

Сообщение о возможном установлении публичного сервитута

1	Уполномоченный орган, которым рассматривается ходатайство об установлении публичного сервитута: Министерство имущественных отношений Омской области	
2	Цель установления публичного сервитута: реконструкция сети водоотведения «Реконструкция объекта незавершенного строительством сбросного коллектора канализации аэропорта», предусмотренная в рамках строительства, реконструкции аэропортового комплекса «Омск-Федоровка», являющегося объектом регионального значения	
3	Публичный сервитут устанавливается в соответствии с подпунктом 1 статьи 39.37 Земельного кодекса Российской Федерации	
4	Кадастровые номера земель и земельных участков, в отношении которых испрашивается публичный сервитут	Адреса, местоположение земель и земельных участков
1	55:00:000000:56977	Российская Федерация, Омская область, м. р-н Любинский, с.п. Камышловское
2	55:00:000000:148	Омская область, р-н Любинский, в границах Камышловского сельского поселения
3	55:11:092902:281	Установлено относительно ориентира, расположенного за пределами участка. Ориентир – д. Федоровка. Участок находится примерно в 5000 м по направлению на восток от ориентира. Почтовый адрес ориентира: Российская Федерация, Омская область, р-н Любинский, в границах Камышловского сельского поселения.
4	55:11:092902:423	Российская Федерация, Омская область, Любинский район, в границах Камышловского сельского поселения
5	55:20:044102:1398	Российская Федерация, Омская область, Омский муниципальный район
6	55:20:000000:5575	Российская Федерация, Омская область, р-н Омский, Дружинское сельское поселение, автомобильная дорога 1Р 402 «Тюмень-Ялуторовск-Ишим-Омск км 596+786 - км 610+125»
7	55:20:000000:7459	Российская Федерация, Омская область, Омский район, Дружинское сельское поселение
8	55:20:000000:7460	Российская Федерация, Омская область, Омский район, Дружинское сельское поселение
9	55:20:044103:503 (единое землепользование)	Российская Федерация Омская область, р-н Омский, Дружинское сельское поселение
10	55:36:030114:4657	Российская Федерация, г. Омск, Советский АО

11	55:36:030114:4416	Омская область, г. Омск, Советский АО, установлено в центральной части кадастрового квартала 55:36:030114
12	55:36:030114:4829	Омская область, город Омск
13	55:36:000000:162015	Омская область, г. Омск
14	55:36:030114:4830	Омская область, г. Омск
15	55:36:000000:160196	Омская область, г. Омск, Советский АО. На земельном участке расположена автомобильная дорога общего пользования местного значения дорога на мкр. «Новоалександровский» (от улицы Аграрная до улицы Новоалександровская), идентификационный номер 52-401-380 ОП МГ 065
16	55:36:030114:4404	Омская область, г. Омск, Советский АО, восточная часть квартала 55:36:030114: (севернее поселка Николаевка)
17	55:36:030114:3217	Омская область, г. Омск, Советский АО, восточная часть кадастрового квартала 55:36:030114: (севернее поселка Николаевка)
18	55:36:030115:3499	Установлено в 342 метрах по направлению на юго-запад относительно ориентира. Ориентир – здание. Почтовый адрес ориентира: Омская область, город Омск, Советский административный округ, улица Комбинатская, дом 50/2
19	55:36:030115:3224	Омская область, г. Омск, Советский АО, в юго-западной части кадастрового квартала 55:36:030115
20	55:20:044102	Омская область, Омский район
21	55:20:044103	Омская область, Омский район
22	55:20:042901	Омская область, Омский район
23	55:36:030114	Омская область, город Омск
24	55:36:030115	Омская область, город Омск
5	Адреса, по которым заинтересованные лица могут ознакомиться с поступившим ходатайством об установлении публичного сервитута и прилагаемым к нему описанием местоположения границ публичного сервитута, время приема заинтересованных лиц для ознакомления с поступившим ходатайством об установлении публичного сервитута: 1) Министерство имущественных отношений Омской области, адрес: 644043, Омская область, г. Омск, ул. Орджоникидзе, д. 5, время приема: с понедельника по пятницу с 9:00 до 16:00, тел. 8(3812) 24-86-54; 23-81-04, адрес электронной почты: post@mio.omskportal.ru; 2) департамент архитектуры и градостроительства Администрации города Омска, адрес: 644099, Омская область, г. Омск, ул. Гагарина, д. 32/1, время приема: с понедельника по пятницу с 9:00 до 16:00, тел. 8(3812) 21-67-16, адрес электронной почты: deparch@admomsk.omskportal.ru;	

	3) Администрация Дружинского сельского поселения Омского района Омской области, адрес: 644507, Омская обл., Омский район, с. Дружино, ул. Средняя, д. 1А, время приема: с понедельника по пятницу с 9:00 до 16:00, тел. 8 (3812) 79-01-81, адрес электронной почты: omdsp@mail.ru; 4) Администрация Любинского района Омской области, адрес: 646160, Омская область, Любинский район, р.п. Любинский, ул. 70 лет Октября, д. 3, время приема: с понедельника по пятницу с 9:00 до 16:00, тел. +7 (38175) 2-12-12, адрес электронной почты: lyubinskyraion@yandex.ru
6	Адрес, по которому заинтересованные лица могут подать заявления об учете прав на земельные участки, а также срок подачи указанных заявлений: правообладатели земельных участков, в отношении которых испрашивается публичный сервитут, если их права не зарегистрированы в Едином государственном реестре недвижимости, в течение пятнадцати дней со дня опубликования настоящего сообщения могут подать заявления об учете их прав (обременений прав) на земельные участки с приложением копий документов, подтверждающих эти права (обременения прав), в Министерство имущественных отношений Омской области, адрес: 644043, Омская область, г. Омск, ул. Орджоникидзе, д. 5, время приема: с понедельника по пятницу с 9:00 до 16:00, тел. 8 (3812) 24-86-54; 23-81-04, адрес электронной почты: post@mio.omskportal.ru
7	Официальные сайты в информационно - телекоммуникационной сети «Интернет», на которых размещается сообщение о поступившем ходатайстве об установлении публичного сервитута: https://mio.omskportal.ru/oiv/mio/otrasl/zemla/servitut; https://admomsk.gosuslugi.ru/deyatelnost/napravleniya-deyatelnosti/zemlya-nedvizhimost-reklama/zemelnye-otnosheniya/servituty/publichnyy-servitut-v-otdelnyh-tselyah/; https://druzhinskoe-r52.gosweb.gosuslugi.ru/; https://lyubinskij-r52.gosweb.gosuslugi.ru/
8	Реквизиты решений об утверждении документа территориального планирования, документации по планировке территории: постановление Правительства Омской области от 19 августа 2009 года № 156-п «Об утверждении Схемы территориального планирования Омской области»
9	Сведения об официальных сайтах в информационно-телекоммуникационной сети «Интернет», на которых размещены утвержденные документы территориального планирования: https://fgistp.economy.gov.ru/
10	Описание местоположения границ публичного сервитута: графическое описание местоположения границ публичного сервитута, а также перечень координат характерных точек этих границ размещены на официальных сайтах в информационно - телекоммуникационной сети «Интернет»: https://mio.omskportal.ru/oiv/mio/otrasl/zemla/servitut; https://admomsk.gosuslugi.ru/deyatelnost/napravleniya-deyatelnosti/zemlya-nedvizhimost-reklama/zemelnye-otnosheniya/servituty/publichnyy-servitut-v-otdelnyh-tselyah/; https://druzhinskoe-r52.gosweb.gosuslugi.ru/; https://lyubinskij-r52.gosweb.gosuslugi.ru/

Ходатайство об установлении публичного сервитута		
1	Министерство имущественных отношений Омской области (наименование органа, принимающего решение об установлении публичного сервитута)	
2	Сведения о лице, представившем ходатайство об установлении публичного сервитута (далее – заявитель):	
2.1	Полное наименование	Бюджетное учреждение Омской области «Управление заказчика по строительству транспортных объектов и гидротехнических сооружений»
2.2	Сокращенное наименование	БУ «Управление по строительству»
2.3	Организационно-правовая форма	Бюджетное учреждение
2.4	Почтовый адрес (индекс, субъект Российской Федерации, населенный пункт, улица, дом)	Фрунзе ул, д. 4, г. Омск, 644099
2.5	Фактический адрес (индекс, субъект Российской Федерации, населенный пункт, улица, дом)	Фрунзе ул, д. 4, г. Омск, 644099
2.6	Адрес электронной почты	E-mail: post_uzps@mintrans.omskportal.ru
2.7	ОГРН	1135543004376
2.8	ИНН	5501247054
3	Сведения о представителе заявителя:	
3.1	Фамилия	Плеханов
	Имя	Владимир
	Отчество (при наличии)	Михайлович
3.2	Адрес электронной почты	E-mail: post_uzps@mintrans.omskportal.ru
3.3	Телефон	+7(3812) 770443
3.4	Наименование и реквизиты документа, подтверждающего полномочия представителя заявителя	Устав БУ «Управление по строительству»
4	Прошу установить публичный сервитут в отношении земель и (или) земельного участка (земельных участков): в целях реконструкции сети водоотведения «Реконструкция объекта незавершенного строительством сбросного коллектора канализации аэропорта», предусмотренной в рамках строительства, реконструкции аэропортового комплекса «Омск-Федоровка», являющего объектом регионального значения (подпункт 1 статьи 39.37 Земельного кодекса Российской Федерации)	
5	Испрашиваемый срок публичного сервитута	49 (сорок девять) лет
6	Срок, в течение которого в соответствии с расчетом заявителя использование земельного участка (его части) и (или) расположенного на нем объекта недвижимости в соответствии с их разрешенным использованием будет в соответствии с подпунктом 4 пункта 1 статьи 39.41 Земельного кодекса Российской Федерации невозможно или существенно затруднено (при возникновении таких обстоятельств) Поскольку границы публичного сервитута в силу п. 6 ст. 39.41 ЗК РФ не превышают размеров соответствующих охранных зон, дополнительные ограничения на использование земельного участка вследствие установления публичного сервитута не налагаются	
7	Обоснование необходимости установления публичного сервитута: Размещение объекта регионального значения (реконструкция сети водоотведения «Реконструкция объекта незавершенного строительством сбросного коллектора канализации аэропорта», предусмотрено Схемой территориального планирования Омской области, утвержденной постановлением Правительства Омской области от 19 августа 2009 года № 156-п (водопроводные сети предусмотрены в рамках строительства, реконструкции аэропортового комплекса «Омск-Федоровка»).	

Министерство имущественных
отношений Омской области

Вх. № 22512 Дата 22.07.2020

Планируемая реконструкция сети водоотведения («Реконструкция объекта незавершенного строительством сбросного коллектора канализации аэропорта») необходима в целях строительства, реконструкции аэропортового комплекса «Омск-Федоровка».

Объект «Реконструкция объекта незавершенного строительством сбросного коллектора канализации аэропорта» (в рамках реализации инвестиционного проекта «Проектирование, строительство, реконструкция и использование (эксплуатация) нового аэропортового комплекса "Омск-Федоровка"») включен в перечень объектов капитального строительства, объектов недвижимого имущества, финансирование которых планируется осуществлять полностью или частично за счет средств областного бюджета, утвержденный распоряжением Правительства Омской области от 30 октября 2025 г. № 317-рп. Согласно соглашению о предоставлении БУ «Управление по строительству» субсидии на осуществление капитальных вложений в объекты капитального строительства государственной собственности Омской области, источником финансового обеспечения расходов на реализацию которого является казначейский инфраструктурный кредит из федерального бюджета, в 2026 – 2027 годах от 25 декабря 2025 года № 1 БУ «Управление по строительству» предоставлены субсидии на реконструкцию объекта «Реконструкция объекта незавершенного строительством сбросного коллектора канализации аэропорта».

Постановлением Правительства Российской Федерации от 12 ноября 2020 года № 1816 «Об утверждении перечня случаев, при которых для строительства, реконструкции линейного объекта не требуется подготовка документации по планировке территории, перечня случаев, при которых для строительства, реконструкции объекта капитального строительства не требуется получение разрешения на строительство, перечня случаев, при которых для создания горных выработок в ходе ведения горных работ не требуется получение разрешения на строительство, внесении изменений в перечень видов объектов, размещение которых может осуществляться на землях или земельных участках, находящихся в государственной или муниципальной собственности, без предоставления земельных участков и установления сервитуты, и о признании утратившими силу некоторых актов Правительства Российской Федерации» утвержден перечень случаев, при которых для строительства, реконструкции линейного объекта не требуется подготовка документации по планировке территории (линейные сооружения водоотведения диаметром до 1000 мм). Проектной документацией предусматривается реконструкция сетей водоотведения диаметром до 1000 мм.

Реконструируемый объект незавершенного строительства - сбросной коллектор канализации аэропорта «Омск-Федоровка» с кадастровым номером 55:11:000000:915 закреплен за Учреждением на праве оперативного управления (выписка из Единого государственного реестра недвижимости об объекте недвижимости от 24 мая 2023 года № КУВИ-001/2023-119815111, свидетельство о государственной регистрации права от 29 апреля 2013 года серия 55-АА № 757111).

При проектировании рассматривалось два варианта прокладки сетей водоотведения. Оба варианта отвечают действующим нормам и правилам.

Согласно представленной сравнительной схеме вариантов прохождения трассы, оптимальным и экономически целесообразней, эффективней является вариант прокладки трассы № 1. Кроме того, расположение трассы канализации минимизирует риски причинения ущерба собственником земельных участков во время эксплуатации или обслуживания объекта.

Данный вариант предполагает прохождение начала трассы канализации на земельном участке с кадастровым номером 55:00:000000:56977. Окончание трассы предусмотрено в районе аванкамеры очистных сооружений г. Омска, по адресу ул. Комбинатская, 50. Протяженность трассы канализации от начала и до конца трассы составляет 16 390м (без учета самотечной и напорной части коллектора и количества ниток). В том числе дюкерный переход (в 2 нитки) через р. Камышловка и р. Иртыш, ориентировочной протяженностью 1880м каждая нитка. В районе территории аэропорта установлена КНС1 с напором 48м. Проектируемая трасса канализации пересекает Западный обход, далее расположена вдоль охранной зоны Западного обхода до пересечения с путепроводом Тюкалинский тракт, далее проходит вдоль охранной зоны Тюкалинского тракта и пересекает сельхозугодья по накатанной грунтовой дороге 52Н-360, далее поворачивает в сторону садоводческих товариществ и идет вдоль СТ «Междуречье», «Здоровье» и «Кировец». В районе СТ «Кировец» установлена КНС2 с напором 48м. От КНС2 предусмотрено строительство дюкера через р. Камышловка и р. Иртыш с установкой дюкерных камер. В связи с обводненностью и заболоченностью пойменной территории рек предусмотрено строительство 1 дюкерного перехода. Далее трасса канализации завершается в районе аванкамеры очистных сооружений

	г. Омска, по адресу ул. Комбинатская, 50. В соответствии с правилами осуществления градостроительной деятельности закрытый способ производства работ (ГНБ) предусмотрен в случаях высокой стесненности, загущенности инженерными сетями и коммуникациями, под автомобильными дорогами и в их охранных зонах. В соответствии с требованиями Водного кодекса РФ и природоохранного законодательства закрытый способ производства работ (ГНБ) предусмотрен при строительстве дюкерного перехода через р. Камышловка, р. Иртыш и в зоне лесов (ЗУ с кадастровым номером 55:11:000000:1408). Во всех остальных случаях предусмотрен открытый способ производства работ. Границы публичного сервитута не превышают размеров соответствующих охранных зон. Трасса канализации проходит по категориям земель – земли населенных пунктов, земли сельскохозяйственного назначения, земли промышленности, энергетики, транспорта, связи, радиовещания, телевидения, информатики, земли для обеспечения космической деятельности, земли обороны, безопасности и земли иного специального назначения, участок проектирования не входит в состав земель лесного фонда. В связи с тем, что нет возможности полной прокладки сетей водоотведения по земельным участкам общего пользования или в границах земель общего пользования, территории общего пользования, на землях и (или) земельном участке, находящихся в государственной или муниципальной собственности и не предоставленных гражданам или юридическим лицам, чтобы протяженность указанного инженерного сооружения не превышала в два и более раза протяженность такого инженерного сооружения в случае его размещения на земельных участках, принадлежащих гражданам и юридическим, был принят данный маршрут прохождения трассы проектируемого объекта.									
8	Сведения о правообладателе инженерного сооружения, которое переносится в связи с изъятием земельного участка для государственных или муниципальных нужд в случае, если заявитель не является собственником указанного инженерного сооружения (в данном случае указываются сведения в объеме, предусмотренном пунктом 2 настоящей Формы) (заполняется в случае, если ходатайство об установлении публичного сервитута подается с целью установления сервитута в целях реконструкции инженерного сооружения, которое переносится в связи с изъятием такого земельного участка для государственных или муниципальных, а также если ходатайство об установлении публичного сервитута подается с целью установления: публичного сервитута в целях реконструкции, капитального ремонта инженерного сооружения, являющегося линейным объектом, реконструкции, капитального ремонта его участков (частей) -									
9	<table border="1"> <tr> <td rowspan="8">Кадастровые номера земельных участков (при их наличии), в отношении которых подано ходатайство об установлении публичного сервитута, адреса или иное описание местоположения таких земельных участков</td><td>55:00:000000:56977 (Российская Федерация, Омская область, м.р-н Любинский, с.п. Камышловское)</td></tr> <tr> <td>55:00:000000:148 (Омская область, р-н Любинский, в границах Камышловского сельского поселения)</td></tr> <tr> <td>55:11:092902:281 (Местоположение установлено относительно ориентира, расположенного за пределами участка. Ориентир д. Федоровка. Почтовый адрес ориентира: Российская Федерация, Омская область, р-н Любинский, в границах Камышловского сельского поселения)</td></tr> <tr> <td>55:11:092902:423 (Российская Федерация, Омская область, Любинский район, в границах Камышловского сельского поселения)</td></tr> <tr> <td>55:20:044102:1398 (Российская Федерация, Омская область, Омский муниципальный район)</td></tr> <tr> <td>55:20:000000:5575 (Российская Федерация, Омская область, р-н Омский, Дружинское сельское поселение, автомобильная дорога 1Р 402 «Тюмень-Ялуторовск-Ишим-Омск км 596+786 - км 610+125»)</td></tr> <tr> <td>55:20:000000:7459 (Российская Федерация, Омская область, Омский район, Дружинское сельское поселение)</td></tr> <tr> <td>55:20:000000:7460 (Российская Федерация, Омская область, Омский район, Дружинское сельское поселение)</td></tr> </table>	Кадастровые номера земельных участков (при их наличии), в отношении которых подано ходатайство об установлении публичного сервитута, адреса или иное описание местоположения таких земельных участков	55:00:000000:56977 (Российская Федерация, Омская область, м.р-н Любинский, с.п. Камышловское)	55:00:000000:148 (Омская область, р-н Любинский, в границах Камышловского сельского поселения)	55:11:092902:281 (Местоположение установлено относительно ориентира, расположенного за пределами участка. Ориентир д. Федоровка. Почтовый адрес ориентира: Российская Федерация, Омская область, р-н Любинский, в границах Камышловского сельского поселения)	55:11:092902:423 (Российская Федерация, Омская область, Любинский район, в границах Камышловского сельского поселения)	55:20:044102:1398 (Российская Федерация, Омская область, Омский муниципальный район)	55:20:000000:5575 (Российская Федерация, Омская область, р-н Омский, Дружинское сельское поселение, автомобильная дорога 1Р 402 «Тюмень-Ялуторовск-Ишим-Омск км 596+786 - км 610+125»)	55:20:000000:7459 (Российская Федерация, Омская область, Омский район, Дружинское сельское поселение)	55:20:000000:7460 (Российская Федерация, Омская область, Омский район, Дружинское сельское поселение)
Кадастровые номера земельных участков (при их наличии), в отношении которых подано ходатайство об установлении публичного сервитута, адреса или иное описание местоположения таких земельных участков	55:00:000000:56977 (Российская Федерация, Омская область, м.р-н Любинский, с.п. Камышловское)									
	55:00:000000:148 (Омская область, р-н Любинский, в границах Камышловского сельского поселения)									
	55:11:092902:281 (Местоположение установлено относительно ориентира, расположенного за пределами участка. Ориентир д. Федоровка. Почтовый адрес ориентира: Российская Федерация, Омская область, р-н Любинский, в границах Камышловского сельского поселения)									
	55:11:092902:423 (Российская Федерация, Омская область, Любинский район, в границах Камышловского сельского поселения)									
	55:20:044102:1398 (Российская Федерация, Омская область, Омский муниципальный район)									
	55:20:000000:5575 (Российская Федерация, Омская область, р-н Омский, Дружинское сельское поселение, автомобильная дорога 1Р 402 «Тюмень-Ялуторовск-Ишим-Омск км 596+786 - км 610+125»)									
	55:20:000000:7459 (Российская Федерация, Омская область, Омский район, Дружинское сельское поселение)									
	55:20:000000:7460 (Российская Федерация, Омская область, Омский район, Дружинское сельское поселение)									

		55:20:044103:503 (единое землепользование) (Российская Федерация Омская область, р-н Омский, Дружинское сельское поселение)
		55:36:030114:4657 (Российская Федерация, г. Омск, Советский АО)
		55:36:030114:4416 (Омская область, г Омск, Советский АО, установлено в центральной части кадастрового квартала)
		55:36:030114:4829 (Омская область, город Омск)
		55:36:000000:162015 (Омская область, г Омск)
		55:36:030114:4830 (Омская область, г Омск)
		55:36:000000:160196 (Омская область, г Омск, Советский АО. На земельном участке расположена автомобильная дорога общего пользования местного значения дорога на мкр. "Новоалександровский" (от улицы Аграрная до улицы Новоалександровская), идентификационный номер 52-401-380 ОП МГ 065)
		55:36:030114:4404 (Омская область, г Омск, Советский АО, восточная часть квартала 55:36:030114: (севернее поселка Николаевка))
		55:36:030114:3217 (Омская область, г Омск, Советский АО, восточная часть кадастрового квартала 55:36:030114: (севернее поселка Николаевка))
		55:36:030115:3499 (Местоположение земельного участка установлено в 342 метрах по направлению на юго-запад относительно ориентира. Ориентир – здание. Почтовый адрес ориентира: Омская область, город Омск, Советский административный округ, улица Комбинатская, дом 50/2)
		55:36:030115:3224 (Омская область, г Омск, Советский АО, в юго-западной части кадастрового квартала 55:36:030115)
		55:20:044102
		55:20:044103
		55:20:042901
		55:36:030114
		55:36:030115
10	Вид права, на котором инженерное сооружение принадлежит заявителю (если подано ходатайство об установлении публичного сервитута в целях реконструкции или эксплуатации инженерного сооружения) Данное сооружение принадлежит на праве оперативного управления БУ «Управление по строительству»	
11	Сведения о способах представления результатов рассмотрения ходатайства:	
	в виде электронного документа, который направляется уполномоченным органом заявителю посредством электронной почты	_____ да (да/нет)
	в виде бумажного документа, который заявитель получает непосредственно при личном обращении или посредством почтового отправления	_____ да (да/нет)
12	Документы, прилагаемые к ходатайству: 1) Сведения о границах публичного сервитута, включающие графическое описание местоположения границ публичного сервитута и перечень координат характерных точек этих границ в системе координат, установленной для ведения Единого государственного реестра недвижимости (в форме электронного документа); 2) Графическое описание местоположения границ публичного сервитута на 29 л.; 3) Соглашение о предоставлении БУ «Управление по строительству» субсидии на осуществление капитальных вложений в объекты капитального строительства государственной собственности Омской области от 25 декабря 2025 года № 1 на 19 л.; 4) Выписка из Единого государственного реестра недвижимости об объекте недвижимости от 24.05.2023г. № КУВИ-001/2023-119815111 на 5 л.;	

	5) Свидетельство о государственной регистрации права от 29.04.2013 серия 55-АА № 757111 на 1 л.	
13	Подтверждаю согласие на обработку персональных данных (сбор, систематизацию, накопление, хранение, уточнение (обновление, изменение), использование, распространение (в том числе передачу), обезличивание, блокирование, уничтожение персональных данных, а также иных действий, необходимых для обработки персональных данных в соответствии с законодательством Российской Федерации), в том числе в автоматизированном режиме	
14	Подтверждаю, что сведения, указанные в настоящем ходатайстве, на дату представления ходатайства достоверны; документы (копии документов) и содержащиеся в них сведения соответствуют требованиям, установленным статьей 39.41 Земельного кодекса Российской Федерации	
15	Подпись:	Дата:
	И. о. директора  (подпись)	« 23 » июля 2026 г.
	В. М. Плеханов (инициалы, фамилия)	



ГРАФИЧЕСКОЕ ОПИСАНИЕ

местоположения границ публичного сервитута

Публичный сервитут
(наименование объекта, местоположение границ которого описано (далее - объект))

Раздел 1

Сведения об объекте		
№ п/п	Характеристики объекта	Описание характеристик
1	2	3
1	Местоположение объекта	Омская область, район Любинский Омская область, муниципальный район Омский Омская область, городской округ город Омск, город Омск
2	Площадь объекта +/- величина погрешности определения площади (Р+/- Дельта Р)	339466 кв.м ± 28246.30 кв.м
3	Иные характеристики объекта	Публичный сервитут в отношении земель и (или) земельного участка (земельных участков) в целях реконструкции линейного объекта «Реконструкция объектов незавершенных строительством сети водопровода и сбросного коллектора канализации аэропорта (II этап-хозяйственно бытовые стоки)». Сбросной коллектор канализации (II этап-хозяйственно бытовые стоки). в соответствии с пунктом 1 статьи 39.37 Земельного кодекса Российской Федерации. Срок установления публичного сервитута – 49 лет.

Раздел 2

Сведения о местоположении границ объекта					
1. Система координат <u>МСК-55, зона 1; МСК-55, зона 2</u>					
2. Сведения о характерных точках границ объекта					
Обозначение характерных точек границ	Координаты, м		Метод определения координат характерной точки	Средняя квадратическая погрешность положения характерной точки (M _t), м	Описание обозначения точки на местности (при наличии)
	X	Y			
1	2	3	4	5	6
1(1)	–	–	–	–	–
1	494547.35	1331935.41	Метод спутниковых геодезических измерений (определений)	0.50	–
2	494612.07	1331981.27	Метод спутниковых геодезических измерений (определений)	0.50	–
3	494639.26	1332028.86	Метод спутниковых геодезических измерений (определений)	0.50	–
4	494664.55	1332072.72	Метод спутниковых геодезических измерений (определений)	0.50	–

5	494673.47	1332105.74	Метод спутниковых геодезических измерений (определений)	0.50	—
6	494676.88	1332118.47	Метод спутниковых геодезических измерений (определений)	0.50	—
7	494713.27	1332178.48	Метод спутниковых геодезических измерений (определений)	0.50	—
8	494625.47	1332264.93	Метод спутниковых геодезических измерений (определений)	2.50	—
9	494789.40	1332430.72	Метод спутниковых геодезических измерений (определений)	2.50	—
10	494838.48	1332487.50	Метод спутниковых геодезических измерений (определений)	2.50	—
11	494863.52	1332520.91	Метод спутниковых геодезических измерений (определений)	2.50	—
12	495182.95	1333010.82	Метод спутниковых геодезических измерений (определений)	2.50	—
13	494923.25	1333522.09	Метод спутниковых геодезических измерений (определений)	2.50	—
14	495087.26	1333683.70	Метод спутниковых геодезических измерений (определений)	2.50	—
15	495088.91	1333685.82	Метод спутниковых геодезических измерений (определений)	2.50	—
16	495090.25	1333690.82	Метод спутниковых геодезических измерений (определений)	2.50	—
17	495089.88	1333693.50	Метод спутниковых геодезических измерений (определений)	2.50	—
18	494869.37	1334487.59	Метод спутниковых геодезических измерений (определений)	2.50	—
19	494868.39	1334489.91	Метод спутниковых геодезических измерений (определений)	2.50	—
20	494864.73	1334493.57	Метод спутниковых геодезических измерений (определений)	2.50	—
21	494862.47	1334494.53	Метод спутниковых геодезических измерений (определений)	2.50	—
22	494186.36	1334686.83	Метод спутниковых	2.50	—

			геодезических измерений (определений)		
23	494195.72	1334720.39	Метод спутниковых геодезических измерений (определений)	0.50	—
24	494174.59	1334726.34	Метод спутниковых геодезических измерений (определений)	0.50	—
25	494159.34	1334671.43	Метод спутниковых геодезических измерений (определений)	2.50	—
26	494850.03	1334475.42	Метод спутниковых геодезических измерений (определений)	2.50	—
27	494946.61	1334126.12	Метод спутниковых геодезических измерений (определений)	2.50	—
28	495066.40	1333694.70	Метод спутниковых геодезических измерений (определений)	2.50	—
29	494902.04	1333531.38	Метод спутниковых геодезических измерений (определений)	2.50	—
30	494900.43	1333529.29	Метод спутниковых геодезических измерений (определений)	2.50	—
31	494899.09	1333524.29	Метод спутниковых геодезических измерений (определений)	2.50	—
32	494900.17	1333519.77	Метод спутниковых геодезических измерений (определений)	2.50	—
33	495157.86	1333011.79	Метод спутниковых геодезических измерений (определений)	2.50	—
34	494845.47	1332533.20	Метод спутниковых геодезических измерений (определений)	2.50	—
35	494821.69	1332501.46	Метод спутниковых геодезических измерений (определений)	2.50	—
36	494773.16	1332445.32	Метод спутниковых геодезических измерений (определений)	2.50	—
37	494593.65	1332266.12	Метод спутниковых геодезических измерений (определений)	2.50	—
38	494682.09	1332175.44	Метод спутниковых геодезических измерений (определений)	0.50	—
39	494654.42	1332133.87	Метод спутниковых геодезических	0.50	—

			измерений (определений)		
40	494659.81	1332130.52	Метод спутниковых геодезических измерений (определений)	0.50	—
41	494648.11	1332093.69	Метод спутниковых геодезических измерений (определений)	0.50	—
42	494656.60	1332089.61	Метод спутниковых геодезических измерений (определений)	0.50	—
43	494606.25	1332003.63	Метод спутниковых геодезических измерений (определений)	0.50	—
44	494533.48	1331953.77	Метод спутниковых геодезических измерений (определений)	0.50	—
1	494547.35	1331935.41	Метод спутниковых геодезических измерений (определений)	0.50	—
1(2)	—	—	—	—	—
45	494671.37	2143126.92	Метод спутниковых геодезических измерений (определений)	0.50	—
46	494687.19	2143190.56	Метод спутниковых геодезических измерений (определений)	2.50	—
47	494639.52	2143202.77	Метод спутниковых геодезических измерений (определений)	2.50	—
48	494661.91	2143284.68	Метод спутниковых геодезических измерений (определений)	2.50	—
49	494858.41	2143474.53	Метод спутниковых геодезических измерений (определений)	2.50	—
50	494922.41	2143555.47	Метод спутниковых геодезических измерений (определений)	2.50	—
51	494922.33	2143557.25	Метод спутниковых геодезических измерений (определений)	2.50	—
52	494929.67	2143567.70	Метод спутниковых геодезических измерений (определений)	2.50	—
53	494969.28	2143601.05	Метод спутниковых геодезических измерений (определений)	2.50	—
54	494978.02	2143605.19	Метод спутниковых геодезических измерений (определений)	2.50	—
55	495127.88	2143732.75	Метод спутниковых геодезических	2.50	—

			измерений (определений)		
56	495113.09	2143732.91	Метод спутниковых геодезических измерений (определений)	2.50	—
57	495145.28	2143757.98	Метод спутниковых геодезических измерений (определений)	2.50	—
58	495156.30	2143758.78	Метод спутниковых геодезических измерений (определений)	2.50	—
59	495169.69	2143782.68	Метод спутниковых геодезических измерений (определений)	2.50	—
60	495159.01	2143782.30	Метод спутниковых геодезических измерений (определений)	2.50	—
61	495230.87	2143885.13	Метод спутниковых геодезических измерений (определений)	2.50	—
62	495339.46	2144058.96	Метод спутниковых геодезических измерений (определений)	2.50	—
63	495503.80	2144296.39	Метод спутниковых геодезических измерений (определений)	2.50	—
64	495508.07	2144305.35	Метод спутниковых геодезических измерений (определений)	2.50	—
65	495868.62	2144831.85	Метод спутниковых геодезических измерений (определений)	2.50	—
66	495870.35	2144830.70	Метод спутниковых геодезических измерений (определений)	2.50	—
67	496584.45	2145868.24	Метод спутниковых геодезических измерений (определений)	2.50	—
68	496547.36	2145901.38	Метод спутниковых геодезических измерений (определений)	2.50	—
69	496540.24	2145897.06	Метод спутниковых геодезических измерений (определений)	0.50	—
70	496539.77	2145908.16	Метод спутниковых геодезических измерений (определений)	2.50	—
71	496510.04	2145934.71	Метод спутниковых геодезических измерений (определений)	2.50	—
72	496476.49	2145957.79	Метод спутниковых геодезических измерений	2.50	—

			(определений)		
73	496474.52	2145956.01	Метод спутниковых геодезических измерений (определений)	2.50	—
74	496466.72	2145957.34	Метод спутниковых геодезических измерений (определений)	2.50	—
75	496302.94	2146067.75	Метод спутниковых геодезических измерений (определений)	2.50	—
76	496285.92	2146084.92	Метод спутниковых геодезических измерений (определений)	2.50	—
77	496285.32	2146089.27	Метод спутниковых геодезических измерений (определений)	2.50	—
78	496003.20	2146283.29	Метод спутниковых геодезических измерений (определений)	2.50	—
79	495648.80	2146534.18	Метод спутниковых геодезических измерений (определений)	2.50	—
80	495353.82	2146730.76	Метод спутниковых геодезических измерений (определений)	2.50	—
81	495352.53	2146723.33	Метод спутниковых геодезических измерений (определений)	2.50	—
82	495324.11	2146740.95	Метод спутниковых геодезических измерений (определений)	2.50	—
83	495328.03	2146747.95	Метод спутниковых геодезических измерений (определений)	2.50	—
84	495308.80	2146760.76	Метод спутниковых геодезических измерений (определений)	2.50	—
85	494630.74	2147249.03	Метод спутниковых геодезических измерений (определений)	2.50	—
86	494537.21	2147644.62	Метод спутниковых геодезических измерений (определений)	2.50	—
87	494367.36	2147696.35	Метод спутниковых геодезических измерений (определений)	2.50	—
88	494364.65	2147674.30	Метод спутниковых геодезических измерений (определений)	2.50	—
89	494518.71	2147627.27	Метод спутниковых геодезических измерений (определений)	2.50	—

90	494611.25	2147235.78	Метод спутниковых геодезических измерений (определений)	2.50	—
91	494981.20	2146967.65	Метод спутниковых геодезических измерений (определений)	2.50	—
92	495078.49	2146904.26	Метод спутниковых геодезических измерений (определений)	2.50	—
93	495078.50	2146904.26	Метод спутниковых геодезических измерений (определений)	2.50	—
94	495268.30	2146767.18	Метод спутниковых геодезических измерений (определений)	2.50	—
95	495377.66	2146699.89	Метод спутниковых геодезических измерений (определений)	2.50	—
96	495486.92	2146615.83	Метод спутниковых геодезических измерений (определений)	2.50	—
97	495616.74	2146529.30	Метод спутниковых геодезических измерений (определений)	2.50	—
98	495628.45	2146527.08	Метод спутниковых геодезических измерений (определений)	2.50	—
99	495628.11	2146521.77	Метод спутниковых геодезических измерений (определений)	2.50	—
100	496236.22	2146091.64	Метод спутниковых геодезических измерений (определений)	2.50	—
101	496496.11	2145917.89	Метод спутниковых геодезических измерений (определений)	2.50	—
102	496555.08	2145865.15	Метод спутниковых геодезических измерений (определений)	2.50	—
103	495321.09	2144070.76	Метод спутниковых геодезических измерений (определений)	2.50	—
104	495175.93	2143838.66	Метод спутниковых геодезических измерений (определений)	2.50	—
105	495141.27	2143776.98	Метод спутниковых геодезических измерений (определений)	2.50	—
106	495147.46	2143777.58	Метод спутниковых геодезических измерений (определений)	2.50	—
107	495150.04	2143773.65	Метод спутниковых	2.50	—

			геодезических измерений (определений)		
108	495144.40	2143763.18	Метод спутниковых геодезических измерений (определений)	2.50	—
109	495118.32	2143741.98	Метод спутниковых геодезических измерений (определений)	2.50	—
110	495103.11	2143738.94	Метод спутниковых геодезических измерений (определений)	2.50	—
111	495101.62	2143739.05	Метод спутниковых геодезических измерений (определений)	2.50	—
112	495078.05	2143718.96	Метод спутниковых геодезических измерений (определений)	2.50	—
113	495084.32	2143717.03	Метод спутниковых геодезических измерений (определений)	2.50	—
114	494903.16	2143563.58	Метод спутниковых геодезических измерений (определений)	2.50	—
115	494841.78	2143488.69	Метод спутниковых геодезических измерений (определений)	2.50	—
116	494661.69	2143314.98	Метод спутниковых геодезических измерений (определений)	2.50	—
117	494641.56	2143293.49	Метод спутниковых геодезических измерений (определений)	2.50	—
118	494612.43	2143187.16	Метод спутниковых геодезических измерений (определений)	2.50	—
119	494660.55	2143174.36	Метод спутниковых геодезических измерений (определений)	2.50	—
120	494650.01	2143131.96	Метод спутниковых геодезических измерений (определений)	0.50	—
45	494671.37	2143126.92	Метод спутниковых геодезических измерений (определений)	0.50	—
1(3)	—	—	—	—	—
121	494364.59	2147697.16	Метод спутниковых геодезических измерений (определений)	2.50	—
122	494185.93	2147751.94	Метод спутниковых геодезических измерений (определений)	2.50	—
123	492984.07	2147749.75	Метод спутниковых	2.50	—

			геодезических измерений (определений)		
124	492567.30	2147731.20	Метод спутниковых геодезических измерений (определений)	2.50	—
125	492399.62	2147726.78	Метод спутниковых геодезических измерений (определений)	2.50	—
126	492279.36	2147730.54	Метод спутниковых геодезических измерений (определений)	2.50	—
127	492279.50	2147733.84	Метод спутниковых геодезических измерений (определений)	2.50	—
128	492252.66	2147735.00	Метод спутниковых геодезических измерений (определений)	2.50	—
129	492272.61	2147936.79	Метод спутниковых геодезических измерений (определений)	2.50	—
130	492406.16	2148245.60	Метод спутниковых геодезических измерений (определений)	2.50	—
131	492489.16	2148395.03	Метод спутниковых геодезических измерений (определений)	2.50	—
132	492486.65	2148396.26	Метод спутниковых геодезических измерений (определений)	2.50	—
133	492468.93	2148403.62	Метод спутниковых геодезических измерений (определений)	2.50	—
134	492386.36	2148254.80	Метод спутниковых геодезических измерений (определений)	2.50	—
135	492327.84	2148119.50	Метод спутниковых геодезических измерений (определений)	0.50	—
136	492328.68	2148119.09	Метод спутниковых геодезических измерений (определений)	0.50	—
137	492328.24	2148118.19	Метод спутниковых геодезических измерений (определений)	0.50	—
138	492327.45	2148118.58	Метод спутниковых геодезических измерений (определений)	0.50	—
139	492249.10	2147937.70	Метод спутниковых геодезических измерений (определений)	2.50	—
140	492228.70	2147758.72	Метод спутниковых геодезических	2.50	—

			измерений (определений)		
141	492228.27	2147707.87	Метод спутниковых геодезических измерений (определений)	2.50	—
142	492426.03	2147706.43	Метод спутниковых геодезических измерений (определений)	2.50	—
143	492486.85	2147706.01	Метод спутниковых геодезических измерений (определений)	2.50	—
144	492984.81	2147727.93	Метод спутниковых геодезических измерений (определений)	2.50	—
145	494183.92	2147729.51	Метод спутниковых геодезических измерений (определений)	2.50	—
146	494360.86	2147675.46	Метод спутниковых геодезических измерений (определений)	2.50	—
121	494364.59	2147697.16	Метод спутниковых геодезических измерений (определений)	2.50	—
—	—	—	—	—	—
147	492380.91	2148196.52	Метод спутниковых геодезических измерений (определений)	0.50	—
148	492376.73	2148199.41	Метод спутниковых геодезических измерений (определений)	0.50	—
149	492376.58	2148199.20	Метод спутниковых геодезических измерений (определений)	0.50	—
150	492380.76	2148196.33	Метод спутниковых геодезических измерений (определений)	0.50	—
147	492380.91	2148196.52	Метод спутниковых геодезических измерений (определений)	0.50	—
—	—	—	—	—	—
151	492341.90	2148145.96	Метод спутниковых геодезических измерений (определений)	0.50	—
152	492341.00	2148146.39	Метод спутниковых геодезических измерений (определений)	0.50	—
153	492340.57	2148145.49	Метод спутниковых геодезических измерений (определений)	0.50	—
154	492341.47	2148145.06	Метод спутниковых геодезических измерений (определений)	0.50	—
151	492341.90	2148145.96	Метод спутниковых	0.50	—

			геодезических измерений (определений)		
1(4)	—	—	—	—	—
155	492490.61	2148397.67	Метод спутниковых геодезических измерений (определений)	2.50	—
156	492723.14	2148814.75	Метод спутниковых геодезических измерений (определений)	2.50	—
157	492700.77	2148819.76	Метод спутниковых геодезических измерений (определений)	2.50	—
158	492470.28	2148406.11	Метод спутниковых геодезических измерений (определений)	2.50	—
155	492490.61	2148397.67	Метод спутниковых геодезических измерений (определений)	2.50	—
1(5)	—	—	—	—	—
159	492961.49	2149233.36	Метод спутниковых геодезических измерений (определений)	0.10	—
160	493049.05	2149387.13	Метод спутниковых геодезических измерений (определений)	0.10	—
161	493060.65	2149406.77	Метод спутниковых геодезических измерений (определений)	0.10	—
162	492973.03	2149456.11	Метод спутниковых геодезических измерений (определений)	0.10	—
163	492913.37	2149467.53	Метод спутниковых геодезических измерений (определений)	0.10	—
164	492858.30	2149501.32	Метод спутниковых геодезических измерений (определений)	0.10	—
165	492853.90	2149494.22	Метод спутниковых геодезических измерений (определений)	0.10	—
166	492848.42	2149497.63	Метод спутниковых геодезических измерений (определений)	0.10	—
167	492852.96	2149504.55	Метод спутниковых геодезических измерений (определений)	0.10	—
168	492847.12	2149508.14	Метод спутниковых геодезических измерений (определений)	0.10	—
169	492839.40	2149510.62	Метод спутниковых геодезических измерений (определений)	0.10	—

170	492834.58	2149506.47	Метод спутниковых геодезических измерений (определений)	0.10	—
171	492821.31	2149510.90	Метод спутниковых геодезических измерений (определений)	0.10	—
172	492816.66	2149517.98	Метод спутниковых геодезических измерений (определений)	0.10	—
173	492761.17	2149535.69	Метод спутниковых геодезических измерений (определений)	0.10	—
174	492740.72	2149563.90	Метод спутниковых геодезических измерений (определений)	0.10	—
175	492761.69	2149627.03	Метод спутниковых геодезических измерений (определений)	0.10	—
176	492760.63	2149627.00	Метод спутниковых геодезических измерений (определений)	0.10	—
177	492760.59	2149629.05	Метод спутниковых геодезических измерений (определений)	0.10	—
178	492762.38	2149629.09	Метод спутниковых геодезических измерений (определений)	0.10	—
179	492777.08	2149673.27	Метод спутниковых геодезических измерений (определений)	0.10	—
180	492773.98	2149696.40	Метод спутниковых геодезических измерений (определений)	0.10	—
181	492859.35	2149870.15	Метод спутниковых геодезических измерений (определений)	0.10	—
182	492875.33	2149943.47	Метод спутниковых геодезических измерений (определений)	0.10	—
183	492994.83	2150193.16	Метод спутниковых геодезических измерений (определений)	0.10	—
184	493116.23	2150169.42	Метод спутниковых геодезических измерений (определений)	0.10	—
185	493158.31	2150266.91	Метод спутниковых геодезических измерений (определений)	0.10	—
186	493318.76	2150684.90	Метод спутниковых геодезических измерений (определений)	0.10	—
187	493316.10	2150747.32	Метод спутниковых	0.10	—

			геодезических измерений (определений)		
188	493386.84	2150921.85	Метод спутниковых геодезических измерений (определений)	0.10	—
189	493407.62	2150963.25	Метод спутниковых геодезических измерений (определений)	0.10	—
190	493415.05	2150979.45	Метод спутниковых геодезических измерений (определений)	0.10	—
191	493390.23	2150990.30	Метод спутниковых геодезических измерений (определений)	0.10	—
192	493293.99	2150751.23	Метод спутниковых геодезических измерений (определений)	0.10	—
193	493296.63	2150688.38	Метод спутниковых геодезических измерений (определений)	0.10	—
194	493280.09	2150645.26	Метод спутниковых геодезических измерений (определений)	0.10	—
195	493277.50	2150632.72	Метод спутниковых геодезических измерений (определений)	0.10	—
196	493272.63	2150625.82	Метод спутниковых геодезических измерений (определений)	0.10	—
197	493138.02	2150274.96	Метод спутниковых геодезических измерений (определений)	0.10	—
198	493103.12	2150194.33	Метод спутниковых геодезических измерений (определений)	0.10	—
199	492982.34	2150217.94	Метод спутниковых геодезических измерений (определений)	0.10	—
200	492855.04	2149951.66	Метод спутниковых геодезических измерений (определений)	0.10	—
201	492838.55	2149877.43	Метод спутниковых геодезических измерений (определений)	0.10	—
202	492751.41	2149700.41	Метод спутниковых геодезических измерений (определений)	0.10	—
203	492754.73	2149675.30	Метод спутниковых геодезических измерений (определений)	0.10	—
204	492715.53	2149558.87	Метод спутниковых геодезических	0.10	—

			измерений (определений)		
205	492748.39	2149516.75	Метод спутниковых геодезических измерений (определений)	0.10	—
206	492838.05	2149488.03	Метод спутниковых геодезических измерений (определений)	0.10	—
207	492905.44	2149446.66	Метод спутниковых геодезических измерений (определений)	0.10	—
208	492965.30	2149435.27	Метод спутниковых геодезических измерений (определений)	0.10	—
209	493030.05	2149398.02	Метод спутниковых геодезических измерений (определений)	0.10	—
210	492931.91	2149225.57	Метод спутниковых геодезических измерений (определений)	0.10	—
211	492936.90	2149226.53	Метод спутниковых геодезических измерений (определений)	0.10	—
212	492955.48	2149231.28	Метод спутниковых геодезических измерений (определений)	0.10	—
159	492961.49	2149233.36	Метод спутниковых геодезических измерений (определений)	0.10	—
—	—	—	—	—	—
213	492752.31	2149602.46	Метод спутниковых геодезических измерений (определений)	0.10	—
214	492754.87	2149606.86	Метод спутниковых геодезических измерений (определений)	0.10	—
215	492754.66	2149606.97	Метод спутниковых геодезических измерений (определений)	0.10	—
216	492752.09	2149602.58	Метод спутниковых геодезических измерений (определений)	0.10	—
213	492752.31	2149602.46	Метод спутниковых геодезических измерений (определений)	0.10	—
—	—	—	—	—	—
217	492823.82	2149497.22	Метод спутниковых геодезических измерений (определений)	0.10	—
218	492824.19	2149498.16	Метод спутниковых геодезических измерений (определений)	0.10	—
219	492823.26	2149498.51	Метод спутниковых	0.10	—

			геодезических измерений (определений)		
220	492822.90	2149497.58	Метод спутниковых геодезических измерений (определений)	0.10	—
217	492823.82	2149497.22	Метод спутниковых геодезических измерений (определений)	0.10	—
—	—	—	—	—	—
221	492821.75	2149498.34	Метод спутниковых геодезических измерений (определений)	0.10	—
222	492822.11	2149499.26	Метод спутниковых геодезических измерений (определений)	0.10	—
223	492821.17	2149499.62	Метод спутниковых геодезических измерений (определений)	0.10	—
224	492820.81	2149498.69	Метод спутниковых геодезических измерений (определений)	0.10	—
221	492821.75	2149498.34	Метод спутниковых геодезических измерений (определений)	0.10	—

3. Сведения о характерных точках части (частей) границы объекта

Обозначение характерных точек части границы	Координаты, м		Метод определения координат характерной точки	Средняя квадратическая погрешность положения характерной точки (M_t), м	Описание обозначения точки на местности (при наличии)
	X	Y			
1	2	3	4	5	6
—	—	—	—	—	—

Схема расположения границ публичного сервитута

Площадь сферы действия публичного сервитута 339 466 м² , в том числе в границах земельных участков с кадастровыми номерами:	
55:00:000000:56977	6216 м²
55:00:000000:148	74451 м²
55:11:092902:281	1328 м²
55:11:092902:423*	120 м²
55:20:044102:1398	43 м²
55:20:000000:5575	642 м²
55:20:000000:7459	138 м²
55:20:000000:7460	25035 м²
55:20:044103:503 (единое землепользование)	1 м²
55:36:030114:4657	2092 м²
55:36:030114:4416	7907 м²
55:36:030114:4829**	442 м²
55:36:000000:162015	110 м²
55:36:030114:4830***	150 м²
55:36:000000:160196	2125 м²
55:36:030114:4404	722 м²
55:36:030114:3217	218 м²
55:36:030115:3499	909 м²
55:36:030115:3224	2589 м²
55:20:044102	103817 м²
55:20:044103	67564 м²
55:20:042901	10771 м²
55:36:030114	27283 м²
55:36:030115	4793 м²
<i>* Земельный участок с кадастровым номером 55:11:092902:423 имеет наложение границ на земельный участок 55:00:000000:148</i>	
<i>** Земельный участок с кадастровым номером 55:36:030114:4829 имеет наложение границ на земельный участок 55:36:030114:4393</i>	
<i>*** Земельный участок с кадастровым номером 55:36:030114:4830 имеет наложение границ на земельный участок 55:36:030114:4393</i>	

Обозначение характерных точек границ	Координаты, м	
	X	Y
МСК-55, зона 1	—	—
1(1)	—	—
1	494547.35	1331935.41
2	494612.07	1331981.27
3	494639.26	1332028.86
4	494664.55	1332072.72
5	494673.47	1332105.74
6	494676.88	1332118.47
7	494713.27	1332178.48
8	494625.47	1332264.93
9	494789.40	1332430.72
10	494838.48	1332487.50
11	494863.52	1332520.91
12	495182.95	1333010.82
13	494923.25	1333522.09
14	495087.26	1333683.70
15	495088.91	1333685.82
16	495090.25	1333690.82
17	495089.88	1333693.50
18	494869.37	1334487.59
19	494868.39	1334489.91
20	494864.73	1334493.57
21	494862.47	1334494.53
22	494186.36	1334686.83
23	494195.72	1334720.39
24	494174.59	1334726.34
25	494159.34	1334671.43
26	494850.03	1334475.42
27	494946.61	1334126.12
28	495066.40	1333694.70
29	494902.04	1333531.38
30	494900.43	1333529.29
31	494899.09	1333524.29
32	494900.17	1333519.77
33	495157.86	1333011.79
34	494845.47	1332533.20
35	494821.69	1332501.46
36	494773.16	1332445.32
37	494593.65	1332266.12
38	494682.09	1332175.44
39	494654.42	1332133.87
40	494659.81	1332130.52


41	494648.11	1332093.69
42	494656.60	1332089.61
43	494606.25	1332003.63
44	494533.48	1331953.77
1	494547.35	1331935.41
МСК-55, зона 2	—	—
1(2)	—	—
45	494671.37	2143126.92
46	494687.19	2143190.56
47	494639.52	2143202.77
48	494661.91	2143284.68
49	494858.41	2143474.53
50	494922.41	2143555.47
51	494922.33	2143557.25
52	494929.67	2143567.70
53	494969.28	2143601.05
54	494978.02	2143605.19
55	495127.88	2143732.75
56	495113.09	2143732.91
57	495145.28	2143757.98
58	495156.30	2143758.78
59	495169.69	2143782.68
60	495159.01	2143782.30
61	495230.87	2143885.13
62	495339.46	2144058.96
63	495503.80	2144296.39
64	495508.07	2144305.35
65	495868.62	2144831.85
66	495870.35	2144830.70
67	496584.45	2145868.24
68	496547.36	2145901.38
69	496540.24	2145897.06
70	496539.77	2145908.16
71	496510.04	2145934.71
72	496476.49	2145957.79
73	496474.52	2145956.01
74	496466.72	2145957.34
75	496302.94	2146067.75
76	496285.92	2146084.92
77	496285.32	2146089.27
78	496003.20	2146283.29
79	495648.80	2146534.18
80	495353.82	2146730.76
81	495352.53	2146723.33
82	495324.11	2146740.95

83	495328.03	2146747.95
84	495308.80	2146760.76
85	494630.74	2147249.03
86	494537.21	2147644.62
87	494367.36	2147696.35
88	494364.65	2147674.30
89	494518.71	2147627.27
90	494611.25	2147235.78
91	494981.20	2146967.65
92	495078.49	2146904.26
93	495078.50	2146904.26
94	495268.30	2146767.18
95	495377.66	2146699.89
96	495486.92	2146615.83
97	495616.74	2146529.30
98	495628.45	2146527.08
99	495628.11	2146521.77
100	496236.22	2146091.64
101	496496.11	2145917.89
102	496555.08	2145865.15
103	495321.09	2144070.76
104	495175.93	2143838.66
105	495141.27	2143776.98
106	495147.46	2143777.58
107	495150.04	2143773.65
108	495144.40	2143763.18
109	495118.32	2143741.98
110	495103.11	2143738.94
111	495101.62	2143739.05
112	495078.05	2143718.96
113	495084.32	2143717.03
114	494903.16	2143563.58
115	494841.78	2143488.69
116	494661.69	2143314.98
117	494641.56	2143293.49
118	494612.43	2143187.16
119	494660.55	2143174.36
120	494650.01	2143131.96
45	494671.37	2143126.92
1(3)	—	—
121	494364.59	2147697.16
122	494185.93	2147751.94
123	492984.07	2147749.75
124	492567.30	2147731.20
125	492399.62	2147726.78

126	492279.36	2147730.54
127	492279.50	2147733.84
128	492252.66	2147735.00
129	492272.61	2147936.79
130	492406.16	2148245.60
131	492489.16	2148395.03
132	492486.65	2148396.26
133	492468.93	2148403.62
134	492386.36	2148254.80
135	492327.84	2148119.50
136	492328.68	2148119.09
137	492328.24	2148118.19
138	492327.45	2148118.58
139	492249.10	2147937.70
140	492228.70	2147758.72
141	492228.27	2147707.87
142	492426.03	2147706.43
143	492486.85	2147706.01
144	492984.81	2147727.93
145	494183.92	2147729.51
146	494360.86	2147675.46
121	494364.59	2147697.16
—	—	—
147	492380.91	2148196.52
148	492376.73	2148199.41
149	492376.58	2148199.20
150	492380.76	2148196.33
147	492380.91	2148196.52
—	—	—
151	492341.90	2148145.96
152	492341.00	2148146.39
153	492340.57	2148145.49
154	492341.47	2148145.06
151	492341.90	2148145.96
1(4)	—	—
155	492490.61	2148397.67
156	492723.14	2148814.75
157	492700.77	2148819.76
158	492470.28	2148406.11
155	492490.61	2148397.67
1(5)	—	—
159	492961.49	2149233.36
160	493049.05	2149387.13
161	493060.65	2149406.77
162	492973.03	2149456.11

163	492913.37	2149467.53
164	492858.30	2149501.32
165	492853.90	2149494.22
166	492848.42	2149497.63
167	492852.96	2149504.55
168	492847.12	2149508.14
169	492839.40	2149510.62
170	492834.58	2149506.47
171	492821.31	2149510.90
172	492816.66	2149517.98
173	492761.17	2149535.69
174	492740.72	2149563.90
175	492761.69	2149627.03
176	492760.63	2149627.00
177	492760.59	2149629.05
178	492762.38	2149629.09
179	492777.08	2149673.27
180	492773.98	2149696.40
181	492859.35	2149870.15
182	492875.33	2149943.47
183	492994.83	2150193.16
184	493116.23	2150169.42
185	493158.31	2150266.91
186	493318.76	2150684.90
187	493316.10	2150747.32
188	493386.84	2150921.85
189	493407.62	2150963.25
190	493415.05	2150979.45
191	493390.23	2150990.30
192	493293.99	2150751.23
193	493296.63	2150688.38
194	493280.09	2150645.26
195	493277.50	2150632.72
196	493272.63	2150625.82
197	493138.02	2150274.96
198	493103.12	2150194.33
199	492982.34	2150217.94
200	492855.04	2149951.66
201	492838.55	2149877.43
202	492751.41	2149700.41
203	492754.73	2149675.30
204	492715.53	2149558.87
205	492748.39	2149516.75
206	492838.05	2149488.03
207	492905.44	2149446.66


208	492965.30	2149435.27
209	493030.05	2149398.02
210	492931.91	2149225.57
211	492936.90	2149226.53
212	492955.48	2149231.28
159	492961.49	2149233.36
—	—	—
213	492752.31	2149602.46
214	492754.87	2149606.86
215	492754.66	2149606.97
216	492752.09	2149602.58
213	492752.31	2149602.46
—	—	—
217	492823.82	2149497.22
218	492824.19	2149498.16
219	492823.26	2149498.51
220	492822.90	2149497.58
217	492823.82	2149497.22
—	—	—
221	492821.75	2149498.34
222	492822.11	2149499.26
223	492821.17	2149499.62
224	492820.81	2149498.69
221	492821.75	2149498.34

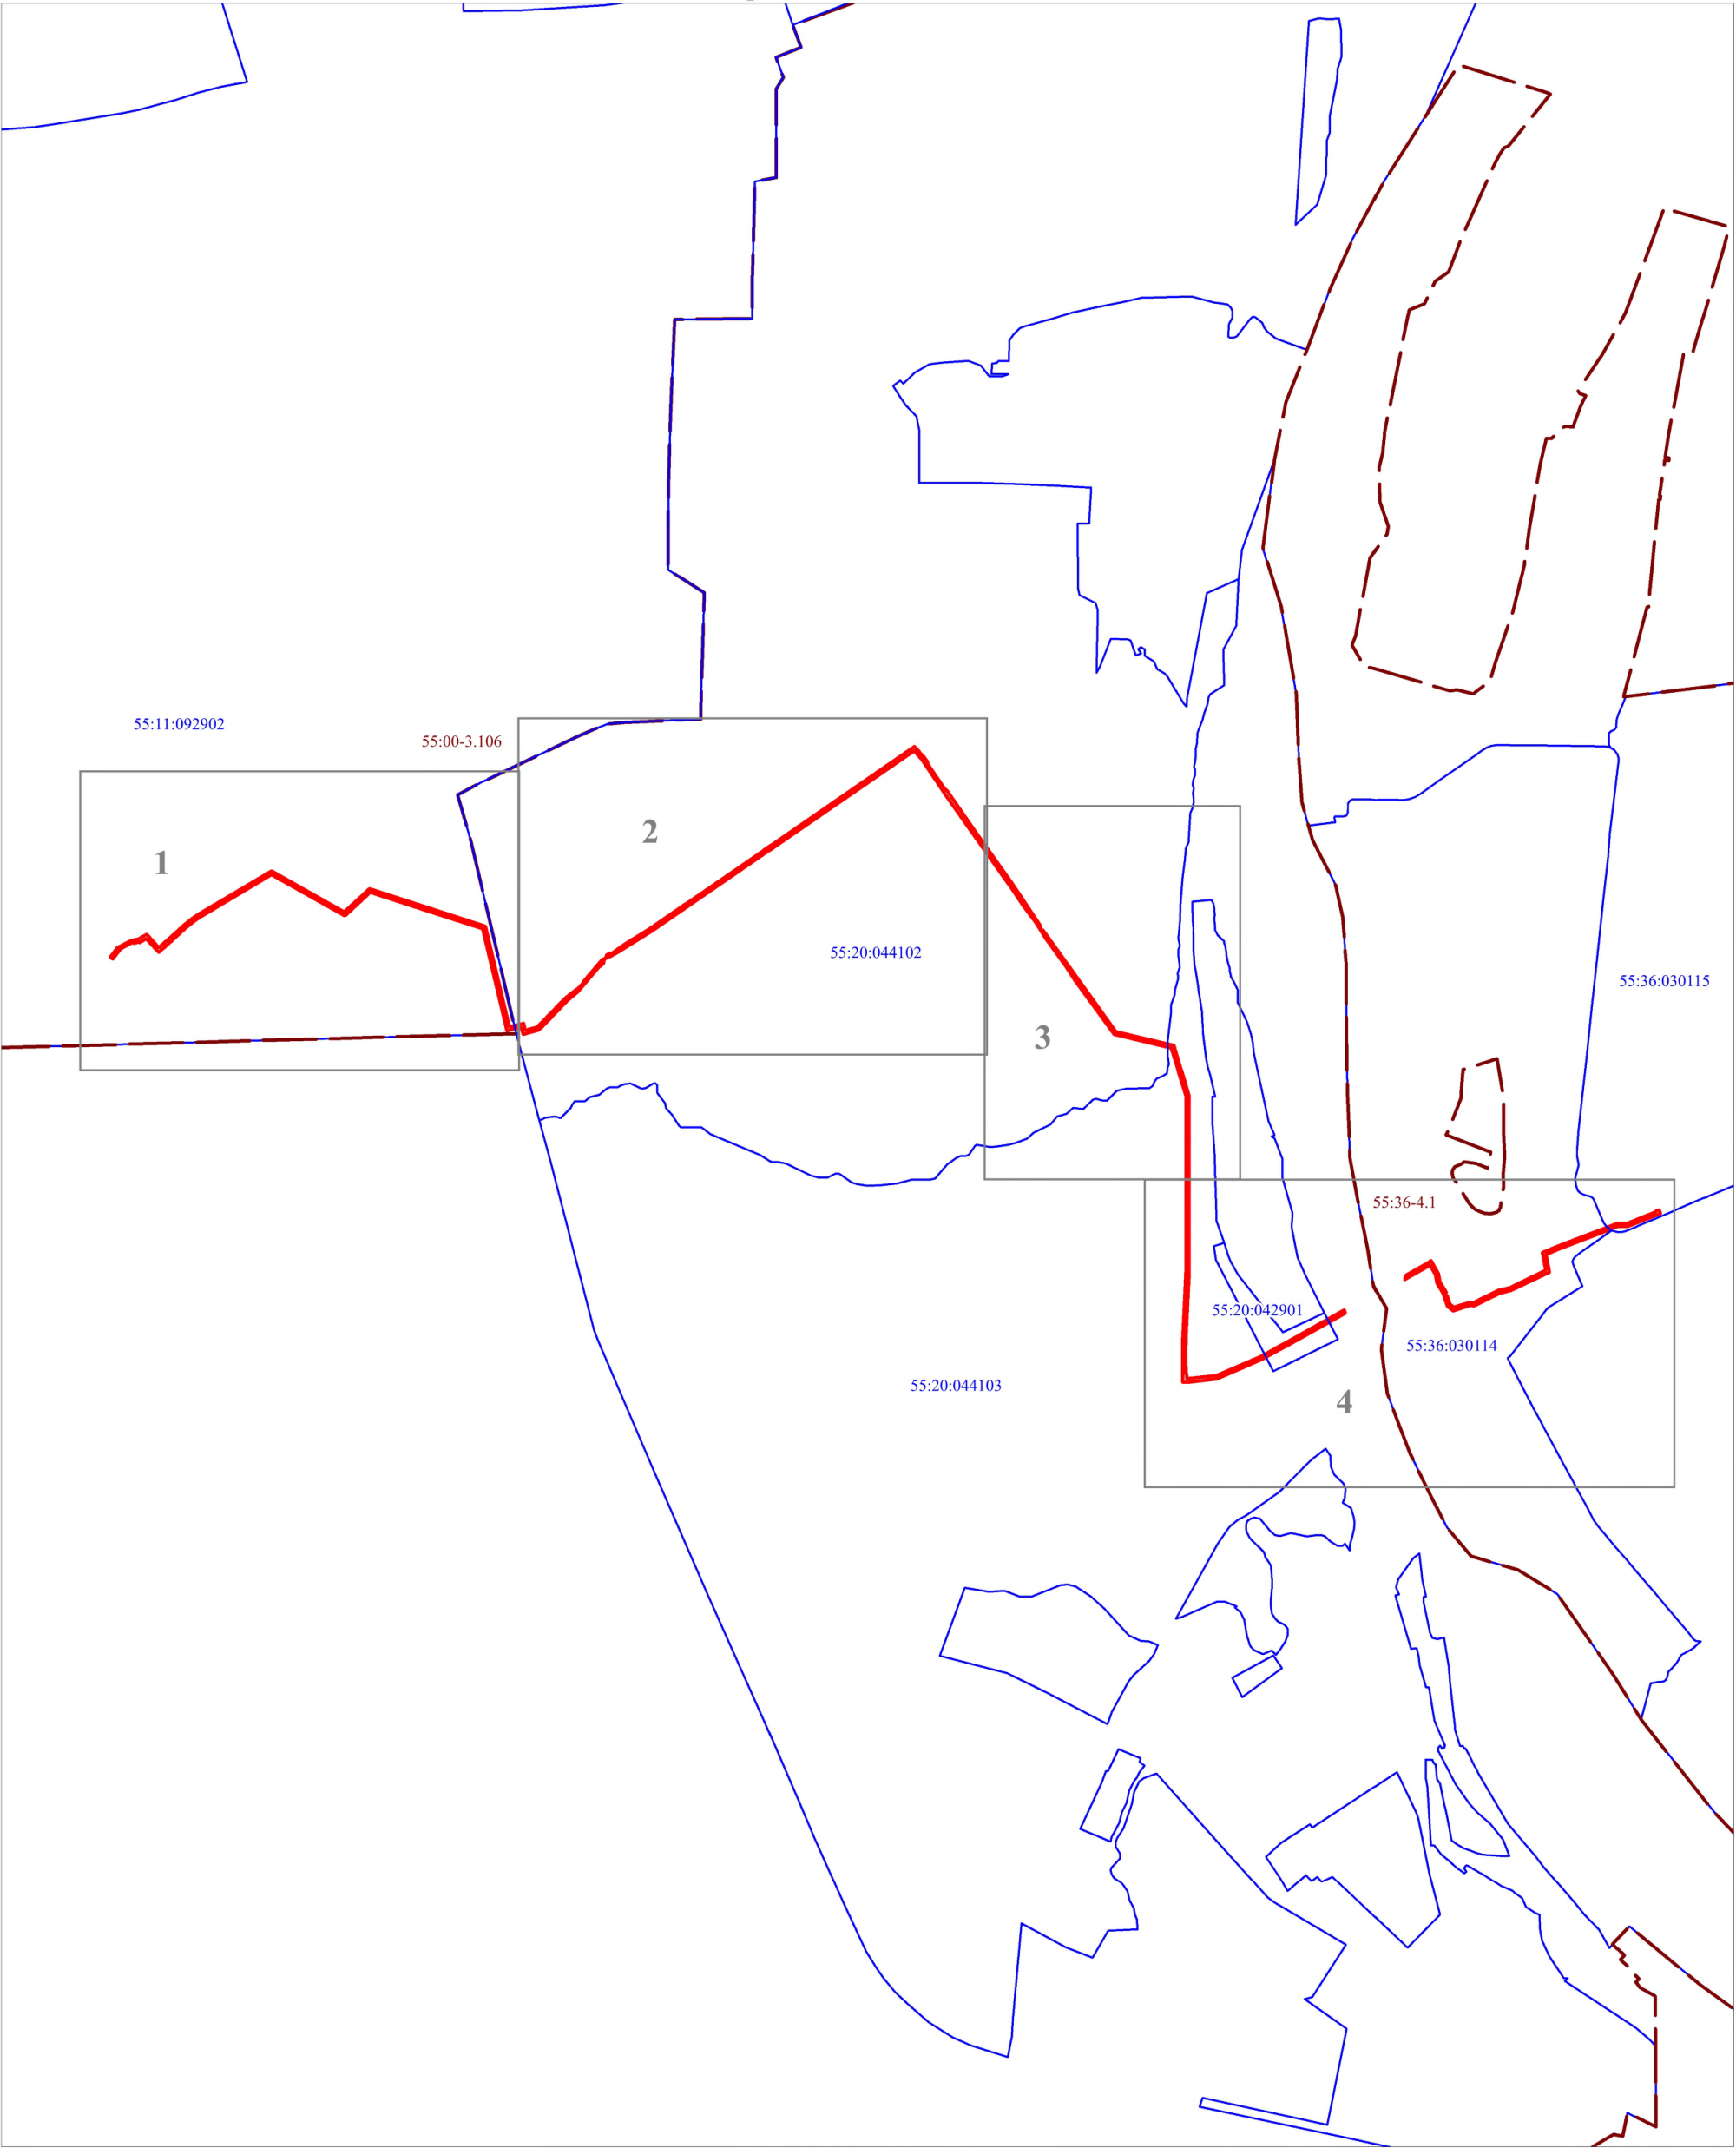

Масштаб 1:45 000

Условные обозначения

- | | |
|--|--|
| | проектные границы публичного сервитута |
| | граница кадастрового квартала |
| | номер кадастрового квартала |
| | граница административно-территориального образования |
| | номер границы административно-территориального образования |

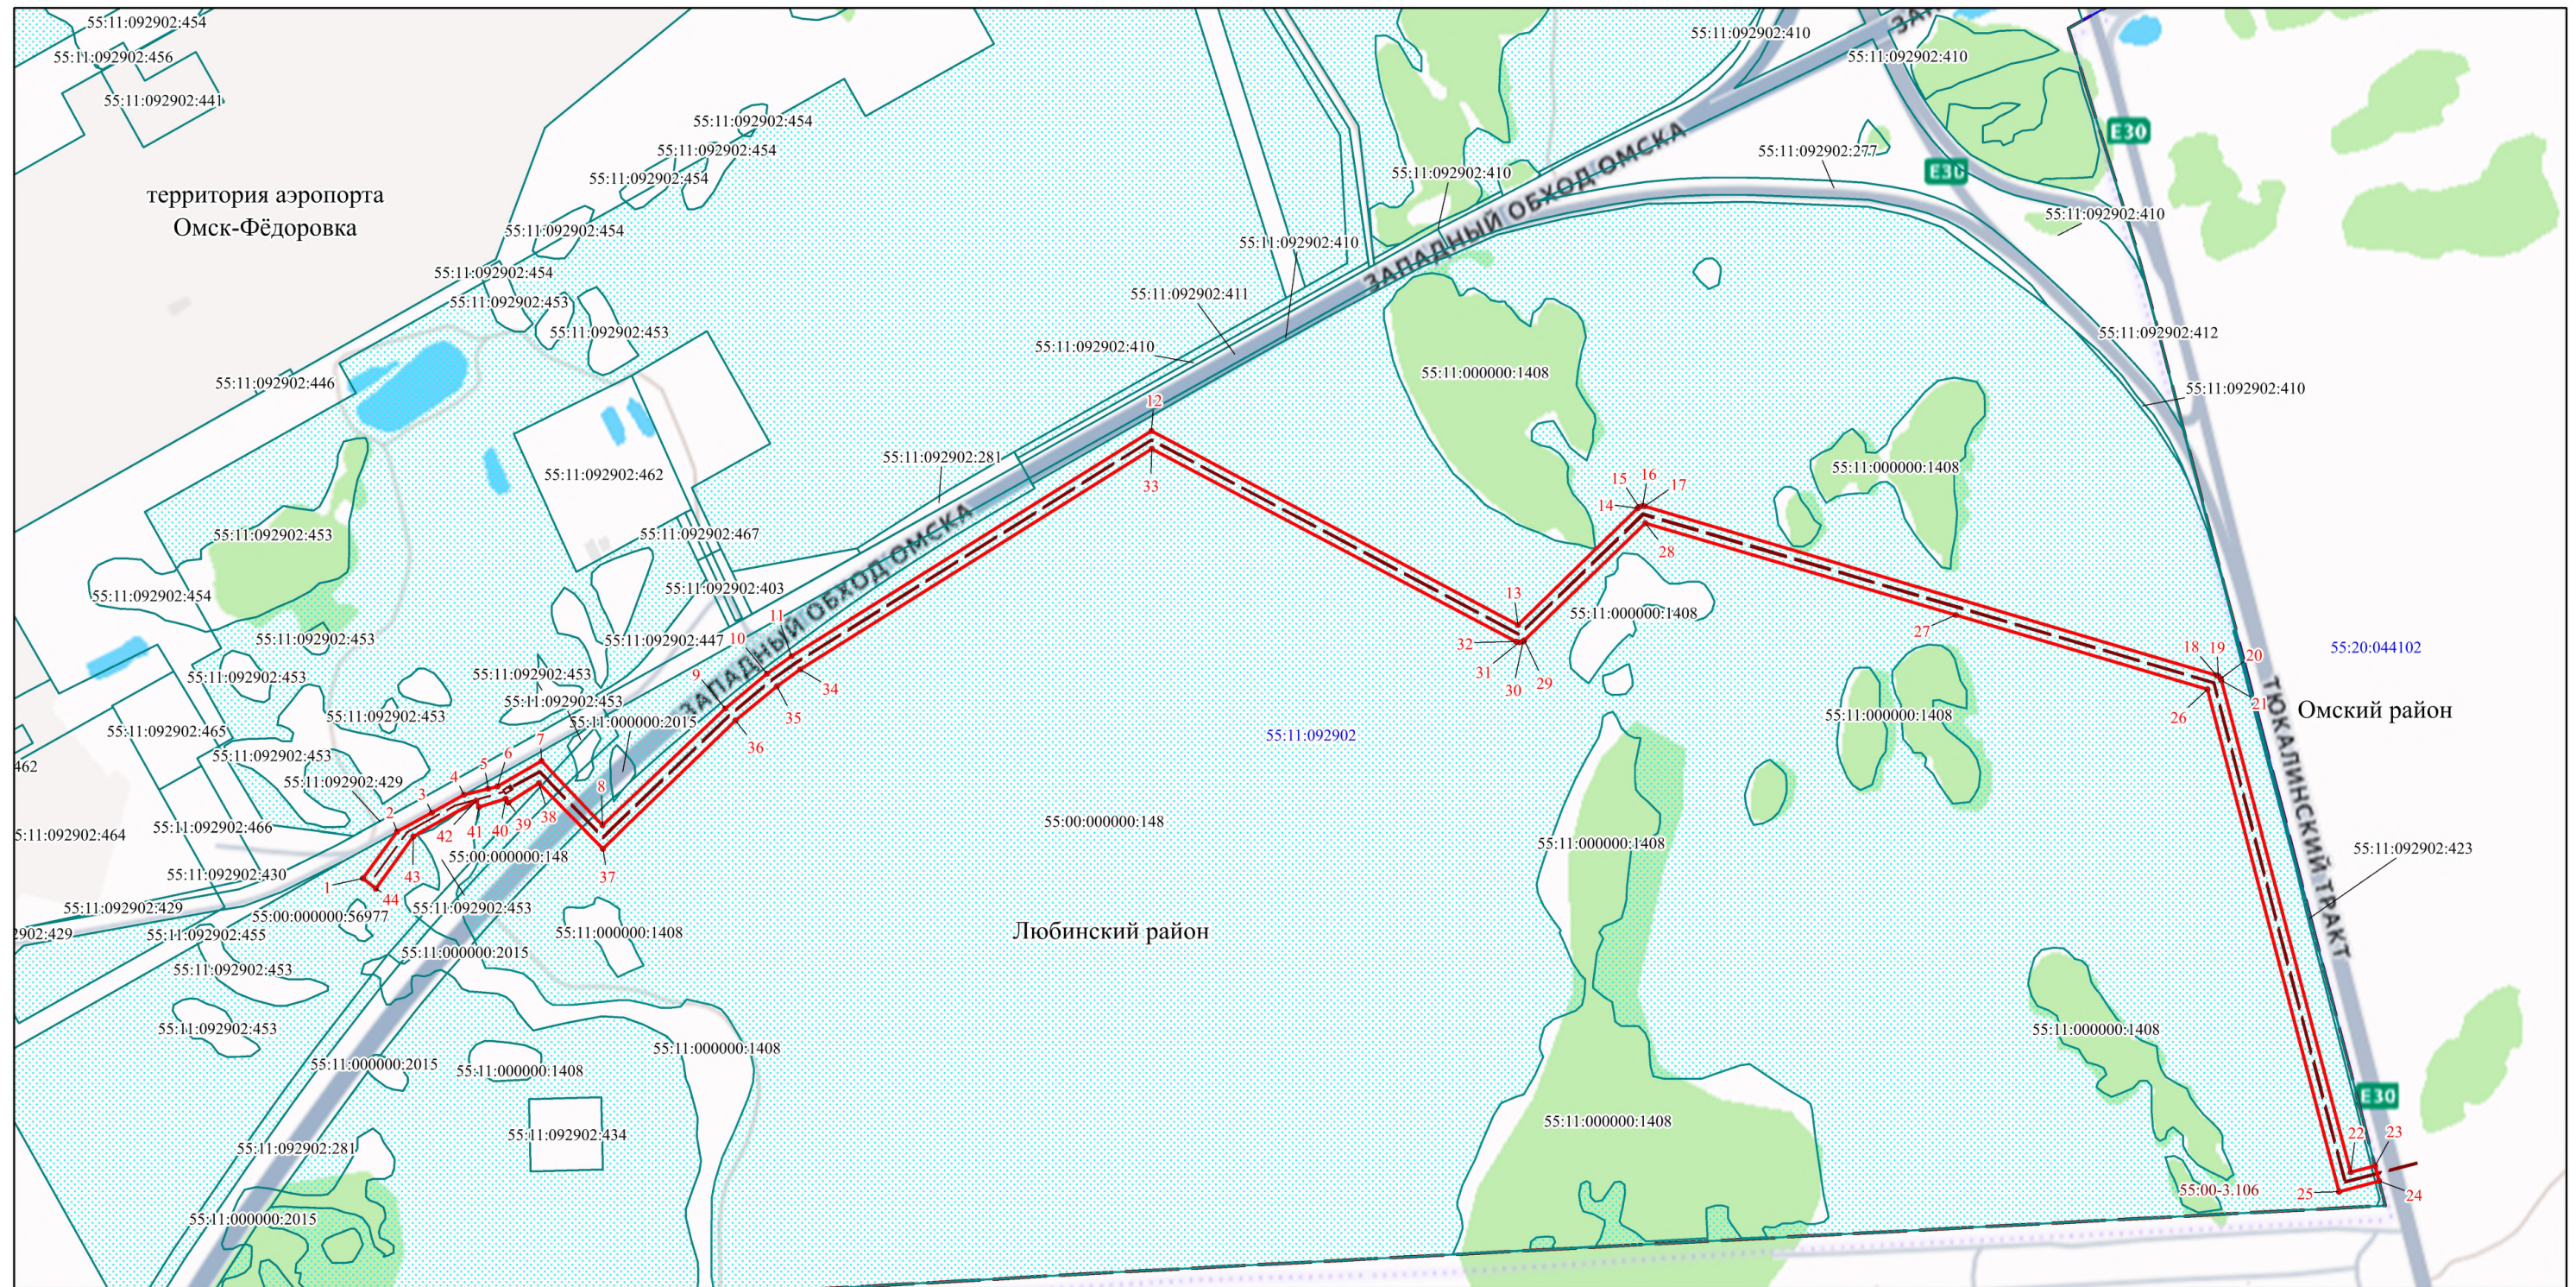


Условные обозначения:

Масштаб 1:9000

МСК-55, зона 1

	проектное местоположение инженерного сооружения
	характерная точка границы публичного сервитута и обозначение номера характерной точки
	проектные границы публичного сервитута
	границы административно-территориальных образований
	границы береговой линии (граница водного объекта)
	граница земельного участка, в отношении которого испрашивается публичный сервитут
	граница земельного участка по сведениям ЕГРН
	обозначение кадастрового номера земельного участка
	граница кадастрового квартала
	обозначение кадастрового квартала

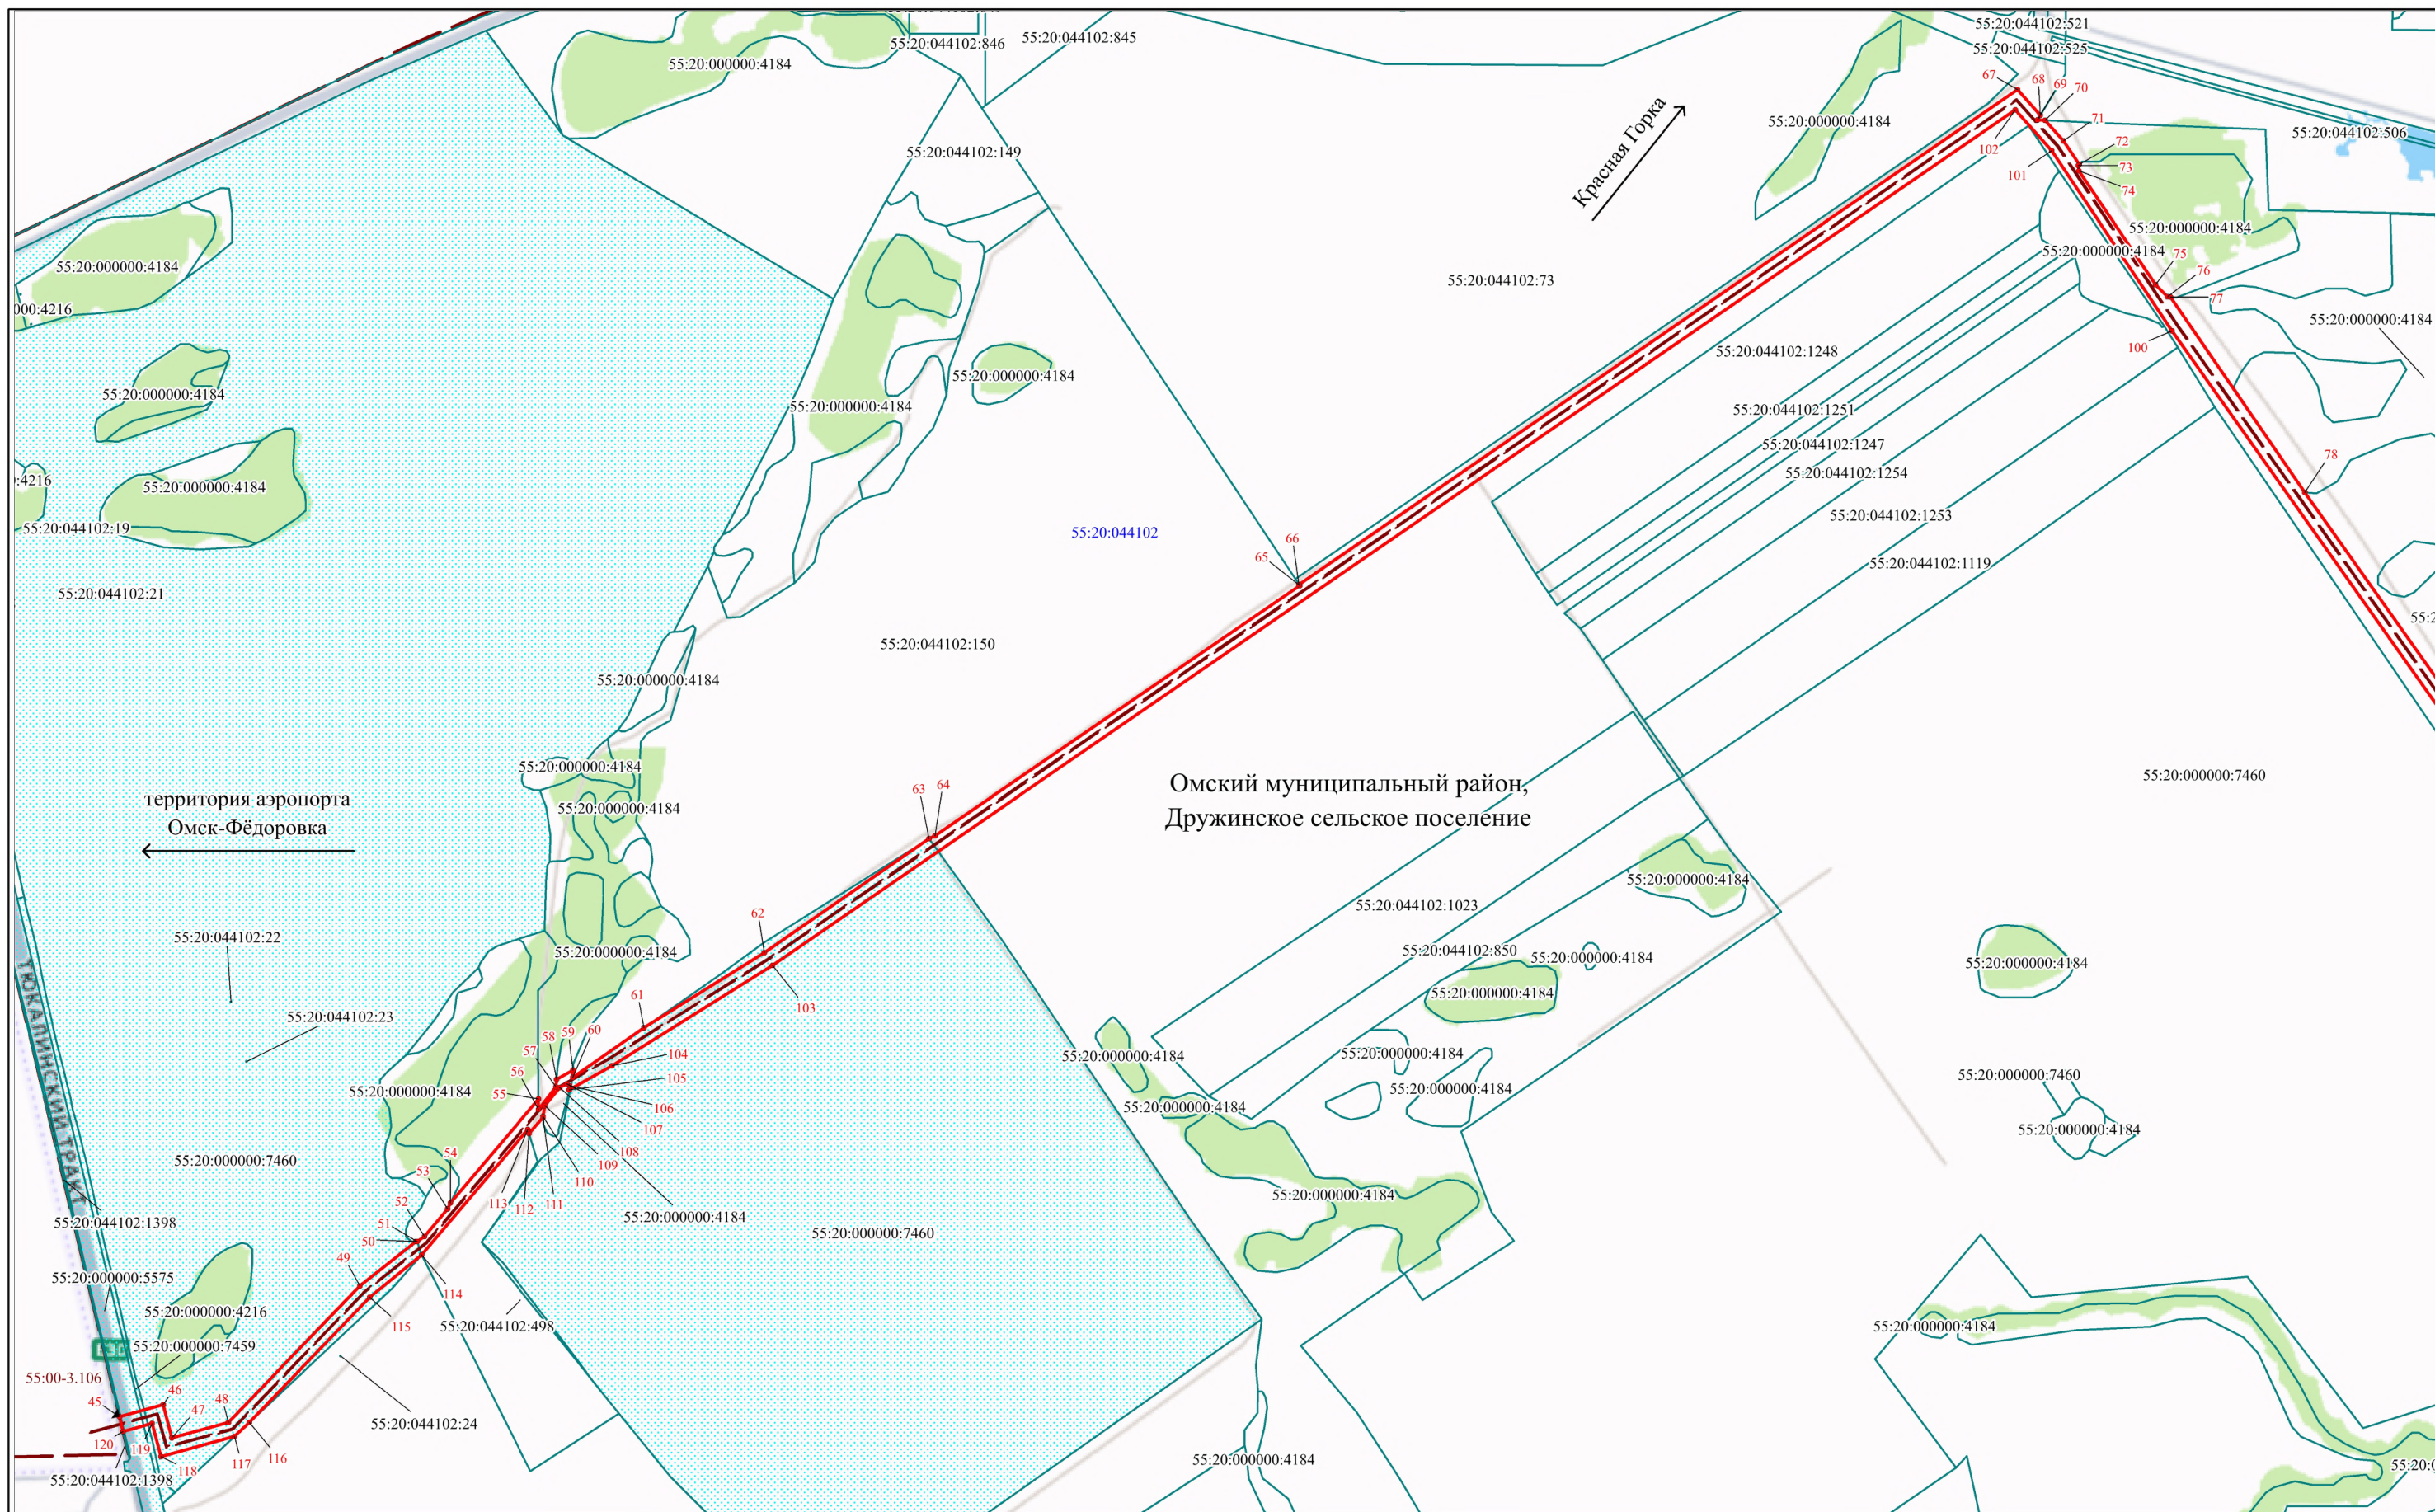

Масштаб 1:9000

МСК-55, зона 2


Условные обозначения представлены на листе 9



Масштаб 1:9000

МСК-55, зона 2


Условные обозначения представлены на листе 9

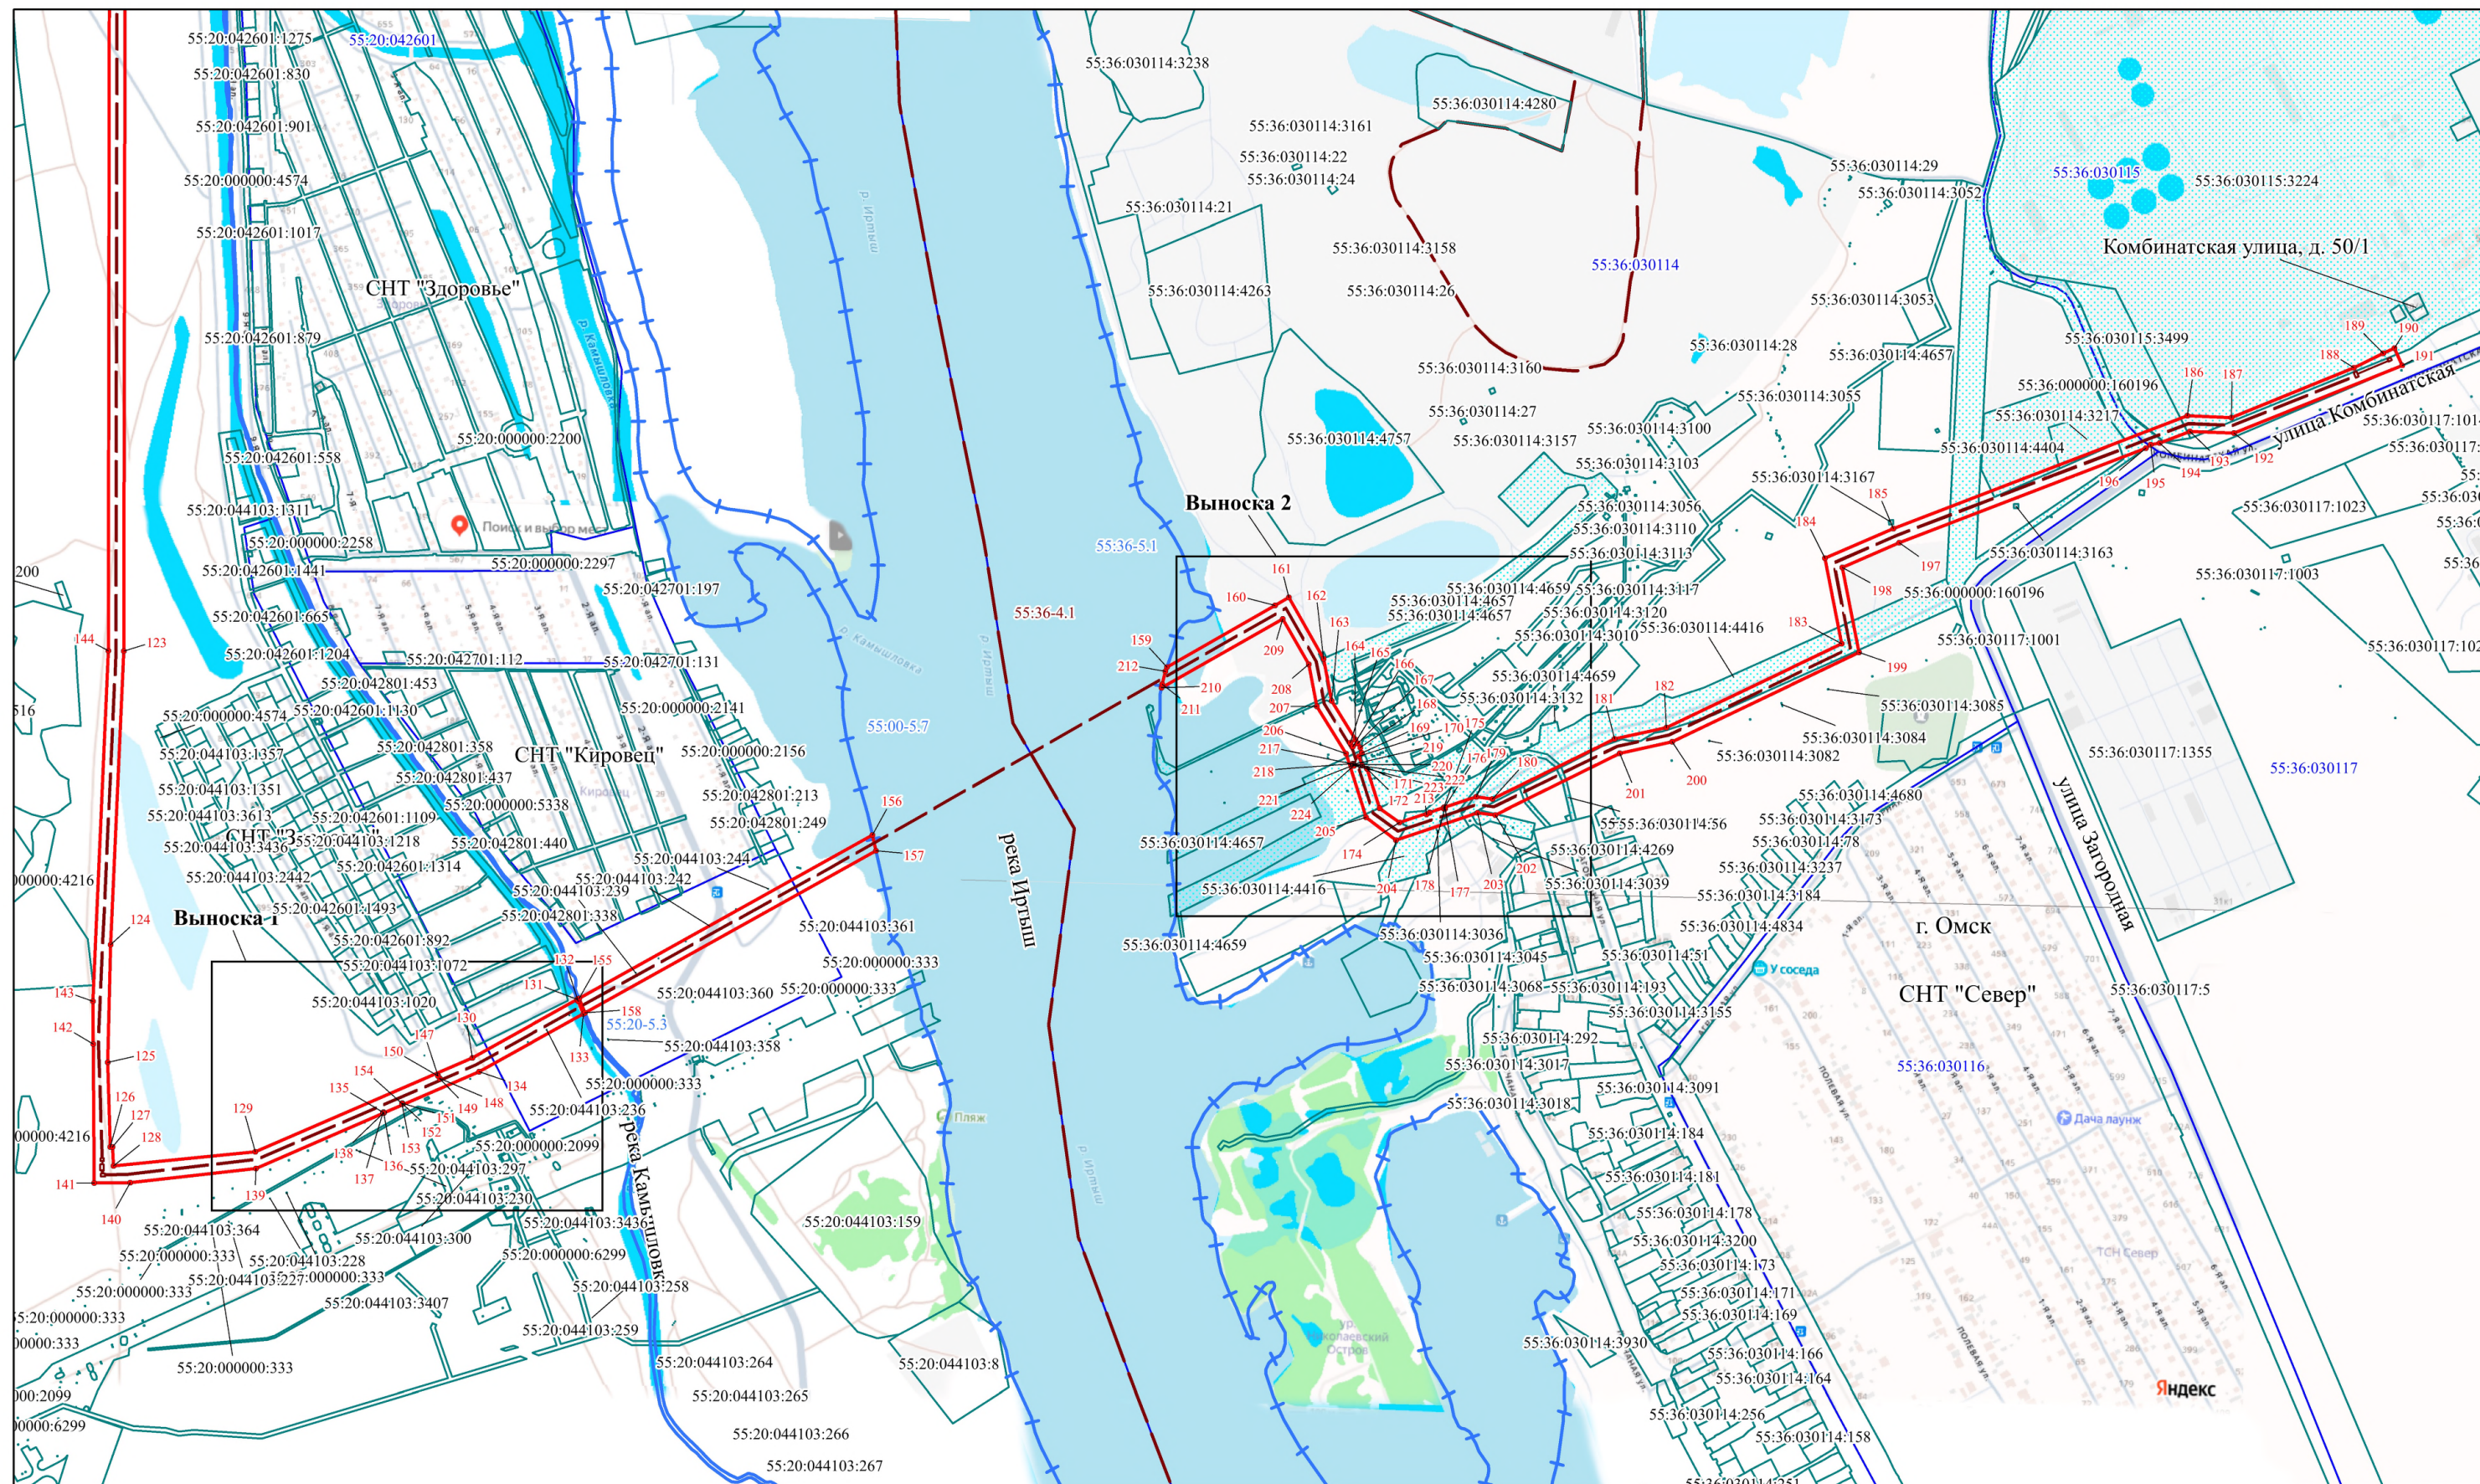

Масштаб 1:9000

МСК-55, зона 2

Условные обозначения представлены на листе 9

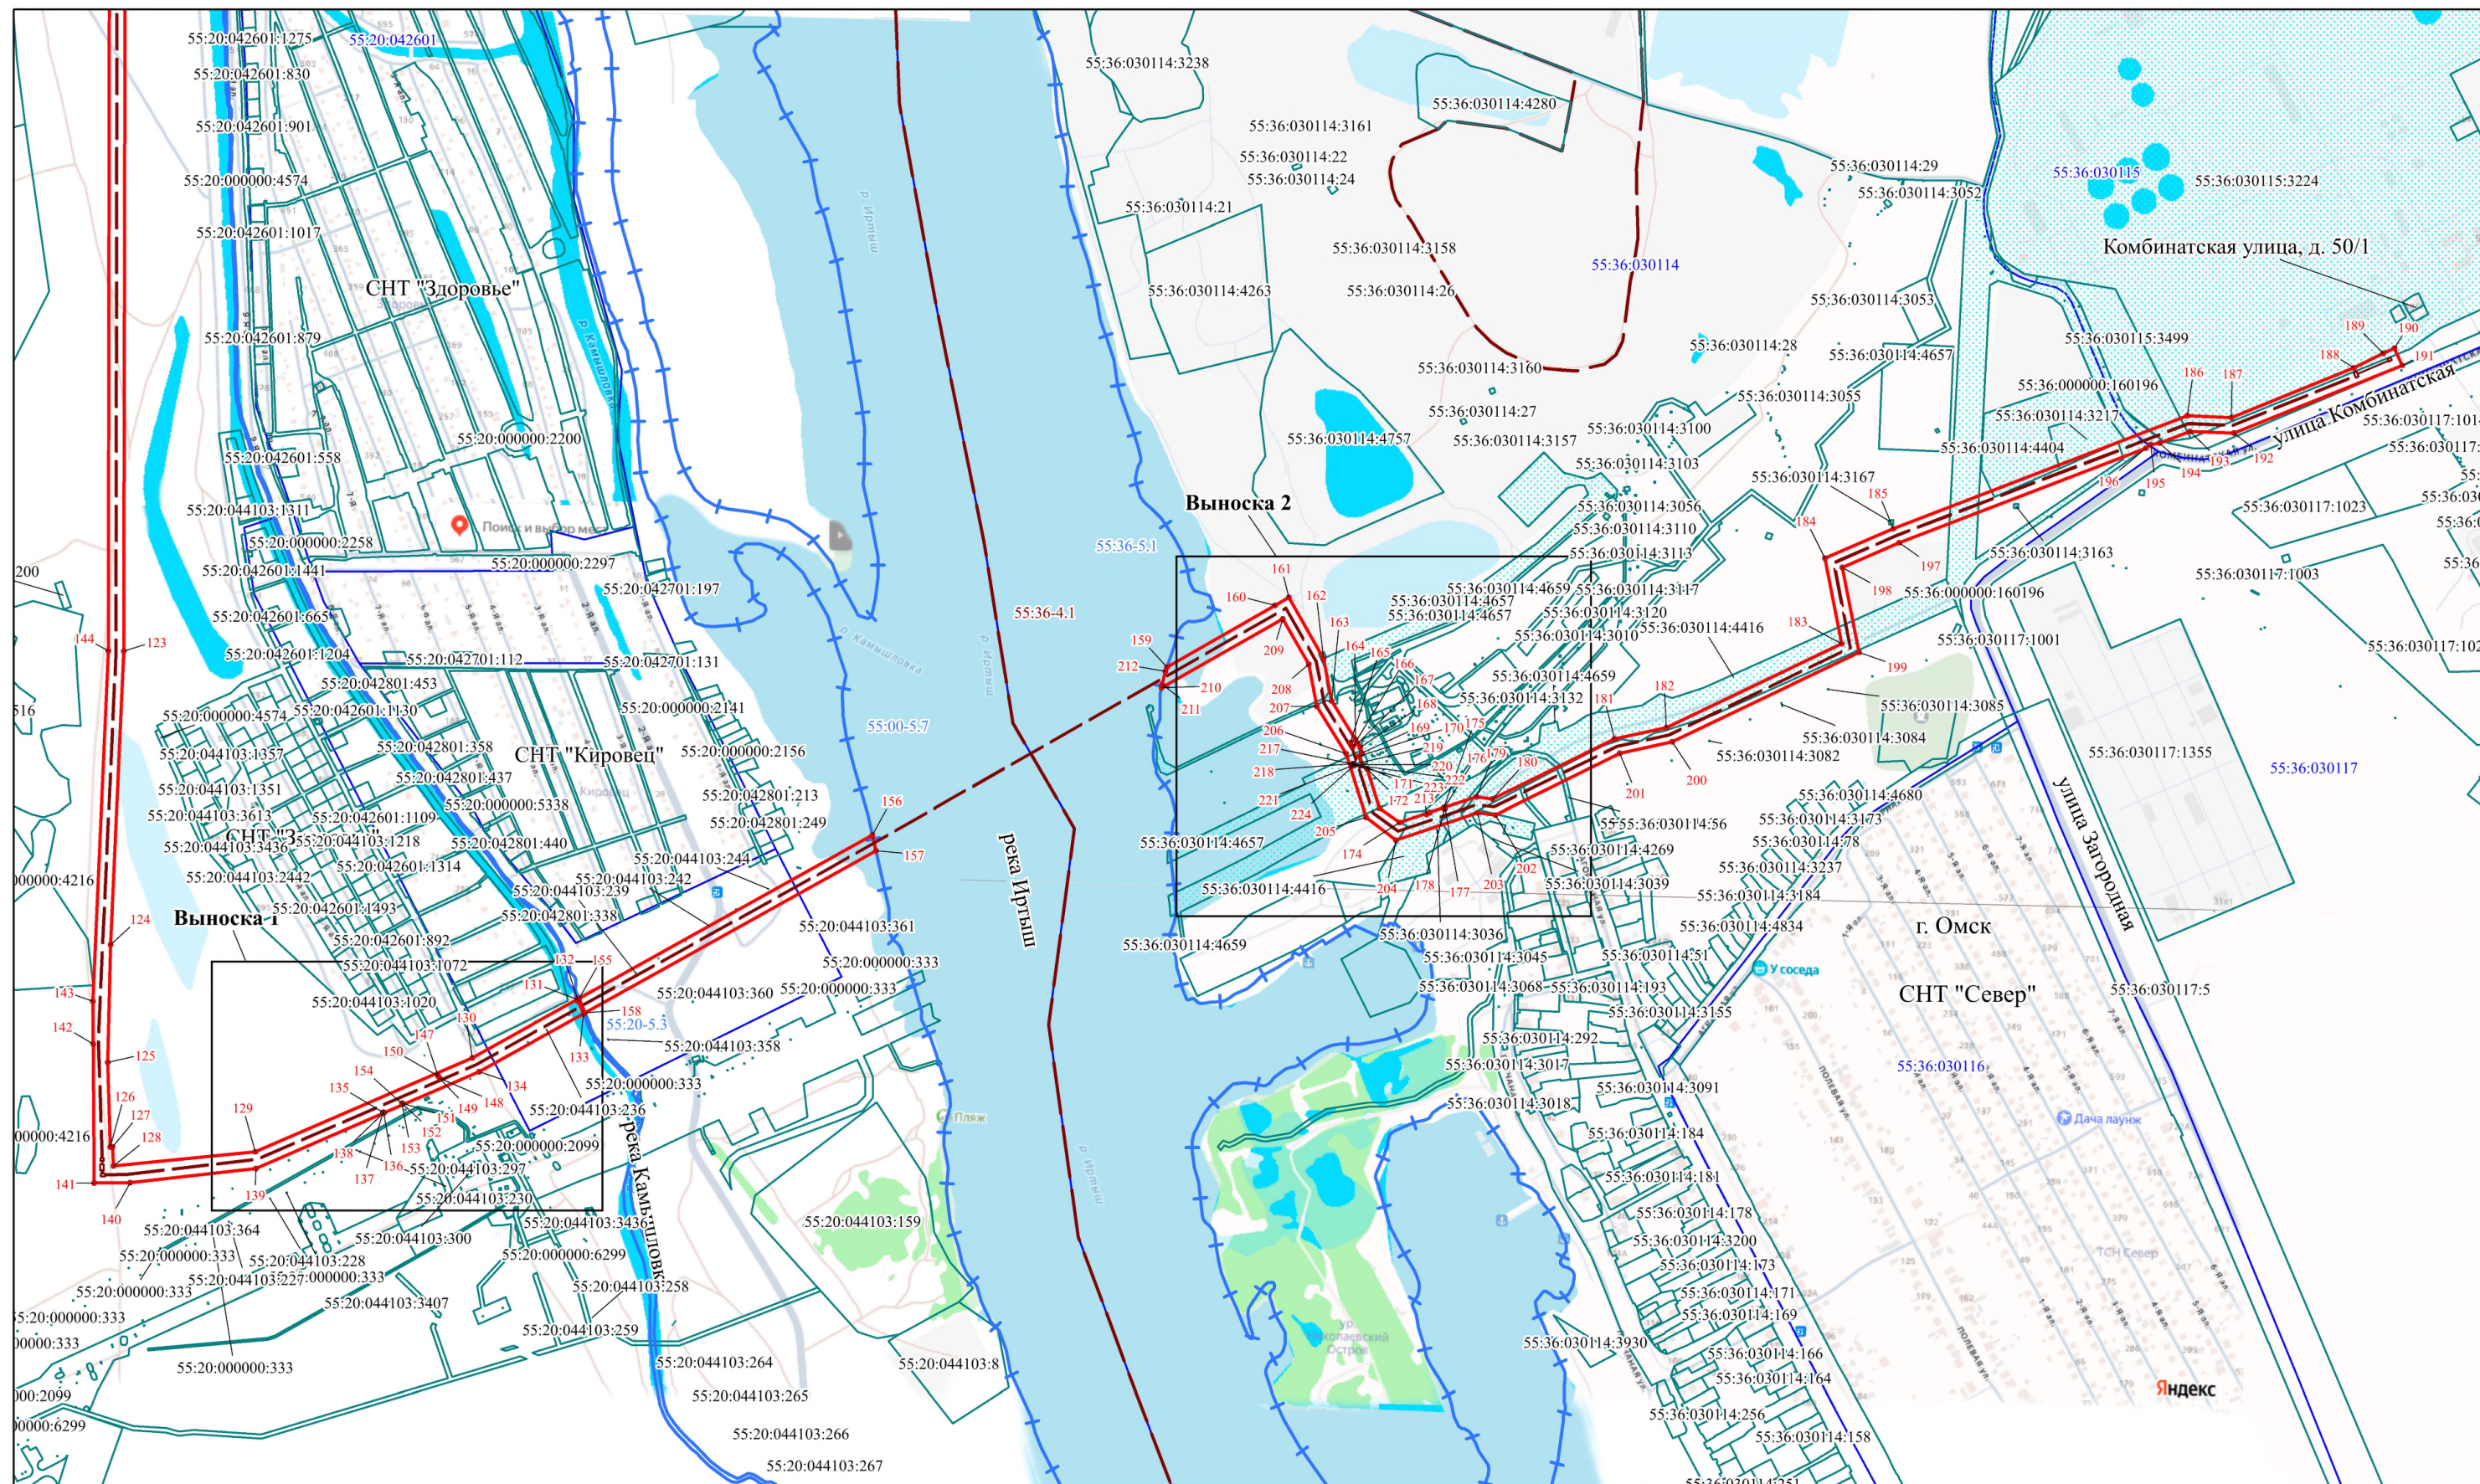


Масштаб 1:9000

МСК-55, зона 2

Условные обозначения представлены на листе 9

Выноска 1

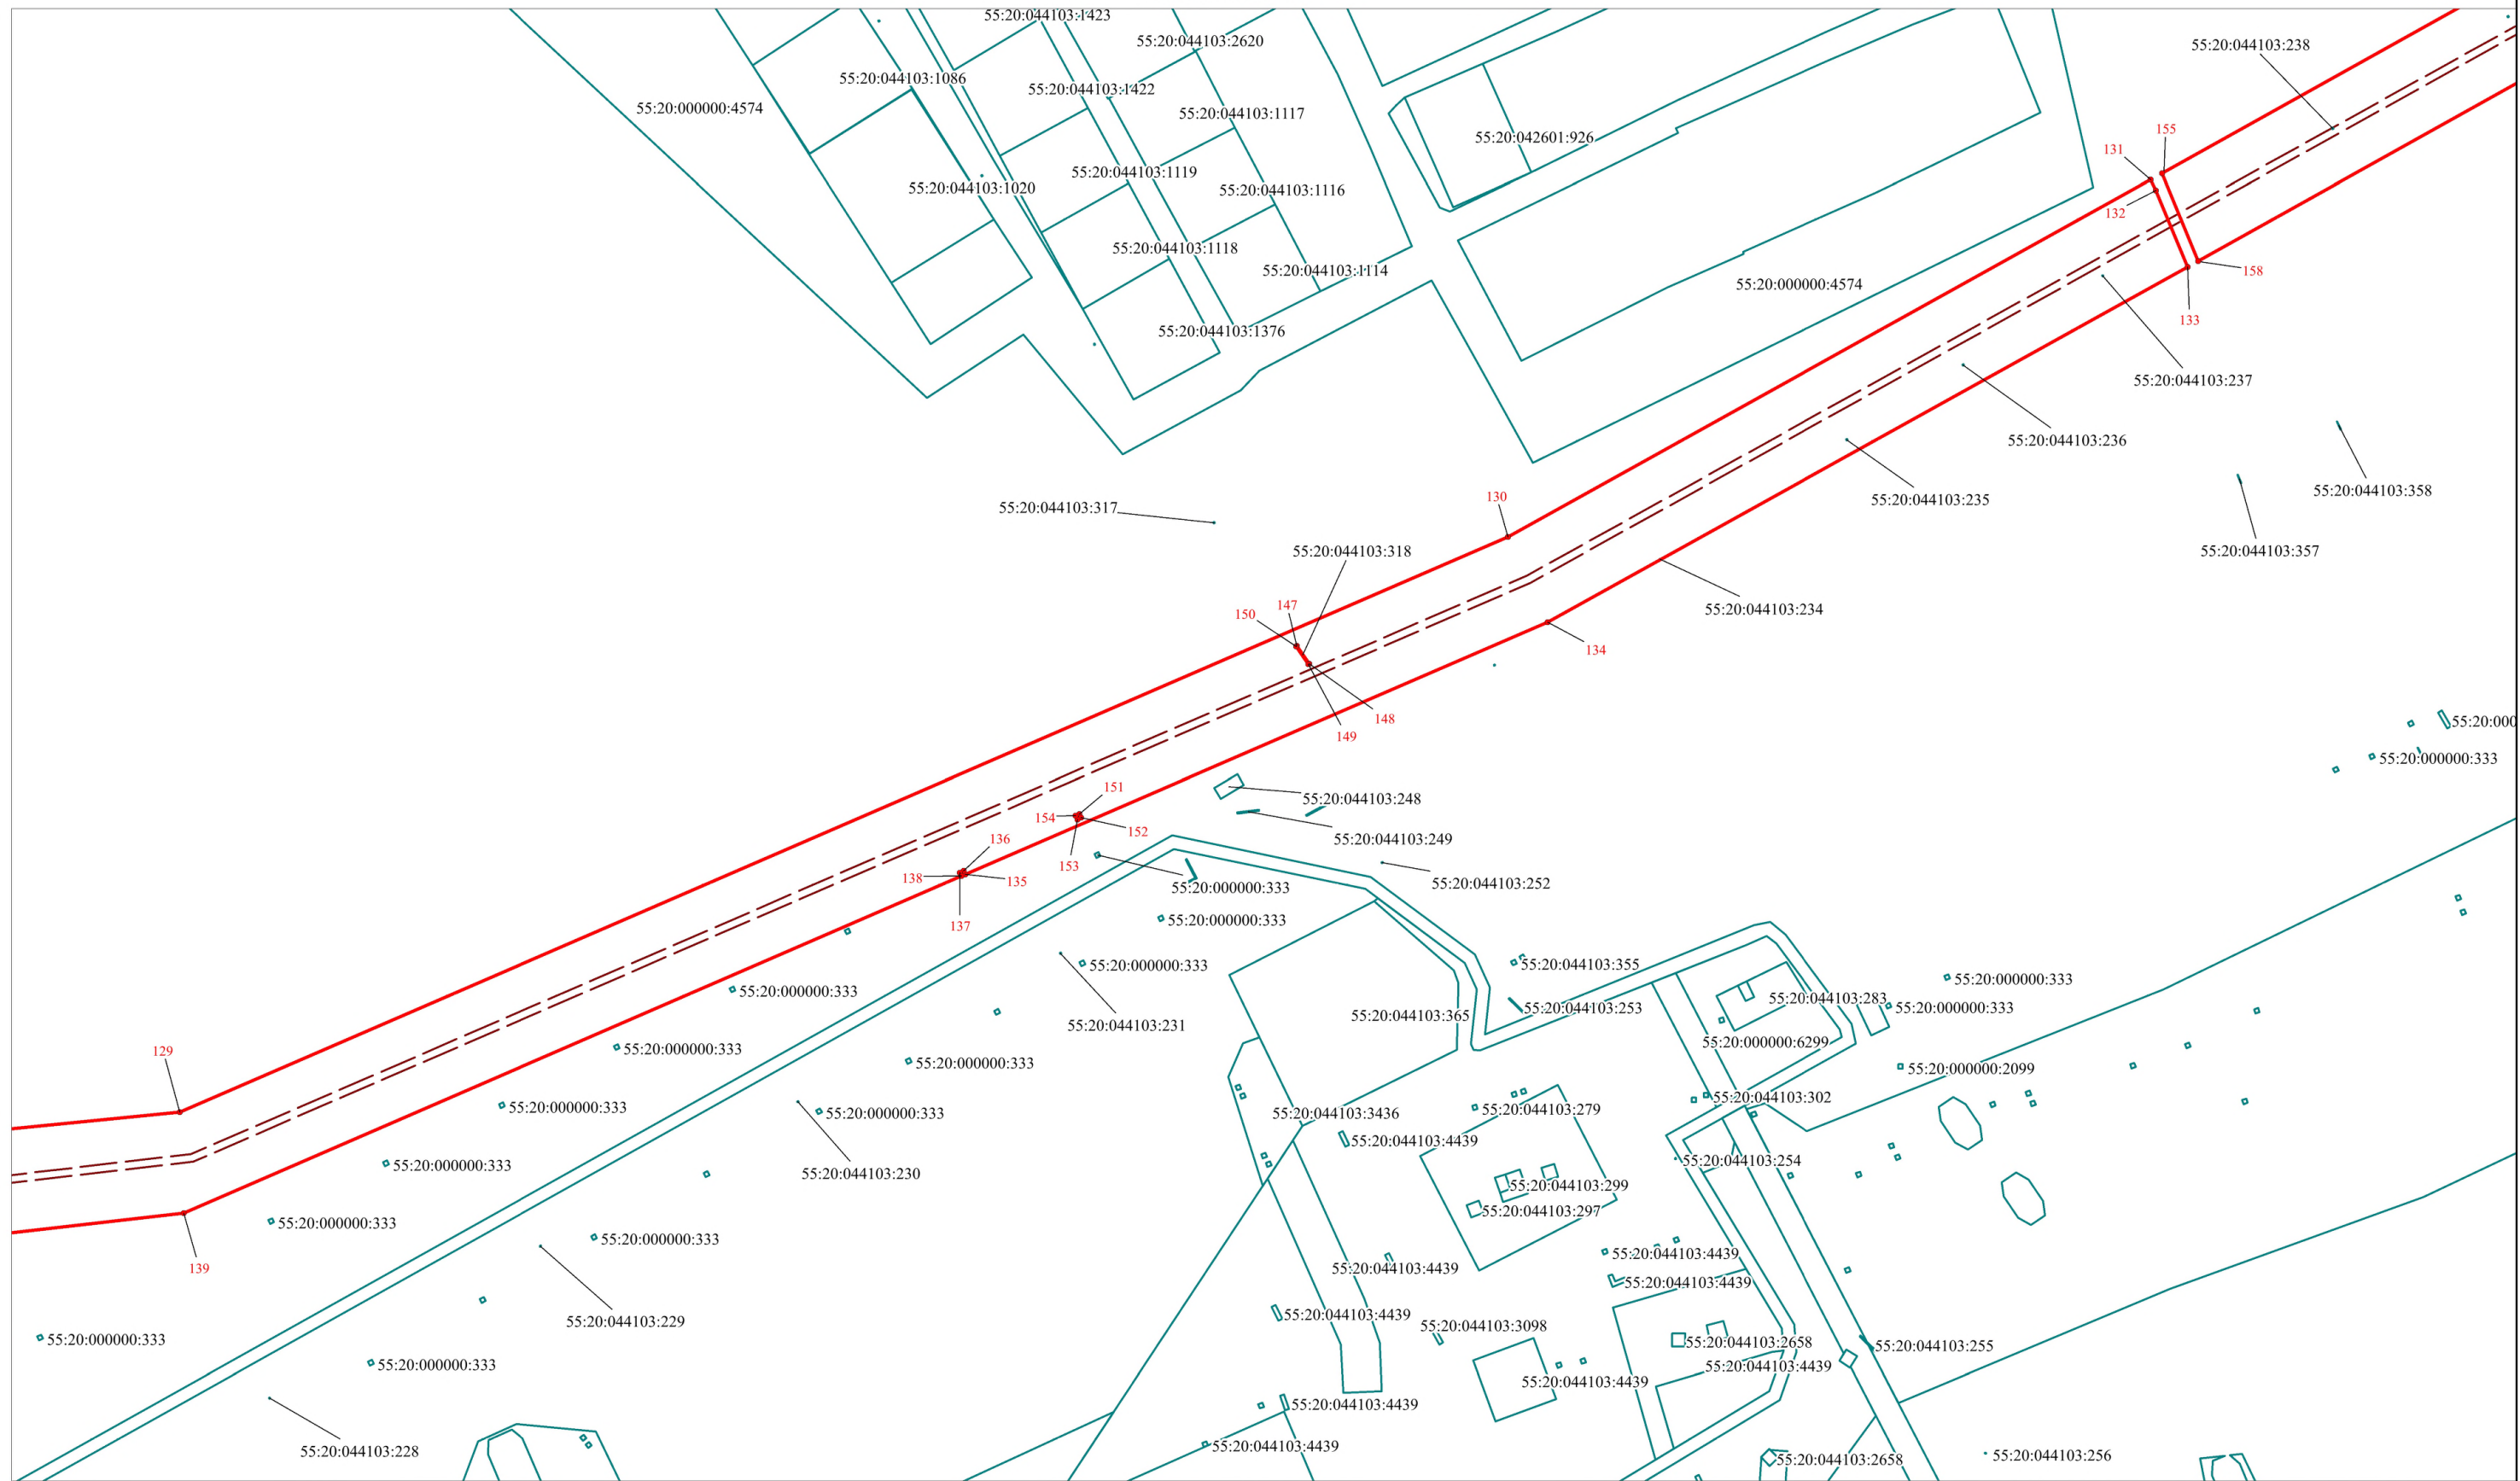


Масштаб 1:1500

МСК-55, зона 2

Условные обозначения представлены на листе 9

Выноска 2

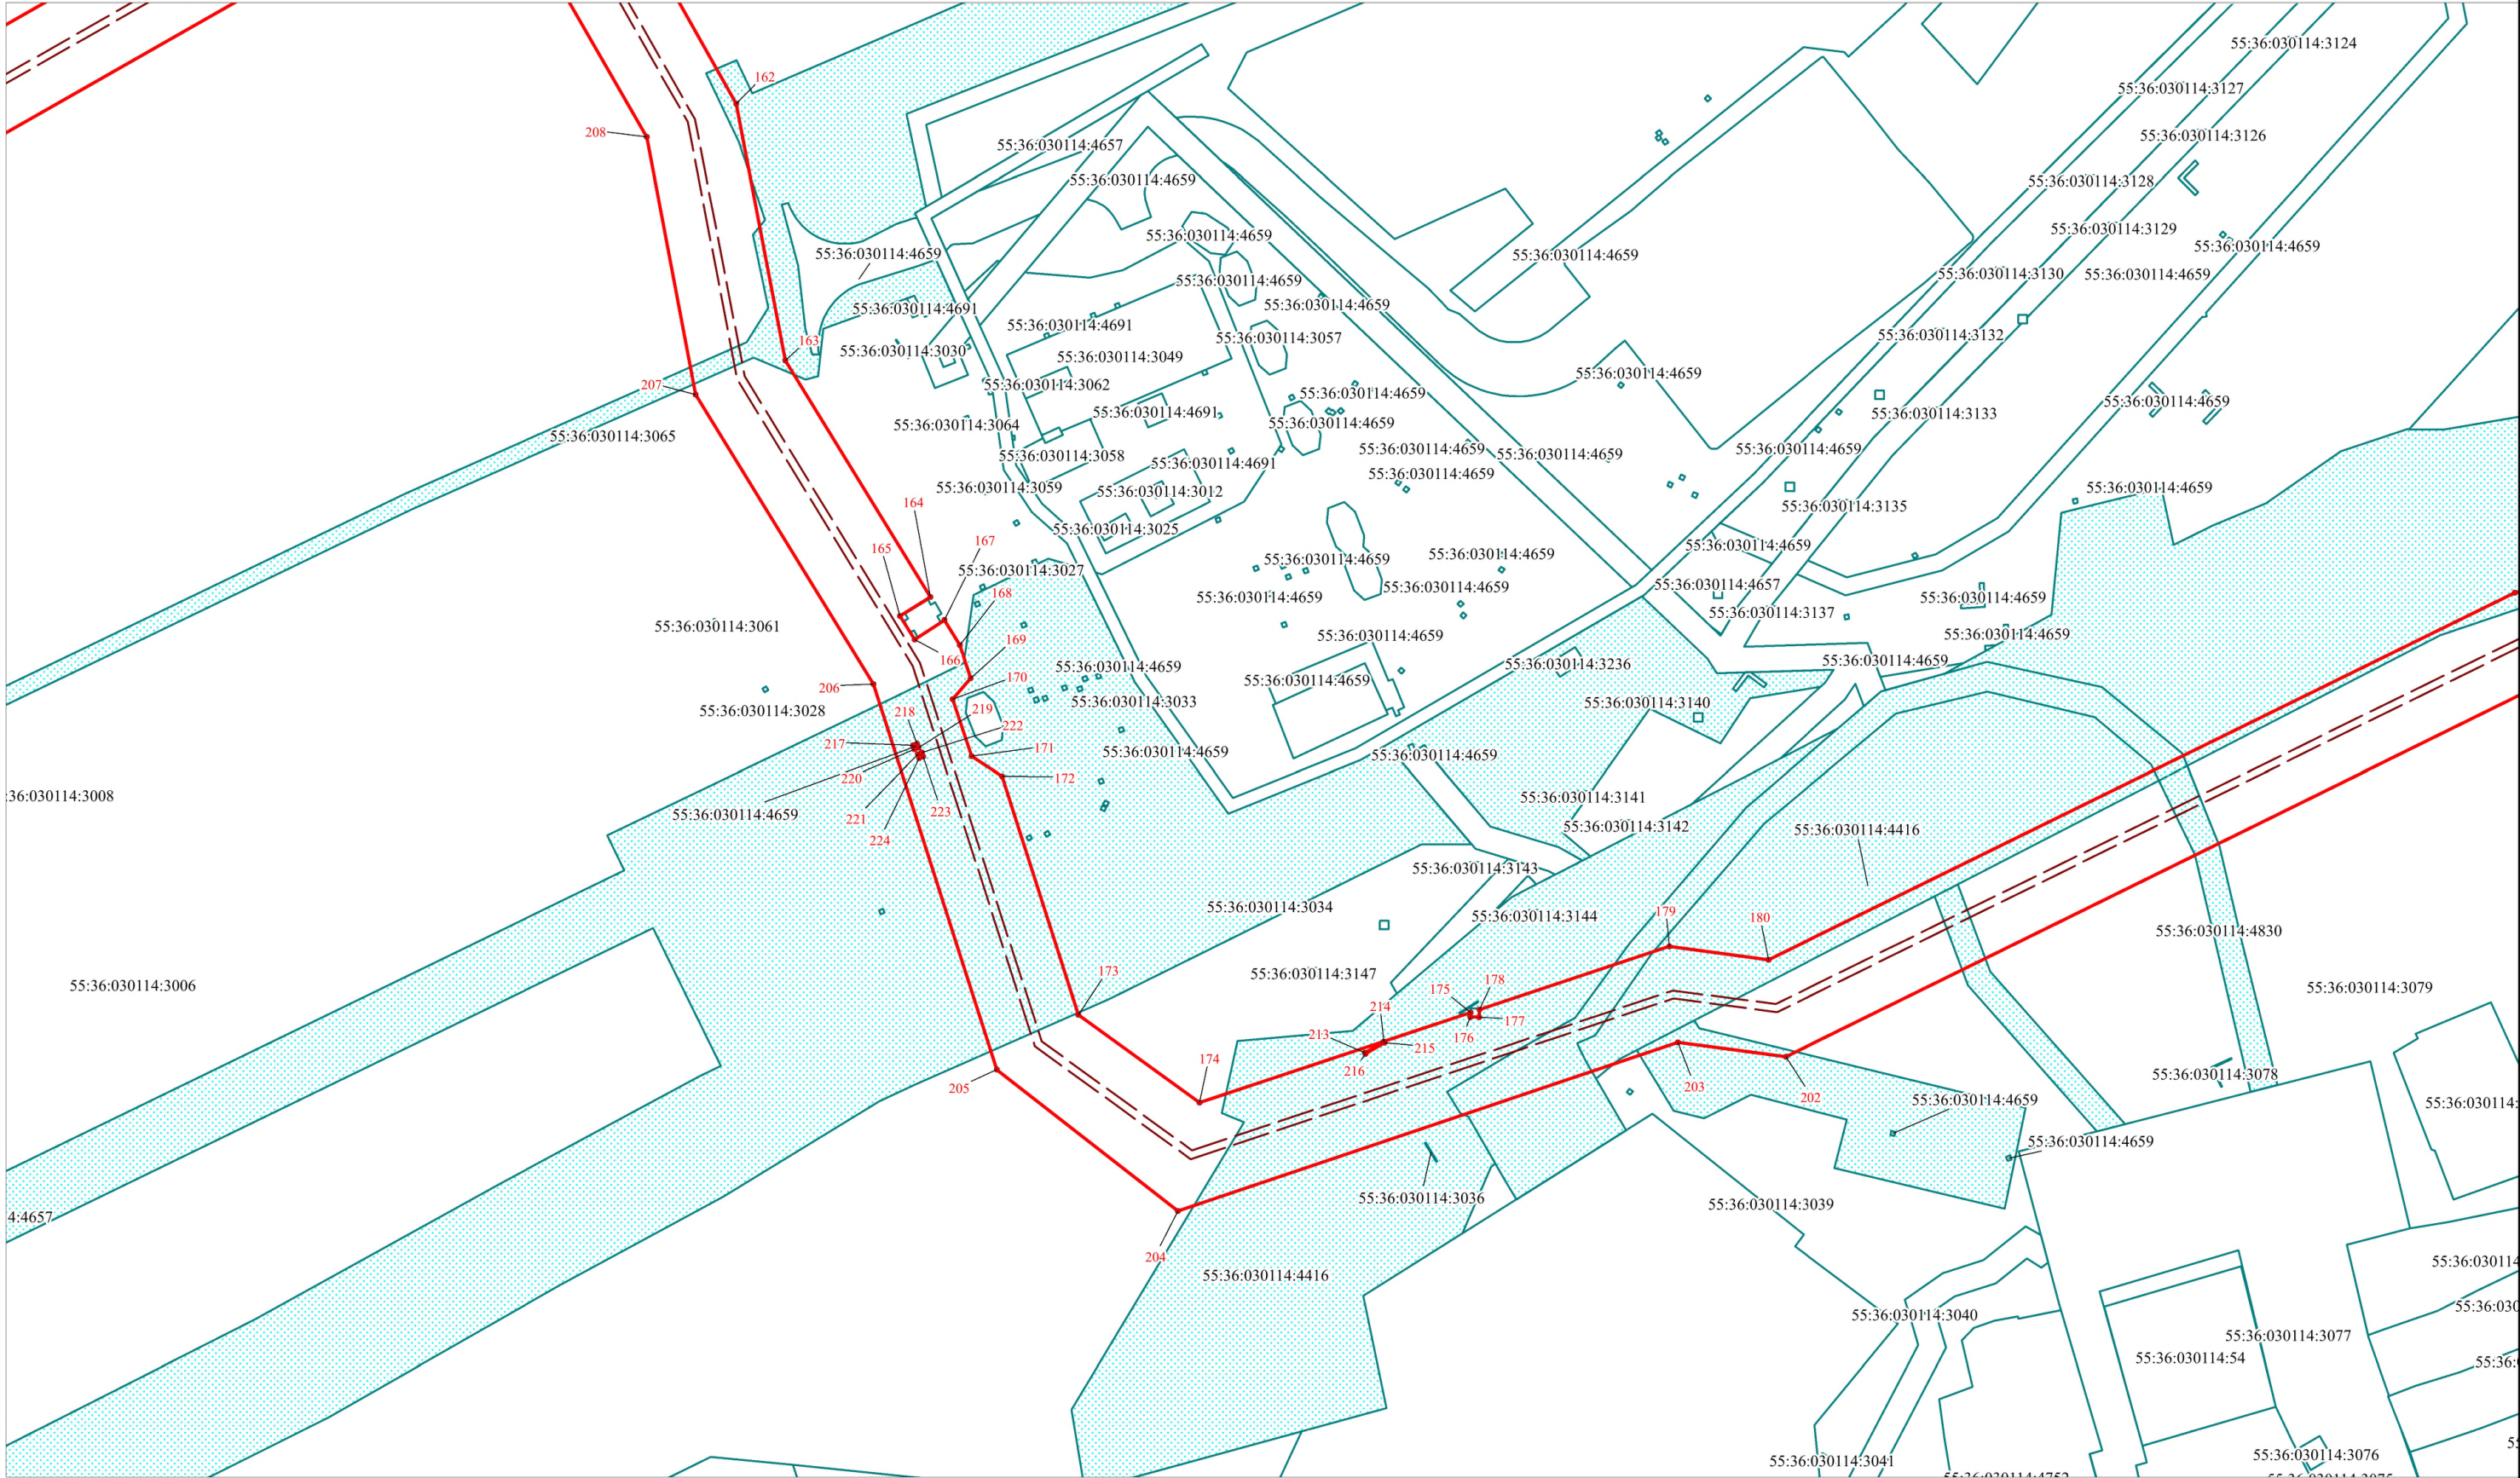

Масштаб 1:1500

МСК-55, зона 2

Условные обозначения представлены на листе 9