Министерство энергетики Российской Федерации

(Минэнерго России)

П Р И К А З

30.04.2026 № 82тд

Москва

Об утверждении документации по планировке территории для размещения объекта трубопроводного транспорта федерального значения «Магистральный нефтепродуктопровод «Омск-Москаленки» Ду 350, участок «Омск-Исилькуль» 5,84-7,34 км, основная нитка р. Иртыш. Омское РНУ. Реконструкция»

В соответствии со статьей 45 Градостроительного кодекса Российской Федерации, Правилами подготовки документации по планировке территории, подготовка которой осуществляется на основании решений уполномоченных федеральных органов исполнительной власти, исполнительных органов субъектов Российской Федерации и органов местного самоуправления, принятия решения об утверждении документации по планировке территории, внесения изменений в такую документацию, отмены такой документации или ее отдельных частей, признания отдельных частей такой документации не подлежащими применению, а также подготовки и утверждения проекта планировки территории в отношении территорий исторических поселений федерального и регионального значения, утвержденными постановлением Правительства Российской Федерации от 2 февраля 2024 г № 112 (далее – Правила № 112), подпунктом 4.5.8 Положения о Министерстве энергетики Российской Федерации, утвержденного постановлением Правительства Российской Федерации от 28 мая 2008 г. № 400, приказами АО «Транснефть – Западная Сибирь» от 16 августа 2024 г. № 1915 «О подготовке документации по планировке территории», от 7 апреля 2026 г. № 520 «О внесении изменений в Приказ № 1915 от 16.08.2024 «О подготовке документации по планировке территории»,

письмом АО «Транснефть – Западная Сибирь» от 10 апреля 2026 г. № ТЗС-27-08/9244 и с учетом писем администраций городского округа город Омск Омской области от 18 февраля 2026 г. № Исх-АГ/25-844/26, Дружининского сельского поселения Омского муниципального района Омской области от 5 марта 2026 г. № исх-26/ДРЖОМС-131, казенного учреждения Омской области «Управление дорожного хозяйства Омской области» от 8 апреля 2026 г. № 10-10/1673 п р и к а з ы в а ю:

1. Утвердить прилагаемую документацию по планировке территории для размещения объекта трубопроводного транспорта федерального значения «Магистральный нефтепродуктопровод «Омск-Москаленки» Ду 350, участок «Омск-Исилькуль» 5,84-7,34 км, основная нитка р. Иртыш. Омское РНУ. Реконструкция» (проект межевания территории в составе проекта планировки территории).

2. Директору Департамента оперативного управления в ТЭК (Е.А. Медведевой) в сроки, установленные Правилами № 112, обеспечить направление утвержденной документации по планировке территории, указанной в пункте 1 настоящего приказа, АО «Транснефть – Западная Сибирь», главам муниципальных образований, в отношении территорий которых осуществлялась подготовка такой документации, в орган исполнительной власти субъекта Российской Федерации, применительно к территории которого утверждена документация по планировке территории, уполномоченный в соответствии с Градостроительным кодексом Российской Федерации на размещение в государственных информационных системах обеспечения градостроительной деятельности субъектов Российской Федерации сведений, документов, материалов.

3. Контроль за исполнением настоящего приказа оставляю за собой.

Заместитель Министра

Документ подписан электронной подписью
СВЕДЕНИЯ О СЕРТИФИКАТЕ ЭП
Сертификат: 00C60705B6BF8977B31ADDC12B21B52C07
Владелец: Грабчак Евгений Петрович
Действителен с 12-11-2025 до 05-02-2027

Е.П. Грабчак

Департамент оперативного управления в ТЭК
Михеев Сергей Александрович
(495) 631-85-93

ОБЩЕСТВО С ОГРАНИЧЕННОЙ ОТВЕТСТВЕННОСТЬЮ
«ЕНИСЕЙ ИНЖИНИРИНГ»

Заказчик - Акционерное общество «Транснефть – Западная Сибирь»
(АО «Транснефть – Западная Сибирь»)

УТВЕРЖДЕНО

Приказом Минэнерго России

от «___» _____ г. № _____

ДОКУМЕНТАЦИЯ ПО ПЛАНИРОВКЕ ТЕРРИТОРИИ

(проект планировки территории, содержащий проект межевания территории) для размещения объекта трубопроводного транспорта федерального значения: «Магистральный нефтепродуктопровод «Омск-Москаленки» Ду 350, участок «Омск-Исилькуль» 5,84-7,34 км, основная нитка р. Иртыш. Омское РНУ. Реконструкция»

Проект планировки территории

Том 1

Основная часть проекта планировки территории.
Положение о размещении объектов трубопроводного транспорта.

2026

ЕНИСЕЙ ИНЖИНИРИНГ

ОБЩЕСТВО С ОГРАНИЧЕННОЙ ОТВЕТСТВЕННОСТЬЮ

«ЕНИСЕЙ ИНЖИНИРИНГ»

Заказчик - Акционерное общество «Транснефть – Западная Сибирь»
(АО «Транснефть – Западная Сибирь»)

ДОКУМЕНТАЦИЯ ПО ПЛАНИРОВКЕ ТЕРРИТОРИИ

(проект планировки территории, содержащий проект межевания территории) для размещения объекта трубопроводного транспорта федерального значения: «Магистральный нефтепродуктопровод «Омск-Москаленки» Ду 350, участок «Омск-Исилькуль» 5,84-7,34 км, основная нитка р. Иртыш. Омское РНУ. Реконструкция»

Проект планировки территории

Том 1

Основная часть проекта планировки территории.
Положение о размещении объектов трубопроводного транспорта.

Директор **Т. В. Черненко**

2026

Состав проекта

№ тома	Обозначение	Наименование
1	Том 1	Основная часть проекта планировки территории. Положение о размещении объектов трубопроводного транспорта.
		Раздел 1. Сведения о размещении объекта на территории
2	Том 2	Основная часть проекта планировки территории. Графическая часть.
		Чертеж границ зон планируемого размещения линейных объектов.
3	Том 3	Материалы по обоснованию проекта планировки территории. Пояснительная записка.
		Раздел 1. Исходная разрешительная документация.
		Раздел 2. Обоснование размещения проектируемого объекта.
		Раздел 3. Предложения по внесению изменений и дополнений в документы территориального планирования и правила землепользования и застройки.
		Раздел 4. Сведения о пересечениях проектируемого объекта с другими объектами капитального строительства.
		Раздел 5. Состав материалов и результаты инженерных изысканий.
4	Том 4	Материалы по обоснованию проекта планировки территории. Графическая часть.
		Схема расположения элементов планировочной структуры (территорий, занятых линейными объектами и (или) предназначенных для размещения линейных объектов).
		Схема использования территории в период подготовки проекта планировки территории.
		Схема границ зон с особыми условиями использования территорий, особо охраняемых природных территорий, лесничеств.
		Схема границ территорий, подверженных риску возникновения чрезвычайных ситуаций природного и техногенного характера.
		Схема конструктивных и планировочных решений.
5	Том 5	Основная часть проекта межевания территории. Текстовая часть
		Текстовая часть проекта межевания территории.
6	Том 6	Основная часть проекта межевания территории. Графическая часть
		Чертеж межевания территории.
7	Том 7	Материалы по обоснованию проекта межевания территории. Графическая часть.
		Чертеж материалов по обоснованию проекта межевания территории.
		Материалы по обоснованию проекта межевания территории. Пояснительная записка.

Примечание:

1. Устанавливаемые, изменяемые и отменяемые красные линии отсутствуют. Чертеж красных линий не разрабатывается.

2. Границы зон планируемого размещения линейных объектов, подлежащих реконструкции в связи с изменением их местоположения, отсутствуют. Чертёж границ зон планируемого размещения линейного объекта, подлежащих реконструкции в связи с изменением их местоположения не разрабатывается.

3. Размещение автомобильных дорог не предусматривается. Схема организации улично-дорожной сети и движения транспорта не разрабатывается.

4. Размещение автомобильных дорог общего пользования, проездов, железнодорожных линий, выделение элементов улично-дорожной сети не предусматривается. Схема вертикальной планировки территории, инженерной подготовки и инженерной защиты территории не разрабатывается.

5. Согласно письму Министерства культуры Омской области от 10.03.2025 №ИСХ-2025/МКТ-1858 – границы зон планируемого размещения проектируемого объекта расположены вне зон охраны, защитных зон, объектов культурного наследия. Схема границ территорий объектов культурного наследия не разрабатывается.

6. Резервирование и (или) изъятие земельных участков для государственных нужд не требуется. Схема сравнения вариантов размещения объекта капитального строительства, при изъятии земельных участков для государственных нужд не разрабатывается.

Содержание:

Раздел 1. «Сведения о размещении объекта на территории»…….7
1.1. Наименование, назначение и основные характеристики (класс, протяженность, проектная мощность, пропускная способность, грузонапряженность, интенсивность движения) планируемых для размещения линейных объектов, а также линейных объектов, подлежащих реконструкции в связи с изменением их местоположения. 7
1.2. Сведения об основных положениях документов территориального планирования, предусматривающего размещение линейных объектов. 10
1.3. Перечень субъектов Российской Федерации, перечень муниципальных районов, городских округов в составе субъектов Российской Федерации, перечень поселений, населенных пунктов, внутригородских территорий городов федерального значения, на территориях которых устанавливаются зоны планируемого размещения линейных объектов.....10
1.4. Номера кадастровых кварталов, на которых предполагается размещение объекта....10
1.5. Перечень конструктивных элементов и объектов капитального строительства (далее - ОКС), являющихся неотъемлемой технологической частью проектируемого линейного объекта……...10
1.6. Предельные параметры разрешенного строительства, реконструкции ОКС, проектируемых в составе линейных объектов в границах зон их планируемого размещения. 10
1.6.1. Предельное количество этажей и (или) предельная высота ОКС, проектируемых в составе линейных объектов, в границах каждой зоны планируемого размещения таких объектов.....11
1.6.2. Максимальный процент застройки каждой зоны планируемого размещения ОКС, проектируемых в составе линейных объектов, определяемый как отношение площади зоны планируемого размещения ОКС, проектируемые в составе линейного объекта, которая может быть застроена, ко всей площади этой зоны. 11
1.6.3. Минимальные отступы от границ земельных участков в целях определения мест допустимого размещения ОКС, которые входят в состав линейных объектов и за пределами, которых запрещено строительство таких объектов, в границах каждой зоны планируемого размещения объектов капитального строительства, проектируемых в составе линейных объектов…….....11
1.6.4. Требования к архитектурным решениям ОКС, проектируемых в состав линейных объектов, в границах каждой зоны планируемого размещения таких объектов, расположенной в границах территории исторического поселения федерального или регионального значения.....12
1.7. Информация о необходимости осуществления мероприятий по защите сохраняемых объектов капитального строительства (здание, строение, сооружение, объекты, строительство которых не завершено), существующих и строящихся на момент подготовки проекта планировки территории, а также объектов капитального строительства, планируемых к строительству в соответствии с ранее утвержденной документацией по планировке территории, от возможного негативного воздействия в связи с размещением линейных объектов. 12
1.8. Информация о необходимости осуществления мероприятий по сохранению объектов

культурного наследия от возможного негативного воздействия в связи с размещением линейных объектов.....12
1.9. Информация о необходимости осуществления мероприятий по охране окружающей среды……..…….....13
1.10. Информация о необходимости осуществления мероприятий по защите территории от чрезвычайных ситуаций природного и техногенного характера, в том числе по обеспечению пожарной безопасности и гражданской обороне.....13
1.11. Характеристика планируемого развития территории.....32
Приложение № 1. Перечень координат характерных точек границ зон планируемого размещения линейных объектов. Перечень координат характерных точек границ зон планируемого размещения временных зданий и сооружений……...27

Том 1. Основная часть проекта планировки территории.
Положение о размещении объектов трубопроводного транспорта.

Раздел 1. «Сведения о размещении объекта на территории».

1.1. Наименование, назначение и основные характеристики (класс, протяженность, проектная мощность, пропускная способность, грузонапряженность, интенсивность движения) планируемых для размещения линейных объектов, а также линейных объектов, подлежащих реконструкции в связи с изменением их местоположения.

Наименование: «Магистральный нефтепродуктопровод «Омск-Москаленки» Ду 350, участок «Омск-Исилькуль» 5,84-7,34 км, основная нитка р. Иртыш. Омское РНУ. Реконструкция».

Реконструируемый объект «Магистральный нефтепродуктопровод «Омск-Москаленки» Ду 350, участок «Омск-Исилькуль» 5,84-7,34 км, основная нитка р. Иртыш. Омское РНУ. Реконструкция»» входит в состав магистрального нефтепродуктопровода «Омск-Москаленки».

Проектная документация предусматривает замену участка магистрального нефтепродуктопровода «Омск - Москаленки» Ду 350 мм на участке 5,84 — 7,34 км., переход через р. Иртыш. Строительство перехода МНПП через р. Иртыш предусмотрена методом наклонно-направленного бурения (ННБ).

Укладка нового участка нефтепродуктопровода осуществляется без остановки перекачки.

Работы по демонтажу заменяемого участка МНПП, укладка проектируемого участка и подключение к существующему нефтепродуктопроводу выполняются в период плановой остановки и вывода из эксплуатации реконструируемого участка МНПП.

Реконструируемый участок магистрального нефтепродуктопровода «Омск-Москаленки» DN350 проходит в одном техническом коридоре с кабелями связи АО "Связьтранснефть" и МНПП "ТОН-2" DN700 АО "Транснефть – Западная Сибирь".

Прокладка нефтепродуктопровода на всем протяжении подземная.

Основные технико-экономические характеристики проектируемого объекта представлены в таблице 1.1.1

Идентификационные сведения объекта капитального строительства согласно требованиям №384-ФЗ и приказа Минстроя России от 03.06.2022 № 446/пр представлены в таблице 1.1.2.

Таблица 1.1.1. Основные технико-экономические характеристики проектируемого объекта:

Наименование технико-экономического показателя	Единица измерения	Значение
Протяженность	км	1,45860
Наружный диаметр трубопровода	мм	377
Проектное давление	МПа	6,3
Проектная пропускная способность трубопровода	млн.т/год	3,0
Фактическая пропускная способность трубопровода	млн.т/год	3,64

Таблица 1.1.2. Идентификационные сведения объекта капитального строительства согласно требованиям №384-ФЗ и приказа Минстроя России от 03.06.2022 № 446/пр.

Наименование линейного объекта (объекта недвижимости)	Магистральный нефтепродуктопровод «Омск-Москаленки»	
Кадастровый номер реконструируемого линейного объекта	55:20:000000:2443	
Протяженность линейного объекта (объекта недвижимости), м	10695	
Протяженность участка или части линейного объекта, м (проектируемый участок / демонтируемый участок)	1458,60 м / 1426,97 м;	
Категория (класс)	ОПО «Участок магистрального продуктопровода филиала "Омское районное нефтепроводное управление», рег.№ А61-00803-0081, класс опасности – ОПО чрезвычайно высокой опасности (I класс)	
Мощность (пропускная способность, грузооборот, интенсивность движения), млн.т/год	3,0	
Инвентарный номер	6000000951	
Вид строительства	реконструкция	
Почтовый (строительный) адрес	Омский район Омская область	
Назначение:		
- классификация ОКС утвержденный приказом №928/пр: подземный МТ	код 04.09.002.003	сооружение перехода через естественные и искусственные преграды магистрального трубопровода;
колодец отбора давления	код 04.07.002.099	прочие объекты транспорта;
линия ВЛ	код 05.05.003.001	сооружение воздушной линии электропередачи;
эстакада	код 05.05.099.099	прочие виды объектов, не включенные в другие группы
- классификация ОК 013-2014	код 220.41.20.20.630	сооружения магистрального трубопроводного транспорта;
- классификация ОК 029-2014	код 49.50.12	транспортирование по трубопроводам нефтепродуктов.
Принадлежность к объектам транспортной инфраструктуры и к другим объектам, функционально-	не принадлежит к объектам транспортной инфраструктуры (ч. 5 ст. 1 Федерального закона № 16-ФЗ);	

технологические особенности которых влияют на их безопасность	принадлежит к объектам, функционально-технологические особенности которых влияют на их безопасность.
Возможность опасных природных процессов и явлений и техногенных воздействий на территории, на которой будут осуществляться строительство, реконструкция и эксплуатация здания или сооружения	согласно отчета инженерных изысканий:
	- подтопление грунтовыми водами, затопление поверхностным водами, заболачивание, категория опасности " весьма опасная";
	- морозное пучение грунтов, категория опасности "опасная";
	- сейсмичность района, категории опасности процесса землетрясения «умеренно опасная»;
Принадлежность к опасным производственным объектам	опасный производственный объект, класс опасности – I, № 116-ФЗ
Пожарная и взрывопожарная опасность №123-ФЗ	подземный МНПП - не категорируется; ОД – АН; устройство воздушной линии электропередач - не категорируется; эстакада - не категорируется;
Наличие помещений с постоянным пребыванием людей	отсутствуют согласно технического задания Заказчика
Уровень ответственности	подземный МНПП - I (повышенный); ОД – I (повышенный); устройство воздушной линии электропередач: - II (нормальный); эстакада - II (нормальный)

В рамках реконструкции проектом предусмотрено:

- строительство трубопровода и объектов инженерной защиты;
- демонтаж трубопровода;
- сооружение средств ЭХЗ и электроснабжения;
- сооружение временного проезда и переездов через действующие подземные коммуникации;
- сооружение постоянного проезда;
- сооружение временных земляных амбаров для забора, слива и отстоя воды после гидравлического испытания трубопровода, амбаров для нужд ННБ;
- сооружение временного водопровода;
- размещение временных площадок складирования.

Настоящим проектом планировки территории не предусматривается размещение линейных объектов, подлежащих реконструкции в связи с изменением их местоположения.

1.2. Сведения об основных положениях документов территориального планирования, предусматривающего размещение линейных объектов.

Проектируемый объект не отображен на схеме территориального планирования Российской Федерации в области федерального транспорта (в части трубопроводного транспорта), утвержденной Распоряжением Правительства РФ от 06.05.2015 N 816-р (в ред. от 17.12.2025 г. № 3826-р).

Учитывая, что проектируемый объект «Магистральный нефтепродуктопровод «Омск-Москаленки» Ду 350, участок «Омск-Исилькуль» 5,84-7,34 км, основная нитка р. Иртыш. Омское РНУ. Реконструкция» не повлечет изменения основных характеристик существующего магистрального нефтепродуктопровода (пропускная способность) и будет реализован строго в пределах границ муниципальных образований, на территории которых он расположен (муниципальное образование Омский район, Дружинское сельское поселение и муниципальное образование городской округ город Омск), в соответствии с распоряжением Правительства Российской Федерации от 9 февраля 2012 г. № 162-р «Об утверждении перечней и видов объектов федерального значения, подлежащих отображению на схемах территориального планирования Российской Федерации» (в редакции от 14 ноября 2024 г.), отображение данного объекта на схеме территориального планирования Российской Федерации в области федерального транспорта не требуется.

1.2. Перечень субъектов Российской Федерации, перечень муниципальных районов, городских округов в составе субъектов Российской Федерации, перечень поселений, населенных пунктов, внутригородских территорий городов федерального значения, на территориях которых устанавливаются зоны планируемого размещения линейных объектов.

Размещение объекта трубопроводного транспорта федерального значения «Магистральный нефтепродуктопровод «Омск-Москаленки» Ду 350, участок «Омск-Исилькуль» 5,84-7,34 км, основная нитка р. Иртыш. Омское РНУ. Реконструкция» предусматривается на территории Омской области в границах муниципального образования Омский район, Дружинского сельского поселения и муниципального образования городского округа город Омск.

1.4. Номера кадастровых кварталов, на которых предполагается размещение объекта

Размещение проектируемого объекта осуществляется в следующих кадастровых кварталах 55:00:000000; 55:20:000000; 55:36:000000; 55:20:044103; 55:36:030114, 55:20:043001.

1.5. Перечень конструктивных элементов и объектов капитального строительства (далее - ОКС), являющихся неотъемлемой технологической частью проектируемого линейного объекта.

Конструктивные элементы и ОКС, являющиеся неотъемлемой технологической частью проектируемого линейного объекта:

- магистральный нефтепродуктопровод;
- кабель ЭХЗ;
- сети автоматизации;

– знак ЛЧ;
– КИП (контрольно-измерительный пункт);
– ВЛ 10 кВ, 0,4 кВ;
– репер;
– постоянный переезд из 2-х плит;
– площадки инженерной защиты;
– защитные сооружения (в том числе сооружения берегоукрепления).

Также в рамках реконструкции объекта предусматривается демонтаж участка магистрального нефтепродуктопровода, размещение временного водовода, размещение временных площадок и сооружений, временных проездов/съездов.

1.6. Предельные параметры разрешенного строительства, реконструкции ОКС, проектируемых в составе линейных объектов в границах зон их планируемого размещения.

В соответствии со ст. 36 Градостроительного кодекса Российской Федерации, градостроительным регламентом определяется правовой режим земельных участков, равно как всего, что находится над и под поверхностью земельных участков и используется в процессе их застройки и последующей эксплуатации объектов капитального строительства.

Согласно п. 3 ч. 4 ст. 36 Градостроительного кодекса Российской Федерации, действие градостроительного регламента не распространяется на земельные участки, предназначенные для размещения линейных объектов и (или) занятые линейными объектами.

В силу положений ст. 1 Градостроительного кодекса Российской Федерации, нефтепровод и входящие в его состав объекты капитального строительства, являющиеся его неотъемлемой технологической частью, относятся к линейным объектам, в связи с чем действие градостроительных регламентов не распространяется на земельные участки, предназначенные для планируемого размещения линейных объектов.

1.6.1. Предельное количество этажей и (или) предельная высота ОКС, проектируемых в составе линейных объектов, в границах каждой зоны планируемого размещения таких объектов.

Согласно п. 3 ч. 4 ст. 36 Градостроительного кодекса Российской Федерации, действие градостроительного регламента не распространяется на земельные участки, предназначенные для размещения линейных объектов и (или) занятые линейными объектами.

1.6.2. Максимальный процент застройки каждой зоны планируемого размещения ОКС, проектируемых в составе линейных объектов, определяемый как отношение площади зоны планируемого размещения ОКС, проектируемые в составе линейного объекта, которая может быть застроена, ко всей площади этой зоны.

Согласно п. 3 ч. 4 ст. 36 Градостроительного кодекса Российской Федерации, действие градостроительного регламента не распространяется на земельные участки, предназначенные для размещения линейных объектов и (или) занятые линейными объектами.

1.6.3. Минимальные отступы от границ земельных участков в целях определения мест допустимого размещения ОКС, которые входят в состав линейных объектов и за пределами, которых запрещено строительство таких объектов, в границах каждой зоны планируемого размещения объектов капитального строительства, проектируемых в составе линейных объектов.

Согласно п. 3 ч. 4 ст. 36 Градостроительного кодекса Российской Федерации, действие градостроительного регламента не распространяется на земельные участки, предназначенные для размещения линейных объектов и (или) занятые линейными объектами.

1.6.4. Требования к архитектурным решениям ОКС, проектируемых в состав линейных объектов, в границах каждой зоны планируемого размещения таких объектов, расположенной в границах территории исторического поселения федерального или регионального значения.

Согласно перечню исторических поселений, утвержденному Приказом Министерства культуры Российской Федерации от 04.04.2023 №839, на территории в отношении которой разрабатывается проект планировки территории отсутствуют исторические поселения федерального или регионального значения.

Таким образом, особых требований к архитектурным решениям для объектов капитального строительства, входящих в состав планируемого к размещению объекта, не предусматривается.

1.7. Информация о необходимости осуществления мероприятий по защите сохраняемых объектов капитального строительства (здание, строение, сооружение, объекты, строительство которых не завершено), существующих и строящихся на момент подготовки проекта планировки территории, а также объектов капитального строительства, планируемых к строительству в соответствии с ранее утвержденной документацией по планировке территории, от возможного негативного воздействия в связи с размещением линейных объектов.

Реконструкция объекта трубопроводного транспорта федерального значения «Магистральный нефтепродуктопровод «Омск-Москаленки» Ду 350, участок «Омск-Исилькуль» 5,84-7,34 км, основная нитка р. Иртыш. Омское РНУ. Реконструкция» не несет негативного воздействия на объекты капитального строительства, существующие и строящиеся на момент подготовки проекта планировки территории, а также на объекты капитального строительства, планируемых к строительству в соответствии с ранее утвержденной документацией по планировке территории.

1.8. Информация о необходимости осуществления мероприятий по сохранению объектов культурного наследия от возможного негативного воздействия в связи с размещением линейных объектов.

Министерство культуры Омской области, являющимся органом государственной власти, уполномоченным в сфере сохранения, использования, популяризации и государственной охраны

объектов культурного наследия на территории Омской области, письмом от 10.03.2025 №ИСХ-2025/МКТ-1858 сообщает, что объекты культурного (в том числе - археологического) наследия, включенные в Единый государственный реестр объектов культурного наследия и Список всемирного наследия, а также отдельные объекты культурного наследия федерального значения, перечень которых утверждается Правительством Российской Федерации, выявленные объекты культурного наследия, зоны охраны/защитные зоны объектов культурного наследия, а также объекты, обладающие признаками объектов культурного наследия на территории Объекта проектирования отсутствуют. Работы предполагаются на ранее техногенно освоенной и измененной территории (в пределах существующего коридора магистрального нефтепродуктопровода).

1.9. Информация о необходимости осуществления мероприятий по охране окружающей среды.

Для снижения воздействия на окружающую среду в период производства работ проектом предусмотрены следующие мероприятия:

Охрана водных ресурсов

Ограничения на производство работ в водоохранных зонах установлены ст. 65 «Водного кодекса РФ» от 03.06.2006 г. № 74-ФЗ.

Мероприятия по охране водных объектов направлены на предупреждение загрязнения водоемов и нарушения водного режима на реках и прилегающих к ним участках.

При строительстве переходов трубопроводом через водные объекты предусмотрено выполнять следующие противоэрозионные мероприятия:

- производить вывоз за пределы прибрежной защитной полосы излишков неиспользованного грунта. Складирование грунта в прибрежной полосе запрещено;
- по окончанию строительных работ необходимо восстановить существовавшую до начала строительства систему местного стока, путем расчистки русел и ложбин водотоков от грунта, попавшего в них при производстве земляных работ;
- проводить рекультивацию строительной полосы в пределах водоохранных зон в соответствии с проектом рекультивации;
- не размещать в пределах водоохранных зон водотоков площадок для временных зданий строений и сооружений;
- после окончания строительства места устройства временных переездов через водные объекты должны быть приведены в первоначальное состояние.

В целях снижения негативного влияния процесса проведения гидроиспытаний на водные объекты должны выполняться следующие основные природоохранные требования и мероприятия:

- не допускать забор воды из водных объектов, состояние которых может в результате этого значительно ухудшиться. В соответствии с ВСН 486-86 от 20.10.1986 г (Минмонтажспецстрой СССР) «Обеспечение охраны водной среды при производстве работ гидромеханизированным способом», для проведения гидроиспытаний в период открытой воды с продолжительностью испытаний на каждом участке не более 1 месяца могут использоваться водоисточники в которых после отбора воды для гидроиспытаний сток воды в реке ниже места водозабора составлял бы не менее меженного стока 95% обеспеченности;

- насосное оборудование устанавливать на берегу реки в пределах полосы отвода на насыпную горизонтальную площадку, покрытую дорожными плитами;

- углубление места водозабора (рытье приямка), установку рыбозащитного устройства по периметру приямка от дна до уровня воды плюс 0,5 м (с учетом возможных ливневых паводков);

- укладку бетонной плиты на дно приямка для предотвращения размыва дна;

- на всасывающий патрубок при заборе воды устанавливать фильтр, который должен располагаться на глубине не менее 0,5 м от поверхности воды и 1,0 м — от дна водоема;

Для забора воды применяется рыбозащитное устройство.

- скорость потока на сетке при работе одного насосного агрегата должна составлять не более 0,1 м/сек., при работе двух агрегатов — не более 0,25 м/сек;

- вынутый из приямка грунт вывозить за пределы прибрежной полосы, складировать в полосе отвода и использовать для обратной засыпки приямка после окончания гидроиспытаний;

- вода, используемая при промывке, сливается в специально подготовленные котлованы-отстойники (амбары);

- дно амбара должно располагаться выше уровня грунтовых вод (УГВ) не менее чем на 0,5 м;

- дно амбара и откосы выстилаются полиэтиленовой пленкой;

- после окончания всех работ по испытанию трубопровода все земли, временно использующиеся для устройства водозаборов, размещения механизмов, сооружения амбаров, должны быть в обязательном порядке восстановлены (рекультивированы).

На реках глубиной воды 2 м и менее в местах водозабора устраиваются приямки для размещения оголовка заборной арматуры. Конструкция оголовка выполняется в соответствии с действующими нормативными документами и требованиями местных рыбохозяйственных организаций. При заборе воды из реки, на всасывающую трубу устанавливается оголовок с фильтром и рыбозащитной сеткой, размер ячеек 1х1 мм.

При обустройстве мест водозабора следует согласовать с местными природоохранными органами размещение и конструкцию площадок и подъездных дорог.

Производство строительных работ на переходах через водотоки в периоды высоких вод (весеннее половодье и дождевые паводки) при больших скоростях течения, а также при затопленной пойме и в период нереста рыб в границах прибрежной защитной полосы не допускаются.

Складирование строительных материалов (пригрузов и труб) во избежание попадания загрязнений в рыбохозяйственные водоемы строго упорядочивается, они размещаются за пределами прибрежных защитных зон рек.

Согласно Водного кодекса РФ сброс сточных вод в водоохранных зонах поверхностных водных объектов запрещен. Для исключения загрязнения поверхностных водных объектов сточными водами, в период проведния работ проектом предусматривается водоотведение поверхностных дождевых и талых вод с площади отвода в пределах водоохранных зон, путем устройства водоотводных сооружений, обеспечивающих сбор поверхностных вод в устанавливаемую подземную емкость.

Откачка воды из емкости предусматривается автоцистерной и по мере заполнения поверхностными водами, обеспечивается вывоз сточных вод на очистные сооружения.

Охрана земель

Основными мероприятиями по снижению отрицательного воздействия производства работ

по реконструкции нефтепродуктопровода на земельные ресурсы являются:

- доставку и складирование строительных грузов, выполнение строительно-монтажных работ производить в границах участков, вынесенных и закрепленных на местности;
- обеспечение выполнения противоэрозионных, защитных мероприятий на склонах, в соответствии с проектными решениями;
- выполнение мероприятий по сбору, временному размещению и утилизации отходов;
- предупреждение возможных загрязнений почвы случайными небольшими проливами горючего при заправке техники на трассе. Во избежание этого, под место налива горючего на площадке с твердым покрытием из топливозаправщика, должен подставляться специальный поддон, топливозаправщик должен быть оборудован раздаточным пистолетом;
- перевозку горючего на трассу производить в топливозаправщиках с плотно задраенными крышками люка;
- подрядчику предусмотреть закупку сорбента для ликвидации аварийного разлива ГСМ.

Заправку ГСМ, слив горючесмазочных материалов и заправку водой машин осуществлять только на отведенных и соответствующе оборудованных площадках или существующих АЗС района строительства. Обслуживание техники производить на площадке стоянки, а ремонт в специализированных мастерских по договору подрядчика.

Требования к площадкам заправки спецтехники:

- поверхность площадки должна иметь искусственное водонепроницаемое покрытие (железобетонные плиты, асфальт, щебень с водонепроницаемой пленкой и т.д.), либо на площадке должны предусматриваться специальные поддоны, предотвращающие попадание ГСМ на почвенно-растительный покров;
- площадка должна иметь обвалование;
- заправка машин, механизмов и автотранспорта осуществляется с помощью топливозаправщиков при обязательном оснащении специальными раздаточными пистолетами, исключающими попадание ГСМ в окружающую среду;
- запрещается размещение в водоохранной зоне водных объектов;
- для ликвидации возможных разливов площадка оборудуется ящиком с песком, искробезопасной лопатой и контейнером для сбора загрязненного грунта (песка);
- при заправке техники на трассе допускается использование специальных поддонов, а именно: установка поддона размером 1,0х1,0х0,1 м под баком заправляемой техники; установка поддона размером 1,0х1,0х0,2 м под бочку и ручной насос; использование раздаточного пистолета.

Одним из главных природоохранных мероприятий, направленных на сохранение земельных ресурсов и плодородия почв, служит рекультивация земель, нарушаемых при проведении реконструкции.

В соответствии с Постановление Правительства РФ от 29.05.2025 N 781 «Об утверждении правил проведения рекультивации и консервации земель», рекультивация земель должна обеспечивать восстановление земель до состояния, пригодного для их использования в соответствии с установленным целевым назначением и разрешенным использованием, путем обеспечения соответствия качества земель:

а) установленным нормативам качества окружающей среды для почв (земель), в том числе региональным;

б) при отсутствии установленных нормативов качества окружающей среды для почв (земель) (для конкретного загрязняющего вещества) - значениям концентраций загрязняющих веществ, в отношении которых применяются меры государственного регулирования в области охраны окружающей среды, на сопредельной территории аналогичного целевого назначения и вида использования.

Рекультивацию земель, требующих восстановление плодородия почв, осуществляют последовательно в два этапа: технический и биологический.

Технические мероприятия могут предусматривать планировку, формирование откосов, нанесение плодородного слоя почвы, устройство гидротехнических и мелиоративных сооружений, возведение ограждений, а также проведение других работ, создающих необходимые условия для предотвращения деградации земель, негативного воздействия нарушенных земель на окружающую среду, дальнейшего использования земель по целевому назначению и разрешенному использованию и (или) проведения биологических мероприятий.

Биологические мероприятия включают, в том числе комплекс мелиоративных мероприятий, направленных на улучшение агрофизических, агрохимических, биохимических и других свойств почвы.

Согласно ст. 65 Водного кодекса РФ при проведении рекультивационных работ на земельных участках, находящихся в водоохранных зонах, минеральные удобрения не используются. В границах прибрежных защитных полос (ПЗП) исключается фрезерование (распашка) земель, работы по посеву трав проводятся вручную.

Охрана атмосферного воздуха

Загрязнение атмосферного воздуха при замене участка трубопровода будет происходить от работающей техники и транспортных средств, выделяющих следующие загрязняющие вещества (ЗВ): азота диоксид, оксид азота, сажа, серы диоксид, углерода оксид, углеводороды (бензин нефтяной), керосин, бензапирен.

При ручной сварке атмосферный воздух загрязняется сварочным аэрозолем, в составе которого в зависимости от вида сварки, марок электродов и флюса находятся следующие оксиды и газообразные соединения: оксид железа, диоксид марганца, пыль неорганическая, (содержащая Si02 - 20.. .70 %), фториды, фтористый водород, диоксид азота, оксид углерода.

При выполнении покрасочных работ выделяются следующие загрязняющие вещества: ксилол (смесь изомеров); скипидар; уайт-спирит; сольвент оранжевый; взвешенные вещества.

Источником акустического (шумового) загрязнения атмосферы при проведении строительно-монтажных работ на сооружении объектов являются также строительная техника и транспортные средства, которые оказывают временное шумовое воздействие на окружающую среду, в частности на птиц, животных и человека.

Шумовое воздействие на обитающих в окрестностях строительной площадки животных и птиц носит отпугивающий характер без нарушения состояния их популяции.

При необходимости снижения уровня шума дорожных машин следует применять следующие меры:

- технические средства борьбы с шумом (применение технологических процессов с меньшим шумообразованием и др.);
- защитные акустические устройства (шумоизоляцию, ограждения, специальные помещения для источников звука и др.);
- организационные мероприятия (выбор режима работы, ограничение времени работы и др.).

Также происходит загрязнение атмосферы пылью, которая выделяется при движении транспортных средств по дорожному полотну, при выполнении земляных работ.

Основными мероприятиями, направленными на предупреждение и снижение уровня загрязнения атмосферного воздуха в зоне производства работ, являются:

- поддержание технического состояния строительных машин, механизмов и транспортных средств согласно нормативным требованиям по выбросам вредных веществ;
- тщательная регулировка топливной аппаратуры в процессе работы;
- сокращение продолжительности работы двигателей машин на холостом ходу;
- применение малосернистого и неэтилированного видов топлива, обеспечивающих снижение выбросов вредных веществ;
- укрытие кузова машин тентами при перевозке сильнопылящих грузов по территории населенных пунктов;
- осуществление заправки машин, механизмов и автотранспорта в специально отведённых местах, при оснащении топливозаправщиков раздаточными пистолетами по «герметичным» схемам, исключающим попадание летучих компонентов в окружающую среду;
- согласование расчетов и зон рассеивания загрязняющих веществ с региональными и территориальными природоохранными органами и получение от них разрешения на определенный объем выбросов;
- предварительные согласования и своевременность оплаты за выбросы в атмосферный воздух обеспечивает Подрядчик.

Таким образом, в основном весь комплекс мероприятий по охране атмосферного воздуха при проведении работ направлен на организацию, регулирование и контроль топливного цикла машин, механизмов и транспортных средств, являющихся источниками выбросов загрязняющих веществ.

1.10. Информация о необходимости осуществления мероприятий по защите территории от чрезвычайных ситуаций природного и техногенного характера, в том числе по обеспечению пожарной безопасности и гражданской обороне.

Перечень мероприятий по предупреждению чрезвычайных ситуаций природного и техногенного характера.

Замена участков трубы МНПП выполняется с целью повышения надежности нефтепродуктопровода при дальнейшей его эксплуатации и снижения вероятности возникновения аварийной ситуации.

Проектом предусматривается прокладка трубопровода параллельно существующему нефтепродуктопроводу. Укладка нового участка нефтепродуктопровода осуществляется без остановки перекачки продукта по существующему МНПП.

Для исключения разгерметизации оборудования и предупреждения аварийных выбросов нефти проектом предусмотрены следующие технологические решения:

- расчеты трубопровода выполнены в соответствии с СП 36.13330.2012 по предельным состояниям, конструктивная характеристика трубопровода удовлетворяет заданным эксплуатационным требованиям, вновь проектируемый участок трубопровода из принятой проектом трубы при проектных заданных параметрах, отвечает условиям прочности и пластичности;

- защита от внешних механических повреждений в результате увеличения толщины стенки применяемой трубы, по сравнению с расчетной величиной; соответствие подобранной трубы воспринимаемым эксплуатационным нагрузкам подтверждено расчетом;

- труба выбрана с учетом повышения срока службы трубопровода после строительства - 50 лет, надежности нефтепродуктопровода при дальнейшей его эксплуатации и снижения вероятности возникновения аварии.

Проектом предусматривается реконструкция основной нитки МНПП "Омск - Москаленки" участок "Омск - Исилькуль" 5,84-7,34 км через р. Иртыш, устройство колодца отбора давления с сигнализатором (поз. 018), колодца отбора давления (поз. 057), ВЛ-0.4 кВ, ВЛ-10 кВ (поз. 201), эстакады (поз. 205).

Замена запорной арматуры в рамках проекта не осуществляется.

Для проектируемого участка трубопровода предусмотрены следующие мероприятия:

- все монтажные сварные соединения рабочего трубопровода подвергаются неразрушающему контролю;

- для обеспечения устойчивости трубопровода против всплытия проектом предусмотрена балластировка;

- предусмотрена антикорррозионная, электрохимическая защита трубопровода;

- предусмотрена система молниезащиты и заземления для оборудования линейной части МНПП;

- предусмотрена установка информационно-опознавательных знаков в охранной зоне МНПП, мест пересечения МНПП с водными преградами, с полевыми дорогами автодорогами, с подземными коммуникациями.

Мероприятия согласно МТО и ОБОПО предусмотрены для участка МНПП: ПК59+62.13+18.7 – ПК74+17.73.

Для участка отступления от НТД предусмотрены дополнительные компенсирующие мероприятия, обеспечивающие безопасную эксплуатацию проектируемого участка МНПП.

Подробное описание технических решений по прокладке заменяемого участка МНПП "Омск-Москаленки" представлено в томе 1.1 "Пояснительная записка", Г.4.0000.27013-ТЗС/ГТП-500.000-ПЗ.

Материал трубопровода, толщина стенки трубы и изоляционного покрытия соответствуют воспринимаемым нагрузкам и отвечают действующим нормативным документам и требованиям.

Соответствие подобранных труб воспринимаемым эксплуатационным нагрузкам и нагрузкам в процессе строительства подтверждено расчетами на прочность и недопустимые значения деформаций трубопровода, выполненным в соответствии с СП 36.13330.2012.

Готовность трубопровода к восприятию эксплуатационных нагрузок проверяется гидравлическими испытаниями.

Подрядчик разрабатывает проект производства работ (ППР) и специальную инструкцию о порядке проведения очистки внутренней полости, профилеметрии, гидравлических испытаний трубопровода и его опорожнения от воды, согласовывает ее с проектировщиком, с техническими службами заказчика и с технадзором.

На период испытаний необходимо обеспечить бесперебойную связь, установить охранную зону, организовать посты наблюдения.

Безопасность проектируемого сооружения в процессе эксплуатации обеспечивается посредством технического обслуживания, периодических осмотров и контрольных проверок и

мониторинга состояния основания, строительных конструкций и систем инженерно-технического обеспечения, а также посредством текущих ремонтов сооружения.

Проведение работ по реконструкции магистрального нефтепродуктопровода по настоящему проекту не влечет за собой необходимость внесения изменения в существующий порядок технического обслуживания, периодических осмотров и контрольных проверок, и мониторинга состояния основания, строительных конструкций и систем инженерно-технического обеспечения.

Техническое обслуживание, периодический осмотр и контрольные проверки, в том числе с использованием инструментальных средств (средств внутритрубной очистки и диагностики), выполняются силами АО "Транснефть – Западная Сибирь" по существующему плану-графику. Обследование и мониторинг технического состояния зданий и сооружений выполняется в соответствии с ГОСТ 31937-2024, а также положениями ст. 15 и 36 Федерального закона от 30 декабря 2009 г. № 384-ФЗ.

Средства внутритрубной очистки и диагностики позволяют выявлять и привязывать на местности дефекты магистрального нефтепродуктопровода. Сопоставлением данных проведенных диагностик специалисты АО "Транснефть – Западная Сибирь" оценивают техническое состояние нефтепродуктопровода, выявляют недопустимые дефекты, а также имеют возможность прогнозировать развитие дефектов, аварийные ситуации.

МНПП оборудован средствами автоматизации и телемеханизации, которые обеспечивают:

- автоматический контроль и регулирование давления в нефтепродуктопроводе;
- автоматическое обнаружение утечек нефти из нефтепродуктопровода;
- автоматический контроль наличия и качества электроснабжения объектов магистрального нефтепродуктопровода;
- автоматическое управление запорной арматурой и насосными агрегатами нефтепродуктопровода для обеспечения его безаварийной работы;
- локализацию аварий и сведению к минимуму их последствий за счет автоматического прекращения перекачки нефтепродукта при авариях.

МНПП оборудован инженерно-техническими средствами охраны, которые обеспечивают предотвращение несанкционированного доступа на объект транспортных средств, людей и грузов.

Контроль и автоматизированное управление магистральным нефтепродуктопроводом выполняет специализированный диспетчерский персонал АО "Транснефть – Западная Сибирь", ведущий круглосуточное дежурство.

На магистральном нефтепродуктопроводе существует система телемеханики, которая позволяет контролировать технологические параметры транспортировки нефтепродукта и при помощи которой возможно осуществлять безаварийную остановку технологического процесса транспортировки.

Управление технологическими объектами на участке МНПП из существующего РДП может выполняться:

- в автоматизированном режиме по заданным алгоритмам управления с вмешательством диспетчера в процесс управления в случаях, предусмотренными алгоритмами;
- дистанционно по командам диспетчера;
- автоматически, при возникновении аварии на нефтепродуктопроводе, для выполнения защитных отключений по соответствующим данной аварии алгоритмам.

Автоматизированная система управления технологическим процессом (АСУ ТП) должна обеспечивать:

- выполнение плановых заданий в заданных объемах и при заданном качестве с минимизированными отклонениями от установленных значений;

- обеспечение оптимальных режимов транспорта нефтепродукта, минимизацию расхода электроэнергии и повышение эффективности работы;

- автоматизированный учет материальных и энергетических ресурсов и ведение баланса поступления и сдачи нефтепродукта;

- повышение надежности работы оборудования, осуществление диагностики состояния оборудования и нефтепродуктопроводе;

- автоматизированное обнаружение утечек нефтепродукта;

- контроль состояния окружающей среды и мероприятия по ее защите.

Ликвидация последствий аварий с разливами нефтепродукта проводится в соответствии с Планом ликвидации разливов нефти и нефтепродуктов (ПЛАРН), который разрабатывается и вводится в действие в установленном порядке перед вводом в эксплуатацию МНПП.

При аварии на объектах МНПП организуются и проводятся следующие мероприятия:

- локализация разлива нефтепродукта;

- механический сбор нефтепродукта с поверхности суши;

- сбор нефтепродукта с поверхности водоемов;

- реабилитация загрязненных территорий.

При получении сигнала об аварии на МНПП диспетчер РНУ останавливает перекачку нефтепродукта по поврежденному участку трубопровода, устанавливает место и характер аварии, отключает аварийный участок МНПП путем закрытия задвижек. При отсутствии защитных сооружений и в месте аварии для задержания нефтепродукта создают обвалования, земляные амбары, емкости, начиная с пониженных мест со стороны жилых поселков, водоемов, рек, дорог, лесных массивов.

Нефтепродукт из ям-накопителей (земляного амбара, обвалования или других емкостей) закачивают в отремонтированный или параллельно расположенный трубопровод передвижными насосными агрегатами или перевозят в специальных емкостях на ближайшую НПС, ПС, ЛПДС, ЛЭУ.

Параллельно с откачкой нефтепродукт из ям-накопителей выполняют природоохранные мероприятия по уменьшению загрязнения почвы путем нанесения на поверхность несобранного нефтепродукта сорбента. Пропитанный нефтепродуктом сорбент собираемой и вывозят предприятия по договору для утилизации.

Выжигание остатков разлитого нефтепродукта допускается, как исключение, при невозможности сбора продукта другими способами и производится после оформления разрешения на производство огневых работ, согласования с территориальными органами пожарной охраны, комитетом природных ресурсов, землевладельцами и организациями, эксплуатирующими сооружения и коммуникации, находящиеся в одном техническом коридоре.

Для защиты проектируемого участка трубопровода от предполагаемых опасных геологических процессов, затоплений и подтоплений, экстремальных ветровых и снеговых нагрузок, наледей и природных пожаров проектной документацией применены специальные мероприятия.

Затопление поверхностным водами

Проектный створ резервной нитки МНПП затапливается уровнем 1 % обеспеченности от р. Иртыш с ПК60+59,4 по ПК75+29,9; затапливается уровнем 10 % обеспеченности с ПК60+66,6 по

ПК75+8,50.

Подтопление подземными водами:

Территория в районе ПК60+40-ПК74+17,7 (по оси проектируемого участка МНПП).

Протяженность участков развития обводнения с глубиной залегания уровня грунтовых вод до 3,0 м на момент проведения инженерно-геологических работ по оси проектируемого нефтепродуктопровода равна 1377,7 м, что составляет 94,6 % от общей протяженности исследуемого участка (1455,6 м). Уровни грунтовых вод на период проведения инженерных изысканий установились на глубинах 0,0-3,0 м.

На исследуемой территории категория опасности процессов подтопления оценивается как весьма опасная, потенциальная площадная пораженность территории составила более 75%.

Проектом предусмотрена балластировка:

- на участках траншейного метода прокладки МТ в обводненной, заболоченной местности, на переходе через водоток и в границах 1% уровня обеспеченности горизонта высоких вод водотока балластировка кольцевыми бетонными пригрузами КБУ.

Защита изоляции проектируемого трубопровода обеспечивается:

- в местах установки утяжелителей КБУ – футеровка деревянной рейкой.

Морозное пучение.

Нормативная глубина сезонного промерзания составляет для суглинков и глин - 1,82 м, для супесей и песка мелкого 2,21 м, для песка средней крупности 2,37 м.

Категория опасности территории по пучению для сооружений на естественном основании оценивается как опасная, потенциальная площадная пораженность территории составляет менее 50%.

При промерзании грунты способны увеличиваться в объёме, что сопровождается подъёмом поверхности грунта и развитием сил морозного пучения, действующих на конструкции сооружений. При последующем оттаивании пучинистого грунта происходит его осадка.

Производство основных работ предусмотрено в летний и зимний период (с возможностью при необходимости строительства в зимний период в обводненных и заболоченных участках).

В режиме работы трубопровода температура стенки имеет положительную температуру (от 1,2 ºС до 16,2 ºС) в соответствии с данными технического здания на проектирование АО "Транснефть – Западная Сибирь", что способствует образованию вокруг стенки трубопровода зоны положительных температур, что предотвращает промерзание грунта вокруг трубопровода и не создает процессов морозного пучения.

Сейсмичность

Согласно СП 14.13330.2018 и карте общего сейсмического районирования (ОСР-15) территории РФ исходная сейсмическая активность территории работ составляет 5 баллов (г. Омск) (карта В) по шкале MSK-64. Категория опасности процессов землетрясения оценивается как умеренно опасная, интенсивность землетрясения в баллах составляет менее 6.

Территория изысканий с сейсмичностью менее 6 баллов относится к умеренно опасной.

В соответствии с методикой, изложенной в "Сборнике методик по прогнозированию возможных аварий, катастроф, стихийных бедствий в РСЧС. Книга 1. "Методика оценки последствий землетрясений", подземные стальные трубопроводы на сварке диаметром до 350 мм могут получить слабые разрушения при интенсивности сейсмической активности 10,0…11,0 баллов.

Проектом не требуется разработка решений для снижения сейсмического воздействия на проектируемые участки МНПП.

Развитие карста

Согласно СП 116.13330.2012 (приложение В) на территории Омской области не зарегистрировано проявление опасного инженерно-геологического процесса - карст. В соответствии с картой "Развития карста на территории Российской Федерации" масштаба 1:5 000 000, составленной Институтом минералогии, геохимии и кристаллохимии редких элементов, участок работ расположен в зоне отсутствия развития карстовых процессов.

Согласно СП 11-105-97, часть II, участок работ по интенсивности провалообразования относится к VI категории устойчивости территории относительно интенсивности образования карстовых провалов - провалообразование исключается.

Принимаемые проектные решения обеспечивают устойчивость и безаварийную эксплуатацию сооружений с учетом возможности образования карстовых деформаций.

Природные пожары

Заглубление проектируемого МТ принято:

- на участках в границах МТО и ОБОПО (кроме участков в точках подключений к существующему трубопроводу и мест установки оборудования) - не менее 6,0 м от естественных отметок дна водоема в русловой части подводного перехода через р. Иртыш, не менее 1,8 м в границах 150 метровой зоны русла р. Иртыш и не менее 1,4 м на остальных участках до верхней образующей трубопровода;

- для подводного перехода через водоток методом ННБ - не менее 3 м ниже прогнозируемого предельного профиля размыва русла реки, определяемого на основании инженерных изысканий, с учетом возможных деформаций русла в течение 25 лет после окончания строительства перехода, но не менее 6 м от естественных отметок его дна до верхней образующей трубопровода;

- для перехода через малый водоток - не менее чем на 1,0 м ниже прогнозируемого предельного профиля размыва русла водотока, определяемого на основании инженерных изысканий, с учетом возможных деформаций русла в течение 25 лет после окончания строительства перехода, но не менее 1,5 м от естественных отметок дна водной преграды до верха забалластированного трубопровода;

- для перехода через категорийную дорогу – не менее 2,0 м от верха дневной поверхности земли или от дна существующего кювет-резерва (кювета) до верхней образующей защитного футляра;

- для перехода через некатегорийные дороги (полевые, лесные), а также на технологических проездах при устройстве постоянного переезда – не менее 1,4 м от верха покрытия дороги до верхней образующей трубопровода или балластирующего устройства;

- на линейной части трубопровода в точках подключений к существующему трубопроводу и в местах установки оборудования при укладке с бровки траншеи - не менее 0,8 м до верхней образующей трубы или балластирующей конструкции.

В целях охраны земель собственники земельных участков, землевладельцы, землепользователи и арендаторы земельных участков обязаны проводить мероприятия по рекультивации нарушенных земель и восстановлению плодородия почвы. При выполнении ремонта магистрального нефтепродуктопровода нарушается, главным образом, экологическое равновесие территории. Воздействию подвергается почвенно-растительный покров.

Проектной документацией предусмотрен ряд мероприятий, в результате выполнения которых воздействия на элементы экосистемы будут минимальными. Передвижение строительной техники осуществляется строго в пределах полосы отвода, по существующим подъездным дорогам, временным и внутриплощадочным проездам.

Работы на проектируемом участке магистрального нефтепродуктопровода, связанные с разрушением почвенно-растительного слоя и полным уничтожением растительности, в результате непосредственного механического воздействия на территорию (разработка ям, котлованов и траншей), происходит на площади, которая находится в границах площади отвода.

Рекультивация предусмотрена в два этапа: технический и биологический, выполняемых последовательно. По окончании рекультивации земельные участки, которые были предоставлены в краткосрочную аренду, возвращаются прежним землевладельцам (землепользователям) в состоянии, пригодном для дальнейшего их использования по назначению.

На отдельных участках территории, прилегающие к проектируемому объекту может возникнуть эрозия в слабой, средней, и сильной степени проявления.

Поэтому биологический этап рекультивации направлен, прежде всего, на закрепление поверхностного слоя почвы корневой системой растений, создание сомкнутого травостоя и предотвращение развития овражной эрозии почв на нарушенных землях.

На территории производства работ существует вероятность проявления и развития следующих опасных явлений и процессов: ураганные ветры и смерчи, дожди значительной интенсивности.

Проектируемый объект размещён в грунте и непосредственно на трубопровод сильные ветры не оказывают влияния. В соответствии с Методикой оценки последствий ураганов, изложенной в "Сборнике методик по прогнозированию возможных аварий, катастроф, стихийных бедствий в РСЧС. Книга 2", на реконструируемом объекте возможно частичное повреждение КИП (средняя степень разрушений).

В комплексе мероприятий по защите почв от проявления овражной эрозии важное значение имеют различные лесомелиоративные мероприятия. Лесонасаждения способствуют перехвату поверхностного стока и перевода его во внутрипочвенный, распылению концентрированного стока, снегозадержанию и равномерному распределению по всей защищаемой поверхности, значительно повышают эффективность агротехнических мероприятий. Поэтому необходимо избегать несогласованной рубки деревьев на территории, предрасположенной к проявлению эрозии.

При выполнении вышеуказанных мероприятий, предлагаемых настоящей проектной документацией, воздействие на земельные угодья будет минимальным. Более подробная информация о природоохранных мероприятиях приведена в разделах "Мероприятия по охране окружающей среды" и "Рекультивация".

Мероприятия по пожарной безопасности.

Пожаробезопасность проектируемого объекта обеспечивается строгим соответствием проектных решений требованиям Федерального закона №123-ФЗ от 22.07.2008 "Технический регламент о требованиях пожарной безопасности", Правил противопожарного режима в Российской федерации, РД-13.220.00-КТН-0243-20 Магистральный трубопроводный транспорт нефти и нефтепродуктов. Правила пожарной безопасности на объектах организаций системы "Транснефть".

В случае возникновения пожара его тушение производится силами и средствами, имеющимися в распоряжении подразделений пожарной охраны, а при необходимости и специализированными подразделениями территориальной противопожарной службой МЧС РФ.

Кроме того, на линейной части проектируемого участка МНПП, проводятся следующие противопожарные мероприятия:

Для исключения возможности повреждения трубопроводов "Правилами охраны магистральных трубопроводов" устанавливается охранная зона вдоль трассы нефтепродуктопровода 25 м с каждой стороны от осей крайних ниток трубопровода; вдоль подводных переходов нефтепродуктопроводов - в виде участка от водной поверхности до дна, заключенного между параллельными плоскостями, отстоящими от осей крайних ниток трубопроводов на 100 м с каждой стороны.

Периодическая вырубка кустарника и другой поросли в пределах 3 м от оси с каждой стороны МНПП.

Для исключения возможности повреждения кабелей связи, вдоль кабеля устанавливается охранная зона в виде участка земли, ограниченного условными линиями, проходящими в 2 м от оси кабеля с каждой стороны.

Для исключения возможности повреждения линий ВЛ устанавливается охранная зона в виде участка земли, ограниченного условными линиями, проходящими:

- в 10 м с каждой стороны от крайнего не отклоненного провода ВЛ до 20 кВ;
- в 25 м с каждой стороны от крайнего не отклоненного провода ВЛ до 220 кВ.

Описание класса зон устройства электроустановок для проектируемого оборудования представлено в томе 7 "Мероприятия по обеспечению пожарной безопасности".

Степень защиты оболочки используемого электрооборудования соответствует ПУЭ (издание 6, 7). Все оборудование, эксплуатируемое во взрывоопасных зонах, имеет взрывозащищенное исполнение, соответствующее требованиям ГОСТ IEC 60079-1 (2014), ГОСТ 31610.10-1-2022 для зон соответствующего класса при соответствующей категории и группе смеси (IIB-T3 по ГОСТ 31610.20-1-2020) и подтвержденное сертификатом, оформленным в соответствии с действующими нормами и правилами.

Транспортируемая среда относится к легковоспламеняющимся жидкостям 3-го класса опасности по степени воздействия на организм по ГОСТ 12.1.007-76.

В ходе выполнения работ на проектируемом участке трассы работы должны проводиться в соответствии с проектом производства работ.

Все работники, занятые капитальным ремонтом участка перехода, должны пройти противопожарный инструктаж, знать и выполнять инструкции по пожарной безопасности на рабочем месте, уметь пользоваться первичными средствами пожаротушения.

К выполнению огневых работ (сварочно-восстановительные работы) допускаются лица, прошедшие специальную подготовку и имеющие квалификационное удостоверение на право выполнения этих работ.

Стоянки машин и механизмов, площадки для оборудования, склады горюче-смазочных материалов должны быть размещены за пределами охранной зоны нефтепродуктопровода.

На проведение огневых работ должен быть письменно оформлен наряд-допуск по форме, представленной в Регламенте оформления нарядов-допусков на огневые, газоопасные и другие работы повышенной опасности.

Наряд-допуск оформляется в двух экземплярах и утверждается главным инженером организации, эксплуатирующей нефтепродуктопровод

За подготовку и проведение огневых работ должны быть назначены ответственные лица из числа инженерно-технических работников, знающих условия подготовки и правила проведения огневых работ.

Лицо, ответственное за подготовку к проведению огневых работ, обязано:

- организовать выполнение мероприятий, указанных в наряде-допуске;

- проверить качество выполнения мероприятий, предусмотренных планом производства работ и нарядом-допуском;

- обеспечить своевременное проведение анализов воздушной среды на месте выполнения огневых работ.

Лицо, ответственное за проведение огневых работ, обязано:

- организовать выполнение мероприятий по безопасному проведению огневых работ;

- провести инструктаж исполнителей огневых работ;

- проверить наличие квалификационных удостоверений, согласно Постановления Правительства РФ от 16.09.2020 N 1479, у исполнителей огневых работ, исправность и комплектность инструмента и средств для их выполнения, а также наличие и соответствие спецодежды, спецобуви и защитных щитков условиям проведения работ;

- обеспечить место проведения огневых работ первичными средствами пожаротушения, а исполнителей – дополнительными средствами защиты (противогазы, спасательные пояса, веревки и т.д.) и проконтролировать их правильное использование;

- непосредственно руководить огневыми работами, контролировать работу исполнителей;

- контролировать состояние воздушной среды на месте проведения огневых работ, в случае необходимости прекратить их и удалить работников на безопасное расстояние;

- после окончания огневых работ проверить место их проведения на отсутствие возможных источников возникновения огня.

При подготовке к огневым работам начальник центральной ремонтной службы совместно с ответственными за подготовку и проведение этих работ определяет опасную зону, границы которой четко обозначают предупредительными знаками и надписями.

Место производства работ, в радиусе 20 м от вскрытой траншеи, должно быть ограждено и обозначено предупредительными знаками, в ночное время – освещаться световыми сигналами. При необходимости должны быть выставлены посты с целью исключения пребывания посторонних лиц в опасной зоне.

Автомобили, спецтехника, оборудование и механизмы, а также технические средства, не используемые при работе, следует располагать по отношению к месту производства огневых работ с наветренной стороны на расстоянии, не ближе 100 м. Выхлопные трубы двигателей внутреннего сгорания машин должны быть оборудованы искрогасителями.

Организация, выполняющая огневые работы на проектируемом объекте, должна иметь следующие первичные средства пожаротушения:

- огнетушители ОП-9(10), ОВЭ-4(5) – 10 шт., или не менее двух огнетушителей ОП-35, ОП-50, ОП-70, ОП-100, ОВЭ-40, ОВЭ-50 любого типа;

- кошма или противопожарное полотно размером 2×2 м – 2 шт. или 1,5×2,0 м – 3 шт.;

- два ведра, две лопаты, один топор, один лом.

Самоходная техника, сварочные агрегаты, компрессоры, задействованные в производстве подготовительных и огневых работ, должны быть обеспечены не менее чем двумя огнетушителями ОП-4 – ОП-9 или ОВЭ-5 (каждая единица техники).

Перед началом и во время проведения огневых работ должен осуществляться контроль за состоянием паро-газовоздушной среды в рабочей зоне.

В случае повышения содержания горючих паров выше предельно допустимых взрывобезопасных концентраций, огневые работы должны быть прекращены.

Работы могут быть возобновлены только после выявления или устранения причин загазованности и восстановления нормальной воздушной среды (содержание вредных веществ не выше ПДК).

Ответственный за пожарную безопасность объекта обязан обеспечить проверку места проведения огневых работ или других пожароопасных работ в течение 3-х часов после их окончания.

Мероприятия по гражданской обороне

Отнесение объектов к категориям по гражданской обороне осуществляется в соответствии с "Правилами отнесения организаций к категориям по гражданской обороне в зависимости от роли в экономике государства или влияния на безопасность населения", утвержденным Постановлением Правительства РФ от 27.04.2024 №546 и на основании Приказа МЧС России от 21.03.2025 №525 ДСП "Об утверждении показателей для отнесения организаций к категориям по гражданской обороне".

Проектируемый объект эксплуатируется Омским РНУ АО "Транснефть - Западная Сибирь" и является составляющим элементом линейного объекта (МНПП "Омск-Москаленки").

В соответствии с реестром опасных производственных объектов АО "Транснефть - Западная Сибирь" не эксплуатирует опасные производственные объекты I и II класса опасности, не относящиеся к линейным объектам трубопроводного транспорта.

В соответствии с показателями для отнесения организаций к категориям по гражданской обороне, утвержденных приказом МЧС России от 28.11.2016 г. №632-ДСП АО "Транснефть - Западная Сибирь" не подлежит отнесению к категории по гражданской обороне.

Согласно исходным данным, представленным Главным управлением МЧС России по Омской области, проектируемый объект расположен на территории, не отнесенной к категории по ГО. Рядом с проектируемым объектом объекты особой важности по ГО не располагаются.

Проектируемый объект эксплуатируется Омского РНУ АО "Транснефть – Западная Сибирь". В соответствии с приложением А СП 165.1325800.2014 проектируемый объект находится в зоне возможных сильных разрушений от взрывов, происходящих в мирное время в результате аварий, так как входит в состав объекта, который является взрывоопасным и эксплуатирующая организация не отнесена к категории по ГО.

В соответствии с п.4.9 СП 165.1325800.2014 проектируемый объект расположен вне зоны возможного радиоактивного загрязнения.

В соответствии с п.4.11 СП 165.1325800.2014, проектируемый объект расположен за пределами зон возможного химического заражения от стационарных источников, т.к. находится на достаточном удалении от химически опасных объектов и не имеет в обращении химически опасных веществ. В то же время проектируемый объект попадает в зоны химического заражения от нестационарных (передвижных) источников, при возможных аварийных ситуациях на рядом расположенной с рассматриваемым участком МНПП железной дорогой, автомобильной дорогой.

В соответствии с п.4.12 СП 165.1325800.2014 проектируемый объект находится вне зоны катастрофического затопления.

В соответствии с п.4.13 СП 165.1325800.2014 проектируемый объект расположен вне зоны возможного образования завалов.

Согласно требованиям п.4.5 СП 264.1325800.2016 и п.10.2 СП 165.132.5800.2014, на территориях организаций, продолжающих свою деятельность в период мобилизации и военное время необходимо предусматривать мероприятия по комплексной маскировке.

Проектируемый участок является составной частью МНПП "Омск-Москаленки" АО "Транснефть – Западная Сибирь", который предназначен для транспортировки нефтепродуктов. В военное время производственная деятельность выполняется при получении задания на работу.

В соответствии с письмом АО "Транснефть - Западная Сибирь" от 16.10.2020 г. №ТЗС-01-58-12/35379 (Приложение 7 тома), АО "Транснефть - Западная Сибирь" в составе всех филиалов, в том числе ПС Барабинск Омского РНУ, Омское РНУ, обслуживающих проектируемый участок МНПП, продолжают работу в военное время.

Характер производства не предполагает возможности переноса его деятельности или деятельности проектируемого объекта в другое место. Демонтаж сооружений и технологического оборудования в особый период в короткие сроки неосуществим и экономически нецелесообразен.

Постоянно действующего производственного персонала на территории проектируемого объекта нет.

Технологически участок обслуживает АО "Транснефть-Западная Сибирь" Омское РНУ ЛПДС "Омск".

Численность наибольшей работающей смены определяется исходя из требований мобилизационного задания эксплуатирующей организации в военное время и в соответствии с нормативами численности оперативного персонала ЛПДС, НПС, ЛАЭС, ЦРС, утверждёнными ПАО "Транснефть", с учётом выполнения требований производственной задачи.

Численность наибольшей работающей смены ЛПДС "Омск" – 48 чел.

При вводе в эксплуатацию проектируемого объекта численность наибольшей работающей смены эксплуатирующей организации не изменяется.

Проектируемый объект входит в состав Омского РНУ АО "Транснефть – Западная Сибирь", которое не является предприятием, обеспечивающим жизнедеятельность категорированных территорий**,** отнесенных к группам по гражданской обороне и организаций особой важности, поэтому численность персонала проектируемого объекта для этих целей не определена.

На проектируемом объекте постоянно действующий производственный персонал отсутствует.

Наблюдение за проектируемым участком МНПП осуществляется периодически линейным персоналом Омского РНУ и с помощью периодического обследования внутритрубными инспекционными снарядами (внутритрубная диагностика). На проектируемом участке МНПП "Омск-Москаленки" создание отдельной объектовой системы оповещения ГО не предусматривается.

Сигнал оповещения ГО, поступивший в Главное управление МЧС России по Омской области, по имеющимся каналам связи через МТС (по телефону, телеграфу, аппаратуре оповещения ГО), либо же по средствам радиосвязи, передается в муниципальные органы управления по делам ГО и ЧС – г. Омск, Омского района Омской области.

Через районный или городской узел связи (по телефону, аппаратуре оповещения ГО) сигнал доводится до организаций, расположенных на подведомственной административной территории, в том числе до ЛПДС "Омск", обслуживающей проектируемый участок МНПП.

Далее, для доведения сигнала ГО используется имеющаяся система оповещения, по которой сигнал оповещения доводится до всего персонала или отдельных должностных лиц, в том числе находящихся за пределами объекта. Система оповещения включает электросирены, громкоговорящую, радио- и телефонную связь.

После поступления сигнала ГО передача сигнала ГО осуществляется по плану ГО эксплуатирующей организации с использованием существующей у Заказчика системы оповещения (Приложение 3).

Для передачи сигналов ГО эксплуатирующая организация имеет следующие виды связи:

- селекторная диспетчерская связь;
- радиосвязь;
- ведомственная телефонная связь (нефтянка);
- проводная и сотовая телефонная связь.

После поступления сигнала ГО, доведение сигналов ГО до обслуживающего персонала, который может находиться в это время на проектируемом объекте, осуществляется средствами системы централизованного оповещения населения г. Омск, Омского района Омской области, а также по плану ГО эксплуатирующей организации, с помощью радиосвязи и телефонной (сотовой) связи, имеющейся у персонала.

Не имеющие телефонную связь оповещаются с использованием дежурного автотранспорта.

На территории ЛПДС "Омск" в рабочее время работники оповещаются сигналом "Ревун", при необходимости посылается специальная группа оповещения.

В период производства работ связь между строительными подразделениями на участке работ и участка работ с диспетчером управления и оператором ПС предусмотрена имеющимися в наличии у строительной организации и у Заказчика мобильными системами связи. На период производства работ необходимо обеспечить постоянную 2-х стороннюю радиосвязь участка работ с диспетчером и ЛПДС "Омск".

Для своевременного оповещения персонала, который проводит обслуживание линейной части, эксплуатирующей организации необходимо предусмотреть использование работниками ЛАЭС средств оперативного информирования (переносные радиостанции и др.). Порядок оповещения и действий по сигналам ГО персонала конкретизируется в Плане гражданской обороны эксплуатирующей организации.

На проектируемом объекте не предусматривается постоянное потребление питьевой воды. Исходными данными для разработки раздела ПМ ГОЧС и заданием Заказчика не предусматривалось устройство источников водоснабжения.

В условиях возможного применения оружия массового поражения необходимо использовать воду из защищенных источников, по согласованию с территориальными органами ГО. Категорически запрещается использовать воду открытых водоемов и из незащищенных скважин, особенно верхних водоносных горизонтов. Защита источников водоснабжения от радиоактивного и химического загрязнения обеспечивается мероприятиями соответствующих жилищно-коммунальных служб г. Омска и Омского района Омской области. Перечень мест забора воды и заборных устройств, для забора воды устанавливается органами управления по делам ГО, ЧС и ПБ при администрации г. Омска и Омского района Омской области. Для

использования воды в условиях радиационного или химического заражения необходимо использовать воду из герметизированных выпускных устройств в соответствии с ВСН ВК4-90/МЖКХ РСФСР "Инструкция по подготовке и работе систем хозяйственно-питьевого водоснабжения в чрезвычайных ситуациях". Качество питьевой воды должно соответствовать требованиям ГОСТ Р 51232-98.

Под режимом радиационной защиты понимается порядок действия персонала, применение средств и способов защиты в зонах радиоактивного заражения, предусматривающих максимальное ослабление возможных доз в облучения.

Согласно п.4.9 СП 165.1325800.2014 проектируемый объект расположен вне зоны возможного сильного радиоактивного заражения (загрязнения).

Технологический процесс перекачки нефтепродукта по магистральному нефтепродуктопроводу "Омск-Москалекнки" непрерывный, круглогодичный.

Мероприятия по повышению эффективности защиты производственных фондов проектируемого объекта при воздействии по ним современных средств поражения учтены в проектной документации путем выполнения требований СП 165.1325800.2014.

В Омском РНУ имеется выписка из плана гражданской обороны АО "Транснефть - Западная Сибирь", в котором предусматривается комплекс организационных и технических мероприятий, выполняемых по степеням готовности и при внезапном нападении противника.

Для повышения устойчивости функционирования объектов линейной части МНПП в чрезвычайной ситуации предусмотрен комплекс мероприятий по предотвращению или снижению угрозы жизни и здоровью персонала, обслуживающего МНПП и материального ущерба в ЧС, а также подготовка к проведению спасательных и других неотложных работ в зоне ЧС.

Основными мероприятиями по подготовке к обеспечению защиты основных производственных фондов проектируемого объекта являются:

- *Подготовка к безаварийной остановке оборудования.*

На всех объектах АО "Транснефть-Западная Сибирь" разрабатываются способы безаварийной остановки производства по сигналу оповещения.

На проектируемом объекте, входящем в состав МНПП "Омск-Москаленки" предусмотрена система быстрого перекрывания трубопроводов при аварийных ситуациях, предусмотрено секционирование нефтепровода в целях уменьшения объемов выхода нефти из трубопровода.

Существующая и проектируемая запорная арматура обеспечивает перекрытие потока нефти, и имеет систему управления, обеспечивающую возможность местного и дистанционного управления. Существующие узлы запорной арматуры электрифицированы и оборудованы системой телемеханики. Управление перекачкой по МНПП "Омск-Москаленки", управление задвижками
МНПП "Омск-Москаленки" осуществляется из территориального диспетчерского пункта средствами единой системы диспетчерского управления.

- *Рациональная планировка объекта*.

Размещением оборудования за пределами зон возможных разрушений зданий и сооружений, размещение объекта вдали от потенциально-опасных объектов вне зон возможных опасных воздействий.

Повышение устойчивости технологического процесса достигается заблаговременной разработкой способов продолжения производства при выходе из строя отдельных элементов.

Повышение надежности функционирования систем и источников водоснабжения.

На проектируемом объекте не предусматривается систем и источников водоснабжения, поэтому мероприятия по повышению их надежности не приводятся.

Повышение надежности функционирования систем и источников газоснабжения.

На проектируемом объекте не предусматривается систем и источников газоснабжения, поэтому мероприятия по повышению их надежности не приводятся.

Повышение надежности функционирования систем и источников теплоснабжения.

На проектируемом объекте не предусматривается систем и источников теплоснабжения, поэтому мероприятия по повышению их надежности не приводятся.

Повышение надежности функционирования систем электроснабжения.

Проектом предусмотрено переустройство участка ВЛ-10кВ на 7,34км МНПП "Омск-Москаленки" предусматривает для повышения надежности системы электроснабжения:

- демонтаж ВЛ-10кВ ф.СГ-10 протяженностью- 0,307км;
- строительство ВЛ-10 кВ ф.СГ-10 протяженностью-0,434м.
- переподключение к ВЛ-10кВ существующего ББ ПКУ 6 км и существующей КТП №1;
-установка разъединителей на концевых опорах в местах подключения ПКУ, КТП и для обеспечения повторного разрыва.

Переустройство участков ВЛ-0,4кВ на 5,84км МНПП "Омск-Москаленки» включает следующие виды работ:

- демонтаж ВЛ-0,4кВ (ф.20) протяженностью- 0,096;
- строительство ВЛ-0,4кВ (ф.20) протяженностью-0,096;
- демонтаж ВЛ-0,4кВ (ф.8) протяженностью-0,061;
- строительство ВЛ-0,4кВ (ф.8) протяженностью-0,061км.

Согласно техническому заданию на проектирование и техническому условию на электроснабжение для электропотребителей предусматривается категория надежности электроснабжения – I.

- *Проведение противопожарных мероприятий.*

Все существующее и проектируемое оборудование, эксплуатируемое во взрывоопасных зонах, имеет взрывозащищенное исполнение, соответствующее требованиям ГОСТ IEC 60079-1 (2014), ГОСТ 31610.20-1-2020 для зон соответствующего класса при соответствующей категории и группе смеси и подтвержденное сертификатом, оформленным в соответствии с действующими нормами и правилами.

- На проектируемом объекте предусматривается мероприятия по обеспечению постоянной связи с персоналом ЛАЭС, обслуживающего проектируемый объект, с помощью имеющейся у линейного персонала радиосвязи, телефонной связи, ведомственной связи (нефтянка) и сотовой связи. Оповещение и доведение информации о возникновении ЧС до органов управления АО "Транснефть – Западная Сибирь" осуществляется в соответствии с разрабатываемыми схемами оповещения.

В ходе подготовки организации к функционированию в чрезвычайных ситуациях также проводятся следующие мероприятия:

- осуществляются организационно-экономические меры, содействующие повышению устойчивости функционирования организации;

- готовятся варианты возможного изменения и совершенствования производственных связей организаций и отраслей, в том числе систем жизнеобеспечения;

- разрабатываются и реализуются специальные инженерно-технические решения, обеспечивающие повышение физической и технологической стойкости производственных фондов, осуществляются организационные и инженерно-технические мероприятия по защите этих фондов и персонала от поражающих воздействий;

- организуется взаимодействие между организациями по осуществлению возможного (при необходимости) маневра ресурсами между ними;

- накапливаются и поддерживаются в готовности к использованию резервные источники питания;

- накапливаются запасы материальных средств производственно-технического назначения для восстановительных работ;

- производится подготовка к возможной эвакуации особо ценного оборудования и персонала;

- осуществляется подготовка к ведению инженерной, радиационной, химической, противопожарной, медицинской защиты персонала и организации;

- ведется подготовка к проведению мероприятий жизнеобеспечения населения и аварийно-спасательных и других неотложных работ;

- осуществляется подготовка к возможному восстановлению нарушенного функционирования организаций и систем жизнеобеспечения населения.

В соответствии с исходными данными, предоставленными Главным Управлением МЧС России по Омской области, проектируемый объект расположен вне зоны возможного радиоактивного загрязнения.

Проектируемый объект расположен за пределами зон возможного химического заражения от стационарных источников, т.к. находится на достаточном удалении от химически опасных объектов и не имеет в обращении химически опасных веществ.

АО "Транснефть – Западная-Сибирь" не подлежит отнесению к категории по гражданской обороне.

Характер эксплуатации проектируемого объекта не предполагает хранение, обращение и использование сильнодействующих химически опасных и радиоактивных веществ и материалов. В связи с этим, наличие на проектируемом объекте стационарных систем контроля радиационной и химической обстановки не предусматривается.

В случае необходимости могут быть применены переносные приборы радиационной и химической разведки.

В соответствии с Постановлением Правительства РФ от 22 июня 2004 г. №303 "О порядке эвакуации населения, материальных и культурных ценностей в безопасные районы" с учетом внесенных изменений постановлением Правительства РФ от 03.02.2016 г. № 61, разработаны производственные и мобилизационные планы по рассредоточению работников организации за пределами зон разрушений.

Учитывая, что проектируемый объект является объектом, продолжающим работу в военное время, эвакуация персонала на нем не предусматривается.

В случае возникновения ситуации угрожающей здоровью и жизни обслуживающего персонала руководитель патрулирующей группы, руководитель бригады и др. принимает решение на эвакуацию.

Проезд к участку работ на 5.8 км ППМНПП (правый берег р. Иртыш) возможен от железнодорожной станции "Комбинатская" в северо-западном направлении на протяжении 12 км по дорогам населенного пункта с асфальтовым покрытием. Проезд к участку на 7.3 км ППМНПП

(левый берег р. Иртыш) возможен от железнодорожной станции "Комбинатская" по дорогам с асфальтовым покрытием на протяжении 28 км, их них 19.5 км по дорогам населенного пункта.

Ввода и передвижения аварийно-спасательных сил осуществляется по существующему вдольтрассовому проезду и прилегающим дорогам к ЛПДС "Омск" с твердым покрытием.

Организация доставки сил и средств в зону ЧС(Н) осуществляется по решению руководителя работ по ликвидации аварии.

Маршруты следования автомобильного транспорта выбираются с учетом:

- минимальных затрат времени на доставку технических средств и рабочих групп к месту аварии на переходе магистрального нефтепровода и к местам локализации и сбора АРН;
- минимальной загруженности дорог общественным и личным автотранспортом;
- требований Правил дорожного движения.

1.11. Характеристика планируемого развития территории.

Граница зоны планируемого размещения объекта устанавливается на земельных участках следующих категории земель:

- земли промышленности, энергетики, транспорта, связи, радиовещания, телевидения, информатики, земли для обеспечения космической деятельности, земли обороны, безопасности и земли иного специального назначения;
- земли населенных пунктов;
- земли сельскохозяйственного назначения.

Документация по планировке территории предусматривает способ оформление прав на земельные участки – установление публичного сервитута, в соответствии положениями ч.1, ч.2 ст. 39.37 Земельного кодекса Российской Федерации.

Согласно п. 6 ст. 39.41 ЗК РФ границы публичного сервитута определяются в соответствии с установленными документацией по планировке территории границами зон планируемого размещения линейных объектов.

Образование земельных участков, относящиеся к территориям общего пользования и установление красных линий настоящим проектом не предусматривается.

Приложение № 1.

Перечень координат характерных точек границ зон планируемого размещения линейных объектов.

Система координат МСК-55 зона 2

№ п/п	Координаты, м	
	X	У
1	493207,08	2150336,04
2	493193,35	2150182,76
3	493096,31	2150188,74
4	493083,33	2150190,21
5	493077,94	2150190,51
6	493051,34	2150191,99
7	493051,42	2150184,10
8	493081,72	2150184,56
9	493192,88	2150177,79
10	493183,07	2150086,93
11	493185,38	2150084,76
12	493119,62	2150013,81
13	493113,19	2150006,41
14	493119,42	2150000,63
15	493123,50	2150005,04
16	493121,40	2150006,98
17	493183,67	2150074,14
18	493195,21	2150075,63
19	493224,59	2149988,86
20	493230,80	2149983,79
21	493232,45	2149982,50
22	493229,05	2149976,46
23	493231,55	2149974,95
24	493222,83	2149957,16
25	493211,27	2149958,92
26	493197,09	2149952,03
27	493196,33	2149947,22
28	493172,99	2149914,35
29	493178,19	2149910,11
30	493205,56	2149945,61
31	493202,53	2149948,00
32	493212,21	2149952,71
33	493219,66	2149951,57
34	493214,24	2149945,33
35	493199,37	2149918,97
36	493175,08	2149879,16
37	493181,33	2149875,56
38	493226,01	2149950,60
39	493247,52	2149947,31

40	493251,63	2149952,98
41	493259,25	2149953,01
42	493263,69	2149955,57
43	493269,53	2149950,54
44	493241,78	2149920,70
45	493226,53	2149911,44
46	493214,71	2149897,71
47	493211,69	2149890,47
48	493198,46	2149875,85
49	493202,90	2149871,92
50	493215,92	2149886,22
51	493219,88	2149894,52
52	493230,46	2149906,81
53	493248,79	2149917,94
54	493275,47	2149945,69
55	493291,84	2149931,61
56	493304,78	2149941,49
57	493315,22	2149949,79
58	493324,24	2149943,98
59	493346,14	2149938,65
60	493339,35	2149904,74
61	493350,93	2149902,42
62	493562,05	2149909,73
63	493567,57	2149908,88
64	493584,92	2149909,18
65	493647,67	2149910,17
66	493652,06	2149916,92
67	493681,49	2149917,36
68	493681,44	2149923,37
69	493648,85	2149922,89
70	493645,49	2149917,84
71	493623,72	2149917,33
72	493623,65	2149922,49
73	493588,40	2149921,96
74	493586,83	2149916,49
75	493565,76	2149915,85
76	493537,89	2149915,48
77	493351,70	2149909,22
78	493346,41	2149909,45
79	493353,15	2149943,12
80	493326,81	2149949,53
81	493319,71	2149954,29
82	493333,75	2149979,36
83	493337,06	2149979,17
84	493337,55	2149984,03
85	493330,59	2149984,54

86	493315,90	2149957,95
87	493311,88	2149953,04
88	493292,17	2149938,95
89	493281,08	2149948,50
90	493282,32	2149951,23
91	493278,97	2149954,12
92	493275,84	2149953,02
93	493240,82	2149983,16
94	493294,05	2150060,39
95	493287,49	2150065,26
96	493235,47	2149987,82
97	493231,32	2149991,39
98	493199,63	2150081,67
99	493197,97	2150089,19
100	493211,51	2150104,47
101	493226,48	2150118,42
102	493227,89	2150119,28
103	493229,52	2150120,09
104	493231,21	2150120,76
105	493232,96	2150121,28
106	493234,74	2150121,66
107	493236,55	2150121,87
108	493238,37	2150121,93
109	493240,19	2150121,84
110	493242,00	2150121,59
111	493243,77	2150121,18
112	493245,65	2150120,58
113	493261,87	2150115,59
114	493280,65	2150108,38
115	493282,81	2150114,46
116	493247,44	2150126,31
117	493245,36	2150126,97
118	493243,33	2150127,44
119	493241,02	2150127,78
120	493238,69	2150127,93
121	493236,35	2150127,87
122	493234,03	2150127,61
123	493231,48	2150127,11
124	493229,49	2150126,51
125	493227,31	2150125,67
126	493224,98	2150124,53
127	493222,84	2150123,22
128	493207,23	2150108,66
129	493190,89	2150090,25
130	493189,36	2150091,99
131	493198,32	2150179,79

132	493212,21	2150328,95
133	493258,45	2150329,70
134	493258,36	2150335,94
135	493243,19	2149973,24
136	493236,81	2149967,04
137	493235,52	2149967,83
138	493229,19	2149956,22
139	493244,81	2149953,79
140	493249,07	2149959,67
141	493252,55	2149959,97
142	493254,67	2149963,35
143	493398,32	2150082,77
144	493405,33	2150075,71
145	493328,04	2149998,99
146	493319,71	2150002,04
147	492820,51	2149626,47
148	492815,40	2149625,58
149	492813,14	2149619,71
150	492803,65	2149609,83
151	492796,36	2149580,69
152	492780,38	2149591,17
153	492768,84	2149577,32
154	492779,55	2149564,17
155	492753,52	2149558,94
156	492734,64	2149554,93
157	492735,86	2149548,90
158	492751,95	2149552,63
159	492779,29	2149558,01
160	492635,38	2149252,48
161	492571,44	2149254,18
162	492573,69	2149257,68
163	492569,08	2149260,70
164	492561,95	2149250,30
165	492610,69	2149249,15
166	492607,61	2149243,69
167	492617,06	2149242,62
168	492626,17	2149241,28
169	492629,27	2149239,51
170	492458,99	2148878,01
171	492457,55	2148878,89
172	492462,14	2148895,72
173	492452,75	2148902,86
174	492449,07	2148903,35
175	492438,74	2148881,97
176	492444,42	2148862,72
177	492451,41	2148861,92

178	492432,39	2148821,54
179	492413,90	2148830,77
180	492412,57	2148828,07
181	492403,78	2148832,37
182	492405,31	2148835,06
183	492411,02	2148845,13
184	492404,16	2148867,34
185	492388,36	2148874,60
186	492377,51	2148881,94
187	492370,57	2148889,06
188	492378,59	2148899,75
189	492370,88	2148906,09
190	492360,64	2148892,93
191	492376,29	2148876,94
192	492399,21	2148864,52
193	492401,52	2148848,36
194	492393,76	2148834,13
195	492429,83	2148816,11
196	492377,07	2148704,10
197	492350,20	2148669,31
198	492329,53	2148622,40
199	492326,15	2148610,96
200	492293,84	2148623,66
201	492291,25	2148618,24
202	492324,44	2148605,19
203	492314,08	2148570,15
204	492251,56	2148596,31
205	492249,24	2148590,77
206	492312,37	2148564,36
207	492308,04	2148549,72
208	492291,29	2148556,19
209	492289,13	2148550,59
210	492306,34	2148543,95
211	492303,97	2148535,94
212	492235,00	2148393,68
213	492246,75	2148375,44
214	492221,10	2148322,87
215	492214,27	2148298,33
216	492184,54	2148304,73
217	492183,27	2148298,87
218	492232,07	2148287,73
219	492239,88	2148315,75
220	492269,67	2148376,80
221	492257,90	2148395,06
222	492322,69	2148528,70
223	492333,31	2148564,62

224	492347,51	2148558,95
225	492349,91	2148564,46
226	492335,02	2148570,40
227	492337,92	2148580,21
228	492378,90	2148567,61
229	492383,79	2148567,56
230	492396,72	2148564,03
231	492403,87	2148581,97
232	492395,81	2148585,33
233	492390,94	2148574,34
234	492372,07	2148576,94
235	492339,62	2148585,97
236	492348,35	2148615,50
237	492367,52	2148659,01
238	492394,23	2148693,60
239	492468,29	2148850,82
240	492469,60	2148849,24
241	492477,81	2148844,29
242	492485,16	2148836,14
243	492488,35	2148830,53
244	492493,53	2148823,39
245	492515,96	2148826,22
246	492535,89	2148825,87
247	492551,89	2148813,89
248	492581,88	2148804,88
249	492585,14	2148793,53
250	492591,93	2148787,59
251	492598,72	2148788,47
252	492615,63	2148794,95
253	492622,30	2148789,61
254	492645,41	2148840,96
255	492647,21	2148842,78
256	492597,77	2148855,54
257	492595,19	2148856,27
258	492585,85	2148858,94
259	492584,07	2148859,37
260	492582,31	2148859,89
261	492580,57	2148860,50
262	492579,99	2148860,59
263	492578,90	2148860,90
264	492578,32	2148861,15
265	492577,36	2148861,37
266	492574,98	2148862,08
267	492566,64	2148866,21
268	492562,13	2148868,64
269	492561,08	2148869,14

270	492560,02	2148869,59
271	492559,07	2148869,96
272	492556,90	2148871,03
273	492548,79	2148875,05
274	492546,37	2148875,75
275	492544,64	2148876,39
276	492540,42	2148877,68
277	492536,14	2148878,74
278	492530,98	2148880,57
279	492523,08	2148883,55
280	492505,62	2148891,47
281	492496,30	2148893,30
282	492488,63	2148893,99
283	492649,87	2149236,30
284	492791,13	2149536,19
285	492819,10	2149535,66
286	492821,77	2149541,57
287	492833,86	2149531,30
288	492857,67	2149515,79
289	492862,26	2149523,10
290	492839,31	2149538,33
291	492844,44	2149549,41
292	492838,75	2149552,56
293	492829,30	2149558,24
294	492842,05	2149586,47
295	492846,17	2149595,58
296	492842,25	2149597,35
297	492844,80	2149603,58
298	492848,78	2149611,96
299	492837,50	2149619,11
300	492829,03	2149622,97
301	492821,37	2149619,62
302	492809,09	2149606,83
303	492801,63	2149577,16
304	492812,61	2149569,88
305	492827,95	2149603,82
306	492836,78	2149599,83
307	492841,08	2149609,73
308	492834,63	2149613,82
309	492148,88	2148419,05
310	492185,61	2148380,63
311	492192,78	2148368,96
312	492166,21	2148301,69
313	492145,84	2148257,04
314	492144,25	2148254,20
315	492298,33	2148161,14

316	492329,15	2148201,52
317	492347,14	2148190,14
318	492353,25	2148186,13
319	492347,03	2148173,51
320	492326,47	2148184,85
321	492306,72	2148158,92
322	492306,44	2148153,39
323	492300,34	2148150,58
324	492134,18	2148250,93
325	492183,39	2148367,30
326	492142,06	2148411,24
Площадь:	60995 м^2	

Перечень координат характерных точек границ зон планируемого размещения временных зданий сооружений.

Система координат МСК-55 зона 2

№ п/п	Координаты, м	
	X	У
1	493537,89	2149915,48
2	493565,76	2149915,85
3	493586,83	2149916,49
4	493588,40	2149921,96
5	493623,65	2149922,49
6	493623,72	2149917,33
7	493645,49	2149917,84
8	493648,85	2149922,89
9	493681,44	2149923,37
10	493681,49	2149917,36
11	493652,06	2149916,92
12	493647,67	2149910,17
13	493685,94	2149911,03
14	493686,69	2149936,89
15	493633,43	2149936,92
16	493568,42	2149925,30
17	493551,98	2149923,43
18	493567,57	2149908,88
19	493562,05	2149909,73
20	493350,93	2149902,42
21	493339,35	2149904,74
22	493346,14	2149938,65
23	493324,24	2149943,98
24	493315,22	2149949,79
25	493304,78	2149941,49
26	493310,77	2149939,18
27	493321,69	2149935,99
28	493340,84	2149931,74
29	493332,91	2149897,96
30	493348,92	2149898,20

31	493358,29	2149891,39
32	493403,51	2149886,91
33	493414,84	2149874,09
34	493454,11	2149886,41
35	493477,81	2149896,78
36	493351,70	2149909,22
37	493355,63	2149944,73
38	493354,14	2149962,66
39	493339,46	2149986,12
40	493328,04	2149998,99
41	493319,71	2150002,04
42	493331,68	2149989,58
43	493301,50	2149950,05
44	493292,79	2149942,25
45	493282,32	2149951,23
46	493281,08	2149948,50
47	493292,17	2149938,95
48	493311,88	2149953,04
49	493315,90	2149957,95
50	493330,59	2149984,54
51	493337,55	2149984,03
52	493337,06	2149979,17
53	493333,75	2149979,36
54	493319,71	2149954,29
55	493326,81	2149949,53
56	493353,15	2149943,12
57	493346,41	2149909,45
58	493278,97	2149954,12
59	493242,41	2149985,46
60	493240,82	2149983,16
61	493275,84	2149953,02
62	493248,79	2149917,94
63	493230,46	2149906,81
64	493219,88	2149894,52
65	493215,92	2149886,22
66	493202,90	2149871,92
67	493198,46	2149875,85
68	493211,69	2149890,47
69	493214,71	2149897,71
70	493226,53	2149911,44
71	493241,78	2149920,70
72	493269,53	2149950,54
73	493263,69	2149955,57
74	493259,25	2149953,01
75	493251,63	2149952,98
76	493247,52	2149947,31
77	493226,01	2149950,60
78	493181,33	2149875,56
79	493183,81	2149874,13

80	493227,29	2149946,35
81	493249,55	2149944,55
82	493252,97	2149949,86
83	493260,05	2149944,73
84	493240,62	2149924,31
85	493224,31	2149914,16
86	493210,58	2149897,90
87	493206,68	2149889,18
88	493193,33	2149874,54
89	493200,14	2149867,35
90	493243,19	2149973,24
91	493236,81	2149967,04
92	493235,52	2149967,83
93	493229,19	2149956,22
94	493244,81	2149953,79
95	493249,07	2149959,67
96	493252,55	2149959,97
97	493254,67	2149963,35
98	493205,56	2149945,61
99	493214,24	2149945,33
100	493219,66	2149951,57
101	493212,21	2149952,71
102	493202,53	2149948,00
103	493165,46	2149893,60
104	493178,19	2149910,11
105	493172,99	2149914,35
106	493196,33	2149947,22
107	493197,09	2149952,03
108	493211,27	2149958,92
109	493222,83	2149957,16
110	493231,55	2149974,95
111	493229,05	2149976,46
112	493232,45	2149982,50
113	493230,80	2149983,79
114	493218,66	2149961,30
115	493210,57	2149963,03
116	493195,83	2149955,10
117	493154,56	2149901,37
118	493298,08	2150066,23
119	493289,16	2150072,71
120	493270,57	2150045,10
121	493236,09	2149991,52
122	493233,32	2149993,85
123	493200,48	2150088,54
124	493227,81	2150115,89
125	493237,84	2150118,64
126	493248,14	2150117,48
127	493281,59	2150105,82
128	493285,64	2150117,31

129	493251,44	2150129,82
130	493240,05	2150131,47
131	493226,74	2150130,45
132	493214,09	2150121,27
133	493192,26	2150097,49
134	493201,27	2150181,50
135	493214,97	2150328,99
136	493212,21	2150328,95
137	493198,32	2150179,79
138	493189,36	2150091,99
139	493190,89	2150090,25
140	493207,23	2150108,66
141	493222,84	2150123,22
142	493224,98	2150124,53
143	493227,31	2150125,67
144	493229,49	2150126,51
145	493231,48	2150127,11
146	493234,03	2150127,61
147	493236,35	2150127,87
148	493238,69	2150127,93
149	493241,02	2150127,78
150	493243,33	2150127,44
151	493245,36	2150126,97
152	493247,44	2150126,31
153	493282,81	2150114,46
154	493280,65	2150108,38
155	493261,87	2150115,59
156	493245,65	2150120,58
157	493243,77	2150121,18
158	493242,00	2150121,59
159	493240,19	2150121,84
160	493238,37	2150121,93
161	493236,55	2150121,87
162	493234,74	2150121,66
163	493232,96	2150121,28
164	493231,21	2150120,76
165	493229,52	2150120,09
166	493227,89	2150119,28
167	493226,48	2150118,42
168	493211,51	2150104,47
169	493197,97	2150089,19
170	493199,63	2150081,67
171	493231,32	2149991,39
172	493235,47	2149987,82
173	493287,49	2150065,26
174	493294,05	2150060,39
175	493207,08	2150336,04
176	493258,36	2150335,94
177	493258,45	2150329,70

178	493265,66	2150329,81
179	493265,58	2150340,22
180	493207,40	2150339,57
181	493192,88	2150177,79
182	493081,72	2150184,56
183	493051,42	2150184,10
184	493051,34	2150191,99
185	493044,89	2150192,35
186	493044,00	2150179,76
187	493069,80	2150179,41
188	493062,54	2150164,43
189	493021,64	2150169,54
190	493019,94	2150165,54
191	493062,20	2150160,50
192	493068,46	2150155,69
193	493085,19	2150181,73
194	493095,75	2150180,76
195	493192,56	2150174,80
196	493119,42	2150000,63
197	493113,19	2150006,41
198	493119,62	2150013,81
199	493185,38	2150084,76
200	493183,07	2150086,93
201	493106,29	2150004,84
202	493115,21	2149996,08
203	493123,50	2150005,04
204	493187,92	2150074,69
205	493183,67	2150074,14
206	493121,40	2150006,98
207	492780,38	2149591,17
208	492796,36	2149580,69
209	492803,65	2149609,83
210	492813,14	2149619,71
211	492815,40	2149625,58
212	492820,51	2149626,47
213	492829,03	2149622,97
214	492837,50	2149619,11
215	492848,78	2149611,96
216	492844,80	2149603,58
217	492842,25	2149597,35
218	492846,17	2149595,58
219	492842,05	2149586,47
220	492829,30	2149558,24
221	492838,75	2149552,56
222	492856,28	2149588,82
223	492863,86	2149603,61
224	492808,12	2149643,78
225	492847,03	2149671,90
226	492855,34	2149747,30

227	492904,65	2149790,57
228	492996,35	2149867,76
229	492963,68	2149905,30
230	492933,38	2149878,17
231	492887,93	2149837,01
232	492914,36	2149808,78
233	492850,21	2149750,14
234	492844,79	2149704,73
235	492841,68	2149676,64
236	492794,66	2149640,97
237	492767,77	2149615,88
238	492707,77	2149650,48
239	492659,70	2149675,23
240	492625,66	2149613,17
241	492607,96	2149619,47
242	492603,66	2149610,25
243	492594,16	2149615,13
244	492585,48	2149599,41
245	492594,53	2149594,71
246	492581,31	2149572,83
247	492585,25	2149567,72
248	492605,78	2149602,02
249	492610,91	2149612,06
250	492628,47	2149605,80
251	492662,15	2149667,22
252	492704,90	2149645,21
253	492768,65	2149608,45
254	492797,83	2149636,19
255	492800,80	2149633,24
256	492800,85	2149615,73
257	492821,37	2149619,62
258	492809,09	2149606,83
259	492801,63	2149577,16
260	492812,61	2149569,88
261	492827,95	2149603,82
262	492836,78	2149599,83
263	492841,08	2149609,73
264	492834,63	2149613,82
265	492753,52	2149558,94
266	492779,55	2149564,17
267	492768,84	2149577,32
268	492751,95	2149552,63
269	492750,45	2149543,08
270	492747,28	2149536,85
271	492758,82	2149528,48
272	492738,66	2149491,53
273	492701,10	2149425,10
274	492693,73	2149412,67
275	492658,85	2149342,11

276	492651,03	2149339,14
277	492651,26	2149324,46
278	492637,95	2149295,33
279	492620,92	2149271,70
280	492615,79	2149255,76
281	492613,70	2149253,06
282	492635,38	2149252,48
283	492779,29	2149558,01
284	492649,87	2149236,30
285	492665,91	2149240,99
286	492681,28	2149238,85
287	492691,72	2149238,85
288	492694,13	2149240,32
289	492751,52	2149360,03
290	492818,02	2149510,05
291	492833,86	2149531,30
292	492821,77	2149541,57
293	492819,10	2149535,66
294	492791,13	2149536,19
295	492444,42	2148862,72
296	492431,24	2148841,59
297	492417,29	2148837,62
298	492413,90	2148830,77
299	492432,39	2148821,54
300	492451,41	2148861,92
301	492372,07	2148576,94
302	492456,53	2148749,74
303	492473,99	2148783,66
304	492493,53	2148823,39
305	492488,35	2148830,53
306	492485,16	2148836,14
307	492477,81	2148844,29
308	492469,60	2148849,24
309	492468,29	2148850,82
310	492394,23	2148693,60
311	492367,52	2148659,01
312	492348,35	2148615,50
313	492339,62	2148585,97
314	492389,83	2148826,93
315	492388,56	2148802,84
316	492369,11	2148743,70
317	492357,36	2148719,23
318	492325,69	2148733,84
319	492299,06	2148673,49
320	492292,46	2148643,77
321	492276,62	2148600,66
322	492300,25	2148593,42
323	492295,88	2148577,76
324	492314,08	2148570,15

325	492324,44	2148605,19
326	492291,25	2148618,24
327	492293,84	2148623,66
328	492326,15	2148610,96
329	492329,53	2148622,40
330	492350,20	2148669,31
331	492377,07	2148704,10
332	492429,83	2148816,11
333	492393,76	2148834,13
334	492298,33	2148161,14
335	492329,15	2148201,52
336	492347,14	2148190,14
337	492353,25	2148186,13
338	492353,35	2148186,34
339	492338,04	2148223,61
340	492252,12	2148312,17
341	492289,07	2148406,52
342	492298,20	2148422,71
343	492350,50	2148530,17
344	492368,43	2148567,72
345	492378,90	2148567,61
346	492337,92	2148580,21
347	492335,02	2148570,40
348	492349,91	2148564,46
349	492347,51	2148558,95
350	492333,31	2148564,62
351	492322,69	2148528,70
352	492257,90	2148395,06
353	492269,67	2148376,80
354	492239,88	2148315,75
355	492232,07	2148287,73
356	492183,27	2148298,87
357	492184,54	2148304,73
358	492214,27	2148298,33
359	492221,10	2148322,87
360	492246,75	2148375,44
361	492235,00	2148393,68
362	492303,97	2148535,94
363	492306,34	2148543,95
364	492289,13	2148550,59
365	492291,29	2148556,19
366	492308,04	2148549,72
367	492312,37	2148564,36
368	492294,26	2148571,94
369	492290,73	2148559,30
370	492204,19	2148413,08
371	492185,61	2148380,63
372	492192,78	2148368,96
373	492166,21	2148301,69

374	492207,02	2148291,37
375	492202,05	2148277,05
376	492234,89	2148268,68
377	492248,14	2148302,62
378	492296,86	2148251,62
379	492328,02	2148222,18
380	492328,23	2148215,18
381	492331,49	2148212,86
382	492298,26	2148167,39
383	492267,80	2148196,12
384	492245,36	2148206,17
385	492145,84	2148257,04
386	492144,25	2148254,20
387	491951,11	2147746,53
388	492118,61	2147751,33
389	492128,93	2147751,12
390	492143,78	2147786,70
391	492182,81	2147844,87
392	492189,38	2147860,25
393	492233,87	2147930,08
394	492250,70	2147968,40
395	492259,25	2147980,21
396	492288,68	2148008,35
397	492298,69	2148026,77
398	492305,39	2148045,02
399	492350,83	2148113,69
400	492381,10	2148161,12
401	492404,52	2148195,23
402	492416,59	2148211,18
403	492430,87	2148234,64
404	492436,69	2148251,23
405	492432,09	2148254,73
406	492423,27	2148232,82
407	492394,41	2148191,65
408	492357,31	2148135,37
409	492331,34	2148094,92
410	492304,87	2148054,62
411	492297,49	2148040,17
412	492292,18	2148026,25
413	492284,46	2148012,11
414	492265,40	2147994,20
415	492252,58	2147980,81
416	492245,35	2147970,64
417	492237,98	2147948,52
418	492225,52	2147928,65
419	492192,85	2147878,38
420	492176,72	2147847,28
421	492135,84	2147784,18
422	492121,95	2147759,44

423	492118,56	2147756,78
424	492016,74	2147754,81
425	491966,60	2147752,65
426	491951,61	2147752,34
427	491921,84	2147761,15
428	491872,38	2147776,57
429	491836,09	2147787,29
430	491939,10	2147935,65
431	492003,04	2148030,95
432	492059,98	2148118,94
433	492124,76	2148228,05
434	492137,06	2148249,19
435	492134,18	2148250,93
436	492183,39	2148367,30
437	492180,03	2148370,88
438	492155,45	2148327,93
439	492126,11	2148347,67
440	492111,18	2148329,41
441	492085,03	2148341,42
442	492078,78	2148332,23
443	492045,47	2148354,31
444	492037,14	2148356,21
445	492009,74	2148316,88
446	491969,86	2148307,32
447	491939,01	2148388,75
448	491894,13	2148371,74
449	491928,86	2148280,10
450	491973,74	2148297,11
451	492001,18	2148304,95
452	491995,85	2148296,96
453	492034,82	2148267,67
454	492041,85	2148276,79
455	492070,23	2148263,61
456	492082,27	2148269,32
457	492102,03	2148283,55
458	492132,00	2148335,04
459	492153,72	2148320,51
460	492106,28	2148236,38
461	492049,49	2148142,06
462	491928,49	2147956,62
463	491813,01	2147794,11
464	491802,45	2147797,24
465	491798,50	2147798,50
466	491734,33	2147818,65
467	491669,08	2147837,66
468	491623,90	2147852,28
469	491579,94	2147875,17
470	491564,54	2147883,93
471	491532,29	2147900,52

472	491493,03	2147917,80
473	491466,55	2147929,06
474	491440,17	2147941,40
475	491425,03	2147947,00
476	491412,87	2147959,84
477	491409,20	2147978,18
478	491409,09	2147991,78
479	491410,08	2148012,57
480	491414,99	2148027,97
481	491432,53	2148056,43
482	491444,97	2148074,03
483	491464,64	2148103,80
484	491488,62	2148139,90
485	491506,21	2148160,44
486	491523,66	2148180,60
487	491536,95	2148203,64
488	491546,86	2148222,41
489	491557,15	2148238,65
490	491568,07	2148251,59
491	491577,22	2148264,52
492	491591,59	2148284,00
493	491606,38	2148302,64
494	491636,57	2148340,02
495	491651,35	2148356,02
496	491671,44	2148380,46
497	491685,67	2148398,04
498	491712,51	2148432,15
499	491737,02	2148462,39
500	491750,54	2148479,58
501	491761,41	2148496,90
502	491771,95	2148516,31
503	491779,12	2148537,09
504	491775,80	2148556,59
505	491772,36	2148565,16
506	491765,94	2148570,84
507	491750,09	2148588,14
508	491736,45	2148600,35
509	491724,04	2148614,59
510	491721,10	2148622,23
511	491719,72	2148633,48
512	491721,20	2148652,11
513	491729,28	2148671,63
514	491741,45	2148689,55
515	491735,60	2148691,61
516	491726,28	2148675,83
517	491716,90	2148653,59
518	491715,34	2148632,61
519	491715,95	2148619,98
520	491720,33	2148611,39

521	491733,73	2148595,37
522	491762,77	2148567,55
523	491768,35	2148558,06
524	491774,14	2148537,22
525	491768,05	2148518,54
526	491757,11	2148499,43
527	491732,39	2148465,51
528	491720,04	2148449,80
529	491693,97	2148417,25
530	491666,57	2148383,05
531	491631,97	2148342,71
532	491586,58	2148286,01
533	491563,32	2148254,97
534	491552,98	2148242,45
535	491542,26	2148224,74
536	491519,53	2148183,82
537	491483,98	2148144,17
538	491458,30	2148107,99
539	491439,42	2148076,38
540	491416,89	2148043,74
541	491409,27	2148029,87
542	491404,54	2148013,34
543	491401,43	2147999,60
544	491402,79	2147978,11
545	491405,52	2147956,97
546	491416,86	2147944,22
547	491431,23	2147937,87
548	491527,51	2147894,97
549	491561,80	2147878,76
550	491621,29	2147846,46
551	491693,76	2147824,26
552	491731,28	2147813,50
553	491770,70	2147800,39
554	491808,47	2147789,50
555	491789,07	2147763,28
556	491808,93	2147749,76
557	491830,90	2147781,80
558	491874,63	2147769,42
559	491927,63	2147753,65
Площадь:	122204 м^2	

ОБЩЕСТВО С ОГРАНИЧЕННОЙ ОТВЕТСТВЕННОСТЬЮ
«ЕНИСЕЙ ИНЖИНИРИНГ»

Заказчик - Акционерное общество «Транснефть – Западная Сибирь»
(АО «Транснефть – Западная Сибирь»)

УТВЕРЖДЕНО

Приказом Минэнерго России

от «___» _____ г. № _____

ДОКУМЕНТАЦИЯ ПО ПЛАНИРОВКЕ ТЕРРИТОРИИ

(проект планировки территории, содержащий проект межевания территории) для размещения объекта трубопроводного транспорта федерального значения: «Магистральный нефтепродуктопровод «Омск-Москаленки» Ду 350, участок «Омск-Исилькуль» 5,84-7,34 км, основная нитка р. Иртыш. Омское РНУ. Реконструкция»

Проект планировки территории

Том 2

Основная часть проекта планировки территории.
Графическая часть.

2026

ЕНИСЕЙ ИНЖИНИРИНГ

ОБЩЕСТВО С ОГРАНИЧЕННОЙ ОТВЕТСТВЕННОСТЬЮ

«ЕНИСЕЙ ИНЖИНИРИНГ»

Заказчик - Акционерное общество «Транснефть – Западная Сибирь»
(АО «Транснефть – Западная Сибирь»)

ДОКУМЕНТАЦИЯ ПО ПЛАНИРОВКЕ ТЕРРИТОРИИ

(проект планировки территории, содержащий проект межевания территории) для размещения объекта трубопроводного транспорта федерального значения: «Магистральный нефтепродуктопровод «Омск-Москаленки» Ду 350, участок «Омск-Исилькуль» 5,84-7,34 км, основная нитка р. Иртыш. Омское РНУ. Реконструкция»

Проект планировки территории

Том 2

Основная часть проекта планировки территории.
Графическая часть.

Директор **Т. В. Черненко**

2026

Состав проекта

№ тома	Обозначение	Наименование
1	Том 1	Основная часть проекта планировки территории. Положение о размещении объекта трубопроводного транспорта.
		Раздел 1. Сведения о размещении объекта на территории
2	Том 2	Основная часть проекта планировки территории. Графическая часть.
		Чертеж границ зон планируемого размещения линейных объектов.
3	Том 3	Материалы по обоснованию проекта планировки территории. Пояснительная записка.
		Раздел 1. Исходная разрешительная документация.
		Раздел 2. Обоснование размещения проектируемого объекта.
		Раздел 3. Предложения по внесению изменений и дополнений в документы территориального планирования и правила землепользования и застройки.
		Раздел 4. Сведения о пересечениях проектируемого объекта с другими объектами капитального строительства.
		Раздел 5. Состав материалов и результаты инженерных изысканий.
4	Том 4	Материалы по обоснованию проекта планировки территории. Графическая часть.
		Схема расположения элементов планировочной структуры (территорий, занятых линейными объектами и (или) предназначенных для размещения линейных объектов).
		Схема использования территории в период подготовки проекта планировки территории.
		Схема границ зон с особыми условиями использования территорий, особо охраняемых природных территорий, лесничеств.
		Схема границ территорий, подверженных риску возникновения чрезвычайных ситуаций природного и техногенного характера.
		Схема конструктивных и планировочных решений.
5	Том 5	Основная часть проекта межевания территории. Текстовая часть
		Текстовая часть проекта межевания территории.
6	Том 6	Основная часть проекта межевания территории. Графическая часть
		Чертеж межевания территории.
7	Том 7	Материалы по обоснованию проекта межевания территории. Графическая часть.
		Чертеж материалов по обоснованию проекта межевания территории.
		Материалы по обоснованию проекта межевания территории. Пояснительная записка.

Примечание:

1. Устанавливаемые, изменяемые и отменяемые красные линии отсутствуют. Чертеж красных линий не разрабатывается.

2. Границы зон планируемого размещения линейных объектов, подлежащих реконструкции в связи с изменением их местоположения, отсутствуют. Чертёж границ зон планируемого размещения линейного объекта, подлежащих реконструкции в связи с изменением их местоположения не разрабатывается.

3. Размещение автомобильных дорог не предусматривается. Схема организации улично-дорожной сети и движения транспорта не разрабатывается.

4. Размещение автомобильных дорог общего пользования, проездов, железнодорожных линий, выделение элементов улично-дорожной сети не предусматривается. Схема вертикальной планировки территории, инженерной подготовки и инженерной защиты территории не разрабатывается.

5. Согласно письму Министерства культуры Омской области от 10.03.2025 №ИСХ-2025/МКТ-1858 – границы зон планируемого размещения проектируемого объекта расположены вне зон охраны, защитных зон, объектов культурного наследия. Схема границ территорий объектов культурного наследия не разрабатывается.

6. Резервирование и (или) изъятие земельных участков для государственных нужд не требуется. Схема сравнения вариантов размещения объекта капитального строительства, при изъятии земельных участков для государственных нужд не разрабатывается.

Содержание:

1. Чертеж границ зон планируемого размещения линейных объектов……6

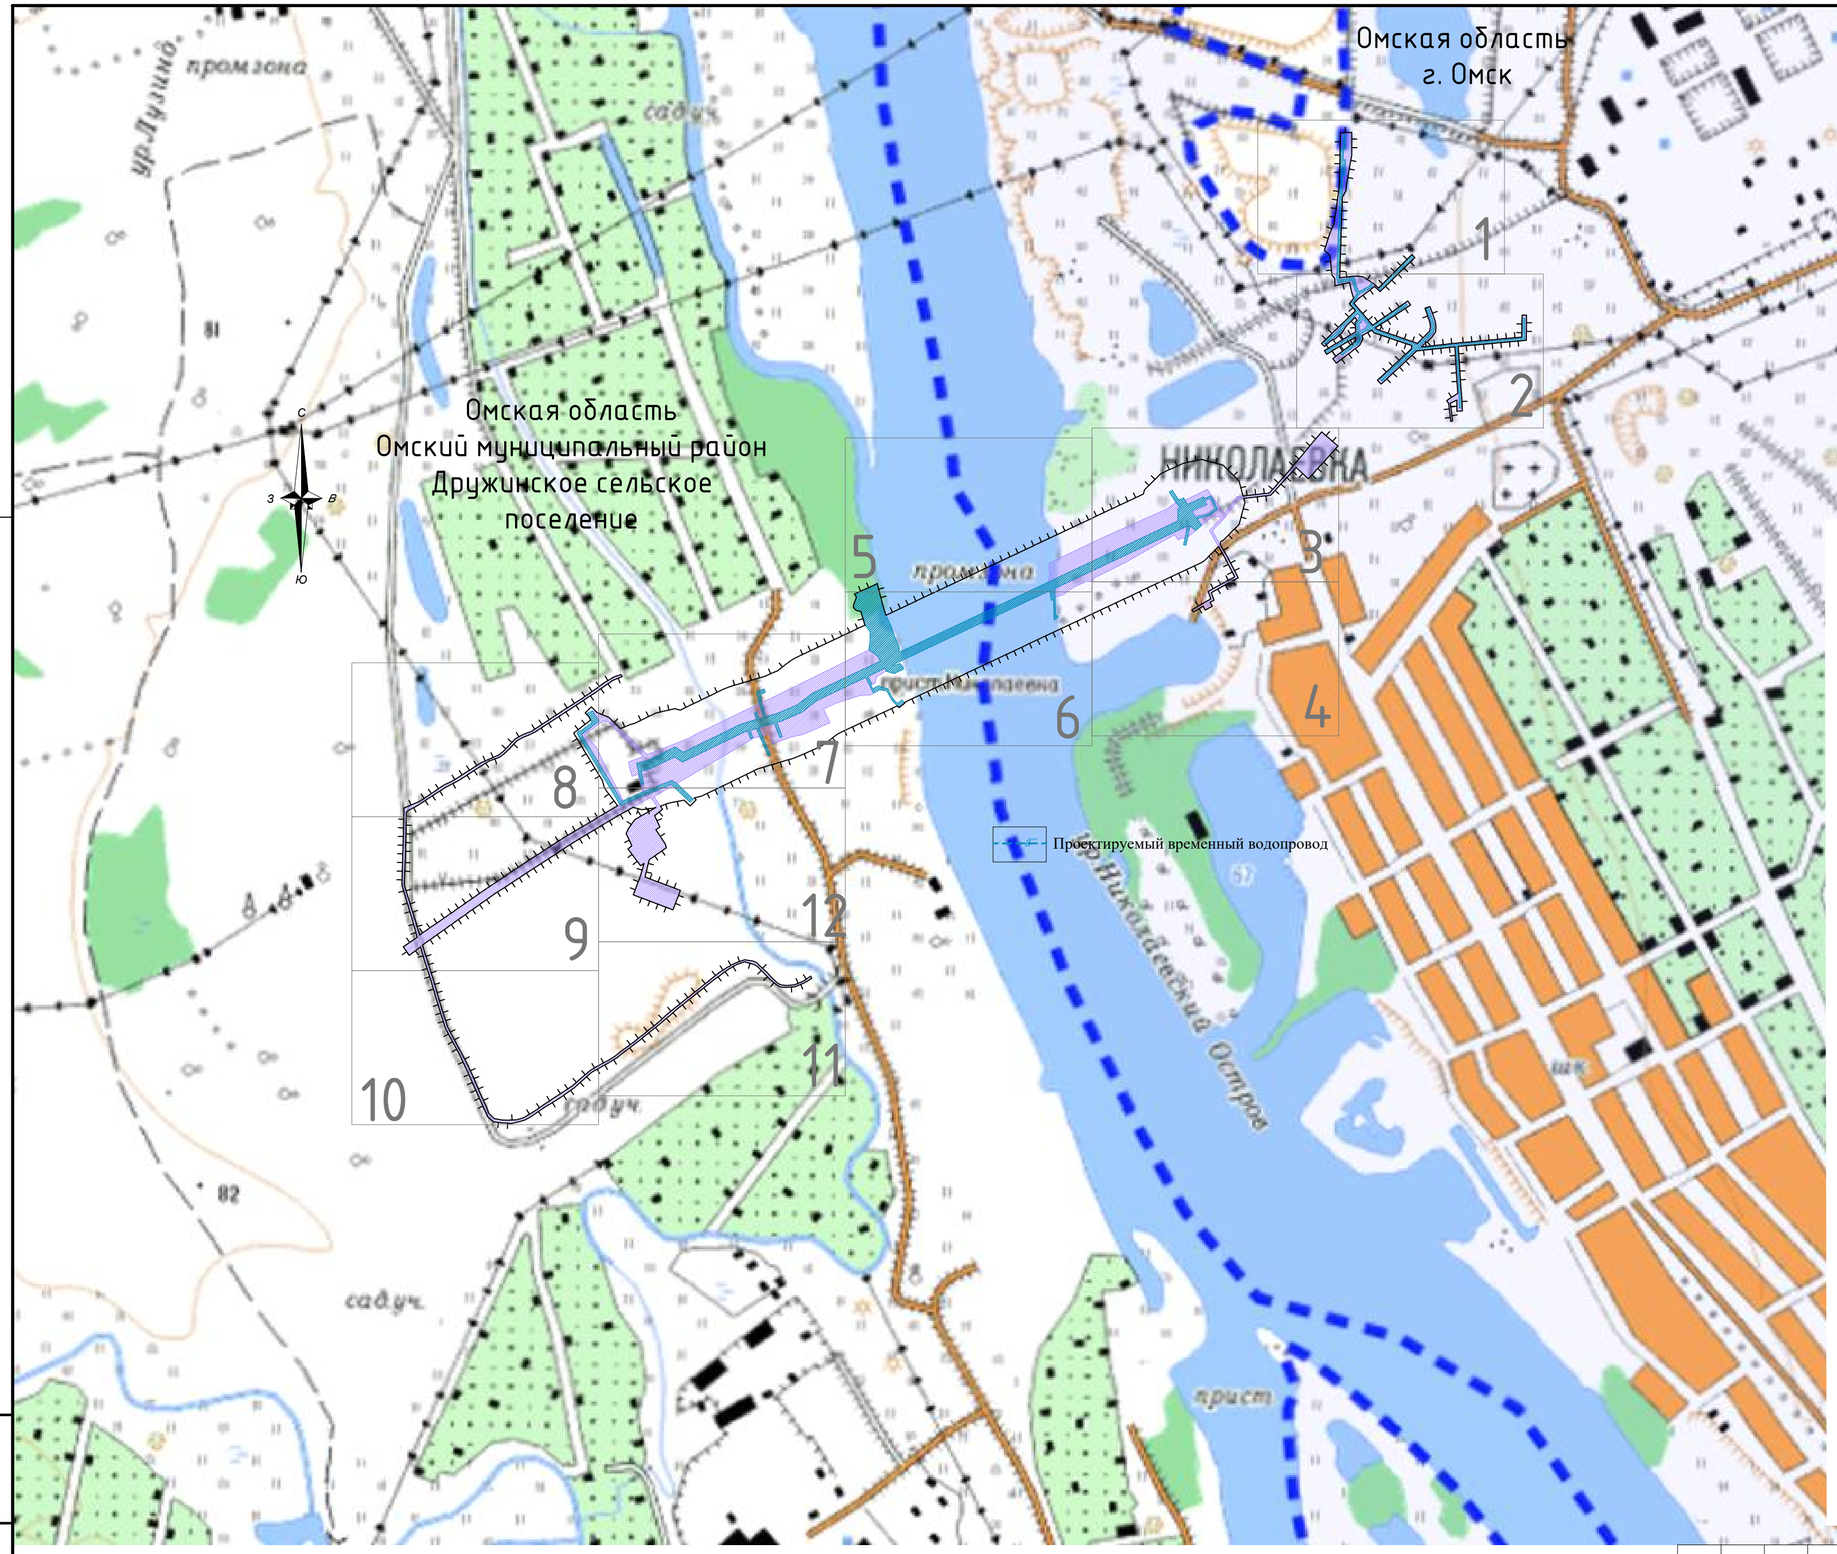

УСЛОВНЫЕ ОБОЗНАЧЕНИЯ:

- Границы территории, в отношении которой осуществляется подготовка проекта планировки территории
- Границы зон планируемого размещения линейного объекта
- Границы зон планируемого размещения временных зданий и сооружений
- 32 — Номера характерных точек границ зон планируемого размещения линейного объекта
- 10 — Номера характерных точек границ зон планируемого размещения временных зданий и сооружений
- Административно-территориальное деление

Проектируемые объекты капитального строительства в составе линейного объекта:

- Проектируемый магистральный нефтепровод
- Воздушная линии электропередачи (переустройство)
- Проектируемые сети автоматизации
- Проектируемый кабель ЭХЗ
- Проектируемые площадки инженерной защиты

Границы зон планируемого размещения объектов капитального строительства проектируемых в составе линейного объекта:

- Границы зон планируемого размещения проектируемой воздушной линий электропередачи
- Границы зон планируемого размещения проектируемого кабеля автомазизации
- Границы зон планируемого размещения проектируемого кабеля ЭХЗ
- Границы зон планируемого размещения проектируемого магистрального нефтепровода
- Границы зон планируемого размещения проектируемого постоянного проезда
- Границы зон планируемого размещения проектируемых площадок инженерной защиты

Существующие объекты капитального строительства:

- Линии связи
- Воздушная линия электропередачи
- Водопровод
- Канализация
- Нефтепровод
- Автомобильная дорога
- Н — Нефтепровод (демонтируемый)

Примечание:
1. Устанавливаемые, изменяемые и отменяемые красные линии отсутствуют. Чертеж красных линий не разрабатывается.
2. Границы зон планируемого размещения линейных объектов, подлежащих реконструкции в связи с изменением их местоположения не отображены на чертеже в связи с их отсутствием.

Изм.	Кол. уч.	Лист	№ док.	Подп.	Дата	2026	Основная часть проекта планировки территории. Графическая часть.		
							«Магистральный нефтепродуктопровод «Омск-Москаленки» Ду 350, участок «Омск-Исилькуль» 5,84-7,34 км, основная нитка р. Иртыш. Омское РНУ. Реконструкция»		
Выполнил		Евдокимова Т. Г.					Проект планировки территории	Стадия	Лист	Листов
Н.Контр.		Морозова Р. В.						ППТ-2	1	1
							Чертеж границ зон планируемого размещения линейных объектов (Схема расположения листов М 1:10 000)	ООО "Енисей Инжиниринг"		

Взам. инв. №
Подп. и дата
Инв. №подл.

Формат А2

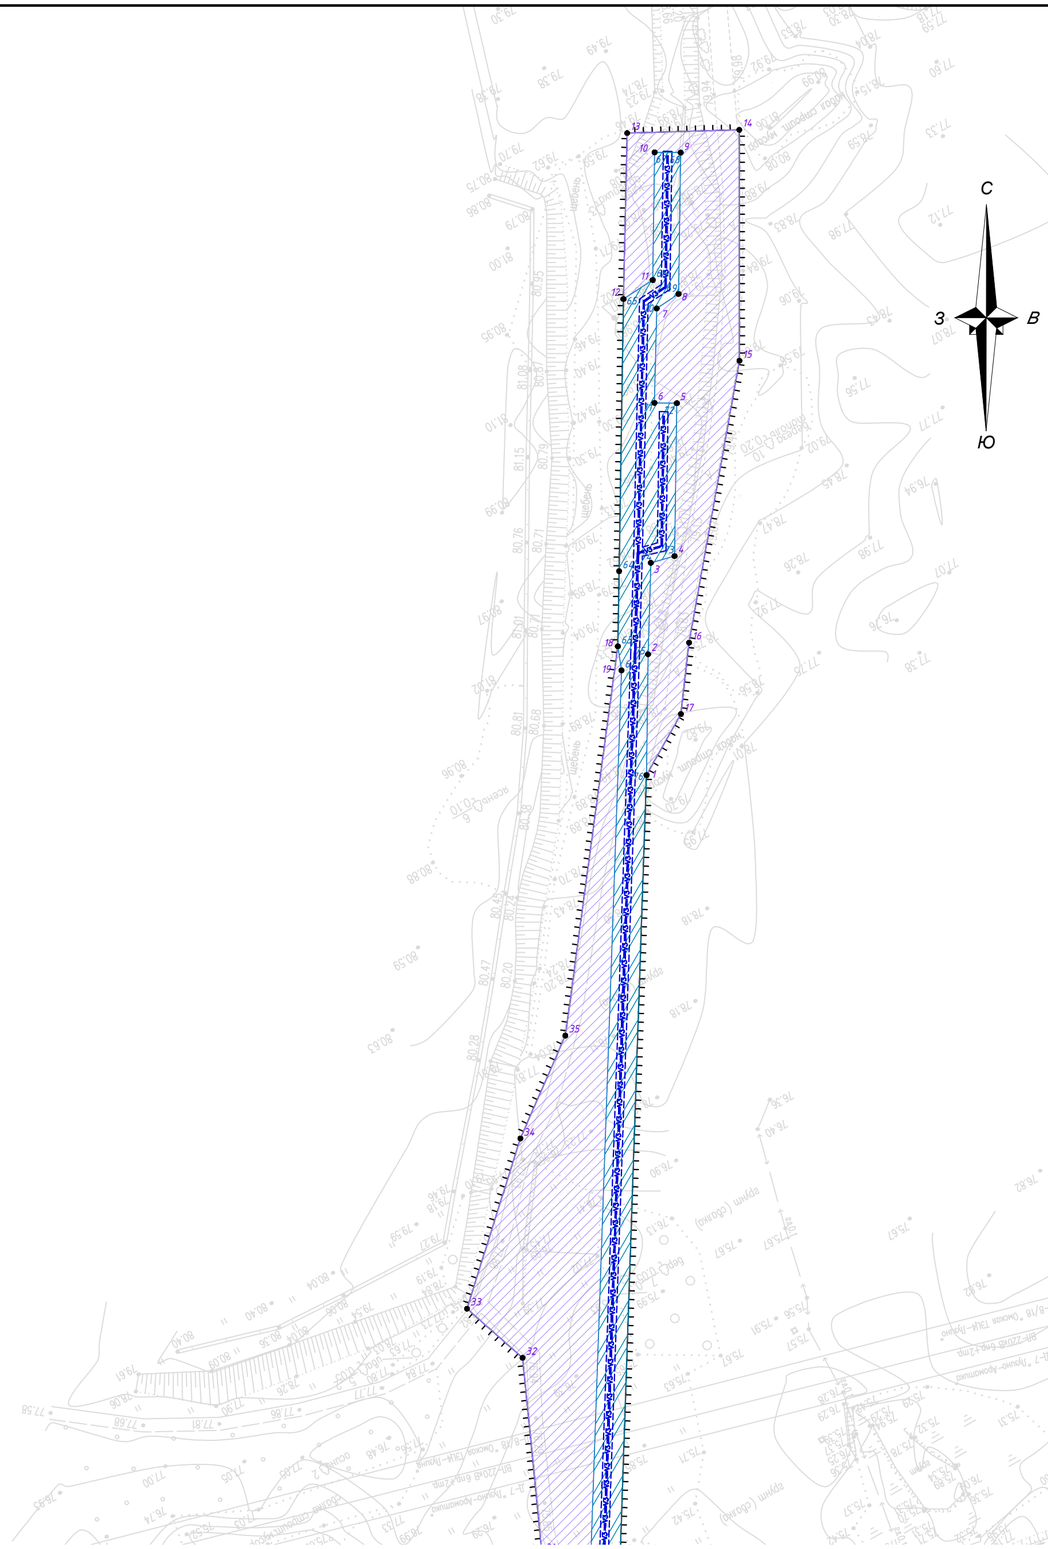

М 1:1000

						2026	Основная часть проекта планировки территории. Графическая часть.
							«Магистральный нефтепродуктопровод «Омск-Москаленки» Ду 350, участок «Омск-Исилькуль» 5,84-7,34 км, основная нитка р. Иртыш. Омское РНУ. Реконструкция»
Изм.	Кол. уч.	Лист	№ док.	Подп.	Дата		
Выполнил		Евдокимова Т. Г.				Проект планировки территории	Стадия: ППТ-2; Лист: 1; Листов: 12
Н.Контр.		Морозова Р. В.					
						Чертеж границ зон планируемого размещения линейных объектов	ООО "Енисей Инжиниринг"

Взам. инв. №

Подп. и дата

Инв. №подл.

Формат А2

Линия сводки с листом 1

С
З
В
Ю

Омская область
г. Омск

55:36:030114

Линия сводки с листом 3

М 1:1000

						2026	Основная часть проекта планировки территории. Графическая часть.
							«Магистральный нефтепродуктопровод «Омск-Москаленки» Ду 350, участок «Омск-Исилькуль» 5,84-7,34 км, основная нитка р. Иртыш. Омское РНУ. Реконструкция»
Изм.	Кол. уч.	Лист	№ док.	Подп.	Дата		
Выполнил		Евдокимова Т. Г.				Проект планировки территории	Стадия: ППТ-2; Лист: 2; Листов: 12
Н.Контр.		Морозова Р. В.					
						Чертеж границ зон планируемого размещения линейных объектов	ООО "Енисей Инжиниринг"

Взам. инв. №

Подп. и дата

Инв. №подл.

Формат А2

Линия сводки с листом 2

Линия сводки с листом 5

55:36:030114

Линия сводки с листом 4

М 1:1000

						2026	Основная часть проекта планировки территории. Графическая часть.
							«Магистральный нефтепродуктопровод «Омск-Москаленки» Ду 350, участок «Омск-Исилькуль» 5,84-7,34 км, основная нитка р. Иртыш. Омское РНУ. Реконструкция»
Изм.	Кол. уч.	Лист	№ док.	Подп.	Дата		
Выполнил		Евдокимова Т. Г.				Проект планировки территории	Стадия: ППТ-2; Лист: 3; Листов: 12
Н.Контр.		Морозова Р. В.					
						Чертеж границ зон планируемого размещения линейных объектов	ООО "Енисей Инжиниринг"

Взам. инв. №

Подп. и дата

Инв. №подл.

Формат А2

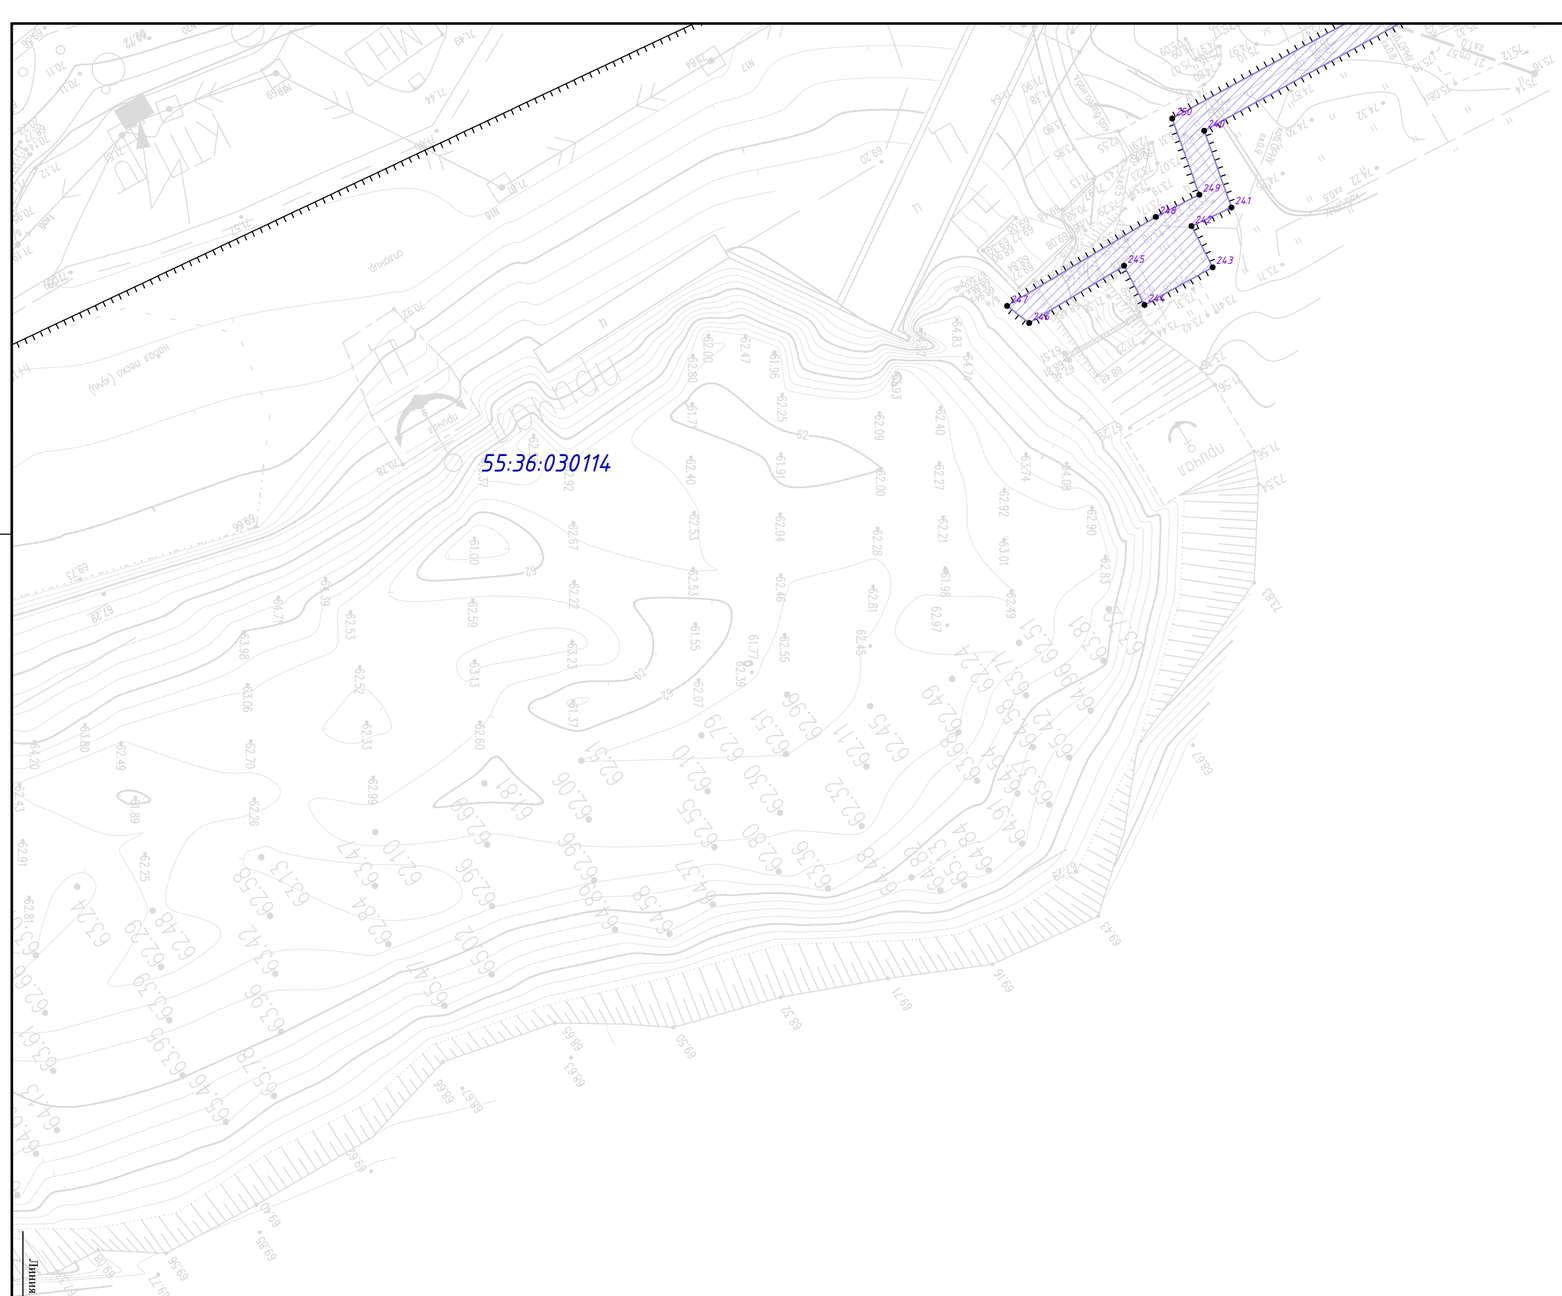

Линия сводки с листом 3

Линия сводки с листом 6

Взам. инв. №

Подп. и дата

Инв. №подл.

					2026	Основная часть проекта планировки территории. Графическая часть.	
						«Магистральный нефтепродуктопровод «Омск-Москаленки» Ду 350, участок «Омск-Исилькуль» 5,84-7,34 км, основная нитка р. Иртыш. Омское РНУ. Реконструкция»	
Изм.	Кол. уч.	Лист	№ док.	Подп.	Дата		
Выполнил		Евдокимова Т. Г.				Проект планировки территории	Стадия: ППТ-2; Лист: 4; Листов: 12
Н.Контр.		Морозова Р. В.					
						Чертеж границ зон планируемого размещения линейных объектов	ООО "Енисей Инжиниринг"

М 1:1000

Формат А2

С
З В
Ю

Омская область
г. Омск

55:36:030114

Линия сводки с листом 3

С
З В
Ю

Омская область
Омский район
Дружинское сельское поселение

55:20:044103

Линия сводки с листом 6

М 1:1000

						2026	Основная часть проекта планировки территории. Графическая часть.
							«Магистральный нефтепродуктопровод «Омск-Москаленки» Ду 350, участок «Омск-Исилькуль» 5,84-7,34 км, основная нитка р. Иртыш. Омское РНУ. Реконструкция»
Изм.	Кол. уч.	Лист	№ док.	Подп.	Дата		
Выполнил		Евдокимова Т. Г.				Проект планировки территории	Стадия: ППТ-2; Лист: 5; Листов: 12
Н.Контр.		Морозова Р. В.					
						Чертеж границ зон планируемого размещения линейных объектов	ООО "Енисей Инжиниринг"

Взам. инв. №

Подп. и дата

Инв. №подл.

Формат А2

Линия сводки с листом 5

Линия сводки с листом 7

Линия сводки с листом 4

55:36:030114

Омская область
г. Омск

Омская область
Омский район
Дружинское сельское поселение

С
З
В
Ю

М 1:1000

						2026	Основная часть проекта планировки территории. Графическая часть.
							«Магистральный нефтепродуктопровод «Омск-Москаленки» Ду 350, участок «Омск-Исилькуль» 5,84-7,34 км, основная нитка р. Иртыш. Омское РНУ. Реконструкция»
Изм.	Кол. уч.	Лист	№ док.	Подп.	Дата		
Выполнил		Евдокимова Т. Г.				Проект планировки территории	Стадия: ППТ-2; Лист: 6; Листов: 12
Н.Контр.		Морозова Р. В.					
						Чертеж границ зон планируемого размещения линейных объектов	ООО "Енисей Инжиниринг"

Взам. инв. №

Подп. и дата

Инв. №подл.

Формат А2

С
З
В
Ю

Омская область
Омский район
Дружинское сельское поселение

55:20:042901

Линия сводки с листом 8

Линия сводки с листом 6

Линия сводки с листом 12

М 1:1000

						2026	Основная часть проекта планировки территории. Графическая часть.
							«Магистральный нефтепродуктопровод «Омск-Москаленки» Ду 350, участок «Омск-Исилькуль» 5,84-7,34 км, основная нитка р. Иртыш. Омское РНУ. Реконструкция»
Изм.	Кол. уч.	Лист	№ док.	Подп.	Дата		
Выполнил		Евдокимова Т. Г.					Проект планировки территории
Н.Контр.		Морозова Р. В.					
						Стадия	Лист	Листов
						ППТ-2	7	12
						Чертеж границ зон планируемого размещения линейных объектов	ООО "Енисей Инжиниринг"	

Взам. инв. №

Подп. и дата

Инв. №подл.

Формат А2

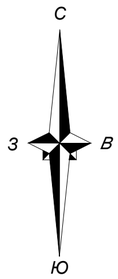

Омская область
Омский район
Дружинское сельское поселение

55:20:044103

М 1:1000

						2026	Основная часть проекта планировки территории. Графическая часть.
							«Магистральный нефтепродуктопровод «Омск-Москаленки» Ду 350, участок «Омск-Исилькуль» 5,84-7,34 км, основная нитка р. Иртыш. Омское РНУ. Реконструкция»
Изм.	Кол. уч.	Лист	№ док.	Подп.	Дата		
Выполнил		Евдокимова Т. Г.				Проект планировки территории	Стадия: ППТ-2; Лист: 8; Листов: 12
Н.Контр.		Морозова Р. В.					
						Чертеж границ зон планируемого размещения линейных объектов	ООО "Енисей Инжиниринг"

Взам. инв. №
Подп. и дата
Инв. №подл.

Формат А2

Линия сводки с листом 8

Омская область
Омский район
Дружинское сельское поселение

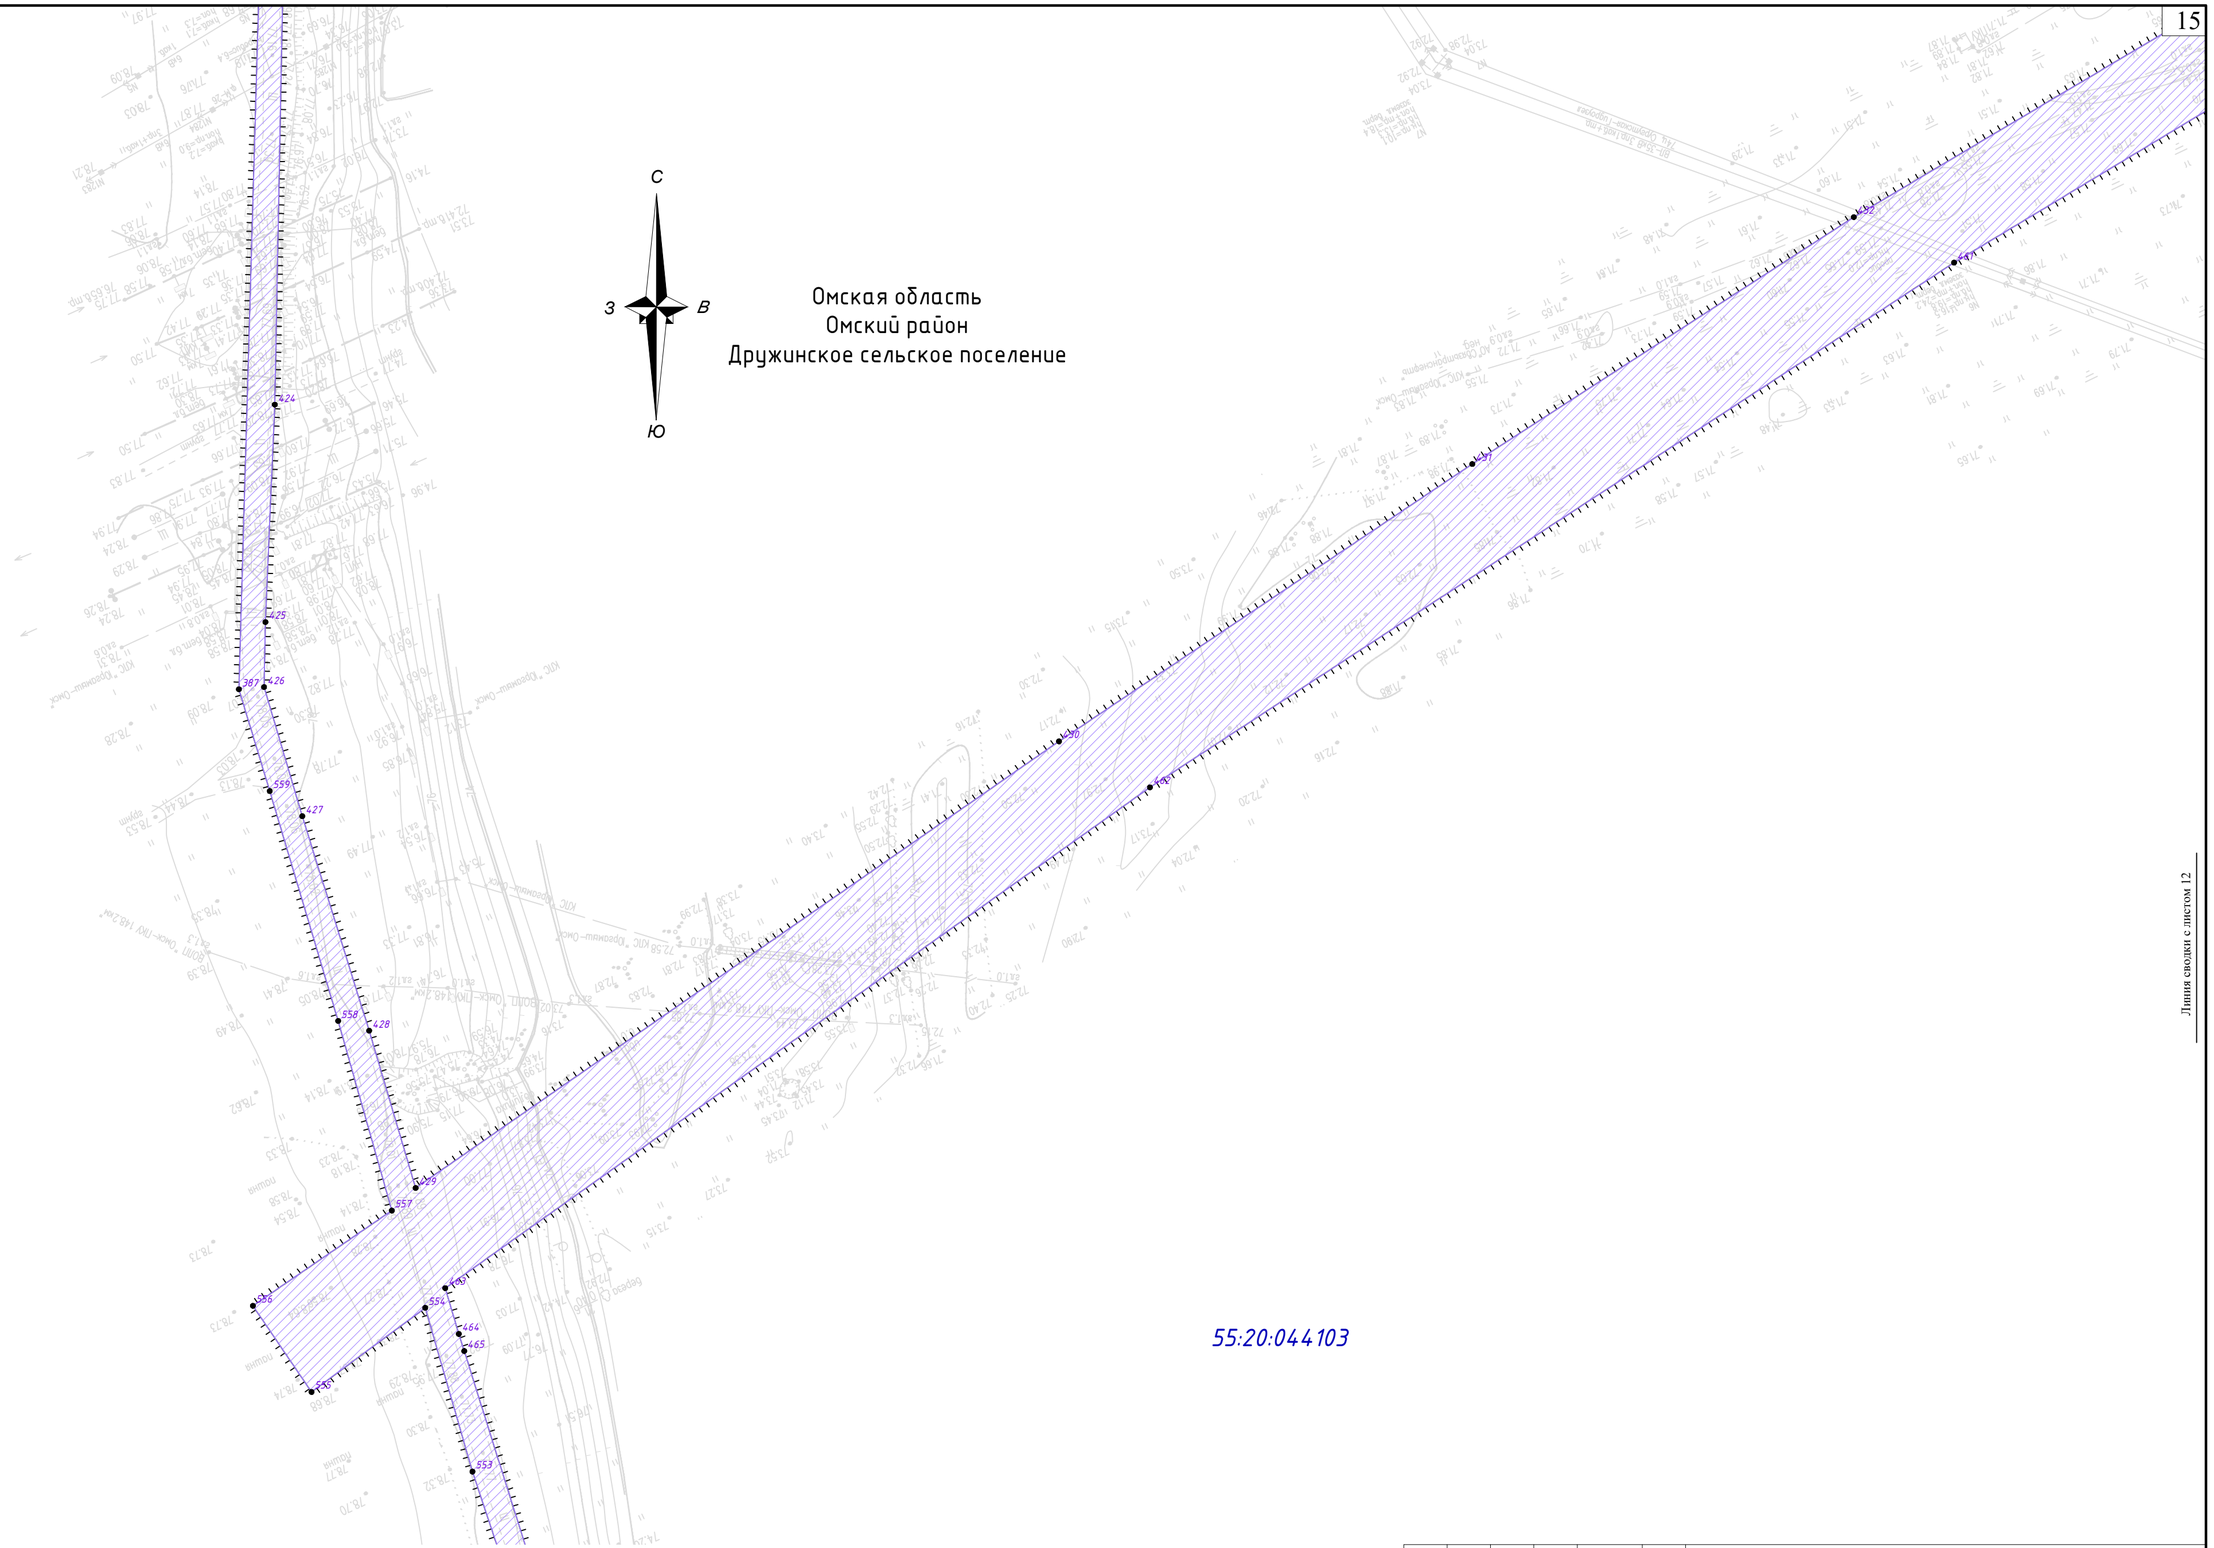

55:20:044103

Линия сводки с листом 12

Линия сводки с листом 10

						2026	Основная часть проекта планировки территории. Графическая часть.
							«Магистральный нефтепродуктопровод «Омск-Москаленки» Ду 350, участок «Омск-Исилькуль» 5,84-7,34 км, основная нитка р. Иртыш. Омское РНУ. Реконструкция»
Изм.	Кол. уч.	Лист	№ док.	Подп.	Дата		
Выполнил		Евдокимова Т. Г.				Проект планировки территории	Стадия: ППТ-2; Лист: 9; Листов: 12
Н.Контр.		Морозова Р. В.					
						Чертеж границ зон планируемого размещения линейных объектов	ООО "Енисей Инжиниринг"

М 1:1000

Взам. инв. №

Подп. и дата

Инв. №подл.

Формат А2

Линия сводки с листом 9

Линия сводки с листом 11

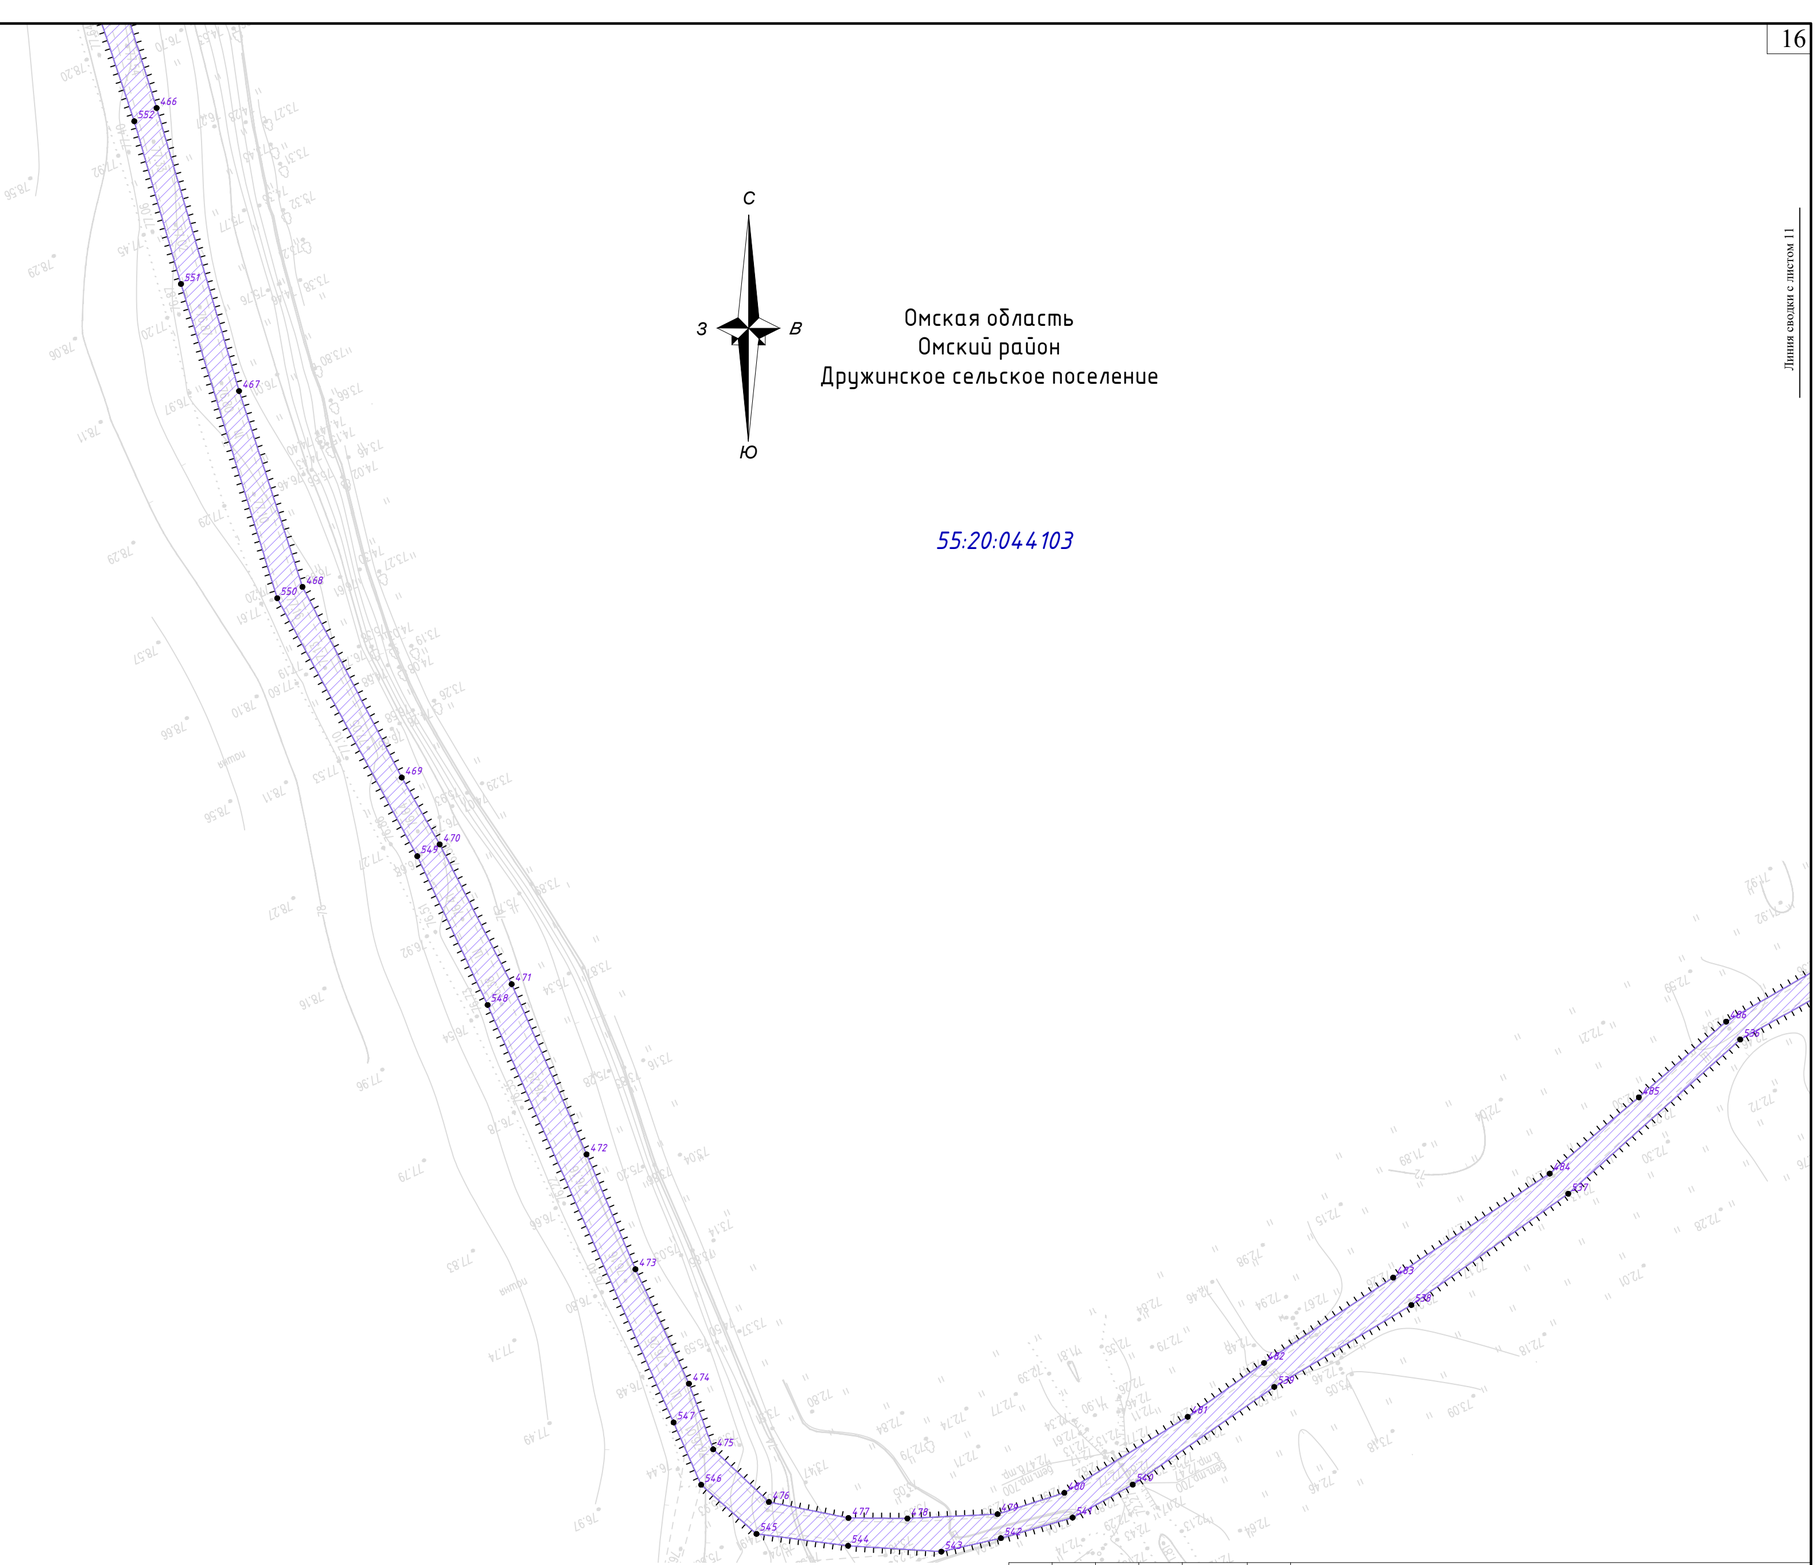

Омская область
Омский район
Дружинское сельское поселение

55:20:044103

М 1:1000

						2026	Основная часть проекта планировки территории. Графическая часть.
							«Магистральный нефтепродуктопровод «Омск-Москаленки» Ду 350, участок «Омск-Исилькуль» 5,84-7,34 км, основная нитка р. Иртыш. Омское РНУ. Реконструкция»
Изм.	Кол. уч.	Лист	№ док.	Подп.	Дата		
Выполнил		Евдокимова Т. Г.				Проект планировки территории	Стадия: ППТ-2; Лист: 10; Листов: 12
Н.Контр.		Морозова Р. В.					
						Чертеж границ зон планируемого размещения линейных объектов	ООО "Енисей Инжиниринг"

Взам. инв. №

Подп. и дата

Инв. №подл.

Формат А2

Линия сводки с листом 12

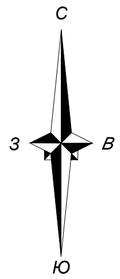

Омская область
Омский район
Дружинское сельское поселение

55:20:044103

55:20:043001

55:20:042301

Линия сводки с листом 10

Взам. инв. №

Подп. и дата

Инв. №подл.

М 1:1000

					2026	Основная часть проекта планировки территории. Графическая часть.	
						«Магистральный нефтепродуктопровод «Омск-Москаленки» Ду 350, участок «Омск-Исилькуль» 5,84-7,34 км, основная нитка р. Иртыш. Омское РНУ. Реконструкция»	
Изм.	Кол. уч.	Лист	№ док.	Подп.	Дата		
Выполнил		Евдокимова Т. Г.				Проект планировки территории	Стадия: ППТ-2; Лист: 11; Листов: 12
Н.Контр.		Морозова Р. В.					
						Чертеж границ зон планируемого размещения линейных объектов	ООО "Енисей Инжиниринг"

Формат А2

Линия сводки с листом 7

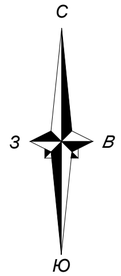

Омская область
Омский район
Дружинское сельское поселение

55:20:044103

Линия сводки с листом 9

Линия сводки с листом 11

М 1:1000

						2026	Основная часть проекта планировки территории. Графическая часть.
							«Магистральный нефтепродуктопровод «Омск-Москаленки» Ду 350, участок «Омск-Исилькуль» 5,84-7,34 км, основная нитка р. Иртыш. Омское РНУ. Реконструкция»
Изм.	Кол. уч.	Лист	№ док.	Подп.	Дата		
Выполнил		Евдокимова Т. Г.				Проект планировки территории	Стадия: ППТ-2; Лист: 12; Листов: 12
Н.Контр.		Морозова Р. В.					
						Чертеж границ зон планируемого размещения линейных объектов	ООО "Енисей Инжиниринг"

Взам. инв. №
Подп. и дата
Инв. №подл.

Формат А2

ОБЩЕСТВО С ОГРАНИЧЕННОЙ ОТВЕТСТВЕННОСТЬЮ
«ЕНИСЕЙ ИНЖИНИРИНГ»

Заказчик - Акционерное общество «Транснефть – Западная Сибирь»
(АО «Транснефть – Западная Сибирь»)

УТВЕРЖДЕНО
Приказом Минэнерго России
от «___» _____ г. № _____

ДОКУМЕНТАЦИЯ ПО ПЛАНИРОВКЕ ТЕРРИТОРИИ

(проект планировки территории, содержащий проект межевания территории) для размещения объекта трубопроводного транспорта федерального значения: «Магистральный нефтепродуктопровод «Омск-Москаленки» Ду 350, участок «Омск-Исилькуль» 5,84-7,34 км, основная нитка р. Иртыш. Омское РНУ. Реконструкция»

Проект планировки территории

Том 3

Материалы по обоснованию проекта планировки территории.
Пояснительная записка.

2026

ЕНИСЕЙ ИНЖИНИРИНГ

ОБЩЕСТВО С ОГРАНИЧЕННОЙ ОТВЕТСТВЕННОСТЬЮ

«ЕНИСЕЙ ИНЖИНИРИНГ»

Заказчик - Акционерное общество «Транснефть – Западная Сибирь»
(АО «Транснефть – Западная Сибирь»)

ДОКУМЕНТАЦИЯ ПО ПЛАНИРОВКЕ ТЕРРИТОРИИ

(проект планировки территории, содержащий проект межевания территории) для размещения объекта трубопроводного транспорта федерального значения: «Магистральный нефтепродуктопровод «Омск-Москаленки» Ду 350, участок «Омск-Исилькуль» 5,84-7,34 км, основная нитка р. Иртыш. Омское РНУ. Реконструкция»

Проект планировки территории

Том 3

Материалы по обоснованию проекта планировки территории.
Пояснительная записка.

Директор **Т. В. Черненко**

2026

Состав проекта

№ тома	Обозначение	Наименование
1	Том 1	Основная часть проекта планировки территории. Положение о размещении объектов трубопроводного транспорта.
		Раздел 1. Сведения о размещении объекта на территории
2	Том 2	Основная часть проекта планировки территории. Графическая часть.
		Чертеж границ зон планируемого размещения линейных объектов.
3	Том 3	Материалы по обоснованию проекта планировки территории. Пояснительная записка.
		Раздел 1. Исходная разрешительная документация.
		Раздел 2. Обоснование размещения проектируемого объекта.
		Раздел 3. Предложения по внесению изменений и дополнений в документы территориального планирования и правила землепользования и застройки.
		Раздел 4. Сведения о пересечениях проектируемого объекта с другими объектами капитального строительства.
		Раздел 5. Состав материалов и результаты инженерных изысканий.
4	Том 4	Материалы по обоснованию проекта планировки территории. Графическая часть.
		Схема расположения элементов планировочной структуры (территорий, занятых линейными объектами и (или) предназначенных для размещения линейных объектов).
		Схема использования территории в период подготовки проекта планировки территории.
		Схема границ зон с особыми условиями использования территорий, особо охраняемых природных территорий, лесничеств.
		Схема границ территорий, подверженных риску возникновения чрезвычайных ситуаций природного и техногенного характера.
		Схема конструктивных и планировочных решений.
5	Том 5	Основная часть проекта межевания территории. Текстовая часть
		Текстовая часть проекта межевания территории.
6	Том 6	Основная часть проекта межевания территории. Графическая часть
		Чертеж межевания территории.
7	Том 7	Материалы по обоснованию проекта межевания территории. Графическая часть.
		Чертеж материалов по обоснованию проекта межевания территории.
		Материалы по обоснованию проекта межевания территории. Пояснительная записка.

Примечание:

1. Устанавливаемые, изменяемые и отменяемые красные линии отсутствуют. Чертеж красных линий не разрабатывается.

2. Границы зон планируемого размещения линейных объектов, подлежащих реконструкции в связи с изменением их местоположения, отсутствуют. Чертёж границ зон планируемого размещения линейного объекта, подлежащих реконструкции в связи с изменением их местоположения не разрабатывается.

3. Размещение автомобильных дорог не предусматривается. Схема организации улично-дорожной сети и движения транспорта не разрабатывается.

4. Размещение автомобильных дорог общего пользования, проездов, железнодорожных линий, выделение элементов улично-дорожной сети не предусматривается. Схема вертикальной планировки территории, инженерной подготовки и инженерной защиты территории не разрабатывается.

5. Согласно письму министерства культуры Омской области от 10.03.2025 №ИСХ-2025/МКТ-1858– границы зон планируемого размещения проектируемого объекта расположены вне зон охраны, защитных зон, объектов культурного наследия. Схема границ территорий объектов культурного наследия не разрабатывается.

6. Резервирование и (или) изъятие земельных участков для государственных нужд не требуется. Схема сравнения вариантов размещения объекта капитального строительства, при изъятии земельных участков для государственных нужд не разрабатывается.

Содержание:

Раздел 1. Исходная разрешительная документация. 6
Раздел 2. «Обоснование размещения проектируемого объекта» 7
1.1. Описание природно-климатических условий территории, в отношении которой разрабатывается проект планировки территории. 7
2.2. Обоснование определения границ зон планируемого размещения линейных объектов. 9
2.3. Обоснование определения границ зон планируемого размещения линейных объектов, подлежащих реконструкции в связи с изменением их местоположения 10
2.4. Обоснование определения предельных параметров застройки территории в границах зон планируемого размещения объектов капитального строительства, проектируемых в составе линейных объектов. 10
2.5. Обоснование необходимости изъятия земельных участков для государственных нужд. ... 11
Раздел 3. «Предложения по внесению изменений и дополнений в документы территориального планирования и правила землепользования и застройки». 11
Раздел 4. «Сведения о пересечениях проектируемого объекта с другими объектами капитального строительства». 11
Раздел 5. «Состав материалов и результаты инженерных изысканий». 13
Перечень приложений включенных в раздел 16

Раздел 1. Исходная разрешительная документация.

При разработке документации использовались следующие исходные данные:

– Приказ АО «Транснефть –Западная Сибирь от 16.08.2024 №1915 «О подготовке документации по планировке территории»;

– Письмо министерства природных ресурсов и экологии Омской области от 15.11.2024 №ИСХ-2024/МПР-10734;

– Письмо министерства природных ресурсов и экологии Омской области от 30.01.2025 №ИСХ-2025/МПР-782;

– Письмо министерства природных ресурсов и экологии Омской области от 29.01.2025 №ИСХ-2025/МПР-758;

– Письмо министерства природных ресурсов и экологии Омской области от 23.01.2025 №ИСХ-535;

– Письмо министерства природных ресурсов и экологии Омской области от 26.11.2024 №ИСХ-2024/МПР-11051;

– Письмо министерства природных ресурсов и экологии Российской Федерации от 04.02.2025 №15-61/1757-ОГ;

– Письмо администрации Омского муниципального района от 12.12.2024 №Исх-24/ОМС-14054;

– Письмо администрации Дружинского сельского поселения Омского муниципального района от 21.01.2025 №02-20/33;

– Письмо администрации Дружинского сельского поселения Омского муниципального района от 10.03.2025 №02-20/173;

– Письмо администрации города Омска от 19.11.2024 №Исх-ДАГП-12-02/2786;

– Письмо администрации города Омска от 06.11.2024 №Исх-ДИО/19188;

– Письмо администрации города Омска от 29.01.2025 №Исх-ДАГП-12-02/572;

– Письмо АО «ОмскВодоканал» от 31.10.2024 №И.ОмВК-3/102024-049;

– Письмо главного управления ветеринарии Омской области от 28.10.2024 №Исх-24/ГУВ-2572;

– Письмо министерство природных ресурсов и экологии Омской области от 26.02.2025 №Исх1747;

– Письмо главного управления лесного хозяйства Омской области от 02.11.2024 №5053-ГУЛХ;

– Письмо министерства культуры Омской области от 10.03.2025 №ИСХ-2025/МКТ-1858;

– Письмо Федерального агентства водных ресурсов Ниже-Обское бассейновое водное управление (Нижне-Обское БВУ) от 30.10.2024 №09-596/24;

– Письмо министерства имущественных отношений Омской области от 20.11.2024 №ИСХ-24/МИО/03-03/16266;

–Письмо департамента по недропользованию по Сибирскому Федеральному округу от 14.04.2025 №СФО-06-09/1659 (Выписка из специальных карта (схем));

–Письмо Минтранса России Росавиация Западно-Сибирское межрегиональное территориальное управление воздушного транспорта Федерального агентства воздушного транспорта от 30.10.2024 №Исх-04-11586/ЗСМТУ;

–Письмо Министерства обороны Российской Федерации Войсковая часть 45097-3 от 19.11.2024 №1491;

–Письмо Министерства обороны Российской Федерации от11.11.2024 №603/6/7470;

–Письмо Минпромторга России от 31.10.2024 №116184/18.

Технические условия:

– Технические условия №10-29/81 филиала АО «Связьтранснефть»- «Прийртышское ПТУС»;

– Письмо филиала о выдаче технических условий ПАО «Россети Сибирь»-Омскэнерго» от 13.08.2024 №1.5/01-01/4273;

– Технические условия КУ Омской области «Управление дорожного хозяйства Омской области» от 01.07.2024 №3120;

– Технические условия КУ Омской области «Управление дорожного хозяйства Омской области» от 13.12.2024 №7119;

– Письмо министерства транспорта и дорожного хозяйства Омской области от 30.09.2024 №ИСХ-24/МТДХ-5539;

– Технические условия КУ Омской области «Управление дорожного хозяйства Омской области» от 08.08.2024 №4060;

– Технические условия ООО Сибирский подводник от 17.04.2025 №45;

– Технические условия Россети МЭС Сибири от 04.06.2025 №М2/2/1281;

– Технические условия Россети Сибирь от 23.05.2025 №1.5/01-02/438;

– Технические условия Россети МЭС Сибири от 17.07.2025 №4М2/09/1162;

– Технические условия Россети Сибирь от 05.08.2025 №1.5/01-01/5102;

– Технические условия №СНТ-01-2025 от 23.05.2025 СНТ «Здоровье»;

– Письмо о согласовании временного перекрытия дороги №СНТ-02-2025 от 23.05.2025 СНТ «Здоровье»;

– Письмо Минтранса России (Росморречфлот) от 10.06.2025 №11880;

– Технические условия АО «Ленгипроречтранс» от 10.06.2025 №03/566;

– Технические условия БУ «Управление по строительству» от 20.06.2025 №03-10/1215.

Согласования, полученные в соответствии с частью 12 статьи 45 Градостроительного кодекса Российской Федерации:

− Письмо администрации города Омска от 18.02.2026 №Исх-АГ/25-844/26;

− Письмо администрации Дружинского сельского поселения Омского муниципального района омской области от 05.03.2026 №Исх26/ДРЖОМС-131;

− Письмо казенного учреждения Омской области «Управление дорожного хозяйства Омской области» от 08.04.2026 №10-10/1673.

Раздел 2. «Обоснование размещения проектируемого объекта»

1.1. Описание природно-климатических условий территории, в отношении которой разрабатывается проект планировки территории.

Физико-географические и природные характеристики территории.

Проектируемый объект трубопроводного транспорта федерального значения «Магистральный нефтепродуктопровод «Омск-Москаленки» Ду 350, участок «Омск-Исилькуль»

5,84-7,34 км, основная нитка р. Иртыш. Омское РНУ. Реконструкция» расположен на территории городского округа г. Омска и Дружинского сельского поселения.

Реконструкция осуществляется в отношении сооружения трубопроводного транспорта: магистральный нефтепродуктопровод "Омск-Москаленки".

Участок проектирования объекта начинается на правом берегу реки Иртыш и заканчивается на левом берегу реки Иртыш.

Проектируемый участок подводного перехода МНПП «Омск-Исилькуль» 5,84 км-7,34 км (основная нитка) пересекает р. Иртыш и р. Камышловка.

Участок проектирования находится в южной части Западно-Сибирской равнины, слегка наклоненной к северу и к долине Иртыша. Рельеф рассматриваемой территории плоский, с абсолютными отметками, не превышающими 150 м.

Климатические характеристики.

Рассматриваемая территория характеризуется ярко выраженным континентальным климатом с продолжительной холодной зимой, относительно коротким и теплым летом, поздними весенними и ранними осенними заморозками.

Расположение данной территории в центре материка вдали от морей способствует тому, что климат здесь формируется под сильным влиянием физических свойств суши - летом материк быстро и сильно прогревается, а зимой также быстро выхолаживается. Открытость территории с севера и юга благоприятствует свободному продвижению холодных воздушных масс, как из Арктики, так и из Казахстана (теплых сухих летом и холодных зимой). Роль западных воздушных течений в формировании климата данного района несколько ослабевает вследствие защищенности Уральскими горами, тем не менее, с атлантическими воздушными массами почти целиком связано атмосферное увлажнение данной территории.

В годовом разрезе и в холодный период преобладают ветры юго-западного направления, в теплый период - южного. В многолетнем разрезе средняя годовая температура воздуха равна плюс 1,7 °С. Самым холодным месяцем является январь со среднемесячной температурой воздуха минус 17,6 °С. Средняя месячная температура июля, самого теплого месяца, составляет плюс 19,4 °С. Продолжительность теплого и холодного периодов составляет 7 и 5 месяцев соответственно.

Первые заморозки отмечаются обычно в конце второй декады сентября, последние - в конце второй декады мая. Средняя продолжительность безморозного периода составляет 124 дня.

Снежный покров появляется в середине октября. Устойчивый снежный покров образуется в первой декаде ноября, а разрушается в первой декаде апреля. Полный сход снежного покрова наблюдается в конце третьей декады марта. Средняя продолжительность периода со снежным покровом составляет 162 дней.

Из опасных гидрометеорологических процессов и явлений существует вероятность проявления и развития следующих опасных явлений и процессов: сильный ветер, очень сильный дождь, сильный ливень, крупный град, сильная метель, наводнение.

Из опасных геологических процессов и неблагоприятных инженерно-геологических явлений на исследуемой территории отмечаются потенциальное подтопление территории подземными и поверхностными водами, морозное пучение грунтов, сейсмичность района.

Температура почвы.

Процесс промерзания грунта определяется рядом факторов: ходом температур воздуха, изменением высоты и плотности снежного покрова, тепловыми и водно- физическими

свойствами грунта. На возвышениях почва может промерзнуть на глубину в два-три раза большую, чем в более заснеженных понижениях.

Нормативная глубина сезонного промерзания приведена согласно климатической характеристике районов работ, составленной по данным наблюдений на метеостанции Омск, СП 131.13330.2020, СП 22.13330.2016 и составляет для суглинков и глин - 1,82 м, для супесей и песка мелкого 2,21 м, для песка средней крупности 2,37 м.

Растительность.

По природным условиям местность относится к лесостепной зоне. Растительность представлена луговыми степями и остепненными лугами. По общему степному фону разбросаны небольшие участки - колки, приуроченные часто к плоским понижениям рельефа - западинам. Древесная растительность колков состоит из пушистой березы с примесью осины и бородавчатой березы, в подлеске - ивы.

2.2. Обоснование определения границ зон планируемого размещения линейных объектов.

Проектом планировки территории приведены планировочные решения по реконструкции объекта трубопроводного транспорта федерального значения «Магистральный нефтепродуктопровод «Омск-Москаленки» Ду 350, участок «Омск-Исилькуль» 5,84-7,34 км, основная нитка р. Иртыш. Омское РНУ. Реконструкция».

Границы земельных участков для осуществления реконструкции и эксплуатации объекта определены из технологии организации производства строительно-монтажных работ и включает земельные участки для:

−строительства трубопровода и объектов инженерной защиты;

−демонтажа трубопровода;

−сооружения я средств ЭХЗ и электроснабжения;

−сооружения временного проезда и переездов через действующие подземные коммуникации;

−сооружения временных земляных амбаров для забора, слива и отстоя воды после гидравлического испытания трубопровода, амбаров для нужд ННБ;

−сооружение временного водопровода;

−размещения временных площадок складирования.

Границы зоны планируемого размещения линейного объекта определены в соответствии с требованиями СН 452-73 «Нормы отвода земель для магистральных трубопроводов» применительно к одиночному трубопроводу диаметром Ду350 мм:

− на землях несельскохозяйственного назначения, или непригодных для сельского хозяйства, и землях государственного лесного фонда принята полоса шириной не более 20 метров;

Ширина полосы отвода для прокладки кабелей составляет 6 м.

Для осуществления строительное-монтажных работ по переустройству ВЛ, прокладываемой на опорах 0,4 кВ, 10 кВ размеры земельных участков, отводимых в краткосрочное пользование, приняты в соответствии с требованиями «Норм отвода земель для электрических сетей напряжением 0,38-750 кВ» и представляют собой полосу шириной 8 м.

При определении границ планируемого размещения временных зданий и сооружений учтены места размещения строительной техники, площадки монтажа, раскрытие траншеи укладываемого трубопровода, размещение отвалов грунта.

При прохождении проектируемых объектов в одном коридоре принимается общая граница размещения проектируемых объектов.

2.3. Обоснование определения границ зон планируемого размещения линейных объектов, подлежащих реконструкции в связи с изменением их местоположения.

Границы зон планируемого размещения линейных объектов, подлежащих реконструкции в связи с изменением их местоположения настоящим проектом не устанавливаются.

2.4. Обоснование определения предельных параметров застройки территории в границах зон планируемого размещения объектов капитального строительства, проектируемых в составе линейных объектов.

В соответствии со ст. 36 Градостроительного кодекса Российской Федерации, градостроительным регламентом определяется правовой режим земельных участков, равно как всего, что находится над и под поверхностью земельных участков и используется в процессе их застройки и последующей эксплуатации объектов капитального строительства.

Согласно п. 3 ч. 4 ст. 36 Градостроительного кодекса Российской Федерации, действие градостроительного регламента не распространяется на земельные участки, предназначенные для размещения линейных объектов и (или) занятые линейными объектами.

В силу положений ст. 1 Градостроительного кодекса Российской Федерации, нефтепровод и входящие в его состав объекты капитального строительства, являющиеся его неотъемлемой технологической частью, относятся к линейным объектам, в связи с чем действие градостроительных регламентов не распространяется на земельные участки, предназначенные для планируемого размещения линейных объектов.

Учитывая изложенное, действие градостроительных регламентов не распространяется на земельные участки, предназначенные для планируемого размещения линейных объектов. В связи с этим настоящим проектом не устанавливаются предельные параметры разрешенного строительства линейных объектов, в границах зон их планируемого размещения, в том числе предельное количество этажей и (или) предельная высота ОКС, входящих в состав линейных объектов, в границах каждой зоны планируемого размещения таких объектов; максимальный процент застройки каждой зоны планируемого размещения ОКС, входящих в состав линейных объектов, определяемый как отношение площади зоны планируемого размещения ОКС, входящего в состав линейного объекта, которая может быть застроена, ко всей площади этой зоны; минимальные отступы от границ земельных участков в целях определения мест допустимого размещения ОКС, которые входят в состав линейных объектов и за пределами которых запрещено строительство таких объектов, в границах каждой зоны планируемого размещения объектов капитального строительства, входящих в состав линейных объектов.

2.5. Обоснование необходимости изъятия земельных участков для государственных нужд.

Резервирование и (или) изъятие земельных участков для государственных нужд в связи с размещением планируемых объектов не требуется.

Раздел 3. «Предложения по внесению изменений и дополнений в документы территориального планирования и правила землепользования и застройки».

Проектируемый объекта федерального значения трубопроводного транспорта федерального значения «Магистральный нефтепродуктопровод «Омск-Москаленки» Ду 350, участок «Омск-Исилькуль» 5,84-7,34 км, основная нитка р. Иртыш. Омское РНУ. Реконструкция», в соответствии с распоряжением Правительства Российской Федерации от 09.02.2012 г. № 162-р (ред. Распоряжение Правительства РФ от 14.11.2024 № 3247-р) «Об утверждении перечней видов объектов федерального значения, подлежащих отображению на схемах территориального планирования Российской Федерации», не входит в перечень видов объектов федерального значения, подлежащих отображению на схемах территориального планирования Российской Федерации в области федерального транспорта, так как основные характеристики (пропускная способность) не меняются, реконструкция осуществляется в границах соответствующего муниципального образования, на территории которого расположен проектируемый объект.

Изменения, внесенные реконструкцией объекта, рекомендуется внести:

- в схему территориального планирования Омской области, утверждённой Постановлением Правительства Омской области от 19 августа 2009 года № 156-п (в редакции Постановления Правительства Омской области от 30 октября 2025 года № 542-п);

– правила землепользования и застройки муниципального образования городского округа города Омска Омской области, утвержденные Решением Омского городского Совета от 10.12.2008 №201(в ред. от 18.02.2026 №338);

– генеральный план муниципального образования городского округа города Омска Омской области, утверждённый Решением Омского городского Совета от 25.07.2007 №43 с изменениями внесенными Решением Омского городского Совета от 19.11.2025 №308;

– генеральный план Дружинского сельского поселения Омского муниципального района Омской области, утверждённый Решением Совета Омского муниципального района Омской области от 18.08.2022 №36;

– правила землепользования и застройки Дружинского сельского поселения Омского муниципального района Омской области, утвержденные Постановлением от 29.08.2025 №П-25/ОМС-172.

Раздел 4. «Сведения о пересечениях проектируемого объекта с другими объектами капитального строительства».

Пересечения планируемого объекта с инженерными сооружениями и коммуникациями выполняются в соответствии с ПУЭ седьмого издания и техническими условиями (ТУ), выданными собственниками объектов пересечений.

Ведомости пересечений границ зон планируемого размещения линейного объекта (объектов) с сохраняемыми объектами капитального строительства, существующими и строящимися на

момент подготовки проекта планировки территории, представлены в таблицах 4.1.

Объекты капитального строительства, строительство которых запланировано в соответствии с ранее утвержденной документацией по планировке территории, отсутствуют.

Резервирование и (или) изъятие земельных участков для государственных нужд в связи с размещением планируемых объектов не требуется.

Таблица 4.1 - Ведомость пересечений проектируемого объекта

Номер п/п	Км дем. трубопровода	ПК дем. трубопровода	Км проект. трубопровода	ПК проект. трубопровода	Характер пересечения	Наименование коммуникации или сооружения	Угол пересечения, ° (для водотока ширина в межень, м)	Расстояние в свету (для водотока глубина в среднемеженный уровень), м	Владелец
1	5,962	59+62,4	5,962	59+62,4	наземные коммуникации	кабельная эстакада h=3.5	88	-	АО "Транснефть - Западная Сибирь
2	5,97	59+70,3	5,97	59+70,3	наземные коммуникации	кабель по забору	88	-	АО "Транснефть - Западная Сибирь
3	5,995	59+94,89	5,995	59+95	наземные коммуникации	ВЛ 0.4кВ ф-8	-	-	АО "Транснефть - Западная Сибирь"
4	5,999	59+99,2	5,999	59+99,3	подземные коммуникации	эл.кабель гл.дем.0,8 гл.пр.0,8	79	-	АО "Транснефть - Западная Сибирь
5	6,005	60+5	6,005	60+5,2	наземные коммуникации	ВЛ 0.4кВ ф-20	80	-	АО "Транснефть - Западная Сибирь
6	6	60+35	6	60+51,0	а/д	полевая дорога (км а/д отсутствует)	88	-	ООО "Сибирский Подводник"
7	6,6	65+45,2	6,6	65+71,3	водная преграда	р. Иртыш	380	6,44	не состоит на балансе
8	6,827	68+27,0	6,842	68+41,6	подземные коммуникации	КЛС "Юргамыш-Омск" гл.дем.1,1 гл.пр.0,6	78	-	АО "Связьтранснефть" - Прииртышское ПТУС

9	6,829	68+29,2	6,846	68+45,7	подземные коммуникации	кабель связи нед. гл.дем.1,1 гл.пр.1,5	89	-	АО "Связьтрансне фть" - Прииртышское ПТУС
10	7,018	70+18,4	7,038	70+38,2	наземные коммуникации	ВЛ 10кВ	86	-	ТСН “СНТ ”Здоровье”
11	7,034	70+34,3	7,053	70+52,6	наземные коммуникации	ВЛ 35кВ ф.79ц, Сургутская-Красная	89	-	Филиал ПАО "Россети Сибирь" - "Омскэнерго".
12	7	70+89,7	7,1	71+23,7	а/д	а/д 52 ОПМЗ Н-631 Подъезд к садоводческо	60	-	Казенное учреждение Омской области
13	7,2	71+86,3	7,2	72+17,8	водная преграда	р. Камышловка	7,1	0,75	не состоит на балансе
14	7,279	72+78,6	7,296	72+95,6	наземные коммуникации	ВЛ 10кВ	85		ТСН “СНТ ”Здоровье”
15	7,3	73+18,9	7,3	73+47,6	а/д	полевая дорога(км а/д отсутствует)	82	--	АО "Транснефть - Западная Сибирь"
16	7,345	73+44,6	7,374	73+73,5	наземные коммуникации	ВЛ 110кВ ф.С-21/ф.С-22	68	-	Филиал ПАО "Россети Сибирь" - "Омскэнерго".
17	7,365	73+64,8	7,393	73+93,4	подземные коммуникации	кабель связи. гл.дем.3,5 гл.пр.3,5	90	-	АО "Связьтрансне фть" - Прииртышское ПТУС, Омский ЦЭС.
18	7,367	73+66,8	7,395	73+95,3	наземные коммуникации	ВЛ 10кВ ф.СГ-10	69	-	АО "Транснефть - Западная Сибирь"
19	7,381	73+81,4	7,410	74+10,1	наземные коммуникации	кабель по забору	-	-	АО "Транснефть - Западная Сибирь"

Раздел 5. «Состав материалов и результаты инженерных изысканий».

Отчет по результатам инженерных изысканий состоит из 4 томов (данный отчет представлен на электронном носителе в 1 экз.):

- технический отчет по результатам инженерно-геодезических изысканий;
- технический отчет по результатам инженерно-геологических изысканий;

– технический отчет по результатам инженерно-гидрометеорологических изысканий;

– технический отчет по результатам инженерно-экологических изысканий.

Цель работ – получение материалов изысканий необходимых и достаточных для принятия проектных решений на стадии проектной и рабочей документации. Для решения поставленной цели выполнен комплекс инженерно-геодезических, инженерно-геологических инженерно – гидрометеорологических, инженерно-экологических изысканий.

Право на производство инженерных изысканий представлено следующими документами:

– Свидетельство о внесении записи в Единый государственный реестр юридических лиц о юридическом лице, зарегистрированном до 1 июля 2002 года. Зарегистрировано Управлением МНС России по г. Москве от 03 июля 2002 г. серия 77 №007920304;

– Сертификат соответствия требованиям стандарта ISO 9001:2015;

– Выписки из реестра членов саморегулируемой организации;

– Копии свидетельств и лицензий.

Основанием для производства работ послужили:

– Дополнительное соглашение № 4ПР-ТСМН/ГТП-ДС1663 от 23.09.2024 г. к договору подряда № 4ПР-ТСМН/ГТП от 07.07.2014 г. на выполнение проектно-изыскательских работ и оказание услуг по авторскому надзору;

– Задание на выполнение инженерных изысканий № ТЗ-75.180.00-ОГТП-258-24 и изменение №1 в задание на выполнение инженерных изысканий;

– Программа выполнения инженерных изысканий, Дополнение №1,2 к программе выполнения инженерных изысканий.

Цель инженерно-геодезических изысканий - получение топографо-геодезических материалов и данных, позволяющих совместно с данными других видов инженерных изысканий, комплексно оценить природные и техногенные условия территории строительства и достаточных для принятия проектных решений и разработки рабочей документации по объекту: «Магистральный нефтепродуктопровод «Омск-Москаленки» Ду 350, участок «Омск-Исилькуль» 5,84-7,34 км, основная нитка р. Иртыш. Омское РНУ. Реконструкция».

Полевые топографо-геодезические работы выполнены бригадой филиала "Омскгипротрубопровод" в октябре 2024 года.

Камеральные работы выполнены в феврале, марте 2025 г.

Цель инженерно-геологических изысканий - комплексная оценка природных и техногенных условий территории на участках строительства, необходимая и достаточная для принятия проектных решений, разработки рабочей документации и документации по планировке территории, а также оценку наличия (либо отсутствия) на участке животных и растений, занесенных в Красную Книгу РФ и субъекта РФ.

Полевые работы выполнены в январе, феврале 2025 г. специалистами филиала «Омскгипротрубопровод».

Камеральная обработка материалов и написание данного отчета выполнены в феврале, марте 2025 года.

Инженерно-гидрометеорологические изыскания на объект: «Магистральный нефтепродуктопровод «Омск-Москаленки» Ду 350, участок «Омск-Исилькуль» 5,84-7,34 км, основная нитка р. Иртыш. Омское РНУ. Реконструкция» выполнялись согласно техническому заданию заказчика на производство работ, с целью получения сведений о гидрометеорологических условиях района работ, а также прогноза их изменений в период

строительства и эксплуатации с детальностью, необходимой и достаточной для разработки рабочей документации.

Полевые работы выполнялись в октябре 2024 г.; камеральные работы – в феврале, марте 2025 г.

Задачами инженерно-экологических изысканий являются:

– оценка экологического состояния территории;

– определение границ предполагаемой зоны воздействия по основным компонентам окружающей среды, чувствительным к предполагаемым воздействиям;

– предварительный прогноз возможных изменений окружающей среды при реализации намечаемой деятельности и её негативных последствий;

– получение необходимых и достаточных материалов для экологического обоснования проектной документации;

– разработка рекомендаций по организации природоохранных мероприятий, а также предложений к программе производственного экологического контроля (мониторинга) за характером изменения всех компонентов экосистемы при проведении работ по реконструкции.

Полевые работы выполнены специалистами отдела экологических изысканий Филиала «Омскгипротрубопровод» в октябре 2024, январе 2025 г.

Камеральные работы выполнены специалистами отдела экологических изысканий Филиала «Омскгипротрубопровод» в феврале 2025 г.

Перечень приложений включенных в раздел

№ п/п	Наименование	Лист
1.	Приложение №1. Приказ АО «Транснефть –Западная Сибирь от 16.08.2024 №1915 «О подготовке документации по планировке территории».	19
2.	Приложение №2. Приказ №520 от 07.04.2026 «О внесении изменений в Приказ №1915 от 16.08.2024 «О подготовке документации по планировке территории».	43
3.	Приложение №3. Технические условия №10-29/81 филиала АО «Связьтранснефть»- «Прийртышское ПТУС».	44
4.	Приложение №4. Письмо филиала ПАО «Россети Сибирь»-Омскэнерго» от 13.08.2024 №1.5/01-01/4273.	50
5.	Приложение №5. Технические условия КУ Омской области «Управление дорожного хозяйства Омской области» от 01.07.2024 №3120.	52
6.	Приложение №6. Технические условия КУ Омской области «Управление дорожного хозяйства Омской области» от 13.12.2024 №7119.	56
7.	Приложение №7. Письмо министерства транспорта и дорожного хозяйства Омской области от 30.09.2024 №ИСХ-24/МТДХ-5539.	58
8.	Приложение №8. Технические условия КУ Омской области «Управление дорожного хозяйства Омской области» от 08.08.2024 №4060.	61
9.	Приложение №9. Письмо министерства природных ресурсов и экологии Омской области от 15.11.2024 №ИСХ-2024/МПР-10734.	62
10.	Приложение №10. Письмо министерства природных ресурсов и экологии Омской области от 30.01.2025 №ИСХ-2025/МПР-782.	67
11.	Приложение №11. Письмо министерства природных ресурсов и экологии Омской области от 29.01.2025 №ИСХ-2025/МПР-758.	68
12.	Приложение №12. Письмо министерства природных ресурсов и экологии Омской области от 23.01.2025 №ИСХ-535.	69
13.	Приложение №13. Письмо министерства природных ресурсов и экологии Омской области от 26.11.2024 №ИСХ-2024/МПР-11051.	70
14.	Приложение №14. Письмо министерства природных ресурсов и экологии Российской Федерации от 04.02.2025 №15-61/1757-ОГ.	72
15.	Приложение №15. Письмо администрации Омского муниципального района от 12.12.2024 №Исх-24/ОМС-14054.	74
16.	Приложение №16. Письмо администрации Дружинского сельского поселения Омского муниципального района от 21.01.2025 №02-20/33.	76
17.	Приложение №17. Письмо администрации Дружинского сельского поселения Омского муниципального района от 10.03.2025 №02-20/173.	78
18.	Приложение №18. Письмо администрации города Омска от 19.11.2024 №Исх-ДАГП-12-02/2786.	79
19.	Приложение №19. Письмо администрации города Омска от 06.11.2024 №Исх-ДИО/19188.	84
20.	Приложение №20. Письмо администрации города Омска от 29.01.2025 №Исх-ДАГП-12-02/572.	85
21.	Приложение №21. Письмо АО «ОмскВодоканал» от 31.10.2024 №И.ОмВК-3/102024-049.	87
22.	Приложение №22. Письмо главного управления ветеринарии Омской области от 28.10.2024 №Исх-24/ГУВ-2572.	96
23.	Приложение №23. Письмо министерство природных ресурсов и экологии Омской области от26.02.2025 №Исх1747.	97

24.	Приложение №24. Письмо главного управления лесного хозяйства Омской области от 02.11.2024 №5053-ГУЛХ.	98
25.	Приложение №25. Письмо министерства культуры Омской области от 10.03.2025 №ИСХ-2025/МКТ-1858.	99
26.	Приложение №26. Письмо Федерального агентства водных ресурсов Ниже-Обское бассейновое водное управление (Нижне-Обское БВУ) от 30.10.2024 №09-596/24.	101
27.	Приложение №27. Письмо министерства имущественных отношений Омской области от 20.11.2024 №ИСХ-24/МИО/03-03/16266.	102
28.	Приложение №28. Технические условия ООО Сибирский подводник от 17.04.2025 №45.	103
29.	Приложение №29. Технические условия Россети МЭС Сибири от 04.06.2025 №М2/2/1281.	104
30.	Приложение №30. Технические условия Россети Сибирь от 23.05.2025 №1.5/01-02/438.	107
31.	Приложение №31. Технические условия Россети МЭС Сибири от 17.07.2025 №4М2/09/1162.	109
32.	Приложение №32. Технические условия Россети Сибирь от 05.08.2025 №1.5/01-01/5102.	112
33.	Приложение №33. Технические условия №СНТ-01-2025 от 23.05.2025 СНТ «Здоровье».	114
34.	Приложение №34. Письмо о согласовании временного перекрытия дороги №СНТ-02-2025 от 23.05.2025 СНТ «Здоровье».	116
35.	Приложение №35. Письмо Минтранса России (Росморречфлот) от 10.06.2025 №11880.	117
36.	Приложение №36. Технические условия АО «Ленгипроречтранс» от 10.06.2025 №03/566.	119
37.	Приложение №37. Технические условия БУ «Управление по строительству» от 20.06.2025 №03-10/1215.	120
38.	Приложение №38. Письмо администрации города Омска от 18.02.2026 №Исх-АГ/25-844/26.	121
39.	Приложение №39. Письмо администрации Дружинского сельского поселения Омского муниципального района омской области от 05.03.2026 №Исх26/ДРЖОМС-131.	123
40.	Приложение №40. Письмо казенного учреждения Омской области «Управление дорожного хозяйства Омской области» от 08.04.2026 №10-10/1673.	124
41.	Приложение №41. Письмо департамента по недропользованию по Сибирскому Федеральному округу от 14.04.2025 №СФО-06-09/1659 (Выписка из специальных карта (схем)).	125
42.	Приложение №42. Письмо Минтранса России Росавиация Западно-Сибирское межрегиональное территориальное управление воздушного транспорта Федерального агентства воздушного транспорта от 30.10.2024 №Исх-04-11586/ЗСМТУ.	131
43.	Приложение №43. Письмо Министерства обороны Российской Федерации Войсковая часть 45097-3 от 19.11.2024 №1491.	132
44.	Приложение №44. Письмо Министерства обороны Российской Федерации от11.11.2024 №603/6/7470.	133

45.	Приложение №45. Письмо Минпромторга России от 31.10.2024 №116184/18.	134
46.	Обоснование отсутствия необходимости отображения объекта федерального значения: «Магистральный нефтепродуктопровод «Омск-Москаленки» Ду 350, участок «Омск-Исилькуль» 5,84-7,34 км, основная нитка р. Иртыш. Омское РНУ. Реконструкция» на схеме территориального планирования Российской Федерации (в области трубопроводного транспорта).	Эл. вид
47.	Задание на выполнение инженерных изысканий №ТЗ-75.180.00-ОГТП-258-24.	Эл. вид
48.	Программа на выполнения инженерных изысканий.	Эл. вид
49.	Выписка из единого реестр сведений о членах саморегулируемых организации в области инженерных изысканий и в области архитектурно-строительного проектирования от 23.09.2024 №7710022410-20240923-1106.	Эл. вид
50.	Технический отчет по инженерно-геодезическим изысканиям. Технический отчет по инженерно-геологическим изысканиям. Технический отчет по инженерно-экологическим изысканиям. Технический отчет по инженерно-гидрометеорологическим изысканиям.	Эл. вид

Приложение №1. Приказ АО «Транснефть –Западная Сибирь от 16.08.2024 №1915 «О подготовке документации по планировке территории».

ТРАНСНЕФТЬ
ЗАПАДНАЯ СИБИРЬ

ПРИКАЗ

16 августа 2024г. г. Омск № 1915
Дата

О подготовке документации по планировке территории

В соответствии со статьей 45 Градостроительного кодекса Российской Федерации, постановлением Правительства Российской Федерации от 31.03.2017 №402 «Об утверждении Правил выполнения инженерных изысканий, необходимых для подготовки документации по планировке территории, перечня видов инженерных изысканий, необходимых для подготовки документации по планировке территории», п р и к а з ы в а ю:

1. Подготовить документацию по планировке территории для размещения объекта трубопроводного транспорта федерального значения 08-ТПР-001-032997 «Магистральный нефтепродуктопровод «Омск-Москаленки» Ду 350, участок «Омск-Исилькуль» 5,84-7,34 км, основная нитка р. Иртыш. Омское РНУ. Реконструкция».

2. Утвердить задание на подготовку документации по планировке территории для размещения объекта трубопроводного транспорта федерального значения 08-ТПР-001-032997 «Магистральный нефтепродуктопровод «Омск-Москаленки» Ду 350, участок «Омск-Исилькуль» 5,84-7,34 км, основная нитка р. Иртыш. Омское РНУ. Реконструкция», согласно Приложению №1.

3. Утвердить задание на выполнение инженерных изысканий, необходимых для подготовки документации по планировке территории по объекту 08-ТПР-001-032997 «Магистральный нефтепродуктопровод «Омск-Москаленки» Ду 350, участок «Омск-Исилькуль» 5,84-7,34 км, основная нитка р. Иртыш. Омское РНУ. Реконструкция», согласно Приложению №2.

4. Начальнику отдела планирования и подготовки проектов Т.А. Секуновой на основании утвержденного задания на выполнение инженерных изысканий,

М.Н. Казыдуб
(6855) 27-04

oms0900029b9035ed8c
ТЭС-Проект-01/11635

обеспечить контроль за разработкой и утверждением программы инженерных изысканий по объекту 08-ТПР-001-032997 «Магистральный нефтепродуктопровод «Омск-Москаленки» Ду 350, участок «Омск-Исилькуль» 5,84-7,34 км, основная нитка р. Иртыш. Омское РНУ. Реконструкция», согласно Приложению №2.

5. Начальнику отдела земельного кадастра Н.Г. Ивлиевой в 10-дневный срок с даты выхода настоящего приказа обеспечить направление письменных уведомлений о решении, указанном в пункте 1 настоящего приказа, главам муниципальных образований, в отношении которых принято такое решение.

6. Контроль над исполнением настоящего приказа возложить на заместителя генерального директора по строительству Е.Н. Артемова.

И.о. генерального директора А.А.Фёдоров

Приложение №1
к приказу АО «Транснефть – Западная Сибирь» от 16.08.2024 № 1915

ЗАДАНИЕ
на подготовку документации по планировке территории для размещения объекта трубопроводного транспорта федерального значения 08-ТПР-001-032997 «Магистральный нефтепродуктопровод «Омск-Москаленки» Ду 350, участок «Омск-Исилькуль» 5,84-7,34 км, основная нитка р. Иртыш. Омское РНУ. Реконструкция»

№ п/п	Наименование раздела	Содержание раздела
1.	Вид разрабатываемой документации по планировке территории	Проект планировки и межевания территории.
2.	Основание для разработки документации по планировке территории	Приказ АО «Транснефть – Западная Сибирь» от 16.08.2024 № 1915 "О подготовке документации по планировке территории".
3.	Инициатор подготовки документации по планировке территории	Акционерное общество «Транснефть – Западная Сибирь» ОГРН 1025500514489 Дата внесения в ЕГРЮЛ записи о создании юридического лица - 10.10.2002 Адрес места нахождения и адрес юридического лица: 644033, Омская область, город Омск, улица Красный путь, 111, 1
4.	Источник финансирования работ по подготовке документации по планировке территории	Средства АО «Транснефть – Западная Сибирь»
5.	Описание проектируемого объекта (объектов)	
5.1	Наименование (титул/инвестиционный проект) проектируемого объекта (объектов) с указанием идентификационных номеров в соответствии с документами территориального планирования	Титул объекта: «Магистральный нефтепродуктопровод «Омск-Москаленки» Ду 350, участок «Омск-Исилькуль» 5,84-7,34 км, основная нитка р. Иртыш. Омское РНУ. Реконструкция» В материалах по обоснованию СТП – Магистральный нефтепродуктопровод «Омск – Москаленки». Реконструкция на участке "Омск - Исилькуль" 5,84-7,34 км на переходе через р. Иртыш (основная нитка)
5.2	Наименование планируемых работ в отношении проектируемого объекта (объектов)	Реконструкция

oms0900029b901ee943
ТЗС-01/47554-ДС

2

№ п/п	Наименование раздела	Содержание раздела
5.3	Вид и наименование планируемого к размещению объекта капитального строительства, его основные характеристики[1]	Магистральный нефтепродуктопровод Пропускная способность – до 3,64 млн. тонн в год Проектируемая площадь размещения – 9,95 га; Диаметр трубопровода - 377 мм; Проектное давление – 6,3 Мпа; Протяженность – 1,5 км
6	Населенные пункты, поселения, городские округа, муниципальные районы, субъекты Российской Федерации, применительно к территориям которых осуществляется подготовка документации по планировке территории	Омская область, городской округ город Омск, Омский район, Дружинское сельское поселение Наименование муниципальных образований может быть уточнено по результатам разработки проектов планировки и межевания территории. Особо охраняемые природные территории и объекты исторического наследия отсутствуют. Объекты культурного наследия, включенные в единый государственный реестр объектов культурного наследия народов РФ, отсутствуют
7	Требования к подготовке документации по планировке территории	Подготовка и согласование документации по планировке территории должны осуществляться в соответствии с законодательством Российской Федерации.
8	Вид разрешенного использования земельных участков, предназначенных для размещения проектируемого объекта (объектов)	Размещение нефтепроводов, водопроводов, газопроводов и иных трубопроводов, а также иных зданий и сооружений, необходимых для эксплуатации названных трубопроводов. Вид разрешенного использования территории, на которой располагается объект, может быть уточнен по результатам разработки проекта планировки территории.
9	Состав документации по планировке территории	Том 1. Основная часть проекта планировки территории. Положение о размещении объекта (объектов) энергетики или трубопроводного транспорта. Том 2. Основная часть проекта планировки территории. Графическая часть. Том 3. Материалы по обоснованию проекта планировки территории. Пояснительная записка. Том 4. Материалы по обоснованию проекта планировки территории. Графическая часть. Том 5. Основная часть проекта межевания территории. Текстовая часть. Том 6. Основная часть проекта межевания территории. Чертежи межевания территории. Том 7. Материалы по обоснованию проекта

[1]Технические характеристики объекта могут уточняться по результатам подготовки документации по планировке территории

3

№ п/п	Наименование раздела	Содержание раздела
		межевания территории.
10	Основная часть проекта планировки территории	
10.1	Том 1. Основная часть проекта планировки территории. Положение о размещении объектов трубопроводного транспорта	
10.1.1	Сведения о размещении объекта на территории»	Наименование, назначение и основные характеристики (класс, протяженность, проектная мощность, пропускная способность, грузонапряженность, интенсивность движения) планируемых для размещения линейных объектов; сведения об основных положениях документов территориального планирования, предусматривающего размещение линейного(ых) объекта(ов); перечень субъектов Российской Федерации, перечень муниципальных районов, городских округов в составе субъектов Российской Федерации, перечень поселений, населенных пунктов, внутригородских территорий городов федерального значения, на территориях которых устанавливаются зоны планируемого размещения линейных объектов; номера кадастровых кварталов, на которых предполагается размещение объекта; перечень конструктивных элементов и объектов капитального строительства (далее –ОКС), являющихся неотъемлемой технологической частью проектируемого линейного объекта; предельные параметры разрешенного строительства, реконструкции ОКС, входящих в состав линейных объектов в границах зон их планируемого размещения: предельное количество этажей и (или) предельная высота ОКС, входящих в состав линейных объектов, в границах каждой зоны планируемого размещения таких объектов; максимальный процент застройки каждой зоны планируемого размещения ОКС, входящих в состав линейных объектов, определяемый как отношение площади зоны планируемого размещения ОКС, входящего в состав линейного объекта, которая может быть застроена, ко всей площади этой зоны; минимальные отступы от границ земельных участков в целях определения мест допустимого размещения ОКС, которые входят в состав линейных объектов и за пределами которых запрещено строительство таких объектов, в границах каждой зоны планируемого размещения объектов капитального строительства, входящих в состав линейных объектов; требования к архитектурным решениям ОКС, входящих в состав линейных объектов, в границах каждой зоны планируемого размещения таких объектов, расположенной в границах территории исторического

№ п/п	Наименование раздела	Содержание раздела
		поселения федерального или регионального значения, с указанием: требований к цветовому решению внешнего облика таких объектов; требований к строительным материалам, определяющим внешний облик таких объектов; требований к объемно-пространственным, архитектурно-стилистическим и иным характеристикам таких объектов, влияющим на их внешний облик и (или) на композицию, а также на силуэт застройки исторического поселения; информация о необходимости осуществления мероприятий по защите сохраняемых ОКС (здание, строение, сооружение, объекты, строительство которых не завершено), существующих и строящихся на момент подготовки проекта планировки территории, а также ОКС, планируемых к строительству в соответствии с ранее утвержденной документацией по планировке территории, от возможного негативного воздействия в связи с размещением линейных объектов; информация о необходимости осуществления мероприятий по сохранению объектов культурного наследия от возможного негативного воздействия в связи с размещением линейных объектов; информация о необходимости осуществления мероприятий по охране окружающей среды; информация о необходимости осуществления мероприятий по защите территории от чрезвычайных ситуаций природного и техногенного характера, в том числе по обеспечению пожарной безопасности и гражданской обороне; характеристика планируемого развития территории, включая: сведения о территориях общего пользования, в случае их образования; сведения об устанавливаемом виде разрешенного использования территории земельных участков, предназначенных для размещения проектируемого объекта (объектов). Приложения: перечень координат характерных точек границ зон планируемого размещения линейных объектов; перечень координат характерных точек границ зон планируемого размещения линейных объектов, подлежащих реконструкции в связи с изменением их местоположения; Перечень координат характерных точек границ зон производства работ.
10.2	Том 2. Основная часть проекта планировки территории. Графическая часть	
10.2.1	Требования к содержанию чертежей	Подготовка проекта планировки территории осуществляется по внешним границам максимально

5

№ п/п	Наименование раздела	Содержание раздела
	проекта планировки территории	удаленных от планируемого маршрута прохождения линейных объектов (трасс) зон с особыми условиями использования территорий, которые подлежат установлению в связи с размещением этих линейных объектов. На чертеже красных линий отображаются: границы территории, в отношении которой осуществляется подготовка проекта планировки; существующие (ранее установленные в соответствии с законодательством Российской Федерации), устанавливаемые и отменяемые красные линии; номера характерных точек красных линий, в том числе точек начала и окончания красных линий, точек изменения описания красных линий; пояснительные надписи, содержащие информацию о видах территорий общего пользования, для которых установлены и/или устанавливаются красные линии; Приложение – перечень координат характерных точек красных линий в форме таблицы. На чертеже границ зон планируемого размещения линейных объектов отображаются: границы территории, в отношении которой осуществляется подготовка проекта планировки; границы зон планируемого размещения линейных объектов, устанавливаемые в соответствии с нормами отвода земельных участков для конкретных видов линейных объектов с указанием границ зон планируемого размещения ОКС, входящих в состав линейных объектов, обеспечивающих в том числе соблюдение расчетных показателей минимально допустимого уровня обеспеченности территории объектами коммунальной, транспортной, социальной инфраструктур и расчетных показателей максимально допустимого уровня территориальной доступности указанных объектов для населения в соответствии с нормативами градостроительного проектирования. Места размещения ОКС, входящих в состав линейного объекта, подлежат уточнению при архитектурно-строительном проектировании, но не могут выходить за границы зон планируемого размещения таких объектов, установленных проектом планировки территории. номера характерных точек границ зон планируемого размещения линейных объектов, в том числе точек начала и окончания, точек изменения описания границ таких зон; границы зон производства работ (зона демонтажа, зона размещения ВЗиС и др.); номера характерных точек границ зон производства работ.

№ п/п	Наименование раздела	Содержание раздела
		На чертеже границ зон планируемого размещения линейных объектов, подлежащих реконструкции в связи с изменением их местоположения, отображаются: границы территории, в отношении которой осуществляется подготовка проекта планировки; границы зон планируемого размещения линейных объектов, подлежащих реконструкции в связи с изменением их местоположения; номера характерных точек границ зон планируемого размещения линейных объектов, подлежащих реконструкции в связи с изменением их местоположения; границы зон производства работ (зона демонтажа, зона размещения ВЗиС и др.); номера характерных точек границ зон производства работ. В случае если в связи с реконструкцией линейных объектов не устанавливаются, не отменяются, не изменяются красные линии и (или) не изменяются границы зон планируемого размещения этих линейных объектов, подготовка соответствующего чертежа красных линий и (или) чертежа границ зон планируемого размещения линейных объектов, подлежащих реконструкции в связи с изменением их местоположения, не требуется.
10.2.2	Требования к оформлению чертежей проекта планировки территории	Проект планировки территории должен быть представлен в виде чертежа (чертежей), выполненного на цифровом топографическом плане. Чертеж проекта планировки территории выполняется в масштабах 1:500, 1:1 000, 1:2 000, 1:5 000 на листах формата А2, А3 и (или) А4. Объединение нескольких чертежей в один допускается при условии обеспечения читаемости линий и условных обозначений графических материалов. Также с целью наглядного отображения пересечений проектируемого объекта с другими ОКС и природными объектами допускается использование карт-врезок, содержащих более подробное и укрупненное изображение территории размещения объекта.
11	Материалы по обоснованию проекта планировки территории	
11.1	Том 3. Материалы по обоснованию проекта планировки территории. Пояснительная записка	

№ п/п	Наименование раздела	Содержание раздела
11.1.1	Раздел 1 «Исходная разрешительная документация»	В состав исходной разрешительной документации входят распорядительные документы (постановления, распоряжения), разрешения, технические условия, согласования в соответствии с частью 12 статьи 45 Градостроительного кодекса Российской Федерации (оригиналы или надлежащим образом заверенные копии), а также иные документы, полученные от уполномоченных государственных органов, и специализированных организаций, необходимые для разработки, согласования проектной документации и строительства проектируемого объекта (объектов), выписки из государственного кадастра недвижимости, в соответствии с которыми выполнены графические материалы, исходные данные, используемые при подготовке проекта планировки территории, решение о подготовке документации по планировке территории с приложением утвержденного задания
11.1.2	Раздел 2 «Обоснование размещения проектируемого объекта»	В разделе отражаются следующие сведения: описание природно-климатических условий территории, в отношении которой разрабатывается проект планировки территории; обоснование определения границ зон планируемого размещения линейных объектов; обоснование определения границ зон планируемого размещения линейных объектов, подлежащих реконструкции в связи с изменением их местоположения; обоснование определения предельных параметров застройки территории в границах зон планируемого размещения объектов капитального строительства, проектируемых в составе линейных объектов; В случае, если документацией по планировке территории предполагается изъятие земельных участков для государственных нужд в разделе отражается анализ вариантов размещения объекта капитального строительства, позволяющих осуществить его строительство, реконструкцию без изъятия земельных участков либо с меньшими затратами на такое изъятие. Приводится обоснование выбора итогового варианта. При необходимости указывается, что в целях строительства, реконструкции объекта капитального строительства, для размещения объекта используются территории, земли которых ограничены в обороте, и на которых в соответствии с законодательством не допускается изъятие земельных участков
11.1.3	Раздел 3 «Предложения по внесению изменений и дополнений в документы территориального планирования и правила	Анализ утвержденной градостроительной документации всех уровней и обоснование предложений для внесения изменений и дополнений в документы территориального планирования и правила землепользования и застройки (при необходимости).

№ п/п	Наименование раздела	Содержание раздела
	землепользования и застройки»[2]	
11.1.4	Раздел 4 «Сведения о пересечениях проектируемого объекта с другими объектами капитального строительства»	Ведомость пересечений границ зон планируемого размещения линейного объекта (объектов) с сохраняемыми объектами капитального строительства (здание, строение, сооружение, объект, строительство которого не завершено), существующими и строящимися на момент подготовки проекта планировки территории; Ведомость пересечений границ зон планируемого размещения линейного объекта (объектов) с объектами капитального строительства, строительство которых запланировано в соответствии с ранее утвержденной документацией по планировке территории; Ведомость пересечений границ зон планируемого размещения линейного объекта (объектов) с водными объектами (в том числе с водотоками, водоемами, болотами и т.д.). В ведомостях указывается необходимость получения технических условий для реализации пересечений с другими объектами капитального строительства, а также сведения об их наличии/отсутствии
11.1.5	Раздел 5 «Состав материалов и результаты инженерных изысканий»	Результаты инженерных изысканий оформляются в виде технического отчета о выполнении инженерных изысканий, состоящего из текстовой и графической частей, а также приложений к нему в текстовой, графической, цифровой и иных формах. Текстовая часть содержит следующие материалы: программа и задание на проведение инженерных изысканий, используемые при подготовке проекта планировки территории; документы, подтверждающие соответствие лиц, выполнивших инженерные изыскания, требованиям части 2 статьи 47 Градостроительного кодекса Российской Федерации; документ о выполненных инженерных изысканиях, содержащий материалы в текстовой форме отражающий сведения о задачах инженерных изысканий, о местоположении территории, на которой планируется осуществлять строительство, реконструкцию объекта капитального строительства, о видах, об объеме, о способах и о сроках проведения работ по выполнению инженерных изысканий в соответствии с программой инженерных изысканий, о качестве выполненных инженерных изысканий, о результатах комплексного изучения природных и техногенных условий указанной

[2] Раздел включается в документацию только при выявленной необходимости внесения изменений в ранее утвержденную градостроительную документацию

№ п/п	Наименование раздела	Содержание раздела
		территории, в том числе о результатах изучения, оценки и прогноза возможных изменений природных и техногенных условий указанной территории применительно к объекту капитального строительства при осуществлении строительства, реконструкции такого объекта и после их завершения и о результатах оценки влияния строительства, реконструкции такого объекта на другие объекты капитального строительства. Графическая часть, содержащая материалы и результаты инженерных изысканий в объеме, предусмотренном утвержденной программой, представляется в электронном виде (указанные графические материалы предоставляются в составе экземпляра электронного носителя, направляемого в уполномоченный на утверждение орган - Минэнерго России).
11.2	Том 4. Материалы по обоснованию проекта планировки территории. Графическая часть	
11.2.1	Требования к составу графических материалов по обоснованию проектов планировки территории	Представляются в масштабе 1:500-1:5 000. Графическая часть включает в себя: схему расположения элементов планировочной структуры (территорий, занятых линейными объектами и (или) предназначенных для размещения линейных объектов); схему использования территории в период подготовки проекта планировки территории; схему организации улично-дорожной сети и движения транспорта; схему вертикальной планировки территории, инженерной подготовки и инженерной защиты территории (в случаях размещения объектов капитального строительства, не являющихся линейными); схему границ территорий объектов культурного наследия; схему границ зон с особыми условиями использования территорий, особо охраняемых природных территорий, лесничеств; схему границ территорий, подверженных риску возникновения чрезвычайных ситуаций природного и техногенного характера (пожар, взрыв, химическое, радиоактивное заражение, затопление, подтопление, оползень, карсты, эрозия и т.д.); схему конструктивных и планировочных решений. В случае, если документацией по планировке территории предполагается изъятие земельных участков для государственных нужд в разделе отражается схема сравнения вариантов размещения объекта капитального строительства. Иные материалы в графической форме для обоснования положений о планировке территории.

№ п/п	Наименование раздела	Содержание раздела
11.2.2.	Требования к содержанию графических материалов по обоснованию проектов планировки территории	Схема расположения элементов планировочной структуры разрабатывается в масштабе от 1:10 000 до 1:25 000 при условии обеспечения читаемости линий и условных обозначений графических материалов. На этой схеме отображаются: границы территории, в отношении которой осуществляется подготовка схемы расположения элементов планировочной структуры, в пределах границ субъекта (субъектов) Российской Федерации, на территории которого устанавливаются границы зон планируемого размещения линейных объектов и границы зон планируемого размещения линейных объектов, подлежащих реконструкции в связи с изменением их местоположения; границы зон планируемого размещения линейных объектов, устанавливаемые в соответствии с нормами отвода земельных участков для конкретных видов линейных объектов; границы зон планируемого размещения линейных объектов, подлежащих реконструкции в связи с изменением их местоположения; границы зон производства работ (зона демонтажа, зона размещения ВЗиС и др.) На схеме использования территории в период подготовки проекта планировки территории отображаются: границы территории, в отношении которой осуществляется подготовка проекта планировки; границы зон планируемого размещения линейных объектов, устанавливаемые в соответствии с нормами отвода земельных участков для конкретных видов линейных объектов; границы зон планируемого размещения линейных объектов, подлежащих реконструкции в связи с изменением их местоположения; границы зон производства работ (зона демонтажа, зона размещения ВЗиС и др.). сведения об отнесении к определенной категории земель в границах территории, в отношении которой осуществляется подготовка проекта планировки; границы существующих земельных участков, учтенных в Едином государственном реестре недвижимости, в границах территории, в отношении которой осуществляется подготовка проекта планировки, с указанием форм собственности таких земельных участков и информации о необходимости изъятия таких земельных участков для государственных и муниципальных нужд; контуры существующих сохраняемых объектов капитального строительства, а также подлежащих сносу и (или) демонтажу и не подлежащих реконструкции

11

№ п/п	Наименование раздела	Содержание раздела
		линейных объектов; границы зон планируемого размещения объектов капитального строительства, установленные ранее утвержденной документацией по планировке территории, в случае планируемого размещения таковых в границах территории, в отношении которой осуществляется подготовка проекта планировки. Схема организации улично-дорожной сети и движения транспорта выполняется в случае подготовки проекта планировки территории, предусматривающего размещение автомобильных дорог и (или) железнодорожного транспорта. На этой схеме отображаются: границы территории, в отношении которой осуществляется подготовка проекта планировки; границы зон планируемого размещения линейных объектов, устанавливаемые в соответствии с нормами отвода земельных участков для конкретных видов линейных объектов; границы зон планируемого размещения линейных объектов, подлежащих реконструкции в связи с изменением их местоположения; категории улиц и дорог; линии внутриквартальных проездов и проходов в границах территории общего пользования, границы публичных сервитутов; остановочные пункты наземного общественного пассажирского транспорта, входы (выходы) подземного общественного пассажирского транспорта; объекты транспортной инфраструктуры с выделением эстакад, путепроводов, мостов, тоннелей, объектов внеуличного транспорта, железнодорожных вокзалов, пассажирских платформ, сооружений и устройств для хранения и обслуживания транспортных средств (в том числе подземных) и иных подобных объектов в соответствии с региональными и местными нормативами градостроительного проектирования; хозяйственные проезды и скотопрогоны, сооружения для перехода диких животных; основные пути пешеходного движения, пешеходные переходы на одном и разных уровнях; направления движения наземного общественного пассажирского транспорта; иные объекты транспортной инфраструктуры с учетом существующих и прогнозных потребностей в транспортном обеспечении территории. Схема вертикальной планировки территории, инженерной подготовки и инженерной защиты территории выполняется в случаях, установленных федеральным органом исполнительной власти, осуществляющим функции по выработке и реализации

№ п/п	Наименование раздела	Содержание раздела
		государственной политики и нормативно-правовому регулированию в сфере строительства, архитектуры, градостроительства (для объектов, не являющихся линейными). Допускается отображение соответствующей информации на одной или нескольких схемах в зависимости от обеспечения читаемости линий и условных обозначений. На этой схеме отображаются: границы зон планируемого размещения линейных объектов, устанавливаемые в соответствии с нормами отвода земельных участков для конкретных видов линейных объектов; границы зон планируемого размещения линейных объектов, подлежащих реконструкции в связи с изменением их местоположения; существующие и директивные (проектные) отметки поверхности по осям трасс автомобильных и железных дорог, проезжих частей в местах пересечения улиц и проездов и в местах перелома продольного профиля, а также других планировочных элементов для вертикальной увязки проектных решений, включая смежные территории; проектные продольные уклоны, направление продольного уклона, расстояние между точками, ограничивающими участок с продольным уклоном; горизонтали, отображающие проектный рельеф в виде параллельных линий; поперечные профили автомобильных и железных дорог, улично-дорожной сети в масштабе 1:100 - 1:200. Ширина автомобильной дороги и функциональных элементов поперечного профиля приводится с точностью до 0,01 метра. Асимметричные поперечные профили сопровождаются пояснительной надписью для ориентации профиля относительно плана. Схема границ территорий объектов культурного наследия разрабатывается в случае наличия объектов культурного наследия в границах территории, в отношении которой осуществляется подготовка проекта планировки. При отсутствии объектов культурного наследия в границах территории, в отношении которой осуществляется подготовка проекта планировки, соответствующая информация указывается в томе 3 «Материалы по обоснованию проекта планировки территории. Пояснительная записка». На этой схеме отображаются: границы территории, в отношении которой осуществляется подготовка проекта планировки; границы зон планируемого размещения линейных объектов, устанавливаемые в соответствии с нормами отвода земельных участков для конкретных видов линейных объектов; границы зон планируемого размещения линейных

№ п/п	Наименование раздела	Содержание раздела
		объектов, подлежащих реконструкции в связи с изменением их местоположения; границы зон производства работ (зона демонтажа, зона размещения ВЗиС и др.); границы территорий объектов культурного наследия, включенных в единый государственный реестр объектов культурного наследия (памятников истории и культуры) народов Российской Федерации; границы территорий выявленных объектов культурного наследия. На схеме границ зон с особыми условиями использования территорий, особо охраняемых природных территорий, лесничеств, которая может представляться в виде одной или нескольких схем по отдельным видам зон, отображаются: границы территории, в отношении которой осуществляется подготовка проекта планировки; границы зон планируемого размещения линейных объектов, устанавливаемые в соответствии с нормами отвода земельных участков для конкретных видов линейных объектов; границы зон планируемого размещения линейных объектов, подлежащих реконструкции в связи с изменением их местоположения; границы зон производства работ (зона демонтажа, зона размещения ВЗиС и др.); границы зон с особыми условиями использования территорий: -установленные в соответствии с законодательством Российской Федерации; -подлежащие установлению, изменению в связи с размещением линейных объектов; -подлежащие установлению, изменению в связи с размещением линейных объектов, подлежащих реконструкции в связи с их переносом из зон планируемого размещения линейных объектов либо в границах зон планируемого размещения линейных объектов. границы особо охраняемых природных территорий, границы лесничеств. На схеме границ территорий, подверженных риску возникновения чрезвычайных ситуаций природного и техногенного характера (пожар, взрыв, химическое, радиоактивное заражение, затопление, подтопление, оползень, карсты, эрозия и т.д.), отображаются: границы территории, в отношении которой осуществляется подготовка проекта планировки; границы зон планируемого размещения линейных объектов, устанавливаемые в соответствии с нормами отвода земельных участков для конкретных видов линейных объектов;

№ п/п	Наименование раздела	Содержание раздела
		границы зон планируемого размещения линейных объектов, подлежащих реконструкции в связи с изменением их местоположения; границы территорий, подверженных риску возникновения чрезвычайных ситуаций природного и техногенного характера (в соответствии с исходными данными, материалами документов территориального планирования, а в случае их отсутствия - в соответствии с нормативно-техническими документами). На схеме конструктивных и планировочных решений, подготавливаемой в целях обоснования границ зон планируемого размещения линейных объектов, отображаются: границы территории, в отношении которой осуществляется подготовка проекта планировки; границы зон планируемого размещения линейных объектов, устанавливаемые в соответствии с нормами отвода земельных участков для конкретных видов линейных объектов; границы зон производства работ (зона демонтажа, зона размещения ВЗиС); ось планируемого линейного объекта с нанесением пикетажа и (или) километровых отметок; конструктивные и планировочные решения, планируемые в отношении линейного объекта и (или) объектов капитального строительства, проектируемых в составе линейного объекта, в объеме, достаточном для определения зоны планируемого размещения линейного объекта. В случае, если документацией по планировке территории предполагается изъятие земельных участков для государственных нужд в разделе на схеме сравнения вариантов размещения объекта капитального строительства отображается: границы территории, в отношении которой осуществляется подготовка проекта планировки; границы зон планируемого размещения линейных объектов, устанавливаемые в соответствии с нормами отвода земельных участков для конкретных видов линейных объектов; границы зон планируемого размещения линейных объектов, подлежащих реконструкции в связи с изменением их местоположения; зоны различного функционального назначения в соответствии с документами территориального планирования; варианты прохождения трассы; границы существующих земельных участков, учтенных в Едином государственном реестре недвижимости, в границах территории, в отношении которой осуществляется подготовка проекта планировки.

№ п/п	Наименование раздела	Содержание раздела
12	Проект межевания территории	
12.1	Том 5. Основная часть проекта межевания территории. Текстовая часть	
12.1.1	Требования к текстовой части проекта межевания территории	Текстовая часть проекта межевания территории должна содержать: а) перечень образуемых земельных участков, подготавливаемый в форме таблицы, содержащий следующие сведения: условные номера образуемых земельных участков; номера характерных точек образуемых земельных участков; кадастровые номера земельных участков, из которых образуются земельные участки; площадь образуемых земельных участков; способы образования земельных участков; сведения об отнесении (неотнесении) образуемых земельных участков к территории общего пользования; целевое назначение лесов, вид (виды) разрешенного использования лесного участка, количественные и качественные характеристики лесного участка, сведения о нахождении лесного участка в границах особо защитных участков лесов (в случае, если подготовка проекта межевания территории осуществляется в целях определения местоположения границ образуемых и (или) изменяемых лесных участков); условные номера образуемых земельных участков, кадастровые номера или иные ранее присвоенные государственные учетные номера существующих земельных участков, в отношении которых предполагаются их резервирование и (или) изъятие для государственных или муниципальных нужд, их адреса или описание местоположения, перечень и адреса расположенных на таких земельных участках объектов недвижимого имущества (при наличии сведений о них в Едином государственном реестре недвижимости); перечень кадастровых номеров существующих земельных участков, на которых линейный объект может быть размещен на условиях сервитута, публичного сервитута, их адреса или описание местоположения, перечень и адреса, расположенных на таких земельных участках объектов недвижимого имущества (при наличии сведений о них в Едином государственном реестре недвижимости); сведения об отнесении образуемого земельного участка к определенной категории земель (в том числе в случае, если земельный участок в связи с размещением линейного объекта подлежит отнесению к определенной категории земель в силу закона без необходимости принятия решения о переводе земельного участка из состава земель этой категории в другую) или сведения о

№ п/п	Наименование раздела	Содержание раздела
		необходимости перевода земельного участка из состава земель одной категории в другую; б) перечень координат характерных точек образуемых земельных участков; в) сведения о границах территории, применительно к которой осуществляется подготовка проекта межевания, содержащие перечень координат характерных точек таких границ в системе координат, используемой для ведения Единого государственного реестра недвижимости. Координаты характерных точек границ территории, применительно к которой осуществляется подготовка проекта межевания, определяются в соответствии с требованиями к точности определения координат характерных точек границ, установленных в соответствии с Градостроительным кодексом Российской Федерации для территориальных зон; г) вид разрешенного использования образуемых земельных участков, предназначенных для размещения линейных объектов и объектов капитального строительства, проектируемых в составе линейного объекта, а также существующих земельных участков, занятых линейными объектами и объектами капитального строительства, входящими в состав линейных объектов, в соответствии с проектом планировки территории.
12.2	Том 6. Основная часть проекта межевания территории. Графическая часть	
12.2.1	Требования к чертежам межевания территории	Чертежи межевания территории разрабатываются на топографической подоснове в масштабах 1:500 - 1:5 000, на листах формата А3 и (или) А2 на одном или, в зависимости от объема отражаемой информации, нескольких листах. Для подготовки документации по планировке территории в отношении территории в границах населенных пунктов должен использоваться масштаб 1:500 или 1 000. На чертежах межевания должна быть отображена следующая информация: границы земельных участков, образование которых предусмотрено схемой расположения земельного участка или земельных участков на кадастровом плане территории, срок действия которой не истек. границы планируемых (в случае, если подготовка проекта межевания территории осуществляется в составе проекта планировки территории) и существующих элементов планировочной структуры; красные линии, утвержденные в составе проекта планировки территории, или красные линии, утверждаемые, изменяемые проектом межевания территории в соответствии с пунктом 2 части 2 статьи 43 Градостроительного кодекса Российской Федерации;

№ п/п	Наименование раздела	Содержание раздела
		линии отступа от красных линий в целях определения мест допустимого размещения зданий, строений, сооружений; границы образуемых и (или) изменяемых земельных участков, условные номера образуемых земельных участков, в том числе в отношении которых предполагаются их резервирование и (или) изъятие для государственных или муниципальных нужд; границы зон действия публичных сервитутов При подготовке проекта межевания территории в целях определения местоположения границ образуемых и (или) изменяемых лесных участков их местоположение, границы и площадь определяются с учетом границ и площади лесных кварталов и (или) лесотаксационных выделов, частей лесотаксационных выделов. Приложение: Перечень координат характерных точек образуемых земельных участков в форме таблицы.
12.3	Том 7. Материалы по обоснованию проекта межевания	
12.3.1	Требования к составу чертежей	Материалы по обоснованию проекта межевания территории включают в себя чертежи, на которых отображаются: 1) границы субъектов Российской Федерации, муниципальных образований, населенных пунктов, в которых расположена территория, применительно к которой подготавливается проект межевания; 2) границы существующих земельных участков; 3) границы публичных сервитутов, установленных в соответствии с законодательством Российской Федерации; 4) границы публичных сервитутов, подлежащих установлению в соответствии с законодательством Российской Федерации; 5) границы зон с особыми условиями использования территорий, установленные в соответствии с законодательством Российской Федерации; 6) границы зон с особыми условиями использования территорий, подлежащие установлению, изменению в связи с размещением линейных объектов; 7) границы зон с особыми условиями использования территорий, подлежащие установлению, изменению в связи с размещением линейных объектов, подлежащих реконструкции в связи с их переносом из зон планируемого размещения линейных объектов либо в границах зон планируемого размещения линейных объектов; 8) местоположение существующих объектов капитального строительства;

№ п/п	Наименование раздела	Содержание раздела
		9) границы особо охраняемых природных территорий; 10) границы территорий объектов культурного наследия, включенных в единый государственный реестр объектов культурного наследия (памятников истории и культуры) народов Российской Федерации, границы территорий выявленных объектов культурного наследия; 11) границы лесничеств, участковых лесничеств, лесных кварталов, лесотаксационных выделов или частей лесотаксационных выделов.
12.3.2	Пояснительная записка	Пояснительная записка содержит: 1) обоснование определения местоположения границ образуемого земельного участка с учетом соблюдения требований к образуемым земельным участкам, в том числе требований к предельным (минимальным и (или) максимальным) размерам земельных участков; 2) обоснование способа образования земельного участка; 3) обоснование определения размеров образуемого земельного участка; 4) обоснование определения границ публичного сервитута, подлежащего установлению в соответствии с законодательством Российской Федерации.
13	Требования к форматам предоставления данных в электронном виде	
13.1	Общие требования	Электронная версия записывается на диске CD или DVD; Данные электронной версии должны находиться в папке, названной по наименованию организации-заказчика; На упаковке CD\DVD или на диске печатным способом или маркером должна быть нанесена следующая информация: - исполнитель – [организационно-правовая форма] «[наименование]»; - заказчик – [организационно-правовая форма] «[наименование]»; - название объекта [описание территории в отношении которой разрабатывается проект планировки]. Наклеивание бумаги на диск недопустимо. При записи на CD/DVD диск должна быть закрыта мультисессия для обеспечения невозможности проведения на диск дополнительной записи. Использование архиваторов (*.zip, *.rar и т.д.) при записи материалов на носители не допускается.
13.2	Оформление электронной версии	
13.2.1	Требования к	Подготовка графической части документации по

№ п/п	Наименование раздела	Содержание раздела
	оформлению графических материалов	планировке территории осуществляется в соответствии с системой координат, используемой для ведения Единого государственного реестра недвижимости. Графические материалы представляются в формате, позволяющем осуществить ее размещение в информационной системе обеспечения градостроительной деятельности, например, в виде файлов формата DWG, DXF (файл AutoCAD); DGN (файл MicroStation), MIF/MID, TAB (файл MapInfo), PDF, а также документ, содержащий сведения, подлежащие внесению в Единый государственный реестр недвижимости, в том числе описание местоположения границ земельных участков, подлежащих образованию в соответствии с проектом межевания территории (указанные графические материалы предоставляются в составе экземпляра электронного носителя, направляемого в уполномоченный на утверждение орган - Минэнерго России). Информация, представленная на чертежах, должна быть выполнена на топографической основе в масштабе, соответствующем техническому заданию.
13.2.2	Требования к оформлению приложений	Документы, находящиеся в разделе Приложения должны быть хорошо читаемы, реквизиты должны позволять идентифицировать документ. Первым листом раздела должен быть перечень приложений, включенных в раздел.
13.2.3	Требования к геоинформационным слоям	Также для внесения сведений в федеральную государственную информационную систему территориального планирования о существующих объектах графические материалы представляются в виде файлов формата: — SHP (файл ESRI); — TAB (файл MapInfo); — MID/MIF. Вместе с файлом необходимо предоставить файлы метаданных. При этом в тексте атрибутов геоинформационных слоев должна использоваться кодировка UTF-8. Информация должна быть предоставлена в системе координат WGS84 (EPSG 4326). Геоинформационные слои должны обеспечивать описание следующих видов геометрических объектов: — точки; — линии; — многоугольники; — текст. Каждой записи в геоинформационном слое должен соответствовать один и только один топологически корректный объект. Не допускается включение в любой из слоев объектов типа «точка», «линия», «многоугольник»,

№ п/п	Наименование раздела	Содержание раздела
		«текст». Исправление границ в геоинформационных слоях запрещается. В геоинформационные слои из графических материалов чертежа межевания (п. 13.2.2) конвертируется информация по границам участков, красным линиям и другим линиям градостроительного регулирования, с соблюдением площадей и границ. Информация должна быть идентична во всех графических материалах. Указанные графические материалы предоставляются в составе экземпляра электронного носителя, направляемого в уполномоченный на утверждение орган - в уполномоченный федеральный орган исполнительной власти / уполномоченный орган исполнительной власти субъекта РФ / орган местного самоуправления.
13.3	Требования к структуре размещения файлов в электронной версии	\Том_1: Основная часть проекта планировки территории: Положение о размещении объектов энергетики или трубопроводного транспорта и ведомость координат красных линий в форме таблицы в формате XLS; \Том_2: Основная часть проекта планировки территории. Графическая часть; \Том_3: Материалы по обоснованию проекта планировки территории. Текстовая часть и приложения; Графические материалы и результаты инженерных изысканий представляются в форме векторной и (или) растровой модели. Информация в текстовой форме представляется в форматах DOC, DOCX, TXT, RTF, XLS, XLSX и PDF. Информация в растровой модели представляется в форматах TIFF, JPEG и PDF. Информация в векторной модели представляется в обменных форматах GML и SHP. В случае невозможности представления данных в указанных форматах могут быть использованы обменные форматы MIF/MID, DWG и SXF (совместно с файлами описания RSC). \Том_4: Материалы по обоснованию проекта планировки территории. Графическая часть. Чертежи и схемы материалов по обоснованию проекта планировки территории; \Том_5: Утверждаемая часть. Текстовая часть проекта межевания территории. Ведомость координат характерных точек образуемых земельных участков в форме таблицы в формате XLS; \Том_6:

№ п/п	Наименование раздела	Содержание раздела
		Утверждаемая часть. Чертеж или чертежи межевания территории; \Том_7: Чертежи материалов по обоснованию проекта межевания территории; Каталог \Геоинформационные слои: Подкаталог\ППТ: Ось проектируемого объекта; Границы планируемых элементов планировочной структуры Красные линии; Границы зон планируемого размещения объектов капитального строительства в соответствии с нормами отвода; Объекты инженерной и транспортной инфраструктуры; Линии связи; Дороги, улицы, проезды; Границы зон планируемого размещения объектов социально-культурного и коммунально-бытового назначения, иных объектов капитального строительства; Подкаталог \ПМТ: Линии отступа от красных линий в целях определения допустимого размещения зданий, строений, сооружений; Границы застроенных земельных участков, в том числе границ земельных участков, на которых расположены линейные объекты; Границы формируемых земельных участков, планируемых для предоставления физическим и юридическим лицам для строительства; Границы земельных участков, предназначенных для размещения объектов капитального строительства федерального, регионального и местного значения; Границы зон действия публичных сервитутов; Границы зон с особыми условиями использования территории. Материалы представляются в виде файлов формата: - TAB -MID/MIF \Реестр электронной версии: \Реестр файлов электронной версии.
13.4	Форматы файлов, размещаемых в каталогах электронной версии	
13.4.1	Текстовая часть	Файлы в формате DOC, PDF.
13.4.2	Графические материалы	Файлы в формате DXF, для эскиза – допускается топооснова в растре формата TIFF.
13.4.3	Приложения	Файлы в формате PDF, JPG.
13.4.4	Геоинформационные слои	Файлы в формате SHP, MAP, TAB.
13.4.5	Реестр электронной	Файлы в формате XLS (MS Office XP-2003).

№ п/п	Наименование раздела	Содержание раздела
	версии	
14	Требования к предоставлению результатов работы	Документация по планировке территории направляется в уполномоченный орган на бумажном носителе в сброшюрованном и прошитом виде в 2 экземплярах, а также на электронном носителе - в количестве экземпляров, равном количеству поселений, городских округов, применительно к территориям которых осуществлялась подготовка документации по планировке территории, и городских округов, муниципальных районов, осуществляющих ведение информационных систем обеспечения градостроительной деятельности, в которых такая документация подлежит размещению, с учетом одного экземпляра для хранения в архиве уполномоченного органа. Документация по планировке территории направляется в уполномоченный орган на электронном носителе в формате, позволяющем осуществить ее размещение в информационной системе обеспечения градостроительной деятельности. На листе утверждения (тома 1, 2, 5 и 6) в правом верхнем углу печатается гриф: «Утверждено приказом Минэнерго России от «___» _____ 202_ г. №____» К заявке на утверждение документации по планировке территории прилагается полный список рассылки в соответствии с абзацем один данного раздела с указанием наименования муниципальных районов, городских округов, поселений и их почтовых адресов.
15	Требования к гарантийным обязательствам	Срок действия 24 месяца. В течение срока действия гарантийных обязательств, выявленные ошибки, опечатки, отклонения от требований настоящего задания и (или) норм нормативно-технической документации и (или) законодательства РФ безвозмездно устраняются по требованию Заказчика (см. п. 3) в установленный Заказчиком срок.

Приложение №2. Приказ №520 от 07.04.2026 «О внесении изменений в Приказ №1915 от 16.08.2024 «О подготовке документации по планировке территории».

ТРАНСНЕФТЬ
ЗАПАДНАЯ СИБИРЬ

ПРИКАЗ

07 апреля 2026 г. г. Омск № 520

Дата

О внесении изменений в Приказ № 1915 от 16.08.2024
«О подготовке документации по планировке территории»

В соответствии со статьей 45 Градостроительного кодекса Российской Федерации, п р и к а з ы в а ю:

1. Внести изменение в Приложение 1 к приказу от 16.08.2024 № 1915 «О подготовке документации по планировке территории»:

Пункт 5.3 Приложения 1 читать в следующей редакции:

№ п/п	Наименование раздела	Содержание раздела
5.3	Вид и наименование планируемого к размещению объекта капитального строительства, его основные характеристики	Магистральный нефтепродуктопровод Пропускная способность – 3 млн. тонн в год Проектируемая площадь размещения – 9,95 га; Диаметр трубопровода - 377 мм; Проектное давление – 6,3 Мпа; Протяженность – 1,5 км

2. Контроль над исполнением настоящего приказа возложить на заместителя генерального директора по строительству Е.Н. Артемова.

Генеральный директор О.В. Чепурной

П.А. Колпаков
(6855) 25-51

oms0900029b93c311ea
ТЗС-Проект-01/3926

Взаи. инв.№ | Подп. и дата | Инв. № подл.

Изм.	Кол.уч	Лист	№док	Подп.	Дата

«Магистральный нефтепродуктопровод «Омск-Москаленки» Ду 350, участок «Омск-Исилькуль» 5,84-7,34 км, основная нитка р. Иртыш. Омское РНУ. Реконструкция»

Лист 43

Приложение №3. Технические условия №10-29/81 филиала АО «Связьтранснефть»-«Прийртышское ПТУС»

3

ТЗ-75.180.00-ТЗС-0296-24
Приложение 1.23

УТВЕРЖДАЮ:
Заместитель главного инженера филиала АО «Связьтранснефть» - «Прииртышское ПТУС»

_____ В.В. Вундер
«1» 06 2024 г.

Технические условия № 10-29/81
на проектирование работ в охранной зоне кабельных линий связи филиала АО «Связьтранснефть» - «Прииртышское ПТУС» при замене участка трубопровода (строительство и демонтаж) по объекту «Магистральный нефтепродуктопровод «Омск-Москаленки» Ду 350, участок «Омск-Исилькуль» 5,84-7,34 км, основная нитка р. Иртыш. Омское РНУ. Реконструкция»

1. Провести предпроектное обследование с уточнением объемов основных технических решений, со сбором дополнительных материалов и уточнением фактических местоположений подземных и наземных коммуникаций, попадающих в зону строительства проектируемого объекта. Обследование выполнить с привлечением представителей заказчика, проектной организации и уполномоченных специалистов «Прииртышское ПТУС», имеющих право подписи. Для вызова представителей «Прииртышское ПТУС» необходимо не позднее чем за 5 дней до начала работ (исключая выходные и праздничные дни) направить письменное уведомление, либо телефонограмму по адресу: 644035, г. Омск, ул. Комбинатская, 36, узел связи, начальник Омского ЦЭС Артемьев Н.В., телефон: (3812) 691-009, 691-008, (6855) 32-09 (ведомственная связь).

2. По итогам проведения обследования составить «Акт предпроектного обследования по объекту проектирования» с закреплением полученных результатов подписью представителя проектной организации и уполномоченного представителя филиала АО «Связьтранснефть» - «Прииртышское ПТУС». Решения акта предпроектного обследования могут считаться уточнениями настоящих технических условий.

3. Проект должен соответствовать требованиям РД-35.240.50-КТН-241-19 «Магистральный трубопроводный транспорт нефти и нефтепродуктов. Системы автоматизации и телемеханизации технологического оборудования площадочных и линейных объектов. Технические решения», РД-33.040.00-КТН-047-15 (с Изменением №2) «Магистральный трубопроводный транспорт нефти и нефтепродуктов. Сети связи. Нормы проектирования», СП 36.13330.2012 «Магистральные трубопроводы. Актуализированная редакция СНиП 2.05.06-85*», СП 18.13330.2019 «Производственные объекты. Планировочная организация земельного участка. (СНиП II-89-80* Генеральные планы промышленных предприятий), Правил устройства электроустановок и «Правил охраны линий и сооружений связи Российской Федерации».

4. Проектом предусмотреть организационно-технические мероприятия для обеспечения сохранности КЛС при производстве работ в соответствии с требованиями ПНД-13.100.00-КТН-9001-24 «Магистральный трубопроводный транспорт нефти и нефтепродуктов. Порядок допуска подрядных организаций к производству работ по строительству, техническому перевооружению, реконструкции, капитальному и текущему ремонту, ремонтно-эксплуатационным нуждам объектов организаций системы «Транснефть», ОР-13.100.00-КТН-0332-24 «Магистральный трубопроводный транспорт нефти и

113

нефтепродуктов. Порядок организации газоопасных, огневых работ и работ повышенной опасности на объектах организаций системы «Транснефть», ОР-33.040.00-КТН-204-12 «Правила охраны линий и сооружений производственно-технологической сети связи магистральных нефтепроводов/ нефтепродуктопроводов организаций системы «Транснефть» (и «Правил охраны линий и сооружений связи Российской Федерации»).

5. На этапе проектирования провести уточнение местоположения действующих кабелей связи и наземных объектов филиала АО «Связьтранснефть» - «Прииртышское ПТУС». Для этого необходимо вызвать наших представителей письменно, либо телефонограммой за 5 дней до начала работ (исключая выходные и праздничные дни), по адресу: 644035, г. Омск, ул. Комбинатская, 36, узел связи, начальник Омского ЦЭС Артемьев Н.В., телефон: (3812) 691-009, 691-008, (6855) 32-09 (ведомственная связь).

6. Топографические планы в части полноты и правильности нанесения действующих коммуникаций согласовать с начальником Омского ЦЭС «Прииртышского ПТУС» или лицом, его замещающим.

7. Согласовать с филиалом АО «Связьтранснефть» - «Прииртышское ПТУС» проектные решения по пересечению и сближению с действующими кабельными линиями связи. Для этого передать в адрес «Прииртышского ПТУС» в бумажном и электронном виде проектную/рабочую документацию. Обязательным условием согласования является наличие материалов инженерных изысканий, согласованных с начальником Омского ЦЭС «Прииртышского ПТУС» или лицом, его замещающим.

В проектной документации указать необходимость выполнения в процессе строительства следующих организационных мероприятий:

8. Не позднее, чем за 3 дня до начала работ (исключая выходные и праздничные дни) вызвать **письменно или телефонограммой** представителя филиала АО «Связьтранснефть» - «Прииртышское ПТУС» для указания трассы прохождения кабелей связи и контроля за производством работ в охранной зоне кабельных линий связи (КЛС) по адресу: 644035, г. Омск, ул. Комбинатская, 36, узел связи, начальник Омского ЦЭС Артемьев Н.В., телефон: (3812) 691-009, 691-008, (6855) 32-09 (ведомственная связь).

9. По результатам работы по уточнению трассы кабельной линии связи составить **«Акт передачи на сохранность кабельной магистрали, замерных столбиков и предупредительных знаков»** для данного участка с участием представителя Заказчика, представителя филиала АО «Связьтранснефть» - «Прииртышское ПТУС» и представителей подрядной организации, ведущей работы в охранной зоне кабеля связи с составлением схем глубин залегания кабеля связи и привязки на местности опознавательных знаков (вешек).

В результате работы по уточнению трассы инженерных коммуникаций, и в том числе линейно-кабельных сооружений связи, заказчику оформить **«Акт готовности и передачи для производства работ»** с участием представителей подрядной организации, ведущей работы в охранной зоне кабеля связи. Акт согласовать с начальником Омского ЦЭС филиала АО «Связьтранснефть» - «Прииртышское ПТУС» или лицом, его замещающим.

10.Филиал АО «Связьтранснефть» - «Прииртышское ПТУС» совместно с представителем заказчика и представителями подрядной организации должны оформить **«Разрешение на производство работ в охранной зоне линий и сооружений связи»**.

11.Перед началом производства работ заказчик по заявке подрядной организации оформляет наряд-допуск. Наряд-допуск согласовать с уполномоченным представителем филиала АО «Связьтранснефть» - «Прииртышское ПТУС».

12.После оформления всех разрешительных документов заказчик оформляет **«Ордер на право производства работ в охранной зоне инженерных коммуникаций»**, в котором, за подписью должностного лица филиала АО «Связьтранснефть» - «Прииртышское ПТУС» (начальника ЦЭС или лица его замещающего), удостоверяется выполнение всех

необходимых мероприятий по обеспечению безопасности производства работ в охранной зоне КЛС.

13.На все виды скрытых работ в охранной зоне действующего кабеля связи предусмотреть оформление **«Актов освидетельствования скрытых работ»**, копию Акта предоставить представителю филиала АО «Связьтранснефть» - «Прииртышское ПТУС».

14.Производители работ (мастера, прорабы, машинисты строительных машин и механизмов) до начала работ в охранной зоне кабелей связи филиала АО «Связьтранснефть» - «Прииртышское ПТУС» должны быть ознакомлены с расположением кабелей и проинструктированы о порядке производства работ ручным и механизированным способом.

15.**До прибытия представителя «Прииртышского ПТУС», эксплуатирующего КЛС, обозначения трассы, определения точного местоположения кабеля связи, документального оформления разрешений на производство работ, проведение земляных работ не допускается.**

16.В течение всего времени производства работ вблизи и в охранной зоне существующих КЛС присутствие представителя филиала АО «Связьтранснефть» - «Прииртышское ПТУС» обязательно. Для подтверждения завершения производства работ на текущий день на объекте, филиалом АО «Связьтранснефть» - «Прииртышское ПТУС» совместно с ответственным за производство работ оформляется **«Акт о подтверждении завершения охранно-предупредительных работ»**. После подписания акта выполнение земляных работ вблизи и в охранной зоне кабелей связи запрещается.

Технические мероприятия

1. Место расположения действующих кабелей связи уточняется по всей длине зоны производства работ и обозначается вешками высотой 1,5 - 2 метра, которые устанавливаются на прямых участках трассы через 10 - 15 метров, у всех точек отклонений от прямолинейной оси трассы более чем на 0,5 метра, на всех поворотах трассы, а также на границах разрытия грунта, где работы должны выполняться ручным способом. Работы по установке предупредительных знаков, вешек и открытию шурфов выполняются силами и средствами организации, ведущей работы в охранной зоне кабельных линий связи, в присутствии представителя филиала АО «Связьтранснефть» - «Прииртышское ПТУС».

2. Кроме вешек трасса кабеля связи в обязательном порядке обозначается предупредительными знаками, которые представляют собой окрашенный в светлый тон металлический прямоугольник размером 400х300 миллиметров с наименованием КЛС (темно-синим цветом), с надписью: «Копать запрещается, охранная зона кабеля» (красным цветом), с указанием: размеров охранной зоны (стрелки черного цвета, надписи – темно-синего), адреса (названия населенного пункта) и номерами телефонов (темно-синим цветом) РЦУ, дежурного техника Омского ЦЭС филиала АО «Связьтранснефть» - «Прииртышское ПТУС», эксплуатирующего кабельную линию связи. Знак устанавливается на столбе на высоте 1,7 метра над поверхностью земли.

3. Производство земляных работ с помощью бульдозера, экскаватора и другой землеройной техники ближе 2 м от существующих кабелей связи запретить проектом. Разработка грунта в непосредственной близости от кабельных линий связи допускается только при помощи лопат, без резких ударов и в присутствии представителя филиала АО «Связьтранснефть» - «Прииртышское ПТУС». Пользоваться ударными инструментами запрещено.

4. Проектом запретить разработку мерзлого грунта в зоне расположения кабелей связи. Отогревание грунта производить так, чтобы температура грунта не вызывала повреждения оболочки и изоляции жил кабеля.

5. В случае попадания кабелей связи филиала АО «Связьтранснефть» - «Прииртышское ПТУС» в зону производства работ в обязательном порядке запросить дополнительные

технические условия для проектирования комплекса мероприятий по их защите или выносу из зоны производства работ.

6. В проекте учесть требования СНиП 2.05.06-85* в части минимального расстояния от оси нефтепровода до КЛС и ВОЛС (не менее 9 м).

7. В местах пересечений предусмотреть прокладку проектируемого нефтепровода открытым способом ниже существующих кабелей связи филиала АО «Связьтранснефть» - «Прииртышское ПТУС». Расстояние от верхней образующей нефтепровода до кабеля связи должно быть не менее чем 0.5 м. Угол пересечения кабелей связи нефтепровода должен быть не менее 60° (п. 15.19 СНиП 2.05.06-85*).

6.1. В случае выполнения перехода методом горизонтально- либо наклонно-направленного бурения проектом предусмотреть расположение приемного или передающего котлованов на расстоянии не менее 10 м от оси кабеля связи в каждую сторону (с учетом откосов и складирования грунта). Для исключения повреждения КЛС филиала АО «Связьтранснефть» - «Прииртышское ПТУС» постоянно контролировать местоположение бура.

6.2. В случае выполнения перехода открытым способом:

6.2.1. После раскопки кабеля ручным способом предусмотреть укладку существующего кабеля связи в защитный кожух из швеллера не менее №12 (для кабеля ВОЛС) и №20 (для 2-х кабельной магистрали МКСБ 4х4х1,2) длиной равной ширине траншеи +2 м с каждой стороны траншеи. Внутри и снаружи кожух обработать защитным антикоррозийным составом. Кожух по всей длине соединить болтовыми соединениями на расстоянии не более 1 м с каждой стороны, либо стянуть металлическими хомутами через каждые 0.5 м. Для установки болтовых соединений приварить петли. Для недопущения провисания кабеля с коробом предусмотреть установку опор под короб и закрепление их в грунте, либо устройство узла подвески.

6.2.2. Дальнейшую разработку траншеи производить только после защиты действующих кабелей связи от повреждений.

6.2.3. При разработке траншеи или котлована ниже уровня залегания подземного кабеля связи или в непосредственной близости от него предусмотреть меры к недопущению осадки и оползания грунта.

6.2.4. Обратную засыпку траншеи предусмотреть слоями грунта толщиной не более 0,1 м, с тщательным уплотнением. В зимних условиях засыпка производится песком или талым грунтом. Засыпку траншеи выполнить вместе с балками и коробами, в которых были уложены кабели связи, о чем составляется акт на скрытые работы.

8. Места пересечений обозначить предупредительными п/э знаками и электронными шаровыми маркерами «связь» в соответствии с требованиями СНиП 2.05.06-85* и РД-33.040.00-КТН-047-15 (с изм. 2).

9. При устройстве временных водоводов в местах пересечения с кабелем связи предусмотреть устройство матрацев Рено (строительных конструкций, изготовленных из сетки двойного кручения), защищающих кабельную линию связи от водной эрозии.

10.При разрытии траншей и котлованов в месте пересечения с подземной кабельной линии связи при демонтаже трубопровода Подрядчик, производит защиту кабеля от повреждений в следующем порядке:

10.1. Кабель, проложенный в трубах (блоках), раскапывается ручным способом только до верхнего края трубы (блока). Затем прокладывается балка, необходимая для подвески указанного кабеля. После этого продолжается

раскопка грунта до нижнего края трубы (блока), производится подвеска кабеля и затем дальнейшее разрытие грунта.

10.2. При разработке траншеи или котлована ниже уровня залегания подземного кабеля связи или в непосредственной близости от него должны быть приняты меры к недопущению осадки и оползания грунта.

10.3. При пересечении с кабелями связи «Прииртышского ПТУС» первоначально определяется их местоположение, выполняется шурфование, вручную производится его открытие на длину, позволяющую свободно уложить его в защитный кожух из швеллера, длиной равной ширине траншеи + 2 метра с каждой стороны траншеи. Внутри и снаружи кожух обработать защитным антикоррозийным составом. Кожух по всей длине соединить болтовыми соединениями на расстоянии не более 1 метра с каждой стороны. Для установки болтовых соединений приварить петли. Для недопущения провисания кабеля с коробом, при необходимости, под короб установить опоры и закрепить их в грунте.

10.4. При отсутствии защиты оголенных кабелей связи заказчиком должна быть организована их охрана.

10.5. Обратную засыпку траншеи в местах пересечения демонтируемого магистрального трубопровода с кабелями связи филиала АО «Связьтранснефть» - «Прииртышское ПТУС» (по 2 метра от оси кабеля в каждую сторону) производится слоями грунта толщиной не более 0,1 метра, с тщательным уплотнением. В зимних условиях засыпка производится песком или талым грунтом. Траншея засыпается вместе с балками и коробами, в которых были уложены кабели связи, о чем составляется акт на скрытые работы.

11.Предусмотреть на время работ выноску и сохранность информационных знаков, после окончания работ средства фиксации трассы установить на место.

12.Демонтаж способом рыхлением грунта над нефтепроводом (до Д530мм), способом вытягивания участка нефтепровода (до Д426мм) в местах пересечения с кабельными линиями связи филиала АО «Связьтранснефть» - «Прииртышское ПТУС» (по 2 м от оси кабеля в каждую сторону) не предусматривать.

13.После окончания работ произвести сдачу кабельной трассы с составлением акта совместно с начальником ЦЭС «Прииртышского ПТУС» на выполнение условий согласования.

14.Свал грунта и складирование материалов, загромождение трассы кабеля поваленными деревьями, кустарниками, порубочными остатками, размещение строительных городков, наземных постов наблюдения, стоянки и технологические проезды автотранспорта вдоль оси кабелей связи, планировку, срезку и выборку грунта с помощью землеройной техники и т.п. в охранной зоне кабелей связи (по 2 м от оси кабеля в каждую сторону) не предусматривать.

15.Совместно с представителем филиала АО «Связьтранснефть» - «Прииртышское ПТУС» определить места проезда спецтехники. В местах проезда спецтехники через кабели связи предусмотреть устройство временных переездов, уложив на подготовленное выровненное песчаное основание железобетонные дорожные плиты таким образом, чтобы центры плит совпадали с осями прохождения кабелей связи и выходили за края дороги не менее чем на 2 м, с обозначением их временными знаками и указателями. После окончания строительных работ предусмотреть демонтаж временных переездов.

16.Технические мероприятия выполнить согласно ПУЭ, ПОТЭЭ, СНиП и правил пожарной безопасности.

17.Все работы по обеспечению сохранности действующих кабелей связи производить за счет средств заказчика или подрядной организации, ведущей работы в охранной зоне ЛКС.

18.Филиал АО «Связьтранснефть» - «Прииртышское ПТУС» оставляет за собой право изменять настоящие технические условия в зависимости от проектных решений.

19.Проект в обязательном порядке согласовать с филиалом АО «Связьтранснефть» - «Прииртышское ПТУС».

20.Перед началом производства работ предусмотреть получение технических условий на производство работ от филиала АО «Связьтранснефть» - «Прииртышское ПТУС» на данные виды работ по адресу: 644063, г. Омск, ул. Красный путь 101, тел./факс (3812) 65-31-42, (3812) 69-17-09.

21.Срок действия технических условий два года со дня выдачи.

Начальник ОЭСС Ю.Я. Вейбер

Приложение №4. Письмо филиала ПАО «Россети Сибирь»-Омскэнерго» от 13.08.2024 №1.5/01-01/4273

9

РОССЕТИ СИБИРЬ

ФИЛИАЛ ПАО «РОССЕТИ СИБИРЬ» – «ОМСКЭНЕРГО»
Россия, 644037, г. Омск, ул. П. Некрасова, д. 1
ОГРН 1052460054327 ИНН 2460069527
тел.: (3812) 355-359, факс: (3812) 22-03-69
e-mail: info@om.rosseti-sib.ru, сайт: www.rosseti-sib.ru

13.08.2024 № 1.5/01-01/4273
на № _____ от _____

Начальнику управления
Омского РНУ АО «Транснефть-Западная Сибирь»
В.С. Тимофееву
пер. Нефтяной, д. 18,
г. Омск, 644040

О выдаче технических условий

Уважаемый Валерий Сергеевич!

В ответ на Ваше обращение, поступившее филиал ПАО «Россети Сибирь» - «Омскэнерго» (далее – Филиал) от 24.07.2024 № ТЗС-02-05-103/21594 (входящий от 25.07.2024 № 1.5/1/3149) о выдаче технических условий по «Магистральному нефтепродуктопровод «Омск – Москаленки» Ду 350, участок «Омск – Исилькуль» 56,84-7,34 км, основная нитка р. Иртыш. Омское РНУ. Реконструкция», для проектирования нового трубопровода и демонтажа старого в местах пересечения, в части пересечения с действующими коммуникациями, состоящими на балансе Филиала, сообщаю следующее.

На рассматриваемом участке трассы расположены одноцепная ВЛ 35 кВ Сургутская – Красная горка (79Ц), двухцепная ВЛ 110 кВ Омская – ТЭЦ-4 – Петрушенко с отпайками I, II цепь (С-21/С-22) отпайка на ПС 110 кВ Сургутская и одноцепная ВЛ 35 кВ Сургутская – Гидроузел (74Ц) (далее – ВЛ).

Технические решения проекта должны соответствовать требованиям главы III Постановления Правительства РФ от 24.02.2006 № 160 «О порядке установления охранных зон объектов электросетевого хозяйства и особых условий использования земельных участков, расположенных в границах таких зон» и пунктам 2.5.278 – 2.5.290 раздел «Пересечение и сближение ВЛ с подземными трубопроводами» (ПУЭ-7 издание).

Предусмотреть установку опознавательных знаков на ось нефтепровода в месте пересечения с ВЛ с указанием владельца, контактного телефона, наименования, технических характеристик и глубины залегания газопровода.

№048851

10

2

Работы в охранных зонах ВЛ выполнять по проекту производства работ (ППР), согласованному с филиалом ПАО «Россети Сибирь» - «Омскэнерго». При разработке ППР руководствоваться Правилами по охране труда при эксплуатации электроустановок, Правилами по охране труда в строительстве, отраслевой нормативно-технической документацией.

Для допуска к работам в охранных зонах, не позднее, чем за 15 рабочих дней до начала производства работ строительно-монтажной организации, необходимо направить в адрес филиала ПАО «Россети Сибирь» - «Омскэнерго» письмо на имя главного инженера филиала, содержащее сведения о виде, объемах, месте проведения и сроках выполнения работ, а также информацию о необходимости отключения ВЛ. К письму приложить список работников, задействованных в работах по строительству объекта, с указанием их ФИО, должности и организационно-технических прав, группы допуска по электробезопасности.

Работы с применением грузоподъемных машин и механизмов в охранных зонах ВЛ, находящихся под напряжением, выполнять только по наряду-допуску в присутствии представителя филиала ПАО «Россети Сибирь» - «Омскэнерго», обеспечить доставку представителя на место производства работ. По окончании работ будет выставлен счёт за оказание услуг по организации допуска персонала в охранную зону ВЛ для производства работ.

При необходимости переустройства ВЛ заключить с филиалом ПАО «Россети Сибирь» - «Омскэнерго» соглашение о переустройстве электросетевых объектов при реализации проектов строительства (реконструкции) третьих лиц.

Разработанную проектную (рабочую) документацию по объекту в части сближений и пересечений с ВЛ согласовать с филиалом ПАО «Россети Сибирь» - «Омскэнерго». В графической части проектной (рабочей) документации должен быть отображен план пересечений и сближений проектируемого газопровода и сопутствующих сооружений с ВЛ с привязкой по местности на ситуационном плане.

Директор филиала С.Н. Моденов

Бугаев Д.М.
(3812) 355-503

Взаи. инв.№

Подп. и дата

Инв. № подл.

Изм.	Кол.уч	Лист	№док	Подп.	Дата

«Магистральный нефтепродуктопровод «Омск-Москаленки» Ду 350, участок «Омск-Исилькуль» 5,84-7,34 км, основная нитка р. Иртыш. Омское РНУ. Реконструкция»

Лист 51

Приложение №5. Технические условия КУ Омской области «Управление дорожного хозяйства Омской области» от 01.07.2024 №3120

КАЗЕННОЕ УЧРЕЖДЕНИЕ ОМСКОЙ ОБЛАСТИ
«УПРАВЛЕНИЕ ДОРОЖНОГО ХОЗЯЙСТВА ОМСКОЙ ОБЛАСТИ»

644043, г. Омск, ул. Добровольского 13а, факс 23-75-50, e-mail: office@omskavtodor.ru,
телефон 23-34-12, ИНН 5502050244

01.07.2024 № 09-22/ 3120

на № ТЗС-02-05-103/16247 от 05.06.2024

АО «Транснефть Западная Сибирь»
Омское районное нефтепроводное управление

Технические условия

Данные технические условия даны для разработки проектной документации на проведение работ по объекту «Магистральный нефтепровод «Омск – Москаленки» Ду 350, участок «Омск – Исилькуль» 5,84 – 7,34 км, основная нитка р. Иртыш. Омской РНУ. Реконструкция».

При разработке проектной документации на ликвидацию (демонтаж) отключенных и опорожненных от нефти участков переход через автомобильную дорогу Подъезд к садоводческому кооперативу «Здоровье» необходимо предусмотреть следующее.

При выполнении демонтажных работ.

1. Длина не извлекаемого из-под насыпи участка трубопровода должна быть не менее ширины насыпи по подошве, плюс 20 м по обе стороны от подошвы насыпи или внешней бровки выемки. В случае наличия водоотводных сооружений вдоль дороги учесть, в том числе ширину сооружения поверху и не менее 20 м от внешней бровки кювета;
2. Трубопровод не извлекать из-под насыпи, предусмотреть нагнетание бетонного раствора в тело трубы на всю длину участка трубы (кожуха) и заглушить по концам заглушками (приварить металлические листы);
3. Для въезда – выезда на автомобильную дорогу к месту производства работ предусмотреть использование существующих примыканий. Устройство несогласованных съездов по откосам земляного полотна дорог запрещено.
4. При производстве работ размещение строительной техники на земляном полотне и проезжей части автомобильной дороги (в т.ч. обочинах и откосах) запрещено.

При устройстве перехода магистральным нефтепроводом под телом насыпи дороги.

1. Проектирование выполнить в соответствии с требованиями СП 34.13330.2021 «Автомобильные дороги», ТРТС 014/2011, СП 36.13330.2012 «Магистральные трубопроводы» и других нормативных документов специализированной проектной организацией имеющей допуски СРО на производство данных видов деятельности. Угол пересечения проектируемого нефтепродуктопровода с автомобильной дорогой выполнить под углом 90°;

2. Расположение участков перехода трубопровода через автомобильную дорогу представить на топосъёмке в масштабе не менее М1:1000 с указанием всех привязочных значений (адрес – км+ дороги, длина, отметки и т.д.);

3. Переход через дорогу необходимо произвести под подошвой насыпи и только закрытым способом, без нарушения целостности земляного полотна. Прокладка инженерных коммуникаций через тело насыпи не допускается;

4. Участок трубопровода, прокладываемый под автомобильной дорогой необходимо предусмотреть в защитном кожухе (футляре, длиной не менее 60 м, по 20 м от внешней бровки кюветов);

5. Диаметр защитного кожуха должен быть больше наружного диаметра трубопровода не менее чем на 200 мм;

6. Заглубление участка нефтепродуктопровода необходимо назначать на глубину не менее 2,0 м от верха дневной поверхности земли или от дна существующего кювет-резерва (кювета) до верхней образующей защитного футляра. При расположении трубопровода в придорожной полосе и полосе отвода необходимо учесть безопасность сооружения, которое при условии возможного движения транспорта в случае реконструкции дороги в указанных границах, может осуществляться без проведения работ по переустройству трубопровода;

7. На трассе перехода через автомобильную дорогу установить опознавательные знаки сооружения в пределах придорожной полосы шириной 50 м в каждую сторону от полосы отвода автомобильной дороги;

8. В проекте предусмотреть все необходимые мероприятия по соблюдения природоохранных мероприятий в полосах отвода автодороги (в том числе мероприятия по рекультивации нарушенных земель), восстановление водоотводов, откосов земляного полотна, и т.п.;

9. В проекте организации строительства отразить условие непрерывности движения автотранспорта по автомобильной дороге при производстве работ. Запрещено расположение строительной техники и оборудования на автомобильной дороге.

Проектную документацию согласовать с КУ «Управление дорожного хозяйства Омской области». Совместно с проектной документацией представить оригинал гарантийного письма, содержащего заверение о возможности без каких-либо дополнительных мероприятий осуществлять движение строительной техники через трубопроводы в границах расположения защитных футляров при выполнении дорожных работ. Границы футляров обозначить сигнальными столбиками.

В случае разрушения дорожных конструкций незамедлительно восстановить их с вызовом представителя учреждения, сдать работы по акту, предоставить полный комплект исполнительной документации.

Перед началом строительных работ необходимо оформить соглашение на выполнение работ в полосе отвода автомобильной дороги.

Срок действия технических условий – два года. В случае не реализации данного проекта в течении указанного срока, технические условия и согласование проектной документации считаются не действительными.

Данные технические условия не дают право на осуществление строительных работ.

В соответствии со статьёй 19 Федерального закона от 08.11.2007 №257-ФЗ, прокладка инженерных коммуникаций в полосе отвода автомобильной дороги, придорожной полосе осуществляется при наличии согласования в письменной форме владельца автомобильной дороги, разрешения на строительство.

Директор учреждения С.С. Коваленко

Согласовано:
А.Г. Зверев
исп.: С.В. Морозов
23-29-04

КАЗЕННОЕ УЧРЕЖДЕНИЕ ОМСКОЙ ОБЛАСТИ
«УПРАВЛЕНИЕ ДОРОЖНОГО ХОЗЯЙСТВА ОМСКОЙ ОБЛАСТИ»

644043, г. Омск, ул. Добровольского 13а, факс 23-75-50, e-mail: office@omskavtodor.ru,
телефон 23-34-12, ИНН 5502050244

28.01.2026 № 09-22/330
На №ТЗС-45-41-07/1023 от 21.01.2026

АО «Транснефть Западная Сибирь»
Омское районное нефтепроводное управление

Об изменении ТУ

Казенное учреждение Омской области «Управление дорожного хозяйства Омской области», рассмотрев Ваше предложение и аргументы, изложенные в письме от 21.01.2026 № ТЗС-45-41-07/1023 по объекту «Магистральный нефтепровод «Омск – Москаленки» Ду 350, участок «Омск – Исилькуль» 5,84 – 7,34 км, основная нитка р. Иртыш. Омской РНУ. Реконструкция», вносит в ранее выданные технические условия от 01.07.2024 № 09-22/3120 (далее - ТУ) следующее изменение.

При устройстве перехода магистральным нефтепроводом под телом насыпи дороги п. 1 ТУ изложить в следующей редакции:

Проектирование выполнить в соответствии с требованиями СП 34.13330.2021 «Автомобильные дороги», ТРТС 014/2011, СП 36.13330.2012 «Магистральные трубопроводы» и других нормативных документов специализированной проектной организацией имеющей допуски СРО на производство данных видов деятельности. Угол пересечения проектируемого нефтепродуктопровода с автомобильной дорогой выполнить под углом не менее 60°.

Остальные пункты ТУ остаются без изменений.

Директор учреждения С.С. Коваленко

Исп.:М.Н. Этков
т. (3812) 23-87-32

Взаи. инв.№ | Подп. и дата | Инв. № подл.

Изм.	Колуч	Лист	№док	Подп.	Дата	«Магистральный нефтепродуктопровод «Омск-Москаленки» Ду 350, участок «Омск-Исилькуль» 5,84-7,34 км, основная нитка р. Иртыш. Омское РНУ. Реконструкция»	Лист 55

Приложение №6. Технические условия КУ Омской области «Управление дорожного хозяйства Омской области» от 13.12.2024 №7119

КАЗЕННОЕ УЧРЕЖДЕНИЕ ОМСКОЙ ОБЛАСТИ
«УПРАВЛЕНИЕ ДОРОЖНОГО ХОЗЯЙСТВА ОМСКОЙ ОБЛАСТИ»

644043, г. Омск, ул. Добровольского 13а, факс 23-75-50, e-mail: office@omskavtodor.ru,
телефон 23-34-12, ИНН 5502050244

13.12.2024 № 09-22/ 7119

на № ТЗС-02-08-103/31601 от 23.10.2024 г.

Омское районное нефтепроводное управления АО «Транснефть - Западная Сибирь»

Технические условия

Рассмотрев обращение Омского РНУ АО «Транснефть – Западная Сибирь», КУ «Управление дорожного хозяйства Омской области» (далее Учреждение) даёт согласие на устройство примыкания временного объезда на автомобильной дороге «Подъезд к садоводческому кооперативу «Здоровье» по объекту «Магистральный нефтепровод «Омск-Москаленки» Ду 350, участок «Омск-Исилькуль» 5,84-7,34 основная нитка р. Иртыш. Омское РНУ. Реконструкция», при выполнении следующих условий.

1. Проектирование примыкания выполнить в соответствии с требованиями СП 34.13330.2021 «Автомобильные дороги», ГОСТ Р 58653-2019, ТРТС 014/2011 и других нормативных документов специализированной проектной организацией, имеющей допуски СРО на производство данных видов деятельности.
2. Предусмотреть на временном объезде дорожную одежду с твердым покрытием.
3. Обеспечить водоотвод с проезжей части дороги и боковых кюветах основной дороги.
4. Разработать и согласовать с Учреждением и ГИБДД по Омской области схему организации дорожного движения.
5. Согласовать проектную документацию с Учреждением.
6. Перед началом строительно-монтажных работ необходимо оформить соглашение на выполнение работ в полосе отвода автомобильной дороги.
7. За 10 дней уведомить Учреждение о начале строительства, с указанием сроков закрытия движения по основной дороге.
8. Для приемки примыканий временного объезда в эксплуатацию включить в комиссию по приемке представителя Учреждения. Получить справку о выполнении технических условий и требований согласованной проектной документации.
9. Организовать службу по содержанию временной дороги для обеспечения её нормативного состояния.
10. Предоставить в Учреждение за 10 дней до начала эксплуатации временной дороги гарантийное письмо, с обязательством её нормативного

содержания и обеспечения бесперебойного и безопасного проезда транзитного автомобильного транспорта

11. После завершения всего комплекса работ демонтировать временный объезд, привести конструктивные элементы автомобильной дороги (кювет, откосы, обочины, проезжую часть) и прилегающий рельеф в первоначальное состояние, и передать Учреждению по акту.

12. При проведении технологических работ по сборке и монтажу дюкера, предусмотреть мероприятия направленные на обеспечение сохранности конструктивных элементов автомобильной дороги.

13. Срок действия технических условий – два года. В случае не реализации данного проекта в течении указанного срока, технические условия и согласования проектной документации считаются не действительными.

Данные технические условия не дают право на осуществление строительно-монтажных работ.

Директор учреждения С.С. Коваленко

Согласовано:
А.Г. Зверев
Исп.: С.В. Морозов
23-29-04

Приложение №7. Письмо министерства транспорта и дорожного хозяйства Омской области от 30.09.2024 №ИСХ-24/МТДХ-5539

16

МИНИСТЕРСТВО ТРАНСПОРТА И ДОРОЖНОГО ХОЗЯЙСТВА ОМСКОЙ ОБЛАСТИ
(Минтранс Омской области)

П.Некрасова ул., д.6, г. Омск, 644099
Тел.: (3812) 35-70-00 доб. 12095
Email: mintrans@omskportal.ru
ОКПО 57463949; ОГРН 1225500009811;
ИНН/КПП 5503259055/550301001

30.09.2024 №ИСХ-24/МТДХ-5539

На № ТЗС-02-05-103/24242 от 19.08.224

О согласовании плана расположения и обустройства временной дороги

Начальнику Омского районного Нефтепроводного управления акционерного общества «Транснефть-Западная Сибирь»

ул. Нефтяной переулок, д. 18, г. Омск, 644040

В.С. Тимофееву

Уважаемый Валерий Сергеевич!

Ваше обращение о согласовании плана расположения и обустройства временной объездной дороги, устраиваемой на период временного прекращения движения транспортных средств по автомобильной дороге общего пользования межмуниципального значения «Подъезд к садоводческому кооперативу «Здоровье», связанного с работами на объекте «Магистральный нефтепровод «Омск – Москаленки» ДУ 350, участок «Омск – Исилькуль», (далее – временная объездная дорога) рассмотрено.

По результатам рассмотрения сообщаю следующее.

В целях строительства временной объездной дороги необходимо устройство ее примыкания к автомобильной дороге «Подъезд к садоводческому кооперативу «Здоровье», находящейся в оперативном управлении казенного учреждения Омской области «Управление дорожного хозяйства Омской области» (далее – КУ «УДХ Омской области»).

Статьей 20 Федерального закона от 8 ноября 2007 года № 257-ФЗ «Об автомобильных дорогах и о дорожной деятельности в Российской Федерации и о внесении изменений в отдельные законодательные акты Российской Федерации» (далее – Федеральный закон) установлен порядок обращения заявителей в случае строительства, реконструкции, капитального ремонта пересечений автомобильной дороги с другими автомобильными дорогами и примыкания автомобильной дороги к другой автомобильной дороге.

АО «ТРАНСНЕФТЬ - ЗАПАДНАЯ СИБИРЬ»
Филиал ОРНУ
ВХОДЯЩИЙ
№ 08-02/3604
от «07» 10 2024 г.

Согласно пунктам 2, 4 статьи 20 Федерального закона строительство и реконструкция примыканий одной автомобильной дороги к другой автомобильной дороге допускаются при наличии согласия в письменной форме владельца автомобильной дороги.

Приказом Министерства транспорта и дорожного хозяйства Омской области от 26 декабря 2022 г. № 83-п «Об утверждении Порядка выдачи согласия в письменной форме владельца автомобильной дороги на строительство, реконструкцию, капитальный ремонт, ремонт являющихся сооружениями пересечения автомобильной дороги регионального или межмуниципального значения с другими автомобильными дорогами и примыкания автомобильной дороги регионального или межмуниципального значения к другой автомобильной дороге, а также перечня документов, необходимых для выдачи такого согласия» (далее – Порядок выдачи согласия) определен порядок и орган осуществляющий выдачу согласия – КУ «УДХ Омской области».

Одним из условий выдачи согласия на строительство примыкания, предусмотренных Порядком выдачи согласия, является наличие проектной документации на строительство, примыкания, разработанной на основании ранее выданных владельцем автомобильной дороги технических условий и требований, выполненной индивидуальными предпринимателями или юридическими лицами, которые являются членами саморегулируемых организаций в области архитектурно-строительного проектирования и имеют допуск к указанному виду работ.

Для получения технических условий на строительство временной объездной дороги необходимо обратиться с заявлением в КУ «УДХ Омской области».

Дополнительно сообщаю, что в соответствии с пунктом 7 статьи 20 Федерального закона расходы на строительство, реконструкцию, капитальный ремонт, ремонт примыканий, в том числе расходы на выполнение дополнительных работ, связанных с обеспечением безопасности дорожного движения, водоотведения и исполнением других установленных техническими регламентами требований, несут лица, в интересах которых осуществляются строительство примыканий.

Для введения временного прекращения движения на автомобильной дороге «Подъезд к садоводческому кооперативу «Здоровье» Омскому районному Нефтепроводному управлению акционерного общества «Транснефть-Западная Сибирь» необходимо:

- на основании технических условий, выданных КУ «УДХ Омской области», разработать проектную документацию на строительство временной объездной дороги;
- получить согласие КУ «УДХ Омской области» на присоединение временной объездной дороги к автомобильной дороге «Подъезд к садоводческому кооперативу «Здоровье», выполнить ее строительство;
- разработать проект организации дорожного движения на период введения временного прекращения движения транспортных средств

по автомобильной дороге «Подъезд к садоводческому кооперативу «Здоровье»;

- после завершения указанных мероприятий заблаговременно (не позднее 20 календарных дней) обратится в Министерство транспорта и дорожного хозяйства Омской области с обращением о необходимости введения временного прекращения движения на автомобильной дороге «Подъезд к садоводческому кооперативу «Здоровье».

Первый заместитель Министра

Документ подписан электронной подписью
СВЕДЕНИЯ О СЕРТИФИКАТЕ ЭП
Сертификат: 3370C4F0D0600C98CC27CB3FBB390840
Владелец: Пестряков Дмитрий Александрович
Действителен с 18-12-2023 до 12-03-2025

Д.А. Пестряков

Ю.Л. Харламов
☎ 8 (3812) 35-70-00 (доб. 12065)

Приложение №8. Технические условия КУ Омской области «Управление дорожного хозяйства Омской области» от 08.08.2024 №4060.

19

КАЗЕННОЕ УЧРЕЖДЕНИЕ ОМСКОЙ ОБЛАСТИ
«УПРАВЛЕНИЕ ДОРОЖНОГО ХОЗЯЙСТВА ОМСКОЙ ОБЛАСТИ»

644043, г. Омск, ул. Добровольского 13а, факс 23-75-50, e-mail: office@omskavtodor.ru,
телефон 23-34-12, ИНН 5502050244

08.08.2024 № 09-22/ 4060

на № ТЗС-02-05-103/21186 от
22.07.2024

АО «Транснефть-
Западная Сибирь»
Омское РНУ

О временном прекращении движения

Рассмотрев обращение о временном прекращении движения по автомобильной дороге «Подъезд к садоводческому кооперативу «Здоровье» в связи с планируемыми работами по объекту «Магистральный нефтепродуктопровод «Омск — Москаленки» Ду 350, участок «Омск — Исилькуль» 5,84 — 7,34 км, основная нитка р. Иртыш. Омское РНУ. Реконструкция», КУ «Управление дорожного хозяйства Омской области» сообщает следующее.

В соответствии с частью 2.1 статьи 30 Федерального закона № 257-ФЗ от 18.10.2007 «Об автомобильных дорогах и о дорожной деятельности в Российской Федерации и о внесении изменений в отдельные законодательные акты Российской Федерации», пунктом 4 статьи 3 Закона Омской области №1401-ОЗ от 02.11.2011 «Об автомобильных дорогах и о дорожной деятельности на территории Омской области», постановлением Правительства Омской области № 83-п от 11.04.2012 утвержден порядок (далее - Порядок) осуществления временных ограничений или прекращения движения транспортных средств по автомобильным дорогам регионального или межмуниципального, местного значения.

Таким образом, в целях решения изложенного в обращении вопроса, необходимо руководствоваться указанным Порядком.

Директор учреждения С.С. Коваленко

Согласовано:
А.Г. Зверев
исп. С.В. Морозов
23-29-04

Взаи. инв.№ | Подп. и дата | Инв. № подл.

Изм.	Колуч	Лист	№док	Подп.	Дата	«Магистральный нефтепродуктопровод «Омск-Москаленки» Ду 350, участок «Омск-Исилькуль» 5,84-7,34 км, основная нитка р. Иртыш. Омское РНУ. Реконструкция»	Лист 61

Приложение №9. Письмо министерства природных ресурсов и экологии Омской области от 15.11.2024 №ИСХ-2024/МПР-10734.

МИНИСТЕРСТВО
ПРИРОДНЫХ РЕСУРСОВ
И ЭКОЛОГИИ
ОМСКОЙ ОБЛАСТИ

(МИНПРИРОДЫ ОМСКОЙ ОБЛАСТИ)

ул. Куйбышева, д. 63, г. Омск, 644001
тел./факс: +7 (3812) 39-35-00
e-mail: post@mpr.omskportal.ru
http://mpr.omskportal.ru

Заместителю директора филиала по инженерным изысканиям АО «Транснефть – Западная Сибирь»

К.Н. Захарову

ChernovaDD@gtp.transneft.ru

15.11.2024 №ИСХ-2024/МПР-10734

на ~~№ ГТП-140-504-23/99671 от 24.10.2024~~

Уважаемый Константин Николаевич!

Минприроды Омской области, рассмотрев Ваш запрос о предоставлении информации, сообщает следующее.

В границах объекта: «Магистральный нефтепродуктопровод «Омск-Москаленки» Ду 350, участок «Омск-Исилькуль» 5,84-7,34 км, основная нитка р.Иртыш. Омское РНУ. Реконструкция» (далее - Объект) и в радиусе 1 км от него расположен лесопарковый зеленый пояс города Омска (далее – ЛЗП), созданный постановлением Законодательного Собрания Омской области от 29 ноября 2018 года № 319. Границы ЛЗП установлены постановлением Правительства Омской области от 23 декабря 2020 года № 575-п.

Режим особой охраны природных объектов, расположенных в ЛЗП, регулируется статьей 62.4 Федерального закона от 10 января 2002 года № 7-ФЗ «Об охране окружающей среды».

В границах Объекта действующие и планируемые особо охраняемые природные территории отсутствуют.

Сведения о видах растений и животных, занесенных в Красную книгу Российской Федерации, размещены в информационно-телекоммуникационной сети «Интернет» (далее – сеть «Интернет») на официальном сайте https://redbookrf.ru.

Сведения о видах растений и животных, занесенных в Красную книгу Омской области, а также о численности населения объектов животного мира, в том числе отнесенных к охотничьим ресурсам, об их добыче размещены в сети «Интернет» на официальном сайте Министерства https://mpr.omskportal.ru в блоке «Отраслевая информация», раздела «Управление охраны и использования животного мира» (https://mpr.omskportal.ru/oiv/mpr/otrasl/oxota), в подразделах «Красная книга

Омской области», «Государственный мониторинг объектов животного мира», «Государственный охотхозяйственный реестр»; сведения о наличии охотничьих угодий, закрепленных за охотпользователями, в разделе «Информация для охотника» в подразделе «Схема размещения, использования и охраны охотничьих угодий на территории Омской области» (https://mpr.omskportal.ru/oiv/mpr/ohotnikam/schema).

При этом для получения сведений об объектах животного и растительного мира, обитающих и произрастающих на территории планируемого воздействия, в том числе видах, занесенных в Красную книгу Российской Федерации и Красную книгу Омской области, необходимо проведение инженерно-экологических изысканий. Порядок проведения инженерно-экологических изысканий утвержден приказом Минстроя России от 30 декабря 2016 года № 1033/пр СП 47.13330 «СНиП 11-02-96 Инженерные изыскания для строительства. Основные положения» (далее – СНиП).

СНиП устанавливает основные положения и требования к организации и порядку выполнения инженерных изысканий при изучении природных условий и факторов техногенного воздействия в целях рационального и безопасного использования территорий и земельных участков в их пределах.

Требования СНиП распространяются на выполнение инженерных изысканий для подготовки документов территориального планирования, документации по планировке территории, архитектурно-строительного проектирования, строительства и реконструкции объектов капитального строительства повышенного и нормального уровня ответственности. Положения СНиП обязательны для органов государственной власти и местного самоуправления, юридических и физических лиц, независимо от их форм собственности и принадлежности (включая зарубежные), осуществляющих деятельность в области инженерных изысканий на территории Российской Федерации.

В состав инженерно-экологических изысканий, в том числе должны входить следующие основные виды работ:

- эколого-ландшафтные исследования;
- изучение растительности;
- изучение животного мира.

Технический отчет по результатам инженерно-экологических изысканий должен содержать следующие разделы и информацию:

1. Сведения о климатических, ландшафтных, геоморфологических, гидрологических, гидрогеологических, геологических и инженерно-геологических условиях, о животном мире и растительном покрове территории, включая перечни охраняемых видов растений и животных, с указанием ареалов их распространения; социально-экономические условия территории, в том числе сведения о составе и структуре хозяйственного использования территории, инфраструктуры; сведения о существующих и предполагаемых источниках загрязнения окружающей среды.

2. Рекомендации по снижению неблагоприятных воздействий на окружающую среду на период строительства и эксплуатации объекта.

3. Прогноз возможных неблагоприятных изменений окружающей среды: составление прогноза ожидаемых экологических последствий реализации градостроительной деятельности, в том числе: прогноз загрязнения атмосферного воздуха, почв (или грунтов), поверхностных и подземных вод, донных отложений; прогноз ухудшения качественного состояния земель в зоне предполагаемого воздействия объекта, животного мира и растительного покрова; прогноз негативных экологических последствий, связанных с проявлением опасных природных и природно-антропогенных процессов и техногенных воздействий; прогноз воздействия планируемой градостроительной деятельности на особо охраняемые объекты (природные, историко-культурные, рекреационные) и социально-экономические условия.

Графическая часть должна содержать:

- обзорную карту-схему (ситуационная карта-схема) с указанием зон экологических ограничений;
- карту фактического материала;
- ландшафтную карту;
- карту современного экологического состояния;
- карту прогнозируемого экологического состояния;
- почвенные картографические материалы, карты растительности, животного мира.

При проектировании работ по строительству и реконструкции объектов капитального строительства, в целях предотвращения гибели объектов животного мира, обитающих в условиях естественной свободы, производственная деятельность должна осуществляться в соответствии с постановлением Правительства Российской Федерации от 13 августа 1996 года № 997 «Об утверждении Требований по предотвращению гибели объектов животного мира при осуществлении производственных процессов, а также при эксплуатации транспортных магистралей, трубопроводов, линий связи и электропередачи», а также в соответствии с постановлением Правительства Омской области от 24 апреля 2019 года № 141-п «Об утверждении Требований по предотвращению гибели объектов животного мира при осуществлении производственных процессов, а также при эксплуатации транспортных магистралей, трубопроводов, линий связи и электропередачи на территории Омской области».

Обращаем Ваше внимание, что при осуществлении градостроительной деятельности (территориальном планировании, градостроительном зонировании, планировке территории, архитектурно-строительном проектировании, строительстве, реконструкции, капитальном ремонте объектов капитального строительства) хозяйствующими субъектами должны применяться меры по сохранению охотничьих ресурсов и среды их обитания в соответствии со статьей 52 Федерального закона от 24 июля 2009 года №

209-ФЗ «Об охоте и сохранении охотничьих ресурсов и о внесении изменений в отдельные законодательные акты Российской Федерации».

Согласно статье 77 Федерального закона от 10 января 2002 года № 7-ФЗ «Об охране окружающей среды» юридические и физические лица, причинившие вред окружающей среде в результате ее загрязнения, истощения, порчи, уничтожения, нерационального использования природных ресурсов, деградации и разрушения естественных экологических систем, природных комплексов и природных ландшафтов и иного нарушения законодательства в области охраны окружающей среды, обязаны возместить его в полном объеме в соответствии с законодательством.

Вред окружающей среде, причиненный юридическим лицом или индивидуальным предпринимателем, в том числе на проект, который имеет положительное заключение государственной экологической экспертизы, включая деятельность по изъятию компонентов природной среды, подлежит возмещению заказчиком и (или) юридическим лицом или индивидуальным предпринимателем.

Вред окружающей среде, причиненный юридическим лицом или индивидуальным предпринимателем, возмещается в соответствии с утвержденными в установленном порядке таксами и методиками исчисления размера вреда окружающей среде, а при их отсутствии исходя из фактических затрат на восстановление нарушенного состояния окружающей среды, с учетом понесенных убытков, в том числе упущенной выгоды.

Расчет ущерба исчисляется в соответствии со следующими нормативно-правовыми актами:

- приказ Минприроды России от 8 декабря 2011 года № 948 «Об утверждении Методики исчисления размера вреда, причиненного охотничьим ресурсам»;
- приказ Минприроды России от 28 апреля 2008 года № 107 «Об утверждении Методики исчисления размера вреда, причиненного объектам животного мира, занесенным в Красную книгу Российской Федерации, а также иным объектам животного мира, не относящимся к объектам охоты и рыболовства и среде их обитания»;
- приказ Министерства от 12 мая 2015 года № 27 «Об утверждении такс для исчисления размера взыскания за ущерб, причиненный юридическими и физическими лицами незаконным добыванием или уничтожением редких и находящихся под угрозой исчезновения объектов растительного мира, занесенных в Красную книгу Омской области, и среде их обитания»;
- приказ Министерства от 17 ноября 2011 года № 57 «Об утверждении такс для исчисления размера взыскания за ущерб, причиненный юридическими и физическими лицами незаконным добыванием или уничтожением редких и находящихся под угрозой исчезновения животных, занесенных в Красную книгу Омской области».

На основании вышеизложенного, для оценки воздействия на окружающую Филиалу «Омскгипротрубопровод» необходимо провести инженерно-экологические изыскания, включая разработку природоохранных

мероприятий по предотвращению вредных и нежелательных экологических последствий инженерно-хозяйственной деятельности и обоснование природоохранных и компенсационных мероприятий по сохранению и восстановлению экологической обстановки, а также расчет размера вреда, причиненного объектам животного и растительного мира.

В соответствии с Порядком осуществления государственного мониторинга охотничьих ресурсов и среды их обитания и применения его данных, утвержденным приказом Минприроды России от 27 июля 2021 года № 512, Положением о составе и порядке ведения государственного охотхозяйственного реестра, порядке сбора и хранения содержащейся в нем документированной информации и предоставления ее заинтересованным лицам, утвержденным приказом Минприроды России от 28 июля 2021 года № 519, Порядком ведения государственного учета, государственного кадастра и государственного мониторинга объектов животного мира, утвержденным приказом Минприроды России от 30 июня 2021 года № 456, данные о периодах и путях миграций животных, местах концентраций, размножения и кормовых угодьях не формируются, в связи с чем, направить указанные сведения не представляется возможным.

Заместитель Министра

Документ подписан электронной подписью
СВЕДЕНИЯ О СЕРТИФИКАТЕ ЭП
Сертификат: 34B627BA5F64EE2D7469BD325ADF2549
Владелец: Матвеев Вадим Сергеевич
Действителен с 06-05-2024 до 30-07-2025

В.С. Матвеев

А.Ю. Кульбашная
393-530

Приложение № 10. Письмо министерства природных ресурсов и экологии Омской области от 30.01.2025 №ИСХ-2025/МПР-782.

МИНИСТЕРСТВО
ПРИРОДНЫХ РЕСУРСОВ
И ЭКОЛОГИИ
ОМСКОЙ ОБЛАСТИ
(МИНПРИРОДЫ ОМСКОЙ ОБЛАСТИ)

ул. Куйбышева, д. 63, г. Омск, 644001
тел./факс: +7 (3812) 39-35-00
e-mail: post@mpr.omskportal.ru
http://mpr.omskportal.ru

Заместителю директора филиала по инженерным изысканиям АО «Транснефть – Западная Сибирь» К.Н. Захарову

ChernovaDD@gtp.transneft.ru

30.01.2025 № ИСХ-2025/МПР-782

на №ГТП-140-504-23/3143 от 20.01.2025

Уважаемый Константин Николаевич!

В дополнении к письму №ИСХ-2025/МПР-758 от 29.01.2025 сообщаем что в границах объекта: «Магистральный нефтепродуктопровод «Омск-Москаленки» Ду 350, участок «Омск-Исилькуль» 5,84-7,34 км, основная нитка р. Иртыш. Омское РНУ. Реконструкция» (далее – объект) существующие, проектируемые и перспективные особо охраняемые природные территории регионального и местного значения и охранные (буферные) зоны в радиусе 1 км от объекта отсутствуют.

Дополнительно сообщаем, что в границах зоны изысканий объекта и в радиусе 1 км от нее расположен лесопарковый зеленый пояс города Омска (далее – ЛЗП), созданный постановлением Законодательного Собрания Омской области от 29 ноября 2018 года № 319. Границы ЛЗП установлены постановлением Правительства Омской области от 23 декабря 2020 года № 575-п.

Режим особой охраны природных объектов, расположенных в ЛЗП, регулируется статьей 62.4 Федерального закона от 10 января 2002 года № 7- ФЗ «Об охране окружающей среды».

Заместитель Министра

Документ подписан электронной подписью
СВЕДЕНИЯ О СЕРТИФИКАТЕ ЭП
Сертификат: 34B627BA5F64EE2D7469BD325ADF2549
Владелец: Матвеев Вадим Сергеевич
Действителен с 06-05-2024 до 30-07-2025

В.С. Матвеев

А.Ю. Кульбашная
393-530

Приложение №11. Письмо министерства природных ресурсов и экологии Омской области от 29.01.2025 №ИСХ-2025/МПР-758.

МИНИСТЕРСТВО
ПРИРОДНЫХ РЕСУРСОВ
И ЭКОЛОГИИ
ОМСКОЙ ОБЛАСТИ
(МИНПРИРОДЫ ОМСКОЙ ОБЛАСТИ)

ул. Куйбышева, д. 63, г. Омск, 644001
тел./факс: +7 (3812) 39-35-00
e-mail: post@mpr.omskportal.ru
http://mpr.omskportal.ru

29.01.2025 № ИСХ-2025/МПР-758

на №ГТП-140-504-23/3143 от 20.01.2025

Заместителю директора филиала по инженерным изысканиям АО «Транснефть – Западная Сибирь» К.Н. Захарову

ChernovaDD@gtp.transneft.ru

Уважаемый Константин Николаевич!

Минприроды Омской области, рассмотрев Ваш запрос о предоставлении сведений о выполнении инженерно-экологических изысканий по объекту: «Магистральный нефтепродуктопровод «Омск-Москаленки» Ду 350, участок «Омск-Исилькуль» 5,84-7,34 км, основная нитка р. Иртыш. Омское РНУ. Реконструкция» (далее – объект), сообщает следующее.

В границах объекта существующие, проектируемые и перспективные особо охраняемые природные территории регионального и местного значения отсутствуют.

Дополнительно сообщаем, что в границах зоны изысканий объекта и в радиусе 1 км от нее расположен лесопарковый зеленый пояс города Омска (далее – ЛЗП), созданный постановлением Законодательного Собрания Омской области от 29 ноября 2018 года № 319. Границы ЛЗП установлены постановлением Правительства Омской области от 23 декабря 2020 года № 575-п.

Режим особой охраны природных объектов, расположенных в ЛЗП, регулируется статьей 62.4 Федерального закона от 10 января 2002 года № 7- ФЗ «Об охране окружающей среды».

Заместитель Министра

Документ подписан электронной подписью
СВЕДЕНИЯ О СЕРТИФИКАТЕ ЭП
Сертификат: 34B627BA5F64EE2D7469BD325ADF2549
Владелец: Матвеев Вадим Сергеевич
Действителен с 06-05-2024 до 30-07-2025

В.С. Матвеев

А.Ю. Кульбашная
393-530

Взаи. инв.№ | Подп. и дата | Инв. № подл.

Изм.	Колуч	Лист	№док	Подп.	Дата

«Магистральный нефтепродуктопровод «Омск-Москаленки» Ду 350, участок «Омск-Исилькуль» 5,84-7,34 км, основная нитка р. Иртыш. Омское РНУ. Реконструкция»

Лист 68

Приложение №12. Письмо министерства природных ресурсов и экологии Омской области от 23.01.2025 №ИСХ-535.

МИНИСТЕРСТВО
ПРИРОДНЫХ РЕСУРСОВ
И ЭКОЛОГИИ
ОМСКОЙ ОБЛАСТИ
(МИНПРИРОДЫ ОМСКОЙ ОБЛАСТИ)

ул. Куйбышева, д. 63, г. Омск, 644001
тел./факс: +7 (3812) 39-35-00
e-mail: post@mpr.omskportal.ru
http://mpr.omskportal.ru

23 ЯНВ 2025 № ИСХ – 535

на №ГТП-140-504-23/3478 от 20.01.2025 г.

Заместителю директора по
экологическим изысканиям
филиала
«Омскгипротрубопровод»

К.Н. Захарову

ул. наб. Тухачевского, д. 7,
г., Омск, 644043

ChernovaDD@gtp.transneft.ru

Уважаемый Константин Николаевич!

Министерство природных ресурсов и экологии Омской области (далее – Министерство) рассмотрело Ваше обращение о предоставлении информации в рамках инженерно-экологических изысканий по объекту: «Магистральный нефтепровод «Омск – Москаленки» Ду 350 участок «Омск – Исилькуль» 5,84-7,34 км, основная нитка р. Иртыш. Омское РНУ. Реконструкция» и сообщает следующее.

В границах объекта водно-болотные угодья, внесенные в список Рамсарской конвенции о водно-болотных угодьях, имеющих международное значение главным образом в качестве местообитаний водоплавающих птиц, отсутствуют.

Информация о наличии/отсутствии ключевых орнитологических территорий размещена в сети «Интернет» на официальном сайте Союза охраны птиц России (http://www.rbcu.ru/kotr-siberia/omsk.php).

Заместитель Министра В.С. Матвеев

М.О. Корнеева
(3812) 39-35-14

АО «Гипротрубопровод»
Филиал
«Омскгипротрубопровод»
Вх. № 7585
«31» 01. 2023 20 г.

Приложение №13. Письмо министерства природных ресурсов и экологии Омской области от 26.11.2024 №ИСХ-2024/МПР-11051.

МИНИСТЕРСТВО
ПРИРОДНЫХ РЕСУРСОВ
И ЭКОЛОГИИ
ОМСКОЙ ОБЛАСТИ

(МИНПРИРОДЫ ОМСКОЙ ОБЛАСТИ)

ул. Куйбышева, д. 63, г. Омск, 644001
тел./факс: +7 (3812) 39-35-00
e-mail: post@mpr.omskportal.ru
http://mpr.omskportal.ru

Заместителю директора филиала по инженерным изысканиям АО «Транснефть – Западная Сибирь»

К.Н. Захарову

ChernovaDD@gtp.transneft.ru

26.11.2024 № ИСХ-2024/МПР-11051

на № ГП-140-504-23/107745 от 18.11.2024

Уважаемый Константин Николаевич!

Минприроды Омской области, рассмотрев Ваш запрос о предоставлении информации, сообщает следующее.

В границах объекта: «Магистральный нефтепродуктопровод "Омск-Москаленки" Ду 350, участок "Омск-Исилькуль" 5,84-7,34 км, основная нитка р. Иртыш. Омское РНУ. Реконструкция» (далее – Объект) действующие и планируемые особо охраняемые природные территории регионального и местного значения отсутствуют.

В радиусе 1 км от Объекта расположен лесопарковый зеленый пояс города Омска (далее – ЛЗП), созданный постановлением Законодательного Собрания Омской области от 29 ноября 2018 года № 319. Границы ЛЗП установлены постановлением Правительства Омской области от 23 декабря 2020 года № 575-п.

Режим особой охраны природных объектов, расположенных в ЛЗП, регулируется статьей 62.4 Федерального закона от 10 января 2002 года № 7-ФЗ «Об охране окружающей среды».

В границах Объекта и в радиусе 3 км от него поверхностные водозаборы для использования водного объекта с целью забора (изъятия) водных ресурсов из водных объектов, для целей питьевого и хозяйственно-бытового водоснабжения отсутствуют.

Полномочиями Минприроды Омской области (Указ Губернатора Омской области от 24 января 2011 № 8) не предусмотрено ведение реестра водозаборных скважин, которые используются для целей питьевого и хозяйственно-бытового водоснабжения или технического водоснабжения.

Ведение «Кадастра буровых на воду скважин» осуществляется Омским филиалом ФБУ «ТФГИ по Омской области» (на основании пункта 3.2.7 Положения об Омском филиале, утвержденного приказом ФБУ «ТФГИ» от

1 июля 2011 № 74). Вместе с тем Министерством установлена зона санитарной охраны водозабора АО «ОмскВодоканал» на р. Иртыш в мкр. «Крутая Горка» Октябрьского административного округа г. Омска. Сведения о границах Объекта внесены в Единый государственный реестр недвижимости и находятся в свободном доступе на официальном электронном ресурсе службы Росреестра «Публичная кадастровая карта». Дополнительно сообщаем, что в соответствии с пунктом 16 статьи 105 Земельного кодекса Российской Федерации (далее – Земельный кодекс) зоны санитарной охраны источников питьевого и хозяйственно-бытового водоснабжения являются зонами с особыми условиями использования территорий.

Согласно пункту 24 статьи 106 Земельного кодекса Российской Федерации зоны с особыми условиями использования территорий считаются установленными со дня внесения сведений о зоне с особыми условиями в Единый государственный реестр недвижимости. На основании вышеизложенного, для получения сведений из Единого государственного реестра недвижимости, рекомендуем обратиться в филиал ППК «Роскадастр» по Омской области. В границах Объекта лицензионные участки недр отсутствуют.

Документ подписан электронной подписью
СВЕДЕНИЯ О СЕРТИФИКАТЕ ЭП
Сертификат: 34B627BA5F64EE2D7469BD325ADF2549
Владелец: Матвеев Вадим Сергеевич
Действителен с 06-05-2024 до 30-07-2025

Заместитель Министра В.С. Матвеев

А.Ю. Кульбашная
393-530

Приложение №14. Письмо министерства природных ресурсов и экологии Российской Федерации от 04.02.2025 №15-61/1757-ОГ.

МИНИСТЕРСТВО
ПРИРОДНЫХ РЕСУРСОВ И ЭКОЛОГИИ
РОССИЙСКОЙ ФЕДЕРАЦИИ
(Минприроды России)

ул. Б. Грузинская, д. 4/6, Москва, 125993
Тел. (499) 254-48-00, факс (499) 254-43-10
сайт: www.mnr.gov.ru
e-mail: minprirody@mnr.gov.ru
телетайп 112242 СФЕН

04.02.2025 № 15-61/1757-ОГ

на № _____ от _____

К.Н. Захарову
(филиал «Омскгипротрубопровод»)

ChernovaDD@gtp.transneft.ru

О наличии/отсутствии ООПТ
№ 05015-ОГ/61 от 20.01.2025

Уважаемый Константин Николаевич!

Министерство природных ресурсов и экологии Российской Федерации рассмотрело письмо АО «Гипротрубопровод» от 20.01.2025 № ГТП-140-504-23/3131, представленное Вашим обращением от 20.01.2025 № 05015-ОГ/61, о предоставлении информации о наличии особо охраняемых природных территорий (далее – ООПТ) федерального значения относительно испрашиваемого объекта и в рамках установленной компетенции сообщает.

По сведениям, содержащимся в информационных ресурсах, в радиусе 1000 м от испрашиваемого объекта «Магистральный нефтепродуктопровод «Омск-Москаленки» Ду 350, участок «Омск-Исилькуль» 5,84-7,34 км, основная нитка р. Иртыш. Омское РНУ. Реконструкция», расположенного на территории Омского района Омской области, с географическими координатами, указанными в письме от 20.01.2025 № ГТП-140-504-23/3131, границы ООПТ федерального значения и их охранных зон отсутствуют.

Вместе с тем обращаем внимание, что согласно абзацу девятому статьи 3 Федерального закона от 10.01.2002 № 7-ФЗ «Об охране окружающей среды» хозяйственная и иная деятельность юридических и физических лиц, оказывающая воздействие на окружающую среду, осуществляется на основе принципа презумпции экологической опасности планируемой хозяйственной и иной деятельности.

В случае затрагивания указанным объектом территорий, имеющих ограничения по использованию и подлежащих особой защите (водные объекты, водоохранные зоны и прибрежные защитные полосы, леса, объекты растительного и животного мира, занесенные в Красную книгу Российской Федерации, красные

Исп.: Нагулевич В.В.
Конт. телефон: (499)252-23-61 (доб. 49-39)

книги субъектов Российской Федерации), при проектировании и осуществлении работ необходимо руководствоваться положениями Водного кодекса Российской Федерации, Лесного кодекса Российской Федерации, Земельного кодекса Российской Федерации, иных законодательных и нормативно-правовых актов Российской Федерации и субъектов Российской Федерации.

По вопросу получения информации о наличии ООПТ регионального значения, а также объектов растительного и животного мира, занесенных в красные книги субъектов Российской Федерации, необходимо обращаться в органы исполнительной власти соответствующего субъекта Российской Федерации.

В случае направления в Минприроды России иных аналогичных запросов для получения информации о наличии ООПТ федерального значения, просим предоставлять набор данных (географические координаты и карты/схемы участков недр/земельных участков/объектов) в формате, размещенном на сайте Минприроды России в разделе «Методические документы»:

https://www.mnr.gov.ru/docs/metodicheskie_dokumenty/o_poryadke_podachi_zaprosov_o_nalichii_otsutstvii_osobo_okhranyaemykh_prirodnykh_territoriy_dalee_oo/

Предоставление сведений в цифровом формате обеспечит сокращение сроков на обработку информации.

Заместитель директора Департамента
государственной политики и
регулирования в сфере развития
ООПТ

В.А. Илюхин

Подлинник электронного документа, подписанного ЭП, хранится в системе электронного документооборота Минприроды России
СВЕДЕНИЯ О СЕРТИФИКАТЕ ЭП
Сертификат: 00A2200237569O4F1807E0EA6BD8BB4D5E
Владелец: Илюхин Виктор Анатольевич
Действителен с 29.07.2024 по 22.10.2025

Приложение №15. Письмо администрации Омского муниципального района от 12.12.2024 №Исх-24/ОМС-14054.

Эл.п.

АДМИНИСТРАЦИЯ
Омского муниципального района
Омской области
ул. Лермонтова, 171а, г. Омск, 644009
тел.39-16-01, факс 39-16-00
E-mail: oms@mr.omskportal.ru

12.12.2024 № Исх-24/ОМС-14054
на № ВХ-24/ОМС-10028 от 29.10.2024

Заместителю директора филиала
АО «Омскгипротрубопровод» по
инженерным изысканиям

К.Н. Захарову
ChernovaDD@dtp.transneft.ru

Уважаемый Константин Николаевич!

На Ваше обращение от 24.10.2024 № ГТП-140-504-23/99662 о предоставлении исходных данных для выполнения проектирования по объекту: «Магистральный нефтепродуктопровод «Омск-Москаленки» Ду 350, участок «Омск-Исилькуль» 5,84-7,34 км, основная нитка р. Иртыш. Омское РНУ. Реконструкция» (далее – объект) Администрация Омского муниципального района Омской области (далее – Администрация) сообщает следующее.

С информацией по вопросам, указанным в Вашем запросе, можете ознакомиться в федеральной государственной информационной системе территориального планирования доступ к которой для физических и юридических лиц обеспечивается в соответствии с пунктом 2 статьи 57.1 Градостроительного кодекса Российской Федерации.

В соответствии с пунктом 24 статьи 106 ЗК РФ зоны с особыми условиями использования территорий, в том числе возникающие в силу закона, ограничения использования земельных участков в таких зонах считаются установленными со дня внесения сведений о зоне с особыми условиями использования территории в Единый государственный реестр недвижимости.

Для получения сведений о зонах с особыми условиями использования территорий Вам необходимо обратиться в Управление Федеральной службы государственной регистрации, кадастра и картографии по Омской области.

В приказе Министерства имущественных отношений Омской области от 14.01.2022 № 2-п «Об утверждении перечня земель, отнесенных к особо ценным продуктивным сельскохозяйственным угодьям» содержится информация об особо ценных продуктивных сельскохозяйственных угодьях.

В зоне проведения работ согласно схеме несанкционированные свалки, полигоны ТКО и места захоронения вредных отходов производства отсутствуют, пестициды не применялись.

Особо охраняемые природные территорий (ООПТ) местного значения отсутствуют (согласно перечню особо охраняемых природных территорий Минприроды https://mpr.omskportal.ru/oiv/mpr/etc/Oopt).

Эл.п.

Кроме того, постановлением Правительства Российской Федерации от 16.02.2008 № 87 «О составе разделов проектной документации и требованиях к их содержанию» в составе проектной документации предусмотрен раздел мероприятий по рекультивации нарушенных или загрязненных земельных участков и почвенного покрова.

Выдача технических условий по рекультивации земельных участков, нарушаемых в ходе строительства объекта не предусмотрена действующим законодательством.

Информация по иным, поставленным в заявлении вопросам, в Администрации отсутствует.

Председатель Комитета
земельно-имущественных отношений
и градостроительной деятельности — Е.В. Прохоров

39-16-78

Приложение №16. Письмо администрации Дружинского сельского поселения Омского муниципального района от 21.01.2025 №02-20/33.

АДМИНИСТРАЦИЯ
Дружинского сельского поселения
Омского муниципального района
Омской области
ул.Средняя, д.1/А, с.Дружино, Омского района
Омской области, 644507
тел.: (3812) 790-181, факс: 931-181
ОГРН 1055553037880; ОКПО 04204923
ИНН/КПП 5528025108/552801001
21.01.2025 № 02-20/33
на № ВХ-25/ДРЖОМС-11 от 15.01.2025

Заместителю директора филиала по
инженерным изысканиям Захарову К.Н.

Адрес электронной почты:
ChernovaDD@gtp.transneft.ru

Уважаемый Константин Николаевич!

В ответ на запрос от 18.11.2024г. исходящий № ГТП-140-504-23/107747 о предоставлении информации в отношении территории, расположенной вблизи объекта «Омск-Москаленки» Ду 350, участок «Омск-Исилькуль» 5,84-7,34 км, основная нитка р. Иртыш. Омское РНУ. Реконструкция» (далее - Объект), сообщаю следующее:

- скотомогильники, биотермические ямы и другие захоронения, неблагополучных по особо опасным инфекционным заболеваниям, в радиусе 1 км от Объекта отсутствуют;
- кладбища, крематории, здания и сооружения похоронного назначения в радиусе 1 км от Объекта отсутствуют;
- территории лечебно-оздоровительных местностей, курортов и природно-лечебных ресурсов местного значения в радиусе 2 км от Объекта отсутствуют;
-округа санаторной (горно-санитарной) охраны курортов местного значения отсутствуют.

Также сообщаем, что часть запрашиваемой информации содержится в генеральном плане. В соответствии со статьей 14 Федерального закона от 6 октября 2003 года № 131-ФЗ «Об общих принципах организации местного самоуправления в Российской Федерации» разработка и утверждение генерального плана, предоставление информации из него относится к вопросам местного значения муниципального района.

Таким образом, Ваше письмо было перенаправлено в администрацию Омского муниципального района Омской области для рассмотрения по существу в части своих полномочий.

В соответствии с п. 6 Правил проведения рекультивации и консервации земель, утвержденных постановлением Правительства Российской Федерации от 10.07.2018 № 800 «О проведении рекультивации и консервации земель» (далее - Правила), рекультивации в обязательном порядке подлежат нарушенные земли в случаях, предусмотренных Земельным кодексом Российской Федерации, Лесным кодексом Российской Федерации, другими федеральными законами, а также земли, которые подверглись загрязнению химическими веществами, в том числе радиоактивными, иными веществами и микроорганизмами, содержание которых не соответствует нормативам качества окружающей среды и требованиям законодательства в области обеспечения санитарно-

эпидемиологического благополучия населения, нарушенные земли сельскохозяйственного назначения.

Рекультивация земель осуществляются в соответствии с утвержденными проектом рекультивации земель путем проведения технических и (или) биологических мероприятий.

Разработка проекта рекультивации земель и рекультивация земель, обеспечиваются лицами, деятельность которых привела к деградации земель, в том числе правообладателями земельных участков, лицами, использующими земельные участки на условиях сервитута, публичного сервитута, а также лицами, использующими земли или земельные участки, находящиеся в государственной или муниципальной собственности, без предоставления земельных участков и установления сервитутов.

Состав и содержание проекта по рекультивации утвержден Правилами. Выдача технических условий на рекультивацию земель Правилами не предусмотрена.

Глава Дружинского
сельского поселения Н.А. Ланглиц

М.В. Шкергина
790-181 (110)

Приложение №17. Письмо администрации Дружинского сельского поселения Омского муниципального района от 10.03.2025 №02-20/173.

АДМИНИСТРАЦИЯ
Дружинского сельского поселения
Омского муниципального района
Омской области
ул.Средняя, д.1/А, с.Дружино, Омского района
Омской области, 644507
тел.: (3812) 790-181, факс: 931-181
ОГРН 1055553037880; ОКПО 04204923
ИНН/КПП 5528025108/552801001

10.03.2025 № 02-20/173
на № 02-20/187 от 12.02.2025

Заместителю директора филиала по
инженерным изысканиям Захарову К.Н.

Адрес электронной почты:
ChernovaDD@gtp.transneft.ru

Уважаемый Константин Николаевич!

В ответ на запрос от 11.02.2025г. исходящий № ГТП-140-504-23/10943 о предоставлении информации в отношении территории, расположенной вблизи объекта «Омск-Москаленки» Ду 350, участок «Омск-Исилькуль» 5,84-7,34 км, основная нитка р. Иртыш. Омское РНУ. Реконструкция» (далее - Объект), сообщаю следующее:

- установленные санитарно-защитные зоны скотомогильников, биотермических ям и других захоронений, неблагополучных по особо опасным инфекционным заболеваниям, в радиусе 1 км от Объекта отсутствуют;
- установленные санитарно-защитные зоны кладбищ, крематориев, зданий и сооружений похоронного назначения в радиусе 1 км от Объекта отсутствуют;
- леса, имеющие защитный статус, резервные леса, особо защитные участки лесов, лесопарковые зеленые пояса, находящиеся в ведении Дружинского сельского поселения Омского муниципального района Омской области, отсутствуют.

Глава Дружинского
сельского поселения Н.А. Ланглиц

М.В. Шкергина
790-181 (110)

Приложение №18. Письмо администрации города Омска от 19.11.2024 №Исх-ДАГП-12-02/2786.

АДМИНИСТРАЦИЯ ГОРОДА ОМСКА

ДЕПАРТАМЕНТ АРХИТЕКТУРЫ И ГРАДОСТРОИТЕЛЬСТВА

Гагарина, ул., д.32, к. 1, Омск, 644099

От 19. 11. 2024 № Исх-ДАГП-12-02/2786

на № ГТП-140-504-23/9965 от 24.10.2024

Заместителю директора филиала по инженерным изысканиям
АО «Омскгипротрубопровод»

Захарову К.В.

наб. Тухачевского, д. 7,
г. Омск, 644043

chernovaDD@gtp.transneft.ru

Уважаемый Константин Николаевич!

Администрация города Омска, рассмотрев Ваше обращение от 24.10.2024 № ГПТ-140-504-23/99658 о предоставлении информации для проектирования объекта «Магистральный нефтепродуктопровод «Омск-Москаленки» Ду 350, участок «Омск-Исилькуль» 5,84-7,34 км, основная нитка р. Иртыш. Омское РНУ. Реконструкция.», в рамках своей компетенции сообщает следующее.

Согласно требованиям действующего законодательства Российской Федерации освоение территории города Омска ведется на основании градостроительной документации, в том числе документов территориального планирования.

Документом территориального планирования города Омска является Генеральный план, утвержденный Решением Омского городского Совета от 25.07.2007 № 43 (далее – Генеральный план), согласно которому приняты основные положения по развитию территории и функциональному зонированию города до 2040 года.

Генеральный план размещен на официальном сайте Администрации города Омска: https://admomsk.gosuslugi.ru/deyatelnost/napravleniya-deyatelnosti/gradostroitelstvo/generalnyy-plan/.

На официальном сайте Федеральной государственной информационной системы территориального планирования размещена схема территориального планирования Омской области с изменениями, внесенными постановлением Правительства Омской области от 08.05.2019 № 155-п (https://fgistp.economy.gov.ru/?show_document=true&doc_type=npa&uin=5200000002010220190516 2). Генеральный план (в редакции от 31.01.2024 № 115) размещен с № УИН 52701000020103072023072 01, Генеральный план (в редакции от 30.09.2020 № 255) размещен с № УИН 52701000020103022020100 92.

gtp0900785f99d7802d
Вх. № 114144 от 27.11.2024

Взаи. инв.№ | Подп. и дата | Инв. № подл.

Изм.	Колуч	Лист	№док	Подп.	Дата	«Магистральный нефтепродуктопровод «Омск-Москаленки» Ду 350, участок «Омск-Исилькуль» 5,84-7,34 км, основная нитка р. Иртыш. Омское РНУ. Реконструкция»	Лист 79

В зоне изысканий в границах городского округа город Омск отсутствуют действующие, проектируемые, перспективные особо охраняемые природные территории местного значения.

Сведения об установленных санитарно-защитных зонах технологических объектов, зоны затопления территории отражены в Едином государственном реестре недвижимости (далее - ЕГРН), в том числе в общедоступных сведениях публичной кадастровой карты, размещенной на официальном сайте Федеральной службы государственной регистрации, кадастра и картографии.

В зоне изысканий расположено закрытое Старо-Николаевское кладбище, существующая застройка частными жилыми домами (пос. Николаевка), территории существующих садовых некоммерческих товариществ.

Приказом Федерального агентства воздушного транспорта от 23.10.2023 № 925-П (зарегистрирован в Минюсте России от 22.11.2023 № 76060) установлена приаэродромная территория аэродрома Омск (Центральный) в составе 1-6 подзон. В подзонах устанавливаются ограничения использования объектов недвижимости и осуществления деятельности. Сведения о подзонах отражены в ЕГРН.

Управление общественных отношений и социальных вопросов Администрации города Омска информацией о наличии (отсутствии) родовых угодий, поселений коренных малочисленных народов, районов традиционного природопользования и проживания народов Севера на запрашиваемом участке не располагает.

Здания и сооружения похоронного назначения, а также действующие кладбища города Омска в радиусе 1000 м от участка проведения работ отсутствуют. Информация о наличии поверхностных и подземных источников питьевого и хозяйственно-бытового назначения за границами города Омска отсутствует.

Сведения о количестве и общей площади особо охраняемых природных территорий в соответствии с ч. 1 ст. 9 Федерального закона от 29.11.2007 № 282-ФЗ «Об официальном статистическом учете и системе государственной статистики в Российской Федерации» не являются информацией ограниченного доступа, информация о которых размещена на открытых ресурсах:

1. Официальный сайт Министерства природных ресурсов и экологии Российской Федерации в информационно-телекоммуникационной сети «Интернет» по адресу: http://www.mnr.gov.ru/opendata/7710256289-protected-areas.

2. Портал Правительства Омской области (Министерство природных ресурсов и экологии Омской области) в информационно-телекоммуникационной сети «Интернет» по адресу: https://mpr.omskportal.ru/oiv/mpr/etc/Oopt.

Зоны санитарной охраны водного объекта – река Иртыш, используемого для питьевого, хозяйственно-бытового водоснабжения, утверждены

распоряжением Министерства промышленной политики, транспорта и связи Омской области от 01.10.2010 № 218-р.

Для получения информации о наличии (отсутствии) источников питьевого водоснабжения из поверхностных и подземных водозаборов, находящихся под участком предстоящей застройки, необходимо обратиться в АО «ОмскВодоканал» (644042, город Омск, ул. Маяковского, 2).

Для получения сведений о наличии (отсутствии) зон санитарной охраны источников питьевого водоснабжения, о водно-болотных угодьях и ключевых орнитологических территориях в районе размещения проектируемого объекта рекомендуем обратиться в Министерство природных ресурсов и экологии Омской области (644001, город Омск, ул. Куйбышева, 63).

Для получения информации о наличии (отсутствии) рекреационных зон, зеленых зон, территорий лечебно-оздоровительных местностей, курортов и округов санитарной охраны курортов рекомендуем обратиться в Министерство здравоохранения Омской области (644043, город Омск, ул. Красный Путь, д. 6).

Для получения информации о наличии (отсутствии) территорий традиционного природопользования рекомендуем обратиться в Министерство сельского хозяйства и природопользования Омской области (644043, город Омск, ул. Красный Путь, д. 3).

За информацией о наличии (отсутствии) особо ценных сельскохозяйственных угодий предлагаем обратиться в Министерство имущественных отношений Омской области (644043, город Омск, ул. Орджоникидзе, д. 5).

За информацией о мелиоративных системах и мелиорированных землях предлагаем обратиться в Федеральное государственное бюджетное учреждение «Управление мелиорации земель и сельскохозяйственного водоснабжения по Омской области» (644031, город Омск, ул. 10 лет Октября, д. 215).

Для получения информации о наличии (отсутствии) скотомогильников, биотермических ям рекомендуем обратиться в Управление Россельхознадзора по Омской области (644046, город Омск, ул. Училищная, 10).

Мониторинг загрязнения окружающей среды на территории Омской области проводит Центр по мониторингу загрязнения окружающей среды Федерального государственного бюджетного учреждения «Обь-Иртышское управление по гидрометеорологии и мониторингу окружающей среды».

Согласно действующему законодательству функции по сбору и обработке первичных статистических данных и административных данных о социальных, экономических, демографических, экологических и других общественных процессах входят в полномочия Территориальных органов Федеральной службы государственной статистики, в частности на территории города Омска – Территориального органа Федеральной службы государственной статистики по Омской области (Омскстата) – официального разработчика и собственника указанной информации (644099, город Омск, ул. Орджоникидзе, 3).

Кроме того, в сети «Интернет» на официальном сайте Администрации города Омска (www.admomsk.gosuslugi.ru) в разделе «Развитие» подразделе «Социально-экономическое развитие и проектная деятельность» можно ознакомиться с основными экономическими и социальными показателями города Омска, которые представлены Омскстатом.

В соответствии с положением о Министерстве природных ресурсов и экологии Омской области, утвержденным Указом Губернатора Омской области от 24.01.2011 № 8, Министерство природных ресурсов и экологии Омской области осуществляет функции в сфере обращения с отходами производства и потребления в Омской области, в том числе разрабатывает и утверждает территориальную схему обращения с отходами производства и потребления в Омской области, в том числе с твердыми коммунальными отходами. В связи с изложенным для получения информации о полигонах твердых бытовых отходов и жидких бытовых отходов необходимо обратиться в Министерство природных ресурсов и экологии Омской области (644001, город Омск, ул. Куйбышева, 63).

Согласно постановлению Правительства Российской Федерации от 18.04.2014 № 360 «О зонах подтопления, затопления» зоны затопления, подтопления устанавливаются или изменяются решением Федерального агентства водных ресурсов и содержатся в федеральном органе исполнительной власти, уполномоченном Правительством Российской Федерации на осуществление государственного кадастрового учета, государственной регистрации прав, ведение ЕГРН и представление сведений, содержащихся в ЕГРН.

За информацией о наличии охранной или иной ограничительной зоны и о санитарно-эпидемиологической и медико-биологической обстановке в городе Омске предлагаем обратиться в Федеральную службу по надзору в сфере защиты прав потребителей и благополучия человека по Омской области (Управление Роспотребнадзора по Омской области) (644001, город Омск, ул. 10 лет Октября, д. 98).

Обеспечение санитарно-эпидемиологического благополучия населения возложено на Управление Федеральной службы по надзору в сфере прав потребителей и благополучия человека по Омской области.

За информацией по специализированным организациям предлагаем обратиться в территориальный орган Федеральной налоговой службы России.

Порядок проведения рекультивации земель установлен постановлением Правительства РФ от 10.07.2018 № 800 «О проведении рекультивации и консервации земель». Правила организации ликвидации накопленного вреда окружающей среде утверждены постановлением Правительства РФ от 27.12.2023 № 2323 «Об утверждении Правил организации ликвидации накопленного вреда окружающей среде».

Дополнительно сообщаем, что для лиц установленных частью 2 статьи 57 Градостроительного кодекса Российской Федерации предусмотрена обязанность направлять материалы и результаты инженерных изысканий для размещения в государственной информационной системе обеспечения

градостроительной деятельности (далее – ГИСОГД) в срок не более чем один месяц со дня выполнения инженерных изысканий. Нарушение сроков направления сведений, документов и материалов для размещения в ГИСОГД в соответствии со статьей 9.5.2 Кодекса Российской Федерации об административных правонарушениях от 30.12.2001 № 195-ФЗ влечет наложение административного штрафа на должностных и юридических лиц.

Направляем копию письма департамента имущественных отношений Администрации города Омска № Вн-ДИО/19188 от 06.11.2024 в части своей компетенции.

Приложение: письмо департамента имущественных отношений Администрации города Омска на 1 л. в 1 экз. в эл. виде.

Директор департамента,
главный архитектор города Омска Р.В. Воробьев

Зятнина В.С.
21-67-28
Агафонова О.С.
21-67-51

Приложение №19. Письмо администрации города Омска от 06.11.2024 №Исх-ДИО/19188.

АДМИНИСТРАЦИЯ ГОРОДА ОМСКА

ДЕПАРТАМЕНТ ИМУЩЕСТВЕННЫХ ОТНОШЕНИЙ

Краснофлотская ул., д. 8, Омск, 644024

От 06.11.2024 №Исх-ДИО/19188

На № _____ от _____

Директору департамента архитектуры и градостроительства Администрации города Омска, главному архитектору города Омска

Воробьеву Р.В.

Уважаемый Роман Владимирович!

В соответствии с поручением от 25.10.2024 № Вх-АГ/19642 департамент имущественных отношений Администрации города Омска (далее – департамент) сообщает следующее.

В соответствии с Решением Омского городского Совета от 26.10.2011 № 452 «О департаменте имущественных отношений Администрации города Омска» департамент владеет, пользуется и распоряжается лесными участками, находящимися в муниципальной собственности города Омска, а также осуществляет подготовку предложений об отнесении земельных участков к землям особо охраняемых природных территорий местного значения города Омска в соответствии с действующим законодательством.

В границах объекта: «Магистральный нефтепродуктопровод "Омск-Москаленки" Ду 350, участок "Омск-Исилькуль" 5,84-7,34 км, основная нитка р. Иртыш. Омское РНУ. Реконструкция». (далее – Объект), расположенного на территории Омской области, г. Омска, Омского района, МНПП «Омск – Москаленки» 5,84 – 7,34 км, согласно приложению, отсутствуют особо охраняемые природные территории местного значения, а также городские леса Омского лесничества, которые в соответствии со статьями 12 и 111 Лесного кодекса Российской Федерации отнесены по целевому назначению к защитным лесам.

Информацией о наличии/отсутствии резервных лесов, особо защитных участков лесов, лесопарковых зеленых поясов департамент не располагает.

Первый заместитель директора департамента

Документ подписан электронной подписью
СВЕДЕНИЯ О СЕРТИФИКАТЕ ЭП
Сертификат: 1D675E1368BAEC5DF7F6AEB319937126
Владелец: Стуколова Мария Сергеевна
Действителен с 28-10-2024 до 21-01-2026

М.С. Стуколова

Исп. Залужный А.В.
т.735-076

Приложение №20. Письмо администрации города Омска от 29.01.2025 №Исх-ДАГП-12-02/572.

АДМИНИСТРАЦИЯ ГОРОДА ОМСКА

ДЕПАРТАМЕНТ АРХИТЕКТУРЫ И ГРАДОСТРОИТЕЛЬСТВА

Гагарина, ул., д.32, к. 1, Омск, 644099

От 29.01.2025 № Исх-ДАГ 12-02/572

на № ГТП-140-504-23/3467 от 20.01.2025

Заместителю директора филиала по инженерным изысканиям
АО «Омскгипротрубопровод»

Захарову К.В.

наб. Тухачевского, д. 7,
г. Омск, 644043

ChernovaDD@gtp.transneft.ru

Уважаемый Константин Николаевич!

Рассмотрев Ваше обращение от 20.01.2025 № ГТП-140-504-23/3467, поступившее в адрес Мэра города Омска, о предоставлении информации для проектирования объекта «Магистральный нефтепродуктопровод «Омск-Москаленки» Ду 350, участок «Омск-Исилькуль» 5,84-7,34 км, основная нитка р. Иртыш. Омское РНУ. Реконструкция», сообщаем следующее.

Решением Омского городского Совета от 10.12.2008 № 201 утверждены Правила землепользования и застройки муниципального образования городской округ город Омск Омской области (далее – Правила).

В составе Правил разработана Карта градостроительного зонирования территорий муниципального образования городской округ город Омск Омской области, согласно которой в радиусе 2 км от проектируемого объекта, расположенного на территории города Омска, установлена рекреационная территориальная зона — зона городской рекреации Р-1/336.

Зеленые зоны населенных пунктов в радиусе 2 км от проектируемого объекта, расположенного на территории города Омска, отсутствуют.

Дополнительно сообщаем, что для получения информации о наличии (отсутствии) территорий лечебно-оздоровительных местностей, курортов рекомендуем обратиться в Министерство здравоохранения Омской области (644043, г. Омск, ул. Красный Путь, д. 6).

Испрашиваемая территория частично определяется в границах проекта планировки и проекта межевания территории, утвержденных постановлением Администрации города Омска от 26.12.2016 № 1528-п.

Дополнительно сообщаем, что для лиц установленных частью 2 статьи 57 Градостроительного кодекса Российской Федерации предусмотрена обязанность направлять материалы и результаты инженерных изысканий для размещения в государственной информационной системе обеспечения

градостроительной деятельности (далее – ГИСОГД) в срок не более чем один месяц со дня выполнения инженерных изысканий. Нарушение сроков направления сведений, документов и материалов для размещения в ГИСОГД в соответствии со статьей 9.5.2 Кодекса Российской Федерации об административных правонарушениях от 30.12.2001 № 195-ФЗ влечет наложение административного штрафа на должностных и юридических лиц.

Директор департамента,
главный архитектор города Омска Р.В. Воробьев

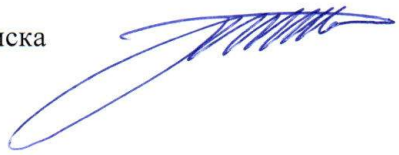

Вологодская А.Е. 21-67-29
Вахрамеева Е.А. 21-67-51

Приложение №21. Письмо АО «ОмскВодоканал» от 31.10.2024 №И.ОмВК-3/102024-049.

АО «ОмскВодоканал»

ул. Маяковского, д. 2,
г. Омск, 644042
Телефон: +7(3812) 53-00-11, 31-46-41,
Факс: + 7 (3812) 31-99-21, 31-95-31
E-mail: office_omsk@rosvodokanal.ru
omsk.rosvodokanal.ru
ИНН 5504097128 КПП 550401001

РОСВОДОКАНАЛ
Омск

31.10.2024 №И.ОмВК-3/102024-049

на № ГТП-140-504-23/99660 от 24.10.2024

Заместителю директора
филиала «Омскгипротрубопровод»
АО «Гипротрубопровод»
Захарову К.Н.
наб. Тухачевского, д.7
644043, г. Омск

На Ваше обращение № ГТП-140-504-23/99660 от 24.10.2024 по вопросу реализации объекта: «Магистральный нефтепродуктопровод «Омск-Москаленки» Ду350, участок «Омск-Исилькуль» 5,84-7,34 км, основная нитка р. Иртыш. Омское РНУ. Реконструкция», сообщаем, что в границах участка работ, обозначенного на предоставленной схеме размещения объекта, отсутствуют поверхностные и подземные источники водоснабжения, объекты водозабора, находящиеся на обслуживания АО «ОмскВодоканал».

Распоряжением Министерства промышленной политики, транспорта и связи Омской области от 01.10.2010 № 218-р «Об утверждении проекта зон санитарной охраны водного объекта и установлении границ и режима зон санитарной охраны источников питьевого и хозяйственно-бытового водоснабжения» утвержден проект ЗСО водного объекта-р. Иртыш, используемого для питьевого, хозяйственно-бытового водоснабжения: «Проекты зон санитарной охраны водозаборов «Падь», «Заря», и п. Крутая горка в г. Омске и установлены границы и режим зон санитарной охраны источников питьевого и хозяйственно-бытового водоснабжения-водозаборов «Падь», «Заря» и п. Крутая горка на р. Иртыш.

Распоряжением Министерства природных ресурсов и экологии Омской области от 29.11.2022 № 278 установлены: зона санитарной охраны водозабора «Заря» АО «ОмскВодоканал» на р. Иртыш, зона санитарной охраны водозабора «Падь» АО «ОмскВодоканал» на р. Иртыш, зона санитарной охраны водозабора АО «ОмскВодоканал» на р. Иртыш в мкр. «Крутая Горка» Октябрьского административного округа г. Омска.

Сведения о зонах санитарной охраны водозаборов АО «ОмскВодоканал» содержатся в разделе «зоны с особыми условиями использования территории» онлайн-сервиса «публичная кадастровая карта».

В части предоставления информации о зонах санитарной охраны подземных источников водоснабжения, сообщаем, что на участке изысканий и в непосредственной близости от него отсутствуют подземные водозаборы (скважины), находящиеся на обслуживания АО «ОмскВодоканал». По вопросу получения информации о пространственных границах ближайших подземных источников водоснабжения (скважин), предлагаем Вам обратиться в Омский филиал БУ «Территориальный фонд геологической информации по Сибирскому Федеральному округу» по адресу: г. Омск, ул. Октябрьская, д.190.

Для водозабора технической воды (насосная станция первого подъема), расположенного по ул. Загородная,1 к.1 (литера А) зона санитарной охраны не установлена.

Информация об источниках водоснабжения (поверхностных и подземных), санитарно-защитных зонах сооружений, расположенных на территории Омской области, в АО «ОмскВодоканал» отсутствует.

Приложение:

1. Распоряжение Министерства промышленной политики, транспорта и связи Омской области от 01.10.2010 № 218-р в 1 экз. на 6 л.
2. Схема в 1 экз. на 1 л.

Исполняющий обязанности
Главного инженера Сергей Анатольевич Шехматов

Минаева Ольга Николаевна
31-01-96

Копия 4 л. 01.11.

Министерство промышленной политики, транспорта и связи Омской области

РАСПОРЯЖЕНИЕ

01 октября 20 10 года № 218-р

г. Омск

Об утверждении проекта зон санитарной охраны водного объекта и установлении границ и режима зон санитарной охраны источников питьевого и хозяйственно-бытового водоснабжения

В соответствии с подпунктами 52.1, 52.2 пункта 9 Положения о Министерстве промышленной политики, транспорта и связи Омской области, утвержденного Указом Губернатора Омской области от 16 июня 2009 года № 57, санитарно-эпидемиологическими заключениями Управления Роспотребнадзора по Омской области от 26 декабря 2006 года № 55.01.02.000.Т.003336.12.06, № 55.01.02.000.Т.003337.12.06, на основании обращения открытого акционерного общества "ОмскВодоканал" от 31 августа 2010 года № 11337/10:

1. Утвердить проект зон санитарной охраны водного объекта - р. Иртыш, используемого для питьевого, хозяйственно-бытового водоснабжения: "Проекты зон санитарной охраны водозаборов "Падь", "Заря" и п. Крутая горка в г. Омске".

2. Установить границы и режим зон санитарной охраны источников питьевого и хозяйственно-бытового водоснабжения - водозаборов "Падь", "Заря" и п. Крутая горка на р. Иртыш, согласно приложениям № 1, 2 к настоящему распоряжению.

Министр А.В. Горбунов

Верно
Консультант отдела документационного обеспечения и организационного обеспечения
01.10

Взаи. инв.№	Подп. и дата	Инв. № подл.

Изм.	Колуч	Лист	№док	Подп.	Дата	«Магистральный нефтепродуктопровод «Омск-Москаленки» Ду 350, участок «Омск-Исилькуль» 5,84-7,34 км, основная нитка р. Иртыш. Омское РНУ. Реконструкция»	Лист 89

Приложение № 1
к распоряжению Министерства
промышленной политики, транспорта
и связи Омской области
от 01 октября 2010 № 218-р

ГРАНИЦЫ

зон санитарной охраны источников питьевого и хозяйственно-бытового водоснабжения - водозаборов "Падь", "Заря" и п. Крутая горка на р. Иртыш

№ п/п	Наименование водозабора	Границы			
			1 пояс	2 пояс	3 пояс
1.	Водозабор "Падь"	Верхняя	200 м выше по течению р. Иртыш от левой шпоры ковша водозабора	Створ перехода р. Иртыш государственной границы с Республикой Казахстан	Створ перехода р. Иртыш государственной границы с Республикой Казахстан
		Нижняя	100 м ниже по течению р. Иртыш от правой шпоры ковша водозабора	Ниже по течению р. Иртыш шириной 250 м	Ниже по течению р. Иртыш шириной 250 м
		По прилегающему берегу к водозабору	100 м от линии уреза воды р. Иртыш летне-осенней межени	500 м от линии уреза воды р. Иртыш в осеннюю межень	3 км от линии уреза воды р. Иртыш в осеннюю межень
		В направлении к противоположному берегу от водозабора	Полоса акватории р. Иртыш шириной в 100 м	500 м от линии уреза воды р. Иртыш в осеннюю межень	3 км от линии уреза воды р. Иртыш в осеннюю межень
2.	Водозабор "Заря"	Верхняя	200 м выше по течению р. Иртыш вдоль водозабора	Створ перехода р. Иртыш государственной границы с Республикой Казахстан	Створ перехода р. Иртыш государственной границы с Республикой Казахстан
		Нижняя	100 м ниже по течению р. Иртыш вдоль	Ниже по течению р. Иртыш шириной 250 м	Ниже по течению р. Иртыш шириной 250 м

			водозабора		
		По прилегающему берегу к водозабору	100 м от линии уреза воды р. Иртыш летне-осенней межени	500 м от линии уреза воды р. Иртыш в осеннюю межень	3 км от линии уреза воды р. Иртыш в осеннюю межень
		В направлении к противоположному берегу от водозабора	Полоса акватории р. Иртыш шириной в 200 м	500 м от линии уреза воды р. Иртыш в осеннюю межень	3 км от линии уреза воды р. Иртыш в осеннюю межень
3.	Водозабор п. Крутая горка	Верхняя	200 м выше по течению р. Иртыш от оголовка водозабора	Створ перехода р. Иртыш государственной границы с Республикой Казахстан	Створ перехода р. Иртыш государственной границы с Республикой Казахстан
		Нижняя	100 м ниже по течению р. Иртыш от оголовка водозабора	Ниже по течению р. Иртыш шириной 250 м	Ниже по течению р. Иртыш шириной 250 м
		По прилегающему берегу к водозабору	100 м от линии уреза воды р. Иртыш летне-осенней межени	500 м от линии уреза воды р. Иртыш в осеннюю межень	3 км от уреза линии воды р. Иртыш в осеннюю межень
		В направлении к противоположному берегу от водозабора	Полоса акватории р. Иртыш шириной в 100 м	500 м от линии уреза воды р. Иртыш в осеннюю межень	3 км от линии уреза воды р. Иртыш в осеннюю межень

Приложение № 2
к распоряжению Министерства
промышленной политики, транспорта
и связи Омской области
от 01 октября 2002 № 218-р

РЕЖИМ
зон санитарной охраны источников питьевого и хозяйственно-бытового водоснабжения - водозаборов "Падь", "Заря" и п. Крутая горка на р. Иртыш

№ п/п	Пояс	Режим использования
1.	I пояс ЗСО	Территория первого пояса ЗСО должна быть спланирована для отвода поверхностного стока за ее пределы, озеленена, ограждена и обеспечена охраной. Дорожки к сооружениям должны иметь твердое покрытие. Не допускается: посадка высокоствольных деревьев; все виды строительства, не имеющие непосредственного отношения к эксплуатации, реконструкции и расширению водопроводных сооружений, в т.ч. прокладка трубопроводов различного назначения; размещение жилых и хозяйственно-бытовых зданий; проживание людей; применение ядохимикатов и удобрений. Здания должны быть оборудованы канализацией с отведением сточных вод в ближайшую систему бытовой или производственной канализации или на местные станции очистных сооружений, расположенные за пределами первого пояса ЗСО с учетом санитарного режима на территории второго пояса. В исключительных случаях при отсутствии канализации должны устраиваться водонепроницаемые приемники нечистот и бытовых отходов, расположенные в местах, исключающих загрязнение территории первого пояса ЗСО при их вывозе. Не допускается спуск любых сточных вод, в т.ч. сточных вод водного транспорта, а также купание, стирка белья, водопой скота и другие виды водопользования, оказывающие влияние на качество воды. Акватория первого пояса ограждается буями и другими предупредительными знаками. На судоходных водоемах над водоприемником должны устанавливаться бакены с освещением.
2.	2 пояс ЗСО	Выявление объектов, загрязняющих источники водоснабжения, с разработкой конкретных водоохранных мероприятий, обеспеченных источниками финансирования, подрядными организациями и согласованных с центром государственного санитарно-эпидемиологического надзора. Регулирование отведения территории для нового строительства жилых, промышленных и сельскохозяйственных объектов, а также согласование изменений технологий действующих предприятий, связанных с повышением степени опасности

		загрязнения сточными водами источника водоснабжения. Недопущение отведения сточных вод в зоне водосбора источника водоснабжения, включая его притоки, не отвечающих гигиеническим требованиям к охране поверхностных вод. Все работы, в т.ч. добыча песка, гравия, дноуглубительные в пределах акватории ЗСО допускаются по согласованию с центром государственного санитарно-эпидемиологического надзора лишь при обосновании гидрологическими расчетами отсутствия ухудшения качества воды в створе водозабора. Использование химических методов борьбы с эвтрофикацией водоемов допускается при условии применения препаратов, имеющих положительное санитарно-эпидемиологическое заключение государственной санитарно-эпидемиологической службы Российской Федерации. При наличии судоходства необходимо оборудование судов, дебаркадеров и брандвахт устройствами для сбора фановых и подсланевых вод и твердых отходов; оборудование на пристанях сливных станций и приемников для сбора твердых отходов. Не производятся рубки леса главного пользования и реконструкции, а также закрепление за лесозаготовительными предприятиями древесины на корню и лесосечного фонда долгосрочного пользования. Допускаются только рубки ухода и санитарные рубки леса. Запрещение расположения стойбищ и выпаса скота, а также всякое другое использование водоема и земельных участков, лесных угодий в пределах прибрежной полосы шириной не менее 500 м, которое может привести к ухудшению качества или уменьшению количества воды источника водоснабжения. Использование источников водоснабжения в пределах второго пояса ЗСО для купания, туризма, водного спорта и рыбной ловли допускается в установленных местах при условии соблюдения гигиенических требований к охране поверхностных вод, а также гигиенических требований к зонам рекреации водных объектов. В границах второго пояса зоны санитарной охраны запрещается сброс промышленных, сельскохозяйственных, городских и ливневых сточных вод, содержание в которых химических веществ и микроорганизмов превышает установленные санитарными правилами гигиенические нормативы качества воды. Границы второго пояса ЗСО на пересечении дорог, пешеходных троп и пр. обозначаются столбами со специальными знаками.
3.	3 пояс ЗСО	Выявление объектов, загрязняющих источники водоснабжения, с разработкой конкретных водоохранных мероприятий, обеспеченных источниками финансирования, подрядными организациями и согласованных с центром государственного санитарно-эпидемиологического надзора. Регулирование отведения территории для нового строительства жилых, промышленных и сельскохозяйственных объектов, а также согласование изменений технологий действующих предприятий, связанных с повышением степени опасности загрязнения сточными водами источника водоснабжения. Недопущение отведения сточных вод в зоне водосбора

		источника водоснабжения, включая его притоки, не отвечающих гигиеническим требованиям к охране поверхностных вод. Все работы, в т.ч. добыча песка, гравия, дноуглубительные в пределах акватории ЗСО допускаются по согласованию с центром государственного санитарно-эпидемиологического надзора лишь при обосновании гидрологическими расчетами отсутствия ухудшения качества воды в створе водозабора. Использование химических методов борьбы с эвтрофикацией водоемов допускается при условии применения препаратов, имеющих положительное санитарно-эпидемиологическое заключение государственной санитарно-эпидемиологической службы Российской Федерации. При наличии судоходства необходимо оборудование судов, дебаркадеров и брандвахт устройствами для сбора фановых и подсланевых вод и твердых отходов; оборудование на пристанях сливных станций и приемников для сбора твердых отходов.

Схема границ участков II и III ЗСО водозаборов г. Омска в районе проектируемого объекта.

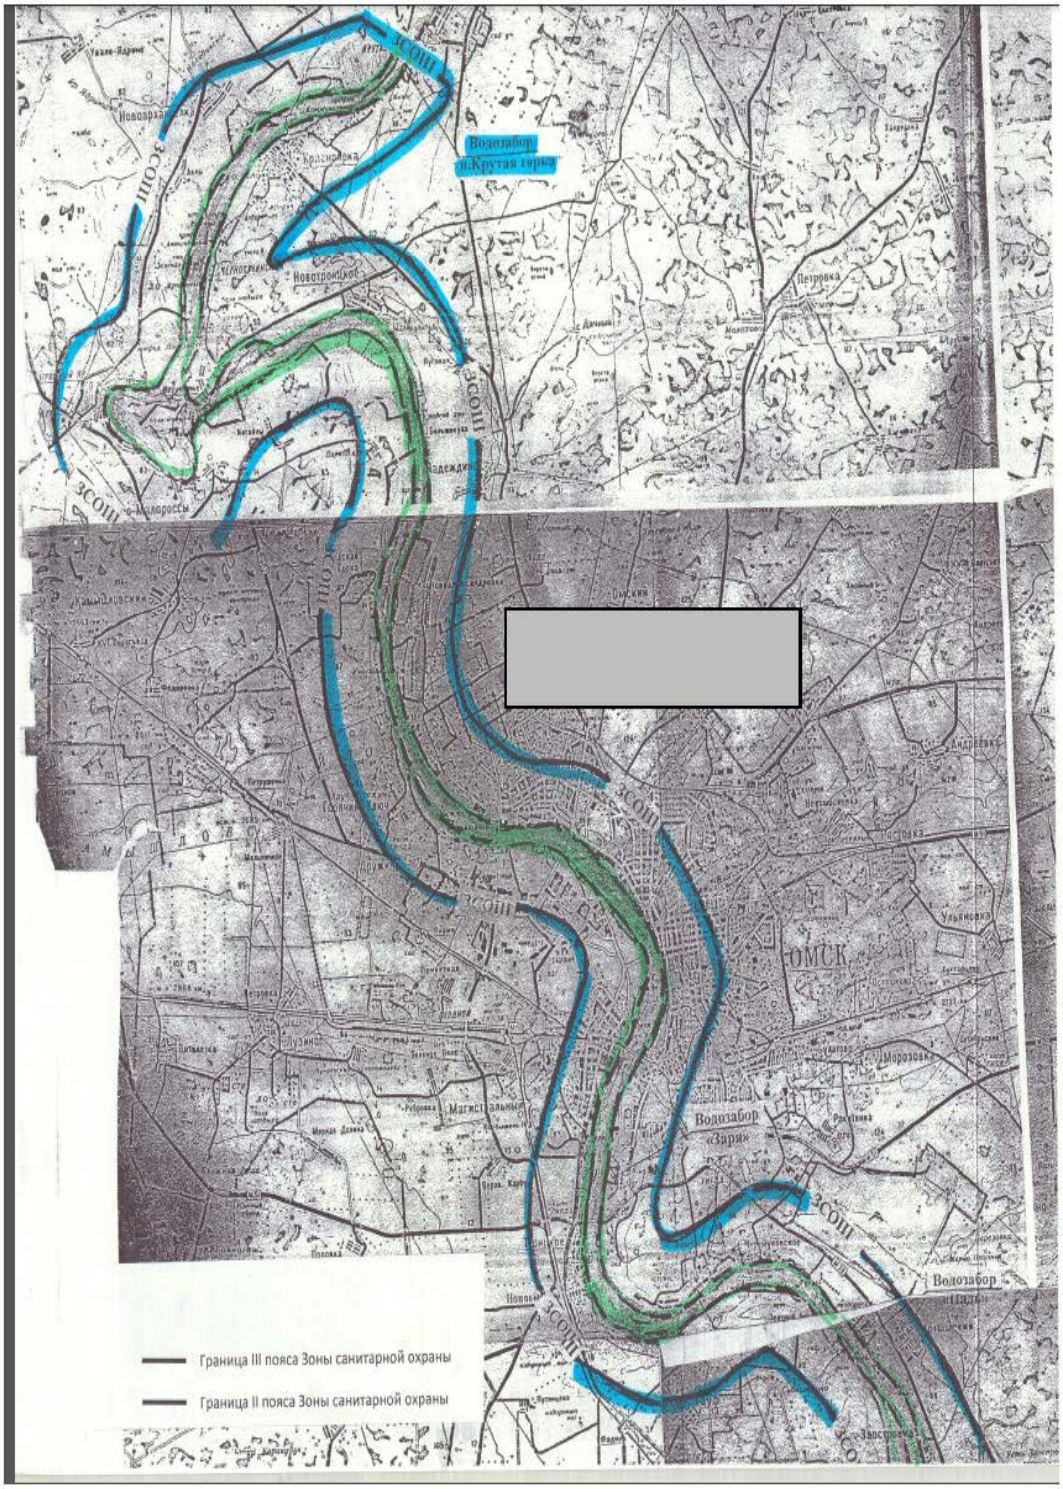

Приложение №22. Письмо главного управления ветеринарии Омской области от 28.10.2024 №Исх-24/ГУВ-2572.

ГЛАВНОЕ УПРАВЛЕНИЕ ВЕТЕРИНАРИИ ОМСКОЙ ОБЛАСТИ
ул. Красногвардейская, 42 г. Омск, 644099,
тел/факс (3812) 53-35-05
E-mail: guv_omsk@mail.ru
http://guv.omskportal.ru
ОКПО/ОКВЭД 51634798/7513
ОГРН 1025500989821
ИНН/КПП 5504057005/550401001

28.10.2024 №Исх-24/ГУВ-2572
На № _____ от _____
(о наличии(отсутствии) скотомогильников)

Заместителю директора по инженерным изысканиям филиала «Омскгипротрубопровод»

К.Н. Захарову

E-mail:ChernovaDD@gtp.transneft.ru

Уважаемый Константин Николаевич!

На участках работ по объекту: «Магистральный нефтепродуктопровод «Омск-Москаленки» Ду 350, участок «Омск-Исилькуль» 5,84-7,34, основная нитка р. Иртыш. Омское РНУ. Реконструкция», а также в радиусе 3000 метров от него скотомогильников, сибиреязвенных скотомогильников, биотермических ям и мест захоронения животных, павших от сибирской язвы, согласно представленной схеме не зарегистрировано.

Начальник
Главного управления В.П. Плащенко

В.В. Зензин
53-23-19

Приложение №23. Письмо министерство природных ресурсов и экологии Омской области от26.02.2025 №Исх1747.

МИНИСТЕРСТВО
ПРИРОДНЫХ РЕСУРСОВ
И ЭКОЛОГИИ
ОМСКОЙ ОБЛАСТИ
(МИНПРИРОДЫ ОМСКОЙ ОБЛАСТИ)

ул. Куйбышева, д. 63, г. Омск, 644001
тел./факс: +7 (3812) 39-35-00
e-mail: post@mpr.omskportal.ru
http://mpr.omskportal.ru

26 ФЕВ 2025 № Исх. 1747
№ ГТП-14-504-23/12670 от 17.02.2025
на

АО «Гипротрубопровод»

ChernovaDD@gtp.transneft.ru

наб. Тухачевского д. 7,
г. Омск, 644043.

Министерство природных ресурсов и экологии Омской области, рассмотрев ваш запрос по объекту «Магистральный нефтепродуктопровод «Омск-Москаленки» Ду 350, участок «Омск-Исилькуль» 5,84-7,34 км, основная нитка р. Иртыш. Омское РНУ. Реконструкция» (далее – Объект), сообщает следующее.

Информация о действующих объектах размещения отходов, объектах размещения твердых коммунальных отходов, введенных в эксплуатацию до 1 января 2019 г. и не имеющих документации, предусмотренной законодательством Российской Федерации, а также о несанкционированных свалках, расположенных на территории Омской области, размещена в информационно-телекоммуникационной сети «Интернет» на официальном сайте Минприроды Омской области mpr.omskportal.ru в разделе «Территориальная схема в области обращения с отходами производства и потребления Омской области» (приложения № 8, 11 и 12 к территориальной схеме обращения с отходами производства и потребления в Омской области, утвержденной приказом Минприроды Омской области от 26 мая 2020 г. № 39).

В радиусе 1 км от проектируемого Объекта расположено 2 участка недр местного значения, которые предоставлены в пользование ООО «Благоустройство» (ИНН 5507174726) с целью:

- геологического изучения разведки и добычи суглинков на месторождении «Нефтяник», расположенном в п. Николаевка Советского административного округа г. Омска (лицензия ОМС 80251 ТР от 07.03.2018);
- разведки и добычи суглинков на Николаевском месторождении, расположенном на правом берегу р. Иртыш, в 2,6 км северо-западнее п. Николаевка в Советском административном округе г. Омска (лицензия ОМС 025381 ТЭ от 03.07.2024).

Заместитель Министра В. С. Матвеев

Приложение №24. Письмо главного управления лесного хозяйства Омской области от 02.11.2024 №5053-ГУЛХ.

ПРАВИТЕЛЬСТВО ОМСКОЙ ОБЛАСТИ

ГЛАВНОЕ УПРАВЛЕНИЕ
ЛЕСНОГО ХОЗЯЙСТВА
ОМСКОЙ ОБЛАСТИ

Куйбышева ул., д. 63, г. Омск, 644001
Тел./факс (381-2) 95-76-86
E-mail: POST@gulh.omskportal.ru
ОКПО 82995828, ОГРН 1085543000289
ИНН/КПП 5503202387/550401001

Заместителю директора филиала
«Омскгипротрубопровод» по
инженерным изысканиям АО
«Гипротрубопровод»
К.Н. Захарову

наб. Тухачевского, д. 7, г. Омск,
644043

На № 02 НОЯ 2024 ГТП-140-504-23/99900 № 5053-ГУЛХ от 25.10.2024

О предоставлении информации

Главное управление лесного хозяйства Омской области, рассмотрев Ваше обращение, сообщает, что земельный участок в границах объекта: «Магистральный нефтепродуктопровод «Омск – Москаленки» Ду 350, участок «Омск – Исилькуль» 5,84 – 7,34 км, основная нитка р. Иртыш. Омское РНУ. Реконструкция», не пересекает земли лесного фонда.

Первый заместитель начальника Е.М. Старокожев

В.О. Придыбайло
95-76-88

Приложение №25. Письмо министерства культуры Омской области от 10.03.2025 №ИСХ-2025/МКТ-1858.

МИНИСТЕРСТВО КУЛЬТУРЫ ОМСКОЙ ОБЛАСТИ

Гагарина ул., д. 22, Омск, 644099
тел. (3812) 20-06-27, факс (3812) 20-08-50
e-mail: mail@mincult.omskportal.ru
ОГРН 1045504007713
ИНН 5503079180, КПП 550301001

10.03.2025 № ИСХ-2025/МКТ-1858
на № _____ от _____

АО «Гипротрубопровод» Филиал «Омскгипротрубопровод»
Набережная Тухачевского, д. 7,
г. Омск, 644043
ChernovaDD@gtp.transneft.ru

ПРЕДВАРИТЕЛЬНОЕ ЗАКЛЮЧЕНИЕ
о наличии (отсутствии) объектов культурного наследия, включенных в единый государственный реестр объектов культурного наследия (памятников истории и культуры) народов Российской Федерации, выявленных объектов культурного наследия, объектов, обладающих признаками объектов культурного наследия, охранных и защитных зон объектов культурного наследия на земельных участках (землях), подлежащих хозяйственному освоению (земляным, строительным и иным работам) на территории Омской области

Министерством культуры Омской области, являющимся исполнительным органом, уполномоченным в сфере сохранения и государственной охраны объектов культурного наследия на территории Омской области (далее – Министерство), рассмотрены материалы по выбору земельных участков для реализации проекта: «Магистральный нефтепродуктопровод "Омск-Москаленки" Ду 350, участок "Омск-Исилькуль" 5,84-7,34 км, основная нитка р. Иртыш. Омское РНУ. Реконструкция» (далее – Объект проектирования).

Данные о проведенных ранее историко-культурных исследованиях на территории Объекта проектирования: Иващенко С.Н. «Отчет о проведении археологичского исследовании территории выделенной под «замену участка нефтепровода ТОН-2 в Москаленском, Марьяновском, Любинском, Омском районах Омской области и в г. Омске». Омск, 2006.

2

Прищенко С.В. «Отчет о научно-исследовательской работе по подготовке данных для регламентации хозяйственной деятельности по обеспечению сохранности объектов историко-культурного наследия в зоне строительства «ВОЛП Омск-ПКУ-148,2. 1 этап. Строительство». Омск, 2017

Данные о наличии объектов культурного (в том числе археологического) наследия: Объекты культурного (в том числе – археологического) наследия, включенные в Единый государственный реестр объектов культурного наследия и Список всемирного наследия, а также отдельные объекты культурного наследия федерального значения, перечень которых утверждается Правительством Российской Федерации, выявленные объекты культурного наследия, зоны охраны/защитные зоны объектов культурного наследия, а также объекты, обладающие признаками объектов культурного наследия на территории Объекта проектирования отсутствуют. Работы предполагаются на ранее антропогенно и техногенно освоенной территории.

Условия освоения территории Земельного участка: РАЗРЕШЕНЫ все виды работ строго в границах Объекта проектирования, указанных в приложении к письму АО «Гипротрубопровод» Филиал «Омскгипротрубопровод» исх. № ГТП-140-504-23/13431 от 19.02.2025 г. 2 В соответствии со ст. 36 Федерального Закона «Об объектах культурного наследия (памятниках истории и культуры) народов Российской Федерации», в случае обнаружения в ходе работ признаков объектов культурного (в том числе – археологического) наследия немедленно приостановить работы и известить Министерство (тел. 20-02-49, 20-04-59).

Заместитель Министра

Документ подписан электронной подписью
СВЕДЕНИЯ О СЕРТИФИКАТЕ ЭП
Сертификат: 00FB1D52CE15107B1FF42678D16374BF8D
Владелец: Безродная Ольга Анатольевна
Действителен с 15-07-2024 до 08-10-2025

О.А. Безродная

Климов Григорий Александрович
20-04-59

Взаи. инв.№ | Подп. и дата | Инв. № подл.

Изм.	Колуч	Лист	№док	Подп.	Дата

«Магистральный нефтепродуктопровод «Омск-Москаленки» Ду 350, участок «Омск-Исилькуль» 5,84-7,34 км, основная нитка р. Иртыш. Омское РНУ. Реконструкция»

Лист 100

Приложение №26. Письмо Федерального агентства водных ресурсов Ниже-Обское бассейновое водное управление (Нижне-Обское БВУ) от 30.10.2024 №09-596/24.

Д. Д. Черновой

МИНИСТЕРСТВО ПРИРОДНЫХ РЕСУРСОВ И ЭКОЛОГИИ РОССИЙСКОЙ ФЕДЕРАЦИИ
(Минприроды России)

ФЕДЕРАЛЬНОЕ АГЕНТСТВО ВОДНЫХ РЕСУРСОВ
(Росводресурсы)

НИЖНЕ-ОБСКОЕ БАССЕЙНОВОЕ ВОДНОЕ УПРАВЛЕНИЕ (Нижне-Обское БВУ)

Отдел водных ресурсов по Омской области

ул. Степная , 220, г.Омск 644046
тел. / ф.(3812) 53-52-32
E-mail:omvod98@yandex.ru

от 30.10.2024 № 09-596/24
на № 4747972206 от 25.10.2024

Уважаемая Дарья Дмитриевна!

В ответ на Ваше заявление от 25.10.2024 года № 4747972206 (вх. № 428/24 от 25.10.2024) сообщаем, что запрошенные Вами сведения о предоставлении сведений из государственного водного реестра по водному объекту – протока реки Иртыш (согласно приложенной схеме) по формам: 1.18-гвр «Водные объекты. Состояние и качество вод», 1.9-гвр «Водные объекты. Изученность», 2.5-гвр «Государственная регистрация», 2.10-гвр «Использование водных объектов. Забор воды из водных объектов», 2.11-гвр «Использование водных объектов. Водоотведение», 2.12-гвр «Использование водных объектов без изъятия вод», 2.13-гвр «Водоохранные зоны и прибрежные защитные полосы водных объектов», 2.14-гвр «Зоны санитарной охраны источников питьевого и хозяйственно-бытового водоснабжения, округа санитарной (горно-санитарной) охраны лечебно-оздоровительных местностей и курортов», 3.1-гвр «Водохозяйственные системы», 3.2-гвр «Гидротехнические сооружения, расположенные на водных объектах», 3.3-гвр «Сооружения, расположенные на водных объектах» отсутствуют в государственном водном реестре.

Начальник отдела водных ресурсов
по Омской области Нижне-Обского БВУ
Т. Н. Барко

(подпись)
30.10.2024
(дата)

Коробчук Ангелина Евгеньевна
(3812) 51-07-51

Приложение №27. Письмо министерства имущественных отношений Омской области от 20.11.2024 №ИСХ-24/МИО/03-03/16266.

МИНИСТЕРСТВО ИМУЩЕСТВЕННЫХ ОТНОШЕНИЙ ОМСКОЙ ОБЛАСТИ

Орджоникидзе ул., д. 5, г. Омск, 644043
Тел.: (3812) 23-22-63, факс (3812) 23-25-63
E-mail: post@mio.omskportal.ru

20 НОЯ 2024 № ИСХ-24/МИО/03-03/16266

на ИСХ. № ГТП-140-504-23/84897

Филиал АО
«ГИПРОТРУБОПРОВОД»
«ОМСКГИПРОТРУБОПРОВОД»

Тухачевского наб., д. 7, г. Омск,
Омская обл., 644043

chernovaDD@gtp.transneft.ru

О рассмотрении запроса об особо ценных сельскохозяйственных угодьях

Министерство имущественных отношений Омской области, рассмотрев запрос от 24.10.2024 № ГТП-140-504-23/99678 о предоставлении сведений о наличии или отсутствии особо ценных продуктивных сельскохозяйственных угодий в районе реализации объекта «Магистральный нефтепродуктопровод «Омск – Москаленки Ду 350, участок «Омск – Исилькуль» 5,84-7,34 км, основная нитка р. Иртыш. Омское РНУ. Реконструкция», расположенному на территории Омской области, Омского района, Кормиловского района, МНПП «Омск – Москаленки» 5,84 – 7,34 км, сообщает следующее.

Перечень земель, отнесенных к особо ценным продуктивным сельскохозяйственным угодьям, утверждён приказом Министерства имущественных отношений Омской области от 14.01.2022 № 2-п «Об утверждении перечня земель, отнесенных к особо ценным продуктивным сельскохозяйственным угодьям», который размещён в открытом доступе в государственной системе правовой информации «Официальный интернет-портал правовой информации» на сайте http://pravo.gov.ru, а также порталах правовой информации «Консультант+», «Гарант».

Обращаем внимание, что в соответствии со статьей 79 Земельного кодекса Российской Федерации в перечни особо ценных продуктивных сельскохозяйственных угодий, использование которых для иных целей не допускается, включаются земельные участки только из состава земель сельскохозяйственного назначения.

Заместитель Министра Л.В. Бабешина

gtp0900785f99d96de3
Вх. № 113472 от 26.11.2024

И.В. Шарунова
23-32-90

Взаи. инв.№ | Подп. и дата | Инв. № подл.

Изм.	Колуч	Лист	№док	Подп.	Дата

«Магистральный нефтепродуктопровод «Омск-Москаленки» Ду 350, участок «Омск-Исилькуль» 5,84-7,34 км, основная нитка р. Иртыш. Омское РНУ. Реконструкция»

Лист 102

Приложение №28. Технические условия ООО Сибирский подводник от 17.04.2025 №45

ООО «Сибирский подводник»
644050, г. Омск, ул. Химиков, 8, каб. 301
тел.: +7 (3812) 51-91-10, тел./факс: +7 (3812) 65-03-57
e-mail: sib.podvodnik@yandex.ru
ИНН 5501241528 / КПП 550101001 / ОГРН 1125543034715

Исх. № 45 от 17 апреля 2025 года

АО «ТРАНСНЕФТЬ-ЗАПАДНАЯ СИБИРЬ»

О предоставлении технических условий

Согласно приложенной Схеме размещения объекта к письму № ТЗС-45-26-07/12143 от 17.04.2025 года поясняем следующее:

ООО «Сибирский подводник» не имеет отношения к участку грунтовой дороги в месте пересечения с нитками МНПП «Омск – Москаленки» в точке № 1.

Директор Р. Ю. Строд

Приложение №29. Технические условия Россети МЭС Сибири от 04.06.2025 №М2/2/1281.

РОССЕТИ
МЭС СИБИРИ

Филиал ПАО «Россети» –
Магистральные электрические сети Сибири

Российская Федерация
660099, г. Красноярск, ул. Ады Лебедевой, д. 117
тел.: +7 (391) 265-95-00; факс: +7 (391) 265-96-04
sibir@fskees.ru, www.fsk-ees.ru

от 04.06.2025 № М2/2/1281

Начальнику Омского РНУ
АО «Транснефть – Западная Сибирь»

В.С. Тимофеев

Копия: Заместителю директора - главному инженеру филиала ПАО «ФСК ЕЭС» - Западно-Сибирского ПМЭС

В.Л. Лукиных

О выдаче технических условий на проектирование и строительство КЛ 0,4 кВ в охранной зоне ВЛ 220 кВ

Уважаемый Валерий Сергеевич!

В ответ на Ваше письмо от 27.05.2025 №ТЗС-45-26-07 (вх. от 28.05.2025 № М2/2/944) направляю Вам технические условия на проектирование и строительство кабельной линии 0,4 кВ, выполняемые по объекту «Магистральный нефтепродуктопровод «Омск-Москаленки» ДУ 350, участок «Омск-Исилькуль! 5,84-7,34 км, основная нитка р. Иртыш. Омское РНУ. Реконструкция» (далее КЛ) пересекающей ВЛ 220 кВ Омская ТЭЦ-Ароматика (Д-17) и ВЛ 220 кВ Омская ТЭЦ-4 – Лузино (Д-8/18), выполненные в двух цепном исполнении, в пролёте опор №92-93 (далее ВЛ 220 кВ).

1. В пределах охранных зон ВЛ 220 кВ, исполнение КЛ должно быть выполнено прокладкой в грунте.

2. КЛ в пределах охранных зон ВЛ 220 кВ, выполнить в соответствии с положениями действующих Правил устройства электроустановок (ПУЭ) п/п 2.3.1.-2.3.150 «Кабельные линии напряжением до 220кВ», СНиП 12-03-2001 «Безопасность труда в строительстве», Постановления Правительства РФ от 24.02.2009 №160 «О порядке установления охранных зон объектов электросетевого хозяйства и особых условий использования земельных участков, расположенных в границах таких зон», Санитарно-эпидемиологических правил (СанПиН 2.2.1/2.1.1.1200 – 03) и других технических регламентов.

3. Проектная документация в части размещения КЛ в границах охранных зон ВЛ 220 кВ должна содержать:

- ситуационный план, с указанием места прохождения КЛ в охранных зонах ВЛ 220 кВ;

- план пересечения с указанием наименований ВЛ 220 кВ, нумерации опор, длины пролёта в месте пересечения, расстояний от КЛ до заземлителей опор или до фундаментов опор (при отсутствии заземлителей).

В соответствии с требованиями п. 13 Правил установления охранных зон, утвержденных Постановлением Правительства РФ от 24.02.2009 № 160, в проекте предусмотреть требование о необходимости заключения соглашения о взаимодействии между собственником КЛ и филиалом ПАО «Россети» – Западно-Сибирским ПМЭС (далее Западно-Сибирское ПМЭС) в случае возникновения аварийных ситуаций при эксплуатации КЛ и ВЛ 220 кВ.

4. Наименьшее расстояние от заземлителей или подземной части (фундаментов) опор ВЛ 220 кВ до любых частей КЛ должно соответствовать требованиям пункта 2.3.93 ПУЭ. Расположение заземлителей опор ВЛ 220 кВ уточнить при изысканиях.

5. В пределах охранных зон ВЛ 220 кВ исполнение КЛ должно обеспечить проезд вдоль ВЛ 220 кВ автотракторной техники весом до 30 тонн для выполнения ТО и ремонтов ВЛ 220 кВ.

6. Охранная зона КЛ проложенной в грунте должна быть обозначена информационными знаками, установленными не реже чем через 500 м, а также в местах изменения направления кабельных линий. На информационных знаках, согласно требованиям п/п 2.3.24 ПУЭ, должны быть указаны ширина охранной зоны кабельной линии и номера телефонов владельцев кабельной линии или эксплуатирующей организации.

7. Запрещается оставлять навалы грунта и древесно – кустарниковой растительности в охранной зоне ВЛ 220 кВ по окончании работ, при необходимости произвести планировку грунта.

8. Составить проект производства работ (ППР) при работе в охранной зоне ВЛ 220 кВ с учетом требований Правил по охране труда при эксплуатации электроустановок (в действующей редакции), СНИП 12-03-2001, Правил устройства электроустановок (ПУЭ действующее издание), Правил установления охранных зон объектов электросетевого хозяйства и особых условий использования земельных участков, расположенных в границах таких зон, утвержденных Постановлением Правительства РФ от 24.02.2009 г. № 160, Санитарно-эпидемиологическими правилами и нормативами (СанПиН 2.2.1/2.1.1.1200-03), и другими действующими нормами.

9. Включить в ППР при работе в охранной зоне ВЛ 220 кВ следующие требования:

- при выполнении работ с применением машин и механизмов, расстояние по воздуху от машин или поднимаемых грузов в любом положении (в том числе и при наибольшем подъёме или вылете) до ближайших проводов на ВЛ 220 кВ должно быть не менее 5 метров;

- если по условиям выполнения пересечений, для выполнения мероприятий по обеспечению безопасного производства работ, необходимо поочерёдное отключение действующих ВЛ 220 кВ, в ППР включить график необходимых отключений предварительно согласовав его с Западно-Сибирским ПМЭС;

- допуск персонала строительно-монтажной организации (СМО) к работам в охранной зоне ВЛ 220 кВ находящихся под напряжением, а также в пролетах

пересечений проводят допускающий из персонала Западно-Сибирского ПМЭС, и ответственный руководитель работ СМО. При этом допускающий осуществляет допуск ответственного руководителя и исполнителя каждой бригады СМО;

- выполнение работ в охранной зоне ВЛ 220 кВ находящихся под напряжением, проводится с разрешения ответственного руководителя работ СМО и под надзором наблюдающего из персонала Западно-Сибирского ПМЭС.

10. Выполнение работ в охранной зоне ВЛ 220 кВ с использованием механизмов производить в соответствии с требованиями Правил охраны труда при эксплуатации электроустановок (в действующей редакции) по ППР, согласованному с Западно-Сибирским ПМЭС.

Перед выполнением работ в пределах охранной зоны ВЛ 220 кВ, строительно-монтажная организация должна получить от Западно-Сибирского ПМЭС письменное разрешение на выполнение работ.

11. Отдельные тома проектной и рабочей документации в части размещения КЛ в охранной зоне ВЛ 220 кВ перед началом работ согласовать с Западно-Сибирским ПМЭС. По одному экземпляру томов согласованной и утвержденной заказчиком строительства КЛ проектной и рабочей документации передать в установленном порядке в Западно-Сибирское ПМЭС.

12. В сметной части учесть затраты персонала Западно-Сибирского ПМЭС на допуск и надзор за выполнением работ по монтажу КЛ в охранной зоне ВЛ 220 кВ.

13. Приемку выполненных работ в части устройства КЛ в охранной зоне ВЛ 220 кВ осуществить в присутствии представителя Западно-Сибирского ПМЭС. До приемки КЛ в эксплуатацию, между эксплуатирующей данную КЛ организацией и Западно-Сибирским ПМЭС подписать соглашение о взаимодействии в случае возникновения аварий и при эксплуатации КЛ и ВЛ 220 кВ.

14. Срок действия технических условий – три года. При отсутствии проекта и проекта производства работ в течение указанного срока действия, технические условия аннулируются без уведомления заказчика. При этом затраты заказчика на подготовительные, предпроектные и проектные работы не возмещаются.

По истечении срока действия технических условий, заказчик обязан продлить данные технические условия или получить новые.

15. Контакты филиала ПАО «Россети» - Западно-Сибирского ПМЭС:

656002, г. Барнаул, пр-кт. Калинина, д. 17;

Тел.: (3852) 77-78-15, факс: 35-74-47, E-mail: zspmes@fskees.ru,

Заместитель директора – Главный инженер: Лукиных Виталий Леонидович.

Первый заместитель Генерального директора – главный инженер М.Г. Милицын

Якимов Е.Н. 8(391)265-96-60;
Штейнбрехер А.В. 8(391)265-95-45.
Визы: Смоленцев М.В., Абрамченко Е.В., Лукиных В.Л., Гончарик С.В., Якушев В.Н., Якимов Е.Н.

Приложение №30. Технические условия Россети Сибирь от 23.05.2025 №1.5/01-02/438.

РОССЕТИ СИБИРЬ

ФИЛИАЛ ПАО «РОССЕТИ СИБИРЬ» - «ОМСКЭНЕРГО»
Россия, 644037, г. Омск, ул. Некрасова, д. 1
ОГРН 1052460054327 ИНН 2460069527
тел.: (3182) 355-359, факс: (3812) 22-03-69
e-mail: info@om.rosseti-sib.ru, сайт: www.rosseti-sib.ru

23.05.2025 № 1.5/01-02/438
на № _____ от _____

Начальнику управления
Омского РНУ
АО «Транснефть-
Западная Сибирь»
В.С. Тимофееву
пер. Нефтяной, д. 18,
г. Омск, 644040

О выдаче технических условий

Уважаемый Валерий Сергеевич!

В ответ на Ваше обращение, поступившее филиал ПАО «Россети Сибирь» - «Омскэнерго» (далее – Филиал) от 17.04.2025 № ТЗС-45-26-07/12146 (входящий от 07.05.2025 № 1.5/1/2230) о выдаче технических условий по «Магистральному нефтепродуктопровод «Омск – Москаленки» Ду 350, участок «Омск – Исилькуль» 5,84-7,34 км., основная нитка р. Иртыш. Омское РНУ. Реконструкция», для проектирования нового трубопровода и демонтажа старого, а также проектирования кабельной линии, в местах пересечения с действующими коммуникациями, состоящими на балансе Филиала, сообщаю следующее.

На рассматриваемом участке трассы расположены одноцепная ВЛ 35 кВ Сургутская – Красная горка (79Ц), двухцепная ВЛ 110 кВ Омская – ТЭЦ-4 – Петрушенко с отпайками I, II цепь (С-21/С-22) (далее – ВЛ).

Технические решения проекта должны соответствовать требованиям главы III Постановления Правительства РФ от 24.02.2006 № 160 «О порядке установления охранных зон объектов электросетевого хозяйства и особых условий использования земельных участков, расположенных в границах таких зон», пунктам 2.3.83 - 2.3.101 раздел «Прокладка кабельных линий» и пунктам 2.5.278 – 2.5.290 раздел «Пересечение и сближение ВЛ с подземными трубопроводами» (ПУЭ-7 издание).

Предусмотреть установку опознавательных знаков на ось нефтепровода, а также кабельную линию, в месте пересечения с ВЛ с указанием владельца, контактного телефона, наименования, технических характеристик и глубины залегания нефтепровода.

№ 006112

АО «ТРАНСНЕФТЬ - ЗАПАДНАЯ СИБИРЬ»
Филиал ОРНУ
ВХОДЯЩИЙ
№ ТЗС-45/20048
от «02» июня 2025 г.

Взаи. инв.№ | Подп. и дата | Инв. № подл.

Изм.	Кол.уч	Лист	№док	Подп.	Дата	«Магистральный нефтепродуктопровод «Омск-Москаленки» Ду 350, участок «Омск-Исилькуль» 5,84-7,34 км, основная нитка р. Иртыш. Омское РНУ. Реконструкция»	Лист 107

Работы в охранных зонах ВЛ выполнять по проекту производства работ (ППР), согласованному с Филиалом. При разработке ППР руководствоваться Правилами по охране труда при эксплуатации электроустановок, Правилами по охране труда в строительстве, отраслевой нормативно-технической документацией.

Для допуска к работам в охранных зонах, не позднее, чем за 15 рабочих дней до начала производства работ строительно-монтажной организации, необходимо направить в адрес Филиала письмо на имя главного инженера Филиала, содержащее сведения о виде, объемах, месте проведения и сроках выполнения работ, а также информацию о необходимости отключения ВЛ. К письму приложить список работников, задействованных в работах по строительству объекта, с указанием их ФИО, должности и организационно-технических прав, группы допуска по электробезопасности.

Работы с применением грузоподъемных машин и механизмов в охранных зонах ВЛ, находящихся под напряжением, выполнять только по наряду-допуску в присутствии представителя Филиала, обеспечить доставку представителя на место производства работ. По окончании работ будет выставлен счёт за оказание услуг по организации допуска персонала в охранную зону ВЛ для производства работ.

При необходимости переустройства ВЛ заключить с Филиалом соглашение о переустройстве электросетевых объектов при реализации проектов строительства (реконструкции) третьих лиц.

Разработанную проектную (рабочую) документацию по объекту в части сближений и пересечений с ВЛ согласовать с Филиалом. В графической части проектной (рабочей) документации должен быть отображен план пересечений и сближений проектируемого газопровода и сопутствующих сооружений с ВЛ с привязкой по местности на ситуационном плане.

Заместитель директора по техническим вопросам – главный инженер С.В. Капитонов

Бугаев Д.М.
(3812) 355-503

Приложение №31. Технические условия Россети МЭС Сибири от 17.07.2025 №4М2/09/1162.

РОССЕТИ
МЭС СИБИРИ

Филиал ПАО «Россети» –
Магистральные электрические сети Сибири

Российская Федерация
660099, г. Красноярск, ул. Ады Лебедевой, д. 117
тел.: +7 (391) 265-95-00; факс: +7 (391) 265-96-04
sibir@fskees.ru, www.fsk-ees.ru

от 17.07.2025 № М2/09/1162

Начальнику Омского РНУ
АО «Транснефть – Западная
Сибирь»

В.С. Тимофееву

Копия: Заместителю директора - главному
инженеру филиала ПАО «Россети» -
Западно-Сибирское ПМЭС

В.Л. Лукиных

О выдаче технических условий

Уважаемый Валерий Сергеевич!

В ответ на Ваше письмо от 11.07.2025 № ТЗС-45-07-04/20968 (вх. от 14.07.2025 №М2/2/1245), направляю технические условия (ТУ) на пересечение проектируемого кабеля электрохимической защиты 0,4 кВ (КЛ ЭХЗ) с ВЛ 220 кВ Лузино – Ароматика, ВЛ 220 кВ Омская ТЭЦ – Лузино, в пролёте опор №92-93, находящихся в эксплуатационной ответственности филиала ПАО «Россети» – Западно-Сибирское ПМЭС (Западно - Сибирское ПМЭС).

1. Проект выполнить в соответствии с требованиями глав 2.3; 2.5 Правил устройства электроустановок, 7 издание (ПУЭ-7), Правилами установления охранных зон объектов электросетевого хозяйства и особых условий использования земельных участков, расположенных в границах таких зон (утверждены постановлением Правительства РФ от 24.02.2009 г. № 160, в редакции от 18.02.2023) и другими действующими нормами и предоставить (в части пересечения КЛ с ВЛ) на согласование в Западно - Сибирское ПМЭС.

2. Обеспечить прокладку КЛ ЭХЗ на глубину заложения в грунт не менее 1,2 м (п.2.3.83 ПУЭ-7).

3. Проект пересечения КЛ ЭХЗ с ВЛ 220 кВ должен включать следующие чертежи:

- ситуационный план с указанием места пересечения КЛ ЭХЗ с ВЛ 220 кВ;
- план пересечения с указанием наименования ВЛ 220 кВ, нумерации опор ВЛ, длины пролёта, расстояний от КЛ ЭХЗ до заземлителей опор ВЛ или до фундаментов опор ВЛ (при отсутствии заземлителей);

- продольный профиль с указанием вертикального габарита в местах пересечения КЛ ЭХЗ с ВЛ 220 кВ, от нижних проводов ВЛ 220 кВ до земли.

4. Угол пересечения ВЛ 220 кВ с КЛ ЭХЗ не нормируется.

5. При пересечении КЛ ЭХЗ с ВЛ 220 кВ, наименьшее расстояние (в свету) от заземлителя и фундаментов опор ВЛ 220 кВ до проектируемой КЛ ЭХЗ предусмотреть в соответствии с п.2.3.93 ПУЭ-7. Расположение заземлителей опор ВЛ 220 кВ уточнить при изысканиях.

6. В месте пересечения КЛ ЭХЗ с ВЛ 220 кВ, в пределах охранной зоны ВЛ, установить информационные знаки (не препятствующие проведению технического обслуживания, капитального ремонта и аварийно-восстановительных работ на ВЛ) с указанием: местоположения КЛ ЭХЗ, размеров охранной зоны КЛ ЭХЗ, адреса и телефона эксплуатирующей организации.

Охранная зона ВЛ это зона вдоль трассы ВЛ в виде участка земли и воздушного пространства, ограниченного по обе стороны вертикальными плоскостями, отстоящими от крайних проводов в их не отклоненном положении, для ВЛ 220 кВ составляет 25 метров.

7. При проектировании трассы в месте пересечения КЛ ЭХЗ с ВЛ 220 кВ предусмотреть возможность беспрепятственного подъезда к опорам и проезда вдоль трасс ВЛ автотракторной техники весом до 30 т., если необходимо, запроектировать строительство защит для прохождения техники над трассой КЛ ЭХЗ.

8. Провести замеры наличия по трассе КЛ ЭХЗ в месте пересечения с ВЛ 220 кВ блуждающих токов опасных величин.

При наличии по трассе КЛ ЭХЗ блуждающих токов опасных величин предоставить в рабочей документации мероприятия по выполнению требований п. 2.3.101 ПУЭ-7.

9. Работы в охранной зоне ВЛ 220 кВ организовать в соответствии с Проектом производства работ (ППР), с требованиями «Правил по охране труда при эксплуатации электроустановок» и другими действующими нормами.

10. Запрещается оставлять навалы грунта в охранной зоне ВЛ, по окончании работ произвести планировку грунта.

11. В сметной части проектной документации учесть затраты на допуск и надзор за выполнением работ по строительству объектов в охранной зоне ВЛ персонала Западно - Сибирского ПМЭС.

12. Рабочий проект в части пересечения КЛ ЭХЗ с ВЛ 220 кВ согласовать с Западно - Сибирским ПМЭС.

13. Разрешение и допуск на производство работ по прокладке КЛ ЭХЗ в охранных зонах ВЛ 220 кВ будут выданы Западно - Сибирским ПМЭС на основании предварительно согласованного проекта производства работ (ППР).

14. Включить в ППР, по строительству объектов на пересечении с ВЛ 220 кВ следующие пункты:

- при выполнении монтажных работ выполнить мероприятия исключающие «подхлёстывание» и приближение к проводам находящимся под напряжением;

- при выполнении работ с применением машин и механизмов, соблюдать расстояние по воздуху от машины или поднимаемого груза в любом положении (в том числе и при наибольшем подъёме или вылете) до ближайшего провода ВЛ 220 кВ не менее 5 м.

15. Производство строительных работ в охранной зоне ВЛ 220 кВ выполнить под непосредственным наблюдением представителя Западно - Сибирского ПМЭС.

16. Приемку комиссией оконченного строительством пересечения КЛ с ВЛ 220 кВ осуществить в присутствии представителя Западно - Сибирского ПМЭС.

17. До ввода КЛ ЭХЗ в эксплуатацию заключить с Западно - Сибирским ПМЭС соглашение о взаимодействии в случае возникновения аварийной ситуации, а также при эксплуатации КЛ ЭХЗ и ВЛ 220 кВ.

18. Срок действия ТУ – три года.

19. При отсутствии проекта и проекта производства работ в течение указанного срока действия, ТУ аннулируются без уведомления заказчика. При этом затраты заказчика на подготовительные, предпроектные и проектные работы не возмещаются.

20. После окончания срока действия ТУ заказчик обязан продлить данные ТУ или получить новые.

Контакты филиала ПАО «Россети» – Западно-Сибирское ПМЭС:
656002, г. Барнаул, пр. Калинина, д. 17;
Тел.: (3852) 77-78-15, факс: 35-74-47, E-mail: zspmes@fsk-ees.ru,
Заместитель директора – Главный инженер: Лукиных Виталий Леонидович.

Исполняющий обязанности
Первого заместителя Генерального
директора – главного инженера А.А. Душин

Якимов Е.Н., 8(391)265-96-60
Балюта И.В. 8(391)265-98-32
Визы: Смоленцев М.В., Абрамченко Е.В., Лукиных В.Л., Гончарик С.В., Якушев В.Н., Якимов Е.Н.

Приложение №32. Технические условия Россети Сибирь от 05.08.2025 №1.5/01-01/5102.

РОССЕТИ СИБИРЬ

ФИЛИАЛ ПАО «РОССЕТИ СИБИРЬ» - «ОМСКЭНЕРГО»
Россия, 644037, г. Омск, ул. Некрасова, д. 1
ОГРН 1052460054327 ИНН 2460069527
тел.: (3182) 355-359, факс: (3812) 22-03-69
e-mail: info@om.rosseti-sib.ru, сайт: www.rosseti-sib.ru

05.08.2025 № 1.5/01-01/5102
на № от

Начальнику управления
Омского РНУ
АО «Транснефть -
Западная Сибирь»
В.С. Тимофееву
пер. Нефтяной, д. 18,
г. Омск, 644040

О выдаче технических условий

Уважаемый Валерий Сергеевич!

В ответ на Ваше обращение, поступившее в филиал ПАО «Россети Сибирь» - «Омскэнерго» (далее – Филиал) от 11.07.2025 № ТЗС-45-07-04/20969, входящее от 14.07.2025 № 1.5/1/3511, о выдаче технических условий по объекту «Магистральный нефтепродуктопровод «Омск – Исилькуль» 5,84-7,34 км., основная нитка р. Иртыш» АО «Транснефть - Западная Сибирь», на пересечение проектируемого кабеля электрохимической защиты (ЭХЗ) и на параллельное следование переустраиваемой ВЛ-10 кВ (ф. СГ-10) с ВЛ-110 кВ (ф. С-21/ф. С-22), сообщаю следующее.

На рассматриваемом участке трассы расположены двухцепная ВЛ-110 кВ Омская – ТЭЦ-4 – Петрушенко с отпайками I, II цепь (С-21/С-22) отпайка на ПС-110 кВ Сургутская (далее – ВЛ-110 кВ).

Технические решения проекта должны соответствовать требованиям главы III Постановления Правительства РФ от 24.02.2006 № 160 «О порядке установления охранных зон объектов электросетевого хозяйства и особых условий использования земельных участков, расположенных в границах таких зон», пунктам 2.3.83 - 2.3.101 раздел «Прокладка кабельных линий в земле» и пунктам 2.5.220 – 2.5.230 раздел «Пересечение и сближение ВЛ между собой» (ПУЭ-7 издание).

Предусмотреть установку опознавательных знаков на ось кабельной линии в месте пересечения с ВЛ с указанием владельца, контактного телефона, наименования, технических характеристик и глубины залегания кабеля.

Работы в охранных зонах ВЛ-110 кВ выполнять по проекту производства работ (ППР), согласованному с Филиалом. При разработке ППР

№ 011530

Взаи. инв.№	Подп. и дата	Инв. № подл.

Изм.	Колуч	Лист	№док	Подп.	Дата	«Магистральный нефтепродуктопровод «Омск-Москаленки» Ду 350, участок «Омск-Исилькуль» 5,84-7,34 км, основная нитка р. Иртыш. Омское РНУ. Реконструкция»	Лист 112

руководствоваться Правилами по охране труда при эксплуатации электроустановок, Правилами по охране труда в строительстве, отраслевой нормативно-технической документацией.

Для допуска к работам в охранных зонах, не позднее, чем за 15 рабочих дней до начала производства работ строительно-монтажной организации, необходимо направить в адрес Филиала письмо на имя главного инженера Филиала, содержащее сведения о виде, объемах, месте проведения и сроках выполнения работ, а также информацию о необходимости отключения ВЛ. К письму приложить список работников, задействованных в работах по строительству объекта, с указанием их ФИО, должности и организационно-технических прав, группы допуска по электробезопасности.

Работы с применением грузоподъемных машин и механизмов в охранных зонах ВЛ, находящихся под напряжением, выполнять только по наряду-допуску в присутствии представителя Филиала, обеспечить доставку представителя на место производства работ. По окончании работ будет выставлен счёт за оказание услуг по организации допуска персонала в охранную зону ВЛ для производства работ.

При необходимости переустройства ВЛ-110 кВ заключить с Филиалом соглашение о переустройстве электросетевых объектов при реализации проектов строительства (реконструкции) третьих лиц.

Разработанную проектную (рабочую) документацию по объекту в части сближений и пересечений с ВЛ согласовать с Филиалом. В графической части проектной (рабочей) документации должен быть отображен план пересечений и сближений проектируемой кабельной линии и переустраиваемой ВЛ-10 кВ, а также сопутствующих сооружений с ВЛ-110 кВ с привязкой по местности на ситуационном плане.

Директор филиала С.Н. Моденов

Бугаев Д.М.
(3812) 355-503

Приложение №33. Технические условия №СНТ-01-2025 от 23.05.2025 СНТ «Здоровье».

ТОВАРИЩЕСТВО СОБСТВЕННИКОВ НЕДВИЖИМОСТИ
«САДОВОДЧЕСКОЕ НЕКОММЕРЧЕСКОЕ ТОВАРИЩЕСТВО
«ЗДОРОВЬЕ»

ТСН «СНТ «Здоровье»: ИНН 5528006916, КПП 552801001, ОГРН 1025501858799, ОКПО 42052424
Юридический адрес (он же адрес для почтовой корреспонденции):
644505, Омская область, Омский муниципальный район, Дружинское сельское поселение,
поселок Горячий Ключ, территория СНТ «Здоровье», дом № 65А
E-mail: cnt_zdorovye@mail.ru Тел.: +7 950-334-60-28

23.05.2025 № 33

на №_____ от_____

Технические условия № СНТ-01-2025 от 23.05.2025
от ТСН «СНТ «Здоровье» по объекту:
«Магистральный нефтепродуктопровод «Омск-Москаленки» Ду 500, участок «Омск-Исилькуль» 5,84-7,34 км, основная нитка р. Иртыш. Омское РНУ. Реконструкция»

В рамках реализации объекта: «Магистральный нефтепродуктопровод «Омск-Москаленки» Ду 350, участок «Омск-Исилькуль» 5,84-7,34 км, основная нитка р. Иртыш. Омское РНУ. Реконструкция» ТСН «СНТ «Здоровье» дает согласие на проектирование, строительство нового, демонтаж старого трубопровод, прокладку кабеля и другие работы в местах пересечений с коммуникациями СНТ «Здоровье»:
- ВЛ 10кВ Ф – СГ 4;
- кабель 220В;
- водопровод.

Перед производством работ в охранных зонах ВЛ, кабеля, водопровода разработать проект производства работ (ППР). Работы по вскрытию кабеля и водопровода производить в присутствие представителя СНТ «Здоровье».

Проектирование, строительство нового, демонтаж старого трубопровода в местах пересечений с ВЛ 10 кВ необходимо выполнять при соблюдении следующих условий:

1. При сближении и пересечении с ВЛ, выполнять требования пунктов 2.5.278, 2.5.279, 2.5.281, 2.5.282, 2.5.283, 2.5.284, 2.5.286, 2.5.287, 2.5.288, 2.5.290 «Правил устройства электроустановок» (ПУЭ, 7-е издание);
2. При производстве работ в охранной зоне ВЛ навалы грунта, материалов, складирование приспособлений и инструментов под ВЛ не выполнять.
3. Для безопасного выполнения работ в охранной зоне ВЛ при необходимости подать заявку на отключение ВЛ не менее чем за 10 дней до начала производства работ

Проектирование и производство работ в охранной зоне кабеля 220В необходимо выполнять при соблюдении следующих условий:

1. Все производимые работы в охранной зоне кабеля 220В (1 метр по обе стороны от оси кабеля) предусматривать только вручную, без применения ударных инструментов и в присутствии представителя СНТ «Здоровье».
2. Перед выполнением работ по пересечению кабеля 220В необходимо определить точное местоположение и глубину заложения кабеля методом

шурфования. Работы по шурфовке выполнить в присутствии представителя СНТ «Здоровье».

3. При производстве работ, в охранной зоне кабеля навалы грунта, материалов, складирование приспособлений и инструментов не выполнять.
4. На время производство работ ответственность за сохранность кабеля возлагается на организацию, производителя работ.
5. При повреждении, порыве кабеля, организации, производителю работ восстановить поврежденный кабель. После окончания работ по восстановлению кабеля, работы предоставить к приемке ТСН «СНТ «Здоровье». Приемку оформить актом выполненных работ.

Проектирование и производство работ в охранной зоне водопровода необходимо выполнять при соблюдении следующих условий:

1. Все производимые работы в охранной зоне водопровода (1 метр по обе стороны от оси водопровода) предусматривать только вручную, без применения ударных инструментов и в присутствии представителя ТСН «СНТ «Здоровье».
2. Перед выполнением работ по пересечению водопровода необходимо определить точное местоположение и глубину заложения методом шурфования. Работы по шурфовке выполнить в присутствии представителя ТСН «СНТ «Здоровье».
3. При производстве работ, в охранной зоне водопровода навалы грунта, материалов, складирование приспособлений и инструментов не выполнять.
4. На время производство работ ответственность за сохранность водопровода возлагается на организацию, производителя работ.
5. При повреждении, порыве водопровода, организации, производителю работ восстановить поврежденный водопровод. После окончания работ по восстановлению, работы предоставить к приемке ТСН «СНТ «Здоровье». Приемку оформить актом выполненных работ.

По окончанию производства работ по замене трубопровода выполнить ремонт дамбы СНТ через р. Камышловка после движения тяжеловесной дорожно-строительной техники, а также при необходимости планировку грунтовой дороги длинной 350 м шириной 6 м от асфальтированной дороги в сторону участка 752А.

В случае движения дорожно-строительной техники через дамбу СНТ в условиях распутицы и дождей, нанесении повреждений дамбе и дороге в виде калейности и других повреждений, ремонт дамбы и дороги выполнять незамедлительно в срок не более 3-х суток.

Срок действия технических условий – до ввода объекта в эксплуатацию.

Председатель Ю.В. Савкин

Приложение №34. Письмо о согласовании временного перекрытия дороги №СНТ-02-2025 от 23.05.2025 СНТ «Здоровье».

ТОВАРИЩЕСТВО СОБСТВЕННИКОВ НЕДВИЖИМОСТИ
«САДОВОДЧЕСКОЕ НЕКОММЕРЧЕСКОЕ ТОВАРИЩЕСТВО
«ЗДОРОВЬЕ»

ТСН «СНТ «Здоровье»: ИНН 5528006916, КПП 552801001, ОГРН 1025501858799, ОКПО 42052424
Юридический адрес (он же адрес для почтовой корреспонденции):
644505, Омская область, Омский муниципальный район, Дружинское сельское поселение,
поселок Горячий Ключ, территория СНТ «Здоровье», дом № 65А
E-mail: cnt_zdorovye@mail.ru Тел.: +7 950-334-60-28

29.05.2025 № 34

на №_____ от_____

О согласовании временного перекрытия дороги № СНТ-02-2025 от 23.05.2025
(в ответ на письмо №ТЗС-45-26-07/12144)
от ТСН «СНТ «Здоровье» по объекту:
«Магистральный нефтепродуктопровод «Омск-Москаленки» Ду 500, участок «Омск-Исилькуль» 5,84-7,34 км, основная нитка р. Иртыш. Омское РНУ. Реконструкция».

В рамках реализации объекта: «Магистральный нефтепродуктопровод «Омск-Москаленки» Ду 350, участок «Омск-Исилькуль» 5,84-7,34 км, основная нитка р. Иртыш. Омское РНУ. Реконструкция» СНТ «Здоровье» дает согласие на временное перекрытие автомобильной дороги «Подъезд к садам «Здоровье» при соблюдении следующих условий:

1. На время перекрытия существующей дороги необходимо чтобы была открыта временная объездная дорога для беспрепятственного проезда общественного и личного транспорта на участке Дружино – садовые товарищества;
2. Временную объездную дорогу предусмотреть в насыпи с укладкой железобетонных плит шириной 6 м.
3. До перекрытия движения провести укрепления дамбы и её испытание.
4. После проведения работ оставить дорогу из железобетонных плит от асфальтированной дороги до участка 752А протяженностью 350 метров шириной 6 м.

План расположения и обустройства временной дороги согласовываю.

По окончанию производства работ по замене трубопровода выполнить ремонт дамбы СНТ через р. Камышловка после движения тяжеловесной дорожно-строительной техники, а также при необходимости планировку грунтовой дороги длиной 350 м и шириной 6 м.

В случае движения дорожно-строительной техники через дамбу СНТ в условиях распутицы и дождей, нанесении повреждений дамбе и дороге в виде калейности и других повреждений, ремонт дамбы и дороги выполнять незамедлительно в срок не более 3-х суток.

Срок действия технических условий – до ввода объекта в эксплуатацию.

Председатель Ю.В. Савкин

Товарищество собственников недвижимости «Садоводческое некоммерческое товарищество «Здоровье» ИНН 5528006916 Омская обл. Омский район

Приложение №35. Письмо Минтранса России (Росморречфлот) от 10.06.2025 №11880.

МИНТРАНС РОССИИ

ФЕДЕРАЛЬНОЕ АГЕНТСТВО
МОРСКОГО И РЕЧНОГО ТРАНСПОРТА
(РОСМОРРЕЧФЛОТ)

Федеральное бюджетное учреждение
«Администрация Обь-Иртышского
бассейна внутренних водных путей»
(ФБУ «Администрация
«Обь-Иртышводпуть»)
пр. Карла Маркса, д. 3, г. Омск, 644024
тел. (3812) 729-161,
e-mail: omskgbu@bk.ru, www.обь-иртышводпуть.рф
ОГРН/ОКПО 1025500974267/03145472
ИНН/КПП 5504002648/550401001

10.06.2025 № 11880
На № ТЗС-45-09-07/15246 от 20.05.2025

Начальнику Омского районного
нефтепроводного управления
АО «Транснефть - Западная Сибирь»

Тимофееву В.С.

644040, г. Омск,
Пер. Нефтяной, д. 18

maslenkovia@oms.transneft.ru

Уважаемый Валерий Сергеевич!

Рассмотрев представленные материалы:
-копию письма Омского районного нефтепроводного управления АО «Транснефть - Западная Сибирь» от 20.05.2025 г. № ТЗС-45-09-07/15246 о согласовании проведения инженерных изысканий в установленных водоохранных зонах, прибрежных защитных полосах с выполнением буровых работ в русле р. Иртыш в районе 1816 км от устья, выполняемых для работ по объекту: «Магистральный нефтепродуктопровод «Омск-Москаленки» Ду 350, участок «Омск-Исилькуль» 5,84-7,34 км, основная нитка р. Иртыш. Омское РНУ. Реконструкция»; обзорную схему заменяемого участка МНПП «Омск-Москаленки»5,84-7,34 км (основная нитка); проект производства работ по инженерно-геологическим изысканиям в русле реки Иртыш по объекту: «Магистральный нефтепродуктопровод «Омск-Москаленки» Ду 350, участок «Омск-Исилькуль» 5,84-7,34 км, основная нитка р. Иртыш. Омское РНУ. Реконструкция», а также протокол Омского района водных путей и судоходства - филиала Федерального бюджетного учреждения «Администрация Обь-Иртышского бассейна внутренних водных путей» от 27.05.2025 г. № 07-22-45, ФБУ «Администрация «Обь-Иртышводпуть» руководствуясь пунктом 7 статьи 10 Федерального закона от 07.03.2001 г. № 24-ФЗ «Кодекс внутреннего водного транспорта Российской Федерации» о недопустимости использования акватории внутренних водных путей и береговой полосы для осуществления хозяйственной и иной деятельности, если такая деятельность несовместима с обеспечением безопасности судоходства, считает **возможным** проведение, в соответствии с представленным проектом, инженерных изысканий (в т.ч. бурения) в русле реки Иртыш в районе 1816,0 км от устья (по карте реки Иртыш от 2048 км до Омска, издания 2024 г.) в период с 01.07.2025 г. по 30.09.2025 г.

В целях обеспечения безопасности судоходства необходимо принять во внимание следующее:

- в соответствии с п.67 Правил содержания судовых ходов и судоходных гидротехнических сооружений, утвержденных приказом Минтранса России от 08.04.2020 г. №113 место производства инженерных изысканий на период проведения работ необходимо оградить навигационными знаками:
- при работе на скважинах №3 и №4 двумя плавучими знаками опасности II типа IV типоразмера;
- при работе на скважинах №5 и №6 двумя плавучими знаками опасности I типа IV типоразмера;
- согласовать с Омским районом водных путей и судоходства схемы расстановки навигационных знаков и внести их в проект производства работ, в раздел обеспечения безопасности судоходства;
- буровые работы производить с использованием плавучей платформы в присутствии буксирного судна, оснащенного постоянно включенной установкой УКВ-радиосвязи, средствами сигнализации в светлое и темное время суток в соответствии с Правилами плавания по внутренним водным путям РФ, утвержденными Министерством транспорта РФ №19 от 19.01.2018 г.;

АО «ТРАНСНЕФТЬ - ЗАПАДНАЯ СИБИРЬ»
Филиал ОРНУ
ВХОДЯЩИЙ
№ ТС-45/22798
от 24 06 2025 г.

-все машины и механизмы, размещаемые на используемых для бурения средствах, должны быть надежно закреплены, во избежание их опрокидывания;
-при проведении буровых работ должно быть исключено попадание разрабатываемого грунта в зону судового хода;
- технические средства, занятые буровыми работами не должны создавать препятствий для судоходства;
- запрещается выполнять работы в условиях ограниченной видимости (менее 1 км), соблюдать ограничение правил РКО по гидрометеорологическим условиям для плавсредств, используемых для судоходства;
-суда, выходящие на основной судовой ход, обязаны соблюдать особую осторожность, строго выполнять требования Правил плавания судов по внутренним водным путям РФ, утвержденных Министерством транспорта РФ №19 от 19.01.2018 г.;
-по окончании работ буровой инструмент должен быть извлечен из скважин, участки береговой полосы в районе проведения этих работ должны быть очищены от посторонних предметов, горюче-смазочных материалов и прочего мусора, с составлением акта и предъявлением его в Омский район водных путей и судоходства;
-во исполнение п. 13 ст. 10 Федерального закона от 07.03.2001 г. № 24-ФЗ «Кодекс внутреннего водного транспорта Российской Федерации», на участке реки, где выполнялись буровые работы, должны быть произведены работы по проверке чистоты акватории, с целью обнаружения и извлечения возможных подводных препятствий, возникших после проведения буровых работ. Все обнаруженные препятствия должны быть незамедлительно извлечены силами производителя изыскательских (буровых) работ. Запрещается оставление в акватории и на береговой полосе в пределах внутренних водных путей безнадзорных судов, сооружений, оказывающих негативное влияние на состояние внутренних водных путей и (или) затрудняющих их использование;
-информация о точных датах начала и окончания рассматриваемых изыскательских (буровых) работ должна быть доведена до Омского района водных путей и судоходства по тел/ф: (3812)76-67-90, не позднее, чем за 5 суток до начала этих работ;
-информация обо всех чрезвычайных происшествиях (в случае их возникновения) в период проведения буровых работ должна оперативно доводиться до Омского района водных путей и судоходства.

Вместе с тем сообщаем, что к функциям ФБУ «Администрация «Обь-Иртышводпуть» относится обеспечение безопасности судоходства на внутренних водных путях и их береговых полосах в границах Обь-Иртышского бассейна внутренних водных путей. Водоохранные зоны и прибрежные защитные полосы водных объектов находятся в ведении природоохранных органов.

Первый заместитель руководителя К.О. Жулин

Приложение №36. Технические условия АО «Ленгипроречтранс» от 10.06.2025 №03/566.

ЛЕНГИПРОРЕЧТРАНС

АО «ЛЕНГИПРОРЕЧТРАНС»
198095 Санкт-Петербург, ул. Ивана Черных, д. 29, лит. А,
Тел.: (812) 400-07-04, факс (812) 400-07-05
E-mail: lgiprt@lengiprorechtrans.ru; lgiprt@lgiprt.ru
www.lengiprorechtrans.ru
ОКПО 27457555, ОГРН 1027800527138
ИНН/КПП 7808030778/780501001

10.06.2025 № 03/566

на № _____ от _____

Директору
БУ «Управление по строительству»
Тарану А.Ю.
post@kuups.omskportal.ru

О выдаче ТУ

Уважаемый Александр Юрьевич!

На Ваш запрос о выдаче технических условий сообщаем, что планируемый к реконструкции объект «Магистральный нефтепродуктопровод «Омск-Москаленки» Ду 350, участок «Омск-Исилькуль» 5,84-7,34 км, основная нитка р. Иртыш. Омское РНУ. Реконструкция» расположен на расстоянии 3,25 км выше по течению от створа проектируемого гидроузла.

Участок пересечения нефтепродуктопровода и реки Иртыш расположено за границами планируемого водного подхода к проектируемому шлюзу. В месте пересечения трассы нефтепродуктопровода и реки Иртыш проектными решениями по объекту «Строительство Красногорского водоподъемного гидроузла на реке Иртыш. 1 и 2 этап» не предусматривается выполнение каких-либо дноуглубительных работ и обустройство рейдов.

Отмечаем, что трасса нефтепродуктопровода пересекает существующий судовой ход р. Иртыш на 1816 километре по атласу водных путей р. Итрыш. Содержание данного участка водного пути находится в ведении ФБУ «Администрация Амурводпуть».

Приложение: схема планируемых водных подходов и организации рейдов при строительстве Красногорского гидроузла.

Главный инженер А.С. Кирик

Обоймов С.В.
s.oboymov@yandex.ru
(911) 005-95-62

Приложение №37. Технические условия БУ «Управление по строительству» от 20.06.2025 №03-10/1215.

Бюджетное учреждение
Омской области
"Управление заказчика по строительству транспортных объектов и гидротехнических сооружений"
(БУ "Управление по строительству")
ОГРН 1135543004376
ИНН/КПП 5501247054/550301001
644099, г. Омск, ул. Фрунзе, д. 4
Тел: 8 (3812) 77-04-43
E-mail: post@kuups.omskportal.ru

от 20.06 2025 № 03-10/1215
ТЗС-45-26-
на № 07/12146 от 17.04. 2025

Начальнику управления
АО «Транснефть-Западная Сибирь»
Тимофееву В. С.

bugreevai@oms.transneft.ru

О Техническом условии

Уважаемый Валерий Сергеевич!

Бюджетное учреждение Омской области «Управление заказчика по строительству транспортных объектов и гидротехнических сооружений» в ответ на ваше письмо №ТЗС-45-26-07/12146 от 17.04.2025 по выдаче технических условий для проектирования магистрального трубопровода и демонтажа старого трубопровода АО «Транснефть-Западная Сибирь» «Омск-Москаленки» Ду 350, участок «Омск-Исилькуль» 5,84-7,34 км. основная нитка р. Иртыш сообщает вам, что по объекту строительства: «Строительство Красногорского водоподъемного гидроузла на реке Иртыш. Завершение строительства (1,2 этапы строительства)», линия ВЛ-10кВ не проходит и на балансе у Учреждения не стоит.

Директор А. Ю. Таран

Исполнитель:
Начальник ПТО
Д.А. Ракжанов
т. 8 (3812) 35-76-57

Приложение № 38. Письмо администрации города Омска от 18.02.2026 №Исх-АГ/25-844/26.

МЭР
ГОРОДА ОМСКА

Министерство энергетики
Российской Федерации

Гагарина ул., д. 34, Омск, 644099
От 18 ФЕВ 2026 № Исх-АГ/25-844/26
На № _____ от _____

В соответствии с требованиями частей 12.7 и 12.8 статьи 45 Градостроительного кодекса Российской Федерации рассмотрена документация по планировке территории для размещения объекта трубопроводного транспорта федерального значения «Магистральный нефтепродуктопровод «Омск-Москаленки» Ду 350, участок «Омск-Исилькуль» 5,84-7,34 км, основная нитка р. Иртыш. Омское РНУ. Реконструкция» (далее – документация по планировке территории), разработанная обществом с ограниченной ответственностью «Енисей Инжиниринг» на основании Приказа АО «Транснефть – Западная Сибирь» от 16.08.2024 № 1915.

По результатам рассмотрения представленной документации по планировке территории снижение фактических показателей обеспеченности территории объектами коммунальной, транспортной, социальной инфраструктур и фактических показателей территориальной доступности указанных объектов для населения при размещении планируемых объектов не выявлено.

Основания для отказа в согласовании документации по планировке территории отсутствуют.

С учетом изложенного Администрация города Омска согласовывает представленную документацию по планировке территории.

Дополнительно сообщаю, что границы документации по планировке территории пересекают территорию, утвержденную постановлением Администрации города Омска от 26.12.2016 № 1528-п «Об утверждении документации по планировке части территории планировочного элемента 10-1, установленного схемой 2.1 Генерального плана муниципального образования городской округ город Омск Омской области».

Приложение: на 1 л. в 1 экз.

С.Н. Шелест

ЛИСТ СОГЛАСОВАНИЯ
ДОКУМЕНТАЦИИ ПО ПЛАНИРОВКЕ ТЕРРИТОРИИ
«Магистральный нефтепродуктопровод «Омск-Москаленки» Ду 350, участок «Омск-Исилькуль» 5,84-7,34 км, основная нитка р. Иртыш. Омское РНУ. Реконструкция»

Дата поступления	Должность, инициалы и фамилия согласовавшего проект	Заключение по проекту	Личная подпись, дата
18.02.2026	Мэр города Омска С.Н. Шелест	Замечаний нет	

Приложение №39. Письмо администрации Дружинского сельского поселения Омского муниципального района омской области от 05.03.2026 №Исх26/ДРЖОМС-131.

АДМИНИСТРАЦИЯ
Дружинского сельского поселения
Омского муниципального района
Омской области
ул.Средняя, д.1А, с.Дружино, Омского района
Омской области, 644507
тел.: (3812) 790-181, факс: 931-181
ОГРН 1055553037880; ОКПО 04204923
ИНН/КПП 5528025108/552801001

05.03.2026 №Исх26/ДРЖОМС-131
на № ВХ-26/ДРЖОМС-235 от 09.02.2026

Министерство строительства и архитектуры Омской области
Адрес электронной почты:
minstroy@omskportal.ru

ООО «Енисей Инжиниринг»
Адрес электронной почты:
info@enisey24.ru
Адрес:660135, ул. Молокова, д. 37а, оф. 13-04, г. Красноярск, Красноярский край

На письмо общества с ограниченной ответственностью «Енисей Инжиниринг» от 06.02.2026 № 169 о согласовании документации по планировке территории (проект планировки территории, содержащий проект межевания территории), предусматривающую размещение объекта трубопроводного транспорта федерального значения «Магистральный нефтепродуктопровод «Омск-Москаленки» Ду 350, участок «Омск-Исилькуль» 5,84-7,34 км, основная нитка р. Иртыш. Омское НРУ. Реконструкция» сообщаю, что данная документация рассмотрена и согласована.

И.о. Главы Дружинского сельского поселения А.А. Либик

М.В. Шкергина
790-181 (5)

Приложение № 40. Письмо казенного учреждения Омской области «Управление дорожного хозяйства Омской области» от 08.04.2026 №10-10/1673.

КАЗЕННОЕ УЧРЕЖДЕНИЕ ОМСКОЙ ОБЛАСТИ
«УПРАВЛЕНИЕ ДОРОЖНОГО ХОЗЯЙСТВА ОМСКОЙ ОБЛАСТИ»

644043, г. Омск, ул. Добровольского 13а, факс 23-75-50, e-mail: office@omskavtodor.ru,
телефон 23-34-12, ИНН 5502050244

08.04.2026 № 10-10/ 1673
на № _____ от _____

Директору
ООО «ЕНИСЕЙ ИНЖИНИРИНГ»

Т.В. Черненко

Уважаемый Тимофей Викторович!

Казенное учреждение Омской области «Управление дорожного хозяйства Омской области» рассмотрев письмо № 450 от 03.04.2026 года, сообщает, что являясь владельцем автомобильной дороги 52 ОП МЗ Н-631 Подъезд к садоводческому кооперативу «Здоровье», согласовывает документацию по планировке территории объекта 08-ТПР-001-032997 «Магистральный нефтепродуктопровод «Омск-Москаленки» Ду 350, участок «Омск-Исилькуль» 5,84-7,34 км, основная нитка р. Иртыш. Омское РНУ. Реконструкция».

Директор учреждения С.С. Коваленко

Исп. Азаренко Д.С. 8 (3812) 25 27 85 udh-izo@mail.ru
Согл.: Липин Ю.В.

Приложение №41. Письмо департамента по недропользованию по Сибирскому Федеральному округу от 14.04.2025 №СФО-06-09/1659 (Выписка из специальных карта (схем)).

ФЕДЕРАЛЬНОЕ АГЕНТСТВО ПО НЕДРОПОЛЬЗОВАНИЮ
(Роснедра)

ДЕПАРТАМЕНТ ПО НЕДРОПОЛЬЗОВАНИЮ ПО СИБИРСКОМУ ФЕДЕРАЛЬНОМУ ОКРУГУ
(Сибнедра)

Отдел геологии и лицензирования
по Омской области

ул. Герцена, д. 50, г. Омск, 644007
Т/факс (3812) 25-62-34
E-mail: omsk@rosnedra.gov.ru

АО «ТРАНСНЕФТЬ-ЗАПАДНАЯ СИБИРЬ»

EtingovaVD@oms.transneft.ru

14.04.2025 № СФО-06-09/1659
на № ТЗС-45-09-07/10905 от 08.04.2025

О получении выписки из специальных карт (схем)

В Департамент по недропользованию по Сибирскому федеральному округу (Сибнедра) поступил запрос от АКЦИОНЕРНОГО ОБЩЕСТВА «ТРАНСНЕФТЬ-ЗАПАДНАЯ СИБИРЬ» (ИНН 5502020634; адрес: 644040, г. Омск, ул. Нефтяной переулок, д. 18) о выдаче заключения об отсутствии полезных ископаемых в недрах под участком предстоящей застройки.

С 01.09.2024 государственная услуга по выдаче Роснедрами и его территориальными органами заключений об отсутствии полезных ископаемых в недрах под участком предстоящей застройки не оказывается в связи со вступлением в силу приказа Минприроды России от 02.05.2024 № 257 «Об утверждении Порядка предоставления и состава информации, содержащейся в специальных картах (схемах), предусмотренных частью первой статьи 25 Закона Российской Федерации от 21 февраля 1992 г. № 2395-1 «О недрах» (далее - Порядок).

В соответствии с Порядком сведения, подтверждающие наличие или отсутствие полезных ископаемых и горных отводов в границах участка предстоящей застройки, предоставляются в форме электронного документа в виде выписки.

Получение выписки осуществляется заинтересованным лицом путем создания запроса по форме, размещенной на сайте ФГИС «ЕФГИ»; раздел «Специальные карты (схемы)/Предоставление сведений» (требуется авторизация через ЕСИА) – с указанием координат участка, по которому необходимо получить информацию.

Распечатать выписку можно в соответствующем запросе после его обработки, также по окончании обработки запроса ссылка для получения выписки приходит на электронную почту пользователя. Выписка выдается только по тем участкам (или их частям), которые лежат вне населенного пункта.

Начальник отдела А.Н. Сабитова

Аширбаева Т.И.
(3812) 25-15-94

oms0900029b91b9a7c5
Вх. № ТЗС-45/14144 от 16.04.2025

Выписка из специальных карт (схем)

Данные запроса

Организация: АКЦИОНЕРНОЕ ОБЩЕСТВО "ТРАНСНЕФТЬ-ЗАПАДНАЯ СИБИРЬ" 03.04.2026 11:11:11 (UTC+3)

ИНН: 5502020634 51287

СНИЛС: 162-966-218 94

Тел.: -

EtingovaVD@oms.transneft.ru

Наименование планируемого к строительству объекта капитального строительства: 08-ТПР-001-032997 «Магистральный нефтепродуктопровод «Омск-Москаленки» Ду 350, участок «Омск-Исилькуль» 5,84-7,34 км, основная нитка р. Иртыш. Омское РНУ. Реконструкция»

Кадастровый номер земельного участка, на котором планируется строительство объекта капитального строительства: 55:00:000000:0

Координаты земельного участка в системе координат ГСК-2011 (широта, долгота)

1. 55.05869076, 73.14156494
2. 55.05863276, 73.14142294
3. 55.05833776, 73.14178094
4. 55.05826376, 73.14181394
5. 55.05800976, 73.14120794
6. 55.05764976, 73.14107294
7. 55.05738976, 73.14235794
8. 55.05698276, 73.14210694
9. 55.05727576, 73.14066194
10. 55.05768276, 73.14091194
11. 55.05793076, 73.14102494
12. 55.05788076, 73.14090094
13. 55.05822476, 73.14042994
14. 55.05828976, 73.14056994
15. 55.05854176, 73.14035294
16. 55.05865176, 73.14043794
17. 55.05883176, 73.14065394
18. 55.05911176, 73.14144894
19. 55.05930376, 73.14121394
20. 55.05885976, 73.13991394
21. 55.05833076, 73.13845894
22. 55.05720676, 73.13560194
23. 55.05613576, 73.13310094
24. 55.05604176, 73.13315394
25. 55.05600676, 73.13317494
26. 55.05543476, 73.13351294
27. 55.05485276, 73.13383394
28. 55.05444976, 73.13407794
29. 55.05405976, 73.13445194
30. 55.05392376, 73.13459494
31. 55.05363676, 73.13486594
32. 55.05328876, 73.13514994
33. 55.05305276, 73.13533594
34. 55.05281876, 73.13553794
35. 55.05268376, 73.13563094
36. 55.05257676, 73.13583594
37. 55.05254776, 73.13612494
38. 55.05254976, 73.13633694
39. 55.05256276, 73.13666194
40. 55.05260976, 73.13690094
41. 55.05277376, 73.13733994
42. 55.05288876, 73.13761094
43. 55.05307176, 73.13806994
44. 55.05329376, 73.13862594
45. 55.05345676, 73.13894094
46. 55.05361676, 73.13924994
47. 55.05374076, 73.13960494
48. 55.05383376, 73.13989494
49. 55.05392976, 73.14014594
50. 55.05403076, 73.14034394
51. 55.05411576, 73.14054294
52. 55.05424876, 73.14084294
53. 55.05438476, 73.14112894
54. 55.05466376, 73.14170294
55. 55.05479976, 73.14194794
56. 55.05498476, 73.14232294
57. 55.05511676, 73.14259294
58. 55.05536476, 73.14311694
59. 55.05559076, 73.14358094
60. 55.05571576, 73.14384594
61. 55.05581676, 73.14411294
62. 55.05591576, 73.14441294
63. 55.05598376, 73.14473494

Документ подписан электронной подписью
Сертификат: ФЕДЕРАЛЬНОЕ АГЕНТСТВО ПО НЕДРОПОЛЬЗОВАНИЮ
Действителен: с 26.05.2025 по 19.08.2026

64. 55.05595776, 73.14504094
65. 55.05592876, 73.14517594
66. 55.05587276, 73.14526794
67. 55.05573376, 73.14554394
68. 55.05561376, 73.14573994
69. 55.05550476, 73.14596694
70. 55.05548076, 73.14608694
71. 55.05546976, 73.14626394
72. 55.05548776, 73.14655494
73. 55.05556376, 73.14685694
74. 55.05567676, 73.14713294
75. 55.05562476, 73.14716694
76. 55.05553776, 73.14692394
77. 55.05544876, 73.14657894
78. 55.05543076, 73.14625194
79. 55.05543376, 73.14605394
80. 55.05547076, 73.14591794
81. 55.05558776, 73.14566294
82. 55.05584376, 73.14521694
83. 55.05589176, 73.14506694
84. 55.05593876, 73.14473894
85. 55.05588076, 73.14444894
86. 55.05577876, 73.14415394
87. 55.05554976, 73.14363194
88. 55.05543576, 73.14339094
89. 55.05519476, 73.14288994
90. 55.05494176, 73.14236594
91. 55.05462276, 73.14174694
92. 55.05420376, 73.14087594
93. 55.05398876, 73.14039894
94. 55.05389276, 73.14020694
95. 55.05379276, 73.13993294
96. 55.05358076, 73.13930194
97. 55.05325376, 73.13869394
98. 55.05301576, 73.13813694
99. 55.05283976, 73.13764994
100. 55.05263076, 73.13714694
101. 55.05255876, 73.13693294
102. 55.05251376, 73.13667594
103. 55.05248276, 73.13646194
104. 55.05249076, 73.13612594
105. 55.05251076, 73.13579394
106. 55.05260976, 73.13559094
107. 55.05273776, 73.13548594
108. 55.05359276, 73.13478094
109. 55.05389776, 73.13451494
110. 55.05442476, 73.13398794
111. 55.05507176, 73.13361494
112. 55.05540576, 73.13343394
113. 55.05575776, 73.13321394
114. 55.05609476, 73.13302994
115. 55.05591476, 73.13262694
116. 55.05608976, 73.13240894
117. 55.05629376, 73.13290194
118. 55.05668376, 73.13269294
119. 55.05715676, 73.13242694
120. 55.05736576, 73.13230694
121. 55.05887176, 73.13232194
122. 55.05896376, 73.13231494
123. 55.05910476, 73.13286694
124. 55.05946676, 73.13376294
125. 55.05952876, 73.13400094
126. 55.05994276, 73.13507694
127. 55.06010176, 73.13567094
128. 55.06018076, 73.13585194
129. 55.06045076, 73.13628194
130. 55.06054476, 73.13656694
131. 55.06060876, 73.13684994
132. 55.06103076, 73.13790794
133. 55.06131276, 73.13863894
134. 55.06152976, 73.13916394
135. 55.06164176, 73.13940994
136. 55.06177476, 73.13977094
137. 55.06182976, 73.14002894
138. 55.06178976, 73.14008494
139. 55.06170576, 73.13974594
140. 55.06143776, 73.13911194
141. 55.06109376, 73.13824494
142. 55.06085176, 73.13762094
143. 55.06060576, 73.13699994
144. 55.06053676, 73.13677694
145. 55.06048676, 73.13656094
146. 55.06041376, 73.13634194
147. 55.06023876, 73.13606894
148. 55.06012176, 73.13586394
149. 55.06005476, 73.13570794
150. 55.05998376, 73.13536394
151. 55.05986776, 73.13505794
152. 55.05956376, 73.13428294
153. 55.05941276, 73.13380194
154. 55.05903276, 73.13282994
155. 55.05890276, 73.13244794
156. 55.05887176, 73.13240794
157. 55.05795776, 73.13241294
158. 55.05750676, 73.13239694
159. 55.05737176, 73.13239794
160. 55.05710676, 73.13254594
161. 55.05666576, 73.13280494
162. 55.05634176, 73.13298594
163. 55.05729776, 73.13526994
164. 55.05789076, 73.13673794
165. 55.05842076, 73.13809394
166. 55.05902476, 73.13977794
167. 55.05913876, 73.14010394
168. 55.05911376, 73.14013194
169. 55.06058476, 73.13850294
170. 55.06064076, 73.13854494
171. 55.06064376, 73.13863094
172. 55.06082676, 73.13902994
173. 55.06100876, 73.13884494
174. 55.06106776, 73.13903994
175. 55.06106876, 73.13904394
176. 55.06093876, 73.13963194
177. 55.06018476, 73.14104794
178. 55.06053576, 73.14251094
179. 55.06062176, 73.14276094
180. 55.06111276, 73.14442294
181. 55.06128176, 73.14500394
182. 55.06137576, 73.14499894
183. 55.06141976, 73.14499594

Документ подписан электронной подписью
Сертификат: ФЕДЕРАЛЬНОЕ АГЕНТСТВО ПО НЕДРОПОЛЬЗОВАНИЮ
Действителен: с 26.05.2025 по 19.08.2026

184. 55.06153476, 73.14493694
185. 55.06160276, 73.14521494
186. 55.06153176, 73.14526994
187. 55.06148576, 73.14509994
188. 55.06131676, 73.14514694
189. 55.06210976, 73.14782094
190. 55.06227376, 73.14834494
191. 55.06245676, 73.14895994
192. 55.06265876, 73.14899594
193. 55.06283776, 73.14898394
194. 55.06297976, 73.14879094
195. 55.06324676, 73.14863894
196. 55.06327376, 73.14845994
197. 55.06333376, 73.14836494
198. 55.06339476, 73.14837594
199. 55.06354776, 73.14847194
200. 55.06360676, 73.14838594
201. 55.06382476, 73.14918094
202. 55.06384076, 73.14920894
203. 55.06339976, 73.14942594
204. 55.06337676, 73.14943794
205. 55.06329376, 73.14948394
206. 55.06327776, 73.14949094
207. 55.06326176, 73.14949894
208. 55.06324676, 73.14950994
209. 55.06324076, 73.14951094
210. 55.06323176, 73.14951694
211. 55.06322576, 73.14952094
212. 55.06321776, 73.14952494
213. 55.06319676, 73.14953594
214. 55.06312276, 73.14960394
215. 55.06308276, 73.14964294
216. 55.06307276, 73.14965194
217. 55.06306376, 73.14965894
218. 55.06305476, 73.14966494
219. 55.06303576, 73.14968294
220. 55.06296376, 73.14974794
221. 55.06294276, 73.14975994
222. 55.06292676, 73.14977094
223. 55.06288976, 73.14979294
224. 55.06285076, 73.14981094
225. 55.06280476, 73.14984094
226. 55.06273476, 73.14989094
227. 55.06257976, 73.15002094
228. 55.06249676, 73.15005294
229. 55.06242776, 73.15006594
230. 55.06394476, 73.15536394
231. 55.06408976, 73.15543194
232. 55.06422776, 73.15539294
233. 55.06432176, 73.15538994
234. 55.06434276, 73.15541194
235. 55.06488276, 73.15726494
236. 55.06551076, 73.15958794
237. 55.06565676, 73.15991494
238. 55.06586776, 73.15966394
239. 55.06590976, 73.15977694
240. 55.06570676, 73.16002294
241. 55.06575576, 73.16019494
242. 55.06570476, 73.16024594
243. 55.06586976, 73.16080694
244. 55.06594076, 73.16103594
245. 55.06544876, 73.16168394
246. 55.06580376, 73.16211094
247. 55.06589376, 73.16328694
248. 55.06634476, 73.16394694
249. 55.06718376, 73.16512294
250. 55.06689776, 73.16572094
251. 55.06662076, 73.16530694
252. 55.06620376, 73.16467894
253. 55.06643576, 73.16422794
254. 55.06584776, 73.16333294
255. 55.06578976, 73.16262494
256. 55.06575676, 73.16218594
257. 55.06532676, 73.16164494
258. 55.06508076, 73.16126194
259. 55.06454876, 73.16182394
260. 55.06412176, 73.16222894
261. 55.06380376, 73.16126994
262. 55.06364576, 73.16137394
263. 55.06360576, 73.16123094
264. 55.06352176, 73.16131094
265. 55.06344076, 73.16106794
266. 55.06352076, 73.16099194
267. 55.06339776, 73.16065394
268. 55.06343176, 73.16057294
269. 55.06362276, 73.16110194
270. 55.06367076, 73.16125694
271. 55.06382776, 73.16115294
272. 55.06414276, 73.16210194
273. 55.06452176, 73.16174294
274. 55.06508676, 73.16114494
275. 55.06535476, 73.16156894
276. 55.06538076, 73.16152194
277. 55.06537776, 73.16124794
278. 55.06518876, 73.16087094
279. 55.06508176, 73.16065794
280. 55.06494076, 73.16037594
281. 55.06477076, 73.16031994
282. 55.06478076, 73.16022494
283. 55.06492576, 73.16027794
284. 55.06490976, 73.16012894
285. 55.06488076, 73.16003294
286. 55.06498276, 73.15989794
287. 55.06479376, 73.15932694
288. 55.06444276, 73.15829994
289. 55.06437476, 73.15810794
290. 55.06404676, 73.15701694
291. 55.06397576, 73.15697294
292. 55.06397576, 73.15674294
293. 55.06384976, 73.15629294
294. 55.06369176, 73.15592894
295. 55.06364276, 73.15568094
296. 55.06362376, 73.15563994
297. 55.06381776, 73.15562294
298. 55.06324476, 73.15567194
299. 55.06326476, 73.15572594
300. 55.06322476, 73.15577494
301. 55.06315876, 73.15561494
302. 55.06359576, 73.15557894
303. 55.06356676, 73.15549494

Документ подписан электронной подписью
Сертификат: ФЕДЕРАЛЬНОЕ АГЕНТСТВО ПО НЕДРОПОЛЬЗОВАНИЮ
Действителен: с 26.05.2025 по 19.08.2026

304. 55.06365176, 73.15547494
305. 55.06373276, 73.15545094
306. 55.06376076, 73.15542194
307. 55.06215776, 73.14982694
308. 55.06214576, 73.14984094
309. 55.06218976, 73.15010294
310. 55.06210676, 73.15021794
311. 55.06207376, 73.15022694
312. 55.06197676, 73.14989594
313. 55.06202376, 73.14959294
314. 55.06202476, 73.14959294
315. 55.06202476, 73.14958894
316. 55.06190176, 73.14926694
317. 55.06177576, 73.14920994
318. 55.06174376, 73.14910394
319. 55.06173076, 73.14906194
320. 55.06165276, 73.14913194
321. 55.06166776, 73.14917394
322. 55.06172076, 73.14932894
323. 55.06166376, 73.14967894
324. 55.06152376, 73.14979894
325. 55.06142776, 73.14991694
326. 55.06136676, 73.15003094
327. 55.06144076, 73.15019494
328. 55.06137276, 73.15029694
329. 55.06127776, 73.15009494
330. 55.06141576, 73.14983894
331. 55.06161876, 73.14963694
332. 55.06163576, 73.14938294
333. 55.06156376, 73.14916294
334. 55.06152676, 73.14905194
335. 55.06151076, 73.14867594
336. 55.06132376, 73.14775694
337. 55.06121376, 73.14737894
338. 55.06093176, 73.14761794
339. 55.06068076, 73.14668394
340. 55.06061476, 73.14622094
341. 55.06046376, 73.14555194
342. 55.06067476, 73.14543094
343. 55.06063276, 73.14518694
344. 55.06023776, 73.14549294
345. 55.06021676, 73.14540794
346. 55.06061676, 73.14509694
347. 55.06058276, 73.14489994
348. 55.05977576, 73.14264394
349. 55.05960176, 73.14214294
350. 55.05927976, 73.14275694
351. 55.05921676, 73.14263694
352. 55.05954976, 73.14199194
353. 55.05932076, 73.14132894
354. 55.05906076, 73.14164794
355. 55.05892276, 73.14136794
356. 55.05869076, 73.14156494

Наименование планируемого к строительству объекта капитального строительства: 08-ТПР-001-032997 «Магистральный нефтепродуктопровод «Омск-Москаленки» Ду 350, участок «Омск-Исилькуль» 5,84-7,34 км, основная нитка р. Иртыш. Омское РНУ. Реконструкция»

Кадастровый номер земельного участка, на котором планируется строительство объекта капитального строительства: 55:36:030114:0

Координаты земельного участка в системе координат ГСК-2011 (широта, долгота)

1. 55.06886876, 73.16515594
2. 55.06927376, 73.16627094
3. 55.06947276, 73.16623494
4. 55.06950476, 73.16631694
5. 55.06956676, 73.16623394
6. 55.06938876, 73.16592094
7. 55.06923976, 73.16576794
8. 55.06911376, 73.16551894
9. 55.06907676, 73.16538394
10. 55.06895376, 73.16515894
11. 55.06901376, 73.16504494
12. 55.06946076, 73.16581894
13. 55.06970576, 73.16624394
14. 55.06984976, 73.16601794
15. 55.06996776, 73.16616794
16. 55.07002176, 73.16612994
17. 55.07011876, 73.16607594
18. 55.07028976, 73.16600294
19. 55.07021176, 73.16547694
20. 55.07035576, 73.16547494
21. 55.07043876, 73.16536494
22. 55.07084376, 73.16527894
23. 55.07094276, 73.16507394
24. 55.07129776, 73.16525394
25. 55.07151276, 73.16540694
26. 55.07232176, 73.16556494
27. 55.07247676, 73.16556394
28. 55.07304076, 73.16555794
29. 55.07338476, 73.16555794
30. 55.07339676, 73.16596194
31. 55.07291876, 73.16598094
32. 55.07233176, 73.16582194
33. 55.07218376, 73.16579794
34. 55.07205576, 73.16567894
35. 55.07038276, 73.16564594
36. 55.07042576, 73.16620094
37. 55.07041576, 73.16648194
38. 55.07028876, 73.16685394
39. 55.07018876, 73.16705894
40. 55.07089776, 73.16823294
41. 55.07083676, 73.16834594
42. 55.07011476, 73.16710994
43. 55.07021976, 73.16691094
44. 55.06994076, 73.16630294
45. 55.06986076, 73.16618394
46. 55.06976876, 73.16632794
47. 55.06973876, 73.16637494
48. 55.06941676, 73.16687794

Документ подписан электронной подписью
Сертификат: ФЕДЕРАЛЬНОЕ АГЕНТСТВО ПО НЕДРОПОЛЬЗОВАНИЮ
Действителен: с 26.05.2025 по 19.08.2026

49. 55.06940176, 73.16684194
50. 55.06989576, 73.16803194
51. 55.06993276, 73.16812194
52. 55.06985476, 73.16822694
53. 55.06968176, 73.16780094
54. 55.06936176, 73.16697494
55. 55.06933676, 73.16701194
56. 55.06906076, 73.16850594
57. 55.06931176, 73.16892394
58. 55.06940276, 73.16896294
59. 55.06949476, 73.16894194
60. 55.06979276, 73.16874694
61. 55.06983176, 73.16892594
62. 55.06952676, 73.16913294
63. 55.06942476, 73.16916294
64. 55.06930576, 73.16915194
65. 55.06918976, 73.16901294
66. 55.06898876, 73.16864794
67. 55.06908676, 73.16995994
68. 55.06923974, 73.17226270
69. 55.06962976, 73.17225894
70. 55.06969476, 73.17225794
71. 55.06969576, 73.17242094
72. 55.06917376, 73.17243094
73. 55.06916976, 73.17237594
74. 55.06901576, 73.16998194
75. 55.06814576, 73.17010994
76. 55.06802976, 73.17013694
77. 55.06798176, 73.17014394
78. 55.06774276, 73.17017594
79. 55.06768476, 73.17018394
80. 55.06767476, 73.16998794
81. 55.06790576, 73.16997294
82. 55.06783776, 73.16974094
83. 55.06747176, 73.16983494
84. 55.06745576, 73.16977294
85. 55.06783376, 73.16967994
86. 55.06788876, 73.16960194
87. 55.06804476, 73.17000394
88. 55.06813976, 73.16998494
89. 55.06900776, 73.16985794
90. 55.06890476, 73.16848594
91. 55.06819876, 73.16722894
92. 55.06827676, 73.16708894
93. 55.06831576, 73.16715794
94. 55.06835276, 73.16722594
95. 55.06894576, 73.16829294
96. 55.06901176, 73.16830494
97. 55.06925776, 73.16693694
98. 55.06931276, 73.16685594
99. 55.06919876, 73.16650794
100. 55.06912676, 73.16653794
101. 55.06899276, 73.16641894
102. 55.06861076, 73.16559294
103. 55.06870776, 73.16546794
104. 55.06882476, 73.16572094
105. 55.06907776, 73.16626694
106. 55.06915576, 73.16625994
107. 55.06901676, 73.16585194
108. 55.06879076, 73.16523794
109. 55.06884676, 73.16517994
110. 55.06886876, 73.16515594

Результат

Информация о наличии в границах земельного участка, на котором планируется строительство объекта капитального строительства, месторождений общераспространенных полезных ископаемых, запасы которых учтены государственным балансом запасов полезных ископаемых, и (или) участков недр, предоставленных в пользование в виде горного отвода:

Горные отводы: не имеется

Месторождения: не имеется

Информация о наличии в границах земельного участка, на котором планируется строительство объекта капитального строительства, месторождений полезных ископаемых, не относящихся к общераспространённым, запасы которых учтены государственным балансом запасов полезных ископаемых, и (или) участков недр, предоставленных в пользование в виде горного отвода:

Горные отводы: не имеется

Месторождения: не имеется

Документ подписан электронной подписью
Сертификат: ФЕДЕРАЛЬНОЕ АГЕНТСТВО ПО НЕДРОПОЛЬЗОВАНИЮ
Действителен: с 26.05.2025 по 19.08.2026

Приложение №42. Письмо Минтранса России Росавиация Западно-Сибирское межрегиональное территориальное управление воздушного транспорта Федерального агентства воздушного транспорта от 30.10.2024 №Исх-04-11586/ЗСМТУ.

МИНТРАНС РОССИИ
РОСАВИАЦИЯ
ЗАПАДНО-СИБИРСКОЕ МЕЖРЕГИОНАЛЬНОЕ ТЕРРИТОРИАЛЬНОЕ УПРАВЛЕНИЕ ВОЗДУШНОГО ТРАНСПОРТА ФЕДЕРАЛЬНОГО АГЕНТСТВА ВОЗДУШНОГО ТРАНСПОРТА
ЗС МТУ Росавиации

Красный проспект, д.44, г. Новосибирск, 630091
Тел. (383) 222-21-20, факс: (383) 222-49-31
priemnaya@zsmtu.favt.gov.ru, www.zs.favt.ru

30.10.2024 № Исх-04-11586/ЗСМТУ
На № ГТП-140-504-23/99664 от 24.10.2024
О предоставлении информации

АО «Гипротрубопровод»
Филиал «Омскгипротрубопровод»
Заместителю директора филиала
по инженерным изысканиям

К.Н. Захарову

Тухачевского набережная, д. 7,
г. Омск, 644043

Уважаемый Константин Николаевич!

По Вашему запросу о наличии приаэродромных территорий и санитарно-защитных зон аэродромов в районе реализации объекта в соответствии с решениями ПАО «Транснефть», ЗС МТУ Росавиации информирует.

Угловые точки планируемого к реализации объекта «Магистральный нефтепродуктопровод "Омск-Москаленки" Ду 350, участок "Омск-Исилькуль" 5,84-7,34 км, основная нитка р. Иртыш. Омское РНУ. Реконструкция», расположенного на территории Омской области, г. Омска, Омского района, МНПП «Омск - Москаленки» 5,84 – 7,34 км, № 7-17 находится в границах приаэродромной территории (в 3-й, 4-й, 5-й и 6-й подзонах) аэродрома гражданской авиации Омск (Центральный), установленной приказом Федерального агентства воздушного транспорта от 23.10.2023 № 925-П (в составе 1-6 подзон) (Зарегистрирован Минюсте от 22.11.2023 №76060), на расстоянии 13,310 км от контрольной точки аэродрома. Угловые точки №1-6, 18, 19 находятся на расстоянии 0,1 ÷ 1,1 км от границ 3-й, 4-й, 5-й и 6-й подзон приаэродромной территории аэродрома гражданской авиации Омск (Центральный).

Дополнительно информирую Вас о том, что на территории г. Омска, кроме аэродрома гражданской авиации Омск (Центральный), расположен аэродром государственной авиации Омск (Северный).

Проверку достоверности письма, подписанного электронной подписью, можно осуществить на сайте «Портал государственных услуг» перейдя по ссылке: https://www.gosuslugi.ru/pgu/eds/, выбрав для проверки сервис «ЭП – отсоединенная, в формате PKCS#7».

Заместитель начальника управления И.В. Белов

Журавлев Сергей Алексеевич
(383) 222-74-61

Подлинник электронного документа, подписанного ЭП, хранится в Межведомственной системе электронного документооборота Федерального агентства воздушного транспорта
СВЕДЕНИЯ О СЕРТИФИКАТЕ ЭП
Сертификат: 08697C11EDE3E99D190FC37B98313AF9
Владелец: Белов Иван Викторович
Действителен с 11-03-2024 до 04-06-2025

Документ зарегистрирован № Исх-04-11586/ЗСМТУ от 30.10.2024 Фоменко Е.П. (Западно-Сибирское МТУ Росавиации)
Страница 1 из 1. Страница создана: 30.10.2024 08:07

Приложение № 43. Письмо Минпромторга России от 31.10.2024 №116184/18.

МИНИСТЕРСТВО
ПРОМЫШЛЕННОСТИ
И ТОРГОВЛИ
РОССИЙСКОЙ ФЕДЕРАЦИИ
(МИНПРОМТОРГ РОССИИ)

Пресненская наб., д. 10, стр. 2, Москва, 125039
Тел. (495) 539-21-66
Факс (495) 547-87-83
http://www.minpromtorg.gov.ru

31.10.2024 № 116184/18

На № _____ от _____

АО «Гипротрубопровод»
Филиал «Омскгипротрубопровод»

ChernovaDD@gtp.transneft.ru

Департамент авиационной промышленности Минпромторга России рассмотрел письмо АО «Гипротрубопровод» от 24.10.2024 № ГТП-140-504-23/99672, направленное через сайт от 25.10.2024 номер обращения 103519, по вопросу предоставления сведений о наличии или отсутствии на территории инженерно-экологических изыскательских работ приаэродромных территорий аэродромов экспериментальной авиации и сообщает.

В границах проведения работ на объекте «Магистральный нефтепродуктопровод «Омск-Москаленки» Ду 350, участок «Омск-Исилькуль» 5,84-7,34 км, основная нитка р. Иртыш. Омское РНУ. Реконструкция», расположенном на территории Омской области, г. Омска, Омского района, МНПП «Омск - Москаленки» 5,84 – 7,34 км, аэродромы экспериментальной авиации и их приаэродромные территории отсутствуют.

Заместитель директора Департамента
авиационной промышленности М.Б. Богатырев

Подлинник электронного документа, подписанного ЭП, хранится в системе электронного документооборота Минпромторга России.

СВЕДЕНИЯ О СЕРТИФИКАТЕ ЭП

Сертификат: 202213C315860D8EA3728217894A107A
Кому выдан: Богатырев Михаил Борисович
Действителен: с 27.06.2024 до 20.09.2025

Мищенко Татьяна Валериевна
(495) 870-29-21 доб. 2-22-87

Приложение № 44. Письмо Министерства обороны Российской Федерации от 11.11.2024 №603/6/7470.

МИНИСТЕРСТВО ОБОРОНЫ РОССИЙСКОЙ ФЕДЕРАЦИИ (МИНОБОРОНЫ РОССИИ)

г. Москва, 119160

Заместителю директора филиала по инженерным изысканиям АО «ГИПРОТРУБОПРОВОД» К.Н.ЗАХАРОВУ

644043, г. Омск, наб. Тухачевского, д.7 тел.: (3812) 66-03-80, ChernovaDD@gtp.transneft.ru

«11» ноября 2024 г. № 603/6/7470

На № ГТП-140-504-23/99673 от 24 октября 2024 г.

Уважаемый Константин Николаевич!

Ваше обращение по вопросу предоставления сведений о наличии/отсутствии приаэродромных территорий аэродромов государственной авиации в границах объекта «Магистральный нефтепровод «Омск-Москаленки» Ду 350, участок «Омск-Исилькуль» 5,84–7,34 км, основная нитка р. Иртыш. Омское РНУ. Реконструкция» (далее – объект) (Российская Федерация, Омская область, г. Омск, Омский район, МНПП «Омск - Москаленки» 5,84 – 7,34 км) командованием военно-воздушных сил рассмотрено.

В целях реализации требований статьи 4 Федерального закона от 1 июля 2017 г. № 135-ФЗ «О внесении изменений в отдельные законодательные акты Российской Федерации в части совершенствования порядка установления и использования приаэродромной территории и санитарно-защитной зоны» и в соответствии с решением начальника Генерального штаба Вооруженных Сил Российской Федерации – первого заместителя Министра обороны Российской Федерации от 7 ноября 2018 г., полномочия на согласование реконструкции строительства объектов в пределах приаэродромной территории аэродромов Минобороны России возложены на воинские части, командиры которых являются старшими авиационными начальниками аэродромов.

Для получения сведений о расположении объекта строительства в границах приаэродромной территории следует обратиться в адрес старшего авиационного начальника аэродрома государственной авиации Омск (Северный) (войсковая часть 45097, индекс 644027, г. Омск, ул. Пархоменко, д. 25).

С уважением,

Командующий
военно-воздушными силами –
заместитель главнокомандующего
Воздушно-космическими силами

С.Кобылаш

Взаи. инв.№ | Подп. и дата | Инв. № подл.

Изм.	Колуч	Лист	№док	Подп.	Дата

«Магистральный нефтепродуктопровод «Омск-Москаленки» Ду 350, участок «Омск-Исилькуль» 5,84-7,34 км, основная нитка р. Иртыш. Омское РНУ. Реконструкция»

Приложение № 45. Письмо Министерства обороны Российской Федерации Войсковая часть 45097-3 от19.11.2024 №1491.

МИНИСТЕРСТВО ОБОРОНЫ
РОССИЙСКОЙ ФЕДЕРАЦИИ

ВОЙСКОВАЯ ЧАСТЬ 45097-3
« 19 » ноября 20 24 г.
№ 1491

644027 г. Омск

Директору филиала
«ОМСКГИПРОТРУБОПРОВОД»
по инженерным изысканиям
Басалаеву В.А.

Уважаемый Владислав Анатольевич!

На Вашу заявку (Исх. №ГТП-140-504-23/101718от 31.10.2024 г.) по поводу согласования строительства объекта «Магистральный нефтепродуктопровод «Омск – Москаленки» Ду 350, участок «Омск – Исилькуль» 5,84 – 7,34км, основная нитка р. Иртыш. Омское РНУ. Реконструкция», расположенного по адресу: Омская область, Омский район, ППМН «Омск – Москаленки» 5,84 – 7,34 км.

Довожу до Вас что объект не расположен на приаэродромной территории аэродрома Омск (Северный) и в зоне ограничения полетов UNR1280, его строительство согласовано.

Старший авиационный начальник аэродрома Омск (Северный)
А. Чикунов

ЕНИСЕЙ ИНЖИНИРИНГ

ОБЩЕСТВО С ОГРАНИЧЕННОЙ ОТВЕТСТВЕННОСТЬЮ

«ЕНИСЕЙ ИНЖИНИРИНГ»

Заказчик - Акционерное общество «Транснефть – Западная Сибирь»
(АО «Транснефть – Западная Сибирь»)

УТВЕРЖДЕНО

Приказом Минэнерго России

от «___» _____ г. № _____

ДОКУМЕНТАЦИЯ ПО ПЛАНИРОВКЕ ТЕРРИТОРИИ

(проект планировки территории, содержащий проект межевания территории) для размещения объекта трубопроводного транспорта федерального значения: «Магистральный нефтепродуктопровод «Омск-Москаленки» Ду 350, участок «Омск-Исилькуль» 5,84-7,34 км, основная нитка р. Иртыш. Омское РНУ. Реконструкция»

Проект планировки территории

Том 4

Материалы по обоснованию проекта планировки территории.
Графическая часть.

2026

ЕНИСЕЙ ИНЖИНИРИНГ

ОБЩЕСТВО С ОГРАНИЧЕННОЙ ОТВЕТСТВЕННОСТЬЮ

«ЕНИСЕЙ ИНЖИНИРИНГ»

Заказчик - Акционерное общество «Транснефть – Западная Сибирь»
(АО «Транснефть – Западная Сибирь»)

ДОКУМЕНТАЦИЯ ПО ПЛАНИРОВКЕ ТЕРРИТОРИИ

(проект планировки территории, содержащий проект межевания территории) для размещения объекта трубопроводного транспорта федерального значения: «Магистральный нефтепродуктопровод «Омск-Москаленки» Ду 350, участок «Омск-Исилькуль» 5,84-7,34 км, основная нитка р. Иртыш. Омское РНУ. Реконструкция»

Проект планировки территории

Том 4

Материалы по обоснованию проекта планировки территории.
Графическая часть.

Директор **Т. В. Черненко**

2026

Состав проекта

№ тома	Обозначение	Наименование
1	Том 1	Основная часть проекта планировки территории. Положение о размещении объекта трубопроводного транспорта.
		Раздел 1. Сведения о размещении объекта на территории
2	Том 2	Основная часть проекта планировки территории. Графическая часть.
		Чертеж границ зон планируемого размещения линейных объектов.
3	Том 3	Материалы по обоснованию проекта планировки территории. Пояснительная записка.
		Раздел 1. Исходная разрешительная документация.
		Раздел 2. Обоснование размещения проектируемого объекта.
		Раздел 3. Предложения по внесению изменений и дополнений в документы территориального планирования и правила землепользования и застройки.
		Раздел 4. Сведения о пересечениях проектируемого объекта с другими объектами капитального строительства.
		Раздел 5. Состав материалов и результаты инженерных изысканий.
4	Том 4	Материалы по обоснованию проекта планировки территории. Графическая часть.
		Схема расположения элементов планировочной структуры (территорий, занятых линейными объектами и (или) предназначенных для размещения линейных объектов).
		Схема использования территории в период подготовки проекта планировки территории.
		Схема границ зон с особыми условиями использования территорий, особо охраняемых природных территорий, лесничеств.
		Схема границ территорий, подверженных риску возникновения чрезвычайных ситуаций природного и техногенного характера.
		Схема конструктивных и планировочных решений.
5	Том 5	Основная часть проекта межевания территории. Текстовая часть
		Текстовая часть проекта межевания территории.
6	Том 6	Основная часть проекта межевания территории. Графическая часть
		Чертеж межевания территории.
7	Том 7	Материалы по обоснованию проекта межевания территории. Графическая часть.
		Чертеж материалов по обоснованию проекта межевания территории.
		Материалы по обоснованию проекта межевания территории. Пояснительная записка.

Примечание:

1. Устанавливаемые, изменяемые и отменяемые красные линии отсутствуют. Чертеж красных линий не разрабатывается.

2. Границы зон планируемого размещения линейных объектов, подлежащих реконструкции в связи с изменением их местоположения, отсутствуют. Чертёж границ зон планируемого размещения линейного объекта, подлежащих реконструкции в связи с изменением их местоположения не разрабатывается.

3. Размещение автомобильных дорог не предусматривается. Схема организации улично-дорожной сети и движения транспорта не разрабатывается.

4. Размещение автомобильных дорог общего пользования, проездов, железнодорожных линий, выделение элементов улично-дорожной сети не предусматривается. Схема вертикальной планировки территории, инженерной подготовки и инженерной защиты территории не разрабатывается.

5. Согласно письму Министерства культуры Омской области от 10.03.2025 №ИСХ-2025/МКТ-1858 – границы зон планируемого размещения проектируемого объекта расположены вне зон охраны, защитных зон, объектов культурного наследия. Схема границ территорий объектов культурного наследия не разрабатывается.

6. Резервирование и (или) изъятие земельных участков для государственных нужд не требуется. Схема сравнения вариантов размещения объекта капитального строительства

Содержание:

1. Схема расположения элементов планировочной структуры (территорий, занятых линейными объектами и (или) предназначенных для размещения линейных объектов)…….……....6
2. Схема использования территории в период подготовки проекта планировки территории……..…7
3. Схема границ зон с особыми условиями использования территории, особо охраняемых природных территорий, лесничеств……...……12
4. Схема границ территорий, подверженных риску возникновения чрезвычайных ситуаций природного и техногенного характера. Схема конструктивных и планировочных решений…….……..…….17

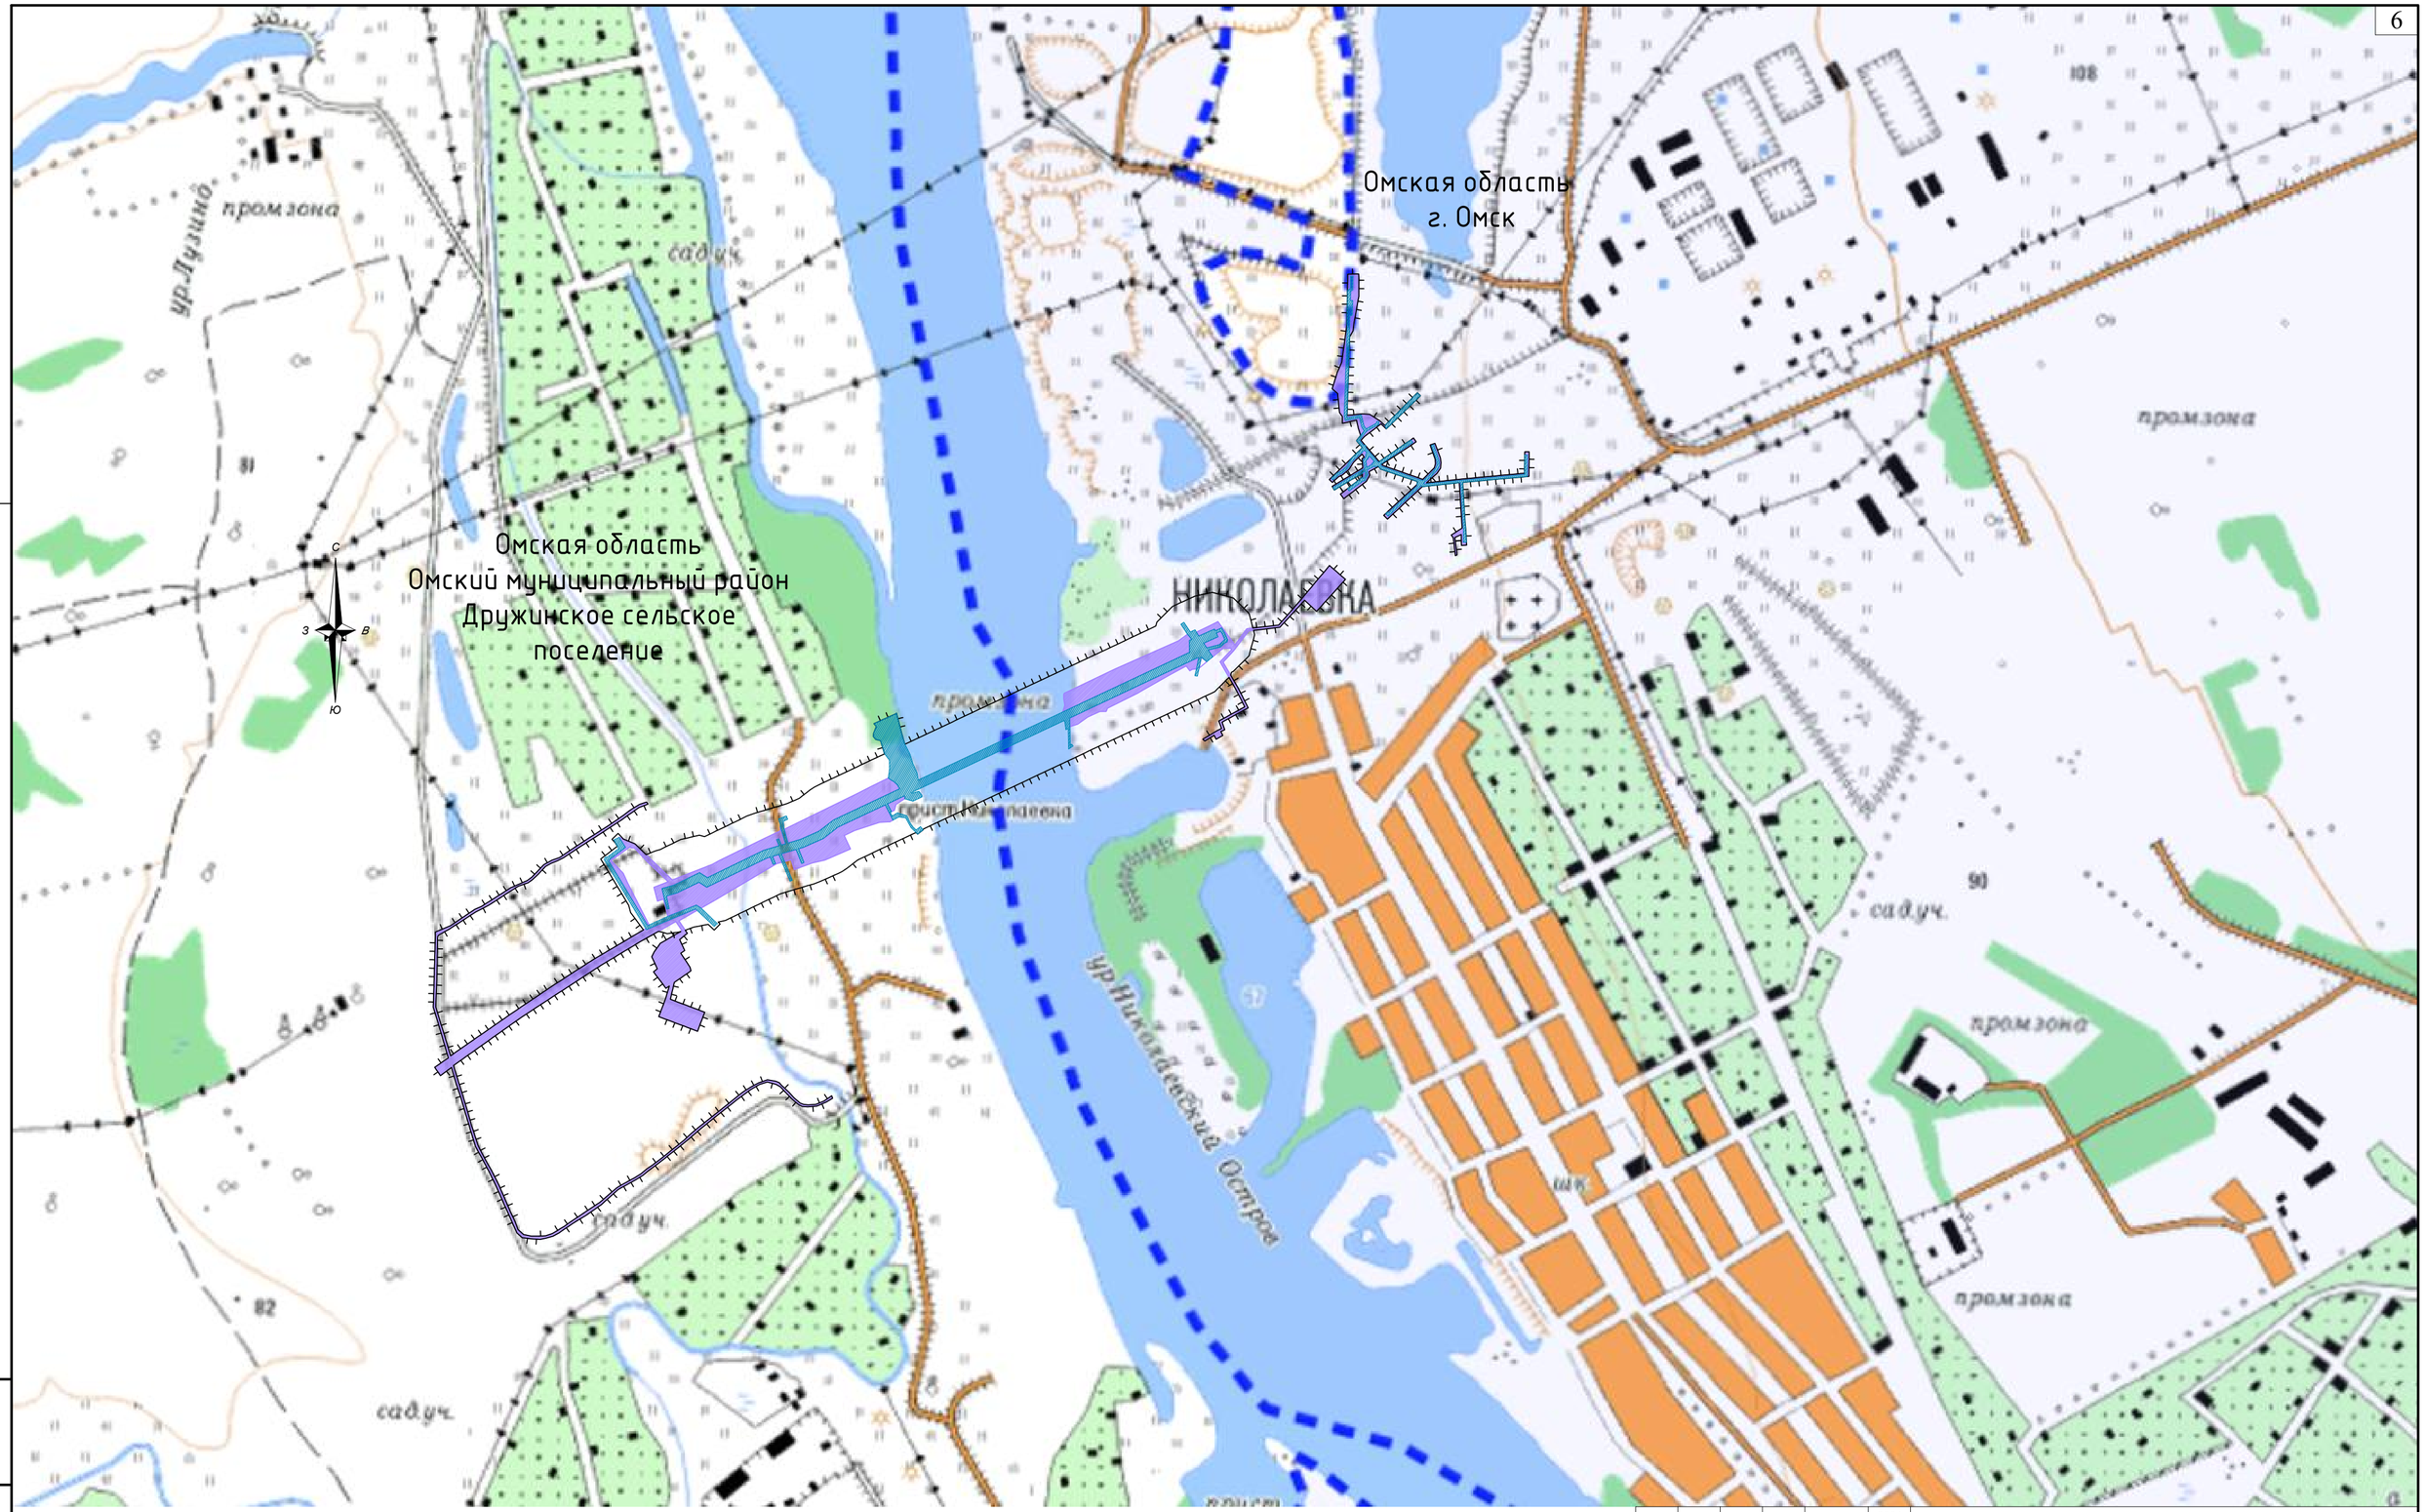

УСЛОВНЫЕ ОБОЗНАЧЕНИЯ:

- Границы территории, в отношении которой осуществляется подготовка схемы расположения элементов планировочной структуры
- Границы зон планируемого размещения линейного объекта
- Границы зон планируемого размещения временных зданий и сооружений
- Административно-территориальное деление

					2026
Изм.	Кол. уч.	Лист	№ док.	Подп.	Дата
Выполнил		Евдокимова Т. Г.			
Н.Контр.		Морозова Р. В.			

Материалы по обоснованию проекта планировки территории. Графическая часть.

«Магистральный нефтепродуктопровод «Омск-Москаленки» Ду 350, участок «Омск-Исилькуль» 5,84-7,34 км, основная нитка р. Иртыш. Омское РНУ. Реконструкция»

Проект планировки территории

Стадия	Лист	Листов
ППТ-4	1	1

Схема расположения элементов планировочной структуры
М 1:15 000

ООО "Енисей Инжиниринг"

Взам. инв. №

Подп. и дата

Инв. №подл.

Формат А2

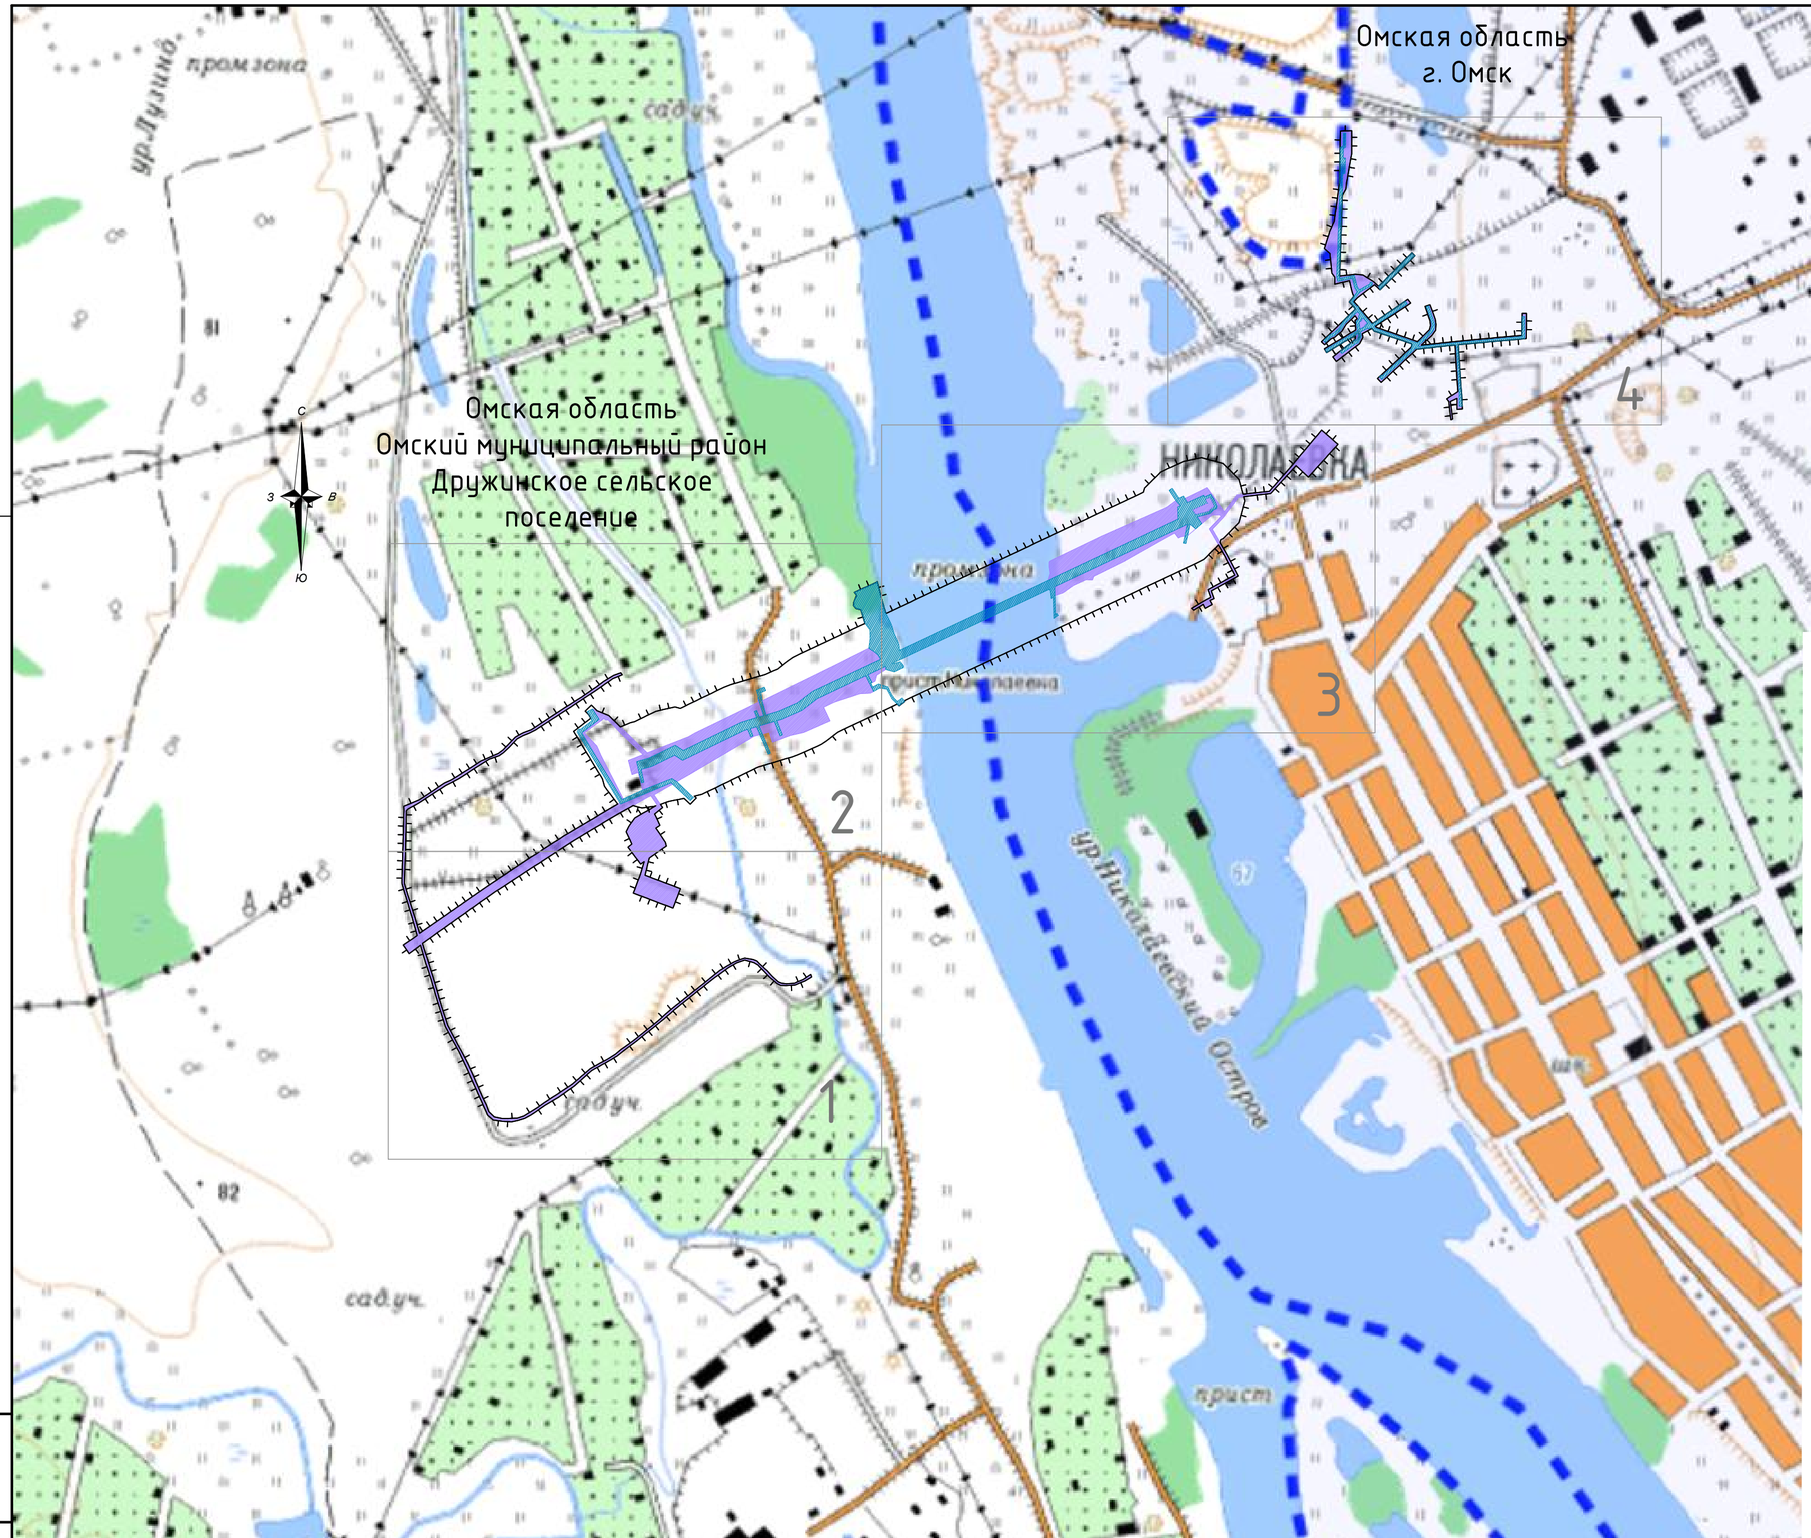

УСЛОВНЫЕ ОБОЗНАЧЕНИЯ:

- Границы территории, в отношении которой осуществляется подготовка проекта планировки территории
- Границы зон планируемого размещения линейного объекта
- Границы зон планируемого размещения временных зданий и сооружений
- Административно-территориальное деление
- Границы существующих земельных участков, учтенных в едином государственном реестре недвижимости
- Границы кадастровых кварталов
- 55:36:000000:57 — Кадастровый номер земельного участка
- 55:36:030114 — Номер кадастрового квартала
- Границы зон планируемого размещения объектов капитального строительства, установленые ранее утвержденной документацией по планировке территории

Форма собственности:

- Государственная собственность
- Частная собственность

Категория земель:

- Земли населенных пунктов
- Земли сельскохозяйственного назначения
- Земли промышленности, энергетики, транспорта, связи, радиовещания, телевидения, информатики, земли для обеспечения космической деятельности, земли обороны, безопасности и земли иного специального назначения

Существующие сохраняемые объекты капитального строительства, а также подлежащие сносу и (или) демонтажу и не подлежащих реконструкции линейных объектов:

- Линии связи
- Воздушная линия электропередачи
- Водопровод
- Канализация
- Нефтепровод
- Автомобильная дорога
- Н — Нефтепровод (демонтируемый)

Примечание:
1. Изъятие земельных участков для государственных и муниципальных нужд не предусмотрено.
2. Границы зон планируемого размещения линейных объектов, подлежащих реконструкции в связи с изменением их местоположения не отображены на чертеже в связи с их отсутствием.

					2026	Материалы по обоснованию проекта планировки территории. Графическая часть.	
						«Магистральный нефтепродуктопровод «Омск-Москаленки» Ду 350, участок «Омск-Исилькуль» 5,84-7,34 км, основная нитка р. Иртыш. Омское РНУ. Реконструкция»	
Изм.	Кол. уч.	Лист	№ док.	Подп.	Дата		
Выполнил		Евдокимова Т. Г.				Проект планировки территории	Стадия: ППТ-4; Лист: 1; Листов: 1
Н.Контр.		Морозова Р. В.					
						Схема использования территории в период подготовки проекта планировки территории (Схема расположения листов М 1:10 000)	ООО "Енисей Инжиниринг"

Взам. инв. №
Подп. и дата
Инв. №подл.

Формат А2

Линия сводки с листом 2

С
З
В
Ю

Омская область
Омский район
Дружинское сельское поселение

55:20:044103

55:20:043001

55:20:042301

						2026	Материалы по обоснованию проекта планировки территории. Графическая часть.
							«Магистральный нефтепродуктопровод «Омск-Москаленки» Ду 350, участок «Омск-Исилькуль» 5,84-7,34 км, основная нитка р. Иртыш. Омское РНУ. Реконструкция»
Изм.	Кол. уч.	Лист	№ док.	Подп.	Дата		
Выполнил		Евдокимова Т. Г.				Проект планировки территории	Стадия: ППТ-4; Лист: 1; Листов: 4
Н.Контр.		Морозова Р. В.					
						Схема использования территории в период подготовки проекта планировки территории	ООО "Енисей Инжиниринг"

Взам. инв. №

Подп. и дата

Инв. №подл.

Формат А2

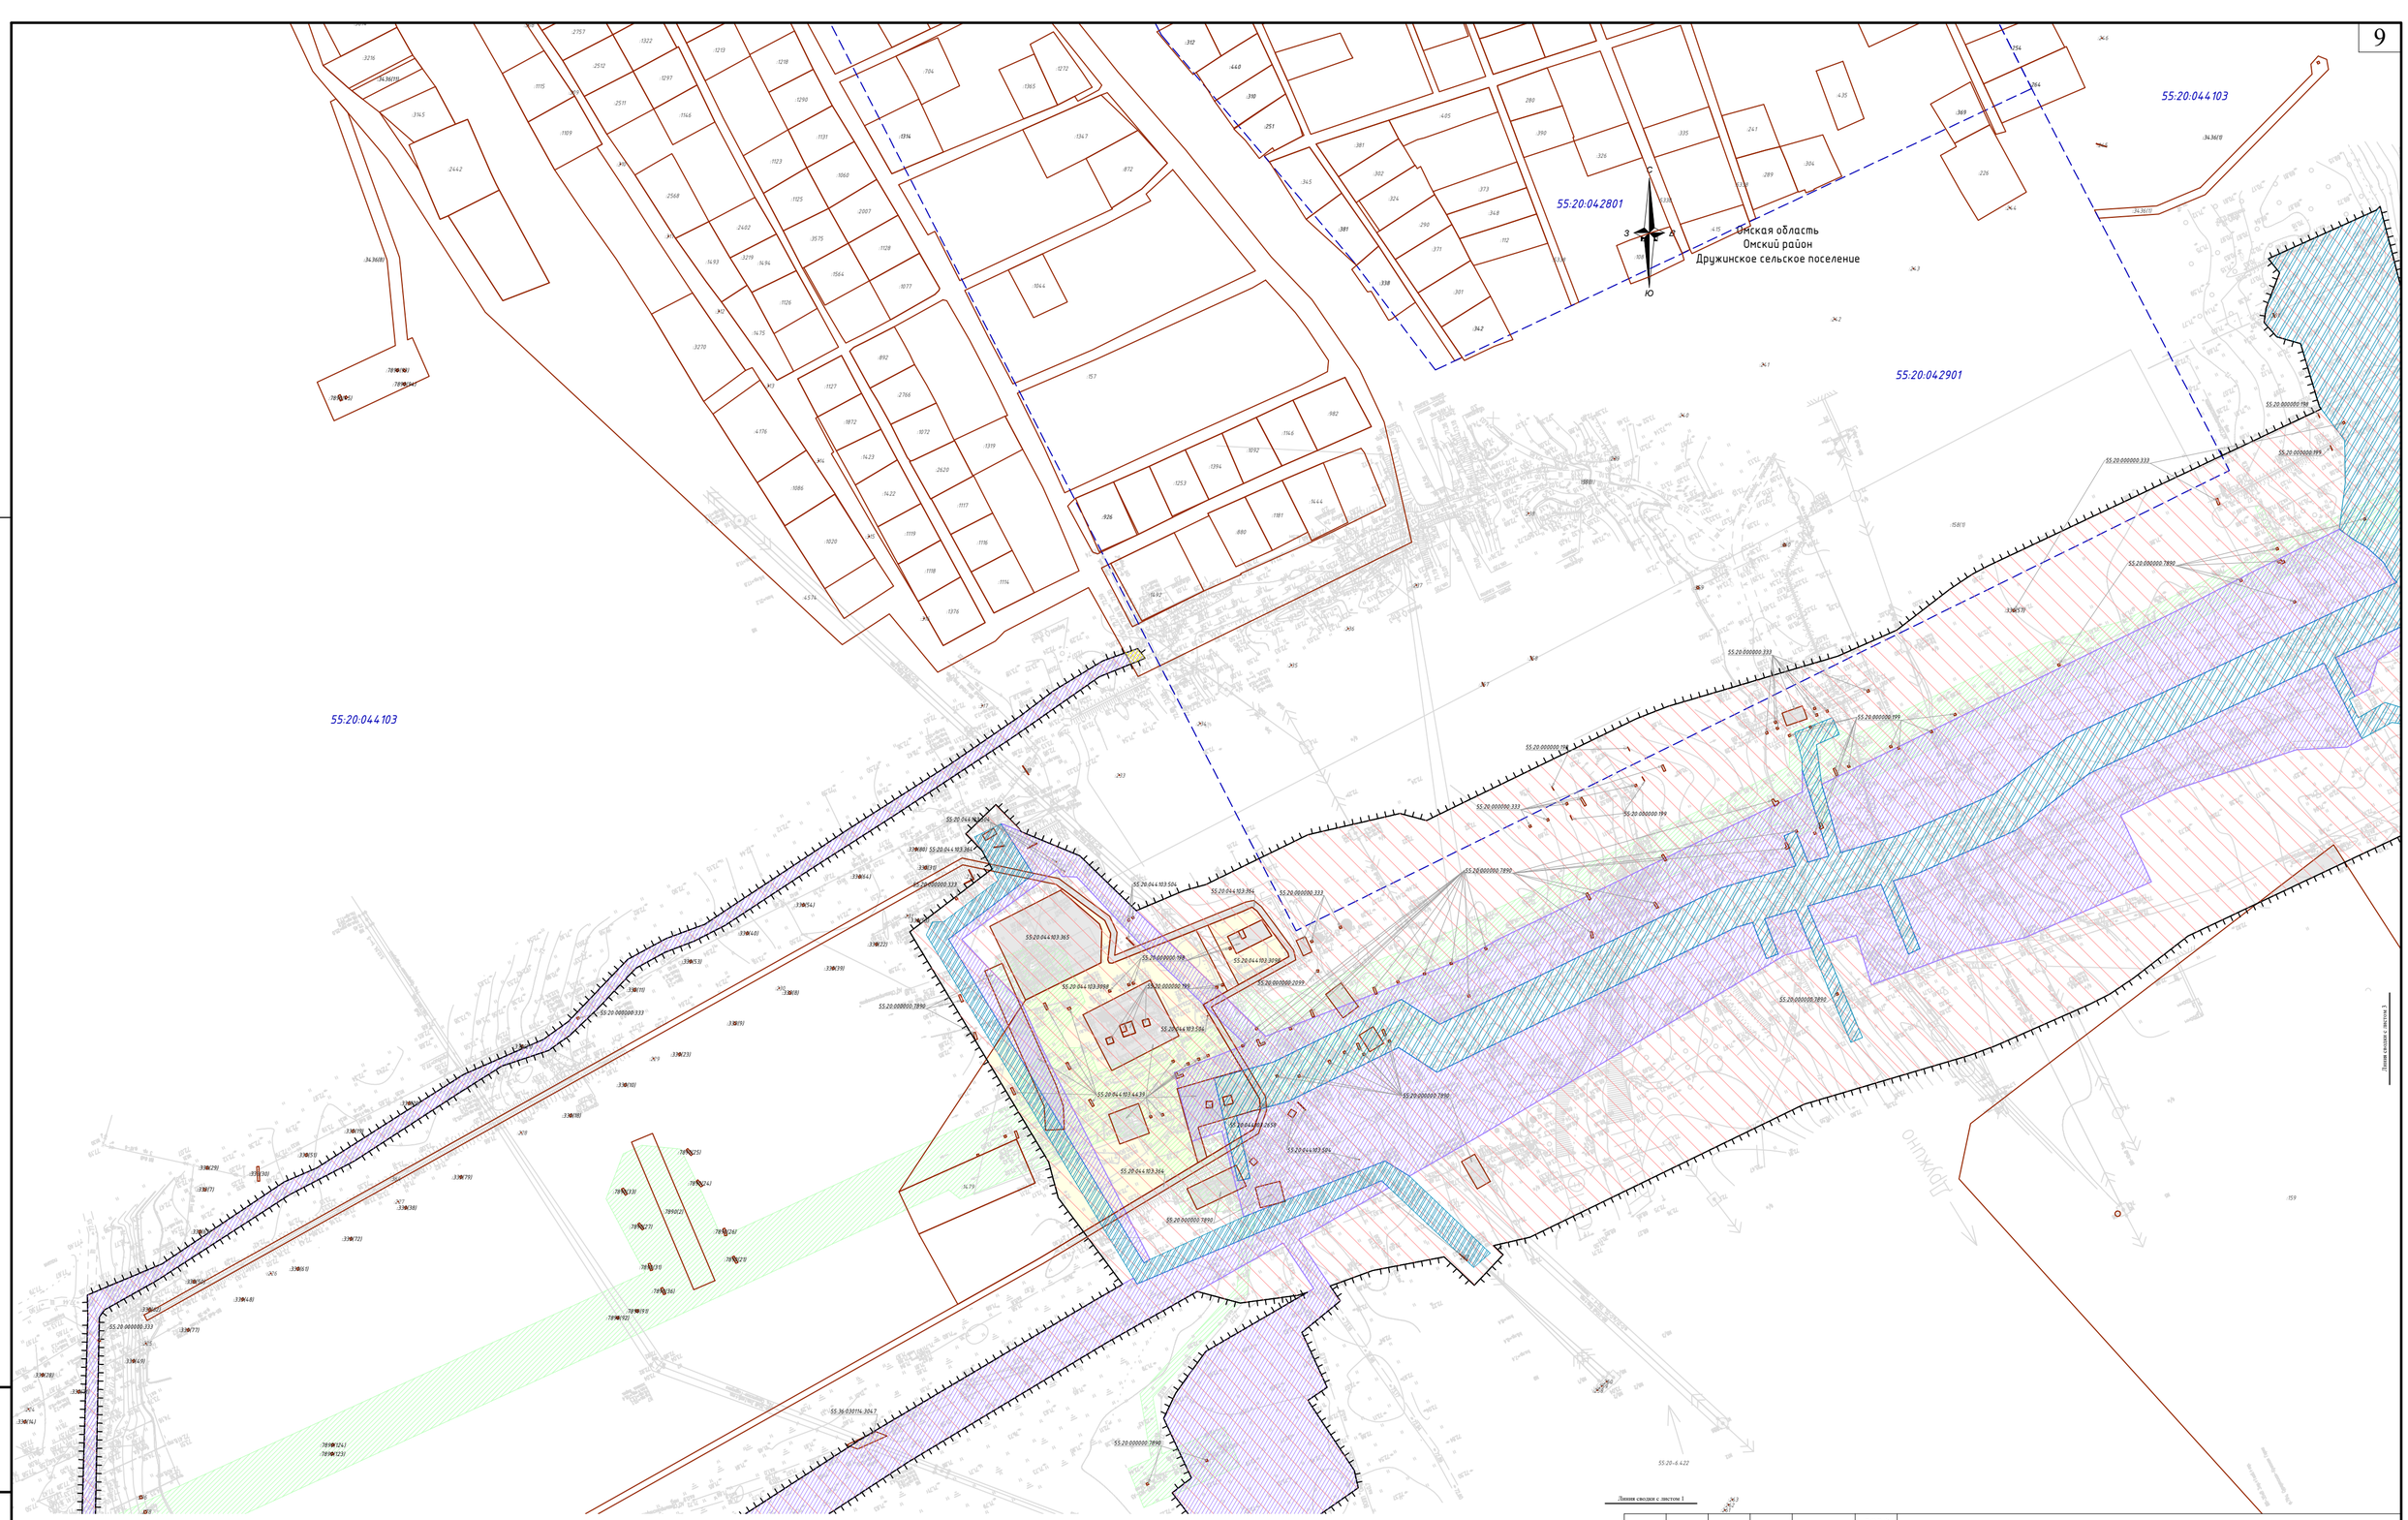

						2026	Материалы по обоснованию проекта планировки территории. Графическая часть.
							«Магистральный нефтепродуктопровод «Омск-Москаленки» Ду 350, участок «Омск-Исилькуль» 5,84-7,34 км, основная нитка р. Иртыш. Омское РНУ. Реконструкция»
Изм.	Кол. уч.	Лист	№ док.	Подп.	Дата		
Выполнил		Евдокимова Т. Г.				Проект планировки территории	Стадия: ППТ-4
Н.Контр.		Морозова Р. В.					Лист: 2
							Листов: 4
						Схема использования территории в период подготовки проекта планировки территории	ООО "Енисей Инжиниринг"

Взам. инв. №

Подп. и дата

Инв. №подл.

Формат А2

Линия сводки с листом 4

С
З В
Ю

Омская область
г. Омск

55:36:030114

Омская область
г. Омск

55:20:044103

Омская область
Омский район
Дружинское сельское поселение

55:20:000000:7890

						2026
Изм.	Кол. уч.	Лист	№ док.	Подп.	Дата	
Выполнил		Евдокимова Т. Г.				
Н.Контр.		Морозова Р. В.				

Материалы по обоснованию проекта планировки территории. Графическая часть.

«Магистральный нефтепродуктопровод «Омск-Москаленки» Ду 350, участок «Омск-Исилькуль» 5,84-7,34 км, основная нитка р. Иртыш. Омское РНУ. Реконструкция»

Проект планировки территории

Стадия	Лист	Листов
ППТ-4	3	4

Схема использования территории в период подготовки проекта планировки территории

ООО "Енисей Инжиниринг"

Взам. инв. №

Подп. и дата

Инв. №подл.

Формат А2

С
З
В
Ю

Омская область
г. Омск

55:36:030114

55:36:030115

55:36:030117

55:36:000000:16215

55:36:000000:157228

55:36:030114:4657

55:36:030114:3147

Линия сводки с листом 3

						2026	Материалы по обоснованию проекта планировки территории. Графическая часть.
							«Магистральный нефтепродуктопровод «Омск-Москаленки» Ду 350, участок «Омск-Исилькуль» 5,84-7,34 км, основная нитка р. Иртыш. Омское РНУ. Реконструкция»
Изм.	Кол. уч.	Лист	№ док.	Подп.	Дата		
Выполнил		Евдокимова Т. Г.				Проект планировки территории	Стадия: ППТ-4; Лист: 4; Листов: 4
Н.Контр.		Морозова Р. В.					
						Схема использования территории в период подготовки проекта планировки территории	ООО "Енисей Инжиниринг"

Взам. инв. №

Подп. и дата

Инв. №подл.

Формат А2

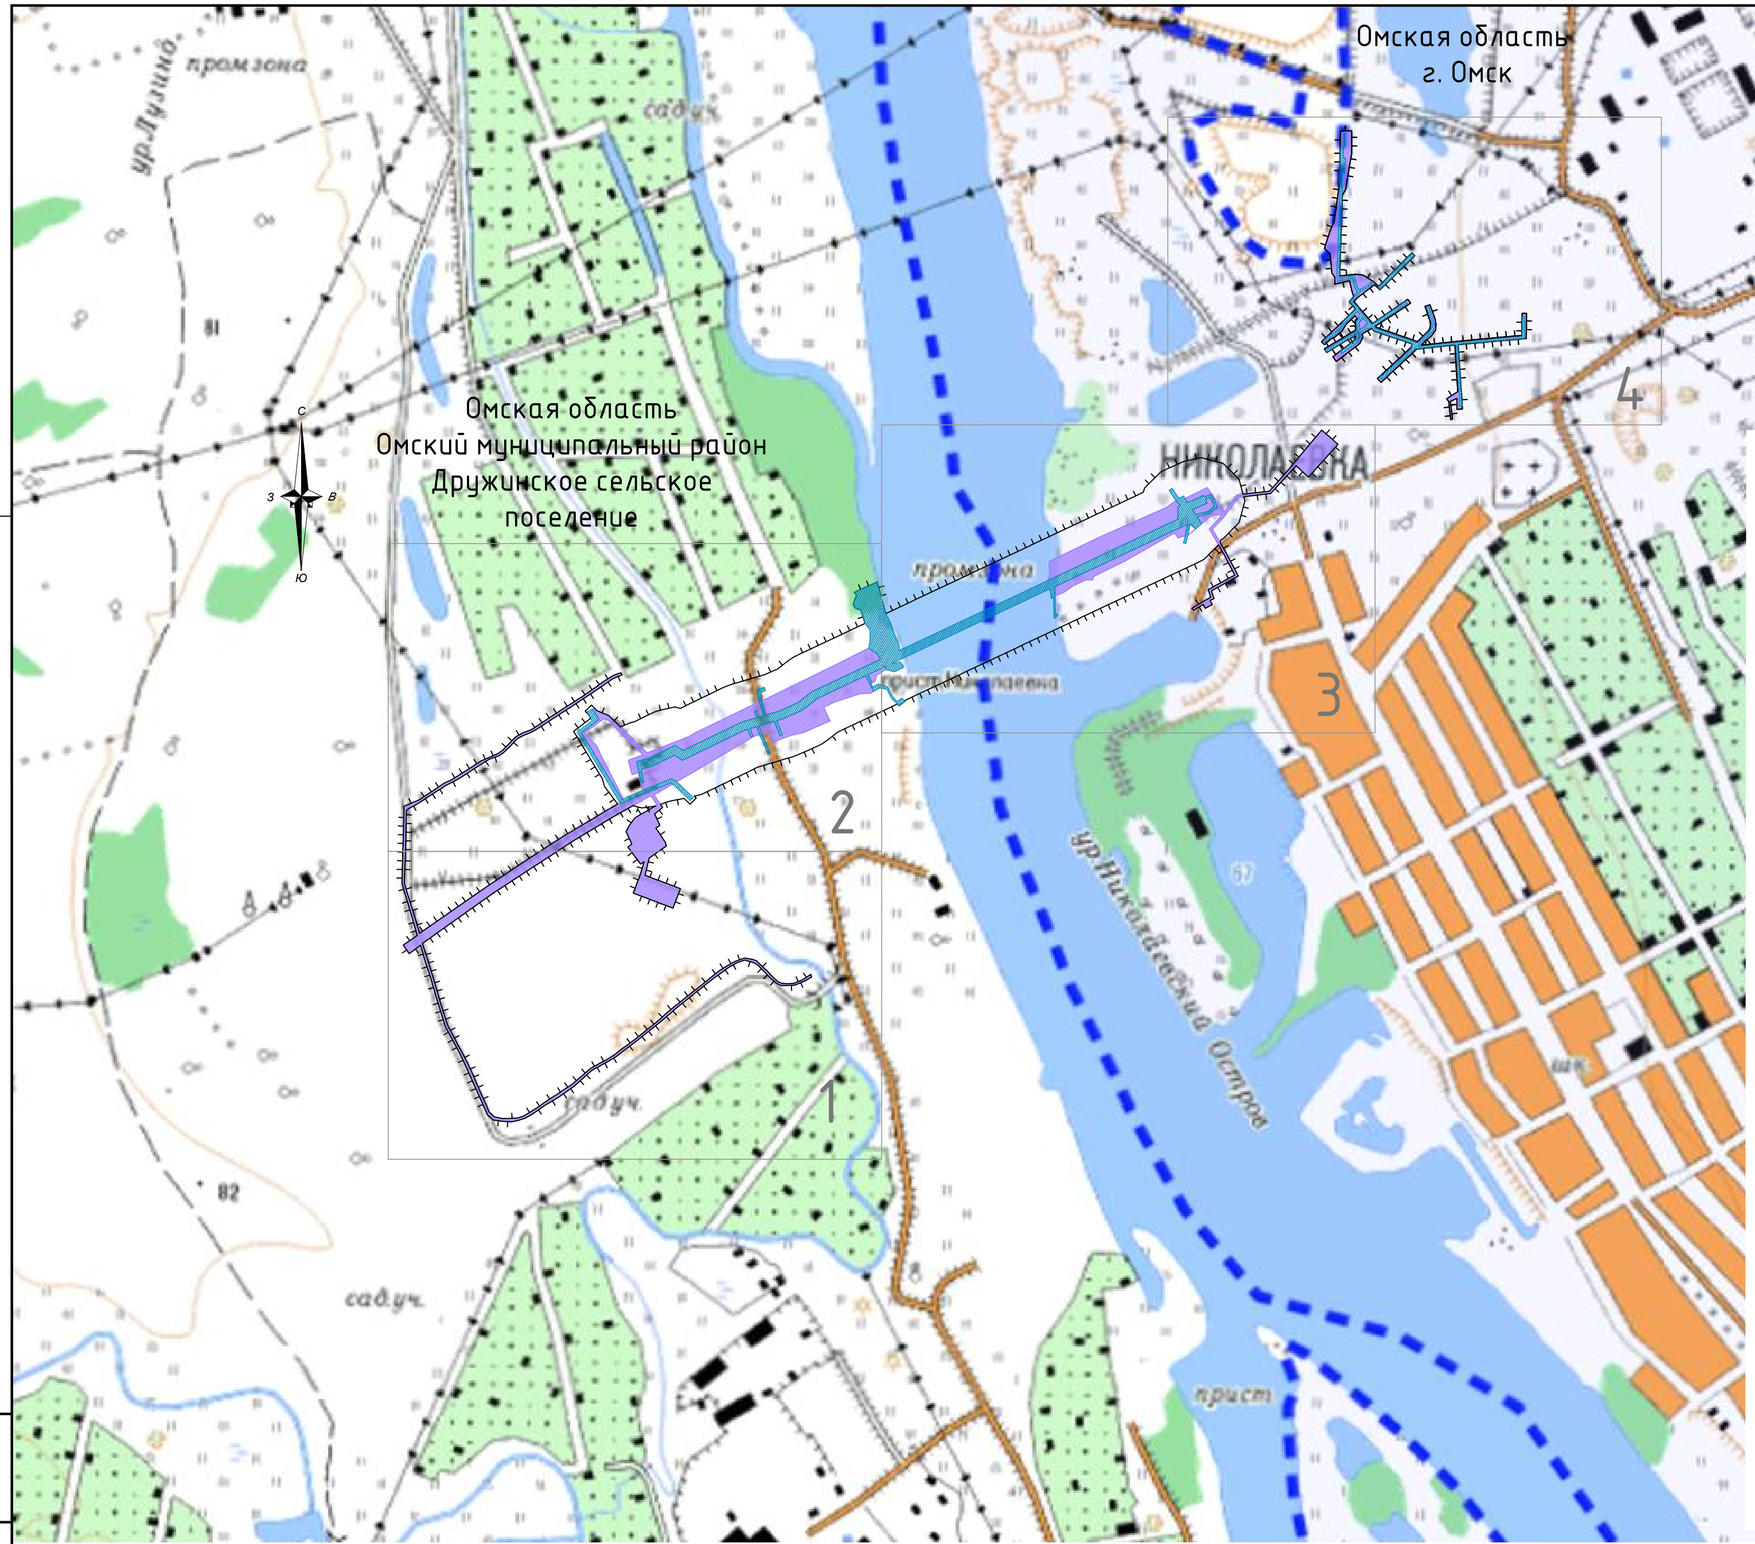

УСЛОВНЫЕ ОБОЗНАЧЕНИЯ:

- Границы территории, в отношении которой осуществляется подготовка проекта планировки территории
- Границы зон планируемого размещения линейного объекта
- Границы зон планируемого размещения временных зданий и сооружений
- Административно-территориальное деление

Границы зон с особыми условиями использования территории, подлежащие установлению в связи с размещением линейного объекта

- Границы охранной зоны магистрального нефтепровода
- Границы зоны минимальных расстояний до магистрального нефтепровода
- Границы воздушной линий электропередачи
- Границы охранной зоны кабеля автомазизации
- Границы охранной зоны кабеля ЭХЗ

Границы зон с особыми условиями использования, установленные в соответствии с законодательством Российской Федерации

- Границы охранных зон линий и сооружений связи
- Границы охранных зон объектов электросетевого хозяйства
- Границы охранных зон инженерных коммуникаций (нефтепроводы)
- Границы санитарно-защитных зон (реестровые номера: 55:36-6.5124, 55:36-6.3354, 55:24-6.452)
- Границы приаэродромной территории (реестровый номер: 55:00-6.688, 55:00-6.685, 55:00-6.686, 55:00-6.687, 55:00-6.689)
- Границы водоохранной зоны (реестровый номер: 55:20-6.2512, 55:20-6.2517)
- Границы прибрежной защитной полосы (реестровые номера: 55:36-6.3244, 55:36-6.3243)
- Границы зоны санитарной охраны (реестровые номера: 55:24-6.452, 55:00-6.607)
- Границы зоны подтоплений (реестровые номера: 55:36-6.5285)

Границы публичных сервитутов, установленные в соответствии с законодательством Российской Федерации

- Границы зон публичных сервитутов

Существующие объекты капитального строительства:

- Линии связи
- Воздушная линия электропередачи
- Водопровод
- Канализация
- Нефтепровод
- Автомобильная дорога

Примечание:
1. Согласно сведениям главного управления лесного хозяйства Омской области от02.11.2024 №5053-ГУЛХ, границы зон планируемого размещения проектируемого объекта не пересекает земли лесного фонда, в связи с чем границы лесничеств не отображены на схеме.
2. Согласно сведениям Министерства культуры Омской области от 10.03.2025 №ИСХ-2025/МКТ-1858, границы зон планируемого размещения проектируемого объекта расположены вне зон охраны, защитных зон, объектов культурного наследия, в связи с чем схема границ территорий объектов культурного наследия не разрабатывается.
3. Согласно сведениям министерства природных ресурсов и экологии Омской области от 29.01.2025 №ИСХ-2025/МПР-758, границы планируемого размещения проектируемого объекта не пересекает границы особо охраняемых природных территории.

					2026	Материалы по обоснованию проекта планировки территории. Графическая часть.	
						«Магистральный нефтепродуктопровод «Омск-Москаленки» Ду 350, участок «Омск-Исилькуль» 5,84-7,34 км, основная нитка р. Иртыш. Омское РНУ. Реконструкция»	
Изм.	Кол. уч.	Лист	№ док.	Подп.	Дата		
Выполнил		Евдокимова Т. Г.				Проект планировки территории	Стадия: ППТ-4; Лист: 1; Листов: 1
Н.Контр.		Морозова Р. В.					
						Схема зон с особыми условиями использования территорий, особо охраняемых природных территорий, лесничеств. (Схема расположения листов М 1:10 000)	ООО "Енисей Инжиниринг"

Взам. инв. №

Подп. и дата

Инв. №подл.

Формат А2

Линия сводки с листом 2

С
З
В
Ю

Омская область
Омский район
Дружинское сельское поселение

						2026	Материалы по обоснованию проекта планировки территории. Графическая часть.
							«Магистральный нефтепродуктопровод «Омск-Москаленки» Ду 350, участок «Омск-Исилькуль» 5,84-7,34 км, основная нитка р. Иртыш. Омское РНУ. Реконструкция»
Изм.	Кол. уч.	Лист	№ док.	Подп.	Дата		
Выполнил		Евдокимова Т. Г.					Проект планировки территории
Н.Контр.		Морозова Р. В.					
							Схема зон с особыми условиями использования территорий, особо охраняемых природных территорий, лесничеств

Стадия	Лист	Листов
ППТ-4	1	4

ООО "Енисей Инжиниринг"

Взам. инв. №

Подп. и дата

Инв. №подл.

Формат А2

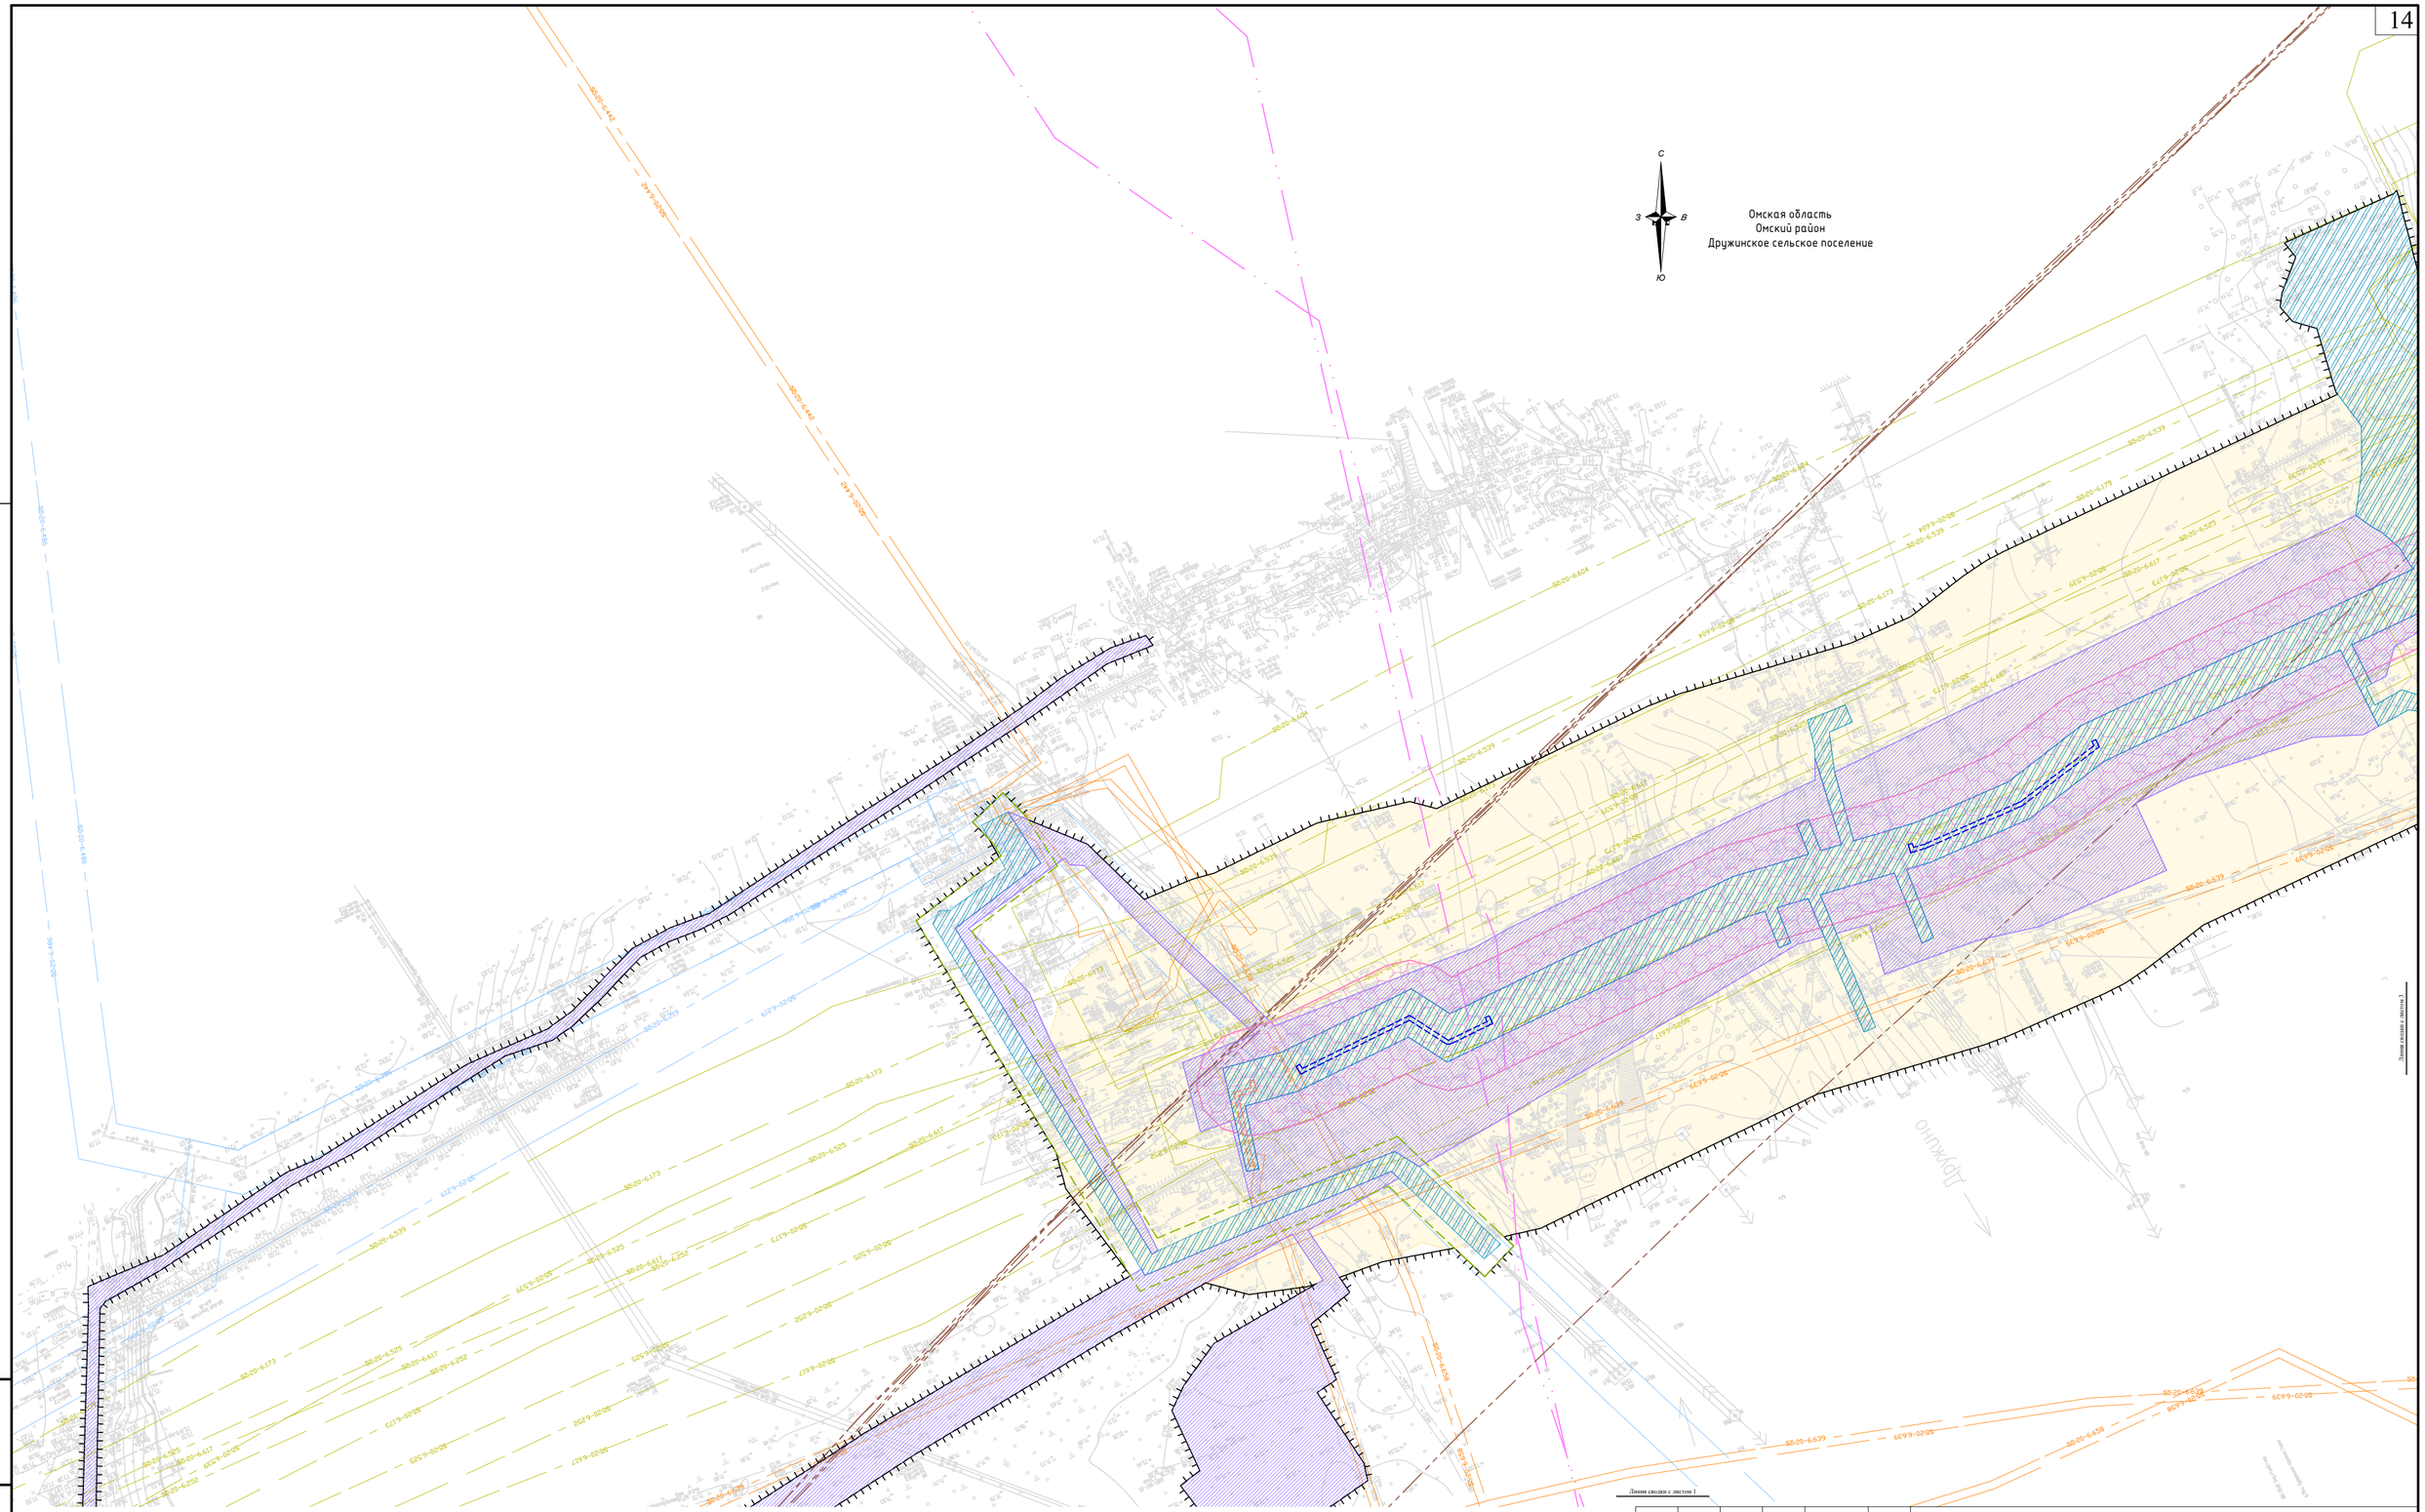

Взам. инв. №

Подп. и дата

Инв. №подл.

						2026	Материалы по обоснованию проекта планировки территории. Графическая часть.
							«Магистральный нефтепродуктопровод «Омск-Москаленки» Ду 350, участок «Омск-Исилькуль» 5,84-7,34 км, основная нитка р. Иртыш. Омское РНУ. Реконструкция»
Изм.	Кол. уч.	Лист	№ док.	Подп.	Дата		
Выполнил		Евдокимова Т. Г.				Проект планировки территории	Стадия: ППТ-4; Лист: 2; Листов: 4
Н.Контр.		Морозова Р. В.					
						Схема зон с особыми условиями использования территорий, особо охраняемых природных территорий, лесничеств	ООО "Енисей Инжиниринг"

Формат А2

Линия сводки с листом 4

Линия сводки с листом 2

С
З В
Ю

Омская область
г. Омск

Омская область
г. Омск

Омская область
Омский район
Дружинское сельское поселение

Взам. инв. №

Подп. и дата

Инв. №подл.

						2026	Материалы по обоснованию проекта планировки территории. Графическая часть.
							«Магистральный нефтепродуктопровод «Омск-Москаленки» Ду 350, участок «Омск-Исилькуль» 5,84-7,34 км, основная нитка р. Иртыш. Омское РНУ. Реконструкция»
Изм.	Кол. уч.	Лист	№ док.	Подп.	Дата		
Выполнил		Евдокимова Т. Г.				Проект планировки территории	Стадия: ППТ-4; Лист: 3; Листов: 4
Н.Контр.		Морозова Р. В.					
						Схема зон с особыми условиями использования территорий, особо охраняемых природных территорий, лесничеств	ООО "Енисей Инжиниринг"

Формат А2

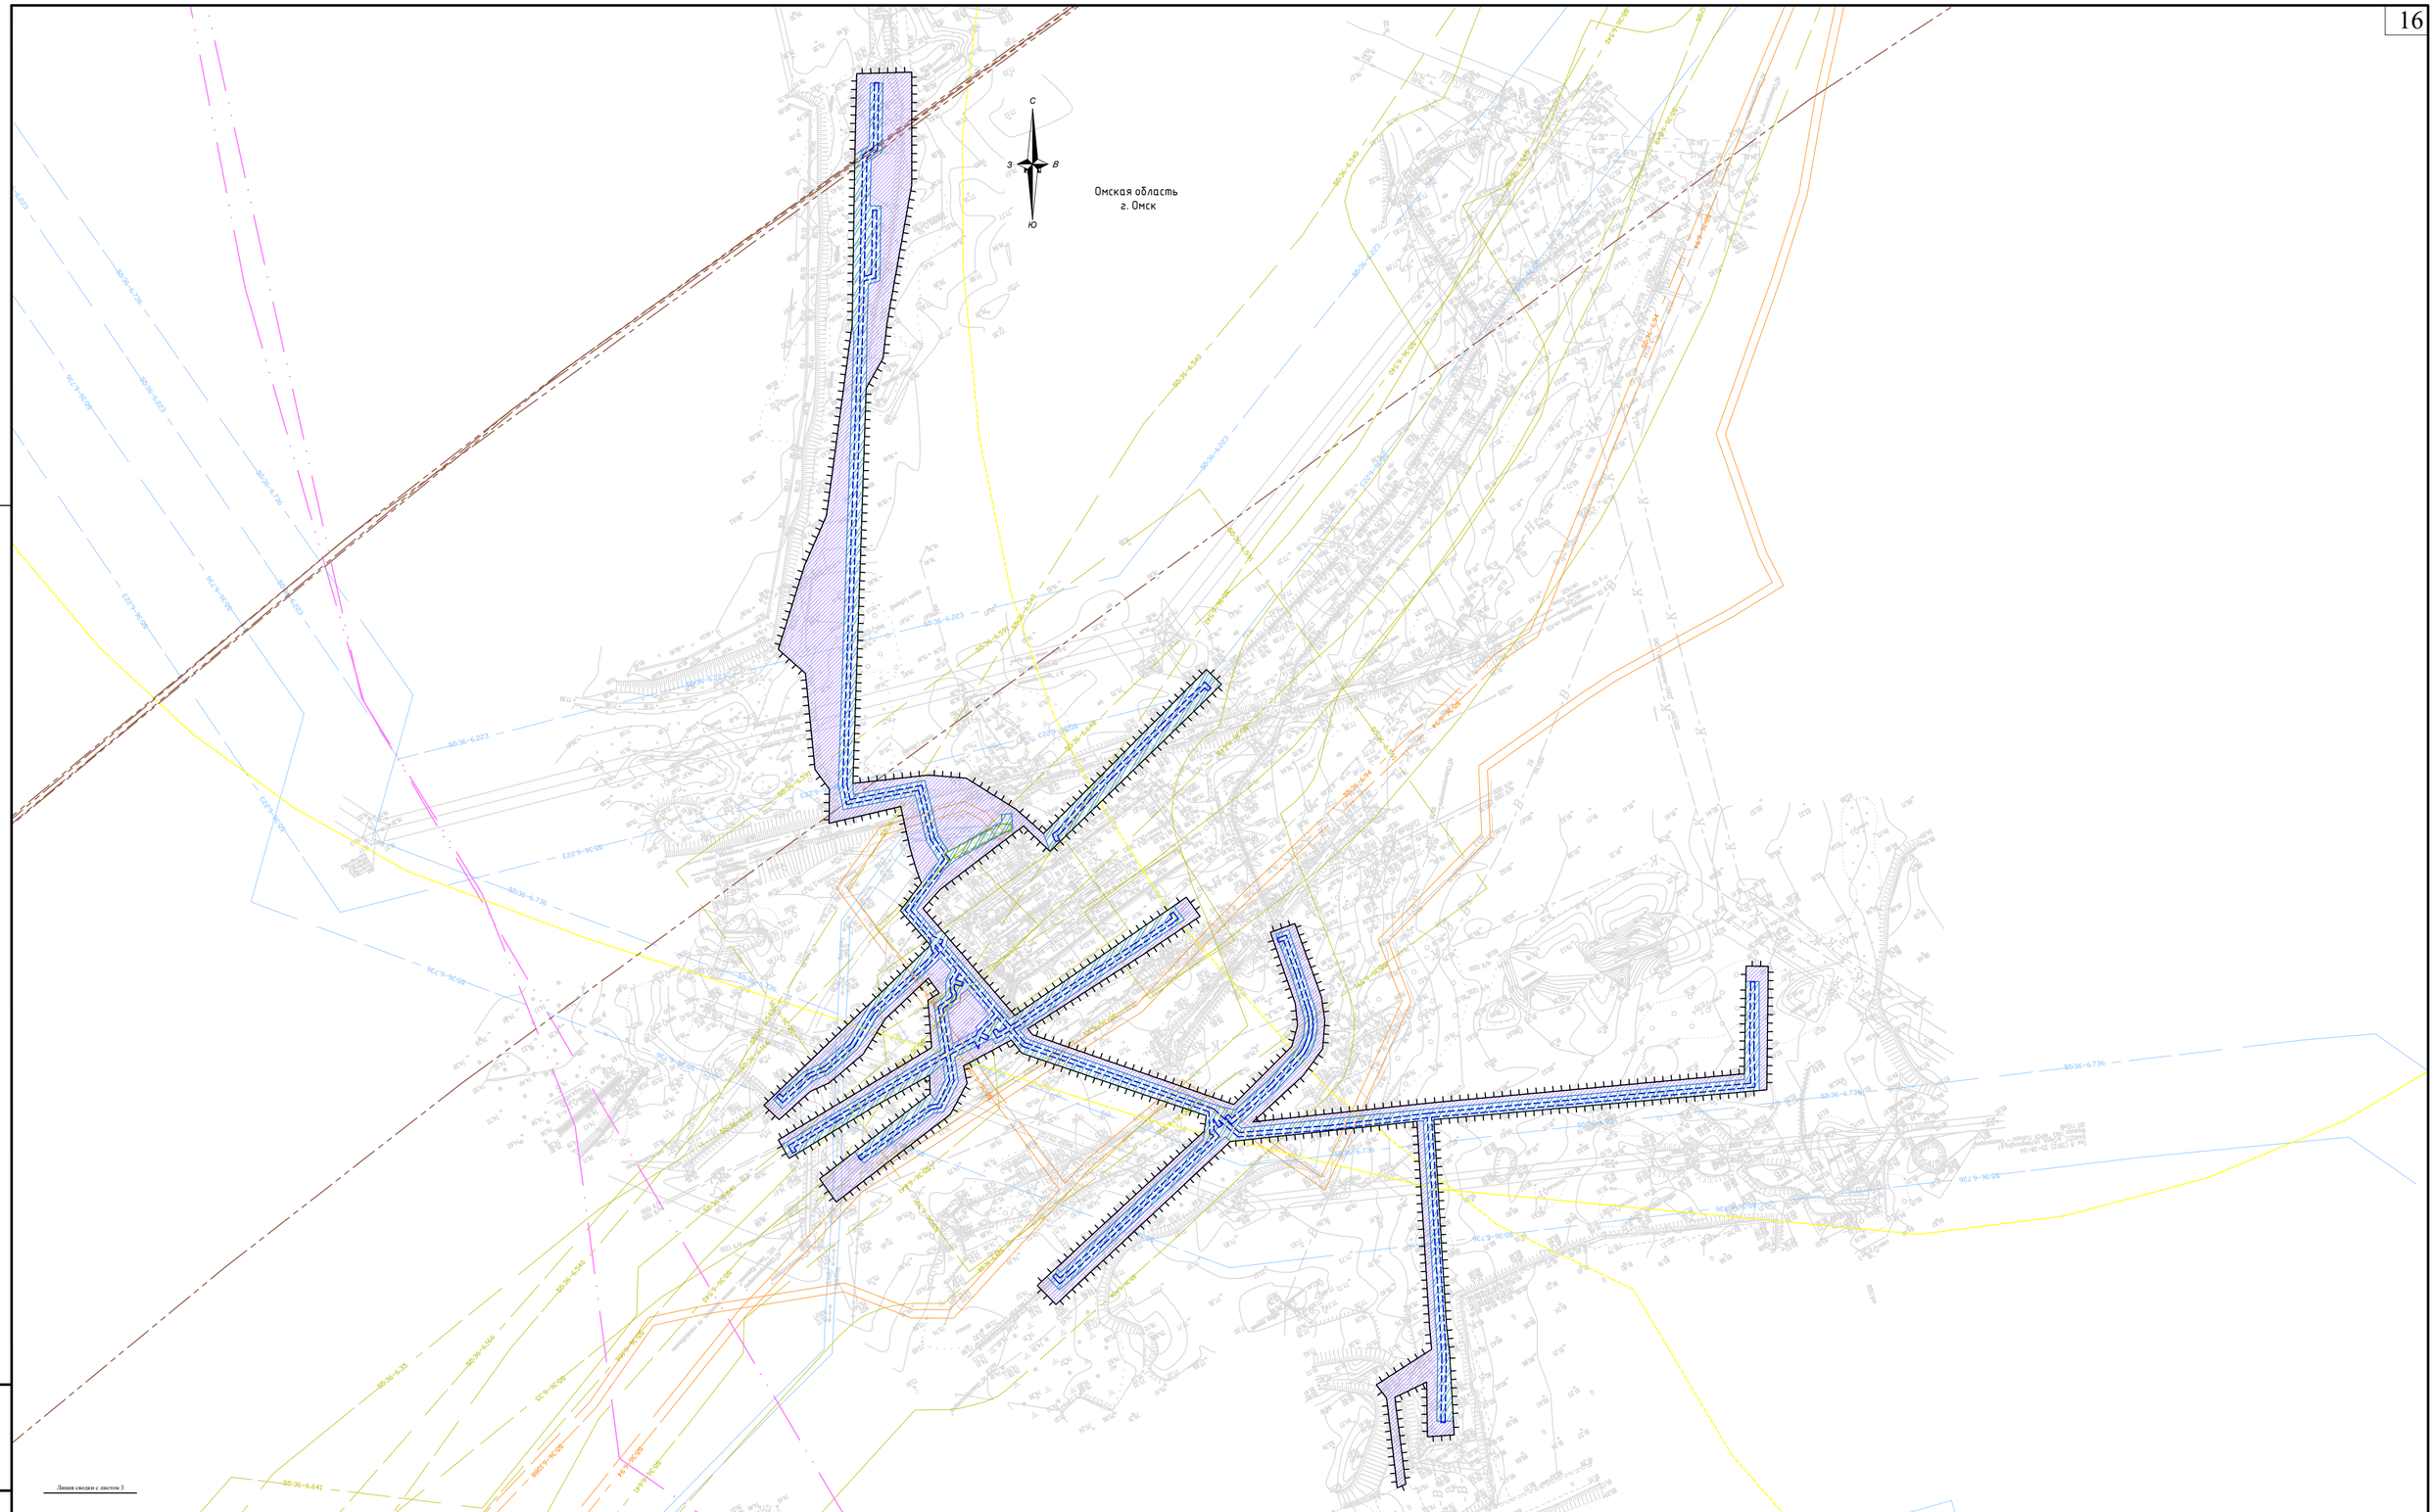

Взам. инв. №

Подп. и дата

Инв. №подл.

					2026	Материалы по обоснованию проекта планировки территории. Графическая часть.			
						«Магистральный нефтепродуктопровод «Омск-Москаленки» Ду 350, участок «Омск-Исилькуль» 5,84-7,34 км, основная нитка р. Иртыш. Омское РНУ. Реконструкция»			
Изм.	Кол. уч.	Лист	№ док.	Подп.	Дата				
Выполнил		Евдокимова Т. Г.				Проект планировки территории	Стадия	Лист	Листов
Н.Контр.		Морозова Р. В.					ППТ-4	4	4
						Схема зон с особыми условиями использования территорий, особо охраняемых природных территорий, лесничеств	ООО "Енисей Инжиниринг"		

Формат А2

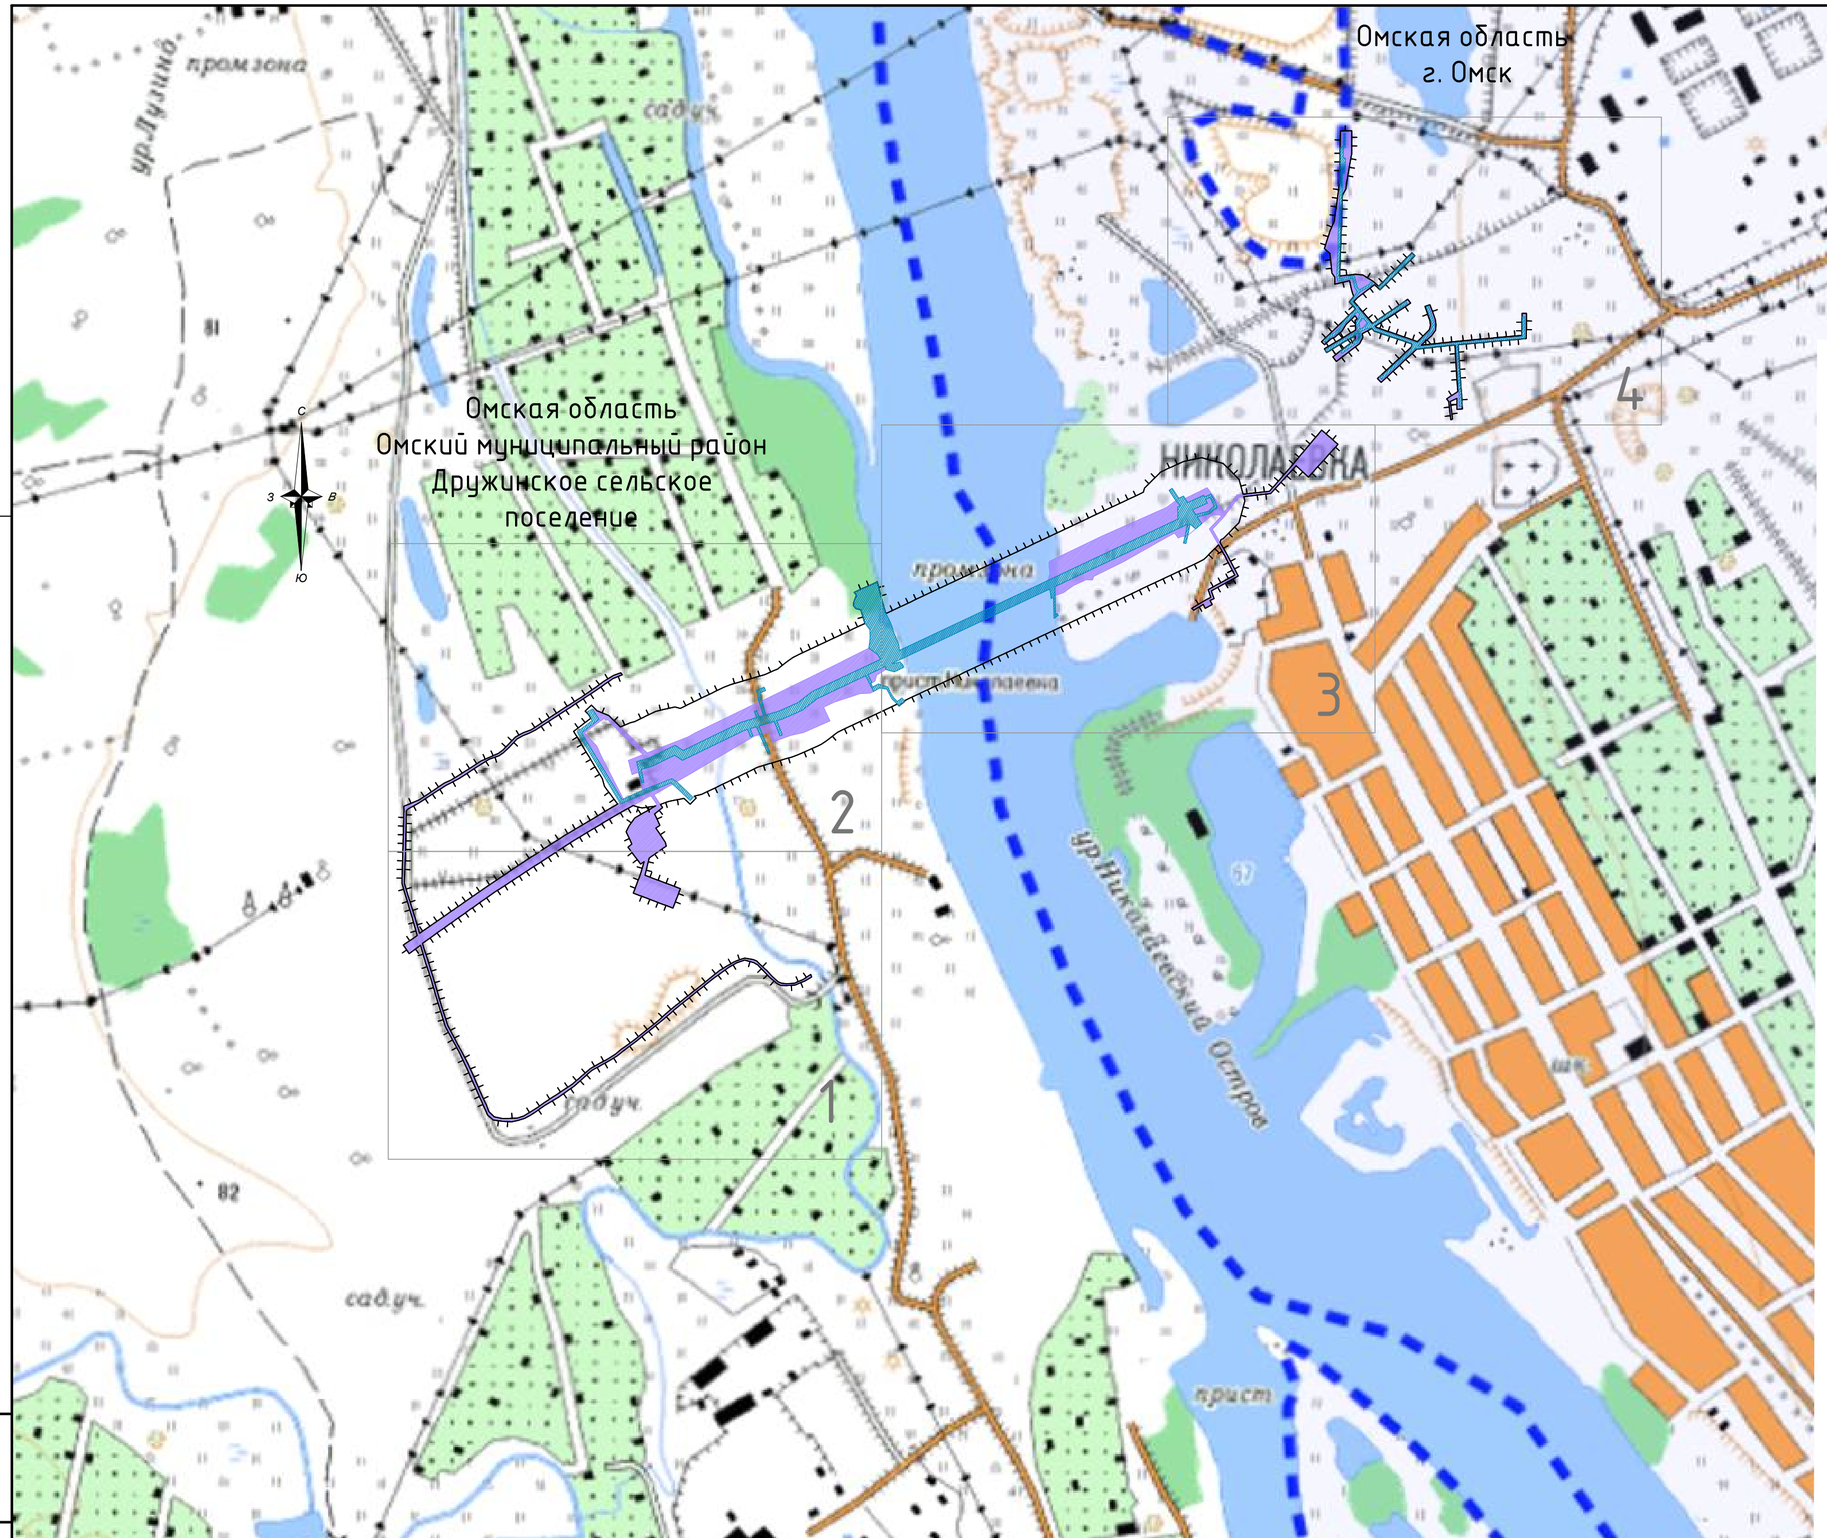

УСЛОВНЫЕ ОБОЗНАЧЕНИЯ:

- Границы территории, в отношении которой осуществляется подготовка проекта планировки территории
- Границы зон планируемого размещения линейного объекта
- Границы зон планируемого размещения временных зданий и сооружений
- Административно-территориальное деление

Конструктивные и планировочные решения, планируемые в отношении линейного объекта

- Проектируемый магистральный нефтепровод
- Проектируемый временный водопровод
- Воздушная линии электропередачи (переустройство)
- Проектируемые сети автоматизации
- Проектируемый кабель ЭХЗ
- Проектируемый временные площадки
- Проектируемые площадки инженерной защиты (постоянные)
- Устройство распределительной катодной защиты низковольтные (УКЗН)
- Проектируемый репер
- ПК1795 Номер пикета магистрального нефтепровода
- Проектируемый знак ЛЧ
- Проектируемые временные переезды
- Н Нефтепровод (демонтируемый)

Границы территории, подверженных риску возникновения черезвычайных ситуаций техногенного характера:

- 1,4 Границы зоны теплового излучения, пожара 1,4 кВт/м2
- 5,0 Граница зоны теплового излучения пожара 5,0 кВт/м2
- Место аварии
- Rpf Границы зоны поражения человека и повреждения оборудования

Границы территории, подверженных риску возникновения черезвычайных ситуаций природного характера:

- Границы зоны подтоплений

Существующие объекты капитального строительства:

- Линии связи
- Воздушная линия электропередачи
- Водопровод
- Канализация
- Нефтепровод
- Автомобильная дорога

Примечание:
1. Границы зон планируемого размещения линейных объектов, подлежащих реконструкции в связи с изменением их местоположения не отображены на чертеже в связи с их отсутствием.

Взам. инв. №
Подп. и дата
Инв. №подл.

Изм.	Кол. уч.	Лист	№ док.	Подп.	Дата	2026	Материалы по обоснованию проекта планировки территории. Графическая часть.		
							«Магистральный нефтепродуктопровод «Омск-Москаленки» Ду 350, участок «Омск-Исилькуль» 5,84-7,34 км, основная нитка р. Иртыш. Омское РНУ. Реконструкция»		
Выполнил		Евдокимова Т. Г.					Проект планировки территории	Стадия	Лист	Листов
Н.Контр.		Морозова Р. В.						ППТ-4	1	1
							Схема границ территорий, подверженных риску возникновения чрезвычайных ситуаций природного и техногенного характера. Схема конструктивных и планировочных решений. (Схема расположения листов М 1:10 000)	ООО "Енисей Инжиниринг"	

Формат А2

Линия сводки с листом 2

Площадка временных дворов 10х10м (при размещении в 1 плиты)

Площадка складирования труб и материалов 40х10м

Площадка отдыха 40х40м

С
З
В
Ю

Омская область
Омский район
Дружинское сельское поселение

					2026	Материалы по обоснованию проекта планировки территории. Графическая часть.
						«Магистральный нефтепродуктопровод «Омск-Москаленки» Ду 350, участок «Омск-Исилькуль» 5,84-7,34 км, основная нитка р. Иртыш. Омское РНУ. Реконструкция»
Изм.	Кол. уч.	Лист	№ док.	Подп.	Дата	
Выполнил		Евдокимова Т. Г.				Проект планировки территории
Н.Контр.		Морозова Р. В.				
						Схема границ территорий, подверженных риску возникновения чрезвычайных ситуаций природного и техногенного характера. Схема конструктивных и планировочных решений.

Стадия	Лист	Листов
ППТ-4	1	4

ООО "Енисей Инжиниринг"

Взам. инв. №

Подп. и дата

Инв. №подл.

Формат А2

						2026	Материалы по обоснованию проекта планировки территории. Графическая часть.
							«Магистральный нефтепродуктопровод «Омск-Москаленки» Ду 350, участок «Омск-Исилькуль» 5,84-7,34 км, основная нитка р. Иртыш. Омское РНУ. Реконструкция»
Изм.	Кол. уч.	Лист	№ док.	Подп.	Дата		
Выполнил		Евдокимова Т. Г.				Проект планировки территории	Стадия: ППТ-4; Лист: 2; Листов: 4
Н.Контр.		Морозова Р. В.					
						Схема границ территорий, подверженных риску возникновения чрезвычайных ситуаций природного и техногенного характера. Схема конструктивных и планировочных решений.	ООО "Енисей Инжиниринг"

Взам. инв. №

Подп. и дата

Инв. №подл.

Формат А2

Линия сводки с листом 4

Линия сводки с листом 2

С
З
В
Ю

Омская область
г. Омск

Омская область
г. Омск

Омская область
Омский район
Дружинское сельское поселение

№5А(с.в)
ПА7

№6(с.20)
ПА7

№5(с.20)
ПП7

№4А(с.в)
ПП7

№4(с.20)
ПП7

5.0

Площадка в точке
заборудования 30х40м

Площадка под забойное оборудование

Взам. инв. №

Подп. и дата

Инв. №подл.

					2026	Материалы по обоснованию проекта планировки территории. Графическая часть.
						«Магистральный нефтепродуктопровод «Омск-Москаленки» Ду 350, участок «Омск-Исилькуль» 5,84-7,34 км, основная нитка р. Иртыш. Омское РНУ. Реконструкция»
Изм.	Кол. уч.	Лист	№ док.	Подп.	Дата	
Выполнил		Евдокимова Т. Г.				Проект планировки территории
Н.Контр.		Морозова Р. В.				

Стадия	Лист	Листов
ППТ-4	3	4

Схема границ территорий, подверженных риску возникновения чрезвычайных ситуаций природного и техногенного характера. Схема конструктивных и планировочных решений.

ООО "Енисей Инжиниринг"

Формат А2

Линия сводки с листом 3

						2026	Материалы по обоснованию проекта планировки территории. Графическая часть.
							«Магистральный нефтепродуктопровод «Омск-Москаленки» Ду 350, участок «Омск-Исилькуль» 5,84-7,34 км, основная нитка р. Иртыш. Омское РНУ. Реконструкция»
Изм.	Кол. уч.	Лист	№ док.	Подп.	Дата		
Выполнил		Евдокимова Т. Г.					Проект планировки территории
Н.Контр.		Морозова Р. В.					
						Стадия	Лист	Листов
						ППТ-4	4	4
						Схема границ территорий, подверженных риску возникновения чрезвычайных ситуаций природного и техногенного характера. Схема конструктивных и планировочных решений.	ООО "Енисей Инжиниринг"

Взам. инв. №

Подп. и дата

Инв. №подл.

Формат А2

ОБЩЕСТВО С ОГРАНИЧЕННОЙ ОТВЕТСТВЕННОСТЬЮ
«ЕНИСЕЙ ИНЖИНИРИНГ»

Заказчик - Акционерное общество «Транснефть – Западная Сибирь»
(АО «Транснефть – Западная Сибирь»)

УТВЕРЖДЕНО

Приказом Минэнерго России

от «___» _____ г. № _____

ДОКУМЕНТАЦИЯ ПО ПЛАНИРОВКЕ ТЕРРИТОРИИ

(проект планировки территории, содержащий проект межевания территории) для размещения объекта трубопроводного транспорта федерального значения: «Магистральный нефтепродуктопровод «Омск-Москаленки» Ду 350, участок «Омск-Исилькуль» 5,84-7,34 км, основная нитка р. Иртыш. Омское РНУ. Реконструкция»

Проект межевания территории

Том 5

Основная часть проекта межевания территории.
Текстовая часть.

2026

ОБЩЕСТВО С ОГРАНИЧЕННОЙ ОТВЕТСТВЕННОСТЬЮ
«ЕНИСЕЙ ИНЖИНИРИНГ»

Заказчик - Акционерное общество «Транснефть – Западная Сибирь»
(АО «Транснефть – Западная Сибирь»)

ДОКУМЕНТАЦИЯ ПО ПЛАНИРОВКЕ ТЕРРИТОРИИ

(проект планировки территории, содержащий проект межевания территории) для размещения объекта трубопроводного транспорта федерального значения: «Магистральный нефтепродуктопровод «Омск-Москаленки» Ду 350, участок «Омск-Исилькуль» 5,84-7,34 км, основная нитка р. Иртыш. Омское РНУ. Реконструкция»

Проект межевания территории

Том 5

Основная часть проекта межевания территории.
Текстовая часть.

Директор **Т. В. Черненко**

2026

Состав проекта

№ тома	Обозначение	Наименование
1	Том 1	Основная часть проекта планировки территории. Положение о размещении объекта трубопроводного транспорта.
		Раздел 1. Сведения о размещении объекта на территории
2	Том 2	Основная часть проекта планировки территории. Графическая часть.
		Чертеж границ зон планируемого размещения линейных объектов.
3	Том 3	Материалы по обоснованию проекта планировки территории. Пояснительная записка.
		Раздел 1. Исходная разрешительная документация.
		Раздел 2. Обоснование размещения проектируемого объекта.
		Раздел 3. Предложения по внесению изменений и дополнений в документы территориального планирования и правила землепользования и застройки.
		Раздел 4. Сведения о пересечениях проектируемого объекта с другими объектами капитального строительства.
		Раздел 5. Состав материалов и результаты инженерных изысканий.
4	Том 4	Материалы по обоснованию проекта планировки территории. Графическая часть.
		Схема расположения элементов планировочной структуры (территорий, занятых линейными объектами и (или) предназначенных для размещения линейных объектов).
		Схема использования территории в период подготовки проекта планировки территории.
		Схема границ зон с особыми условиями использования территорий, особо охраняемых природных территорий, лесничеств.
		Схема границ территорий, подверженных риску возникновения чрезвычайных ситуаций природного и техногенного характера.
		Схема конструктивных и планировочных решений.
5	Том 5	Основная часть проекта межевания территории. Текстовая часть
		Текстовая часть проекта межевания территории.
6	Том 6	Основная часть проекта межевания территории. Графическая часть
		Чертеж межевания территории.
7	Том 7	Материалы по обоснованию проекта межевания территории. Графическая часть.
		Чертеж материалов по обоснованию проекта межевания территории.
		Материалы по обоснованию проекта межевания территории. Пояснительная записка.

Примечание:

1. Устанавливаемые, изменяемые и отменяемые красные линии отсутствуют. Чертеж красных линий не разрабатывается.

2. Границы зон планируемого размещения линейных объектов, подлежащих реконструкции в связи с изменением их местоположения, отсутствуют. Чертёж границ зон планируемого размещения линейного объекта, подлежащих реконструкции в связи с изменением их местоположения не разрабатывается.

3. Размещение автомобильных дорог не предусматривается. Схема организации улично-дорожной сети и движения транспорта не разрабатывается.

4. Размещение автомобильных дорог общего пользования, проездов, железнодорожных линий, выделение элементов улично-дорожной сети не предусматривается. Схема вертикальной планировки территории, инженерной подготовки и инженерной защиты территории не разрабатывается.

5. Согласно письму министерства культуры Омской области от 10.03.2025 №ИСХ-2025/МКТ-1858 - границы зон планируемого размещения проектируемого объекта расположены вне зон охраны, защитных зон, объектов культурного наследия. Схема границ территорий объектов культурного наследия не разрабатывается.

6. Резервирование и (или) изъятие земельных участков для государственных нужд не требуется. Схема сравнения вариантов размещения объекта капитального строительства, при изъятии земельных участков для государственных нужд не разрабатывается.

Содержание:

Пояснительная записка. 6
Перечень кадастровых номеров существующих земельных участков, на которых линейный объект может быть размещен на условиях публичного сервитута. 7
Перечень координат образуемых земельных участков/частей земельных участков.....19
Перечень координат характерных точек границ зон с особыми условиями использования территории, подлежащей установлению в связи с размещением линейного объекта. 65

Пояснительная записка.

Проект межевания территории подготовлен для размещения объекта трубопроводного транспорта федерального значения: «Магистральный нефтепродуктопровод «Омск-Москаленки» Ду 350, участок «Омск-Исилькуль» 5,84-7,34 км, основная нитка р. Иртыш. Омское РНУ. Реконструкция».

Согласно сведений единого государственного реестра недвижимости, ранее присвоенные государственные учетные номера существующих земельных участков, в отношении которых предполагаются их резервирование и (или) изъятие для государственных или муниципальных нужд в районе работ отсутствуют.

Подготовка проекта межевания территории не осуществляется в целях определения местоположения границ образуемых и (или) изменяемых лесных участков, в границах территории разработки документации по планировке территории отсутствуют земли лесного фонда, в связи с чем информация о целевом назначении лесов, виде (видах) разрешенного использования лесного участка, количественных и качественных характеристиках лесного участка, сведения о нахождении лесного участка в границах особо защитных участков лесов, согласно п. 4 ст. 43 Градостроительного кодекса Российской Федерации, не приводится.

Резервирование и (или) изъятие существующих земельных участков для государственных или муниципальных нужд, настоящим проектом межевания территории не предусмотрено, перечень и сведения об образовании таких земельных участков не приводятся.

Перечень кадастровых номеров существующих земельных участков, на которых линейный объект может быть размещен на условиях публичного сервитута, их адреса или описание местоположения представлен в таблицах 1.1, 1.2.

Перечень образуемых земельных участков/частей земельных участков, представлен в таблицах 1.3, 1.4.

Перечень координат образуемых земельных участков/частей земельных участков, представлен в таблицах 1.5, 1.6.

Перечень координат границ зон с особыми условиями использования территории, подлежащих установлению в связи с размещением линейного объекта, представлен в таблицах 1.7, 1.8.

Перечень кадастровых номеров существующих земельных участков, на которых линейный объект может быть размещен на условиях публичного сервитута.

Таблица 1.1. Перечень кадастровых номеров существующих земельных участков, входящие в границы публичного сервитута для использования земельных участков и (или) земель в целях реконструкции, эксплуатации объекта трубопроводного транспорта федерального значения: «Магистральный нефтепродуктопровод «Омск-Москаленки» Ду 350, участок «Омск-Исилькуль» 5,84-7,34 км, основная нитка р. Иртыш. Омское РНУ. Реконструкция».

№ п/п	Кадастровый номер	Площадь публичного сервитута, м^2	Правообладатель земельного участка, согласно сведениям из единого государственного реестра недвижимости	Пользователь земельного участка, согласно сведениям из единого государственного реестра недвижимости	Категория земель, согласно сведениям из единого государственного реестра недвижимости	Вид разрешенного использования, согласно сведениям из единого государственного реестра недвижимости	Адрес (местоположение) земельного участка, согласно сведениям из единого государственного реестра недвижимости
1	55:20:044103:248 ЕЗ 55:20:044103:504 55:20:044103:249 ЕЗ 55:20:044103:504 55:20:044103:257 ЕЗ 55:20:044103:504	21	Данные о правообладателе отсутствуют	Аренда АО "Транснефть - Западная Сибирь"	Земли промышленности, энергетики, транспорта, связи, радиовещания, телевидения, информатики, земли для обеспечения космической деятельности, земли обороны, безопасности и земли иного специального назначения	Для эксплуатации и обслуживания МН «Туймазы-Омск-Новосибирск» (ТОН II)	Российская Федерация Омская область, р-н Омский, Дружинское сельское поселение
2	55:20:044103:2658	17	Данные о правообладателе отсутствуют	Аренда АО "Транснефть - Западная Сибирь"	Земли промышленности, энергетики, транспорта, связи, радиовещания, телевидения, информатики, земли для обеспечения космической деятельности, земли обороны, безопасности и земли иного специального назначения	Трубопроводный транспорт	Местоположение установлено относительно ориентира, расположенного за пределами участка.Ориентир п. Крутобережный.Участок находится примерно в 1940 м, по направлению на юго-запад от ориентира. Почтовый адрес ориентира: Российская Федерация Омская область, р-н Омский.
3	55:20:044103:3098*	1183	Неразграниченная государственная собственность		Земли сельскохозяйственного назначения	Трубопроводный транспорт	Российская Федерация, Омская область, Омский район, сельское поселение Дружинское
4	55:20:044103:361 ЕЗ 55:20:044103:508	0,2	Данные о правообладателе отсутствуют	Аренда АО "Транснефть - Западная Сибирь"	Земли промышленности, энергетики, транспорта, связи, радиовещания, телевидения, информатики, земли для обеспечения космической деятельности, земли обороны, безопасности и земли иного специального назначения	Для эксплуатации и обслуживания магистрального нефтепровода «Туймазы-Омск-Новосибирск» (ТОН II)	Российская Федерация Омская область, р-н Омский, с/п Дружинское
5	55:20:044103:364	163	Данные о правообладателе отсутствуют	Аренда АО "Транснефть - Западная Сибирь"	Земли промышленности, энергетики, транспорта, связи, радиовещания, телевидения, информатики, земли для обеспечения космической деятельности, земли обороны, безопасности и земли иного специального назначения	Для эксплуатации и обслуживания магистрального нефтепровода «Туймазы-Омск-Новосибирск» (ТОН II)	Российская Федерация Омская область, р-н Омский, Дружинское с/п
6	55:20:044103:4439*	401	Неразграниченная государственная собственность		Земли промышленности, энергетики, транспорта, связи, радиовещания, телевидения, информатики, земли для обеспечения космической деятельности, земли обороны, безопасности и земли иного специального назначения	Трубопроводный транспорт	Российская Федерация, Омская область, Омский район, сельское поселение Дружинское

7	55:36:030114:3010	163	Данные о правообладателе отсутствуют	Аренда АО "Транснефть - Западная Сибирь"	Земли населенных пунктов	Для обслуживания и эксплуатации нефтепроводов	Местоположение установлено относительно ориентира, расположенного за пределами участка.Ориентир Омская линейная производственно-диспетчерская станция.Участок находится примерно в 4.5 м, по направлению на юго-запад от ориентира. Почтовый адрес ориентира: Омская область, г. Омск, пер. Нефтяной, д. 18.
8	55:36:030114:3033 ЕЗ 5:36:030114:3047 55:36:030114:3034 ЕЗ 5:36:030114:3047	2	Данные о правообладателе отсутствуют	Аренда АО "Транснефть - Западная Сибирь"	Земли населенных пунктов	Для обслуживания и эксплуатации нефтепроводов	Местоположение установлено относительно ориентира, расположенного за пределами участка.Ориентир Омская линейная производственно-диспетчерская станция.Участок находится примерно в 5.0 м, по направлению на юго-запад от ориентира. Почтовый адрес ориентира: Омская область, г Омск, Советский АО, пер Нефтяной, д 18.
9	55:36:030114:3056 ЕЗ 55:36:000000:557	1	Данные о правообладателе отсутствуют	Аренда АО "Транснефть - Западная Сибирь"	Земли населенных пунктов	Для обслуживания и эксплуатации нефтепроводов	Местоположение установлено относительно ориентира, расположенного за пределами участка.Ориентир Омская линейная производственно-диспетчерская станция.Участок находится примерно в 2,5 м., по направлению на юго-запад от ориентира. Почтовый адрес ориентира: Омская область, г. Омск, Советский АО, пер. Нефтяной, д. 18.
10	55:36:030114:3094 ЕЗ 5:36:030114:3149 55:36:030114:3095 ЕЗ 5:36:030114:3149 55:36:030114:3096 ЕЗ 5:36:030114:3149 55:36:030114:3109 ЕЗ 5:36:030114:3149 55:36:030114:3106 ЕЗ 5:36:030114:3149	72	Данные о правообладателе отсутствуют	Аренда АО "Транснефть - Западная Сибирь"	Земли населенных пунктов	Для производственных целей под строительство спецсооружений (камера приема-пуска средств очистки и диагностики, опоры ВЛ-0,4 кВ)	Местоположение установлено относительно ориентира, расположенного за пределами участка.Ориентир жилой дом.Участок находится примерно в 225 м, по направлению на северо-запад от ориентира. Почтовый адрес ориентира: Омская область, г Омск, Советский АО, ул Загородная, д 250.
11	55:36:030114:4659	120	Неразграниченная государственная собственность		Земли населенных пунктов	Для размещения и эксплуатации объектов трубопроводного транспорта	Омская область, г Омск, Советский АО
12	55:36:030114:4657	8363	Неразграниченная государственная собственность		Земли населенных пунктов	Трубопроводный транспорт	Российская Федерация, г. Омск, Советский АО
13	55:36:000000:157228	41	Данные о правообладателе отсутствуют	Аренда АО "Транснефть - Западная Сибирь"	Земли населенных пунктов	Для эксплуатации и обслуживания магистрального нефтепровода "ТОН-II" лупинг	Омская область, г. Омск, (Советский АО), Омский, Любинский, Марьяновский, Москаленский районы
14	55:36:000000:159289	273	Данные о правообладателе отсутствуют	Аренда АО "Транснефть - Западная Сибирь"	Земли населенных пунктов	Для эксплуатации и обслуживания магистрального нефтепродуктопровода	Омская область, г Омск, Советский АО
15	55:36:000000:162015	494	Неразграниченная государственная собственность		Земли населенных пунктов	Связь	Омская область, г Омск

16	55:36:000000:162099	4	Данные о правообладателе отсутствуют	Аренда АО "Транснефть - Западная Сибирь"	Земли населенных пунктов	Трубопроводный транспорт	Местоположение земельного участка установлено относительно магистрального нефтепродуктопровода "Омск-Москаленки" с почтовым адресом: Омская область, Омский район, город Омск (город Омск от линейно-производственной диспетчерской станции (ЛПДС) "Омск" до 7
17	55:20:000000:333	1	Данные о правообладателе отсутствуют	Аренда АО "Транснефть - Западная Сибирь"	Земли промышленности, энергетики, транспорта, связи, радиовещания, телевидения, информатики, земли для обеспечения космической деятельности, земли обороны, безопасности и земли иного специального назначения	Для объектов трассы нефтепроводов Омс-Иркутск, Омск-Павлодар, Омск-Москаленки	Российская Федерация, Омская область, р-н Омский
18	55:20:000000:7890	108	Неразграниченная государственная собственность		Земли промышленности, энергетики, транспорта, связи, радиовещания, телевидения, информатики, земли для обеспечения космической деятельности, земли обороны, безопасности и земли иного специального назначения	Трубопроводный транспорт	Российская Федерация, Омская область, м.р-н Омский, с.п. Дружинское
19	55:36:030114	17559	Неразграниченная государственная собственность				Российская Федерация, Омская область, г Омск
20	55:20:044103	32410	Неразграниченная государственная собственность				Российская Федерация, Омская область, Омский район, с/п Дружинское
Площадь:		60995					
Площадь с наложением:		61396					

*Наложение земельных участков с кадастровыми номерами 55:20:044103:3098, 55:20:044103:4439.

Таблица 1.2. Перечень кадастровых номеров существующих земельных участков, входящие в границы публичного сервитута для использования земельных участков и (или) земель в целях складирования строительных и иных материалов, возведения некапитальных строений, сооружений (включая ограждения, бытовки, навесы) и (или) размещения строительной техники, которые необходимы для обеспечения реконструкции объекта трубопроводного транспорта федерального значения: «Магистральный нефтепродуктопровод «Омск-Москаленки» Ду 350, участок «Омск-Исилькуль» 5,84-7,34 км, основная нитка р. Иртыш. Омское РНУ. Реконструкция».

№ п/п	Кадастровый номер	Площадь публичного сервитута, м^2	Правообладатель земельного участка, согласно сведениям из единого государственного реестра недвижимости	Пользователь земельного участка, согласно сведениям из единого государственного реестра недвижимости	Категория земель, согласно сведениям из единого государственного реестра недвижимости	Вид разрешенного использования, согласно сведениям из единого государственного реестра недвижимости	Адрес (местоположение) земельного участка, согласно сведениям из единого государственного реестра недвижимости
1	55:20:044103:250 ЕЗ 55:20:044103:504 55:20:044103:251 ЕЗ 55:20:044103:504 55:20:044103:252 ЕЗ 55:20:044103:504 55:20:044103:255 ЕЗ 55:20:044103:504	12	Данные о правообладателе отсутствуют	Аренда АО "Транснефть - Западная Сибирь"	Земли промышленности, энергетики, транспорта, связи, радиовещания, телевидения, информатики, земли для обеспечения космической деятельности, земли обороны, безопасности и земли иного специального назначения	Для эксплуатации и обслуживания МН «Туймазы-Омск-Новосибирск» (ТОН II)	Российская Федерация Омская область, р-н Омский, Дружинское сельское поселение

	55:20:044103:256 ЕЗ 55:20:044103:504 55:20:044103:270 ЕЗ 55:20:044103:504						
2	55:20:044103:2658	17	Данные о правообладателе отсутствуют	Аренда АО "Транснефть - Западная Сибирь"	Земли промышленности, энергетики, транспорта, связи, радиовещания, телевидения, информатики, земли для обеспечения космической деятельности, земли обороны, безопасности и земли иного специального назначения	Трубопроводный транспорт	Местоположение установлено относительно ориентира, расположенного за пределами участка.Ориентир п. Крутобережный.Участок находится примерно в 1940 м, по направлению на юго-запад от ориентира. Почтовый адрес ориентира: Российская Федерация Омская область, р-н Омский.
3	55:20:044103:301 ЕЗ 55:20:000000:199	0,1	Данные о правообладателе отсутствуют	Аренда АО "Транснефть - Западная Сибирь"	Земли промышленности, энергетики, транспорта, связи, радиовещания, телевидения, информатики, земли для обеспечения космической деятельности, земли обороны, безопасности и земли иного специального назначения	Для эксплуатации и обслуживания МН «Туймазы-Омск-Новосибирск» (ТОН II)	Российская Федерация, Омская область, р-н Омский, с/п Дружинское
4	55:20:044103:3098*	2117	Неразграниченная государственная собственность		Земли сельскохозяйственного назначения	Трубопроводный транспорт	Российская Федерация, Омская область, Омский район, сельское поселение Дружинское
5	55:20:044103:3407	71	Данные о правообладателе отсутствуют	Аренда ПАО "Россети Сибирь"	Земли сельскохозяйственного назначения	Коммунальное обслуживание	Российская Федерация Омская область, Омский р-н, с Дружино
6	55:20:044103:355 ЕЗ 55:20:044103:508 55:20:044103:356 ЕЗ 55:20:044103:508	2	Данные о правообладателе отсутствуют	Аренда АО "Транснефть - Западная Сибирь"	Земли промышленности, энергетики, транспорта, связи, радиовещания, телевидения, информатики, земли для обеспечения космической деятельности, земли обороны, безопасности и земли иного специального назначения	Для эксплуатации и обслуживания магистрального нефтепровода «Туймазы-Омск-Новосибирск» (ТОН II)	Российская Федерация Омская область, р-н Омский, с/п Дружинское
7	55:20:044103:364	200	Данные о правообладателе отсутствуют	Аренда АО "Транснефть - Западная Сибирь"	Земли промышленности, энергетики, транспорта, связи, радиовещания, телевидения, информатики, земли для обеспечения космической деятельности, земли обороны, безопасности и земли иного специального назначения	Для эксплуатации и обслуживания магистрального нефтепровода «Туймазы-Омск-Новосибирск» (ТОН II)	Российская Федерация Омская область, р-н Омский, Дружинское с/п
8	55:20:044103:4439*	827	Неразграниченная государственная собственность		Земли промышленности, энергетики, транспорта, связи, радиовещания, телевидения, информатики, земли для обеспечения космической деятельности, земли обороны, безопасности и земли иного специального назначения	Трубопроводный транспорт	Российская Федерация, Омская область, Омский район, сельское поселение Дружинское

9	55:36:030114:3001	1432	Данные о правообладателе отсутствуют	Аренда АО "Транснефть - Западная Сибирь"	Земли населенных пунктов	Для производственных целей, для размещения производственных и административных зданий, строений, сооружений промышленности, коммунального хозяйства, материально-технического, продовольственного снабжения, сбыта и заготовок	Местоположение установлено относительно ориентира, расположенного в границах участка.Ориентир административное здание. Почтовый адрес ориентира: Российская Федерация, Омская область, городской округ город Омск, город Омск, улица Загородная, земельный участок 241.
10	55:36:030114:3010	186	Данные о правообладателе отсутствуют	Аренда АО "Транснефть - Западная Сибирь"	Земли населенных пунктов	Для обслуживания и эксплуатации нефтепроводов	Местоположение установлено относительно ориентира, расположенного за пределами участка.Ориентир Омская линейная производственно-диспетчерская станция.Участок находится примерно в 4.5 м, по направлению на юго-запад от ориентира. Почтовый адрес ориентира: Омская область, г. Омск, пер. Нефтяной, д. 18.
11	55:36:030114:3094 ЕЗ 5:36:030114:3149 55:36:030114:3095 ЕЗ 5:36:030114:3149 55:36:030114:3096 ЕЗ 5:36:030114:3149 55:36:030114:3110 ЕЗ 5:36:030114:3149 55:36:030114:3106 ЕЗ 5:36:030114:3149 55:36:030114:3140 ЕЗ 5:36:030114:3149 55:36:030114:3141 ЕЗ 5:36:030114:3149	74	Данные о правообладателе отсутствуют	Аренда АО "Транснефть - Западная Сибирь"	Земли населенных пунктов	Для производственных целей под строительство спецсооружений (камера приема-пуска средств очистки и диагностики, опоры ВЛ-0,4 кВ)	Местоположение установлено относительно ориентира, расположенного за пределами участка.Ориентир жилой дом.Участок находится примерно в 225 м, по направлению на северо-запад от ориентира. Почтовый адрес ориентира: Омская область, г Омск, Советский АО, ул Загородная, д 250.
12	55:36:030114:4393*	177	Данные о правообладателе отсутствуют	Сервитут АО "Газпромнефть-Омский НПЗ"	Земли населенных пунктов	Земли общего пользования, для целей не связанных со строительством, для размещения подъездной дороги к производственной базе	Омская область, г Омск, Советский АО, ул. Загородная, д. 241
13	55:36:030114:4416	317	Данные о правообладателе отсутствуют	Сервитут Департамент имущественных отношений Администрации города Омска,	Земли населенных пунктов	Автомобильный транспорт	Омская область, г Омск, Советский АО, установлено в центральной части кадастрового квартала 55:36:030114
14	55:36:030114:4659	94	Неразграниченная государственная собственность		Земли населенных пунктов	Для размещения и эксплуатации объектов трубопроводного транспорта	Омская область, г Омск, Советский АО
15	55:36:030114:4829*	177	Неразграниченная государственная собственность		Земли населенных пунктов	Автомобильный транспорт	Омская область, город Омск

16	55:36:030114:4657	17530	Неразграниченная государственная собственность		Земли населенных пунктов	Трубопроводный транспорт	Российская Федерация, г. Омск, Советский АО
17	55:36:000000:157228	9	Данные о правообладателе отсутствуют	Аренда АО "Транснефть - Западная Сибирь"	Земли населенных пунктов	Для эксплуатации и обслуживания магистрального нефтепровода "ТОН-II" лупинг	Омская область, г. Омск, (Советский АО), Омский, Любинский, Марьяновский, Москаленский районы
18	55:36:000000:159289	49	Данные о правообладателе отсутствуют	Аренда АО "Транснефть - Западная Сибирь"	Земли населенных пунктов	Для эксплуатации и обслуживания магистрального нефтепродуктопровода	Омская область, г Омск, Советский АО
19	55:36:000000:162015	752	Неразграниченная государственная собственность		Земли населенных пунктов	Связь	Омская область, г Омск
20	55:36:000000:162099	7	Данные о правообладателе отсутствуют	Аренда АО "Транснефть - Западная Сибирь"	Земли населенных пунктов	Трубопроводный транспорт	Местоположение земельного участка установлено относительно магистрального нефтепродуктопровода "Омск-Москаленки" с почтовым адресом: Омская область, Омский район, город Омск (город Омск от линейно-производственной диспетчерской станции (ЛПДС) "Омск" до 7
21	55:20:000000:333	1	Данные о правообладателе отсутствуют	Аренда АО "Транснефть - Западная Сибирь"	Земли промышленности, энергетики, транспорта, связи, радиовещания, телевидения, информатики, земли для обеспечения космической деятельности, земли обороны, безопасности и земли иного специального назначения	Для объектов трассы нефтепроводов Омс-Иркутск, Омск-Павлодар, Омск-Москаленки	Российская Федерация, Омская область, р-н Омский
22	55:20:000000:4574	39	Садоводческое некоммерческое товарищество "Здоровье"	Аренда АО «Национальная Башенная Компания»	Земли сельскохозяйственного назначения	Для коллективного садоводства	Российская Федерация, Омская область, Омский район, Дружинское сельское поселение, садоводческое некоммерческое товарищество "Здоровье"
23	55:20:000000:7890	440	Неразграниченная государственная собственность		Земли промышленности, энергетики, транспорта, связи, радиовещания, телевидения, информатики, земли для обеспечения космической деятельности, земли обороны, безопасности и земли иного специального назначения	Трубопроводный транспорт	Российская Федерация, Омская область, м.р-н Омский, с.п. Дружинское
24	55:20:044103	77595	Неразграниченная государственная собственность				Российская Федерация, Омская область, Омский район, с/п Дружинское
25	55:36:030114	20711	Неразграниченная государственная собственность				Российская Федерация, Омская область, г Омск
26	55:20:043001	372	Неразграниченная государственная собственность				Российская Федерация, Омская область, Омский район, с/п Дружинское
Площадь:		122204					
Площадь с наложением:		123208					

*Наложение земельных участков с кадастровыми номерами 55:20:044103:3098, 55:20:044103:4439, 55:20:044103:4439, 55:36:030114:4829.

Взаи. инв.№

Подп. и дата

Инв. № подл.

Изм.	Кол.уч	Лист	№док	Подп.	Дата

«Магистральный нефтепродуктопровод «Омск-Москаленки» Ду 350, участок «Омск-Исилькуль» 5,84-7,34 км, основная нитка р. Иртыш. Омское РНУ. Реконструкция»

Лист 12

Перечень образуемых земельных участков/частей земельных участков.

Таблица 1.3. Перечень образуемых земельных участков/частей земельных участков для планируемого размещения объекта трубопроводного транспорта федерального значения: «Магистральный нефтепродуктопровод «Омск-Москаленки» Ду 350, участок «Омск-Исилькуль» 5,84-7,34 км, основная нитка р. Иртыш. Омское РНУ. Реконструкция».

№ п/п	Кадастровый номер земельного участка, из которого образуется земельный участок	Вид разрешенного использования земельного участка, из которого образуется земельный участок	Категория земель земельного участка, из которого образуется земельный участок	Адрес (описание местоположения) земельного участка, из которого образуется земельный участок	Правообладатели земельного участка, из которого образуется земельный участок	Условный номер образуемого земельного участка	Вид разрешенного использования образуемого земельного участка	Категория земель образуемого земельного участка	Способ образования земельного участка	Площадь образуемого земельного участка/части земельного участка, кв. м.
1	55:20:044103:3098	Трубопроводный транспорт	Земли сельскохозяйственного назначения	Российская Федерация, Омская область, Омский район, сельское поселение Дружинское	Неразграниченная государственная собственность	55:20:044103:3098/чзу2(1)	7.5. Трубопроводный транспорт	Земли сельскохозяйственного назначения	Образование части земельного участка	792
						55:20:044103:3098/чзу2(2)				391
2	55:36:030114:4659	Для размещения и эксплуатации объектов трубопроводного транспорта	Земли населенных пунктов	Омская область, г Омск, Советский АО	Неразграниченная государственная собственность	55:36:030114:4659/чзу2(1)	7.5. Трубопроводный транспорт	Земли населенных пунктов	Образование части земельного участка	1
						55:36:030114:4659/чзу2(2)				0,3
						55:36:030114:4659/чзу2(3)				1
						55:36:030114:4659/чзу2(4)				1
						55:36:030114:4659/чзу2(5)				1
						55:36:030114:4659/чзу2(6)				1
						55:36:030114:4659/чзу2(7)				1
						55:36:030114:4659/чзу2(8)				1
						55:36:030114:4659/чзу2(9)				1
						55:36:030114:4659/чзу2(10)				111
3	55:36:030114:4657	Трубопроводный транспорт	Земли населенных пунктов	Российская Федерация, г. Омск, Советский АО	Неразграниченная государственная собственность	55:36:030114:4657/чзу2(1)	7.5. Трубопроводный транспорт	Земли населенных пунктов	Образование части земельного участка	432
						55:36:030114:4657/чзу2(2)				7662
						55:36:030114:4657/чзу2(3)				110
						55:36:030114:4657/чзу2(4)				96
						55:36:030114:4657/чзу2(5)				26
						55:36:030114:4657/чзу2(6)				36
						55:36:030114:4657/чзу2(7)				0,3
4	55:36:000000:162015	Связь	Земли населенных пунктов	Омская область, г Омск	Неразграниченная государственная собственность	55:36:000000:162015/чзу2(1)	7.5. Трубопроводный транспорт	Земли населенных пунктов	Образование части земельного участка	494
						55:36:000000:162015/чзу2(2)				45
						55:36:000000:162015/чзу2(3)				112
						55:36:000000:162015/чзу2(4)				36
						55:36:000000:162015/чзу2(5)				19
						55:36:000000:162015/чзу2(6)				45
						55:36:000000:162015/чзу2(7)				158
						55:36:000000:162015/чзу2(8)				39
5	55:20:000000:7890	Трубопроводный транспорт	Земли промышленности, энергетики, транспорта, связи, радиовещания, телевидения, информатики, земли для обеспечения	Российская Федерация, Омская область, м.р-н Омский, с.п. Дружинское	Неразграниченная государственная собственность	55:20:000000:7890/чзу2(1)	7.5. Трубопроводный транспорт	Земли промышленности, энергетики, транспорта, связи, радиовещания, телевидения, информатики, земли для обеспечения	Образование части земельного участка	109
						55:20:000000:7890/чзу2(2)				1
						55:20:000000:7890/чзу2(3)				1
						55:20:000000:7890/чзу2(4)				2
						55:20:000000:7890/чзу2(5)				1
						55:20:000000:7890/чзу2(6)				3

			космической деятельности, земли обороны, безопасности и земли иного специального назначения			55:20:000000:7890/чзу2(7)		космической деятельности, земли обороны, безопасности и земли иного специального назначения		73
						55:20:000000:7890/чзу2(8)				1
						55:20:000000:7890/чзу2(9)				1
						55:20:000000:7890/чзу2(10)				3
						55:20:000000:7890/чзу2(11)				0,2
						55:20:000000:7890/чзу2(12)				1
						55:20:000000:7890/чзу2(13)				4
						55:20:000000:7890/чзу2(14)				1
						55:20:000000:7890/чзу2(15)				1
						55:20:000000:7890/чзу2(16)				1
						55:20:000000:7890/чзу2(17)				1
						55:20:000000:7890/чзу2(18)				1
6	55:36:044103			Российская Федерация, Омская область, г Омск	Неразграниченная государственная собственность	55:36:044103:ЗУ11	7.5. Трубопроводный транспорт		Образование земельного участка	292
						55:36:044103:ЗУ12				866
						55:36:044103:ЗУ13				2000
						55:36:044103:ЗУ14				84
						55:36:044103:ЗУ15				29168
7	55:20:030114			Российская Федерация, Омская область, Омский район, с/п Дружинское	Неразграниченная государственная собственность	55:20:030114:ЗУ36	7.5. Трубопроводный транспорт		Образование земельного участка	1
						55:20:030114:ЗУ37				120
						55:20:030114:ЗУ38				10
						55:20:030114:ЗУ39				2
						55:20:030114:ЗУ40				5395
						55:20:030114:ЗУ41				230
						55:20:030114:ЗУ42				195
						55:20:030114:ЗУ43				2751
						55:20:030114:ЗУ44				2455
						55:20:030114:ЗУ45				4
						55:20:030114:ЗУ46				992
						55:20:030114:ЗУ47				497
						55:20:030114:ЗУ48				1096
						55:20:030114:ЗУ49				48
						55:20:030114:ЗУ50				737
						55:20:030114:ЗУ51				78
						55:20:030114:ЗУ52				615
						55:20:030114:ЗУ53				201
						55:20:030114:ЗУ54				2132

Таблица 1.4. Перечень образуемых земельных участков/частей земельных участков для планируемого размещения временных зданий и сооружений.

№ п/п	Кадастровый номер земельного участка, из которого образуется земельный участок	Вид разрешенного использования земельного участка, из которого образуется земельный участок	Категория земель земельного участка, из которого образуется земельный участок	Адрес (местоположение) земельного участка, согласно сведениям из единого государственного реестра недвижимости	Правообладатель земельного участка, согласно сведениям из единого государственного реестра недвижимости	Условный номер образуемого земельного участка	Вид разрешенного использования образуемого земельного участка	Категория земель образуемого земельного участка	Способ образования земельного участка	Площадь образуемого земельного участка/части земельного участка, кв. м.
1	55:20:044103:3098	Трубопроводный транспорт	Земли сельскохозяйственного назначения	Российская Федерация, Омская область, Омский район, сельское поселение Дружинское	Неразграниченная государственная собственность	55:20:044103:3098/чзу1(1)	7.5. Трубопроводный транспорт	Земли сельскохозяйственного назначения	Образование части земельного участка	940
						55:20:044103:3098/чзу1(2)				731
						55:20:044103:3098/чзу1(3)				364
						55:20:044103:3098/чзу1(4)				82
2	55:20:044103:3407	Коммунальное обслуживание	Земли сельскохозяйственного назначения	Российская Федерация Омская область, Омский р-н, с Дружино	Аренда ПАО "Россети Сибирь"	55:20:044103:3407/чзу1(1)	7.5. Трубопроводный транспорт	Земли сельскохозяйственного назначения	Образование части земельного участка	55
						55:20:044103:3407/чзу1(2)				16
3	55:36:030114:4393	Земли общего пользования, для целей не связанных со строительством, для размещения подъездной дороги к производственной базе	Земли населенных пунктов	Омская область, г Омск, Советский АО, ул. Загородная, д. 241	Сервитут АО "Газпромнефть-Омский НПЗ"	55:36:030114:4393/чзу1	7.5. Трубопроводный транспорт	Земли населенных пунктов	Образование части земельного участка	177
4	55:36:030114:4416	Автомобильный транспорт	Земли населенных пунктов	Омская область, г Омск, Советский АО, установлено в центральной части кадастрового квартала 55:36:030114	Сервитут Департамент имущественных отношений Администрации города Омска,	55:36:030114:4416/чзу1(1)	7.5. Трубопроводный транспорт	Земли населенных пунктов	Образование части земельного участка	183
						55:36:030114:4416/чзу1(2)				86
						55:36:030114:4416/чзу1(3)				47
5	55:36:030114:4659	Для размещения и эксплуатации объектов трубопроводного транспорта	Земли населенных пунктов	Омская область, г Омск, Советский АО	Неразграниченная государственная собственность	55:36:030114:4659/чзу1(1)	7.5. Трубопроводный транспорт	Земли населенных пунктов	Образование части земельного участка	1
						55:36:030114:4659/чзу1(2)				26
						55:36:030114:4659/чзу1(3)				25
						55:36:030114:4659/чзу1(4)				1
						55:36:030114:4659/чзу1(5)				34
						55:36:030114:4659/чзу1(6)				2
						55:36:030114:4659/чзу1(7)				2
						55:36:030114:4659/чзу1(8)				3
6	55:36:030114:4657	Трубопроводный транспорт	Земли населенных пунктов	Российская Федерация, г. Омск, Советский АО	Неразграниченная государственная собственность	55:36:030114:4657/чзу1(1)	7.5. Трубопроводный транспорт	Земли населенных пунктов	Образование части земельного участка	5178
						55:36:030114:4657/чзу1(2)				4202
						55:36:030114:4657/чзу1(3)				9
						55:36:030114:4657/чзу1(4)				741

						55:36:030114:4657/чзу1(5)				140
						55:36:030114:4657/чзу1(6)				459
						55:36:030114:4657/чзу1(7)				1
						55:36:030114:4657/чзу1(8)				344
						55:36:030114:4657/чзу1(9)				201
						55:36:030114:4657/чзу1(10)				659
						55:36:030114:4657/чзу1(11)				392
						55:36:030114:4657/чзу1(12)				5155
						55:36:030114:4657/чзу1(13)				22
						55:36:030114:4657/чзу1(14)				17
						55:36:030114:4657/чзу1(15)				10
7	55:36:000000:162015	Связь	Земли населенных пунктов	Омская область, г Омск	Неразграниченная государственная собственность	55:36:000000:162015/чзу1(1)	7.5. Трубопроводный транспорт	Земли населенных пунктов	Образование части земельного участка	22
						55:36:000000:162015/чзу1(2)				159
						55:36:000000:162015/чзу1(3)				127
						55:36:000000:162015/чзу1(4)				19
						55:36:000000:162015/чзу1(5)				26
						55:36:000000:162015/чзу1(6)				38
						55:36:000000:162015/чзу1(7)				33
						55:36:000000:162015/чзу1(8)				49
						55:36:000000:162015/чзу1(9)				171
						55:36:000000:162015/чзу1(10)				5
						55:36:000000:162015/чзу1(11)				72
						55:36:000000:162015/чзу1(12)				14
						55:36:000000:162015/чзу1(13)				18
8	55:20:000000:4574	Для коллективного садоводства	Земли сельскохозяйственного назначения	Российская Федерация, Омская область, Омский район, Дружинское сельское поселение, садоводческое некоммерческое товарищество "Здоровье"	Садоводческое некоммерческое товарищество "Здоровье" Аренда АО «Национальная Башенная Компания»	55:20:000000:4574/чзу1	7.5. Трубопроводный транспорт	Земли сельскохозяйственного назначения	Образование части земельного участка	39
9	55:20:000000:7890	Трубопроводный транспорт	Земли промышленности, энергетики, транспорта, связи, радиовещания, телевидения, информатики, земли для обеспечения космической деятельности, земли обороны, безопасности и земли иного специального назначения	Российская Федерация, Омская область, м.р-н Омский, с.п. Дружинское	Неразграниченная государственная собственность	55:20:000000:7890/чзу1(1)	7.5. Трубопроводный транспорт	Земли промышленности, энергетики, транспорта, связи, радиовещания, телевидения, информатики, земли для обеспечения космической деятельности, земли обороны, безопасности и земли иного специального назначения	Образование части земельного участка	170
						55:20:000000:7890/чзу1(2)				28
						55:20:000000:7890/чзу1(3)				119
						55:20:000000:7890/чзу1(4)				0,5
						55:20:000000:7890/чзу1(5)				6
						55:20:000000:7890/чзу1(6)				1
						55:20:000000:7890/чзу1(7)				1
						55:20:000000:7890/чзу1(8)				39
						55:20:000000:7890/чзу1(9)				0,5
						55:20:000000:7890/чзу1(10)				0,4
						55:20:000000:7890/чзу1(11)				0,4
						55:20:000000:7890/чзу1(12)				1

						55:20:000000:7890/чзу1(13)				1
						55:20:000000:7890/чзу1(14)				3
						55:20:000000:7890/чзу1(15)				2
						55:20:000000:7890/чзу1(16)				3
						55:20:000000:7890/чзу1(17)				1
						55:20:000000:7890/чзу1(18)				3
						55:20:000000:7890/чзу1(19)				1
						55:20:000000:7890/чзу1(20)				1
						55:20:000000:7890/чзу1(21)				1
						55:20:000000:7890/чзу1(22)				0,2
						55:20:000000:7890/чзу1(23)				1
						55:20:000000:7890/чзу1(24)				1
						55:20:000000:7890/чзу1(25)				1
						55:20:000000:7890/чзу1(26)				4
						55:20:000000:7890/чзу1(27)				1
						55:20:000000:7890/чзу1(28)				49
						55:20:000000:7890/чзу1(29)				1
10	55:20:044103			Российская Федерация, Омская область, Омский район, с/п Дружинское	Неразграниченная государственная собственность	55:20:044103:ЗУ1	7.5. Трубопроводный транспорт		Образование земельного участка	39208
						55:20:044103:ЗУ2				102
						55:20:044103:ЗУ3				493
						55:20:044103:ЗУ4				882
						55:20:044103:ЗУ5				13
						55:20:044103:ЗУ6				9857
						55:20:044103:ЗУ7				6292
						55:20:044103:ЗУ8				9909
						55:20:044103:ЗУ9				10324
						55:20:044103:ЗУ10				512
11	55:36:030114			Российская Федерация, Омская область, г Омск	Неразграниченная государственная собственность	55:36:030114:ЗУ1	7.5. Трубопроводный транспорт		Образование земельного участка	7302
						55:36:030114:ЗУ2				29
						55:36:030114:ЗУ3				37
						55:36:030114:ЗУ4				333
						55:36:030114:ЗУ5				340
						55:36:030114:ЗУ6				190
						55:36:030114:ЗУ7				119
						55:36:030114:ЗУ8				6
						55:36:030114:ЗУ9				2005
						55:36:030114:ЗУ10				3077
						55:36:030114:ЗУ11				697
						55:36:030114:ЗУ12				235
						55:36:030114:ЗУ13				201
						55:36:030114:ЗУ14				270
						55:36:030114:ЗУ15				133
						55:36:030114:ЗУ16				162
						55:36:030114:ЗУ17				21

						55:36:030114:ЗУ18				307
						55:36:030114:ЗУ19				133
						55:36:030114:ЗУ20				288
						55:36:030114:ЗУ21				22
						55:36:030114:ЗУ22				77
						55:36:030114:ЗУ23				650
						55:36:030114:ЗУ24				234
						55:36:030114:ЗУ25				68
						55:36:030114:ЗУ26				505
						55:36:030114:ЗУ27				1
						55:36:030114:ЗУ28				230
						55:36:030114:ЗУ29				14
						55:36:030114:ЗУ30				114
						55:36:030114:ЗУ31				305
						55:36:030114:ЗУ32				834
						55:36:030114:ЗУ33				504
						55:36:030114:ЗУ34				991
						55:36:030114:ЗУ35				273
12	55:20:043001			Российская Федерация, Омская область, Омский район, с/п Дружинское	Неразграниченная государственная собственность	55:20:043001:ЗУ1	7.5. Трубопроводный транспорт		Образование земельного участка	372

Взаи. инв.№

Подп. и дата

Инв. № подл.

Изм.	Кол.уч	Лист	№док	Подп.	Дата

«Магистральный нефтепродуктопровод «Омск-Москаленки» Ду 350, участок «Омск-Исилькуль» 5,84-7,34 км, основная нитка р. Иртыш. Омское РНУ. Реконструкция»

Лист 18

Перечень координат образуемых земельных участков/частей земельных участков
Таблица 1.5. Перечень координат образуемых земельных участков/частей земельных участков для планируемого размещения объекта трубопроводного транспорта федерального значения: «Магистральный нефтепродуктопровод «Омск-Москаленки» Ду 350, участок «Омск-Исилькуль» 5,84-7,34 км, основная нитка р. Иртыш. Омское РНУ. Реконструкция».

Система координат МСК-55 зона 2.

№ п/п	Координаты, м	
	X	У
1	492569,08	2149260,70
2	492571,02	2149258,68
3	492572,49	2149258,46
4	492613,92	2149252,41
5	492614,23	2149253,04
6	492608,56	2149253,19
7	493337,06	2149979,17
8	493337,42	2149982,70
9	493334,85	2149979,30
10	492609,58	2149243,47
11	492609,84	2149244,01
12	492612,07	2149248,59
13	492610,50	2149248,82
14	492607,61	2149243,69
15	493185,54	2149882,63
16	493185,08	2149883,20
17	493177,50	2149883,13
18	493177,01	2149882,32
19	493177,03	2149881,04
20	493176,21	2149881,02
21	493175,08	2149879,16
22	493181,33	2149875,56
23	493124,56	2150010,39
24	493119,97	2150014,19
25	493119,62	2150013,81
26	493113,19	2150006,41
27	493119,42	2150000,63
28	493123,50	2150005,04
29	493121,40	2150006,98
30	492607,81	2149249,22
31	492574,74	2149254,09
32	492571,44	2149254,18
33	492571,67	2149254,54
34	492565,48	2149255,46

35	492561,95	2149250,30
36	492776,93	2149567,38
37	492786,66	2149587,05
38	492780,38	2149591,17
39	492768,84	2149577,32
40	493189,90	2150097,25
41	493194,07	2150138,14
42	493188,28	2150135,17
43	493184,91	2150103,96
44	492771,55	2149556,49
45	492774,88	2149563,23
46	492753,52	2149558,94
47	492734,64	2149554,93
48	492735,86	2149548,90
49	492751,95	2149552,63
50	493212,68	2149883,51
51	493212,15	2149884,36
52	493211,29	2149883,83
53	493211,83	2149882,97
54	493207,71	2149877,28
55	493206,12	2149880,00
56	493205,26	2149879,49
57	493206,85	2149876,77
58	493202,49	2149872,29
59	493202,70	2149872,45
60	493203,49	2149872,57
61	493211,98	2149881,90
62	493211,51	2149882,69
63	493212,36	2149883,20
64	493212,69	2149882,67
65	493214,14	2149884,26
66	493211,03	2149885,66
67	493212,83	2149891,71
68	493218,07	2149890,73
69	493219,88	2149894,52
70	493230,46	2149906,81
71	493248,79	2149917,94
72	493262,69	2149932,39
73	493256,64	2149936,68
74	493241,78	2149920,70
75	493226,53	2149911,44
76	493214,71	2149897,71
77	493211,69	2149890,47
78	493209,11	2149887,61

79	493209,47	2149887,62
80	493209,50	2149885,62
81	493207,50	2149885,59
82	493207,50	2149885,84
83	493198,46	2149875,85
84	493198,85	2150085,20
85	493197,97	2150089,19
86	493211,51	2150104,47
87	493225,83	2150117,82
88	493225,79	2150117,92
89	493226,06	2150118,03
90	493226,48	2150118,42
91	493227,89	2150119,28
92	493229,52	2150120,09
93	493231,21	2150120,76
94	493232,96	2150121,28
95	493234,74	2150121,66
96	493236,55	2150121,87
97	493238,37	2150121,93
98	493240,19	2150121,84
99	493242,00	2150121,59
100	493243,77	2150121,18
101	493245,65	2150120,58
102	493261,87	2150115,59
103	493280,65	2150108,38
104	493282,81	2150114,46
105	493247,44	2150126,31
106	493245,36	2150126,97
107	493243,33	2150127,44
108	493241,02	2150127,78
109	493238,69	2150127,93
110	493236,35	2150127,87
111	493234,03	2150127,61
112	493231,48	2150127,11
113	493229,49	2150126,51
114	493227,31	2150125,67
115	493224,98	2150124,53
116	493222,84	2150123,22
117	493207,23	2150108,66
118	493193,18	2150092,83
119	493193,67	2150082,08
120	493193,06	2150082,90
121	493192,25	2150082,28
122	493192,86	2150081,47

123	493128,64	2150014,79
124	493155,30	2150043,54
125	493155,13	2150043,74
126	493155,91	2150044,38
127	493155,99	2150044,28
128	493183,67	2150074,14
129	493195,21	2150075,63
130	493201,03	2150058,45
131	493205,76	2150064,22
132	493204,68	2150067,29
133	493183,96	2150095,15
134	493183,07	2150086,93
135	493185,38	2150084,76
136	493124,05	2150018,59
137	493352,55	2150029,21
138	493351,91	2150029,83
139	493352,30	2150030,23
140	493351,59	2150030,93
141	493350,90	2150030,23
142	493351,54	2150029,59
143	493351,13	2150029,18
144	493351,86	2150028,48
145	493398,32	2150082,77
146	493324,85	2150007,32
147	493320,85	2150001,62
148	493328,04	2149998,99
149	493405,33	2150075,71
150	493191,92	2149904,77
151	493191,27	2149904,00
152	493192,04	2149903,35
153	493192,68	2149904,13
154	493187,16	2149885,35
155	493226,01	2149950,60
156	493240,03	2149948,45
157	493224,10	2149959,75
158	493222,83	2149957,16
159	493211,27	2149958,92
160	493197,09	2149952,03
161	493196,33	2149947,22
162	493172,99	2149914,35
163	493178,19	2149910,11
164	493205,56	2149945,61
165	493202,53	2149948,00
166	493212,21	2149952,71

167	493219,66	2149951,57
168	493214,24	2149945,33
169	493199,37	2149918,97
170	493179,35	2149886,16
171	493186,46	2149886,22
172	493189,05	2150142,34
173	493194,80	2150145,29
174	493198,32	2150179,79
175	493212,21	2150328,95
176	493258,45	2150329,70
177	493258,36	2150335,94
178	493207,08	2150336,04
179	493193,35	2150182,76
180	493096,31	2150188,74
181	493083,33	2150190,21
182	493077,94	2150190,51
183	493051,34	2150191,99
184	493051,42	2150184,10
185	493081,72	2150184,56
186	493192,88	2150177,79
187	493280,25	2149951,04
188	493279,65	2149951,85
189	493278,84	2149951,25
190	493279,44	2149950,44
191	493275,37	2149946,73
192	493274,87	2149947,58
193	493275,24	2149947,79
194	493274,73	2149948,65
195	493273,87	2149948,14
196	493274,37	2149947,29
197	493274,00	2149947,08
198	493274,51	2149946,22
199	493334,75	2149941,42
200	493336,47	2149947,18
201	493326,81	2149949,53
202	493324,84	2149950,85
203	493324,87	2149949,38
204	493322,87	2149949,35
205	493322,83	2149951,35
206	493324,07	2149951,37
207	493319,71	2149954,29
208	493327,96	2149969,02
209	493327,94	2149969,94
210	493325,33	2149975,02

211	493315,90	2149957,95
212	493311,88	2149953,04
213	493292,17	2149938,95
214	493281,08	2149948,50
215	493282,32	2149951,23
216	493278,97	2149954,12
217	493275,84	2149953,02
218	493240,82	2149983,16
219	493294,05	2150060,39
220	493287,49	2150065,26
221	493235,47	2149987,82
222	493231,32	2149991,39
223	493208,09	2150057,57
224	493203,30	2150051,73
225	493224,59	2149988,86
226	493230,80	2149983,79
227	493232,45	2149982,50
228	493229,05	2149976,46
229	493231,55	2149974,95
230	493226,79	2149965,24
231	493232,07	2149961,50
232	493235,52	2149967,83
233	493236,81	2149967,04
234	493243,19	2149973,24
235	493254,67	2149963,35
236	493252,55	2149959,97
237	493249,07	2149959,67
238	493244,81	2149953,79
239	493242,42	2149954,16
240	493249,07	2149949,45
241	493251,63	2149952,98
242	493259,25	2149953,01
243	493263,69	2149955,57
244	493269,53	2149950,54
245	493260,79	2149941,14
246	493266,92	2149936,79
247	493275,47	2149945,69
248	493291,84	2149931,61
249	493304,78	2149941,49
250	493315,22	2149949,79
251	493324,24	2149943,98
252	493342,33	2149945,75
253	493340,61	2149940,00
254	493346,14	2149938,65

255	493339,35	2149904,74
256	493350,93	2149902,42
257	493562,05	2149909,73
258	493567,57	2149908,88
259	493584,92	2149909,18
260	493647,67	2149910,17
261	493652,06	2149916,92
262	493681,49	2149917,36
263	493681,44	2149923,37
264	493648,85	2149922,89
265	493645,49	2149917,84
266	493623,72	2149917,33
267	493623,65	2149922,49
268	493588,40	2149921,96
269	493586,83	2149916,49
270	493565,76	2149915,85
271	493537,89	2149915,48
272	493351,70	2149909,22
273	493346,41	2149909,45
274	493353,15	2149943,12
275	492553,30	2149078,22
276	492576,87	2149081,32
277	492649,87	2149236,30
278	492751,26	2149451,54
279	492749,29	2149452,51
280	492746,82	2149447,49
281	492721,68	2149400,75
282	492690,28	2149343,96
283	492658,90	2149282,01
284	492636,65	2149235,23
285	492627,86	2149236,51
286	492842,26	2149545,52
287	492842,58	2149545,39
288	492842,16	2149544,48
289	492841,90	2149544,58
290	492839,61	2149541,06
291	492840,43	2149540,74
292	492840,01	2149539,83
293	492839,26	2149540,13
294	492840,07	2149607,39
295	492845,54	2149605,14
296	492844,80	2149603,58
297	492842,25	2149597,35
298	492844,91	2149596,15

299	492838,07	2149579,76
300	492833,46	2149581,68
301	492842,94	2149602,43
302	492838,73	2149604,32
303	493326,43	2149977,01
304	493330,70	2149973,91
305	493328,63	2149970,21
306	493327,94	2149970,20
307	493327,94	2149969,94
308	493325,33	2149975,02
309	493336,47	2149947,18
310	493342,33	2149945,75
311	493340,61	2149940,00
312	493334,75	2149941,42
313	493194,80	2150145,29
314	493194,07	2150138,14
315	493188,28	2150135,17
316	493189,05	2150142,34
317	492814,59	2149623,47
318	492820,36	2149618,57
319	492816,17	2149614,21
320	492811,60	2149618,10
321	492813,14	2149619,71
322	493260,79	2149941,14
323	493266,92	2149936,79
324	493262,69	2149932,39
325	493256,64	2149936,68
326	493205,76	2150064,22
327	493208,09	2150057,57
328	493203,30	2150051,73
329	493201,03	2150058,45
330	493226,79	2149965,24
331	493232,07	2149961,50
332	493229,19	2149956,22
333	493242,42	2149954,16
334	493249,07	2149949,45
335	493247,52	2149947,31
336	493240,03	2149948,45
337	493224,10	2149959,75
338	493184,91	2150103,96
339	493189,90	2150097,25
340	493189,36	2150091,99
341	493190,89	2150090,25
342	493193,18	2150092,83

343	493198,85	2150085,20
344	493199,63	2150081,67
345	493204,68	2150067,29
346	493183,96	2150095,15
347	493203,49	2149872,57
348	493202,90	2149871,92
349	493202,49	2149872,29
350	493202,70	2149872,45
351	492568,44	2149258,27
352	492569,38	2149257,91
353	492569,02	2149256,98
354	492568,08	2149257,34
355	492569,08	2149260,70
356	492571,02	2149258,68
357	492572,49	2149258,46
358	492573,69	2149257,68
359	492571,67	2149254,54
360	492565,48	2149255,46
361	493124,05	2150018,59
362	493128,64	2150014,79
363	493124,56	2150010,39
364	493119,97	2150014,19
365	492820,51	2149626,47
366	492829,03	2149622,97
367	492832,09	2149621,57
368	492829,01	2149616,28
369	492822,77	2149619,01
370	492822,59	2149619,08
371	492821,37	2149619,62
372	492820,36	2149618,57
373	492814,59	2149623,47
374	492815,40	2149625,58
375	492841,18	2149611,64
376	492841,88	2149610,89
377	492841,15	2149610,21
378	492840,47	2149610,93
379	492834,84	2149620,32
380	492837,50	2149619,11
381	492848,78	2149611,96
382	492845,54	2149605,14
383	492840,07	2149607,39
384	492841,08	2149609,73
385	492834,63	2149613,82
386	492831,78	2149615,07

387	492827,95	2149603,82
388	492828,97	2149603,36
389	492820,75	2149585,83
390	492833,16	2149581,03
391	492833,46	2149581,68
392	492838,07	2149579,76
393	492844,91	2149596,15
394	492846,17	2149595,58
395	492842,05	2149586,47
396	492829,59	2149558,89
397	492812,99	2149570,72
398	492810,61	2149542,79
399	492810,99	2149541,87
400	492810,07	2149541,48
401	492809,69	2149542,40
402	492834,27	2149549,25
403	492835,11	2149548,70
404	492834,56	2149547,87
405	492833,73	2149548,41
406	492815,23	2149541,69
407	492816,16	2149541,33
408	492815,80	2149540,39
409	492814,88	2149540,75
410	492822,46	2149556,47
411	492823,40	2149556,11
412	492823,03	2149555,18
413	492822,11	2149555,53
414	492836,67	2149536,74
415	492837,60	2149536,39
416	492837,25	2149535,45
417	492836,31	2149535,81
418	492836,90	2149533,13
419	492837,83	2149532,77
420	492837,46	2149531,83
421	492836,54	2149532,19
422	492851,52	2149523,65
423	492852,46	2149523,30
424	492852,10	2149522,36
425	492851,16	2149522,73
426	492786,51	2149580,83
427	492787,35	2149580,26
428	492786,80	2149579,43
429	492785,97	2149579,98
430	492839,03	2149537,91

431	492839,97	2149537,56
432	492839,60	2149536,62
433	492838,67	2149536,97
434	492827,16	2149546,37
435	492828,10	2149546,01
436	492827,74	2149545,07
437	492826,80	2149545,44
438	492809,49	2149542,22
439	492809,88	2149541,29
440	492808,96	2149540,90
441	492808,57	2149541,84
442	492811,60	2149618,10
443	492816,17	2149614,21
444	492809,09	2149606,83
445	492801,63	2149577,16
446	492808,70	2149572,47
447	492807,97	2149570,67
448	492838,47	2149548,88
449	492843,14	2149546,60
450	492842,58	2149545,39
451	492842,26	2149545,52
452	492841,90	2149544,58
453	492842,16	2149544,48
454	492840,43	2149540,74
455	492839,61	2149541,06
456	492839,26	2149540,13
457	492840,01	2149539,83
458	492839,31	2149538,33
459	492862,26	2149523,10
460	492857,67	2149515,79
461	492833,86	2149531,30
462	492821,77	2149541,57
463	492819,10	2149535,66
464	492791,13	2149536,19
465	492751,26	2149451,54
466	492749,29	2149452,51
467	492746,82	2149447,49
468	492721,68	2149400,75
469	492690,28	2149343,96
470	492658,90	2149282,01
471	492636,65	2149235,23
472	492627,86	2149236,51
473	492629,27	2149239,51
474	492626,17	2149241,28

475	492617,06	2149242,62
476	492609,58	2149243,47
477	492609,84	2149244,01
478	492612,07	2149248,59
479	492610,50	2149248,82
480	492610,69	2149249,15
481	492607,81	2149249,22
482	492574,74	2149254,09
483	492608,56	2149253,19
484	492613,92	2149252,41
485	492614,23	2149253,04
486	492635,38	2149252,48
487	492779,29	2149558,01
488	492771,55	2149556,49
489	492774,88	2149563,23
490	492779,55	2149564,17
491	492776,93	2149567,38
492	492786,66	2149587,05
493	492796,36	2149580,69
494	492803,65	2149609,83
495	492220,22	2148296,69
496	492224,07	2148295,66
497	492223,05	2148291,74
498	492219,11	2148292,64
499	492217,42	2148309,63
500	492222,37	2148309,20
501	492235,81	2148301,15
502	492232,07	2148287,73
503	492212,49	2148292,20
504	492200,90	2148294,84
505	492204,30	2148300,48
506	492214,27	2148298,33
507	492217,05	2148308,32
508	492167,82	2148239,96
509	492207,81	2148215,81
510	492234,38	2148199,76
511	492254,22	2148187,78
512	492246,83	2148182,90
513	492163,69	2148233,11
514	492351,43	2148577,79
515	492350,66	2148576,29
516	492351,63	2148575,99
517	492351,85	2148576,44
518	492353,58	2148575,64

519	492354,01	2148576,54
520	492399,48	2148570,96
521	492399,85	2148571,89
522	492399,09	2148572,25
523	492398,65	2148571,35
524	492349,81	2148564,23
525	492349,91	2148564,46
526	492349,15	2148564,76
527	492349,06	2148564,58
528	492344,43	2148560,18
529	492344,46	2148560,25
530	492341,88	2148561,50
531	492341,75	2148561,25
532	492172,55	2148317,73
533	492173,91	2148321,18
534	492173,45	2148321,30
535	492190,35	2148297,25
536	492190,78	2148298,16
537	492183,84	2148301,48
538	492183,27	2148298,87
539	492183,84	2148301,48
540	492190,78	2148298,16
541	492190,35	2148297,25
542	492197,83	2148295,55
543	492201,20	2148301,14
544	492184,54	2148304,73
545	492342,88	2148187,71
546	492342,63	2148187,74
547	492341,98	2148182,69
548	492342,23	2148182,66
549	492351,07	2148182,69
550	492348,56	2148184,17
551	492345,37	2148178,83
552	492347,88	2148177,34
553	492329,88	2148201,06
554	492334,19	2148180,59
555	492347,03	2148173,51
556	492353,25	2148186,13
557	492347,14	2148190,14
558	492330,69	2148182,52
559	492327,25	2148199,03
560	492298,33	2148161,14
561	492254,22	2148187,78
562	492246,83	2148182,90

563	492300,34	2148150,58
564	492306,44	2148153,39
565	492306,72	2148158,92
566	492326,47	2148184,85
567	492161,12	2148234,66
568	492165,26	2148241,51
569	492144,25	2148254,20
570	492145,84	2148257,04
571	492166,21	2148301,69
572	492172,55	2148317,73
573	492173,45	2148321,30
574	492173,91	2148321,18
575	492192,78	2148368,96
576	492185,61	2148380,63
577	492148,88	2148419,05
578	492142,06	2148411,24
579	492145,18	2148407,99
580	492145,41	2148408,20
581	492148,78	2148404,33
582	492148,66	2148404,22
583	492183,39	2148367,30
584	492134,18	2148250,93
585	492596,30	2148791,83
586	492594,42	2148792,71
587	492594,38	2148792,59
588	492596,27	2148791,75
589	492272,04	2148584,97
590	492271,56	2148584,11
591	492272,43	2148583,63
592	492272,91	2148584,50
593	492544,89	2148825,65
594	492544,02	2148826,14
595	492543,53	2148825,27
596	492544,40	2148824,78
597	492498,12	2148836,09
598	492497,68	2148835,19
599	492498,59	2148834,76
600	492499,02	2148835,66
601	492521,87	2148879,71
602	492521,43	2148878,81
603	492522,34	2148878,38
604	492522,77	2148879,28
605	492232,92	2148318,20
606	492232,55	2148317,27

607	492233,48	2148316,90
608	492233,85	2148317,83
609	492232,87	2148328,74
610	492232,50	2148327,81
611	492233,43	2148327,44
612	492233,80	2148328,37
613	492243,32	2148359,58
614	492242,90	2148358,66
615	492243,82	2148358,24
616	492244,24	2148359,16
617	492244,27	2148350,38
618	492243,85	2148349,46
619	492244,77	2148349,04
620	492245,19	2148349,96
621	492249,62	2148371,66
622	492249,20	2148370,74
623	492250,12	2148370,32
624	492250,54	2148371,24
625	492239,36	2148343,32
626	492238,99	2148342,39
627	492240,45	2148341,82
628	492240,82	2148342,75
629	492252,72	2148369,58
630	492252,32	2148368,67
631	492255,09	2148367,47
632	492255,49	2148368,38
633	492246,11	2148357,48
634	492245,73	2148356,56
635	492248,55	2148355,40
636	492248,93	2148356,31
637	492248,82	2148368,41
638	492244,77	2148361,69
639	492252,59	2148356,72
640	492256,79	2148363,32
641	492236,62	2148304,06
642	492239,88	2148315,75
643	492269,67	2148376,80
644	492257,90	2148395,06
645	492322,69	2148528,70
646	492333,31	2148564,62
647	492341,75	2148561,25
648	492341,88	2148561,50
649	492344,46	2148560,25
650	492344,43	2148560,18

651	492347,51	2148558,95
652	492349,81	2148564,23
653	492349,06	2148564,58
654	492349,15	2148564,76
655	492335,02	2148570,40
656	492337,92	2148580,21
657	492350,66	2148576,29
658	492351,43	2148577,79
659	492354,01	2148576,54
660	492353,58	2148575,64
661	492351,85	2148576,44
662	492351,63	2148575,99
663	492378,90	2148567,61
664	492383,79	2148567,56
665	492396,72	2148564,03
666	492399,48	2148570,96
667	492398,65	2148571,35
668	492399,09	2148572,25
669	492399,85	2148571,89
670	492403,87	2148581,97
671	492395,81	2148585,33
672	492390,94	2148574,34
673	492372,07	2148576,94
674	492339,62	2148585,97
675	492348,35	2148615,50
676	492367,52	2148659,01
677	492394,23	2148693,60
678	492468,29	2148850,82
679	492469,60	2148849,24
680	492477,81	2148844,29
681	492485,16	2148836,14
682	492488,35	2148830,53
683	492493,53	2148823,39
684	492515,96	2148826,22
685	492535,89	2148825,87
686	492551,89	2148813,89
687	492581,88	2148804,88
688	492585,14	2148793,53
689	492591,93	2148787,59
690	492598,72	2148788,47
691	492615,63	2148794,95
692	492622,30	2148789,61
693	492645,41	2148840,96
694	492647,21	2148842,78

695	492597,77	2148855,54
696	492595,19	2148856,27
697	492585,85	2148858,94
698	492584,07	2148859,37
699	492582,31	2148859,89
700	492579,99	2148860,59
701	492578,90	2148860,90
702	492577,36	2148861,37
703	492574,98	2148862,08
704	492566,64	2148866,21
705	492562,13	2148868,64
706	492561,08	2148869,14
707	492560,02	2148869,59
708	492559,07	2148869,96
709	492556,90	2148871,03
710	492548,79	2148875,05
711	492546,37	2148875,75
712	492544,64	2148876,39
713	492540,42	2148877,68
714	492536,14	2148878,74
715	492530,98	2148880,57
716	492523,08	2148883,55
717	492505,62	2148891,47
718	492496,30	2148893,30
719	492488,63	2148893,99
720	492576,87	2149081,32
721	492553,30	2149078,22
722	492458,99	2148878,01
723	492457,55	2148878,89
724	492462,14	2148895,72
725	492452,75	2148902,86
726	492449,07	2148903,35
727	492438,74	2148881,97
728	492444,42	2148862,72
729	492451,41	2148861,92
730	492432,39	2148821,54
731	492413,90	2148830,77
732	492412,57	2148828,07
733	492403,78	2148832,37
734	492405,31	2148835,06
735	492411,02	2148845,13
736	492404,16	2148867,34
737	492388,36	2148874,60
738	492377,51	2148881,94

739	492370,57	2148889,06
740	492378,59	2148899,75
741	492370,88	2148906,09
742	492360,64	2148892,93
743	492376,29	2148876,94
744	492399,21	2148864,52
745	492401,52	2148848,36
746	492393,76	2148834,13
747	492429,83	2148816,11
748	492377,07	2148704,10
749	492350,20	2148669,31
750	492329,53	2148622,40
751	492326,15	2148610,96
752	492293,84	2148623,66
753	492291,25	2148618,24
754	492324,44	2148605,19
755	492314,08	2148570,15
756	492251,56	2148596,31
757	492249,24	2148590,77
758	492312,37	2148564,36
759	492308,04	2148549,72
760	492291,29	2148556,19
761	492289,13	2148550,59
762	492306,34	2148543,95
763	492303,97	2148535,94
764	492235,00	2148393,68
765	492246,75	2148375,44
766	492221,10	2148322,87
767	492218,22	2148312,54
768	492223,30	2148312,10

Таблица 1.6. Перечень координат образуемых земельных участков/частей земельных участков

для планируемого размещения временных зданий и сооружений.

Система координат МСК-55 зона 2.

№ п/п	Координаты, м	
	X	У
1	492718,20	2149637,69
2	492743,97	2149622,68
3	492747,02	2149627,85
4	492721,33	2149642,66
5	493205,76	2150064,22
6	493206,39	2150064,99
7	493204,68	2150067,29
8	492823,65	2149662,55
9	492832,38	2149668,71
10	492832,07	2149669,35
11	492823,46	2149662,82
12	493126,76	2150008,56
13	493124,56	2150010,39
14	493121,40	2150006,98
15	493123,50	2150005,04
16	493203,49	2149872,57
17	493205,46	2149872,88
18	493215,72	2149883,55
19	493214,14	2149884,26
20	493212,69	2149882,67
21	493212,89	2149882,35
22	493212,03	2149881,82
23	493187,47	2149880,21
24	493185,54	2149882,63
25	493181,33	2149875,56
26	493183,81	2149874,13
27	492628,16	2149281,74
28	492620,92	2149271,70
29	492616,27	2149257,25
30	492651,20	2149328,36
31	492657,88	2149341,74
32	492651,03	2149339,14
33	493226,79	2149965,24
34	493231,55	2149974,95
35	493229,05	2149976,46
36	493232,45	2149982,50
37	493230,80	2149983,79
38	493222,45	2149968,32
39	493212,21	2149952,71
40	493202,53	2149948,00

41	493205,56	2149945,61
42	493214,24	2149945,33
43	493219,66	2149951,57
44	493119,97	2150014,19
45	493117,19	2150016,49
46	493106,29	2150004,84
47	493115,21	2149996,08
48	493119,42	2150000,63
49	493113,19	2150006,41
50	493119,62	2150013,81
51	492786,66	2149587,05
52	492800,83	2149615,70
53	492780,38	2149591,17
54	493260,79	2149941,14
55	493269,53	2149950,54
56	493263,69	2149955,57
57	493259,25	2149953,01
58	493251,63	2149952,98
59	493249,07	2149949,45
60	493251,56	2149947,68
61	493252,97	2149949,86
62	493260,05	2149944,73
63	493258,31	2149942,90
64	493242,41	2149985,46
65	493240,82	2149983,16
66	493275,84	2149953,02
67	493278,97	2149954,12
68	493218,07	2149890,73
69	493218,22	2149890,70
70	493217,10	2149884,99
71	493248,79	2149917,94
72	493230,46	2149906,81
73	493219,88	2149894,52
74	492753,52	2149558,94
75	492774,88	2149563,23
76	492776,93	2149567,38
77	492768,84	2149577,32
78	493336,47	2149947,18
79	493337,65	2149951,15
80	493328,86	2149968,17
81	493327,97	2149968,15
82	493327,96	2149969,02
83	493319,71	2149954,29
84	493324,07	2149951,37

85	493324,83	2149951,38
86	493324,84	2149950,85
87	493326,81	2149949,53
88	493130,84	2150012,97
89	493187,92	2150074,69
90	493183,67	2150074,14
91	493155,99	2150044,28
92	493156,54	2150043,59
93	493155,75	2150042,98
94	493155,30	2150043,54
95	493128,64	2150014,79
96	493243,19	2149973,24
97	493236,81	2149967,04
98	493235,52	2149967,83
99	493232,07	2149961,50
100	493242,42	2149954,16
101	493244,81	2149953,79
102	493249,07	2149959,67
103	493252,55	2149959,97
104	493254,67	2149963,35
105	493332,01	2149933,70
106	493332,57	2149934,09
107	493334,75	2149941,42
108	493324,24	2149943,98
109	493315,22	2149949,79
110	493304,78	2149941,49
111	493310,77	2149939,18
112	493321,69	2149935,99
113	493325,33	2149975,02
114	493323,41	2149978,75
115	493301,50	2149950,05
116	493292,79	2149942,25
117	493282,32	2149951,23
118	493281,08	2149948,50
119	493292,17	2149938,95
120	493311,88	2149953,04
121	493315,90	2149957,95
122	493265,58	2150340,22
123	493207,40	2150339,57
124	493207,08	2150336,04
125	493258,36	2150335,94
126	493258,45	2150329,70
127	493265,66	2150329,81
128	493189,10	2149882,92

129	493227,29	2149946,35
130	493245,03	2149944,92
131	493240,03	2149948,45
132	493226,01	2149950,60
133	493187,16	2149885,35
134	493124,05	2150018,59
135	493185,38	2150084,76
136	493183,07	2150086,93
137	493121,29	2150020,88
138	493199,48	2149869,99
139	493202,49	2149872,29
140	493198,46	2149875,85
141	493207,50	2149885,84
142	493207,47	2149887,59
143	493209,11	2149887,61
144	493211,69	2149890,47
145	493214,71	2149897,71
146	493226,53	2149911,44
147	493241,78	2149920,70
148	493256,64	2149936,68
149	493254,10	2149938,48
150	493240,62	2149924,31
151	493224,31	2149914,16
152	493210,58	2149897,90
153	493206,68	2149889,18
154	493194,66	2149876,00
155	492757,01	2149525,15
156	492738,66	2149491,53
157	492701,10	2149425,10
158	492693,73	2149412,67
159	492672,73	2149370,19
160	492698,27	2149415,06
161	492718,86	2149453,10
162	492741,02	2149489,42
163	492744,82	2149497,51
164	492758,56	2149528,67
165	492764,81	2149542,86
166	492771,55	2149556,49
167	492751,95	2149552,63
168	492750,45	2149543,08
169	492747,28	2149536,85
170	493194,80	2150145,29
171	493197,54	2150146,69
172	493201,27	2150181,50

173	493214,97	2150328,99
174	493212,21	2150328,95
175	493198,32	2150179,79
176	493210,29	2150060,25
177	493208,09	2150057,57
178	493231,32	2149991,39
179	493235,47	2149987,82
180	493287,49	2150065,26
181	493294,05	2150060,39
182	493298,08	2150066,23
183	493289,16	2150072,71
184	493270,57	2150045,10
185	493236,09	2149991,52
186	493233,32	2149993,85
187	493224,10	2149959,75
188	493219,56	2149962,97
189	493218,66	2149961,30
190	493210,57	2149963,03
191	493195,83	2149955,10
192	493154,56	2149901,37
193	493159,29	2149898,00
194	493159,28	2149898,62
195	493161,28	2149898,66
196	493161,31	2149896,66
197	493161,17	2149896,66
198	493165,46	2149893,60
199	493178,19	2149910,11
200	493172,99	2149914,35
201	493196,33	2149947,22
202	493197,09	2149952,03
203	493211,27	2149958,92
204	493222,83	2149957,16
205	493320,85	2150001,62
206	493320,54	2150001,18
207	493330,39	2149990,92
208	493338,83	2149984,58
209	493337,42	2149982,70
210	493337,06	2149979,17
211	493334,85	2149979,30
212	493331,91	2149975,38
213	493344,11	2149951,74
214	493342,33	2149945,75
215	493353,15	2149943,12
216	493346,41	2149909,45

217	493351,70	2149909,22
218	493355,63	2149944,73
219	493354,14	2149962,66
220	493339,46	2149986,12
221	493328,04	2149998,99
222	493245,99	2150118,13
223	493246,11	2150119,13
224	493245,11	2150119,24
225	493245,01	2150118,25
226	493274,40	2150109,07
227	493274,77	2150110,00
228	493273,85	2150110,38
229	493273,47	2150109,44
230	493204,07	2150078,18
231	493200,48	2150088,54
232	493227,81	2150115,89
233	493237,84	2150118,64
234	493248,14	2150117,48
235	493271,91	2150109,20
236	493271,99	2150109,46
237	493272,94	2150109,17
238	493272,85	2150108,87
239	493281,59	2150105,82
240	493285,64	2150117,31
241	493251,44	2150129,82
242	493240,05	2150131,47
243	493226,74	2150130,45
244	493214,09	2150121,27
245	493192,26	2150097,49
246	493196,77	2150139,53
247	493194,07	2150138,14
248	493189,90	2150097,25
249	493193,18	2150092,83
250	493207,23	2150108,66
251	493222,84	2150123,22
252	493224,98	2150124,53
253	493227,31	2150125,67
254	493229,49	2150126,51
255	493231,48	2150127,11
256	493234,03	2150127,61
257	493236,35	2150127,87
258	493238,69	2150127,93
259	493241,02	2150127,78
260	493243,33	2150127,44

261	493245,36	2150126,97
262	493247,44	2150126,31
263	493282,81	2150114,46
264	493280,65	2150108,38
265	493261,87	2150115,59
266	493245,65	2150120,58
267	493243,77	2150121,18
268	493242,00	2150121,59
269	493240,19	2150121,84
270	493238,37	2150121,93
271	493236,55	2150121,87
272	493234,74	2150121,66
273	493232,96	2150121,28
274	493231,21	2150120,76
275	493229,52	2150120,09
276	493227,89	2150119,28
277	493226,48	2150118,42
278	493226,06	2150118,03
279	493226,72	2150118,30
280	493227,09	2150117,37
281	493226,16	2150116,98
282	493225,83	2150117,82
283	493211,51	2150104,47
284	493197,97	2150089,19
285	493198,85	2150085,20
286	493044,89	2150192,35
287	493044,00	2150179,76
288	493069,80	2150179,41
289	493062,54	2150164,43
290	493021,64	2150169,54
291	493019,94	2150165,54
292	493062,20	2150160,50
293	493068,46	2150155,69
294	493085,19	2150181,73
295	493095,75	2150180,76
296	493192,56	2150174,80
297	493192,88	2150177,79
298	493081,72	2150184,56
299	493051,42	2150184,10
300	493051,34	2150191,99
301	493633,43	2149936,92
302	493568,42	2149925,30
303	493551,98	2149923,43
304	493537,89	2149915,48

305	493565,76	2149915,85
306	493586,83	2149916,49
307	493588,40	2149921,96
308	493623,65	2149922,49
309	493623,72	2149917,33
310	493645,49	2149917,84
311	493648,85	2149922,89
312	493681,44	2149923,37
313	493681,49	2149917,36
314	493652,06	2149916,92
315	493647,67	2149910,17
316	493685,94	2149911,03
317	493686,69	2149936,89
318	493340,61	2149940,00
319	493338,32	2149932,30
320	493340,84	2149931,74
321	493332,91	2149897,96
322	493348,92	2149898,20
323	493358,29	2149891,39
324	493403,51	2149886,91
325	493414,84	2149874,09
326	493454,11	2149886,41
327	493477,81	2149896,78
328	493567,57	2149908,88
329	493562,05	2149909,73
330	493350,93	2149902,42
331	493339,35	2149904,74
332	493346,14	2149938,65
333	492685,19	2149238,85
334	492781,33	2149436,70
335	492751,26	2149451,54
336	492649,87	2149236,30
337	492665,91	2149240,99
338	492681,28	2149238,85
339	493323,64	2149979,05
340	493326,43	2149977,01
341	493325,33	2149975,02
342	493323,41	2149978,75
343	493189,90	2150097,25
344	493193,18	2150092,83
345	493190,89	2150090,25
346	493189,36	2150091,99
347	493197,54	2150146,69
348	493196,77	2150139,53

349	493194,07	2150138,14
350	493194,80	2150145,29
351	493258,31	2149942,90
352	493260,79	2149941,14
353	493256,64	2149936,68
354	493254,10	2149938,48
355	492820,36	2149618,57
356	492821,21	2149617,85
357	492821,27	2149617,80
358	492820,06	2149615,62
359	492822,70	2149614,15
360	492822,67	2149614,12
361	492822,16	2149613,54
362	492819,92	2149611,02
363	492816,17	2149614,21
364	493249,07	2149949,45
365	493251,56	2149947,68
366	493249,55	2149944,55
367	493245,03	2149944,92
368	493240,03	2149948,45
369	493247,52	2149947,31
370	493222,45	2149968,32
371	493226,79	2149965,24
372	493224,10	2149959,75
373	493219,56	2149962,97
374	493232,07	2149961,50
375	493242,42	2149954,16
376	493229,19	2149956,22
377	493334,75	2149941,42
378	493340,61	2149940,00
379	493338,32	2149932,30
380	493332,01	2149933,70
381	493332,57	2149934,09
382	493198,85	2150085,20
383	493204,07	2150078,18
384	493210,29	2150060,25
385	493208,09	2150057,57
386	493205,76	2150064,22
387	493206,39	2150064,99
388	493204,68	2150067,29
389	493199,63	2150081,67
390	492846,60	2149719,89
391	492847,67	2149719,49
392	492846,78	2149690,68

393	492849,26	2149692,13
394	492847,73	2149678,22
395	492844,02	2149682,12
396	492842,40	2149683,16
397	492844,79	2149704,73
398	492800,79	2149645,62
399	492805,01	2149631,60
400	492814,59	2149623,47
401	492813,14	2149619,71
402	492811,60	2149618,10
403	492800,82	2149627,28
404	492800,80	2149633,24
405	492797,83	2149636,19
406	492797,46	2149635,84
407	492795,68	2149641,74
408	493331,91	2149975,38
409	493344,11	2149951,74
410	493342,33	2149945,75
411	493336,47	2149947,18
412	493337,65	2149951,15
413	493328,86	2149968,17
414	493329,98	2149968,20
415	493329,93	2149970,24
416	493328,63	2149970,21
417	493330,76	2149973,86
418	492897,34	2149845,53
419	492897,33	2149845,04
420	492892,90	2149831,70
421	492887,93	2149837,01
422	492881,39	2149778,64
423	492879,07	2149769,20
424	492878,74	2149767,83
425	492874,72	2149764,31
426	492864,64	2149763,33
427	492783,40	2149630,46
428	492766,11	2149609,91
429	492743,97	2149622,68
430	492747,02	2149627,85
431	492767,77	2149615,88
432	492821,37	2149619,62
433	492821,85	2149619,40
434	492821,21	2149617,85
435	492820,36	2149618,57
436	492776,93	2149567,38

437	492779,55	2149564,17
438	492774,88	2149563,23
439	493205,46	2149872,88
440	493200,94	2149868,18
441	493200,08	2149869,24
442	493199,48	2149869,99
443	493202,49	2149872,29
444	493202,90	2149871,92
445	493203,49	2149872,57
446	493128,64	2150014,79
447	493130,84	2150012,97
448	493126,76	2150008,56
449	493124,56	2150010,39
450	493121,29	2150020,88
451	493124,05	2150018,59
452	493119,97	2150014,19
453	493117,19	2150016,49
454	492831,78	2149615,07
455	492834,63	2149613,82
456	492841,08	2149609,73
457	492840,07	2149607,39
458	492838,79	2149607,92
459	492839,18	2149608,88
460	492832,63	2149611,57
461	492831,99	2149610,10
462	492830,98	2149610,59
463	492830,58	2149609,63
464	492832,57	2149608,80
465	492831,96	2149607,36
466	492831,04	2149607,77
467	492828,97	2149603,36
468	492827,95	2149603,82
469	492812,99	2149570,72
470	492811,59	2149571,72
471	492823,11	2149600,18
472	492795,67	2149641,74
473	492797,45	2149635,84
474	492787,24	2149626,12
475	492768,65	2149608,45
476	492766,11	2149609,91
477	492783,40	2149630,46
478	492794,66	2149640,97
479	492800,82	2149627,28
480	492811,60	2149618,10

481	492803,65	2149609,83
482	492796,36	2149580,69
483	492786,66	2149587,05
484	492800,83	2149615,70
485	492800,85	2149615,73
486	492874,72	2149764,31
487	492855,34	2149747,30
488	492849,26	2149692,13
489	492846,78	2149690,68
490	492847,67	2149719,49
491	492846,60	2149719,89
492	492850,21	2149750,14
493	492851,40	2149751,23
494	492851,88	2149751,20
495	492851,90	2149751,69
496	492864,64	2149763,33
497	492822,77	2149619,01
498	492829,01	2149616,28
499	492820,42	2149601,53
500	492808,70	2149572,47
501	492801,63	2149577,16
502	492809,09	2149606,83
503	492816,17	2149614,21
504	492819,92	2149611,02
505	492821,92	2149613,27
506	492823,72	2149612,51
507	492824,18	2149613,54
508	492822,67	2149614,12
509	492822,70	2149614,15
510	492823,92	2149616,35
511	492822,09	2149617,36
512	492835,17	2149669,01
513	492835,21	2149666,97
514	492833,21	2149666,92
515	492833,18	2149668,97
516	492842,40	2149683,16
517	492844,02	2149682,12
518	492847,73	2149678,22
519	492847,03	2149671,90
520	492808,12	2149643,78
521	492834,12	2149625,05
522	492832,09	2149621,57
523	492829,03	2149622,97
524	492820,51	2149626,47

525	492815,40	2149625,58
526	492814,59	2149623,47
527	492805,01	2149631,60
528	492800,79	2149645,62
529	492811,23	2149653,54
530	492811,26	2149652,08
531	492813,27	2149652,12
532	492813,21	2149654,16
533	492812,03	2149654,14
534	492815,56	2149656,83
535	492832,38	2149668,71
536	492832,07	2149669,35
537	492841,68	2149676,64
538	492836,57	2149623,28
539	492860,25	2149606,21
540	492859,05	2149606,09
541	492857,61	2149602,36
542	492859,87	2149599,89
543	492861,61	2149599,22
544	492856,28	2149588,82
545	492838,75	2149552,56
546	492836,96	2149553,64
547	492829,59	2149558,89
548	492842,05	2149586,47
549	492846,17	2149595,58
550	492844,91	2149596,15
551	492848,20	2149604,04
552	492845,54	2149605,14
553	492848,78	2149611,96
554	492837,50	2149619,11
555	492834,84	2149620,32
556	492779,29	2149558,01
557	492635,38	2149252,48
558	492614,23	2149253,05
559	492615,14	2149254,91
560	492615,79	2149255,76
561	492616,27	2149257,25
562	492628,16	2149281,74
563	492637,95	2149295,33
564	492651,26	2149324,46
565	492651,20	2149328,36
566	492657,88	2149341,74
567	492658,85	2149342,11
568	492672,73	2149370,19

569	492698,27	2149415,06
570	492718,86	2149453,10
571	492741,02	2149489,42
572	492744,82	2149497,51
573	492757,01	2149525,15
574	492758,82	2149528,48
575	492758,56	2149528,67
576	492764,81	2149542,86
577	492771,55	2149556,49
578	492963,66	2149905,28
579	492963,83	2149905,13
580	492996,35	2149867,76
581	492904,65	2149790,57
582	492878,74	2149767,83
583	492879,07	2149769,20
584	492881,39	2149778,64
585	492904,03	2149799,33
586	492905,79	2149797,47
587	492906,51	2149798,16
588	492904,76	2149800,01
589	492914,36	2149808,78
590	492892,90	2149831,70
591	492897,33	2149845,04
592	492897,34	2149845,53
593	492933,38	2149878,17
594	492948,01	2149891,27
595	492802,13	2149524,94
596	492803,03	2149524,49
597	492802,57	2149523,59
598	492801,68	2149524,05
599	492784,96	2149490,59
600	492785,88	2149490,21
601	492785,49	2149489,28
602	492784,56	2149489,66
603	492803,09	2149529,16
604	492803,97	2149528,67
605	492803,48	2149527,78
606	492802,60	2149528,27
607	492821,77	2149541,57
608	492833,86	2149531,30
609	492818,02	2149510,05
610	492751,52	2149360,03
611	492694,13	2149240,32
612	492691,72	2149238,85

613	492685,19	2149238,85
614	492781,33	2149436,70
615	492751,26	2149451,54
616	492791,13	2149536,19
617	492819,10	2149535,66
618	492851,90	2149751,69
619	492851,88	2149751,20
620	492851,40	2149751,23
621	492849,85	2149606,53
622	492850,47	2149605,74
623	492849,66	2149605,14
624	492849,07	2149605,93
625	492851,57	2149584,28
626	492852,51	2149583,93
627	492852,16	2149583,00
628	492851,22	2149583,36
629	492821,85	2149619,40
630	492822,59	2149619,08
631	492822,77	2149619,01
632	492822,09	2149617,36
633	492821,27	2149617,80
634	492821,21	2149617,85
635	492904,76	2149800,01
636	492906,51	2149798,16
637	492905,79	2149797,47
638	492904,03	2149799,33
639	492845,54	2149605,14
640	492848,20	2149604,04
641	492844,91	2149596,15
642	492842,25	2149597,35
643	492844,80	2149603,58
644	492860,25	2149606,21
645	492863,86	2149603,61
646	492861,61	2149599,22
647	492859,87	2149599,89
648	492857,61	2149602,36
649	492859,05	2149606,09
650	492832,63	2149611,57
651	492839,18	2149608,88
652	492838,79	2149607,92
653	492840,07	2149607,39
654	492838,73	2149604,32
655	492831,96	2149607,36
656	492832,57	2149608,80

657	492830,58	2149609,63
658	492830,98	2149610,59
659	492831,99	2149610,10
660	491718,89	2148616,72
661	491721,76	2148620,51
662	491721,10	2148622,23
663	491719,72	2148633,48
664	491721,20	2148652,11
665	491729,28	2148671,63
666	491741,45	2148689,55
667	491735,60	2148691,61
668	491726,28	2148675,83
669	491716,90	2148653,59
670	491715,34	2148632,61
671	491715,95	2148619,98
672	491718,12	2148615,72
673	492196,86	2148293,94
674	492197,83	2148295,55
675	492190,35	2148297,25
676	492189,63	2148295,77
677	492165,26	2148241,51
678	492167,84	2148245,80
679	492145,84	2148257,04
680	492144,25	2148254,20
681	492327,25	2148199,03
682	492325,95	2148205,27
683	492298,26	2148167,39
684	492284,18	2148180,67
685	492283,18	2148178,41
686	492257,12	2148189,70
687	492254,22	2148187,78
688	492298,33	2148161,14
689	492330,75	2148216,36
690	492330,57	2148216,52
691	492330,41	2148216,35
692	492330,59	2148216,18
693	492335,36	2148212,48
694	492335,17	2148212,63
695	492335,01	2148212,45
696	492335,21	2148212,29
697	492308,05	2148247,17
698	492307,14	2148247,61
699	492306,71	2148246,70
700	492307,61	2148246,28

701	492309,26	2148249,11
702	492308,42	2148249,66
703	492307,88	2148248,82
704	492308,72	2148248,27
705	492344,06	2148203,15
706	492343,84	2148203,27
707	492341,44	2148198,77
708	492341,66	2148198,65
709	492299,86	2148262,96
710	492295,74	2148252,80
711	492296,86	2148251,62
712	492328,02	2148222,18
713	492328,23	2148215,18
714	492331,49	2148212,86
715	492328,31	2148208,51
716	492329,88	2148201,06
717	492347,14	2148190,14
718	492353,25	2148186,13
719	492353,35	2148186,34
720	492338,04	2148223,61
721	492270,19	2148293,54
722	492256,32	2148307,85
723	492256,05	2148307,18
724	492255,12	2148307,55
725	492255,49	2148308,48
726	492255,83	2148308,34
727	492252,12	2148312,17
728	492265,28	2148345,78
729	492260,88	2148349,03
730	492266,28	2148356,33
731	492268,71	2148354,53
732	492272,48	2148364,15
733	492272,03	2148364,32
734	492272,38	2148365,26
735	492272,84	2148365,09
736	492281,55	2148387,32
737	492281,21	2148387,46
738	492281,58	2148388,39
739	492281,92	2148388,26
740	492286,52	2148400,01
741	492286,14	2148400,16
742	492286,51	2148401,09
743	492286,89	2148400,94
744	492289,07	2148406,52

745	492298,20	2148422,71
746	492318,85	2148465,15
747	492317,01	2148466,18
748	492317,50	2148467,04
749	492319,29	2148466,04
750	492336,59	2148501,59
751	492335,49	2148502,25
752	492336,01	2148503,11
753	492337,03	2148502,50
754	492350,50	2148530,17
755	492362,03	2148554,31
756	492361,66	2148554,49
757	492362,22	2148555,62
758	492362,93	2148556,20
759	492368,43	2148567,72
760	492378,90	2148567,61
761	492351,63	2148575,99
762	492351,52	2148575,77
763	492350,61	2148576,20
764	492350,66	2148576,29
765	492337,92	2148580,21
766	492335,02	2148570,40
767	492349,15	2148564,76
768	492349,50	2148565,48
769	492350,40	2148565,05
770	492349,97	2148564,15
771	492349,81	2148564,23
772	492347,51	2148558,95
773	492344,43	2148560,18
774	492344,03	2148559,35
775	492342,30	2148560,15
776	492341,97	2148559,48
777	492341,06	2148559,91
778	492341,75	2148561,25
779	492333,31	2148564,62
780	492322,69	2148528,70
781	492257,90	2148395,06
782	492269,67	2148376,80
783	492239,88	2148315,75
784	492236,62	2148304,06
785	492246,40	2148298,15
786	492247,41	2148300,75
787	492246,96	2148300,93
788	492247,33	2148301,86

789	492247,77	2148301,68
790	492248,14	2148302,62
791	492260,60	2148289,58
792	492266,13	2148286,24
793	492193,60	2148356,64
794	492193,43	2148356,83
795	492193,25	2148356,67
796	492193,42	2148356,48
797	492220,68	2148327,59
798	492217,08	2148331,21
799	492216,91	2148331,03
800	492220,50	2148327,42
801	492192,49	2148304,43
802	492194,38	2148306,31
803	492192,36	2148308,38
804	492190,45	2148306,42
805	492217,45	2148324,33
806	492215,90	2148326,80
807	492213,26	2148325,15
808	492214,83	2148322,68
809	492178,76	2148298,52
810	492180,86	2148302,90
811	492183,84	2148301,48
812	492184,54	2148304,73
813	492201,20	2148301,14
814	492205,78	2148308,74
815	492216,91	2148312,65
816	492218,22	2148312,54
817	492221,10	2148322,87
818	492246,75	2148375,44
819	492235,00	2148393,68
820	492303,97	2148535,94
821	492306,34	2148543,95
822	492289,13	2148550,59
823	492291,29	2148556,19
824	492308,04	2148549,72
825	492312,37	2148564,36
826	492294,26	2148571,94
827	492290,73	2148559,30
828	492204,19	2148413,08
829	492185,61	2148380,63
830	492192,78	2148368,96
831	492173,91	2148321,18
832	492183,15	2148318,84

833	492180,19	2148307,21
834	492170,50	2148309,65
835	492172,55	2148317,73
836	492166,21	2148301,69
837	492389,14	2148614,21
838	492388,70	2148613,31
839	492389,61	2148612,88
840	492390,04	2148613,78
841	492397,26	2148628,48
842	492396,47	2148628,86
843	492396,91	2148629,76
844	492397,70	2148629,38
845	492456,53	2148749,74
846	492473,99	2148783,66
847	492493,53	2148823,39
848	492488,35	2148830,53
849	492485,16	2148836,14
850	492477,81	2148844,29
851	492469,60	2148849,24
852	492468,29	2148850,82
853	492394,23	2148693,60
854	492367,52	2148659,01
855	492348,35	2148615,50
856	492339,62	2148585,97
857	492372,07	2148576,94
858	492393,76	2148834,13
859	492389,83	2148826,93
860	492388,56	2148802,84
861	492369,11	2148743,70
862	492357,36	2148719,23
863	492325,69	2148733,84
864	492299,06	2148673,49
865	492292,46	2148643,77
866	492276,62	2148600,66
867	492300,25	2148593,42
868	492295,88	2148577,76
869	492314,08	2148570,15
870	492324,44	2148605,19
871	492291,25	2148618,24
872	492293,84	2148623,66
873	492326,15	2148610,96
874	492329,53	2148622,40
875	492350,20	2148669,31
876	492377,07	2148704,10

877	492429,83	2148816,11
878	492049,98	2148284,65
879	492049,59	2148283,74
880	492050,50	2148283,35
881	492050,89	2148284,26
882	492261,38	2147984,98
883	492260,48	2147985,42
884	492260,04	2147984,52
885	492260,95	2147984,08
886	491996,32	2147747,83
887	491995,97	2147752,13
888	492006,72	2147752,84
889	492007,07	2147748,13
890	492118,61	2147751,33
891	492128,93	2147751,12
892	492143,78	2147786,70
893	492182,81	2147844,87
894	492189,38	2147860,25
895	492233,87	2147930,08
896	492250,70	2147968,40
897	492259,25	2147980,21
898	492288,68	2148008,35
899	492298,69	2148026,77
900	492305,39	2148045,02
901	492350,83	2148113,69
902	492381,10	2148161,12
903	492404,52	2148195,23
904	492416,59	2148211,18
905	492430,87	2148234,64
906	492434,57	2148245,20
907	492429,41	2148248,06
908	492423,27	2148232,82
909	492394,41	2148191,65
910	492357,31	2148135,37
911	492331,34	2148094,92
912	492304,87	2148054,62
913	492297,49	2148040,17
914	492292,18	2148026,25
915	492284,46	2148012,11
916	492265,40	2147994,20
917	492252,58	2147980,81
918	492245,35	2147970,64
919	492237,98	2147948,52
920	492225,52	2147928,65

921	492192,85	2147878,38
922	492176,72	2147847,28
923	492135,84	2147784,18
924	492121,95	2147759,44
925	492118,56	2147756,78
926	492107,69	2147756,57
927	492107,34	2147755,99
928	492106,49	2147756,51
929	492016,74	2147754,81
930	491966,60	2147752,65
931	491951,61	2147752,34
932	491921,84	2147761,15
933	491872,38	2147776,57
934	491836,09	2147787,29
935	491939,10	2147935,65
936	492003,04	2148030,95
937	492056,97	2148114,28
938	492055,59	2148117,93
939	492061,88	2148131,89
940	492064,13	2148125,92
941	492124,76	2148228,05
942	492137,06	2148249,19
943	492134,18	2148250,93
944	492183,39	2148367,30
945	492180,03	2148370,88
946	492155,45	2148327,93
947	492126,11	2148347,67
948	492111,18	2148329,41
949	492085,03	2148341,42
950	492078,78	2148332,23
951	492045,47	2148354,31
952	492037,14	2148356,21
953	492009,74	2148316,88
954	491969,86	2148307,32
955	491939,01	2148388,75
956	491894,13	2148371,74
957	491928,86	2148280,10
958	491973,74	2148297,11
959	491992,54	2148302,48
960	491994,67	2148310,18
961	491997,06	2148303,84
962	492001,18	2148304,95
963	491995,85	2148296,96
964	492034,82	2148267,67

965	492041,85	2148276,79
966	492070,23	2148263,61
967	492082,27	2148269,32
968	492102,03	2148283,55
969	492132,00	2148335,04
970	492153,72	2148320,51
971	492106,28	2148236,38
972	492049,49	2148142,06
973	491928,49	2147956,62
974	491813,01	2147794,11
975	491802,45	2147797,24
976	491798,50	2147798,50
977	491734,33	2147818,65
978	491669,08	2147837,66
979	491623,90	2147852,28
980	491579,94	2147875,17
981	491564,54	2147883,93
982	491532,29	2147900,52
983	491493,03	2147917,80
984	491466,55	2147929,06
985	491440,17	2147941,40
986	491425,03	2147947,00
987	491412,87	2147959,84
988	491409,20	2147978,18
989	491409,09	2147991,78
990	491410,08	2148012,57
991	491414,99	2148027,97
992	491432,53	2148056,43
993	491444,97	2148074,03
994	491464,64	2148103,80
995	491488,62	2148139,90
996	491506,21	2148160,44
997	491523,66	2148180,60
998	491536,95	2148203,64
999	491546,86	2148222,41
1000	491557,15	2148238,65
1001	491568,07	2148251,59
1002	491577,22	2148264,52
1003	491591,59	2148284,00
1004	491606,38	2148302,64
1005	491636,57	2148340,02
1006	491651,35	2148356,02
1007	491671,44	2148380,46
1008	491685,67	2148398,04

1009	491712,51	2148432,15
1010	491737,02	2148462,39
1011	491750,54	2148479,58
1012	491761,41	2148496,90
1013	491771,95	2148516,31
1014	491779,12	2148537,09
1015	491775,80	2148556,59
1016	491772,36	2148565,16
1017	491765,94	2148570,84
1018	491750,09	2148588,14
1019	491736,45	2148600,35
1020	491724,04	2148614,59
1021	491721,76	2148620,51
1022	491718,12	2148615,72
1023	491720,33	2148611,39
1024	491733,73	2148595,37
1025	491762,77	2148567,55
1026	491768,35	2148558,06
1027	491774,14	2148537,22
1028	491768,05	2148518,54
1029	491757,11	2148499,43
1030	491732,39	2148465,51
1031	491720,04	2148449,80
1032	491693,97	2148417,25
1033	491666,57	2148383,05
1034	491631,97	2148342,71
1035	491586,58	2148286,01
1036	491563,32	2148254,97
1037	491552,98	2148242,45
1038	491542,26	2148224,74
1039	491519,53	2148183,82
1040	491483,98	2148144,17
1041	491458,30	2148107,99
1042	491439,42	2148076,38
1043	491416,89	2148043,74
1044	491409,27	2148029,87
1045	491404,54	2148013,34
1046	491401,43	2147999,60
1047	491402,79	2147978,11
1048	491405,52	2147956,97
1049	491416,86	2147944,22
1050	491431,23	2147937,87
1051	491527,51	2147894,97
1052	491561,80	2147878,76

1053	491621,29	2147846,46
1054	491693,76	2147824,26
1055	491731,28	2147813,50
1056	491770,70	2147800,39
1057	491808,47	2147789,50
1058	491789,07	2147763,28
1059	491808,93	2147749,76
1060	491830,90	2147781,80
1061	491874,63	2147769,42
1062	491927,63	2147753,65
1063	491951,11	2147746,53
1064	492217,20	2148309,65
1065	492217,42	2148309,63
1066	492217,05	2148308,32
1067	492214,27	2148298,33
1068	492204,30	2148300,48
1069	492207,84	2148306,35
1070	492272,25	2148291,42
1071	492274,92	2148288,67
1072	492274,91	2148288,33
1073	492275,26	2148288,32
1074	492297,38	2148265,51
1075	492293,34	2148255,30
1076	492267,29	2148282,57
1077	492221,12	2148286,79
1078	492221,12	2148283,79
1079	492218,12	2148283,79
1080	492218,12	2148286,79
1081	492235,80	2148301,12
1082	492236,14	2148300,92
1083	492245,34	2148295,44
1084	492234,89	2148268,68
1085	492227,36	2148270,60
1086	492202,05	2148277,05
1087	492203,59	2148281,49
1088	492207,02	2148291,37
1089	492199,90	2148293,17
1090	492200,90	2148294,84
1091	492212,49	2148292,20
1092	492232,07	2148287,73
1093	492170,51	2148244,43
1094	492245,36	2148206,17
1095	492267,22	2148196,38
1096	492254,22	2148187,78

1097	492234,38	2148199,76
1098	492207,81	2148215,81
1099	492167,82	2148239,96
1100	491994,67	2148310,18
1101	491997,06	2148303,84
1102	491992,54	2148302,48
1103	492061,88	2148131,89
1104	492063,89	2148126,54
1105	492061,93	2148122,22
1106	492059,98	2148118,94
1107	492056,97	2148114,28
1108	492055,59	2148117,93
1109	492272,48	2148364,15
1110	492272,84	2148365,09
1111	492272,38	2148365,26
1112	492272,03	2148364,32
1113	492397,26	2148628,48
1114	492397,70	2148629,38
1115	492396,91	2148629,76
1116	492396,47	2148628,86
1117	492389,14	2148614,21
1118	492388,70	2148613,31
1119	492389,61	2148612,88
1120	492390,04	2148613,78
1121	491996,32	2147747,83
1122	492007,07	2147748,13
1123	492006,72	2147752,84
1124	491995,97	2147752,13
1125	492351,63	2148575,99
1126	492350,66	2148576,29
1127	492350,61	2148576,20
1128	492351,52	2148575,77
1129	492348,59	2148574,31
1130	492348,15	2148573,41
1131	492349,06	2148572,98
1132	492349,49	2148573,88
1133	492349,50	2148565,48
1134	492349,15	2148564,76
1135	492349,91	2148564,46
1136	492349,81	2148564,23
1137	492349,97	2148564,15
1138	492350,40	2148565,05
1139	492344,43	2148560,18
1140	492341,75	2148561,25

1141	492341,06	2148559,91
1142	492341,97	2148559,48
1143	492342,30	2148560,15
1144	492344,03	2148559,35
1145	492362,03	2148554,31
1146	492362,93	2148556,20
1147	492362,22	2148555,62
1148	492361,66	2148554,49
1149	492336,59	2148501,59
1150	492337,03	2148502,50
1151	492336,01	2148503,11
1152	492335,49	2148502,25
1153	492313,51	2148499,18
1154	492312,99	2148498,33
1155	492315,58	2148496,71
1156	492316,11	2148497,56
1157	492299,02	2148468,22
1158	492298,83	2148467,24
1159	492301,82	2148466,66
1160	492302,01	2148467,64
1161	492318,85	2148465,15
1162	492319,29	2148466,04
1163	492317,50	2148467,04
1164	492317,01	2148466,18
1165	492293,65	2148417,62
1166	492293,21	2148416,72
1167	492294,11	2148416,28
1168	492294,55	2148417,18
1169	492271,02	2148409,58
1170	492270,65	2148408,65
1171	492271,58	2148408,28
1172	492271,95	2148409,21
1173	492286,52	2148400,01
1174	492286,89	2148400,94
1175	492286,51	2148401,09
1176	492286,14	2148400,16
1177	492281,55	2148387,32
1178	492281,92	2148388,26
1179	492281,58	2148388,39
1180	492281,21	2148387,46
1181	492049,98	2148284,65
1182	492049,59	2148283,74
1183	492050,50	2148283,35
1184	492050,89	2148284,26

1185	492265,28	2148345,78
1186	492268,71	2148354,53
1187	492266,28	2148356,33
1188	492260,88	2148349,03
1189	492255,49	2148324,59
1190	492255,12	2148323,66
1191	492256,05	2148323,29
1192	492256,42	2148324,22
1193	492248,50	2148312,05
1194	492247,28	2148309,01
1195	492250,31	2148307,81
1196	492250,68	2148308,74
1197	492248,58	2148309,57
1198	492249,43	2148311,68
1199	492173,91	2148321,18
1200	492172,55	2148317,73
1201	492170,50	2148309,65
1202	492180,19	2148307,21
1203	492183,15	2148318,84
1204	492256,32	2148307,85
1205	492255,83	2148308,34
1206	492255,49	2148308,48
1207	492255,12	2148307,55
1208	492256,05	2148307,18
1209	492247,41	2148300,75
1210	492247,77	2148301,68
1211	492247,33	2148301,86
1212	492246,96	2148300,93
1213	492189,63	2148295,77
1214	492190,35	2148297,25
1215	492183,27	2148298,87
1216	492183,84	2148301,48
1217	492180,86	2148302,90
1218	492178,76	2148298,52
1219	492284,18	2148180,67
1220	492270,26	2148193,80
1221	492266,08	2148195,62
1222	492257,12	2148189,70
1223	492283,18	2148178,41
1224	492444,43	2148862,72
1225	492444,50	2148862,47
1226	492431,24	2148841,59
1227	492417,29	2148837,62
1228	492413,90	2148830,77

1229	492432,39	2148821,54
1230	492451,41	2148861,92
1231	492458,74	2148802,68
1232	492458,30	2148801,78
1233	492459,21	2148801,35
1234	492459,64	2148802,25
1235	492477,75	2148797,42
1236	492476,94	2148795,75
1237	492477,74	2148795,27
1238	492477,30	2148794,37
1239	492478,21	2148793,94
1240	492479,05	2148795,71
1241	492478,22	2148796,09
1242	492478,65	2148796,99
1243	492468,90	2148777,19
1244	492468,46	2148776,29
1245	492469,37	2148775,86
1246	492469,80	2148776,76
1247	492434,57	2148245,20
1248	492436,69	2148251,23
1249	492432,09	2148254,73
1250	492429,41	2148248,06

Перечень координат характерных точек границ зон с особыми условиями использования территории, подлежащей установлению в связи с размещением линейного объекта.

Таблицах 1.7. Перечень координат характерных точек границ охранной зоны, подлежащей установлению, в связи с размещением объекта трубопроводного транспорта федерального значения «Магистральный нефтепродуктопровод «Омск-Москаленки» Ду 350, участок «Омск-Исилькуль» 5,84-7,34 км, основная нитка р. Иртыш. Омское РНУ. Реконструкция».

Система координат МСК-55 зона 2.

№ п/п	Координаты, м	
	X	У
1	492832,94	2149615,58
2	492845,44	2149612,23
3	492854,59	2149603,08
4	492857,94	2149590,58
5	492855,72	2149580,29
6	492835,48	2149535,49
7	492825,20	2149524,13
8	492812,70	2149520,78
9	492812,23	2149520,78

10	492800,57	2149521,00
11	492661,74	2149226,36
12	492687,00	2149228,05
13	492732,49	2149226,93
14	492748,16	2149233,75
15	492573,45	2148862,84
16	492504,17	2148891,76
17	492408,28	2148688,19
18	492407,31	2148686,34
19	492405,45	2148683,56
20	492380,52	2148651,28
21	492362,46	2148610,32
22	492337,32	2148525,23
23	492335,84	2148521,40
24	492275,08	2148396,09
25	492279,86	2148388,61
26	492283,21	2148376,11
27	492280,68	2148365,15
28	492253,96	2148310,39
29	492249,22	2148293,33
30	492246,78	2148287,53
31	492237,63	2148278,38
32	492225,13	2148275,03
33	492212,63	2148278,38
34	492203,48	2148287,53
35	492200,13	2148300,03
36	492201,04	2148306,73
37	492206,40	2148326,00
38	492208,02	2148330,26
39	492229,57	2148374,42
40	492225,44	2148380,83
41	492221,46	2148394,36
42	492223,96	2148405,27
43	492289,95	2148541,37
44	492314,96	2148626,02
45	492316,06	2148629,02
46	492335,99	2148674,23
47	492337,22	2148676,65
48	492339,08	2148679,43
49	492364,21	2148711,96
50	492456,70	2148908,30
51	492406,08	2148912,20
52	492380,47	2148922,50
53	492531,72	2149243,60

54	492564,80	2149236,17
55	492596,96	2149227,31
56	492606,18	2149226,10
57	492762,23	2149556,95
58	492763,20	2149558,80
59	492772,35	2149567,95
60	492784,85	2149571,30
61	492796,70	2149571,08
62	492810,16	2149600,87
63	492811,29	2149603,08
64	492820,44	2149612,23

Таблицах 1.8. Перечень координат характерных точек границ зоны минимальных расстояний магистрального нефтепровода, подлежащей установлению, в связи с размещением объекта трубопроводного транспорта федерального значения: «Магистральный нефтепродуктопровод «Омск-Москаленки» Ду 350, участок «Омск-Исилькуль» 5,84-7,34 км, основная нитка р. Иртыш. Омское РНУ. Реконструкция».

Система координат МСК-55 зона 2.

№ п/п	Координаты, м	
	X	У
1	492832,94	2149690,58
2	492882,94	2149677,18
3	492919,54	2149640,58
4	492932,94	2149590,58
5	492924,07	2149549,41
6	492903,83	2149504,61
7	492899,30	2149495,78
8	492862,70	2149459,18
9	492853,14	2149456,62
10	492476,13	2148656,23
11	492472,26	2148648,84
12	492464,81	2148637,72
13	492445,46	2148612,67
14	492433,03	2148584,46
15	492409,24	2148503,97
16	492403,32	2148488,69
17	492354,84	2148388,68
18	492358,21	2148376,11
19	492348,08	2148332,26
20	492324,38	2148283,68
21	492321,47	2148273,23
22	492311,73	2148250,03
23	492275,13	2148213,43

24	492225,13	2148200,03
25	492175,13	2148213,43
26	492138,53	2148250,03
27	492125,13	2148300,03
28	492128,79	2148326,83
29	492134,15	2148346,10
30	492140,62	2148363,15
31	492149,79	2148381,94
32	492146,46	2148394,36
33	492156,48	2148437,98
34	492219,77	2148568,54
35	492243,04	2148647,28
36	492247,44	2148659,28
37	492267,37	2148704,49
38	492272,27	2148714,15
39	492279,72	2148725,27
40	492299,84	2148751,33
41	492694,38	2149588,91
42	492698,25	2149596,30
43	492734,85	2149632,90
44	492743,60	2149635,25
45	492746,34	2149640,58
46	492782,94	2149677,18

ЕНИСЕЙ ИНЖИНИРИНГ

ОБЩЕСТВО С ОГРАНИЧЕННОЙ ОТВЕТСТВЕННОСТЬЮ

«ЕНИСЕЙ ИНЖИНИРИНГ»

Заказчик - Акционерное общество «Транснефть – Западная Сибирь»
(АО «Транснефть – Западная Сибирь»)

УТВЕРЖДЕНО

Приказом Минэнерго России

от «___» _____ г. № _____

ДОКУМЕНТАЦИЯ ПО ПЛАНИРОВКЕ ТЕРРИТОРИИ

(проект планировки территории, содержащий проект межевания территории) для размещения объекта трубопроводного транспорта федерального значения: «Магистральный нефтепродуктопровод «Омск-Москаленки» Ду 350, участок «Омск-Исилькуль» 5,84-7,34 км, основная нитка р. Иртыш. Омское РНУ. Реконструкция»

Проект межевания территории

Том 6

Основная часть проекта межевания территории.
Графическая часть.

2026

ОБЩЕСТВО С ОГРАНИЧЕННОЙ ОТВЕТСТВЕННОСТЬЮ
«ЕНИСЕЙ ИНЖИНИРИНГ»

Заказчик - Акционерное общество «Транснефть – Западная Сибирь»
(АО «Транснефть – Западная Сибирь»)

ДОКУМЕНТАЦИЯ ПО ПЛАНИРОВКЕ ТЕРРИТОРИИ

(проект планировки территории, содержащий проект межевания территории) для размещения объекта трубопроводного транспорта федерального значения: «Магистральный нефтепродуктопровод «Омск-Москаленки» Ду 350, участок «Омск-Исилькуль» 5,84-7,34 км, основная нитка р. Иртыш. Омское РНУ. Реконструкция»

Проект межевания территории

Том 6

Основная часть проекта межевания территории.
Графическая часть.

Директор **Т. В. Черненко**

2026

Состав проекта

№ тома	Обозначение	Наименование
1	Том 1	Основная часть проекта планировки территории. Положение о размещении объекта трубопроводного транспорта.
		Раздел 1. Сведения о размещении объекта на территории
2	Том 2	Основная часть проекта планировки территории. Графическая часть.
		Чертеж границ зон планируемого размещения линейных объектов.
3	Том 3	Материалы по обоснованию проекта планировки территории. Пояснительная записка.
		Раздел 1. Исходная разрешительная документация.
		Раздел 2. Обоснование размещения проектируемого объекта.
		Раздел 3. Предложения по внесению изменений и дополнений в документы территориального планирования и правила землепользования и застройки.
		Раздел 4. Сведения о пересечениях проектируемого объекта с другими объектами капитального строительства.
		Раздел 5. Состав материалов и результаты инженерных изысканий.
4	Том 4	Материалы по обоснованию проекта планировки территории. Графическая часть.
		Схема расположения элементов планировочной структуры (территорий, занятых линейными объектами и (или) предназначенных для размещения линейных объектов).
		Схема использования территории в период подготовки проекта планировки территории.
		Схема границ зон с особыми условиями использования территорий, особо охраняемых природных территорий, лесничеств.
		Схема границ территорий, подверженных риску возникновения чрезвычайных ситуаций природного и техногенного характера.
		Схема конструктивных и планировочных решений.
5	Том 5	Основная часть проекта межевания территории. Текстовая часть
		Текстовая часть проекта межевания территории.
6	Том 6	Основная часть проекта межевания территории. Графическая часть
		Чертеж межевания территории.
7	Том 7	Материалы по обоснованию проекта межевания территории. Графическая часть.
		Чертеж материалов по обоснованию проекта межевания территории.
		Материалы по обоснованию проекта межевания территории. Пояснительная записка.

Примечание:

1. Устанавливаемые, изменяемые и отменяемые красные линии отсутствуют. Чертеж красных линий не разрабатывается.

2. Границы зон планируемого размещения линейных объектов, подлежащих реконструкции в связи с изменением их местоположения, отсутствуют. Чертёж границ зон планируемого размещения линейного объекта, подлежащих реконструкции в связи с изменением их местоположения не разрабатывается.

3. Размещение автомобильных дорог не предусматривается. Схема организации улично-дорожной сети и движения транспорта не разрабатывается.

4. Размещение автомобильных дорог общего пользования, проездов, железнодорожных линий, выделение элементов улично-дорожной сети не предусматривается. Схема вертикальной планировки территории, инженерной подготовки и инженерной защиты территории не разрабатывается.

5. Согласно письму Министерства культуры Омской области от 10.03.2025 №ИСХ-2025/МКТ-1858 – границы зон планируемого размещения проектируемого объекта расположены вне зон охраны, защитных зон, объектов культурного наследия. Схема границ территорий объектов культурного наследия не разрабатывается.

6. Резервирование и (или) изъятие земельных участков для государственных нужд не требуется. Схема сравнения вариантов размещения объекта капитального строительства, при изъятии земельных участков для государственных нужд не разрабатывается.

Содержание:

1. Чертеж межевания территории…….6

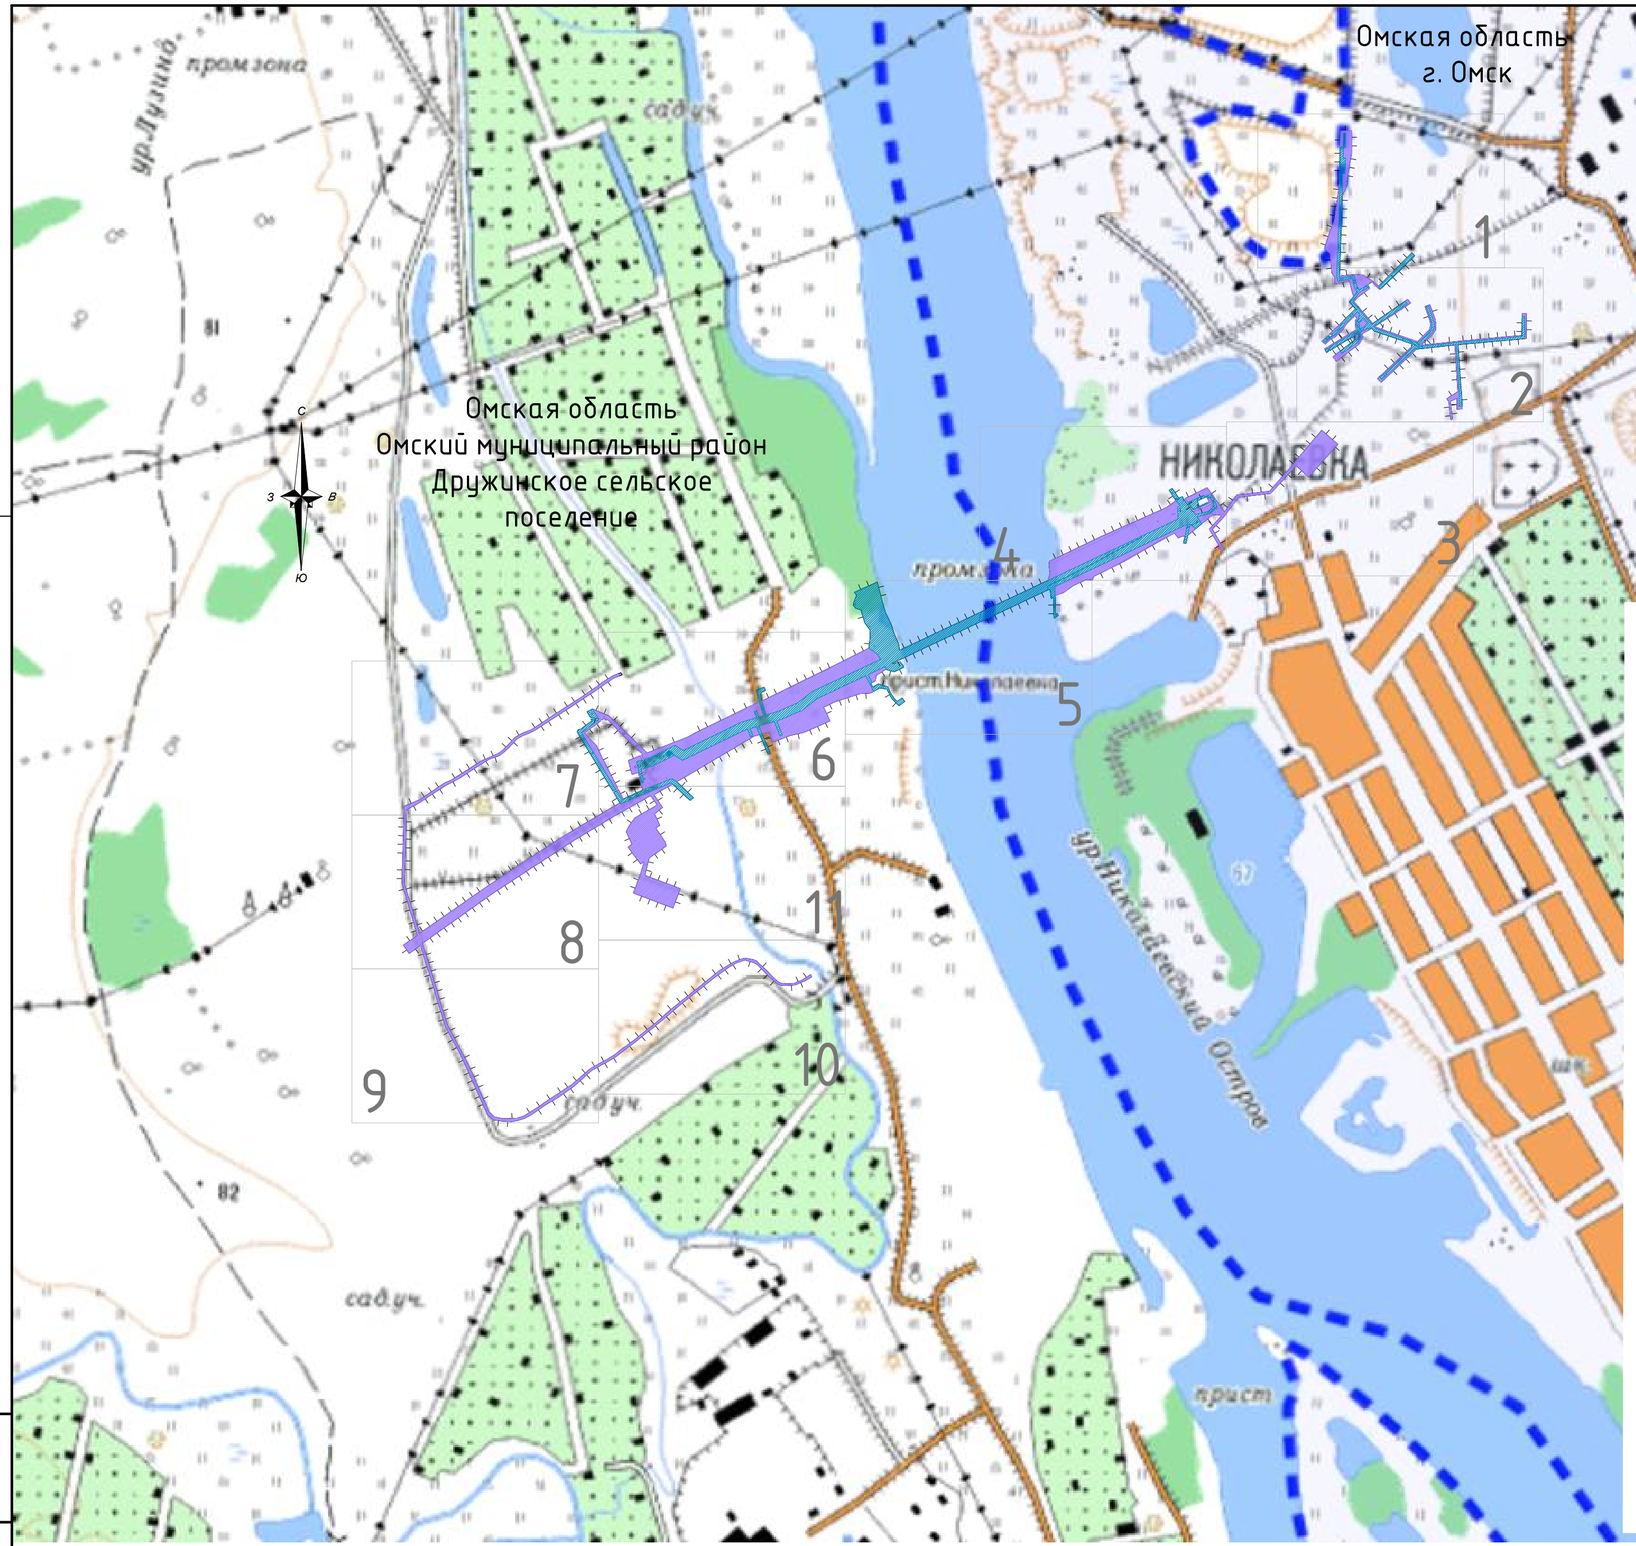

УСЛОВНЫЕ ОБОЗНАЧЕНИЯ:

- Границы территории, в отношении которой осуществляется подготовка проекта межевания территории
- Границы образуемых земельных участков для размещения линейного объекта
- Границы образуемых земельных участков для размещения временных зданий и сооружений
- Административно-территориальное деление
- Границы существующих земельных участков, учтенных в едином государственном реестре недвижимости
- Границы кадастровых кварталов
- 55:36:030114 — Номер кадастрового квартала
- 55:36:030114:57/чзу1 — Условный номер образуемой части земельного участка
- 55:36:030114:ЗУ1 — Условный номер образуемого земельного участка

Элементы планировочной структуры:

- Границы территории, занятой линейным объектом и (или) предназначена для размещения линейного объекта «Магистральный нефтепродуктопровод «Омск-Москаленки» Ду 350, участок «Омск-Исилькуль» 5,84-7,34 км, основная нитка р. Иртыш. Омское РНУ. Реконструкция»

Существующие объекты капитального строительства.

- Линии связи
- Воздушная линия электропередачи
- Водопровод
- Канализация
- Нефтепровод
- Автомобильная дорога

Примечание:
1. Границы красных линий утвержденные в составе проекта планировки территории, или красные линии, устанавливаемые, изменяемые, отменяемые в соответствии с пунктом 2 части 2 статьи 43 Градостроительного кодекса Российской Федерации, не отображены на чертеже в связи с их отсутствием.
2. Резервирование и изъятие земельных участков для государственных и муниципальных нужд не предусмотрено.
3. Границы земельных участков, образование которых предусмотрено схемой расположения земельного участка или земельных участков на кадастровом плане территории, срок действия которой не истек не отображены на чертеже в связи с их отсутствием.

					2026	Основная часть проекта межевания территории. Графическая часть.	
						«Магистральный нефтепродуктопровод «Омск-Москаленки» Ду 350, участок «Омск-Исилькуль» 5,84-7,34 км, основная нитка р. Иртыш. Омское РНУ. Реконструкция»	
Изм.	Кол. уч.	Лист	№ док.	Подп.	Дата		
Выполнил		Евдокимова Т. Г.				Проект межевания территории	Стадия: ПМТ-6; Лист: 1; Листов: 1
Н.Контр.		Морозова Р. В.					
						Чертеж межевания территории (Схема расположения листов М 1:10 000)	ООО "Енисей Инжиниринг"

Взам. инв. №
Подп. и дата
Инв. №подл.

Формат А2

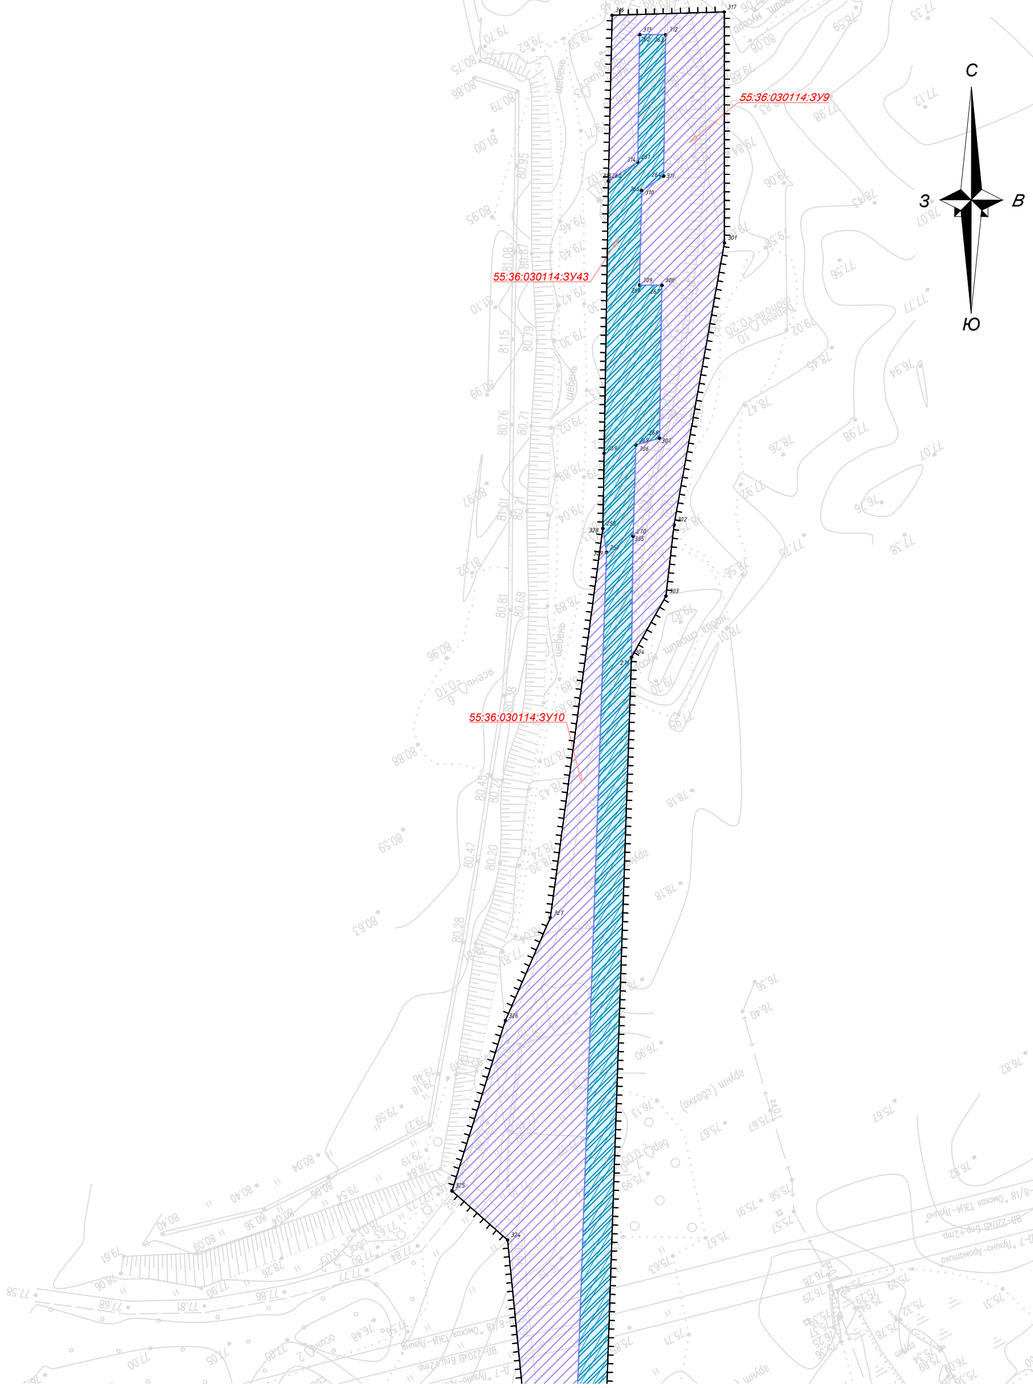

С
З
В
Ю

55:36:030114

Линия сводки с листом 2

						2026	Основная часть проекта межевания территории. Графическая часть.
							«Магистральный нефтепродуктопровод «Омск-Москаленки» Ду 350, участок «Омск-Исилькуль» 5,84-7,34 км, основная нитка р. Иртыш. Омское РНУ. Реконструкция»
Изм.	Кол. уч.	Лист	№ док.	Подп.	Дата		
Выполнил		Евдокимова Т. Г.				Проект межевания территории	Стадия: ПМТ-6; Лист: 1; Листов: 11
Н.Контр.		Морозова Р. В.					
						Чертеж межевания территории	ООО "Енисей Инжиниринг"

Взам. инв. №

Подп. и дата

Инв. №подл.

Формат А2

Линия сводки с листом 1

С
З
В
Ю

55:36:030114

55:36:030114:3У10
55:36:030114:3У11
55:36:000000:162015/чзу1(9)
55:36:000000:162015/чзу2(5)
55:36:030114:3У46
55:36:030114:3У42
55:36:000000:162015/чзу1(10)
55:36:030114:3У45
55:36:000000:162015/чзу2(4)
55:36:000000:162015/чзу1(8)
55:36:030114:3У44
55:36:030114:3У12
55:36:030114:3У13
55:36:030114:3У14
55:36:030114:3У19
55:36:000000:162015/чзу2(2)
55:36:000000:162015/чзу1(4)
55:36:000000:162015/чзу1(5)
55:36:030114:3У15
55:36:030114:3У24
55:36:030114:3У26
55:36:000000:162015/чзу2(3)
55:36:030114:3У16
55:36:030114:3У47
55:36:030114:3У20
55:36:030114:3У48
55:36:030114:3У17
55:36:030114:4657/чзу1(15)
55:36:030114:4657/чзу2(7)
55:36:030114:3У22
55:36:030114:3У18
55:36:030114:3У21
55:36:030114:3У49
55:36:030114:3У23
55:36:030114:3У25
55:36:000000:162015/чзу1(6)
55:36:000000:162015/чзу1(7)
55:36:000000:162015/чзу2(6)
55:36:000000:162015/чзу1(11)
55:36:030114:3У27
55:36:030114:3У50
55:36:030114:3У28
55:36:030114:3У31
55:36:030114:4657/чзу1(14)
55:36:030114:3У29
55:36:030114:3У30
55:36:030114:3У51
55:36:030114:4657/чзу1(13)
55:36:030114:4657/чзу2(6)
55:36:030114:3У52
55:36:030114:3У32
55:36:030114:3У35
55:36:030114:3У33
55:36:000000:162015/чзу1(13)
55:36:000000:162015/чзу1(12)
55:36:030114:3У54
55:36:030114:3У53
55:36:000000:162015/чзу2(8)
55:36:000000:162015/чзу2(7)
55:36:030114:3У34

Линия сводки с листом 3

					2026	Основная часть проекта межевания территории. Графическая часть.
Изм.	Кол. уч.	Лист	№ док.	Подп.	Дата	08-ТПР-001-032997 «Магистральный нефтепродуктопровод «Омск-Москаленки» Ду 350, участок «Омск-Исилькуль» 5,84-7,34 км, основная нитка р. Иртыш. Омское РНУ. Реконструкция»
Выполнил		Евдокимова Т. Г.				Проект межевания территории — Стадия: ПМТ-6; Лист: 2; Листов: 11
Н.Контр.		Морозова Р. В.				
						Чертеж межевания территории — ООО "Енисей Инжиниринг"

Взам. инв. №

Подп. и дата

Инв. №подл.

Формат А2

Линия сводки с листом 2

С
З
В
Ю

Омская область
г. Омск

55:36:030114

55:36:030114:4659/чзу1(8)
55:36:030114:4657/чзу1(12)
55:36:030114:4416/чзу1(3)
55:36:030114:4657/чзу1(11)
55:36:030114:4416/чзу1(2)
55:36:000000:162018/чзу1(3)
55:36:030114:ЗУ8
55:36:030114:4657/чзу1(10)

Линия сводки с листом 4

Взам. инв. №
Подп. и дата
Инв. №подл.

						2026	Основная часть проекта межевания территории. Графическая часть.
							08-ТПР-001-032997 «Магистральный нефтепродуктопровод «Омск-Москаленки» Ду 350, участок «Омск-Исилькуль» 5,84-7,34 км, основная нитка р. Иртыш. Омское РНУ. Реконструкция»
Изм.	Кол. уч.	Лист	№ док.	Подп.	Дата		
Выполнил		Евдокимова Т. Г.					Проект межевания территории
Н.Контр.		Морозова Р. В.					Стадия: ПМТ-6; Лист: 3; Листов: 11
							Чертеж межевания территории
							ООО "Енисей Инжиниринг"

Формат А2

С
З В
Ю

Омская область
г. Омск

55:36:030114

55:36:030114:4657/чзу2(4)
55:36:030114:4657/чзу2(3)
55:36:030114:4659/чзу1(2)
55:36:030114:4659/чзу1(4)
55:36:030114:4659/чзу1(3)
55:36:030114:4659/чзу1(5)
55:36:030114:4657/чзу2(1)
55:36:030114:4659/чзу2(1)
55:36:030114:4659/чзу1(1)
55:36:030114:4659/чзу2(2)
55:36:030114:4657/чзу1(4)
55:36:030114:4659/чзу2(3)
55:36:030114:4659/чзу2(10)
55:36:030114:4659/чзу1(6)
55:36:030114:4659/чзу2(4)
55:36:030114:4659/чзу2(5)
55:36:030114:4659/чзу2(6)
55:36:030114:4659/чзу1(7)
55:36:030114:4659/чзу2(7)
55:36:030114:4659/чзу2(8)
55:36:030114:4659/чзу2(9)
55:36:030114:4657/чзу1(5)
55:36:030114:4657/чзу1(7)
55:36:030114:4657/чзу2(2)
55:36:030114:4657/чзу1(6)
55:36:000000:62015/чзу1(1)
55:36:000000:62015/чзу2(4)
55:36:000000:62015/чзу1(2)
55:36:030114:4657/чзу1(8)
55:36:030114:3У7
55:36:030114:3У42
55:36:030114:4657/чзу1(9)
55:36:030114:4657/чзу1(3)
55:36:030114:4416/чзу1(1)
55:36:030114:3У6
55:36:030114:3У5
55:36:030114:3У41
55:36:030114:4393/чзу1
55:36:030114:3У40
55:36:030114:4657/чзу1(1)
55:36:030114:3У4
55:36:030114:4657/чзу1(2)
55:36:030114:3У1
55:36:030114:3У3

Линия сводки с листом 3

Линия сводки с листом 5

						2026	Основная часть проекта межевания территории. Графическая часть.
							«Магистральный нефтепродуктопровод «Омск-Москаленки» Ду 350, участок «Омск-Исилькуль» 5,84-7,34 км, основная нитка р. Иртыш. Омское РНУ. Реконструкция»
Изм.	Кол. уч.	Лист	№ док.	Подп.	Дата		
Выполнил		Евдокимова Т. Г.				Проект межевания территории	Стадия: ПМТ-6; Лист: 4; Листов: 11
Н.Контр.		Морозова Р. В.					
						Чертеж межевания территории	ООО "Енисей Инжиниринг"

Взам. инв. №
Подп. и дата
Инв. №подл.

Формат А2

55:20:044103

С
З
В
Ю

Омская область
Омский район
Дружинское сельское поселение

Линия сводки с листом 4

55:20:044103:ЗУ15

55:20:000000:7890/чзу2(17)
55:20:000000:7890/чзу2(16)
55:20:044103:ЗУ8
55:20:000000:7890/чзу1(25)
55:20:000000:7890/чзу1(26)
55:20:000000:7890/чзу1(27)
55:20:044103:ЗУ10
55:20:044103:ЗУ9

Линия сводки с листом 6

55:36:030114

55:36:030114:4657/чзу1(2)
55:36:030114:ЗУ40
55:36:030114:ЗУ2
55:36:030114:ЗУ39
55:36:030114:4657/чзу2(2)
55:36:030114:ЗУ38
55:36:030114:ЗУ37
55:36:030114:4657/чзу2(5)
55:36:030114:ЗУ36
55:36:030114:4659/чзу2(11)

Омская область
г. Омск

						2026	Основная часть проекта межевания территории. Графическая часть.		
							08-ТПР-001-032997 «Магистральный нефтепродуктопровод «Омск-Москаленки» Ду 350, участок «Омск-Исилькуль» 5,84-7,34 км, основная нитка р. Иртыш. Омское РНУ. Реконструкция»		
Изм.	Кол. уч.	Лист	№ док.	Подп.	Дата				
Выполнил		Евдокимова Т. Г.					Проект межевания территории	Стадия	Лист	Листов
Н.Контр.		Морозова Р. В.						ПМТ-6	5	11
							Чертеж межевания территории	ООО "Енисей Инжиниринг"		

Взам. инв. №
Подп. и дата
Инв. №подл.

Формат А2

С
З
В
Ю

Омская область
Омский район
Дружинское сельское поселение

55:20:042901

Линия сводки с листом 5

Линия сводки с листом 7

Линия сводки с листом 11

55:36.000000:4574/чзу1
55:20:044103:3У4
55:20:044103:3098/чзу1(3)
55:20:044103:3098/чзу2(2)
55:20:044103:3098/чзу2(1)
55:20:044103:3098/чзу1(1)
55:20:044103:3098/чзу1(2)
55:20:044103:3098/чзу1(4)
55:20:044103:3У5
55:20:000000:7890/чзу1(2)
55:20:000000:7890/чзу1(3)
55:20:044103:3У14
55:20:000000:7890/чзу2(1)
55:20:000000:7890/чзу1(4)
55:20:000000:7890/чзу1(5)
55:20:000000:7890/чзу1(6)
55:20:000000:7890/чзу1(7)
55:20:000000:7890/чзу1(8)
55:20:000000:7890/чзу1(9)
55:20:000000:7890/чзу1(10)
55:20:000000:7890/чзу1(11)
55:20:000000:7890/чзу1(12)
55:20:000000:7890/чзу1(13)
55:20:044103:3У7
55:20:000000:7890/чзу1(14)
55:20:000000:7890/чзу1(15)
55:20:000000:7890/чзу1(16)
55:20:000000:7890/чзу1(17)
55:20:000000:7890/чзу1(18)
55:20:000000:7890/чзу1(19)
55:20:000000:7890/чзу1(20)
55:20:000000:7890/чзу1(21)
55:20:000000:7890/чзу1(22)
55:20:000000:7890/чзу1(23)
55:20:000000:7890/чзу1(24)
55:20:000000:7890/чзу2(1а)
55:20:044103:3У8
55:20:044103:3У15
55:20:044103:3У9
55:20:000000:7890/чзу2(15)
55:20:000000:7890/чзу2(13)
55:20:000000:7890/чзу2(11)
55:20:000000:7890/чзу2(12)
55:20:044103:3У15
55:20:000000:7890/чзу2(10)
55:20:000000:7890/чзу2(9)
55:20:000000:7890/чзу2(8)
55:20:000000:7890/чзу2(7)
55:20:000000:7890/чзу2(6)
55:20:000000:7890/чзу2(5)
55:20:000000:7890/чзу2(4)
55:20:000000:7890/чзу2(3)
55:20:000000:7890/чзу2(2)
55:20:044103:3У6

Взам. инв. №
Подп. и дата
Инв. №подл.

						2026	Основная часть проекта межевания территории. Графическая часть.
							08-ТПР-001-032997 «Магистральный нефтепродуктопровод «Омск-Москаленки» Ду 350, участок «Омск-Исилькуль» 5,84-7,34 км, основная нитка р. Иртыш. Омское РНУ. Реконструкция»
Изм.	Кол. уч.	Лист	№ док.	Подп.	Дата		
Выполнил		Евдокимова Т. Г.				Проект межевания территории	Стадия: ПМТ-6; Лист: 6; Листов: 11
Н.Контр.		Морозова Р. В.					
						Чертеж межевания территории	ООО "Енисей Инжиниринг"

Формат А2

С
З В
Ю

Омская область
Омский район
Дружинское сельское поселение

55:20:044103

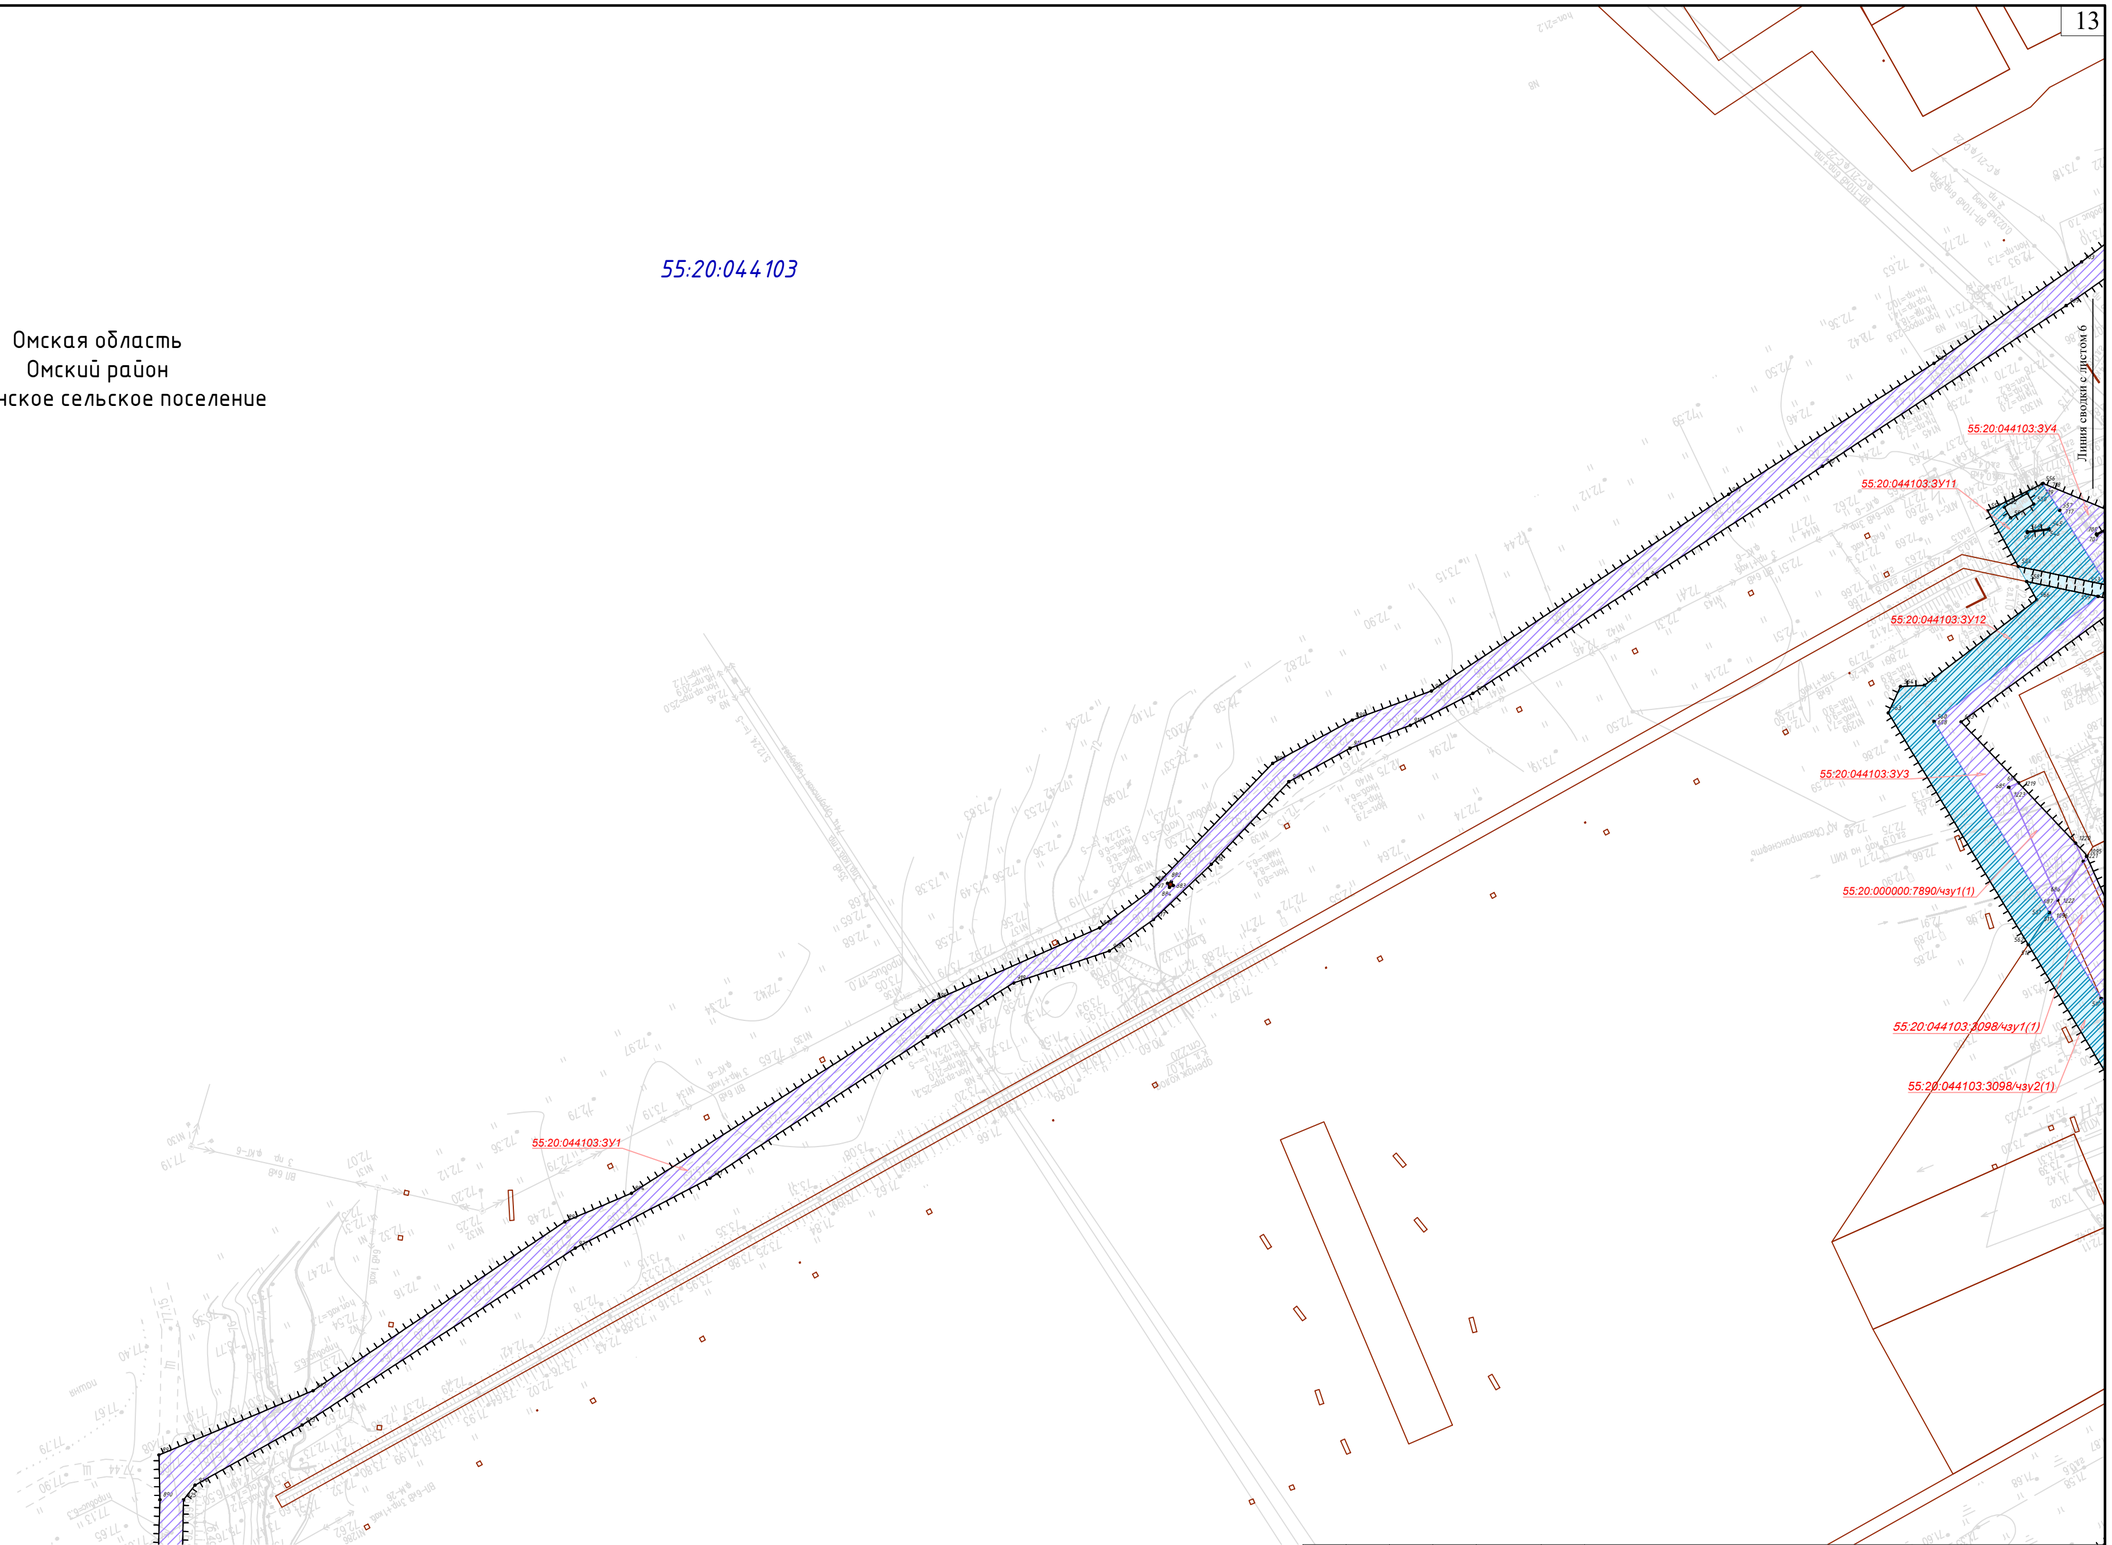

Линия сводки с листом 8

Взам. инв. №
Подп. и дата
Инв. №подл.

					2026	Основная часть проекта межевания территории. Графическая часть.
						«Магистральный нефтепродуктопровод «Омск-Москаленки» Ду 350, участок «Омск-Исилькуль» 5,84-7,34 км, основная нитка р. Иртыш. Омское РНУ. Реконструкция»
Изм.	Кол. уч.	Лист	№ док.	Подп.	Дата	
Выполнил		Евдокимова Т. Г.				Проект межевания территории
Н.Контр.		Морозова Р. В.				Чертеж межевания территории

Стадия	Лист	Листов
ПМТ-6	7	11

ООО "Енисей Инжиниринг"

Формат А2

Линия сводки с листом 7

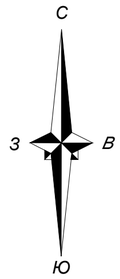

Омская область
Омский район
Дружинское сельское поселение

55:20:000000:7890/чзу1(28)

55:20:044103:3407/чзу1(1)

55:20:044103:ЗУ1

55:20:044103

Линия сводки с листом 9

Линия сводки с листом 11

Взам. инв. №

Подп. и дата

Инв. №подл.

					2026	Основная часть проекта межевания территории. Графическая часть.
						08-ТПР-001-032997 «Магистральный нефтепродуктопровод «Омск-Москаленки» Ду 350, участок «Омск-Исилькуль» 5,84-7,34 км, основная нитка р. Иртыш. Омское РНУ. Реконструкция»
Изм.	Кол. уч.	Лист	№ док.	Подп.	Дата	
Выполнил		Евдокимова Т. Г.				Проект межевания территории
Н.Контр.		Морозова Р. В.				
						Чертеж межевания территории

Стадия	Лист	Листов
ПМТ-6	8	11

ООО "Енисей Инжиниринг"

Формат А2

Линия сводки с листом 8

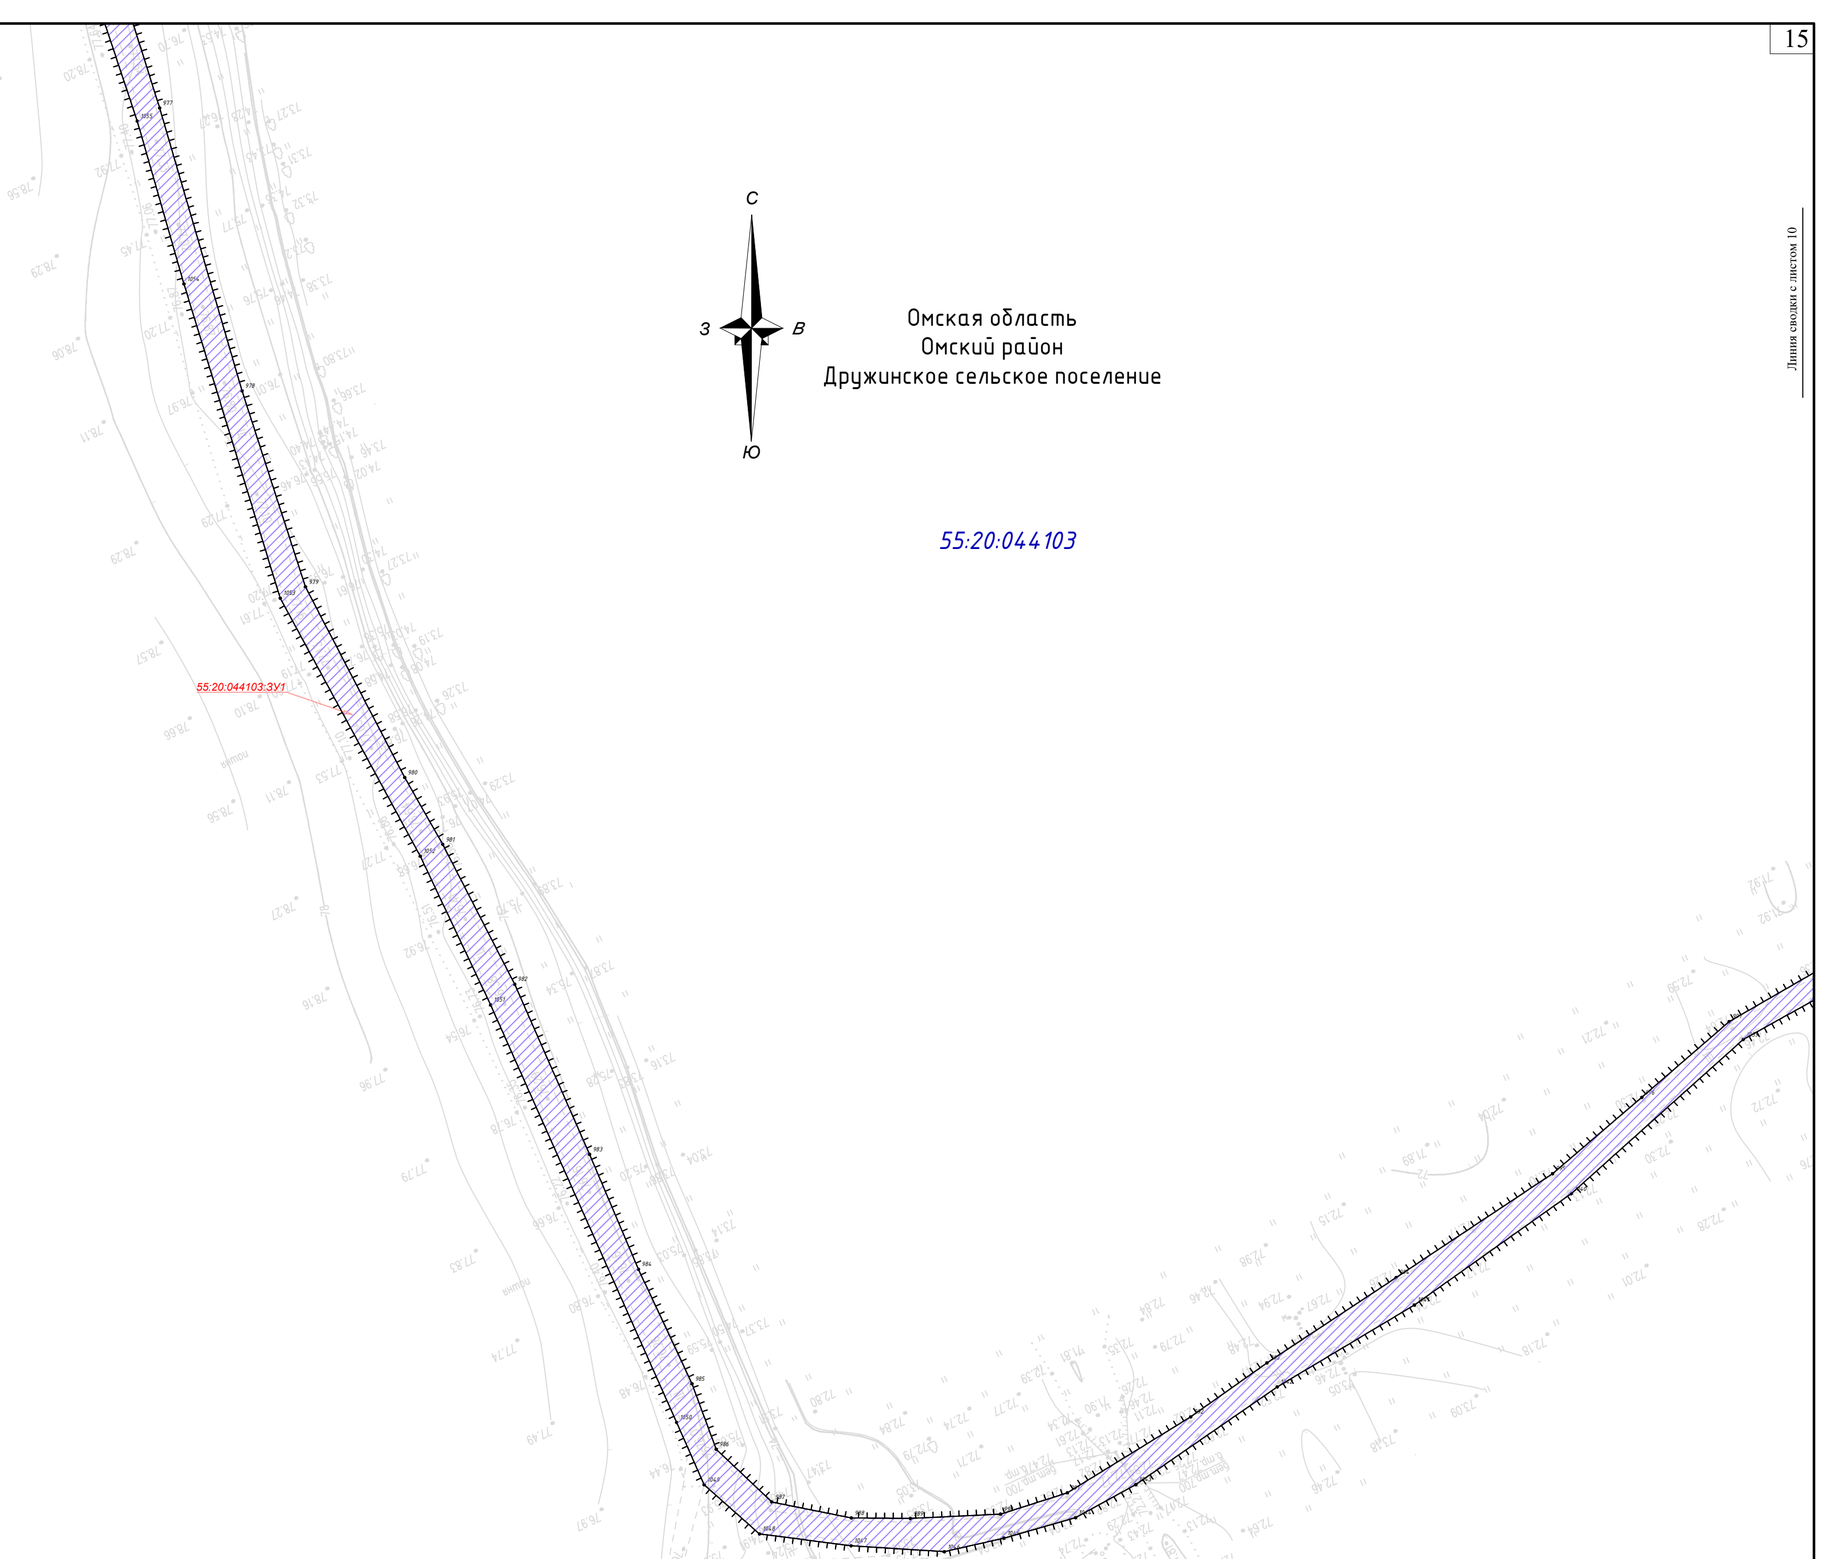

С
З
В
Ю

Омская область
Омский район
Дружинское сельское поселение

55:20:044103

Линия сводки с листом 10

						2026	Основная часть проекта межевания территории. Графическая часть.
							08-ТПР-001-032997 «Магистральный нефтепродуктопровод «Омск-Москаленки» Ду 350, участок «Омск-Исилькуль» 5,84-7,34 км, основная нитка р. Иртыш. Омское РНУ. Реконструкция»
Изм.	Кол. уч.	Лист	№ док.	Подп.	Дата		
Выполнил		Евдокимова Т. Г.					Проект межевания территории — Стадия: ПМТ-6; Лист: 9; Листов: 11
Н.Контр.		Морозова Р. В.					Чертеж межевания территории — ООО "Енисей Инжиниринг"

Взам. инв. №

Подп. и дата

Инв. №подл.

Формат А2

Линия сводки с листом 3

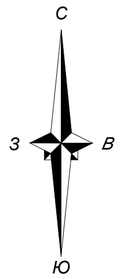

55:20:044103

55:20:044103:ЗУ1

55:20:043001

55:20:043001:ЗУ1

55:20:042301

Линия сводки с листом 9

Взам. инв. №

Подп. и дата

Инв. №подл.

					2026	Основная часть проекта межевания территории. Графическая часть.			
						«Магистральный нефтепродуктопровод «Омск-Москаленки» Ду 350, участок «Омск-Исилькуль» 5,84-7,34 км, основная нитка р. Иртыш. Омское РНУ. Реконструкция»			
Изм.	Кол. уч.	Лист	№ док.	Подп.	Дата				
Выполнил		Евдокимова Т. Г.				Проект межевания территории	Стадия	Лист	Листов
Н.Контр.		Морозова Р. В.					ПМТ-6	10	11
						Чертеж межевания территории	ООО "Енисей Инжиниринг"		

Формат А2

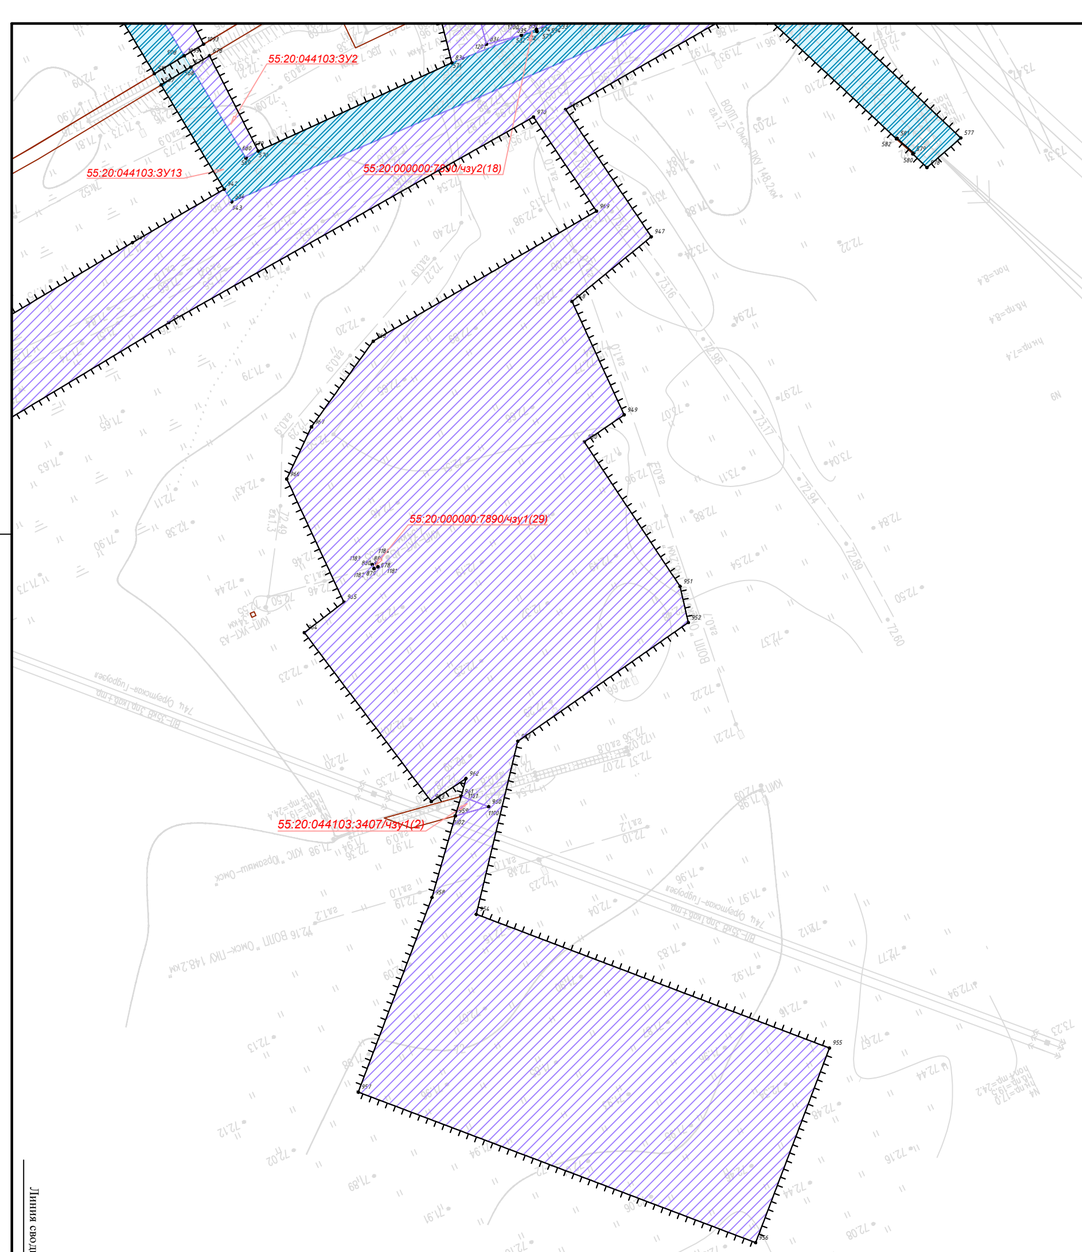

Линия сводки с листом 6

С
З
В
Ю

Омская область
Омский район
Дружинское сельское поселение

55:20:044103

Линия сводки с листом 8

Линия сводки с листом 2

						2026	Основная часть проекта межевания территории. Графическая часть.
							08-ТПР-001-032997 «Магистральный нефтепродуктопровод «Омск-Москаленки» Ду 350, участок «Омск-Исилькуль» 5,84-7,34 км, основная нитка р. Иртыш. Омское РНУ. Реконструкция»
Изм.	Кол. уч.	Лист	№ док.	Подп.	Дата		
Выполнил		Евдокимова Т. Г.				Проект межевания территории	Стадия: ПМТ-6; Лист: 11; Листов: 11
Н.Контр.		Морозова Р. В.					
						Чертеж межевания территории	ООО "Енисей Инжиниринг"

Взам. инв. №
Подп. и дата
Инв. №подл.

Формат А2

ОБЩЕСТВО С ОГРАНИЧЕННОЙ ОТВЕТСТВЕННОСТЬЮ
«ЕНИСЕЙ ИНЖИНИРИНГ»

Заказчик - Акционерное общество «Транснефть – Западная Сибирь»
(АО «Транснефть – Западная Сибирь»)

УТВЕРЖДЕНО

Приказом Минэнерго России

от «___» _____ г. № _____

ДОКУМЕНТАЦИЯ ПО ПЛАНИРОВКЕ ТЕРРИТОРИИ

(проект планировки территории, содержащий проект межевания территории) для размещения объекта трубопроводного транспорта федерального значения: «Магистральный нефтепродуктопровод «Омск-Москаленки» Ду 350, участок «Омск-Исилькуль» 5,84-7,34 км, основная нитка р. Иртыш. Омское РНУ. Реконструкция»

Проект межевания территории

Том 7

Материалы по обоснованию проекта межевания территории.

2026

ЕНИСЕЙ ИНЖИНИРИНГ

ОБЩЕСТВО С ОГРАНИЧЕННОЙ ОТВЕТСТВЕННОСТЬЮ

«ЕНИСЕЙ ИНЖИНИРИНГ»

Заказчик - Акционерное общество «Транснефть – Западная Сибирь»
(АО «Транснефть – Западная Сибирь»)

ДОКУМЕНТАЦИЯ ПО ПЛАНИРОВКЕ ТЕРРИТОРИИ

(проект планировки территории, содержащий проект межевания территории) для размещения объекта трубопроводного транспорта федерального значения: «Магистральный нефтепродуктопровод «Омск-Москаленки» Ду 350, участок «Омск-Исилькуль» 5,84-7,34 км, основная нитка р. Иртыш. Омское РНУ. Реконструкция»

Проект межевания территории

Том 7

Материалы по обоснованию проекта межевания территории.

Директор **Т. В. Черненко**

2026

Состав проекта

№ тома	Обозначение	Наименование
1	Том 1	Основная часть проекта планировки территории. Положение о размещении объекта трубопроводного транспорта.
		Раздел 1. Сведения о размещении объекта на территории
2	Том 2	Основная часть проекта планировки территории. Графическая часть.
		Чертеж границ зон планируемого размещения линейных объектов.
3	Том 3	Материалы по обоснованию проекта планировки территории. Пояснительная записка.
		Раздел 1. Исходная разрешительная документация.
		Раздел 2. Обоснование размещения проектируемого объекта.
		Раздел 3. Предложения по внесению изменений и дополнений в документы территориального планирования и правила землепользования и застройки.
		Раздел 4. Сведения о пересечениях проектируемого объекта с другими объектами капитального строительства.
		Раздел 5. Состав материалов и результаты инженерных изысканий.
4	Том 4	Материалы по обоснованию проекта планировки территории. Графическая часть.
		Схема расположения элементов планировочной структуры (территорий, занятых линейными объектами и (или) предназначенных для размещения линейных объектов).
		Схема использования территории в период подготовки проекта планировки территории.
		Схема границ зон с особыми условиями использования территорий, особо охраняемых природных территорий, лесничеств.
		Схема границ территорий, подверженных риску возникновения чрезвычайных ситуаций природного и техногенного характера.
		Схема конструктивных и планировочных решений.
5	Том 5	Основная часть проекта межевания территории. Текстовая часть
		Текстовая часть проекта межевания территории.
6	Том 6	Основная часть проекта межевания территории. Графическая часть
		Чертеж межевания территории.
7	Том 7	Материалы по обоснованию проекта межевания территории. Графическая часть.
		Чертеж материалов по обоснованию проекта межевания территории.
		Материалы по обоснованию проекта межевания территории. Пояснительная записка.

Примечание:

1. Устанавливаемые, изменяемые и отменяемые красные линии отсутствуют. Чертеж красных линий не разрабатывается.

2. Границы зон планируемого размещения линейных объектов, подлежащих реконструкции в связи с изменением их местоположения, отсутствуют. Чертёж границ зон планируемого размещения линейного объекта, подлежащих реконструкции в связи с изменением их местоположения не разрабатывается.

3. Размещение автомобильных дорог не предусматривается. Схема организации улично-дорожной сети и движения транспорта не разрабатывается.

4. Размещение автомобильных дорог общего пользования, проездов, железнодорожных линий, выделение элементов улично-дорожной сети не предусматривается. Схема вертикальной планировки территории, инженерной подготовки и инженерной защиты территории не разрабатывается.

5. Согласно письму Министерства культуры Омской области от 10.03.2025 №ИСХ-2025/МКТ-1858 – границы зон планируемого размещения проектируемого объекта расположены вне зон охраны, защитных зон, объектов культурного наследия. Схема границ территорий объектов культурного наследия не разрабатывается.

6. Резервирование и (или) изъятие земельных участков для государственных нужд не требуется. Схема сравнения вариантов размещения объекта капитального строительства, при изъятии земельных участков для государственных нужд не разрабатывается.

Содержание:

1. Чертёж материалов по обоснованию проекта межевания территории…….6
2. Пояснительная записка……..11
3. а) Обоснование определения местоположения границ образуемого земельного участка с учетом соблюдения требований к образуемым земельным участкам, в том числе требований к предельным (минимальным и (или) максимальным) размерам земельных участков……11
4. б) Обоснование способа образования земельного участка……...……..…11
5. в) Обоснование определения размеров образуемого земельного участка……....12
6. г) Обоснование определения границ публичного сервитута, подлежащего установлению в соответствии с законодательством Российской Федерации……...….12

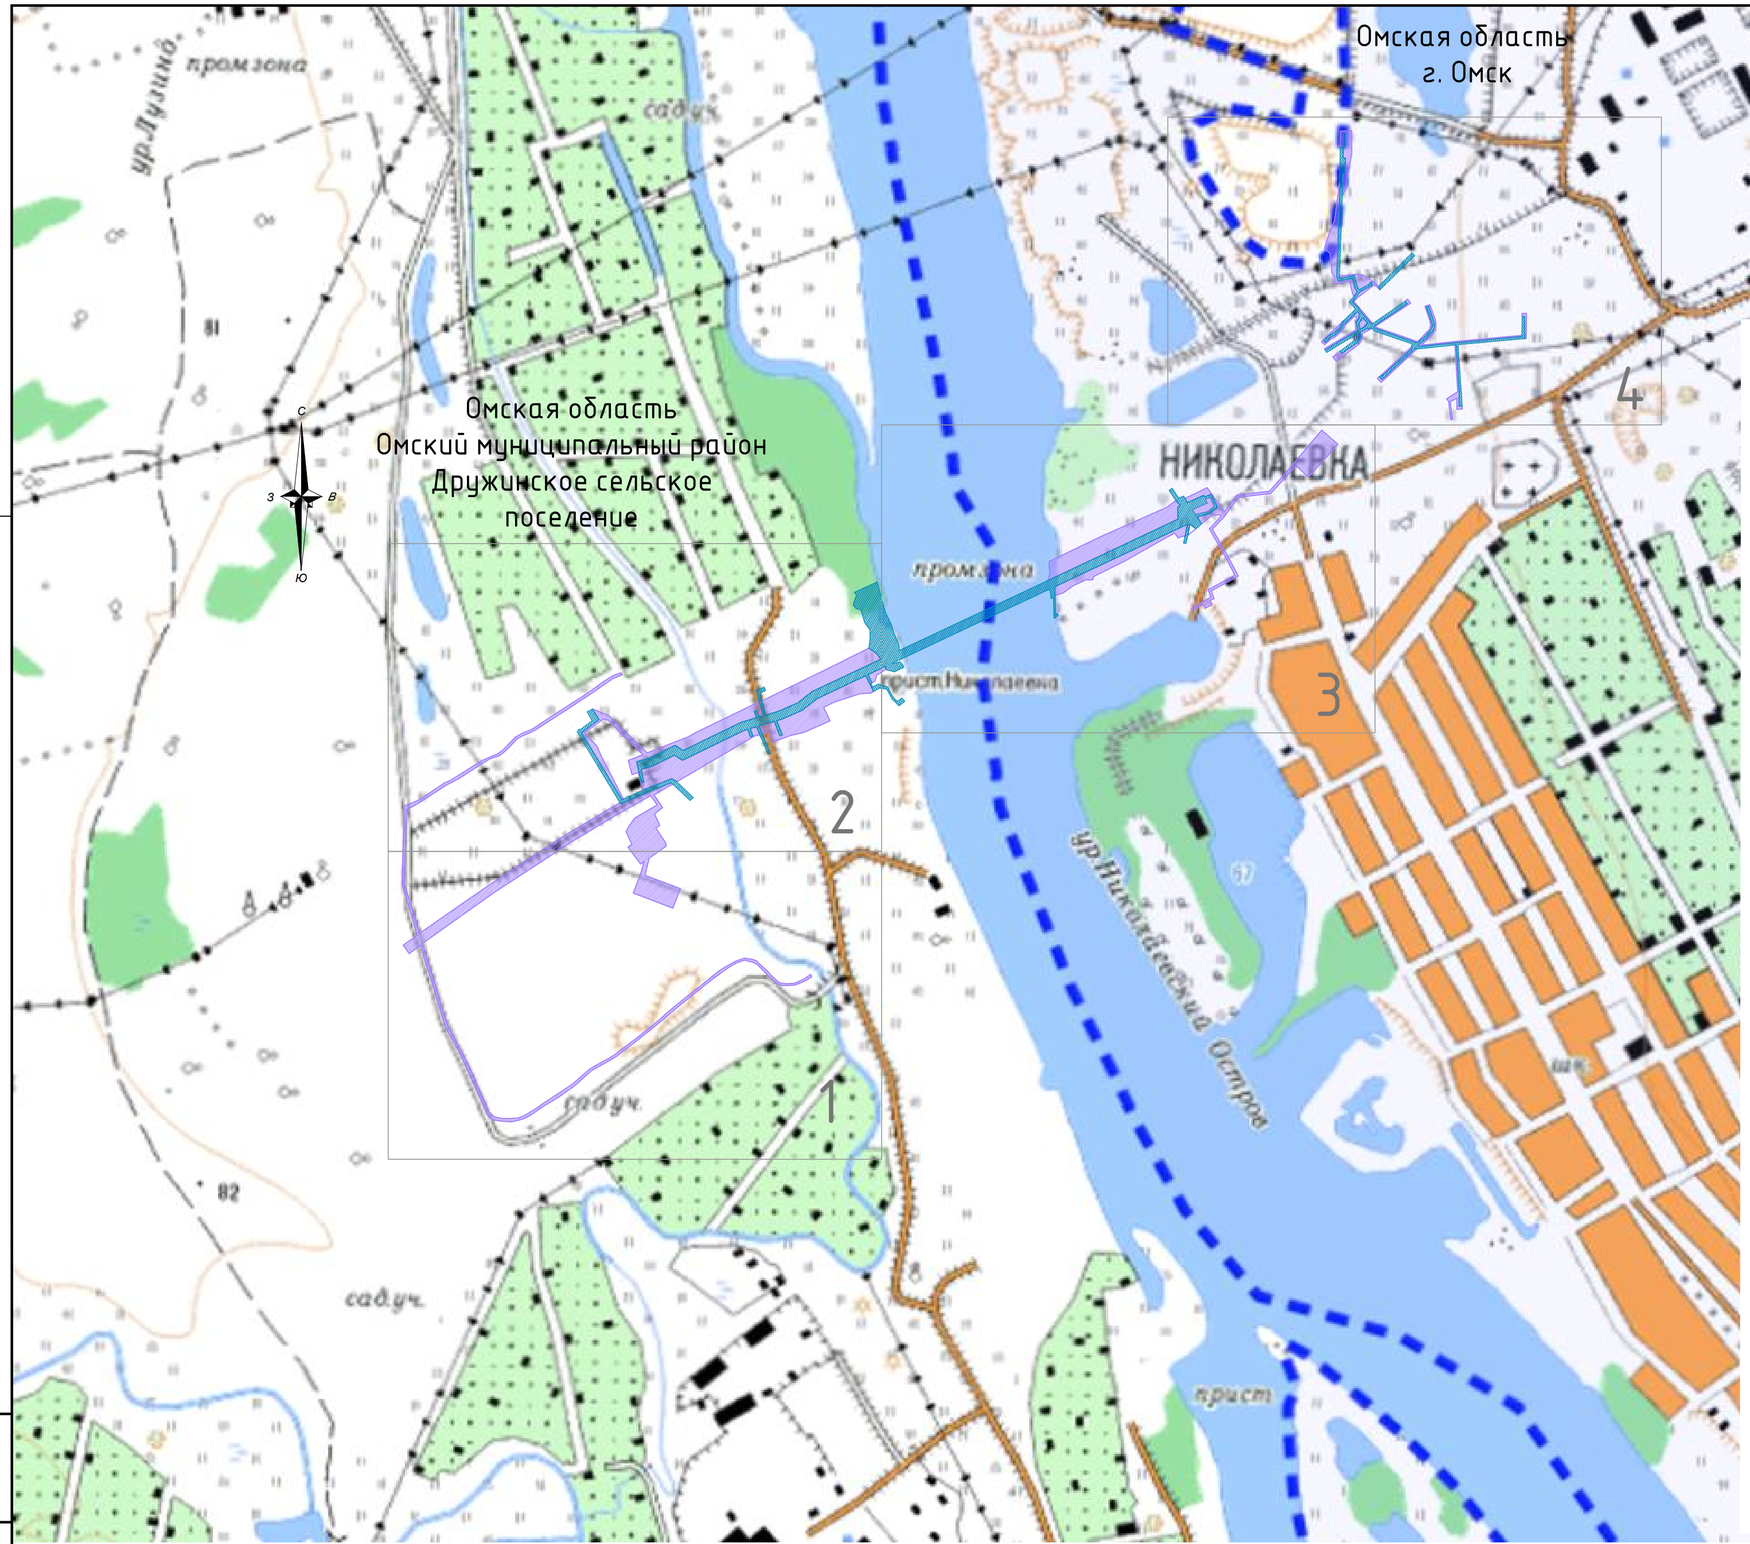

УСЛОВНЫЕ ОБОЗНАЧЕНИЯ:

- Границы публичного сервитута, подлежащего установлению в целях предусмотренных пунктом 1 ст. 39.37 Земельного кодекса Российской Федерации
- Границы публичного сервитута, подлежащего установлению в целях предусмотренных пунктом 2 ст. 39.37 Земельного кодекса Российской Федерации
- Административно-территориальное деление
- Границы существующих земельных участков, учтенных в едином государственном реестре недвижимости
- Границы кадастровых кварталов
- 55:36:000000:57 Кадастровый номер земельного участка
- 55:36:030114 Номер кадастрового квартала

Границы зон с особыми условиями использования территории, подлежащие установлению в связи с размещением линейного объекта

- Границы охранной зоны магистрального нефтепровода
- Границы зоны минимальных расстояний до магистрального нефтепровода
- Границы воздушной линий электропередачи
- Границы охранной зоны кабеля автомазизации
- Границы охранной зоны кабеля ЭХЗ

Границы зон с особыми условиями использования, установленные в соответствии с законодательством Российской Федерации

- Границы охранных зон линий и сооружений связи
- Границы охранных зон объектов электросетевого хозяйства
- Границы охранных зон инженерных коммуникаций (нефтепроводы)
- Границы санитарно-защитных зон (реестровые номера: 55:36-6.5124, 55:36-6.3354, 55:24-6.452)
- Границы приаэродромной территории (реестровый номер: 55:00-6.688, 55:00-6.685, 55:00-6.686, 55:00-6.687, 55:00-6.689)
- Границы водоохранной зоны (реестровый номер: 55:20-6.2512, 55:20-6.2517)
- Границы прибрежной защитной полосы (реестровые номера: 55:36-6.3244, 55:36-6.3243)
- Границы зоны санитарной охраны (реестровые номера: 55:24-6.452, 55:00-6.607)
- Границы зоны подтоплений (реестровые номера: 55:36-6.5285)

Границы публичных сервитутов, установленные в соответствии с законодательством Российской Федерации

- Границы зон публичных сервитутов

Существующие объекты капитального строительства:

- Линии связи
- Воздушная линия электропередачи
- Водопровод
- Канализация
- Нефтепровод
- Автомобильная дорога

Примечание:
1. Границы границ зон с особыми условиями использования территории подлежащие установлению, изменению в связи с размещением линейных объектов, подлежащих реконструкции в связи с изменением их местоположения не отображены на чертеже в связи с их отсутствием.
2. Границы особо охраняемых природных территорий не отображены на чертеже в связи с их отсутствием.
3. Границы территорий объектов культурного наследия, включенных в единый государственный реестр объектов культурного наследия (памятников истории и культуры) народов Российской Федерации, границы территории выявленных объектов культурного наследия не отображены на чертеже в связи с их отсутствием.
4. Границы лесничеств, лесопарков, участковых лесничеств, лесных кварталов, лесотаксационных выделов или частей лесотаксационных выделов не отображены на чертеже в связи с их отсутствием.

Взам. инв. №
Подп. и дата
Инв. №подл.

					2026	Материалы по обоснованию проекта межевани территории. Графическая часть.	
						«Магистральный нефтепродуктопровод «Омск-Москаленки» Ду 350, участок «Омск-Исилькуль» 5,84-7,34 км, основная нитка р. Иртыш. Омское РНУ. Реконструкция»	
Изм.	Кол. уч.	Лист	№ док.	Подп.	Дата		
Выполнил		Евдокимова Т. Г.				Проект межевания территории	Стадия: ПМТ-7; Лист: 1; Листов: 1
Н.Контр.		Морозова Р. В.					
						Чертеж материалов по обоснованию проекта межевания территории (Схема расположения листов М 1:10 000)	ООО "Енисей Инжиниринг"

Формат А2

Линия сводки с листом 2

С
З
В
Ю

Омская область
Омский район
Дружинское сельское поселение

55:20:044103

55:20:043001

55:20:042301

						2026
Изм.	Кол. уч.	Лист	№ док.	Подп.	Дата	
Выполнил		Евдокимова Т. Г.				
Н.Контр.		Морозова Р. В.				

Материалы по обоснованию проекта межевани территории. Графическая часть.

«Магистральный нефтепродуктопровод «Омск-Москаленки» Ду 350, участок «Омск-Исилькуль» 5,84-7,34 км, основная нитка р. Иртыш. Омское РНУ. Реконструкция»

Проект межевания территории

Стадия	Лист	Листов
ПМТ-7	1	4

Чертеж материалов по обоснованию проекта межевания территории

ООО "Енисей Инжиниринг"

Взам. инв. №

Подп. и дата

Инв. №подл.

Формат А2

Омская область
Омский район
Дружинское сельское поселение

55:20:042801
55:20:044103
55:20:042901
55:20:044103

Линия сводки - листочек 1
Линия сводки - листочек 3

						2026	Материалы по обоснованию проекта межевани территории. Графическая часть.
							«Магистральный нефтепродуктопровод «Омск-Москаленки» Ду 350, участок «Омск-Исилькуль» 5,84-7,34 км, основная нитка р. Иртыш. Омское РНУ. Реконструкция»
Изм.	Кол. уч.	Лист	№ док.	Подп.	Дата		
Выполнил		Евдокимова Т. Г.				Проект межевания территории	Стадия: ППТ-7; Лист: 2; Листов: 4
Н.Контр.		Морозова Р. В.					
						Чертеж материалов по обоснованию проекта межевания территории	ООО "Енисей Инжиниринг"

Взам. инв. №
Подп. и дата
Инв. №подл.

Формат А2

Линия сводки с листом 4

Линия сводки с листом 2

С
З
В
Ю

55:36:030114

Омская область
г. Омск

55:20:044103

Омская область
г. Омск

Омская область
Омский район
Дружинское сельское поселение

					2026	Материалы по обоснованию проекта межевани территории. Графическая часть.
						«Магистральный нефтепродуктопровод «Омск-Москаленки» Ду 350, участок «Омск-Исилькуль» 5,84-7,34 км, основная нитка р. Иртыш. Омское РНУ. Реконструкция»
Изм.	Кол. уч.	Лист	№ док.	Подп.	Дата	
Выполнил		Евдокимова Т. Г.				Проект межевания территории
Н.Контр.		Морозова Р. В.				
						Чертеж материалов по обоснованию проекта межевания территории

Стадия	Лист	Листов
ПМТ-7	3	4

ООО "Енисей Инжиниринг"

Взам. инв. №

Подп. и дата

Инв. №подл.

Формат А2

С
З
В
Ю

Омская область
г. Омск

55:36:030114

55:36:030115

55:36:030117

Линия сводки с листом 3

						2026	Материалы по обоснованию проекта межевани территории. Графическая часть.
							«Магистральный нефтепродуктопровод «Омск-Москаленки» Ду 350, участок «Омск-Исилькуль» 5,84-7,34 км, основная нитка р. Иртыш. Омское РНУ. Реконструкция»
Изм.	Кол. уч.	Лист	№ док.	Подп.	Дата		
Выполнил		Евдокимова Т. Г.				Проект межевания территории	Стадия: ПМТ-7; Лист: 4; Листов: 4
Н.Контр.		Морозова Р. В.					
						Чертеж материалов по обоснованию проекта межевания территории	ООО "Енисей Инжиниринг"

Взам. инв. №

Подп. и дата

Инв. №подл.

Формат А2

Пояснительная записка.

а) Обоснование определения местоположения границ образуемого земельного участка с учетом соблюдения требований к образуемым земельным участкам, в том числе требований к предельным (минимальным и (или) максимальным) размерам земельных участков.

Проект межевания территории для размещения объекта трубопроводного транспорта федерального значения «Магистральный нефтепродуктопровод «Омск-Москаленки» Ду 350, участок «Омск-Исилькуль» 5,84-7,34 км, основная нитка р. Иртыш. Омское РНУ. Реконструкция».

При выборе участков для размещения объектов руководствовались следующими критериями:

– принятыми основными техническими решениями;

– технологией производства строительно-монтажных работ;

– возможности размещения инвентаря и оборудования, материалов, строительной техники, поселков строителей;

– возможности складировании древесины (в случае осуществления сноса древесно-кустарниковых насаждений);

– требованиями градостроительной документации всех уровней;

– иными требованиями, установленными действующими нормативно-правовыми актами Российской Федерации и субъектов Российской Федерации.

Проект межевания территории выполнен на кадастровом плане территории в системе координат, используемой при ведении единого государственного реестра недвижимости.

Проектируемый объект является линейным и в соответствие с п. 4 ст. 36 Градостроительного кодекса РФ, действие градостроительного регламента не распространяется на земельные участки, предназначенные для размещения линейных объектов или занятые линейными объектами.

Предельные (минимальные и (или) максимальные) размеры земельных участков, на которые действие градостроительных регламентов не распространяется или в отношении которых градостроительные регламенты не устанавливаются, определяются техническими, строительными, санитарными, экологическими и противопожарными нормами и правилами, иным требованиям, предъявляемыми законодательством Российской Федерации. Предельные (минимальные и (или) максимальные) размеры земельных участков определены проектными решениями (п. 2 ст. 11.9 Земельного кодекса Российской Федерации). Таким образом, требования к максимальным и (или) минимальным размерам земельных участков не определены.

б) Обоснование способа образования земельного участка.

В документации по планировке территории предусматриваются следующие способы оформления прав на земельные участки и земли:

1. Основной способ оформления земельно-правовых отношений - публичный сервитут.

2. Альтернативный способ оформления земельно-правовых отношений – оформление аренды/субаренды, сервитут.

Публичный сервитут устанавливается в соответствии с главой V.7 Земельного Кодекса Российской Федерации.

В случае оформления земельно-правовых отношений альтернативным способом предусмотрено образование земельных участков/частей земельных участков.

Образование земельных участков/частей земельных участков осуществляется на основании Земельного Кодекса Российской Федерации.

В соответствии классификатором видов разрешенного использования земельных участков, утвержденного Приказом Федеральной службы государственной регистрации, кадастра и картографии от 10.11.2020 г. № П/0412 вид разрешенного использования земельных участков, предназначенных для размещения проектируемого объекта – трубопроводный транспорт (код 7.5 - Размещение нефтепроводов, водопроводов, газопроводов и иных трубопроводов, а также иных зданий и сооружений, необходимых для эксплуатации названных трубопроводов).

в) Обоснование определения размеров образуемого земельного участка.

Для реконструкции и эксплуатации проектируемого объекта размеры образуемых земельных участков определены в соответствии с требованиями СН 452-73 «Нормы отвода земель для магистральных трубопроводов» применительно к одиночному трубопроводу диаметром Ду350 мм:

− на землях несельскохозяйственного назначения, или непригодных для сельского хозяйства, и землях государственного лесного фонда принята полоса шириной не более 20 метров;

Ширина полосы отвода для прокладки кабелей составляет 6 м.

Для осуществления строительное-монтажных работ по переустройству ВЛ, прокладываемой на опорах 0,4 кВ, 10 кВ размеры земельных участков, отводимых в краткосрочное пользование, приняты в соответствии с требованиями «Норм отвода земель для электрических сетей напряжением 0,38-750 кВ» и представляют собой полосу шириной 8 м.

При определении границ планируемого размещения временных зданий и сооружений учтены места размещения строительной техники, площадки монтажа, раскрытие траншеи укладываемого трубопровода, размещение отвалов грунта.

При прохождении проектируемых объектов в одном коридоре принимается общая граница размещения проектируемых объектов.

г) Обоснование определения границ публичного сервитута, подлежащего установлению в соответствии с законодательством Российской Федерации.

Согласно п. 6 ст. 39.41. Земельного кодекса Российской Федерации от 25.10.2001 № 136-ФЗ границы публичного сервитута определяются в соответствии с установленными документацией по планировке территории границами зон планируемого размещения линейных объектов.

Границы зоны планируемого размещения линейного объекта определены в соответствии с требованиями СН 452-73 «Нормы отвода земель для магистральных трубопроводов» применительно к одиночному трубопроводу диаметром Ду350 мм:

− на землях несельскохозяйственного назначения, или непригодных для сельского хозяйства, и землях государственного лесного фонда принята полоса шириной не более 20 метров;

Ширина полосы отвода для прокладки кабелей составляет 6 м.

Для осуществления строительное-монтажных работ по переустройству ВЛ, прокладываемой на опорах 0,4 кВ, 10 кВ размеры земельных участков, отводимых в краткосрочное пользование, приняты в соответствии с требованиями «Норм отвода земель для электрических сетей напряжением 0,38-750 кВ» и представляют собой полосу шириной 8 м.

При определении границ планируемого размещения временных зданий и сооружений учтены места размещения строительной техники, площадки монтажа, раскрытие траншеи укладываемого трубопровода, размещение отвалов грунта.

При прохождении проектируемых объектов в одном коридоре принимается общая граница размещения проектируемых объектов.

Таким образом, для установления границ зон публичного сервитута определены следующие границы:

- границы публичного сервитута для использования земельных участков и (или) земель в целях реконструкции, эксплуатации объекта трубопроводного транспорта федерального значения «Магистральный нефтепродуктопровод «Омск-Москаленки» Ду 350, участок «Омск-Исилькуль» 5,84-7,34 км, основная нитка р. Иртыш. Омское РНУ. Реконструкция», подлежащие установлению в соответствии с п. 1 ст. 39.37 Земельного кодекса Российской Федерации, площадью 122204 м^2.

- границы публичного сервитута для использования земельных участков и (или) земель в целях складирования строительных и иных материалов, возведения некапитальных строений, сооружений (включая ограждения, бытовки, навесы) и (или) размещения строительной техники, которые необходимы для обеспечения реконструкции объекта трубопроводного транспорта федерального значения «Магистральный нефтепродуктопровод «Омск-Москаленки» Ду 350, участок «Омск-Исилькуль» 5,84-7,34 км, основная нитка р. Иртыш. Омское РНУ. Реконструкция», подлежащие установлению в соответствии с п. 2 ст. 39.37 Земельного кодекса Российской Федерации, площадью 60995 м^2.