Сообщение о возможном установлении публичного сервитута

1	Министерство энергетики Российской Федерации (уполномоченный орган, которым рассматривается ходатайство об установлении публичного сервитута)		
2	**Эксплуатация нефтепродуктопровода федерального значения «Магистральный нефтепродуктопровод «Омск-Москаленки»** (цель установления публичного сервитута)		
3	**№ п/п**	**Кадастровый номер**	**Адрес или иное описание местоположения земельного участка (участков), в отношении которого испрашивается публичный сервитут**
	1	55:20:000000:2099	Российская Федерация, Омская обл, р-н Омский, Дружинское сельское поселение
	2	55:20:000000:7890	Омская область, м.р-н Омский, с.п. Дружинское
	3	55:20:044103	Омская область, м.р-н Омский
	4	55:20:044103:1479	Российская Федерация, Омская область, Омский р-н, с/п Дружинское, Левый Берег Р. Иртыш 1170,8 Км Участка Нефтепродуктопровода "Уфа-Омск" (Линейная Часть), Камера Приема-Пуска Средств Очистки Диагностики
	5	55:20:044103:504	Российская Федерация Омская область, р-н Омский, Дружинское сельское поселение
	6	55:20:044103:2658	Российская Федерация Омская область, р-н Омский
	7	55:20:000000:198	Российская Федерация, Омская область, р-н Омский
	8	55:20:000000:199	Российская Федерация, Омская область, р-н Омский, с/п Дружинское
	9	55:20:044103:3098	Российская Федерация, Омская область, Омский район, сельское поселение Дружинское
	10	55:20:044103:364	Российская Федерация Омская область, р-н Омский, Дружинское с/п
	11	55:20:044103:4439	Российская Федерация, Омская область, Омский район, сельское поселение Дружинское
	12	55:36:000000:1257	Омская область, г. Омск, Советский АО, пр-кт Губкина, д. 1, от ТЭЦ-4 на Причал
	13	55:36:000000:157228	Омская область, г. Омск, (Советский АО), Омский, Любинский, Марьяновский, Москаленский
	14	55:36:000000:1575	Омская область, г Омск, Советский АО
	15	55:36:000000:158340	Омская область, г Омск, Советский АО, мкр Новоалександровский, ул Новоалександровская, дом 146
	16	55:36:000000:159289	Омская область, г Омск, Советский АО
	17	55:36:000000:159317	Омская область, г Омск, Советский АО
	18	55:36:000000:160196	Омская область, г Омск, Советский АО. На земельном участке расположена автомобильная дорога общего пользования местного значения дорога на мкр. "Новоалександровский" (от улицы Аграрная до улицы Новоалександровская), идентификационный номер 52-401-380 ОП МГ 065
	19	55:36:000000:160411	Омская область, г. Омск, Советский АО, ул. Новоалександровская, д. 244
	20	55:36:000000:162015	Омская область, г Омск
	21	55:36:000000:162099	Местоположение земельного участка установлено относительно магистрального нефтепродуктопровода "Омск-Москаленки" с почтовым адресом: Омская область, Омский район, город Омск (город Омск от линейно-производственной диспетчерской станции (ЛПДС) "Омск" до 7,34 километра магистрального нефтепродуктопровода "Уфа-Омск"
	22	55:36:000000:170920	Омская область, г.о город Омск, Советский АО, на земельном участке расположена автомобильная дорога общего пользования местного значения переулок Нефтяной (от улицы Комбинатская до здания № 20 по переулку Нефтяному) идентификационный номер № 52-401-380 ОП МГ 225
	23	55:36:030114	Омская область, г. Омск
	24	55:36:030114:10	Омская область, г. Омск, Советский АО, Северо-западный промузел

	25	55:36:030114:3010	Омская область, г. Омск, пер. Нефтяной, д. 18
	26	55:36:000000:552	Омская область, г Омск, Советский АО, пер Нефтяной, д 18
	27	55:36:030114:3047	Омская область, Советский АО г. Омск
	28	55:36:030114:3149	Омская область, г. Омск, д. 250
	29	55:36:030114:3236	Омская область, г Омск, Советский АО, ул. Загородная, д. 250
	30	55:36:030114:4416	Омская область, г Омск, Советский АО, установлено в центральной части кадастрового квартала 55:36:030114
	31	55:36:030114:4657	Российская Федерация, г. Омск, Советский АО
	32	55:36:030114:4659	Омская область, г Омск, Советский АО
	33	55:36:030114:4691	Омская область, город Омск, Советский АО
	34	55:36:030115	Омская область, город Омск
	35	55:36:030115:3093	Омская область, г. Омск, Советский АО, пер. Нефтяной, д. 18
	36	55:36:000000:543	Омская область, г Омск, Советский АО, пер Нефтяной, д 18
	37	55:36:030115:3120	Омская область, г. Омск, Советский АО, пер. Нефтяной, д. 18
	38	55:36:000000:557	Омская область, г. Омск, Советский АО, пер. Нефтяной, д. 18
	39	55:36:030115:3216	Омская область, г. Омск, Советский АО
	40	55:36:030115:3265	Омская область, г Омск, Советский АО, пер Нефтяной, д 18. На земельном участке расположен магистральный нефтепровод Омск-Иркутск (КППСОД МН на 0 км "Омск-Иркутск)
	41	55:36:030115:3266	Омская область, г Омск, Советский АО, пер Нефтяной, д 18. На земельном участке расположен магистральный нефтепровод Туймазы-Омск-Новосибирск (КППСОД МН на 0 км «ТОН-II»)
	42	55:36:030115:3451	Омская область, город Омск, Советский административный округ
	43	55:36:030115:3457	Омская область, город Омск
	44	55:36:030801	Омская область, город Омск
	45	55:36:030801:681	Омская область, город Омск, Советский АО
	46	55:36:030801:799	Омская область, г. Омск, Советский АО, пр-кт Губкина, д. 1, от ОНПЗ до ТСБ-2
	47	55:36:030801:800	Омская область, г Омск, Советский АО, пр-кт Губкина, д 1
4	Администрация города Омска адрес: 644099, г. Омск, ул. Гагарина, 34 8 (3812) 78-78-20 email: mail@admomsk.omskportal.ru Администрация Омского района Омской области адрес: 644009, г. Омск, ул. Лермонтова, 171а 8 (3812) 39-16-00 email: oms@omsk.omskportal.ru (адреса, по которым заинтересованные лица могут ознакомиться с поступившим ходатайством об установлении публичного сервитута и прилагаемым к нему описанием местоположения границ публичного сервитута, время приема заинтересованных лиц для ознакомления с поступившим ходатайством об установлении публичного сервитута)		
5	Министерство энергетики Российской Федерации, адрес: г. Москва, ул. Щепкина, 42, стр. 1,2 minenergo@minenergo.gov.ru В течение 15 дней со дня опубликования сообщения о возможном установлении публичного сервитута в порядке, установленном для официального опубликования (обнародования) правовых актов поселения, городского округа, по месту нахождения земельного участка и (или) земель, указанных в пункте 3 данного сообщения. (адрес, по которому заинтересованные лица могут подать заявления об учете прав на земельные участки, а также срок подачи указанных заявлений)		
6	https://minenergo.gov.ru/ https://admomsk.gosuslugi.ru/ https://omskij-r52.gosweb.gosuslugi.ru/ (официальные сайты в информационно - телекоммуникационной сети «Интернет», на которых размещается сообщение о поступившем ходатайстве об установлении публичного сервитута)		

7	Дополнительно по всем вопросам можно обращаться: АО «Транснефть – Западная Сибирь» 644063, Омская область, г. Омск, ул. Красный Путь, д. 111, к. 1 info@oms.transneft.ru
8	Графическое описание местоположения границ публичного сервитута, а также перечень координат характерных точек этих границ прилагается к сообщению (описание местоположения границ публичного сервитута)

ТРАНСНЕФТЬ
ЗАПАДНАЯ СИБИРЬ

АКЦИОНЕРНОЕ ОБЩЕСТВО «ТРАНСНЕФТЬ - ЗАПАДНАЯ СИБИРЬ»
ул. Красный Путь, д. 111, к. 1, г. Омск, Россия, 644063; тел. (3812) 65-35-02; факс (3812) 65-98-46;
e-mail: info@oms.transneft.ru; https:// западнаясибирь.транснефть.рф; ИНН 5502020634; КПП 546050001;
ОКПО 00139152; ОГРН 1025500514489

09.10.2026 № ТЗС-45-27-03/26351

На № от

Заместителю
Министра энергетики
Российской Федерации
Грабчаку Е.П.

Ходатайство об установлении публичного сервитута		
1	**Министерство энергетики Российской Федерации** (наименование органа, принимающего решение об установлении публичного сервитута)	
2	Сведения о лице, представившем ходатайство об установлении публичного сервитута (далее – заявитель):	
2.1	Полное наименование	**Акционерное общество «Транснефть – Западная Сибирь»**
2.2	Сокращенное наименование (при наличии)	**АО «Транснефть – Западная Сибирь»**
2.3	Организационно-правовая форма	**Акционерное общество**
2.4	Почтовый адрес (индекс, субъект Российской Федерации, населенный пункт, улица, дом)	**644063, Омская область, г. Омск, ул. Красный Путь, д. 111, к. 1**
2.5	Адрес электронной почты	**info@oms.transneft.ru**
2.6	ОГРН	**1025500514489**
2.7	ИНН	**5502020634**
3	Сведения о представителе заявителя:	
3.1	Фамилия	**Чепурной**
	Имя	**Олег**
	Отчество (при наличии)	**Вячеславович**
3.2	Адрес электронной почты (при наличии)	**info@oms.transneft.ru** **KozlovaMV@oms.transneft.ru**
3.3	Телефон	**(3812) 65-35-02**
3.4	Наименование и реквизиты документа, подтверждающего полномочия представителя заявителя	**Генеральный директор, действующий на основании Устава**

Козлова М.В., + 7-913-600-39-03
Серебренникова Н.В., +7-960-990-84-50

oms0900029b94c60470
ТЗС-Проект-01/25876

4	Прошу установить публичный сервитут в отношении земель и (или) земельного участка (земельных участков) в целях (указываются цели, предусмотренные статьей 39.37 Земельного кодекса Российской Федерации или статьями 3.6, 3.9 Федерального закона от 25.10.2001 № 137-ФЗ «О введении в действие Земельного кодекса Российской Федерации»): **для использования земель и земельных участков в целях эксплуатации нефтепродуктопровода федерального значения «Магистральный нефтепродуктопровод «Омск-Москаленки» в соответствии с пунктом 1 статьи 3.6 Федерального закона от 25.10.2001 № 137-ФЗ «О введении в действие Земельного кодекса Российской Федерации».**
5	Испрашиваемый срок публичного сервитута **49 (сорок девять) лет**
6	Срок, в течение которого использование земельного участка (его части) и (или) расположенного на нем объекта недвижимости в соответствии с их разрешенным использованием будет в соответствии с подпунктом 4 пункта 1 статьи 39.41 Земельного кодекса Российской Федерации невозможно или существенно затруднено в связи с осуществлением деятельности, для обеспечения которой устанавливается публичный сервитут (при возникновении таких обстоятельств): **В связи с осуществлением деятельности, для обеспечения которой устанавливается публичный сервитут – эксплуатация нефтепродуктопровода федерального значения «Магистральный нефтепродуктопровод «Омск-Москаленки», срок, в течение которого использование земельного участка (его части) и (или) расположенного на нем объекта недвижимости в соответствии с их разрешенным использованием будет невозможно или существенно затруднено – не устанавливается.**
7	Обоснование необходимости установления публичного сервитута: **Установление публичного сервитута осуществляется в целях, предусмотренных пунктом 2 статьи 3.6 Федерального закона от 25.10.2001 № 137-ФЗ «О введении в действие Земельного кодекса Российской Федерации», для эксплуатации нефтепродуктопровода федерального значения «Магистральный нефтепродуктопровод «Омск-Москаленки».** **Магистральный нефтепродуктопровод «Омск-Москаленки» введен в эксплуатацию в 1957 году и принадлежит АО «Транснефть – Западная Сибирь» на праве собственности (запись о государственной регистрации права в ЕГРН от 25.09.2014 № 55-55-01/210/2014-1).** **В 2023 году была проведена реконструкция Магистрального нефтепродуктопровода «Омск-Москаленки», в ходе которой была осуществлена замена существующего участка резервной нитки через реку Иртыш с 5,84 км по 7,34 км, что подтверждается разрешением на ввод объекта в эксплуатацию от 21.12.2023 № 55-0-2355-2023МС, выданным Министерством строительства и жилищно-коммунального хозяйства Российской Федерации (прилагается).** **В соответствии с Перечнем видов объектов федерального значения, подлежащих отображению на схемах территориального планирования Российской Федерации в области федерального транспорта, утвержденным распоряжением Правительства РФ от 09.02.2012 № 162-р, существующий объект трубопроводного транспорта «Магистральный нефтепродуктопровод «Омск-Москаленки» является объектом федерального значения и сведения о нем отображены в Схеме территориального планирования Российской Федерации в области федерального транспорта (в части трубопроводного транспорта).** **Так как магистральный нефтепродуктопровод введен в эксплуатацию, иные варианты его размещения отсутствуют.**

	В отношении указанного магистрального нефтепродуктопровода установлены охранные зоны с реестровыми номерами границ 55:36-6.426 и 55:20-6.525, сведения о которых внесены в государственный кадастр недвижимости 21.11.2013 и 25.07.2017 соответственно. **Границы публичного сервитута сформированы следующим образом:** **1) В пределах границ, не превышающих размеры установленных охранных зон с реестровыми номерами границ 55:36-6.426 и 55:20-6.525.** **2) В пределах границ, превышающих размеры указанных охранных зон:** **В состав Магистрального нефтепродуктопровода «Омск-Москаленки» входят камеры пуска/приема средств очистки и диагностики (далее – КПП СОД)[1]. Это специализированный элемент трубопроводной системы, предназначенный для ввода и извлечения средств очистки и диагностики в процессе технического обслуживания магистральных трубопроводов в целях обеспечения контроля качества.** **Границы отвода земель с целью размещения объектов магистрального трубопровода и его конструктивных элементов определены в соответствии с ГОСТ Р 71416-2024 «Магистральный трубопроводный транспорт нефти и нефтепродуктов. Определение границ и площади отвода земель для объектов магистрального трубопровода» (далее - ГОСТ Р 71416-2024).** **Согласно таблице 6.2 «Площадь отвода земель для эксплуатации линейных объектов МТ» ГОСТ Р 71416-2024 для КПП СОД площадь отвода земель определяется в границах ограждения сооружения/обвалования или отсыпки сооружения. В границы публичного сервитута включено обвалование вышеуказанных КПП СОД в составе Магистрального нефтепродуктопровода «Омск-Москаленки».** **Установление публичного сервитута в таких границах является наиболее целесообразным способом, необходимым для обеспечения беспрепятственного доступа к магистральному нефтепродуктопроводу с целью создания условий по его безопасной и бесперебойной эксплуатации, возможности своевременного проведения работ по диагностике и обслуживанию, обеспечения безопасности населения, существующих зданий, сооружений, а также соблюдения требований, установленных пунктами 8 и 9 статьи 23 Земельного кодекса РФ.**
8	Сведения о правообладателе инженерного сооружения, которое переносится в связи с изъятием земельного участка для государственных или муниципальных нужд, а также о правообладателе инженерного сооружения, являющегося линейным объектом, реконструкция, капитальный ремонт которого (реконструкция, капитальный ремонт участков (частей) которого) осуществляются в связи с планируемым строительством, реконструкцией, капитальным ремонтом объектов капитального строительства, в случае, если заявитель не является правообладателем указанного инженерного сооружения (в данном случае указываются сведения в объеме, предусмотренном строкой 2 настоящей формы) (заполняется в случае, если ходатайство об установлении публичного сервитута подается с целью установления публичного сервитута в целях реконструкции инженерного сооружения, являющегося линейным объектом, реконструкции его участка (части), которое переносится в связи с изъятием такого земельного участка для государственных или муниципальных нужд, а также если ходатайство об установлении публичного сервитута подается с целью установления публичного сервитута в целях реконструкции, капитального ремонта инженерного сооружения, являющегося линейным объектом, реконструкции, капитального ремонта его участков (частей): - **не требуется к заполнению.**

[1] Состав подтверждается разрешением на ввод объекта в эксплуатацию от 21.12.2023 № 55-0-2355-2023МС, выданным Министерством строительства и жилищно-коммунального хозяйства Российской Федерации

9	Кадастровые номера земельных участков (при их наличии), в отношении которых испрашивается публичный сервитут и границы которых внесены в Единый государственный реестр недвижимости	**№ п/п**	**Кадастровый номер земельного участка**	**Адрес или иное описание местоположения земельного участка (участков), в отношении которого испрашивается публичный сервитут**
		1	55:20:000000:2099	Российская Федерация, Омская обл, р-н Омский, Дружинское сельское поселение
		2	55:20:000000:7890	Омская область, м.р-н Омский, с.п. Дружинское
		3	55:20:044103	Омская область, м.р-н Омский
		4	55:20:044103:1479	Российская Федерация, Омская область, Омский р-н, с/п Дружинское, Левый Берег Р. Иртыш 1170,8 Км Участка Нефтепродуктопровода "Уфа-Омск" (Линейная Часть), Камера Приема-Пуска Средств Очистки Диагностики
		5	55:20:044103:504	Российская Федерация Омская область, р-н Омский, Дружинское сельское поселение
		6	55:20:044103:2658	Российская Федерация Омская область, р-н Омский
		7	55:20:000000:198	Российская Федерация, Омская область, р-н Омский
		8	55:20:000000:199	Российская Федерация, Омская область, р-н Омский, с/п Дружинское
		9	55:20:044103:3098	Российская Федерация, Омская область, Омский район, сельское поселение Дружинское
		10	55:20:044103:364	Российская Федерация Омская область, р-н Омский, Дружинское с/п
		11	55:20:044103:4439	Российская Федерация, Омская область, Омский район, сельское поселение Дружинское
		12	55:36:000000:1257	Омская область, г. Омск, Советский АО, пр-кт Губкина, д. 1, от ТЭЦ-4 на Причал
		13	55:36:000000:157228	Омская область, г. Омск, (Советский АО), Омский, Любинский, Марьяновский, Москаленский
		14	55:36:000000:1575	Омская область, г Омск, Советский АО
		15	55:36:000000:158340	Омская область, г Омск, Советский АО, мкр Новоалександровский, ул Новоалександровская, дом 146
		16	55:36:000000:159289	Омская область, г Омск, Советский АО
		17	55:36:000000:159317	Омская область, г Омск, Советский АО
		18	55:36:000000:160196	Омская область, г Омск, Советский АО. На земельном участке расположена автомобильная дорога общего пользования местного значения дорога на мкр. "Новоалександровский" (от улицы Аграрная до улицы Новоалександровская), идентификационный номер 52-401-380 ОП МГ 065
		19	55:36:000000:160411	Омская область, г. Омск, Советский АО, ул. Новоалександровская, д. 244
		20	55:36:000000:162015	Омская область, г Омск
		21	55:36:000000:162099	Местоположение земельного участка установлено относительно магистрального нефтепродуктопровода "Омск-Москаленки" с почтовым адресом: Омская область, Омский район, город Омск (город Омск от линейно-производственной диспетчерской станции (ЛПДС) "Омск" до 7,34 километра магистрального

				нефтепродуктопровода "Уфа-Омск"
		22	55:36:000000:170920	Омская область, г.о город Омск, Советский АО, на земельном участке расположена автомобильная дорога общего пользования местного значения переулок Нефтяной (от улицы Комбинатская до здания № 20 по переулку Нефтяному) идентификационный номер № 52-401-380 ОП МГ 225
		23	55:36:030114	Омская область, г. Омск
		24	55:36:030114:10	Омская область, г. Омск, Советский АО, Северо-западный промузел
		25	55:36:030114:3010	Омская область, г. Омск, пер. Нефтяной, д. 18
		26	55:36:000000:552	Омская область, г Омск, Советский АО, пер Нефтяной, д 18
		27	55:36:030114:3047	Омская область, Советский АО г. Омск
		28	55:36:030114:3149	Омская область, г. Омск, д. 250
		29	55:36:030114:3236	Омская область, г Омск, Советский АО, ул. Загородная, д. 250
		30	55:36:030114:4416	Омская область, г Омск, Советский АО, установлено в центральной части кадастрового квартала 55:36:030114
		31	55:36:030114:4657	Российская Федерация, г. Омск, Советский АО
		32	55:36:030114:4659	Омская область, г Омск, Советский АО
		33	55:36:030114:4691	Омская область, город Омск, Советский АО
		34	55:36:030115	Омская область, город Омск
		35	55:36:030115:3093	Омская область, г. Омск, Советский АО, пер. Нефтяной, д. 18
		36	55:36:000000:543	Омская область, г Омск, Советский АО, пер Нефтяной, д 18
		37	55:36:030115:3120	Омская область, г. Омск, Советский АО, пер. Нефтяной, д. 18
		38	55:36:000000:557	Омская область, г. Омск, Советский АО, пер. Нефтяной, д. 18
		39	55:36:030115:3216	Омская область, г. Омск, Советский АО
		40	55:36:030115:3265	Омская область, г Омск, Советский АО, пер Нефтяной, д 18. На земельном участке расположен магистральный нефтепровод Омск-Иркутск (КППСОД МН на 0 км "Омск-Иркутск)
		41	55:36:030115:3266	Омская область, г Омск, Советский АО, пер Нефтяной, д 18. На земельном участке расположен магистральный нефтепровод Туймазы-Омск-Новосибирск (КППСОД МН на 0 км «ТОН-II»)
		42	55:36:030115:3451	Омская область, город Омск, Советский административный округ
		43	55:36:030115:3457	Омская область, город Омск
		44	55:36:030801	Омская область, город Омск
		45	55:36:030801:681	Омская область, город Омск, Советский АО
		46	55:36:030801:799	Омская область, г. Омск, Советский АО, пр-кт Губкина, д. 1, от ОНПЗ до ТСБ-2
		47	55:36:030801:800	Омская область, г Омск, Советский АО, пр-кт Губкина, д 1

10	Право, на котором инженерное сооружение принадлежит заявителю (если подано ходатайство об установлении публичного сервитута для реконструкции, капитального ремонта или эксплуатации указанного инженерного сооружения, реконструкции или капитального ремонта участка (части) инженерного сооружения, являющегося линейным объектом): **право собственности (запись о государственной регистрации права в ЕГРН от 25.09.2014 № 55-55-01/210/2014-1) (выписка из ЕГРН прилагается)**	
11	Сведения о способах представления результатов рассмотрения ходатайства:	
	в виде электронного документа, который направляется уполномоченным органом заявителю посредством электронной почты	**да** (да/нет)
	в виде бумажного документа, который заявитель получает непосредственно при личном обращении или посредством почтового отправления	**да** (да/нет)
12	Документы, прилагаемые к ходатайству: 1. Сведения о границах публичного сервитута, включающие графическое описание местоположения границ публичного сервитута и перечень координат характерных точек этих границ в системе координат, установленной для ведения Единого государственного реестра недвижимости, в том числе: 1.1. Схема расположения границ публичного сервитута в виде файла в формате PDF в полноцветном режиме с разрешением не менее 300 dpi в масштабе, обеспечивающем читаемость местоположения характерных точек; 1.2. Описание границ публичного сервитута, содержащее координаты характерных точек границ публичного сервитута, в виде файла в формате XML, созданного с использованием XML-схем, обеспечивающих считывание и контроль представленных данных. 2. Каталог координат границ публичного сервитута в формате *.xls. 3. Информация о местоположении оси магистрального нефтепродуктопровода и границ публичного сервитута в формате *.tab. 4. Выписка из ЕГРН об объекте недвижимости с кадастровым номером 55:20:000000:2443. 5. Разрешение на ввод объекта в эксплуатацию от 21.12.2023 № 55-0-2355-2023МС, выданное Министерством строительства и жилищно-коммунального хозяйства Российской Федерации. Прилагаемые к настоящему ходатайству документы представлены на DVD-R диске.	
13	Подтверждаю согласие на обработку персональных данных (сбор, систематизацию, накопление, хранение, уточнение (обновление, изменение), использование, распространение (в том числе передачу), обезличивание, блокирование, уничтожение персональных данных, а также иных действий, необходимых для обработки персональных данных в соответствии с законодательством Российской Федерации), в том числе в автоматизированном режиме	

14	Подтверждаю, что сведения, указанные в настоящем ходатайстве, на дату представления ходатайства достоверны; документы (копии документов) и содержащиеся в них сведения соответствуют требованиям, установленным статьей 39.41 Земельного кодекса Российской Федерации	
15	Подпись: Генеральный директор АО «Транснефть – Западная Сибирь»	Дата:
	_____ О.В. Чепурной (подпись) (инициалы, фамилия)	«09» 10 2025 г.

ГРАФИЧЕСКОЕ ОПИСАНИЕ
МЕСТОПОЛОЖЕНИЯ ГРАНИЦ ПУБЛИЧНОГО СЕРВИТУТА

Публичный сервитут для использования земель и земельных участков в целях эксплуатации нефтепродуктопровода федерального значения «Магистральный нефтепродуктопровод «Омск-Москаленки»

(наименование объекта, местоположение границ которого описано (далее - объект)

Раздел 1

Сведения об объекте		
№ п/п	**Характеристики объекта**	**Описание характеристик**
1	**2**	**3**
1	Местоположение объекта	Российская Федерация, Омская область, муниципальный округ Омский район, городской округ город Омск
2	Площадь объекта ± величина погрешности определения площади (Р ± ΔР)	478 722 ± 242 м²
3	Иные характеристики объекта	Публичный сервитут для использования земель и земельных участков в целях эксплуатации нефтепродуктопровода федерального значения «Магистральный нефтепродуктопровод «Омск-Москаленки» Срок публичного сервитута: 49 лет Обладатель публичного сервитута: Акционерное общество «Транснефть – Западная Сибирь» (ИНН 5502020634, ОГРН 1025500514489, почтовый адрес: 644063, Омская область, г. Омск, ул. Красный Путь, д. 111, к. 1, адрес эл. почты: info@oms.transneft.ru)

Раздел 2

Сведения о местоположении границ объекта					
1. Система координат МСК-55, зона 1					
2. Сведения о характерных точках границ объекта					
Обозначение характерных точек границ	**Координаты, м**		**Метод определения координат характерной точки**	**Средняя квадратическая погрешность положения характерной точки (Mt), м**	**Описание обозначения точки на местности (при наличии)**
	X	**Y**			
1	**2**	**3**	**4**	**5**	**6**
1	494 406,34	1 342 398,90	Аналитический метод	0,10	—
2	494 409,33	1 342 401,45			
3	494 411,88	1 342 404,44			
4	494 415,37	1 342 408,67			
5	494 432,36	1 342 435,40			
6	494 446,57	1 342 457,71			
7	494 462,82	1 342 481,29			
8	494 480,62	1 342 508,52			
9	494 482,67	1 342 511,86			
10	494 502,24	1 342 544,89			
11	494 513,21	1 342 566,79			
12	494 533,75	1 342 610,49			
13	494 547,55	1 342 638,32			
14	494 569,43	1 342 683,28			
15	494 603,64	1 342 753,91			
16	494 635,80	1 342 819,38			
17	494 662,23	1 342 875,46			
18	494 690,48	1 342 937,92			
19	494 709,62	1 342 980,11			
20	494 749,63	1 343 071,67			
21	494 759,21	1 343 092,82			
22	494 792,11	1 343 164,46			
23	494 816,70	1 343 218,94			
24	494 855,91	1 343 306,21			
25	494 881,37	1 343 364,19			
26	494 882,87	1 343 367,81			
27	494 891,67	1 343 390,36			
28	494 907,29	1 343 435,83			
29	494 915,06	1 343 457,89			
30	494 932,94	1 343 506,98			
31	494 938,54	1 343 520,30			
32	494 955,22	1 343 554,58			
33	494 999,64	1 343 640,10			
34	495 031,43	1 343 709,90			
35	495 063,80	1 343 778,89			
36	495 079,51	1 343 812,45			
37	495 086,48	1 343 827,49			
38	495 101,75	1 343 859,36			
39	495 137,41	1 343 936,15			
40	495 150,91	1 343 965,84			
41	495 153,88	1 343 971,30			
42	495 167,15	1 343 999,97			
43	495 168,65	1 344 003,59			
44	495 172,57	1 344 013,80			
45	495 197,92	1 344 065,91			
46	495 221,66	1 344 113,98			
47	495 235,91	1 344 144,13			

Раздел 2

Сведения о местоположении границ объекта					
1	**2**	**3**	**4**	**5**	**6**
48	495 242,45	1 344 156,41			
49	495 296,60	1 344 198,21			
50	495 299,59	1 344 200,76			
51	495 302,14	1 344 203,75			
52	495 304,19	1 344 207,09			
53	495 313,31	1 344 223,90			
54	495 349,07	1 344 296,84			
55	495 375,07	1 344 351,98			
56	495 396,14	1 344 396,25			
57	495 416,60	1 344 438,55			
58	495 451,94	1 344 510,59			
59	495 472,43	1 344 554,66			
60	495 503,84	1 344 619,60			
61	495 528,53	1 344 670,98			
62	495 554,73	1 344 726,34			
63	495 569,86	1 344 758,64			
64	495 577,46	1 344 773,59			
65	495 584,94	1 344 780,24			
66	495 600,21	1 344 793,94			
67	495 602,76	1 344 796,93			
68	495 604,81	1 344 800,27			
69	495 606,31	1 344 803,89			
70	495 621,78	1 344 845,39			
71	495 629,05	1 344 867,40			
72	495 642,94	1 344 907,83			
73	495 651,81	1 344 930,20			
74	495 677,13	1 344 982,81			
75	495 697,74	1 345 024,33	Аналитический метод	0,10	—
76	495 723,30	1 345 078,45			
77	495 736,31	1 345 105,98			
78	495 745,99	1 345 127,77			
79	495 756,21	1 345 150,46			
80	495 772,41	1 345 183,49			
81	495 783,44	1 345 205,88			
82	495 787,42	1 345 215,26			
83	495 793,43	1 345 226,98			
84	495 804,50	1 345 250,56			
85	495 806,00	1 345 254,18			
86	495 806,91	1 345 258,00			
87	495 809,03	1 345 271,06			
88	495 811,31	1 345 284,64			
89	495 812,32	1 345 293,79			
90	495 813,71	1 345 294,28			
91	495 817,33	1 345 295,78			
92	495 820,16	1 345 297,17			
93	495 823,50	1 345 299,22			
94	495 826,49	1 345 301,77			
95	495 829,04	1 345 304,76			
96	495 831,09	1 345 308,10			
97	495 836,09	1 345 319,35			
98	495 847,88	1 345 343,92			
99	495 857,19	1 345 362,11			
100	495 862,71	1 345 375,34			
101	495 868,40	1 345 386,01			
102	495 870,84	1 345 390,94			

Раздел 2

Сведения о местоположении границ объекта					
1	**2**	**3**	**4**	**5**	**6**
103	495 873,33	1 345 396,11			
104	495 874,28	1 345 398,04			
105	495 875,22	1 345 399,97			
106	495 878,95	1 345 407,61			
107	495 882,02	1 345 414,13			
108	495 883,52	1 345 417,75			
109	495 884,43	1 345 421,57			
110	495 884,74	1 345 425,48			
111	495 884,43	1 345 429,39			
112	495 883,52	1 345 433,21			
113	495 882,02	1 345 436,83			
114	495 880,10	1 345 439,96			
115	495 891,91	1 345 464,43			
116	495 908,76	1 345 499,33			
117	495 927,67	1 345 537,14			
118	495 953,98	1 345 593,36			
119	495 972,92	1 345 634,26			
120	495 984,50	1 345 657,21			
121	495 993,57	1 345 675,37			
122	496 002,86	1 345 693,80			
123	496 014,45	1 345 717,78			
124	496 020,58	1 345 729,35			
125	496 022,08	1 345 732,97			
126	496 022,99	1 345 736,79			
127	496 023,30	1 345 740,70			
128	496 022,99	1 345 744,61			
129	496 022,08	1 345 748,43			
130	496 020,58	1 345 752,05	Аналитический метод	0,10	—
131	496 018,53	1 345 755,39			
132	496 015,98	1 345 758,38			
133	496 012,99	1 345 760,93			
134	496 007,29	1 345 764,57			
135	496 003,95	1 345 766,62			
136	495 992,96	1 345 771,34			
137	495 989,34	1 345 772,84			
138	495 985,52	1 345 773,75			
139	495 981,61	1 345 774,06			
140	495 977,70	1 345 773,75			
141	495 973,88	1 345 772,84			
142	495 970,26	1 345 771,34			
143	495 966,92	1 345 769,29			
144	495 963,93	1 345 766,74			
145	495 961,38	1 345 763,75			
146	495 959,33	1 345 760,41			
147	495 957,83	1 345 756,79			
148	495 956,92	1 345 752,97			
149	495 956,61	1 345 749,06			
150	495 956,92	1 345 745,15			
151	495 957,83	1 345 741,33			
152	495 959,33	1 345 737,71			
153	495 961,38	1 345 734,37			
154	495 963,93	1 345 731,38			
155	495 965,04	1 345 730,44			
156	495 958,30	1 345 716,50			
157	495 949,01	1 345 698,07			

Раздел 2

Сведения о местоположении границ объекта					
1	**2**	**3**	**4**	**5**	**6**
158	495 939,94	1 345 679,91			
159	495 928,36	1 345 656,96			
160	495 909,42	1 345 616,06			
161	495 883,11	1 345 559,84			
162	495 864,20	1 345 522,03			
163	495 847,35	1 345 487,13			
164	495 826,08	1 345 443,05			
165	495 818,61	1 345 426,35			
166	495 817,11	1 345 422,73			
167	495 816,20	1 345 418,91			
168	495 815,89	1 345 415,00			
169	495 816,20	1 345 411,09			
170	495 817,11	1 345 407,27			
171	495 818,61	1 345 403,65			
172	495 819,97	1 345 401,44			
173	495 818,15	1 345 398,04			
174	495 812,63	1 345 384,81			
175	495 803,32	1 345 366,62			
176	495 791,53	1 345 342,05			
177	495 790,15	1 345 338,93			
178	495 784,96	1 345 337,07			
179	495 781,34	1 345 335,57			
180	495 778,00	1 345 333,52			
181	495 775,01	1 345 330,97			
182	495 772,46	1 345 327,98			
183	495 770,41	1 345 324,64			
184	495 767,39	1 345 318,41			
185	495 765,89	1 345 314,79	Аналитический метод	0,10	—
186	495 764,98	1 345 310,97			
187	495 763,02	1 345 302,37			
188	495 761,93	1 345 292,46			
189	495 759,65	1 345 278,88			
190	495 758,10	1 345 269,32			
191	495 748,87	1 345 249,68			
192	495 742,86	1 345 237,96			
193	495 738,88	1 345 228,58			
194	495 727,85	1 345 206,19			
195	495 711,65	1 345 173,16			
196	495 701,43	1 345 150,47			
197	495 691,75	1 345 128,68			
198	495 678,74	1 345 101,15			
199	495 653,18	1 345 047,03			
200	495 632,57	1 345 005,51			
201	495 606,89	1 344 952,15			
202	495 605,39	1 344 948,53			
203	495 595,38	1 344 923,29			
204	495 581,49	1 344 882,86			
205	495 574,22	1 344 860,85			
206	495 561,26	1 344 826,08			
207	495 549,58	1 344 815,60			
208	495 539,58	1 344 806,71			
209	495 537,03	1 344 803,72			
210	495 534,98	1 344 800,38			
211	495 525,30	1 344 781,34			
212	495 510,17	1 344 749,04			

Раздел 2

Сведения о местоположении границ объекта					
1	**2**	**3**	**4**	**5**	**6**
213	495 483,97	1 344 693,68			
214	495 459,28	1 344 642,30			
215	495 427,87	1 344 577,36			
216	495 407,38	1 344 533,29			
217	495 372,04	1 344 461,25			
218	495 351,58	1 344 418,95			
219	495 330,51	1 344 374,68			
220	495 304,51	1 344 319,54			
221	495 268,75	1 344 246,60			
222	495 262,46	1 344 234,99			
223	495 208,23	1 344 193,13			
224	495 205,24	1 344 190,58			
225	495 202,69	1 344 187,59			
226	495 200,64	1 344 184,25			
227	495 191,35	1 344 166,83			
228	495 177,10	1 344 136,68			
229	495 153,36	1 344 088,61			
230	495 127,50	1 344 035,44			
231	495 126,00	1 344 031,82			
232	495 121,96	1 344 021,30			
233	495 109,32	1 343 994,00			
234	495 106,35	1 343 988,54			
235	495 092,85	1 343 958,85			
236	495 057,19	1 343 882,06			
237	495 041,92	1 343 850,19			
238	495 034,95	1 343 835,15			
239	495 019,24	1 343 801,59			
240	494 986,87	1 343 732,60	Аналитический метод	0,10	—
241	494 955,08	1 343 662,80			
242	494 910,66	1 343 577,28			
243	494 893,98	1 343 543,00			
244	494 887,02	1 343 526,43			
245	494 885,52	1 343 522,81			
246	494 867,50	1 343 473,35			
247	494 859,73	1 343 451,29			
248	494 844,11	1 343 405,82			
249	494 836,03	1 343 385,11			
250	494 811,35	1 343 328,91			
251	494 772,14	1 343 241,64			
252	494 747,55	1 343 187,16			
253	494 714,65	1 343 115,52			
254	494 705,07	1 343 094,37			
255	494 665,06	1 343 002,81			
256	494 645,92	1 342 960,62			
257	494 617,67	1 342 898,16			
258	494 591,24	1 342 842,08			
259	494 559,08	1 342 776,61			
260	494 524,87	1 342 705,98			
261	494 502,99	1 342 661,02			
262	494 489,19	1 342 633,19			
263	494 468,65	1 342 589,49			
264	494 457,68	1 342 567,59			
265	494 439,44	1 342 536,79			
266	494 422,36	1 342 510,67			
267	494 406,11	1 342 487,09			

Раздел 2

Сведения о местоположении границ объекта					
1	**2**	**3**	**4**	**5**	**6**
268	494 391,90	1 342 464,78			
269	494 374,91	1 342 438,05			
270	494 374,89	1 342 438,03			
271	494 367,15	1 342 437,53			
272	494 361,35	1 342 437,09			
273	494 357,44	1 342 436,78			
274	494 351,32	1 342 436,26			
275	494 338,00	1 342 435,40			
276	494 332,67	1 342 435,09			
277	494 328,76	1 342 434,78			
278	494 324,94	1 342 433,87			
279	494 321,32	1 342 432,37			
280	494 317,35	1 342 430,56			
281	494 314,01	1 342 428,51			
282	494 293,08	1 342 415,03			
283	494 251,01	1 342 387,77			
284	494 211,37	1 342 362,95			
285	494 186,86	1 342 346,69			
286	494 172,30	1 342 337,43			
287	494 132,42	1 342 311,44			
288	494 095,65	1 342 287,31			
289	494 069,10	1 342 270,98			
290	494 010,83	1 342 241,19			
291	493 972,26	1 342 222,97			
292	493 959,95	1 342 217,27			
293	493 956,61	1 342 215,22			
294	493 953,62	1 342 212,67			
295	493 951,07	1 342 209,68	Аналитический метод	0,10	—
296	493 949,02	1 342 206,34			
297	493 947,52	1 342 202,72			
298	493 946,61	1 342 198,90			
299	493 946,15	1 342 195,78			
300	493 945,84	1 342 191,87			
301	493 946,52	1 342 177,31			
302	493 947,41	1 342 164,28			
303	493 948,54	1 342 134,05			
304	493 939,67	1 342 128,38			
305	493 935,46	1 342 125,84			
306	493 932,12	1 342 123,79			
307	493 929,13	1 342 121,24			
308	493 926,58	1 342 118,25			
309	493 924,53	1 342 114,91			
310	493 923,03	1 342 111,29			
311	493 922,12	1 342 107,47			
312	493 921,81	1 342 103,56			
313	493 922,19	1 342 088,85			
314	493 924,01	1 342 064,23			
315	493 924,88	1 342 029,77			
316	493 920,64	1 342 014,28			
317	493 908,03	1 342 012,28			
318	493 894,64	1 342 009,77			
319	493 890,82	1 342 008,86			
320	493 887,20	1 342 007,36			
321	493 883,86	1 342 005,31			
322	493 880,68	1 342 002,99			

Раздел 2

Сведения о местоположении границ объекта					
1	**2**	**3**	**4**	**5**	**6**
323	493 877,69	1 342 000,44			
324	493 863,38	1 341 986,80			
325	493 842,59	1 341 996,11			
326	493 838,97	1 341 997,61			
327	493 779,78	1 342 019,45			
328	493 775,96	1 342 020,36			
329	493 772,05	1 342 020,67			
330	493 768,14	1 342 020,36			
331	493 764,32	1 342 019,45			
332	493 760,70	1 342 017,95			
333	493 741,23	1 342 006,61			
334	493 737,89	1 342 004,56			
335	493 730,86	1 341 998,70			
336	493 727,87	1 341 996,15			
337	493 725,32	1 341 993,16			
338	493 723,27	1 341 989,82			
339	493 721,77	1 341 986,20			
340	493 720,86	1 341 982,38			
341	493 720,55	1 341 978,47			
342	493 720,86	1 341 974,56			
343	493 722,12	1 341 962,36			
344	493 723,51	1 341 950,94			
345	493 715,24	1 341 947,12			
346	493 707,40	1 341 943,99			
347	493 678,69	1 341 933,91			
348	493 673,80	1 341 932,05			
349	493 650,44	1 341 950,68			
350	493 647,10	1 341 952,73	Аналитический метод	0,10	—
351	493 639,50	1 341 956,80			
352	493 635,88	1 341 958,30			
353	493 632,06	1 341 959,21			
354	493 623,59	1 341 960,41			
355	493 619,68	1 341 960,72			
356	493 615,77	1 341 960,41			
357	493 611,95	1 341 959,50			
358	493 608,33	1 341 958,00			
359	493 575,06	1 341 943,45			
360	493 551,41	1 341 932,86			
361	493 548,07	1 341 930,81			
362	493 545,08	1 341 928,26			
363	493 542,53	1 341 925,27			
364	493 540,48	1 341 921,93			
365	493 538,98	1 341 918,31			
366	493 538,07	1 341 914,49			
367	493 537,76	1 341 910,58			
368	493 538,07	1 341 906,67			
369	493 540,49	1 341 893,17			
370	493 542,47	1 341 884,89			
371	493 542,56	1 341 884,51			
372	493 535,11	1 341 881,24			
373	493 509,65	1 341 872,65			
374	493 499,22	1 341 869,80			
375	493 495,60	1 341 868,30			
376	493 491,73	1 341 866,58			
377	493 478,59	1 341 860,46			

Раздел 2

Сведения о местоположении границ объекта					
1	**2**	**3**	**4**	**5**	**6**
378	493 475,25	1 341 858,41			
379	493 467,98	1 341 853,19			
380	493 464,99	1 341 850,64			
381	493 462,44	1 341 847,65			
382	493 460,39	1 341 844,31			
383	493 452,55	1 341 827,97			
384	493 441,50	1 341 835,40			
385	493 419,60	1 341 849,71			
386	493 410,49	1 341 855,83			
387	493 399,98	1 341 862,87			
388	493 396,64	1 341 864,92			
389	493 388,77	1 341 869,12			
390	493 385,15	1 341 870,62			
391	493 381,33	1 341 871,53			
392	493 377,42	1 341 871,84			
393	493 366,89	1 341 872,10			
394	493 362,98	1 341 871,79			
395	493 359,16	1 341 870,88			
396	493 355,54	1 341 869,38			
397	493 337,94	1 341 859,96			
398	493 334,60	1 341 857,91			
399	493 292,72	1 341 832,18			
400	493 270,70	1 341 815,73			
401	493 235,79	1 341 789,40			
402	493 221,54	1 341 779,73			
403	493 210,14	1 341 776,58			
404	493 187,18	1 341 771,92			
405	493 183,36	1 341 771,01	Аналитический метод	0,10	—
406	493 179,74	1 341 769,51			
407	493 176,40	1 341 767,46			
408	493 172,67	1 341 765,03			
409	493 169,68	1 341 762,48			
410	493 167,13	1 341 759,49			
411	493 163,03	1 341 754,59			
412	493 150,79	1 341 759,64			
413	493 146,97	1 341 760,55			
414	493 146,93	1 341 760,56			
415	493 132,55	1 341 767,42			
416	493 111,23	1 341 777,05			
417	493 080,85	1 341 789,83			
418	493 077,23	1 341 791,33			
419	493 073,37	1 341 792,44			
420	493 069,55	1 341 793,35			
421	493 065,64	1 341 793,66			
422	493 062,06	1 341 793,75			
423	493 058,15	1 341 793,44			
424	493 047,67	1 341 792,16			
425	493 043,85	1 341 791,25			
426	493 040,23	1 341 789,75			
427	493 036,89	1 341 787,70			
428	493 033,90	1 341 785,15			
429	493 028,76	1 341 780,75			
430	492 999,37	1 341 751,04			
431	492 960,23	1 341 713,19			
432	492 886,20	1 341 637,45			

Раздел 2

Сведения о местоположении границ объекта					
1	**2**	**3**	**4**	**5**	**6**
433	492 883,65	1 341 634,46			
434	492 881,60	1 341 631,12			
435	492 880,10	1 341 627,50			
436	492 876,78	1 341 616,70			
437	492 875,87	1 341 612,88			
438	492 875,56	1 341 608,97			
439	492 875,11	1 341 596,03			
440	492 874,93	1 341 595,07			
441	492 873,36	1 341 593,46			
442	492 830,02	1 341 557,28			
443	492 739,69	1 341 482,98			
444	492 720,27	1 341 466,73			
445	492 684,90	1 341 437,32			
446	492 668,04	1 341 423,21			
447	492 665,05	1 341 420,66			
448	492 662,50	1 341 417,67			
449	492 660,45	1 341 414,33			
450	492 656,02	1 341 405,07			
451	492 654,52	1 341 401,45			
452	492 653,61	1 341 397,63			
453	492 653,30	1 341 393,72			
454	492 653,51	1 341 384,98			
455	492 653,82	1 341 381,07			
456	492 654,97	1 341 372,94			
457	492 655,88	1 341 369,12			
458	492 668,91	1 341 332,54			
459	492 670,35	1 341 329,09			
460	492 646,27	1 341 310,23	Аналитический метод	0,10	—
461	492 632,96	1 341 299,75			
462	492 629,97	1 341 297,20			
463	492 627,42	1 341 294,21			
464	492 625,37	1 341 290,87			
465	492 620,93	1 341 282,71			
466	492 616,65	1 341 274,07			
467	492 614,46	1 341 269,57			
468	492 613,55	1 341 267,79			
469	492 611,72	1 341 264,21			
470	492 606,90	1 341 255,57			
471	492 586,50	1 341 216,41			
472	492 562,55	1 341 168,08			
473	492 547,65	1 341 137,45			
474	492 509,58	1 341 061,54			
475	492 481,98	1 341 008,08			
476	492 464,50	1 340 973,88			
477	492 449,32	1 340 947,02			
478	492 440,78	1 340 928,36			
479	492 272,73	1 340 614,05			
480	492 247,75	1 340 572,46			
481	492 230,98	1 340 541,18			
482	492 228,87	1 340 536,14			
483	492 226,31	1 340 531,07			
484	492 215,53	1 340 514,08			
485	492 213,48	1 340 510,74			
486	492 192,36	1 340 470,61			
487	492 180,14	1 340 447,73			

Раздел 2

Сведения о местоположении границ объекта					
1	**2**	**3**	**4**	**5**	**6**
488	492 166,76	1 340 422,85			
489	492 143,97	1 340 379,58			
490	492 122,53	1 340 339,35			
491	492 106,57	1 340 308,79			
492	492 094,45	1 340 284,95			
493	492 080,70	1 340 258,53			
494	492 064,56	1 340 227,85			
495	492 059,91	1 340 219,75			
496	492 039,89	1 340 182,05			
497	492 014,51	1 340 133,41			
498	491 994,71	1 340 096,58			
499	491 983,90	1 340 072,89			
500	491 967,63	1 340 043,13			
501	491 951,54	1 340 008,05			
502	491 950,04	1 340 004,43			
503	491 948,52	1 339 999,49			
504	491 947,53	1 339 996,66			
505	491 946,92	1 339 994,91			
506	491 946,30	1 339 992,87			
507	491 942,86	1 339 981,47			
508	491 941,95	1 339 977,65			
509	491 941,64	1 339 973,74			
510	491 941,95	1 339 969,83			
511	491 942,86	1 339 966,01			
512	491 944,36	1 339 962,39			
513	491 946,41	1 339 959,05			
514	491 948,96	1 339 956,06			
515	491 951,95	1 339 953,51	Аналитический метод	0,10	—
516	491 952,66	1 339 953,08			
517	491 928,07	1 339 897,98			
518	491 765,39	1 339 579,59			
519	491 666,61	1 339 386,27			
520	491 592,40	1 339 385,13			
521	491 561,76	1 339 384,85			
522	491 557,85	1 339 384,54			
523	491 554,03	1 339 383,63			
524	491 550,41	1 339 382,13			
525	491 547,07	1 339 380,08			
526	491 544,08	1 339 377,53			
527	491 541,53	1 339 374,54			
528	491 539,48	1 339 371,20			
529	491 534,63	1 339 363,11			
530	491 531,96	1 339 363,29			
531	491 505,54	1 339 318,30			
532	491 499,33	1 339 321,68			
533	491 459,20	1 339 254,47			
534	491 508,53	1 339 225,57			
535	491 516,13	1 339 238,21			
536	491 518,00	1 339 238,94			
537	491 521,34	1 339 240,99			
538	491 524,33	1 339 243,54			
539	491 525,75	1 339 245,20			
540	491 525,93	1 339 245,28			
541	491 548,92	1 339 231,34			
542	491 552,54	1 339 229,84			

Раздел 2

Сведения о местоположении границ объекта					
1	**2**	**3**	**4**	**5**	**6**
543	491 556,36	1 339 228,93			
544	491 560,27	1 339 228,62			
545	491 564,18	1 339 228,93			
546	491 568,00	1 339 229,84			
547	491 571,62	1 339 231,34			
548	491 574,96	1 339 233,39			
549	491 577,95	1 339 235,94			
550	491 580,50	1 339 238,93			
551	491 584,06	1 339 244,70			
552	491 602,22	1 339 235,77			
553	491 605,84	1 339 234,27			
554	491 609,66	1 339 233,36			
555	491 613,57	1 339 233,05			
556	491 617,48	1 339 233,36			
557	491 621,30	1 339 234,27			
558	491 624,92	1 339 235,77			
559	491 628,26	1 339 237,82			
560	491 631,25	1 339 240,37			
561	491 633,80	1 339 243,36			
562	491 635,85	1 339 246,70			
563	491 637,35	1 339 250,32			
564	491 638,26	1 339 254,14			
565	491 638,57	1 339 258,05			
566	491 638,26	1 339 261,96			
567	491 637,35	1 339 265,78			
568	491 635,85	1 339 269,40			
569	491 633,80	1 339 272,74			
570	491 631,25	1 339 275,73	Аналитический метод	0,10	—
571	491 628,26	1 339 278,28			
572	491 624,92	1 339 280,33			
573	491 606,68	1 339 289,29			
574	491 587,10	1 339 300,97			
575	491 583,48	1 339 302,47			
576	491 579,66	1 339 303,38			
577	491 575,75	1 339 303,69			
578	491 571,84	1 339 303,38			
579	491 568,02	1 339 302,47			
580	491 564,40	1 339 300,97			
581	491 561,06	1 339 298,92			
582	491 558,07	1 339 296,37			
583	491 555,52	1 339 293,38			
584	491 552,05	1 339 287,76			
585	491 548,77	1 339 289,74			
586	491 551,08	1 339 293,45			
587	491 553,13	1 339 296,79			
588	491 575,95	1 339 334,98			
589	491 592,40	1 339 335,13			
590	491 670,69	1 339 336,33			
591	491 680,75	1 339 336,40			
592	491 684,66	1 339 336,71			
593	491 688,48	1 339 337,62			
594	491 692,10	1 339 339,12			
595	491 695,44	1 339 341,17			
596	491 697,23	1 339 342,27			
597	491 700,22	1 339 344,82			

Раздел 2

Сведения о местоположении границ объекта					
1	**2**	**3**	**4**	**5**	**6**
598	491 702,77	1 339 347,81			
599	491 704,82	1 339 351,15			
600	491 809,95	1 339 556,89			
601	491 972,63	1 339 875,28			
602	492 015,24	1 339 970,77			
603	492 051,38	1 340 052,66			
604	492 064,44	1 340 082,03			
605	492 147,67	1 340 235,67			
606	492 217,61	1 340 364,79			
607	492 257,56	1 340 438,28			
608	492 317,64	1 340 547,90			
609	492 504,17	1 340 893,17			
610	492 523,30	1 340 929,00			
611	492 538,65	1 340 960,19			
612	492 587,60	1 341 051,22			
613	492 609,84	1 341 091,45			
614	492 639,98	1 341 146,78			
615	492 654,62	1 341 174,42			
616	492 676,11	1 341 214,52			
617	492 687,66	1 341 234,88			
618	492 717,34	1 341 269,13			
619	492 719,89	1 341 272,12			
620	492 721,94	1 341 275,46			
621	492 723,44	1 341 279,08			
622	492 724,35	1 341 282,90			
623	492 724,66	1 341 286,81			
624	492 723,96	1 341 297,59			
625	492 723,85	1 341 299,81	Аналитический метод	0,10	—
626	492 736,96	1 341 314,63			
627	492 741,04	1 341 311,09			
628	492 741,15	1 341 310,97			
629	492 741,35	1 341 310,80			
630	492 741,58	1 341 310,68			
631	492 741,82	1 341 310,59			
632	492 742,07	1 341 310,56			
633	492 742,33	1 341 310,59			
634	492 742,58	1 341 310,66			
635	492 742,80	1 341 310,77			
636	492 743,00	1 341 310,93			
637	492 743,18	1 341 311,12			
638	492 746,10	1 341 314,49			
639	492 754,85	1 341 325,63			
640	492 757,07	1 341 328,01			
641	492 763,94	1 341 335,34			
642	492 783,74	1 341 358,24			
643	492 788,40	1 341 363,71			
644	492 792,25	1 341 368,30			
645	492 792,34	1 341 368,40			
646	492 792,40	1 341 368,59			
647	492 792,40	1 341 368,79			
648	492 792,30	1 341 368,97			
649	492 781,17	1 341 378,96			
650	492 777,04	1 341 382,51			
651	492 772,64	1 341 386,29			
652	492 771,59	1 341 387,10			

Раздел 2

Сведения о местоположении границ объекта					
1	**2**	**3**	**4**	**5**	**6**
653	492 764,21	1 341 394,79			
654	492 754,64	1 341 403,46			
655	492 752,84	1 341 405,09			
656	492 752,63	1 341 405,26			
657	492 752,39	1 341 405,37			
658	492 752,13	1 341 405,44			
659	492 751,85	1 341 405,45			
660	492 751,60	1 341 405,43			
661	492 751,33	1 341 405,35			
662	492 751,09	1 341 405,22			
663	492 750,88	1 341 405,03			
664	492 750,67	1 341 404,75			
665	492 733,88	1 341 390,30			
666	492 730,54	1 341 388,25			
667	492 729,33	1 341 387,22			
668	492 729,00	1 341 387,14			
669	492 727,98	1 341 388,03			
670	492 724,99	1 341 390,58			
671	492 721,65	1 341 392,63			
672	492 720,25	1 341 393,32			
673	492 716,63	1 341 394,82			
674	492 712,90	1 341 395,71			
675	492 714,28	1 341 396,86			
676	492 749,65	1 341 426,27			
677	492 769,07	1 341 442,52			
678	492 859,40	1 341 516,82			
679	492 905,42	1 341 555,24			
680	492 908,41	1 341 557,79	Аналитический метод	0,10	—
681	492 914,16	1 341 563,67			
682	492 916,71	1 341 566,66			
683	492 918,76	1 341 570,00			
684	492 921,11	1 341 575,54			
685	492 922,61	1 341 579,16			
686	492 923,52	1 341 582,98			
687	492 924,70	1 341 589,35			
688	492 925,01	1 341 593,26			
689	492 925,41	1 341 604,74			
690	492 925,99	1 341 606,63			
691	492 995,59	1 341 677,83			
692	493 034,73	1 341 715,68			
693	493 062,28	1 341 743,54			
694	493 088,53	1 341 732,49			
695	493 109,85	1 341 722,86			
696	493 127,95	1 341 714,23			
697	493 131,57	1 341 712,73			
698	493 135,39	1 341 711,82			
699	493 136,41	1 341 711,64			
700	493 153,01	1 341 704,79			
701	493 156,83	1 341 703,88			
702	493 160,74	1 341 703,57			
703	493 168,26	1 341 703,74			
704	493 172,17	1 341 704,05			
705	493 175,99	1 341 704,96			
706	493 180,76	1 341 706,75			
707	493 184,38	1 341 708,25			

Раздел 2

Сведения о местоположении границ объекта					
1	**2**	**3**	**4**	**5**	**6**
708	493 188,43	1 341 710,30			
709	493 191,77	1 341 712,35			
710	493 194,76	1 341 714,90			
711	493 197,26	1 341 717,82			
712	493 199,81	1 341 720,81			
713	493 202,53	1 341 724,06			
714	493 219,86	1 341 727,58			
715	493 223,68	1 341 728,49			
716	493 239,93	1 341 732,99			
717	493 243,55	1 341 734,49			
718	493 246,89	1 341 736,54			
719	493 265,17	1 341 748,94			
720	493 300,08	1 341 775,27			
721	493 322,10	1 341 791,72			
722	493 360,71	1 341 815,44			
723	493 371,92	1 341 821,44			
724	493 372,54	1 341 821,11			
725	493 381,11	1 341 815,37			
726	493 390,22	1 341 809,25			
727	493 412,12	1 341 794,94			
728	493 438,56	1 341 777,16			
729	493 441,90	1 341 775,11			
730	493 445,52	1 341 773,61			
731	493 449,34	1 341 772,70			
732	493 453,25	1 341 772,39			
733	493 457,16	1 341 772,70			
734	493 460,98	1 341 773,61			
735	493 464,60	1 341 775,11	Аналитический метод	0,10	—
736	493 467,94	1 341 777,16			
737	493 485,48	1 341 788,00			
738	493 488,47	1 341 790,55			
739	493 491,02	1 341 793,54			
740	493 493,07	1 341 796,88			
741	493 502,43	1 341 816,37			
742	493 502,68	1 341 816,55			
743	493 514,43	1 341 822,02			
744	493 515,32	1 341 822,42			
745	493 525,11	1 341 825,09			
746	493 551,44	1 341 833,98			
747	493 555,06	1 341 835,48			
748	493 567,14	1 341 840,78			
749	493 572,60	1 341 844,09			
750	493 575,94	1 341 846,14			
751	493 586,29	1 341 852,98			
752	493 589,28	1 341 855,53			
753	493 591,83	1 341 858,52			
754	493 593,88	1 341 861,86			
755	493 595,38	1 341 865,48			
756	493 596,29	1 341 869,30			
757	493 596,60	1 341 873,21			
758	493 596,29	1 341 877,12			
759	493 595,38	1 341 880,94			
760	493 591,11	1 341 895,92			
761	493 597,76	1 341 898,89			
762	493 621,96	1 341 909,48			

Раздел 2

Сведения о местоположении границ объекта					
1	**2**	**3**	**4**	**5**	**6**
763	493 622,04	1 341 909,44			
764	493 647,52	1 341 889,11			
765	493 650,86	1 341 887,06			
766	493 654,48	1 341 885,56			
767	493 660,40	1 341 883,15			
768	493 664,22	1 341 882,24			
769	493 671,27	1 341 881,17			
770	493 675,18	1 341 880,86			
771	493 679,09	1 341 881,17			
772	493 682,91	1 341 882,08			
773	493 694,15	1 341 886,35			
774	493 722,86	1 341 896,43			
775	493 733,50	1 341 900,69			
776	493 737,12	1 341 902,19			
777	493 750,98	1 341 908,59			
778	493 754,32	1 341 910,64			
779	493 757,31	1 341 913,19			
780	493 762,27	1 341 917,90			
781	493 764,82	1 341 920,89			
782	493 768,46	1 341 926,71			
783	493 770,51	1 341 930,05			
784	493 772,01	1 341 933,67			
785	493 772,92	1 341 937,49			
786	493 773,84	1 341 942,24			
787	493 774,15	1 341 946,15			
788	493 773,84	1 341 950,06			
789	493 772,90	1 341 958,68			
790	493 771,92	1 341 966,71	Аналитический метод	0,10	—
791	493 774,42	1 341 968,17			
792	493 821,97	1 341 950,62			
793	493 854,07	1 341 936,25			
794	493 857,69	1 341 934,75			
795	493 861,51	1 341 933,84			
796	493 865,42	1 341 933,53			
797	493 868,91	1 341 933,66			
798	493 872,82	1 341 933,97			
799	493 876,64	1 341 934,88			
800	493 880,26	1 341 936,38			
801	493 883,60	1 341 938,43			
802	493 887,25	1 341 940,79			
803	493 890,24	1 341 943,34			
804	493 909,51	1 341 961,71			
805	493 915,85	1 341 962,90			
806	493 941,88	1 341 967,03			
807	493 945,70	1 341 967,94			
808	493 949,32	1 341 969,44			
809	493 952,66	1 341 971,49			
810	493 955,09	1 341 973,53			
811	493 958,08	1 341 976,08			
812	493 960,63	1 341 979,07			
813	493 962,68	1 341 982,41			
814	493 964,18	1 341 986,03			
815	493 966,18	1 341 991,45			
816	493 973,74	1 342 019,06			
817	493 974,65	1 342 022,88			

Раздел 2


Сведения о местоположении границ объекта					
1	**2**	**3**	**4**	**5**	**6**
818	493 974,96	1 342 026,79	Аналитический метод	0,10	—
819	493 974,01	1 342 064,23			
820	493 972,19	1 342 088,85			
821	493 972,16	1 342 089,91			
822	493 988,73	1 342 100,50			
823	493 991,72	1 342 103,05			
824	493 994,27	1 342 106,04			
825	493 996,32	1 342 109,38			
826	493 997,82	1 342 113,00			
827	493 998,73	1 342 116,82			
828	493 999,04	1 342 120,73			
829	493 997,41	1 342 164,28			
830	493 996,52	1 342 177,31			
831	493 996,44	1 342 179,11			
832	494 033,53	1 342 196,63			
833	494 091,88	1 342 226,46			
834	494 095,22	1 342 228,51			
835	494 125,03	1 342 246,85			
836	494 161,80	1 342 270,98			
837	494 201,68	1 342 296,97			
838	494 216,24	1 342 306,23			
839	494 240,75	1 342 322,49			
840	494 280,39	1 342 347,31			
841	494 322,46	1 342 374,57			
842	494 339,42	1 342 385,49			
843	494 352,47	1 342 386,34			
844	494 356,38	1 342 386,65			
845	494 363,97	1 342 387,29			
846	494 367,15	1 342 387,53			
847	494 375,59	1 342 388,07			
848	494 379,50	1 342 388,33			
849	494 383,41	1 342 388,64			
850	494 387,23	1 342 389,55			
851	494 392,34	1 342 390,92			
852	494 395,96	1 342 392,42			
853	494 399,92	1 342 394,67			
854	494 403,26	1 342 396,72			
1	494 406,34	1 342 398,90			
3. Сведения о характерных точках части (частей) границы объекта					
1	**2**	**3**	**4**	**5**	**6**
—	—	—	—	—	—

Раздел 3

Сведения о местоположении измененных (уточненных) границ объекта							
1. Система координат МСК-55, зона 1							
2. Сведения о характерных точках границ объекта							
Обозначение характерных точек границы	**Существующие координаты, м**		**Измененные (уточненные) координаты, м**		**Метод определения координат характерной точки**	**Средняя квадратическая погрешность положения характерной точки (Mt), м**	**Описание обозначения точки на местности (при наличии)**
	X	**Y**	**X**	**Y**			
1	**2**	**3**	**4**	**5**	**6**	**7**	**8**
—	—	—	—	—	—	—	—
3. Сведения о характерных точках части (частей) границы объекта							
1	**2**	**3**	**4**	**5**	**6**	**7**	**8**
—	—	—	—	—	—	—	—

Схема расположения границ публичного сервитута

Основной лист

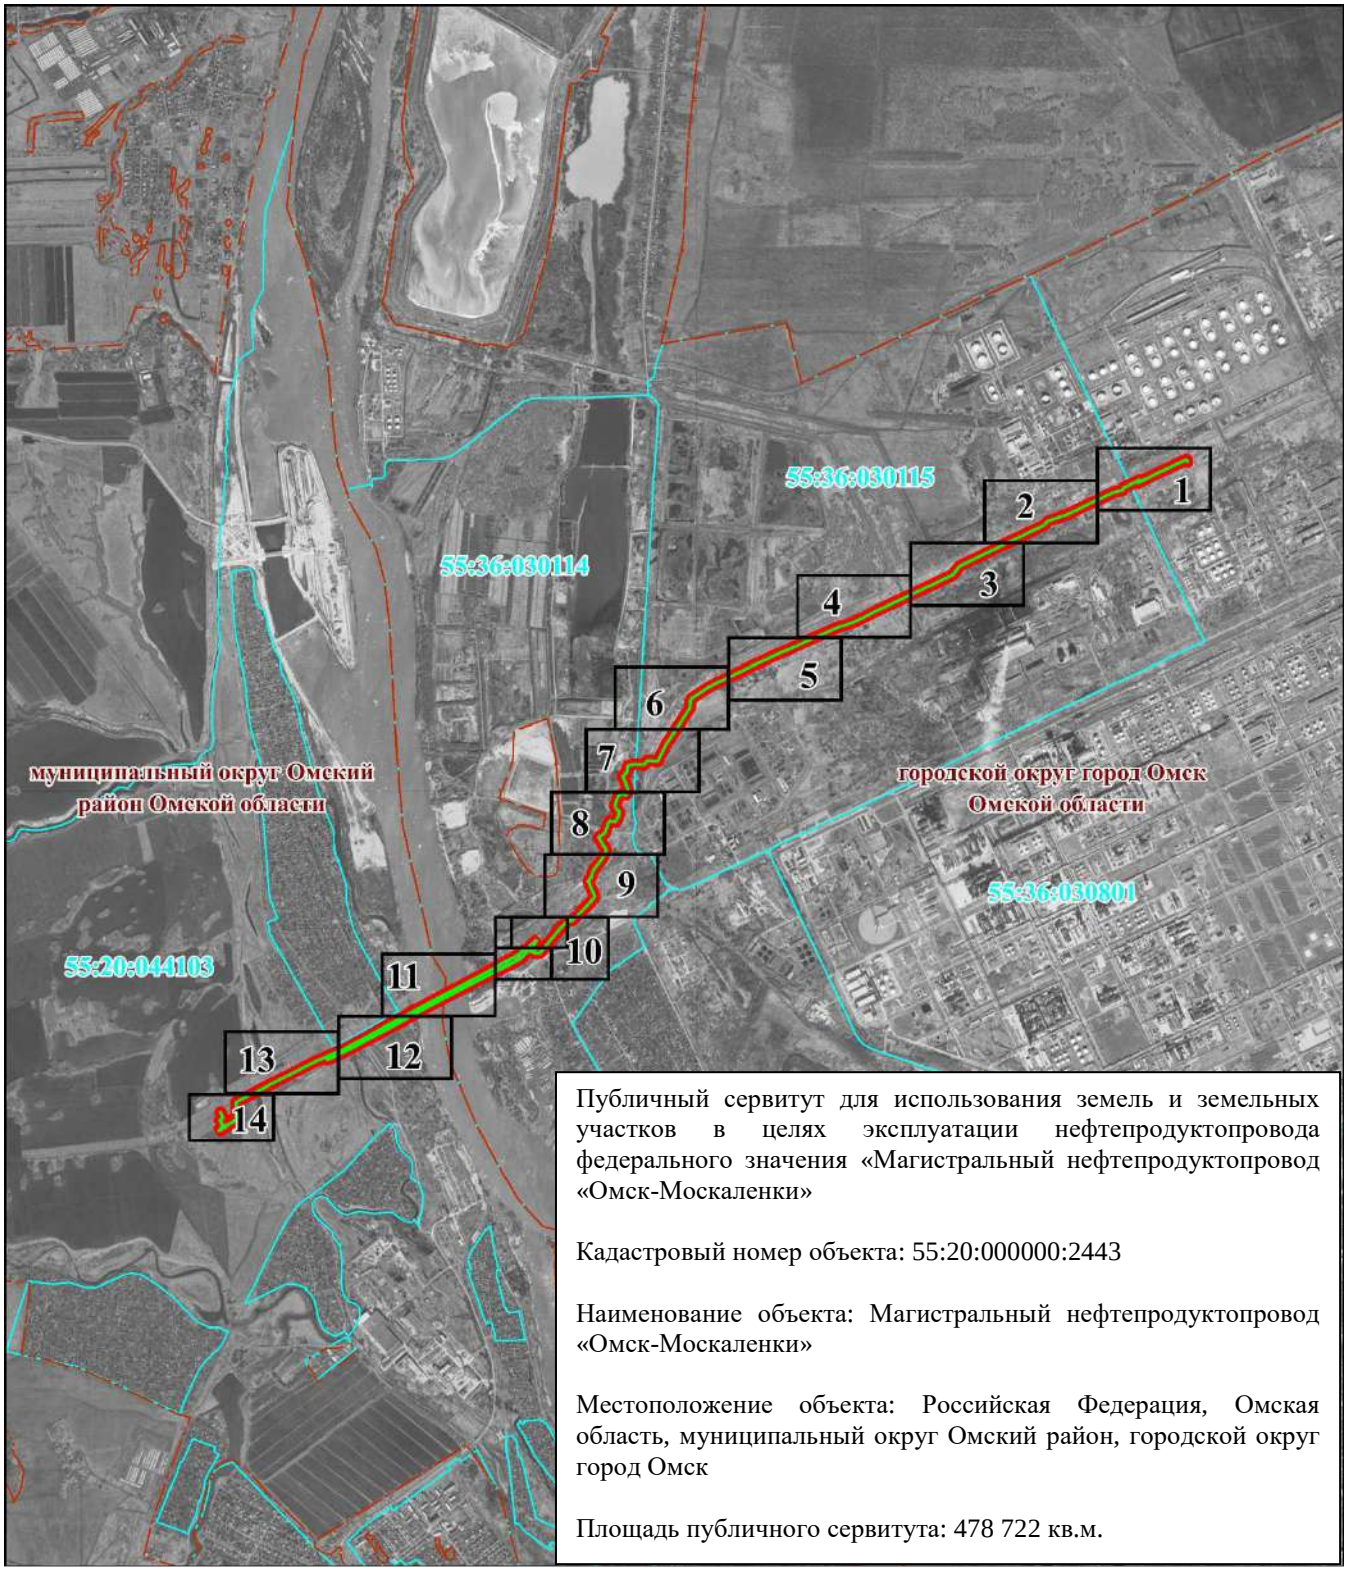

Публичный сервитут для использования земель и земельных участков в целях эксплуатации нефтепродуктопровода федерального значения «Магистральный нефтепродуктопровод «Омск-Москаленки»

Кадастровый номер объекта: 55:20:000000:2443

Наименование объекта: Магистральный нефтепродуктопровод «Омск-Москаленки»

Местоположение объекта: Российская Федерация, Омская область, муниципальный округ Омский район, городской округ город Омск

Площадь публичного сервитута: 478 722 кв.м.

Масштаб 1: 50000

Используемые условные знаки и обозначения:


– область выносного листа,

23 – номер выносного листа.

Остальные используемые условные знаки и обозначения приведены на отдельной странице в конце раздела.

Схема расположения границ публичного сервитута

Выносной лист № 1

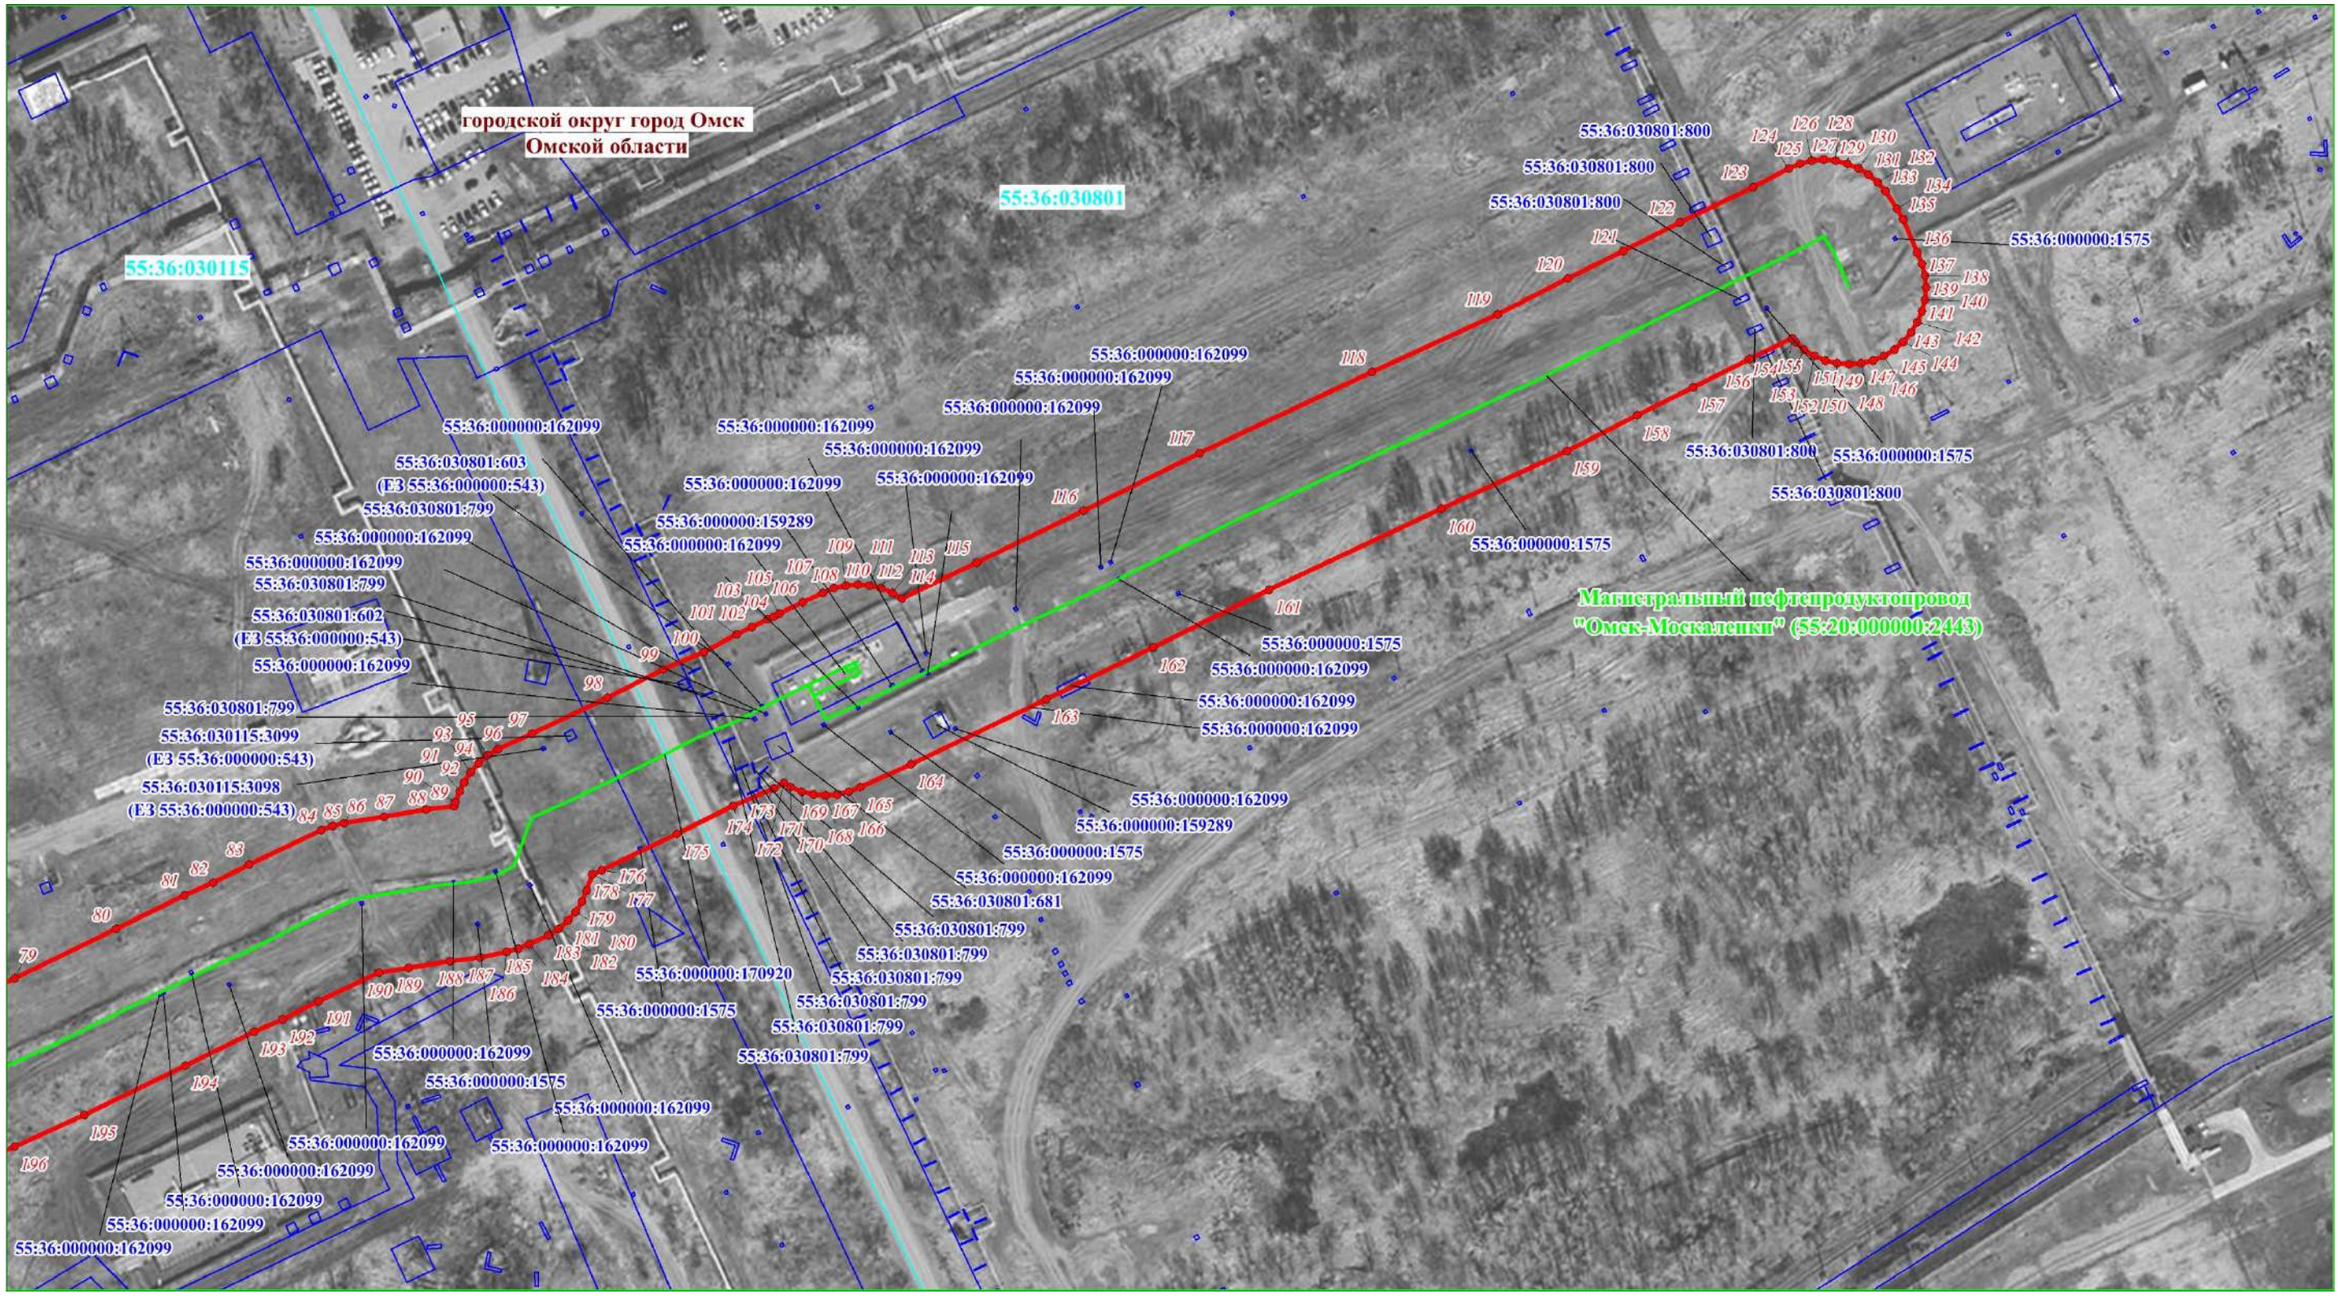

Масштаб 1: 2000

Условные обозначения приведены на отдельной странице в конце раздела.


Схема расположения границ публичного сервитута

Выносной лист № 2


городской округ город Омск
Омской области
55:36:030115
Магистральный нефтепродуктопровод
"Омск-Москаленки" (55:20:000000:2443)
55:36:030115:3451
55:36:000000:162099
55:36:000000:162099
55:36:000000:162099
55:36:000000:162099
55:36:030115:3265
55:36:030115:3093
55:36:030115:3120
55:36:030115:3266
55:36:000000:157228
55:36:000000:162015
55:36:000000:162099
55:36:030115:3451
55:36:000000:162099
55:36:030115:3158
(ЕЗ 55:36:000000:557)
55:36:000000:162099
55:36:000000:162099
55:36:000000:162099
55:36:000000:162099
55:36:000000:162099
55:36:000000:162099
55:36:000000:162099
55:36:000000:162099
55:36:030115:3457
55:36:000000:162099
55:36:000000:162099
55:36:000000:162099
55:36:000000:162099
55:36:000000:162099
55:36:000000:162099
55:36:000000:162099
55:36:000000:162099

Схема расположения границ публичного сервитута

Выносной лист № 3

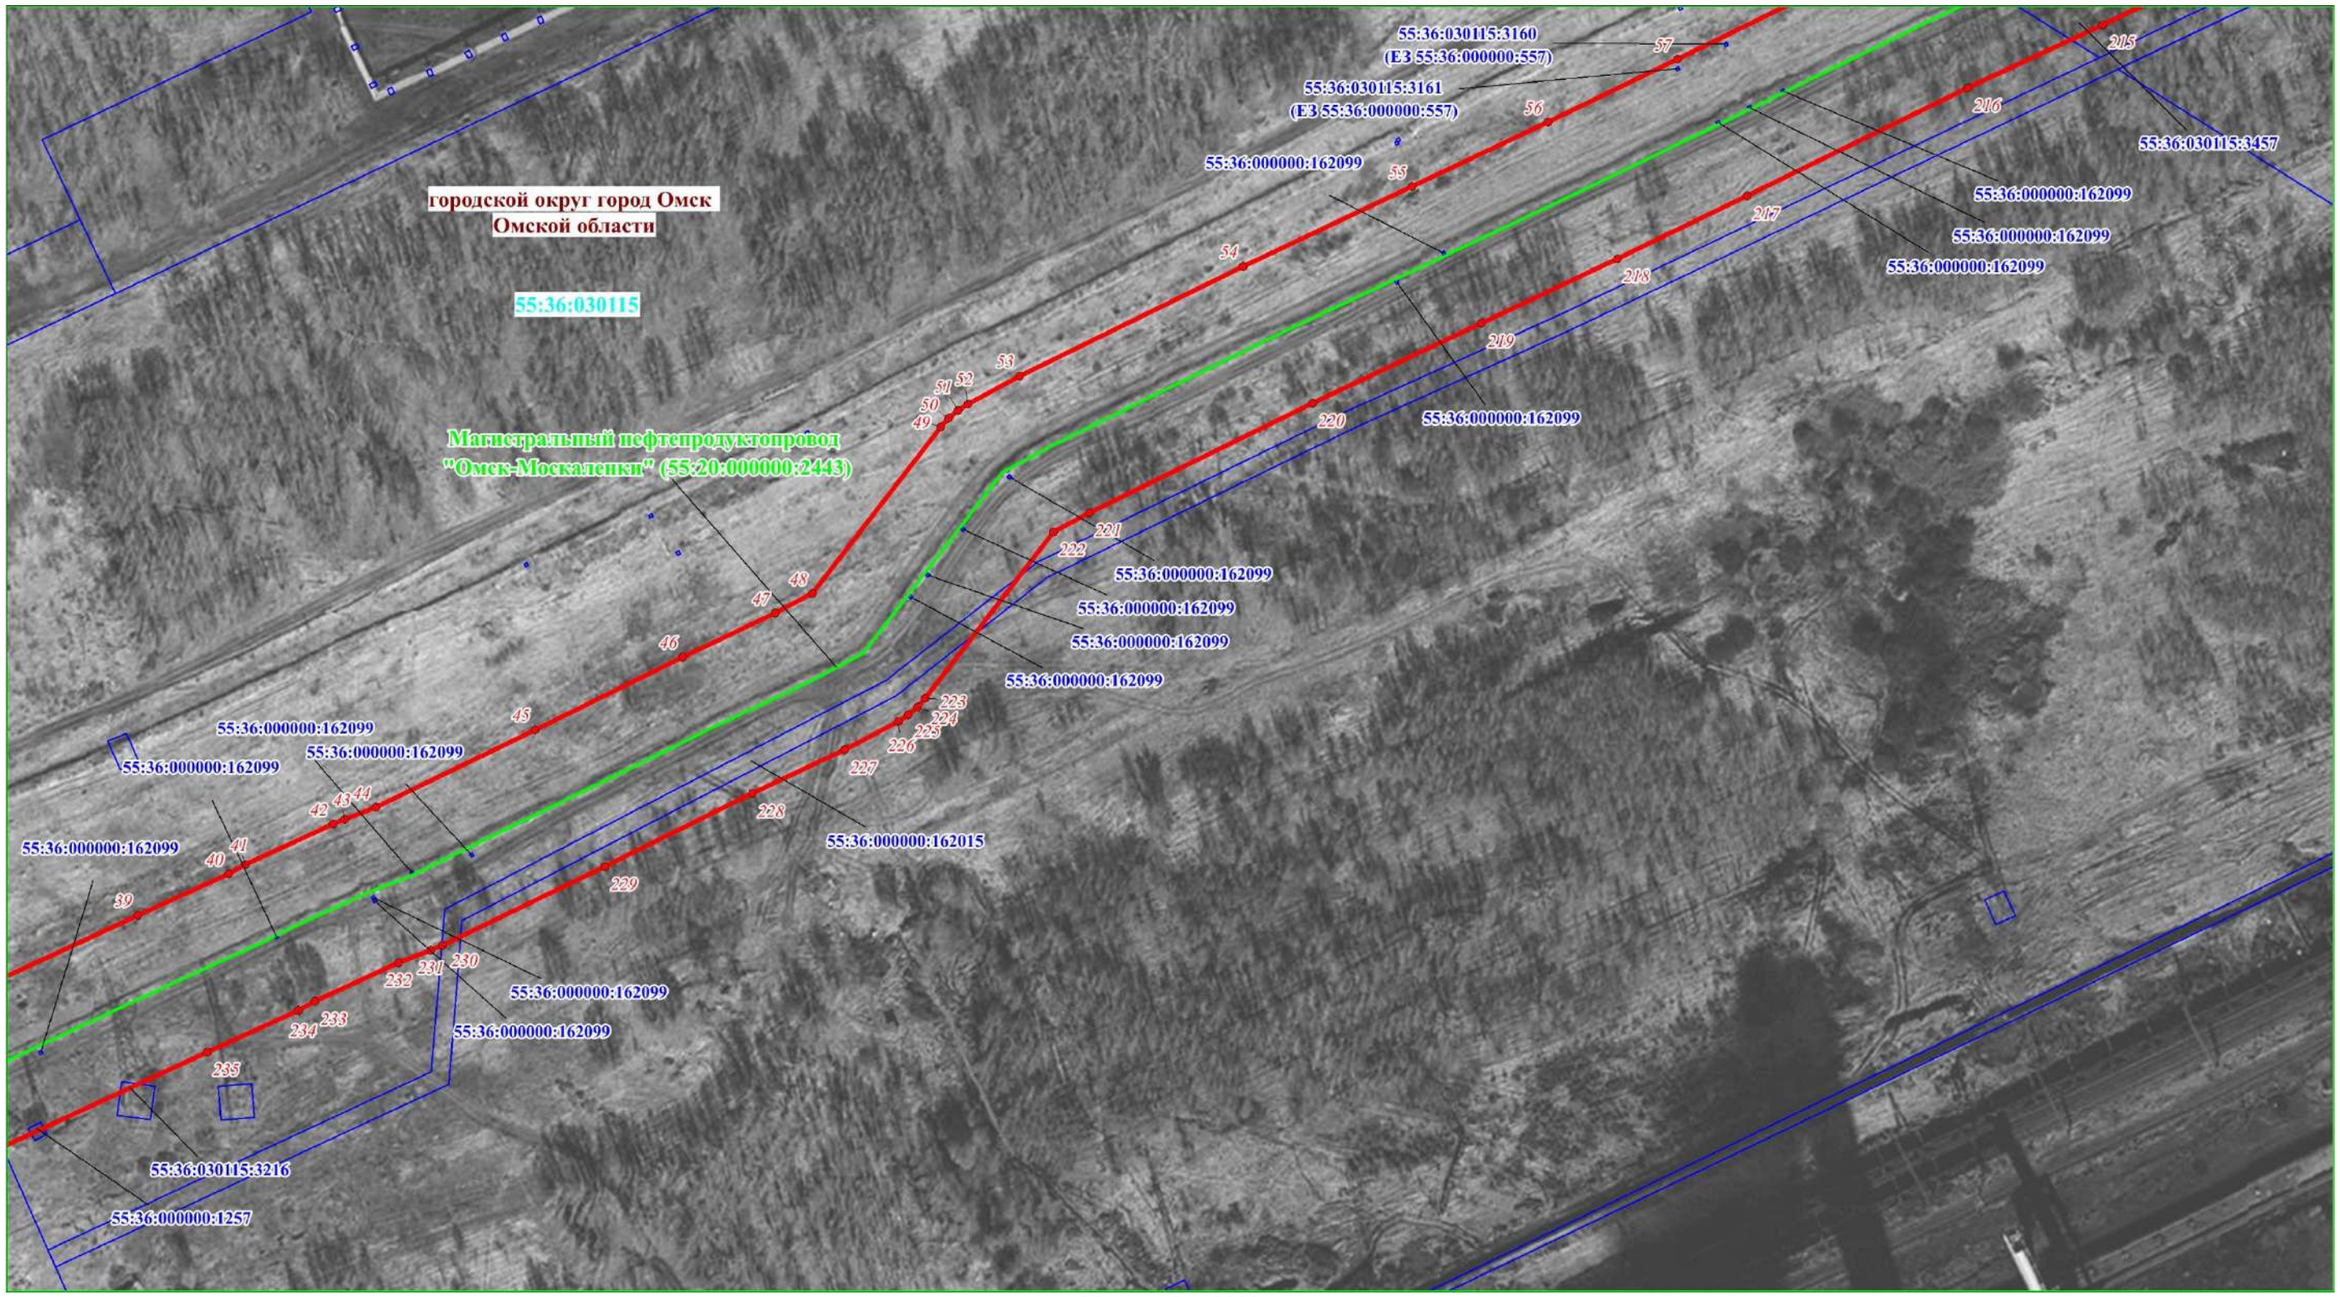


Масштаб 1: 2000

Условные обозначения приведены на отдельной странице в конце раздела.

Схема расположения границ публичного сервитута

Выносной лист № 4

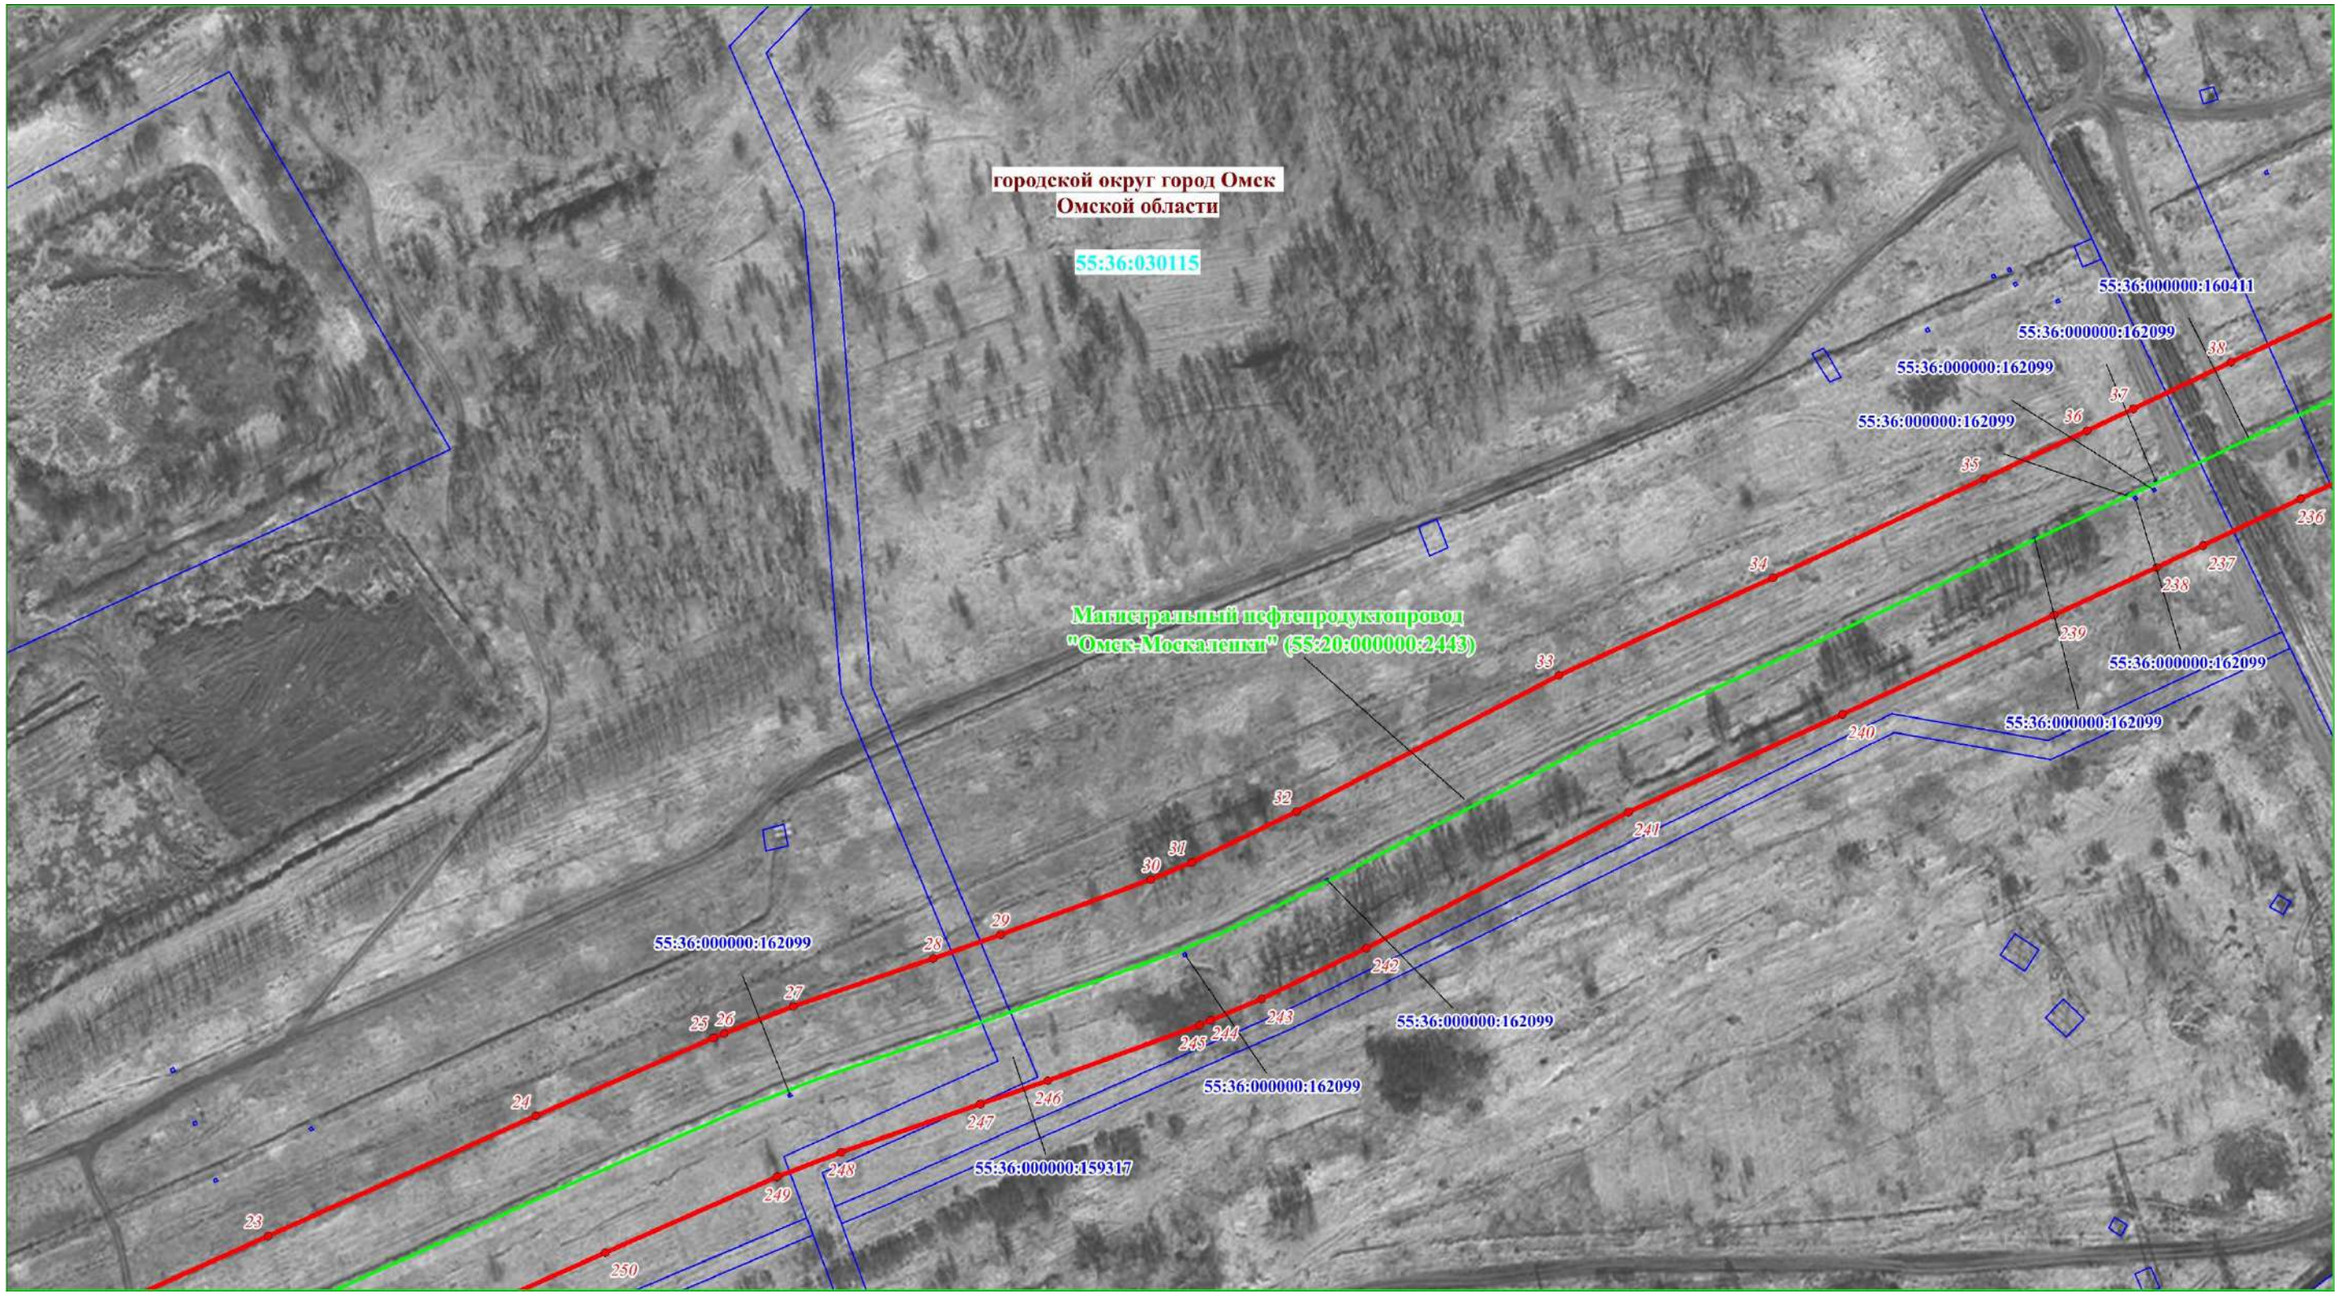


Масштаб 1: 2000

Условные обозначения приведены на отдельной странице в конце раздела.

Схема расположения границ публичного сервитута

Выносной лист № 5

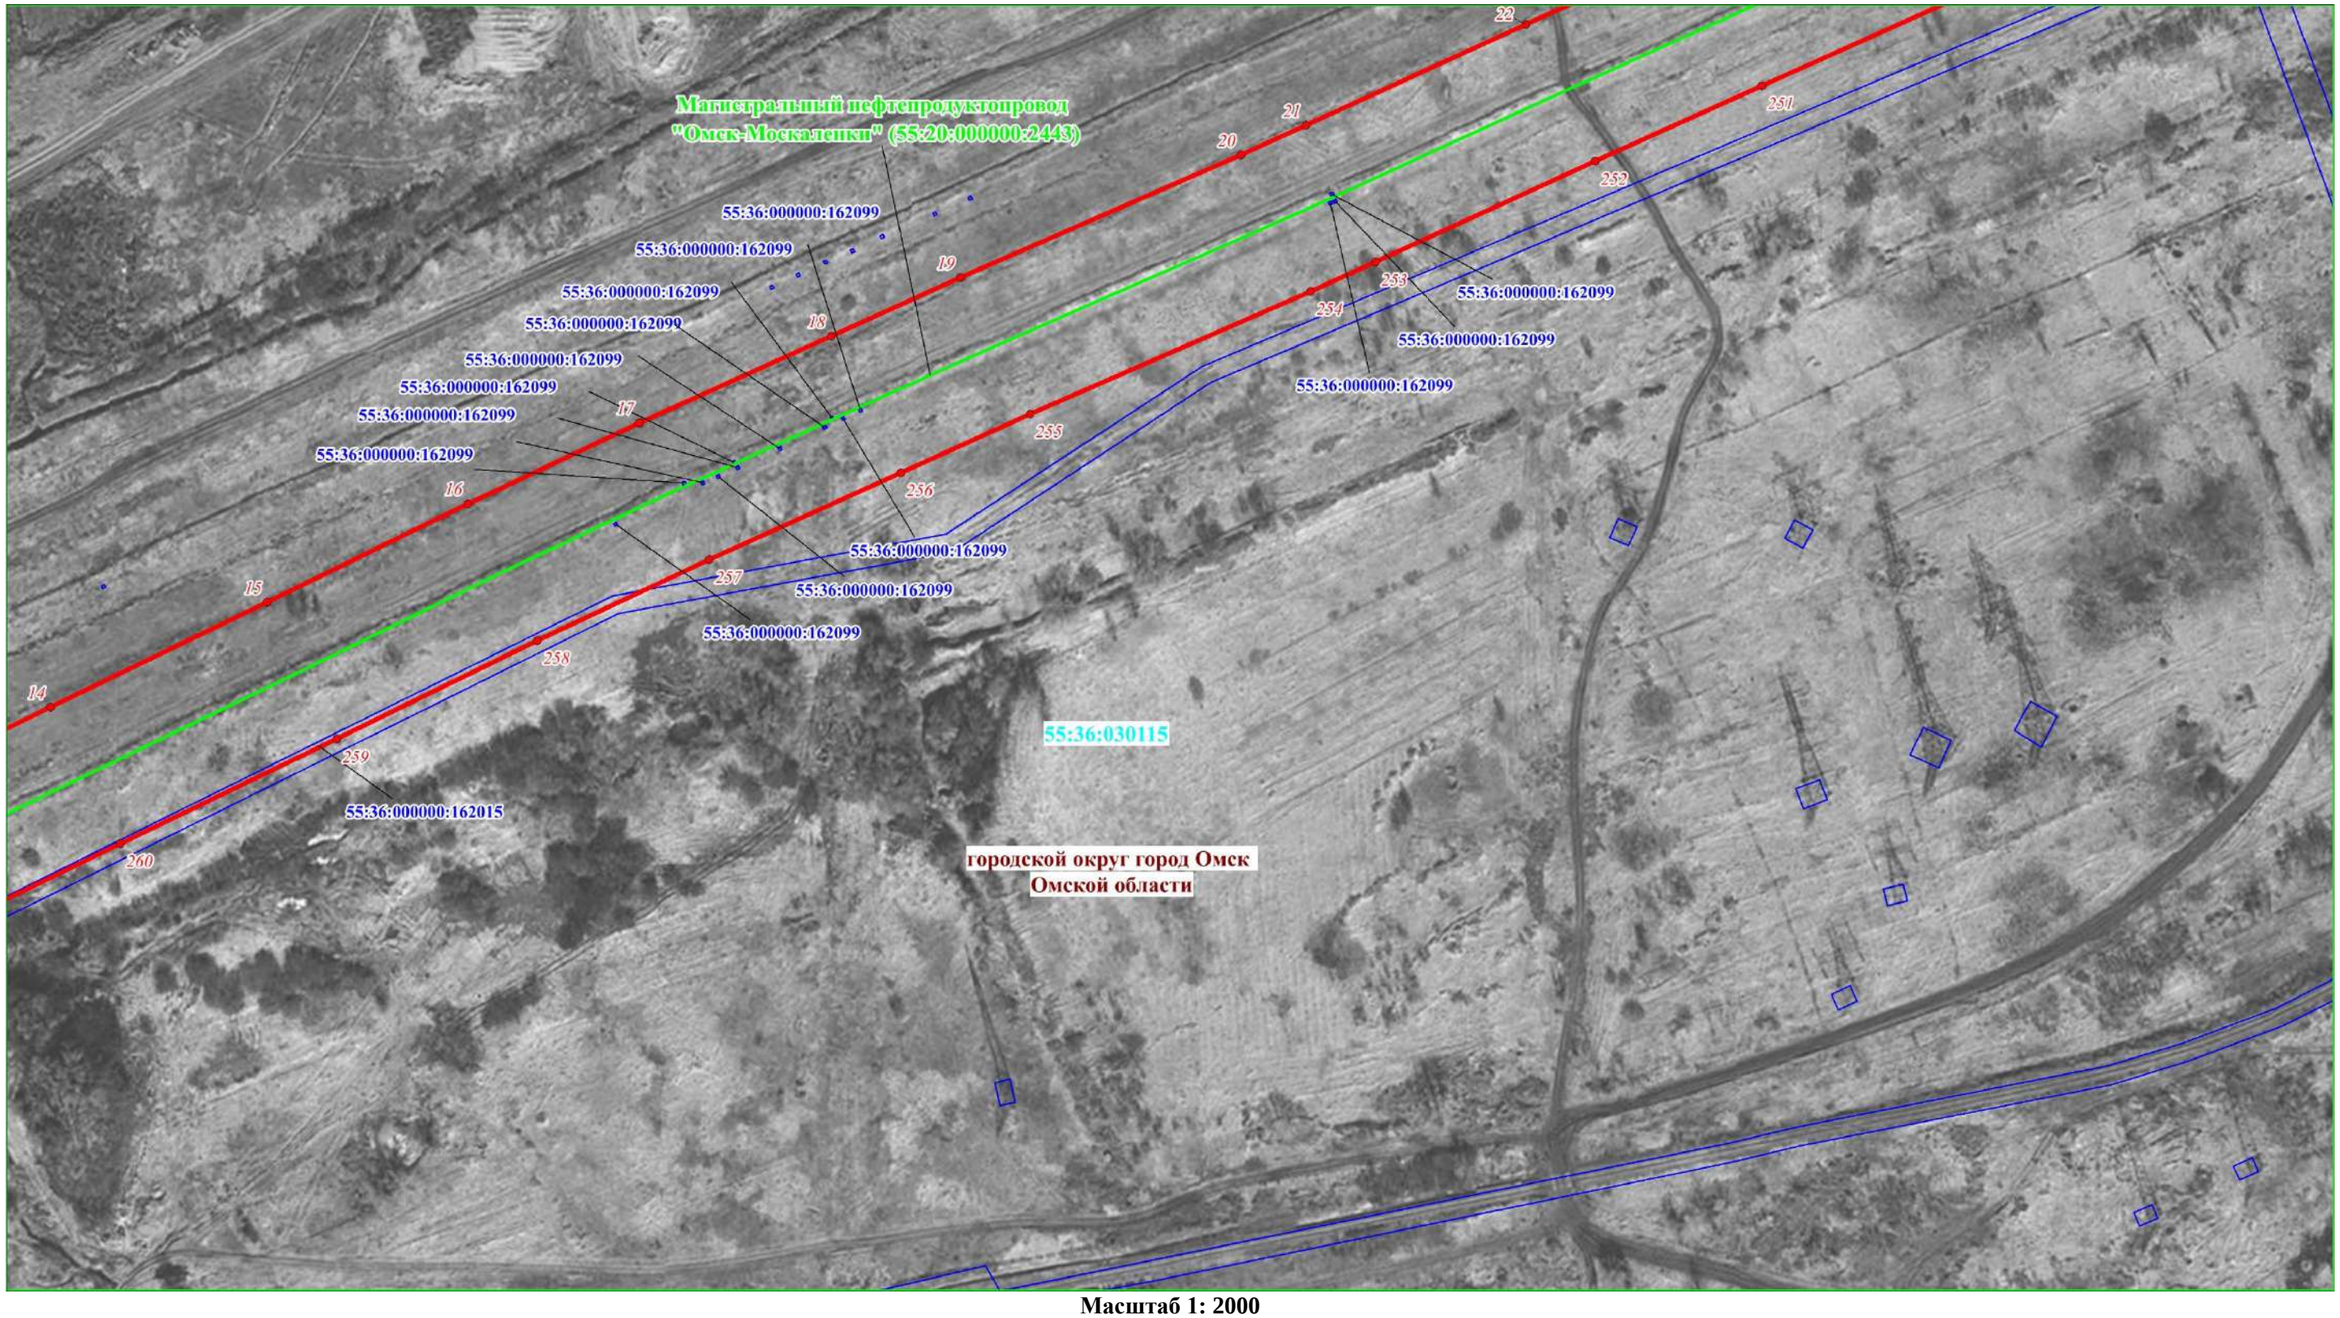


Масштаб 1: 2000

Условные обозначения приведены на отдельной странице в конце раздела.

Схема расположения границ публичного сервитута

Выносной лист № 6

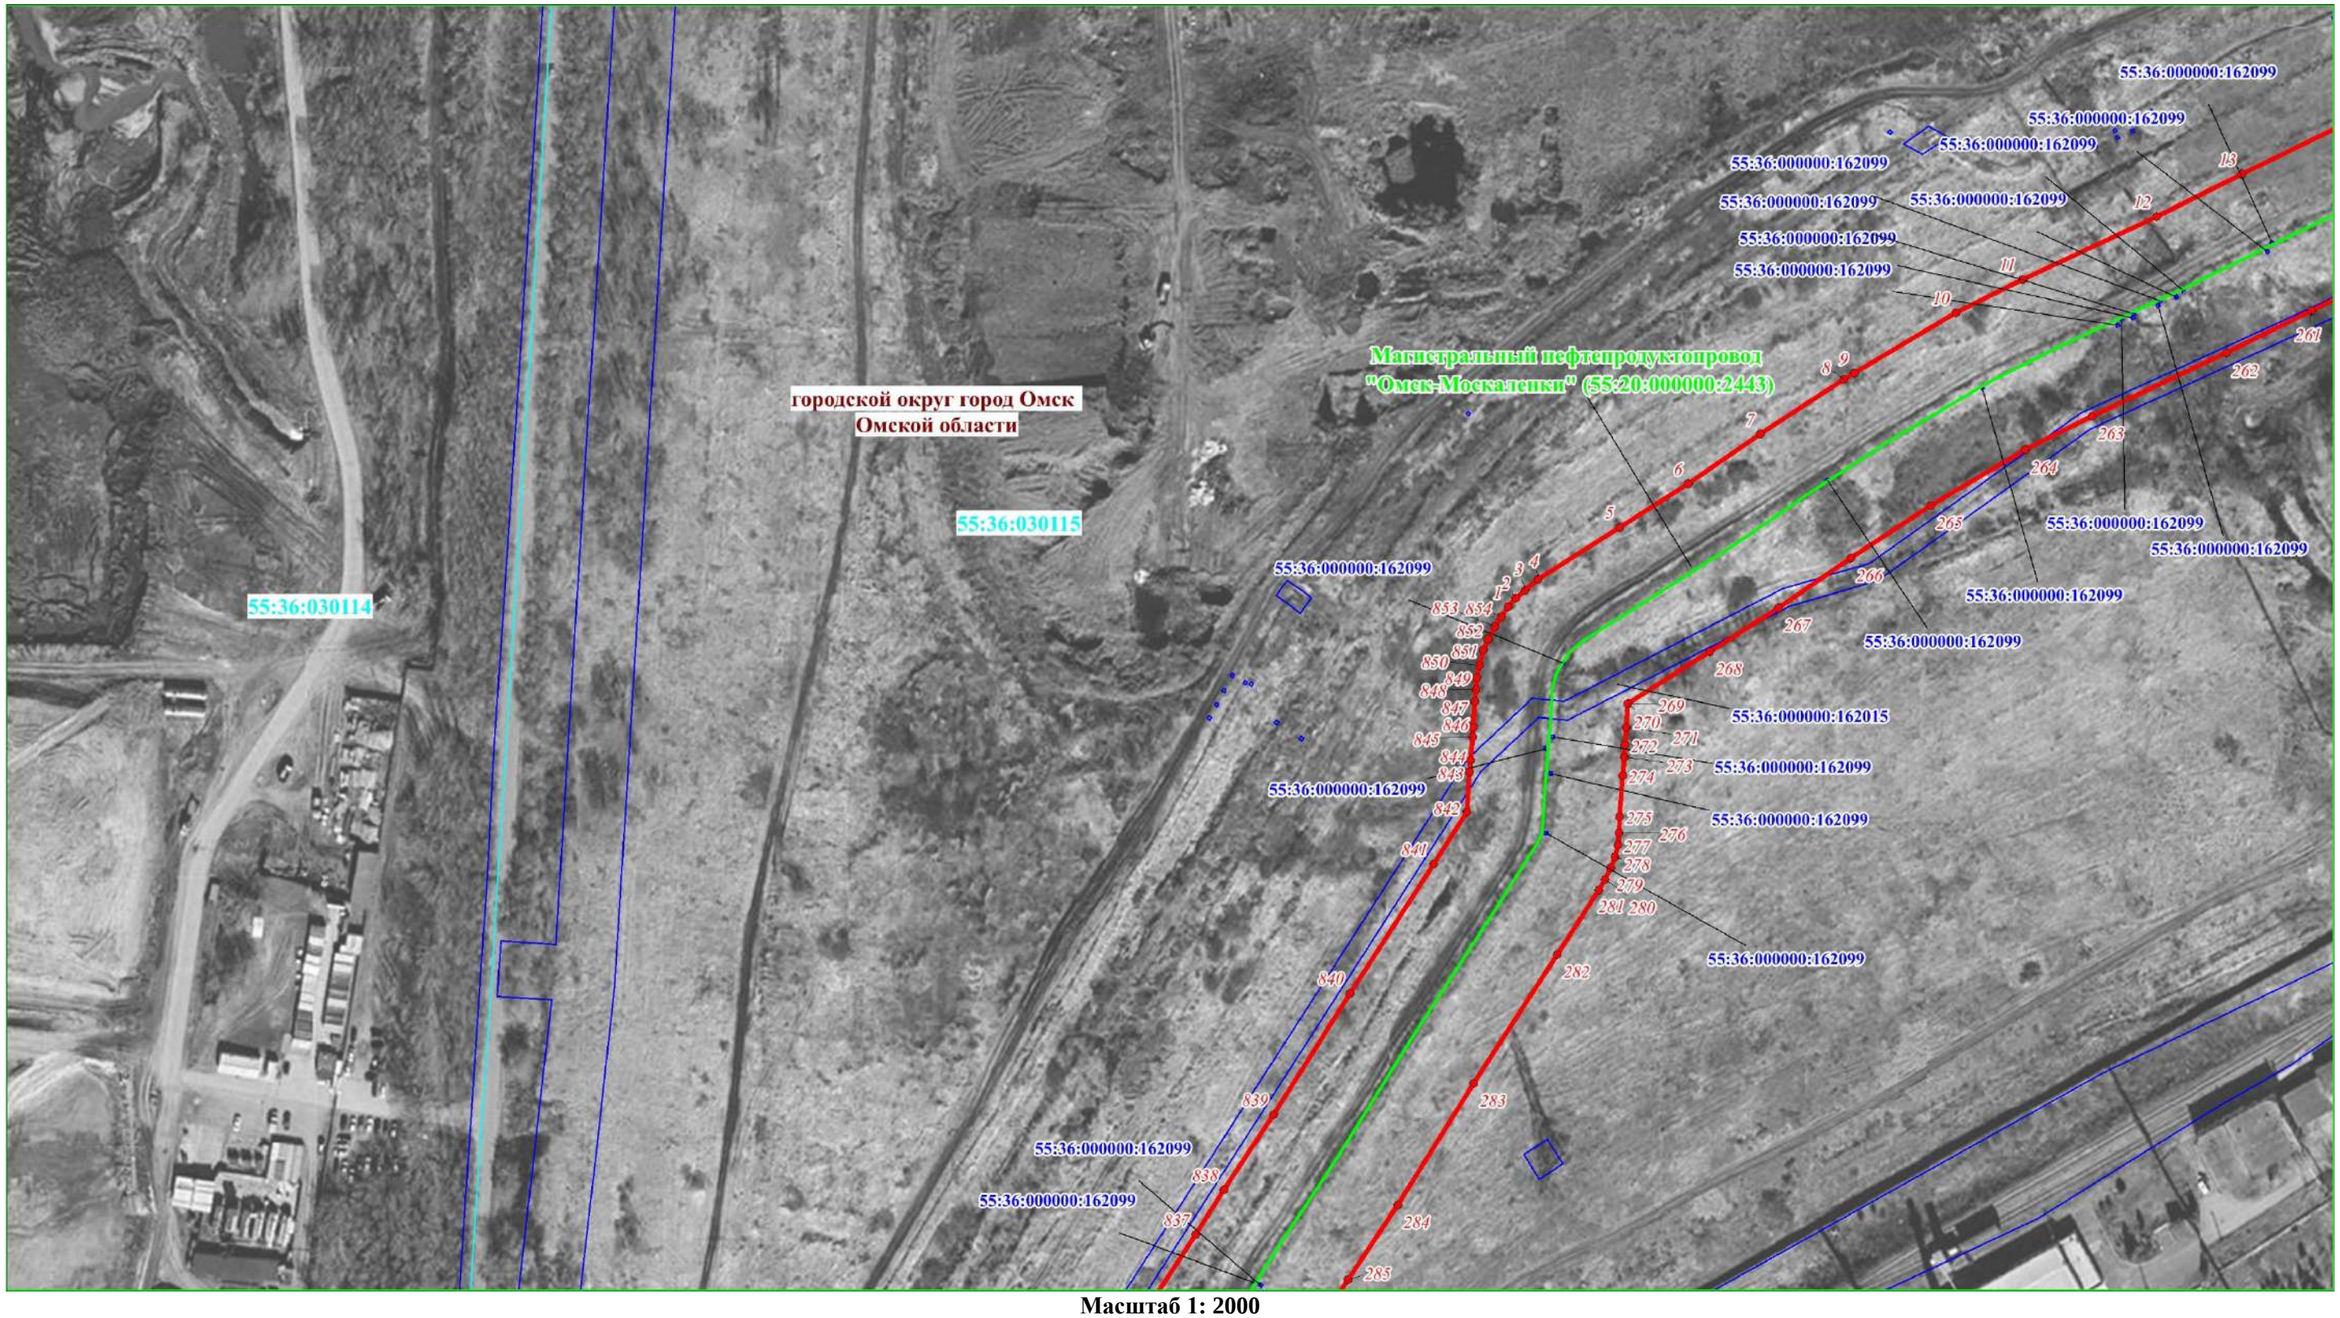


Масштаб 1: 2000

Условные обозначения приведены на отдельной странице в конце раздела.

Схема расположения границ публичного сервитута

Выносной лист № 7

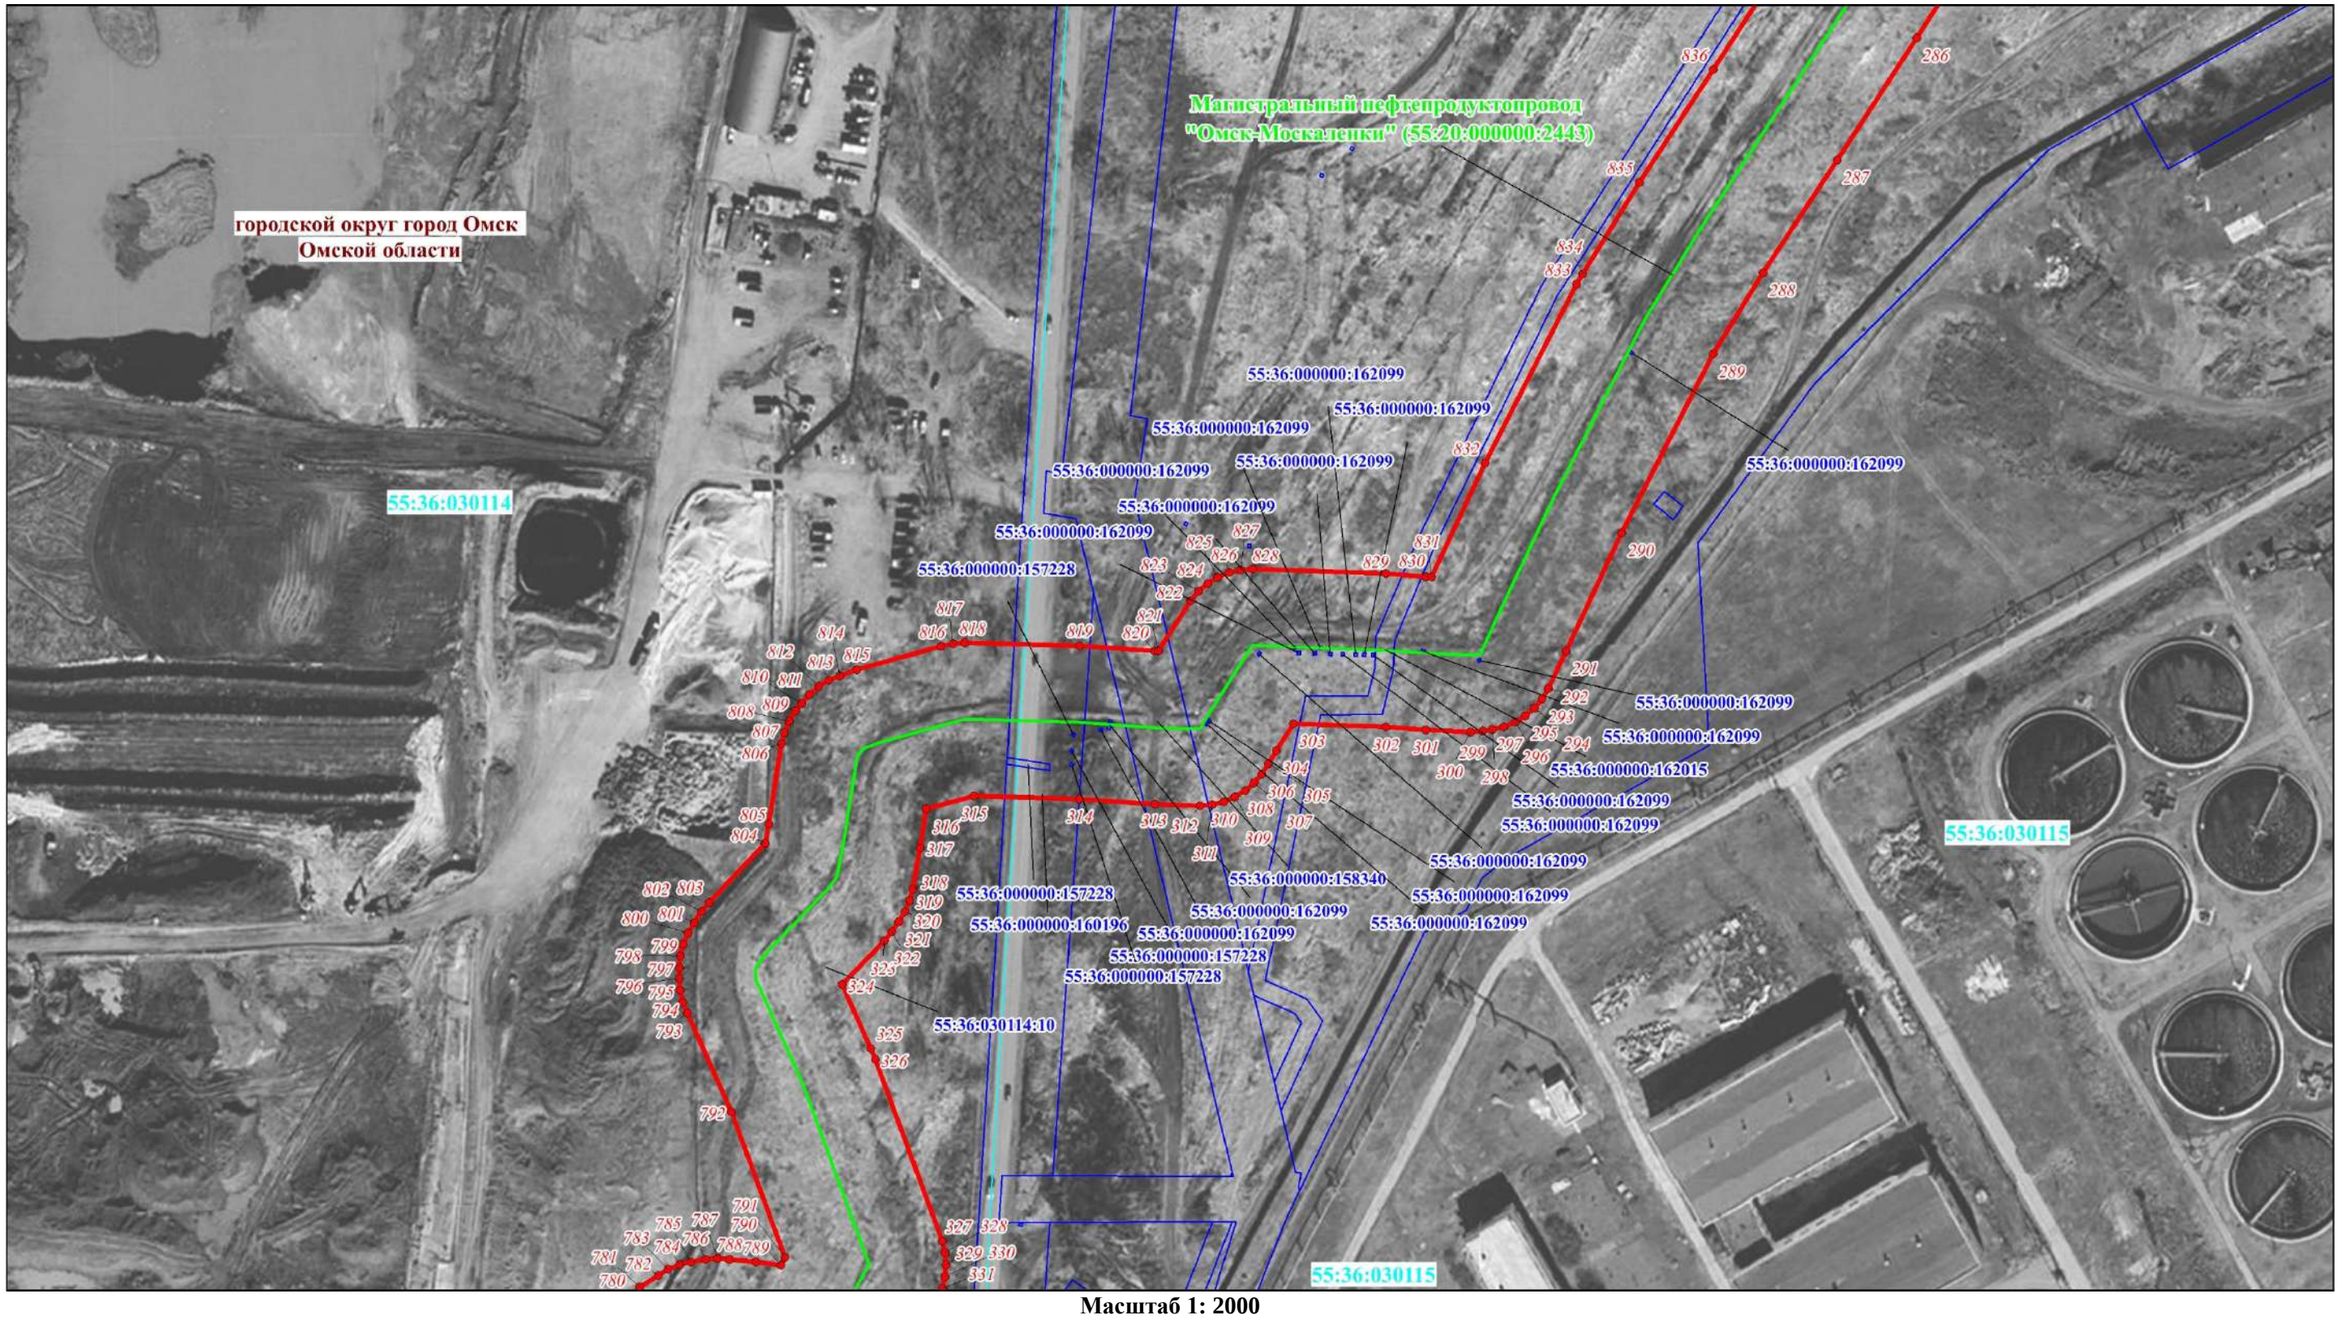


Масштаб 1: 2000

Условные обозначения приведены на отдельной странице в конце раздела.

Схема расположения границ публичного сервитута

Выносной лист № 8

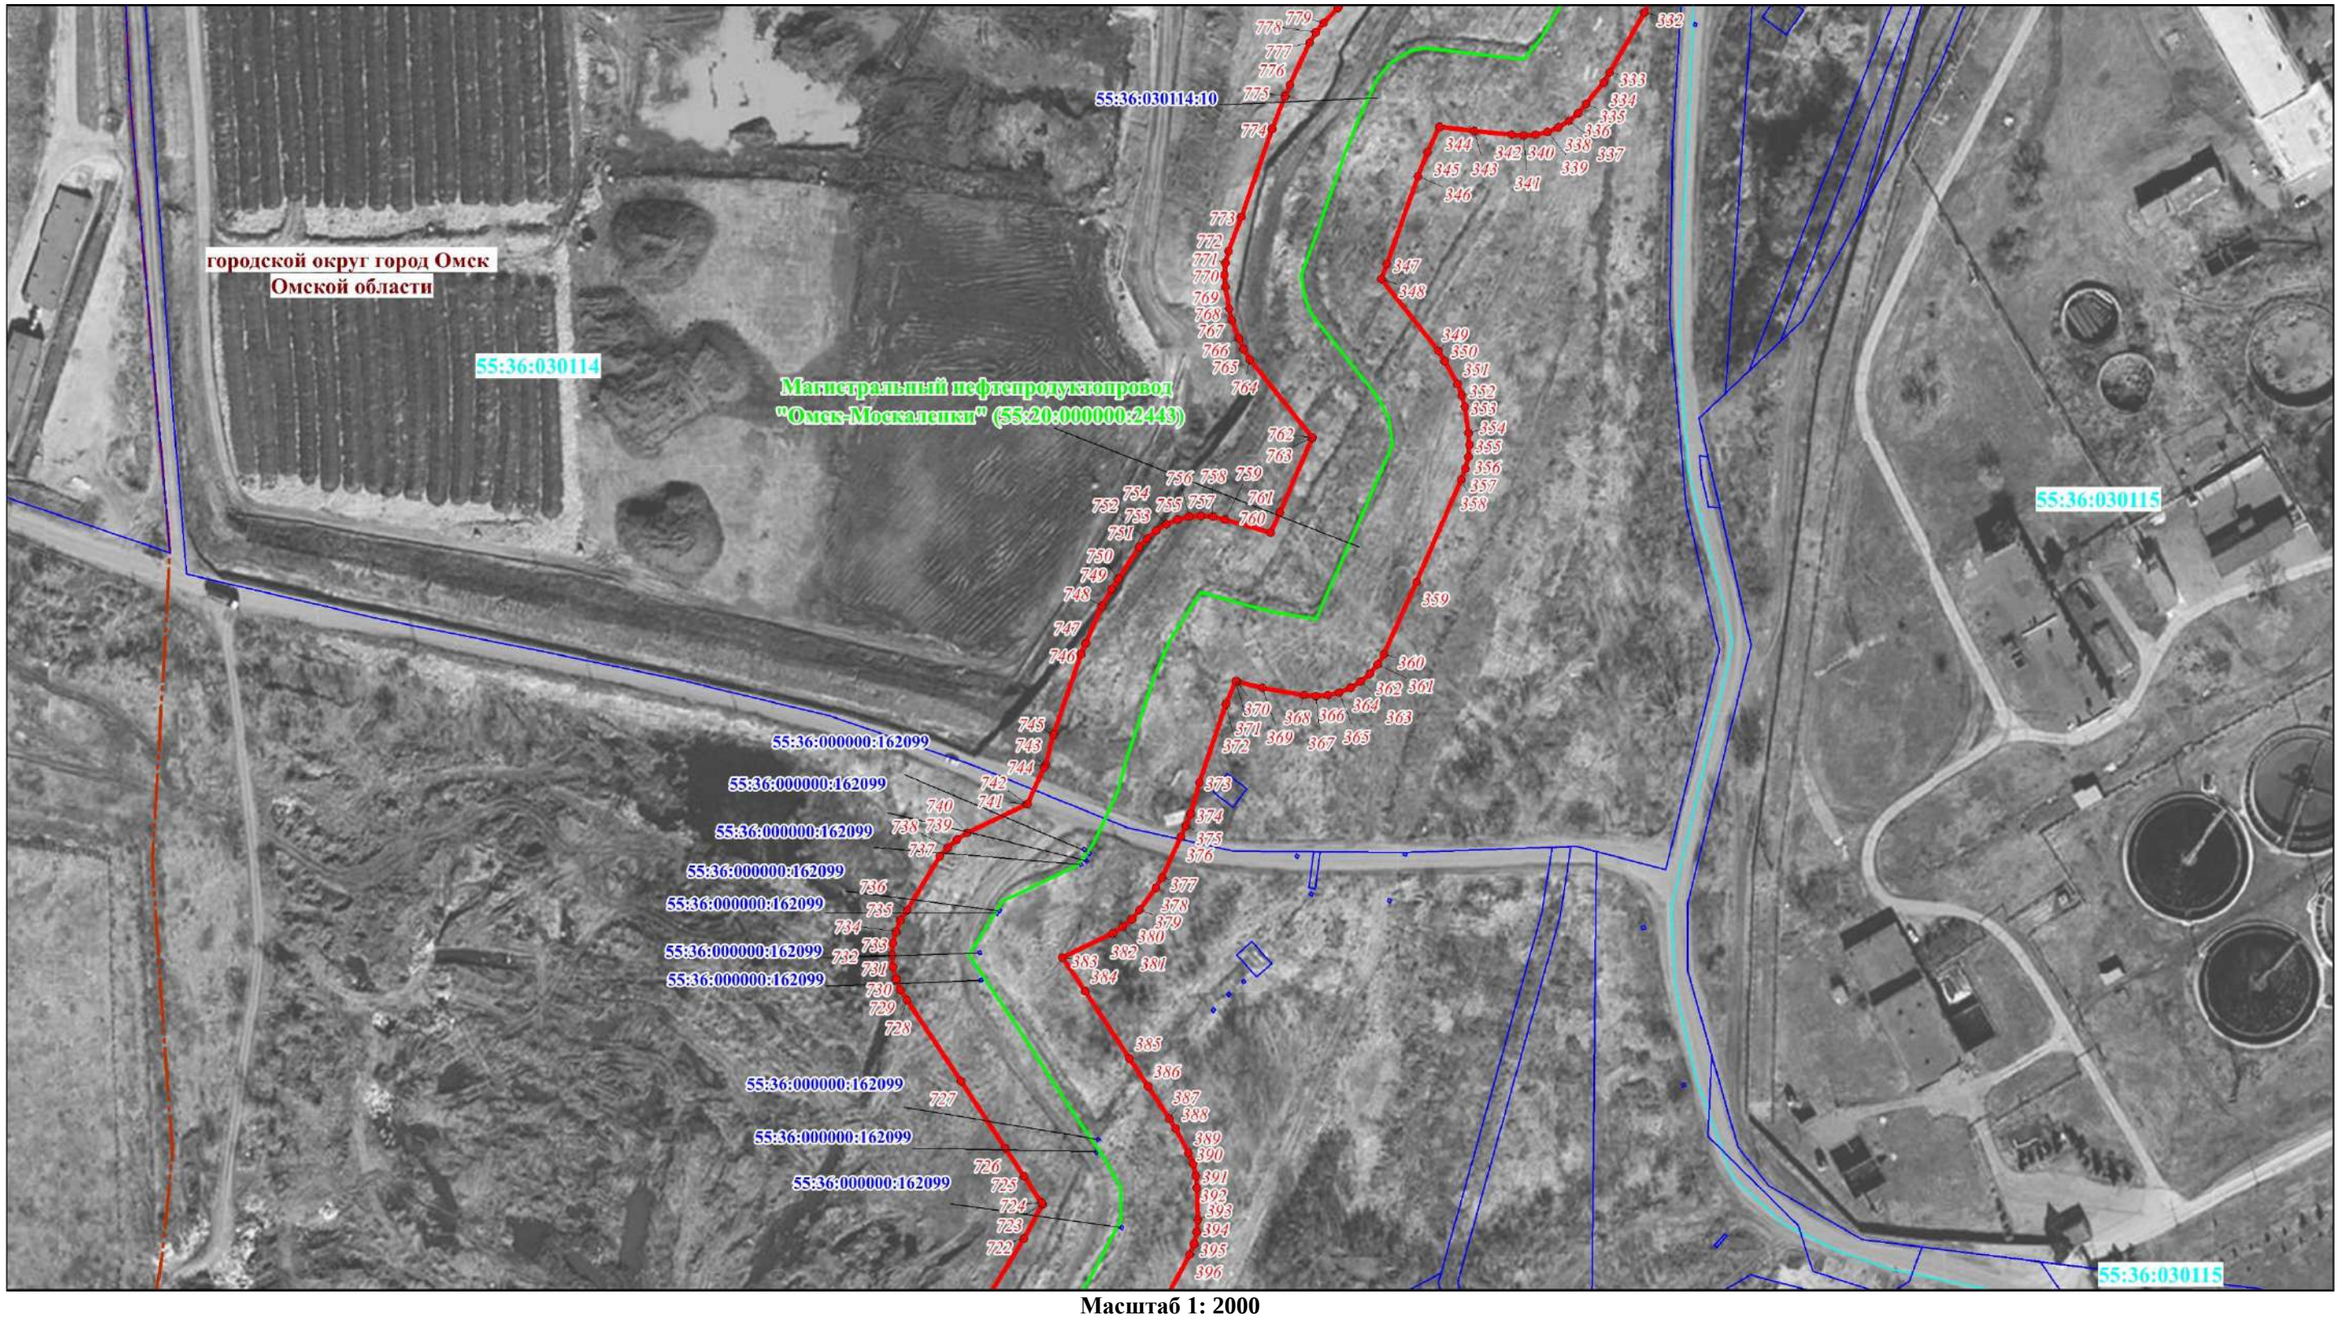


Масштаб 1: 2000

Условные обозначения приведены на отдельной странице в конце раздела.

Схема расположения границ публичного сервитута

Выносной лист № 9

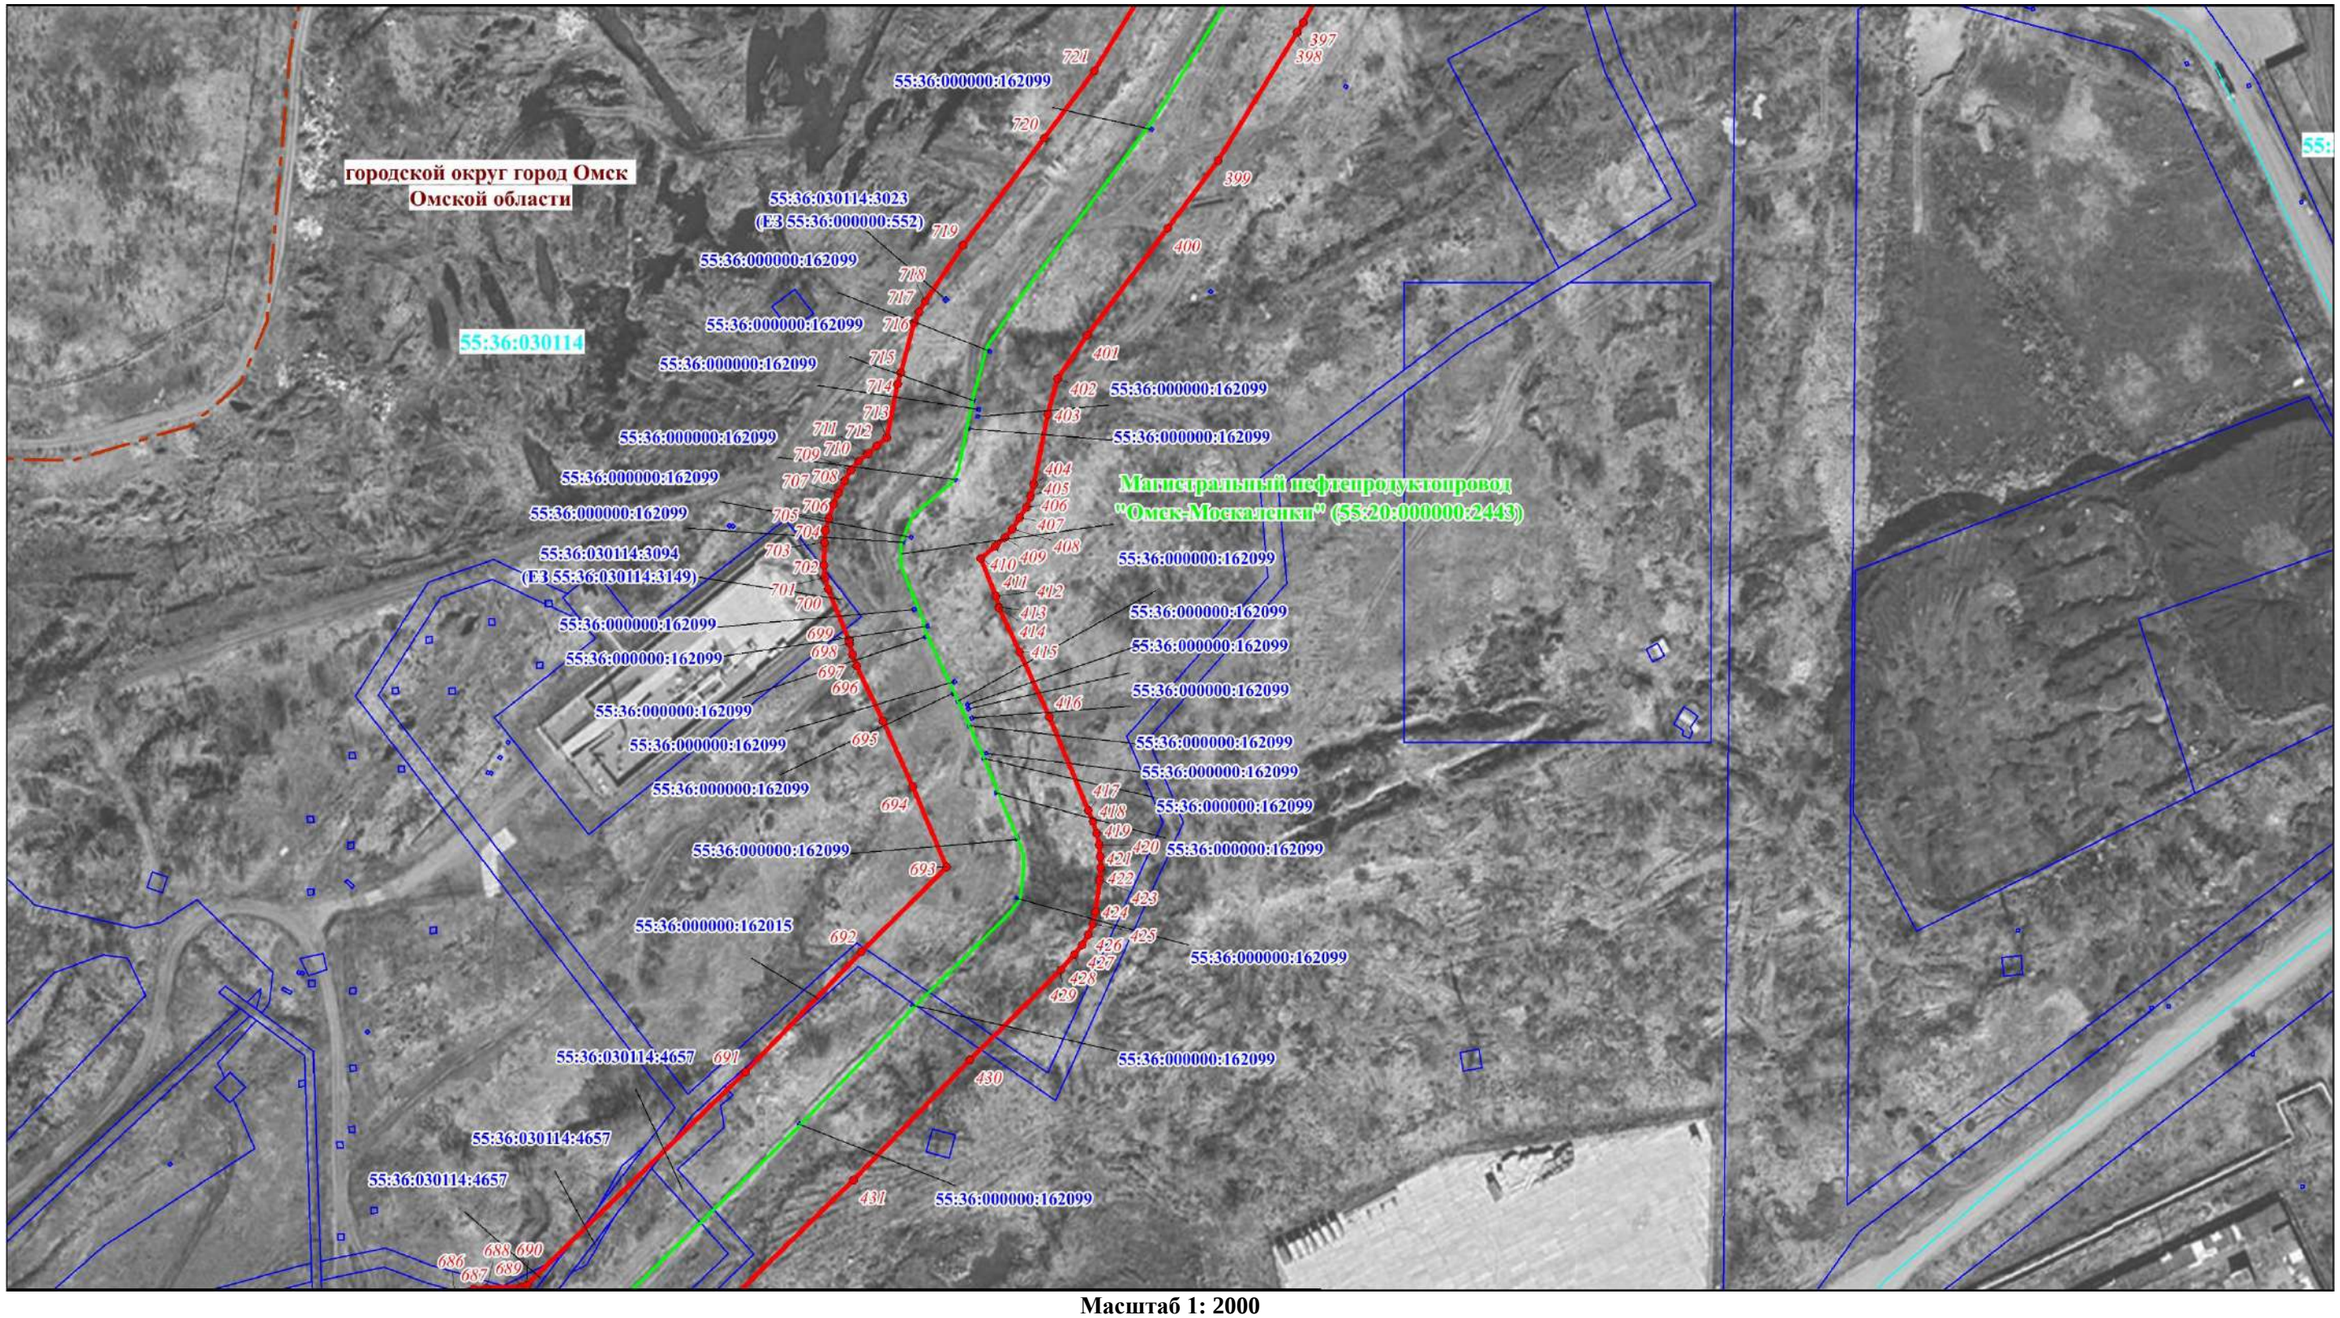


Масштаб 1: 2000

Условные обозначения приведены на отдельной странице в конце раздела.

Схема расположения границ публичного сервитута

Выносной лист № 10

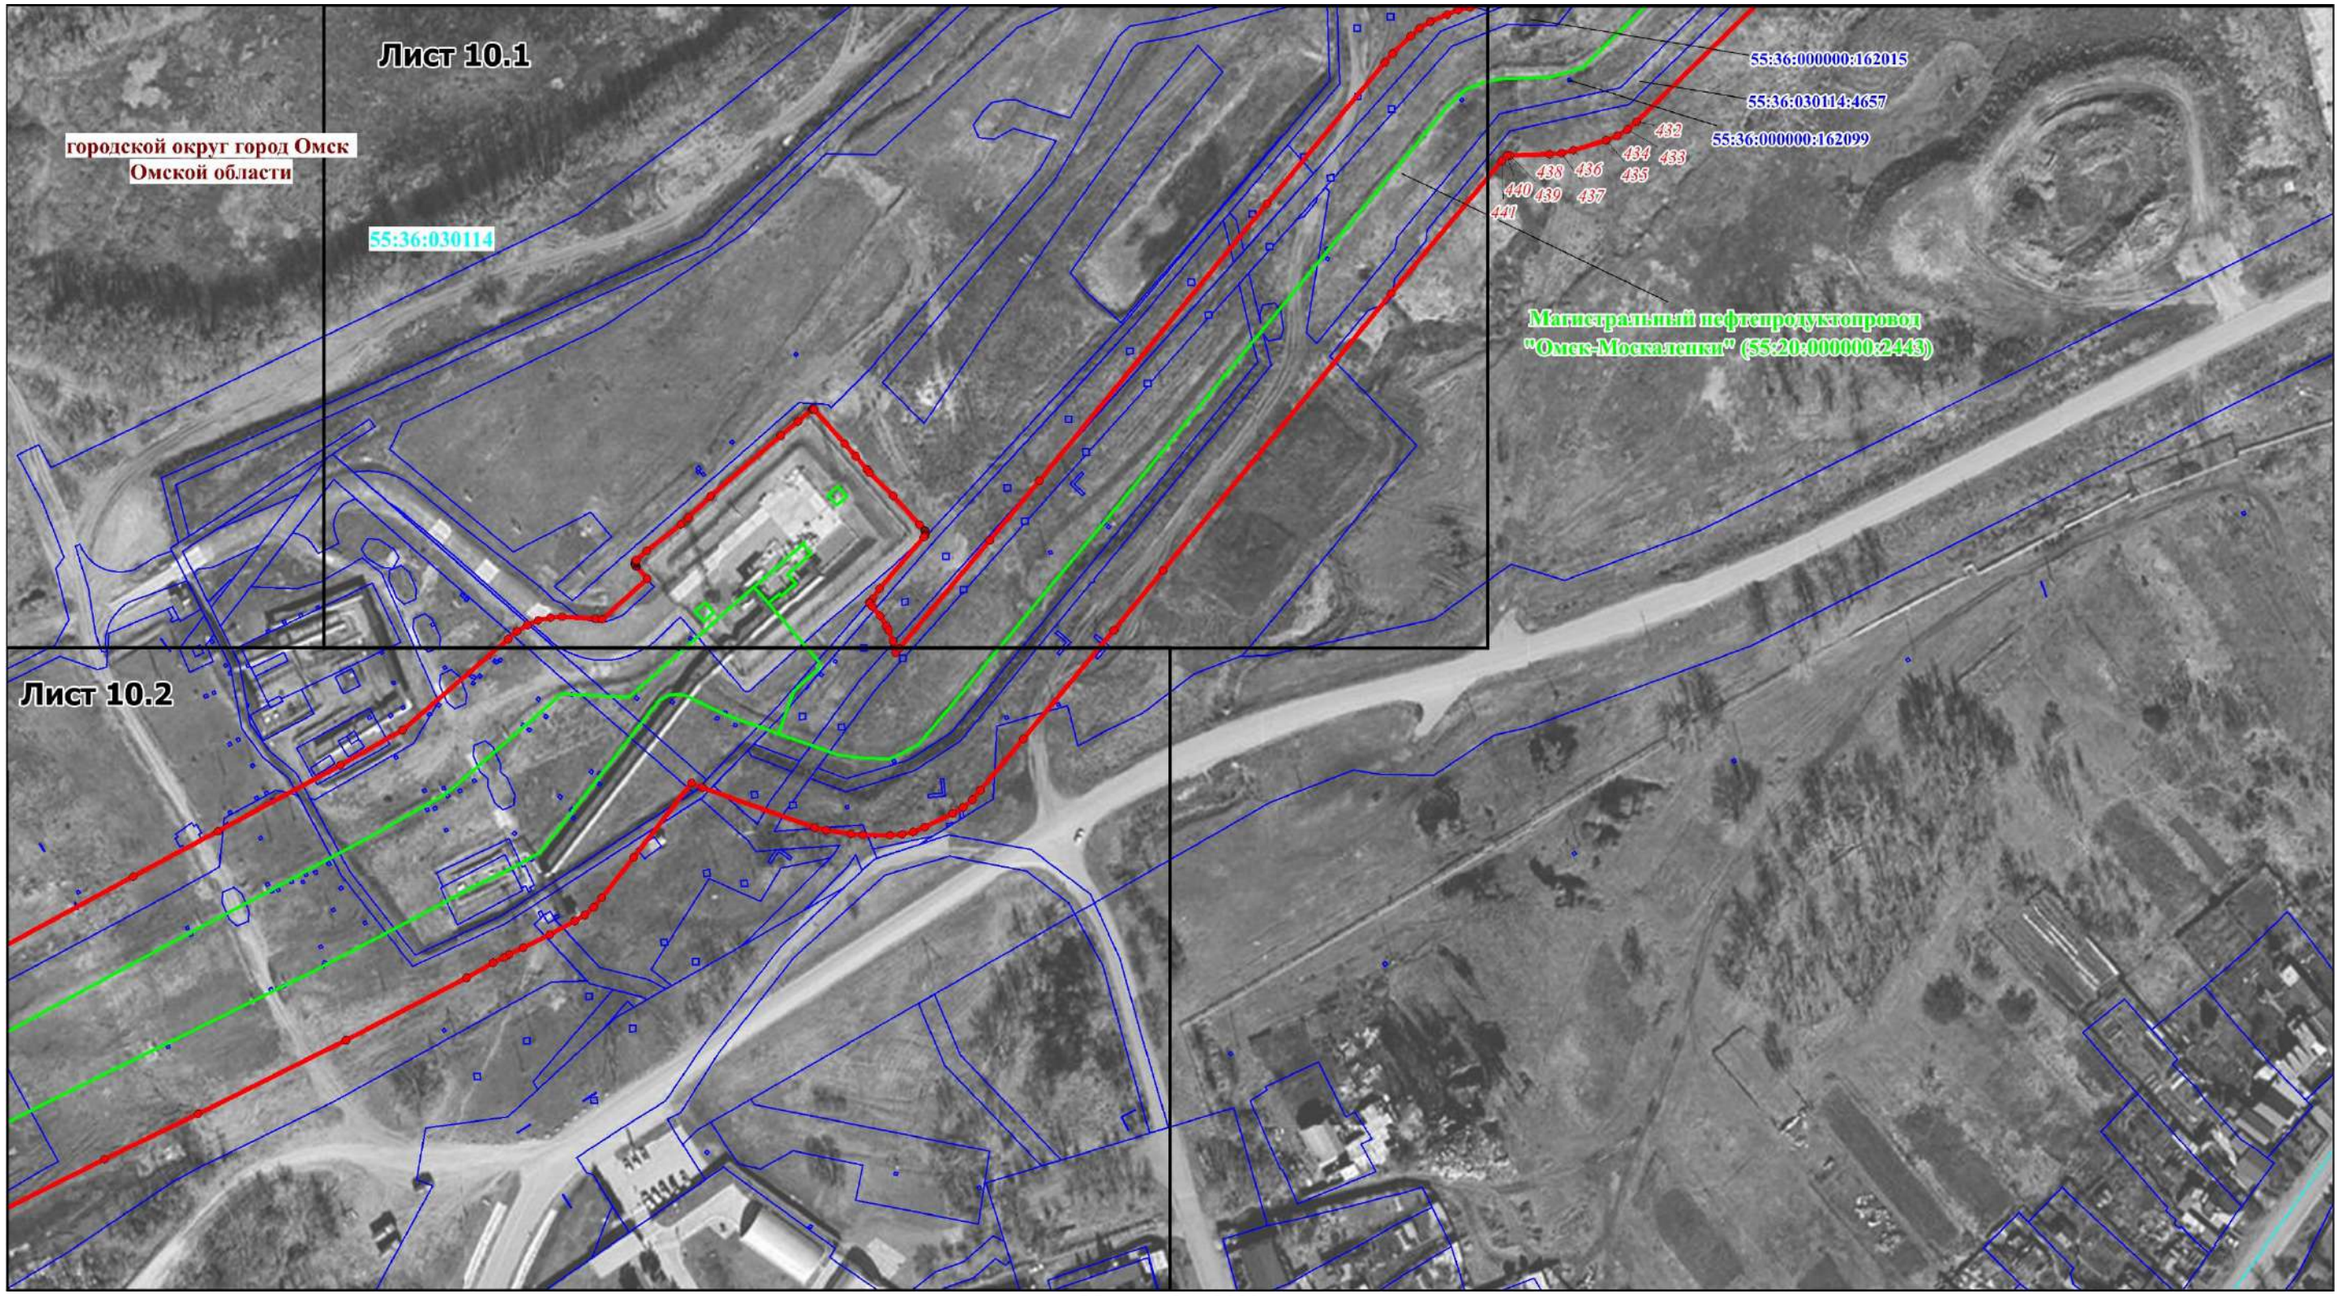


Масштаб 1: 2000

Условные обозначения приведены на отдельной странице в конце раздела.

Схема расположения границ публичного сервитута

Выносной лист № 10.1

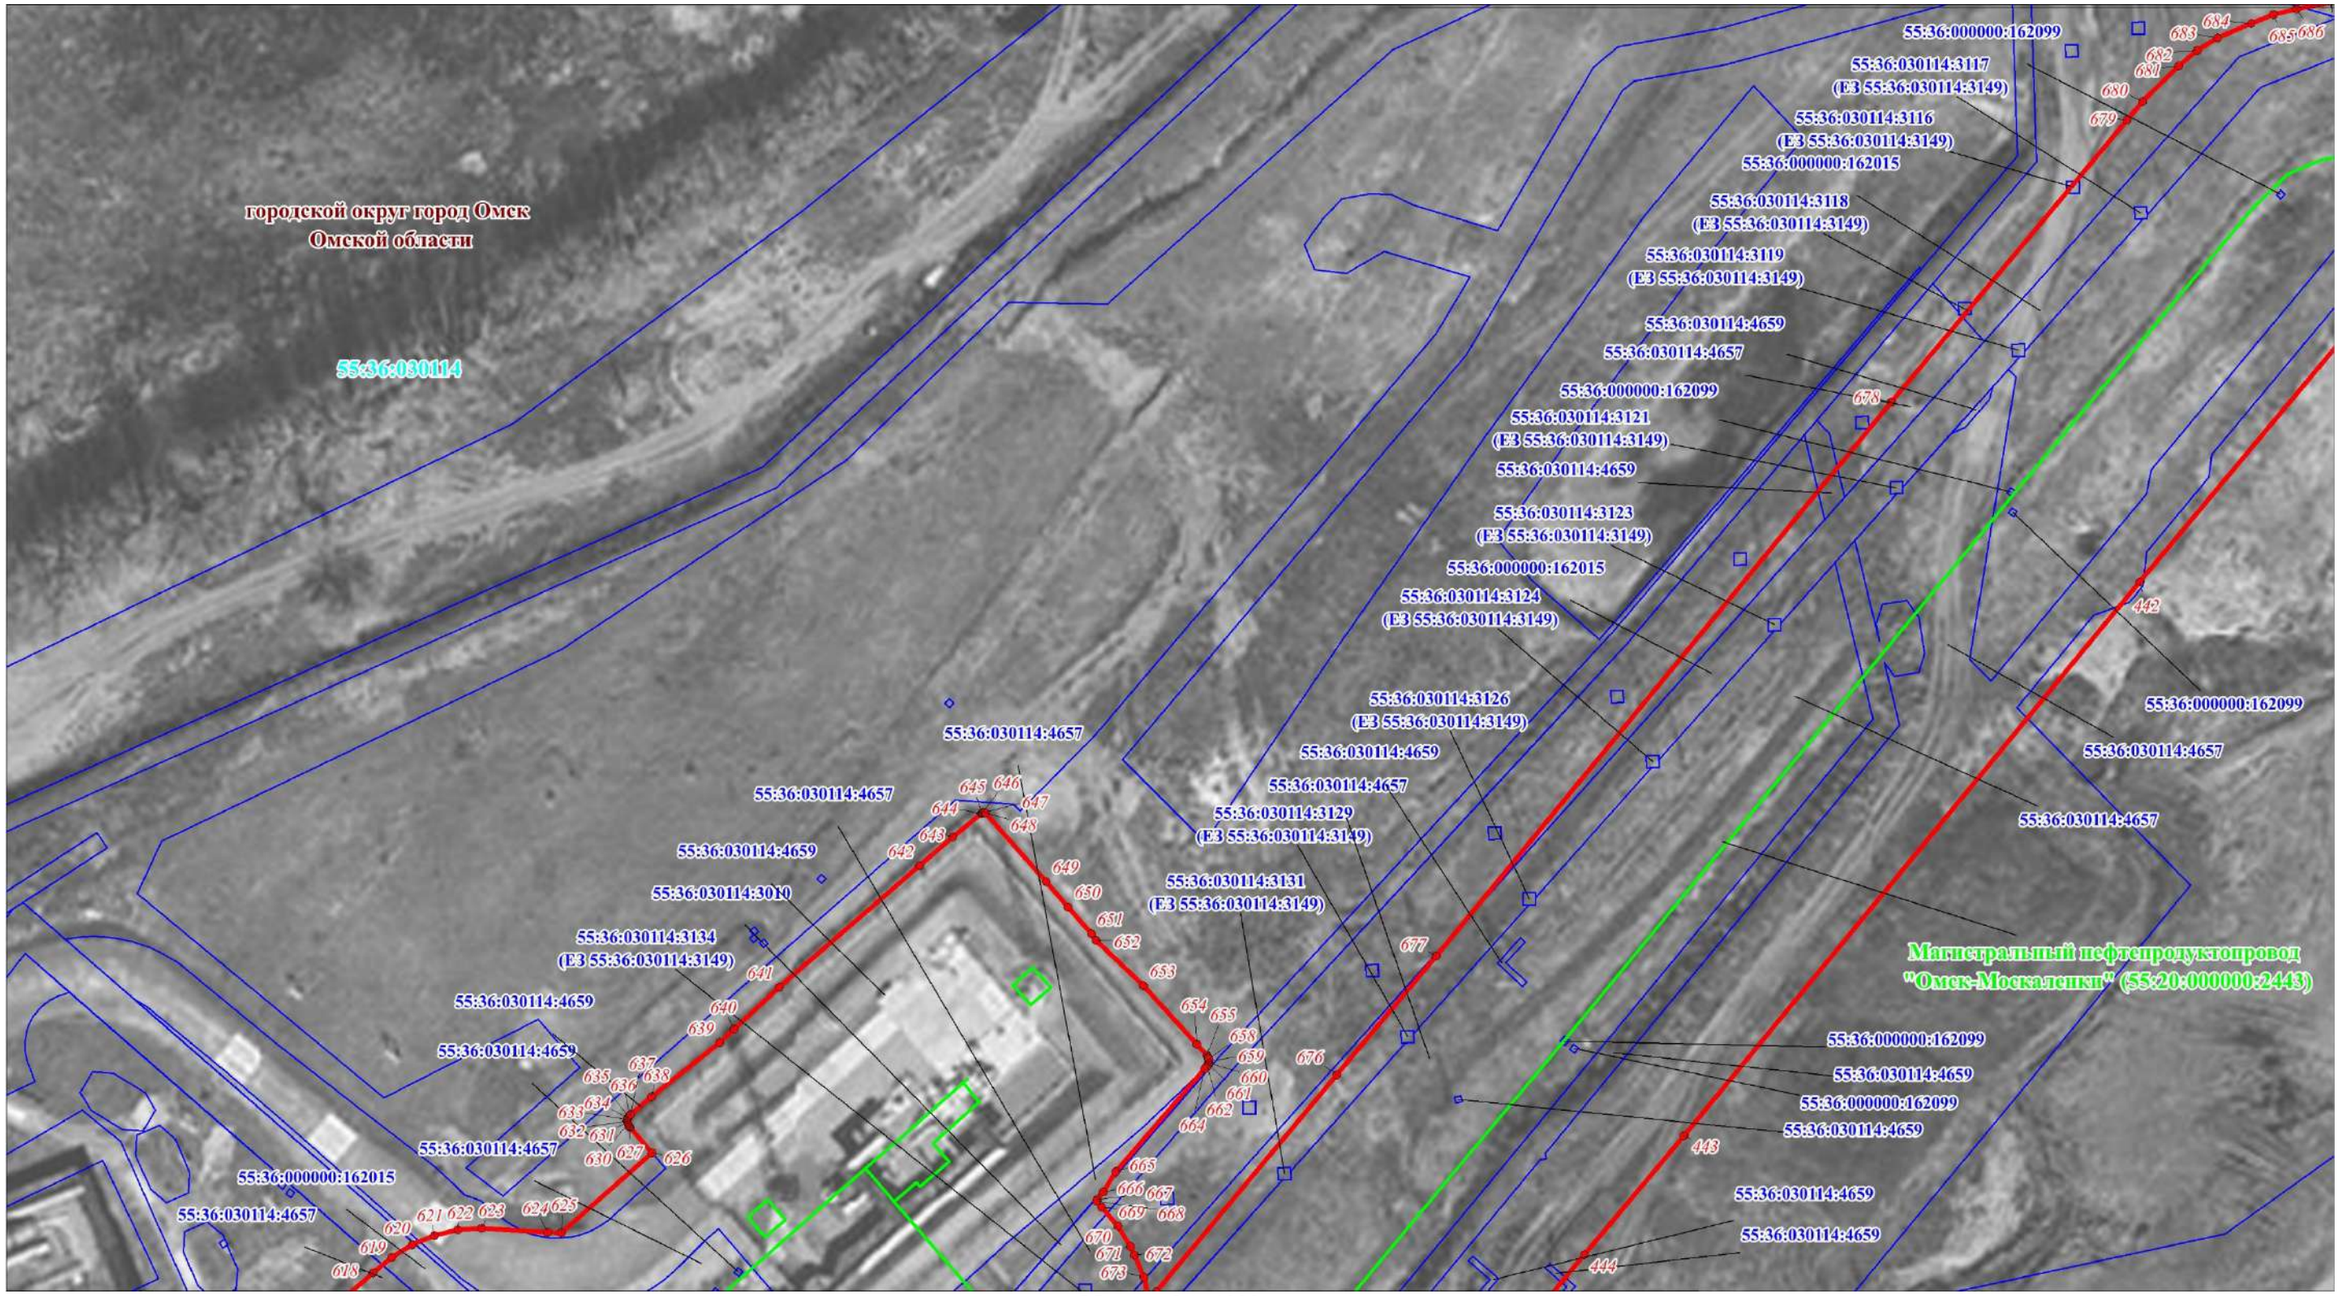


Масштаб 1: 1000

Условные обозначения приведены на отдельной странице в конце раздела.

Схема расположения границ публичного сервитута

Выносной лист № 10.2

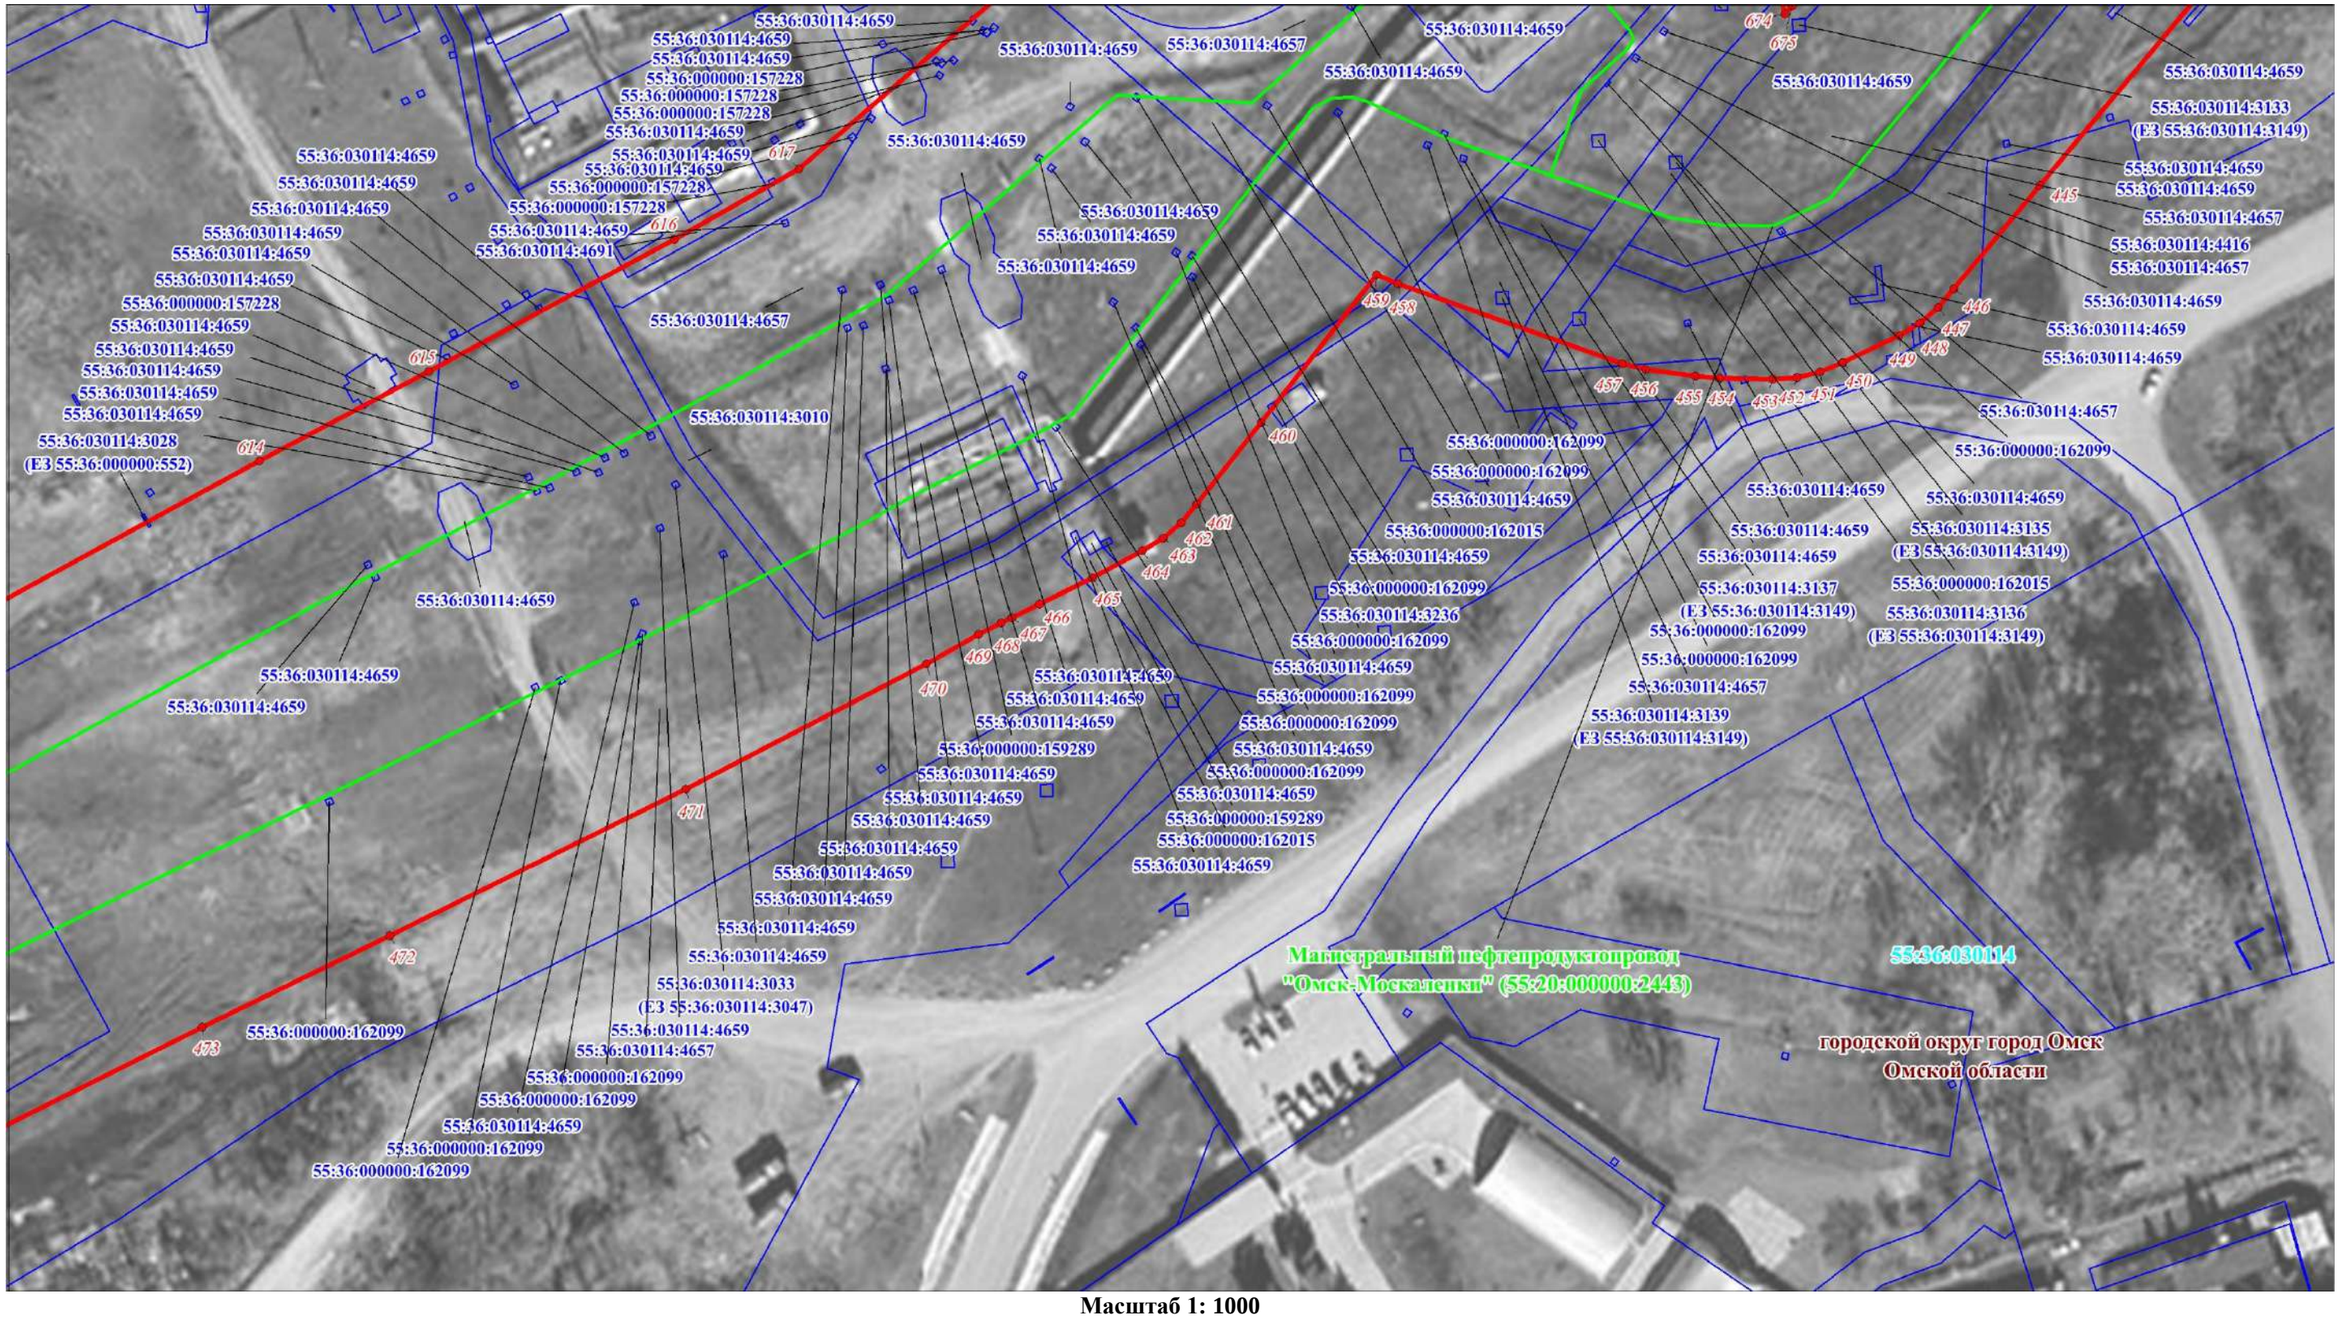


Масштаб 1: 1000

Условные обозначения приведены на отдельной странице в конце раздела.

Схема расположения границ публичного сервитута

Выносной лист № 11

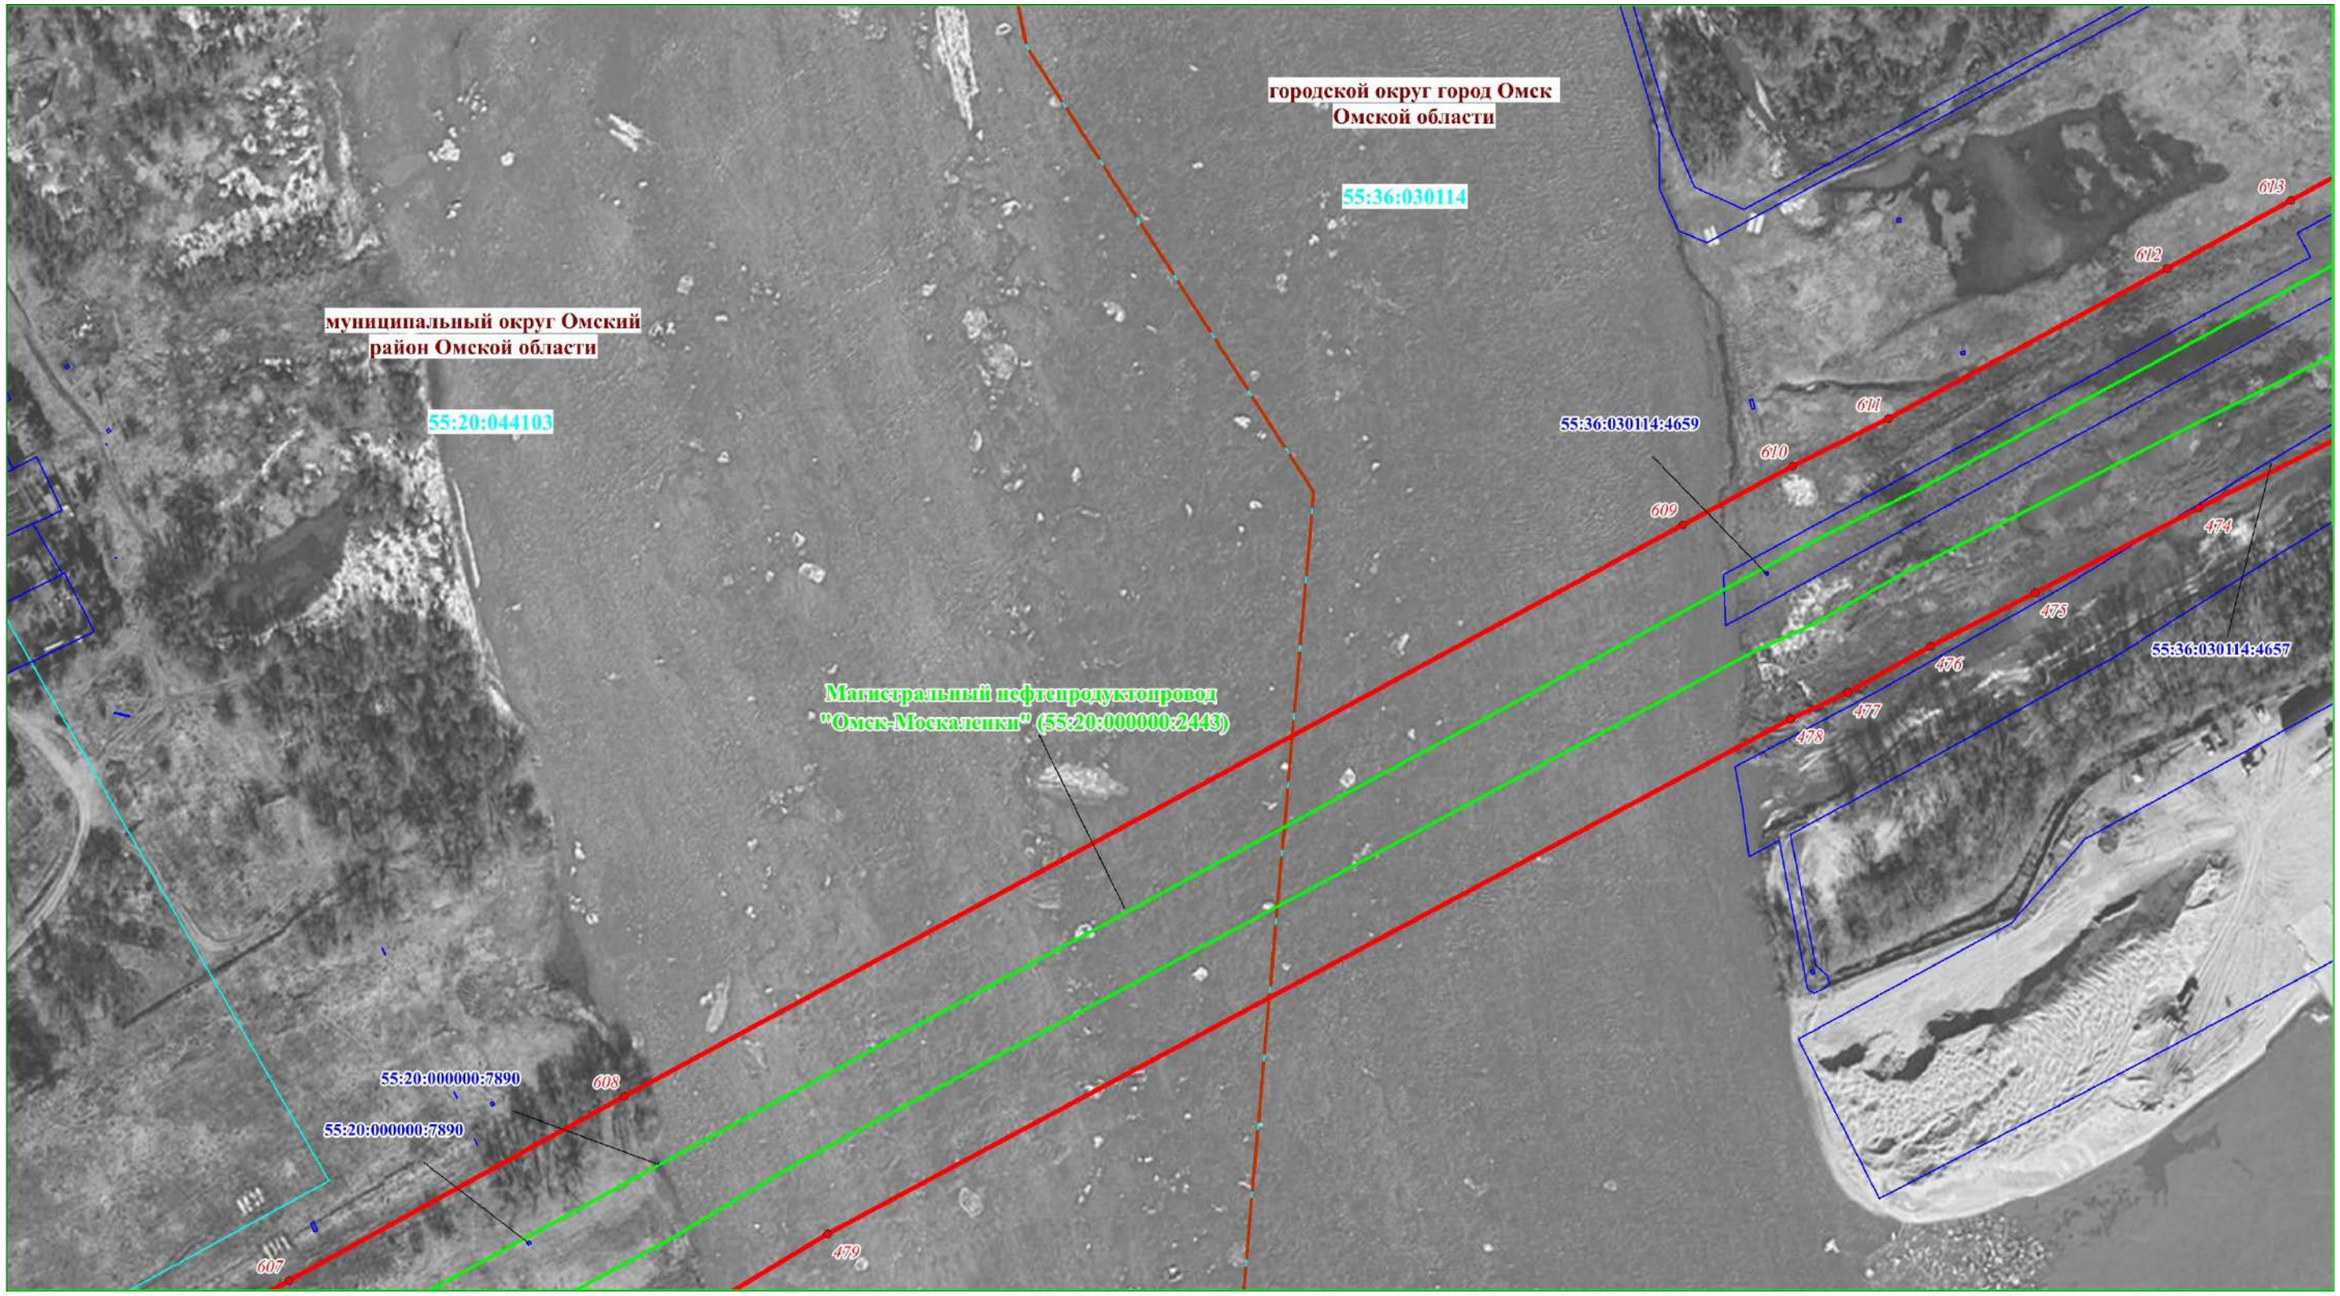


Масштаб 1: 2000

Условные обозначения приведены на отдельной странице в конце раздела.

Схема расположения границ публичного сервитута

Выносной лист № 12

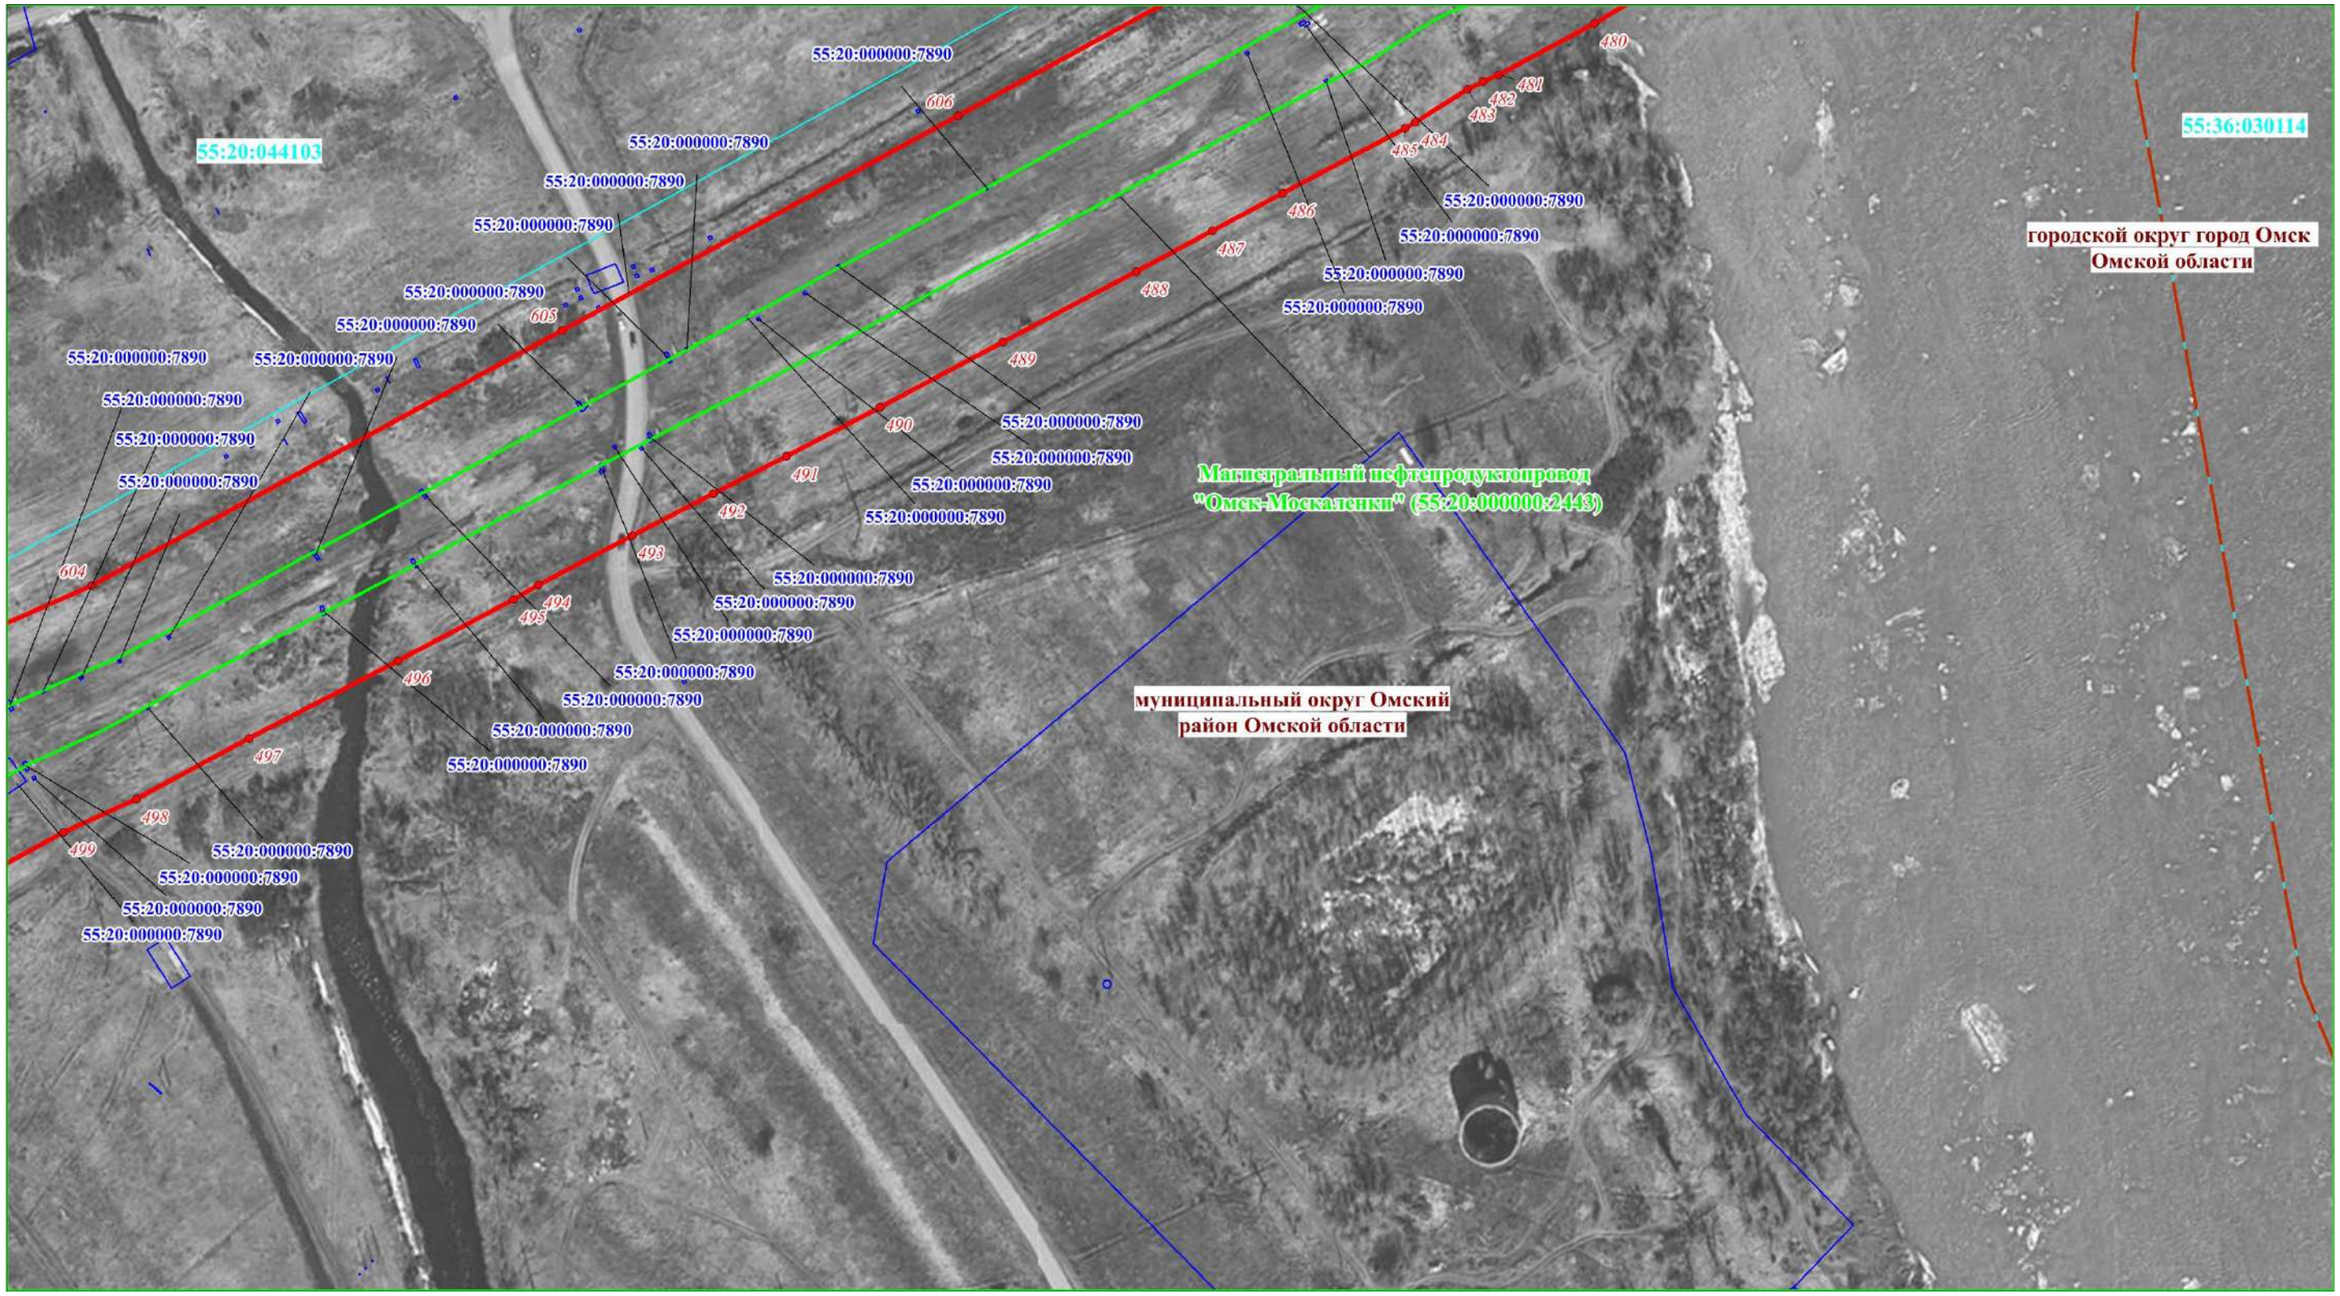


Масштаб 1: 2000

Условные обозначения приведены на отдельной странице в конце раздела.

Схема расположения границ публичного сервитута

Выносной лист № 13

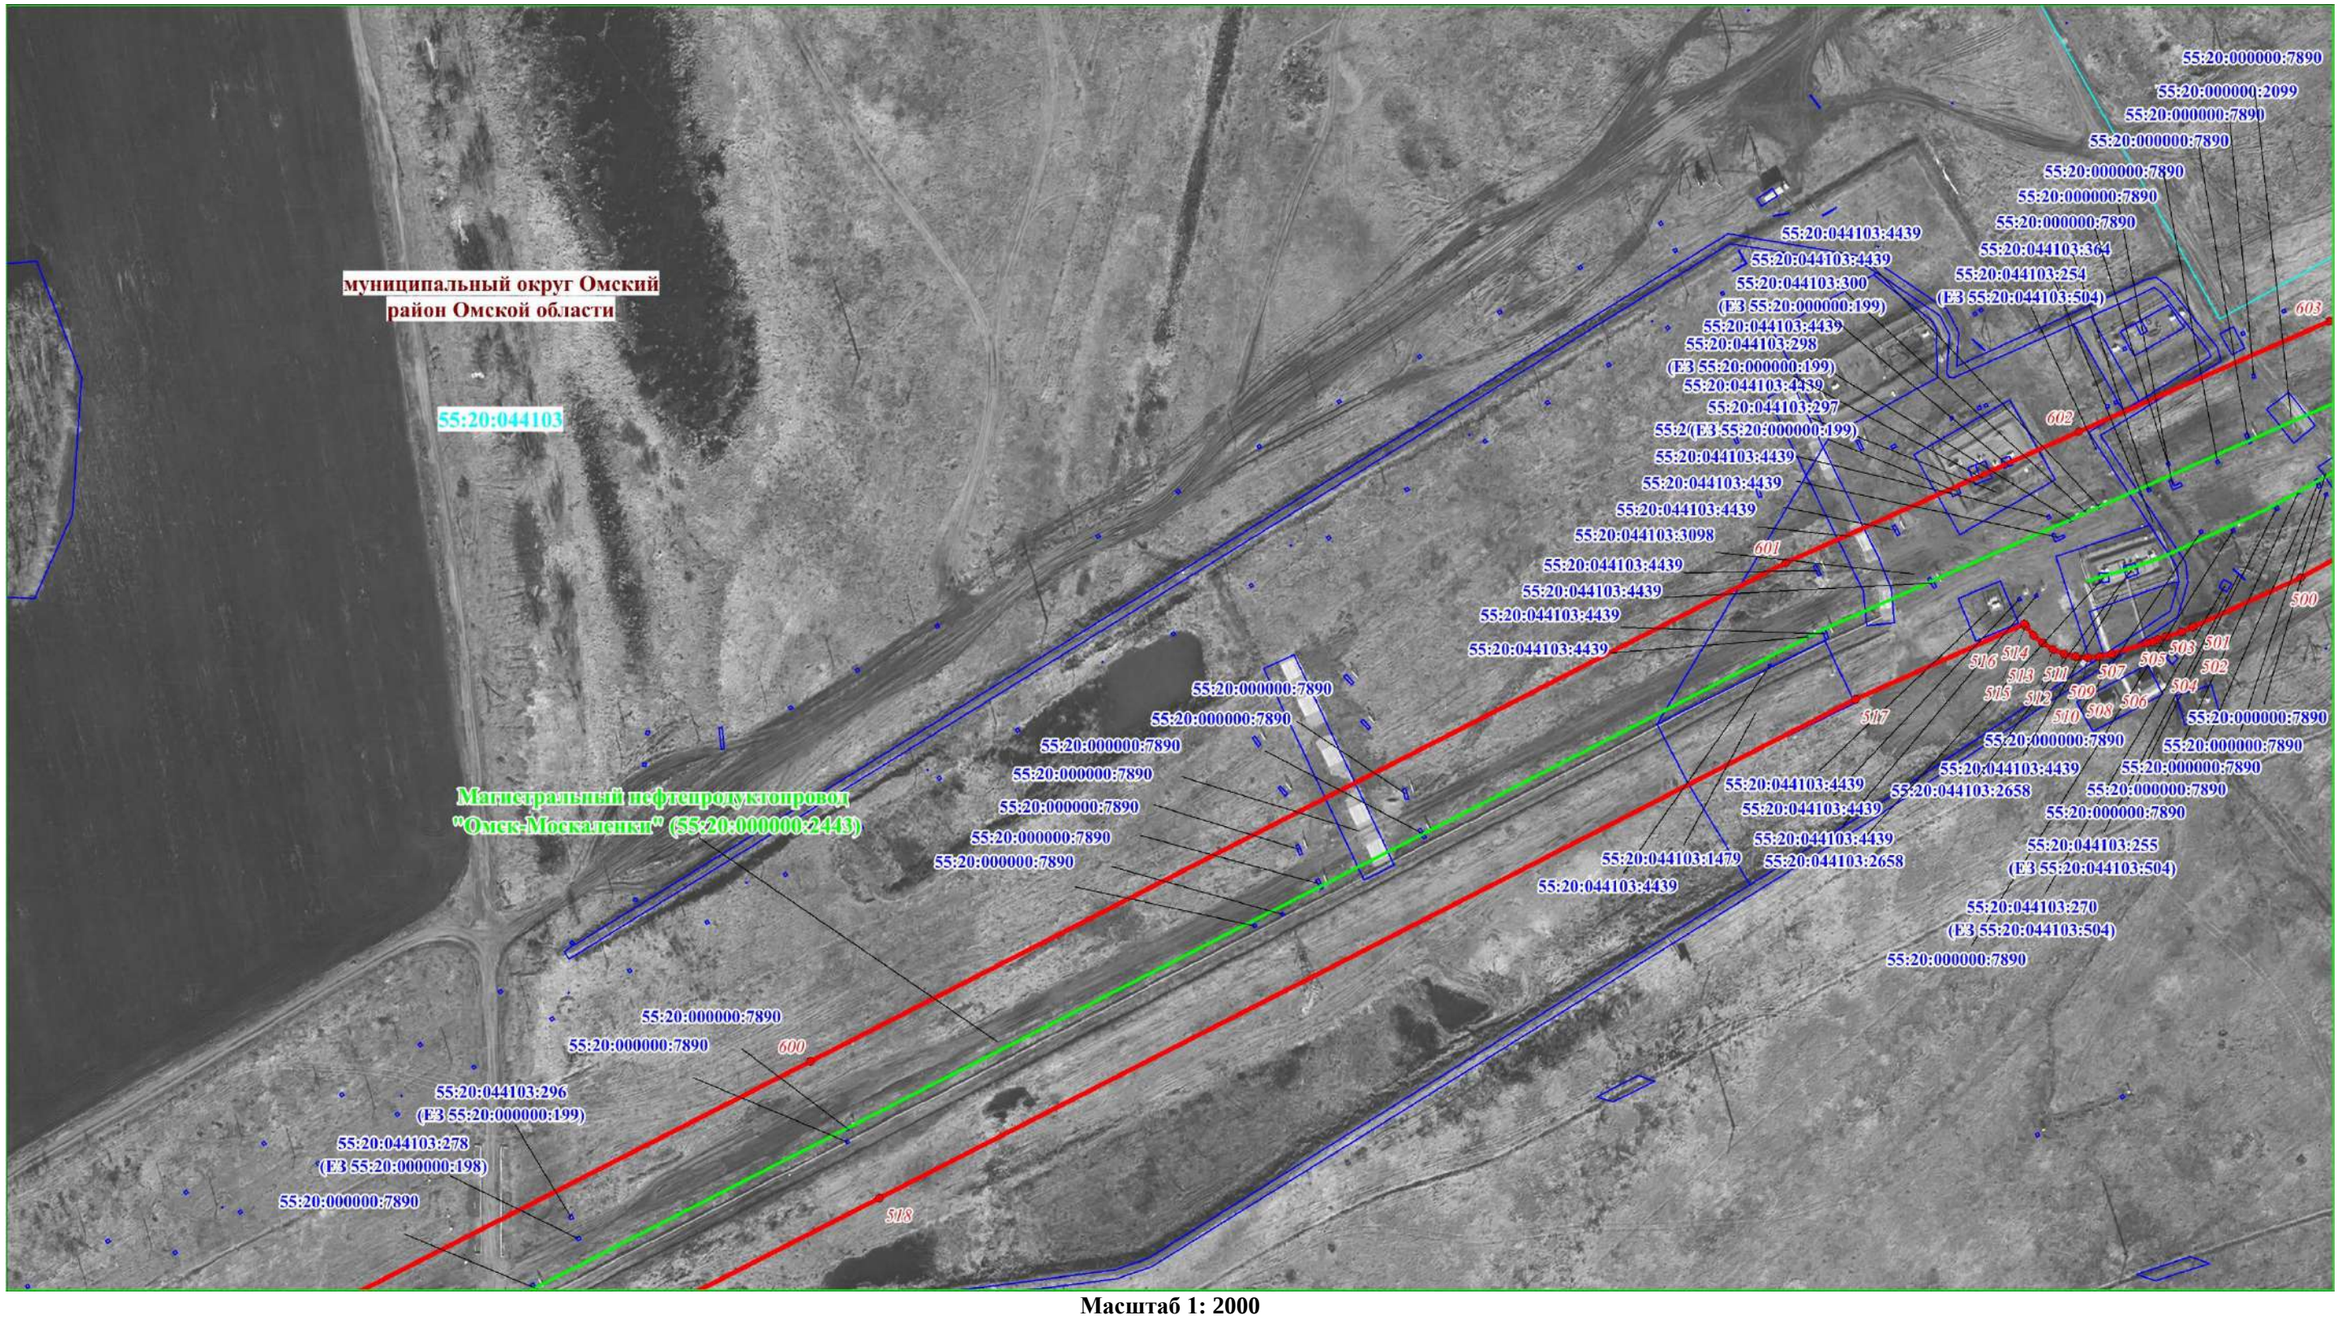

Масштаб 1: 2000

Условные обозначения приведены на отдельной странице в конце раздела.

Схема расположения границ публичного сервитута

Выносной лист № 14



Масштаб 1: 1500

Условные обозначения приведены на отдельной странице в конце раздела.

Схема расположения границ публичного сервитута

Используемые условные знаки и обозначения:

– граница проектируемого публичного сервитута,

55:36:030114 – граница и номер кадастрового квартала,

– граница муниципального образования,

55:36:030114:3010 – граница и номер земельного участка, учтенного в ЕГРН,

1 – характерная точка объекта,

55:20:000000:2443 – Магистральный нефтепродуктопровод "Омск-Москаленки"