

Омский городской Совет

РЕШЕНИЕ

25 ноября 2020 года

№ 270

г. Омск

О внесении изменений в Правила землепользования и застройки муниципального образования городской округ город Омск Омской области, утвержденные Решением Омского городского Совета от 10.12.2008 № 201

Статья 1.

В приложении № 1 «Карта градостроительного зонирования территорий города Омска» к Правилам землепользования и застройки муниципального образования городской округ город Омск Омской области, утвержденным Решением Омского городского Совета от 10.12.2008 № 201:

- 1) изложить в новой редакции следующие территориальные зоны:
 - ОД1-858, выделив территориальную зону Ж5 с номером 3235, территориальную зону ОД1 с номером 3236, согласно приложению № 1 к настоящему Решению;
 - ОД1-831, ИТ2, выделив территориальную зону Ж4 с номером 3243, территориальную зону ОД1 с номером 3244, согласно приложению № 2 к настоящему Решению;
 - ЖЗ-1466, ОД1-2404 согласно приложению № 3 к настоящему Решению;
 - СХ1-1345, Р4-1257, РЗ-1262, Л-754 согласно приложению № 4 к настоящему Решению;
 - ПЗ-1144, ОД1-879, ИТ4-713, ИТ2 согласно приложению № 5 к настоящему Решению;
 - Ж4-1558, ИТ2, выделив территориальную зону Р1 с номером 3240, согласно приложению № 6 к настоящему Решению;
 - ПЗ-1959, ИТ2, исключив территориальную зону ОДЗ-2478, согласно приложению № 7 к настоящему Решению;
 - СХ1-2189, Ж5-3042, ЖЗ-2147, ОД4-2174, ИТ2, исключив территориальные зоны Ж2-2143, Л-2159, Л-2160, СХ1-2190, ОД1-2169, выделив две территориальные зоны ПЗ с номерами 3241, 3242, согласно приложению № 8 к настоящему Решению;
 - ПЗ-1146, ОД1-951, ИТ2 согласно приложению № 9 к настоящему Решению;
 - ОД4-1025, ИТ2, выделив территориальную зону ОД1 с номером 3231, согласно приложению № 10 к настоящему Решению;
 - Ж5-664, Р4-1235, ИТ2 согласно приложению № 11 к настоящему Решению;
 - ОД1-2363, ПЗ-1159 согласно приложению № 12 к настоящему Решению;

Решению;

- ОД1-209, ИТ2-1373 согласно приложению № 13 к настоящему Решению;

- Ж5-124, ИТ2-441 согласно приложению № 14 к настоящему Решению;

- Ж3-47, Ж3-48, Р1-374, ОД1-252, ИТ2-1373, исключив территориальные зоны ОД1-2409, Р1-382, Р1-2408, Ж3-2312, выделив территориальную зону Р1 с номером 3237, согласно приложению № 15 к настоящему Решению;

2) исключить следующие территориальные зоны:

- Л-742, выделив территориальную зону СХ1 с номером 3239, согласно приложению № 16 к настоящему Решению;

- Л-1613, выделив территориальную зону СХ1 с номером 3238, согласно приложению № 17 к настоящему Решению;

- Ж3-574, выделив территориальную зону Ж4 с номером 3261, согласно приложению № 18 к настоящему Решению.

Статья 2.

1. К настоящему Решению в обязательном порядке прилагаются сведения об установленных либо измененных настоящим Решением границах территориальных зон, содержащие графическое описание местоположения границ территориальных зон, перечень координат характерных точек этих границ в системе координат, используемой для ведения Единого государственного реестра недвижимости, для направления их в орган регистрации прав.

Сведения оформлены в формате электронного документа, созданного в виде файлов с использованием схем для формирования документов в формате XML, обеспечивающих считывание и контроль за содержащимися в них данными.

Ввиду оформления указанных сведений в форме графического описания местоположения границ территориальных зон в формате электронного документа данные сведения не входят в состав текстовой и графической частей настоящего Решения и не подлежат опубликованию в порядке, установленном для официального опубликования муниципальных правовых актов города Омска в официальных печатных изданиях органов местного самоуправления города Омска.


2. Настоящее Решение подлежит официальному опубликованию.


3. Контроль за исполнением настоящего Решения возложить на комитет Омского городского Совета по вопросам градостроительства, архитектуры и землепользования.


Мэр города Омска


О.Н. Фаина


30 ноября 2020 года

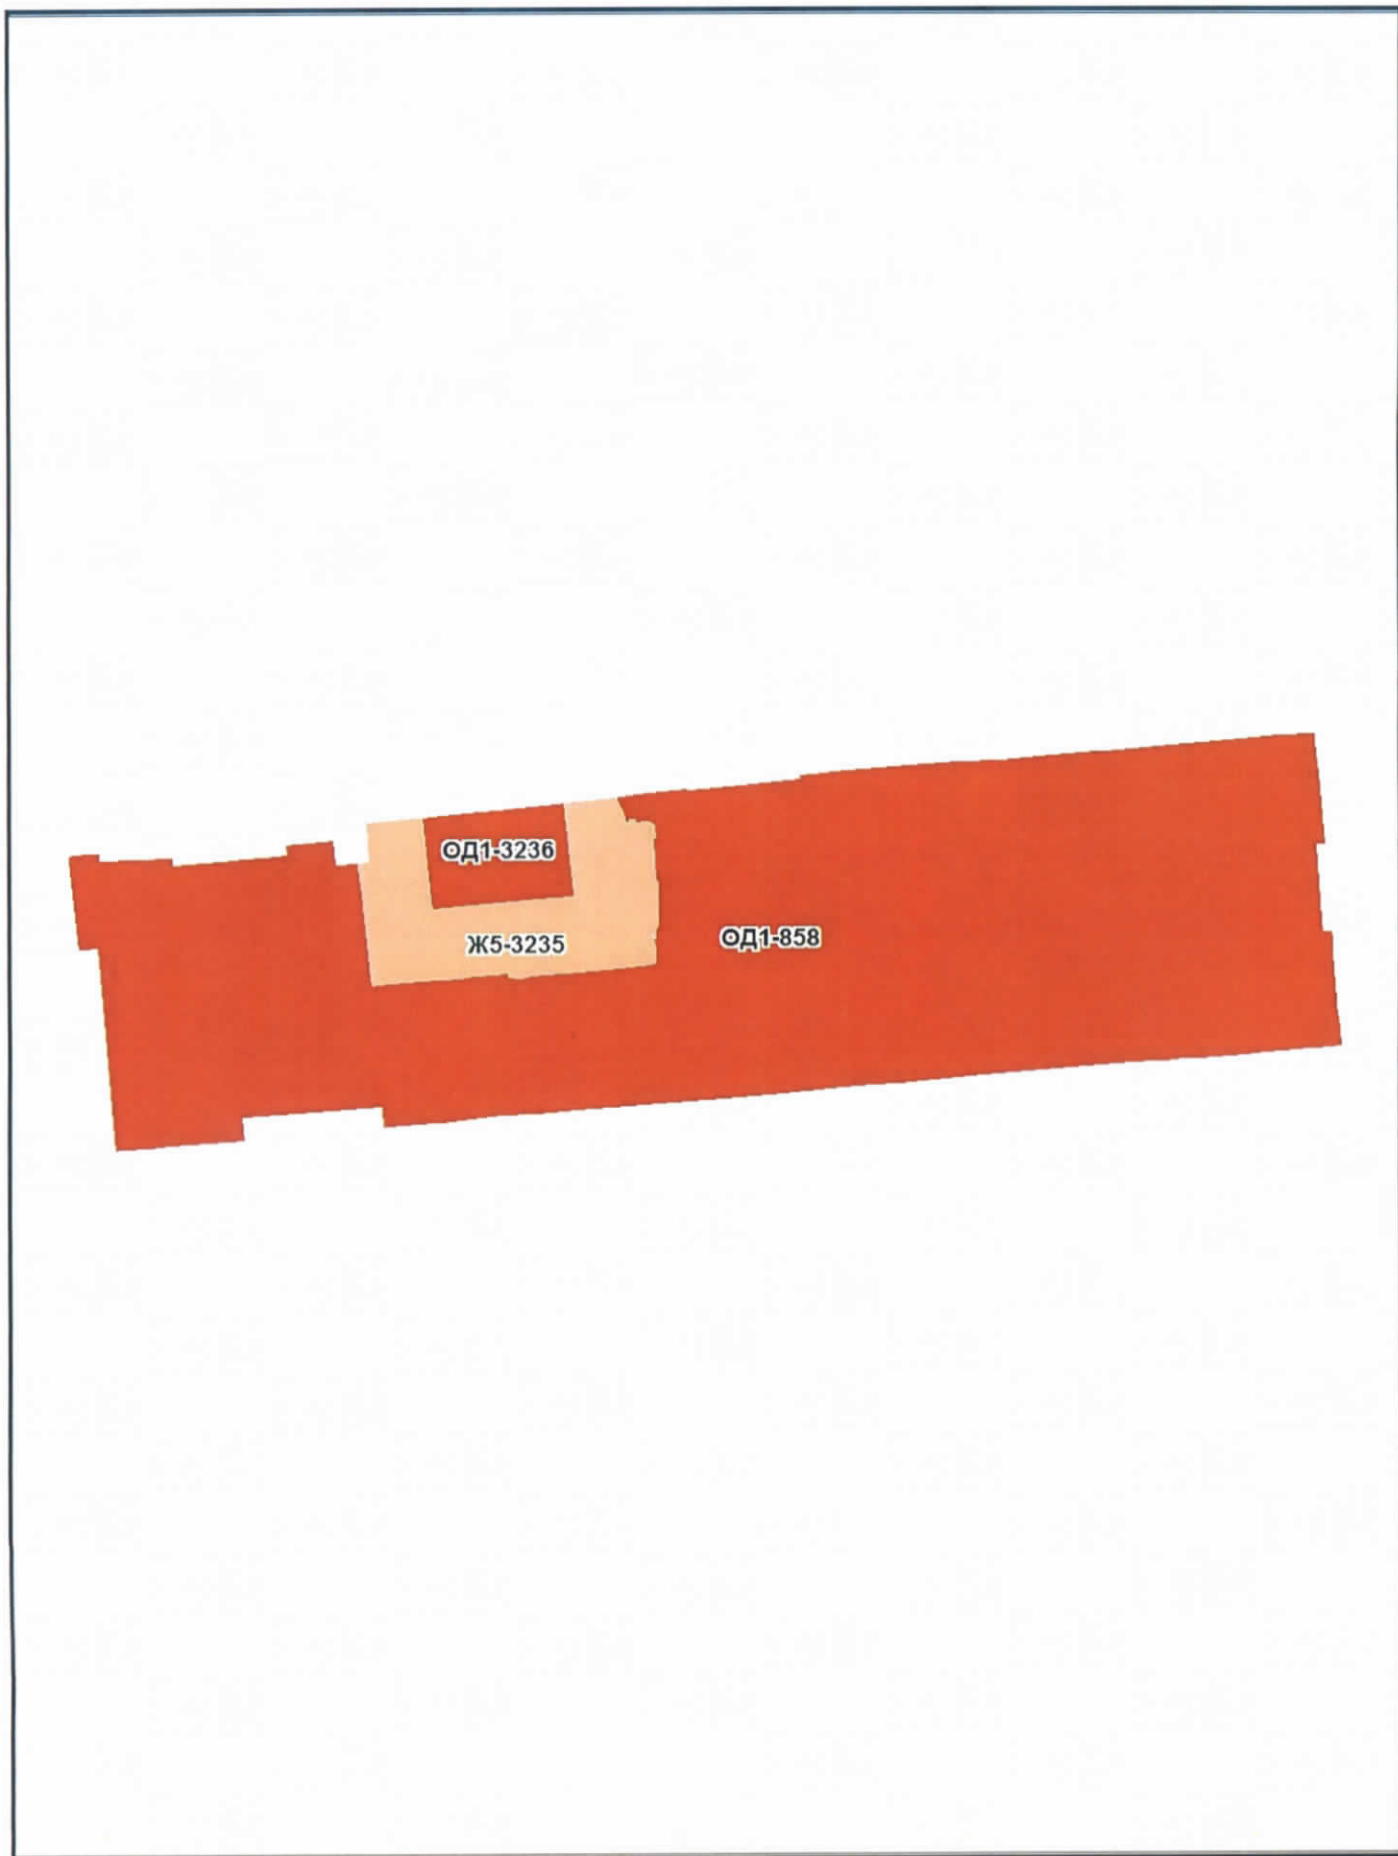

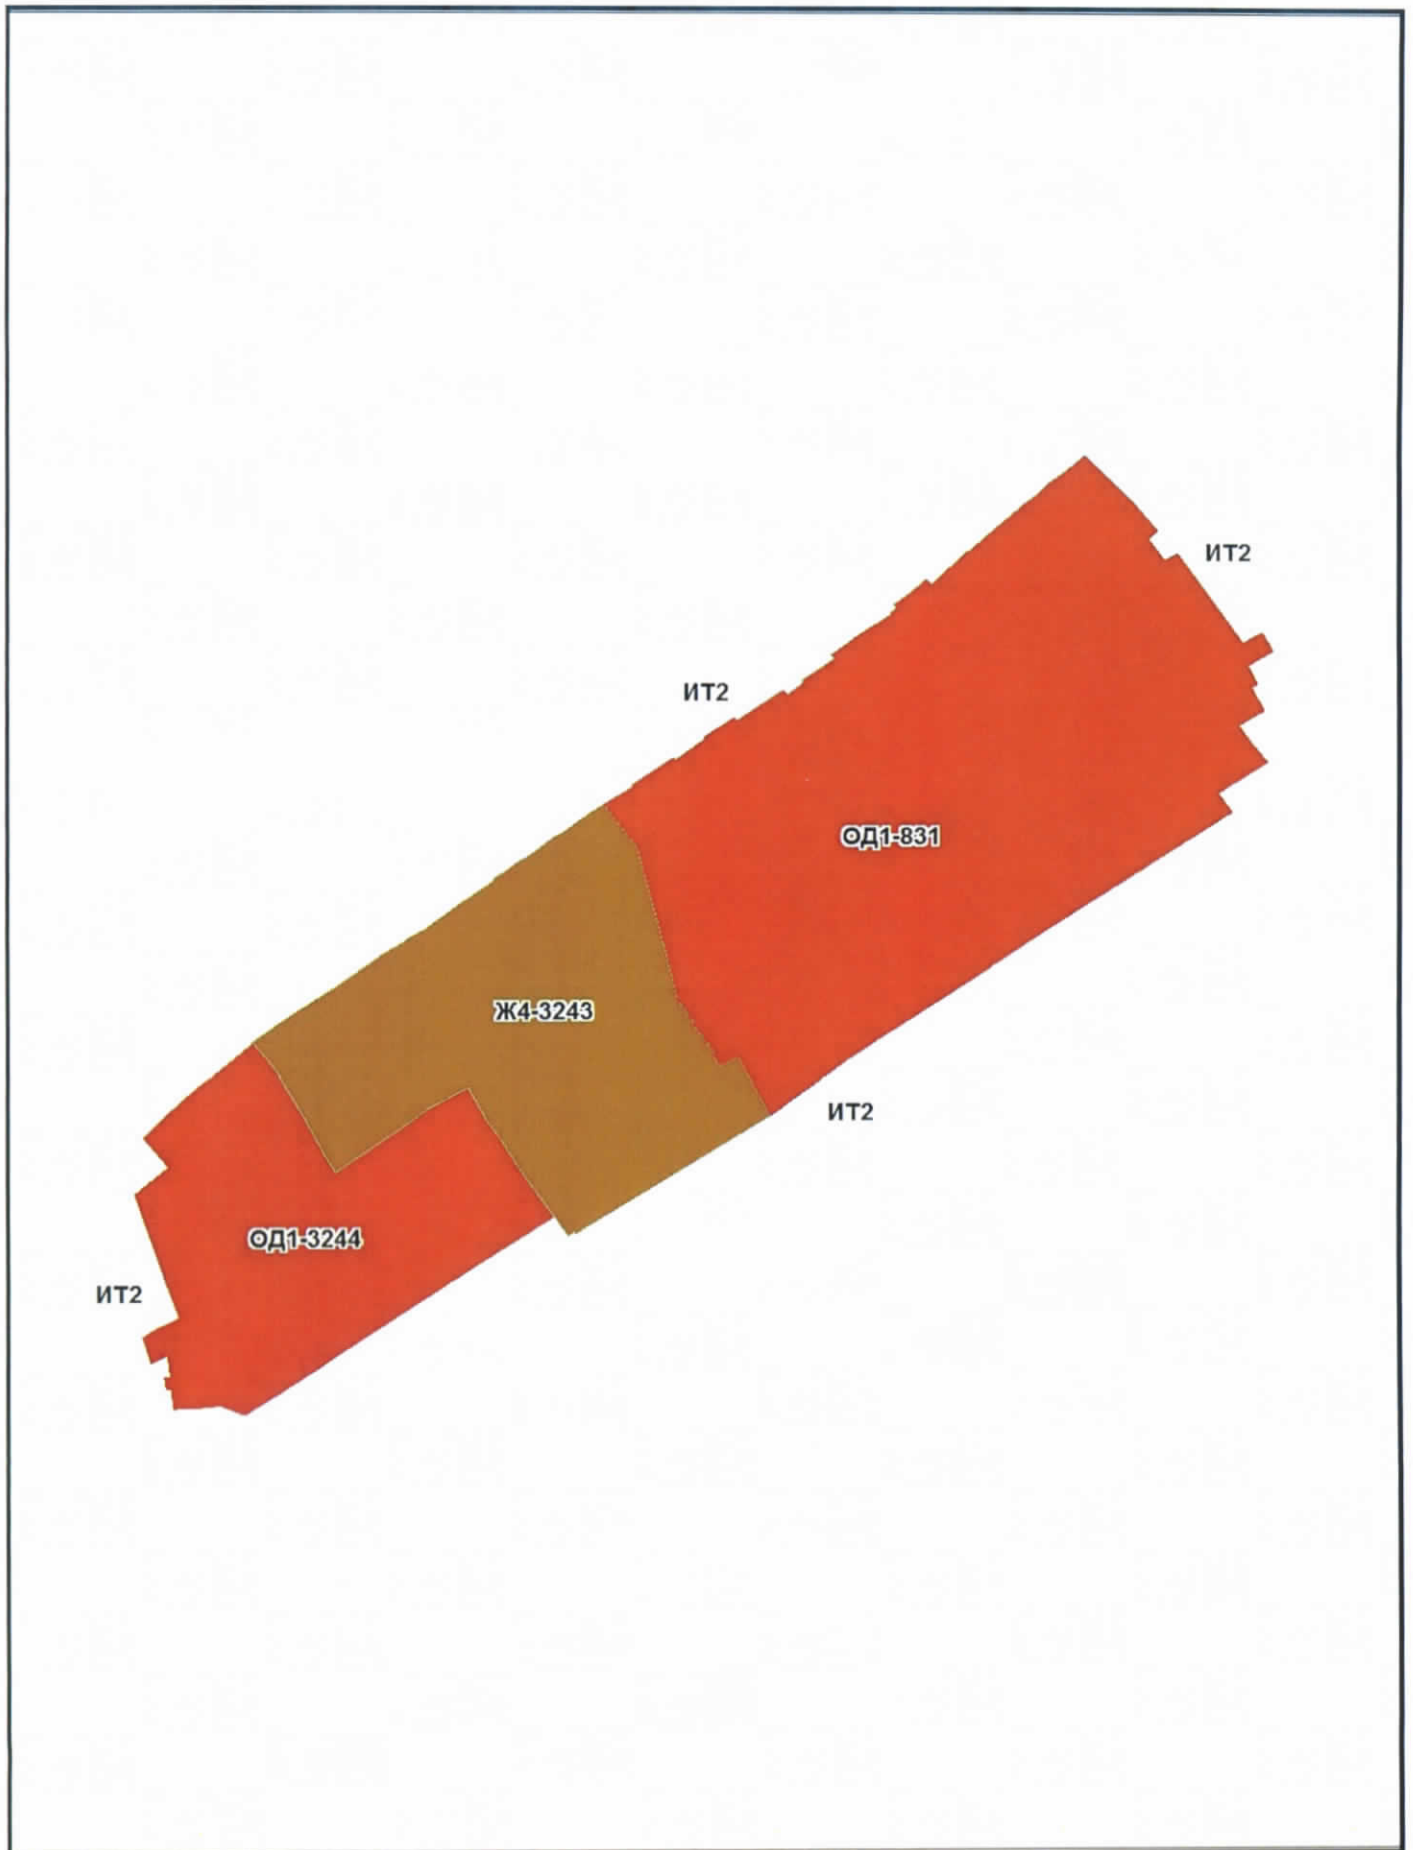


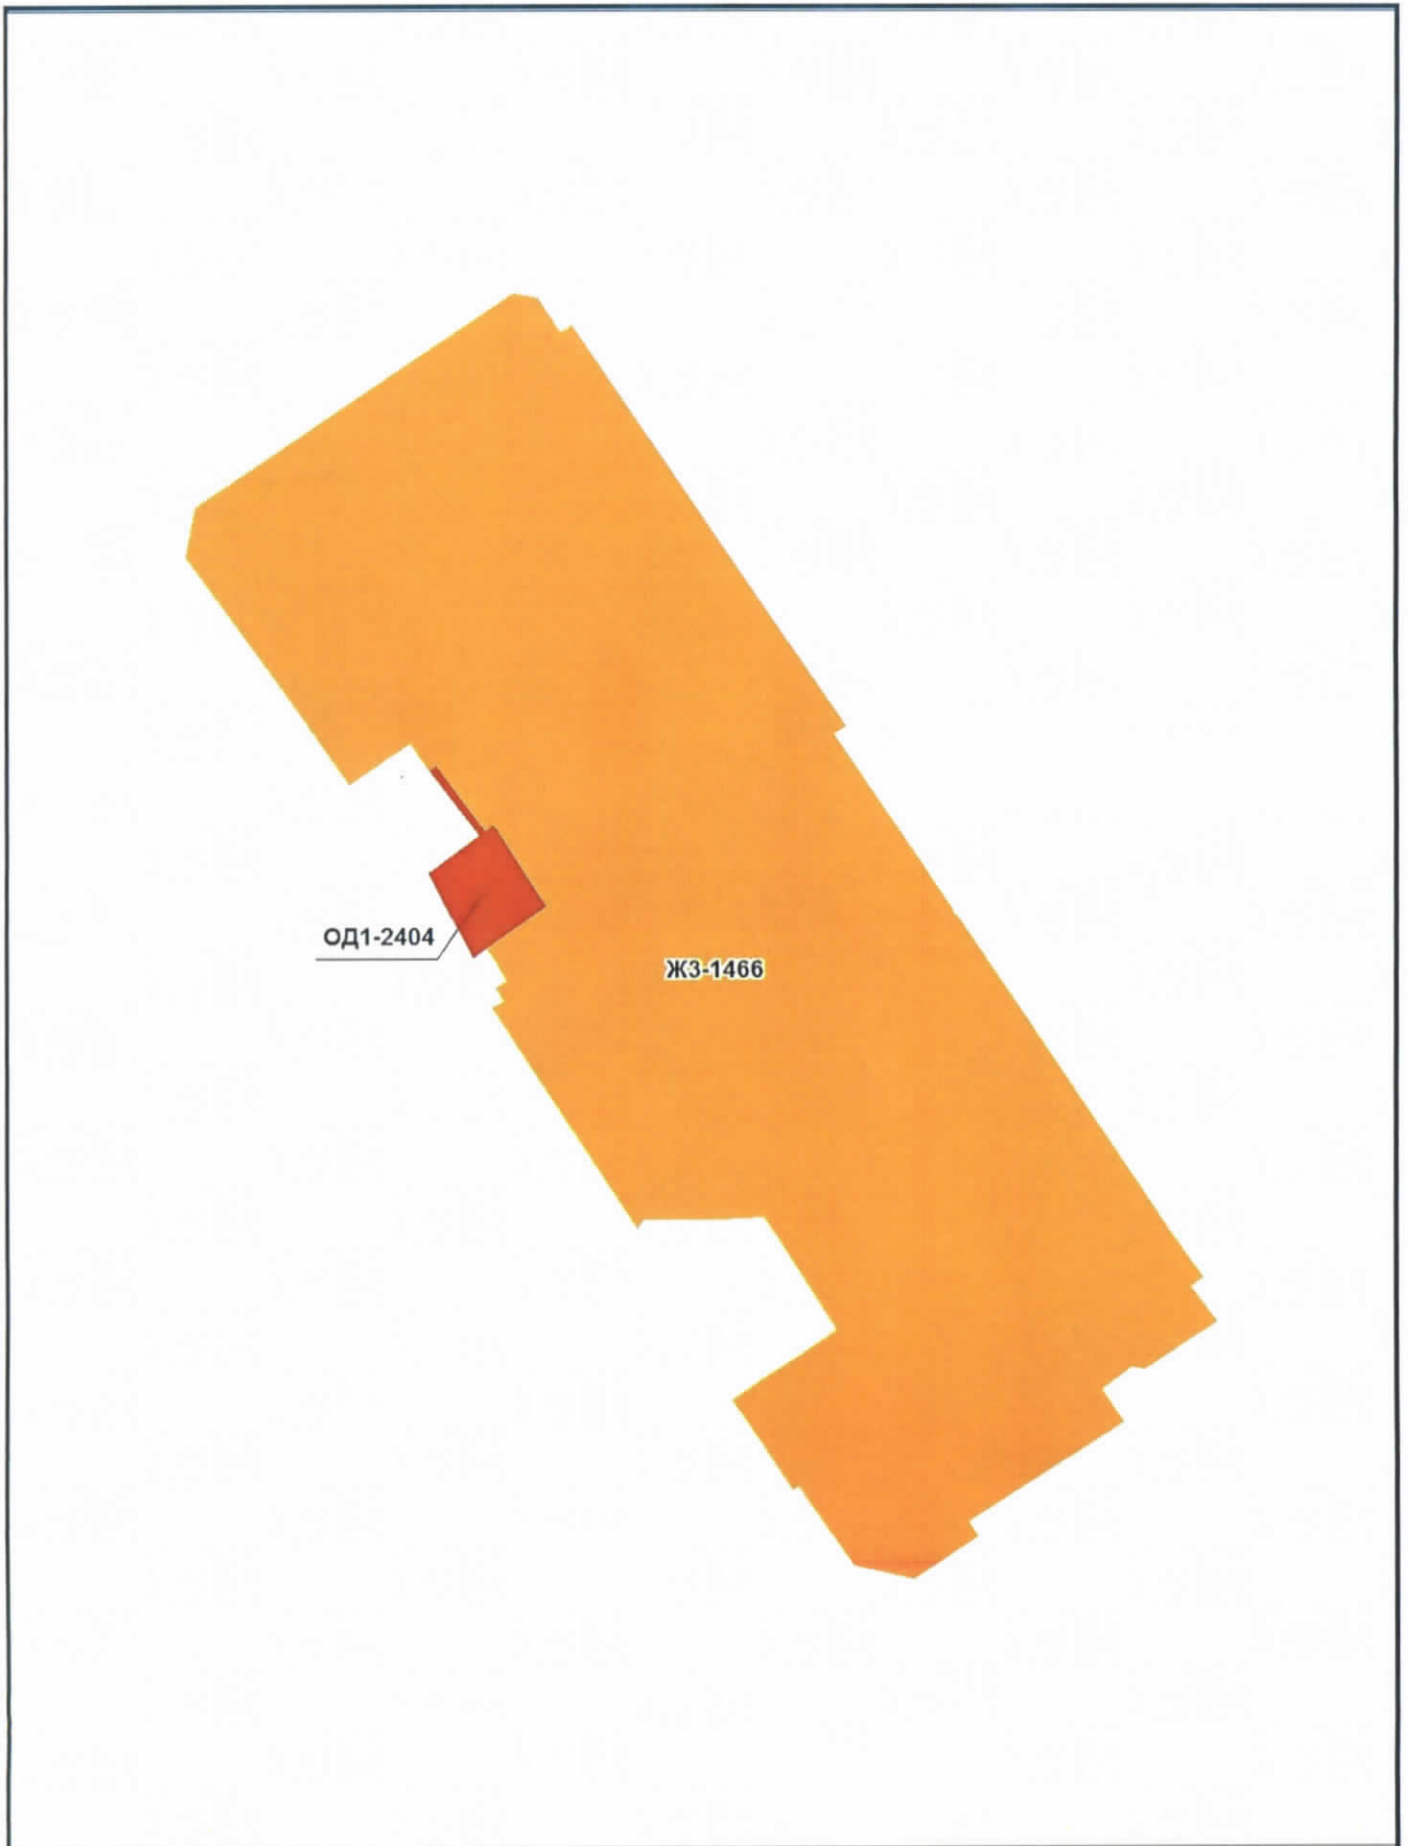

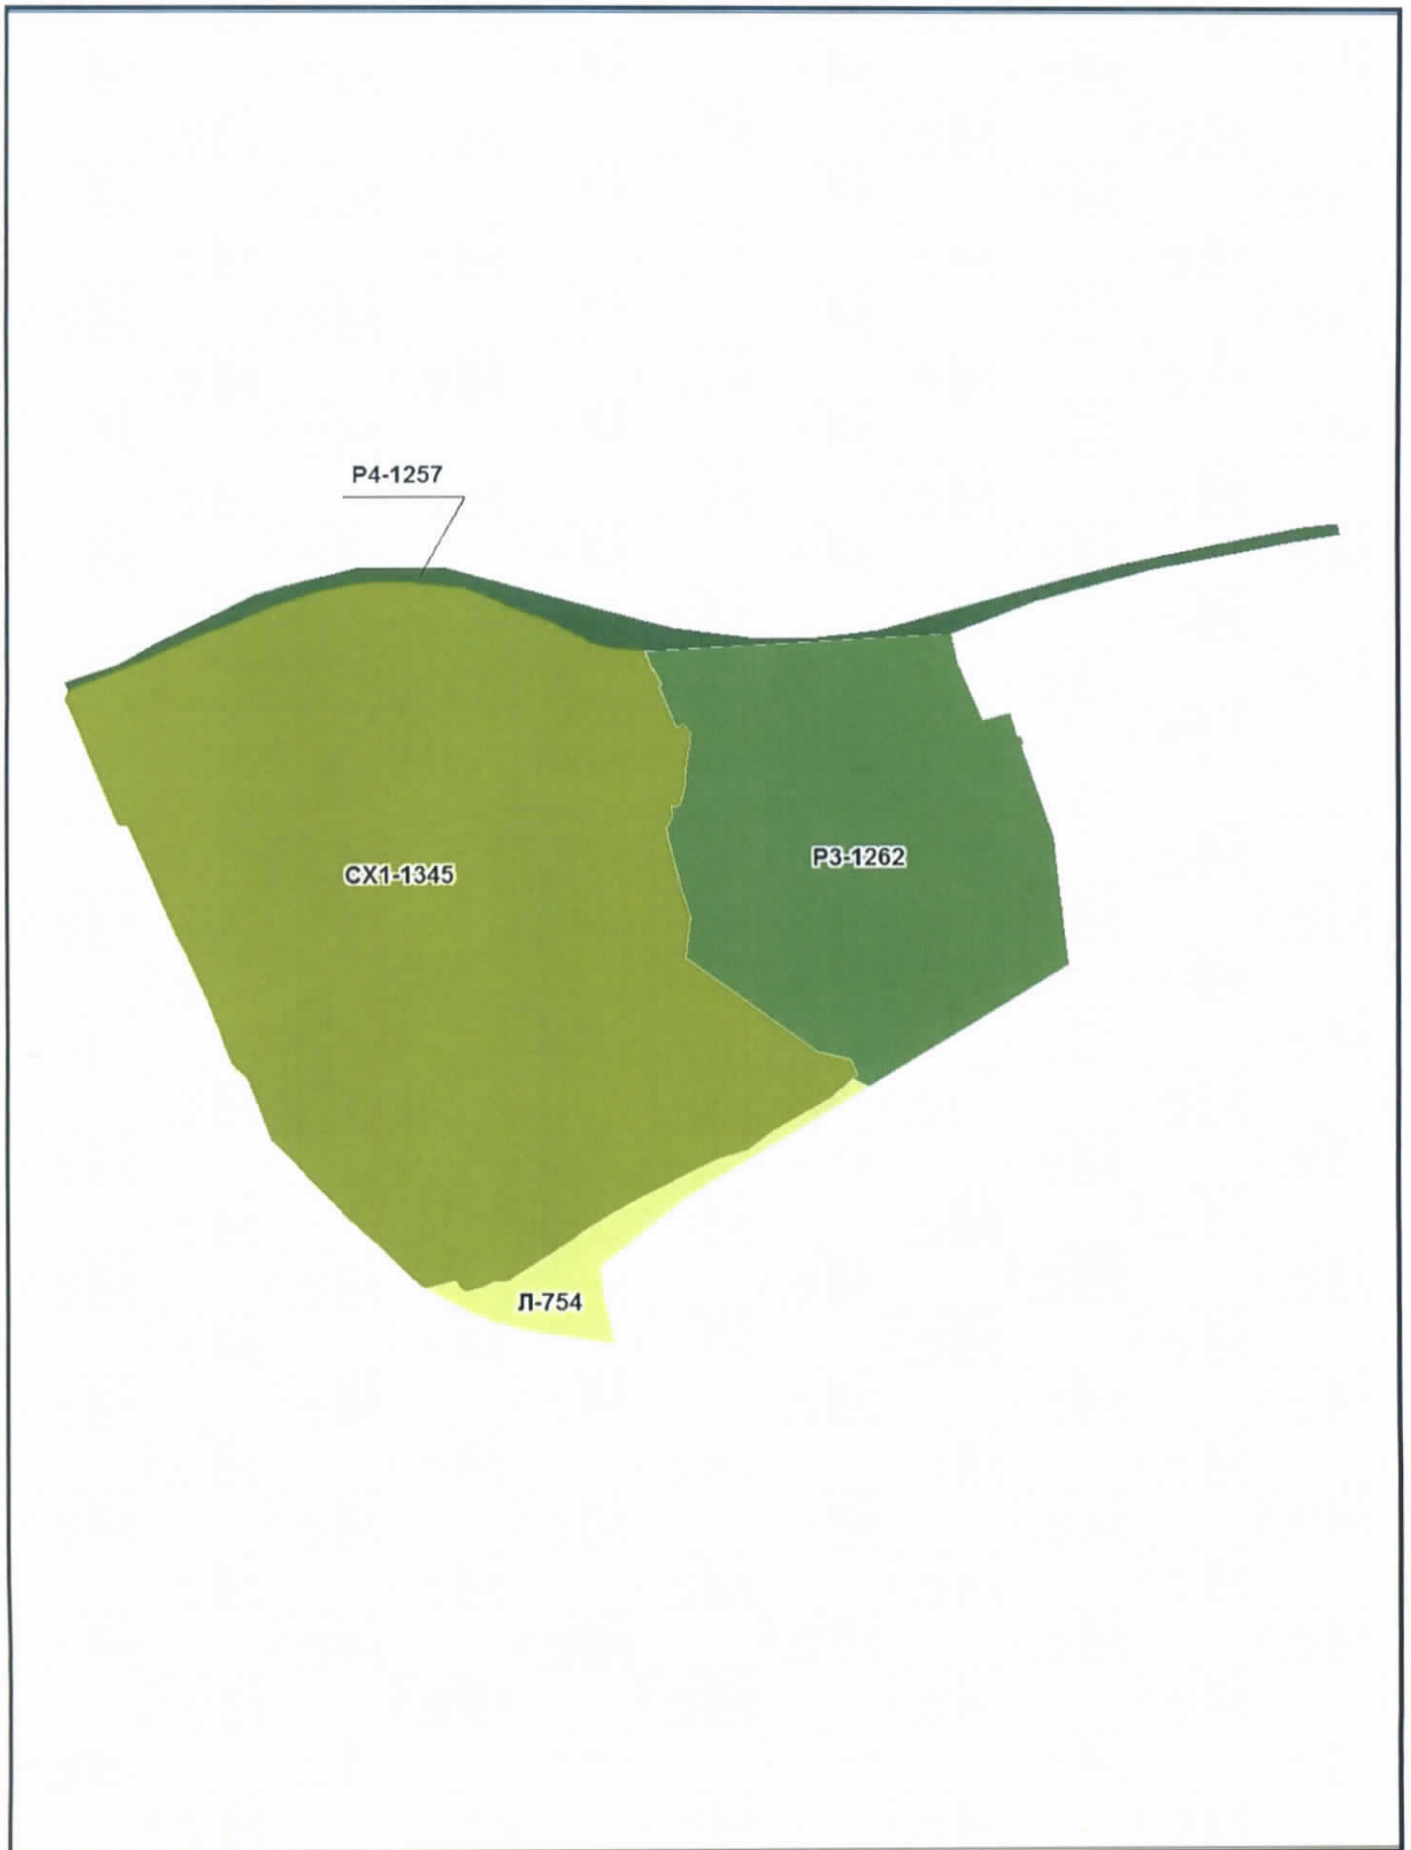

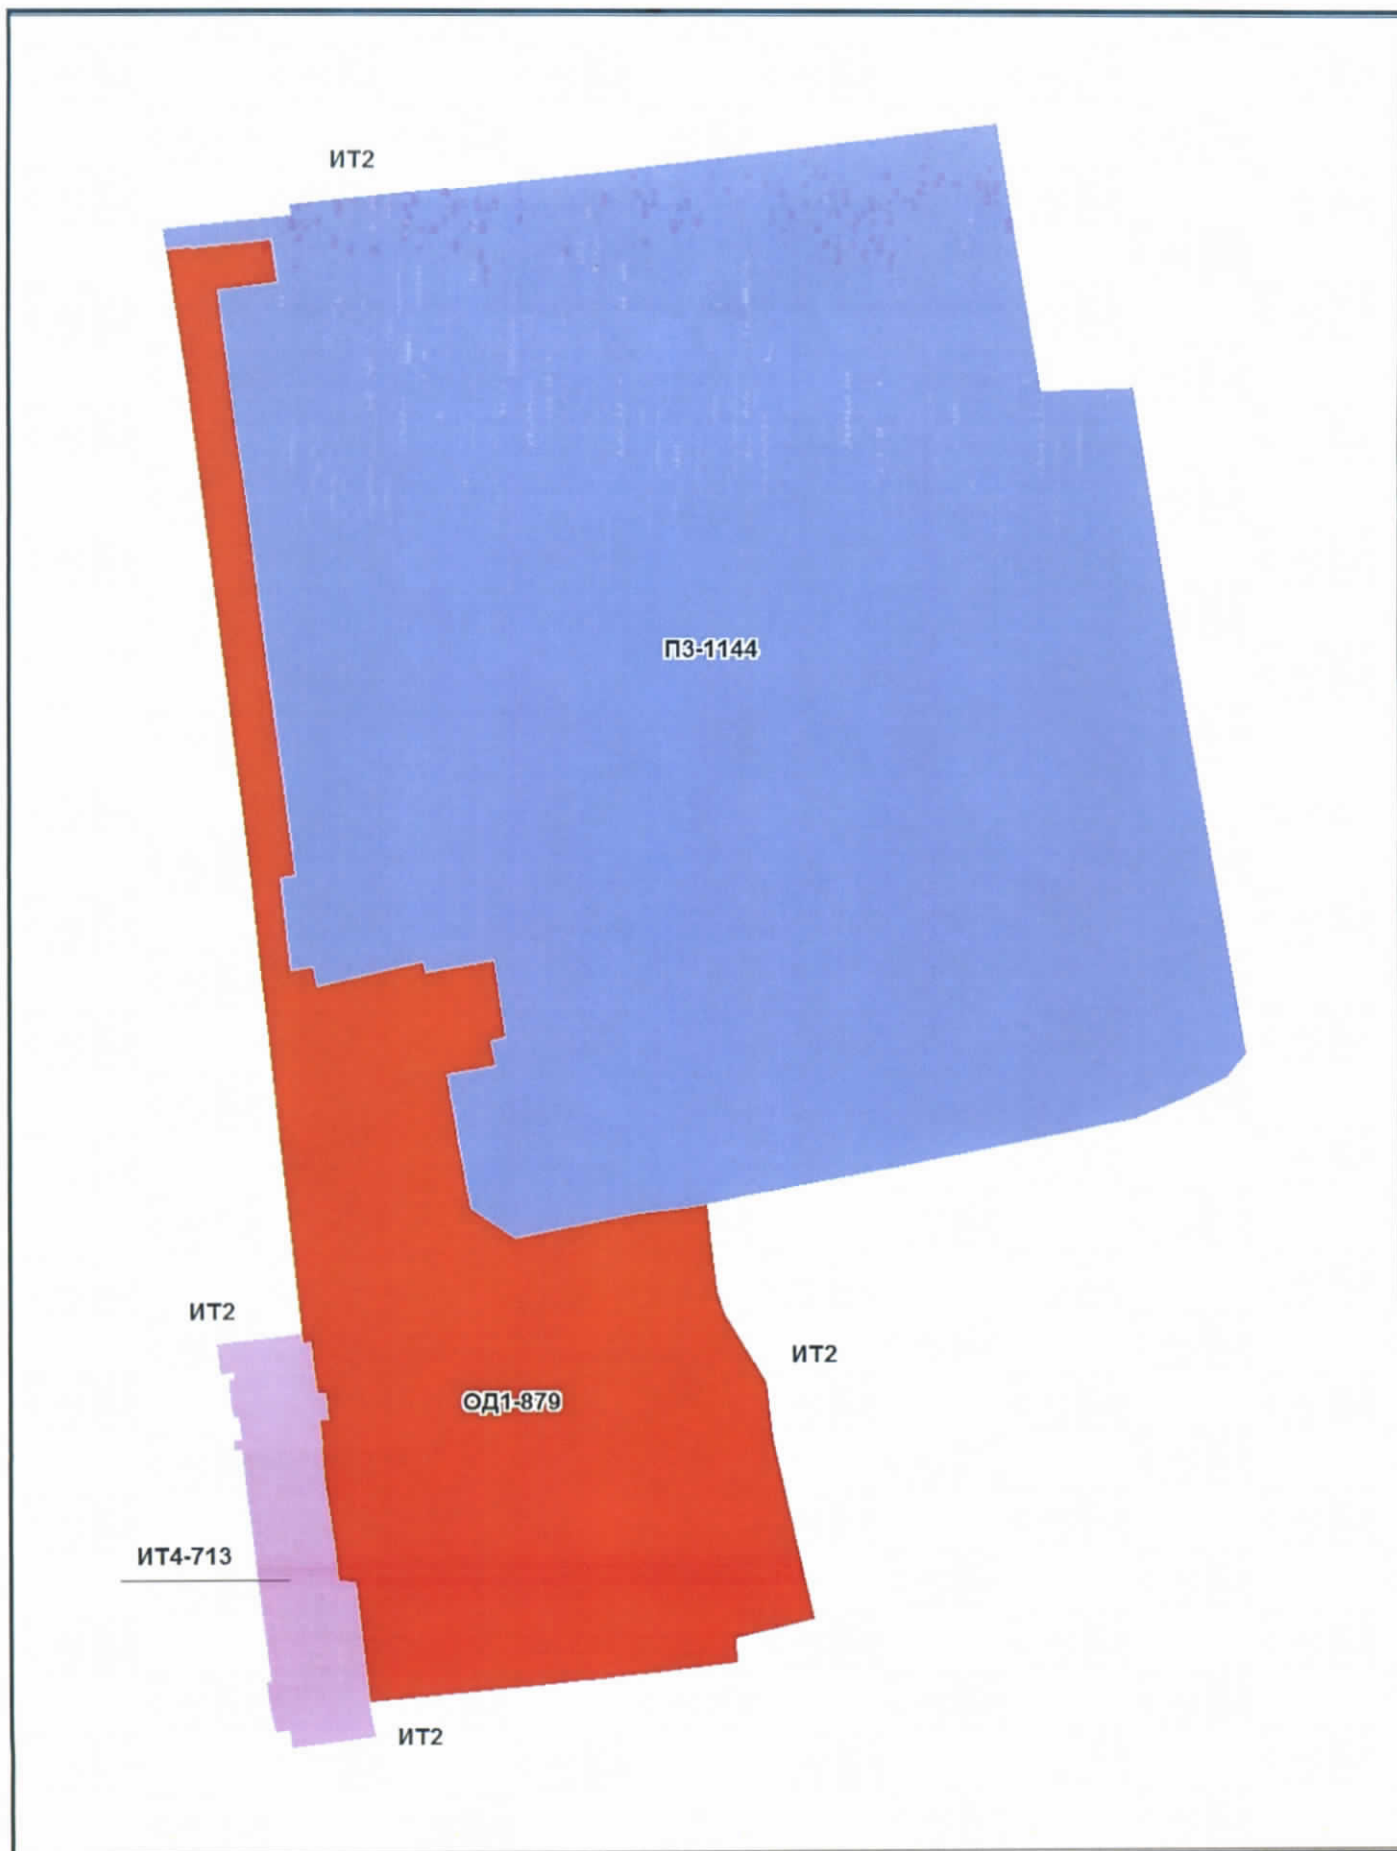



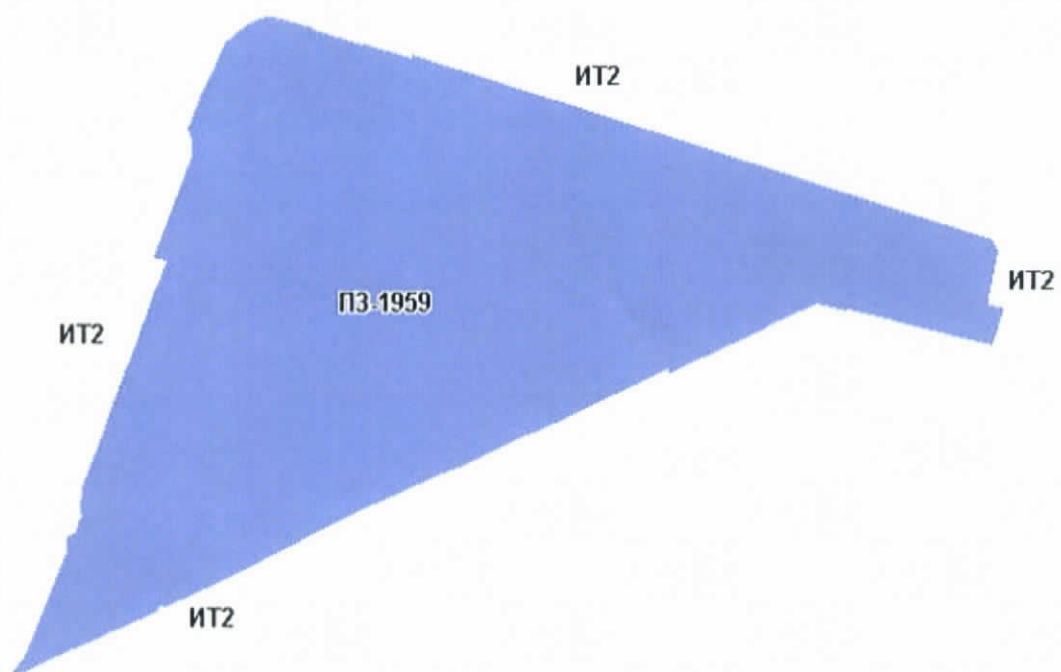


Приложение № 8
к Решению Омского городского Совета
от 25 ноября 2020 года № 270




Приложение № 9
к Решению Омского городского Совета
от 25 ноября 2020 года № 270




Приложение № 10
к Решению Омского городского Совета
от 25 ноября 2020 года № 270

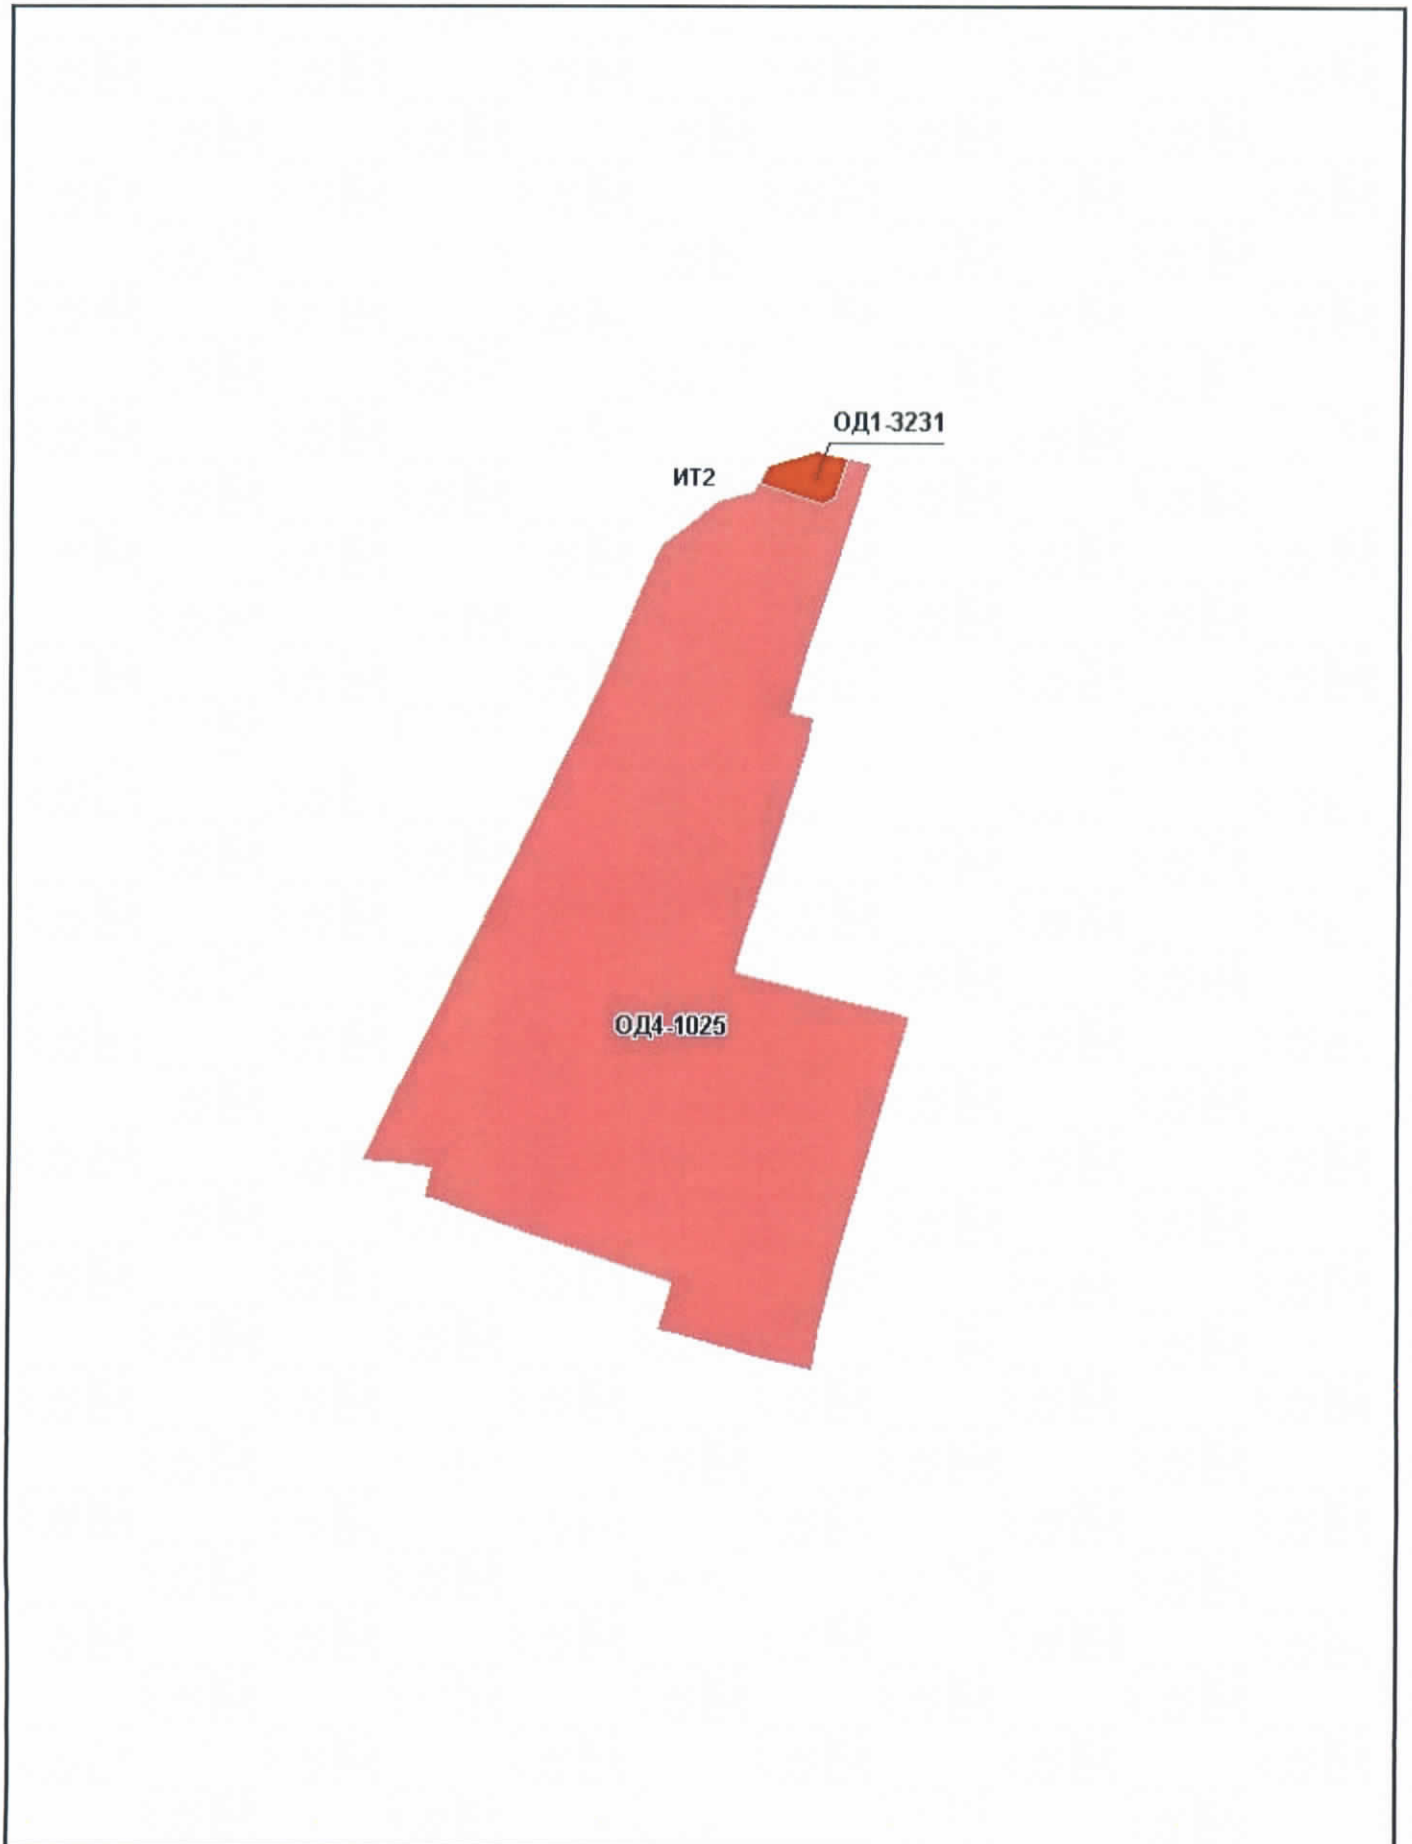


Приложение № 11
к Решению Омского городского Совета
от 25 ноября 2020 года № 270

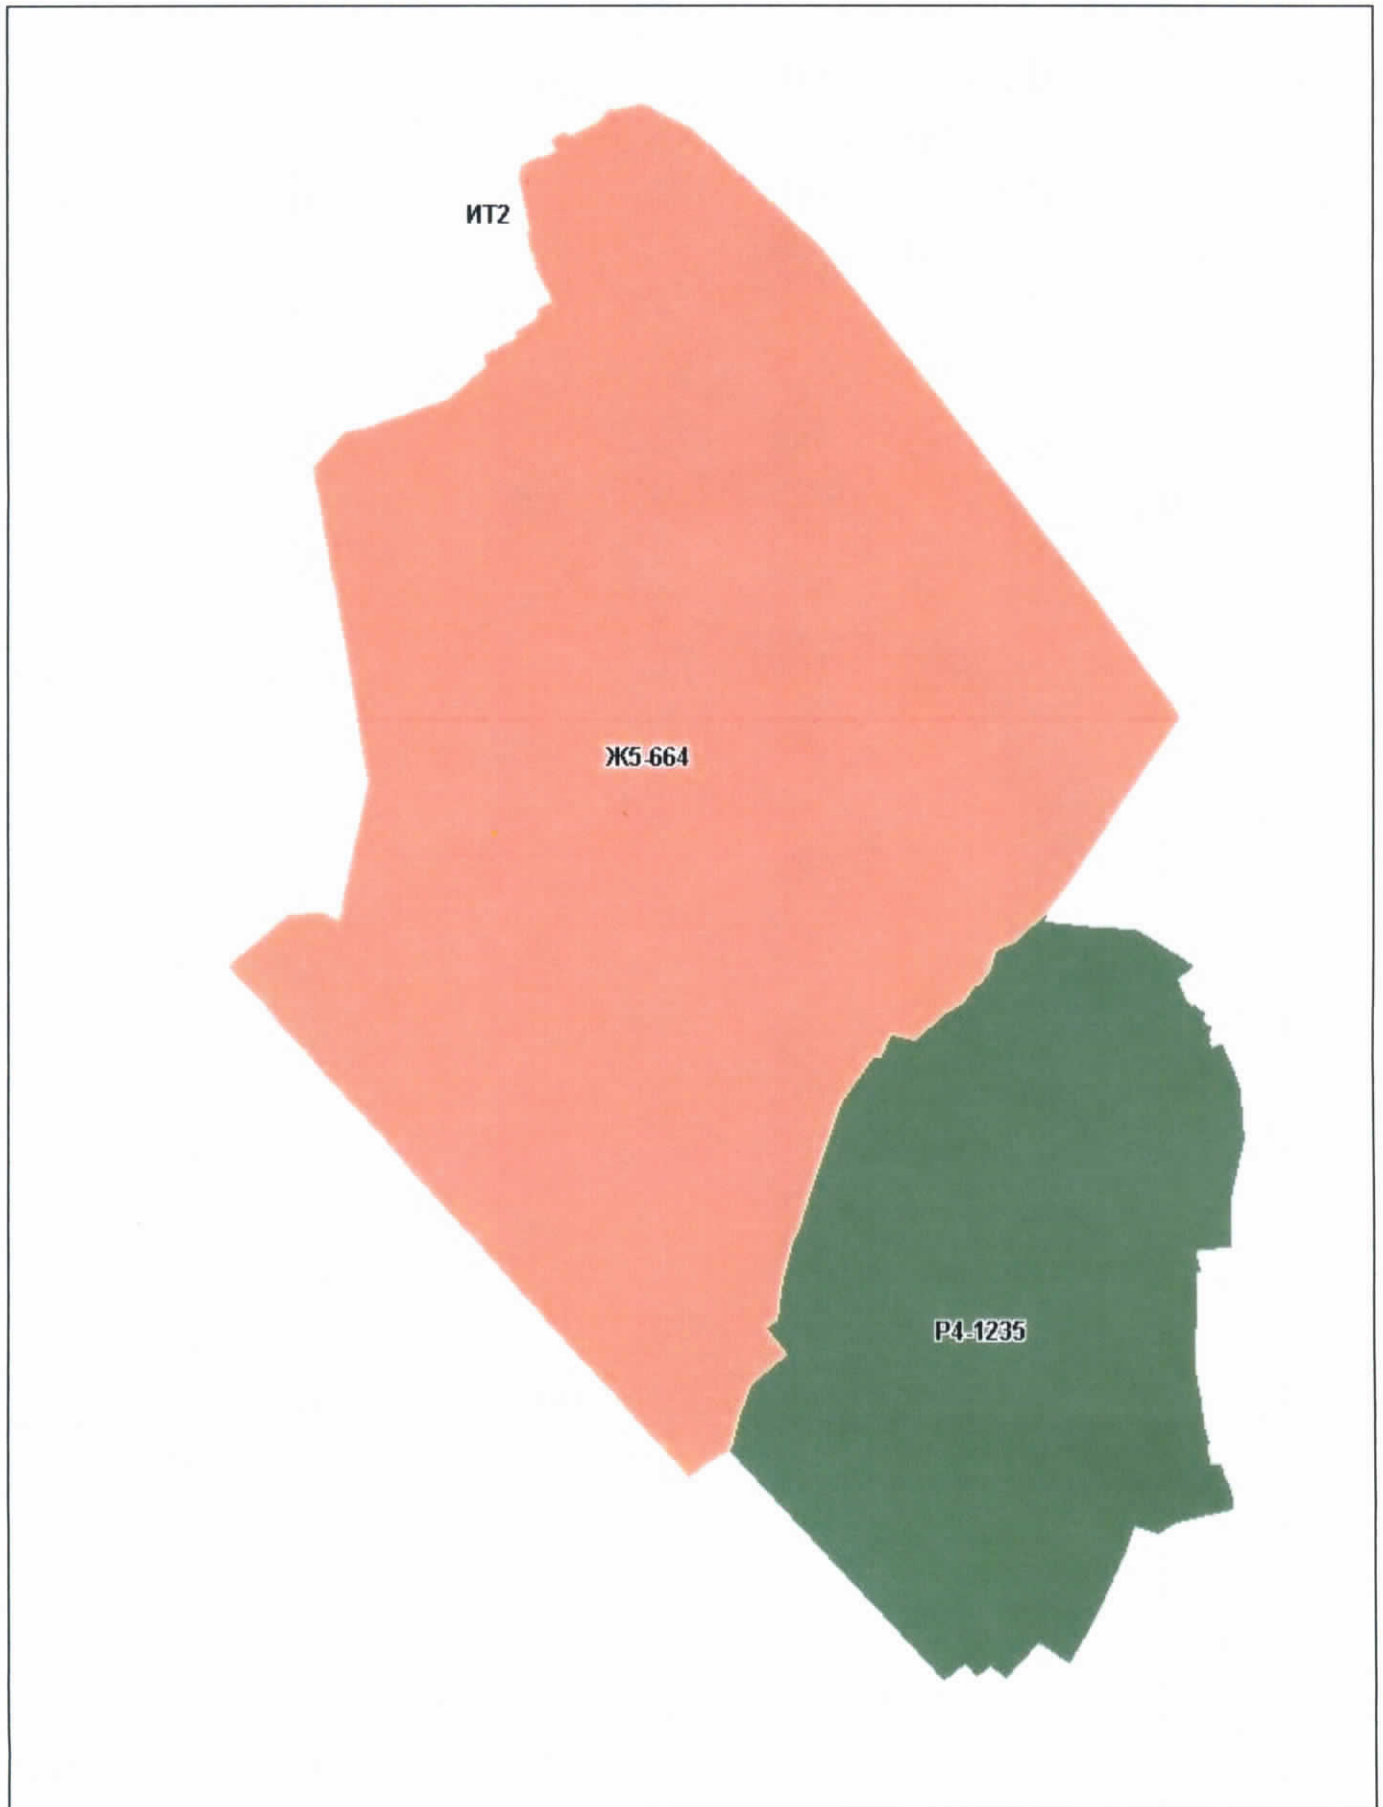


Приложение № 12
к Решению Омского городского Совета
от 25 ноября 2020 года № 270

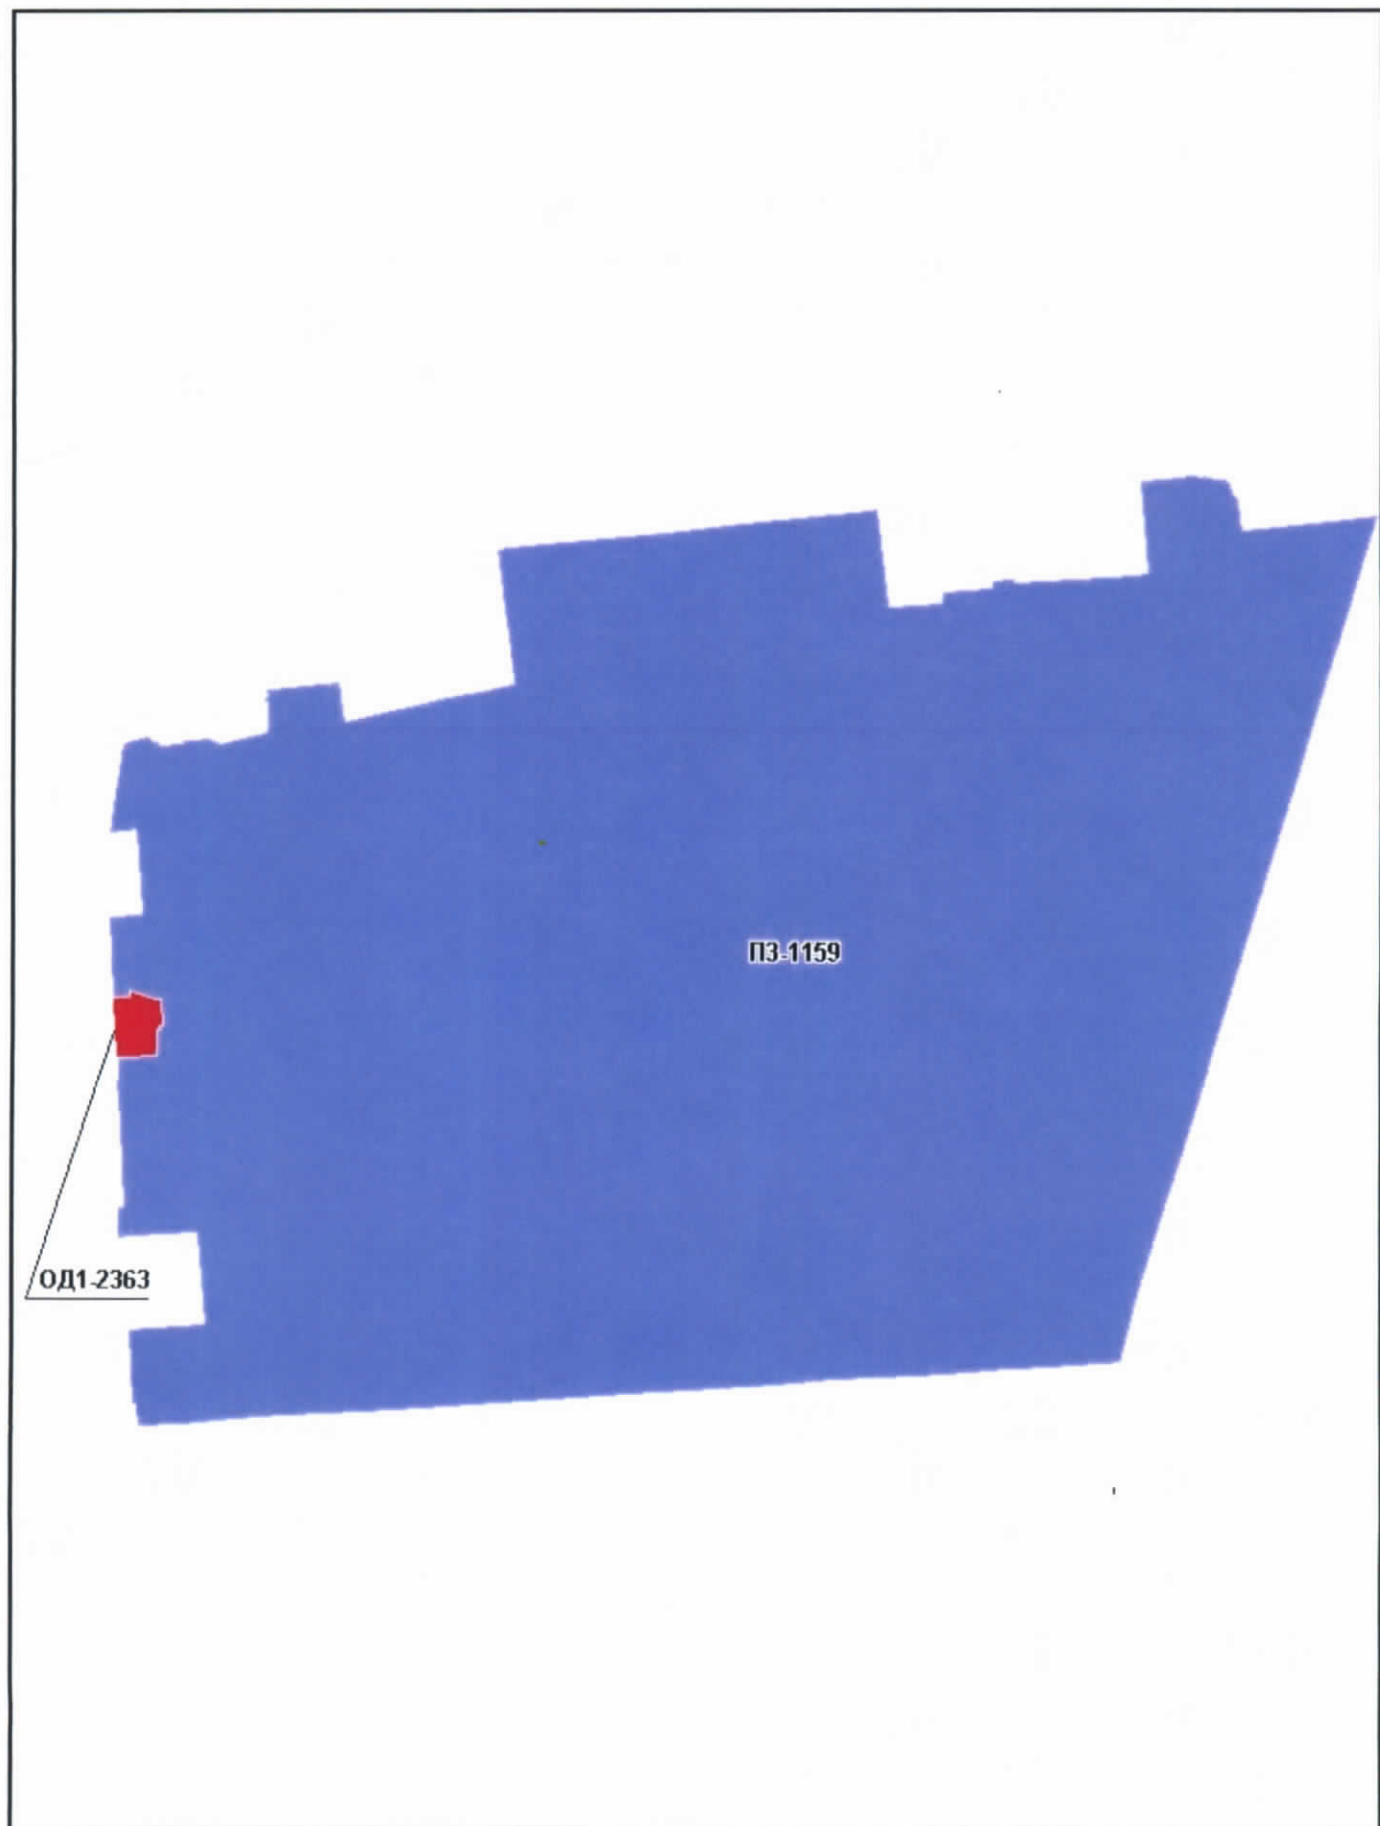


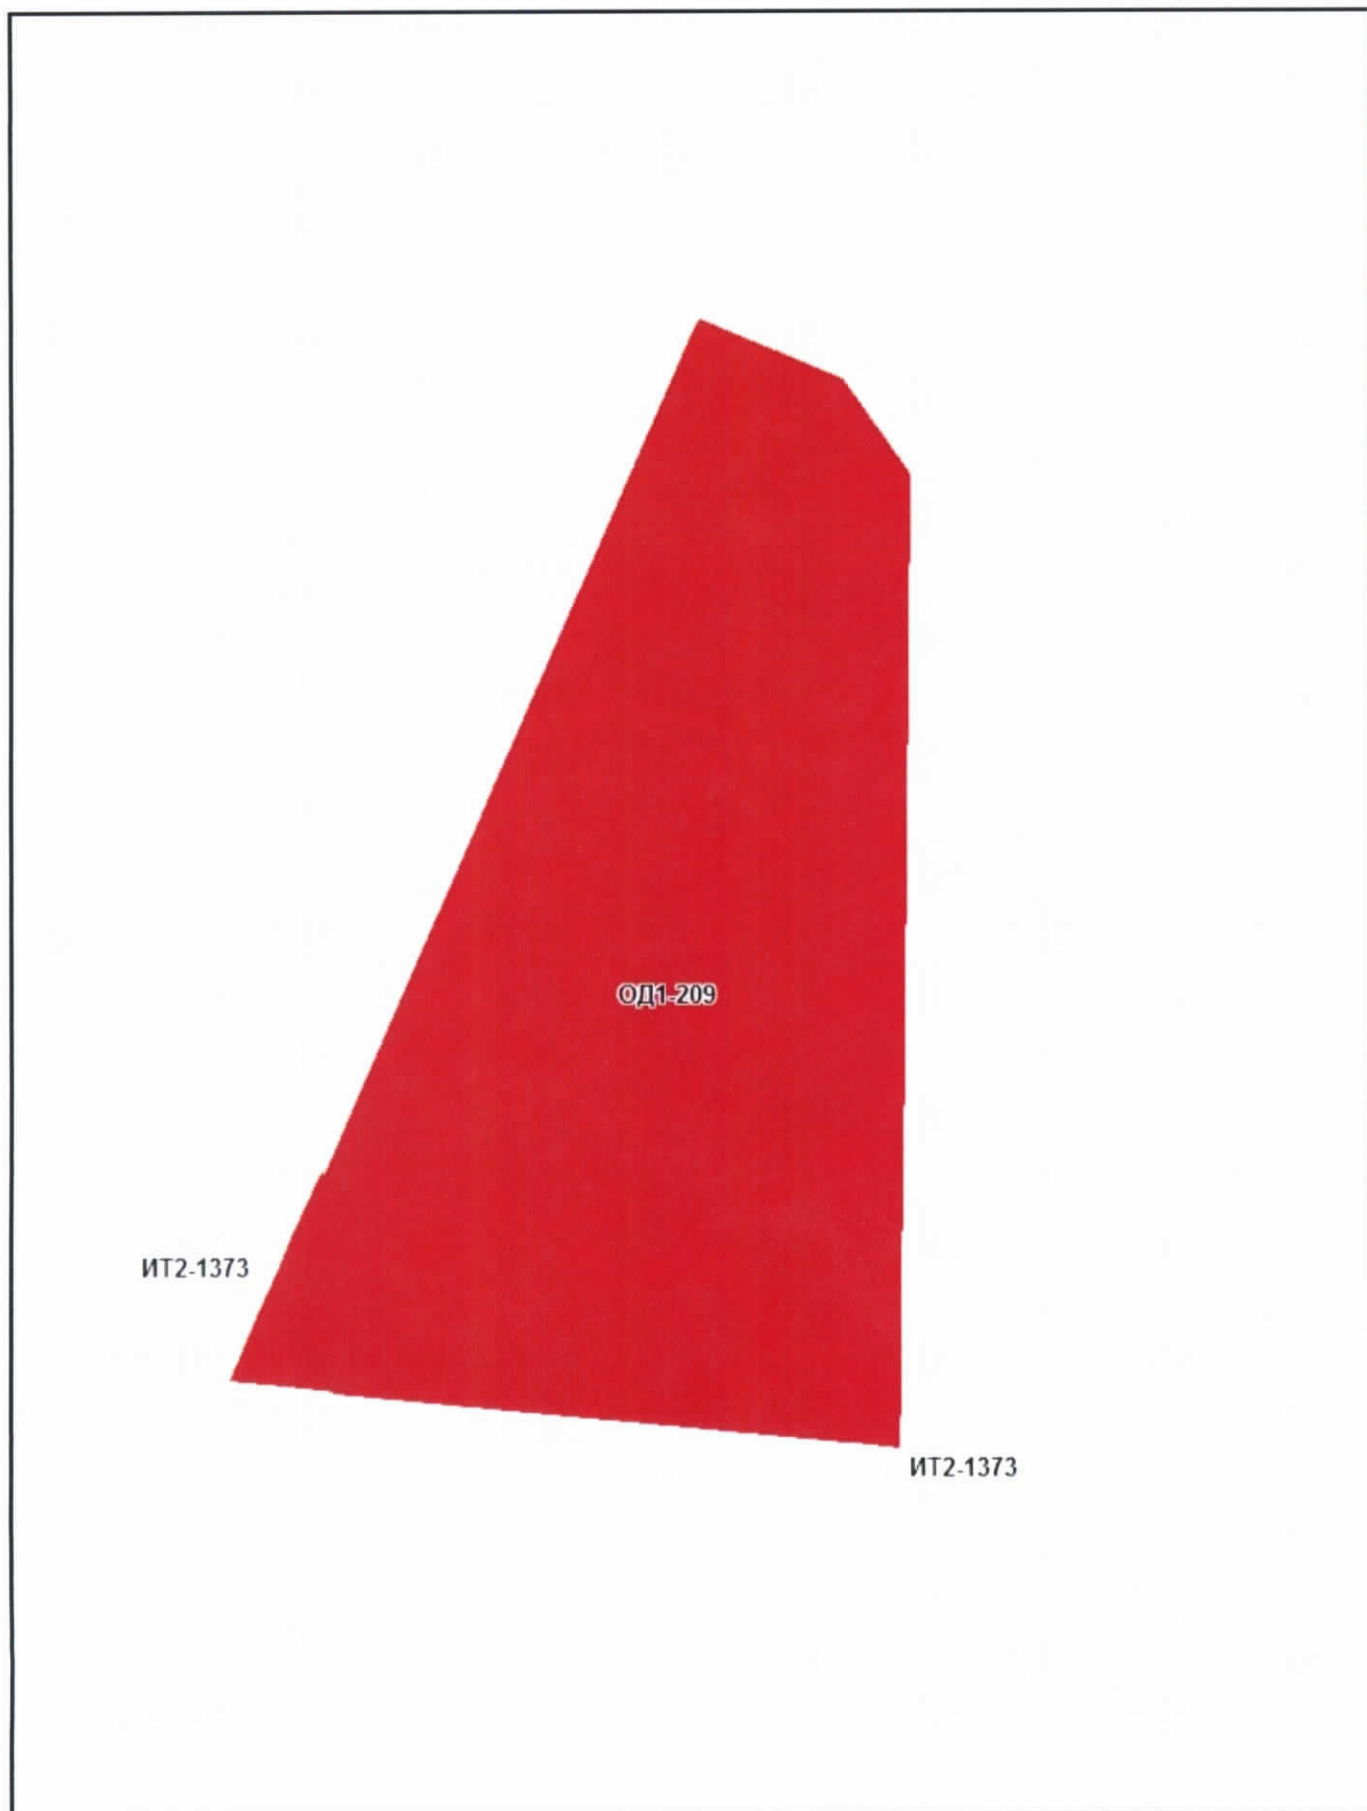


Приложение № 14
к Решению Омского городского Совета
от 25 ноября 2020 года № 270

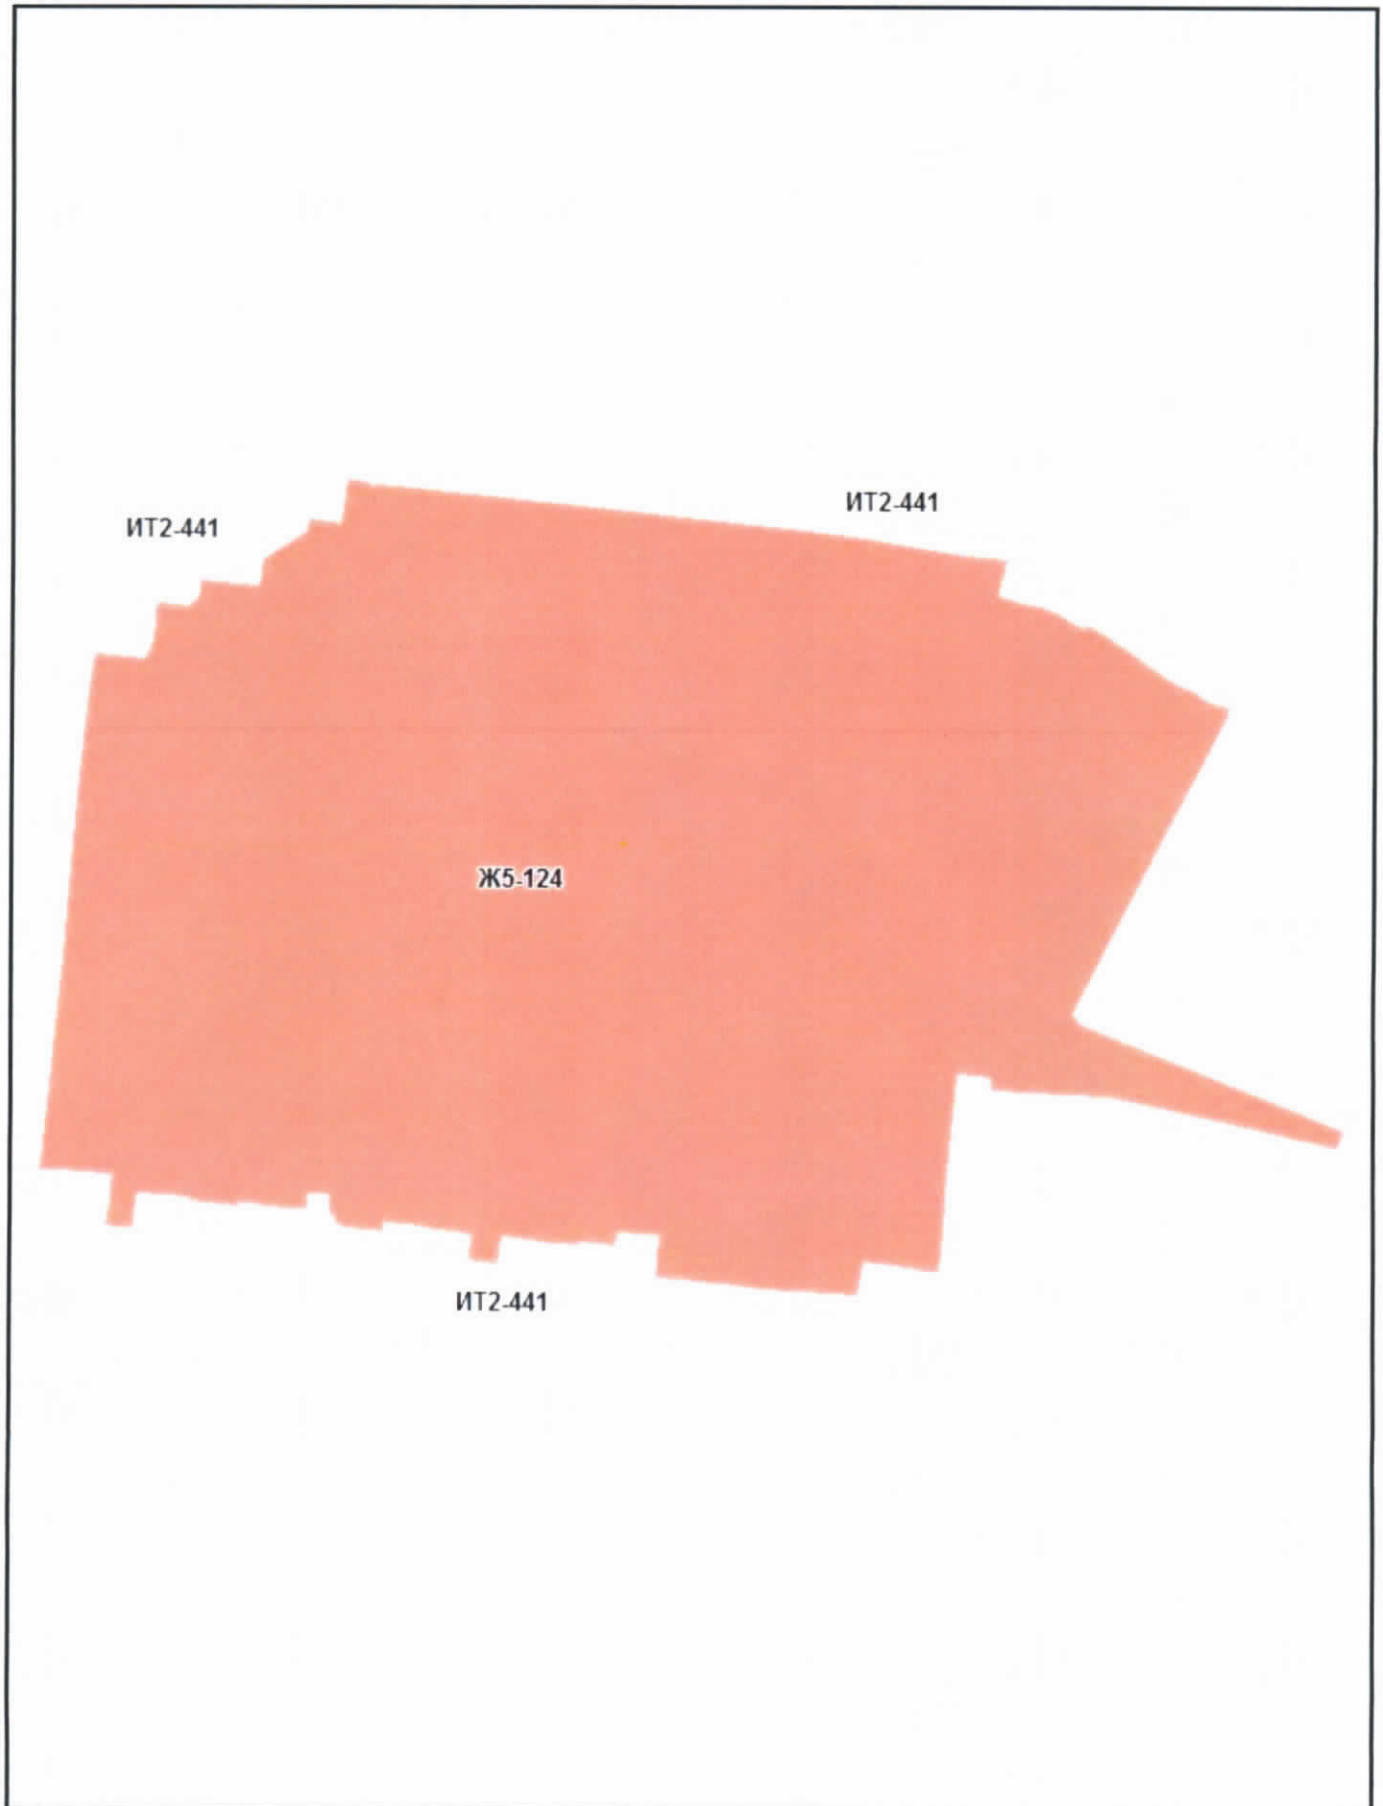


Приложение № 15
к Решению Омского городского Совета
от 25 ноября 2020 года № 270

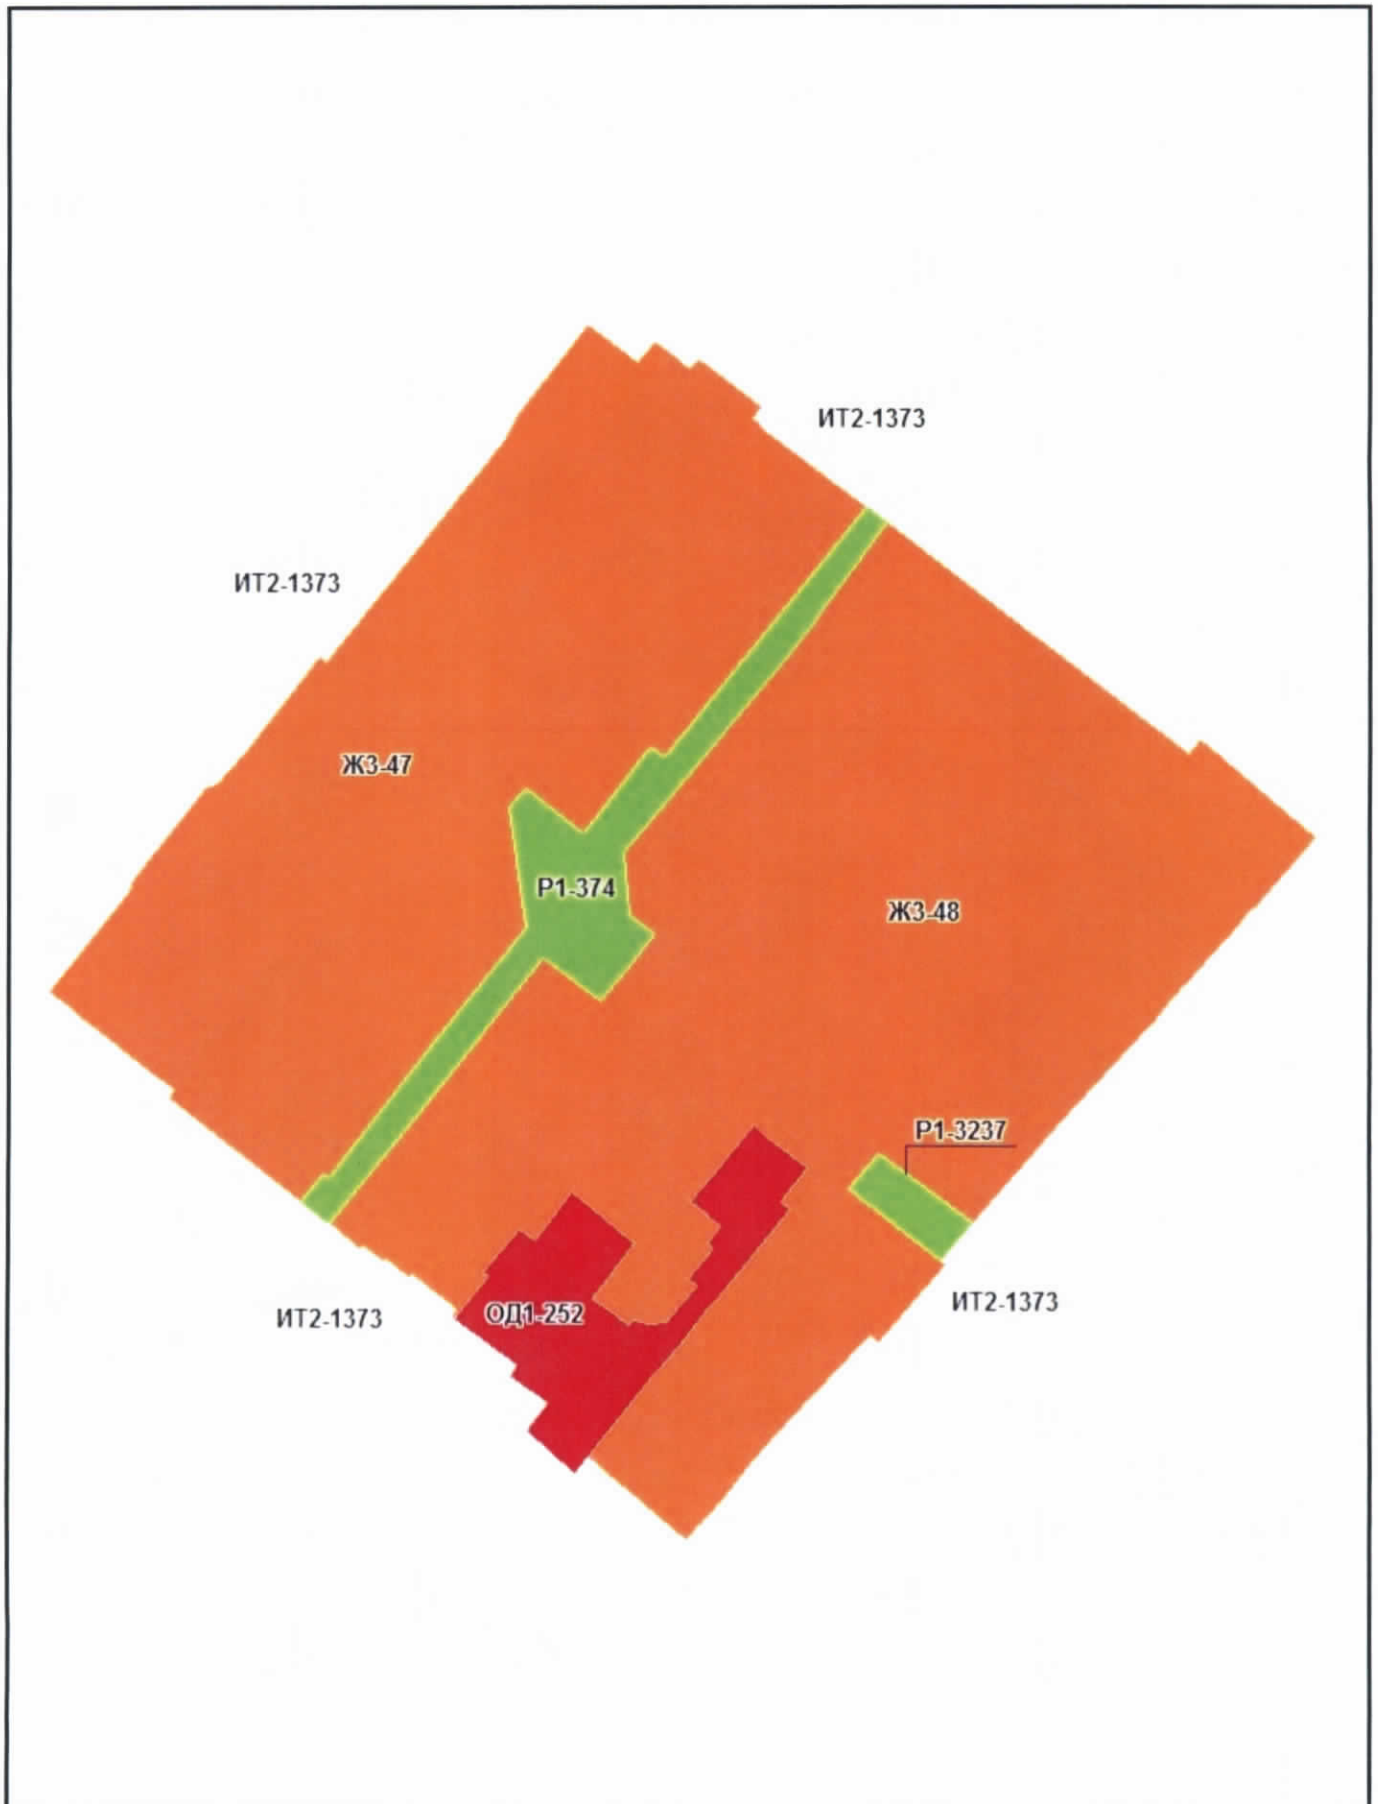




CX1-3239

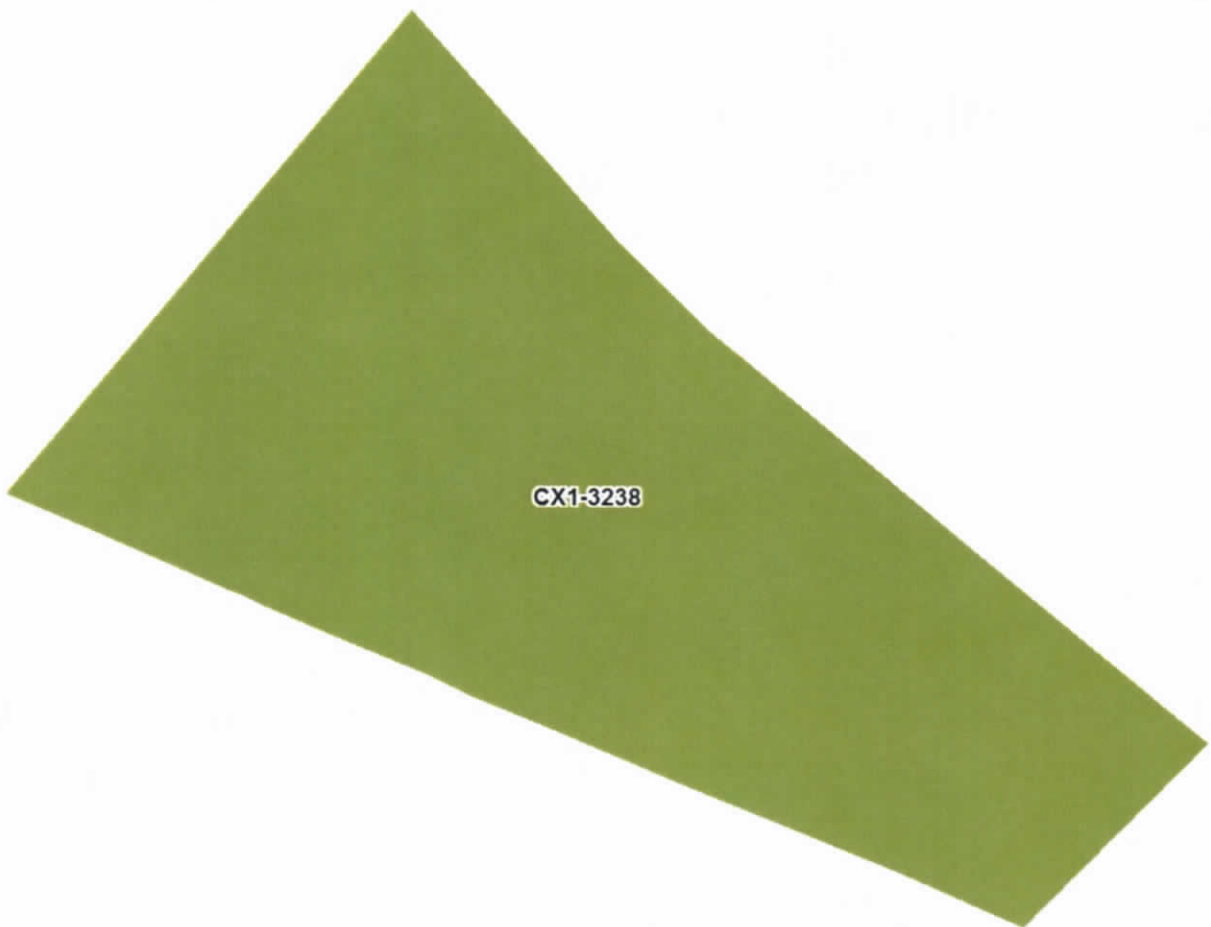

CX1-3238



Ж4-3261