



ПОСТАНОВЛЕНИЕ АДМИНИСТРАЦИИ ГОРОДА ОМСКА

от 25 февраля 2026 года № 115-п

О внесении изменений в постановление Администрации города Омска от 15 ноября 2023 года № 975-п «Об утверждении схемы размещения гаражей, являющихся некапитальными сооружениями, и мест стоянки технических или других средств передвижения инвалидов вблизи их места жительства на территории Центрального административного округа города Омска»

Руководствуясь Федеральными законами «Об общих принципах организации местного самоуправления в Российской Федерации», «Об общих принципах организации местного самоуправления в единой системе публичной власти», Уставом города Омска, постановляю:

1. Внести в постановление Администрации города Омска от 15 ноября 2023 года № 975-п «Об утверждении схемы размещения гаражей, являющихся некапитальными сооружениями, и мест стоянки технических или других средств передвижения инвалидов вблизи их места жительства на территории Центрального административного округа города Омска» следующие изменения:

1) приложение № 1 «Схема размещения гаражей, являющихся некапитальными сооружениями, и мест стоянки технических или других средств передвижения инвалидов вблизи их места жительства на территории Центрального административного округа города Омска» дополнить строками 263 – 268 согласно приложению № 1 к настоящему постановлению;

2) в приложении № 2 «Графическая часть схемы размещения гаражей, являющихся некапитальными сооружениями, и мест стоянки технических или других средств передвижения инвалидов вблизи их места жительства на территории Центрального административного округа города Омска»:

- раздел № 42 изложить в новой редакции согласно приложению № 2 к настоящему постановлению;

- раздел № 69 изложить в новой редакции согласно приложению № 3 к настоящему постановлению;

- дополнить разделами 91 – 93 согласно приложению № 4 к настоящему постановлению.

2. Департаменту информационной политики Администрации города Омска официально опубликовать настоящее постановление и разместить его на официальном сайте Администрации города Омска в информационно-телекоммуникационной сети «Интернет».


Исполняющий обязанности
Мэра города Омска

Е.А. Романин

Приложение № 1
к постановлению Администрации города Омска
от 25 февраля 2026 года № 115-п

263	улица 2-я Челюскинцев, дом 9А (раздел № 42 графической части схемы: номер Г796-2Ч-25)	гараж	18	18	государственная собственность не разграничена	перспективное
264	улица Мичурина, дом 58 (раздел № 91 графической части схемы: номер Г1012-М)	гараж	26	26	государственная собственность не разграничена	перспективное
265	улица Мичурина, дом 58 (раздел № 91 графической части схемы: номер Г1013-М)	гараж	20	20	государственная собственность не разграничена	перспективное
266	улица 21-я Амурская, дом 32 (раздел № 92 графической части схемы: номер 1016-21А)	гараж	21	21	государственная собственность не разграничена	существующий
267	улица Кемеровская, дом 124 (раздел № 93 графической части схемы: номер Г1017-Кем)	гараж	20	20	государственная собственность не разграничена	перспективное
268	проспект К. Маркса, дом 22 (раздел № 69 графической части схемы: номер Г1023-КМ)	гараж	21	21	государственная собственность не разграничена	перспективное

«РАЗДЕЛ № 42
(адресный ориентир: улица 2-я Челюскинцев, дом 9А)

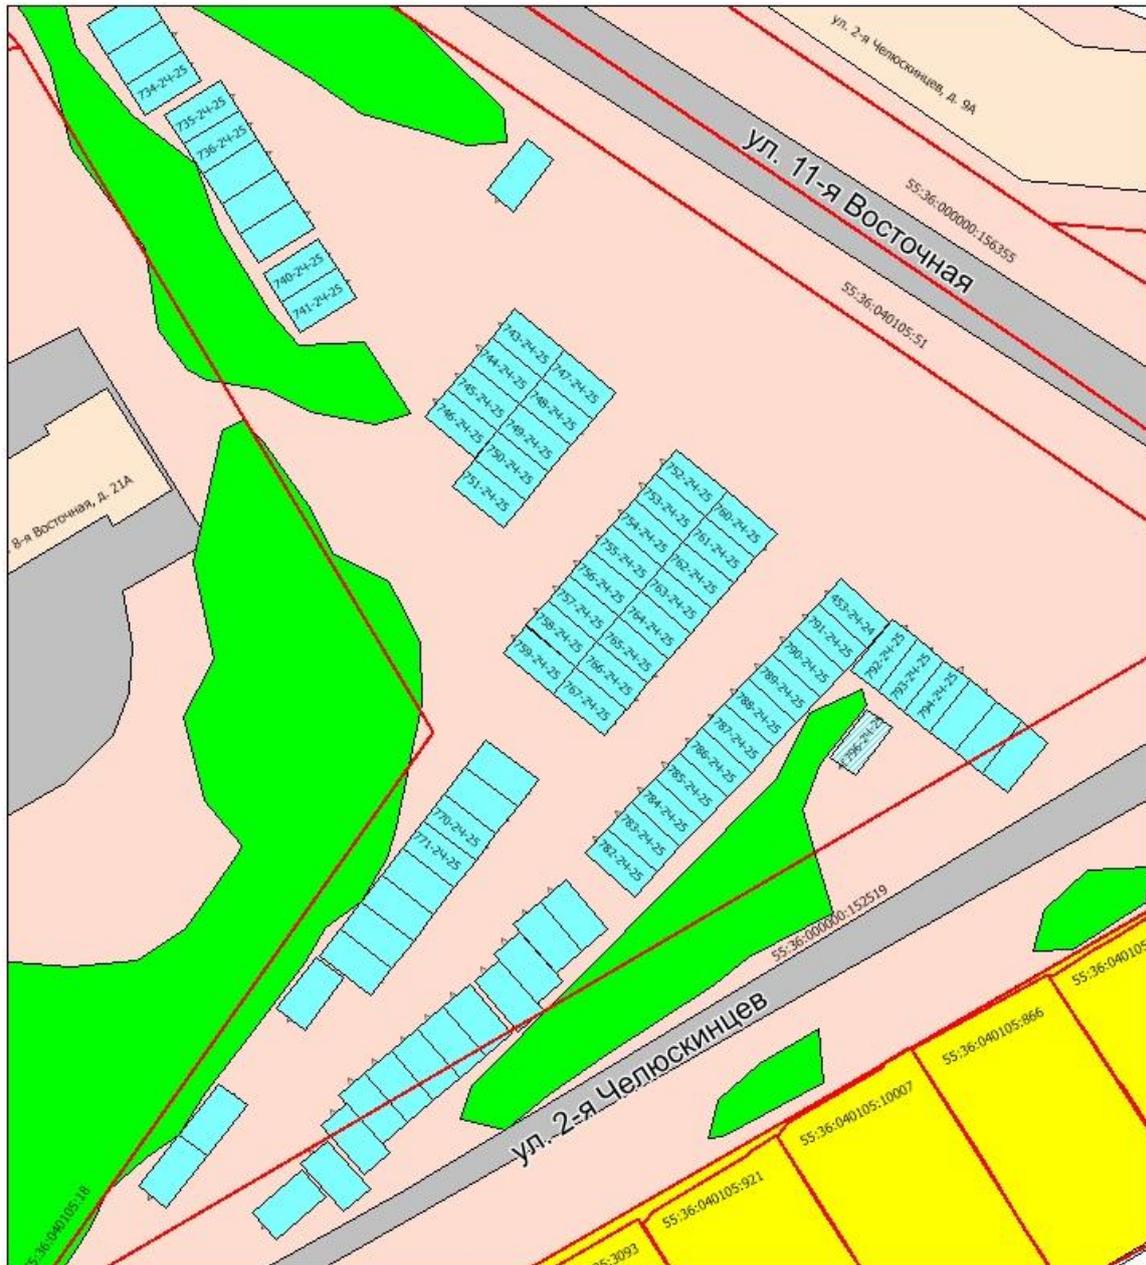

МАСШТАБ 1:600

УСЛОВНЫЕ ОБОЗНАЧЕНИЯ

- | | | | |
|---|--------------|---|---|
|  | - здание |  | - существующие гаражи |
|  | - проезд |  | - граница земельных участков |
|  | - озеленение |  | 55.36.050207 - кадастровый номер |
|  | - грунт |  | - 796-24-25
планируемое место
размещения гаража |
|  | - сектор ИЖС |  | А - въезд в гараж |

»

Приложение № 3
к постановлению Администрации города Омска
от 25 февраля 2026 года № 115-п

«РАЗДЕЛ № 69
(адресный ориентир: проспект К. Маркса, дом 22)



МАСШТАБ 1:700
УСЛОВНЫЕ ОБОЗНАЧЕНИЯ

- | | |
|--|--|
|  - здание |  - существующие гаражи |
|  - проезд |  - граница земельных участков |
|  - озеленение |  55:36:090105 - кадастровый номер |
|  - грунт |  Λ - въезд в гараж |
|  - Г1023-КМ
планируемое место
размещения гаража | |

»

Приложение № 4
к постановлению Администрации города Омска
от 25 февраля 2026 года № 115-п


РАЗДЕЛ № 91
(адресный ориентир: улица Мичурина, дом 58)



МАСШТАБ 1:500
УСЛОВНЫЕ ОБОЗНАЧЕНИЯ

 - здание	 - существующие гаражи
 - проезд	 - граница земельных участков
 - озеленение	 - кадастровый номер
 - грунт	 - Г1012 планируемое место размещения гаража
	 - въезд в гараж

РАЗДЕЛ № 92
(адресный ориентир: улица 21-я Амурская, дом 32)

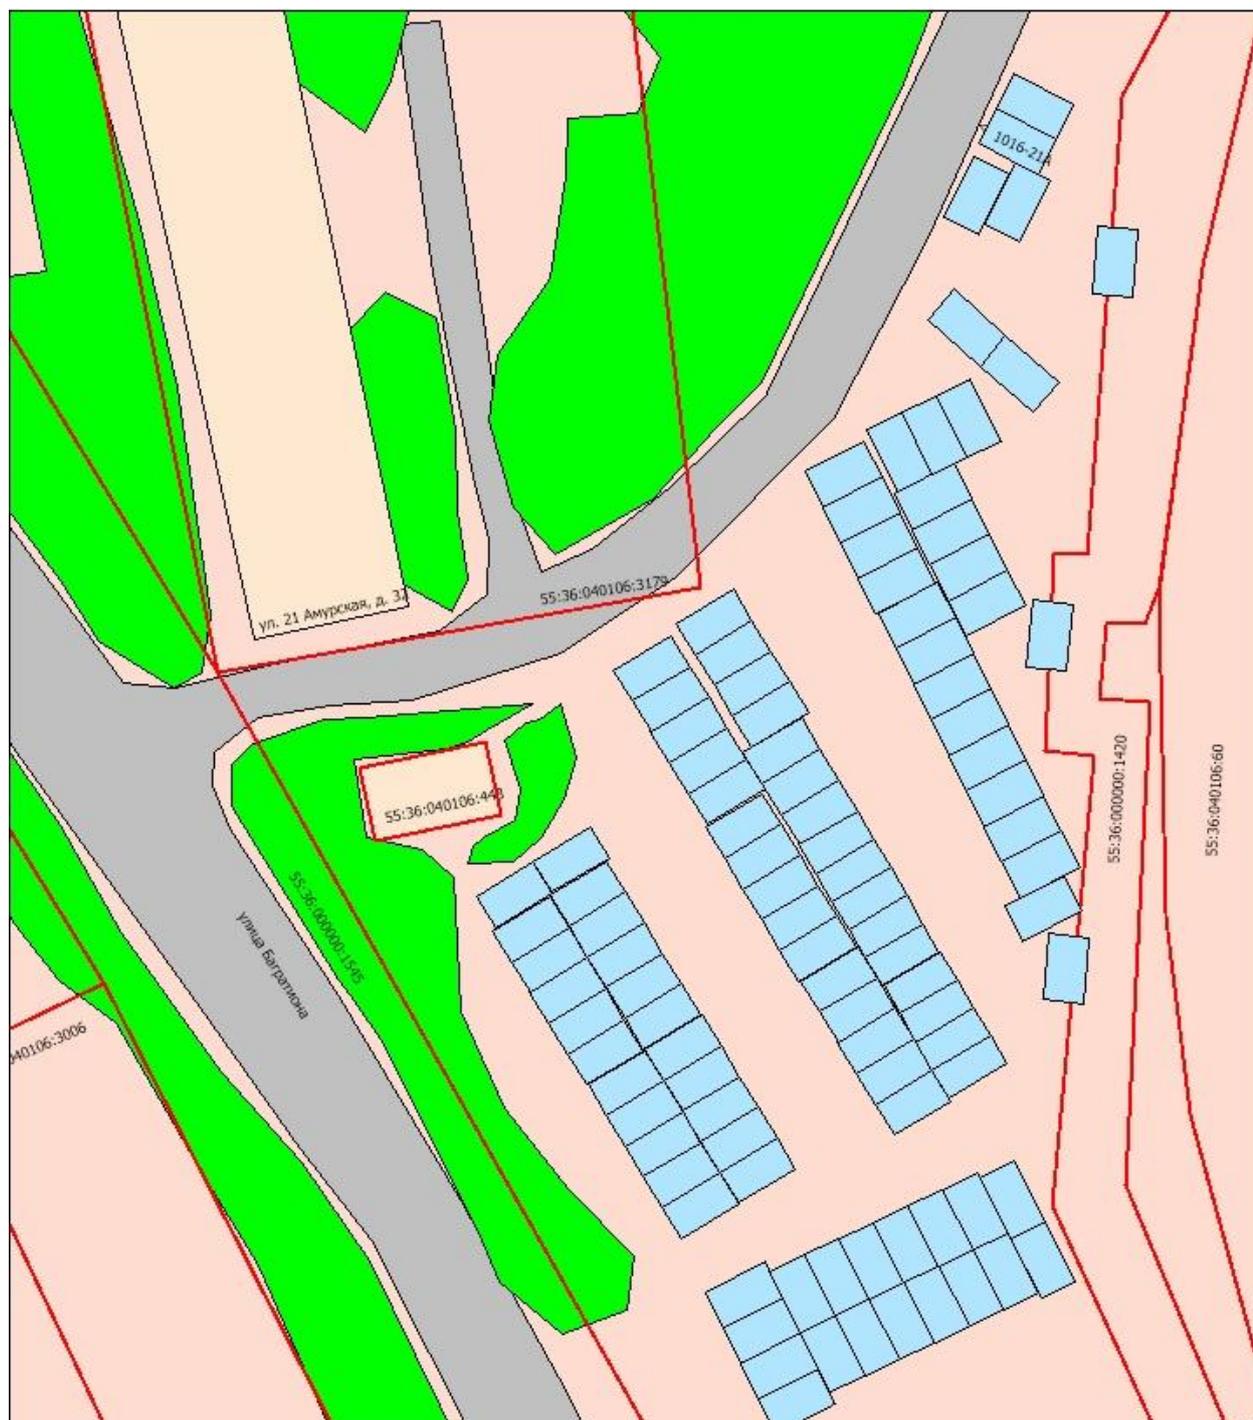


МАСШТАБ 1:600
УСЛОВНЫЕ ОБОЗНАЧЕНИЯ

-  - здание
-  - проезд
-  - озеленение
-  - грунт

-  - существующие гаражи
-  - граница земельных участков
-  - кадастровый номер
-  - въезд в гараж

РАЗДЕЛ № 93
(адресный ориентир: улица Кемеровская, дом 124)

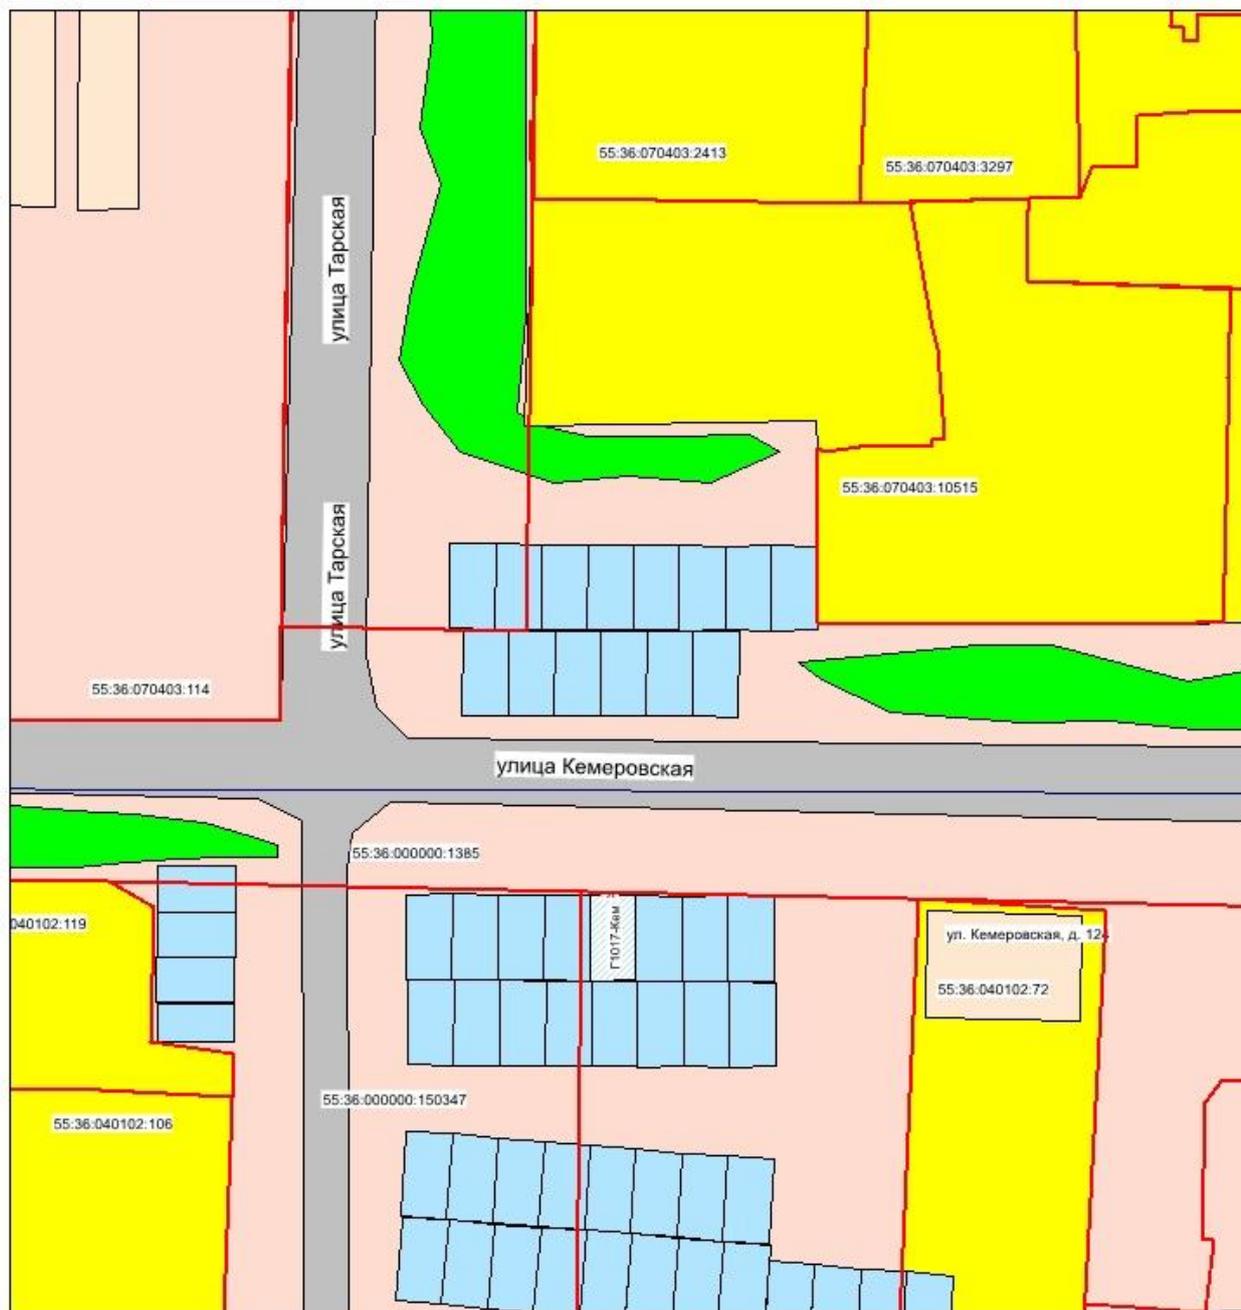

МАСШТАБ 1:500

УСЛОВНЫЕ ОБОЗНАЧЕНИЯ

	- здание		- Г1017-Кем планируемое место размещения гаража
	- проезд		- существующие гаражи
	- озеленение		- граница земельных участков
	- грунт		- кадастровый номер
			- въезд в гараж