

ИЗВЕЩЕНИЕ

администрации Ленинского административного округа города Омска о возможности использования места размещения в целях возведения гаража

Лица, заинтересованные в использовании места размещения для возведения гаража, являющегося некапитальным сооружением на срок до 10 (десяти) лет, в течение 30 дней могут подать заявки о намерении участвовать в открытом аукционе по продаже права заключения договора о возведении гаража по адресу: г. Омск, просп. К. Маркса, д. 62, каб. 210 в бумажном виде.

Дата окончания приема заявок: 7 октября 2024 года.


№ п/п	Адресный ориентир места размещения объекта	Площадь места размещения объекта, кв. м	Кадастровый номер земельного участка (кадастровый номер кадастрового квартала)	Собственник земельного участка	Номер места в схеме
1	2	3	5	6	7
1	Омская обл., Омский р-н., СНТ «Путеец-3», фил. 2, уч. 49	18	55:36:180110	не разграничена	П5-СВ-24
2	Омская обл., Омский р-н., СНТ «Путеец-3», фил. 2, уч. 49	21	55:36:180110	не разграничена	П6-СВ-24

Со схемой можно ознакомиться во вторник с 9.00 до 12.00 и четверг с 14.30 до 17.00 по адресу: г. Омск, просп. К. Маркса, д. 62, каб. 210.

Глава администрации
Ленинского административного
округа города Омска


Д.Н. Зярко


СХЕМА РАЗМЕЩЕНИЯ ГАРАЖЕЙ ПО АДРЕСУ: ОМСКАЯ ОБЛАСТЬ,
ОМСКИЙ РАЙОН, СНТ «ПУТЕЕЦ – 3», ФИЛИАЛ 2, УЧАСТОК 49

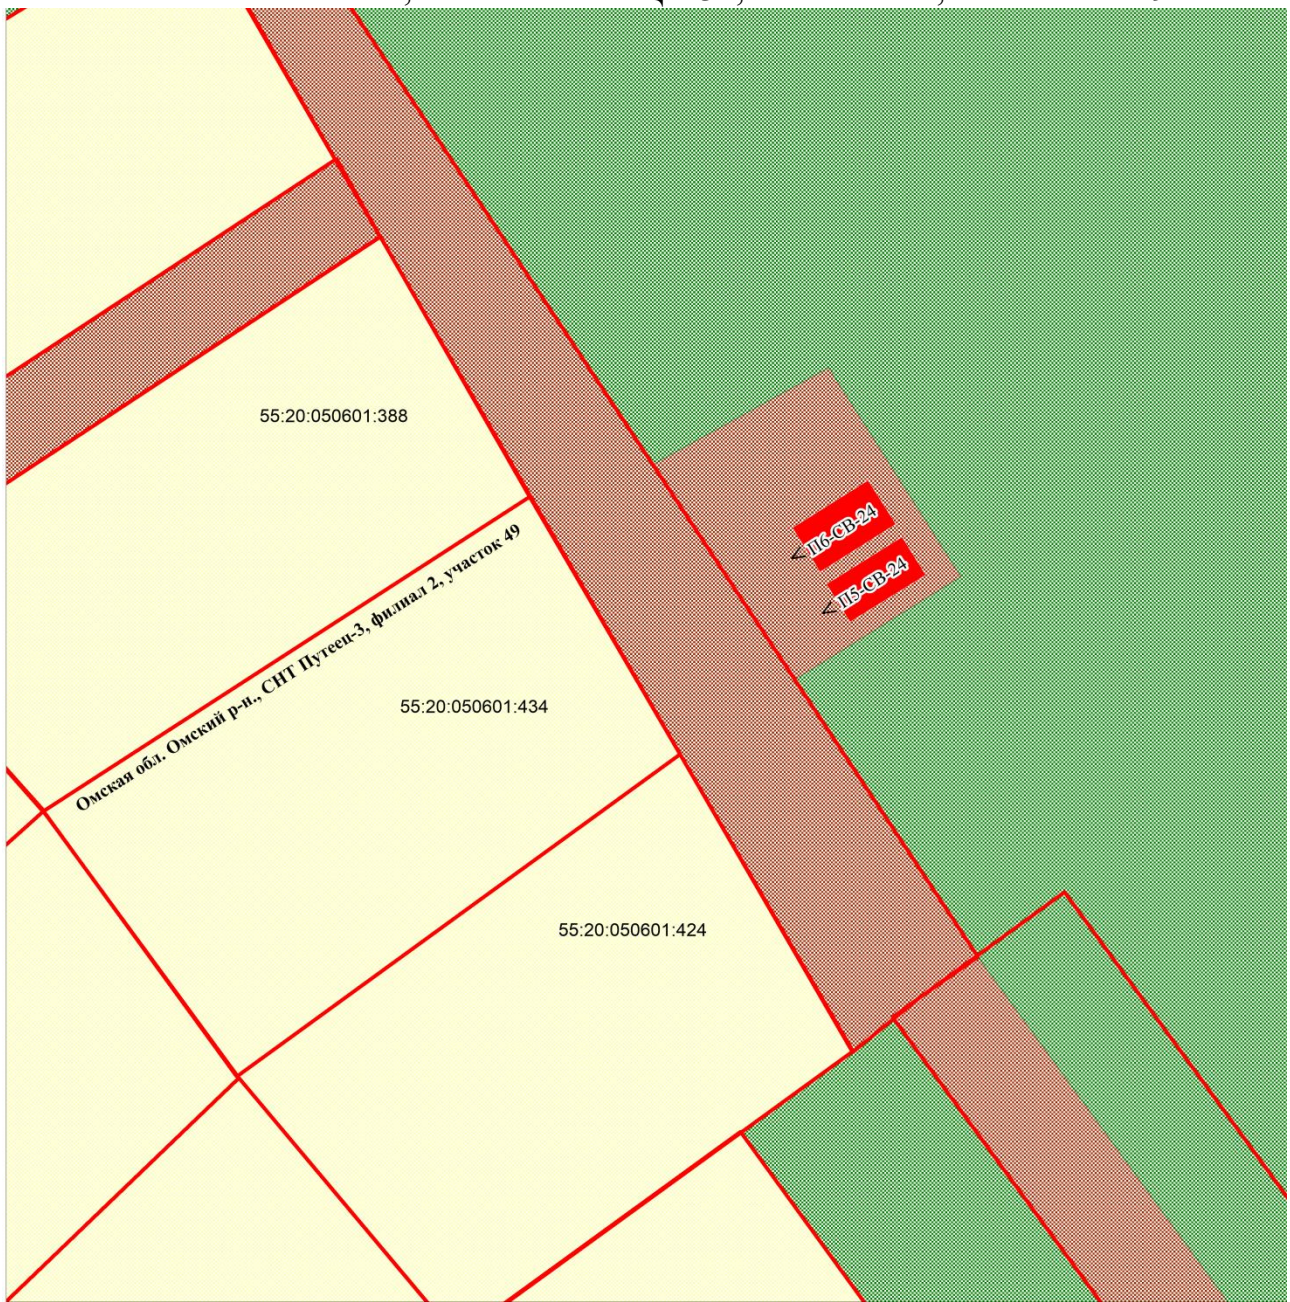


Масштаб 1:500

УСЛОВНОЕ ОБОЗНАЧЕНИЕ

 - озеленение


 - грунт

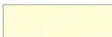 - СНТ

 - перспективные гаражи

55:20:050601:434 - кад. номер земельного участка

П5-СВ-24 - номер в схеме

 - границы земельных участков

 - выезд из гаража