



# ПОСТАНОВЛЕНИЕ АДМИНИСТРАЦИИ ГОРОДА ОМСКА

от 27 февраля 2026 года № 121-п

О внесении изменений в постановление Администрации города Омска  
от 21 декабря 2023 года № 1117-п

Руководствуясь Федеральными законами «Об общих принципах организации местного самоуправления в Российской Федерации», «Об общих принципах организации местного самоуправления в единой системе публичной власти», Уставом города Омска, постановляю:

1. Внести в постановление Администрации города Омска от 21 декабря 2023 года № 1117-п «Об утверждении схемы размещения гаражей, являющихся некапитальными сооружениями, и мест стоянки технических или других средств передвижения инвалидов вблизи их места жительства на территории Советского административного округа города Омска» следующие изменения:

1) приложение № 1 «Схема размещения гаражей, являющихся некапитальными сооружениями, и мест стоянки технических или других средств передвижения инвалидов вблизи их места жительства на территории Советского административного округа города Омска» дополнить строками 1486 – 1506 согласно приложению № 1 к настоящему постановлению;

2) в приложении № 2 «Графическая часть схемы размещения гаражей, являющихся некапитальными сооружениями, и мест стоянки технических или других средств передвижения инвалидов вблизи их места жительства на территории Советского административного округа города Омска»:

- раздел № 49 изложить в новой редакции согласно приложению № 2 к настоящему постановлению;

- дополнить разделами 54 – 55 согласно приложению № 3 к настоящему постановлению.

2. Департаменту информационной политики Администрации города Омска официально опубликовать настоящее постановление и разместить его на официальном сайте Администрации города Омска в информационно-телекоммуникационной сети «Интернет».

Исполняющий обязанности  
Мэра города Омска

Е.А. Романин


Приложение № 1  
к постановлению Администрации города Омска  
от 27 февраля 2026 года № 121-п

1486	Проспект Академика Королева, дом 3 (раздел 49 графической части схемы: номер Г270-41)	гараж	21,0	21,0	государственная собственность не разграничена	перспективное
1487	Проспект Академика Королева, дом 3 (раздел 49 графической части схемы: номер Г271-41)	гараж	21,0	21,0	государственная собственность не разграничена	перспективное
1488	Улица Красный путь, дом 135 (раздел 54 графической части схемы: номер 2-59)	гараж	21,0	21,0	государственная собственность не разграничена	существующий
1489	Улица Красный путь, дом 135 (раздел 54 графической части схемы: номер 3-59)	гараж	21,0	21,0	государственная собственность не разграничена	существующий
1490	Улица Красный путь, дом 145 (раздел 55 графической части схемы: номер 4-59)	гараж	21,0	21,0	государственная собственность не разграничена	существующий
1491	Улица Красный путь, дом 145 (раздел 55 графической части схемы: номер 5-59)	гараж	21,0	21,0	государственная собственность не разграничена	существующий
1492	Улица Красный путь, дом 145 (раздел 55 графической части схемы: номер 6-59)	гараж	21,0	21,0	государственная собственность не разграничена	существующий
1493	Улица Красный путь, дом 145 (раздел 55 графической части схемы: номер 7-59)	гараж	21,0	21,0	государственная собственность не разграничена	существующий
1494	Улица Красный путь, дом 145 (раздел 55 графической части схемы: номер 8-59)	гараж	21,0	21,0	государственная собственность не разграничена	существующий
1495	Улица Красный путь, дом 145 (раздел 55 графической части схемы: номер 9-59)	гараж	18,0	18,0	государственная собственность не разграничена	существующий
1496	Улица Красный путь, дом 145 (раздел 55 графической части схемы: номер Г10-59)	гараж	21,0	21,0	государственная собственность не разграничена	перспективное
1497	Улица Красный путь, дом 145 (раздел 55 графической части схемы: номер 11-59)	гараж	18,0	18,0	государственная собственность не разграничена	существующий
1498	Улица Красный путь, дом 145 (раздел 55 графической части схемы: номер 12-59)	гараж	21,0	21,0	государственная собственность не разграничена	существующий
1499	Улица Красный путь, дом 145 (раздел 55 графической части схемы: номер 13-59)	гараж	21,0	21,0	государственная собственность не разграничена	существующий

1500	Улица Красный путь, дом 145 (раздел 55 графической части схемы: номер 14-59)	гараж	21,0	21,0	государственная собственность не разграничена	существующий
1501	Улица Красный путь, дом 145 (раздел 55 графической части схемы: номер 15-59)	гараж	24,0	24,0	государственная собственность не разграничена	существующий
1502	Улица Красный путь, дом 145 (раздел 55 графической части схемы: номер 16-59)	гараж	21,0	21,0	государственная собственность не разграничена	существующий
1503	Улица Красный путь, дом 145 (раздел 55 графической части схемы: номер 17-59)	гараж	21,0	21,0	государственная собственность не разграничена	существующий
1504	Улица Красный путь, дом 145 (раздел 55 графической части схемы: номер 18-59)	гараж	18,0	18,0	государственная собственность не разграничена	существующий
1505	Улица Красный путь, дом 145 (раздел 55 графической части схемы: номер 19-59)	гараж	21,0	21,0	государственная собственность не разграничена	существующий
1506	Улица Красный путь, дом 145 (раздел 55 графической части схемы: номер 20-59)	гараж	18,0	18,0	государственная собственность не разграничена	существующий

Приложение № 2  
к постановлению Администрации города Омска  
от 27 февраля 2026 года № 121-п

« РАЗДЕЛ № 49  
(адресный ориентир: проспект Академика Королева, дом 3)

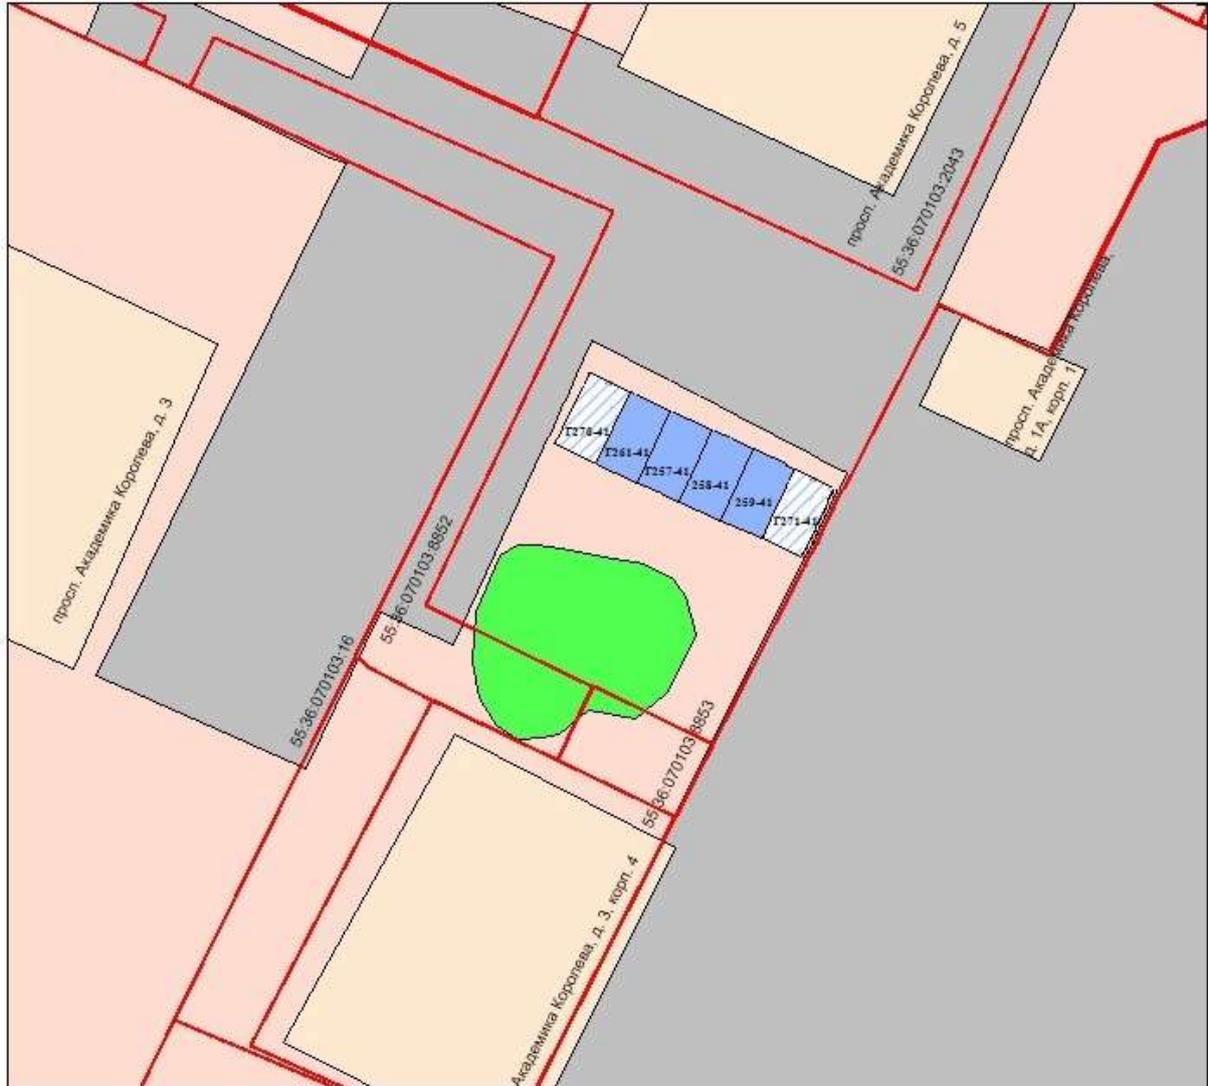

МАСШТАБ 1:500  
УСЛОВНЫЕ ОБОЗНАЧЕНИЯ

-  - здание
-  - проезд
-  - озеленение
-  - грунт
-  - въезд в гараж

-  - Г270-41  
планируемое место  
размещения гаража
-  - гаражи, включенные  
в схему Советского округа
-  - граница земельных участков
-  - кадастровый номер
-  - номер временного гаража

\_\_\_\_\_»

« РАЗДЕЛ № 54  
(адресный ориентир: ул. Красный путь, дом 135)




МАСШТАБ 1:500

УСЛОВНЫЕ ОБОЗНАЧЕНИЯ

	- здание		- существующий гараж
	- проезд		- номер существующего гаража
	- озеленение		- граница земельных участков
	- грунт		- кадастровый номер
	- планируемое место размещения гаража		- въезд в гараж

РАЗДЕЛ № 55  
(адресный ориентир: ул. Красный путь, дом 145)

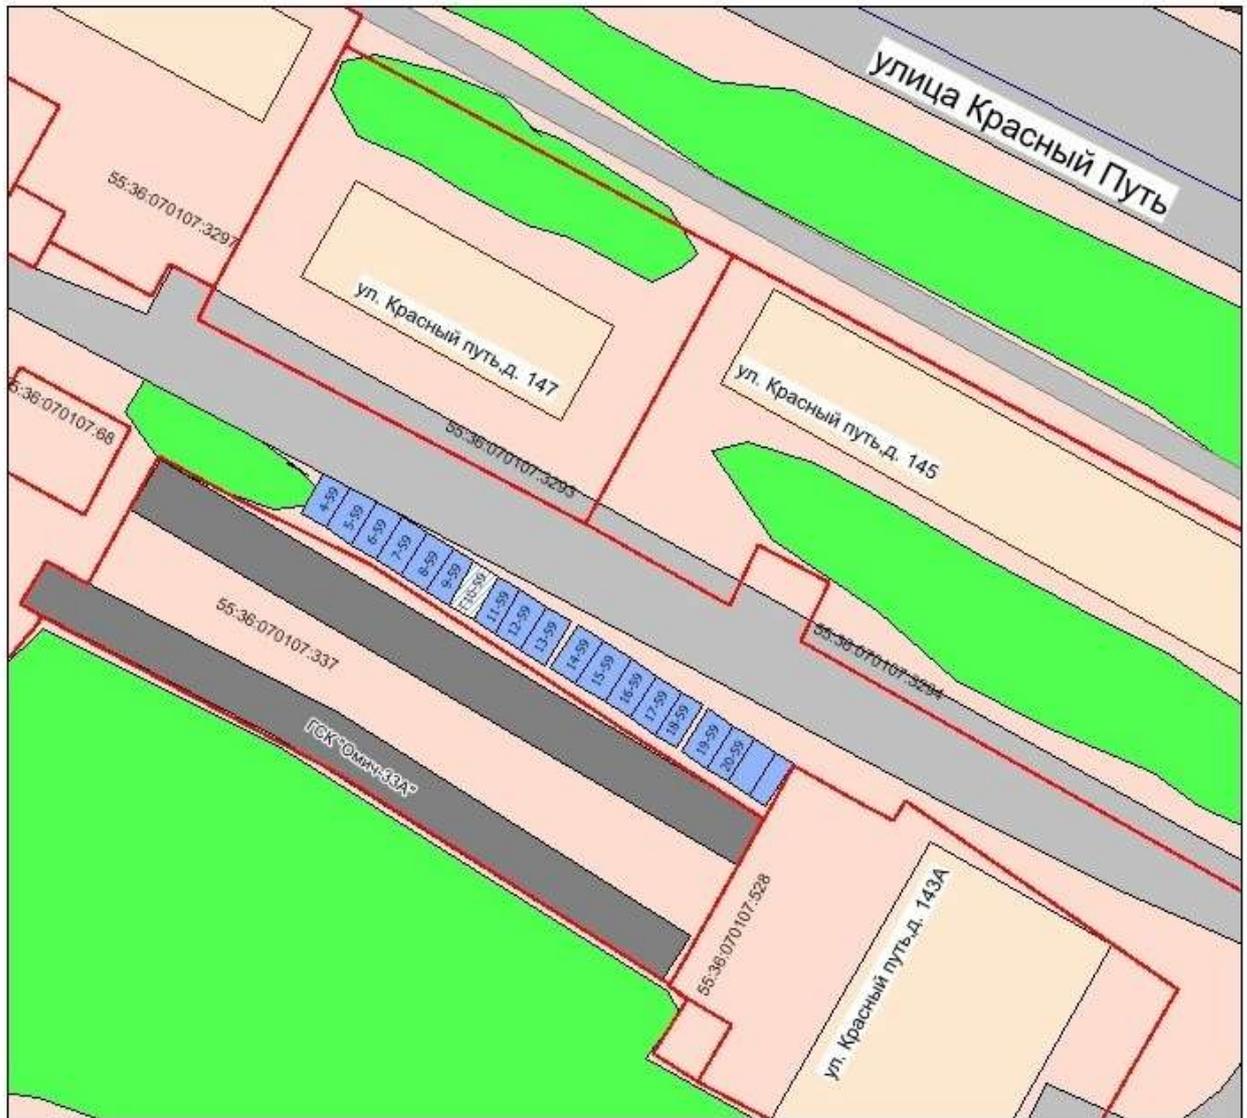

МАСШТАБ 1:500

УСЛОВНЫЕ ОБОЗНАЧЕНИЯ

	- здание		- существующий гараж
	- проезд		- номер существующего гаража
	- озеленение		- граница земельных участков
	- грунт		- кадастровый номер
	- планируемое место размещения гаража		- въезд в гараж

—————>>