

ИЗВЕЩЕНИЕ

администрации Ленинского административного округа города Омска о возможности использования места размещения в целях возведения гаража

Лица, заинтересованные в использовании места размещения для возведения гаража, являющегося некапитальным сооружением на срок до 10 (десяти) лет, в течение 30 дней могут подать заявки о намерении участвовать в открытом аукционе по продаже права заключения договора о возведении гаража по адресу: г. Омск, просп. К. Маркса, д. 62, каб. 210 в бумажном виде.

Дата окончания приема заявок: 5 ноября 2024 года.


№ п/п	Адресный ориентир места размещения объекта	Площадь места размещения объекта, кв. м	Кадастровый номер земельного участка (кадастровый номер кадастрового квартала)	Собственник земельного участка	Номер места в схеме
1	2	3	5	6	7
1	ул. Гашека, д. 24	21	55:36:170101	не разграничена	1442-Ю-24

Со схемой можно ознакомиться во вторник с 9.00 до 12.00 и четверг с 14.30 до 17.00 по адресу: г. Омск, просп. К. Маркса, д. 62, каб. 210.

Глава администрации
Ленинского административного
округа города Омска

Д.Н. Зярко

СХЕМА РАЗМЕЩЕНИЯ
ГАРАЖЕЙ ПО АДРЕСУ: УЛ. ЯРОСЛАВА ГАШЕКА, Д. 24

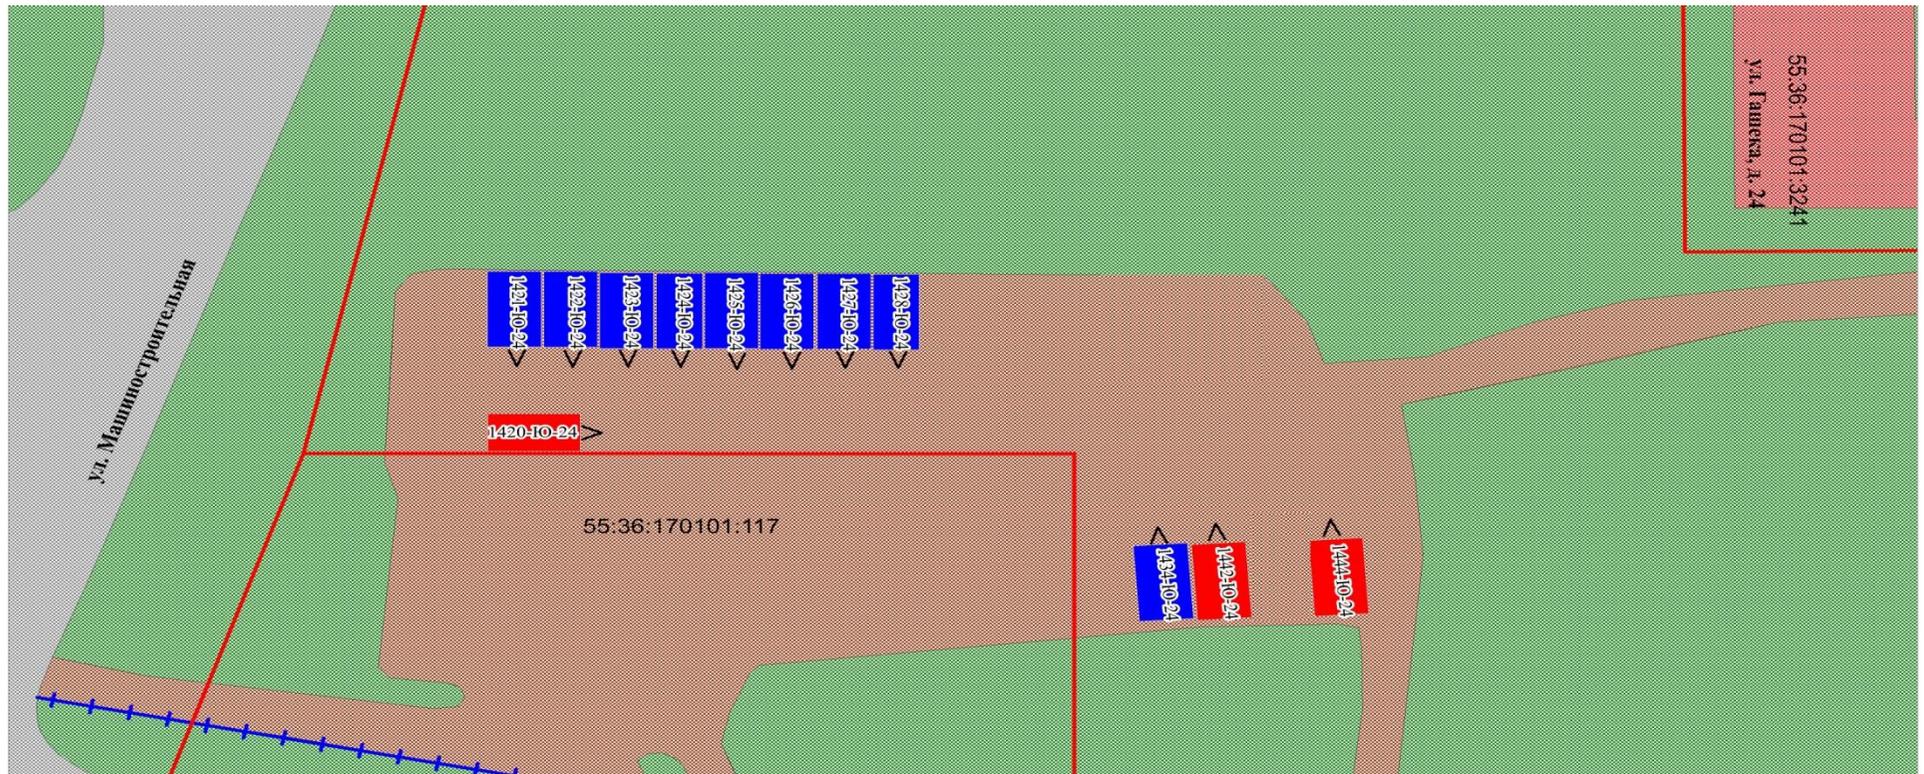

Масштаб 1:500

УСЛОВНОЕ ОБОЗНАЧЕНИЕ

- | | | | | |
|---|--------------|--|---|-----------------------|
|  | - здание | 1449-Ю-24 - номера в схеме |  | - существующие гаражи |
|  | - проезд |  - границы земельных участков |  | - перспективное место |
|  | - озеленение | 55:36:170101:117 - кадастровый номер земельного участка |  | - выезд из гаража |
|  | - грунт |  - существующее ограждение | | |