

## ИЗВЕЩЕНИЕ

### администрации Ленинского административного округа города Омска о возможности использования места размещения в целях возведения гаража

Лица, заинтересованные в использовании места размещения для возведения гаража, являющегося некапитальным сооружением на срок до 10 (десяти) лет, в течение 30 дней могут подать заявки о намерении участвовать в открытом аукционе по продаже права заключения договора о возведении гаража по адресу: г. Омск, просп. К. Маркса, д. 62, каб. 210 в бумажном виде.

Дата окончания приема заявок: 27 ноября 2024 года.


| № п/п | Адресный ориентир места размещения объекта | Площадь места размещения объекта, кв. м | Кадастровый номер земельного участка (кадастровый номер кадастрового квартала) | Собственник земельного участка | Номер места в схеме |
|-------|--|---|--|--------------------------------|---------------------|
| 1     | 2  | 3                                       | 5  | 6                              | 7                   |
| 1     | ул. Гашека, д. 24                          | 21                                      | 55:36:170101   | не разграничена                | 1444-Ю-24           |

Со схемой можно ознакомиться во вторник с 9.00 до 12.00 и четверг с 14.30 до 17.00 по адресу: г. Омск, просп. К. Маркса, д. 62, каб. 210.

Исполняющий обязанности  
главы администрации  
Ленинского административного  
округа города Омска

Н.М. Хроленко

СХЕМА РАЗМЕЩЕНИЯ  
ГАРАЖЕЙ ПО АДРЕСУ: УЛ. ЯРОСЛАВА ГАШЕКА, Д. 24

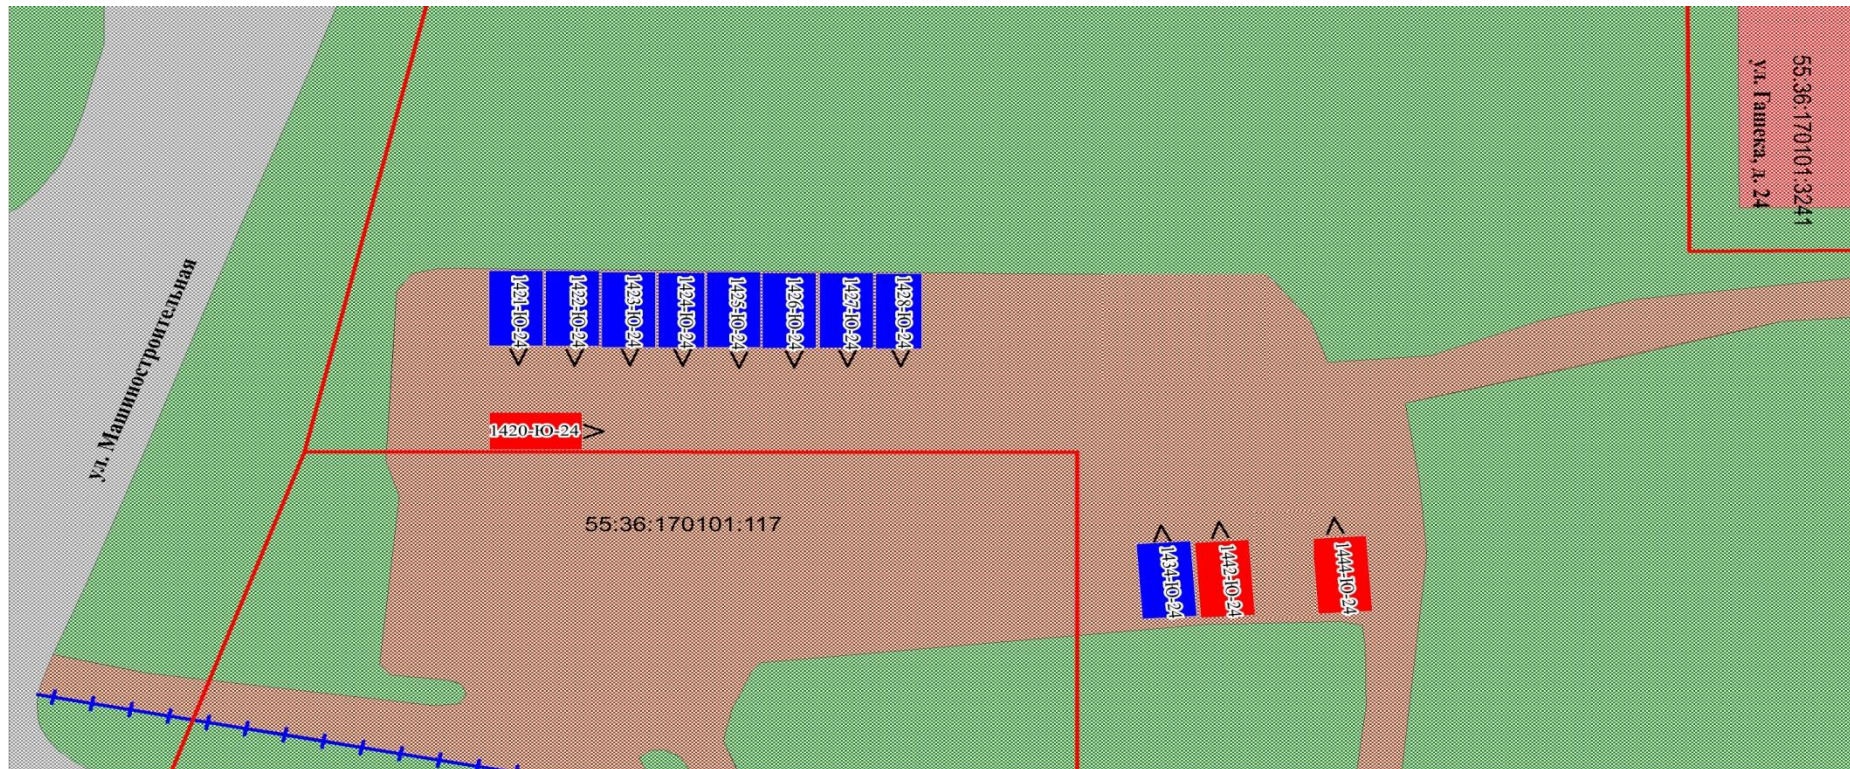

Масштаб 1:500

УСЛОВНОЕ ОБОЗНАЧЕНИЕ

- здание
- проезд
- озеленение
- грунт

- 1449-Ю-24 - номера в схеме
- границы земельных участков
- 55:36:170101:117 - кадастровый номер земельного участка
- существующее ограждение

- существующие гаражи
- перспективное место
- выезд из гаража