



ПОСТАНОВЛЕНИЕ АДМИНИСТРАЦИИ ГОРОДА ОМСКА

от 10 января 2023 года № 2-п

Об уточнении Правил землепользования и застройки
муниципального образования городской округ
город Омск Омской области

В соответствии со статьей 33 Градостроительного кодекса Российской Федерации, Федеральным законом «Об общих принципах организации местного самоуправления в Российской Федерации», Уставом города Омска, Решением Омского городского Совета от 10 декабря 2008 года № 201 «Об утверждении Правил землепользования и застройки муниципального образования городской округ город Омск Омской области», на основании сведений филиала федерального государственного бюджетного учреждения «Федеральная кадастровая палата Федеральной службы государственной регистрации, кадастра и картографии» по Омской области от 4 июля 2022 года № 7973-13-АП, от 5 июля 2022 года № 8033-13-АП, об установлении зон с особыми условиями использования территорий постановляю:

1. Уточнить приложение № 2 «Карта зон с особыми условиями использования территорий муниципального образования городской округ город Омск Омской области» к Правилам землепользования и застройки муниципального образования городской округ город Омск Омской области, утвержденным Решением Омского городского Совета от 10 декабря 2008 года № 201, отобразив согласно приложению к настоящему постановлению границы следующих зон с особыми условиями использования территорий:

- охранная зона объекта электросетевого хозяйства: КЛ-0,4 кВ, ТП-4872, улица Пушкина, дом 140, 2 АСБ 3×120, установленная в соответствии с постановлением Правительства Российской Федерации от 24 февраля 2009 года № 160 «О порядке установления охранных зон объектов электросетевого хозяйства и особых условий использования земельных участков, расположенных в границах таких зон» (далее – постановление № 160);

- охранная зона объекта электросетевого хозяйства: КЛ-0,4 кВ, ТП-4694, жилой дом 6, ААШВ 95, установленная в соответствии с постановлением № 160;

- охранная зона объекта электросетевого хозяйства: КЛ-0,4 кВ, ТП-4733, поликлиника, ААБ 70+1×35, установленная в соответствии с постановлением № 160;

- охранная зона объекта электросетевого хозяйства: КЛ-0,4 кВ, ТП-4778, перемычка, Иртышская набережная, 15 А – 15 Б, установленная в соответствии с постановлением № 160;

- охранная зона объекта электросетевого хозяйства: КЛ-0,4 кВ, ТП-4778, жилые дома 4 – 6, ААШВ 120, установленная в соответствии с постановлением № 160;

- охранная зона объекта электросетевого хозяйства: КЛ-0,4 кВ, ТП-4509, главный корпус, 2 ААШВ 120, установленная в соответствии с постановлением № 160;

- охранная зона объекта электросетевого хозяйства: КЛ-0,4 кВ, ТП-4509, хозяйственный корпус, 2 ААШВ 70+1×35, установленная в соответствии с постановлением № 160;

- охранная зона объекта электросетевого хозяйства: КЛ-0,4 кВ, ТП-4003, жилой дом 83 В, от 2 подъезда до 7 подъезда, ААБ 70, установленная в соответствии с постановлением № 160;

- охранная зона объекта электросетевого хозяйства: КЛ-0,4 кВ, ТП-4003, от жилого дома 83 А до жилого дома 83 Б, ААБ 70, установленная в соответствии с постановлением № 160;

- охранная зона объекта электросетевого хозяйства: КЛ-0,4 кВ, ТП-4003, жилой дом 83 Б, ААБ 70, установленная в соответствии с постановлением № 160;

- охранная зона объекта электросетевого хозяйства: КЛ-0,4 кВ, ТП-4003, жилой дом 83, ААБ 70, установленная в соответствии с постановлением № 160;

- охранная зона объекта электросетевого хозяйства: КЛ-0,4 кВ, ТП-4509, инфекционный корпус, ААБ 35, установленная в соответствии с постановлением № 160;

- охранная зона объекта электросетевого хозяйства: КЛ-0,4 кВ, ТП-4010, улица 10 лет Октября, дом 145, общежитие, ААШВ 120, установленная в соответствии с постановлением № 160;

- охранная зона объекта электросетевого хозяйства: КЛ-0,4 кВ, ТП-4500, улица Маяковского, дом 4, обл. 4, ААБ 120, установленная в соответствии с постановлением № 160;

- охранная зона объекта электросетевого хозяйства: КЛ-0,4 кВ, ТП-4500, улица Садовая, дом 5, клуб, ААБ 35+1×16, установленная в соответствии с постановлением № 160;

- охранная зона объекта электросетевого хозяйства: КЛ-0,4 кВ, ТП-4500, улица Пушкина, дом 122, общежитие 1 – 3, АПВБ 50+1×35, установленная в соответствии с постановлением № 160;

- охранная зона объекта электросетевого хозяйства: КЛ-0,4 кВ, ТП-4531, улица Декабристов, дом 178, 2 АПВГ 3×5+1×25, установленная в соответствии с постановлением № 160;

- охранная зона объекта электросетевого хозяйства: КЛ в/в, ТП-8462 – ТП-8493, АСБ 3×95, установленная в соответствии с постановлением № 160;

- охранная зона объекта электросетевого хозяйства: КЛ-0,4 кВ, ТП-4033, Иртышская набережная, дом 3, ААБл 95, установленная в соответствии с постановлением № 160;

- охранная зона объекта электросетевого хозяйства: низковольтная кабельная линия КЛ-0,4 кВ, ТП-4378 до здания по проспекту К. Маркса, дом 35, АВП 50+1×25, установленная в соответствии с постановлением № 160;

- охранная зона объекта электросетевого хозяйства: КЛ-0,4 кВ, ТП-4378, проспект К. Маркса, дом 35, гараж, ААБ 120, установленная в соответствии с постановлением № 160;

- охранная зона объекта электросетевого хозяйства: КЛ-0,4 кВ, ТП-4378, проспект К. Маркса, дом 35, учебный корпус 4, ААБ 120+1×50, установленная в соответствии с постановлением № 160;

- охранная зона объекта электросетевого хозяйства: КЛ-0,4 кВ, ТП-4047, улица Лермонтова, дом 41, ГБ-5, АВВ 185+1×70, установленная в соответствии с постановлением № 160;

- охранная зона объекта электросетевого хозяйства: КЛ-0,4 кВ, ТП-4378, проспект К. Маркса, дом 35, учебный корпус 4, ААБ 120+1×50, установленная в соответствии с постановлением № 160;

- охранная зона объекта электросетевого хозяйства: КЛ-0,4 кВ, ТП-4047, улица Лермонтова, дом 41, ГБ-5, АВВГ 70+1×35, установленная в соответствии с постановлением № 160;

- охранная зона объекта электросетевого хозяйства: КЛ-0,4 кВ, ТП-4500, улица Пушкина, дом 128, поликлиника, ААШВ 150, установленная в соответствии с постановлением № 160;

- охранная зона объекта электросетевого хозяйства: низковольтная кабельная линия КЛ-0,4 кВ, ТП-4028 до здания по улице Лазо, дом 2, 2 АВПБ 150, установленная в соответствии с постановлением № 160;

- охранная зона объекта электросетевого хозяйства: КЛ-0,4 кВ, ТП-4071, улица Куйбышева, дом 27/4, 2 ААБ 70, установленная в соответствии с постановлением № 160;

- охранная зона объекта электросетевого хозяйства: КЛ-0,4 кВ, ТП-4071, перемычка ВРУ-1 – ВРУ-2, 2 ААБл 70, установленная в соответствии с постановлением № 160;

- охранная зона объекта электросетевого хозяйства: ВЛ-10 кВ, ТП-3328 – ТП-3384, А-35, установленная в соответствии с постановлением № 160;

- охранная зона объекта электросетевого хозяйства: ВЛ-10 кВ, ТП-3375, А-50, установленная в соответствии с постановлением № 160;

- охранная зона объекта электросетевого хозяйства: ВЛ-10 кВ, ТП-3154 – ТП-3285, установленная в соответствии с постановлением № 160;

- охранная зона объекта электросетевого хозяйства: КЛ-0,4 кВ, РП-803, улица М. Никифорова, дом 4, АВВБ 3×95, установленная в соответствии с постановлением № 160;

- охранная зона объекта электросетевого хозяйства: КЛ-0,4 кВ, РП-804, улица Заозерная, дом 17, ААБ 3×150, установленная в соответствии с постановлением № 160;

- охранная зона объекта электросетевого хозяйства: КЛ-0,4 кВ, РП-804, улица Заозерная, дом 15, корпус 2, 2 ААБ 3×150, установленная в соответствии с постановлением № 160;

- охранная зона объекта электросетевого хозяйства: КЛ-0,4 кВ, РП-804, улица С. Тюленина, дом 1 А, АПВБ 3×150, установленная в соответствии с постановлением № 160;

- охранная зона объекта электросетевого хозяйства: КЛ-0,4 кВ, РП-804, улица С. Тюленина, дом 11, АСБ 103×120, установленная в соответствии с постановлением № 160;

- охранная зона объекта электросетевого хозяйства: КЛ-0,4 кВ, РП-804, перемычка улица С. Тюленина, дом 11 – 1 А, установленная в соответствии с постановлением № 160;

- охранная зона объекта электросетевого хозяйства: КЛ-0,4 кВ, РП-806, улица Малая Ивановская, дом 60, РП-814, ААБ 3×150, установленная в соответствии с постановлением № 160;

- охранная зона объекта электросетевого хозяйства: КЛ-0,4 кВ, РП-807, улица Волочаевская, дом 17, ААШВ 3×120, установленная в соответствии с постановлением № 160;

- охранная зона объекта электросетевого хозяйства: коммуникация КЛ-0,4 кВ, РП-807, улица Волочаевская, дом 19, 2 АСБ 3×70+1×35, установленная в соответствии с постановлением № 160;

- охранная зона объекта электросетевого хозяйства: коммуникация КЛ-0,4 кВ, РП-807, улица Волочаевская, дом 19 А, АСБ 103×95, установленная в соответствии с постановлением № 160;

- охранная зона объекта электросетевого хозяйства: КЛ-0,4 кВ, РП-807, улица Волочаевская, дом 17 В, АСБ 103×185, установленная в соответствии с постановлением № 160;

- охранная зона объекта электросетевого хозяйства: КЛ-0,4 кВ, РП-8000, бюджетное учреждение здравоохранения Омской области «Омская центральная районная больница», 2 ААБ-13×120, установленная в соответствии с постановлением № 160;

- охранная зона объекта электросетевого хозяйства: КЛ-0,4 кВ, ТП-8012, улица Химиков, дом 18, ААБЛ 3×120, установленная в соответствии с постановлением № 160;

- охранная зона объекта электросетевого хозяйства: КЛ-10 кВ, РП-351 – ТП-3107, АСБ 3×50, установленная в соответствии с постановлением № 160;

- охранная зона объекта электросетевого хозяйства: КЛ-10 кВ, ТП-3055 – ТП-3791, ААБ 3×150, установленная в соответствии с постановлением № 160;

- охранная зона объекта электросетевого хозяйства: КЛ-10 кВ, ТП-3085 – ТП-3094, ААШВ 3×95, установленная в соответствии с постановлением № 160;

- охранная зона объекта электросетевого хозяйства: КЛ-10 кВ, ТП-3130 – ТП-3210, АСБ 3×70, установленная в соответствии с постановлением № 160;

- охранная зона объекта электросетевого хозяйства: КЛ-10 кВ, ТП-3154 – ТП-3882, ААБ+СБ+АСБ+ААШВ 3×185, установленная в соответствии с постановлением № 160;

- охранная зона объекта электросетевого хозяйства: КЛ-10 кВ, ТП-3403 – ТП-3456, АСБ+ААБ 3×120+3×95, установленная в соответствии с постановлением № 160;

- охранная зона объекта электросетевого хозяйства: КЛ-10 кВ, ТП-3545 – м/м, АСБ 3×70, установленная в соответствии с постановлением № 160;

- охранная зона объекта электросетевого хозяйства: низковольтная кабельная линия КЛ-0,4 кВ от ТП-4148 до жилого дома по улице Пушкина, дом 37, 2 ААЩпУ-1 3×70, установленная в соответствии с постановлением № 160;

- охранная зона объекта электросетевого хозяйства: КЛ в/в, ТП-7088 до ТП пожарного депо, АабЛ-10 3×120, установленная в соответствии с постановлением № 160;

- охранная зона объекта электросетевого хозяйства: КЛ н/в от ТП-7088 до жилого дома по улице 15-я Рабочая, дом 90, 2 ААШВ-1 3×150, установленная в соответствии с постановлением № 160;

- охранная зона объекта электросетевого хозяйства: ВЛ-10 кВ, ТП-5336 – ОП 39, установленная в соответствии с постановлением № 160;

- охранная зона объекта электросетевого хозяйства: коммуникация: КЛ н/в от ТП-7045 до жилого дома по улице 1-я Железнодорожная, дом 18/1, 2 ААШВ 3×70, установленная в соответствии с постановлением № 160;

- охранная зона объекта электросетевого хозяйства: КЛ-0,4 кВ перемычка ТП-4396 от ВРУ жилых домов 31, корпус 1 и корпус 2 по улице Успенского, установленная в соответствии с постановлением № 160;

- охранная зона объекта электросетевого хозяйства: КЛНО горка Ленина, установленная в соответствии с постановлением № 160;

- охранная зона объекта электросетевого хозяйства: ВЛНО улица Короленко, установленная в соответствии с постановлением № 160;

- охранная зона объекта электросетевого хозяйства: ВЛНО улица 4-я Линия, установленная в соответствии с постановлением № 160;

- охранная зона объекта электросетевого хозяйства: ВЛНО улица 5-я Линия, установленная в соответствии с постановлением № 160;

- охранная зона объекта электросетевого хозяйства: ВЛНО улица Маяковского, установленная в соответствии с постановлением № 160;

- охранная зона объекта электросетевого хозяйства: ВЛНО улица Чокана Валиханова, установленная в соответствии с постановлением № 160;

- охранная зона объекта электросетевого хозяйства: КЛНО (сквер у памятника имени Д.М. Карбышева), установленная в соответствии с постановлением № 160;

- охранная зона объекта электросетевого хозяйства: ВЛНО улица Б. Хмельницкого (Октябрьский мост), установленная в соответствии с постановлением № 160;

- охранная зона объекта электросетевого хозяйства: ВЛНО улица Чкалова, установленная в соответствии с постановлением № 160;

- охранная зона объекта электросетевого хозяйства: ВЛНО улица Ипподромная, установленная в соответствии с постановлением № 160;

- охранная зона объекта электросетевого хозяйства: КЛ-0,4 кВ, ТП-8821, улица Красный Пахарь, дом 187, ААБл 3×70, установленная в соответствии с постановлением № 160;

- охранная зона объекта электросетевого хозяйства: КЛ-10 кВ, ТП-8748 – ТП-8755, СБ 3×95, установленная в соответствии с постановлением № 160;

- охранная зона объекта электросетевого хозяйства: КЛ-10 кВ, ТП-8028 – ТП-8015, АСБ 3×120, установленная в соответствии с постановлением № 160;

- охранная зона объекта электросетевого хозяйства: КЛ-10 кВ, ТП-8058 – ТП-8967, АСБ 3×95, установленная в соответствии с постановлением № 160;

- охранная зона объекта электросетевого хозяйства: КЛ-10 кВ, РП-821 – ТП-8100, ААБ 3×150, установленная в соответствии с постановлением № 160;

- охранная зона объекта электросетевого хозяйства: КЛ н/в от ТП-7508 до щитовой стадиона, СБ-1, 3×240+1×95, установленная в соответствии с постановлением № 160;

- охранная зона объекта электросетевого хозяйства: КЛ-10 кВ, ТП-8548 – ТП-8785, ААШВ 3×55, установленная в соответствии с постановлением № 160;

- охранная зона объекта электросетевого хозяйства: КЛ-10 кВ, РП-835 – ТП-8010, АСБ 3×185, установленная в соответствии с постановлением № 160;

- охранная зона объекта электросетевого хозяйства: КЛ-10 кВ, ТП-8392 – ТП-8424, ААШВ 95, установленная в соответствии с постановлением № 160;

- охранная зона объекта электросетевого хозяйства: высоковольтная кабельная линия КЛ-10 кВ, РП-807 – ТП-8846, СБ 3×70, установленная в соответствии с постановлением № 160;

- охранная зона объекта электросетевого хозяйства: КЛ-10 кВ, РП-807 – ТП-8588, ААШВ 3×95, установленная в соответствии с постановлением № 160;

- охранная зона объекта электросетевого хозяйства: КЛ-0,4 кВ, ТП-8207, улица Блюхера, дом 22, корпус 1, ААШВ 3×120, установленная в соответствии с постановлением № 160;

- охранная зона объекта электросетевого хозяйства: КЛ-0,4 кВ, ТП-8119, проспект Академика Королева, дом 2, АПВБ 3×95, установленная в соответствии с постановлением № 160;

- охранная зона объекта электросетевого хозяйства: КЛ-0,4 кВ, ТП-8201, проспект Академика Королева, дом 10 А, ААШВ 3×180, установленная в соответствии с постановлением № 160;

- охранная зона объекта электросетевого хозяйства: КЛ-0,4 кВ, ТП-8142, от жилого дома до улицы 1-й Поселковой, ААШВ 3×95, установленная в соответствии с постановлением № 160;

- охранная зона объекта электросетевого хозяйства: КЛ-0,4 кВ, ТП-8962, улица Орджоникидзе, дом 44, ААВл 3×70+1×35, установленная в соответствии с постановлением № 160;

- охранная зона объекта электросетевого хозяйства: КЛ-0,4 кВ, ТП-8152 до ВРУ кинотеатра «Первомайский», 2 ААШВ 3×95, установленная в соответствии с постановлением № 160;

- охранная зона объекта электросетевого хозяйства: КЛ-0,4 кВ, ТП-8588 до ВРУ детский сад № 383, улица Кемеровская, дом 4/1, ААБл 3×9120, установленная в соответствии с постановлением № 160;

- охранная зона объекта электросетевого хозяйства: КЛ-0,4 кВ, ТП-8846, улица Красный Путь, дом 65, 2 ААБ 3×95, установленная в соответствии с постановлением № 160;

- охранная зона объекта электросетевого хозяйства: КЛ-0,4 кВ, РП-807, улица Красный Путь, дом 69, 2 АБВ 3×95, установленная в соответствии с постановлением № 160;

- охранная зона объекта электросетевого хозяйства: КЛ-0,4 кВ, ТП-8845, улица Волочаевская, дом 17 А, АПВБ 3×25+1×16, установленная в соответствии с постановлением № 160;

- охранная зона объекта электросетевого хозяйства: высоковольтная кабельная линия 10 кВ, ТП-8693 – ТП-8692, СБ 3×70, установленная в соответствии с постановлением № 160;

- охранная зона объекта электросетевого хозяйства: КЛ-0,4 кВ, ТП-8845, перемычка улица Волочаевская, дом 17 А – 17 Б, АПВБ 3×25+1×16, установленная в соответствии с постановлением № 160;

- охранная зона объекта электросетевого хозяйства: КЛ-0,4 кВ, ТП-8846, улица Волочаевская, дом 15 А, ААШВ 3×95, установленная в соответствии с постановлением № 160;

- охранная зона объекта электросетевого хозяйства: КЛ-0,4 кВ, ТП-8855, улица Волочаевская, дом 19 Е, АПВБ 3×50+1×25, установленная в соответствии с постановлением № 160;

- охранная зона объекта электросетевого хозяйства: КЛ-0,4 кВ, ТП-8078, проспект Мира, дом 4, ВИСХАГИ-ЭВМ, АПВГ 3×25+1×16, установленная в соответствии с постановлением № 160;

- охранная зона объекта электросетевого хозяйства: низковольтная кабельная линия КЛ-0,4 кВ от ТП-8004 до КНС по улице Старозагородная роща, дом 10/4, 2 ААБ 3×35, установленная в соответствии с постановлением № 160;

- охранная зона объекта электросетевого хозяйства: КЛ-0,4 кВ, ТП-8012 до ВРУ улица Химиков, дом 18, 2 ААВГ 3×185+1×95, установленная в соответствии с постановлением № 160;

- охранная зона объекта электросетевого хозяйства: КЛ-0,4 кВ, ТП-8392, ВРУ общежитие, улица 2-я Совхозная, дом 15/1, 2 ААШВ 3×97, установленная в соответствии с постановлением № 160;

- охранная зона объекта электросетевого хозяйства: КЛ-0,4 кВ, ТП-3648, улица В. Иванова, дома 18 – 20, ААШВ 3×25, установленная в соответствии с постановлением № 160;

- охранная зона объекта электросетевого хозяйства: КЛ-0,4 кВ, ТП-3648, Иртышская набережная, дом 40, АСБ 3×95, установленная в соответствии с постановлением № 160;

- охранная зона объекта электросетевого хозяйства: КЛ-0,4 кВ, ТП-4020, парикмахерская 52, улица Лермонтова, дом 136, ААБ 35, установленная в соответствии с постановлением № 160;

- охранная зона объекта электросетевого хозяйства: КЛ-0,4 кВ, ТП-3648, Иртышская набережная, дома 40 – 41, установленная в соответствии с постановлением № 160;

- охранная зона объекта электросетевого хозяйства: ВЛНО, улица Маршала Жукова, установленная в соответствии с постановлением № 160;

- охранная зона объекта электросетевого хозяйства: КЛНО (городской сад), установленная в соответствии с постановлением № 160;

- охранная зона объекта электросетевого хозяйства: низковольтная кабельная линия КЛ-0,4 кВ от РП-8000, перемычка между зданием по улице Малиновского, дом 12/1 до КНС, 2 ААБ-1 3×35, установленная в соответствии с постановлением № 160;

- охранная зона объекта электросетевого хозяйства: ВЛНО, площадь Бухгольца, установленная в соответствии с постановлением № 160;

- охранная зона объекта электросетевого хозяйства: КЛ-0,4 кВ, ТП-3660, улица Ф. Крылова, дом 3, АСБ 3×95, установленная в соответствии с постановлением № 160;

- охранная зона объекта электросетевого хозяйства: КЛ-0,4 кВ, ТП-3727, Иртышская набережная, дом 44, 2 АПВБ 3×50, установленная в соответствии с постановлением № 160;

- охранная зона объекта электросетевого хозяйства: КЛ-0,4 кВ, ТП-3728, улица Серова, дом 24, 2 ААБ 3×185, установленная в соответствии с постановлением № 160;

- охранная зона объекта электросетевого хозяйства: КЛ-0,4 кВ, ТП-3882, улица Калинина, дом 6, ВВБ 3х25, установленная в соответствии с постановлением № 160;

- охранная зона объекта электросетевого хозяйства: КЛ-0,4 кВ, ТП-3884, улица Труда, дома 1 – 3, АПВБ 3х50, установленная в соответствии с постановлением № 160;

- охранная зона объекта электросетевого хозяйства: КЛ-0,4 кВ, ТП-3888, улица Калинина, дом 10 А, подъезд 5, 2 ААШВ 3х70, установленная в соответствии с постановлением № 160;

- охранная зона объекта электросетевого хозяйства: КЛ-0,4 кВ, ТП-3614, улица П. Ильичева, дом 5, ААБ 3х150, установленная в соответствии с постановлением № 160;

- охранная зона объекта электросетевого хозяйства: КЛ-0,4 кВ, ТП-3345, улица Лагоды, дом 1, ААБ 3х95, установленная в соответствии с постановлением № 160;

- охранная зона объекта электросетевого хозяйства: КЛ-0,4 кВ, ТП-3582, улица Усадебная, дом 13, ААБ 3х50, установленная в соответствии с постановлением № 160;

- охранная зона объекта электросетевого хозяйства: низковольтная кабельная линия КЛ-0,4 кВ, ТП-3882 до здания по улице Чайковского, дом 17, АПВБ, установленная в соответствии с постановлением № 160;

- охранная зона объекта электросетевого хозяйства: низковольтная кабельная линия КЛ-0,4 кВ, ТП-3882 до здания по улице Калинина, дом 8, ААБ 3x50, установленная в соответствии с постановлением № 160;
- охранная зона объекта электросетевого хозяйства: КЛ-0,4 кВ, ТП-3881, улица Труда, дом 21, ААВБ 3x70, установленная в соответствии с постановлением № 160;
- охранная зона объекта электросетевого хозяйства: КЛ-0,4 кВ, ТП-3441, станция подкачки, 2 АПВГ 3x50+1x25, установленная в соответствии с постановлением № 160;
- охранная зона объекта электросетевого хозяйства: КЛ-0,4 кВ, ТП-3436, хозяйственная ремонтная станция 27, улица Моторная, АПВБ 3x50, установленная в соответствии с постановлением № 160;
- охранная зона объекта электросетевого хозяйства: КЛ-0,4 кВ, ТП-3014, улица Котельникова, дом 12, АВВГ 3x50, установленная в соответствии с постановлением № 160;
- охранная зона объекта электросетевого хозяйства: КЛ-0,4 кВ, ТП-3121 водопроводная насосная станция, 2 ААБл 4x50, установленная в соответствии с постановлением № 160;
- охранная зона объекта электросетевого хозяйства: КЛ-0,4 кВ, ТП-3235, ВРУ пулевого класса, 2 ААВГ 45x35, установленная в соответствии с постановлением № 160;
- охранная зона объекта электросетевого хозяйства: КЛ-0,4 кВ, ТП-3476, улица Я. Шакурова, дом 9, ВРУ-2, 2 ААБл 3x95, установленная в соответствии с постановлением № 160;
- охранная зона объекта электросетевого хозяйства: КЛ-0,4 кВ, ТП-3614, улица П. Ильичева, дома 3 – 4, ААБ 3x50+1x25, установленная в соответствии с постановлением № 160;
- охранная зона объекта электросетевого хозяйства: КЛ-0,4 кВ, ТП-6006, улица Волгоградская, дом 2 А, 2 ААБ 3x120, установленная в соответствии с постановлением № 160;
- охранная зона объекта электросетевого хозяйства: КЛ-0,4 кВ, РП-625, улица Новороссийская, дом 2/1 до базы, 2 АВВГ 3x95+1x50, установленная в соответствии с постановлением № 160;
- охранная зона объекта электросетевого хозяйства: КЛ н/в от ТП-1065 до жилого дома по улице 22 Апреля, дом 1 А, 2 АПСВГ-1 3x50+1x25, 240 м, установленная в соответствии с постановлением № 160;
- охранная зона объекта электросетевого хозяйства: КЛ н/в от ТП-1065 до жилого дома по улице Химиков, дом 57, ААШВ-1 3x70+1x35, 220 м, установленная в соответствии с постановлением № 160;
- охранная зона объекта электросетевого хозяйства: низковольтная кабельная линия КЛ-0,4 кВ от ТП-1065 до жилого дома по улице Химиков, дом 57, АСБу-1 3x95+1x50, установленная в соответствии с постановлением № 160;
- охранная зона объекта электросетевого хозяйства: КЛ н/в от 6170 до ВРУ аптеки – почты, б. Архитекторов, дом 52, АПВГ-1 3x120+1x95, установленная в соответствии с постановлением № 160;

- охранная зона объекта электросетевого хозяйства: КЛ н/в от 4154 до общежития с блоком обслуживания – почты, улица 10 лет Октября, дом 136, 4 ААШВ-1, установленная в соответствии с постановлением № 160;

- охранная зона объекта электросетевого хозяйства: КЛ-0,4 кВ, ТП-3028, баня, улица 1-я Трамвайная, АСБ, установленная в соответствии с постановлением № 160;

- охранная зона газораспределительной сети: газопровод среднего давления от ГРПШ до здания газовой котельной на 12 МВт протяженностью 114 м, 4 м (надземный 79,4 м, подземный 35,0 м, d 159, сталь), установленная распоряжением Министерства имущественных отношений Омской области от 9 июня 2022 года № 742-р «Об утверждении границ охранной зоны газораспределительной сети»;

- санитарно-защитная зона для общества с ограниченной ответственностью «Мойка легковых автомобилей», расположенного по адресу: Омская область, город Омск, улица 6-я Северная, дом 7, установленная решением Управления Федеральной службы по надзору в сфере прав потребителей и благополучия человека по Омской области (далее – Роспотребнадзор по Омской области) от 5 апреля 2022 года № 12 «Об установлении санитарно-защитной зоны»;

- санитарно-защитная зона для общества с ограниченной ответственностью «Профит-Групп», установленная решением Роспотребнадзора по Омской области от 10 февраля 2022 года № 9 «Об установлении санитарно-защитной зоны»;

- санитарно-защитная зона для промышленной площадки общества с ограниченной ответственностью «Экотех» по адресу: Омская область, город Омск, улица 3-я Молодежная, в границах земельного участка с кадастровым номером 55:36:120308:4821, установленная решением Роспотребнадзора по Омской области от 20 января 2022 года № 7 «Об установлении санитарно-защитной зоны».

2. Департаменту информационной политики Администрации города Омска опубликовать настоящее постановление в средствах массовой информации и разместить на официальном сайте Администрации города Омска в сети «Интернет».

3. Контроль за исполнением настоящего постановления оставляю за собой.

Мэр города Омска



С.Н. Шелест




КАРТА ЗОН С ОСОБЫМИ УСЛОВИЯМИ ИСПОЛЬЗОВАНИЯ ТЕРРИТОРИЙ МУНИЦИПАЛЬНОГО ОБРАЗОВАНИЯ ГОРОДСКОЙ ОКРУГ ГОРОД ОМСК ОМСКОЙ ОБЛАСТИ
М 1:25 000



Приложение
к постановлению Администрации города Омска
от 10 января 2023 года № 2-п

« Приложение № 2
к Правилам землепользования и застройки
муниципального образования
городской округ город Омск Омской области

микрорайон БЕРЕГОВОЙ
М 1:25 000

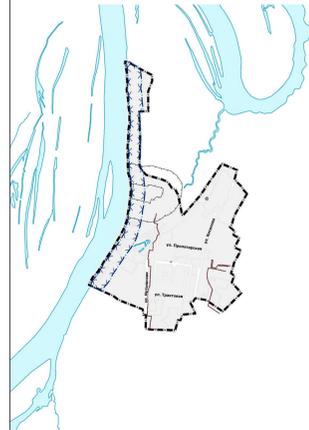

микрорайон КРУТАЯ ГОРКА
М 1:25 000

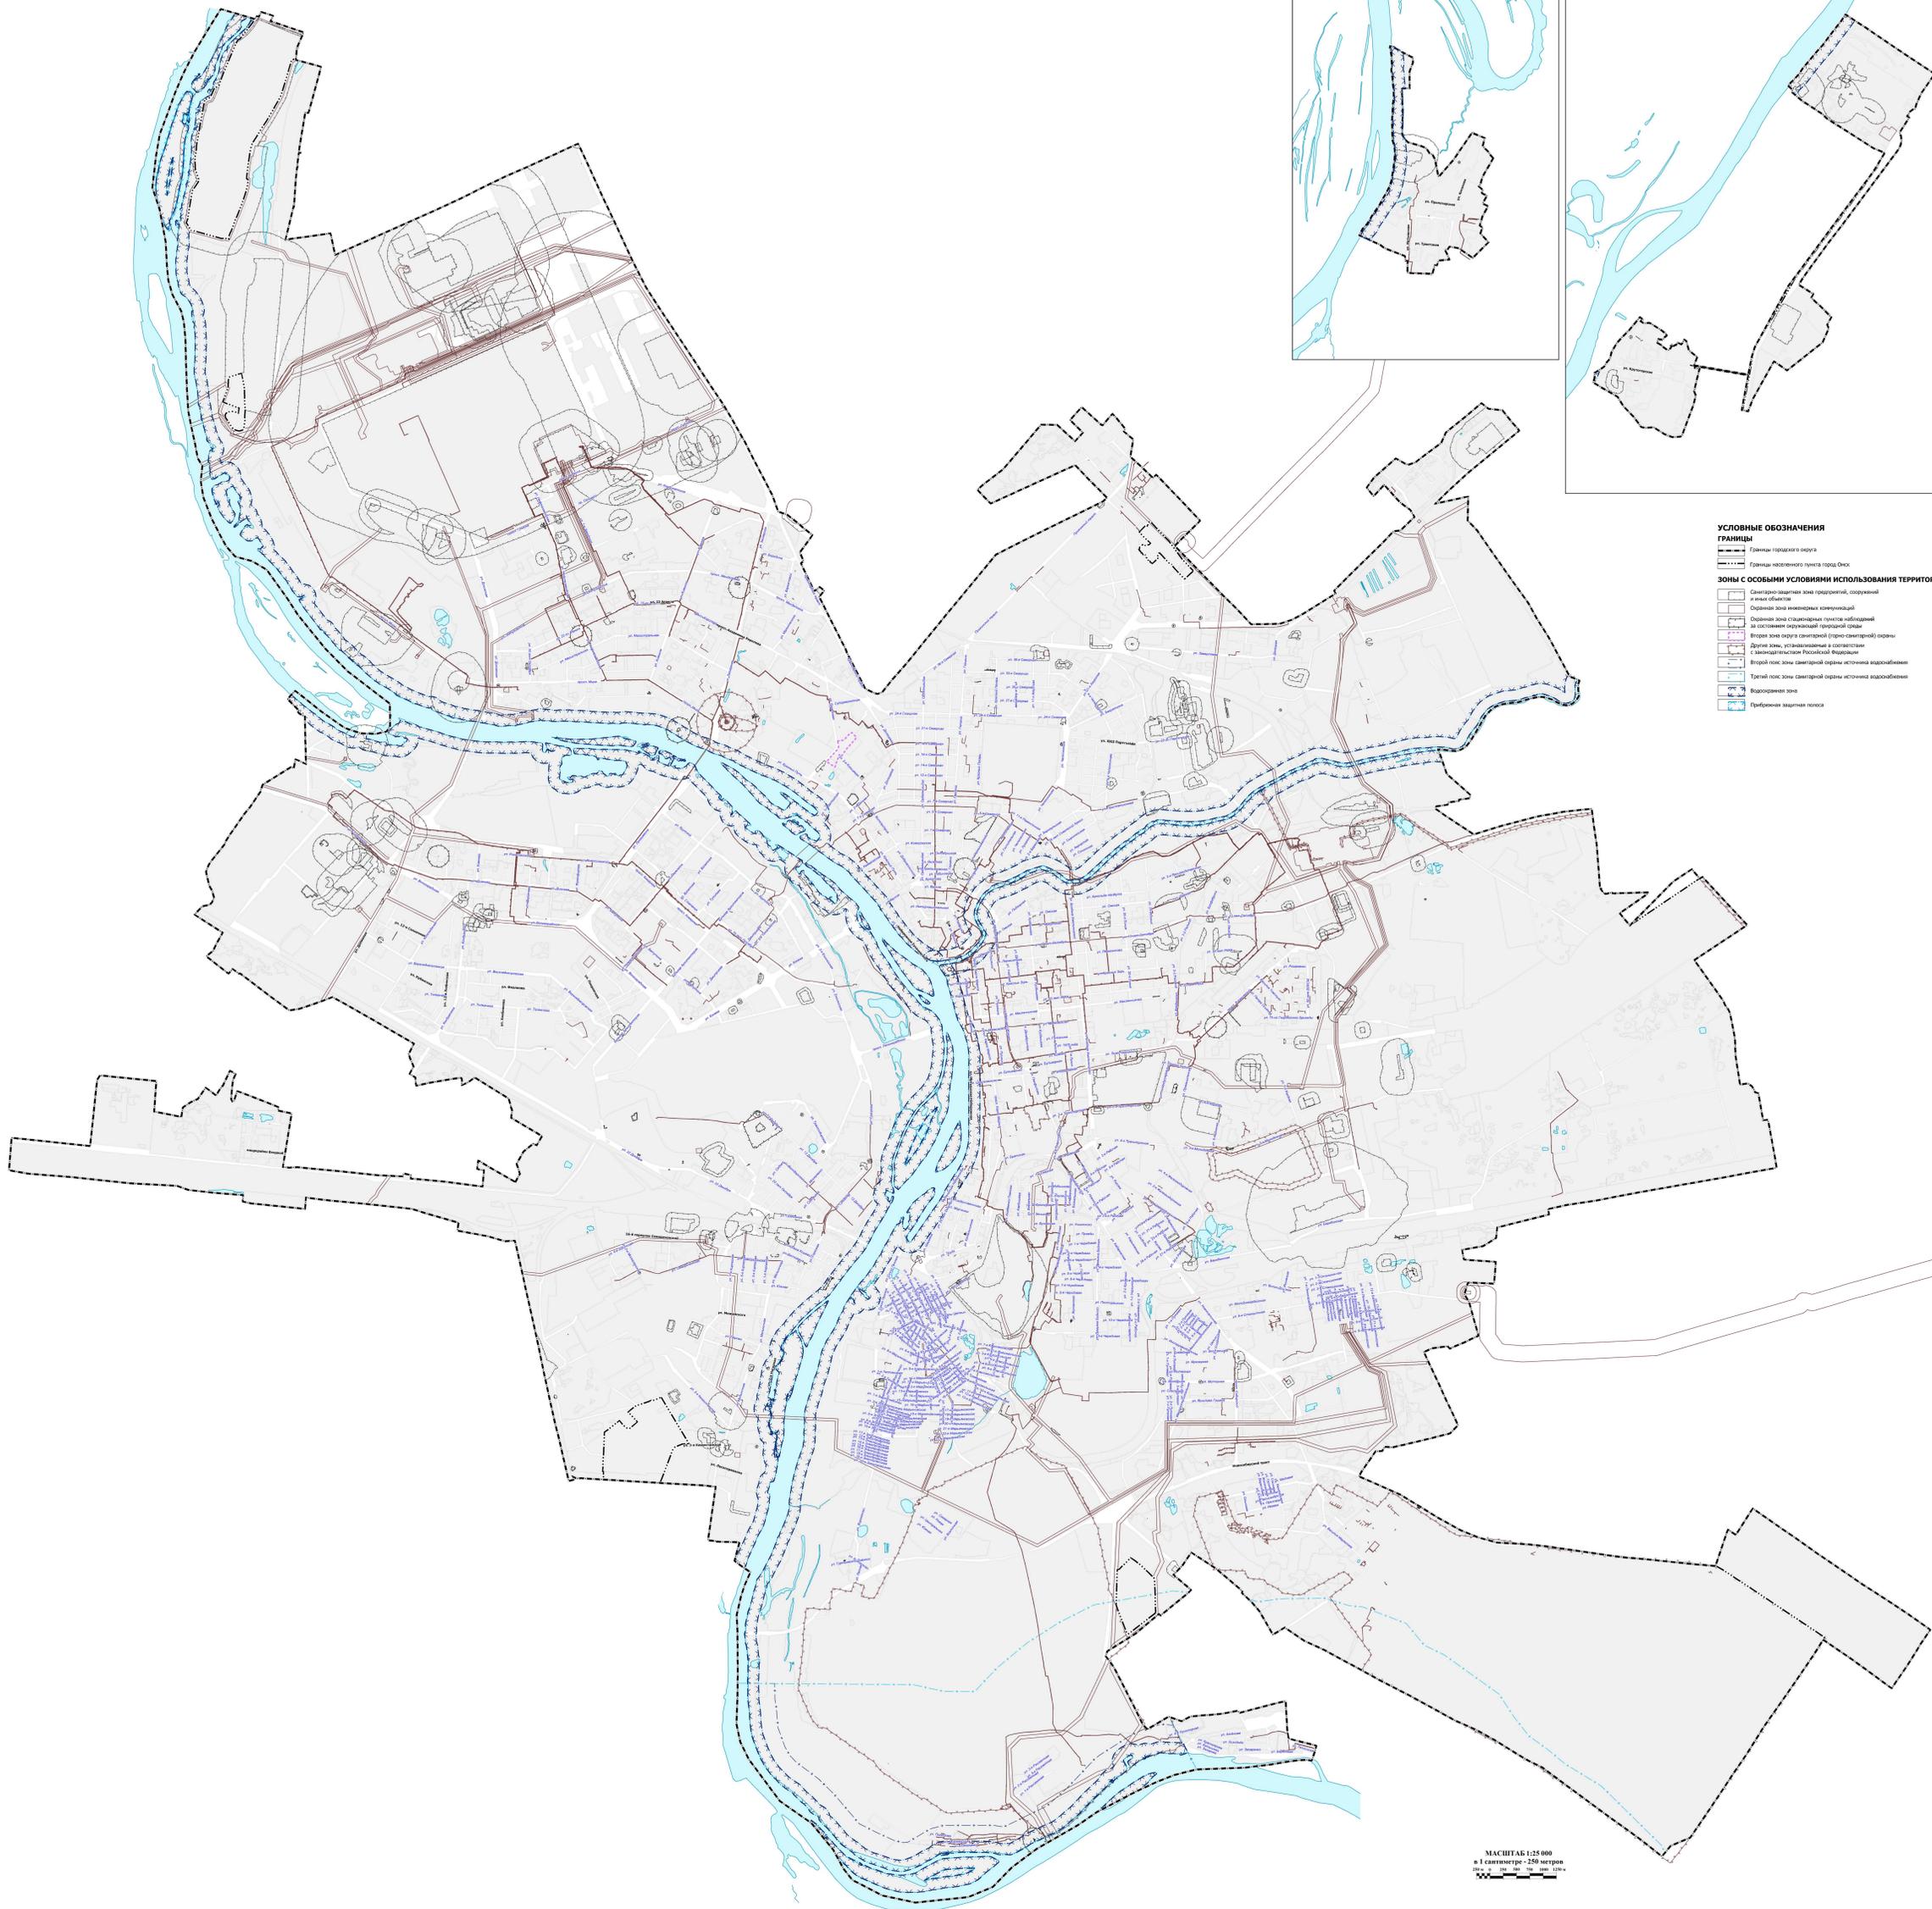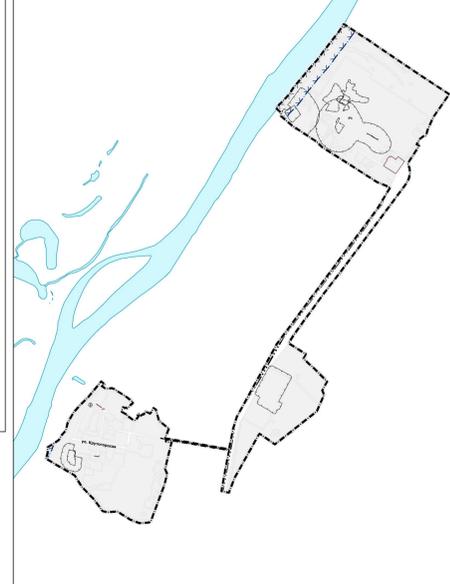

- УСЛОВНЫЕ ОБОЗНАЧЕНИЯ**
- ГРАНИЦЫ**
- Границы городского округа
 - Границы населенного пункта город Омск
- ЗОНЫ С ОСОБЫМИ УСЛОВИЯМИ ИСПОЛЬЗОВАНИЯ ТЕРРИТОРИЙ**
- Санитарно-защитная зона предприятий, сооружений и иных объектов
 - Охранная зона инженерных сооружений
 - Охранная зона стационарных пунктов наблюдения за состоянием окружающей городской среды
 - Зона охраны скверной (одно-скверной) озеленки
 - Другие зоны, устанавливаемые в соответствии с законодательством Российской Федерации
 - Второй пояс зоны санитарной охраны источника водоснабжения
 - Третий пояс зоны санитарной охраны источника водоснабжения
 - Наводнения зона
 - Прибрежная защитная полоса

МАСШТАБ 1:25 000
в 1 сантиметре = 250 метрам
0 100 200 300 400 500 600 700 800 900 1000