

ИЗВЕЩЕНИЕ

администрации Ленинского административного округа города Омска о возможности использования места размещения в целях возведения гаража

Лица, заинтересованные в использовании места размещения для возведения гаража, являющегося некапитальным сооружением на срок до 10 (десяти) лет, в течение 30 дней могут подать заявки о намерении участвовать в открытом аукционе по продаже права заключения договора о возведении гаража по адресу: г. Омск, просп. К. Маркса, д. 62, каб. 210 в бумажном виде.

Дата окончания приема заявок: 30 июня 2025 года.


№ п/п	Адресный ориентир места размещения объекта	Площадь места размещения объекта, кв. м	Кадастровый номер земельного участка (кадастровый номер кадастрового квартала)	Собственник земельного участка	Номер места в схеме
1	2	3	5	6	7
1	ул. Гашека, д. 22	21	55:36:170101	не разграничена	2101-Ю-25
2	ул. Гашека, д. 22	21	55:36:170101	не разграничена	2102-Ю-25

Со схемой можно ознакомиться во вторник с 9.00 до 12.00 и четверг с 14.30 до 17.00 по адресу: г. Омск, просп. К. Маркса, д. 62, каб. 210.

Глава администрации
Ленинского административного
округа города Омска

Н.М. Хроленко

СХЕМА РАЗМЕЩЕНИЯ ГАРАЖЕЙ ПО АДРЕСУ: УЛ. ГАШЕКА, Д. 22

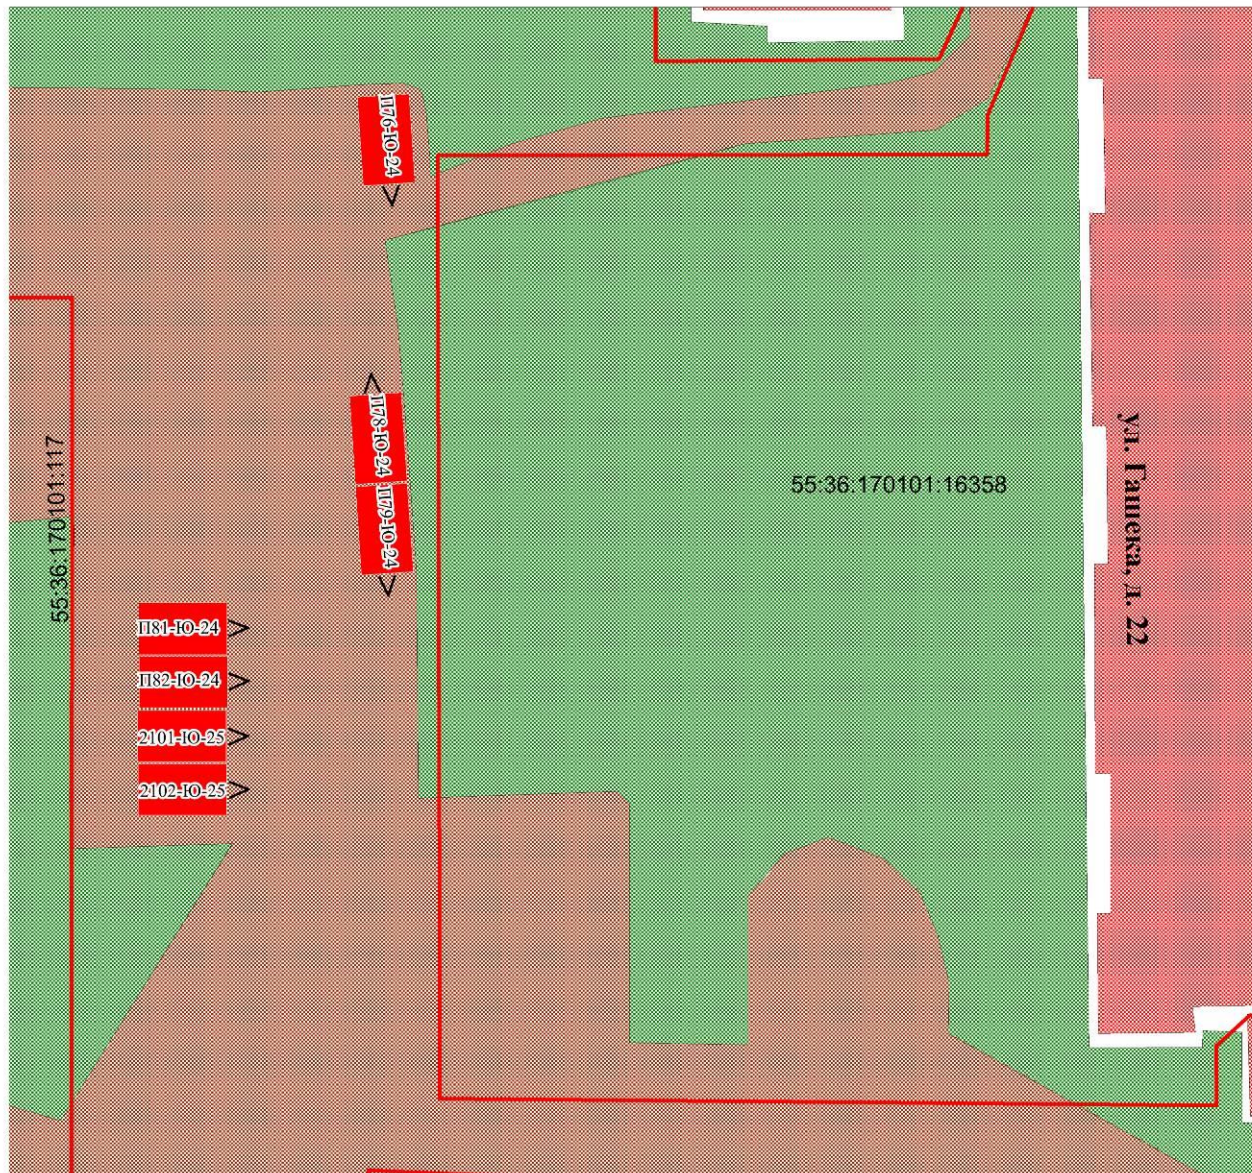

Масштаб 1:500
УСЛОВНОЕ ОБОЗНАЧЕНИЕ

- озеленение
- здание
- грунт
- проезд
- тротуар
- перспективные гаражи

55:36:170101:16358 - кад. номер земельного участка

2101-Ю-25 - номер в схеме

- границы земельных участков

- выезд из гаража