



ПОСТАНОВЛЕНИЕ АДМИНИСТРАЦИИ ГОРОДА ОМСКА

от 8 апреля 2024 года № 278-п

О внесении изменений в постановление Администрации города Омска
от 12 июля 2018 года № 696-п

Руководствуясь Градостроительным кодексом Российской Федерации, Федеральным законом «Об общих принципах организации местного самоуправления в Российской Федерации», Уставом города Омска, Решением Омского городского Совета от 10 декабря 2008 года № 201 «Об утверждении Правил землепользования и застройки муниципального образования городской округ город Омск Омской области», постановляю:

1. Внести в постановление Администрации города Омска от 12 июля 2018 года № 696-п «Об утверждении документации по планировке части территории муниципального образования городской округ город Омск Омской области и признании утратившим силу постановления Администрации города Омска от 12 августа 2011 года № 896-п» следующие изменения:

1) пункт 1 после абзаца десятого дополнить абзацем следующего содержания:

«- положения об очередности планируемого развития территории элемента планировочной структуры № 4-1.ИТ1 планировочного района I проекта планировки территории, расположенной в границах: улица 7-я Северная – улица 5-я Северная – улица 11-я Ремесленная – улица 2-я Восточная – правый берег реки Оми – правый берег реки Иртыш – улица Фрунзе – улица Красный Путь – в Центральном и Советском административных округах города Омска, согласно приложению № 1.9 к настоящему постановлению;»;

2) в пункте 2:

а) в абзаце одиннадцатом точку заменить точкой с запятой;

б) после абзаца одиннадцатого дополнить абзацами следующего содержания:

«- перечня и сведений о площади образуемых земельных участков, в том числе возможные способы их образования, в границах элемента планировочной структуры № 4-1.ИТ1 планировочного района I проекта планировки территории, расположенной в границах: улица 7-я Северная – улица 5-я Северная – улица 11-я Ремесленная – улица 2-я Восточная – правый берег реки Оми – правый берег реки Иртыш – улица Фрунзе – улица Красный Путь – в Центральном и Советском административных округах города Омска

(далее – проект планировки территории), согласно приложению № 5.5 к настоящему постановлению;

- перечня и сведений о площади образуемых земельных участков, которые будут отнесены к территориям общего пользования или имуществу общего пользования, в том числе в отношении которых предполагается резервирование и (или) изъятие для государственных или муниципальных нужд, в границах элемента планировочной структуры № 4-1.ИТ1 планировочного района I проекта планировки территории согласно приложению № 5.6 к настоящему постановлению;

- сведений о видах разрешенного использования образуемых земельных участков в соответствии с проектом планировки территории в границах элемента планировочной структуры № 4-1.ИТ1 планировочного района I проекта планировки территории согласно приложению № 5.7 к настоящему постановлению;

- перечня координат характерных точек границ проекта межевания территории элемента планировочной структуры № 4-1.ИТ1 планировочного района I проекта планировки территории согласно приложению № 5.8 к настоящему постановлению.»;

3) в приложении № 1 «Положение о характеристиках планируемого развития территории, расположенной в границах: улица 7-я Северная – улица 5-я Северная – улица 11-я Ремесленная – улица 2-я Восточная – правый берег реки Оми – правый берег реки Иртыш – улица Фрунзе – улица Красный Путь – в Центральном и Советском административных округах города Омска»:

а) в абзаце первом раздела II «Современное использование проектируемой территории» цифры «665,42» заменить цифрами «665,58»;

б) строки 1 – 1.3 таблицы № 1 «Основные технико-экономические показатели проекта планировки территории» раздела VII «Характеристики планируемого развития территории» изложить в следующей редакции:

1	Территория	га					665,58
1.1	Площадь проектируемой территории, всего, в том числе:	га	-	225,62	200,44	239,52	665,58
	Площадь элементов планировочной структуры, в том числе:	га	-	126,66	152,97	183,10	462,73
	- площадь зон жилой застройки (кварталы, микрорайоны и другие элементы)	га	сущ.	19,49	43,06	22,60	85,15
			план.	0,33	38,21	65,07	103,61
	- площадь территорий объектов общего образования, в том числе дошкольного	га	сущ.	2,11	6,33	5,01	13,45
			план.	-	5,57	4,17	9,74
	- площадь зон объектов социально-культурного и коммунально-бытового назначения (кроме микрорайонного значения)	га	сущ.	70,11	27,11	21,42	118,64
			план.	25,64	21,71	18,64	65,99
- площадь зон зеленых насаждений, объектов озеленения специального назначения внутри элементов планировочной структуры	га	сущ.	4,34	-	0,98	5,32	
		план.	-	-	8,63	8,63	
- площадь иных зон	га	сущ.	1,35	7,78	29,01	38,14	
		план.	3,29	3,20	7,57	14,06	
1.2	Площадь территорий улиц и дорог	га	-	73,37	45,64	48,53	167,54
1.3	Площадь объектов городской рекреации (скверов, парков, бульваров, набережных)	га	-	25,59	1,83	7,89	35,31

»;

4) дополнить приложением № 1.9 «Положение об очередности планируемого развития территории элемента планировочной структуры № 4-1.ИТ1 планировочного района I проекта планировки территории, расположенной в границах: улица 7-я Северная – улица 5-я Северная – улица 11-я Ремесленная – улица 2-я Восточная – правый берег реки Оми – правый берег реки Иртыш – улица Фрунзе – улица Красный Путь – в Центральном и Советском административных округах города Омска» согласно приложению № 1 к настоящему постановлению;

5) в приложении № 2 «Чертеж планировки территории, расположенной в границах: улица 7-я Северная – улица 5-я Северная – улица 11-я Ремесленная – улица 2-я Восточная – правый берег реки Оми – правый берег реки Иртыш – улица Фрунзе – улица Красный Путь – в Центральном и Советском административных округах города Омска» элементы планировочной структуры №№ 4-1.ИТ1, ЗОП 9, часть элемента планировочной структуры № 4-1.ИТ59 планировочного района I изложить в новой редакции согласно приложению № 2 «Чертеж планировки территории элемента планировочной структуры № 4-1.ИТ1 планировочного района I проекта планировки территории, расположенной в границах: улица 7-я Северная – улица 5-я Северная – улица 11-я Ремесленная – улица 2-я Восточная – правый берег реки Оми – правый берег реки Иртыш – улица Фрунзе – улица Красный Путь – в Центральном и Советском административных округах города Омска» к настоящему постановлению;

6) приложение № 3 «Чертеж элементов планировочной структуры проекта планировки территории, расположенной в границах: улица 7-я Северная – улица 5-я Северная – улица 11-я Ремесленная – улица 2-я Восточная – правый берег реки Оми – правый берег реки Иртыш – улица Фрунзе – улица Красный Путь – в Центральном и Советском административных округах города Омска» изложить в новой редакции согласно приложению № 3 к настоящему постановлению;

7) в приложении № 5 «Чертеж межевания территории элементов планировочной структуры №№ 11 – 13 микрорайона № 3 района I и территории, предназначенной для размещения линейных объектов: № 4-1.ИТ1, № 4-1.ИТ3, № 4-1.ИТ11 по улице Фрунзе, № 4-1.ИТ2 по улице Булатова, № 4-1.ИТ69 по улице Герцена в Центральном административном округе города Омска»:

а) строки 4 – 8, 22, 23, 27 – 29 таблицы «Характеристики и параметры образуемых земельных участков» исключить;

б) элементы планировочной структуры №№ 4-1.ИТ1, ЗОП 9, часть элемента планировочной структуры № 4-1.ИТ59 изложить в новой редакции согласно приложению № 4 «Чертеж межевания территории элемента планировочной структуры № 4-1.ИТ1 планировочного района I проекта планировки территории, расположенной в границах: улица 7-я Северная – улица 5-я Северная – улица 11-я Ремесленная – улица 2-я Восточная – правый берег реки Оми – правый берег реки Иртыш – улица Фрунзе – улица Красный Путь – в Центральном и Советском административных округах города Омска» к настоящему постановлению;

8) дополнить приложением № 5.5 «Перечень и сведения о площади образуемых земельных участков, в том числе возможные способы их образования, в границах элемента планировочной структуры № 4-1.ИТ1 планировочного района I проекта планировки территории, расположенной в границах: улица 7-я Северная – улица 5-я Северная – улица 11-я Ремесленная – улица 2-я Восточная – правый берег реки Оми – правый берег реки Иртыш – улица Фрунзе – улица Красный Путь – в Центральном и Советском административных округах города Омска» согласно приложению № 5 к настоящему постановлению;

9) дополнить приложением № 5.6 «Перечень и сведения о площади образуемых земельных участков, которые будут отнесены к территориям общего пользования или имуществу общего пользования, в том числе в отношении которых предполагается резервирование и (или) изъятие для государственных или муниципальных нужд, в границах элемента планировочной структуры № 4-1.ИТ1 планировочного района I проекта планировки территории, расположенной в границах: улица 7-я Северная – улица 5-я Северная – улица 11-я Ремесленная – улица 2-я Восточная – правый берег реки Оми – правый берег реки Иртыш – улица Фрунзе – улица Красный Путь – в Центральном и Советском административных округах города Омска» согласно приложению № 6 к настоящему постановлению;

10) дополнить приложением № 5.7 «Сведения о видах разрешенного использования образуемых земельных участков в соответствии с проектом планировки территории в границах элемента планировочной структуры № 4-1.ИТ1 планировочного района I проекта планировки территории, расположенной в границах: улица 7-я Северная – улица 5-я Северная – улица 11-я Ремесленная – улица 2-я Восточная – правый берег реки Оми – правый берег реки Иртыш – улица Фрунзе – улица Красный Путь – в Центральном и Советском административных округах города Омска» согласно приложению № 7 к настоящему постановлению;


11) дополнить приложением № 5.8 «Перечень координат характерных точек границ проекта межевания территории элемента планировочной структуры № 4-1.ИТ1 планировочного района I проекта планировки территории, расположенной в границах: улица 7-я Северная – улица 5-я Северная – улица 11-я Ремесленная – улица 2-я Восточная – правый берег реки Оми – правый берег реки Иртыш – улица Фрунзе – улица Красный Путь – в Центральном и Советском административных округах города Омска» согласно приложению № 8 к настоящему постановлению.

2. Департаменту архитектуры и градостроительства Администрации города Омска направить материалы проекта межевания территории, указанного в пункте 1 настоящего постановления, в филиал публично-правовой компании «Роскадастр» по Омской области в течение пяти рабочих дней со дня вступления в силу настоящего постановления.

3. Департаменту информационной политики Администрации города Омска опубликовать настоящее постановление в средствах массовой информации и разместить на официальном сайте Администрации города Омска в информационно-телекоммуникационной сети «Интернет».

4. Контроль за исполнением настоящего постановления возложить на заместителя Мэра города Омска, директора департамента имущественных отношений Администрации города Омска Е.А. Романина.

Мэр города Омска

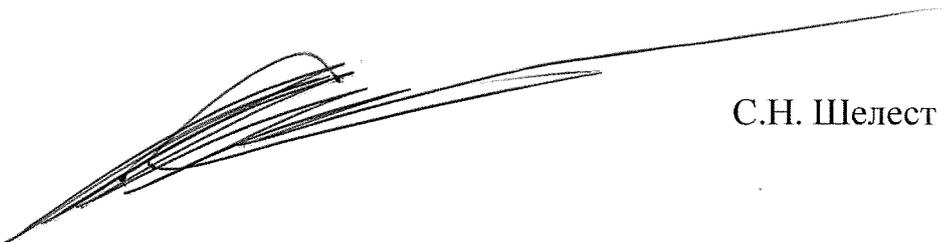A handwritten signature in black ink, consisting of several overlapping, sweeping strokes that form a cursive, somewhat abstract shape. The signature is positioned between the text 'Мэр города Омска' on the left and 'С.Н. Шелест' on the right.

С.Н. Шелест

ПОЛОЖЕНИЕ

об очередности планируемого развития территории элемента планировочной структуры № 4-1.ИТ1 планировочного района I проекта планировки территории, расположенной в границах: улица 7-я Северная – улица 5-я Северная – улица 11-я Ремесленная – улица 2-я Восточная – правый берег реки Оми – правый берег реки Иртыш – улица Фрунзе – улица Красный Путь – в Центральном и Советском административных округах города Омска

Проект планировки территории элемента планировочной структуры № 4-1.ИТ1 планировочного района I проекта планировки территории, расположенной в границах: улица 7-я Северная – улица 5-я Северная – улица 11-я Ремесленная – улица 2-я Восточная – правый берег реки Оми – правый берег реки Иртыш – улица Фрунзе – улица Красный Путь – в Центральном и Советском административных округах города Омска (далее – проектируемая территория), подготовлен в целях обеспечения строительства объекта капитального строительства «Строительство автомобильной дороги в границах: улица Добровольского – улица Орджоникидзе – улица Красный Путь».

В целях рациональной организации строительства и создания благоприятных условий для населения предусматривается поэтапное развитие проектируемой территории:

- 1) подготовка проектной документации на строительство объекта капитального строительства;
- 2) получение разрешения на строительство объекта капитального строительства;
- 3) проведение строительно-монтажных работ с осуществлением строительного контроля и государственного надзора в случаях, предусмотренных законодательством Российской Федерации о градостроительной деятельности;
- 4) получение разрешения на ввод объекта капитального строительства в эксплуатацию.


Объекты, включенные в Программу комплексного развития систем коммунальной инфраструктуры муниципального образования городской округ город Омск Омской области на 2016 – 2025 годы, утвержденную Решением Омского городского Совета от 16 декабря 2015 года № 404 «Об утверждении Программы комплексного развития систем коммунальной инфраструктуры муниципального образования городской округ город Омск Омской области на 2016 – 2025 год», в границах проектируемой территории отсутствуют.»



Чертеж планировки территории элемента планировочной структуры № 4-1.ИТ1 планировочного района I проекта планировки территории, расположенной в границах:
 улица 7-я Северная – улица 5-я Северная – улица 11-я Ремесленная – улица 2-я Восточная – правый берег реки Оми – правый берег реки Иртыш –
 улица Фрунзе – улица Красный Путь – в Центральном и Советском административных округах города Омска

Приложение № 2
 к постановлению Администрации города Омска
 от 8 апреля 2024 года № 278-п


Схема расположения границ проектирования и элементов планировочной структуры проекта планировки территории, расположенной в границах: улица 7-я Северная – улица 5-я Северная – улица 11-я Ремесленная – улица 2-я Восточная – правый берег реки Оми – правый берег реки Иртыш – улица Фрунзе – улица Красный Путь – в Центральном и Советском административных округах города Омска

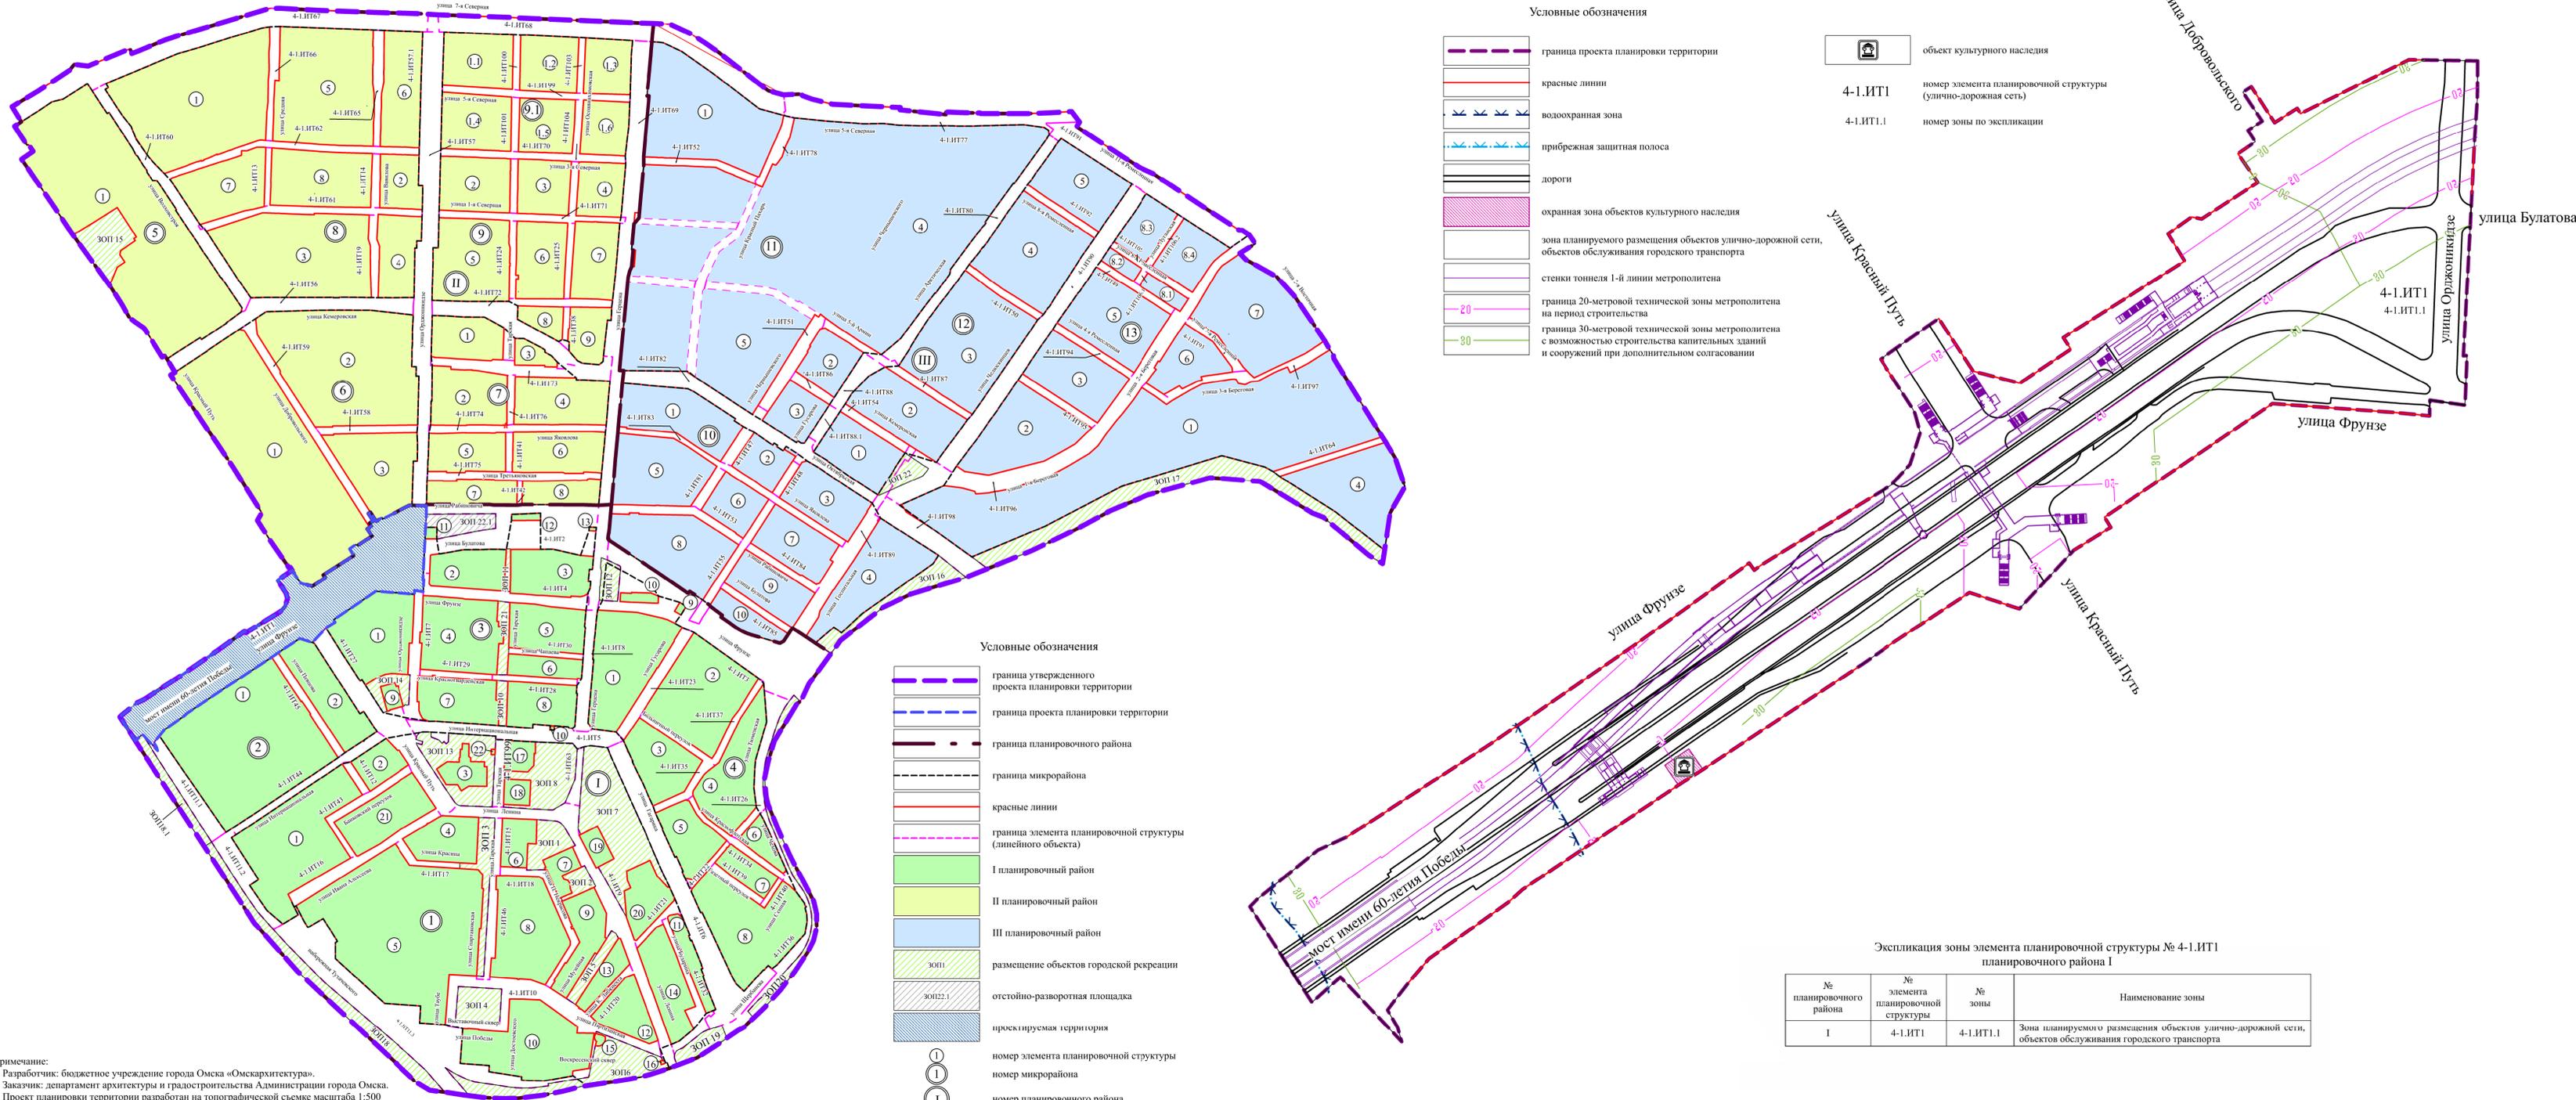

Примечание:
 1. Разработчик: бюджетное учреждение города Омска «Омскаrchитектура».
 2. Заказчик: департамент архитектуры и градостроительства Администрации города Омска.
 3. Проект планировки территории разработан на топографической съемке масштаба 1:500.
 4. Типы транспортных узлов, пересечений и примыканий могут быть изменены при разработке проектной документации. Положение оси проезжей части в границах земель общего пользования уточняется при разработке проектной документации.

Экспликация зоны элемента планировочной структуры № 4-1.ИТ1 планировочного района I


№ планировочного района	№ элемента планировочной структуры	№ зоны	Наименование зоны
I	4-1.ИТ1	4-1.ИТ1.1	Зона планируемого размещения объектов улично-дорожной сети, объектов обслуживания городского транспорта

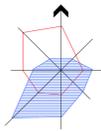

Чертеж элементов планировочной структуры проекта планировки территории, расположенной в границах: улица 7-я Северная – улица 5-я Северная – улица 11-я Ремесленная – улица 2-я Восточная – правый берег реки Оми – правый берег реки Иртыш – улица Фрунзе – улица Красный Путь – в Центральном и Советском административных округах города Омска

Приложение № 3
к постановлению Администрации города Омска
от 8 апреля 2024 года № 278-п

«Приложение № 3
к постановлению Администрации города Омска
от 12 июля 2018 года № 696-п

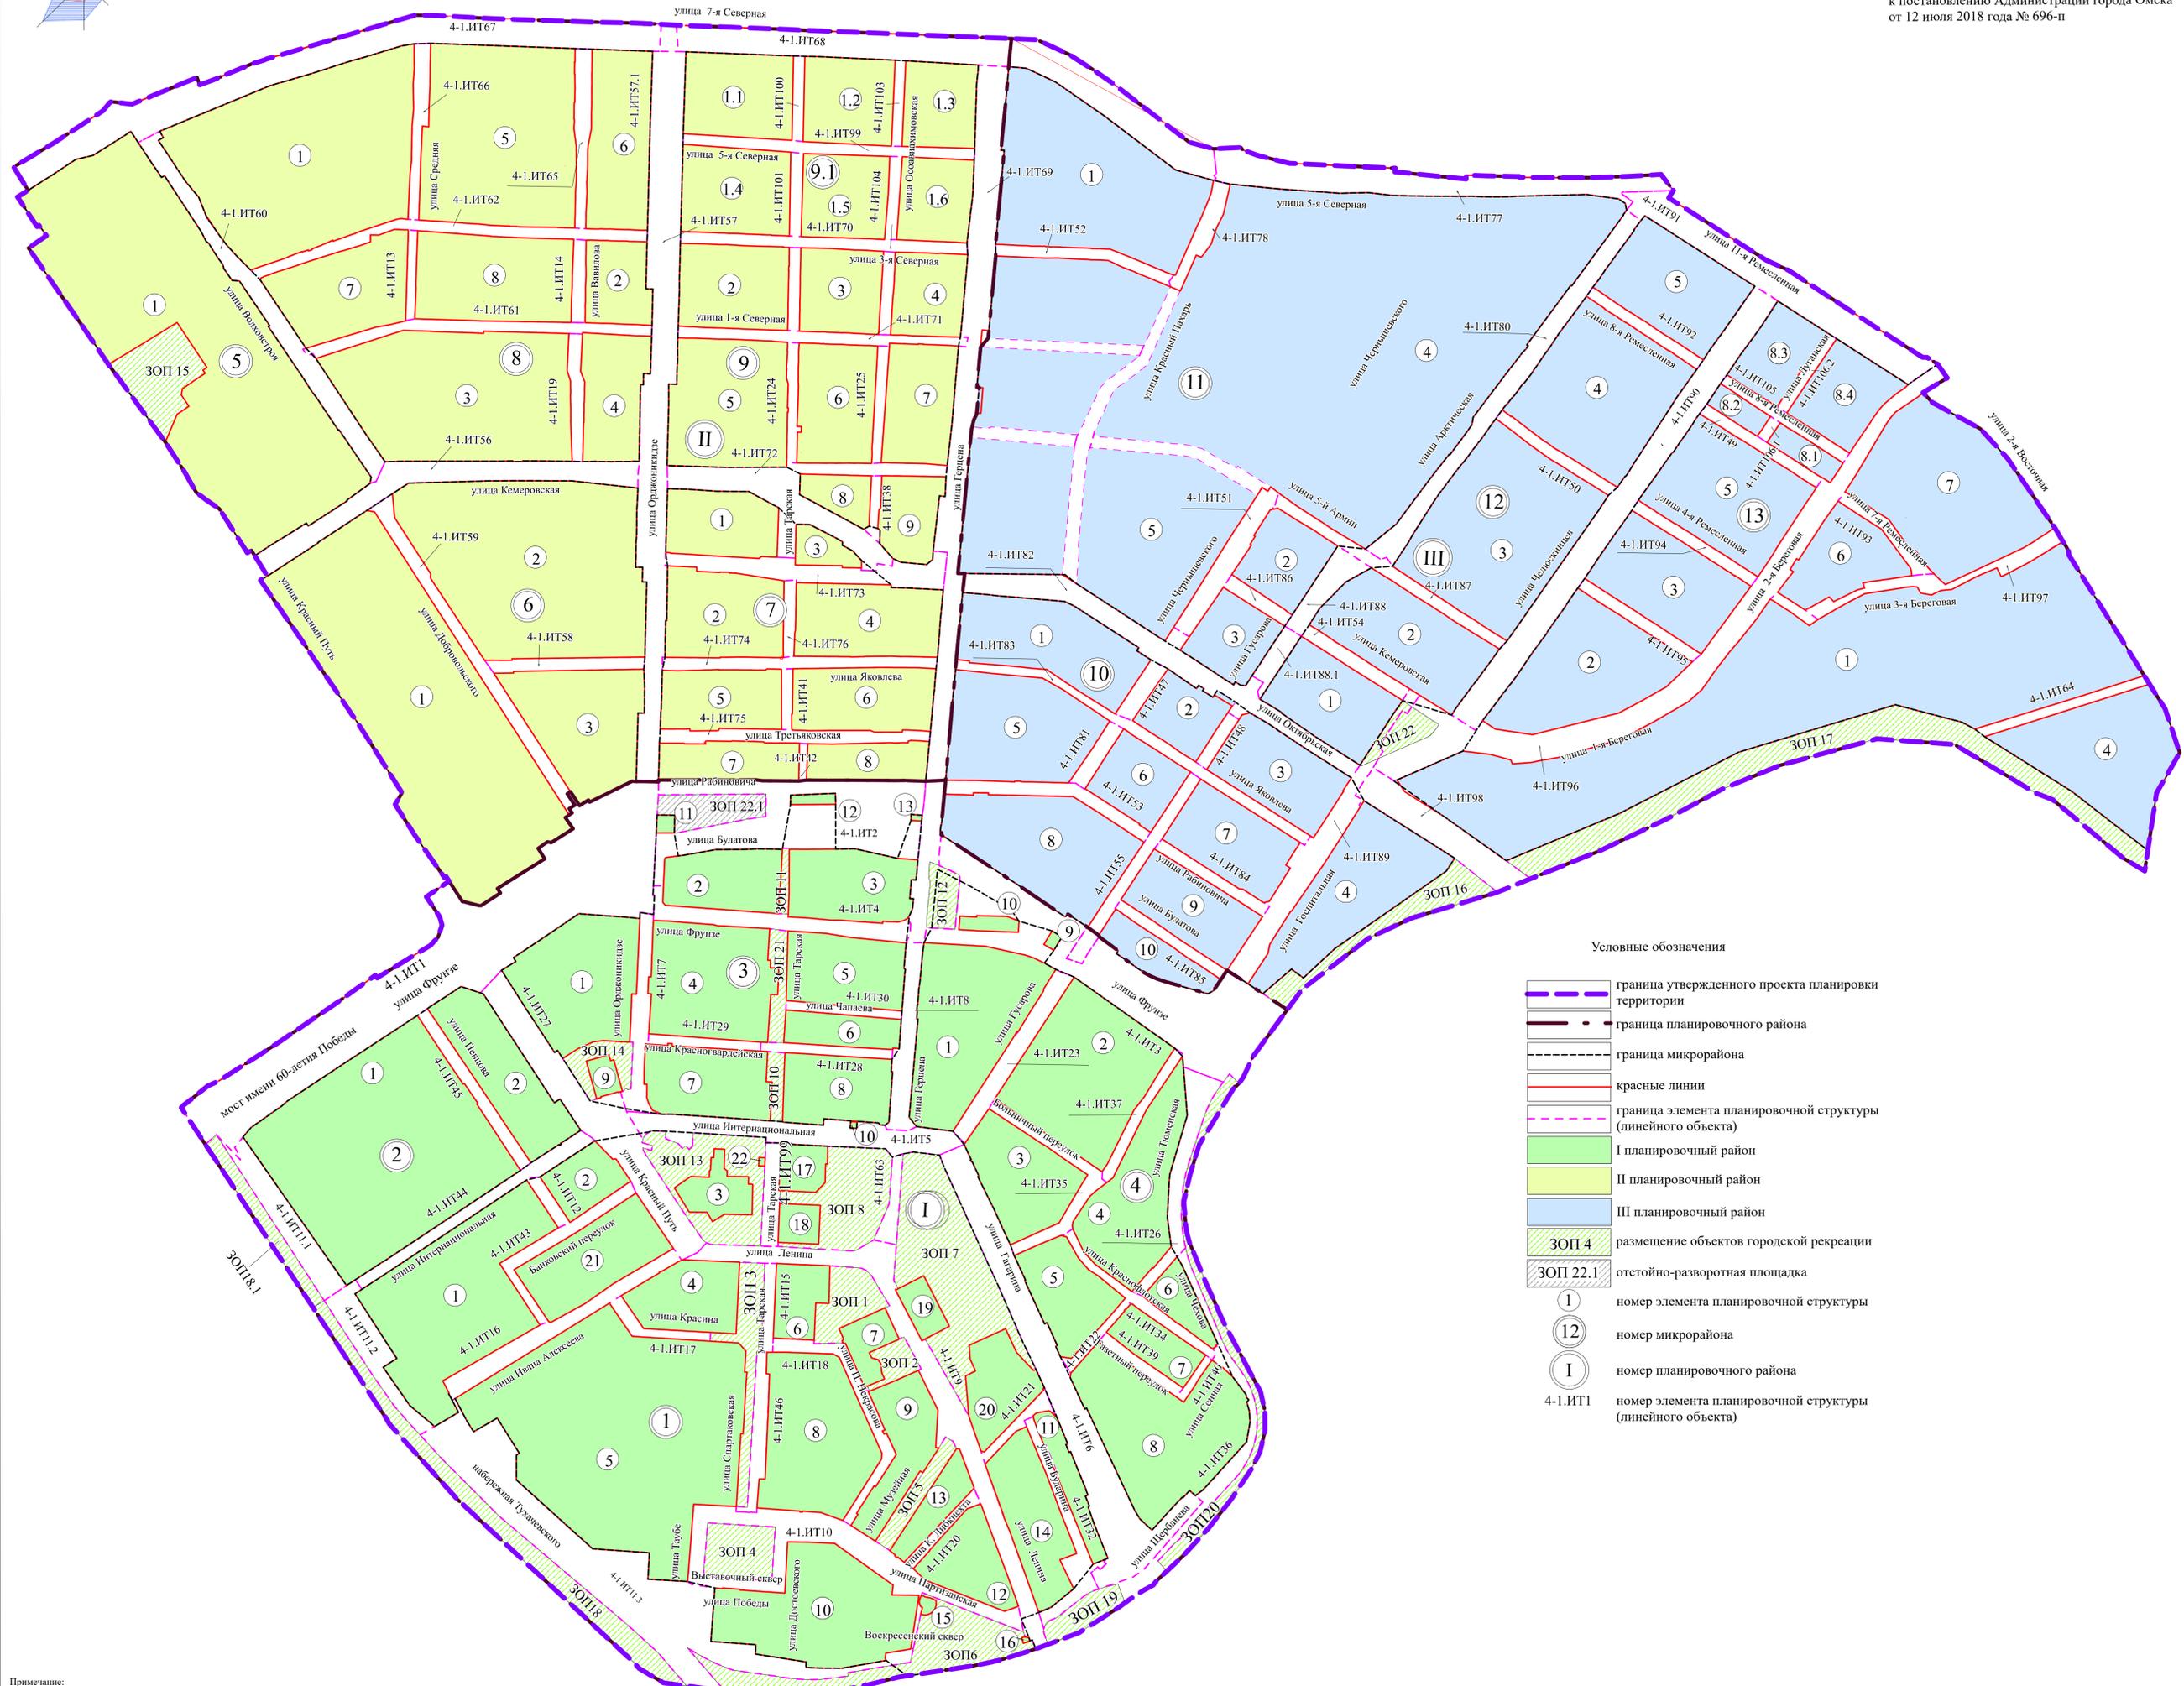

Условные обозначения

- граница утвержденного проекта планировки территории
- граница планировочного района
- граница микрорайона
- красные линии
- граница элемента планировочной структуры (линейного объекта)
- I планировочный район
- II планировочный район
- III планировочный район
- ЗОП 4 размещение объектов городской рекреации
- ЗОП 22.1 отстойно-разворотная площадка
- 1 номер элемента планировочной структуры
- 12 номер микрорайона
- I номер планировочного района
- 4-1.ИТ1 номер элемента планировочной структуры (линейного объекта)

Примечание:
1. Разработчик: бюджетное учреждение города Омска «Омсархитектура».
2. Заказчик: департамент архитектуры и градостроительства Администрации города Омска.


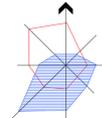


Схема расположения границ проектирования и элементов планировочной структуры проекта планировки территории, расположенной в границах: улица 7-я Северная – улица 5-я Северная – улица 11-я Ремесленная – улица 2-я Восточная – правый берег реки Оми – правый берег реки Иртыш – улица Фрунзе – улица Красный Путь – в Центральном и Советском административных округах города Омска

Чертеж межевания территории элемента планировочной структуры № 4-1.ИТ1 планировочного района I проекта планировки территории, расположенной в границах: улица 7-я Северная – улица 5-я Северная – улица 11-я Ремесленная – улица 2-я Восточная – правый берег реки Оми – правый берег реки Иртыш – улица Фрунзе – улица Красный Путь – в Центральном и Советском административных округах города Омска




Приложение № 4
к постановлению Администрации города Омска
от 8 апреля 2024 года № 278-п

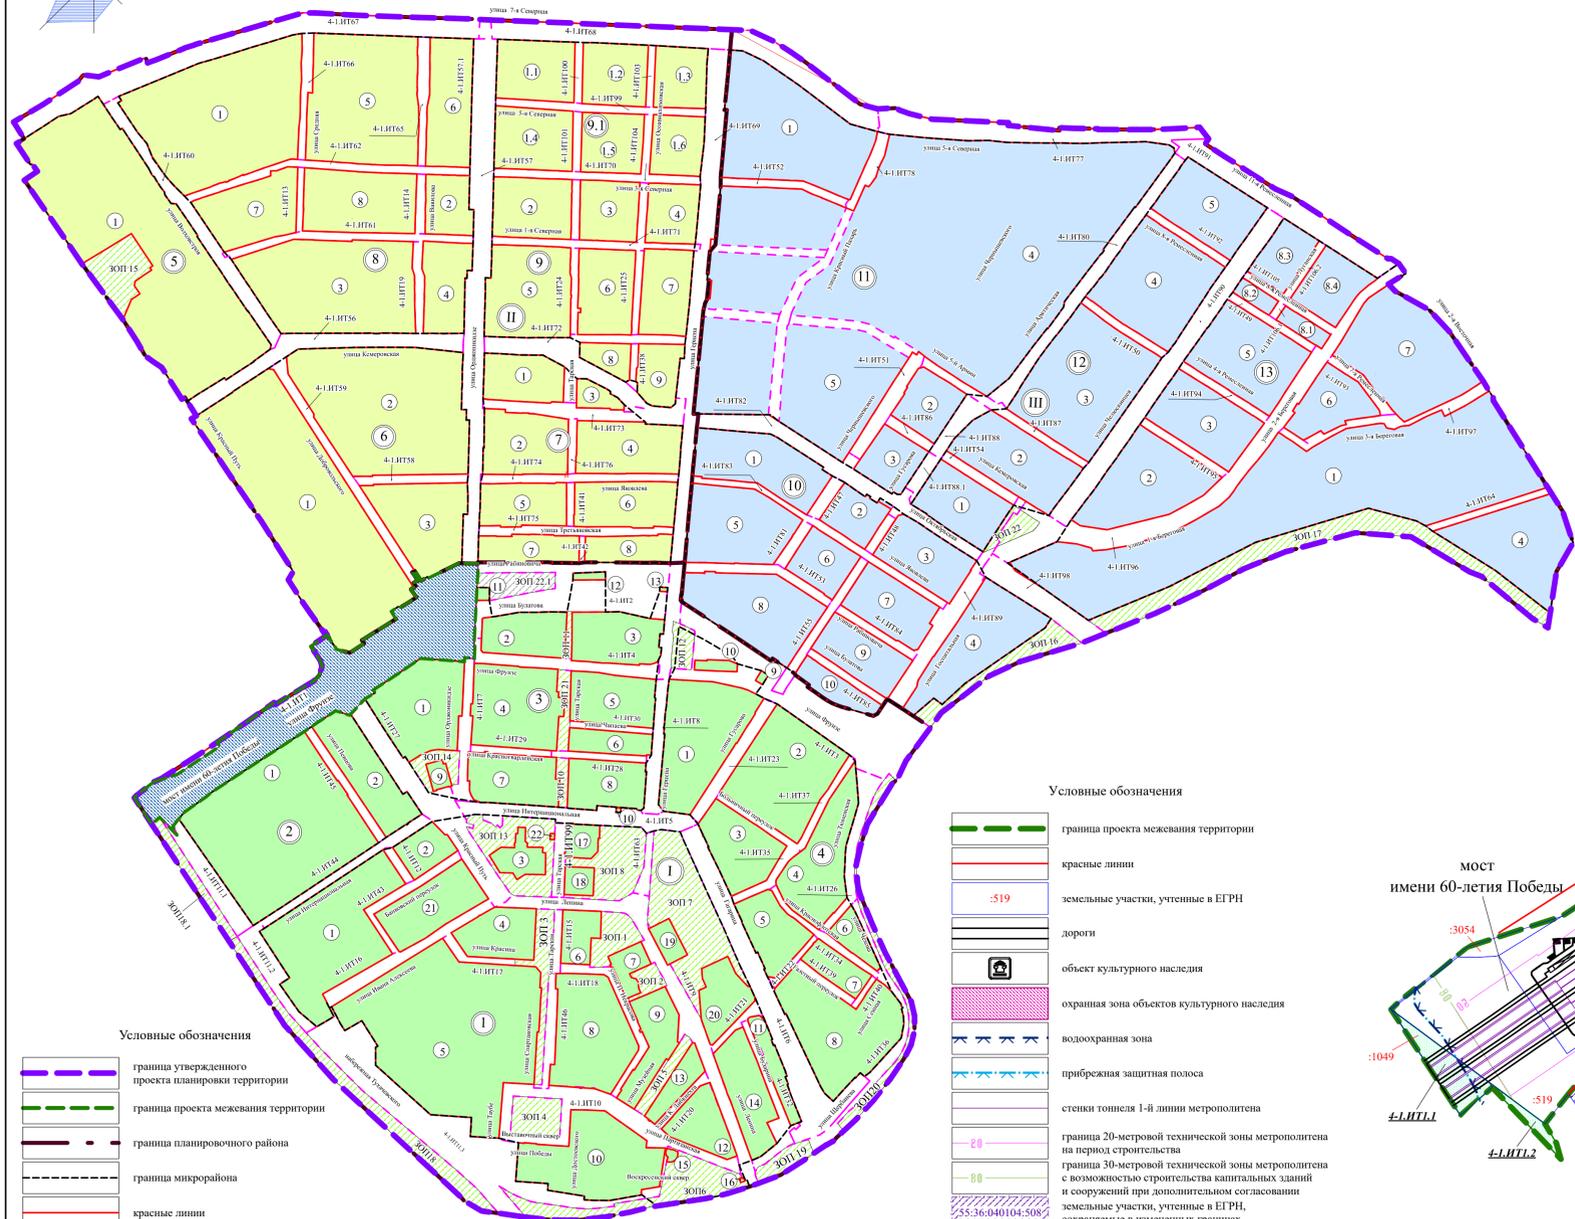

- Условные обозначения**
- граница утвержденного проекта планировки территории
 - граница проекта межевания территории
 - граница планировочного района
 - граница микрорайона
 - красные линии
 - граница элемента планировочной структуры (линейного объекта)
 - I планировочный район
 - II планировочный район
 - III планировочный район
 - размещение объектов городской рекреации
 - отстойно-разворотная площадка
 - проектируемая территория
 - номер элемента планировочной структуры
 - номер микрорайона
 - номер планировочного района
 - номер элемента планировочной структуры (линейного объекта)

- Условные обозначения**
- граница проекта межевания территории
 - красные линии
 - земельные участки, учтенные в ЕГРН
 - дороги
 - объект культурного наследия
 - охранный зона объектов культурного наследия
 - водоохранная зона
 - прибрежная защитная полоса
 - стенки тоннеля 1-й линии метрополитена
 - граница 20-метровой технической зоны метрополитена на период строительства
 - граница 30-метровой технической зоны метрополитена с возможностью строительства капитальных зданий и сооружений при дополнительном согласовании
 - образуемые земельные участки, которые после образования будут относиться к территориям общего пользования
 - номер образуемого земельного участка

Примечание:
1. Разработчик: бюджетное учреждение города Омска «Омскаrchитеcтура».
2. Заказчик: департамент архитектуры и градостроительства Администрации города Омска.
3. Координаты характерных точек определены аналитическим методом, средняя квадратическая погрешность местоположения характерных точек не более 0,10 м.

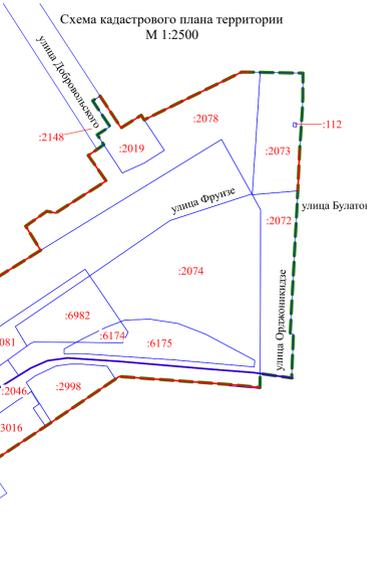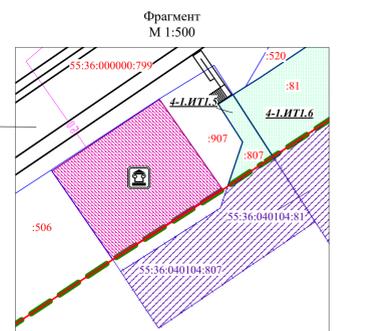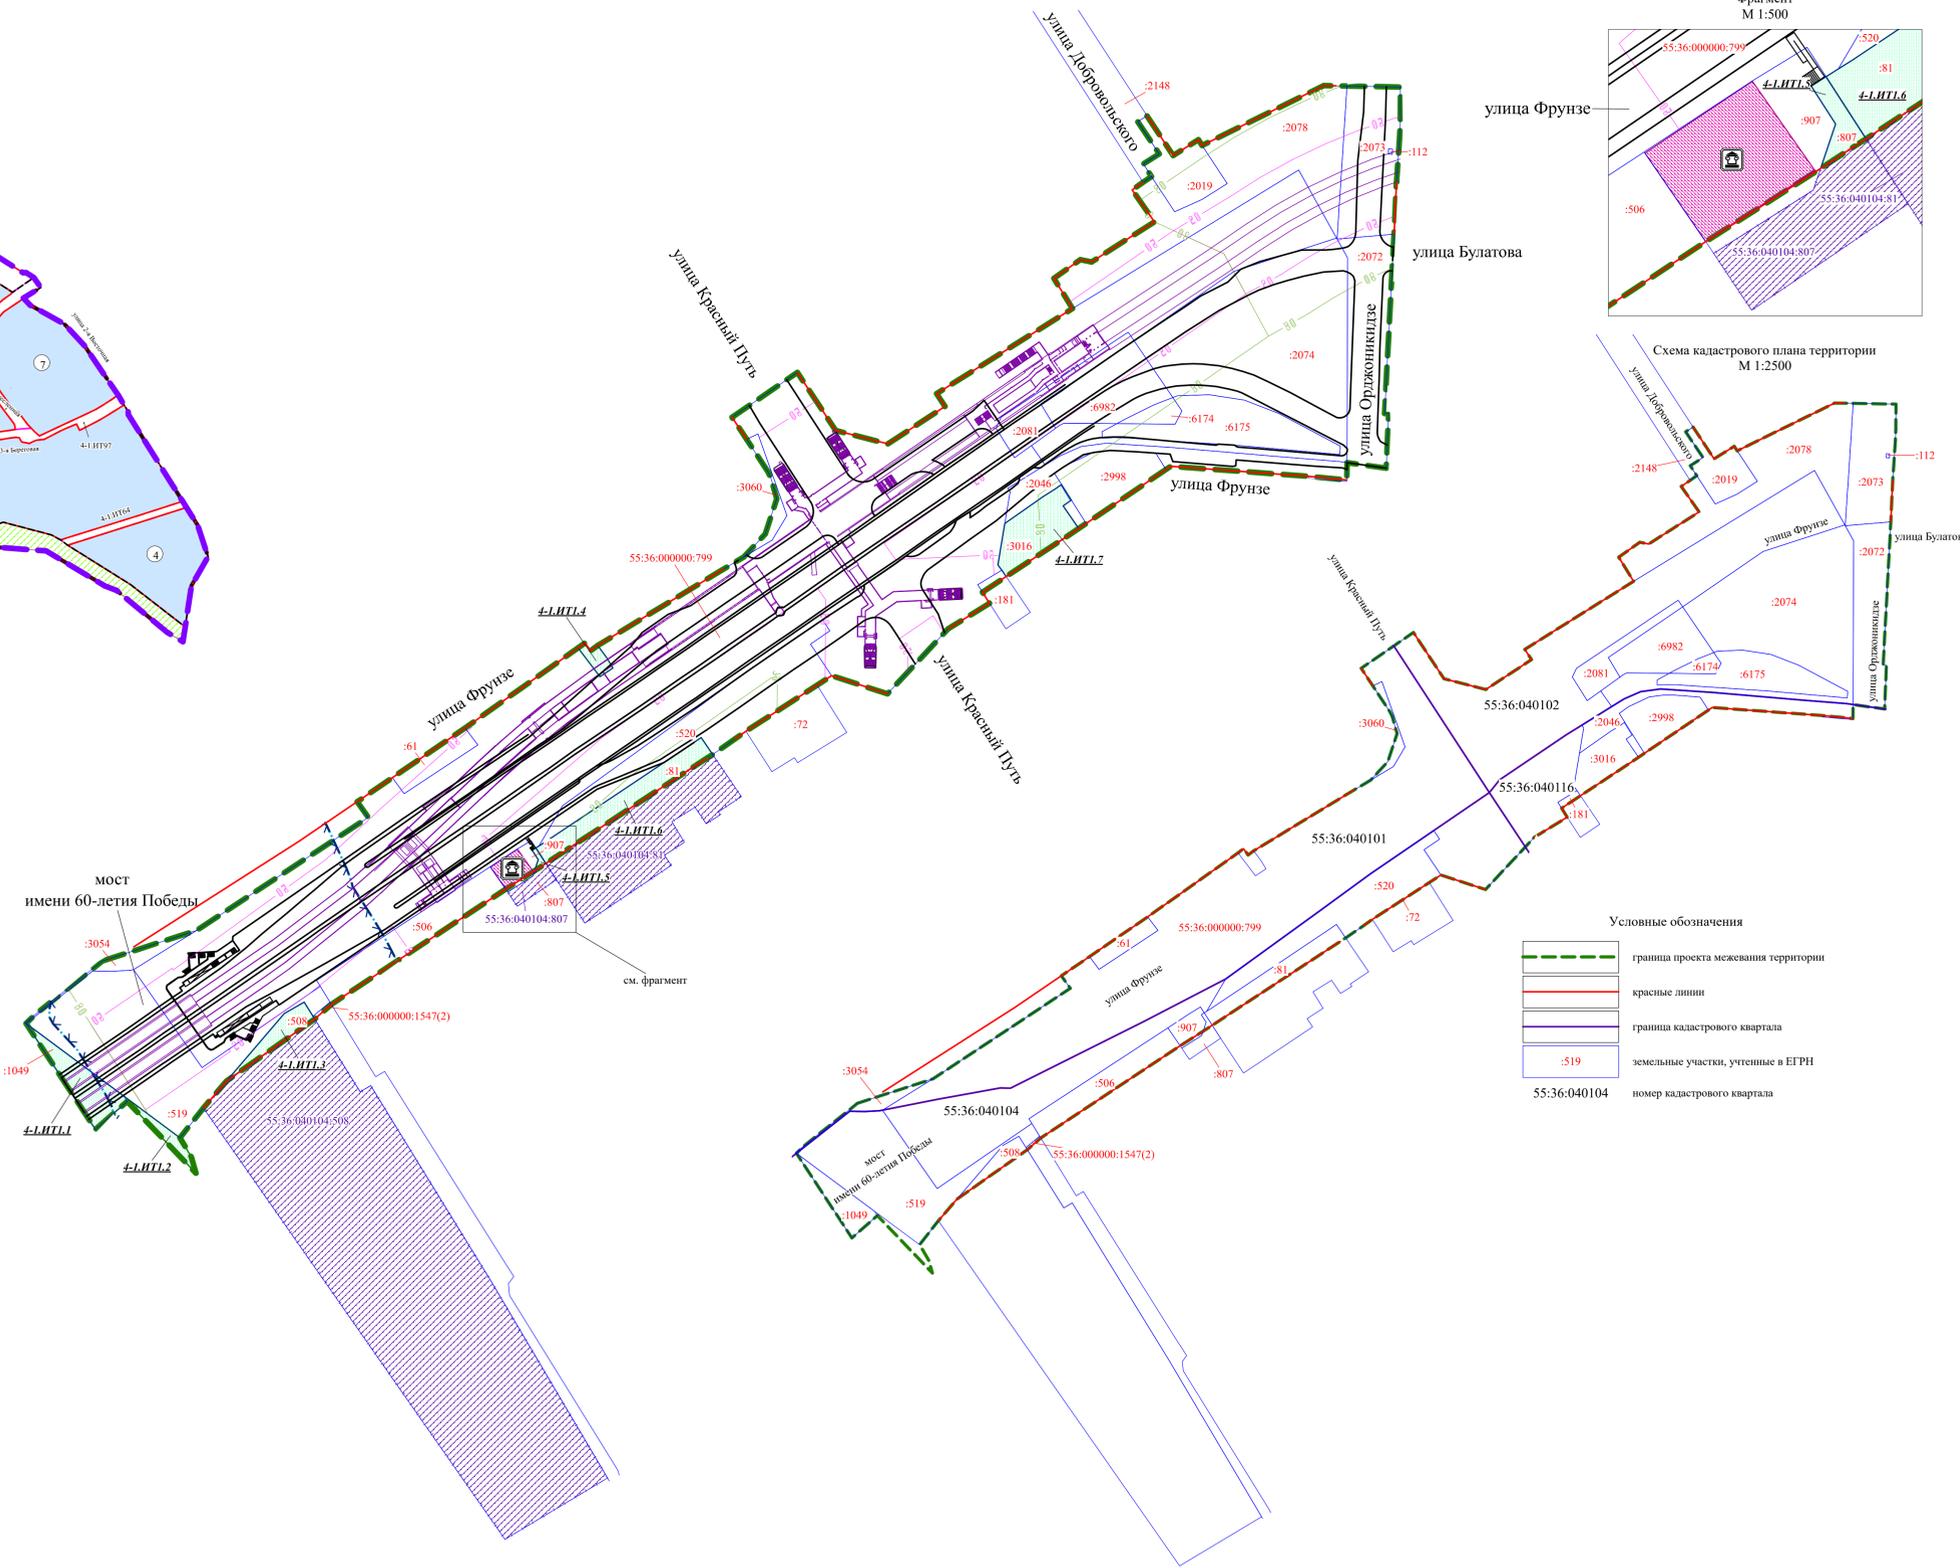

- Условные обозначения**
- граница проекта межевания территории
 - красные линии
 - граница кадастрового квартала
 - земельные участки, учтенные в ЕГРН
 - номер кадастрового квартала

Приложение № 5
к постановлению Администрации города Омска
от 8 апреля 2024 года № 278-п

«Приложение № 5.5
к постановлению Администрации города Омска
от 12 июля 2018 года № 696-п

ПЕРЕЧЕНЬ И СВЕДЕНИЯ

о площади образуемых земельных участков, в том числе возможные способы их образования, в границах элемента планировочной структуры № 4-1.ИТ1 планировочного района I проекта планировки территории, расположенной в границах: улица 7-я Северная – улица 5-я Северная – улица 11-я Ремесленная – улица 2-я Восточная – правый берег реки Оми – правый берег реки Иртыш – улица Фрунзе – улица Красный Путь – в Центральном и Советском административных округах города Омска

Номер земельного участка	Площадь земельного участка по проекту, кв. м	Способы образования земельного участка
4-1.ИТ1.1	1117	Перераспределение земель, государственная собственность на которые не разграничена, и земельного участка с кадастровым номером 55:36:040104:1049
4-1.ИТ1.2	287	Из земель, государственная собственность на которые не разграничена
4-1.ИТ1.3	558	Раздел земельного участка с кадастровым номером 55:36:040104:508 с сохранением исходного земельного участка в измененных границах
4-1.ИТ1.4	209	Из земель, государственная собственность на которые не разграничена
4-1.ИТ1.5	45	Раздел земельного участка с кадастровым номером 55:36:040104:807 с сохранением исходного земельного участка в измененных границах
4-1.ИТ1.6	1512	Раздел земельного участка с кадастровым номером 55:36:040104:81 с сохранением исходного земельного участка в измененных границах
4-1.ИТ1.7	1466	Перераспределение земель, государственная собственность на которые не разграничена, и земельного участка с кадастровым номером 55:36:040116:3016

»

Приложение № 6
к постановлению Администрации города Омска
от 8 апреля 2024 года № 278-п

«Приложение № 5.6
к постановлению Администрации города Омска
от 12 июля 2018 года № 696-п

ПЕРЕЧЕНЬ И СВЕДЕНИЯ

о площади образуемых земельных участков, которые будут отнесены к территориям общего пользования или имуществу общего пользования, в том числе в отношении которых предполагаются резервирование и (или) изъятие для государственных или муниципальных нужд, в границах элемента планировочной структуры № 4-1.ИТ1 планировочного района I проекта планировки территории, расположенной в границах: улица 7-я Северная – улица 5-я Северная – улица 11-я Ремесленная – улица 2-я Восточная – правый берег реки Оми – правый берег реки Иртыш – улица Фрунзе – улица Красный Путь – в Центральном и Советском административных округах города Омска

Номер земельного участка	Площадь земельного участка по проекту, кв. м
4-1.ИТ1.1	1117
4-1.ИТ1.2	287
4-1.ИТ1.3	558
4-1.ИТ1.4	209
4-1.ИТ1.5	45
4-1.ИТ1.6	1512
4-1.ИТ1.7	1466

»

Приложение № 7
к постановлению Администрации города Омска
от 8 апреля 2024 года № 278-п

«Приложение № 5.7
к постановлению Администрации города Омска
от 12 июля 2018 года № 696-п

СВЕДЕНИЯ

о видах разрешенного использования образуемых земельных участков в соответствии с проектом планировки территории в границах элемента планировочной структуры № 4-1.ИТ1 планировочного района I проекта планировки территории, расположенной в границах: улица 7-я Северная – улица 5-я Северная – улица 11-я Ремесленная – улица 2-я Восточная – правый берег реки Оми – правый берег реки Иртыш – улица Фрунзе – улица Красный Путь – в Центральном и Советском административных округах города Омска

Номер земельного участка	Вид разрешенного использования
4-1.ИТ1.1	Земельные участки (территории) общего пользования (код 12.0)
4-1.ИТ1.2	Земельные участки (территории) общего пользования (код 12.0)
4-1.ИТ1.3	Земельные участки (территории) общего пользования (код 12.0), коммунальное обслуживание (код 3.1)
4-1.ИТ1.4	Земельные участки (территории) общего пользования (код 12.0), коммунальное обслуживание (код 3.1), внеуличный транспорт (код 7.6)
4-1.ИТ1.5	Земельные участки (территории) общего пользования (код 12.0), коммунальное обслуживание (код 3.1)
4-1.ИТ1.6	Земельные участки (территории) общего пользования (код 12.0), коммунальное обслуживание (код 3.1)
4-1.ИТ1.7	Земельные участки (территории) общего пользования (код 12.0), коммунальное обслуживание (код 3.1)

СМ

»

Приложение № 8
к постановлению Администрации города Омска
от 8 апреля 2024 года № 278-п

«Приложение № 5.8
к постановлению Администрации города Омска
от 12 июля 2018 года № 696-п

ПЕРЕЧЕНЬ

координат характерных точек границ проекта межевания территории
элемента планировочной структуры № 4-1.ИТ1 планировочного района I
проекта планировки территории, расположенной в границах:
улица 7-я Северная – улица 5-я Северная – улица 11-я Ремесленная –
улица 2-я Восточная – правый берег реки Оми – правый берег реки Иртыш –
улица Фрунзе – улица Красный Путь – в Центральном и Советском
административных округах города Омска

Номер точки	X	Y
1	484887.80	2162486.91
2	484867.81	2162486.77
3	484865.54	2162486.71
4	484864.22	2162486.69
5	484862.01	2162486.62
6	484859.21	2162486.50
7	484827.70	2162484.39
8	484794.94	2162482.86
9	484765.02	2162481.28
10	484699.46	2162477.83
11	484693.52	2162477.52
12	484681.84	2162476.93
13	484682.00	2162479.47
14	484672.59	2162479.07
15	484649.00	2162478.08
16	484647.39	2162478.00
17	484647.38	2162478.00
18	484649.11	2162465.85
19	484650.88	2162453.49
20	484639.94	2162453.26

Номер точки	X	Y
21	484642.26	2162429.54
22	484648.56	2162343.14
23	484605.58	2162280.06
24	484569.15	2162225.36
25	484562.10	2162229.73
26	484546.10	2162203.93
27	484538.64	2162197.01
28	484524.41	2162183.81
29	484505.07	2162165.89
30	484516.47	2162130.93
31	484481.42	2162077.34
32	484476.61	2162070.48
33	484466.82	2162056.49
34	484464.08	2162052.26
35	484392.69	2161943.99
36	484381.84	2161927.04
37	484309.11	2161817.95
38	484299.90	2161807.48
39	484260.79	2161752.26
40	484243.89	2161737.91
41	484224.96	2161723.19
42	484212.89	2161730.26
43	484202.69	2161733.17
44	484247.93	2161690.16
45	484230.34	2161670.22
46	484297.11	2161626.88
47	484302.30	2161631.99
48	484314.10	2161646.69
49	484331.10	2161667.88
50	484336.48	2161674.49
51	484355.84	2161733.73
52	484427.12	2161841.02
53	484437.02	2161834.08
54	484452.13	2161856.07

Номер точки	X	Y
55	484483.44	2161901.57
56	484533.99	2161972.26
57	484537.18	2161976.55
58	484532.23	2161980.11
59	484535.51	2161984.52
60	484583.74	2162063.29
61	484591.35	2162076.01
62	484596.94	2162081.17
63	484605.91	2162089.44
64	484628.08	2162096.64
65	484641.63	2162092.86
66	484645.19	2162091.05
67	484665.59	2162077.76
68	484679.45	2162068.63
69	484686.80	2162079.24
70	484697.11	2162094.12
71	484707.76	2162109.48
72	484671.18	2162133.44
73	484662.75	2162166.13
74	484686.34	2162201.89
75	484694.40	2162196.59
76	484748.10	2162281.65
77	484767.09	2162270.04
78	484774.13	2162279.90
79	484778.84	2162286.54
80	484777.47	2162293.54
81	484786.46	2162307.53
82	484802.78	2162332.92
83	484822.93	2162318.96
84	484827.70	2162325.86
85	484831.33	2162331.11
86	484839.21	2162326.00
87	484845.60	2162335.95
88	484865.95	2162322.41

Номер точки	X	Y
89	484869.63	2162328.29
90	484844.58	2162344.65
91	484854.56	2162360.46
92	484850.97	2162362.79
93	484888.66	2162438.90
94	484888.52	2162446.59
95	484888.40	2162453.42
1	484887.80	2162486.91

»

*ML -**Φ*