

ИЗВЕЩЕНИЕ

администрации Ленинского административного округа города Омска о возможности использования места размещения в целях возведения гаража

Лица, заинтересованные в использовании места размещения для возведения гаража, являющегося некапитальным сооружением на срок до 10 (десяти) лет, в течение 30 дней могут подать заявки о намерении участвовать в открытом аукционе по продаже права заключения договора о возведении гаража по адресу: г. Омск, просп. К. Маркса, д. 62, каб. 210 в бумажном виде.

Дата окончания приема заявок: 15 июля 2025 года.


№ п/п	Адресный ориентир места размещения объекта	Площадь места размещения объекта, кв. м	Кадастровый номер земельного участка (кадастровый номер кадастрового квартала)	Собственник земельного участка	Номер места в схеме
1	2	3	5	6	7
1	просп. К. Маркса, д. 85А	18	55:36:090301	государственная собственность не разграничена	1760-Л-25
2	просп. К. Маркса, д. 85А	18	55:36:090301	государственная собственность не разграничена	1758-Л-25
3	просп. К. Маркса, д. 85А	18	55:36:090301	государственная собственность не разграничена	1757-Л-25

Со схемой можно ознакомиться во вторник с 9.00 до 12.00 и четверг с 14.30 до 17.00 по адресу: г. Омск, просп. К. Маркса, д. 62, каб. 210.

Глава администрации
Ленинского административного
округа города Омска

Н.М. Хроленко

СХЕМА РАЗМЕЩЕНИЯ ГАРАЖЕЙ ПО АДРЕСУ: ПР-КТ. К. МАРКСА, Д. 85А

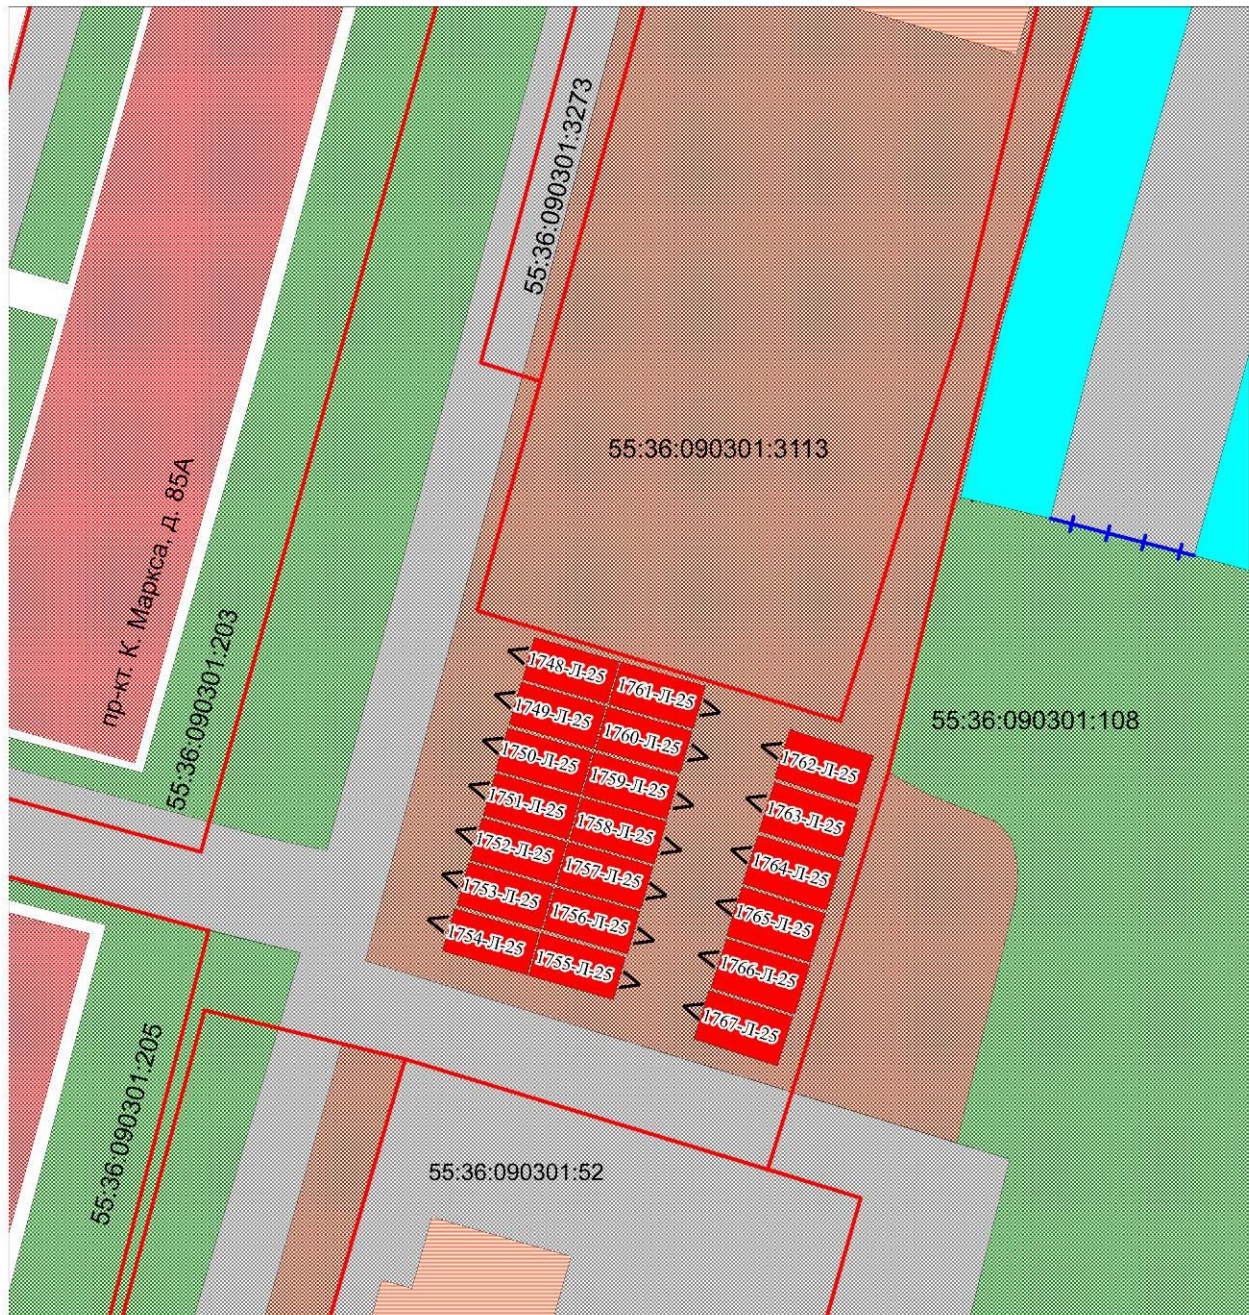

Масштаб 1:500

УСЛОВНОЕ ОБОЗНАЧЕНИЕ

- грунт
- нежилое строение
- тротуар
- проезд
- перспективные гаражи
- здание
- озеленение
- капитальные гаражи

55:36:090301:3113 - кад. номер земельного участка

1748-Л-25 - номер в схеме

— - границы земельных участков

++++ - ограждение

> - выезд из гаража