

ИЗВЕЩЕНИЕ

администрации Ленинского административного округа города Омска о возможности использования места размещения в целях возведения гаража

Лица, заинтересованные в использовании места размещения для возведения гаража, являющегося некапитальным сооружением на срок до 10 (десяти) лет, в течение 30 дней могут подать заявки о намерении участвовать в открытом аукционе по продаже права заключения договора о возведении гаража по адресу: г. Омск, просп. К. Маркса, д. 62, каб. 210 в бумажном виде.

Дата окончания приема заявок: 28 октября 2025 года.


№ п/п	Адресный ориентир места размещения объекта	Площадь места размещения объекта, кв. м	Кадастровый номер земельного участка (кадастровый номер кадастрового квартала)	Собственник земельного участка	Номер места в схеме
1	2	3	5	6	7
1	проспект Сибирский, д. 11	21	55:36:170110	государственная собственность не разграничена	2207-M2-25

Со схемой можно ознакомиться во вторник с 9.00 до 12.00 и четверг с 14.30 до 17.00 по адресу: г. Омск, просп. К. Маркса, д. 62, каб. 210.

Глава администрации Ленинского
административного округа города Омска

Н.М. Хроленко

**СХЕМА РАЗМЕЩЕНИЯ
ГАРАЖЕЙ ПО АДРЕСУ: ПРОСПЕКТ СИБИРСКИЙ, Д. 11**

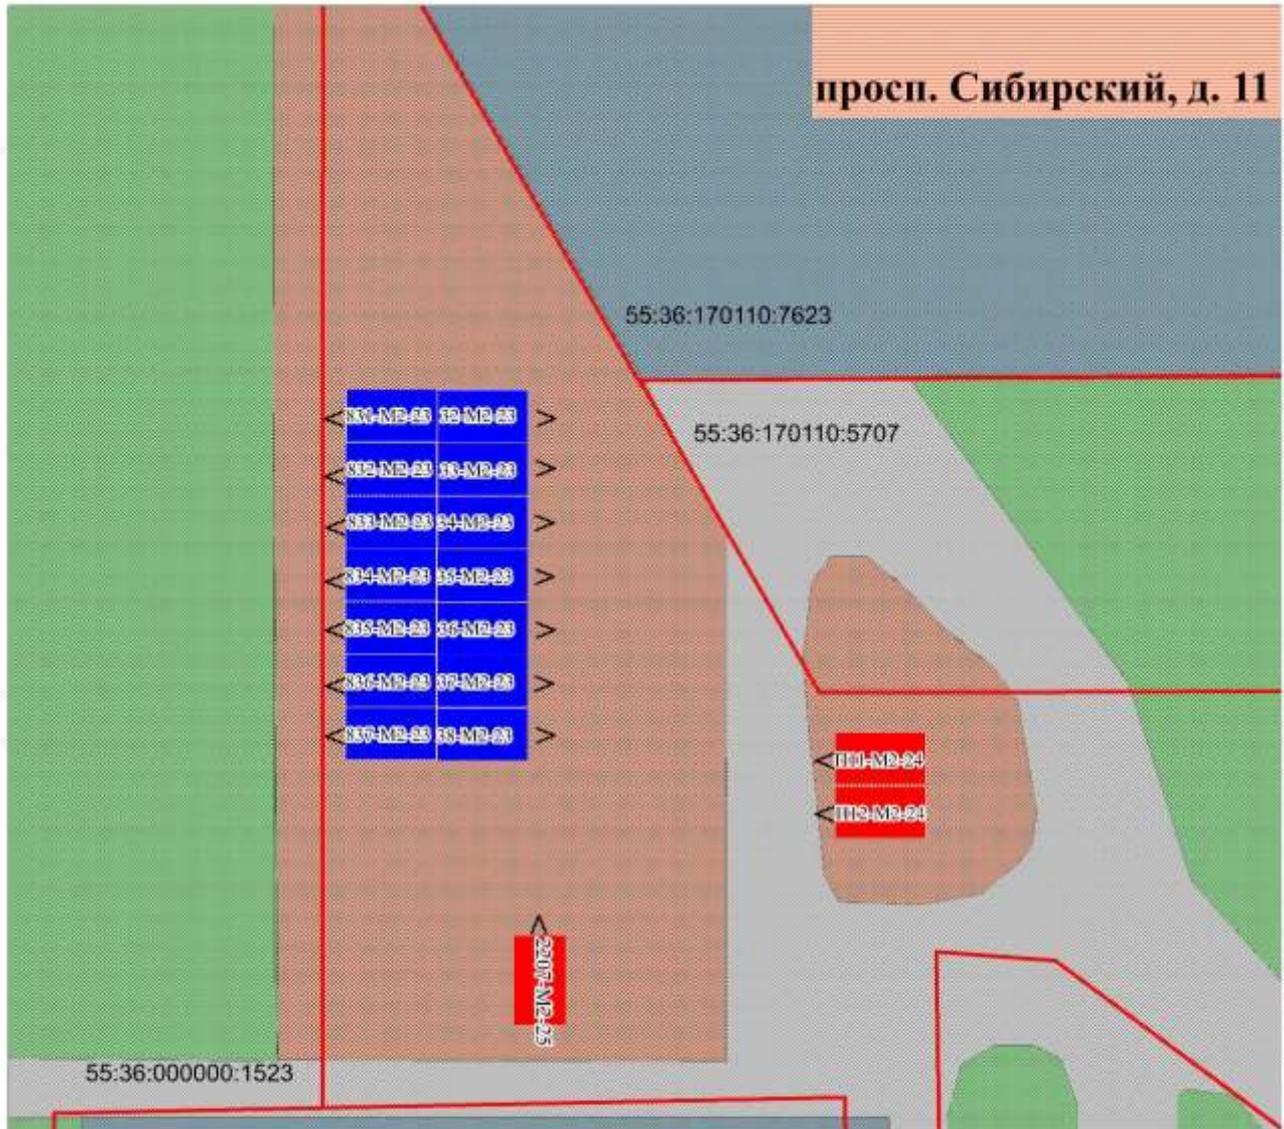

Масштаб 1:500

УСЛОВНОЕ ОБОЗНАЧЕНИЕ

- озеленение
- нежилое строение
- грунт
- проезд
- парковка
- перспективные гаражи
- существующие гаражи

55:36:170110:5707 - кад. номер земельного участка

32-М2-23- номер в схеме

- границы земельных участков

- выезд из гаража