



# ПОСТАНОВЛЕНИЕ АДМИНИСТРАЦИИ ГОРОДА ОМСКА

от 7 июля 2025 года № 541-п

О внесении изменений в постановление Администрации города Омска  
от 30 октября 2023 года № 921-п

Руководствуясь Федеральным законом «Об общих принципах организации местного самоуправления в Российской Федерации», Уставом города Омска, постановляю:

1. Внести в постановление Администрации города Омска от 30 октября 2023 года № 921-п «Об утверждении схемы размещения гаражей, являющихся некапитальными сооружениями, и мест стоянки технических или других средств передвижения инвалидов вблизи их места жительства на территории Ленинского административного округа города Омска» следующие изменения:

1) приложение № 1 «Схема размещения гаражей, являющихся некапитальными сооружениями, и мест стоянки технических или других средств передвижения инвалидов вблизи их места жительства на территории Ленинского административного округа города Омска» дополнить строками 858 – 889 согласно приложению № 1 к настоящему постановлению;

2) приложение № 2 «Графическая часть схемы размещения гаражей, являющихся некапитальными сооружениями, и мест стоянки технических или других средств передвижения инвалидов вблизи их места жительства на территории Ленинского административного округа города Омска» дополнить разделами 41 – 44 согласно приложению № 2 к настоящему постановлению.

2. Департаменту информационной политики Администрации города Омска официально опубликовать настоящее постановление и разместить его на официальном сайте Администрации города Омска в информационно-телекоммуникационной сети «Интернет».

Мэр города Омска

С.Н. Шелест

Приложение № 1  
к постановлению Администрации города Омска  
от 7 июля 2025 года № 541-п

858	Улица В. Иванова, дом 18 (раздел 41 графической части схемы: номер 2113-Л-25)	гараж	18	18	государственная собственность не разграничена	существующий
859	Улица В. Иванова, дом 18 (раздел 41 графической части схемы: номер 2114-Л-25)	гараж	18	18	государственная собственность не разграничена	существующий
860	Улица В. Иванова, дом 18 (раздел 41 графической части схемы: номер 2115-Л-25)	гараж	18	18	государственная собственность не разграничена	существующий
861	Улица В. Иванова, дом 18 (раздел 41 графической части схемы: номер 2116-Л-25)	гараж	18	18	государственная собственность не разграничена	существующий
862	Улица В. Иванова, дом 18 (раздел 41 графической части схемы: номер 2117-Л-25)	гараж	18	18	государственная собственность не разграничена	существующий
863	Улица В. Иванова, дом 18 (раздел 41 графической части схемы: номер 2129-Л-25)	гараж	21	21	государственная собственность не разграничена	существующий
864	Улица В. Иванова, дом 18 (раздел 41 графической части схемы: номер 2133-Л-25)	гараж	18	18	государственная собственность не разграничена	существующий
865	Улица В. Иванова, дом 18 (раздел 41 графической части схемы: номер 2134-Л-25)	гараж	6	6	государственная собственность не разграничена	существующий
866	Улица В. Иванова, дом 18 (раздел 41 графической части схемы: номер 2135-Л-25)	гараж	21	21	государственная собственность не разграничена	существующий
867	Улица В. Иванова, дом 18 (раздел 41 графической части схемы: номер 2136-Л-25)	гараж	21	21	государственная собственность не разграничена	существующий
868	Улица В. Иванова, дом 18 (раздел 41 графической части схемы: номер 2137-Л-25)	гараж	21	21	государственная собственность не разграничена	существующий
869	Улица В. Иванова, дом 18 (раздел 41 графической части схемы: номер 2138-Л-25)	гараж	21	21	государственная собственность не разграничена	существующий
870	Улица В. Иванова, дом 18 (раздел 41 графической части схемы: номер 2139-Л-25)	гараж	18	18	государственная собственность не разграничена	существующий
871	Улица В. Иванова, дом 18 (раздел 41 графической части схемы: номер 2140-Л-25)	гараж	18	18	государственная собственность не разграничена	существующий
872	Улица Д. Бедного, дом 69 (раздел 42 графической части схемы: номер П90-С-25)	гараж	24,5	24,5	государственная собственность не разграничена	перспективное
873	Улица 1-я Красной Звезды, дом 51 (раздел 43 графической части схемы: номер 2051-К-25)	гараж	21	21	государственная собственность не разграничена	существующий
874	Улица 1-я Красной Звезды, дом 51 (раздел 43 графической части схемы: номер 2052-К-25)	гараж	21	21	государственная собственность не разграничена	существующий




«РАЗДЕЛ № 41  
(адресный ориентир: улица В. Иванова, дом 18)




Масштаб 1:500

УСЛОВНОЕ ОБОЗНАЧЕНИЕ

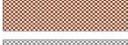- |   |  |
|---|--|
|  - озеленение          |  - газгольдер                 |
|  - здание              |  - площадка ТКО               |
|  - грунт               | 55:36:090301:379 - кад. номер земельного участка   |
|  - проезд              |  - границы земельных участков |
|  - тротуар             | 2111-Л-25 - номер в схеме  |
|  - существующие гаражи |  > - выезд из гаража          |
|  - капитальные гаражи  |  |

РАЗДЕЛ № 42  
(адресный ориентир: улица Д. Бедного, дом 69)

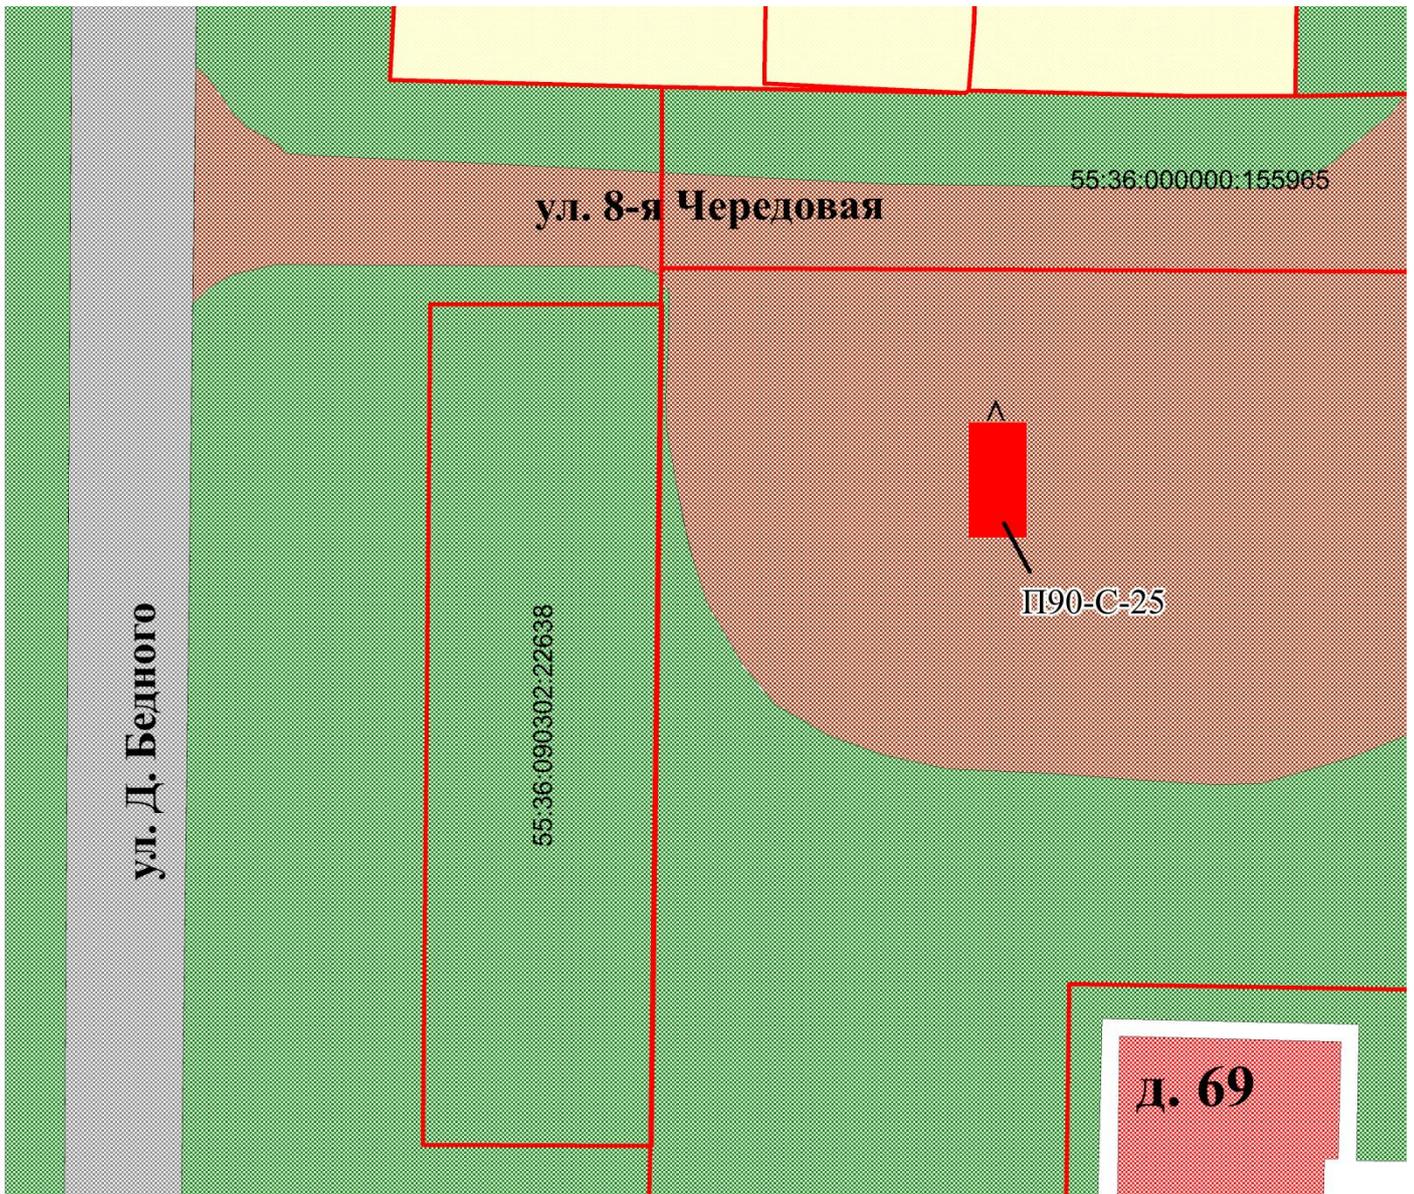

Масштаб 1:500

УСЛОВНОЕ ОБОЗНАЧЕНИЕ

 - озеленение


 - здание

 - грунт

 - проезд

 - тротуар

 - перспективные гаражи

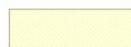 - сектор ИЖС


55:36:090302:22638 - кад. номер земельного участка

 - границы земельных участков

П90-С-25 - номер в схеме


 - выезд из гаража

РАЗДЕЛ № 43  
(адресный ориентир: улица 1-я Красной Звезды, дом 51)

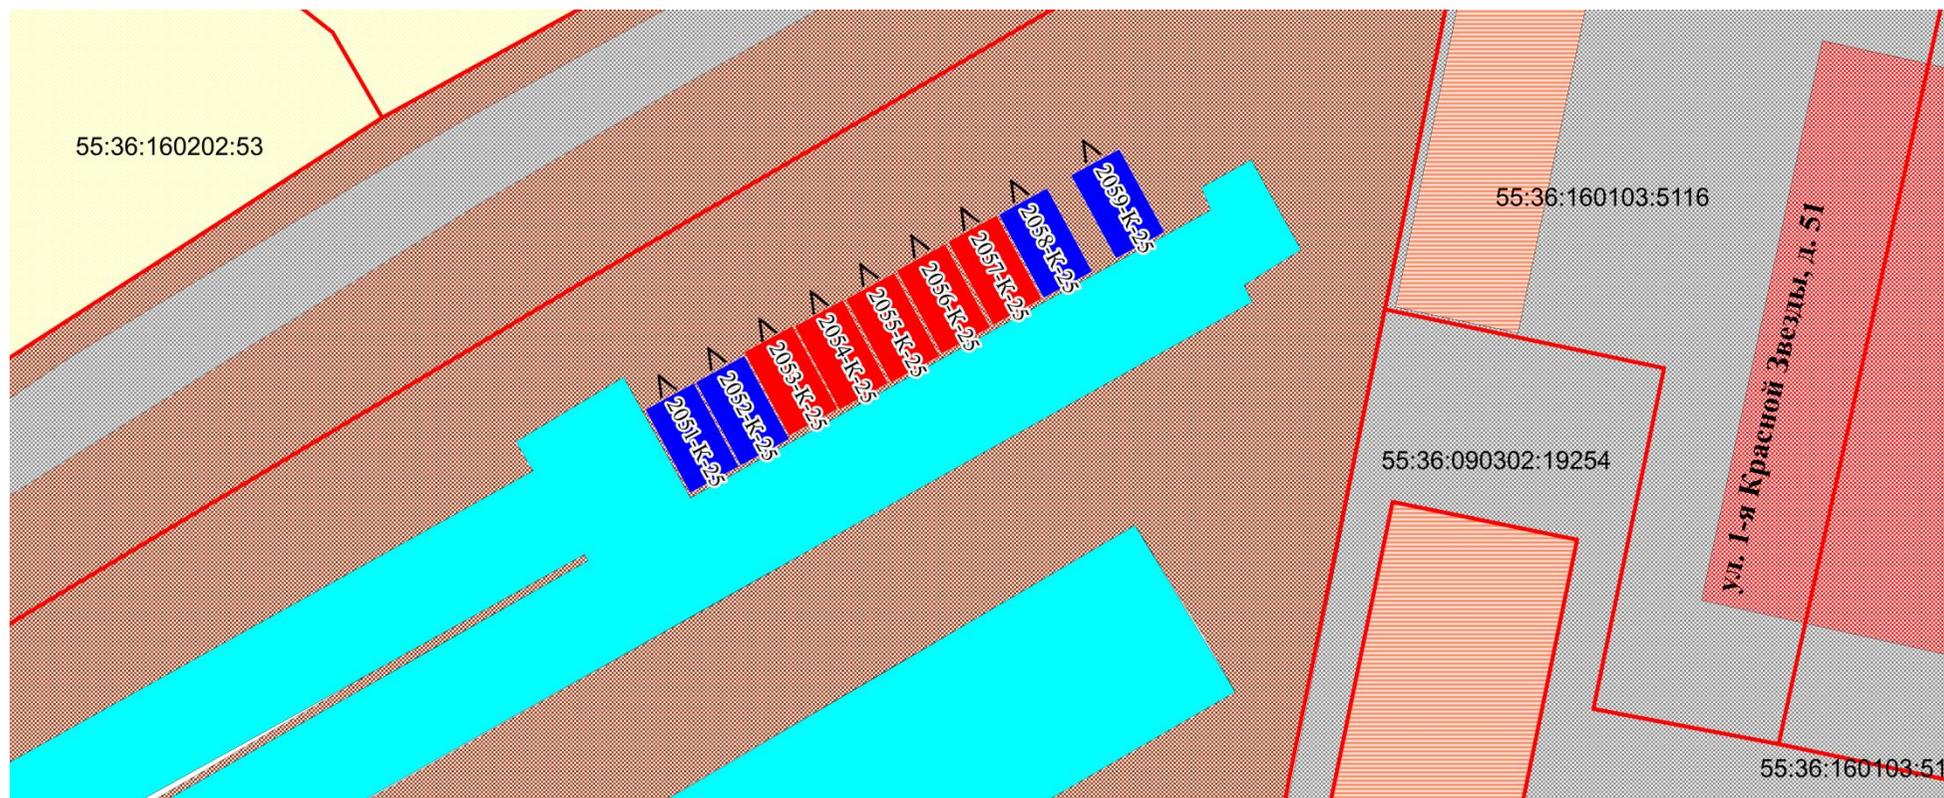


Масштаб 1:500

УСЛОВНОЕ ОБОЗНАЧЕНИЕ

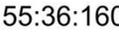- |   |                     |   |                           |   |  |
|---|---------------------|---|---------------------------|---|--|
|  | здание              |  | капитальные гаражи        |  | - границы земельных участков                             |
|  | существующие гаражи |  | проезд                    |  | 55:36:160103:5116 - кадастровый номер земельного участка |
|  | перспективное место |  | нежилое строение          |  | - выезд из гаража  |
|  | СНТ                 |   |                           |   |  |
|  | грунт               |   |                           |   |  |
|   |                     |   | 2051-К-25- номера в схеме |   |  |

РАЗДЕЛ № 44  
(адресный ориентир: улица Карбышева, дом 3Б)

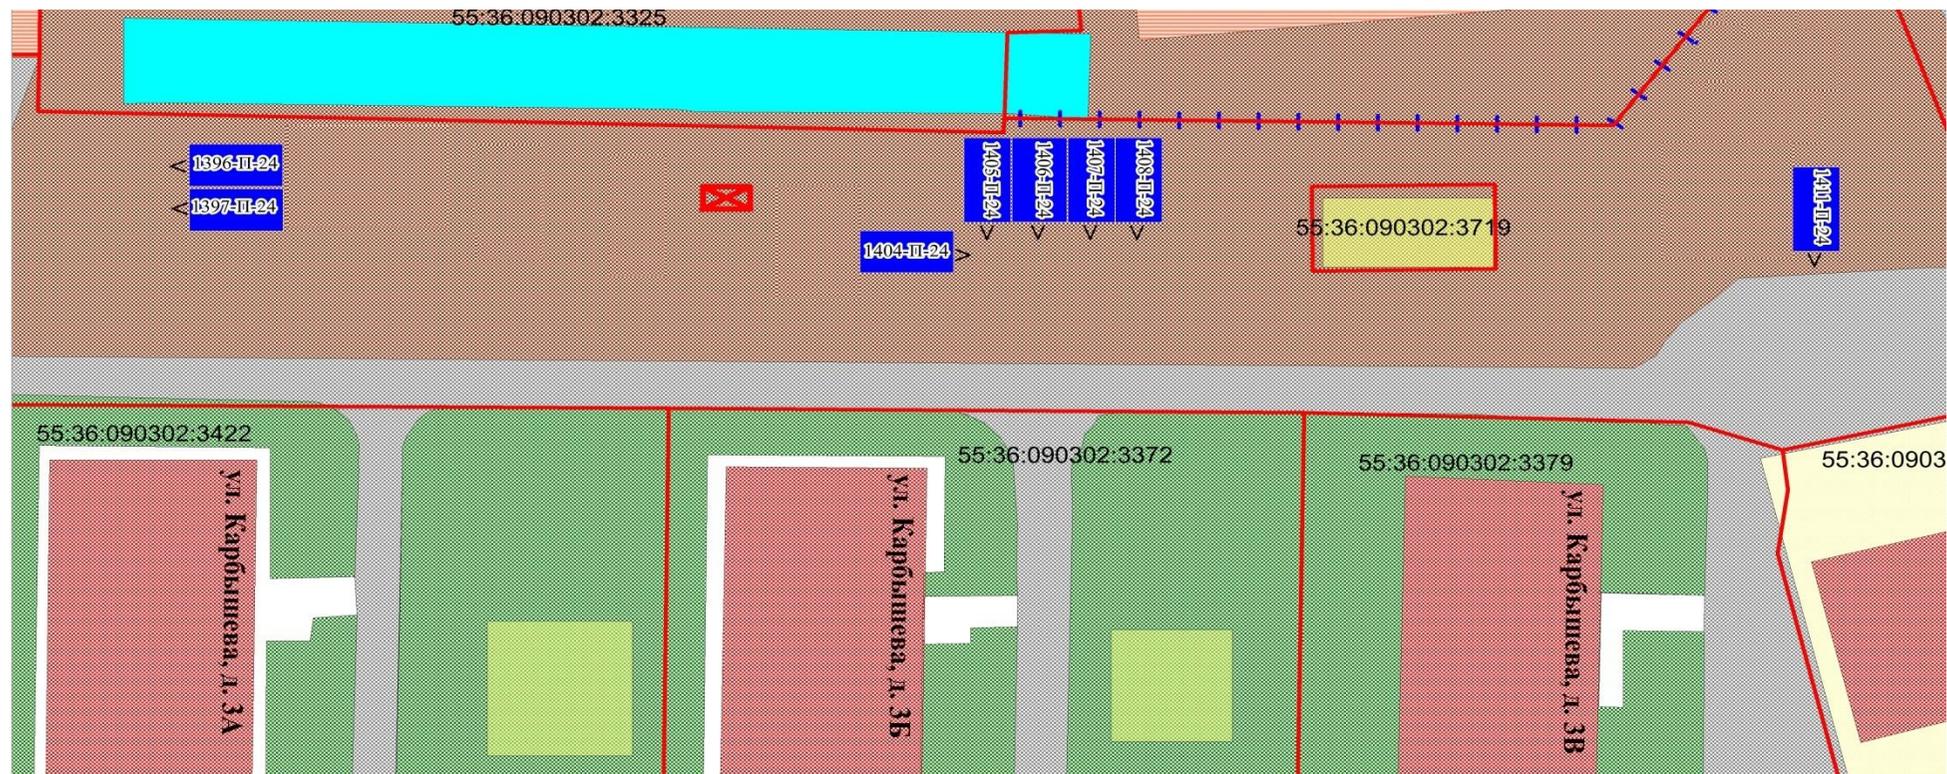

Масштаб 1:500

УСЛОВНОЕ ОБОЗНАЧЕНИЕ

 - здание	 - грунт	 - ограждение
 - проезд	 - тротуар	1396-П-24 - номера в схеме
 - озеленение	 - нежилое строение	 - выезд из гаража
 - существующие гаражи	 - детская площадка	55:36:090302:3364 - кадастровый номер земельного участка
 - сектор ИЖС	 - газгольдер	 - границы земельных участков
 - капитальные гаражи	 - санитарная площадка	