



ПОСТАНОВЛЕНИЕ АДМИНИСТРАЦИИ ГОРОДА ОМСКА

от 16 июля 2025 года № 562-п

О внесении изменений в постановление Администрации города Омска
от 21 декабря 2023 года № 1117-п

Руководствуясь Федеральными законами «Об общих принципах организации местного самоуправления в Российской Федерации», «Об общих принципах организации местного самоуправления в единой системе публичной власти», Уставом города Омска, постановляю:

1. Внести в постановление Администрации города Омска от 21 декабря 2023 года № 1117-п «Об утверждении схемы размещения гаражей, являющихся некапитальными сооружениями, и мест стоянки технических или других средств передвижения инвалидов вблизи их места жительства на территории Советского административного округа города Омска» следующие изменения:

1) приложение № 1 «Схема размещения гаражей, являющихся некапитальными сооружениями, и мест стоянки технических или других средств передвижения инвалидов вблизи их места жительства на территории Советского административного округа города Омска» дополнить строками 1459 – 1485 согласно приложению № 1 к настоящему постановлению;

2) в приложении № 2 «Графическая часть схемы размещения гаражей, являющихся некапитальными сооружениями, и мест стоянки технических или других средств передвижения инвалидов вблизи их места жительства на территории Советского административного округа города Омска»:

- раздел № 21 изложить в новой редакции согласно приложению № 2 к настоящему постановлению;

- раздел № 49 изложить в новой редакции согласно приложению № 3 к настоящему постановлению;

- дополнить разделами 51 – 53 согласно приложению № 4 к настоящему постановлению.

2. Департаменту информационной политики Администрации города Омска официально опубликовать настоящее постановление и разместить его на официальном сайте Администрации города Омска в информационно-телекоммуникационной сети «Интернет».

Исполняющий обязанности
Мэра города Омска

Е.А. Романин

Приложение № 1
к постановлению Администрации города Омска
от 16 июля 2025 года № 562-п

«

1459	Улица Лаптева, дом 4А (раздел 21 графической части схемы: номер Г262-41)	гараж	21,0	21,0	государственная собственность не разграничена	перспективное
1460	Улица Лаптева, дом 4А (раздел 21 графической части схемы: номер Г263-41)	гараж	21,0	21,0	государственная собственность не разграничена	перспективное
1461	Улица Лаптева, дом 4А (раздел 21 графической части схемы: номер Г264-41)	гараж	21,0	21,0	государственная собственность не разграничена	перспективное
1462	Улица Лаптева, дом 4А (раздел 21 графической части схемы: номер Г265-41)	гараж	21,0	21,0	государственная собственность не разграничена	перспективное
1463	Улица Лаптева, дом 4А (раздел 21 графической части схемы: номер Г266-41)	гараж	21,0	21,0	государственная собственность не разграничена	перспективное
1464	Улица Лаптева, дом 4А (раздел 21 графической части схемы: номер Г267-41)	гараж	21,0	21,0	государственная собственность не разграничена	перспективное
1465	Улица Лаптева, дом 4А (раздел 21 графической части схемы: номер Г268-41)	гараж	21,0	21,0	государственная собственность не разграничена	перспективное
1466	Улица Лаптева, дом 4А (раздел 21 графической части схемы: номер Г269-41)	гараж	21,0	21,0	государственная собственность не разграничена	перспективное
1467	Проспект Академика Королева, дом 3 (раздел 49 графической части схемы: номер Г261-41)	гараж	21,0	21,0	государственная собственность не разграничена	перспективное
1468	Проспект Менделеева, дом 27А (раздел 51 графической части схемы: номер 51-51)	гараж	12,0	12,0	государственная собственность не разграничена	существующий
1469	Проспект Менделеева, дом 27А (раздел 51 графической части схемы: номер 52-51)	гараж	18,0	18,0	государственная собственность не разграничена	существующий
1470	Проспект Менделеева, дом 27А (раздел 51 графической части схемы: номер 53-51)	гараж	21,0	21,0	государственная собственность не разграничена	существующий
1471	Проспект Менделеева, дом 27А (раздел 51 графической части схемы: номер Г54-51)	гараж	21,0	21,0	государственная собственность не разграничена	перспективное
1472	Проспект Менделеева, дом 27А (раздел 51 графической части схемы: номер Г55-51)	гараж	21,0	21,0	государственная собственность не разграничена	перспективное

1473	Проспект Менделеева, дом 27А (раздел 50 графической части схемы: номер 56-51)	гараж	18,0	18,0	государственная собственность не разграничена	существующий
1474	Проспект Менделеева, дом 27А (раздел 51 графической части схемы: номер 58-51)	гараж	21,0	21,0	государственная собственность не разграничена	существующий
1475	Улица Химиков, дом 61 (раздел 52 графической части схемы: номер 31-35)	место стоянки транспортного средства инвалида	21,0	21,0	государственная собственность не разграничена	перспективное
1476	Улица Химиков, дом 61 (раздел 52 графической части схемы: номер 32-35)	место стоянки транспортного средства инвалида	21,0	21,0	государственная собственность не разграничена	перспективное
1477	Улица Химиков, дом 61 (раздел 52 графической части схемы: номер 33-35)	место стоянки транспортного средства инвалида	21,0	21,0	государственная собственность не разграничена	перспективное
1778	Улица Химиков, дом 61 (раздел 52 графической части схемы: номер 34-35)	место стоянки транспортного средства инвалида	21,0	21,0	государственная собственность не разграничена	перспективное
1479	Улица Химиков, дом 61 (раздел 52 графической части схемы: номер 35-35)	место стоянки транспортного средства инвалида	21,0	21,0	государственная собственность не разграничена	перспективное
1480	Улица Пригородная, дом 10, корпус 2 (раздел 53 графической части схемы: номер 5-02)	гараж	21,0	21,0	государственная собственность не разграничена	существующий
1481	Улица Пригородная, дом 10, корпус 2 (раздел 53 графической части схемы: номер 6-02)	гараж	21,0	21,0	государственная собственность не разграничена	существующий
1482	Улица Пригородная, дом 10, корпус 2 (раздел 53 графической части схемы: номер 7-02)	гараж	21,0	21,0	государственная собственность не разграничена	существующий
1783	Улица Пригородная, дом 10, корпус 2 (раздел 53 графической части схемы: номер 9-02)	гараж	21,0	21,0	государственная собственность не разграничена	существующий
1484	Улица Пригородная, дом 10, корпус 2 (раздел 53 графической части схемы: номер 10-02)	гараж	21,0	21,0	государственная собственность не разграничена	существующий
1485	Улица Пригородная, дом 10, корпус 2 (раздел 52 графической части схемы: номер 12-02)	гараж	21,0	21,0	государственная собственность не разграничена	существующий

Приложение № 2
к постановлению Администрации города Омска
от 16 июля 2025 года № 562-п

«РАЗДЕЛ № 21
(адресный ориентир: проспект Лаптева, дом 4А)



МАСШТАБ 1:700
УСЛОВНЫЕ ОБОЗНАЧЕНИЯ

- здание
- проезд
- озеленение
- грунт


Λ - въезд в гараж

- Г260-41
планируемое место
размещения гаража
- существующие гаражи
- граница земельных участков
- кадастровый номер

»

Приложение № 3
к постановлению Администрации города Омска
от 16 июля 2025 года № 562-п

«РАЗДЕЛ № 49
(адресный ориентир: проспект Академика Королева, дом 3)

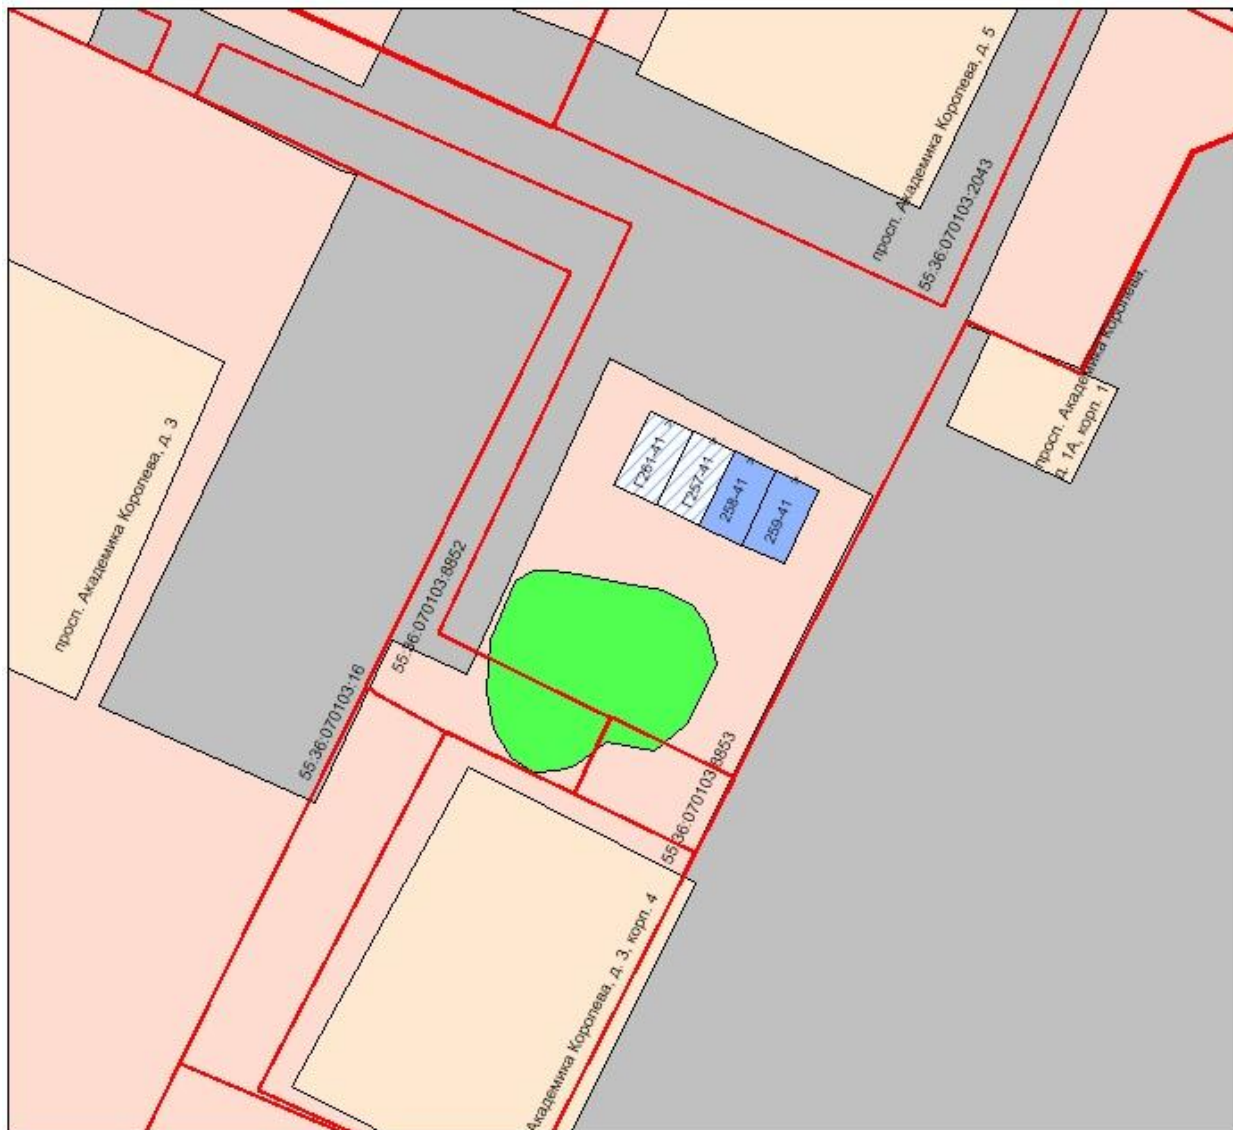

МАСШТАБ 1:500

УСЛОВНЫЕ ОБОЗНАЧЕНИЯ

- здание
- проезд
- озеленение
- грунт
- въезд в гараж

- Г261-41
планируемое место
размещения гаража
- гаражи, включенные
в схему Советского округа
- граница земельных участков
- кадастровый номер
55.36.050207
- номер временного гаража
258-41

»

«РАЗДЕЛ № 51
(адресный ориентир: проспект Менделеева, дом 27А)




МАСШТАБ 1:500
УСЛОВНЫЕ ОБОЗНАЧЕНИЯ


- здание
- проезд
- озеленение
- грунт
- Λ - въезд в гараж

- Г257-41
планируемое место
размещения гаража
- существующие гаражи
- граница земельных участков
- 55:36:050207 - кадастровый номер
- 258-41 - номер временного гаража

РАЗДЕЛ № 52
(адресный ориентир: улица Химиков, дом 61)

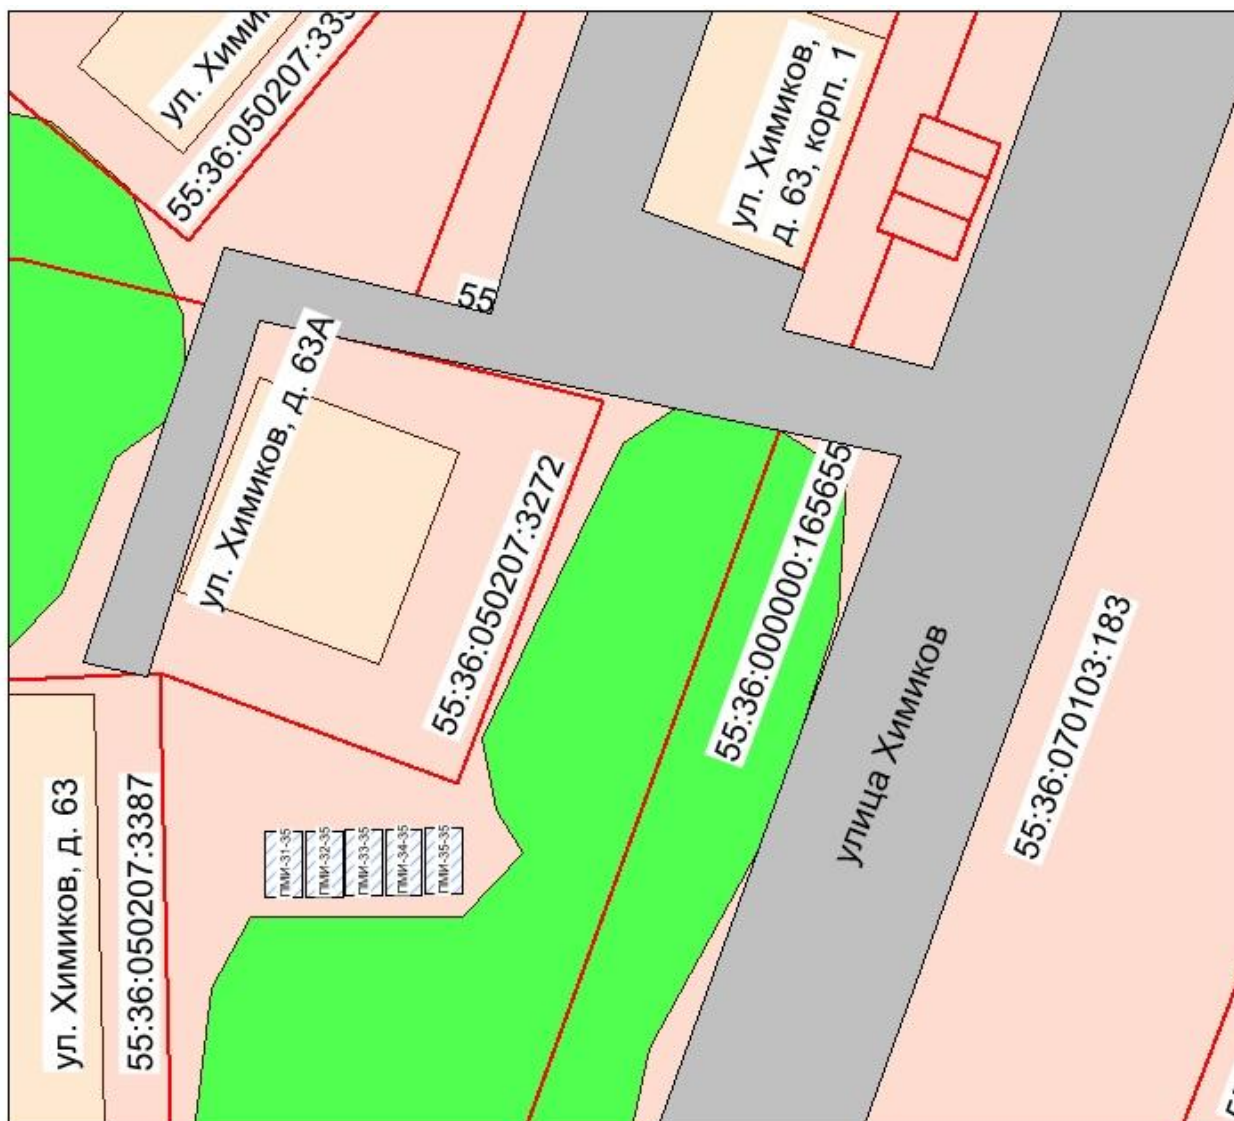

МАСШТАБ 1:600
УСЛОВНЫЕ ОБОЗНАЧЕНИЯ

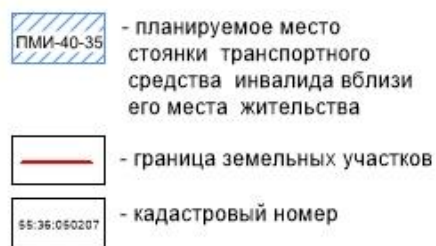

РАЗДЕЛ № 53
(адресный ориентир: улица Пригородная, дом 10, корпус 2)



МАСШТАБ 1:600
УСЛОВНЫЕ ОБОЗНАЧЕНИЯ

	- здание		- существующие гаражи
	- проезд		- граница земельных участков
	- озеленение		- кадастровый номер
	- грунт		- номер временного гаража
	- въезд в гараж		

»