

ПОСТАНОВЛЕНИЕ АДМИНИСТРАЦИИ ГОРОДА ОМСКА

от 11 августа 2026 года № 563-п

О внесении изменений в постановление Администрации города Омска
от 30 октября 2023 года № 921-п

Руководствуясь Федеральными законами «Об общих принципах организации местного самоуправления в Российской Федерации», «Об общих принципах организации местного самоуправления в единой системе публичной власти», Уставом города Омска, постановляю:

1. Внести в постановление Администрации города Омска от 30 октября 2023 года № 921-п «Об утверждении схемы размещения гаражей, являющихся некапитальными сооружениями, и мест стоянки технических или других средств передвижения инвалидов вблизи их места жительства на территории Ленинского административного округа города Омска» следующие изменения:

1) в приложении № 1 «Схема размещения гаражей, являющихся некапитальными сооружениями, и мест стоянки технических или других средств передвижения инвалидов вблизи их места жительства на территории Ленинского административного округа города Омска»:

- слова «Улица Жуковского, дом 33/1» заменить словами «Улица Жуковского, дом 31/3»;

- строки 1067 – 1076 исключить;

- дополнить строками 1099 – 1162 согласно приложению № 1 к настоящему постановлению;

2) в приложении № 2 «Графическая часть схемы размещения гаражей, являющихся некапитальными сооружениями, и мест стоянки технических или других средств передвижения инвалидов вблизи их места жительства на территории Ленинского административного округа города Омска»:

- разделы 7, 8 изложить в новой редакции согласно приложению № 2 к настоящему постановлению;

- раздел 42 изложить в новой редакции согласно приложению № 3 к настоящему постановлению;

- разделы 45, 46 изложить в новой редакции согласно приложению № 4 к настоящему постановлению;

- раздел 52 исключить;

- дополнить разделами 57 – 59 согласно приложению № 5 к настоящему постановлению.

2. Департаменту информационной политики Администрации города Омска официально опубликовать настоящее постановление и разместить его на официальном сайте Администрации города Омска в информационно-телекоммуникационной сети «Интернет».

Мэр города Омска

A handwritten signature in blue ink, consisting of several overlapping, sweeping strokes that form a stylized, elongated shape.

С.Н. Шелест

Приложение № 1
к постановлению Администрации города Омска
от 11 августа 2026 года № 563-п

«	1099	Улица Спортивная, дом 52 (раздел 7 графической части схемы: номер 2760-Р-26)	гараж	21	21	государственная собственность не разграничена	существующий
	1100	Улица Спортивная, дом 52 (раздел 7 графической части схемы: номер 2761-Р-26)	гараж	18	18	государственная собственность не разграничена	существующий
	1101	Улица Спортивная, дом 52 (раздел 7 графической части схемы: номер 2762-Р-26)	гараж	18	18	государственная собственность не разграничена	существующий
	1102	Улица Спортивная, дом 52 (раздел 7 графической части схемы: номер 2763-Р-26)	гараж	18	18	государственная собственность не разграничена	существующий
	1103	Улица Спортивная, дом 52 (раздел 7 графической части схемы: номер 2764-Р-26)	гараж	21	21	государственная собственность не разграничена	существующий
	1104	Улица Спортивная, дом 52 (раздел 7 графической части схемы: номер 2765-Р-26)	гараж	21	21	государственная собственность не разграничена	существующий
	1105	Улица Спортивная, дом 52 (раздел 7 графической части схемы: номер 2766-Р-26)	гараж	21	21	государственная собственность не разграничена	существующий
	1106	Улица Спортивная, дом 52 (раздел 7 графической части схемы: номер 2769-Р-26)	гараж	18	18	государственная собственность не разграничена	существующий
	1107	Улица Спортивная, дом 52 (раздел 7 графической части схемы: номер 2793-Р-26)	гараж	24	24	государственная собственность не разграничена	существующий
	1108	Улица 10-я Чередовая, дом 23 (раздел 8 графической части схемы: номер 2653-С-26)	гараж	21	21	муниципальная	существующий
	1109	Улица 10-я Чередовая, дом 23 (раздел 8 графической части схемы: номер 2654-С-26)	гараж	18	18	муниципальная	существующий
	1110	Улица 10-я Чередовая, дом 23 (раздел 8 графической части схемы: номер 2655-С-26)	гараж	18	18	муниципальная	существующий
	1111	Улица 10-я Чередовая, дом 23 (раздел 8 графической части схемы: номер 2656-С-26)	гараж	18	18	муниципальная	существующий
	1112	Улица 10-я Чередовая, дом 23 (раздел 8 графической части схемы: номер 2663-С-26)	гараж	21	21	муниципальная	существующий
	1113	Улица 10-я Чередовая, дом 23 (раздел 8 графической части схемы: номер 2664-С-26)	гараж	18	18	муниципальная	существующий
	1114	Улица 10-я Чередовая, дом 23 (раздел 8 графической части схемы: номер 2665-С-26)	гараж	21	21	муниципальная	существующий
	1115	Улица 10-я Чередовая, дом 23 (раздел 8 графической части схемы: номер 2666-С-26)	гараж	21	21	муниципальная	существующий
	1116	Улица 10-я Чередовая, дом 23 (раздел 8 графической части схемы: номер 2670-С-26)	гараж	18	18	муниципальная	существующий


[illegible]

[illegible]

1157	Улица Крымская, дом 78А (раздел 58 графической части схемы: номер 2745-С-26)	гараж	21	21	государственная собственность не разграничена	перспективное
1158	Улица Крымская, дом 78А (раздел 58 графической части схемы: номер 2746-С-26)	гараж	21	21	государственная собственность не разграничена	перспективное
1159	Улица Крымская, дом 78А (раздел 58 графической части схемы: номер 2747-С-26)	гараж	21	21	государственная собственность не разграничена	перспективное
1160	Улица Крымская, дом 78А (раздел 58 графической части схемы: номер 2748-С-26)	гараж	18	18	государственная собственность не разграничена	перспективное
1161	Улица Крымская, дом 78А (раздел 58 графической части схемы: номер 2749-С-26)	гараж	18	18	государственная собственность не разграничена	перспективное
1162	Улица 6-я Янтарная, дом 2 (раздел 59 графической части схемы: номер П118-М3-26)	гараж	20	20	государственная собственность не разграничена	перспективное

»

«РАЗДЕЛ № 7
(адресный ориентир: улица Спортивная, дом 52)

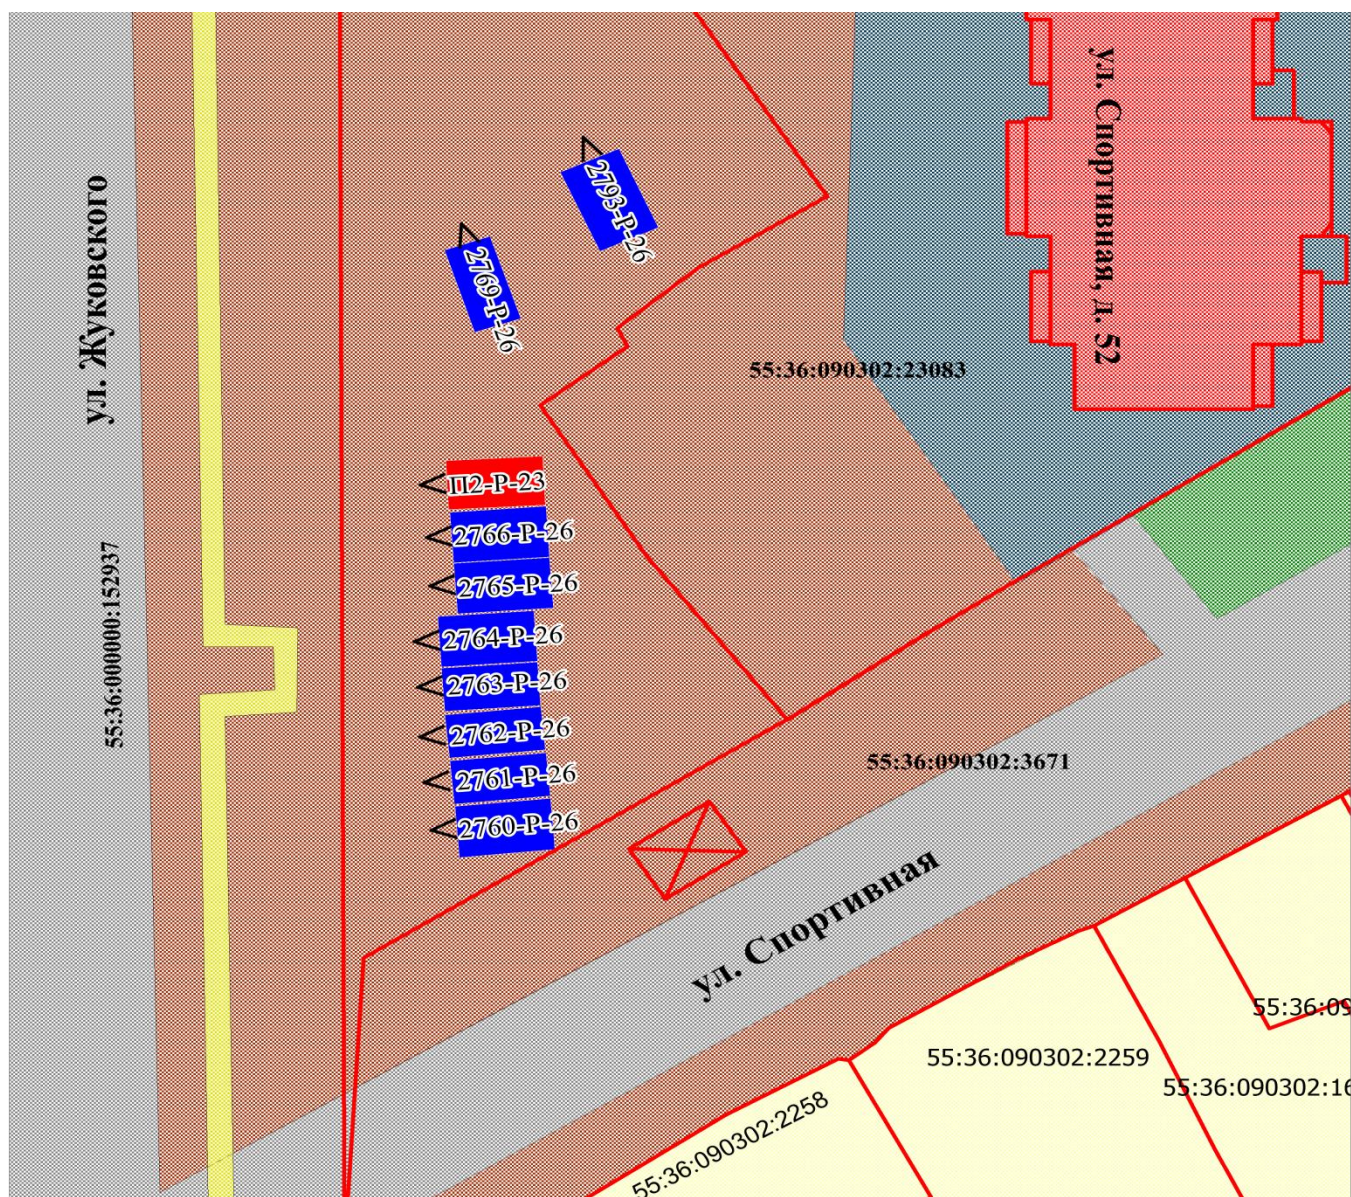

Масштаб 1:500
УСЛОВНОЕ ОБОЗНАЧЕНИЕ

- перспективные гаражи
- существующие гаражи
- проезд
- озеленение
- сектор ИЖС
- здание
- грунт

- теплотрасса
- парковка


П2-Р-23 - номер в схеме

— - границы земельных участков
55:36:090302:23083 - кад. номер земельного участка

> - выезд из гаража

РАЗДЕЛ № 8

(адресный ориентир: улица 10-я Чередовая, дом 23)

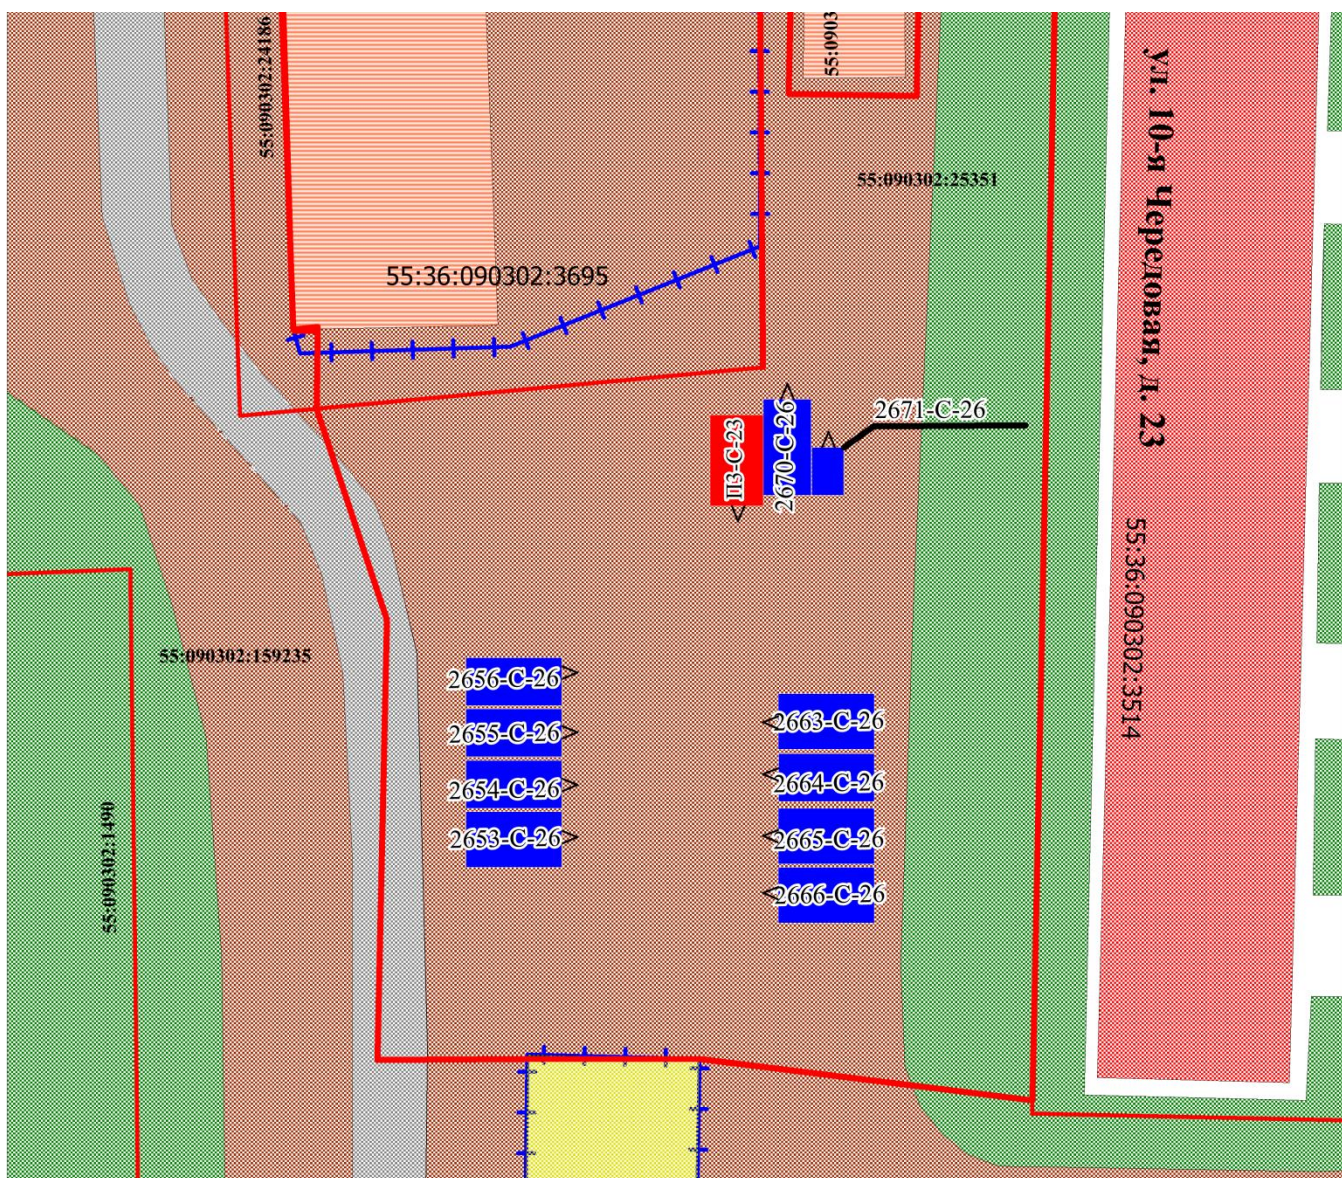

Масштаб 1:500
УСЛОВНОЕ ОБОЗНАЧЕНИЕ

- перспективные гаражи
- существующие гаражи
- проезд
- озеленение
- нежилое строение
- здание
- грунт

- теплотрасса

- тротуар

ПЗ-С-23 - номер в схеме


- границы земельных участков

55:36:090302:3514 - кад. номер земельного участка

- существующее ограждение

> - выезд из гаража

«РАЗДЕЛ № 42
(адресный ориентир: улица Д. Бедного, дом 69)

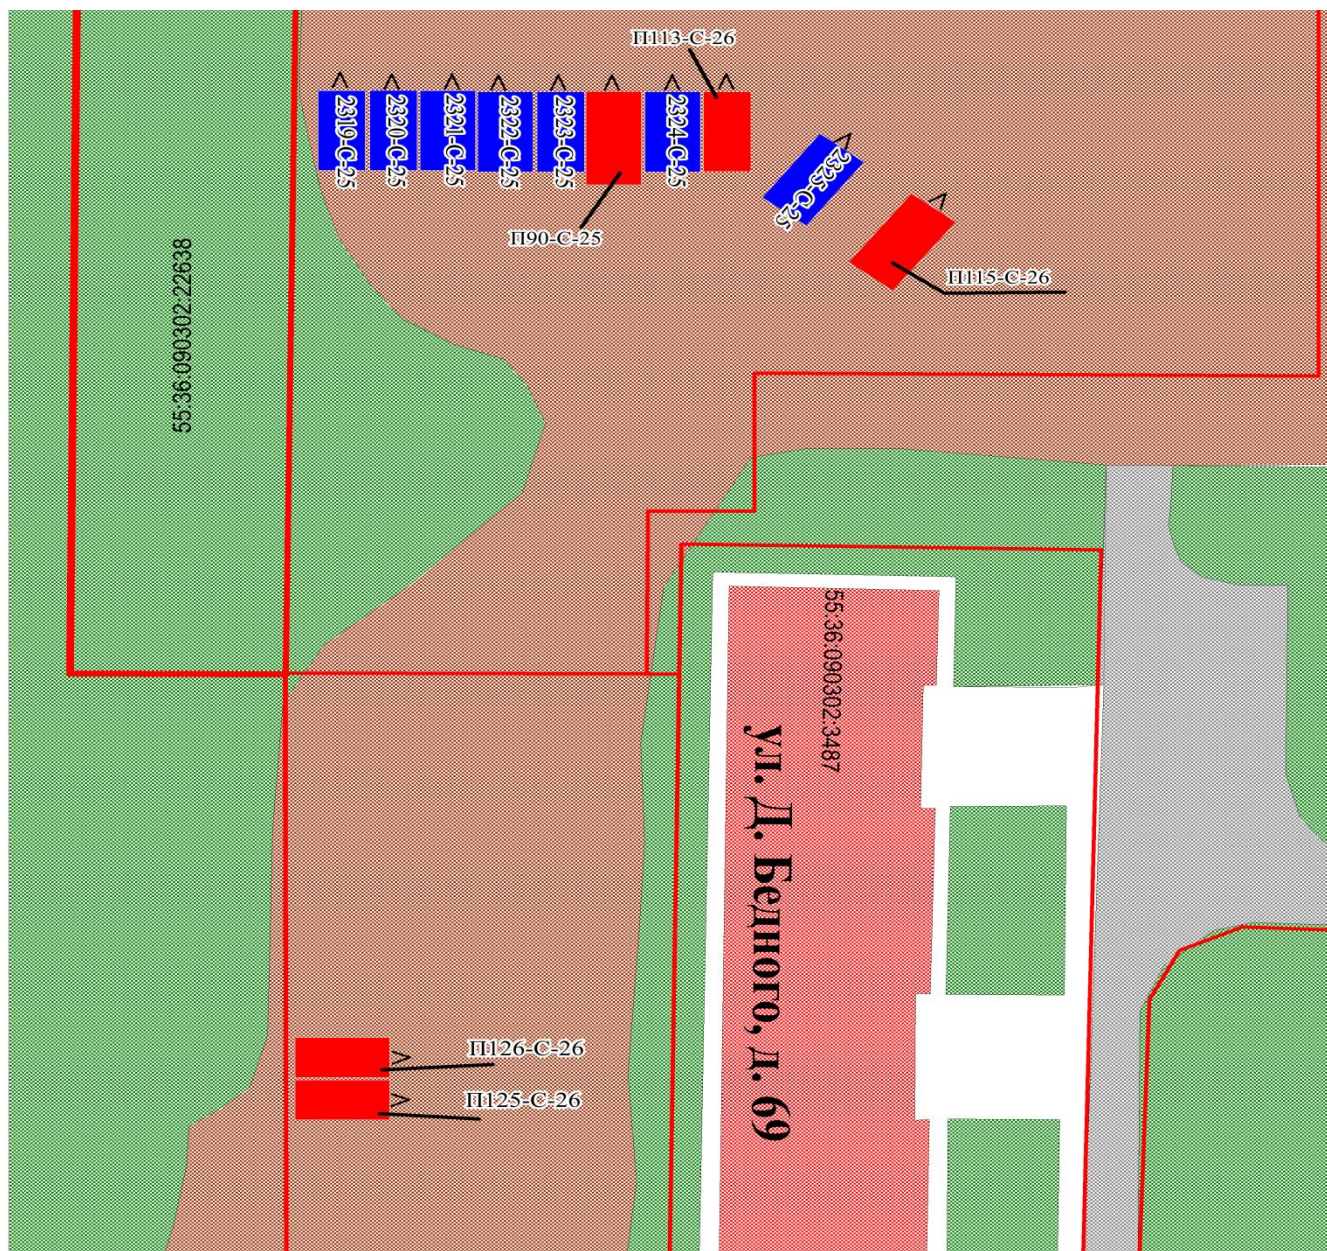

Масштаб 1:500

УСЛОВНОЕ ОБОЗНАЧЕНИЕ

- озеленение
- здание
- грунт
- проезд
- тротуар
- существующие гаражи
- перспективные гаражи


55:36:090302:22638 - кад. номер земельного участка

— - границы земельных участков

2325-С-25 - номер в схеме

> - выезд из гаража

«РАЗДЕЛ № 45
(адресный ориентир: улица Жуковского, дом 31/3)

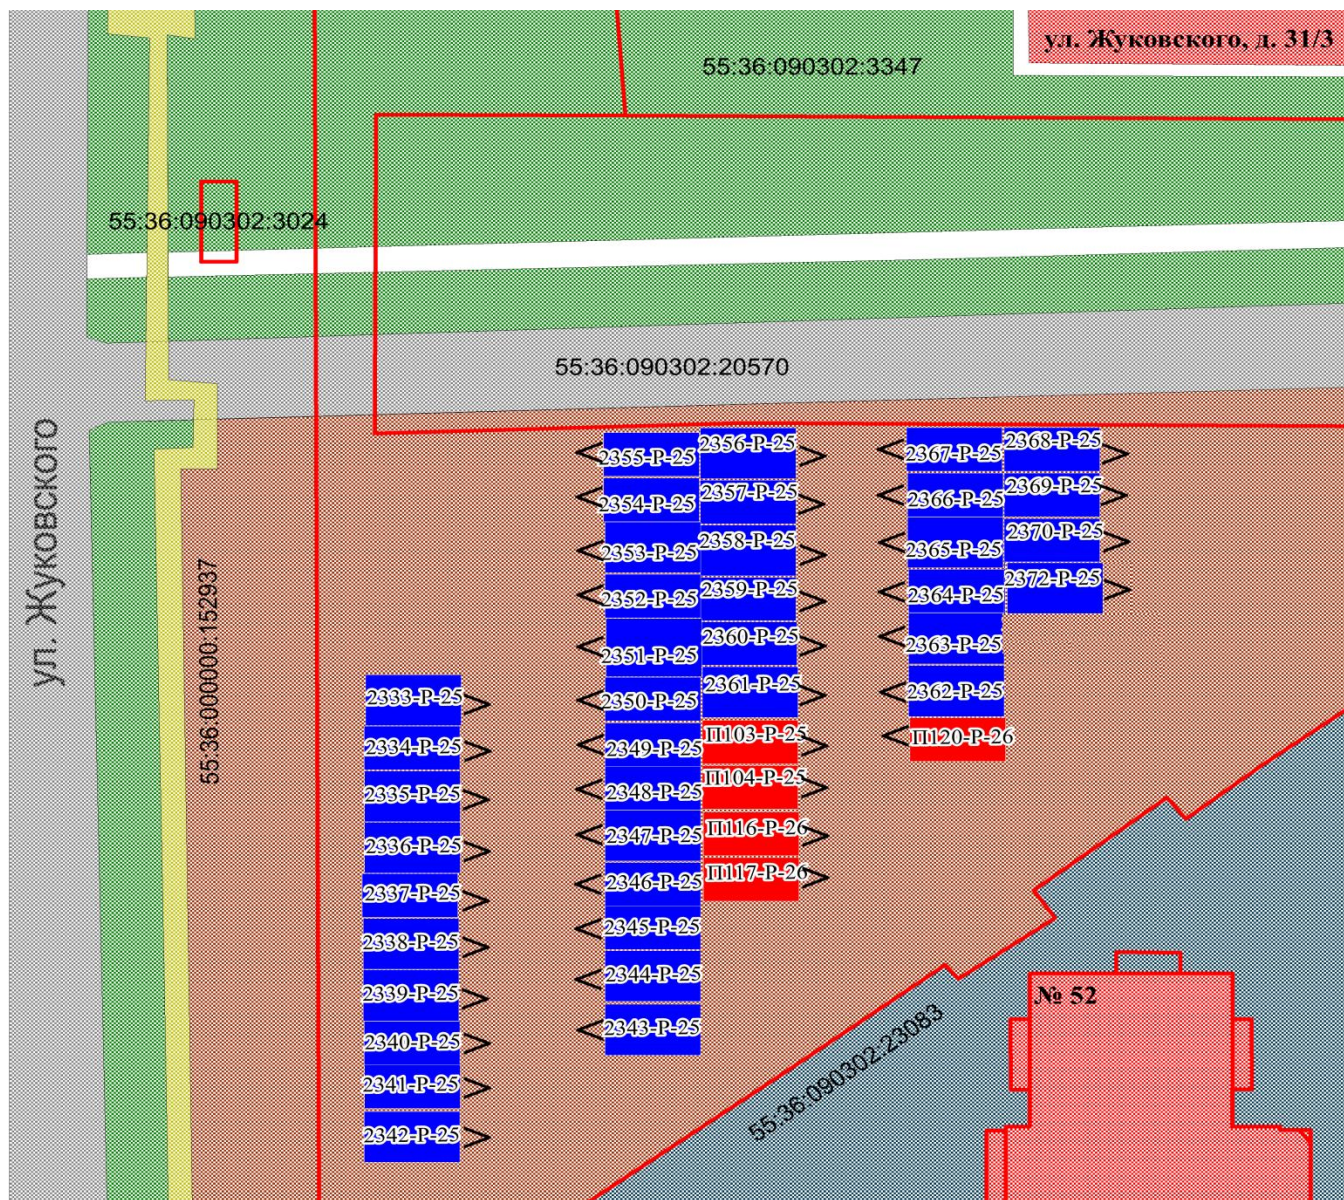


Масштаб 1:500

УСЛОВНОЕ ОБОЗНАЧЕНИЕ

- озеленение
- здание
- грунт
- проезд
- парковка
- тротуар
- существующие гаражи
- перспективные гаражи

- теплотрасса
- П103-P-25 - номер в схеме
- 55:36:090302:20570 - кад. номер земельного участка
- границы земельных участков
- выезд из гаража

РАЗДЕЛ № 46
(адресный ориентир: улица Молодова, дом 16/3)

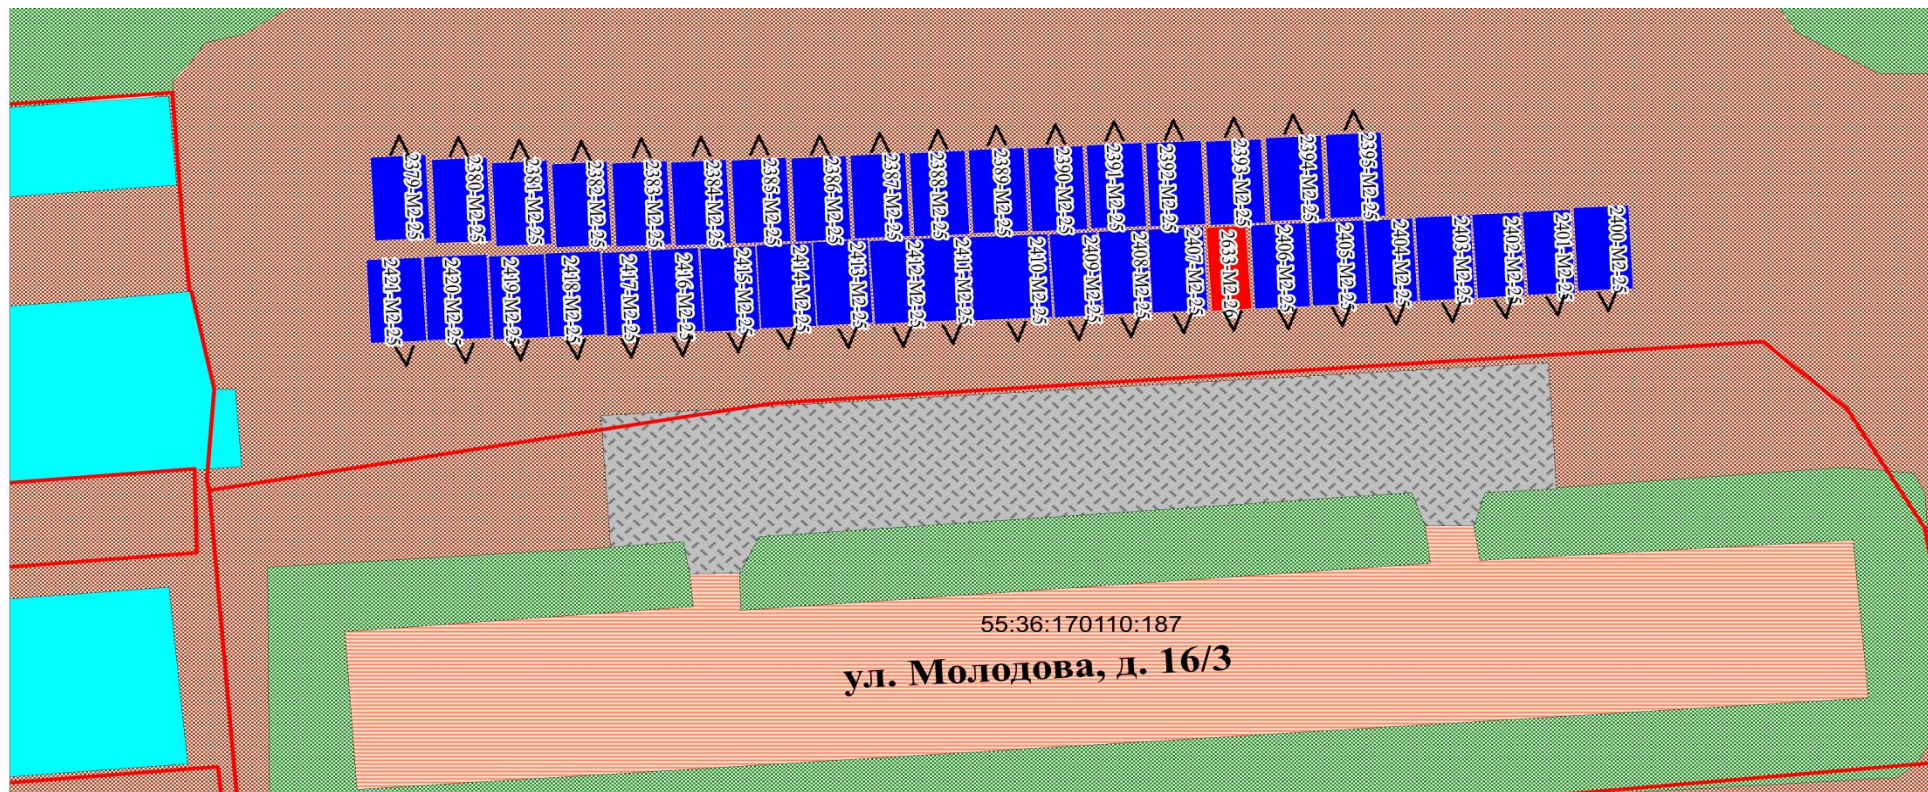

Масштаб 1:500

УСЛОВНОЕ ОБОЗНАЧЕНИЕ

- существующие гаражи
- перспективные гаражи
- усовершенствованное покрытие
- грунт
- капитальные гаражи
- озеленение


- нежилое строение

2379-M2-25 - номера в схеме

55:36:170110:187 - кадастровый номер земельного участка

- границы земельных участков


«РАЗДЕЛ № 57
(адресный ориентир: улица Молодогвардейская, дом 29)

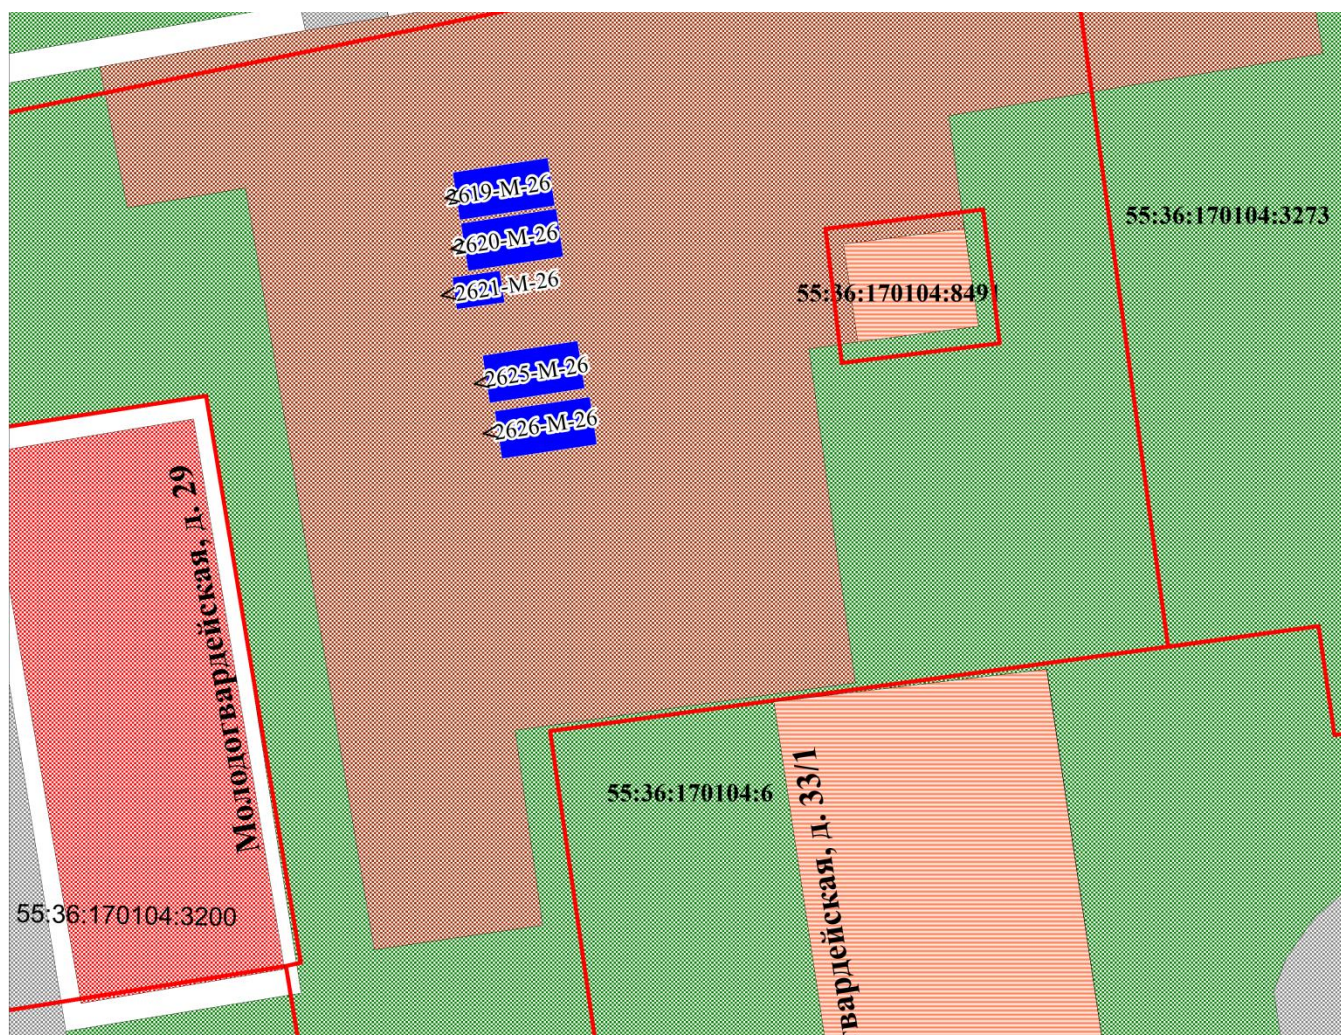

Масштаб 1:500
УСЛОВНОЕ ОБОЗНАЧЕНИЕ

- | | | |
|---|-----------------------|--|
|  | - проезд | 2619-М-26 - номер в схеме |
|  | - здание |  - границы земельных участков |
|  | - существующие гаражи | 55:36:170104:3200 - кад. номер земельного участка |
|  | - грунт |  - выезд из гаража |
|  | - озеленение | |
|  | - нежилое строение | |
|  | - тротуар | |

(адресный ориентир: улица Крымская, дом 78А)

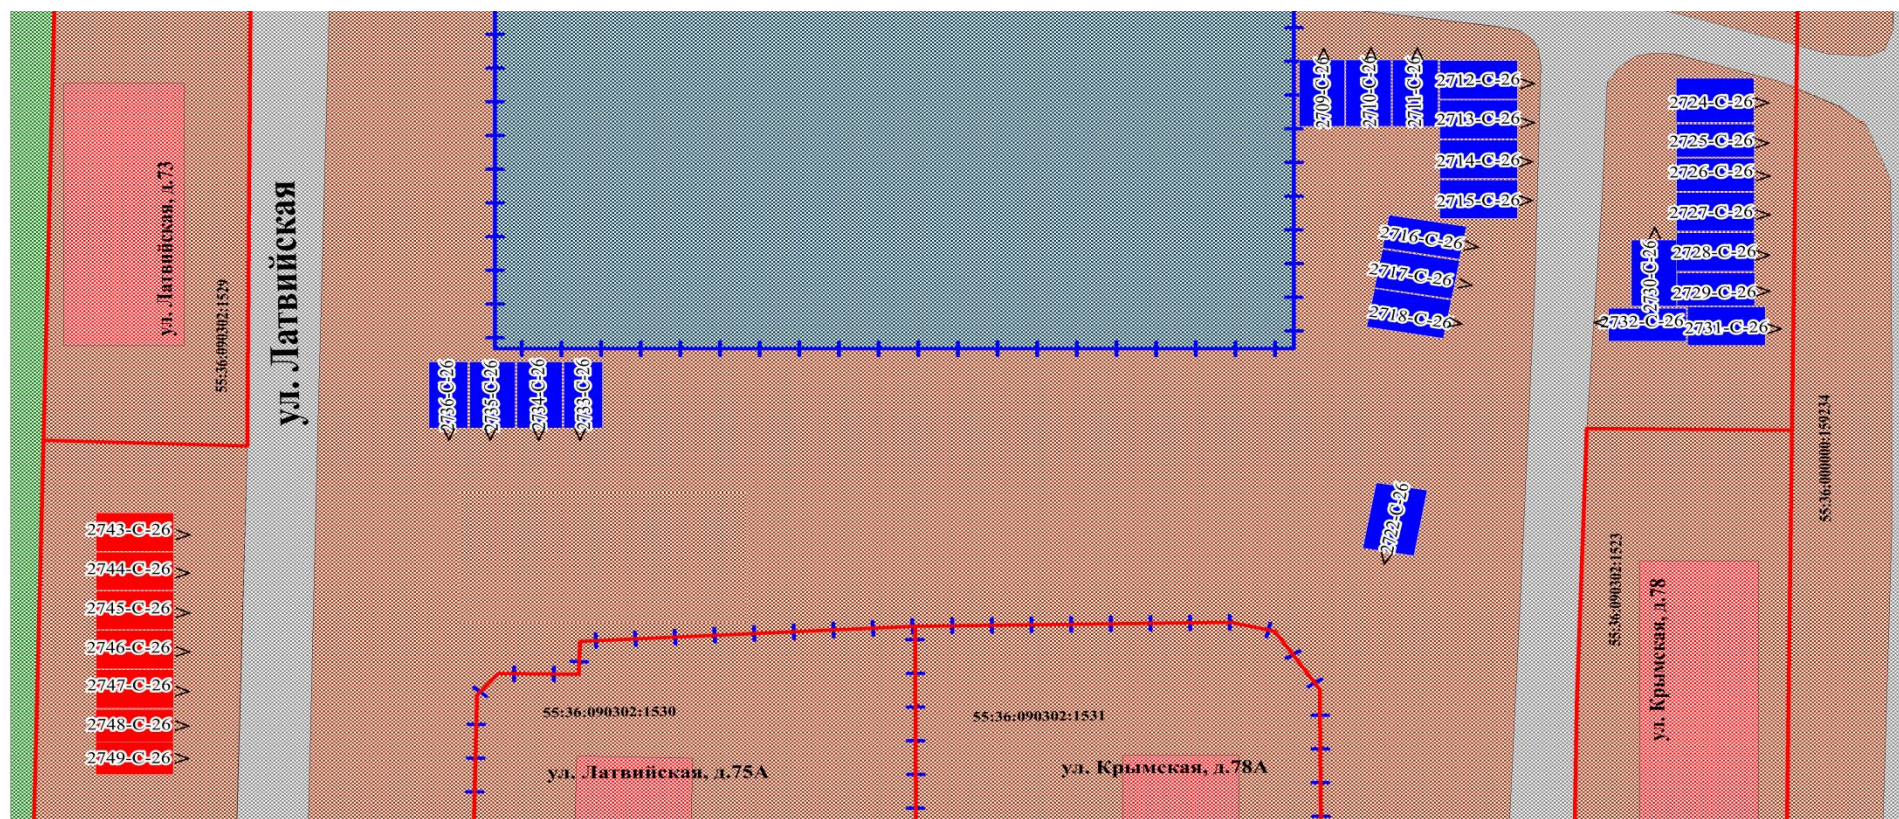

Масштаб 1:600

УСЛОВНОЕ ОБОЗНАЧЕНИЕ

55:36:090302:1530 - кадастровый номер земельного участка

— - границы земельных участков

+ + + - существующее ограждение


2709-С-26 - номера в схеме

> - выезд из гаража

- озеленение
- грунт
- проезд
- парковка
- здание
- перспективные гаражи
- существующие гаражи

РАЗДЕЛ № 59

(адресный ориентир: улица 6-я Янтарная, дом 2)

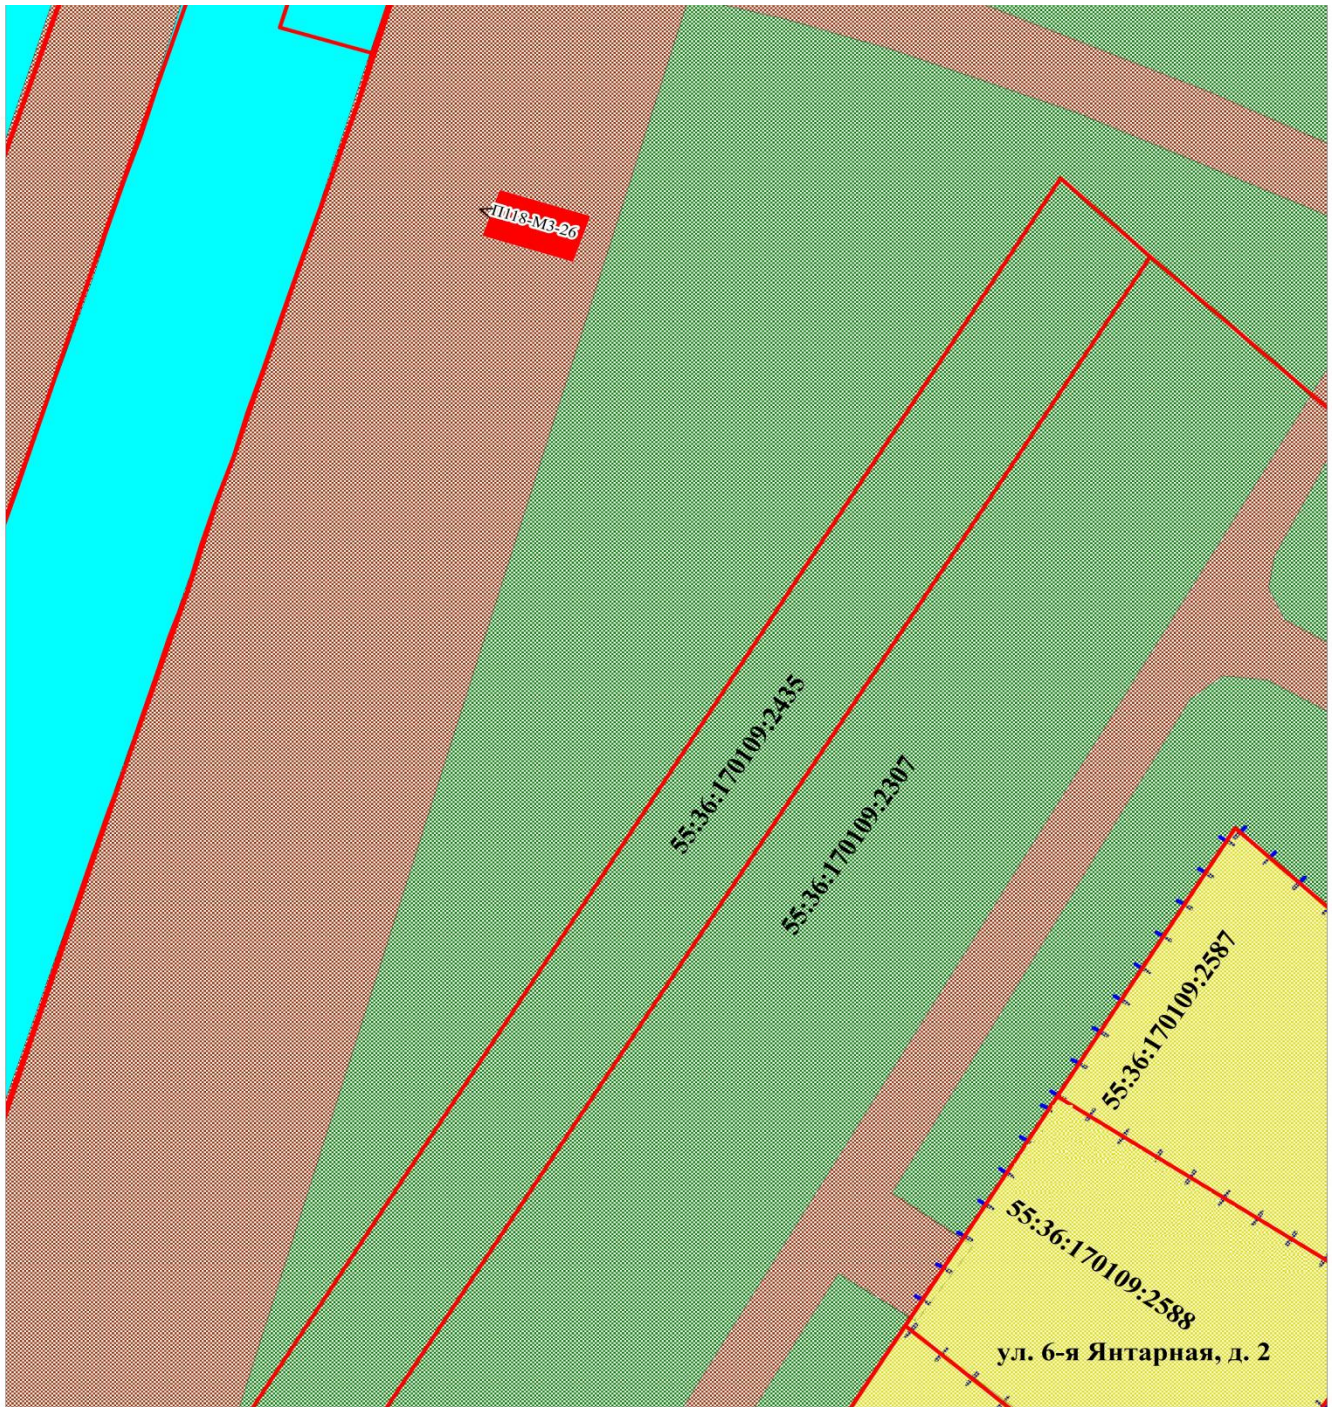

Масштаб 1:500

УСЛОВНОЕ ОБОЗНАЧЕНИЕ

- озеленение
- грунт
- проезд
- ИЖС
- капитальные гаражи
- перспективные гаражи

55:36:170109:2588 - кад. номер земельного участка

— - границы земельных участков

++++ - существующее ограждение

> - выезд из гаража

П118-М3-26 - номер в схеме