



ПОСТАНОВЛЕНИЕ АДМИНИСТРАЦИИ ГОРОДА ОМСКА

от 5 августа 2025 года № 614-п

О внесении изменений в постановление Администрации города Омска от 22 декабря 2023 года № 1128-п «Об утверждении схемы размещения гаражей, являющихся некапитальными сооружениями, и мест стоянки технических или других средств передвижения инвалидов вблизи их места жительства на территории Кировского административного округа города Омска»

В соответствии со статьей 39.36-1 Земельного кодекса Российской Федерации, постановлениями Правительства Омской области от 31 августа 2021 года № 372-п «Об утверждении Порядка использования земель или земельных участков, находящихся в государственной или муниципальной собственности, для возведения гражданами гаражей, являющихся некапитальными сооружениями, либо для стоянки технических или других средств передвижения инвалидов вблизи их места жительства», от 7 декабря 2022 года № 694-п «О мерах по реализации положений статьи 39.36-1 Земельного кодекса Российской Федерации», постановлением Администрации города Омска от 12 мая 2023 года № 448-п «О разработке схем размещения гаражей, являющихся некапитальными сооружениями, и мест стоянки технических или других средств передвижения инвалидов вблизи их места жительства на территории города Омска», руководствуясь Федеральными законами «Об общих принципах организации местного самоуправления в Российской Федерации», «Об общих принципах организации местного самоуправления в единой системе публичной власти», Уставом города Омска, постановляю:


1. Внести в постановление Администрации города Омска от 22 декабря 2023 года № 1128-п «Об утверждении схемы размещения гаражей, являющихся некапитальными сооружениями, и мест стоянки технических или других средств передвижения инвалидов вблизи их места жительства на территории Кировского административного округа города Омска» следующие изменения:

1) приложение № 1 «Схема размещения гаражей, являющихся некапитальными сооружениями, и мест стоянки технических или других средств передвижения инвалидов вблизи их места жительства на территории Кировского административного округа города Омска» дополнить строками 21 – 43 согласно приложению № 1 к настоящему постановлению;

2) приложение № 2 «Графическая часть схемы размещения гаражей являющихся некапитальными сооружениями, и мест стоянки технических или других средств передвижения инвалидов вблизи их места жительства на территории Кировского административного округа города Омска» дополнить разделами 12 – 19 согласно приложению № 2 к настоящему постановлению.

2. Департаменту информационной политики Администрации города Омска официально опубликовать настоящее постановление и разместить его на официальном сайте Администрации города Омска в информационно-телекоммуникационной сети «Интернет».

Мэр города Омска

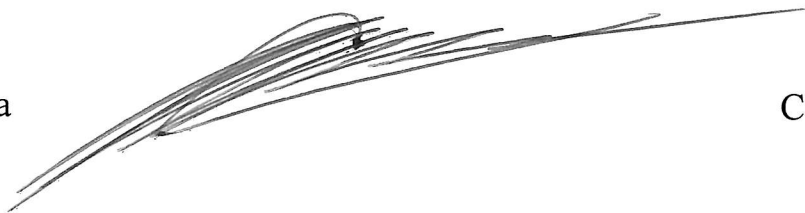A handwritten signature in dark ink, consisting of several overlapping, sweeping strokes that form a stylized, elongated shape.

С.Н. Шелест

Приложение № 1
к постановлению Администрации города Омска

от 5 августа 2025 года № 614-п

«

21	переулок 1-й Приветливый, дом 1 (раздел № 12 графической части схемы: номер 1-1пер.Привет1-25)	гараж	18	18	государственная собственность не разграничена	существующий
22	улица Рокоссовского, дом 18/5 (раздел № 13 графической части схемы: номер 1-Рокос18/5-25)	гараж	29	29	государственная собственность не разграничена	существующий
23	улица Рокоссовского, дом 18/5 (раздел № 13 графической части схемы: номер 2-Рокос18/5-25)	гараж	21	21	государственная собственность не разграничена	существующий
24	улица Рокоссовского, дом 18/5 (раздел № 13 графической части схемы: номер 3-Рокос18/5-25)	гараж	21	21	государственная собственность не разграничена	существующий
25	улица Рокоссовского, дом 18/5 (раздел № 13 графической части схемы: номер 6- Рокос18/5-25)	гараж	21	21	государственная собственность не разграничена	существующий
26	улица Рокоссовского, дом 18/5 (раздел № 13 графической части схемы: номер 7- Рокос18/5-25)	гараж	21	21	государственная собственность не разграничена	существующий

Маслен

27	улица Рокоссовского, дом 18/5 (раздел № 13 графической части схемы: номер 8- Рокос18/5-25)	гараж	21	21	государственная собственность не разграничена	существующий
28	улица Рокоссовского, дом 18/5 (раздел № 13 графической части схемы: номер 9- Рокос18/5-25)	гараж	21	21	государственная собственность не разграничена	существующий
29	улица Рокоссовского, дом 18/5 (раздел № 14 графической части схемы: номер 148- Рокос18/5-25)	гараж	21	21	государственная собственность не разграничена	существующий
30	улица Рокоссовского, дом 18/5 (раздел № 14 графической части схемы: номер 233- Рокос18/5-25)	гараж	21	21	государственная собственность не разграничена	существующий
31	улица Рокоссовского, дом 18/5 (раздел № 14 графической части схемы: номер 240 - Рокос18/5-25)	гараж	21	21	государственная собственность не разграничена	существующий
32	улица Рокоссовского, дом 18/5 (раздел № 14 графической части схемы: номер 241 - Рокос18/5-25)	гараж	21	21	государственная собственность не разграничена	существующий
33	улица Рокоссовского, дом 18/5 (раздел № 14 графической	гараж	21	21	государственная собственность не разграничена	существующий




	части схемы: номер 244 - Рокос18/5-25)					
34	улица Рокоссовского, дом 18/5 (раздел № 14 графической части схемы: номер 246 - Рокос18/5-25)	гараж	21	21	государственная собственность не разграничена	существующий
35	улица Рокоссовского, дом 18/5 (раздел № 14 графической части схемы: номер 247 - Рокос18/5-25)	гараж	21	21	государственная собственность не разграничена	существующий
36	улица Рокоссовского, дом 18/5 (раздел № 14 графической части схемы: номер 254 - Рокос18/5-25)	гараж	21	21	государственная собственность не разграничена	существующий
37	улица Рокоссовского, дом 18/5 (раздел № 15 графической части схемы: номер 550- Рокос18/5-25)	гараж	21	21	государственная собственность не разграничена	существующий
38	улица Рокоссовского, дом 18/5 (раздел № 16 графической части схемы: номер 472- Рокос18/5-25)	гараж	21	21	государственная собственность не разграничена	существующий
39	улица Рокоссовского, дом 18/5 (раздел № 16 графической части схемы: номер 570-Рокос18/5-25)	гараж	21	21	государственная собственность не разграничена	существующий


40	улица Рокоссовского, дом 18/5 (раздел № 17 графической части схемы: номер 577-Рокос18/5-25)	гараж	21	21	государственная собственность не разграничена	существующий
41	улица Рокоссовского, дом 18/5 (раздел № 18 графической части схемы: номер 488 - Рокос18/5-25)	гараж	18	18	государственная собственность не разграничена	существующий
42	улица Новороссийская, дом 3 (раздел № 19 графической части схемы: номер 3 - Новорос3-25)	гараж	29	29	государственная собственность не разграничена	существующий
43	улица Новороссийская, дом 3 (раздел № 19 графической части схемы: номер 4 - Нововорос3-25)	гараж	45	45	государственная собственность не разграничена	существующий

»




«Раздел № 12
(адресный ориентир: улица переулок 1-й приветливый, дом 1)

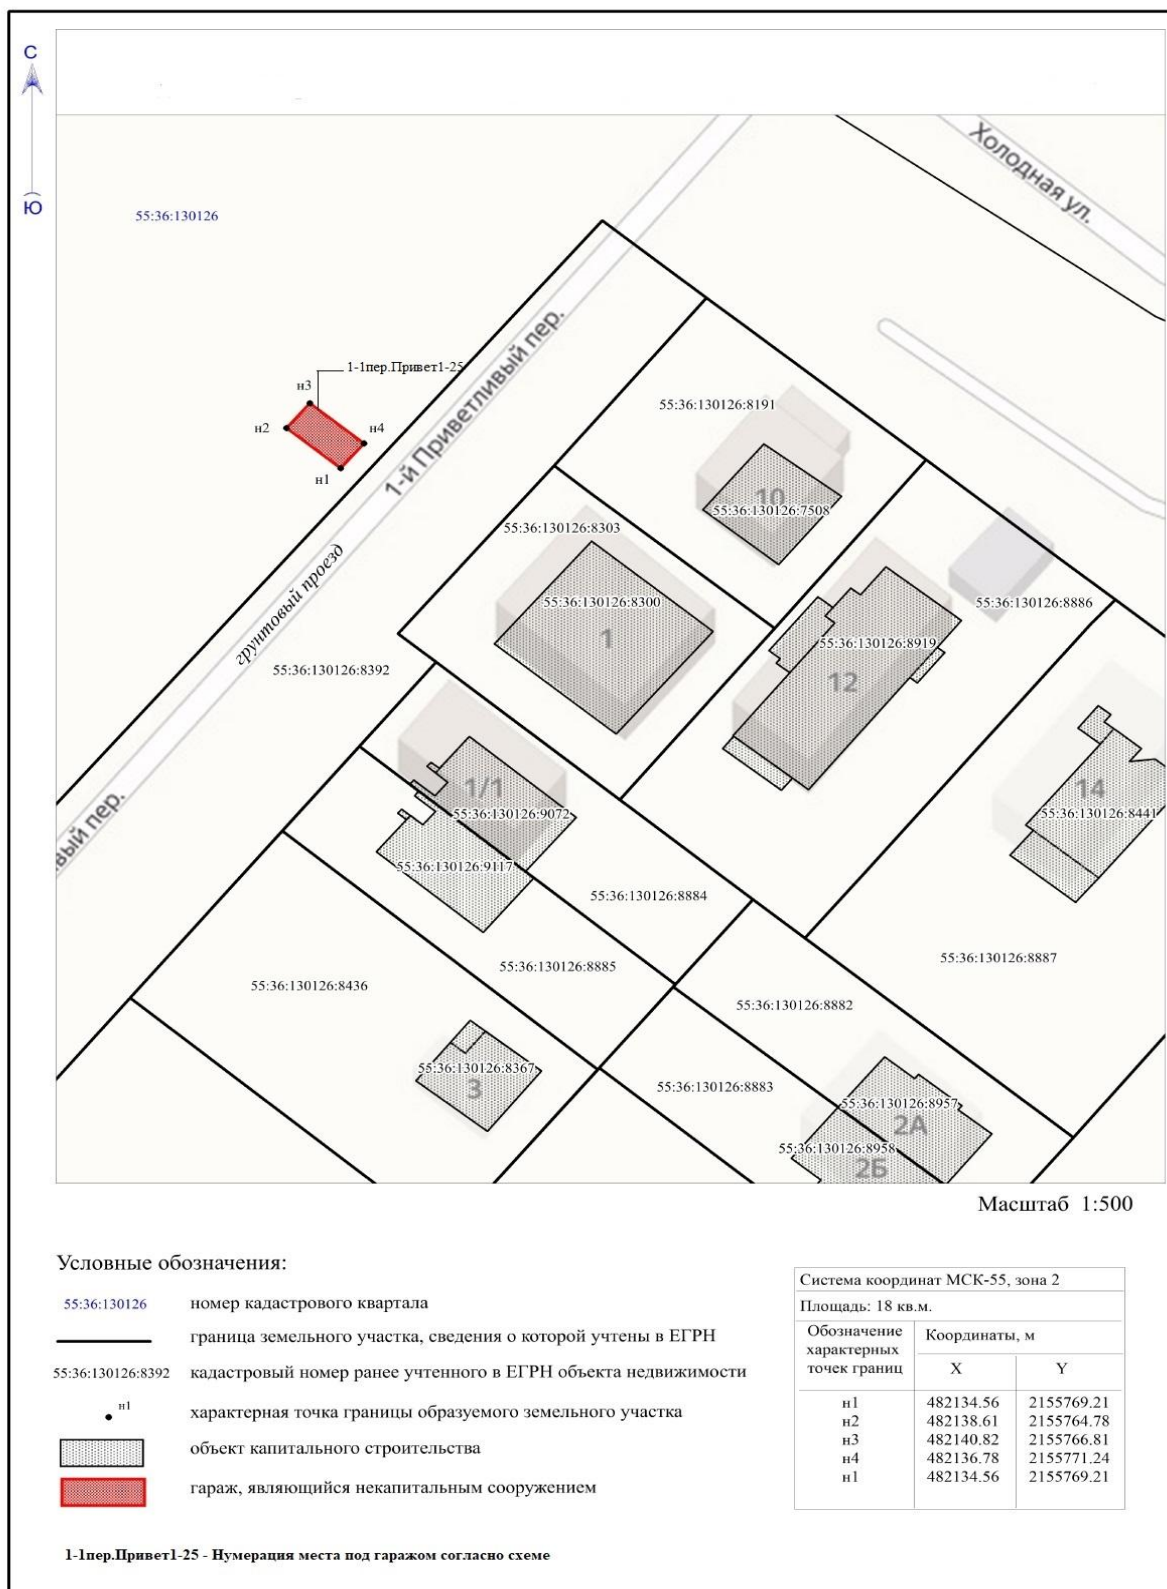

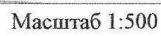

Раздел № 14
(адресный ориентир: улица Рокоссовского, дом 18/5)

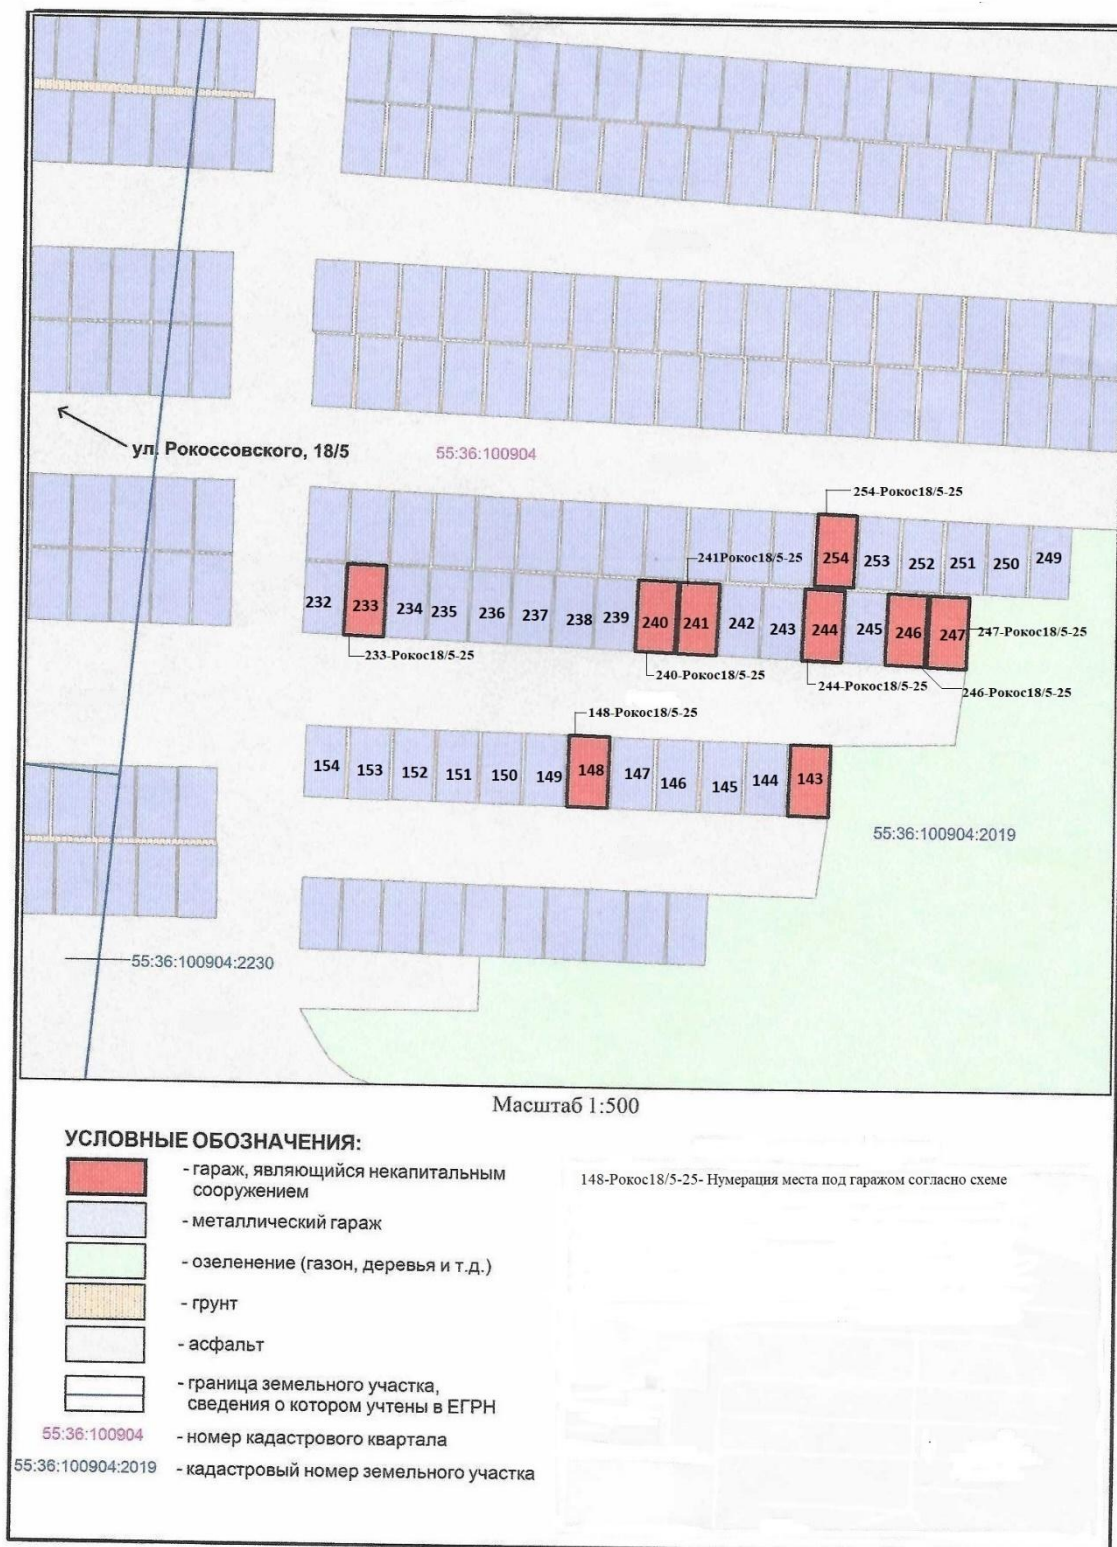

Раздел № 15
(адресный ориентир: улица Рокоссовского, дом 18/5)



Раздел № 16
(адресный ориентир: улица Рокоссовского, дом 18/5)




УСЛОВНЫЕ ОБОЗНАЧЕНИЯ:

- гараж, являющийся некапитальным сооружением
- металлический гараж
- озеленение (газон, деревья и т.д.)
- грунт
- асфальт
- граница кадастрового квартала
- граница земельного участка, сведения о котором учтены в ЕГРН
- номер кадастрового квартала

570-Рокос18/5-25 - Нумерация места под гаражом согласно схеме

55:36:100904 - кадастровый номер земельного участка

Раздел № 17
(адресный ориентир: улица Рокоссовского, дом 18/5)

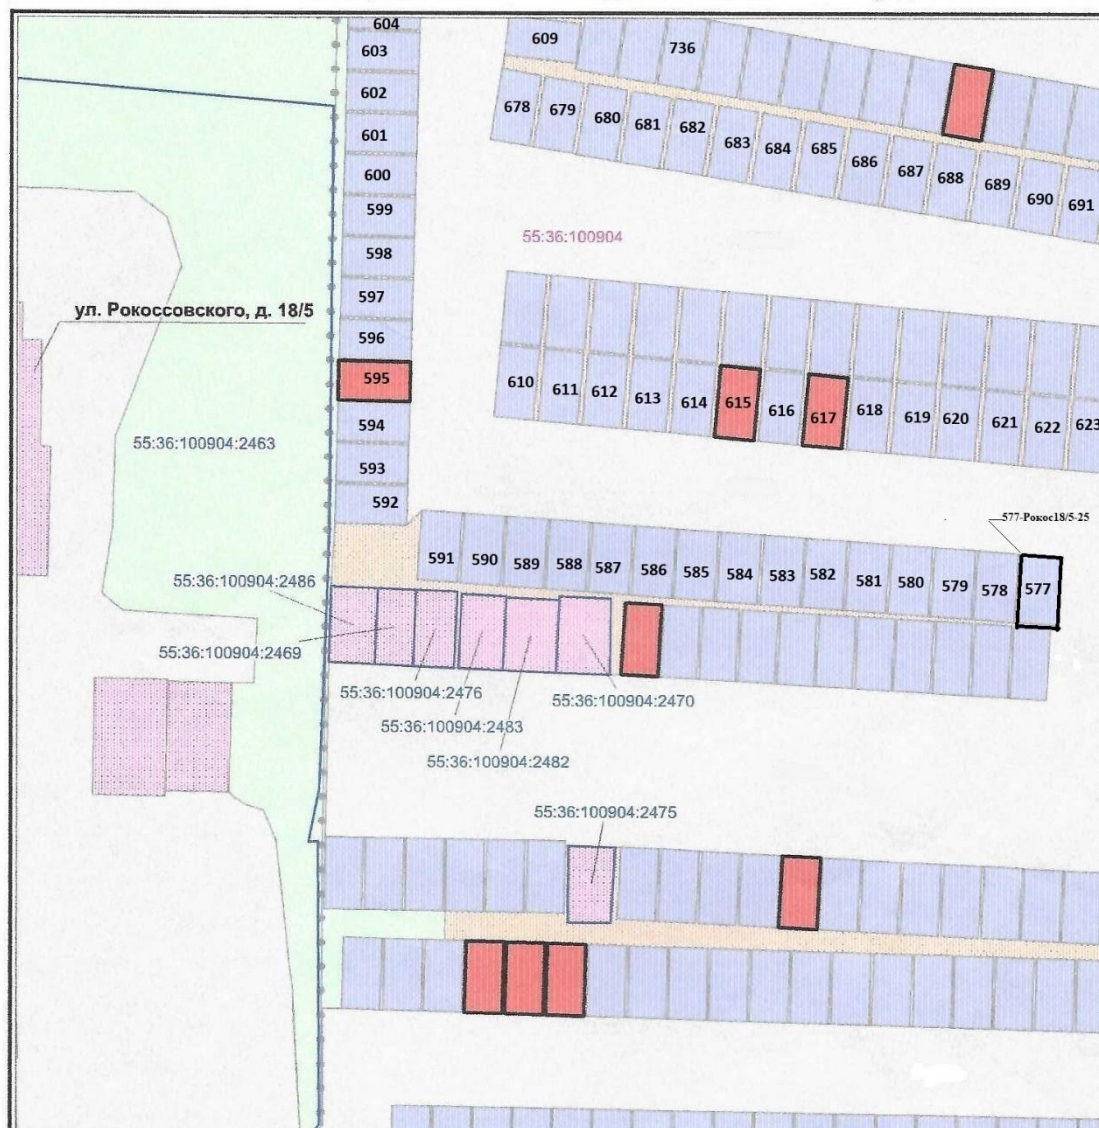


Масштаб 1:500

УСЛОВНЫЕ ОБОЗНАЧЕНИЯ:

	- гараж, являющийся некапитальным сооружением		- граница земельного участка, сведения о котором учтены в ЕГРН
	- объект капитального строительства		- забор, ограждение
	- металлический гараж		55:36:100904 - номер кадастрового квартала
	- озеленение (газон, деревья и т.д.)		55:36:100904:2463 - кадастровый номер земельного участка
	- грунт		
	- асфальт		

577-Рокос18/5-25- Нумерация места под гаражом согласно схеме

Раздел № 18
(адресный ориентир: улица Рокоссовского, дом 18/5)

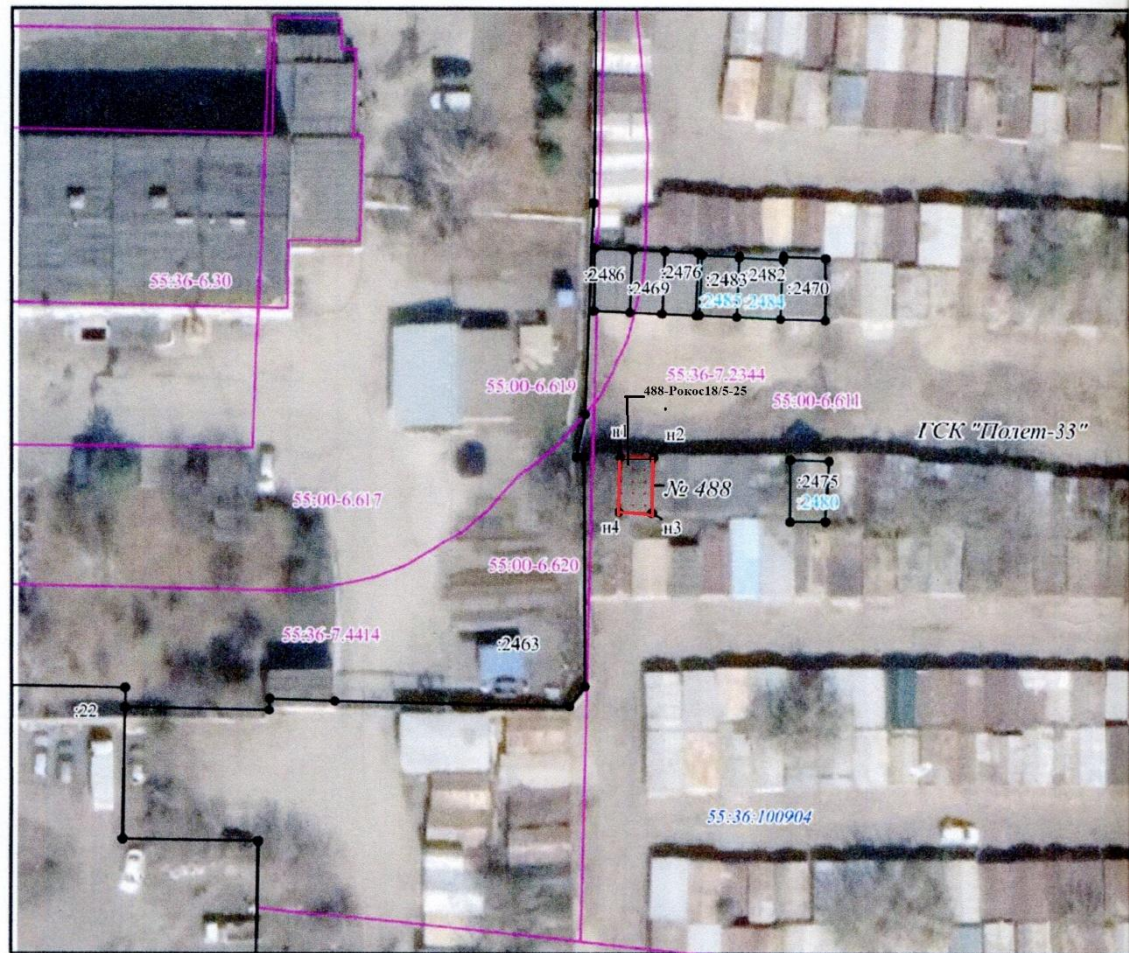

Масштаб 1:600

Условные обозначения



формируемый земельный участок

— граница земельного участка, учтенная в ЕГРН

• характерная точка границы, сведения о которой позволяют однозначно определить ее положение на местности

н1 номер вновь образуемой точки границы земельного участка

:2463 кадастровый номер ранее учтенного в ЕГРН земельного участка

55:36:100904 номер кадастрового квартала

— существующая граница объекта капитального строительства, учтенная в ЕГРН

:2480 кадастровый номер ранее учтенного в ЕГРН объекта капитального строительства

— границы зоны

55:36-7.2344 номер зоны в реестре объектов недвижимости

488-Рокос18/5-25-Нумерация места под гаражом согласно схеме

Раздел № 19
(адресный ориентир: улица Новороссийская, дом 3)



Масштаб 1:500

Условные обозначения

— - Граница земельных участков

■ - Некапитальное сооружение

55:36:110110 - Номер кадастрового квартала

3-Новорос3-25 - Нумерация места под гаражом согласно схеме