



ПОСТАНОВЛЕНИЕ АДМИНИСТРАЦИИ ГОРОДА ОМСКА

от 12 августа 2025 года № 625-п

О внесении изменений в постановление Администрации города Омска от 22 декабря 2023 года № 1128-п «Об утверждении схемы размещения гаражей, являющихся некапитальными сооружениями, и мест стоянки технических или других средств передвижения инвалидов вблизи их места жительства на территории Кировского административного округа города Омска»

В соответствии со статьей 39.36-1 Земельного кодекса Российской Федерации, постановлениями Правительства Омской области от 31 августа 2021 года № 372-п «Об утверждении Порядка использования земель или земельных участков, находящихся в государственной или муниципальной собственности, для возведения гражданами гаражей, являющихся некапитальными сооружениями, либо для стоянки технических или других средств передвижения инвалидов вблизи их места жительства», от 7 декабря 2022 года № 694-п «О мерах по реализации положений статьи 39.36-1 Земельного кодекса Российской Федерации», постановлением Администрации города Омска от 12 мая 2023 года № 448-п «О разработке схем размещения гаражей, являющихся некапитальными сооружениями, и мест стоянки технических или других средств передвижения инвалидов вблизи их места жительства на территории города Омска», руководствуясь Федеральными законами «Об общих принципах организации местного самоуправления в Российской Федерации», «Об общих принципах организации местного самоуправления в единой системе публичной власти», Уставом города Омска, постановляю:

1. Внести в постановление Администрации города Омска от 22 декабря 2023 года № 1128-п «Об утверждении схемы размещения гаражей, являющихся некапитальными сооружениями, и мест стоянки технических или других средств передвижения инвалидов вблизи их места жительства на территории Кировского административного округа города Омска» следующие изменения:

1) приложение № 1 «Схема размещения гаражей, являющихся некапитальными сооружениями, и мест стоянки технических или других средств передвижения инвалидов вблизи их места жительства на территории Кировского административного округа города Омска» дополнить строками 44 – 60 согласно приложению № 1 к настоящему постановлению;

2) приложение № 2 «Графическая часть схемы размещения гаражей являющихся некапитальными сооружениями, и мест стоянки технических или других средств передвижения инвалидов вблизи их места жительства на территории Кировского административного округа города Омска» дополнить разделами 20 – 26 согласно приложению № 2 к настоящему постановлению.

2. Департаменту информационной политики Администрации города Омска официально опубликовать настоящее постановление и разместить его на официальном сайте Администрации города Омска в информационно-телекоммуникационной сети «Интернет».

Исполняющий обязанности
Мэра города Омска



Е.В. Фомин

Приложение № 1
к постановлению Администрации города Омска
от 12 августа 2025 года № 625-п


«

44	улица Рокоссовского, дом 18/5 (раздел № 20 графической части схемы: номер 6-Рокос18/5-25)	гараж	21	21	государственная собственность не разграничена	существующий
45	улица Рокоссовского, дом 18/5 (раздел № 20 графической части схемы: номер 7-Рокос18/5-25)	гараж	18	18	государственная собственность не разграничена	существующий
46	улица Рокоссовского, дом 18/5 (раздел № 21 графической части схемы: номер 166- Рокос18/5-25)	гараж	21	21	государственная собственность не разграничена	существующий
47	улица Рокоссовского, дом 18/5 (раздел № 22 графической части схемы: номер 143- Рокос18/5-25)	гараж	21	21	государственная собственность не разграничена	существующий
48	улица Рокоссовского, дом 18/5 (раздел № 22 графической части схемы: номер 238- Рокос18/5-25)	гараж	21	21	государственная собственность не разграничена	существующий
49	улица Рокоссовского, дом 18/5 (раздел № 23 графической части схемы: номер 572- Рокос18/5-25)	гараж	21	21	государственная собственность не разграничена	существующий

50	улица Рокоссовского, дом 18/5 (раздел № 24 графической части схемы: номер 602 - Рокос18/5-25)	гараж	18	18	государственная собственность не разграничена	существующий
51	улица Рокоссовского, дом 18/5 (раздел № 24 графической части схемы: номер 678 - Рокос18/5-25)	гараж	18	18	государственная собственность не разграничена	существующий
52	улица Рокоссовского, дом 18/5 (раздел № 24 графической части схемы: номер 595 - Рокос18/5-25)	гараж	18	18	государственная собственность не разграничена	существующий
53	улица Рокоссовского, дом 18/5 (раздел № 24 графической части схемы: номер 615- Рокос18/5-25)	гараж	18	18	государственная собственность не разграничена	существующий
54	улица Рокоссовского, дом 18/5 (раздел № 24 графической части схемы: номер 617- Рокос18/5-25)	гараж	18	18	государственная собственность не разграничена	существующий
55	улица Рокоссовского, дом 18/5 (раздел № 25 графической части схемы: номер 563 - Рокос18/5-25)	гараж	21	21	государственная собственность не разграничена	существующий
56	улица Рокоссовского, дом 18/5 (раздел № 25 графической части схемы: номер	гараж	21	21	государственная собственность не разграничена	существующий

	547- Рокос18/5-25)					
57	улица Рокоссовского, дом 18/5 (раздел № 25 графической части схемы: номер 545- Рокос18/5-25)	гараж	21	21	государственная собственность не разграничена	существующий
58	улица Рокоссовского, дом 18/5 (раздел № 25 графической части схемы: номер 651-Рокос18/5-25)	гараж	21	21	государственная собственность не разграничена	существующий
59	улица Рокоссовского, дом 18/5 (раздел № 25 графической части схемы: номер 652-Рокос18/5-25)	гараж	21	21	государственная собственность не разграничена	существующий
60	улица 3-я Любинская, дом 21 (раздел № 26 графической части схемы: номер 4 – 3-я Любин21-25)	гараж	18	18	государственная собственность не разграничена	существующий

«Раздел № 20
(адресный ориентир: улица Рокоссовского, дом № 18/5)

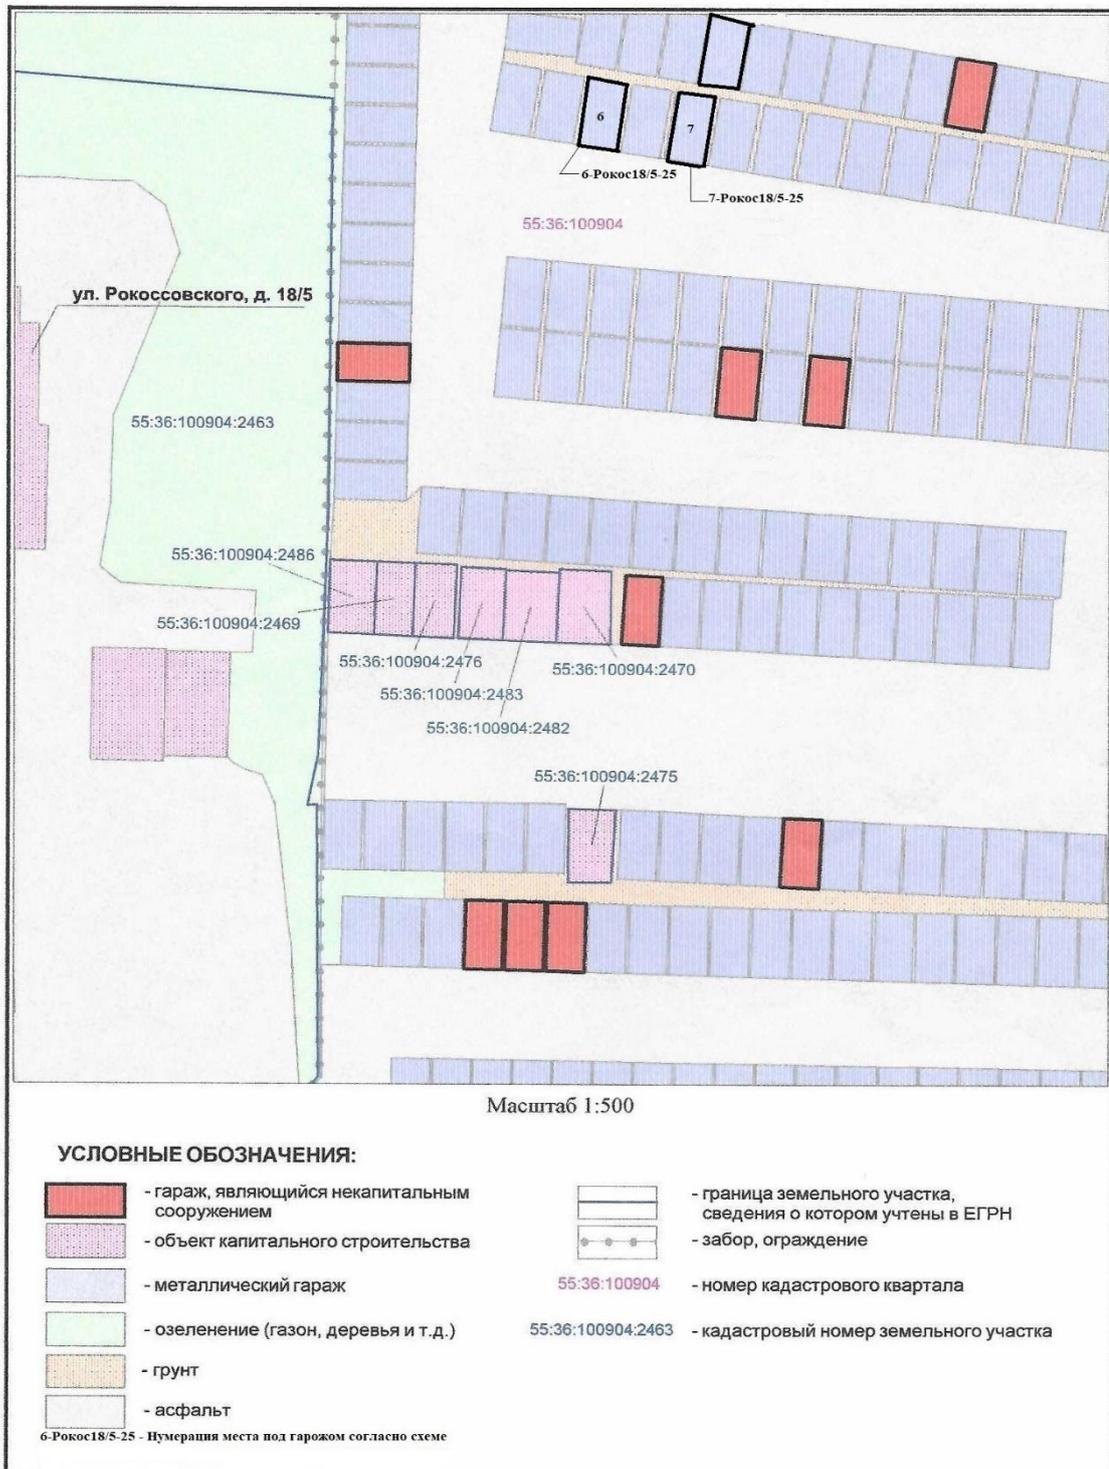

Раздел № 21
(адресный ориентир: улица Рокоссовского, дом 18/5)



Масштаб 1:500

УСЛОВНЫЕ ОБОЗНАЧЕНИЯ:


-  - гараж, являющийся некапитальным сооружением
-  - металлический гараж
-  - озеленение (газон, деревья и т.д.)
-  - грунт
-  - асфальт
-  - граница земельного участка, сведения о котором учтены в ЕГРН

55:36:100904 - номер кадастрового квартала

55:36:100904:2230 - кадастровый номер земельного участка

166-Рокос18/5-25 - нумерация места под гаражом согласно схеме


Раздел № 22
(адресный ориентир: улица Рокоссовского, дом 18/5)

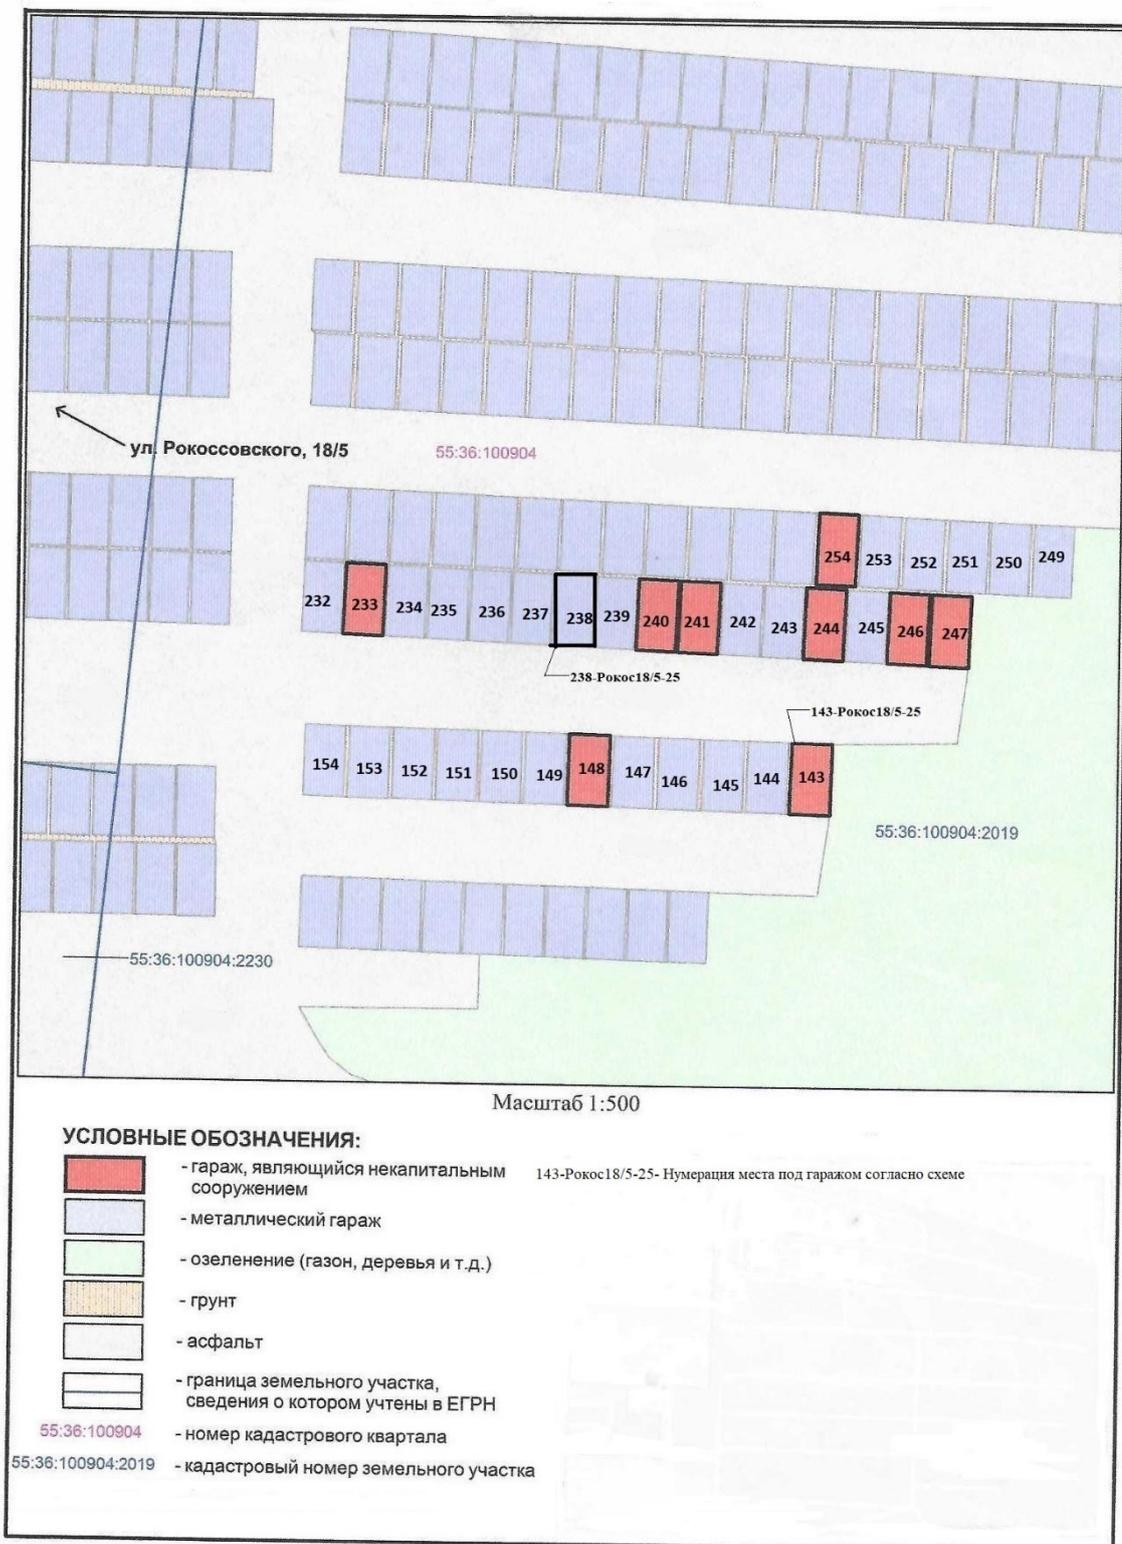

Раздел № 23
(адресный ориентир: улица Рокоссовского, дом 18/5)



Раздел № 24
(адресный ориентир: улица Рокоссовского, дом 18/5)

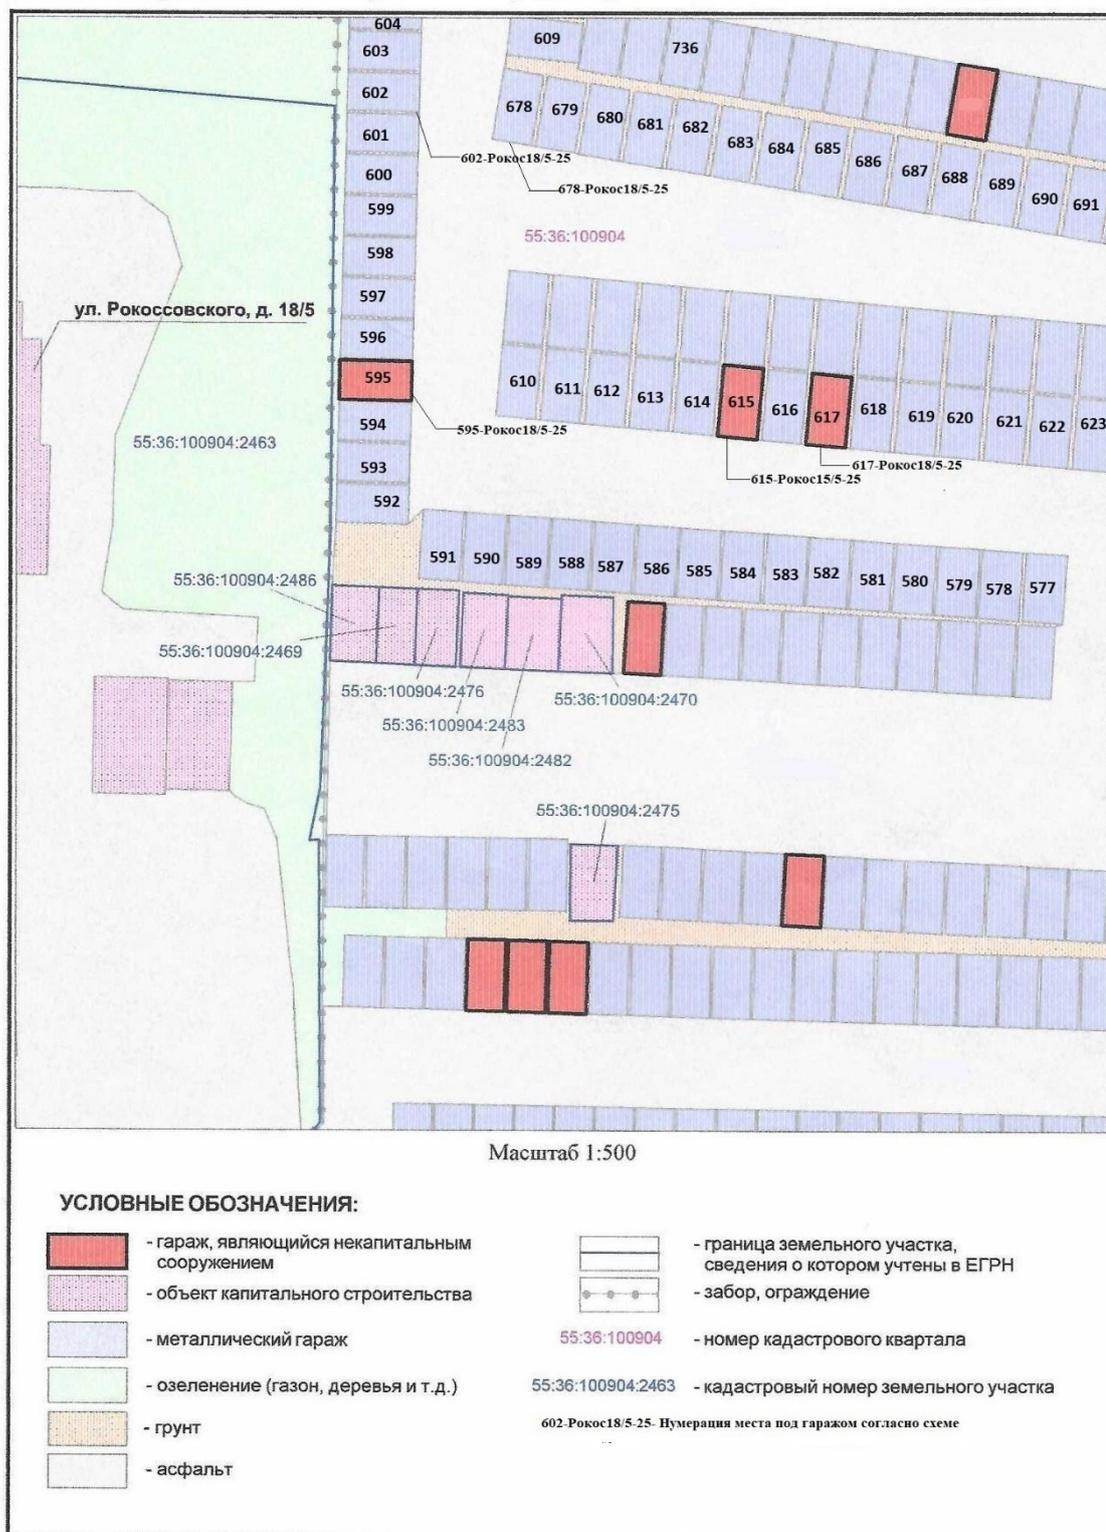

Раздел № 25
(адресный ориентир: улица Рокоссовского, дом 18/5)



Масштаб 1:500

УСЛОВНЫЕ ОБОЗНАЧЕНИЯ:


- гараж, являющийся некапитальным сооружением
- металлический гараж
- озеленение (газон, деревья и т.д.)
- грунт
- асфальт
- граница кадастрового квартала
- граница земельного участка, сведения о котором учтены в ЕГРН

651-Рокос18/5-25 - Нумерация места под гаражом согласно схеме

55:36:100904 - номер кадастрового квартала


55:36:100904:2019 - кадастровый номер земельного участка

Раздел № 26
 (адресный ориентир: улица 3-я Любинская, дом 21)

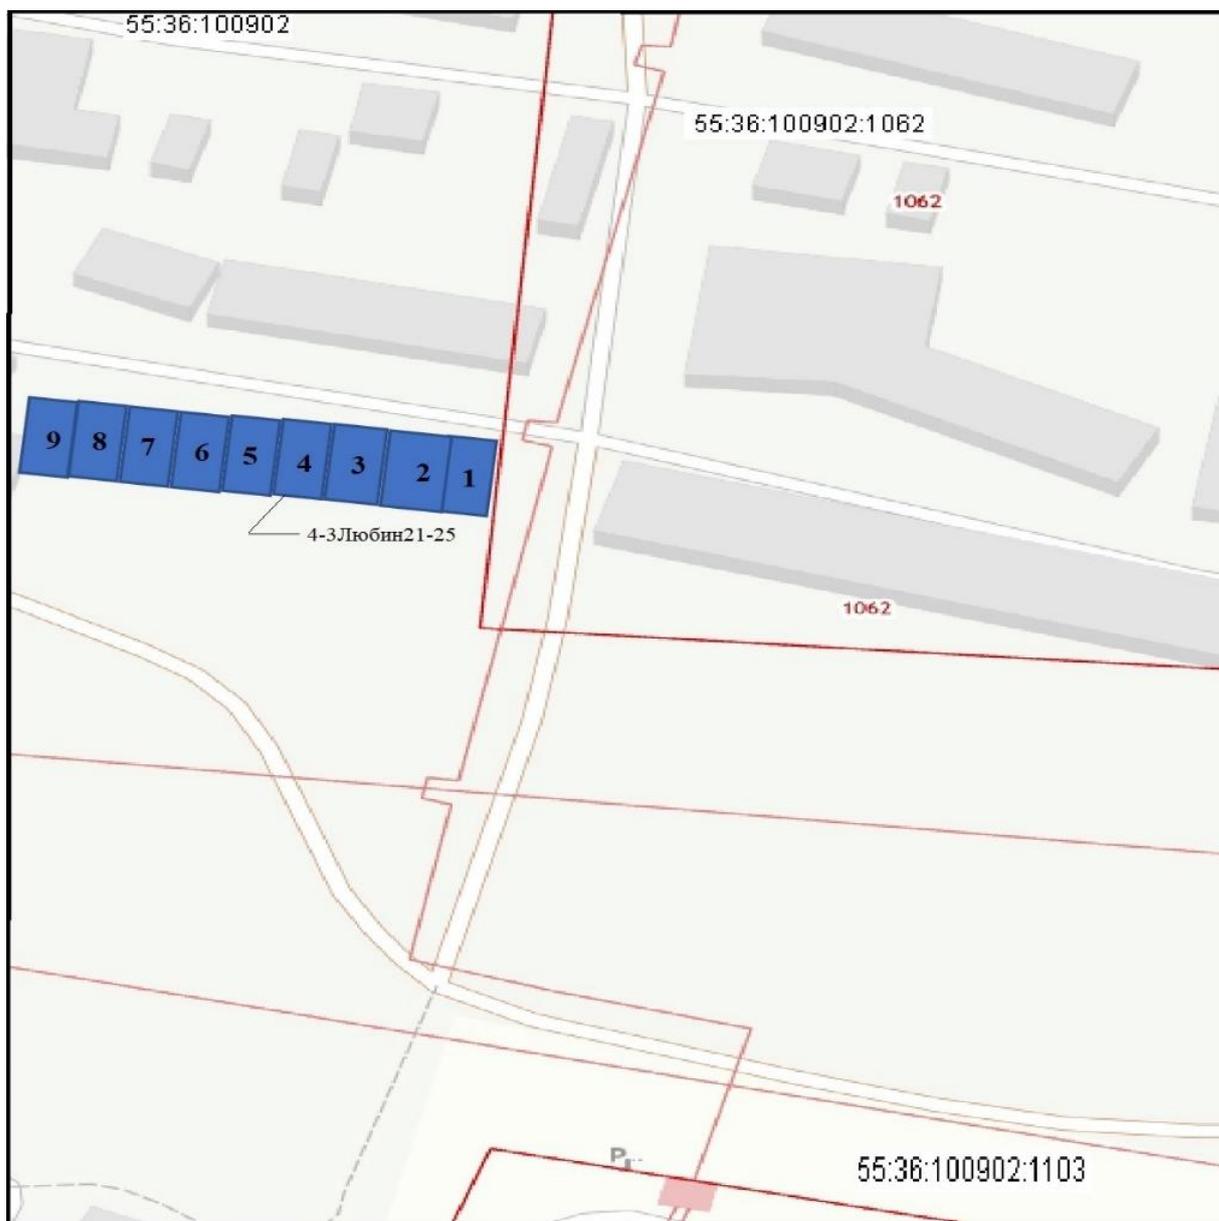

Масштаб 1:500

Условные обозначения

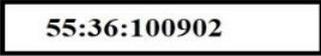	- Граница и номер кастрового квартала
	- Граница земельных участков
4-3Любин21-25	- Нумерация места под гаражом согласно схеме
	- Некапитальное сооружение

»