



ПОСТАНОВЛЕНИЕ АДМИНИСТРАЦИИ ГОРОДА ОМСКА

от 2 сентября 2025 года № 668-п

О внесении изменения в постановление Администрации города Омска
от 16 июля 2012 года № 969-п

Руководствуясь Градостроительным кодексом Российской Федерации, Федеральным законом «Об общих принципах организации местного самоуправления в Российской Федерации», Федеральным законом «Об общих принципах организации местного самоуправления в единой системе публичной власти», Уставом города Омска, Решением Омского городского Совета от 10 декабря 2008 года № 201 «Об утверждении Правил землепользования и застройки муниципального образования городской округ город Омск Омской области», постановляю:

1. В приложении № 4 «Чертеж планировки территории, расположенной в границах: Ленинградская площадь – проспект К. Маркса – улица Братская – граница полосы отвода железной дороги – правый берег реки Иртыш – в Центральном, Ленинском административных округах города Омска» к постановлению Администрации города Омска от 16 июля 2012 года № 969-п «Об утверждении проектов планировки некоторых частей территории муниципального образования городской округ город Омск Омской области» элемент планировочной структуры № 9 жилого района III изложить в новой редакции согласно приложению к настоящему постановлению.

2. Департаменту информационной политики Администрации города Омска официально опубликовать настоящее постановление и разместить его на официальном сайте Администрации города Омска в информационно-телекоммуникационной сети «Интернет».



3. Контроль за исполнением настоящего постановления возложить на первого заместителя Мэра города Омска, директора департамента городского хозяйства Администрации города Омска Е.В. Фомина.

Мэр города Омска

С.Н. Шелест

Схема элементов планировочной структуры проекта планировки территории, расположенной в границах Ленинградская площадь – проспект К. Маркса – улица Братская – граница полосы отвода железной дороги – правый берег реки Иртыш – в Центральном, Ленинском административных округах города Омска

УСЛОВНЫЕ ОБОЗНАЧЕНИЯ

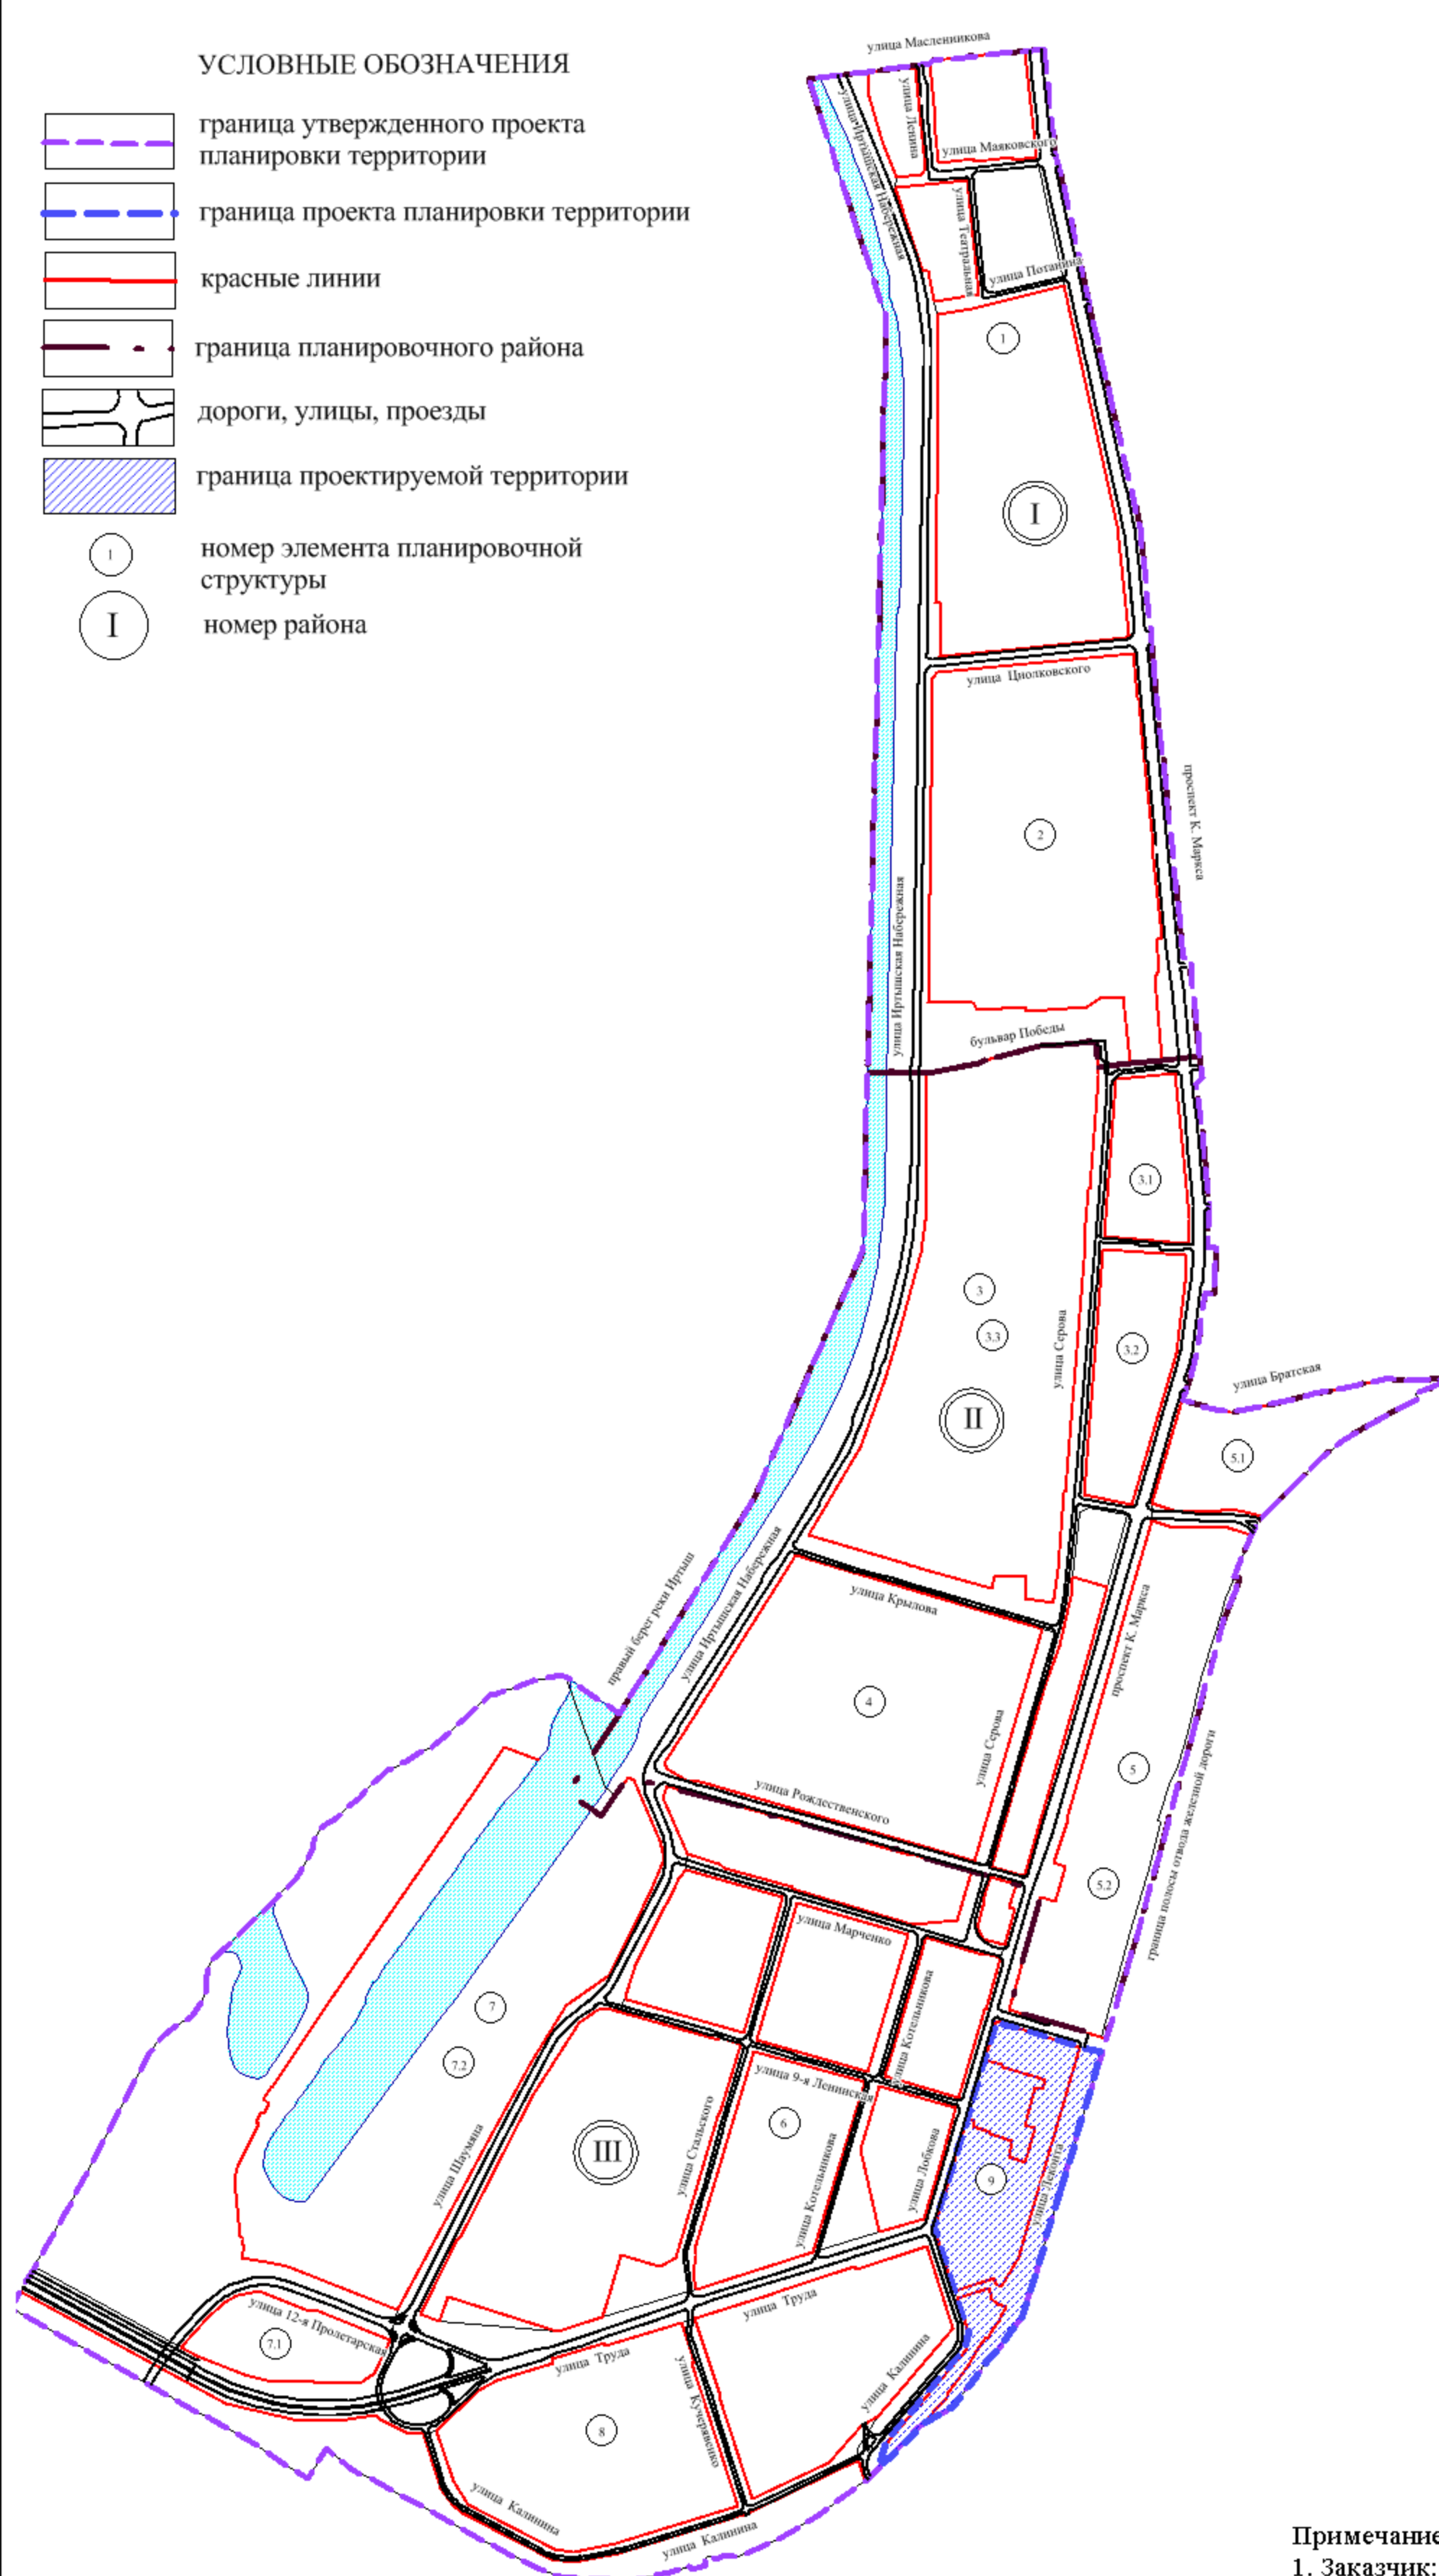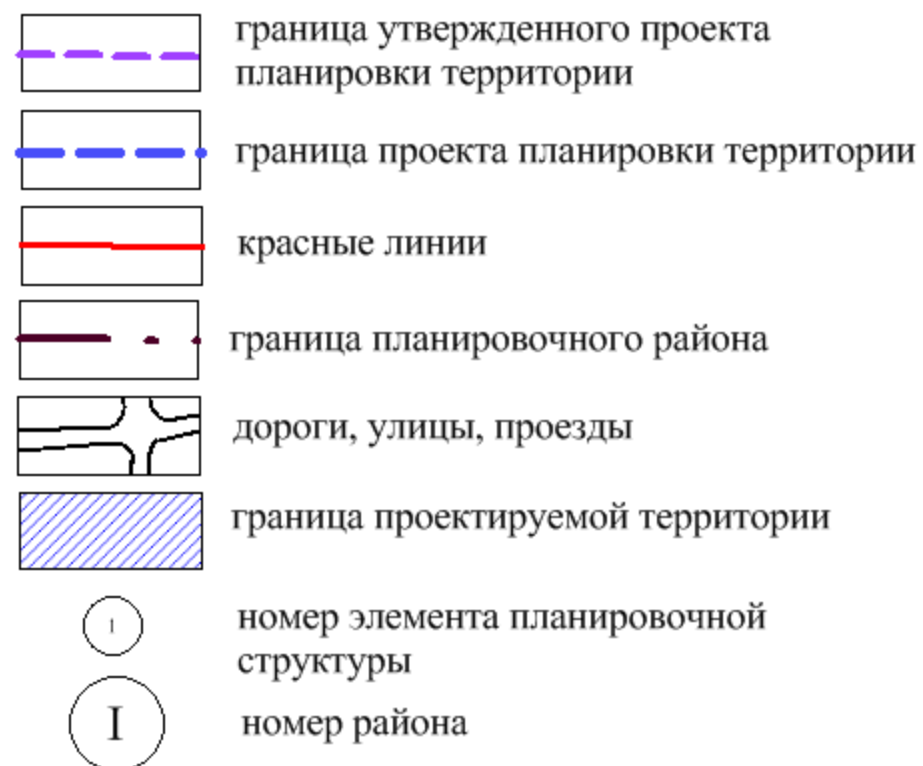


Примечание:

1. Заказчик: АО «Омскэлектро».
2. Разработчик: Филиал ППК «Роскадастр» по Омской области.
3. Проект планировки территории разработан на топографической съемке М 1:500.

M 1:10 000

Условные обозначения

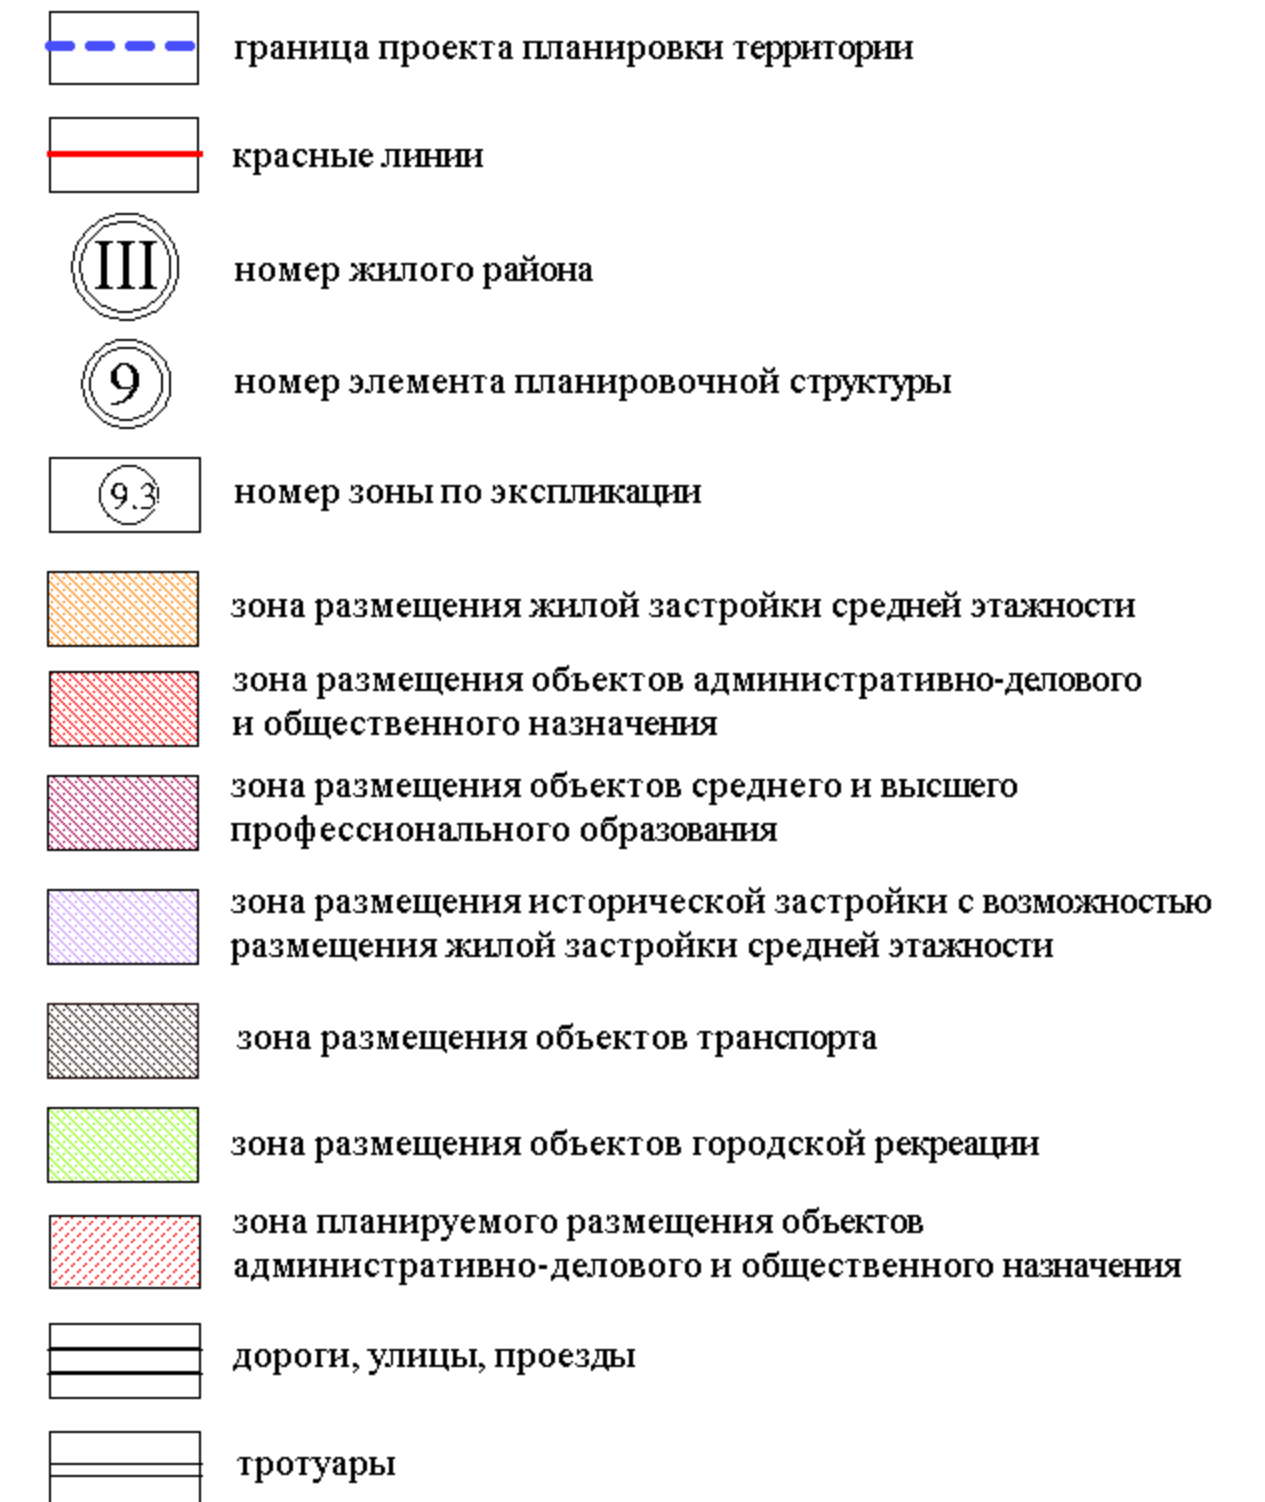

ЭКСПЛИКАЦИЯ

№ жилого района	№ элемента планировочной структуры	№ зоны	Наименование зоны
III	9	9.1	Зона размещения объектов предоставления коммунальных услуг, служебных гаражей
		9.2	Зона размещения объектов гостиничного обслуживания
		9.3	Зона размещения среднэтажной жилой застройки
		9.4	Зона размещения объектов общественного питания, объектов делового управления
		9.5	Зона размещения объектов транспорта
		9.6	Зона планируемого размещения объектов гостиничного обслуживания
		9.7	Зона размещения среднэтажной жилой застройки
		9.8	Зона размещения объектов образования и просвещения, объектов спорта, земельных участков (территорий) общего пользования
		9.9	Зона размещения объектов делового управления, объектов спорта, земельных участков (территорий) общего пользования, зона размещения объектов социального обслуживания, объектов банковской и страховой деятельности
		9.10	Зона размещения площадок для занятий спортом, земельных участков (территорий) общего пользования
		9.11	Зона размещения объектов образования и просвещения, объектов культурно-досуговой деятельности, площадок для занятий спортом, земельных участков (территорий) общего пользования

1:2000