



ПОСТАНОВЛЕНИЕ АДМИНИСТРАЦИИ ГОРОДА ОМСКА

от 22 сентября 2025 года № 706-п

О внесении изменений в постановление Администрации города Омска
от 30 октября 2023 года № 921-п

Руководствуясь Федеральными законами «Об общих принципах организации местного самоуправления в Российской Федерации», «Об общих принципах организации местного самоуправления в единой системе публичной власти», Уставом города Омска, постановляю:

1. Внести в постановление Администрации города Омска от 30 октября 2023 года № 921-п «Об утверждении схемы размещения гаражей, являющихся некапитальными сооружениями, и мест стоянки технических или других средств передвижения инвалидов вблизи их места жительства на территории Ленинского административного округа города Омска» следующие изменения:

1) приложение № 1 «Схема размещения гаражей, являющихся некапитальными сооружениями, и мест стоянки технических или других средств передвижения инвалидов вблизи их места жительства на территории Ленинского административного округа города Омска» дополнить строками 890 – 993 согласно приложению № 1 к настоящему постановлению;

2) в приложении № 2 «Графическая часть схемы размещения гаражей, являющихся некапитальными сооружениями, и мест стоянки технических или других средств передвижения инвалидов вблизи их места жительства на территории Ленинского административного округа города Омска»:

- раздел 2 изложить в новой редакции согласно приложению № 2 к настоящему постановлению;

- раздел 31 изложить в новой редакции согласно приложению № 3 к настоящему постановлению;


- раздел 36 изложить в новой редакции согласно приложению № 4 к настоящему постановлению;

- разделы 41, 42 изложить в новой редакции согласно приложению № 5 к настоящему постановлению;

- дополнить разделами 45 – 47 согласно приложению № 6 к настоящему постановлению.

2. Департаменту информационной политики Администрации города Омска официально опубликовать настоящее постановление и разместить его на официальном сайте Администрации города Омска в информационно-телекоммуникационной сети «Интернет».

Исполняющий обязанности
Мэра города Омска

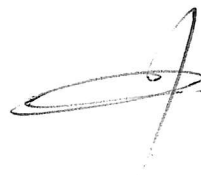A handwritten signature in black ink, consisting of a stylized, elongated loop followed by a vertical stroke.

Е.В. Фомин

Приложение № 1
к постановлению Администрации города Омска
от 22 сентября 2025 года № 706-п

«	890	Проспект Сибирский, дом 11 (раздел 2 графической части схемы: номер 2207-М2-25)	гараж	21	21	государственная собственность не разграничена	перспективное
	891	Улица 3-я Ленинградская, дом 43/1 (раздел 31 графической части схемы: номер П94-М1-25)	гараж	18	18	государственная собственность не разграничена	перспективное
	892	Улица 3-я Ленинградская, дом 43/1 (раздел 31 графической части схемы: номер П95-М1-25)	гараж	18	18	государственная собственность не разграничена	перспективное
	893	Улица Труда, дом 72А, (раздел 36 графической части схемы: номер 2373-А-25)	гараж	24	24	государственная собственность не разграничена	существующий
	894	Улица Труда, дом 72А, (раздел 36 графической части схемы: номер 2374-А-25)	гараж	21	21	государственная собственность не разграничена	существующий
	895	Улица Труда, дом 72А, (раздел 36 графической части схемы: номер 2375-А-25)	гараж	21	21	государственная собственность не разграничена	перспективное
	896	Улица Д. Бедного, дом 69, (раздел 42 графической части схемы: номер 2319-С-25)	гараж	18	18	государственная собственность не разграничена	существующий
	897	Улица Д. Бедного, дом 69, (раздел 42 графической части схемы: номер 2320-С-25)	гараж	18	18	государственная собственность не разграничена	существующий
	898	Улица Д. Бедного, дом 69, (раздел 42 графической части схемы: номер 2321-С-25)	гараж	21	21	государственная собственность не разграничена	существующий
	899	Улица Д. Бедного, дом 69, (раздел 42 графической части схемы: номер 2322-С-25)	гараж	21	21	государственная собственность не разграничена	существующий
	900	Улица Д. Бедного, дом 69, (раздел 42 графической части схемы: номер 2323-С-25)	гараж	18	18	государственная собственность не разграничена	существующий
	901	Улица Д. Бедного, дом 69, (раздел 42 графической части схемы: номер 2324-С-25)	гараж	21	21	государственная собственность не разграничена	существующий
	902	Улица Д. Бедного, дом 69, (раздел 42 графической части схемы: номер 2325-С-25)	гараж	21	21	государственная собственность не разграничена	существующий
	903	Улица Жуковского, дом 33/1 (раздел 45 графической части схемы: номер 2333-Р-25)	гараж	21	21	государственная собственность не разграничена	существующий
	904	Улица Жуковского, дом 33/1 (раздел 45 графической части схемы: номер 2334-Р-25)	гараж	18	18	государственная собственность не разграничена	существующий
	905	Улица Жуковского, дом 33/1 (раздел 45 графической части схемы: номер 2335-Р-25)	гараж	21	21	государственная собственность не разграничена	существующий
	906	Улица Жуковского, дом 33/1 (раздел 45 графической части схемы: номер 2336-Р-25)	гараж	21	21	государственная собственность не разграничена	существующий
	907	Улица Жуковского, дом 33/1 (раздел 45 графической части	гараж	18	18	государственная собственность	существующий

[illegible]


[illegible]

[illegible]

987	Улица Молодова, дом 16 (раздел 47 графической части схемы: номер 2465-M2-25)	гараж	21	21	государственная собственность не разграничена	существующий
988	Улица Молодова, дом 16 (раздел 47 графической части схемы: номер 2466-M2-25)	гараж	18	18	государственная собственность не разграничена	существующий
989	Улица Молодова, дом 16 (раздел 47 графической части схемы: номер 2467-M2-25)	гараж	18	18	государственная собственность не разграничена	существующий
990	Улица Молодова, дом 16 (раздел 47 графической части схемы: номер 2468-M2-25)	гараж	18	18	государственная собственность не разграничена	существующий
991	Улица Молодова, дом 16 (раздел 47 графической части схемы: номер 2469-M2-25)	гараж	18	18	государственная собственность не разграничена	существующий
992	Улица Молодова, дом 16 (раздел 47 графической части схемы: номер 2470-M2-25)	гараж	18	18	государственная собственность не разграничена	существующий
993	Улица Молодова, дом 16 (раздел 47 графической части схемы: номер 2471-M2-25)	гараж	18	18	государственная собственность не разграничена	существующий

»

«РАЗДЕЛ № 2
(адресный ориентир: проспект Сибирский, дом 11)

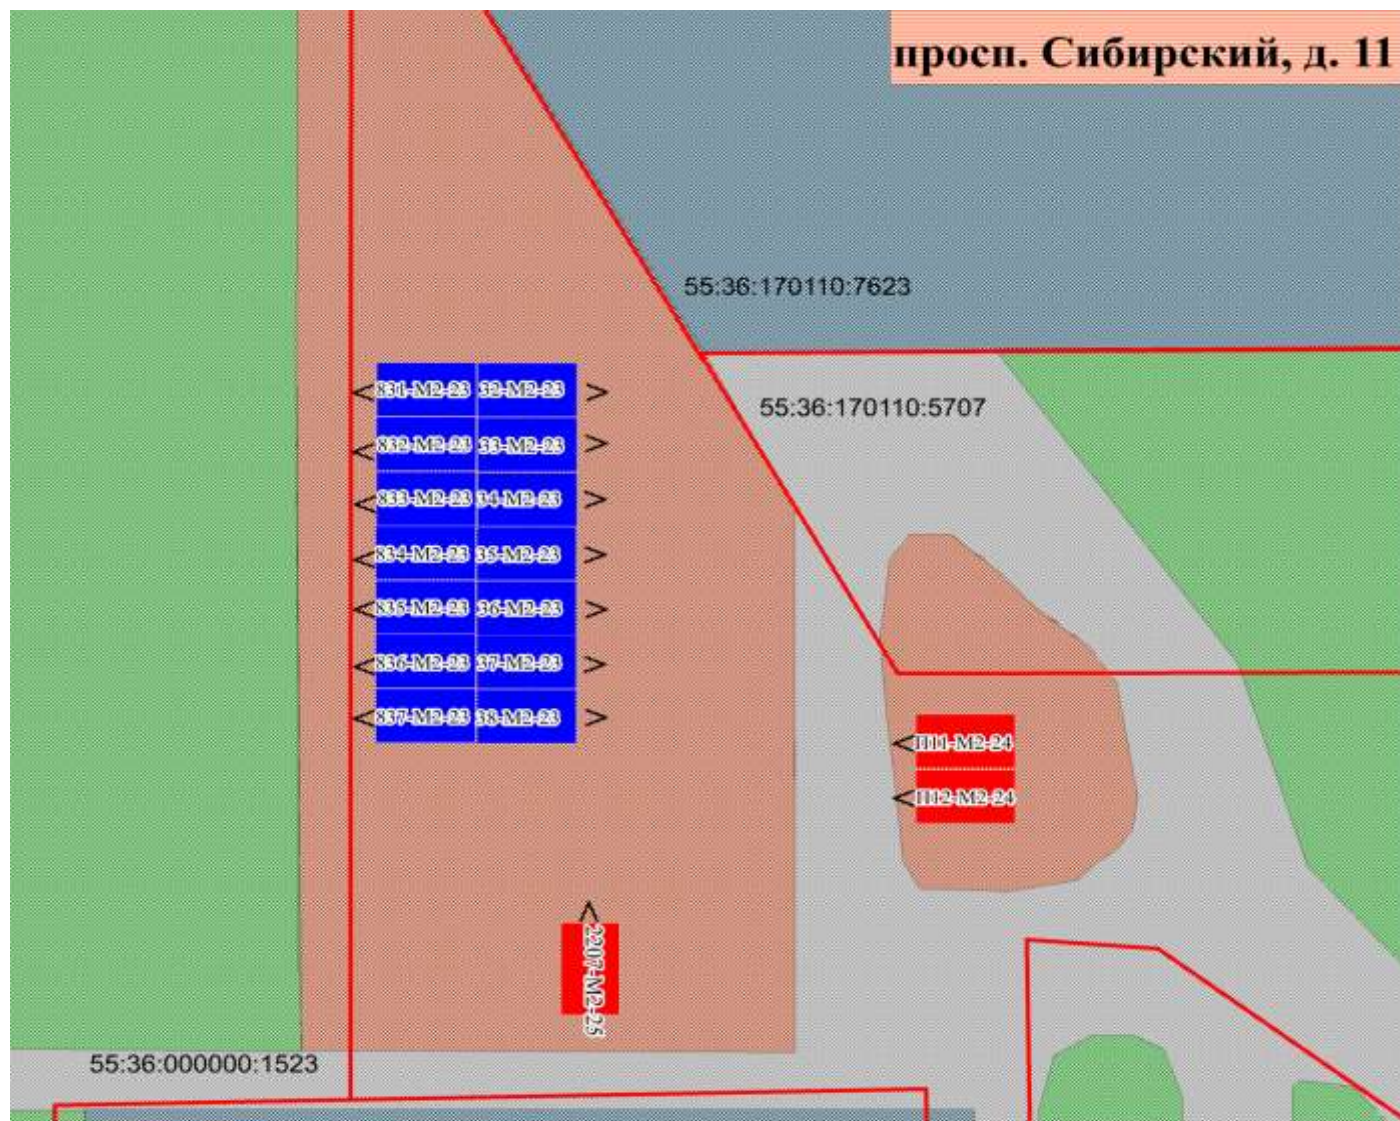

Масштаб 1:500


УСЛОВНОЕ ОБОЗНАЧЕНИЕ

- озеленение
- нежилое строение
- грунт
- проезд
- парковка
- перспективные гаражи
- существующие гаражи

55:36:170110:5707 - кад. номер земельного участка
32-М2-23- номер в схеме
— границы земельных участков
> - выезд из гаража

Приложение № 3
к постановлению Администрации города Омска
от 22 сентября 2025 года № 706-п

«РАЗДЕЛ № 31
(адресный ориентир: улица 3-я Ленинградская, дом 43/1)

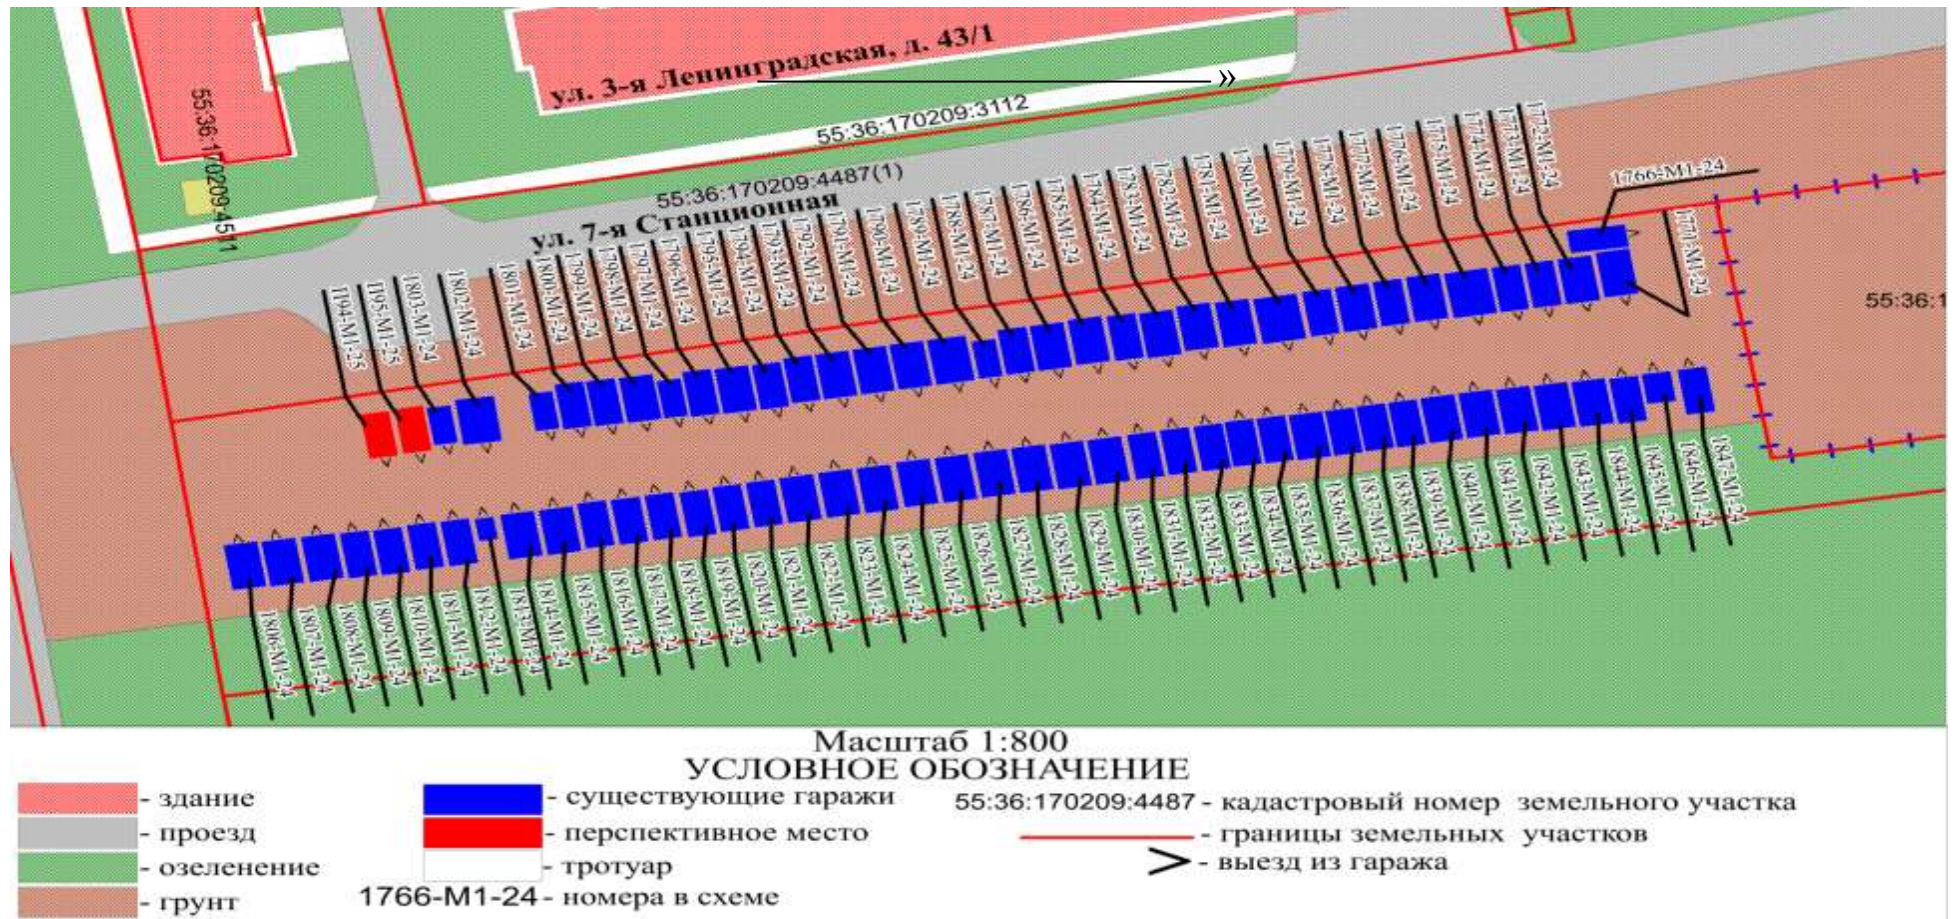

«РАЗДЕЛ № 36
(адресный ориентир: улица Труда, дом 72А)



Масштаб 1:500

УСЛОВНОЕ ОБОЗНАЧЕНИЕ

- здание
- капитальные гаражи
- грунт
- проезд
- существующие гаражи
- перспективные гаражи
- тротуар

■ ■ ■ — ЖД пути


55:36:090303:3272 - кад. номер земельного участка

— - границы земельных участков

1736-А-24 - номер в схеме

> - выезд из гаража

«РАЗДЕЛ № 41
(адресный ориентир: улица В. Иванова, дом 18)

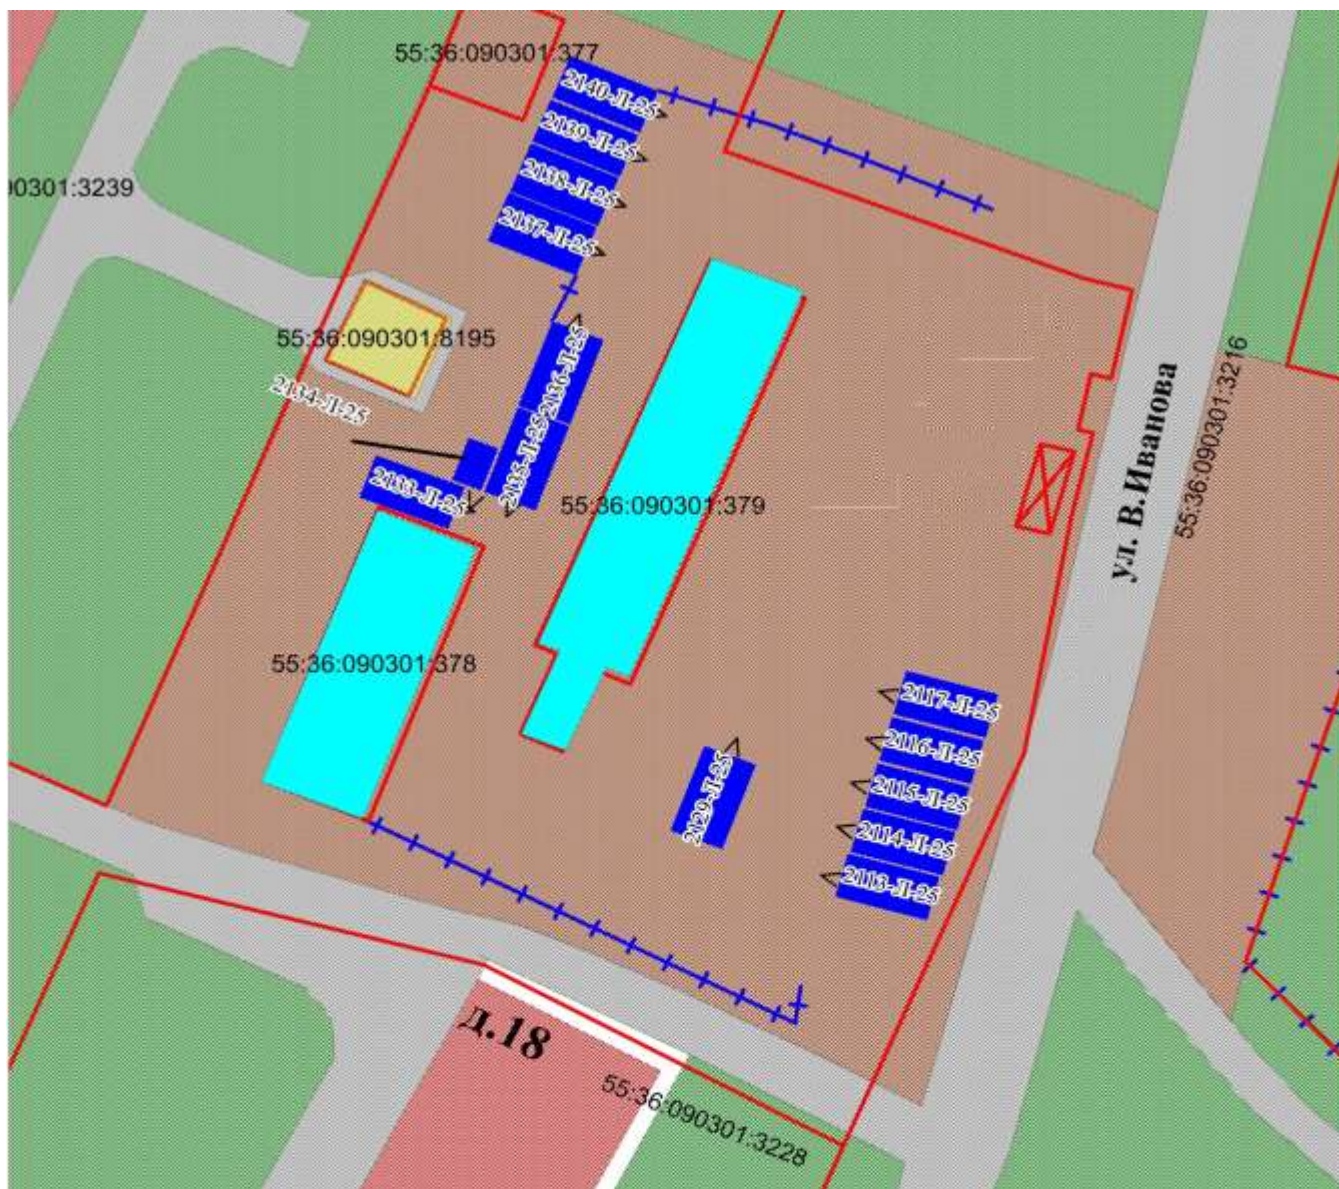

Масштаб 1:500

УСЛОВНОЕ ОБОЗНАЧЕНИЕ

озеленение

здание

грунт

проезд

тротуар

существующие гаражи

капитальные гаражи

газгольдер

площадка ТКО


55:36:090301:379 - кад. номер земельного участка

— границы земельных участков

2111-Л-25 - номер в схеме

> - выезд из гаража

РАЗДЕЛ № 42
(адресный ориентир: улица Д. Бедного, дом 69)

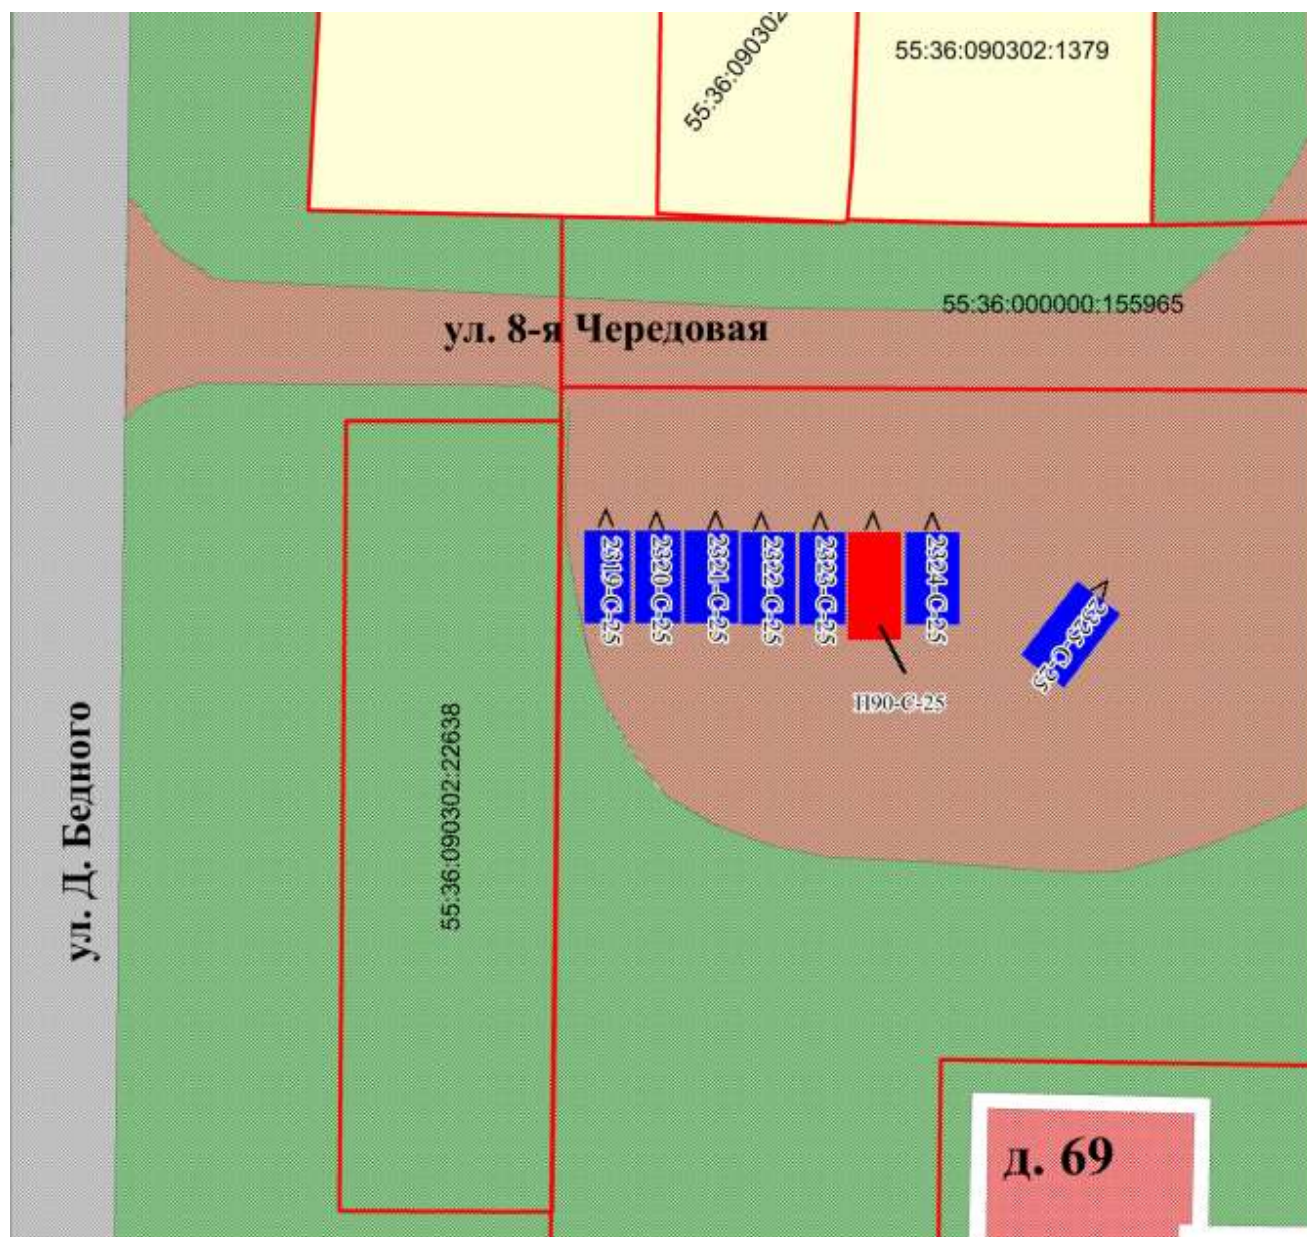

Масштаб 1:500

УСЛОВНОЕ ОБОЗНАЧЕНИЕ

- озеленение
- здание
- грунт
- проезд
- сектор ИЖС
- тротуар
- существующие гаражи
- перспективные гаражи


55:36:090302:22638 - кад. номер земельного участка

— - границы земельных участков

2325-С-25 - номер в схеме

> - выезд из гаража

«РАЗДЕЛ № 45
(адресный ориентир: улица Жуковского, дом 33/1)

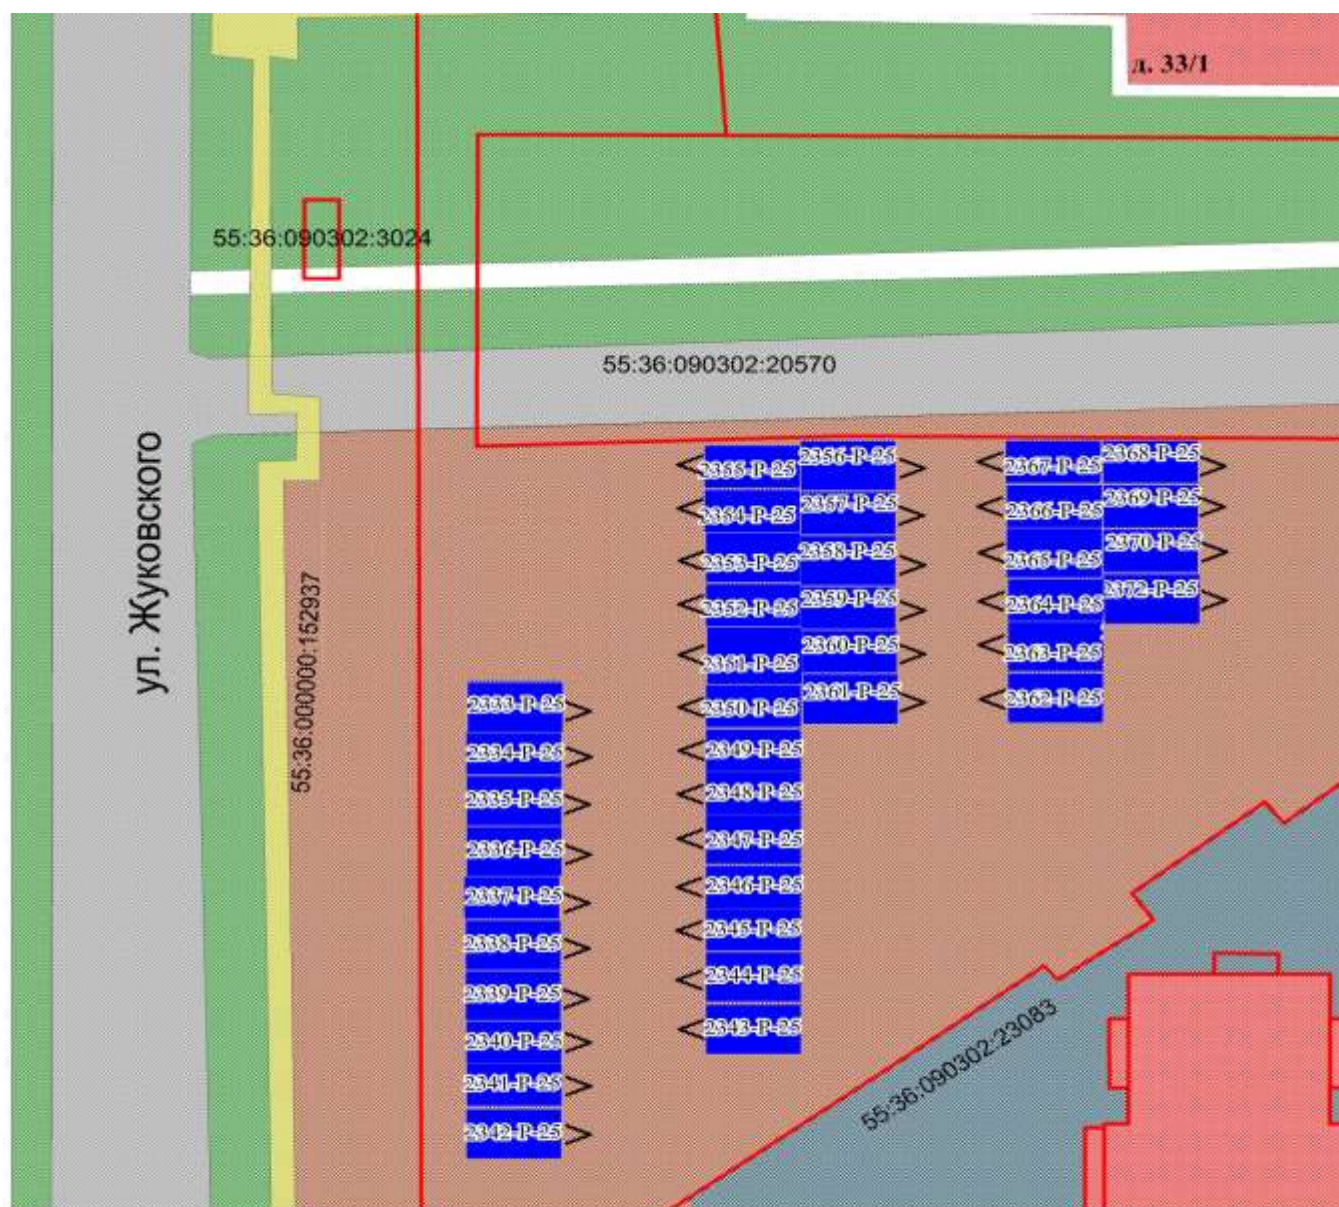

Масштаб 1:500

УСЛОВНОЕ ОБОЗНАЧЕНИЕ

- озеленение
- здание
- грунт
- проезд
- парковка
- тротуар

- существующие гаражи
- теплотрасса


55:36:090302:20570 - кад. номер земельного участка

- границы земельных участков

2327-P-25 - номер в схеме

> - выезд из гаража

РАЗДЕЛ № 46
(адресный ориентир: улица Молодова, дом 16/3)

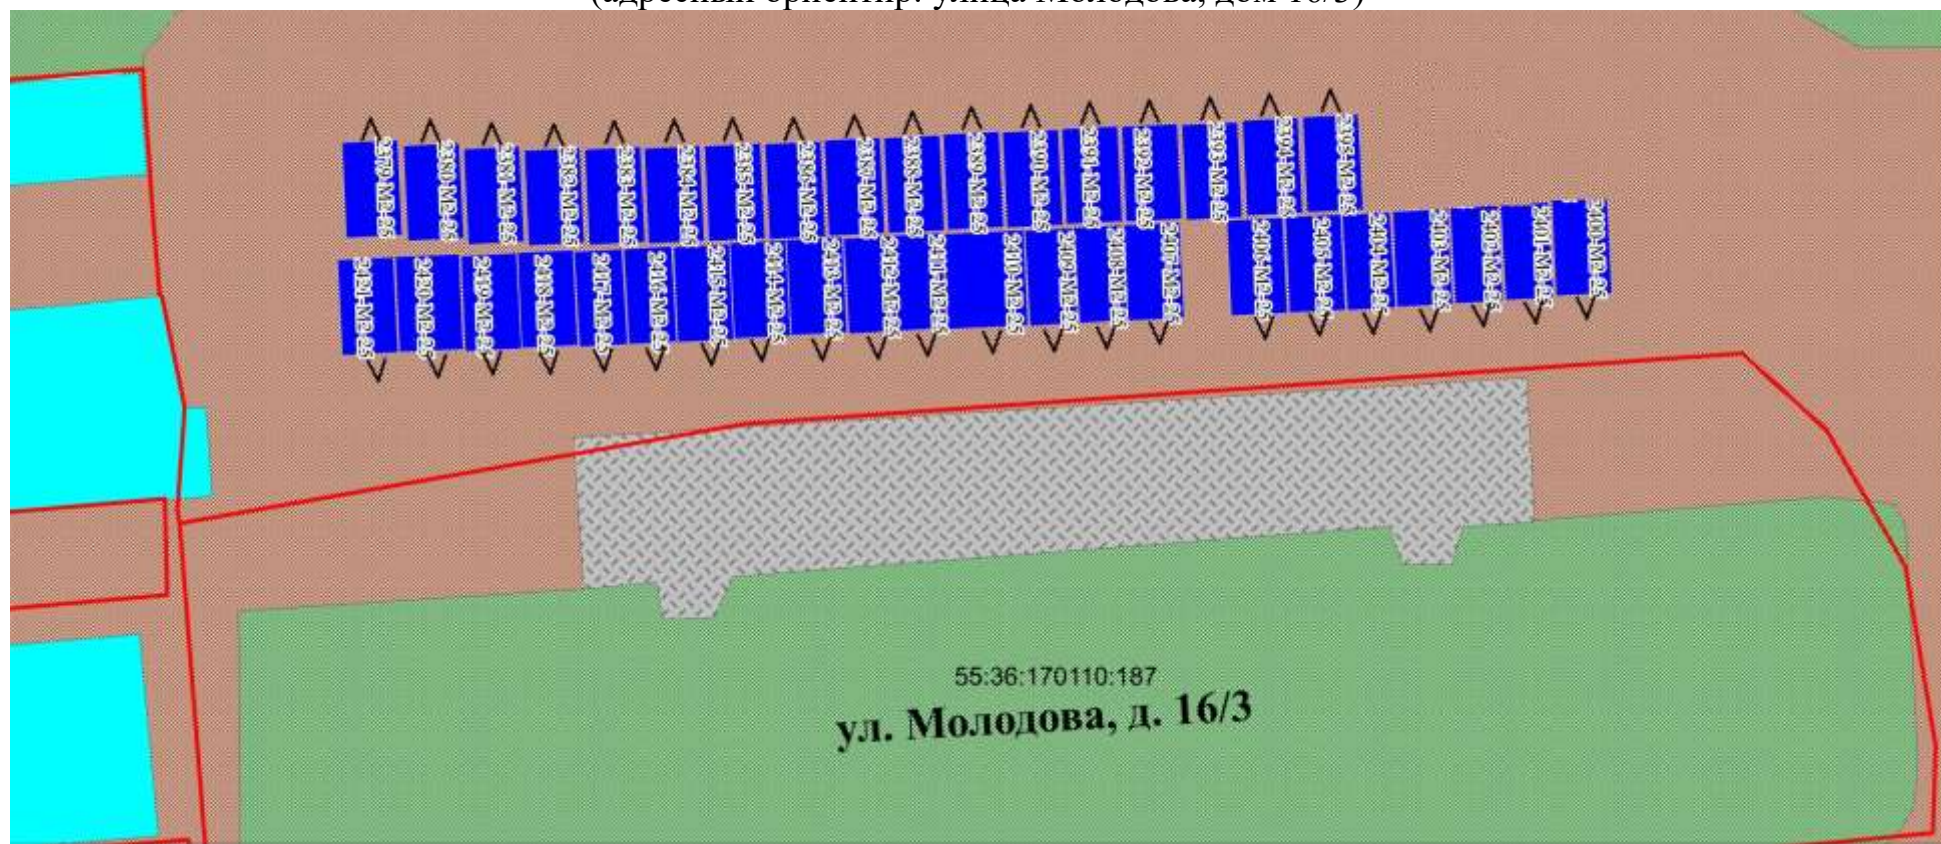


Масштаб 1:500

УСЛОВНОЕ ОБОЗНАЧЕНИЕ

- существующие гаражи
- усовершенствованное покрытие
- грунт
- капитальные гаражи
- озеленение

- 2379-M2-25 - номера в схеме
- 55:36:170110:187 - кадастровый номер земельного участка
- границы земельных участков

РАЗДЕЛ № 47
(адресный ориентир: улица Молодова, дом 16)

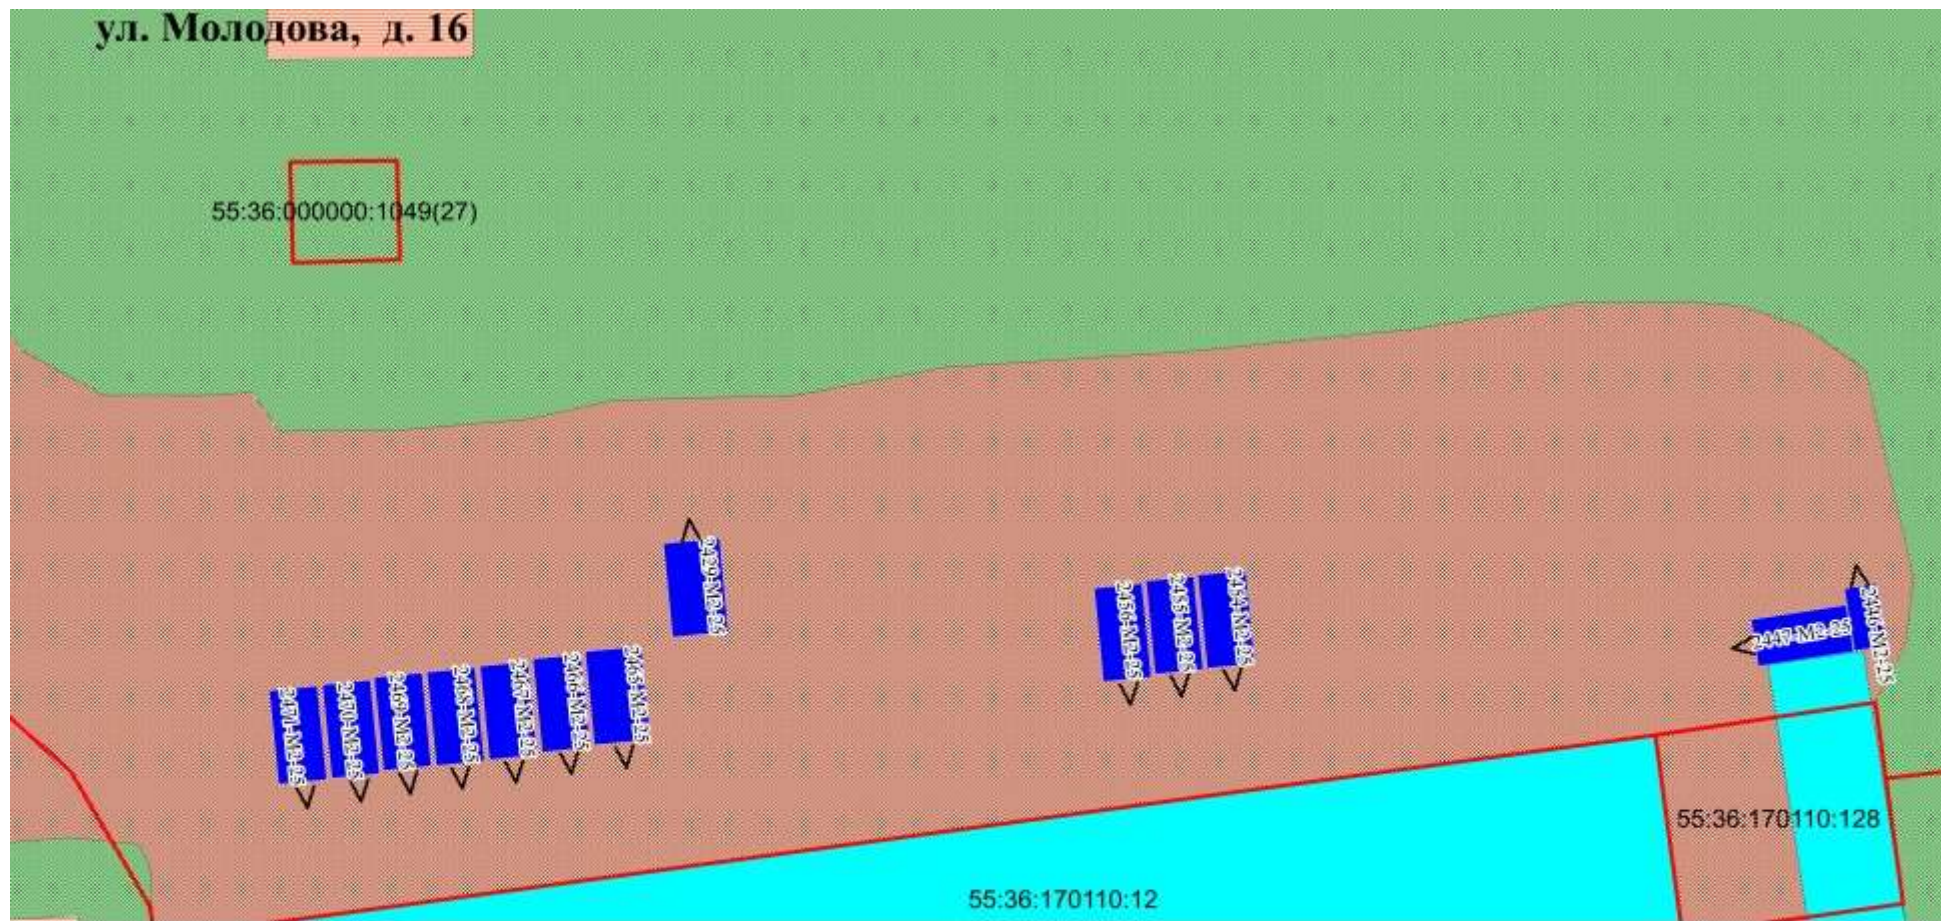

Масштаб 1:500

УСЛОВНОЕ ОБОЗНАЧЕНИЕ

- существующие гаражи
- грунт
- капитальные гаражи
- озеленение

- 2371-M2-25 - номера в схеме
- 55:36:170209:4487 - кадастровый номер земельного участка
- границы земельных участков
- выезд из гаража