



ПОСТАНОВЛЕНИЕ АДМИНИСТРАЦИИ ГОРОДА ОМСКА

от 9 октября 2025 года № 760-п

О внесении изменений в постановление Администрации города Омска
от 18 декабря 2023 года № 1081-п

Руководствуясь Федеральными законами «Об общих принципах организации местного самоуправления в Российской Федерации», «Об общих принципах организации местного самоуправления в единой системе публичной власти», Уставом города Омска, постановляю:

1. Внести в постановление Администрации города Омска от 18 декабря 2023 года № 1081-п «Об утверждении схемы размещения гаражей, являющихся некапитальными сооружениями, и мест стоянки технических или других средств передвижения инвалидов вблизи их места жительства на территории Октябрьского административного округа города Омска» следующие изменения:

1) приложение № 1 «Схема размещения гаражей, являющихся некапитальными сооружениями, и мест стоянки технических или других средств передвижения инвалидов вблизи их места жительства на территории Октябрьского административного округа города Омска» дополнить строками 296 – 335 согласно приложению № 1 к настоящему постановлению;

2) в приложении № 2 «Графическая часть схемы размещения гаражей, являющихся некапитальными сооружениями, и мест стоянки технических или других средств передвижения инвалидов вблизи их места жительства на территории Октябрьского административного округа города Омска»:

- разделы 3, 13 изложить в новой редакции согласно приложению № 2 к настоящему постановлению;

- дополнить разделами 19 – 21 согласно приложению № 3 к настоящему постановлению.

2. Департаменту информационной политики Администрации города Омска официально опубликовать настоящее постановление и разместить его на официальном сайте Администрации города Омска в информационно-телекоммуникационной сети «Интернет».

Мэр города Омска


С.Н. Шелест

Приложение № 1
к постановлению Администрации города Омска
от 9 октября 2025 года № 760-п

«	296	Улица Пархоменко, дом 14 (раздел 3 графической части схемы: номер П14-37)	гараж	18	18	государственная собственность не разграничена	перспективное
	297	Улица 75-й Гвардейской бригады, дом 10 Б (раздел 13 графической части схемы: номер 7510Б-57)	гараж	21	21	государственная собственность не разграничена	существующий
	298	Улица 75-й Гвардейской бригады, дом 10 Б (раздел 13 графической части схемы: номер 7510Б-58)	гараж	18	18	государственная собственность не разграничена	существующий
	299	Улица 75-й Гвардейской бригады, дом 10 Б (раздел 13 графической части схемы: номер 7510Б-59)	гараж	4	4	государственная собственность не разграничена	существующий
	300	Улица 75-й Гвардейской бригады, дом 10 Б (раздел 13 графической части схемы: номер 7510Б-60)	гараж	20	20	государственная собственность не разграничена	перспективное
	301	Улица Бульварная, дом 14 (раздел 19 графической части схемы: номер БУ14-1)	гараж	21	21	государственная собственность не разграничена	перспективное
	302	Проспект Космический, дом 59 (раздел 20 графической части схемы: номер К59-1)	гараж	15	15	государственная собственность не разграничена	перспективное
	303	Улица Богдана Хмельницкого, дом 190 (раздел 21 графической части схемы: номер БХ190- 1)	гараж	24,5	24,5	государственная собственность не разграничена	существующий
	304	Улица Богдана Хмельницкого, дом 190 (раздел 21 графической части схемы: номер БХ190- 2)	гараж	24,5	24,5	государственная собственность не разграничена	существующий
	305	Улица Богдана Хмельницкого, дом 190 (раздел 21 графической части схемы: номер БХ190- 3)	гараж	24,5	24,5	государственная собственность не разграничена	существующий
	306	Улица Богдана Хмельницкого, дом 190 (раздел 21 графической части схемы: номер БХ190- 4)	гараж	24,5	24,5	государственная собственность не разграничена	существующий
	307	Улица Богдана Хмельницкого, дом 190 (раздел 21 графической части схемы: номер БХ190- 5)	гараж	24,5	24,5	государственная собственность не разграничена	существующий
	308	Улица Богдана Хмельницкого, дом 190 (раздел 21 графической части схемы: номер БХ190- 6)	гараж	24,5	24,5	государственная собственность не разграничена	существующий

[illegible]

«РАЗДЕЛ 3
(адресный ориентир: улица Пархоменко, дом 14)

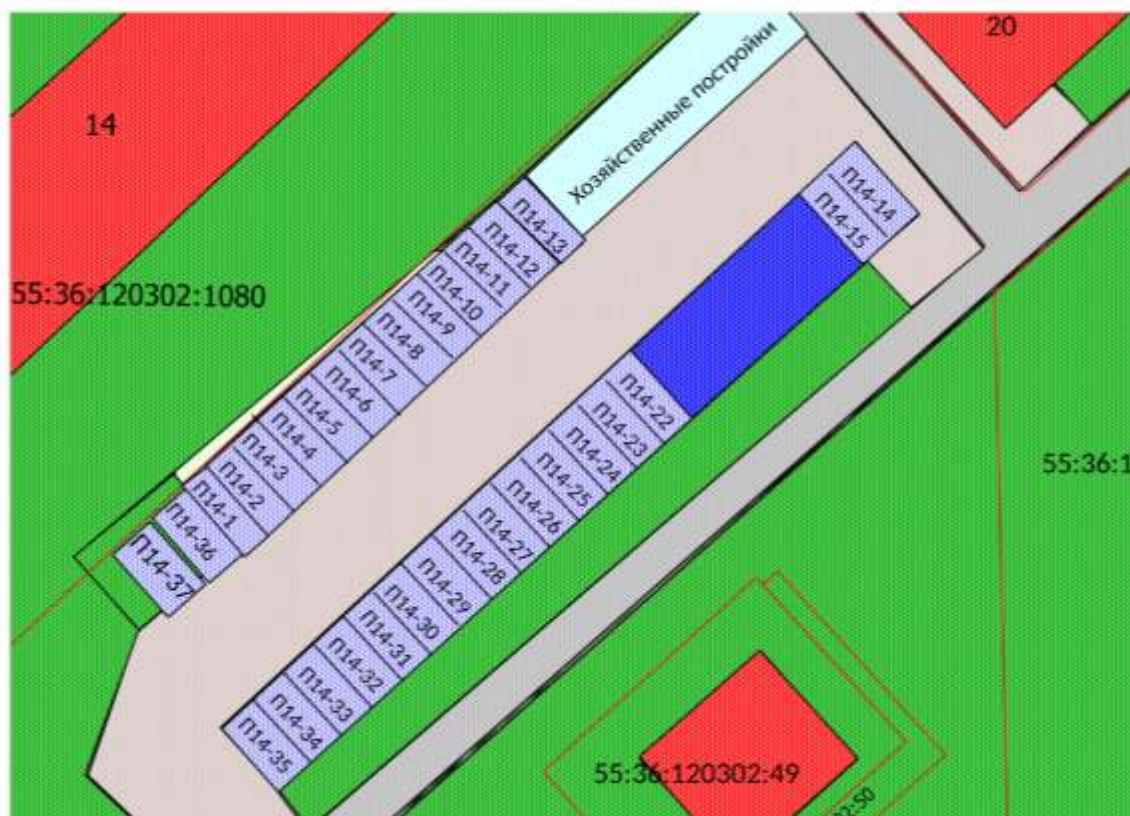


1:500

Условные обозначения:

-  Границы земельных участков
-  Дороги
-  Планируемое место размещения гаража
-  Ранее размещенные гаражи
-  Грунт
-  Здания
-  Зеленые насаждения

РАЗДЕЛ 13
(адресный ориентир: улица 75-й Гвардейской бригады, дом 10 Б)

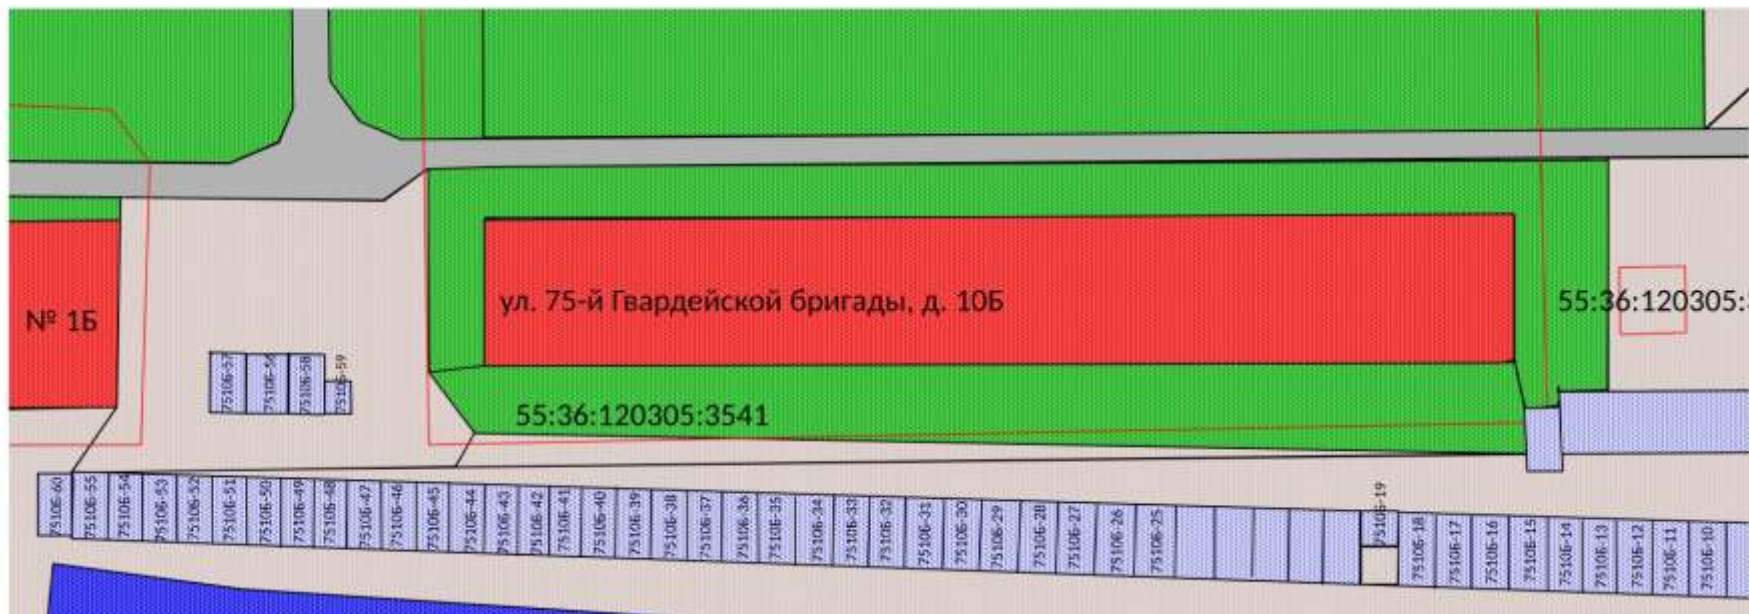

1:600


Условные обозначения

- | | |
|--|---|
| <ul style="list-style-type: none"> Границы земельных участков Дороги Планируемое место размещения гаража Существующие гаражи, являющиеся не капитальными объектами | <ul style="list-style-type: none"> Грунт Здания Зеленые насаждения |
|--|---|

»

Приложение № 3
к постановлению Администрации города Омска
от 9 октября 2025 года № 760-п

«РАЗДЕЛ 19
(адресный ориентир: улица Бульварная, дом 14)

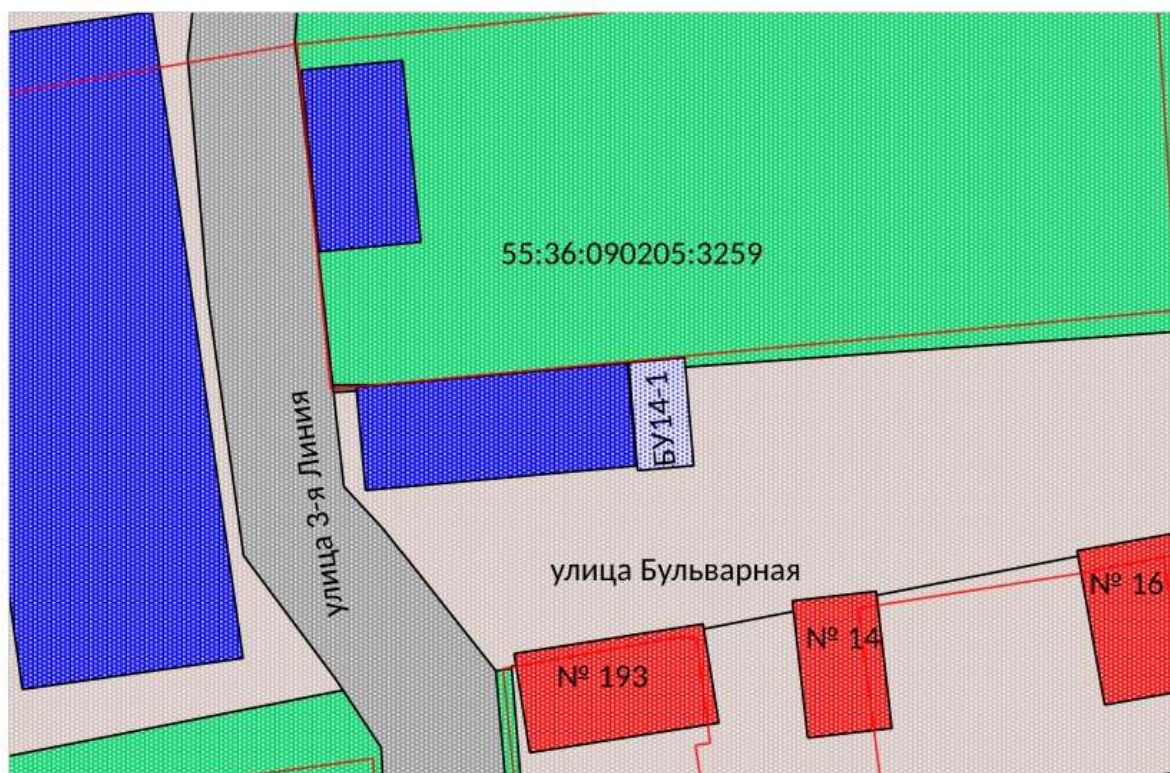

1:500

Условные обозначения:

- Границы земельных участков
- Дороги
- Планируемое место размещения гаража
- Ранее размещенные гаражи
- Грунт
- Здания
- Зеленые насаждения

РАЗДЕЛ 20
(адресный ориентир: проспект Космический, дом 59)



1:500

Условные обозначения:

-  Границы земельных участков
-  Дороги
-  Планируемое место размещения гаража
-  Ранее размещенные гаражи
-  Грунт
-  Здания
-  Зеленые насаждения

РАЗДЕЛ 21
(адресный ориентир: улица Богдана Хмельницкого, дом 190)



1:500

Условные обозначения:

-  Границы земельных участков
 Дороги
 Планируемое место размещения гаража
 Существующие гаражи, являющиеся не капитальными объектами
 Грунт
 Здания
 Зеленые насаждения

>>