ПОСТАНОВЛЕНИЕ
АДМИНИСТРАЦИИ ГОРОДА ОМСКА

от 9 февраля 2023 года № 93-п

Об уточнении Правил землепользования и застройки муниципального образования городской округ город Омск Омской области

В соответствии со статьей 33 Градостроительного кодекса Российской Федерации, Федеральным законом «Об общих принципах организации местного самоуправления в Российской Федерации», Уставом города Омска, Решением Омского городского Совета от 10 декабря 2008 года № 201 «Об утверждении Правил землепользования и застройки муниципального образования городской округ город Омск Омской области», на основании сведений филиала федерального государственного бюджетного учреждения «Федеральная кадастровая палата Федеральной службы государственной регистрации, кадастра и картографии» по Омской области от 1 августа 2022 года № 9366-13-АП, от 3 августа 2022 года № 9530-13-АП, от 16 августа 2022 года № 10060-13-АП, от 24 августа 2022 года № 10411-13-АП, от 29 августа 2022 года № 10539-13-АП, от 5 сентября 2022 года № 10840-13-ВИ об установлении зон с особыми условиями использования территорий постановляю:

1. Уточнить приложение № 2 «Карта зон с особыми условиями использования территорий муниципального образования городской округ город Омск Омской области» к Правилам землепользования и застройки муниципального образования городской округ город Омск Омской области, утвержденным Решением Омского городского Совета от 10 декабря 2008 года № 201, отобразив согласно приложению к настоящему постановлению границы следующих зон с особыми условиями использования территорий:

- охранная зона объекта электросетевого хозяйства: КЛ-0,4 кВ ТП-8391, ВРУ 24-я Северная, дом 168/1, 2 ААШПУ-1 3×70, установленная в соответствии с постановлением Правительства Российской Федерации от 24 февраля 2009 года № 160 «О порядке установления охранных зон объектов электросетевого хозяйства и особых условий использования земельных участков, расположенных в границах таких зон» (далее – постановление № 160);

- охранная зона объекта электросетевого хозяйства: низковольтная кабельная линия КЛ-0,4 кВ от ТП – 8074 до здания по проспекту Мира, дом 40, ААБ-1 3×95, установленная в соответствии с постановлением № 160;

- охранная зона объекта электросетевого хозяйства: КЛ-0,4 кВ ТП-8074, проспект Мира, дом 42 В, ААБ-23×95, установленная в соответствии с постановлением № 160;

- охранная зона объекта электросетевого хозяйства: КЛ-0,4 кВ ТП-8074, проспект Мира, дом 42 В, ААБ-23×95, установленная в соответствии с постановлением № 160;

- охранная зона объекта электросетевого хозяйства: КЛ-0,4 кВ ТП-8121, улица Химиков, дом 12 А, СБ 3×50, установленная в соответствии с постановлением № 160;

- охранная зона объекта электросетевого хозяйства: КЛ-0,4 кВ ТП-8140, проспект Менделеева, дом 25 В, АПВБ 3×50, установленная в соответствии с постановлением № 160;

- охранная зона объекта электросетевого хозяйства: КЛ-0,4 кВ ТП-8130, проспект Менделеева, дома 28 – 28 А, АПВБ 3×50, установленная в соответствии с постановлением № 160;

- охранная зона объекта электросетевого хозяйства: КЛ-0,4 кВ ТП-8148, улица Малиновского, дом 9, ААБ 3×95, установленная в соответствии с постановлением № 160;

- охранная зона объекта электросетевого хозяйства: КЛ-0,4 кВ ТП-8074, проспект Мира, дом 38 А, АПВбШВ 3×50+1×25, установленная в соответствии с постановлением № 160;

- охранная зона объекта электросетевого хозяйства: КЛ-0,4 кВ ТП-8074, проспект Мира, дом 38 В, ААШВу 3×50, установленная в соответствии с постановлением № 160;

- охранная зона объекта электросетевого хозяйства: КЛ-0,4 кВ ТП-8074, проспект Мира, дома 38 Г – 42 В, АПБШВ 3×50+1×25, установленная в соответствии с постановлением № 160;

- охранная зона объекта электросетевого хозяйства: КЛ-0,4 кВ ТП-8148, перемычка улица Малиновского, дом 9, ААБ-13×95, установленная в соответствии с постановлением № 160;

- охранная зона объекта электросетевого хозяйства: КЛ-0,4 кВ ТП-8151, улица Бородина, дом 38, АПВБ-1-2 3×70, установленная в соответствии с постановлением № 160;

- охранная зона объекта электросетевого хозяйства: КЛ-0,4 кВ ТП-8195, улица Блюхера, дом 18, ААБ-1-4 3×120, установленная в соответствии с постановлением № 160;

- охранная зона объекта электросетевого хозяйства: КЛ-0,4 кВ ТП-8207, улица Блюхера, дом 22 А, ААШБ-23×95, установленная в соответствии с постановлением № 160;

- охранная зона объекта электросетевого хозяйства: КЛ-0,4 кВ ТП-8198, улица Малиновского, дом 10 Б, АШБ-1-2 3×50, установленная в соответствии с постановлением № 160;

- охранная зона объекта электросетевого хозяйства: КЛ-0,4 кВ ТП-8496, городская детская клиническая больница № 2 имени В.П. Бисяриной, улица Орджоникидзе, дом 58, 2 СБ 3×35+1×16; СБ 3×50+1×25, установленная в соответствии с постановлением № 160;

- охранная зона объекта электросетевого хозяйства: КЛ-0,4 кВ ТП-8845, школа № 47, ААШВ 3×185+1×120, установленная в соответствии с постановлением № 160;

- охранная зона объекта электросетевого хозяйства: КЛ-0,4 кВ ТП-8942, улица Красный Путь, дом 28, 2 ААБ-13×70, установленная в соответствии с постановлением № 160;

- охранная зона объекта электросетевого хозяйства: КЛ-0,4 кВ ТП-8462, школа № 113, ААБ 3×95, установленная в соответствии с постановлением № 160;

- охранная зона объекта электросетевого хозяйства: КЛ-0,4 кВ ТП-8462, котельная, АСБ 3×35+1×16, установленная в соответствии с постановлением № 160;

- охранная зона объекта электросетевого хозяйства: КЛ-0,4 кВ ТП-8962, бюджетное учреждение Омской области «Исторический архив Омской области», 2 ААБл 3×120, установленная в соответствии с постановлением № 160;

- охранная зона объекта электросетевого хозяйства: КЛ-0,4 кВ ТП-8219, улица Сибаковская, дом 9, общежитие 10, ААБ 3×95+1×50, установленная в соответствии с постановлением № 160;

- охранная зона объекта электросетевого хозяйства: КЛ-0,4 кВ ТП-8218, улица Сибаковская, дом 7, общежитие 3, ААБ 3×95, установленная в соответствии с постановлением № 160;

- охранная зона объекта электросетевого хозяйства: КЛ-0,4 кВ ТП-8171, общежитие 1, ААБ 3×70+1×35, установленная в соответствии с постановлением № 160;

- охранная зона объекта электросетевого хозяйства: КЛ-0,4 кВ ТП-8208, столовая, секция 1, ААШВ 3×120, установленная в соответствии с постановлением № 160;

- охранная зона объекта электросетевого хозяйства: КЛ-0,4 кВ ТП-8208, столовая, секция 1, ААШВ 3×120, установленная в соответствии с постановлением № 160;

- охранная зона объекта электросетевого хозяйства: КЛ-0,4 кВ ТП-8208, столовая, секция 3, ААШВ 3×185+1×95, установленная в соответствии с постановлением № 160;

- охранная зона объекта электросетевого хозяйства: КЛ-0,4 кВ ТП-8208, опытное поле, ААШВ 3×50, установленная в соответствии с постановлением № 160;

- охранная зона объекта электросетевого хозяйства: КЛ-0,4 кВ ТП-8208, улица Горная, дом 11, библиотека, ААШВ 3×95, установленная в соответствии с постановлением № 160;

- охранная зона объекта электросетевого хозяйства: КЛ-10 кВ, ТП-3203 – ТП-3245 СБ+АСБ 3×70+3×120, установленная в соответствии с постановлением № 160;

- охранная зона объекта электросетевого хозяйства: КЛ-10 кВ ОП 245 – РП-303 ААБ 103х185, установленная в соответствии с постановлением № 160;

- охранная зона объекта электросетевого хозяйства: ВЛ-10 кВ ТП-5393 – ОП 33 – ОП 125 А-50, установленная в соответствии с постановлением № 160;

- охранная зона объекта электросетевого хозяйства: низковольтная кабельная линия КЛ-0,4 кВ от ТП-4148 до жилого дома по улице Лермонтова, дом 32, 2 ААШпУ-1 3х70, установленная в соответствии с постановлением № 160;

- охранная зона стационарного пункта наблюдений за загрязнением атмосферного воздуха (ПНЗ Омск-27), установленная решением Департамента Федеральной службы по гидрометеорологии и мониторингу окружающей среды по Сибирскому федеральному округу от 21 июня 2022 года № 16 «Об установлении охранной зоны стационарного пункта наблюдений за состоянием окружающей природной среды, ее загрязнением»;

- санитарно-защитная зона предприятия ООО «Юнилевер Русь», расположенного по адресу: город Омск, улица 10 лет Октября, дом 205, установленная решением Управления Федеральной службы по надзору в сфере защиты прав потребителей и благополучия человека по Омской области (далее – Роспотребнадзор по Омской области) от 20 мая 2022 года № 16 «Об установлении санитарно-защитной зоны»;

- санитарно-защитная зона для логистического комплекса (ИП Иванова А.В.) на земельном участке с кадастровым номером 55:36:150110:228, расположенного по адресу: 644076, город Омск, Окружная дорога, дом 7 А, установленная решением Роспотребнадзора по Омской области от 22 июня 2022 года № 19 «Об установлении санитарно-защитной зоны»;

- санитарно-защитная зона АЗС № 55 ООО «Газпромнефть-Центр», расположенного по Черлакскому тракту, дом 3, установленная решением Роспотребнадзора по Омской области от 18 сентября 2019 года № 67 «Об установлении санитарно-защитной зоны»;

- санитарно-защитная зона предприятия ООО «Житница», расположенного по адресу: Омская область, город Омск, улица О. Кошевого, дом 100, установленная решением Роспотребнадзора по Омской области от 22 мая 2022 года № 17 «Об установлении санитарно-защитной зоны»;

- охранная зона объекта электросетевого хозяйства: ВЛНО улица 70 лет Октября, установленная в соответствии с постановлением № 160;

- охранная зона объекта электросетевого хозяйства: ВЛНО проспект Космический, установленная в соответствии с постановлением № 160;

- охранная зона объекта электросетевого хозяйства: низковольтная кабельная линия КЛ-0,4 кВ ТП-8891, улица Яковлева, дом 16, установленная в соответствии с постановлением № 160;

- охранная зона объекта электросетевого хозяйства: ВЛНО улица 9-я Линия, установленная в соответствии с постановлением № 160;

- охранная зона объекта электросетевого хозяйства: ВЛНО (подход к школе № 118), установленная в соответствии с постановлением № 160;

- охранная зона объекта электросетевого хозяйства: низковольтная кабельная линия КЛ-0,4 кВ ТП-1110 до детского сада № 354 по проспекту Менделеева, дом 6 А, установленная в соответствии с постановлением № 160;

- охранная зона объекта электросетевого хозяйства: ВЛ-10 кВ ТП-5590 – ОП 804 – ТП-5511, установленная в соответствии с постановлением № 160;

- охранная зона объекта электросетевого хозяйства: КЛ-0,4 кВ ТП-7729, 30-я Рабочая, дом 14 А, ААБ 95, установленная в соответствии с постановлением № 160;

- охранная зона объекта электросетевого хозяйства: КЛНО улица 4-я Рабочая (Красных Зорь), установленная в соответствии с постановлением № 160;

- охранная зона объекта электросетевого хозяйства: ВЛНО улица 5-я Рабочая, установленная в соответствии с постановлением № 160;

- охранная зона объекта электросетевого хозяйства: КЛ-0,4 кВ ТП-7944, общежитие ГПТУ-68, ААБ 50, установленная в соответствии с постановлением № 160;

- охранная зона объекта электросетевого хозяйства: низковольтная кабельная линия КЛ-0,4 кВ ТП-2491, улица Красина, дом 1, установленная в соответствии с постановлением № 160;

- охранная зона объекта электросетевого хозяйства: КЛ-0,4 кВ ТП-3109, улица 3-я Станционная, дом 86, ААВБШВ 3×185+1×50, установленная в соответствии с постановлением № 160;

- охранная зона объекта электросетевого хозяйства: КЛ-0,4 кВ ТП-3109, улица 3-я Станционная, дом 86, АСБУ 3×120+1×50, установленная в соответствии с постановлением № 160;

- охранная зона объекта электросетевого хозяйства: КЛ-0,4 кВ ТП-3109, улица 3-я Станционная, дом 86, ААВБШВ 3×185+1×50, установленная в соответствии с постановлением № 160;

- охранная зона объекта электросетевого хозяйства: КЛ-0,4 кВ ТП-3109, улица 3-я Станционная, дом 86, АСБУ 3×120+1×50, установленная в соответствии с постановлением № 160;

- охранная зона объекта электросетевого хозяйства: КЛ-10 кВ ТП-7771 – ТП-7034 ААБ-103×185, установленная в соответствии с постановлением № 160;

- охранная зона объекта электросетевого хозяйства: КЛ-0,4 кВ ТП-7034, улица Спартаковская, дом 1, 2 АСБ-13×150+1×50, установленная в соответствии с постановлением № 160;

- охранная зона объекта электросетевого хозяйства: КЛ-0,4 кВ ТП-7034, детский сад № 353, 2 ААШВ-13×120+1×50, установленная в соответствии с постановлением № 160;

- охранная зона объекта электросетевого хозяйства: КЛ-0,4 кВ ТП-7034, улица Спартаковская, дом 18 Б, 2 ААШВ 3×120+1×50, установленная в соответствии с постановлением № 160;

- охранная зона объекта электросетевого хозяйства: КЛ-0,4 кВ ТП-7044, дом 105, 2 ААШВ 3×120+1×35, установленная в соответствии с постановлением № 160;

- охранная зона объекта электросетевого хозяйства: КЛ-0,4 кВ ТП-7047, бюджетное учреждение здравоохранения Омской области «Родильный дом № 4», ААБ 3×120+1×35, установленная в соответствии с постановлением № 160;

- охранная зона объекта электросетевого хозяйства: КЛ-0,4 кВ ТП-8125, улица 2-я Поселковая, дом 10, ААБ 3×120, установленная в соответствии с постановлением № 160;

- охранная зона объекта электросетевого хозяйства: КЛ-10 кВ РП 802 – ВЛ-10 кВ ТП-8112 ААБ-13×120, установленная в соответствии с постановлением № 160;

- охранная зона объекта электросетевого хозяйства: ВЛ-10 кВ РП-802 – ТП-8112 А-50, установленная в соответствии с постановлением № 160;

- охранная зона объекта электросетевого хозяйства: КЛ-0,4 кВ ТП-8201 – перемычка ВРУ жилой дом – пристройка магазин 2 ААБЛ-1 3×95, установленная в соответствии с постановлением № 160;

- охранная зона объекта электросетевого хозяйства: низковольтная кабельная линия КЛ-0,4 кВ от ТП-2112 до здания по улице 33-я Северная, дом 122, установленная в соответствии с постановлением № 160;

- охранная зона объекта электросетевого хозяйства: КЛ-0,4 кВ ТП-8095, ВРУ жилой дом, улица 2-я Совхозная, дом 25, 2 ААБЛ-13-120, установленная в соответствии с постановлением № 160;

- охранная зона объекта электросетевого хозяйства: КЛ-0,4 кВ ТП-6024, улица Ватутина, дом 28/1, 2 ААШВУ-1 3×185, установленная в соответствии с постановлением № 160;

- охранная зона объекта электросетевого хозяйства: КЛ-10 кВ ТП-7122 – ТП-7017, ААШВ-10 3×120, установленная в соответствии с постановлением № 160;

- охранная зона объекта электросетевого хозяйства: КЛ-0,4 кВ ТП-7051, улица Худенко, дом 3, общежитие, 2 ААБЛ-13×150, установленная в соответствии с постановлением № 160;

- охранная зона объекта электросетевого хозяйства: КЛ-0,4 кВ ТП-7051, улица Худенко, дом 5, 2 ААШВ-13×95, установленная в соответствии с постановлением № 160;

- охранная зона объекта электросетевого хозяйства: КЛ-0,4 кВ ТП-7051, улица Кузнецова, дом 4 А, детский сад № 13, 2 ААШВ-13×95, установленная в соответствии с постановлением № 160;

- охранная зона объекта электросетевого хозяйства: КЛ-0,4 кВ ТП-4073, жилой дом 31, 2 ААШВ 95, установленная в соответствии с постановлением № 160;

- охранная зона объекта электросетевого хозяйства: КЛ-0,4 кВ РП-404, жилой дом 3 – 3 А, АВВГ 50+1×25, установленная в соответствии с постановлением № 160;

- охранная зона объекта электросетевого хозяйства: КЛ-0,4 кВ ТП-4078, жилой дом 14, 2 ААБ 95, установленная в соответствии с постановлением № 160;

- охранная зона объекта электросетевого хозяйства: КЛ-0,4 кВ ТП-4071, улица Куйбышева, дом 27/1, 2 ААБл 95, установленная в соответствии с постановлением № 160;

- охранная зона объекта электросетевого хозяйства: КЛ-0,4 кВ ТП-4074, улица Омская, дом 114, 2 ААШВ 120, установленная в соответствии с постановлением № 160;

- охранная зона объекта электросетевого хозяйства: КЛ-0,4 кВ ТП-4074 ВРУ-1 – ВРУ-2, 2 ААШВ 70, установленная в соответствии с постановлением № 160;

- охранная зона объекта электросетевого хозяйства: КЛ-0,4 кВ ТП-4077, улица 6-я Линия, библиотека имени Энгельса 2 АПВГ, установленная в соответствии с постановлением № 160;

- охранная зона объекта электросетевого хозяйства: КЛ-0,4 кВ ТП-4073, улица Омская, дом 108, 2 ААШВ 185, установленная в соответствии с постановлением № 160;

- охранная зона объекта электросетевого хозяйства: низковольтная кабельная линия КЛ-0,4 кВ ТП-4010 до здания по улице Звездова, дом 130, ААШВ 50, установленная в соответствии с постановлением № 160;

- охранная зона объекта электросетевого хозяйства: КЛ-0,4 кВ ТП-4872, проспект К. Маркса, дом 37, 2 ААШВ 95, установленная в соответствии с постановлением № 160;

- охранная зона объекта электросетевого хозяйства: КЛ-0,4 кВ ТП-4031, детский сад № 231, расположенный по улице Масленникова, 2 ААШВ 95, установленная в соответствии с постановлением № 160;

- охранная зона объекта электросетевого хозяйства: КЛ-0,4 кВ ТП-4031, улица Декабристов, дом 102, ААШВ 95, установленная в соответствии с постановлением № 160;

- охранная зона объекта электросетевого хозяйства: КЛ-0,4 кВ ТП-4030, улица Учебная, дом 157, 2 ААШВ 185, установленная в соответствии с постановлением № 160;

- охранная зона объекта электросетевого хозяйства: КЛ-0,4 кВ ТП-4030, школа № 62, ААШВ 95, установленная в соответствии с постановлением № 160;

- охранная зона объекта электросетевого хозяйства: КЛ-0,4 кВ ТП-4023, улица Лермонтова, дом 128 А, ААШВ 95, установленная в соответствии с постановлением № 160;

- охранная зона объекта электросетевого хозяйства: КЛ-0,4 кВ ТП-4023, улица Лермонтова, дом 128 А, ААШВ 120, установленная в соответствии с постановлением № 160;

- охранная зона объекта электросетевого хозяйства: КЛ-0,4 кВ ТП-4023, улица Лермонтова, дом 130 А, ААШВ 70, установленная в соответствии с постановлением № 160;

- охранная зона объекта электросетевого хозяйства: КЛ-0,4 кВ ТП-4186, улица Ленина, дом 50, ААБ 70, установленная в соответствии с постановлением № 160;

- охранная зона объекта электросетевого хозяйства: КЛ-0,4 кВ ТП-4824, улица Ленина, дом 53, подъезд 2, АПВБ 3×70+1×35, установленная в соответствии с постановлением № 160;

- охранная зона объекта электросетевого хозяйства: КЛ-0,4 кВ ТП-4058, улица Лермонтова, дом 4, ААШВ 95, установленная в соответствии с постановлением № 160;

- охранная зона объекта электросетевого хозяйства: низковольтная кабельная линия КЛ-0,4 кВ ТП-4058 до здания по улице Лермонтова, дом 4 А, АПВГ 50, установленная в соответствии с постановлением № 160;

- охранная зона объекта электросетевого хозяйства: низковольтная кабельная линия КЛ-0,4 кВ ТП-4416 до здания по улице Масленникова, дом 3, установленная в соответствии с постановлением № 160;

- охранная зона объекта электросетевого хозяйства: КЛ-0,4 кВ ТП-4186, улица Масленникова, дом 2 А, ААБ 3×95, установленная в соответствии с постановлением № 160;

- охранная зона объекта электросетевого хозяйства: КЛ-0,4 кВ ТП-4058, улица В. Засулич, 2 АСБ 120+1×50, установленная в соответствии с постановлением № 160;

- охранная зона объекта электросетевого хозяйства: КЛ-0,4 кВ ТП-4416, проспект К. Маркса, дом 10, ААБ 3×150, установленная в соответствии с постановлением № 160;

- охранная зона объекта электросетевого хозяйства: низковольтная кабельная линия КЛ-0,4 кВ ТП-4416 до здания по проспекту К. Маркса, дом 10 А, АСБ 3×50-1×25, установленная в соответствии с постановлением № 160;

- охранная зона объекта электросетевого хозяйства: КЛ-0,4 кВ ТП-4138, улица Маршала Жукова, дом 91, ААБ 50, установленная в соответствии с постановлением № 160;

- охранная зона объекта электросетевого хозяйства: КЛ-0,4 кВ ТП-4690, Иртышская набережная, дом 21, АСБ 3×35+1×16, установленная в соответствии с постановлением № 160;

- охранная зона объекта электросетевого хозяйства: КЛ-0,4 кВ ТП-4016, улица Степная, общежитие, 2 ААШВ 95, установленная в соответствии с постановлением № 160;

- охранная зона объекта электросетевого хозяйства: КЛ-0,4 кВ ТП-4078, улица Иркутская, дом 74, 2 ААШВ 185+1×50, установленная в соответствии с постановлением № 160;

- охранная зона объекта электросетевого хозяйства: КЛ н/в от ТП-4126 до бани № 1, улица Пранова, дом 4, АСБ 3×120+1×50, установленная в соответствии с постановлением № 160;

- охранная зона пункта государственной нивелирной сети I класса № 430810142 (259), установленная приказом Управления Росреестра по Омской области от 27 июля 2022 года № П/131 «Об установлении охранных зон пунктов государственной нивелирной сети, расположенных на территории г. Омска» (далее – приказ № П/131);

- охранная зона пункта государственной нивелирной сети I класса № 430810125 (6648), установленная приказом № П/131;

- охранная зона пункта государственной нивелирной сети I класса № 430810144 (6925), установленная приказом № П/131;

- охранная зона объекта электросетевого хозяйства: КЛ-10 кВ фидер 1915, 1908 от РП-824 до ПС «Северо-Западная» 110/10, установленная решением Сибирского управления Федеральной службы по экологическому, технологическому и атомному надзору (далее – Сибирское управление Ростехнадзора) от 23 января 2020 года № 35/2020-03 «О согласовании границ охранной зоны объекта электросетевого хозяйства»;

- охранная зона объекта электросетевого хозяйства: КЛ-0,4 кВ ТП-2806, дом 26, 7 ААБ 3×95, установленная в соответствии с постановлением № 160;

- охранная зона объекта электросетевого хозяйства: КЛ-0,4 кВ ТП-2811, дом 10, перемычка 2 – 7, ААБ 3×95, установленная в соответствии с постановлением № 160;

- охранная зона объекта электросетевого хозяйства: КЛ-0,4 кВ ТП-2722, щит у дома 102, ААШВ 3×95+1×50, установленная в соответствии с постановлением № 160;

- охранная зона объекта электросетевого хозяйства: КЛ-0,4 кВ ТП-2722, перемычка, улица 24-я Северная, дом 169, ААШВ 3×95+1×50, установленная в соответствии с постановлением № 160;

- охранная зона объекта электросетевого хозяйства: КЛ-0,4 кВ ТП-2680, улица 27-я Северная, дом 121, ААБ 3×95, установленная в соответствии с постановлением № 160;

- охранная зона объекта электросетевого хозяйства: КЛ-0,4 кВ ТП-2680, улица 27-я Северная, дом 121 А, магазин, ААБ 3×70, установленная в соответствии с постановлением № 160;

- охранная зона объекта электросетевого хозяйства: КЛ-0,4 кВ ТП-2183, мачтовая муфта, АСБ 3×95, установленная в соответствии с постановлением № 160;

- охранная зона объекта электросетевого хозяйства: КЛ-0,4 кВ ТП-2411, мачтовая муфта, АСБ 3×70, установленная в соответствии с постановлением № 160;

- охранная зона объекта электросетевого хозяйства: КЛ-0,4 кВ ТП-2143 до ВРУ улицы Краснознаменной, дом 3, дом 8, ААШВ 3×95, установленная в соответствии с постановлением № 160;

- охранная зона объекта электросетевого хозяйства: низковольтная кабельная линия КЛ-0,4 кВ от ТП-2115 до здания по улице Певцова, дом 11, 2 ААБ 3×95, установленная в соответствии с постановлением № 160;

- охранная зона объекта электросетевого хозяйства: КЛ-0,4 кВ ТП-2115, ЩСУ-1 ввод 1, 2, 2 ААБ 3×240, установленная в соответствии с постановлением № 160;

- охранная зона объекта электросетевого хозяйства: КЛ-0,4 кВ ТП-2130, улица Донецкая, дом 1 А, перемычка 2 – 7 подъезды, ААШВ 3×50, установленная в соответствии с постановлением № 160;

- охранная зона объекта электросетевого хозяйства: КЛ-0,4 кВ ТП-2130, перемычка АТС до 7 подъезда, ААШВ 3×50, установленная в соответствии с постановлением № 160;

- охранная зона объекта электросетевого хозяйства: КЛ-0,4 кВ ТП-2130, перемычка АТС до 2 подъезда, ААШВ 3×50, установленная в соответствии с постановлением № 160;

- охранная зона объекта электросетевого хозяйства: КЛ-0,4 кВ ТП-2141, улица Краснознаменная, дом 25, перемычка, ААШВ 3×95, установленная в соответствии с постановлением № 160;

- охранная зона объекта электросетевого хозяйства: КЛ-0,4 кВ ТП-2541, улица Рабиновича, дома 132, 134, ААБ, установленная в соответствии с постановлением № 160;

- охранная зона объекта электросетевого хозяйства: КЛ-0,4 кВ РП-218, школа № 93, АСБ, установленная в соответствии с постановлением № 160;

- охранная зона объекта электросетевого хозяйства: КЛ-0,4 кВ РП-250, улица 24-я Северная, дом 204 А, ААБ 3×35, установленная в соответствии с постановлением № 160;

- охранная зона объекта электросетевого хозяйства: КЛ-0,4 кВ ТП-1224, проспект Менделеева, дом 19, корпус 3, 2 АПБВШВ-1 3×70+1×35, установленная в соответствии с постановлением № 160;

- охранная зона объекта электросетевого хозяйства: КЛ-0,4 кВ ТП-1001, улица Круговая, дом 6 А, АСБ 3×70, установленная в соответствии с постановлением № 160;

- охранная зона объекта электросетевого хозяйства: КЛ-0,4 кВ ТП-1028, улица Магистральная, дом 53, АСБ-13×70, установленная в соответствии с постановлением № 160;

- охранная зона объекта электросетевого хозяйства: КЛ-0,4 кВ ТП-1003, улица XX Партсъезда, дом 41, АСБ-13×70, установленная в соответствии с постановлением № 160;

- охранная зона объекта электросетевого хозяйства: КЛ-0,4 кВ ТП-1227, проспект Менделеева, дом 17/1, АВВГ-1, установленная в соответствии с постановлением № 160;

- охранная зона объекта электросетевого хозяйства: КЛ-0,4 кВ ТП-1227, проспект Менделеева, дом 17, корпус 3, ААШВ-13×35+1×25, установленная в соответствии с постановлением № 160;

- охранная зона объекта электросетевого хозяйства: КЛ-0,4 кВ ТП-1003, Советский рынок, ААБ-13×70, установленная в соответствии с постановлением № 160;

- охранная зона объекта электросетевого хозяйства: низковольтная кабельная линия КЛ-0,4 кВ от ТП-1227 до здания по проспекту Менделеева, дом 17/4, АПВГ-1 3×25+1×16, установленная в соответствии с постановлением № 160;

- охранная зона объекта электросетевого хозяйства: КЛ-0,4 кВ ТП-2811, дом 10, ААШВ 3×95, установленная в соответствии с постановлением № 160;

- охранная зона объекта электросетевого хозяйства: ВЛНО улица Маршала Жукова, установленная в соответствии с постановлением № 160;

- охранная зона объекта электросетевого хозяйства: ВЛНО улица Омская, установленная в соответствии с постановлением № 160;

- охранная зона объекта электросетевого хозяйства: ВЛНО (площадка «А»), установленная в соответствии с постановлением № 160;

- охранная зона объекта электросетевого хозяйства: ВЛНО улица Пушкина, установленная в соответствии с постановлением № 160;

- охранная зона объекта электросетевого хозяйства: ВЛНО (сквер имени 30 лет ВЛКСМ), установленная в соответствии с постановлением № 160;

- охранная зона объекта электросетевого хозяйства: ВЛНО улица Гашека, установленная в соответствии с постановлением № 160;

- охранная зона объекта электросетевого хозяйства: ВЛНО (площадка «Б»), установленная в соответствии с постановлением № 160;

- охранная зона объекта электросетевого хозяйства: ВЛНО улица Гагарина, установленная в соответствии с постановлением № 160;

- охранная зона объекта электросетевого хозяйства: ВЛНО улица Кемеровская, установленная в соответствии с постановлением № 160;

- охранная зона объекта электросетевого хозяйства: ВЛНО улица 36-я Северная, установленная в соответствии с постановлением № 160;

- охранная зона объекта электросетевого хозяйства: КЛ-0,4 кВ ТП-8171, спортзал, ААВГ 3×75+1×16, установленная в соответствии с постановлением № 160;

- охранная зона объекта электросетевого хозяйства: КЛ-0,4 кВ ТП-8171, судейская-спортзал, ААБ 3×75+1×16, установленная в соответствии с постановлением № 160;

- охранная зона объекта электросетевого хозяйства: КЛ-0,4 кВ ТП-8171, перемычка судейская-тир, ААВГ 3×25+1×16, установленная в соответствии с постановлением № 160;

- охранная зона объекта электросетевого хозяйства: КЛ-0,4 кВ ТП-8219, спортзал физкультуры, 12 ААБ 3×50+1×35, установленная в соответствии с постановлением № 160;

- охранная зона объекта электросетевого хозяйства: КЛ-0,4 кВ ТП-8702, буровой павильон, ААБ 3×35+1×25, установленная в соответствии с постановлением № 160;

- охранная зона объекта электросетевого хозяйства: КЛ-0,4 кВ ТП-8702, гаражи сельскохозяйственного института, ААШВ 3×185, установленная в соответствии с постановлением № 160;

- охранная зона объекта электросетевого хозяйства: КЛ-0,4 кВ ТП-8702, перемычка гаражи – спортивный зал, АПВБ 3×10+1×6, установленная в соответствии с постановлением № 160;

- охранная зона объекта электросетевого хозяйства: КЛ-0,4 кВ ТП-8780, перемычка, улица Горная, дом 8 – переулок Горный, дом 1, АВВГ 3×35+1×25, установленная в соответствии с постановлением № 160;

- охранная зона объекта электросетевого хозяйства: КЛ-0,4 кВ ТП-8093, улица Красный Пахарь, дом 2, ААШВу 3×240 v, установленная в соответствии с постановлением № 160;

- охранная зона объекта электросетевого хозяйства: КЛ-0,4 кВ ТП-8213, жилой дом, переулок Башенный, дом 2, ААШПу 3×180, установленная в соответствии с постановлением № 160;

- охранная зона объекта электросетевого хозяйства: КЛ-0,4 кВ ТП-8213, аптека, переулок Башенный, дом 2, ААШПу-1 3×50, установленная в соответствии с постановлением № 160;

- охранная зона объекта электросетевого хозяйства: КЛ-0,4 кВ ТП-2009, горисполком, ААБ 3×95 v, установленная в соответствии с постановлением № 160;

- охранная зона объекта электросетевого хозяйства: КЛ-0,4 кВ ТП-2009, столовая горисполкома, ААБ 3×120 v, установленная в соответствии с постановлением № 160;

- охранная зона объекта электросетевого хозяйства: низковольтная кабельная линия КЛ-0,4 кВ от ТП-2029 до здания по улице Герцена, дом 25, 2 ААБ 3×120, установленная в соответствии с постановлением № 160;

- охранная зона объекта электросетевого хозяйства КЛ-0,4 кВ от ТП-2058, улица Голика, дом 2, ААШВ 3×95, установленная в соответствии с постановлением № 160;

- охранная зона объекта электросетевого хозяйства КЛ-0,4 кВ от ТП-2081, улица Алтайская, дом 33, АПшВ 3×120, установленная в соответствии с постановлением № 160;

- охранная зона объекта электросетевого хозяйства: КЛ-0,4 кВ ТП-2038, Омский государственный технический университет, 2 ААБл 3×95, установленная в соответствии с постановлением № 160;

- охранная зона объекта электросетевого хозяйства: КЛ-0,4 кВ ТП-2092, улица Красина, дом 2, АВВГ 3×50, установленная в соответствии с постановлением № 160;

- охранная зона объекта электросетевого хозяйства: КЛ-0,4 кВ ТП-2001 до обкома, ААШВ 3×70, установленная в соответствии с постановлением № 160;

- охранная зона объекта электросетевого хозяйства: КЛ-0,4 кВ ТП-2497, улица Тарская, спорткомплекс, ААШВ 3×70, установленная в соответствии с постановлением № 160;

- охранная зона объекта электросетевого хозяйства: КЛ-0,4 кВ ТП-2505, улица Челюскинцев, дом 99, ААШВ 3×95, установленная в соответствии с постановлением № 160;

- охранная зона объекта электросетевого хозяйства: КЛ-0,4 кВ ТП-2505, улица Челюскинцев, дом 99 ААБл 3×95, установленная в соответствии с постановлением № 160;

- охранная зона объекта электросетевого хозяйства: КЛ-0,4 кВ от с.ш. РУ-0,4 кВ КТП-8303 до границы участка административного здания по улице Осоавиахимовской, дом 219 А, установленная решением Сибирского

управления Ростехнадзора от 10 августа 2022 года № 35/2022-109 «О согласовании границ охранной зоны объекта электросетевого хозяйства»;

- охранная зона объекта электросетевого хозяйства: ВЛИ-0,4 кВ от опоры № 11 ВЛИ-0,4 кВ (ф-1), ТП-1101 до границы участка жилого дома по адресу: улица Круговая, дом 19 А, установленная решением Сибирского управления Ростехнадзора от 10 августа 2022 года № 35/2022-110 «О согласовании границ охранной зоны объекта электросетевого хозяйства»;

- охранная зона объекта электросетевого хозяйства: КЛ-0,4 кВ от РУ-0,4 кВ КТП-5833 до границы участка производственного цеха по улице Можайского, дом 50, установленная решением Сибирского управления Ростехнадзора от 10 августа 2022 года № 35/2022-111 «О согласовании границ охранной зоны объекта электросетевого хозяйства»;

- охранная зона объекта электросетевого хозяйства: ВЛИ-10 кВ от ВЛИ-10 кВ РП-524 – ОП-1030-ОП-1031-ОП-1042 – РП-569 до ОП-1506, установленная решением Сибирского управления Ростехнадзора от 10 августа 2022 года № 35/2022-112 «О согласовании границ охранной зоны объекта электросетевого хозяйства»;

- охранная зона объекта электросетевого хозяйства: КЛ-10 кВ от ОП-1506 до КТП-5833, установленная решением Сибирского управления Ростехнадзора от 10 августа 2022 года № 35/2022-113 «О согласовании границ охранной зоны объекта электросетевого хозяйства»;

- охранная зона объекта электросетевого хозяйства: КЛ-0,4 кВ от 1 с.ш. РУ-0,4 кВ ТП-5213 до опоры № 1 ВЛИ-0,4 кВ ТП-5213, установленная решением Сибирского управления Ростехнадзора от 10 августа 2022 года № 35/2022-114 «О согласовании границ охранной зоны объекта электросетевого хозяйства»;

- охранная зона объекта электросетевого хозяйства: ВЛИ-0,4 кВ от опоры № 5 КВЛ-0,4 кВ ТП-8198 до границы участка садового дома, местоположение установлено в СНТ «Садовод», участок № 716, установленная решением Сибирского управления Ростехнадзора от 10 августа 2022 года № 35/2022-115 «О согласовании границ охранной зоны объекта электросетевого хозяйства»;

- охранная зона объекта электросетевого хозяйства: ВЛИ-0,4 кВ от опоры № 16 ВЛИ-0,4 кВ КТП-6801 до границы участка жилого дома, местоположение установлено в 402 м юго-западнее относительно жилого дома, расположенного по адресу: город Омск, Кировский административный округ, улица Широкая, дом 3, установленная решением Сибирского управления Ростехнадзора от 10 августа 2022 года № 35/2022-116 «О согласовании границ охранной зоны объекта электросетевого хозяйства»;

- охранная зона объекта электросетевого хозяйства: КЛ-10 кВ от 1 с.ш. 2 БКТП-3358 до 1 с.ш. РУ-10 кВ КТП-3359, установленная решением Сибирского управления Ростехнадзора от 10 августа 2022 года № 35/2022-117 «О согласовании границ охранной зоны объекта электросетевого хозяйства»;

- охранная зона объекта электросетевого хозяйства: КЛ-10 кВ от 2 с.ш. 2 БКТП-3358 до 2 с.ш. РУ-10 кВ РТП-331, установленная решением Сибирского управления Ростехнадзора от 10 августа 2022 года

№ 35/2022-118 «О согласовании границ охранной зоны объекта электросетевого хозяйства»;

- охранная зона объекта электросетевого хозяйства: ВЛИ-0,4 кВ от опоры № 1 КТП-6824 до границы участка жилого дома, расположенного по улице Звонкой, установленная решением Сибирского управления Ростехнадзора от 10 августа 2022 года № 35/2022-119 «О согласовании границ охранной зоны объекта электросетевого хозяйства»;

- охранная зона объекта электросетевого хозяйства: КЛ-0,4 кВ от 1 с.ш. РУ-0,4 кВ 2 БКТП-6399 до границы участка крытого физкультурно-оздоровительного сооружения, местоположение установлено относительно здания в 40 м западнее улицы Дианова, дом 12, корпус 2, установленная решением Сибирского управления Ростехнадзора от 10 августа 2022 года № 35/2022-120 «О согласовании границ охранной зоны объекта электросетевого хозяйства»;

- охранная зона объекта электросетевого хозяйства: КЛ-0,4 кВ от 2 с.ш. РУ-0,4 кВ РП-325 до границы участка торгово-остановочного комплекса, местоположение установлено: город Омск, улица 6-я Станционная, дом 2, корпус 2, ООТ «Поселок Южный», установленная решением Сибирского управления Ростехнадзора от 10 августа 2022 года № 35/2022-121 «О согласовании границ охранной зоны объекта электросетевого хозяйства»;

- охранная зона объекта электросетевого хозяйства: низковольтная кабельная линия КЛ-0,4 кВ от 1 с.ш. РУ-0,4 кВ ТП-4031 до границы участка торгово-остановочного комплекса, местоположение установлено: город Омск, улица Декабристов, дом 104, ООТ «Степная» (НТО 695), установленная решением Сибирского управления Ростехнадзора от 10 августа 2022 года № 35/2022-122 «О согласовании границ охранной зоны объекта электросетевого хозяйства»;

- охранная зона объекта электросетевого хозяйства: КЛ-10 кВ от 1 с.ш. РУ-10 кВ ТП-8273 до границы участка заявителя на объекте «Физкультурно-оздоровительного комплекса», местоположение установлено в 198 м северо-восточнее здания по улице Березовой, дом 1, корпус 2 (КТП-8276), установленная решением Сибирского управления Ростехнадзора от 10 августа 2022 года № 35/2022-123 «О согласовании границ охранной зоны объекта электросетевого хозяйства»;

- охранная зона объекта электросетевого хозяйства: КЛ-0,4 кВ от РУ-0,4 кВ РП-709 до границы участка магазина по улице Масленникова, дом 25, установленная решением Сибирского управления Ростехнадзора от 10 августа 2022 года № 35/2022-124 «О согласовании границ охранной зоны объекта электросетевого хозяйства»;

- охранная зона объекта электросетевого хозяйства: КЛ-0,4 кВ от с.ш. РУ-0,4 кВ КТП-2527 до точки присоединения энергопринимающих устройств магазина по адресу: улица Гусарова, дом 117, установленная решением Сибирского управления Ростехнадзора от 10 августа 2022 года № 35/2022-125 «О согласовании границ охранной зоны объекта электросетевого хозяйства»;

- охранная зона объекта электросетевого хозяйства: ВЛИ-0,4 кВ от опоры № 54 ВЛИ-0,4 кВ КТП-5736 (вывод № 2, проектируемая линия Л. 2)

до границы участка садового дома, расположенного на земельном участке с кадастровым номером 55:36:190802:238, местоположение установлено по адресу: город Омск, Ленинский административный округ, СНТ «Движенец», участок 166, установленная решением Сибирского управления Ростехнадзора от 10 августа 2022 года № 35/2022-126 «О согласовании границ охранной зоны объекта электросетевого хозяйства»;

- охранная зона объекта электросетевого хозяйства: КЛ-0,4 кВ от с.ш. РУ-0,4 кВ ТП-2956 до границы участка столовой по улице XXII Партсъезда, дом 100 А, установленная решением Сибирского управления Ростехнадзора от 10 августа 2022 года № 35/2022-127 «О согласовании границ охранной зоны объекта электросетевого хозяйства»;

- охранная зона объекта электросетевого хозяйства: ВЛ-6 кВ от СТП-1607 до опоры № 59 (ОП-1519) ВЛ-6 кВ ф. 45, установленная решением Сибирского управления Ростехнадзора от 10 августа 2022 года № 35/2022-128 «О согласовании границ охранной зоны объекта электросетевого хозяйства»;

- охранная зона объекта электросетевого хозяйства: КЛ-0,4 кВ от 2 с.ш. РУ-0,4 кВ ТП-4099 до границы участка офисного здания (помещение 1П, 2П, 3П, 4П, 5П, 7П, 8П, 9П, 10П) по адресу: город Омск, улица Декабристов угол улицы Пранова, дом 32/34, установленная решением Сибирского управления Ростехнадзора от 10 августа 2022 года № 35/2022-129 «О согласовании границ охранной зоны объекта электросетевого хозяйства»;

- охранная зона объекта электросетевого хозяйства: КЛ-0,4 кВ от с.ш. РУ-0,4 кВ ТП-3203 до границы участка 7 гаражей по улице Ангарской, дом 13, установленная решением Сибирского управления Ростехнадзора от 10 августа 2022 года № 35/2022-130 «О согласовании границ охранной зоны объекта электросетевого хозяйства»;

- охранная зона объекта электросетевого хозяйства: ВЛИ-0,4 кВ от соединительной муфты на фасаде ТП-2841 до границы участка торгово-остановочного комплекса, местоположение установлено по улице Багратиона, дом 1, ООТ «Магазин Заря», установленная решением Сибирского управления Ростехнадзора от 10 августа 2022 года № 35/2022-131 «О согласовании границ охранной зоны объекта электросетевого хозяйства»;

- охранная зона объекта электросетевого хозяйства: ВЛИ-0,4 кВ от опоры № 2 ВЛИ-0,4 кВ ТП-2841 до границы участка торгово-остановочного комплекса, местоположение установлено по улице Багратиона, дом 4, ООТ «Магазин Заря», установленная решением Сибирского управления Ростехнадзора от 10 августа 2022 года № 35/2022-132 «О согласовании границ охранной зоны объекта электросетевого хозяйства»;

- охранная зона объекта электросетевого хозяйства: ВЛИ-0,4 кВ от опоры № 9 ВЛИ-0,4 кВ КТП-3581 до границы участка жилого дома, местоположение установлено относительно жилого дома по улице Машиностроительной, дом 8, установленная решением Сибирского управления Ростехнадзора от 10 августа 2022 года № 35/2022-134 «О согласовании границ охранной зоны объекта электросетевого хозяйства»;

- охранная зона объекта электросетевого хозяйства: КЛ-0,4 кВ от 1 и 2 с.ш. РУ-0,4 кВ ТП-4023 до границы участка многоквартирного дома по улице 4-я Линия, установленная решением Сибирского управления Ростехнадзора от 10 августа 2022 года № 35/2022-135 «О согласовании границ охранной зоны объекта электросетевого хозяйства»;

- охранная зона объекта электросетевого хозяйства: КВЛИ-0,4 кВ от РУ-0,4 кВ ТП-7097 до границы участка жилого дома по улице Харьковской, дом 66, установленная решением Сибирского управления Ростехнадзора от 10 августа 2022 года № 35/2022-136 «О согласовании границ охранной зоны объекта электросетевого хозяйства»;

- охранная зона объекта электросетевого хозяйства: КЛ-0,4 кВ от 1 и 2 с.ш. РУ-0,4 кВ ТП-4010 до границы участка магазина товаров первой необходимости, офисов, местоположение установлено относительно здания по улице 10 лет Октября, дом 141, установленная решением Сибирского управления Ростехнадзора от 10 августа 2022 года № 35/2022-137 «О согласовании границ охранной зоны объекта электросетевого хозяйства»;

- охранная зона объекта электросетевого хозяйства: КЛ-0,4 кВ от 2 с.ш. РУ-0,4 кВ ТП-4076 до границы участка торгово-остановочного комплекса,

местоположение установлено по адресу: город Омск, Центральный административный округ, улица 10 лет Октября, дом 109, ООТ «6-я Линия», установленная решением Сибирского управления Ростехнадзора от 10 августа 2022 года № 35/2022-138 «О согласовании границ охранной зоны объекта электросетевого хозяйства»;

- охранная зона объекта электросетевого хозяйства: КЛ-0,4 кВ от РУ-0,4 кВ КТП-3581 до опоры № 9 ВЛИ-0,4 кВ КТП-3581, в сторону границы участка жилого дома, местоположение установлено относительно жилого дома по улице Машиностроительной, дом 8, установленная решением Сибирского управления Ростехнадзора от 10 августа 2022 года № 35/2022-133 «О согласовании границ охранной зоны объекта электросетевого хозяйства»;

- санитарно-защитная зона для производственной площадки ООО «СибДор», расположенной по адресу: город Омск, проспект Мира, дом 185/2, на земельных участках с кадастровыми номерами: 55:36:030120:3156, 55:36:030120:6509, 55:36:030120:6510, 55:36:030120:6161, установленная решением Управления Федеральной службы по надзору в сфере защиты прав потребителей и благополучия человека по Омской области от 27 июля 2021 года № 31 «Об установлении санитарно-защитной зоны»;

- санитарно-защитная зона акционерного общества «Омское машиностроительное конструкторское бюро» (АО «ОМКБ»), местоположение: 644116, город Омск, улица Герцена, дом 312, установленная решением Роспотребнадзора по Омской области от 2 августа 2022 года № 4943 «Об установлении санитарно-защитной зоны»;

- охранная зона объекта электросетевого хозяйства: КВЛИ-0,4 кВ от РУ-0,4 кВ ТП-3881 до границы участка торгово-остановочного комплекса, местоположение: город Омск, улица Труда, дом 21, ООТ «Труда», установленная решением Сибирского управления Ростехнадзора от 25 августа

2022 года № 35/2022-147 «О согласовании границ охранной зоны объекта электросетевого хозяйства»;

- охранная зона объекта электросетевого хозяйства: КВЛИ-0,4 кВ от КТП-5241 до границы участка жилого дома, расположенного в западной части кадастрового квартала 55:36:140103 по улице Садовой, установленная решением Сибирского управления Ростехнадзора от 25 августа 2022 года № 35/2022-142 «О согласовании границ охранной зоны объекта электросетевого хозяйства»;

- охранная зона объекта электросетевого хозяйства: КЛ-0,4 кВ от с.ш. РУ-0,4 кВ ТП 8150 до границы участка торгово-остановочного комплекса, местоположение: улица Бархатовой, дом 9, ООТ «Имени О. Охрименко», установленная решением Сибирского управления Ростехнадзора от 25 августа 2022 года № 35/2022-148 «О согласовании границ охранной зоны объекта электросетевого хозяйства»;

- охранная зона объекта электросетевого хозяйства: КВЛ-10 кВ от ВЛ-10 кВ (ПС 110 кВ Снежная – ТП-3545) до КТП-3542, установленная решением Сибирского управления Ростехнадзора от 25 августа 2022 года № 35/2022-146 «О согласовании границ охранной зоны объекта электросетевого хозяйства»;

- охранная зона объекта электросетевого хозяйства: КВЛИ-0,4 кВ от опоры № 21 ВЛИ-0,4 кВ (ф.1) ТП-2129 до границы участка жилого дома по улице Завертяева, установленная решением Сибирского управления Ростехнадзора от 25 августа 2022 года № 35/2022-143 «О согласовании границ охранной зоны объекта электросетевого хозяйства»;

- охранная зона объекта электросетевого хозяйства: ВЛ-10 кВ от ВЛ-10 кВ ф. 3417 на участке между ОП 310 – ОП 385 (опора № 1 – № 2) до опоры № 1 (ОП – 1530) ВЛ-10 кВ, установленная решением Сибирского управления Ростехнадзора от 25 августа 2022 года № 35/2022-152 «О согласовании границ охранной зоны объекта электросетевого хозяйства»;

- охранная зона объекта электросетевого хозяйства: КЛ-0,4 кВ от 2 с.ш. РУ-0,4 кВ РП-405 до границы участка торгово-офисного здания по улице Степной, дом 129, установленная решением Сибирского управления Ростехнадзора от 25 августа 2022 года № 35/2022-156 «О согласовании границ охранной зоны объекта электросетевого хозяйства»;

- охранная зона объекта электросетевого хозяйства: ВЛИ-0,4 кВ от опоры № 1 ВЛИ-0,4 кВ КТП-5241 до границы участка жилого дома, местоположение установлено в 38 м южнее относительно ориентира, расположенного по адресу: улица 1-я Садовая, дом 32, установленная решением Сибирского управления Ростехнадзора от 25 августа 2022 года № 35/2022-141 «О согласовании границ охранной зоны объекта электросетевого хозяйства»;

- охранная зона объекта электросетевого хозяйства: КВЛИ-0,4 кВ от РУ-0,4 кВ ТП-7748 до границы участка садового домика в СНТ «Сибиряк», участок № 528, установленная решением Сибирского управления Ростехнадзора от 25 августа 2022 года № 35/2022-139 «О согласовании границ охранной зоны объекта электросетевого хозяйства»;

- охранная зона объекта электросетевого хозяйства: КЛ-10 кВ от опоры № 1 (ОП-1530) ВЛ-10 кВ КТП-1321 до РУ-10 кВ КТП-1321, установленная решением Сибирского управления Ростехнадзора от 25 августа 2022 года № 35/2022-150 «О согласовании границ охранной зоны объекта электросетевого хозяйства»;

- охранная зона объекта электросетевого хозяйства: кабельные линии 10 кВ от ПС «Прибрежная» до РТП-628 (1 и 2 с.ш.), установленная решением Сибирского управления Ростехнадзора от 25 августа 2022 года № 35/2022-149 «О согласовании границ охранной зоны объекта электросетевого хозяйства»;

- охранная зона объекта электросетевого хозяйства: низковольтная кабельная линия 0,4 кВ от 2 с.ш. РУ-0,4 кВ ТП-3443 до границы участка административного здания, местоположение установлено в 100 м восточнее относительно строения по адресу: город Омск, Ленинский административный округ, проспект Сибирский, дом 12, установленная решением Сибирского управления Ростехнадзора от 25 августа 2022 года № 35/2022-154 «О согласовании границ охранной зоны объекта электросетевого хозяйства»;

- охранная зона объекта электросетевого хозяйства: КЛ-0,4 кВ от РУ-0,4 кВ ТП-4126 до границы участка дома молитвы по адресу: город Омск, улица Звездова, дом 1, установленная решением Сибирского управления Ростехнадзора от 25 августа 2022 года № 35/2022-153 «О согласовании границ охранной зоны объекта электросетевого хозяйства»;

- охранная зона объекта электросетевого хозяйства: КЛ-6 кВ от КТП-1256 до границы участка объектов производственной базы по проспекту Мира, дом 183, корпус 5, установленная решением Сибирского управления Ростехнадзора от 25 августа 2022 года № 35/2022-155 «О согласовании границ охранной зоны объекта электросетевого хозяйства»;

- охранная зона объекта электросетевого хозяйства: КЛ-0,4 кВ от РУ-0,4 кВ КТП-4285 до границы склада по улице 2-я Учхозная, дом 2, корпус 3, установленная решением Сибирского управления Ростехнадзора от 25 августа 2022 года № 35/2022-157 «О согласовании границ охранной зоны объекта электросетевого хозяйства»;

- охранная зона объекта электросетевого хозяйства: КЛ-0,4 кВ от РУ-0,4 кВ ТП-7093 (1 с.ш.) до границы участка жилого дома, местоположение установлено относительно жилого дома по улице 14-я Рабочая, дом 64, установленная решением Сибирского управления Ростехнадзора от 25 августа 2022 года № 35/2022-158 «О согласовании границ охранной зоны объекта электросетевого хозяйства»;

- охранная зона объекта электросетевого хозяйства: КЛ-0,4 кВ от 2 с.ш. РУ-0,4 кВ ТП-6304 до границы участка автомобильной стоянки, местоположение установлено в 78 м северно-западнее относительно 4-этажного административного здания по улице И.Н. Багнюка, дом 7, установленная решением Сибирского управления Ростехнадзора от 25 августа 2022 года № 35/2022-159 «О согласовании границ охранной зоны объекта электросетевого хозяйства»;

- охранная зона объекта электросетевого хозяйства: КЛ-0,4 кВ от 2 с.ш. РУ-0,4 кВ РП-210 до границы участка торгово-остановочного комплекса, местоположение установлено по улице Интернациональной, дом 41, ООТ «Главпочтамт», установленная решением Сибирского управления Ростехнадзора от 25 августа 2022 года № 35/2022-161 «О согласовании границ охранной зоны объекта электросетевого хозяйства»;

- охранная зона объекта электросетевого хозяйства: КЛ-0,4 кВ от ответвительной муфты (от КЛ-0,4 кВ РП-210 ТОК улица Интернациональная, дом 41) в сторону границы участка торгово-остановочного комплекса, местоположение установлено по улице Интернациональной, дом 14, ООТ «Главпочтамт», установленная решением Сибирского управления Ростехнадзора от 25 августа 2022 года № 35/2022-162 «О согласовании границ охранной зоны объекта электросетевого хозяйства»;

- охранная зона объекта электросетевого хозяйства: КЛ-0,4 кВ от 1 с.ш. РУ-0,4 кВ ТП-3442 до границы участка торгово-остановочного комплекса по улице Гашека, дом 3, ООТ «Универсам», установленная решением Сибирского управления Ростехнадзора от 25 августа 2022 года № 35/2022-140 «О согласовании границ охранной зоны объекта электросетевого хозяйства»;

- охранная зона объекта электросетевого хозяйства: ВЛИ-0,4 кВ от опоры № 41 ВЛИ-0,4 кВ РТП-331 до границы участка жилого дома, по улице Есаульской, дом 56, установленная решением Сибирского управления Ростехнадзора от 25 августа 2022 года № 35/2022-163 «О согласовании границ охранной зоны объекта электросетевого хозяйства»;

- охранная зона объекта электросетевого хозяйства: КЛ-0,4 кВ от 2 с.ш. РУ-0,4 кВ РП-210 до границы участка торгово-остановочного комплекса, местоположение установлено по улице Интернациональной, дом 12, корпус 1, ООТ «КДЦ им. Маяковского», установленная решением Сибирского управления Ростехнадзора от 25 августа 2022 года № 35/2022-160 «О согласовании границ охранной зоны объекта электросетевого хозяйства»;

- охранная зона объекта электросетевого хозяйства: ВЛИ-0,4 кВ от опоры б/н ВЛИ-0,4 кВ РТП-331 в сторону границы жилого дома по адресу: улица Лобова, участок 30, установленная решением Сибирского управления Ростехнадзора от 25 августа 2022 года № 35/2022-164 «О согласовании границ охранной зоны объекта электросетевого хозяйства»;

- охранная зона объекта электросетевого хозяйства: КЛ-0,4 кВ от 2 с.ш. РУ-0,4 кВ ТП-4154 до границы участка центра социального обслуживания населения, местоположение установлено в 15 м западнее относительно пятиэтажного жилого дома по адресу: улица Шебалдина, дом 68, установленная решением Сибирского управления Ростехнадзора от 25 августа 2022 года № 35/2022-165 «О согласовании границ охранной зоны объекта электросетевого хозяйства»;

- охранная зона объекта электросетевого хозяйства: КЛ-0,4 кВ от 2 с.ш. РУ-0,4 кВ РП-235 до границы участка торгово-остановочного комплекса, местоположение установлено по адресу: улица 21-я Амурская, дом 12, ООТ «21-я Амурская» (НТО 708), установленная решением Сибирского

управления Ростехнадзора от 25 августа 2022 года № 35/2022-166 «О согласовании границ охранной зоны объекта электросетевого хозяйства»;

- охранная зона объекта электросетевого хозяйства: ВЛИ-0,4 кВ от РУ-0,4 кВ КТП-ТУ-2076/17-10/0,4 кВ до границы участка хозяйственной постройки, местоположение установлено по адресу: город Омск, Ленинский административный округ, СНТ «Движенец», участок № 177, аллея 4, установленная решением Сибирского управления Ростехнадзора от 25 августа 2022 года № 35/2022-140 «О согласовании границ охранной зоны объекта электросетевого хозяйства»;

- охранная зона объекта электросетевого хозяйства: КВЛИ-10 кВ от ОП-1511 до РУ-10 кВ КТП-ТУ-2076/17-10/0,4 кВ, установленная решением Сибирского управления Ростехнадзора от 25 августа 2022 года № 35/2022-145 «О согласовании границ охранной зоны объекта электросетевого хозяйства»;

- охранная зона объекта электросетевого хозяйства: ВЛИ-0,4 кВ от РУ-0,4 кВ КТП-ТУ-2076/17-10/0,4 кВ до границы участка садового дома по адресу: Ленинский административный округ, СНТ «Движенец», аллея 4, участок № 106, установленная решением Сибирского управления Ростехнадзора от 25 августа 2022 года № 35/2022-144 «О согласовании границ охранной зоны объекта электросетевого хозяйства».

2. Департаменту информационной политики Администрации города Омска опубликовать настоящее постановление в средствах массовой информации и разместить на официальном сайте Администрации города Омска в сети «Интернет».

3. Контроль за исполнением настоящего постановления возложить на заместителя Мэра города Омска, директора департамента имущественных отношений Администрации города Омска Д.А. Махиню.

Мэр города Омска С.Н. Шелест

Приложение
к постановлению Администрации города Омска
от 9 февраля 2023 года № 93-п

Приложение № 2
к Правилам землепользования и застройки
муниципального образования
городской округ город Омск Омской области
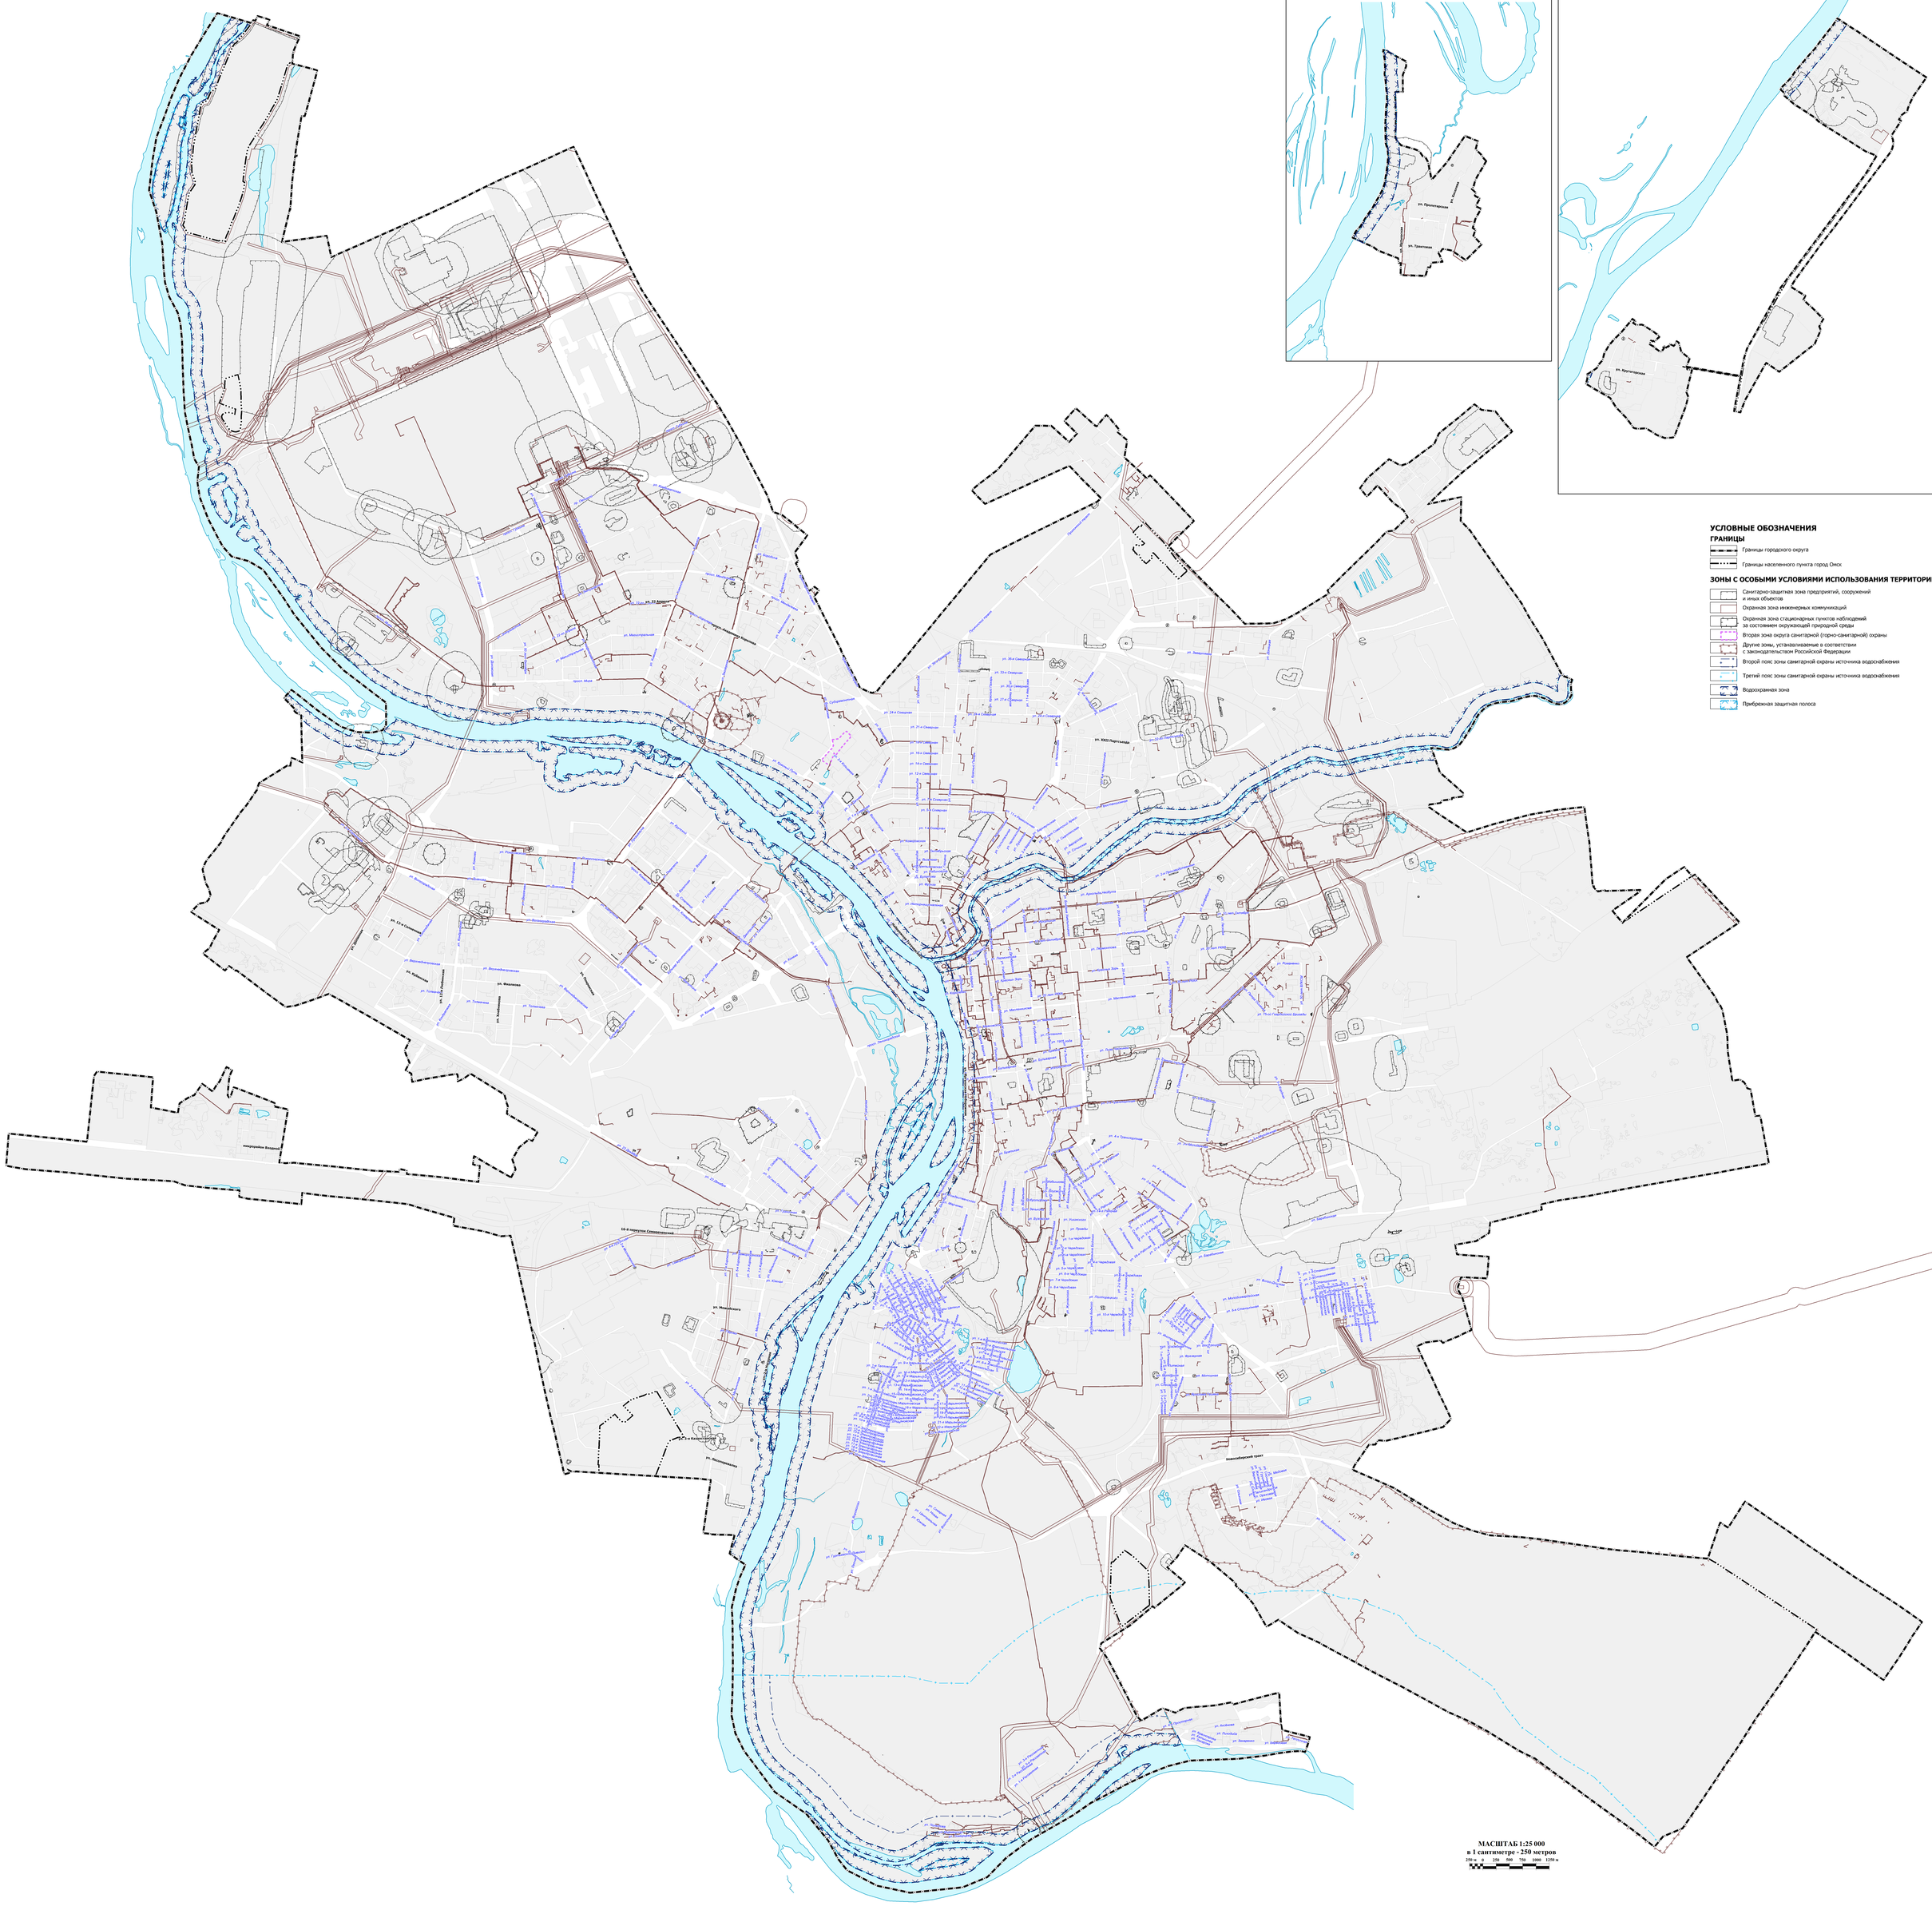
КАРТА ЗОН С ОСОБЫМИ УСЛОВИЯМИ ИСПОЛЬЗОВАНИЯ ТЕРРИТОРИЙ МУНИЦИПАЛЬНОГО ОБРАЗОВАНИЯ ГОРОДСКОЙ ОКРУГ ГОРОД ОМСК ОМСКОЙ ОБЛАСТИ
М 1:25 000