

ПОСТАНОВЛЕНИЕ АДМИНИСТРАЦИИ ГОРОДА ОМСКА

от 5 декабря 2022 года № 957-п

О внесении изменений в постановление Администрации города Омска от 12 июля 2018 года № 696-п и утверждении проекта межевания части территории муниципального образования городской округ город Омск Омской области

Руководствуясь Градостроительным кодексом Российской Федерации, Федеральным законом «Об общих принципах организации местного самоуправления в Российской Федерации», Уставом города Омска, Решением Омского городского Совета от 10 декабря 2008 года № 201 «Об утверждении Правил землепользования и застройки муниципального образования городской округ город Омск Омской области», постановляю:

1. Внести в постановление Администрации города Омска от 12 июля 2018 года № 696-п «Об утверждении документации по планировке части территории муниципального образования городской округ город Омск Омской области и признании утратившим силу постановления Администрации города Омска от 12 августа 2011 года № 896-п» следующие изменения:

1) пункт 1 после абзаца шестого дополнить абзацем следующего содержания:

«- положения об очередности планируемого развития территории элементов планировочной структуры №№ 1, 4-1.ИТ88.1 микрорайона № 12 планировочного района III проекта планировки территории, расположенной в границах: улица 7-я Северная – улица 5-я Северная – улица 11-я Ремесленная – улица 2-я Восточная – правый берег реки Оми – правый берег реки Иртыш – улица Фрунзе – улица Красный Путь – в Центральном и Советском административных округах города Омска, согласно приложению № 1.5 к настоящему постановлению»;»;

2) в разделе VII «Характеристики планируемого развития территории» приложения № 1 «Положение о характеристиках планируемого развития территории, расположенной в границах: улица 7-я Северная – улица 5-я Северная – улица 11-я Ремесленная – улица 2-я Восточная – правый берег реки Оми – правый берег реки Иртыш – улица Фрунзе – улица Красный Путь – в Центральном и Советском административных округах города Омска»:

а) после слов «микрорайона № 7 планировочного района II» дополнить словами «, в таблице № 4 «Основные технико-экономические показатели проекта планировки территории, расположенной в границах элемента планировочной структуры № 1 микрорайона № 12 планировочного района III»»;

б) таблицу № 1 «Основные технико-экономические показатели проекта планировки территории» изложить в новой редакции согласно приложению № 1 к настоящему постановлению;

в) после таблицы № 3 «Основные технико-экономические показатели проекта планировки территории, расположенной в границах элемента планировочной структуры № 3 микрорайона № 7 планировочного района II» дополнить таблицей № 4 «Основные технико-экономические показатели проекта планировки территории, расположенной в границах элемента планировочной структуры № 1 микрорайона № 12 планировочного района III» согласно приложению № 2 к настоящему постановлению;

3) дополнить приложением № 1.5 «Положение об очередности планируемого развития территории элементов планировочной структуры №№ 1, 4-1.ИТ88.1 микрорайона № 12 планировочного района III проекта планировки территории, расположенной в границах: улица 7-я Северная – улица 5-я Северная – улица 11-я Ремесленная – улица 2-я Восточная – правый берег реки Оми – правый берег реки Иртыш – улица Фрунзе – улица Красный Путь – в Центральном и Советском административных округах города Омска» согласно приложению № 3 к настоящему постановлению;

4) в приложении № 2 «Чертеж планировки территории, расположенной в границах: улица 7-я Северная – улица 5-я Северная – улица 11-я Ремесленная – улица 2-я Восточная – правый берег реки Оми – правый берег реки Иртыш – улица Фрунзе – улица Красный Путь – в Центральном и Советском административных округах города Омска» элемент планировочной структуры № 1, часть линейного объекта № 4-1.ИТ88 микрорайона № 12 планировочного района III изложить в новой редакции согласно приложению № 4 к настоящему постановлению;

5) приложение № 3 «Чертеж элементов планировочной структуры проекта планировки территории, расположенной в границах: улица 7-я Северная – улица 5-я Северная – улица 11-я Ремесленная – улица 2-я Восточная – правый берег реки Оми – правый берег реки Иртыш – улица Фрунзе – улица Красный Путь – в Центральном и Советском административных округах города Омска» изложить в новой редакции согласно приложению № 5 к настоящему постановлению.

2. Утвердить проект межевания территории элементов планировочной структуры №№ 1, 4-1.ИТ88.1 микрорайона № 12 планировочного района III проекта планировки территории, расположенной в границах: улица 7-я Северная – улица 5-я Северная – улица 11-я Ремесленная – улица 2-я Восточная – правый берег реки Оми – правый берег реки Иртыш – улица Фрунзе – улица Красный Путь – в Центральном и Советском


административных округах города Омска, согласно приложению № 6 к настоящему постановлению.

3. Департаменту архитектуры и градостроительства Администрации города Омска направить материалы проекта межевания территории, указанного в пункте 2 настоящего постановления, в филиал федерального государственного бюджетного учреждения «Федеральная кадастровая палата Федеральной службы государственной регистрации, кадастра и картографии» по Омской области в течение пяти рабочих дней со дня вступления в силу настоящего постановления.

4. Департаменту информационной политики Администрации города Омска разместить настоящее постановление на официальном сайте Администрации города Омска в информационно-телекоммуникационной сети «Интернет» и опубликовать в средствах массовой информации в порядке, предусмотренном для опубликования муниципальных правовых актов, содержащих объемные графические и (или) табличные приложения.

5. Контроль за исполнением настоящего постановления возложить на заместителя Мэра города Омска К.С. Брюхова.

Мэр города Омска

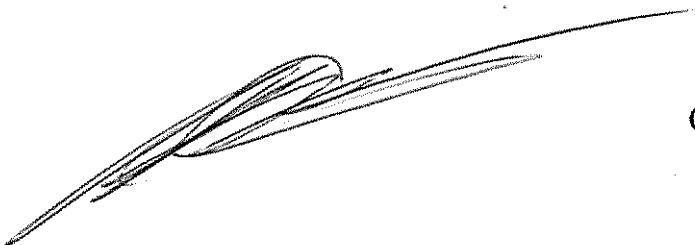

С.Н. Шелест

«Таблица № 1

**Основные технико-экономические показатели проекта планировки
территории**

№ п/п	Наименование	Единица измерения	Существующее/ планируемое (далее – сущ./план.)	Номер планировочного района			Итого
				I	II	III	
1	Территория	га					665,42
1.1	Площадь проектируемой территории, всего, в том числе:	га	-	225,51	200,42	239,49	665,42
	Площадь элементов планировочной структуры, в том числе:	га	-	126,31	152,97	183,58	462,86
	- площадь зон жилой застройки (кварталы, микрорайоны и другие элементы)	га	сущ.	19,49	45,27	22,06	86,82
			план.	0,33	39,05	66,49	105,87
	- площадь территорий объектов общего образования, в том числе дошкольного	га	сущ.	2,11	6,33	4,97	13,41
			план.	-	5,57	4,17	9,74
	- площадь зон объектов социально-культурного и коммунально-бытового назначения (кроме микрорайонного значения)	га	сущ.	72,86	26,71	21,38	120,95
			план.	25,64	21,25	20,33	67,22



№ п/п	Наименование	Единица измерения	Существующее/ планируемое (далее – сущ./план.)	Номер планировочного района			Итого
				I	II	III	
	- площадь зон зеленых насаждений, объектов озеленения специального назначения внутри элементов планировочной структуры	га	сущ.	4,34	-	0,98	5,32
			план.	-	-	8,38	8,38
	- площадь иных зон	га	сущ.	1,1	5,79	27,77	34,66
			план.	0,44	3,00	7,05	10,49
1.2	Площадь территорий улиц и дорог	га	-	-	-	-	52,27
1.3	Площадь озеленения, скверов, парков, бульваров, набережных	га	-	-	-	-	150,29
2	Жилищный фонд						
2.1	Общая площадь жилого фонда, всего, в том числе:	тыс. кв. м	всего	185,12	1323,21	910,6	2418,93
			сущ.	181,00	601,21	174,70	956,91
			план.	4,12	722,00	735,9	1462,02
	- малоэтажная многоквартирная жилая застройка	тыс. кв. м	сущ.	21,60	1,99	1,40	24,99
			план.	-	-	5,3	5,3
	- среднеэтажная жилая застройка	тыс. кв. м	сущ.	61,2	108,55	89,70	259,45
			план.	1,80	7,74	26,1	35,64
	- многоэтажная жилая застройка (высотная застройка)	тыс. кв. м	сущ.	98,20	490,67	83,60	672,47
план.			2,32	714,26	704,5	1421,08	
2.2	Расчетная обеспеченность общей площадью жилых помещений	кв. м на чел.	сущ.	26,80	25,0	26,30	26,03
			план.	32,90	28,00	28,00	29,60
2.3	Расчетная плотность застройки	тыс. кв. м	сущ.	-			-
3	Население						
3.1	Расчетная численность населения	тыс. чел.	сущ.	6,08	24,04	6,64	36,76
			план.	4,99	25,78	27,74	58,51
3.2	Расчетная плотность населения	чел. на га	сущ.	36,16	285,10	35,90	119,05
			план.	29,68	305,74	255,68	197,03

№ п/п	Наименование	Единица измерения	Существующее/ планируемое (далее – сущ./план.)	Номер планировочного района			Итого
				I	II	III	
4	Объекты социально-культурного назначения						
4.1	Объекты образования (минимальное количество мест), в том числе:						
	- объекты дошкольного образования	мест	сущ.	-	480	220	700
			план.	50	не менее 652	440	не менее 1142
	- объекты начального общего и среднего общего образования	мест	сущ.	2360	1000	1552	4912
план.			150	1101	1200	2451	
4.2	Объекты здравоохранения (минимальное количество посещений в смену)	посещений в смену	сущ.	200	625	256	1081
			план.	-	-	250	250
4.3	Спортивно- зрелищные и физкультурно- оздоровительные объекты (минимальная площадь)	кв. м	сущ.	4541	9000	840	14381
			план.	1500	25000	5500	32000
4.4	Объекты хранения индивидуального автотранспорта (минимальное количество машино- мест)	машино- мест	сущ.	-	300	632	932
			план.	315	4335	8804	13454

»

Приложение № 2
к постановлению Администрации города Омска
от 5 декабря 2022 года № 957-п

«Таблица № 4

**Основные технико-экономические показатели проекта планировки
территории, расположенной в границах элемента планировочной структуры
№ 1 микрорайона № 12 планировочного района III**

№ п/п	Наименование	Единица измерения	Существующее/ планируемое (далее – сущ./план.)	Номер микрорайона	Итого
				12	
				Номер элемента планировочной структуры	
				1	
1	Территория	га	-	2,99	2,99
1.1	Площадь проектируемой территории, всего, в том числе:	га	-	2,99	2,99
	Площадь элементов планировочной структуры, в том числе:		-	2,99	2,99
	- площадь зон жилой застройки (кварталы, микрорайоны и другие элементы)	га	сущ.	-	-
			план.	1,94	1,94
	- площадь территорий объектов общего образования, в том числе дошкольного	га	сущ.	-	-
			план.	0,49	0,49
	- площадь зон объектов социально-культурного и коммунально-бытового назначения (кроме микрорайонного значения)	га	сущ.	-	-
			план.	0,24	0,24
	- площадь зон зеленых насаждений, объектов озеленения специального назначения внутри элементов планировочной структуры	га	сущ.	-	-
			план.	-	-

№ п/п	Наименование	Единица измерения	Существующее/ планируемое (далее – сущ./план.)	Номер микрорайона	Итого
				12	
				Номер элемента планировочной структуры	
				1	
	- площадь иных зон	га	сущ.	-	-
			план.	0,31	0,31
1.2	Площадь территорий улиц и дорог	га	-	-	-
1.3	Площадь озеленения, скверов, парков, бульваров, набережных	га	-	-	-
2	Жилая застройка				
2.1	Общая площадь здания (только надземные этажи), в том числе:	тыс. кв. м	-	28,3	28,3
	Общая площадь здания (только надземные этажи)	тыс. кв. м	сущ.	14,45	14,45
			план.	13,85	13,85
2.2	Жилищный фонд				
	Жилищный фонд, в том числе:	тыс. кв. м	-	21,21	21,21
	Общая площадь жилого фонда, всего, в том числе:	тыс. кв. м	сущ.	10,83	10,83
			план.	10,38	10,38
	- малоэтажная многоквартирная жилая застройка	тыс. кв. м	сущ.	1,28	1,28
			план.	3,58	3,58
	- среднеэтажная жилая застройка	тыс. кв. м	сущ.	-	-
			план.	-	-
	- многоэтажная жилая застройка (высотная застройка)	тыс. кв. м	сущ.	9,55	9,55
			план.	6,80	6,80
2.3	Средняя обеспеченность общей площадью жилых помещений	кв. м на чел.	сущ.	-	-
			план.	28,00	28,00
2.4	Расчетная плотность застройки	тыс. кв. м/га	-	14,58	14,58
2.5	Население				
	Расчетная численность населения	тыс. чел.	сущ.	-	-
			план.	0,75	0,75
	Расчетная плотность населения	чел. на га	сущ.	-	-
			план.	362	362
2.6	Общая площадь	тыс. кв. м	-	3,03	3,03

№ п/п	Наименование	Единица измерения	Существующее/ планируемое (далее – сущ./план.)	Номер микрорайона	Итого
				12	
				Номер элемента планировочной структуры	
				1	
	помещений общественного назначения на нижних этажах жилых зданий, в том числе:				
	Общая площадь помещений общественного назначения на нижних этажах жилых зданий	тыс. кв. м	сущ.	1,16	1,16
план.			1,87	1,87	
2.7	Этажность (не более)	этаж	сущ.	2 – 11	2 – 11
			план.	2 – 11	2 – 11
3	Объекты социально-культурного назначения				
3.1	Объекты образования (минимальное количество мест), в том числе:				
	- объекты дошкольного образования	мест	сущ.	-	-
			план.	130	130
	- объекты начального общего и среднего общего образования	мест	сущ.	-	-
план.			-	-	
3.2	Объекты здравоохранения (минимальное количество посещений в смену)	посещений в смену	сущ.	-	-
			план.	-	-
3.3	Спортивно-зрелищные и физкультурно- оздоровительные объекты (минимальная площадь)	кв. м	сущ.	-	-
			план.	-	-
4	Объекты общественного назначения				
4.1	Общая площадь объектов общественного назначения (только надземные этажи), всего, в том числе:	тыс. кв. м	-	23,86	23,86
	Общая площадь объектов общественного назначения (только надземные этажи)	тыс. кв. м	сущ.	3,97	3,97
			план.	19,89	19,89
4.2	Этажность (не более)	этаж	сущ.	4	4

№ п/п	Наименование	Единица измерения	Существующее/ планируемое (далее – сущ./план.)	Номер микрорайона	Итого
				12	
				Номер элемента планировочной структуры	
				1	
			план.	2	2
5	Объекты хранения индивидуального автотранспорта				
5.1	Итого мест хранения автотранспорта на проектируемой территории, в том числе:	машино-мест	-	-	269
5.2	Объекты хранения индивидуального автотранспорта закрытого типа, всего, в том числе:	машино-мест	сущ.	45	45
			план.	224	224
	Объекты хранения индивидуального автотранспорта (минимальное количество машино-мест) жилых домов закрытого типа	машино-мест	сущ.	-	-
			план.	120	120
	Объекты хранения индивидуального автотранспорта (минимальное количество машино-мест) общественных зданий закрытого типа	машино-мест	сущ.	-	-
			план.	-	-
5.3	Общая площадь объектов хранения автотранспорта (только надземные этажи)	тыс. кв. м	сущ.	-	-
			план.	-	-
5.4	Этажность (не более)	этаж	сущ.	-	-
			план.	-	-
5.5	Плоскостные открытые стоянки и стоянки вдоль улиц	машино-мест	сущ.	45	45
			план.	104	104

»

ПОЛОЖЕНИЕ

об очередности планируемого развития территории элементов планировочной структуры №№ 1, 4-1.ИТ88.1 микрорайона № 12 планировочного района III проекта планировки территории, расположенной в границах: улица 7-я Северная – улица 5-я Северная – улица 11-я Ремесленная – улица 2-я Восточная – правый берег реки Оми – правый берег реки Иртыш – улица Фрунзе – улица Красный Путь – в Центральном и Советском административных округах города Омска

В границах территории элементов планировочной структуры №№ 1, 4-1.ИТ88.1 микрорайона № 12 планировочного района III, расположенной в границах: улица 7-я Северная – улица 5-я Северная – улица 11-я Ремесленная – улица 2-я Восточная – правый берег реки Оми – правый берег реки Иртыш – улица Фрунзе – улица Красный Путь – в Центральном и Советском административных округах города Омска (далее – проектируемая территория), объекты, включенные в Программу комплексного развития систем коммунальной инфраструктуры муниципального образования городской округ город Омск Омской области на 2016 – 2025 годы, утвержденную Решением Омского городского Совета от 16 декабря 2015 года № 404, отсутствуют.

Этапы по развитию проектируемой территории:

- 1) строительство многоэтажного жилого дома с объектами делового управления, социального обслуживания, магазинами;
- 2) строительство малоэтажного многоквартирного дома с объектом хранения автотранспорта;
- 3) строительство объекта дошкольного образования;
- 4) строительство объекта культурного развития (клуб для детей и молодежи).


План мероприятий при освоении каждого этапа строительства:

- 1) выкуп в соответствии с действующим законодательством Российской Федерации земельных участков, находящихся в собственности третьих лиц, расположенных в зоне строительства планируемого объекта капитального строительства;
- 2) проведение кадастровых работ и внесение сведений в Единый государственный реестр недвижимости (далее – ЕГРН) сведений о земельных участках;
- 3) сбор исходных данных и получение необходимых согласований, в том числе с балансодержателями инженерных коммуникаций;



- 4) выполнение проектных работ;
 - 5) получение заключения государственной или негосударственной экспертизы в случаях, предусмотренных действующим законодательством Российской Федерации;
 - 6) получение разрешения на строительство объекта капитального строительства;
 - 7) проведение строительных работ в соответствии с проектной документацией;
 - 8) очистка, благоустройство территории после завершения строительства объекта капитального строительства;
 - 9) сдача объекта капитального строительства в эксплуатацию;
 - 10) проведение кадастровых работ с целью внесения сведений об объекте недвижимости в ЕГРН.»
-


Two handwritten signatures in black ink, located in the bottom right corner of the page. The first signature is more stylized and larger, while the second is smaller and more compact.

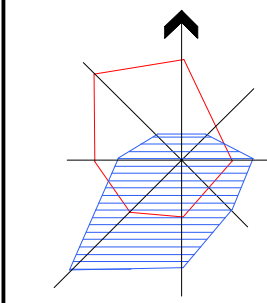

Чертеж планировки территории элементов планировочной структуры №№ 1, 4-1.ИТ88.1 микрорайона № 12 планировочного района III проекта планировки территории, расположенной в границах: улица 7-я Северная – улица 5-я Северная – улица 11-я Ремесленная – улица 2-я Восточная – правый берег реки Оми – правый берег реки Иртыш – улица Фрунзе – улица Красный Путь – в Центральном и Советском административных округах города Омска

Приложение № 4
к постановлению Администрации города Омска
от 5 декабря 2022 года № 957-п

Схема расположения границ проектирования и элементов планировочной структуры проекта планировки территории, расположенной в границах: улица 7-я Северная – улица 5-я Северная – улица 11-я Ремесленная – улица 2-я Восточная – правый берег реки Оми – правый берег реки Иртыш – улица Фрунзе – улица Красный Путь – в Центральном и Советском административных округах города Омска

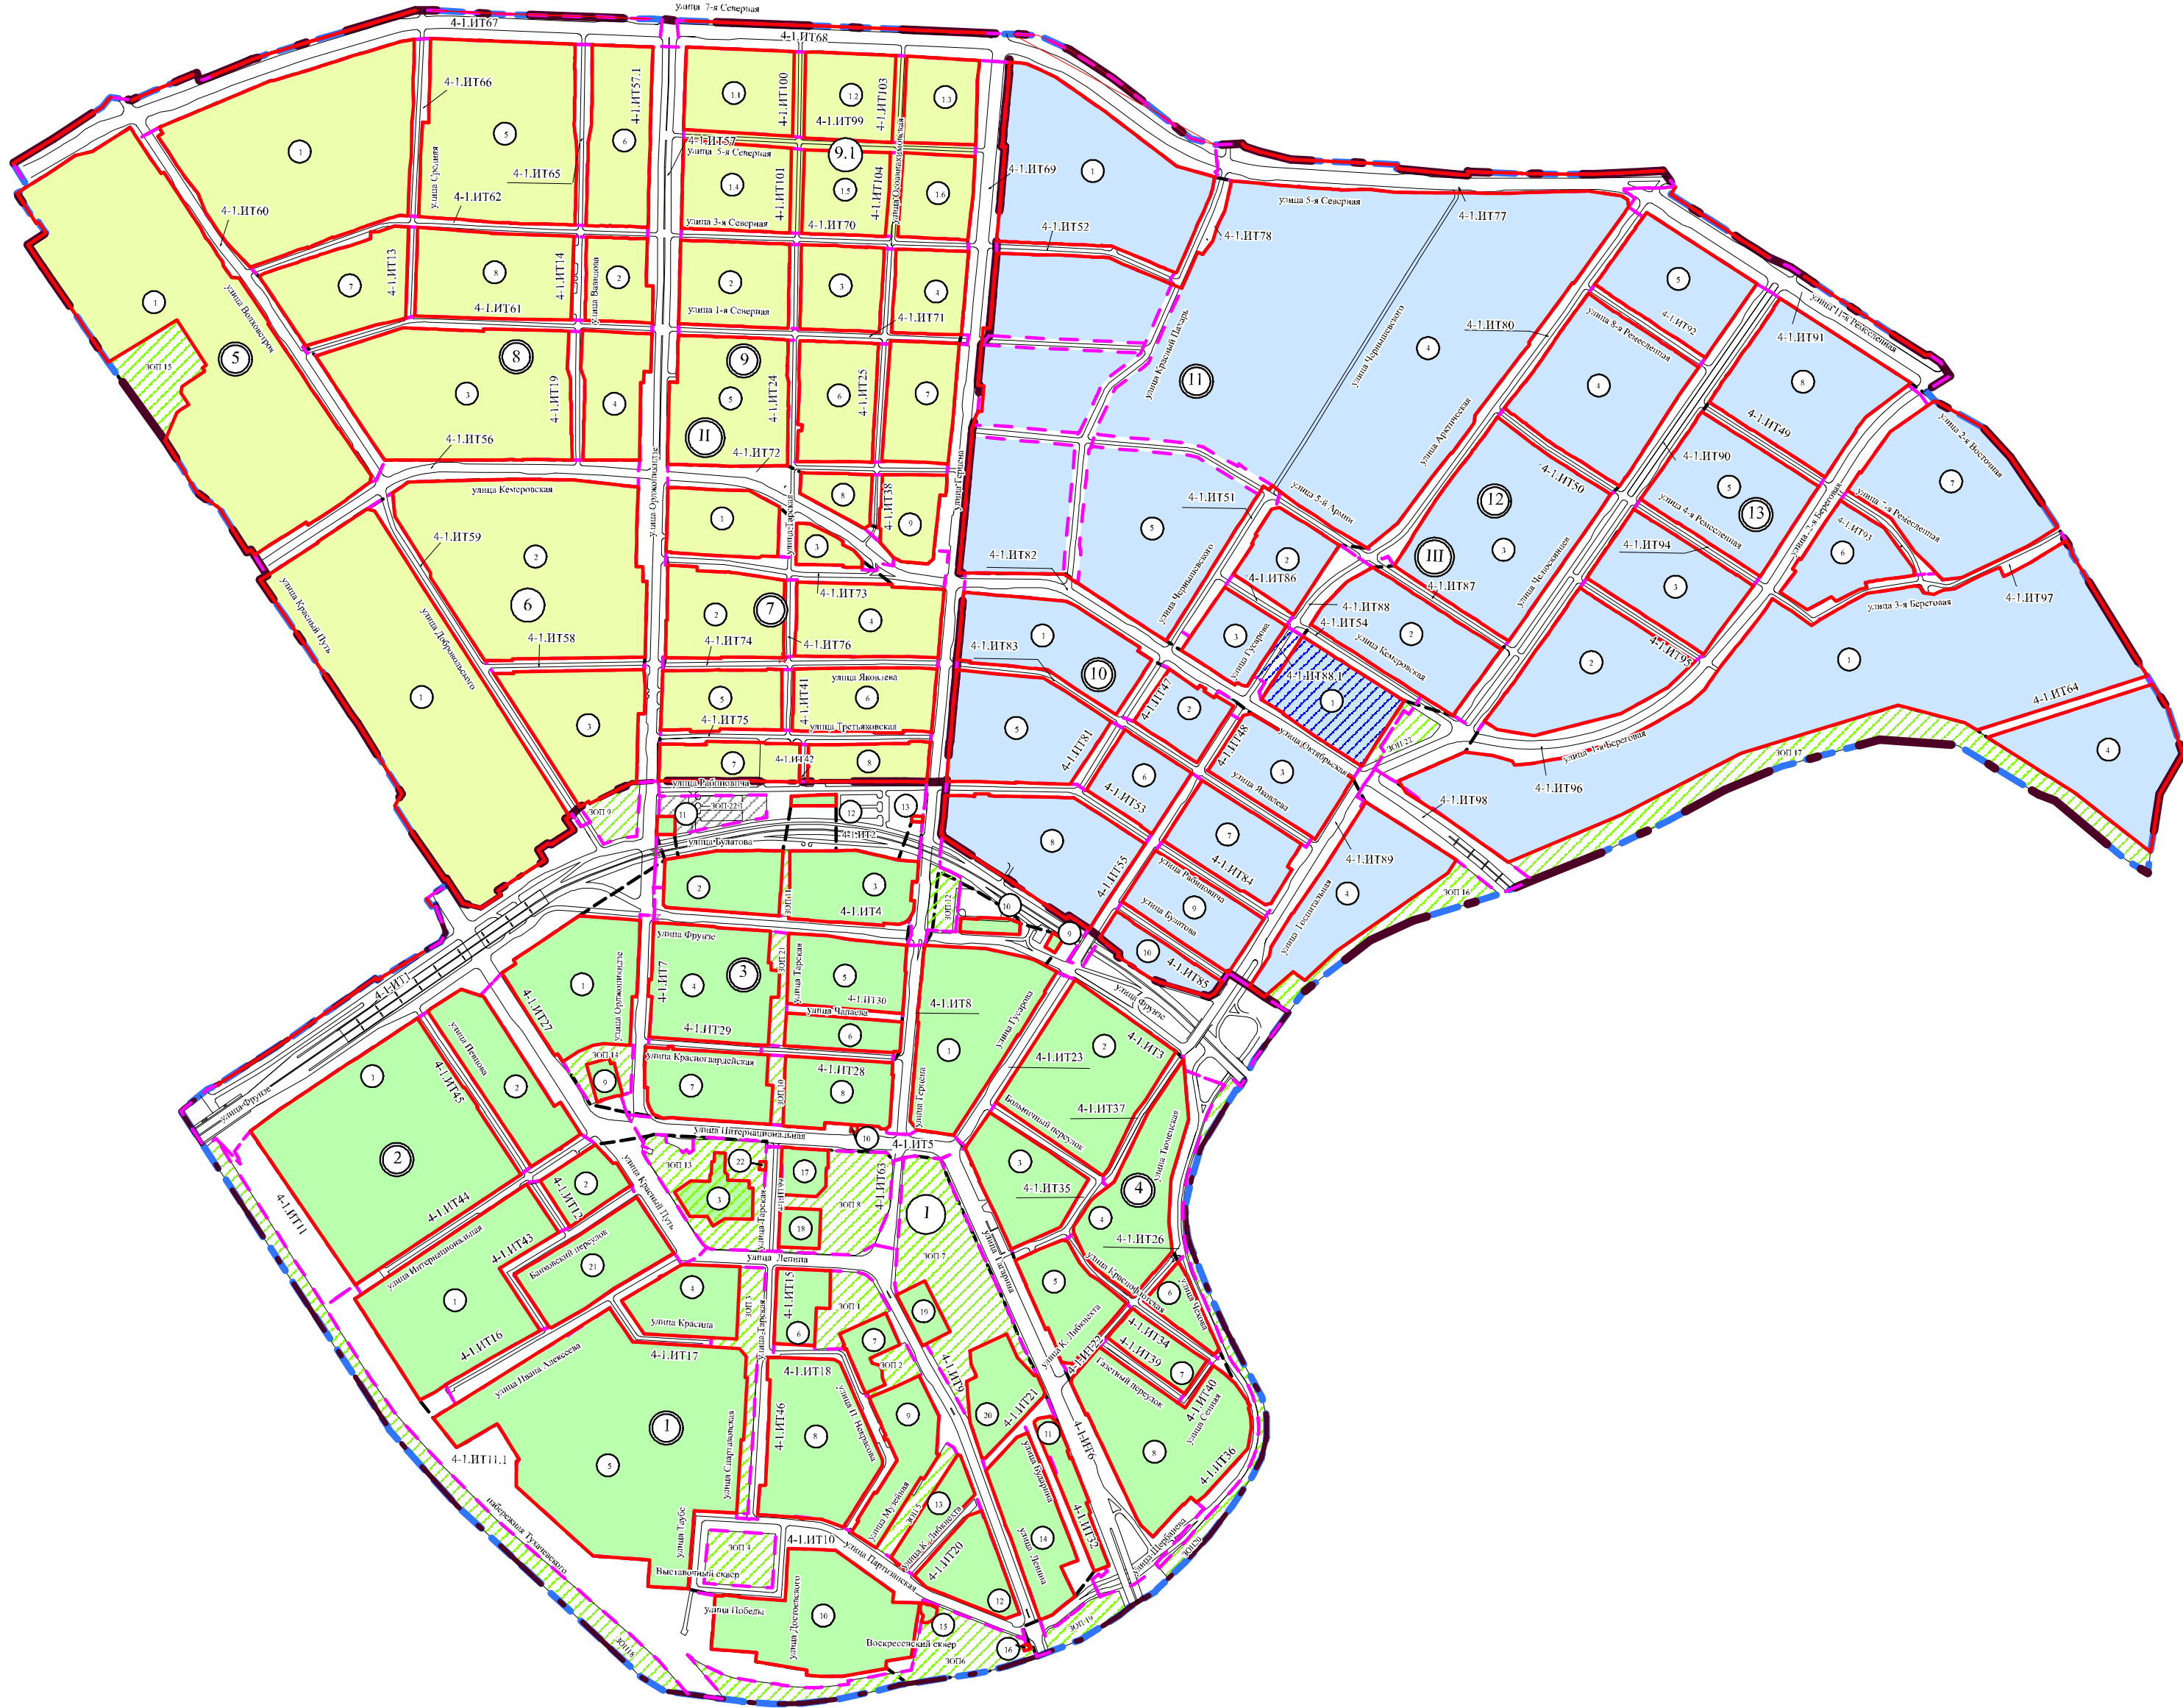


Условные обозначения

- граница утвержденного проекта планировки территории
- граница района
- граница микрорайона
- красные линии
- граница элемента планировочной структуры (линейного объекта)
- дороги
- I планировочный район
- II планировочный район
- III планировочный район
- размещение объектов городской рекреации
- отстойно-разворотная площадка
- проектируемая территория
- номер элемента планировочной структуры
- номер микрорайона
- номер района
- номер элемента планировочной структуры (линейного объекта)

Условные обозначения


- граница проекта планировки территории
- красные линии
- номер планировочного района
- номер микрорайона
- номер элемента планировочной структуры
- номер элемента планировочной структуры (улично-дорожная сеть)
- номера зон по экспликации
- существующие здания, строения, сооружения
- зона размещения многоэтажной жилой застройки (высотная застройка) (застроенная территория)
- зона размещения объектов здравоохранения, делового управления, магазинов (застроенная территория)
- зона размещения малоэтажной многоквартирной жилой застройки (застроенная территория)
- зона размещения объектов улично-дорожной сети
- зона планируемого размещения многоэтажной жилой застройки (высотная застройка)
- зона планируемого размещения малоэтажной многоквартирной жилой застройки с объектом хранения автотранспорта
- зона планируемого размещения объектов дошкольного образования
- зона планируемого размещения объектов культурного развития
- линии отступа от красных линий в целях определения мест допустимого размещения зданий, строений, сооружений

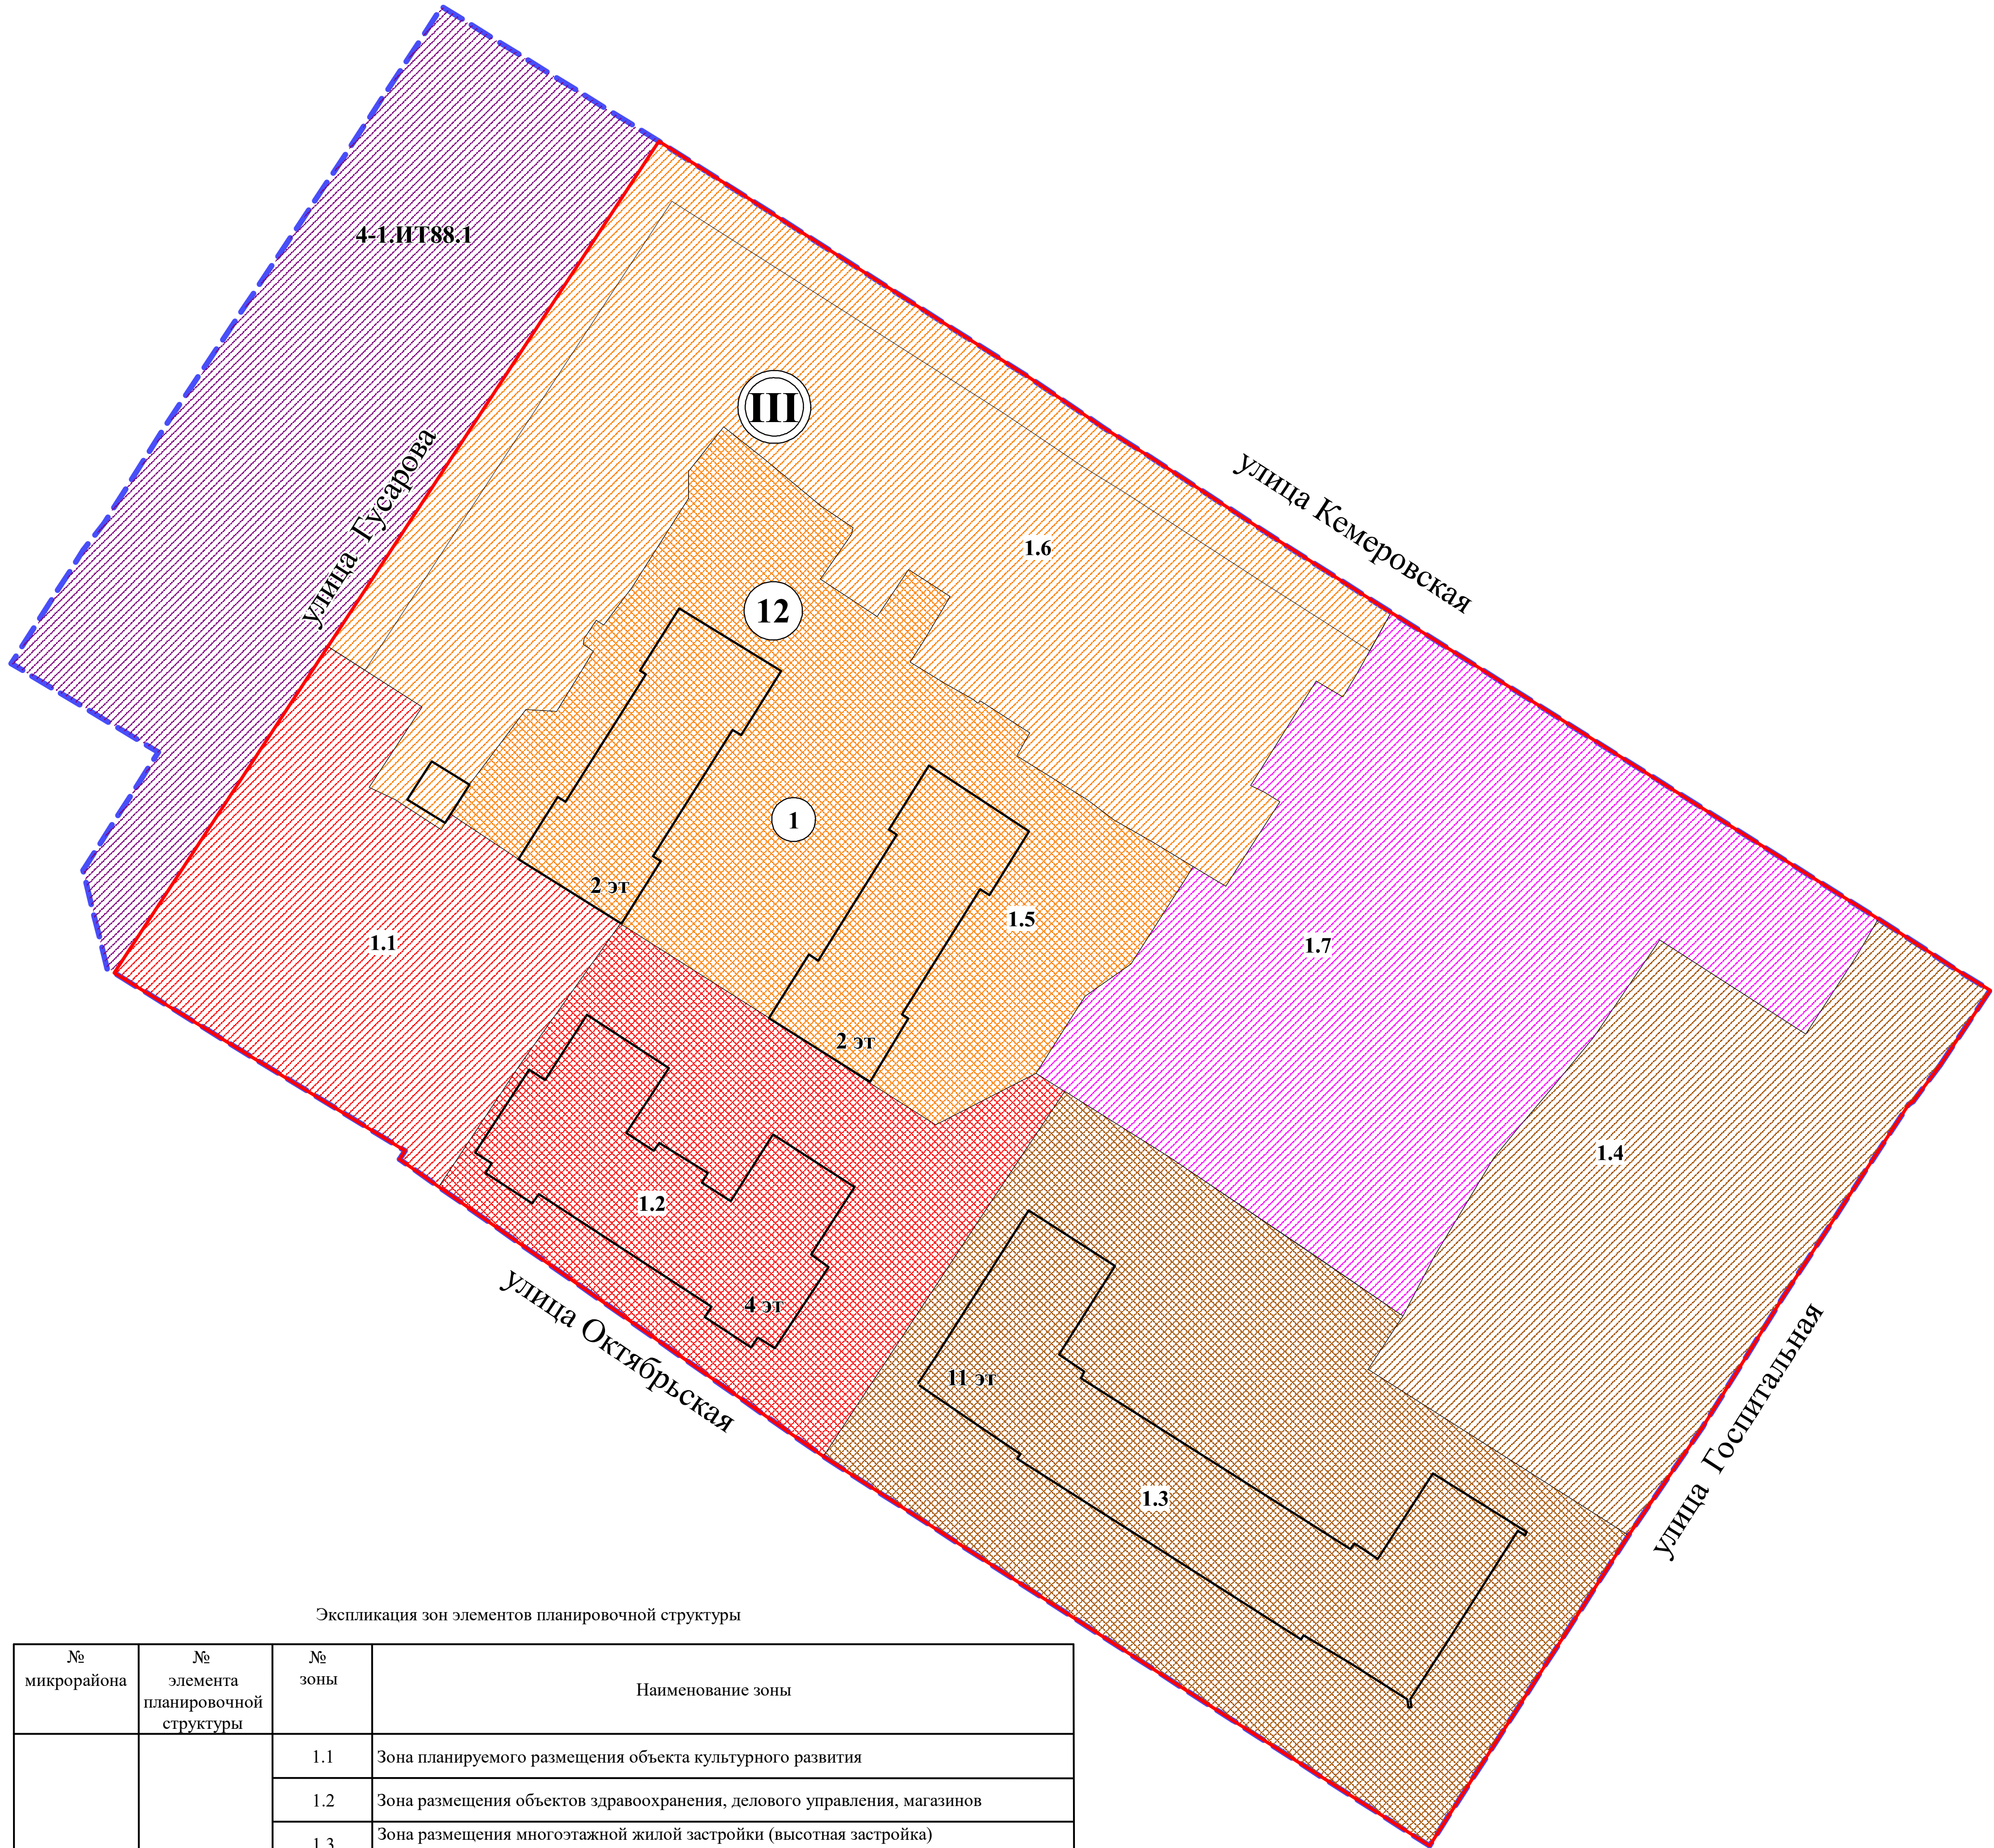

Экспликация зон элементов планировочной структуры

№ микрорайона	№ элемента планировочной структуры	№ зоны	Наименование зоны
12	1	1.1	Зона планируемого размещения объекта культурного развития
		1.2	Зона размещения объектов здравоохранения, делового управления, магазинов
		1.3	Зона размещения многоэтажной жилой застройки (высотная застройка) с объектами делового управления, магазинами
		1.4	Зона планируемого размещения многоэтажной жилой застройки (высотная застройка) с объектами делового управления, социального обслуживания, магазинами
		1.5	Зона размещения малоэтажной многоквартирной жилой застройки
		1.6	Зона планируемого размещения малоэтажной многоквартирной жилой застройки с объектом хранения автотранспорта
		1.7	Зона планируемого размещения объекта дошкольного образования
	4-1.ИТ88	4-1.ИТ88.1	Зона размещения объектов улично-дорожной сети

Примечание
1. Разработчик: общество с ограниченной ответственностью «Промэнергосервис».
2. Заказчик: общество с ограниченной ответственностью «Деловое партнерство НСК».
3. Проект планировки территории разработан на топографической съемке М 1:500.

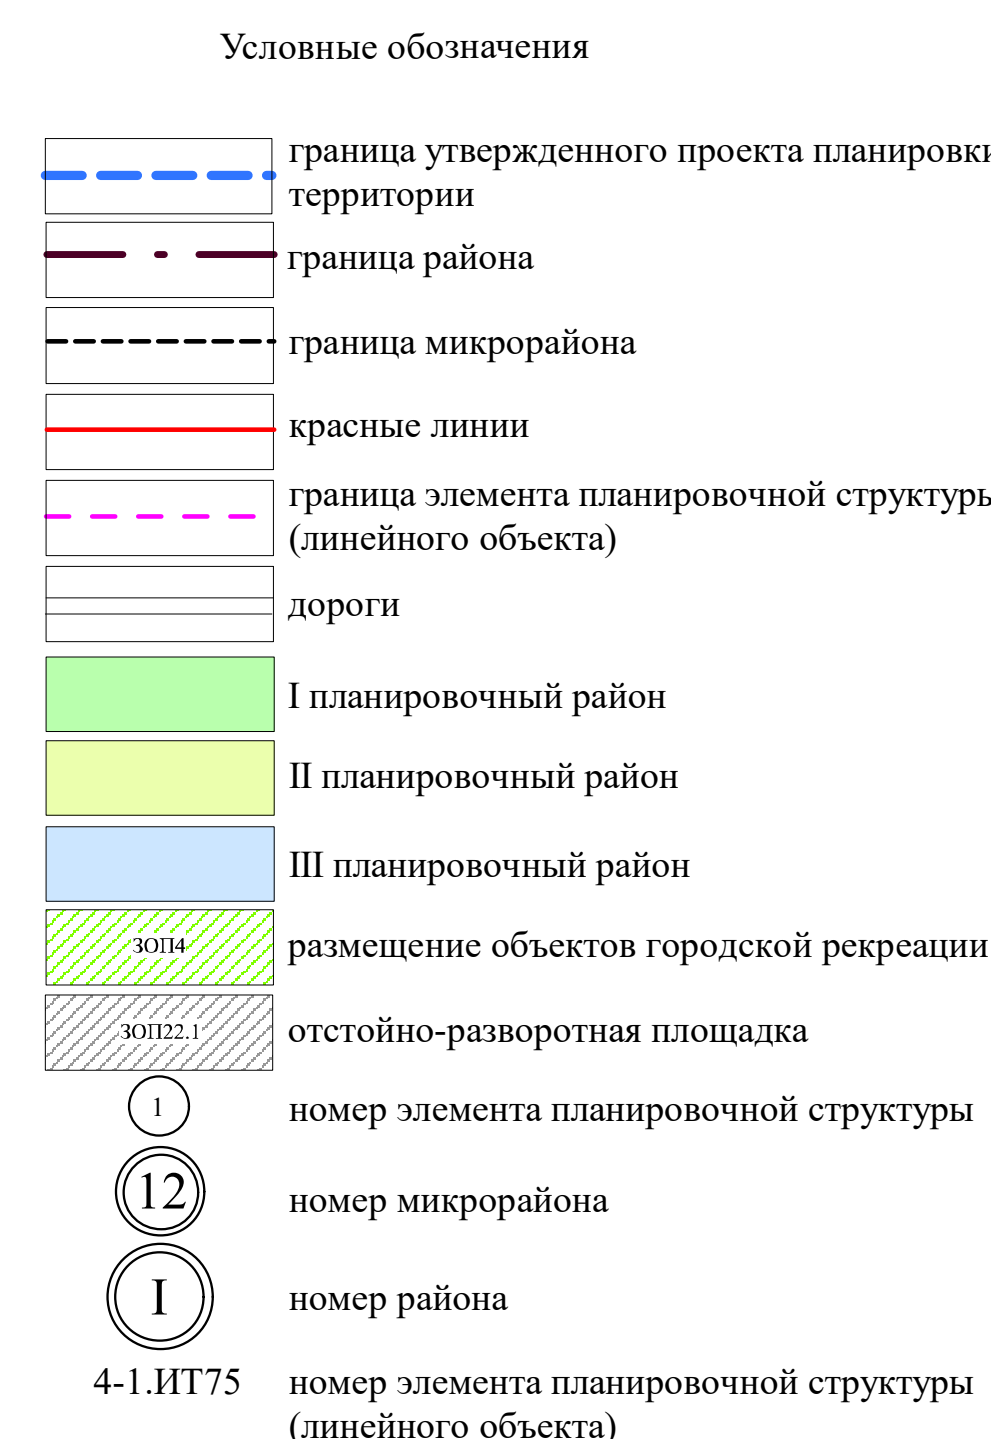

ПРОЕКТ МЕЖЕВАНИЯ

территории элементов планировочной структуры №№ 1,
4-1.ИТ88.1 микрорайона № 12 планировочного района III проекта планировки
территории, расположенной в границах: улица 7-я Северная – улица
5-я Северная – улица 11-я Ремесленная – улица 2-я Восточная – правый берег
реки Оми – правый берег реки Иртыш – улица Фрунзе – улица Красный Путь –
в Центральном и Советском административных округах города Омска

**I. Перечень и сведения о площади образуемых земельных участков,
в том числе возможные способы их образования**


Номер земельного участка	Площадь земельного участка по проекту, кв. м	Способы образования земельного участка
I этап		
12.1.1	69	Из земель, государственная собственность на которые не разграничена
12.1.2	1281	Из земель, государственная собственность на которые не разграничена
12.1.3	1729	Перераспределение земель, государственная собственность на которые не разграничена, и земельного участка с кадастровым номером 55:36:040103:3070
12.1.4	130	Раздел земельного участка с кадастровым номером 55:36:040103:13074 с сохранением исходного в измененных границах
12.1.5	1405	Из земель, государственная собственность на которые не разграничена (многоконтурный, количество контуров – 3)
12.1.6	578	Из земель, государственная собственность на которые не разграничена

Номер земельного участка	Площадь земельного участка по проекту, кв. м	Способы образования земельного участка
12.1.7	580	Из земель, государственная собственность на которые не разграничена (многоконтурный, количество контуров – 3)
II этап		
12.1.8	3015	Перераспределение земельного участка единого землепользования с кадастровым номером 55:36:040103:3067, земельных участков с кадастровыми номерами 55:36:040103:13183, 55:36:040103:11140, 55:36:040103:3483 и земельного участка с условным номером 12.1.5, образованного на предыдущем этапе межевания территории
12.1.9	5497	Перераспределение земельного участка единого землепользования с кадастровым номером 55:36:040103:3067, земельных участков с кадастровыми номерами 55:36:040103:13183, 55:36:040103:11140, 55:36:040103:3483 и земельного участка с условным номером 12.1.5, образованного на предыдущем этапе межевания территории
12.1.10	331	Перераспределение земельного участка единого землепользования с кадастровым номером 55:36:040103:3067, земельных участков с кадастровыми номерами 55:36:040103:13183, 55:36:040103:11140, 55:36:040103:3483 и земельного участка с условным номером 12.1.5, образованного на предыдущем этапе межевания территории
12.1.11	326	Перераспределение земельного участка единого землепользования с кадастровым номером 55:36:040103:3067, земельных участков с кадастровыми номерами 55:36:040103:13183, 55:36:040103:11140, 55:36:040103:3483 и земельного участка с условным номером 12.1.5, образованного на предыдущем этапе межевания территории
12.1.12	4367	Перераспределение земельного участка единого землепользования с кадастровым номером 55:36:040103:3067, земельных участков с кадастровыми номерами 55:36:040103:13183, 55:36:040103:11140, 55:36:040103:3483 и земельного участка с условным номером 12.1.5, образованного на предыдущем этапе межевания территории

Номер земельного участка	Площадь земельного участка по проекту, кв. м	Способы образования земельного участка
III этап		
12.1.13	83	Раздел земельного участка с условным номером 12.1.11, образованного на предыдущем этапе межевания территории, с сохранением исходного в измененных границах
12.1.14	70	Раздел земельного участка с условным номером 12.1.10, образованного на предыдущем этапе межевания территории, с сохранением исходного в измененных границах
12.1.15	3351	Объединение земельного участка с кадастровым номером 55:36:040103:3365 и земельного участка с условным номером 12.1.8, образованного на предыдущем этапе межевания территории
12.1.16	4980	Объединение земельных участков с кадастровыми номерами 55:36:040103:766, 55:36:040103:12414 и земельного участка с условным номером 12.1.12, образованного на предыдущем этапе межевания территории

II. Перечень и сведения о площади образуемых земельных участков, которые будут отнесены к территориям общего пользования или имуществу общего пользования, в том числе в отношении которых предполагаются резервирование и (или) изъятие для государственных или муниципальных нужд

Номер земельного участка	Площадь земельного участка по проекту, кв. м
I этап	
12.1.2	1281
12.1.6	578
III этап	
12.1.13	83
12.1.14	70

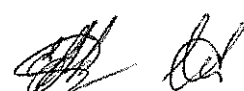

III. Сведения о видах разрешенного использования образуемых земельных участков в соответствии с проектом планировки территории

Номер земельного участка	Вид разрешенного использования
I этап	
12.1.1	Коммунальное обслуживание (код 3.1)
12.1.2	Земельные участки (территории) общего пользования (код 12.0)
12.1.3	Здравоохранение (код 3.4), деловое управление (код 4.1), магазины (код 4.4)
12.1.4	Коммунальное обслуживание (код 3.1)
12.1.5	Коммунальное обслуживание (код 3.1)
12.1.6	Земельные участки (территории) общего пользования (код 12.0)
12.1.7	Коммунальное обслуживание (код 3.1)
II этап	
12.1.8	Многоэтажная жилая застройка (высотная застройка) (код 2.6)
12.1.9	Многоэтажная жилая застройка (высотная застройка) (код 2.6)
12.1.10	Коммунальное обслуживание (код 3.1)
12.1.11	Коммунальное обслуживание (код 3.1)
12.1.12	Дошкольное, начальное и среднее общее образование (код 3.5.1)
III этап	
12.1.13	Земельные участки (территории) общего пользования (код 12.0)
12.1.14	Земельные участки (территории) общего пользования (код 12.0)
12.1.15	Многоэтажная жилая застройка (высотная застройка) (код 2.6)
12.1.16	Дошкольное, начальное и среднее общее образование (код 3.5.1)



IV. Перечень координат характерных точек границ проекта
межевания территории

Номер точки	X	Y
1	485024.92	2163821.05
2	485019.91	2163817.35
3	485019.54	2163816.71
4	484993.11	2163799.47
5	484975.29	2163788.47
6	484960.42	2163778.30
7	484923.21	2163754.41
8	484917.84	2163751.01
9	484935.07	2163723.97
10	484971.26	2163667.90
11	485012.03	2163609.79
12	485013.18	2163610.52
13	485037.56	2163570.66
14	485038.14	2163569.70
15	485051.64	2163566.39
16	485067.85	2163576.71
17	485080.01	2163556.51
18	485095.54	2163566.40
19	485099.23	2163569.28
20	485112.39	2163577.57
21	485119.32	2163582.10
22	485142.82	2163597.72
23	485155.35	2163605.93
24	485170.08	2163615.59
25	485151.65	2163645.36
26	485119.32	2163696.00
27	485112.31	2163706.34
28	485108.31	2163712.74
29	485096.61	2163730.70
30	485086.99	2163745.75
31	485044.97	2163812.52
32	485037.84	2163823.56
33	485035.20	2163827.87
1	485024.92	2163821.05

V. Чертеж межевания территории элементов планировочной структуры
№№ 1, 4-1.ИТ88.1 микрорайона № 12 планировочного района III проекта
планировки территории, расположенной в границах: улица 7-я Северная –

улица 5-я Северная – улица 11-я Ремесленная – улица 2-я Восточная – правый берег реки Оми – правый берег реки Иртыш – улица Фрунзе – улица Красный Путь – в Центральном и Советском административных округах города Омска (прилагается).



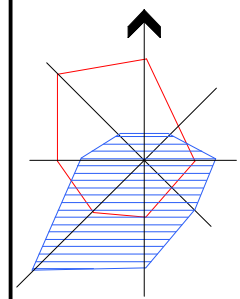


Схема расположения границ проектирования и элементов планировочной структуры проекта планировки территории, расположенной в границах: улица 7-я Северная – улица 5-я Северная – улица 11-я Ремесленная – улица 2-я Восточная – правый берег реки Оми – правый берег реки Иртыш – улица Фрунзе – улица Красный Путь – в Центральном и Советском административных округах города Омска

Чертеж межевания территории элементов планировочной структуры №№ 1, 4-1.ИТ88.1 микрорайона № 12 планировочного района III проекта планировки территории, расположенной в границах: улица 7-я Северная – улица 5-я Северная – улица 11-я Ремесленная – улица 2-я Восточная – правый берег реки Оми – правый берег реки Иртыш – улица Фрунзе – улица Красный Путь – в Центральном и Советском административных округах города Омска

Приложение к проекту межевания территории элементов планировочной структуры №№ 1, 4-1.ИТ88.1 микрорайона № 12 планировочного района III проекта планировки территории, расположенной в границах: улица 7-я Северная – улица 5-я Северная – улица 11-я Ремесленная – улица 2-я Восточная – правый берег реки Оми – правый берег реки Иртыш – улица Фрунзе – улица Красный Путь – в Центральном и Советском административных округах города Омска

I этап образования земельных участков
Схема кадастрового плана территории
М 1:2000

Условные обозначения

- граница проекта межевания территории
- красные линии
- земельные участки, учтенные в ЕГРН
- земельные участки, учтенные в ЕГРН декларативно
- номер кадастрового квартала
- земельные участки, входящие в состав единого землепользования с кадастровым номером 55:36:040103:3067

II этап образования земельных участков
Схема кадастрового плана территории
М 1:2000

Условные обозначения

- граница проекта межевания территории
- красные линии
- земельные участки, учтенные в ЕГРН
- земельные участки с условными номерами, образованные на предыдущем этапе межевания
- земельные участки, учтенные в ЕГРН декларативно
- номер кадастрового квартала
- земельные участки, входящие в состав единого землепользования с кадастровым номером 55:36:040103:3067

III этап образования земельных участков
Схема кадастрового плана территории
М 1:2000

Условные обозначения







- граница проекта межевания территории
- красные линии
- земельные участки, учтенные в ЕГРН
- земельные участки с условными номерами, образованные на предыдущем этапе межевания
- земельные участки, учтенные в ЕГРН декларативно
- номер кадастрового квартала

Условные обозначения

- граница проекта планировки территории
- граница района
- граница микрорайона
- красные линии
- граница элемента линейного объекта
- дороги
- I район
- II район
- III район
- размещение объектов городской рекреации
- отстойно-разворотная площадка
- проектируемая территория
- номер элемента планировочной структуры
- номер микрорайона
- номер района
- номер элемента линейного объекта

Условные обозначения

- граница проекта межевания территории
- красные линии
- дороги
- земельные участки, учтенные в ЕГРН
- земельные участки с условным номером, образованные на предыдущем этапе межевания
- земельные участки, учтенные в ЕГРН декларативно
- земельные участки, учтенные в ЕГРН, сохраняемые в измененных границах
- номер образуемого земельного участка
- номер контура образуемого земельного участка
- границы образуемых земельных участков (I этап)
- границы образуемых земельных участков (II этап)
- границы образуемых земельных участков (III этап)
- проезды, проходы внутриквартальные
- образуемые земельные участки для размещения объектов здравоохранения, делового управления, магазинов
- образуемые земельные участки для размещения объекта дошкольного, начального и среднего общего образования
- образуемые земельные участки коммунального обслуживания
- образуемые земельные участки для размещения многоквартирной жилой застройки (высотной застройки)
- образуемые земельные участки (территории) общего пользования
- линии отступа от красных линий в целях определения мест допустимого размещения зданий, строений, сооружений

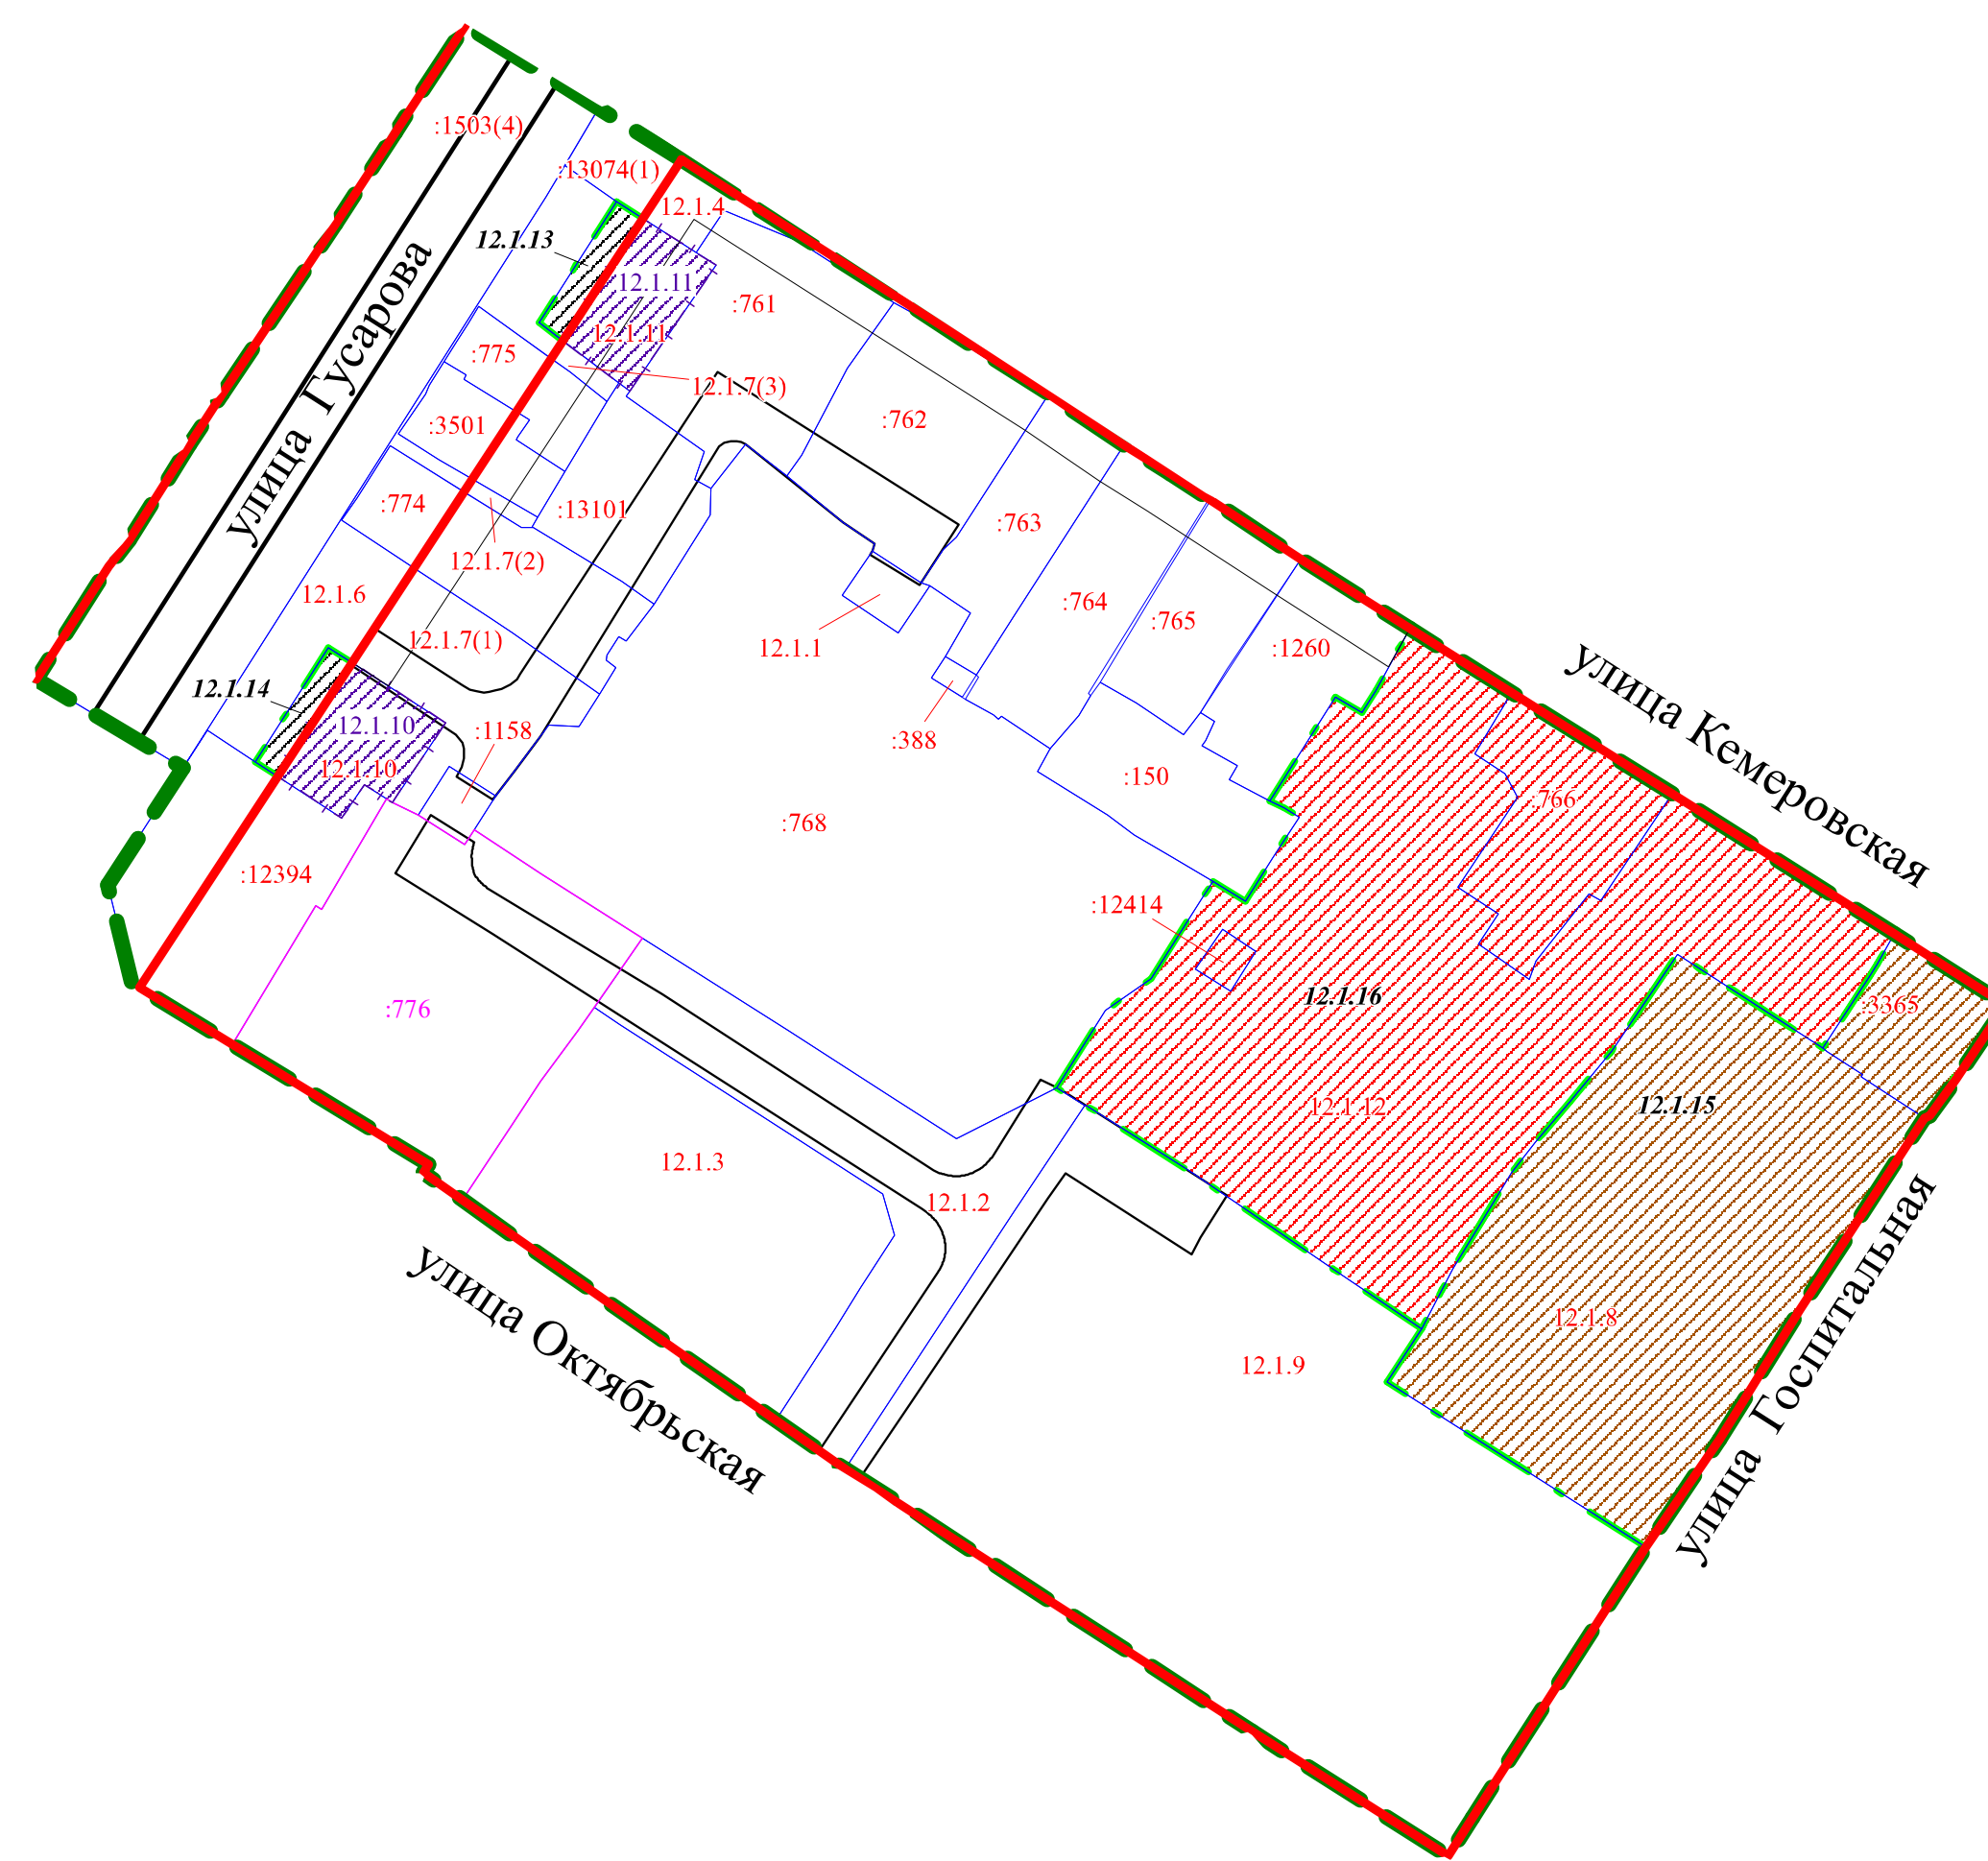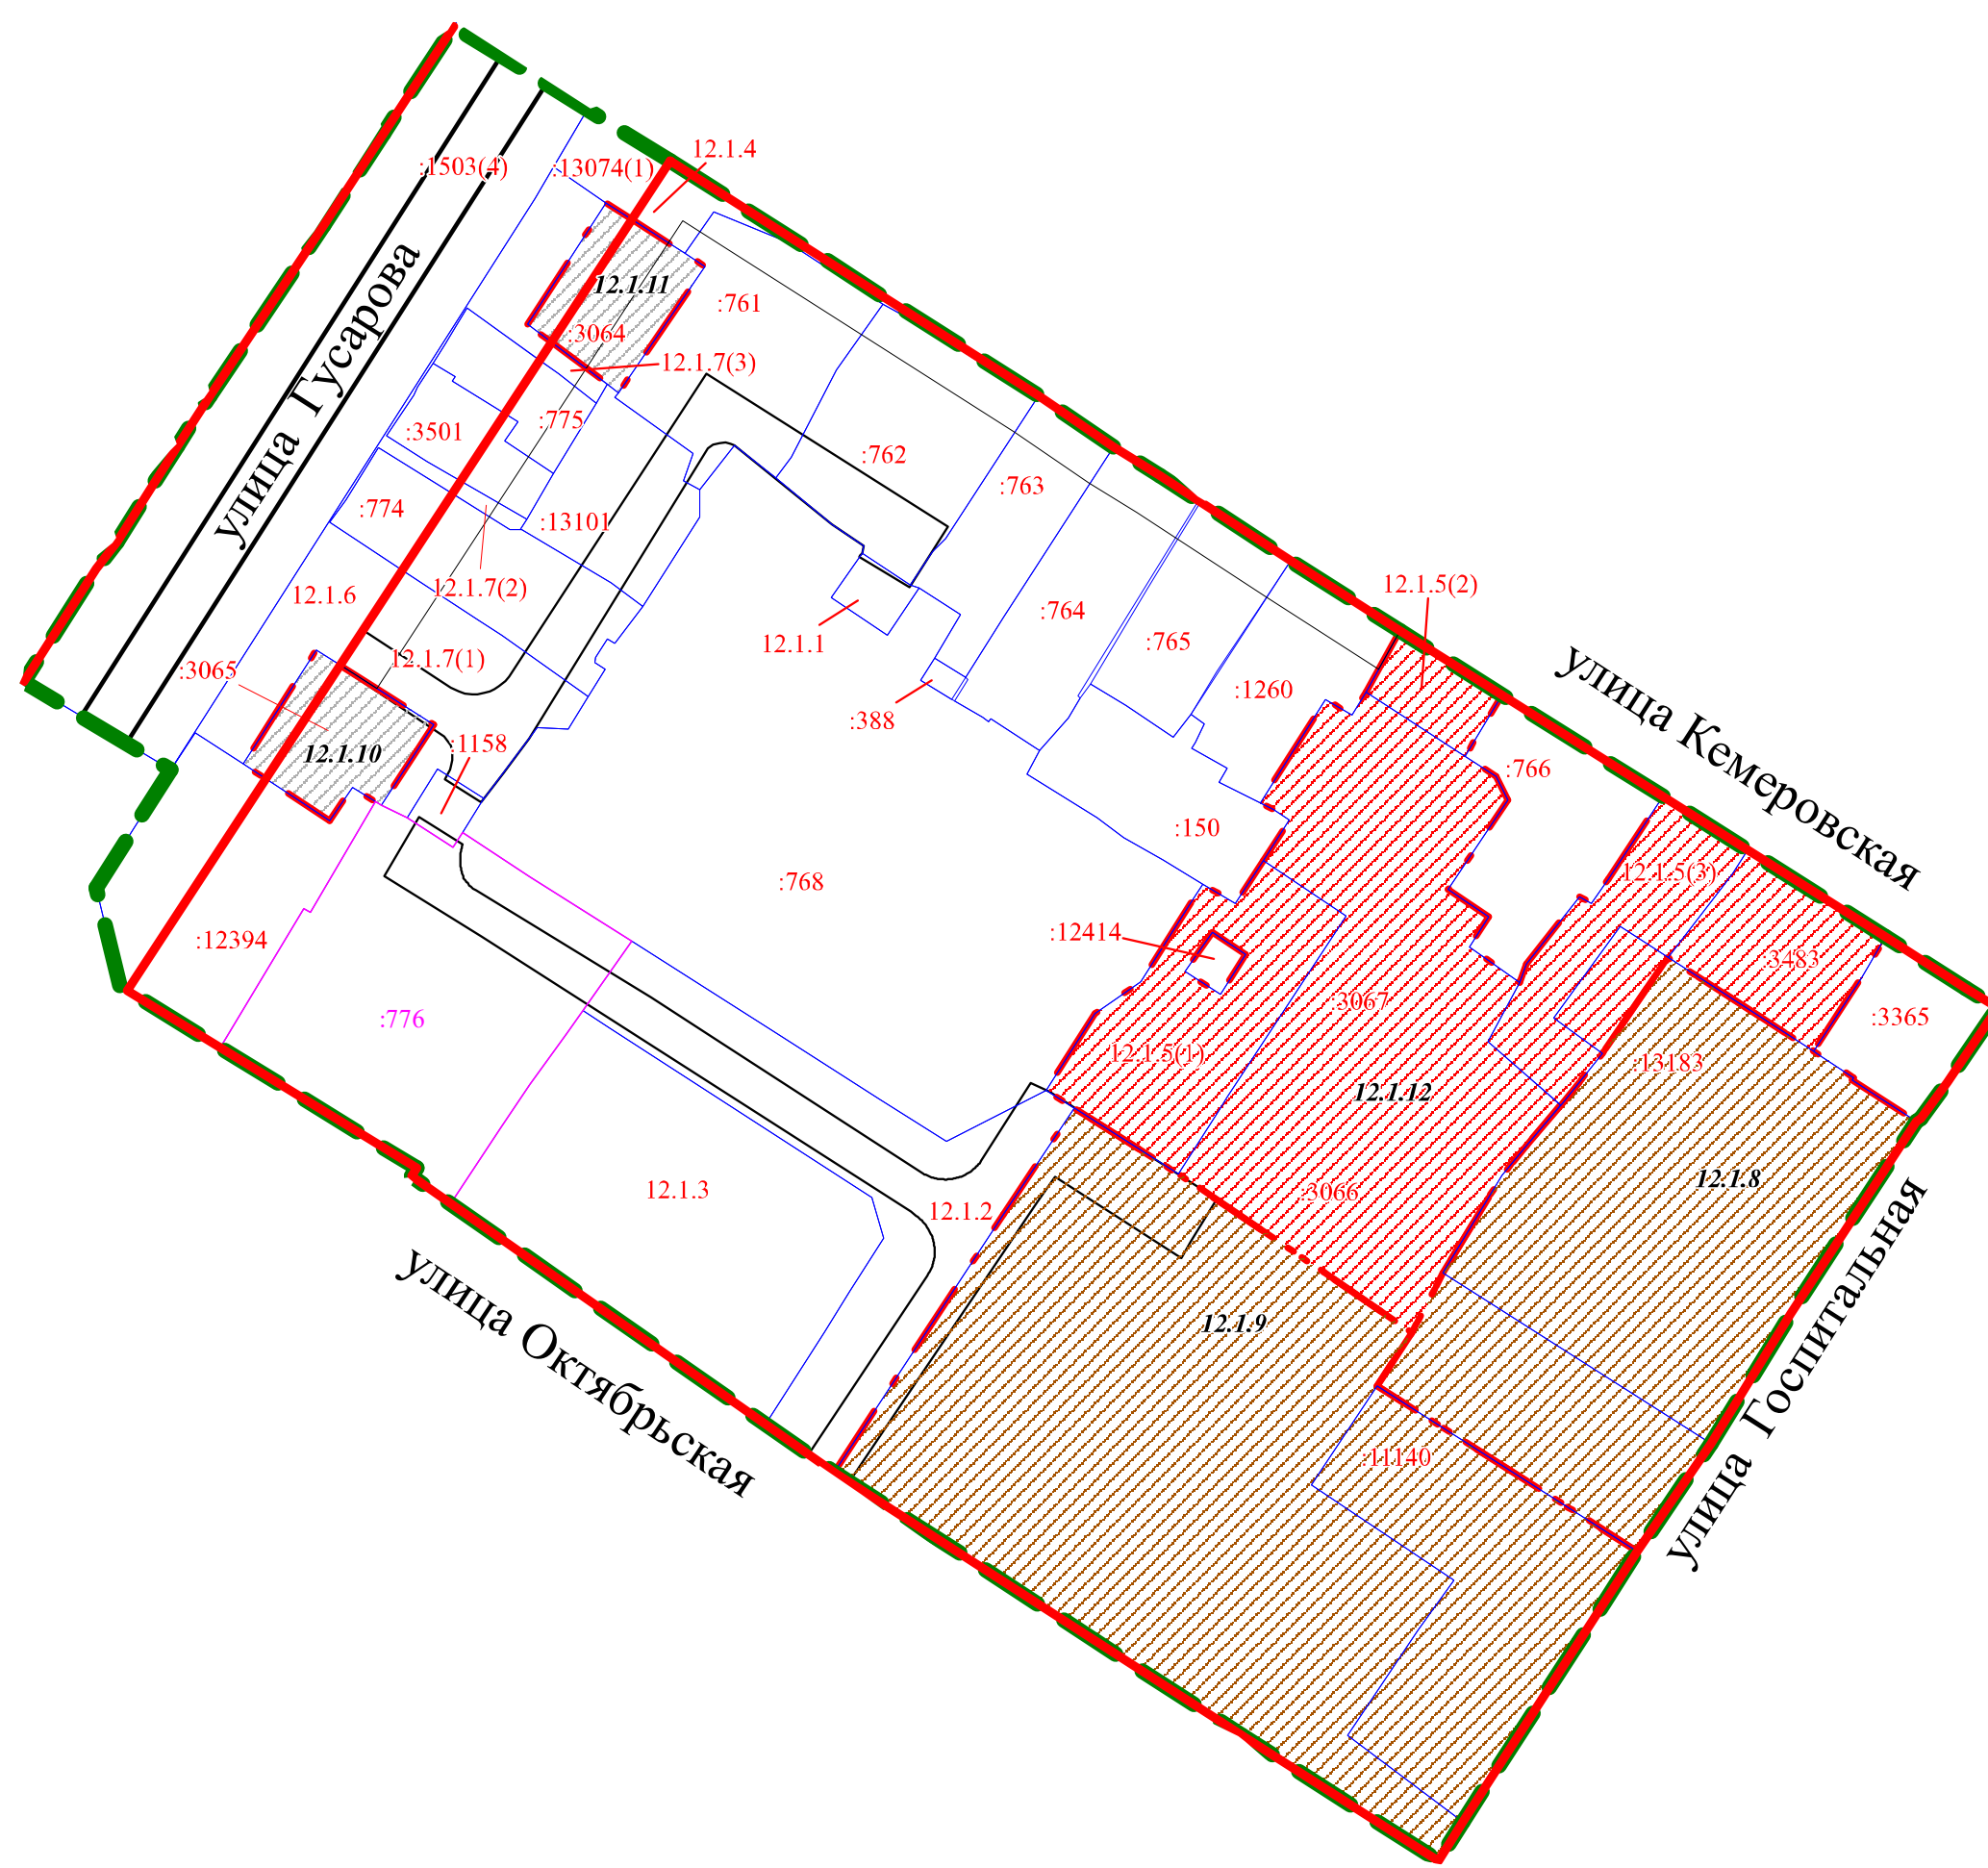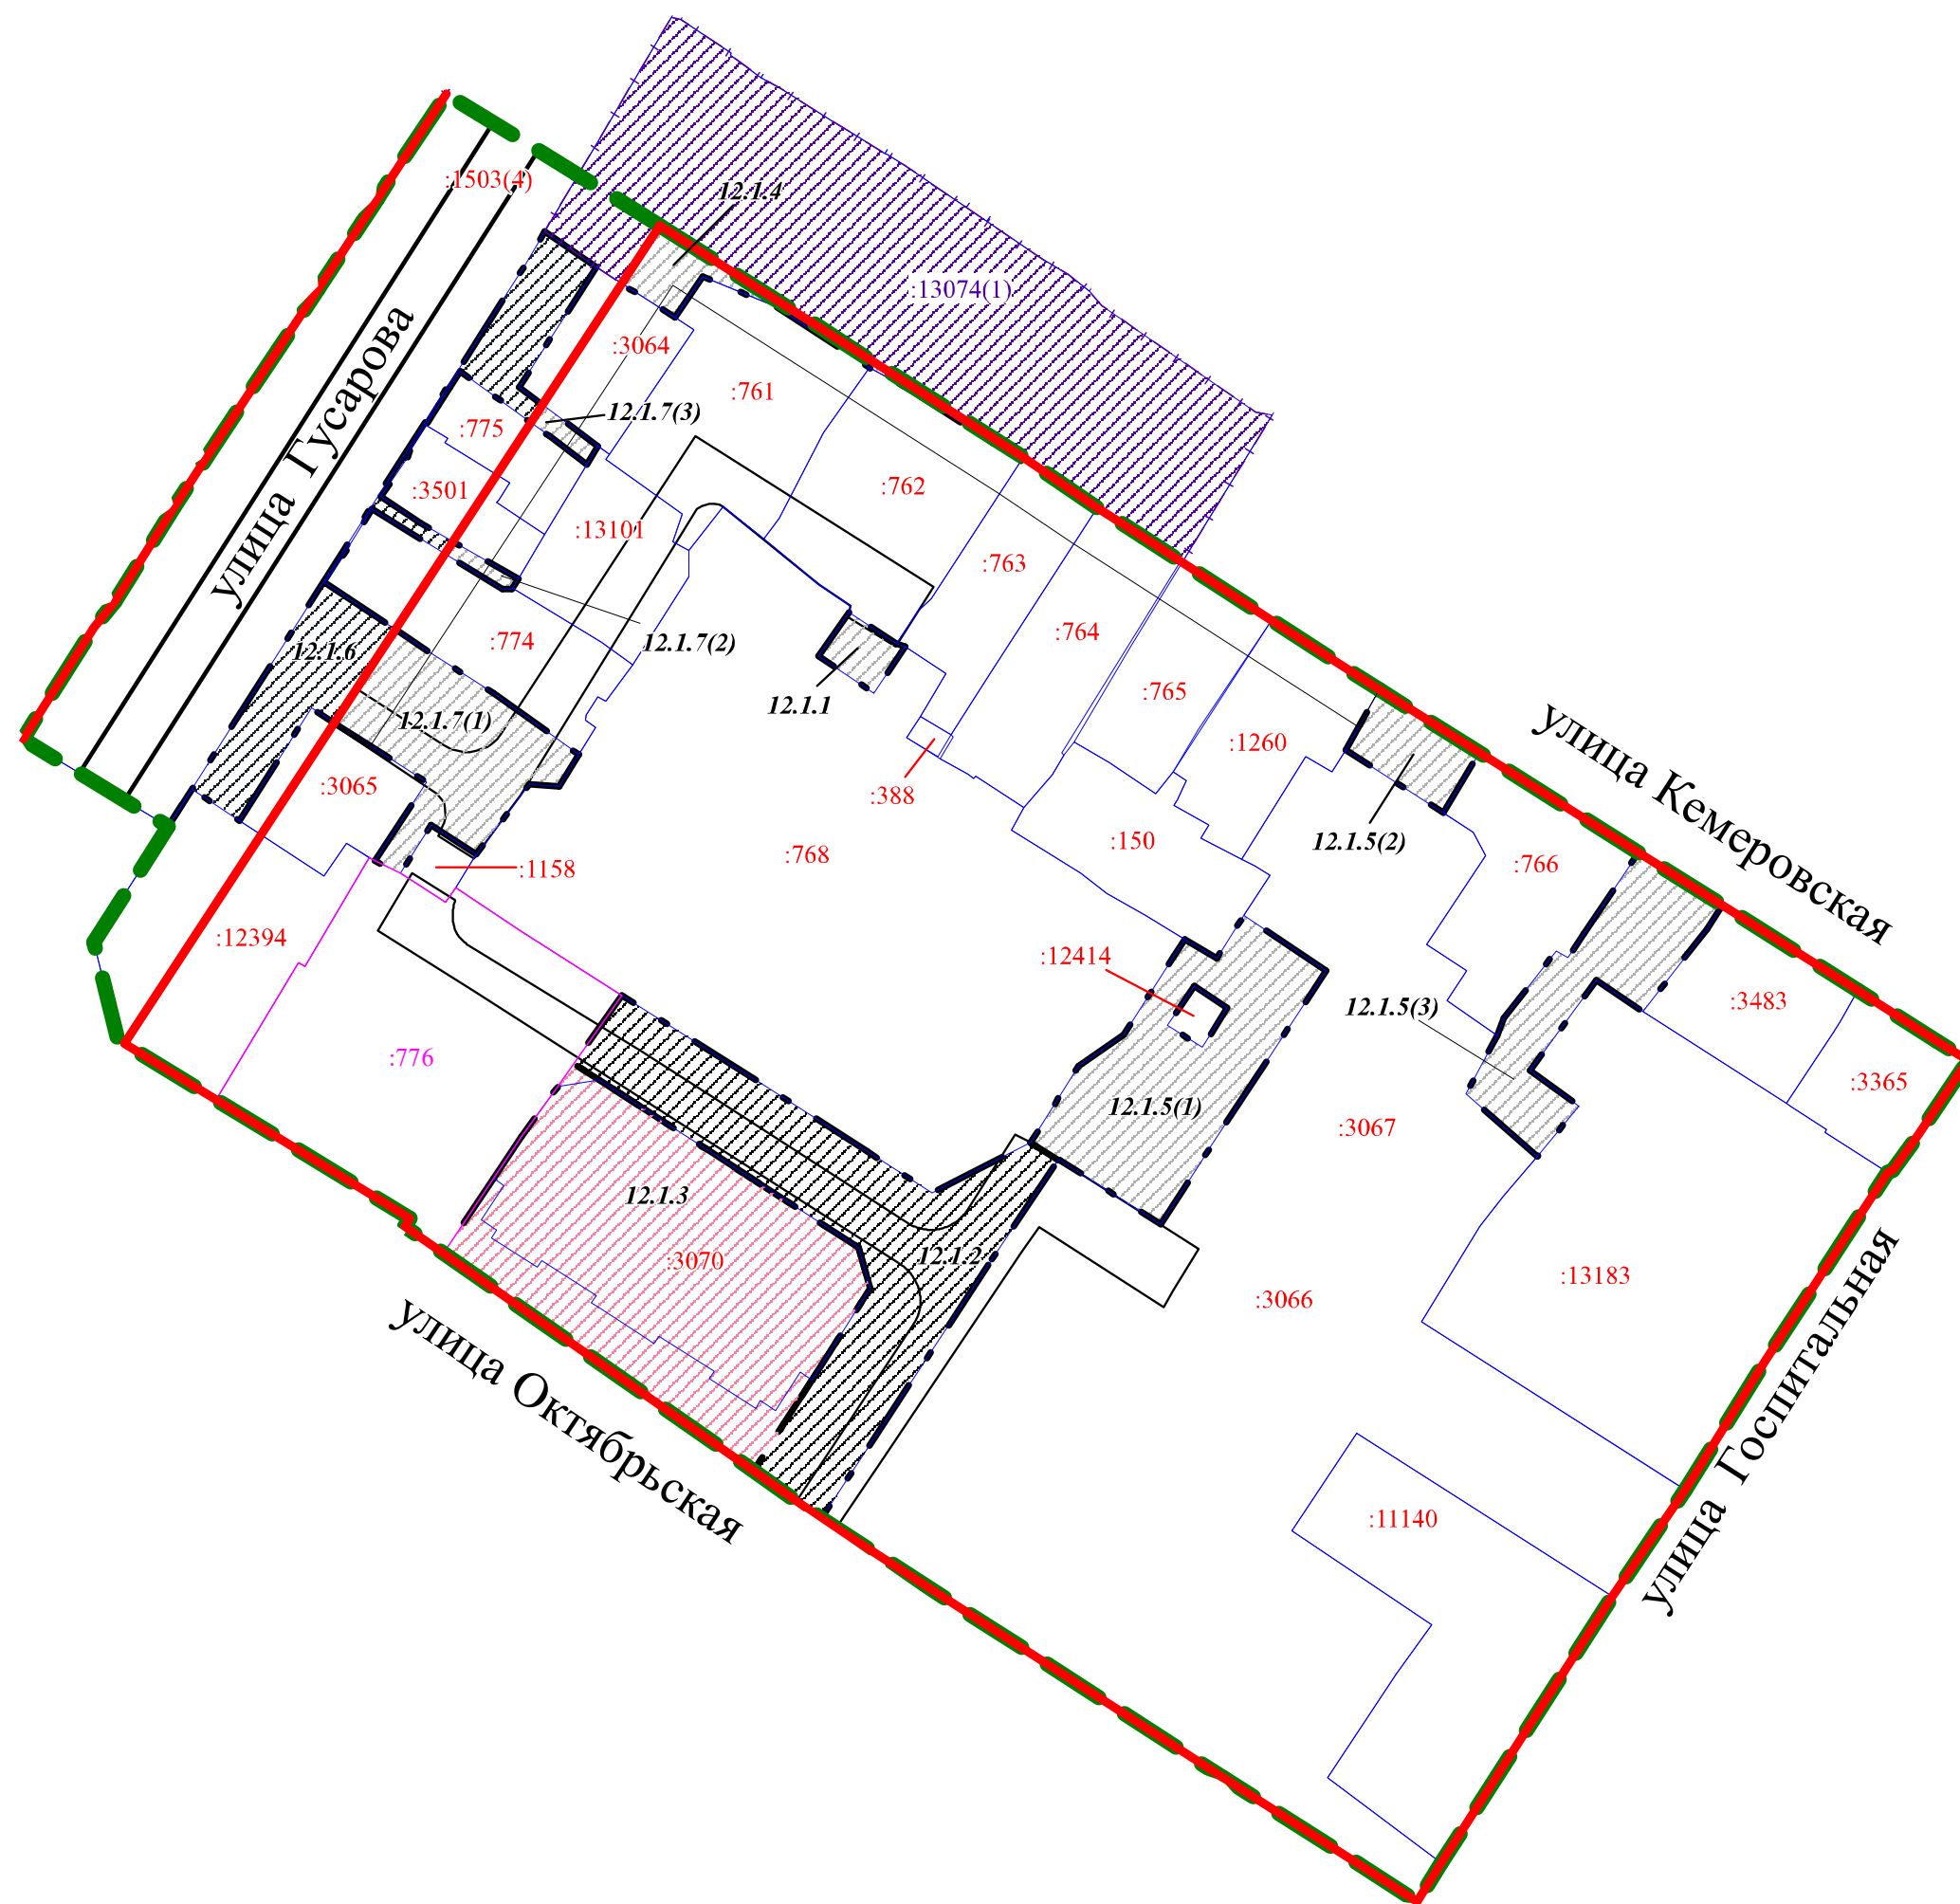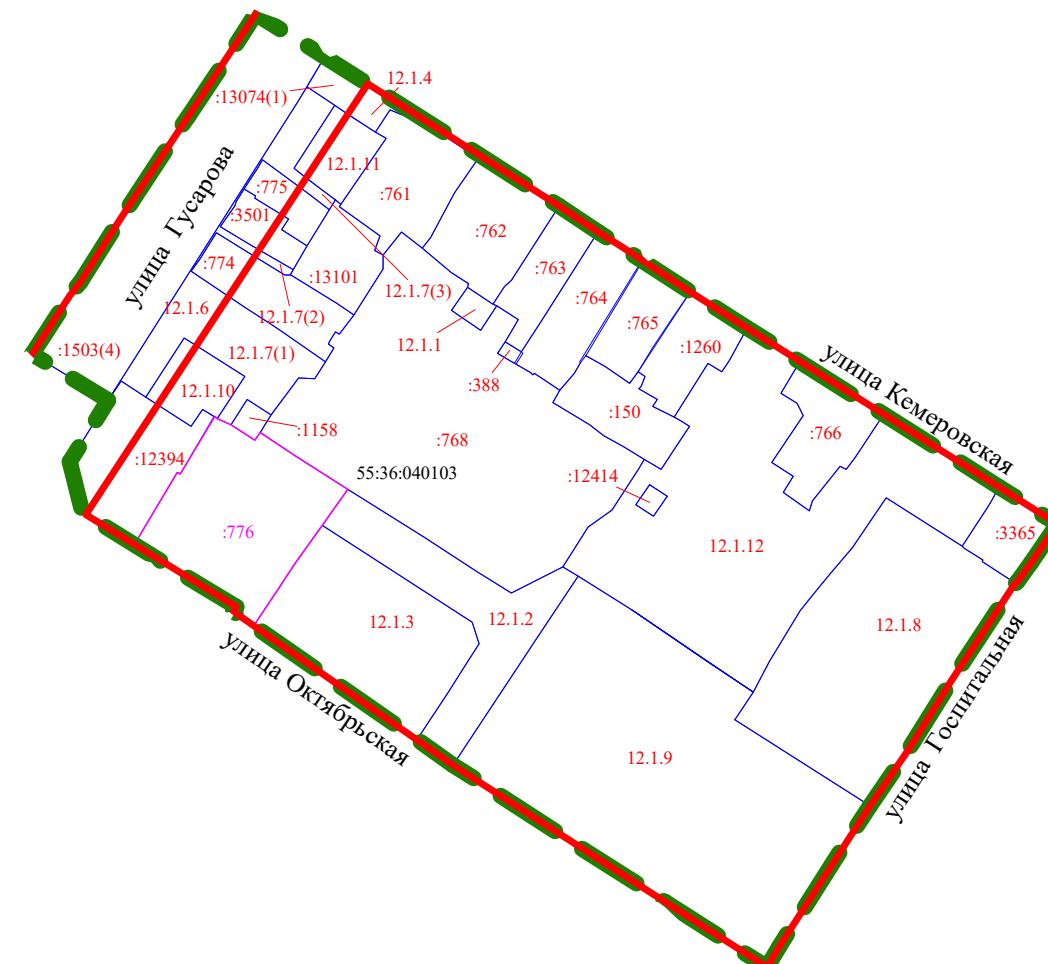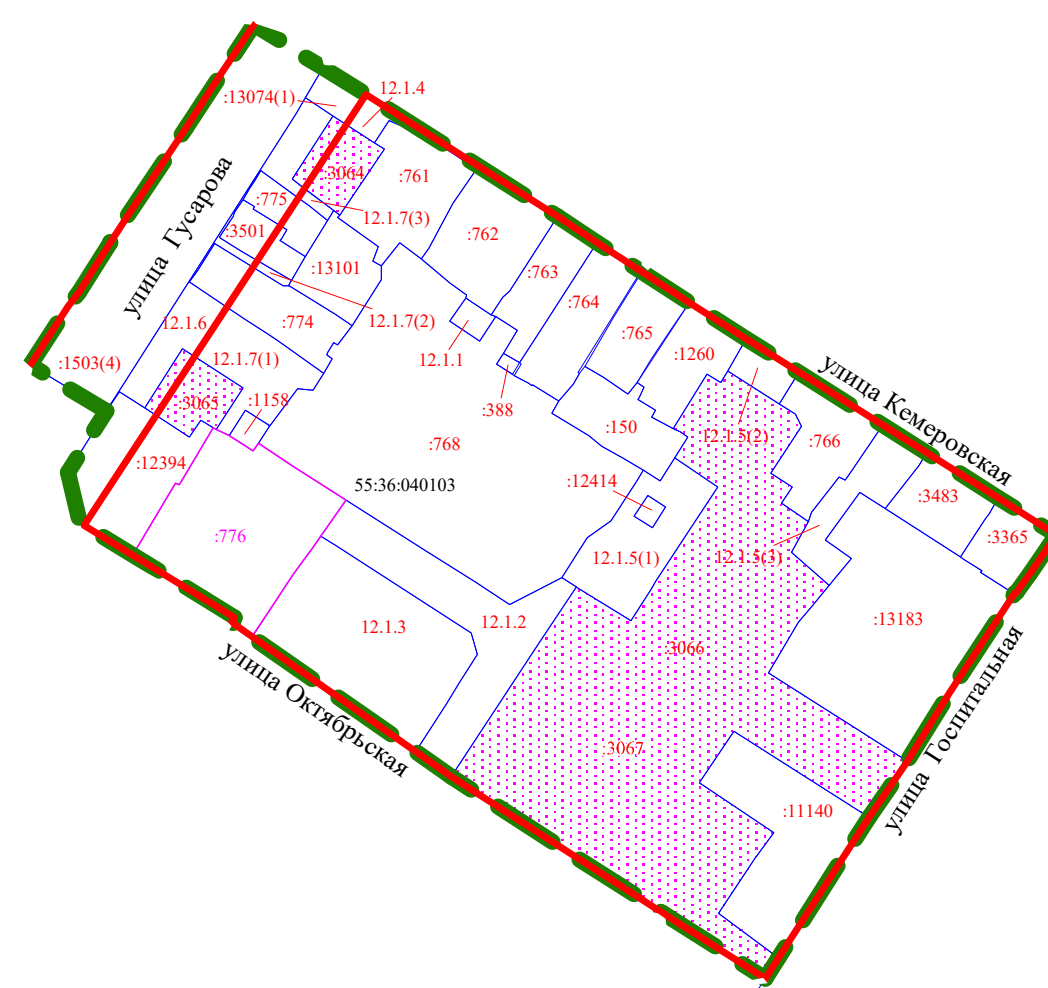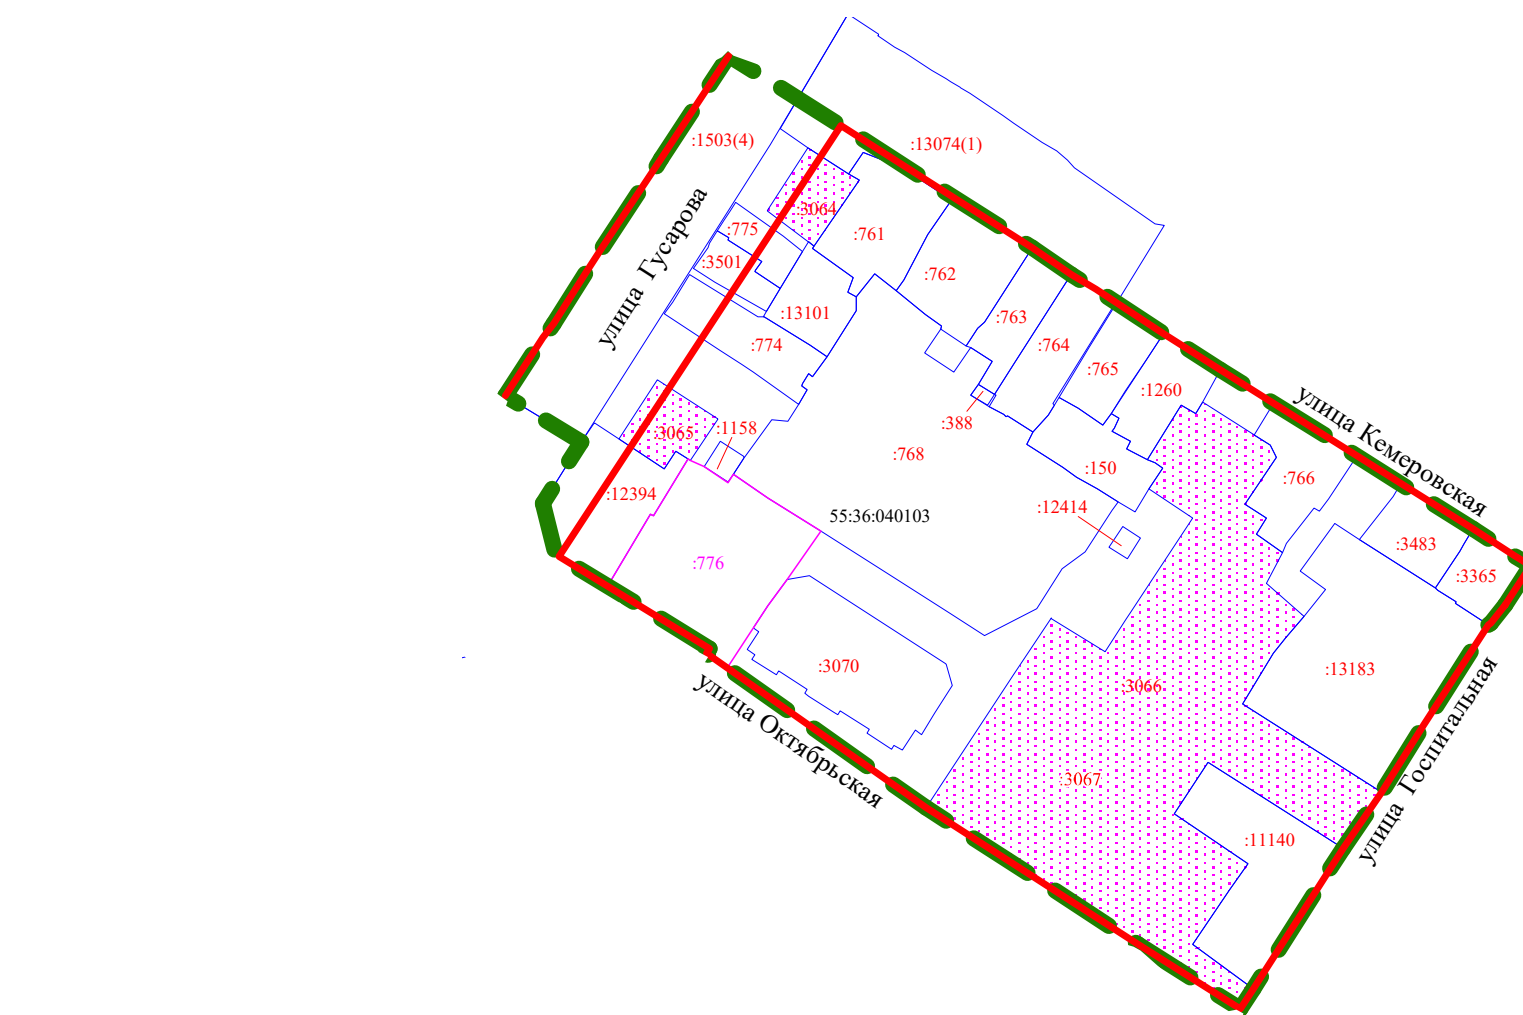

М 1:1000

Примечание:
1. Разработчик: общество с ограниченной ответственностью «Промэкогоссервис».
2. Заказчик: общество с ограниченной ответственностью «Деловое партнерство НСК».
3. Координаты характерных точек определены аналитическим методом, средняя квадратическая погрешность местоположения характерных точек не более 0,10 м.