

ИЗВЕЩЕНИЕ

администрации Ленинского административного округа города Омска о возможности использования места размещения в целях возведения гаража

Лица, заинтересованные в использовании места размещения для возведения гаража, являющегося некапитальным сооружением на срок до 10 (десяти) лет, в течение 30 дней могут подать заявки о намерении участвовать в открытом аукционе по продаже права заключения договора о возведении гаража по адресу: г. Омск, просп. К. Маркса, д. 62, каб. 210 в бумажном виде.

Дата окончания приема заявок: 8 августа 2025 года.


№ п/п	Адресный ориентир места размещения объекта	Площадь места размещения объекта, кв. м	Кадастровый номер земельного участка (кадастровый номер кадастрового квартала)	Собственник земельного участка	Номер места в схеме
1	2	3	5	6	7
1	ул. Д. Бедного, д. 69	24,5	55:36:090302	государственная собственность не разграничена	П90-С-25
2	ул. 1-й Красной Звезды, д. 1	21	55:36:090302	государственная собственность не разграничена	2057-К-25

Со схемой можно ознакомиться во вторник с 9.00 до 12.00 и четверг с 14.30 до 17.00 по адресу: г. Омск, просп. К. Маркса, д. 62, каб. 210.

Глава администрации
Ленинского административного
округа города Омска

Н.М. Хроленко


СХЕМА РАЗМЕЩЕНИЯ ГАРАЖЕЙ
ПО АДРЕСУ: УЛ. Д. БЕДНОГО, Д. 69

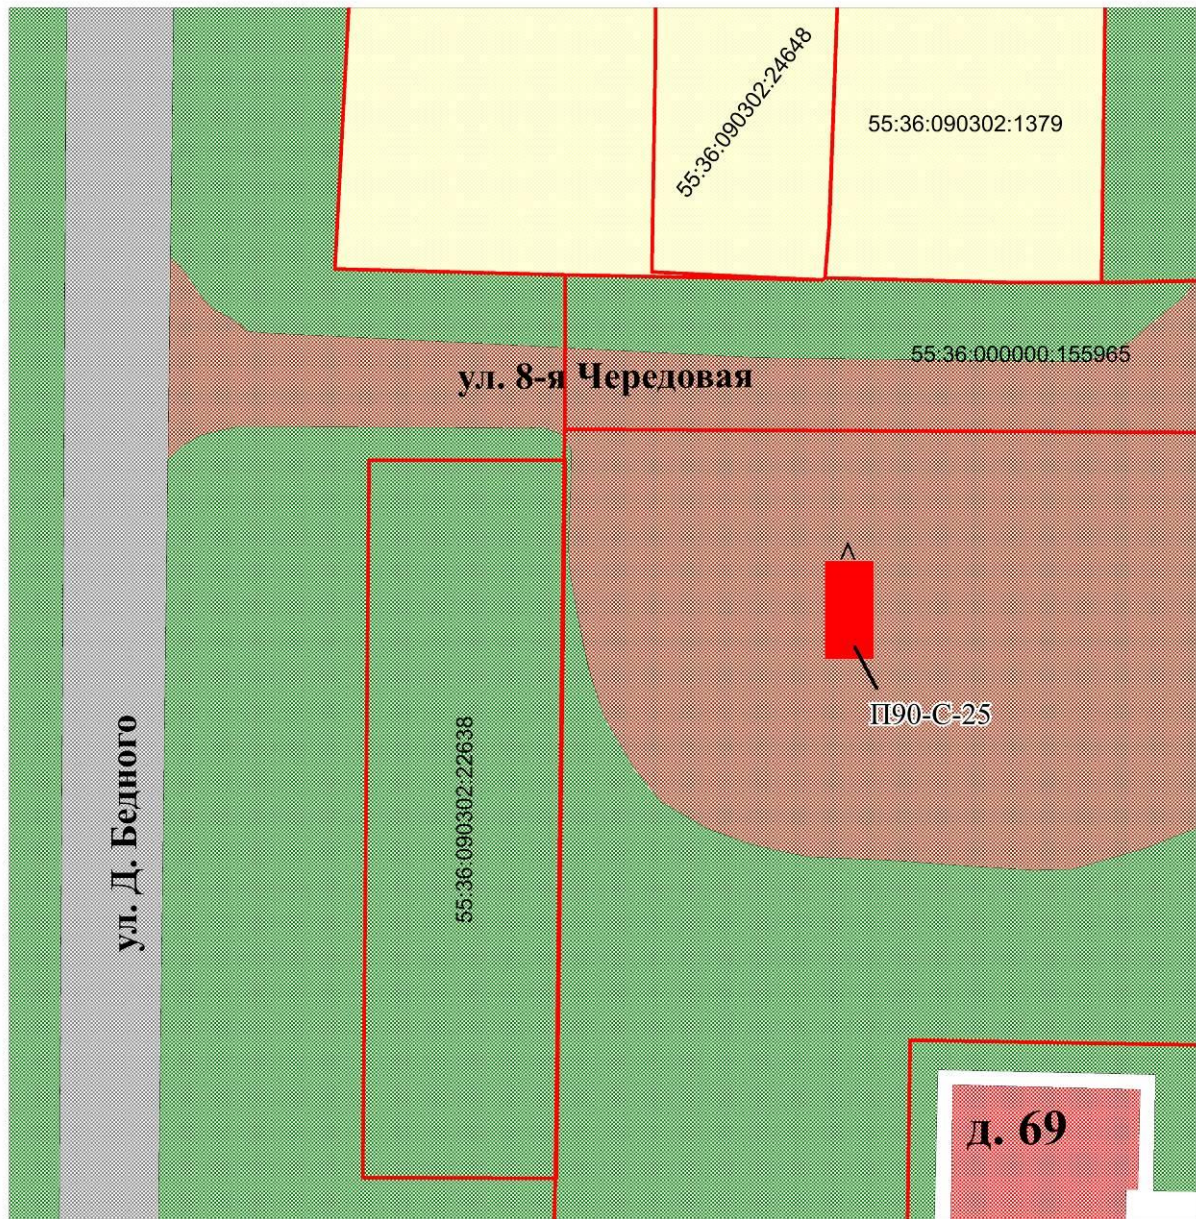

Масштаб 1:500
УСЛОВНОЕ ОБОЗНАЧЕНИЕ

- | | | |
|---|------------------------|--|
|  | - озеленение | 55:36:090302:22638 - кад. номер земельного участка |
|  | - здание |  - границы земельных участков |
|  | - грунт | П90-С-25 - номер в схеме |
|  | - проезд |  - выезд из гаража |
|  | - тротуар | |
|  | - перспективные гаражи | |
|  | - сектор ИЖС | |

СХЕМА РАЗМЕЩЕНИЯ ГАРАЖЕЙ
ПО АДРЕСУ: УЛ. 1-Я КРАСНОЙ ЗВЕЗДЫ, Д. 51

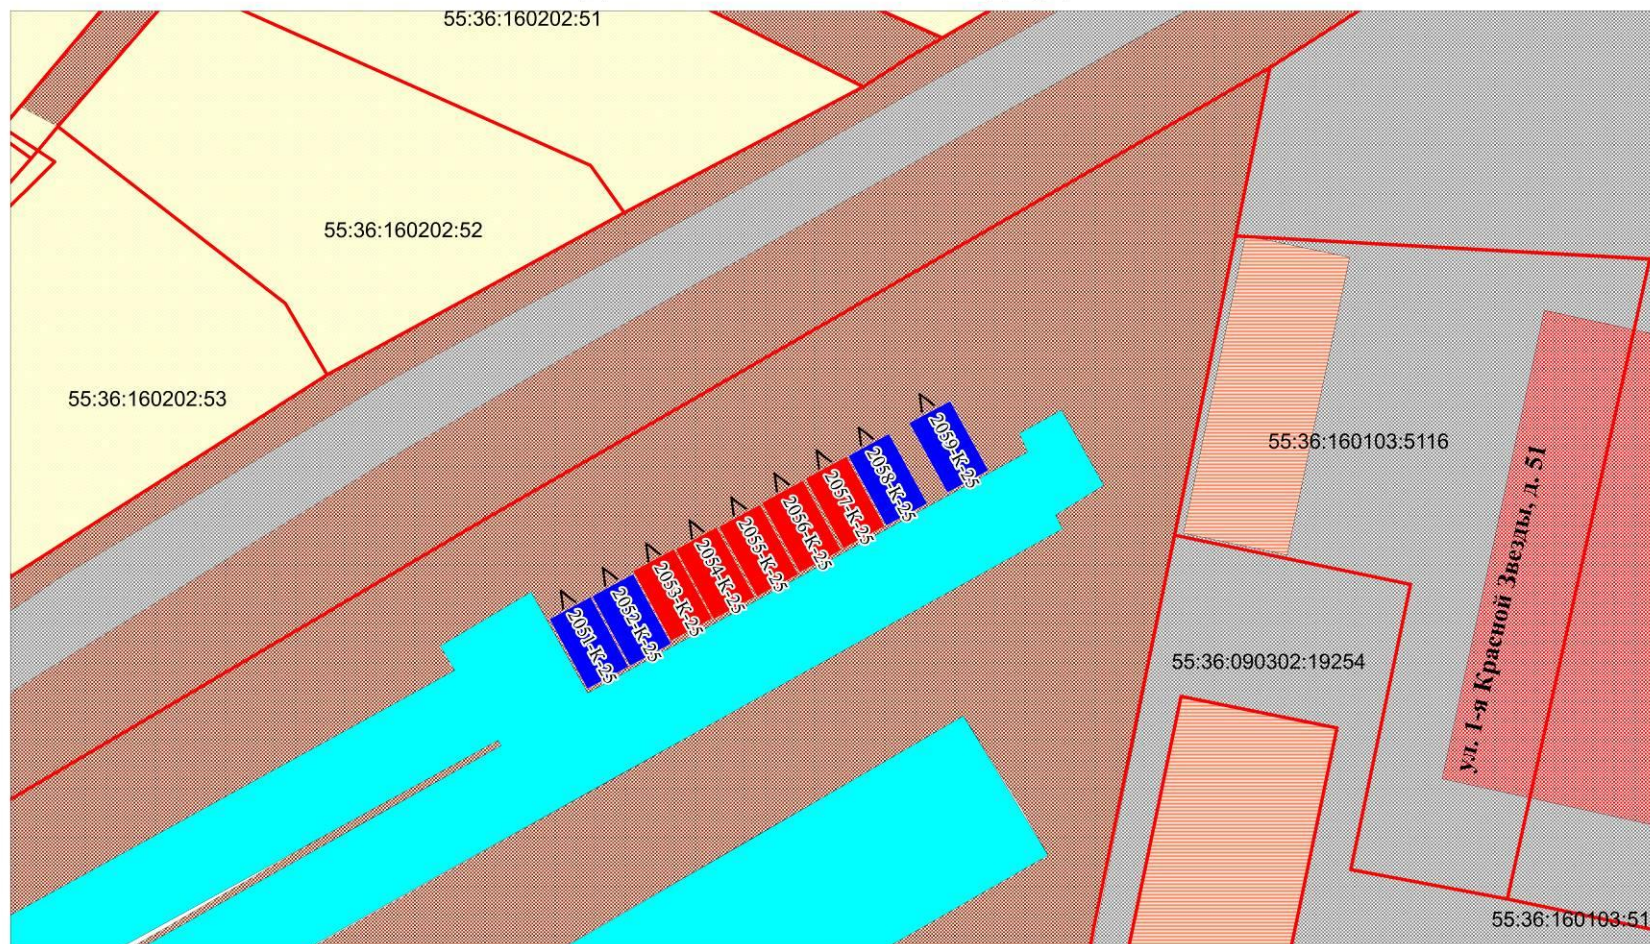

Масштаб 1:500

УСЛОВНОЕ ОБОЗНАЧЕНИЕ

- | | | | | | |
|--|---------------------|--|--------------------|--|--|
| | здание | | капитальные гаражи | | - границы земельных участков |
| | существующие гаражи | | проезд | | 55:36:160103:5116 - кадастровый номер земельного участка |
| | перспективное место | | нежилое строение | | > - выезд из гаража |
| | СНТ | | | | |
| | грунт | | | | |
- 2051-К-25- номера в схеме