

ИЗВЕЩЕНИЕ
администрации Ленинского административного округа города Омска
о возможности использования места размещения в целях возведения гаража

Лица, заинтересованные в использовании места размещения для возведения гаража, являющегося некапитальным сооружением на срок до 10 (десяти) лет, в течение 30 дней могут подать заявки о намерении участвовать в открытом аукционе по продаже права заключения договора о возведении гаража по адресу: г. Омск, просп. К. Маркса, д. 62, каб. 210 в бумажном виде.

Дата окончания приема заявок: 30 декабря 2025 года.

№ п/п	Адресный ориентир места размещения объекта	Площадь места размещения объекта, кв. м	Кадастровый номер земельного участка (кадастровый номер кадастрового квартала)	Собственник земельного участка	Номер места в схеме
1	2	3	5	6	7
1	ул. Жуковского, д. 33/1	21	55:36:090302	государственная собственность не разграничена	П103-Р-25
2	ул. Жуковского, д. 33/1	21	55:36:090302	государственная собственность не разграничена	П104-Р-25
3	ул. Академика Павлова, д. 2	21	55:36:090302	государственная собственность не разграничена	П98-П-25

Со схемой можно ознакомиться во вторник с 9.00 до 12.00 и четверг с 14.30 до 17.00 по адресу: г. Омск, просп. К. Маркса, д. 62, каб. 210.

Глава администрации
Ленинского административного
округа города Омска

Н.М. Хроленко


Схема размещения гаража по адресу: улица Жуковского, дом 33/1



Масштаб 1:500
УСЛОВНОЕ ОБОЗНАЧЕНИЕ

- | | | | |
|--|------------------------|--|---------------|
| | - озеленение | | - теплотрасса |
| | - здание | П103-П-25 - номер в схеме | |
| | - грунт | 55:36:090302:20570 - кад. номер земельного участка | |
| | - проезд | - границы земельных участков | |
| | - парковка | >- выезд из гаража | |
| | - тротуар | | |
| | - перспективные гаражи | | |
| | - существующие гаражи | | |

Схема размещения гаража по адресу: улица Академика Павлова, дом 7

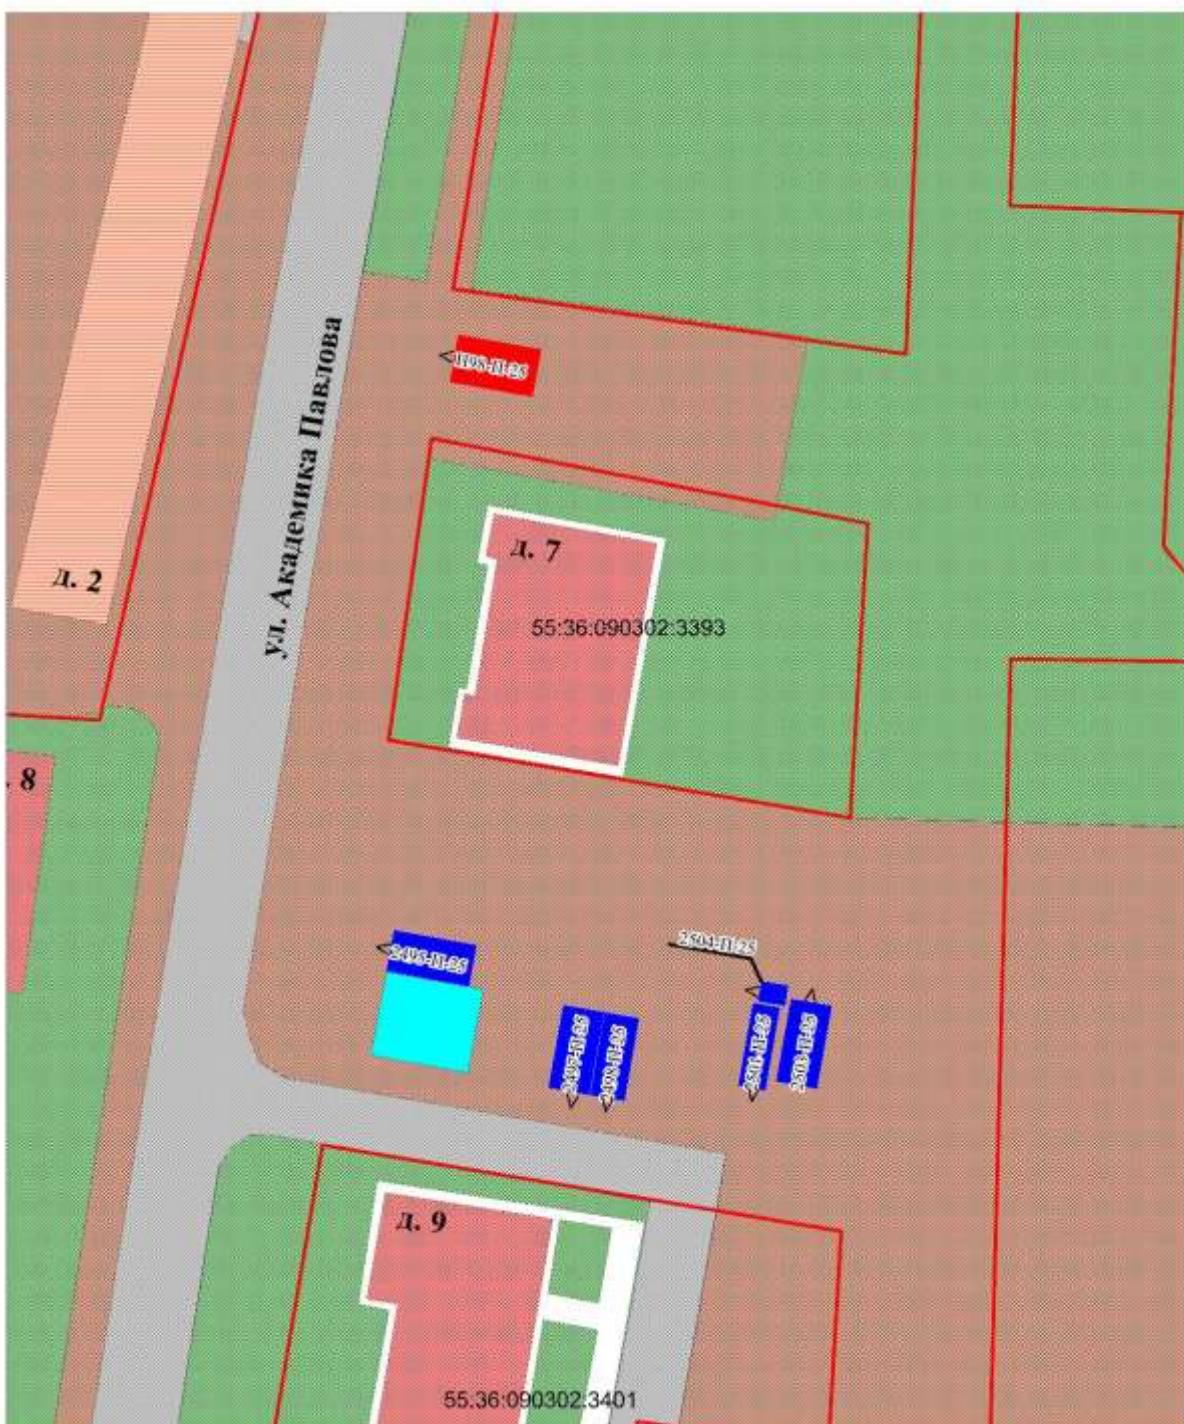

Масштаб 1:500

УСЛОВНОЕ ОБОЗНАЧЕНИЕ

- озеленение	55:36:090302:3393 - кад. номер земельного участка
- здание	— - границы земельных участков
- грунт	— — перспективные гаражи
- проезд	— ■ существующие гаражи
- нежилое строение	> - выезд из гаража
- тротуар	2493-П-25 - номер в схеме
- капитальные гаражи	