

ИЗВЕЩЕНИЕ

администрации Ленинского административного округа города Омска о возможности использования места размещения в целях возведения гаража

Лица, заинтересованные в использовании места размещения для возведения гаража, являющегося некапитальным сооружением на срок до 10 (десяти) лет, в течение 30 дней могут подать заявки о намерении участвовать в открытом аукционе по продаже права заключения договора о возведении гаража по адресу: г. Омск, просп. К. Маркса, д. 62, каб. 210 в бумажном виде.

Дата окончания приема заявок: 14 апреля 2025 года.


| № п/п | Адресный ориентир места размещения объекта | Площадь места размещения объекта, кв. м | Кадастровый номер земельного участка (кадастровый номер кадастрового квартала) | Собственник земельного участка | Номер места в схеме |
|-------|--|---|--|--------------------------------|---------------------|
| 1 | 2 | 3 | 5 | 6 | 7 |
| 1 | ул. Труда, д. 44 | 18 | 55:36:170104 | не разграничена | 1711-А-24 |
| 2 | ул. Труда, д. 44 | 18 | 55:36:170104 | не разграничена | 1715-А-24 |

Со схемой можно ознакомиться во вторник с 9.00 до 12.00 и четверг с 14.30 до 17.00 по адресу: г. Омск, просп. К. Маркса, д. 62, каб. 210.

Глава администрации
Ленинского административного
округа города Омска





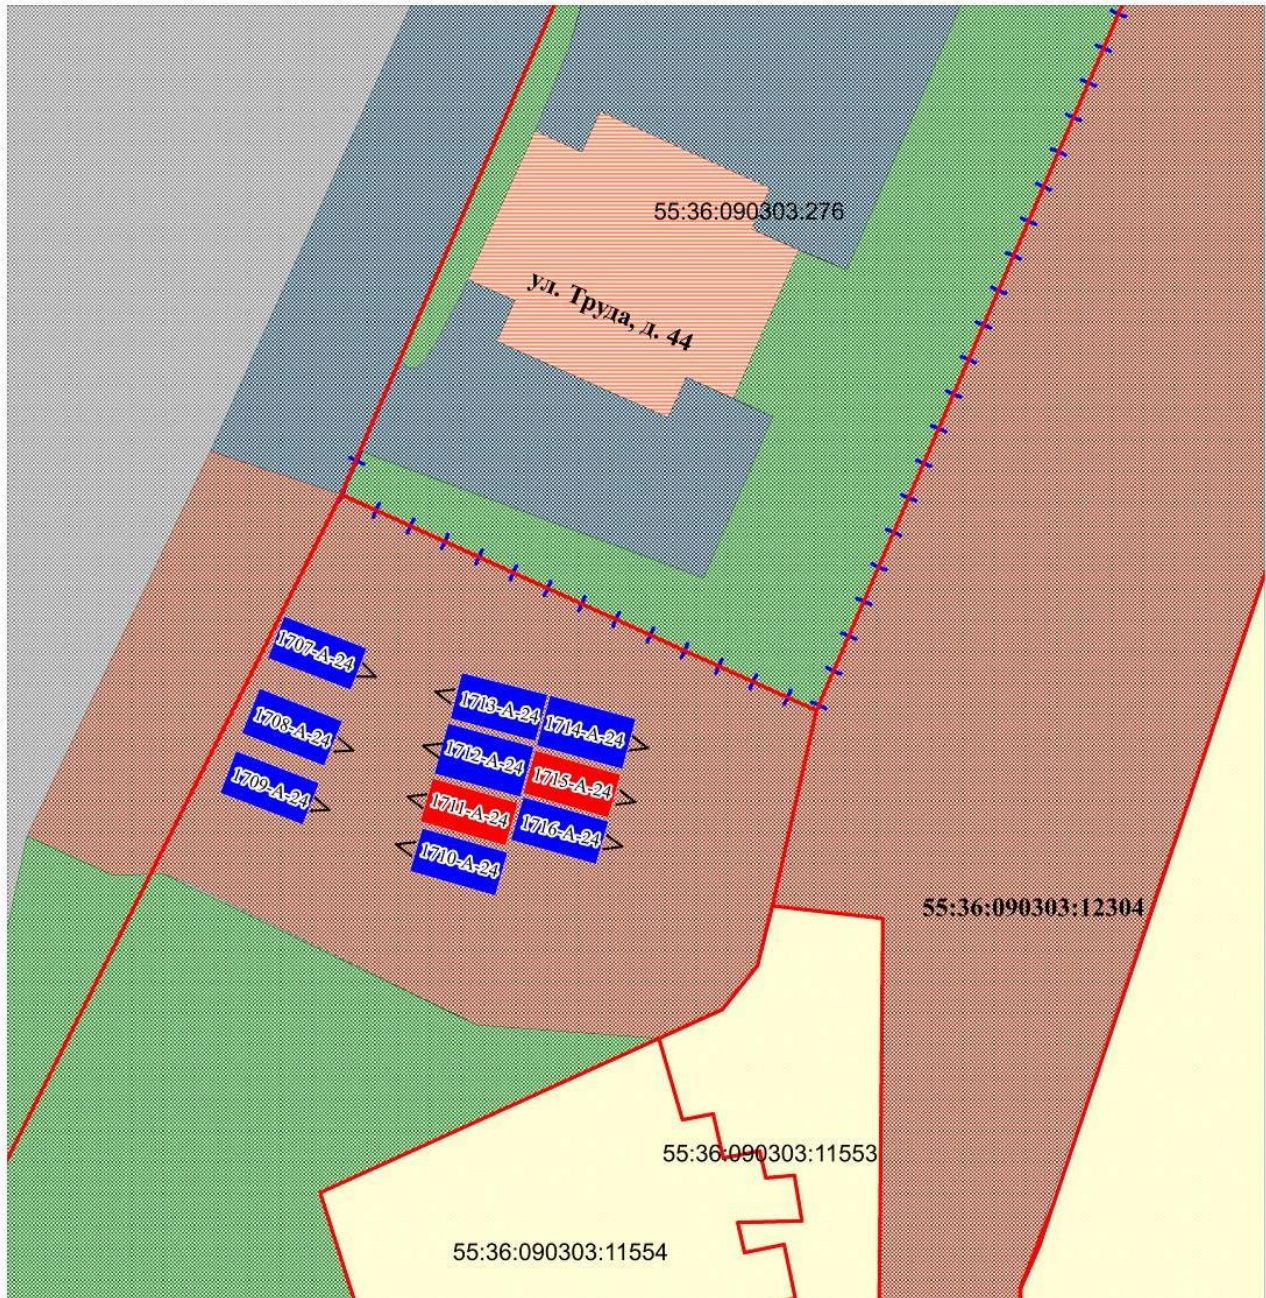




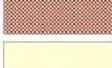
Н.М. Хроленко

СХЕМА РАЗМЕЩЕНИЯ ГАРАЖЕЙ
ПО АДРЕСУ: УЛ. ТРУДА, Д. 44



Масштаб 1:500

УСЛОВНОЕ ОБОЗНАЧЕНИЕ

| | | |
|---|------------------------|--|
|  | - озеленение | 55:36:090303:276 - кад. номер земельного участка |
|  | - нежилое строение | 1707-A-24- номер в схеме |
|  | - перспективные гаражи |  - границы земельных участков |
|  | - проезд |  - выезд из гаража |
|  | - существующие гаражи |  - ограждение |
|  | - грунт | |
|  | - сектор ИЖС | |