

Омский городской Совет

РЕШЕНИЕ

15 мая 2024 года

№ 145

г. Омск

О внесении изменений в Правила землепользования и застройки муниципального образования городской округ город Омск Омской области, утвержденные Решением Омского городского Совета от 10.12.2008 № 201

Статья 1.

В приложении № 1 «Карта градостроительного зонирования территорий муниципального образования городской округ город Омск Омской области» к Правилам землепользования и застройки муниципального образования городской округ город Омск Омской области, утвержденным Решением Омского городского Совета от 10.12.2008 № 201, изложить в новой редакции:

- территориальные зоны ОД-1/79, Ж-4/51 согласно приложению № 1 к настоящему Решению;
- территориальные зоны Ж-1/183, Ж-4/68 согласно приложению № 2 к настоящему Решению;
- территориальные зоны СН-4/55, ОД-1/75 согласно приложению № 3 к настоящему Решению;
- территориальные зоны Ж-1/421, СН-4/147 согласно приложению № 4 к настоящему Решению;
- территориальную зону СН-4/137, подзону П-1.1/52 территориальной зоны П-1 согласно приложению № 5 к настоящему Решению;
- подзону П-1.1/40 территориальной зоны П-1 согласно приложению № 6 к настоящему Решению;
- территориальные зоны Т-2/168, СО/103 согласно приложению № 7 к настоящему Решению;
- территориальную зону Ж-4/137 согласно приложению № 8 к настоящему Решению;
- территориальную зону ОЖ-1/82 согласно приложению № 9 к настоящему Решению;

- территориальную зону Р-1/246 согласно приложению № 10 к настоящему Решению;
- территориальные зоны Р-1/159, Т-2/105 согласно приложению № 11 к настоящему Решению;
- территориальную зону Ж-1/242 согласно приложению № 12 к настоящему Решению;
- территориальную зону Т-1/8 согласно приложению № 13 к настоящему Решению;
- территориальную зону Ж-1/327 согласно приложению № 14 к настоящему Решению;
- территориальную зону Ж-2/60 согласно приложению № 15 к настоящему Решению;
- территориальную зону Ж-4/268 согласно приложению № 16 к настоящему Решению;
- территориальную зону ОД-2/43 согласно приложению № 17 к настоящему Решению;
- территориальные зоны СО/70, Л/36 согласно приложению № 18 к настоящему Решению;
- территориальные зоны СО/62, Р-1/102 согласно приложению № 19 к настоящему Решению.

Статья 2.

1. Настоящее Решение подлежит официальному опубликованию.
2. Контроль за исполнением настоящего Решения возложить на комитет Омского городского Совета по вопросам градостроительства, архитектуры и землепользования.


Мэр города Омска


15 мая 2024 года



С.Н. Шелест




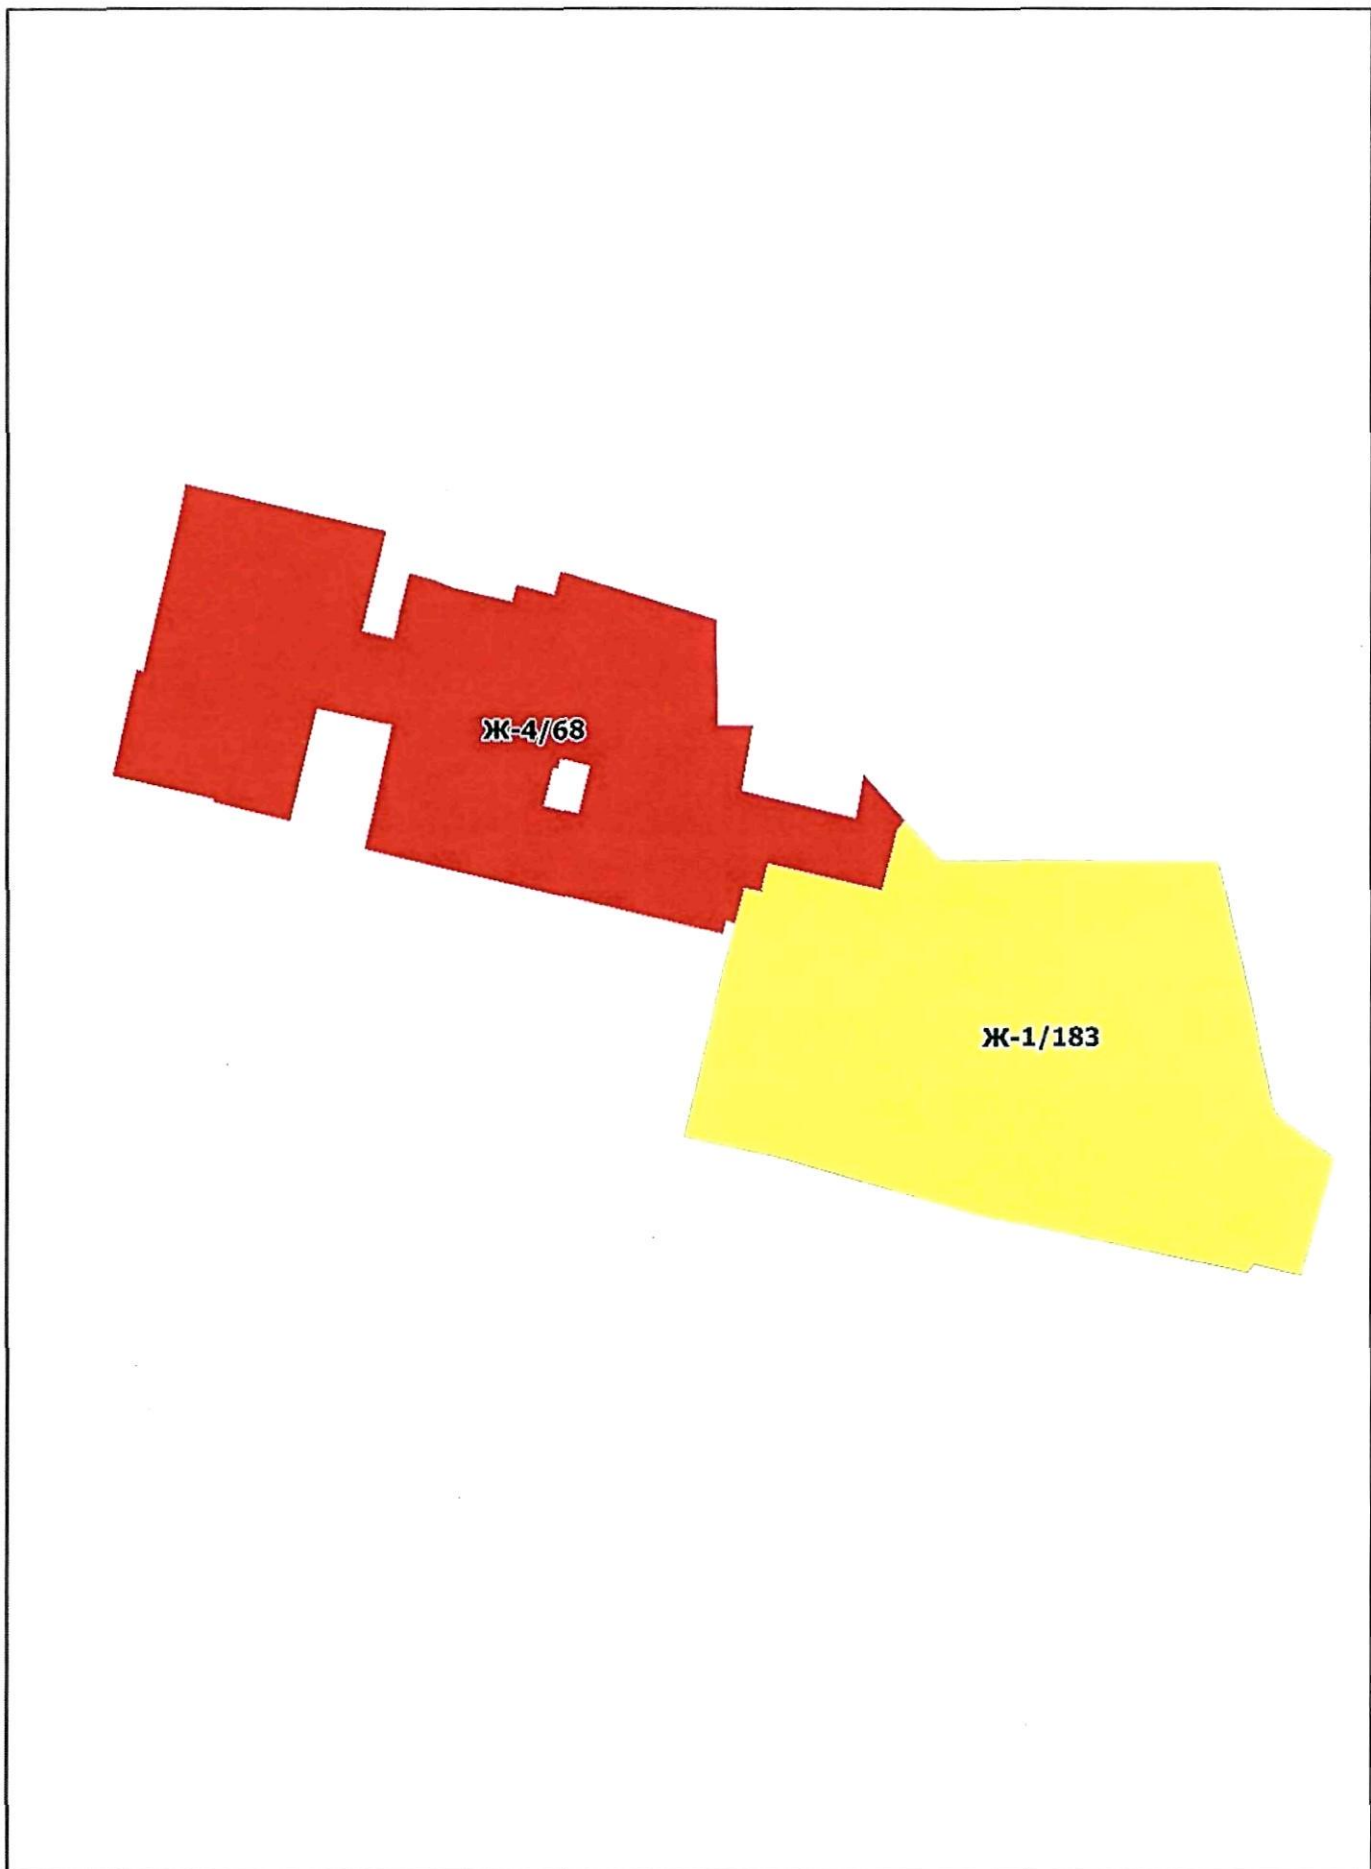


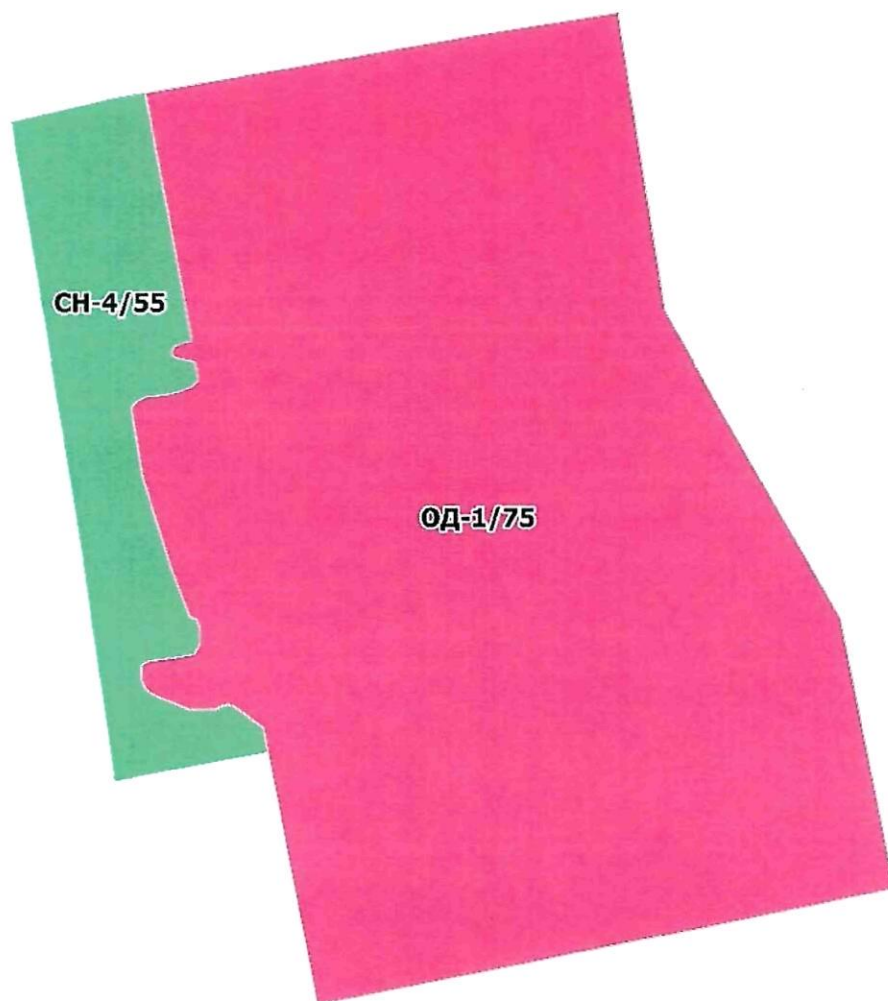


Приложение № 4
к Решению Омского городского Совета
от 15 мая 2024 года № 145



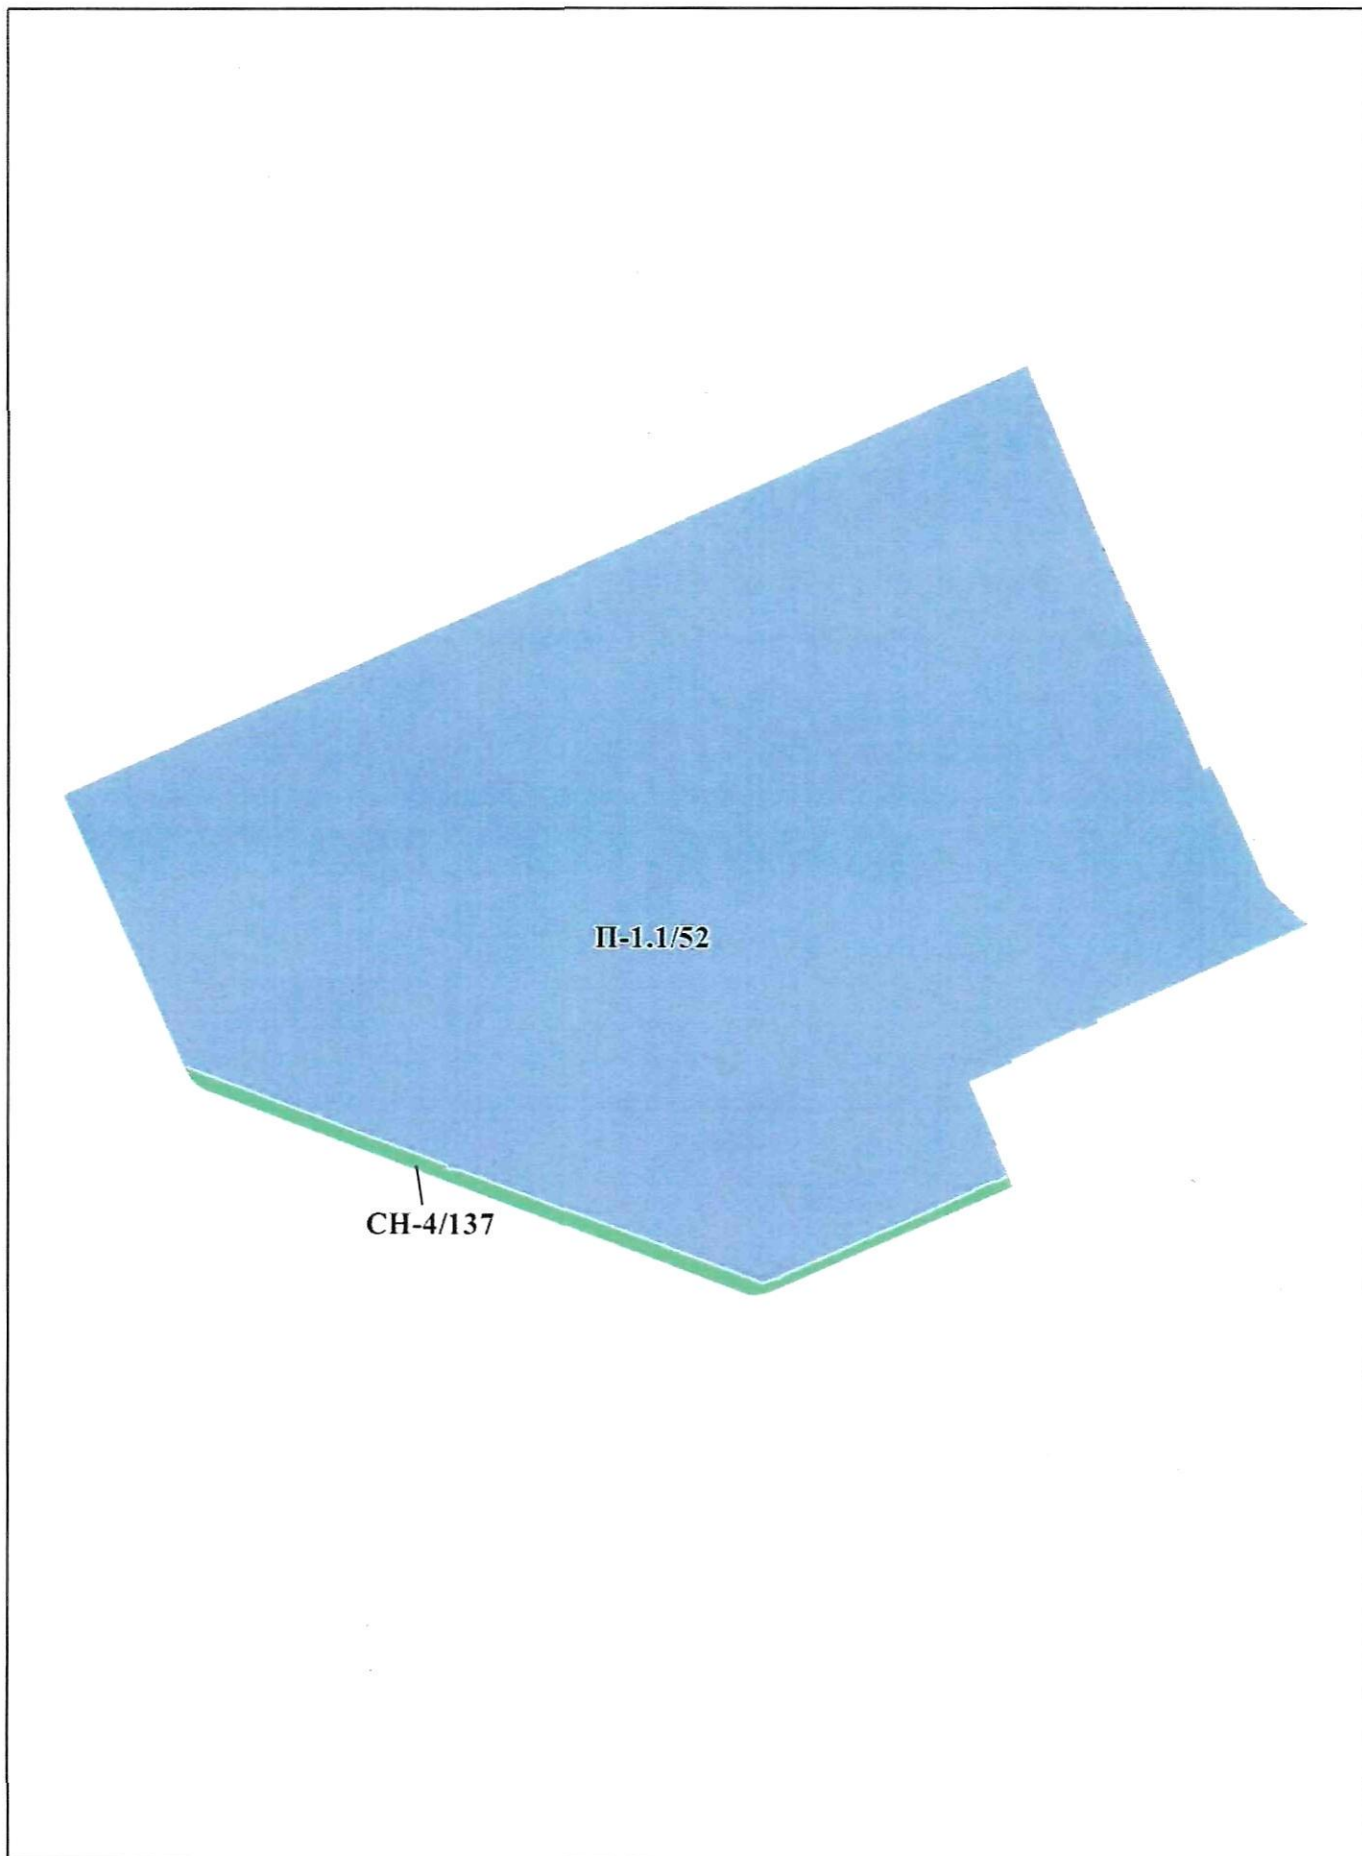


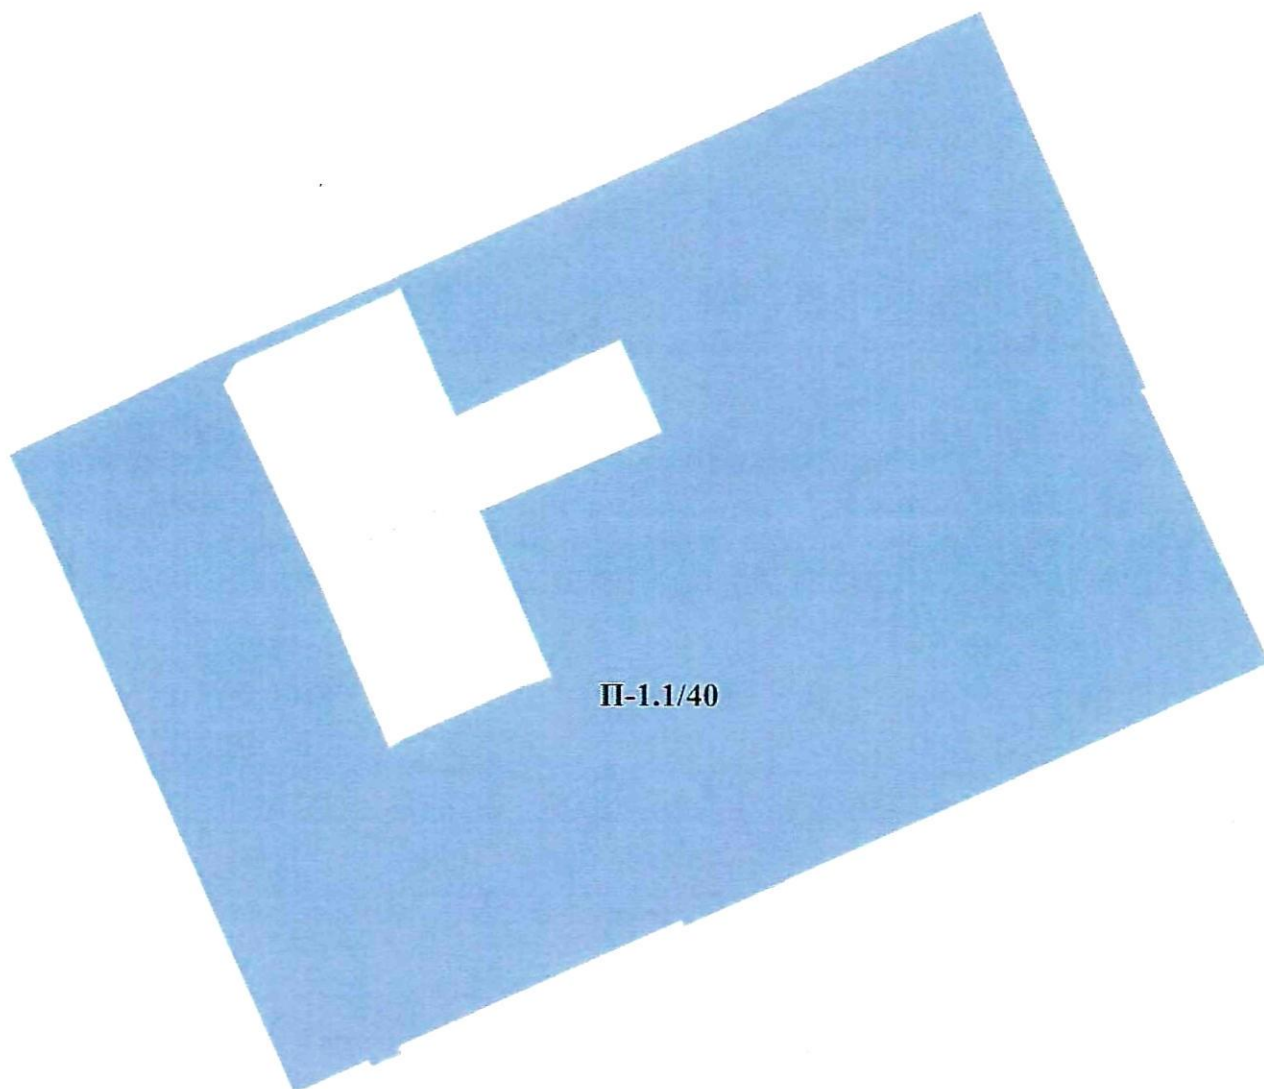


П-1.1/40

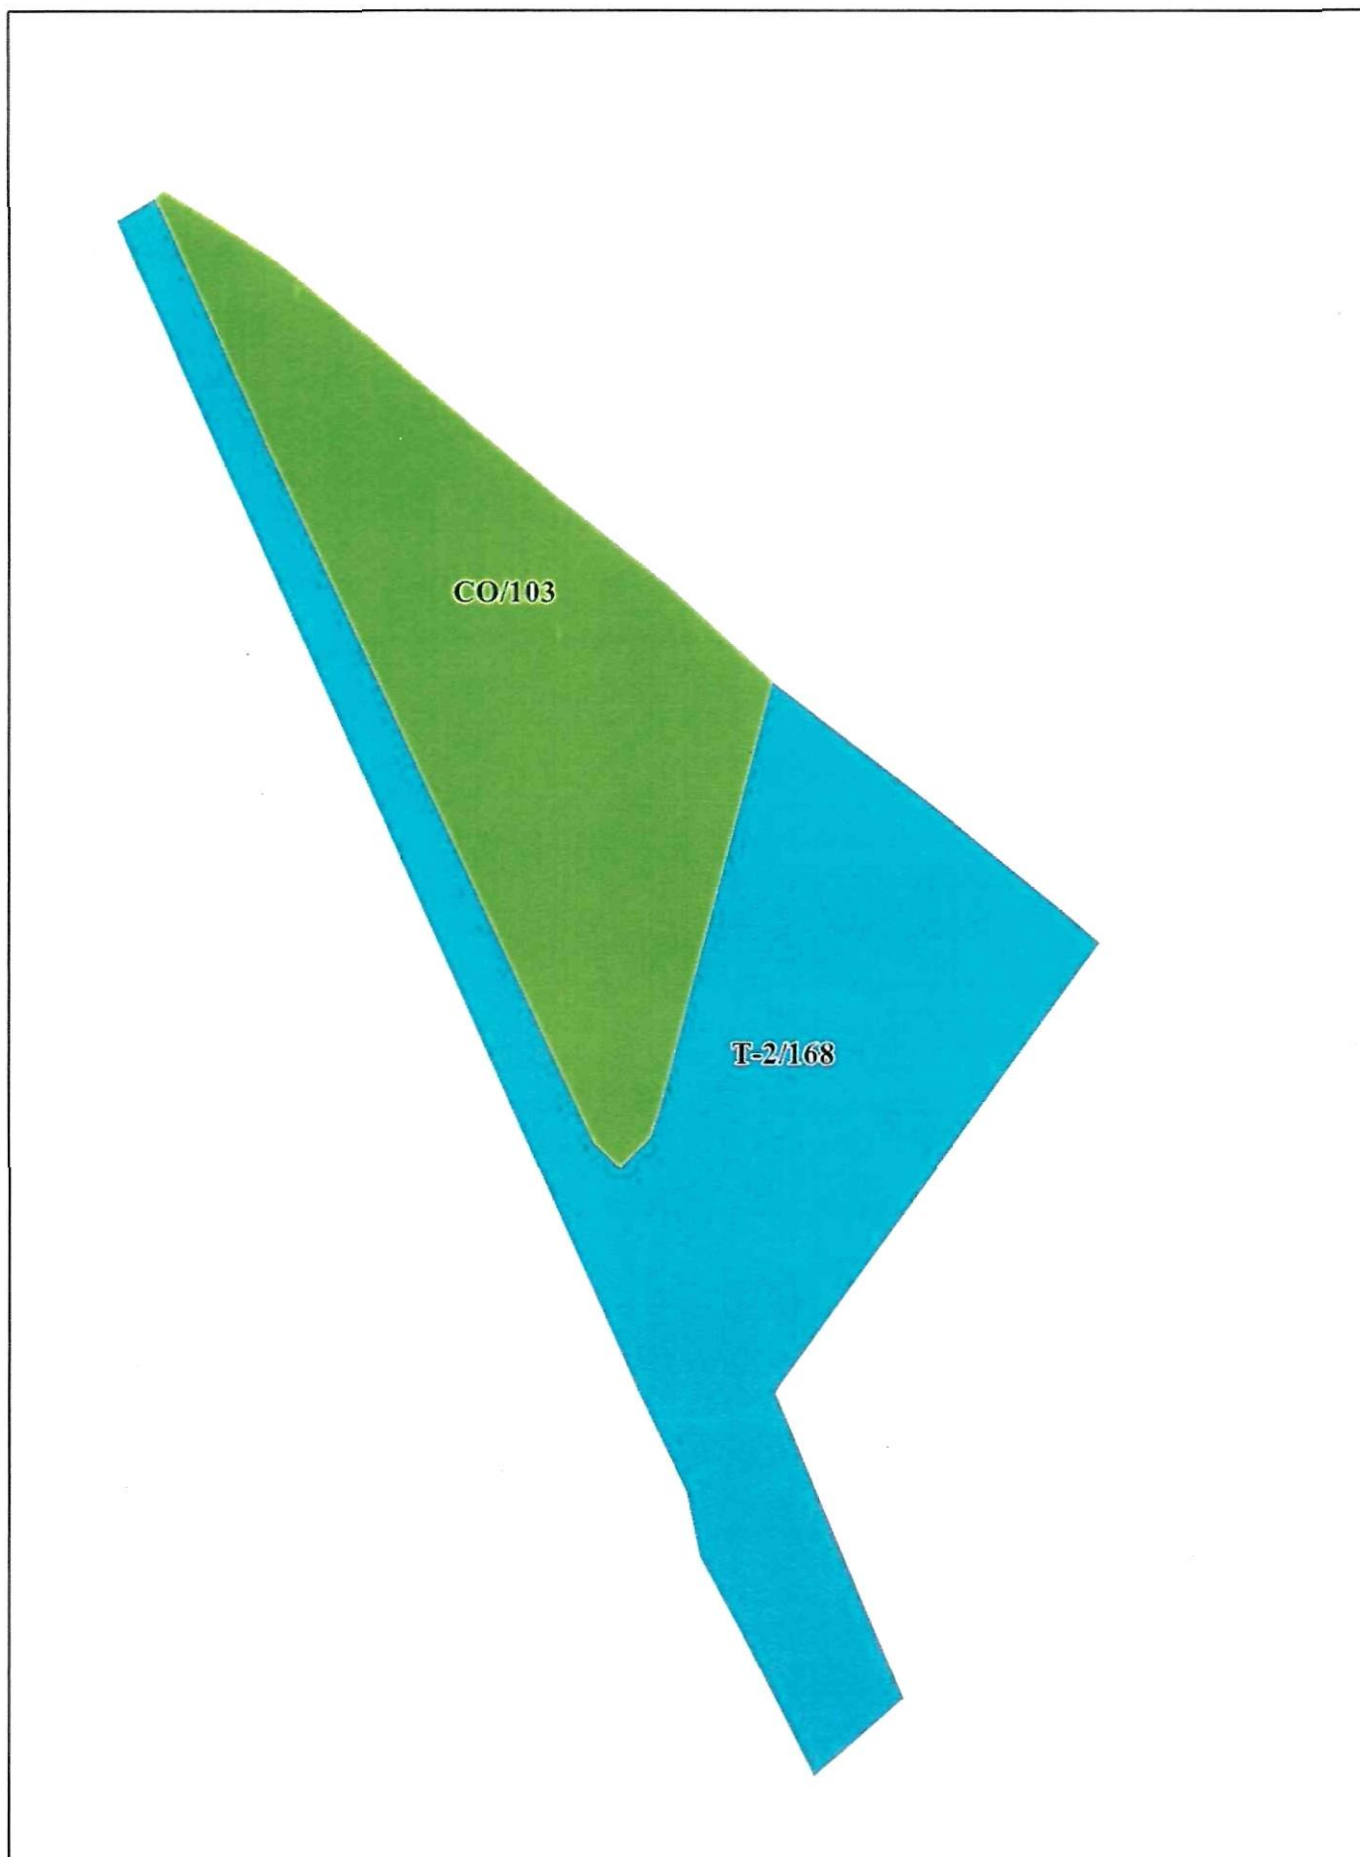



Приложение № 8
к Решению Омского городского Совета
от 15 мая 2024 года № 145

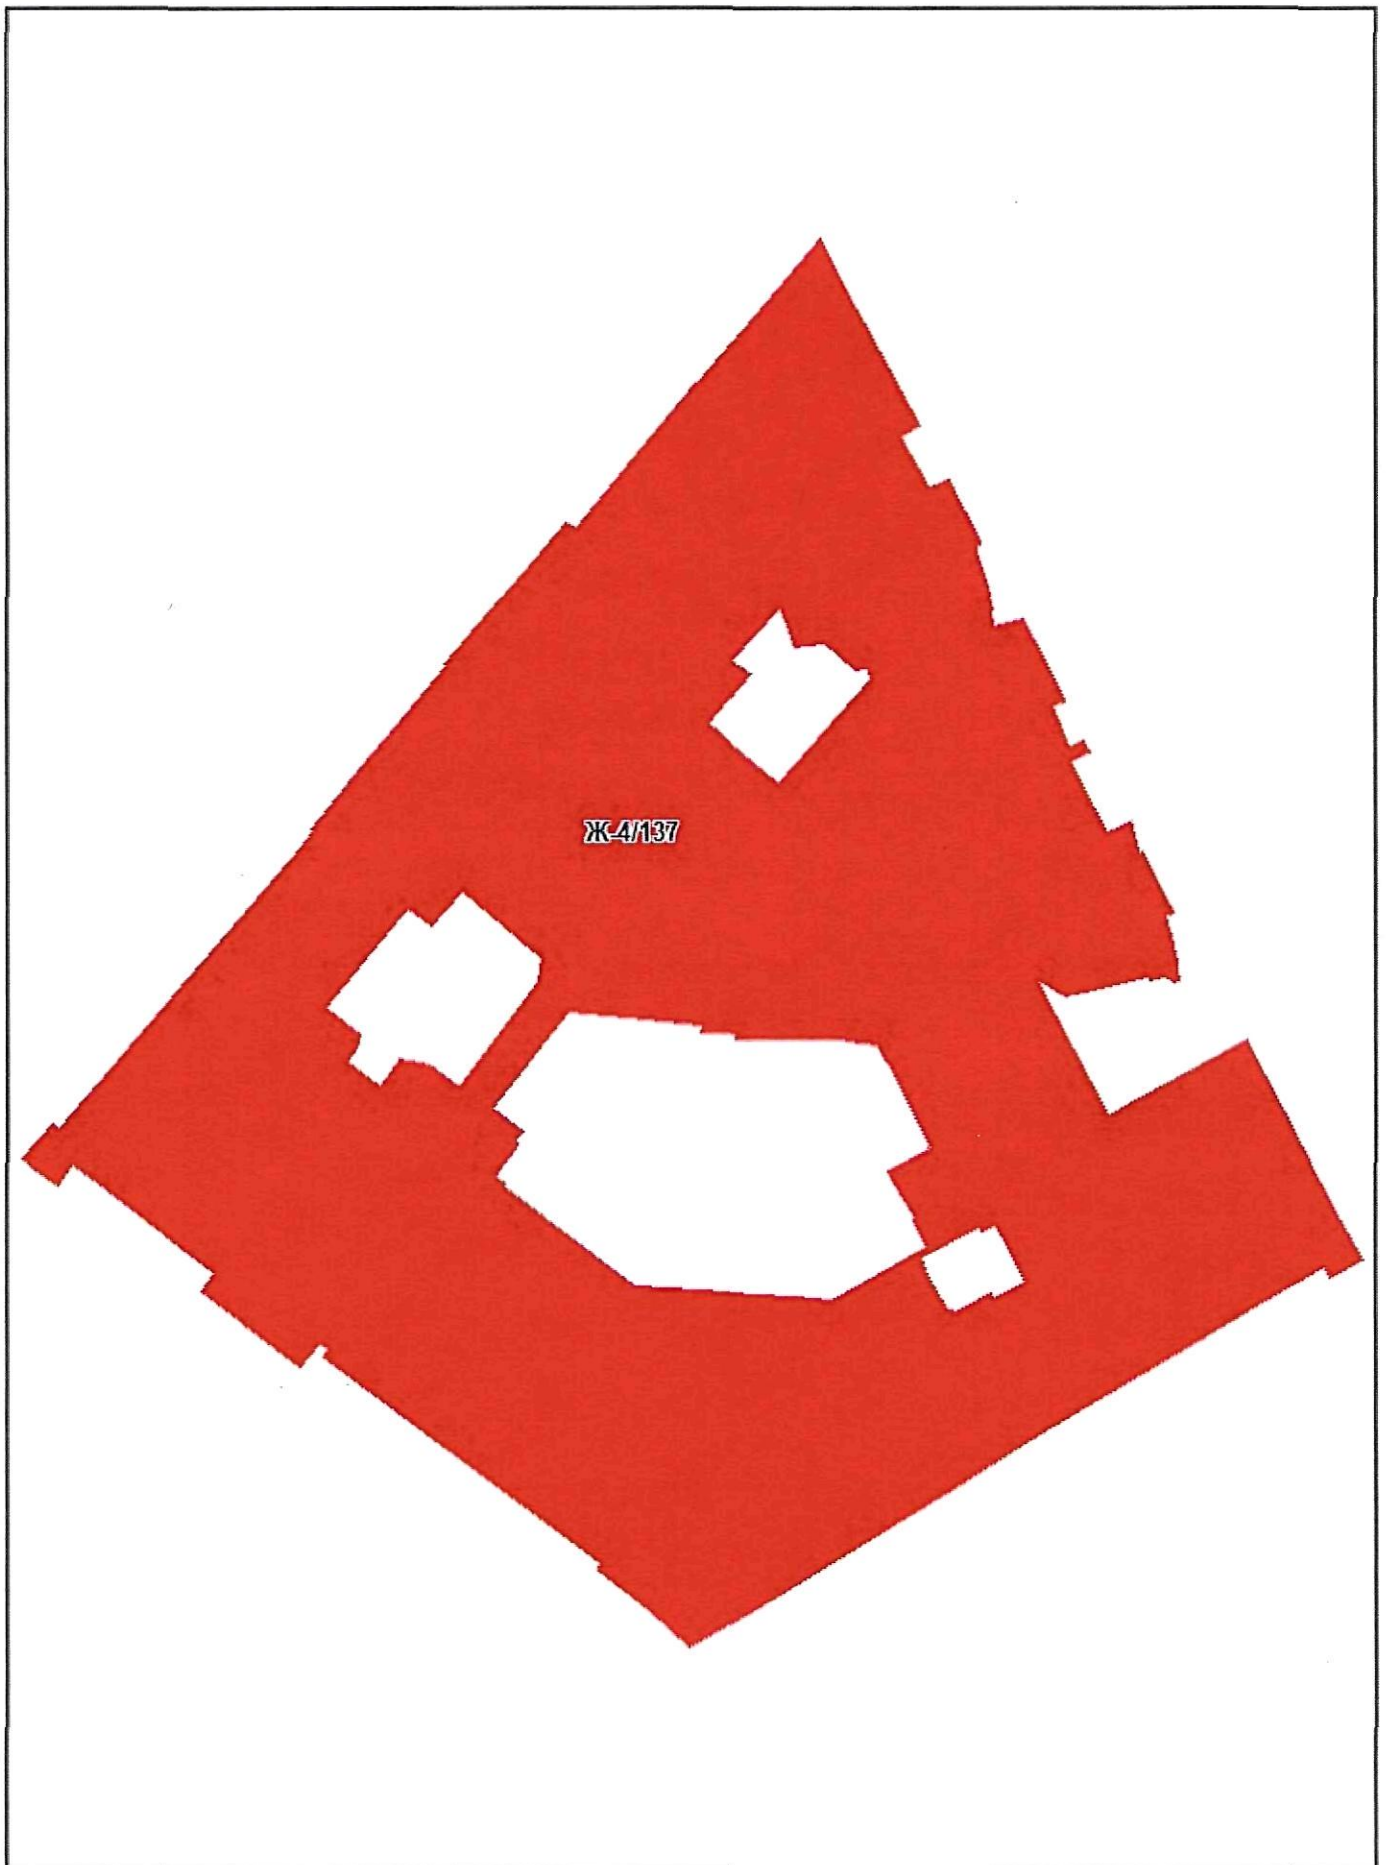


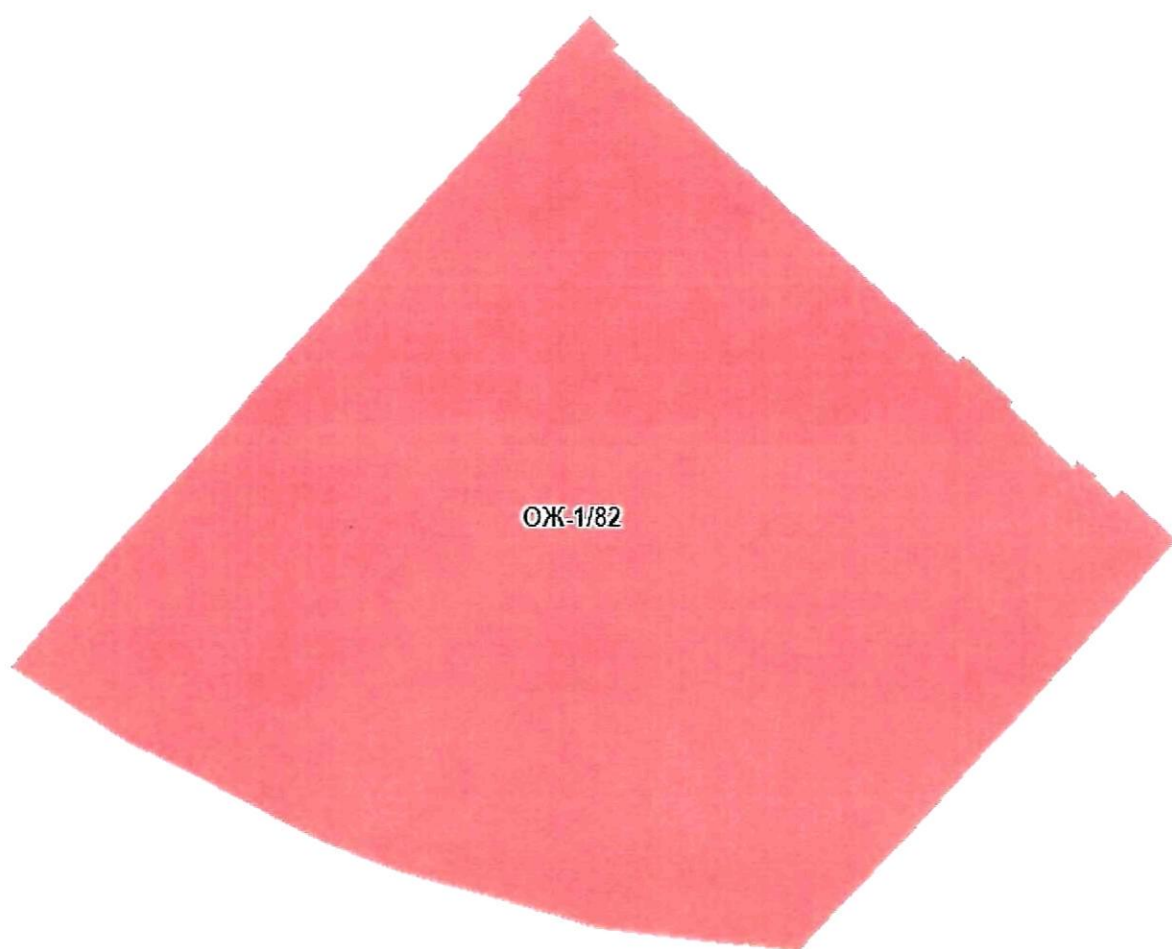

ОЖ-1/82

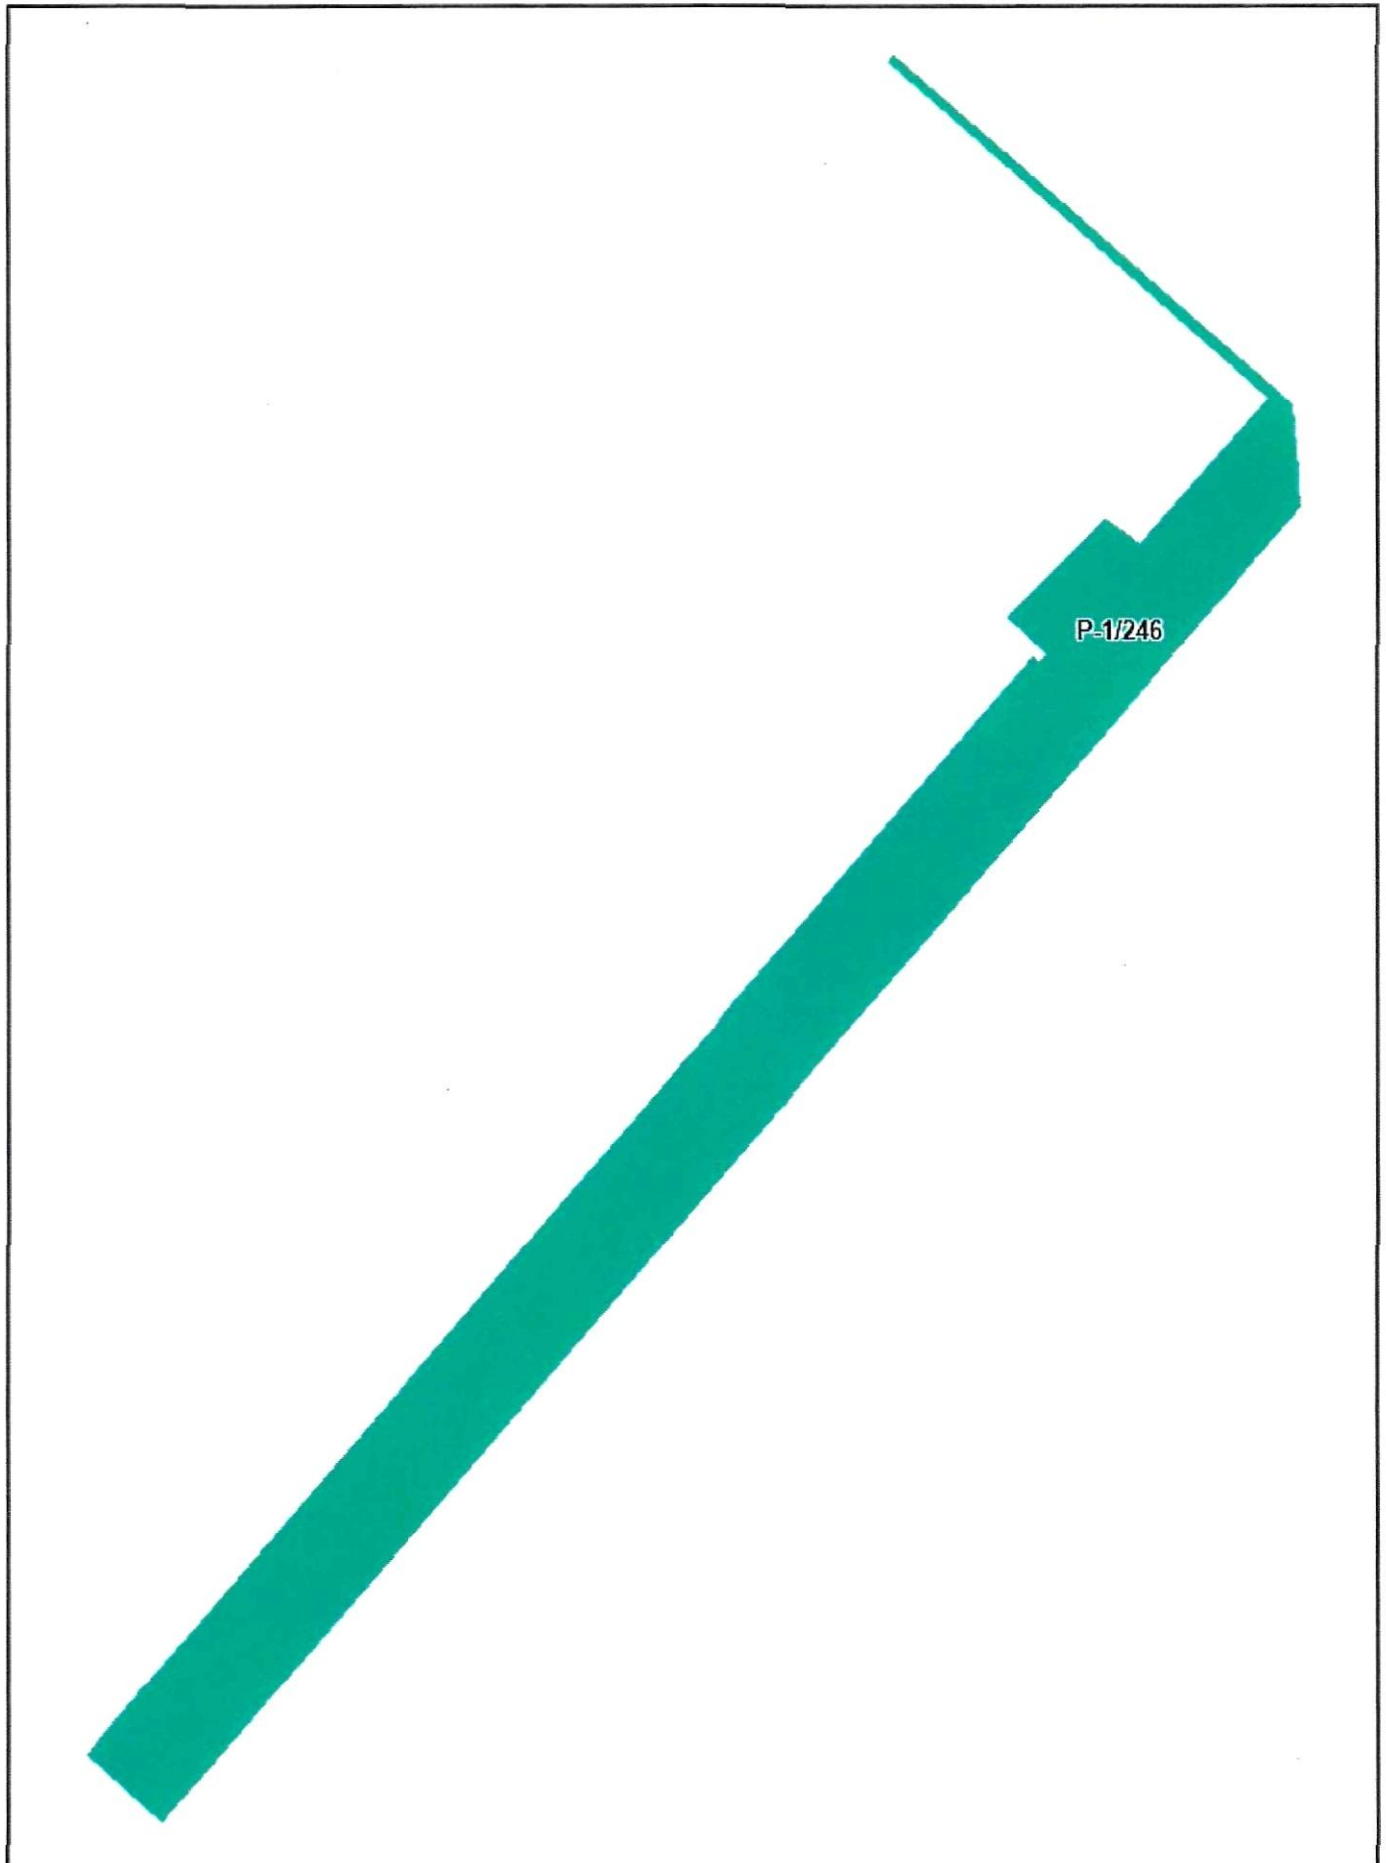


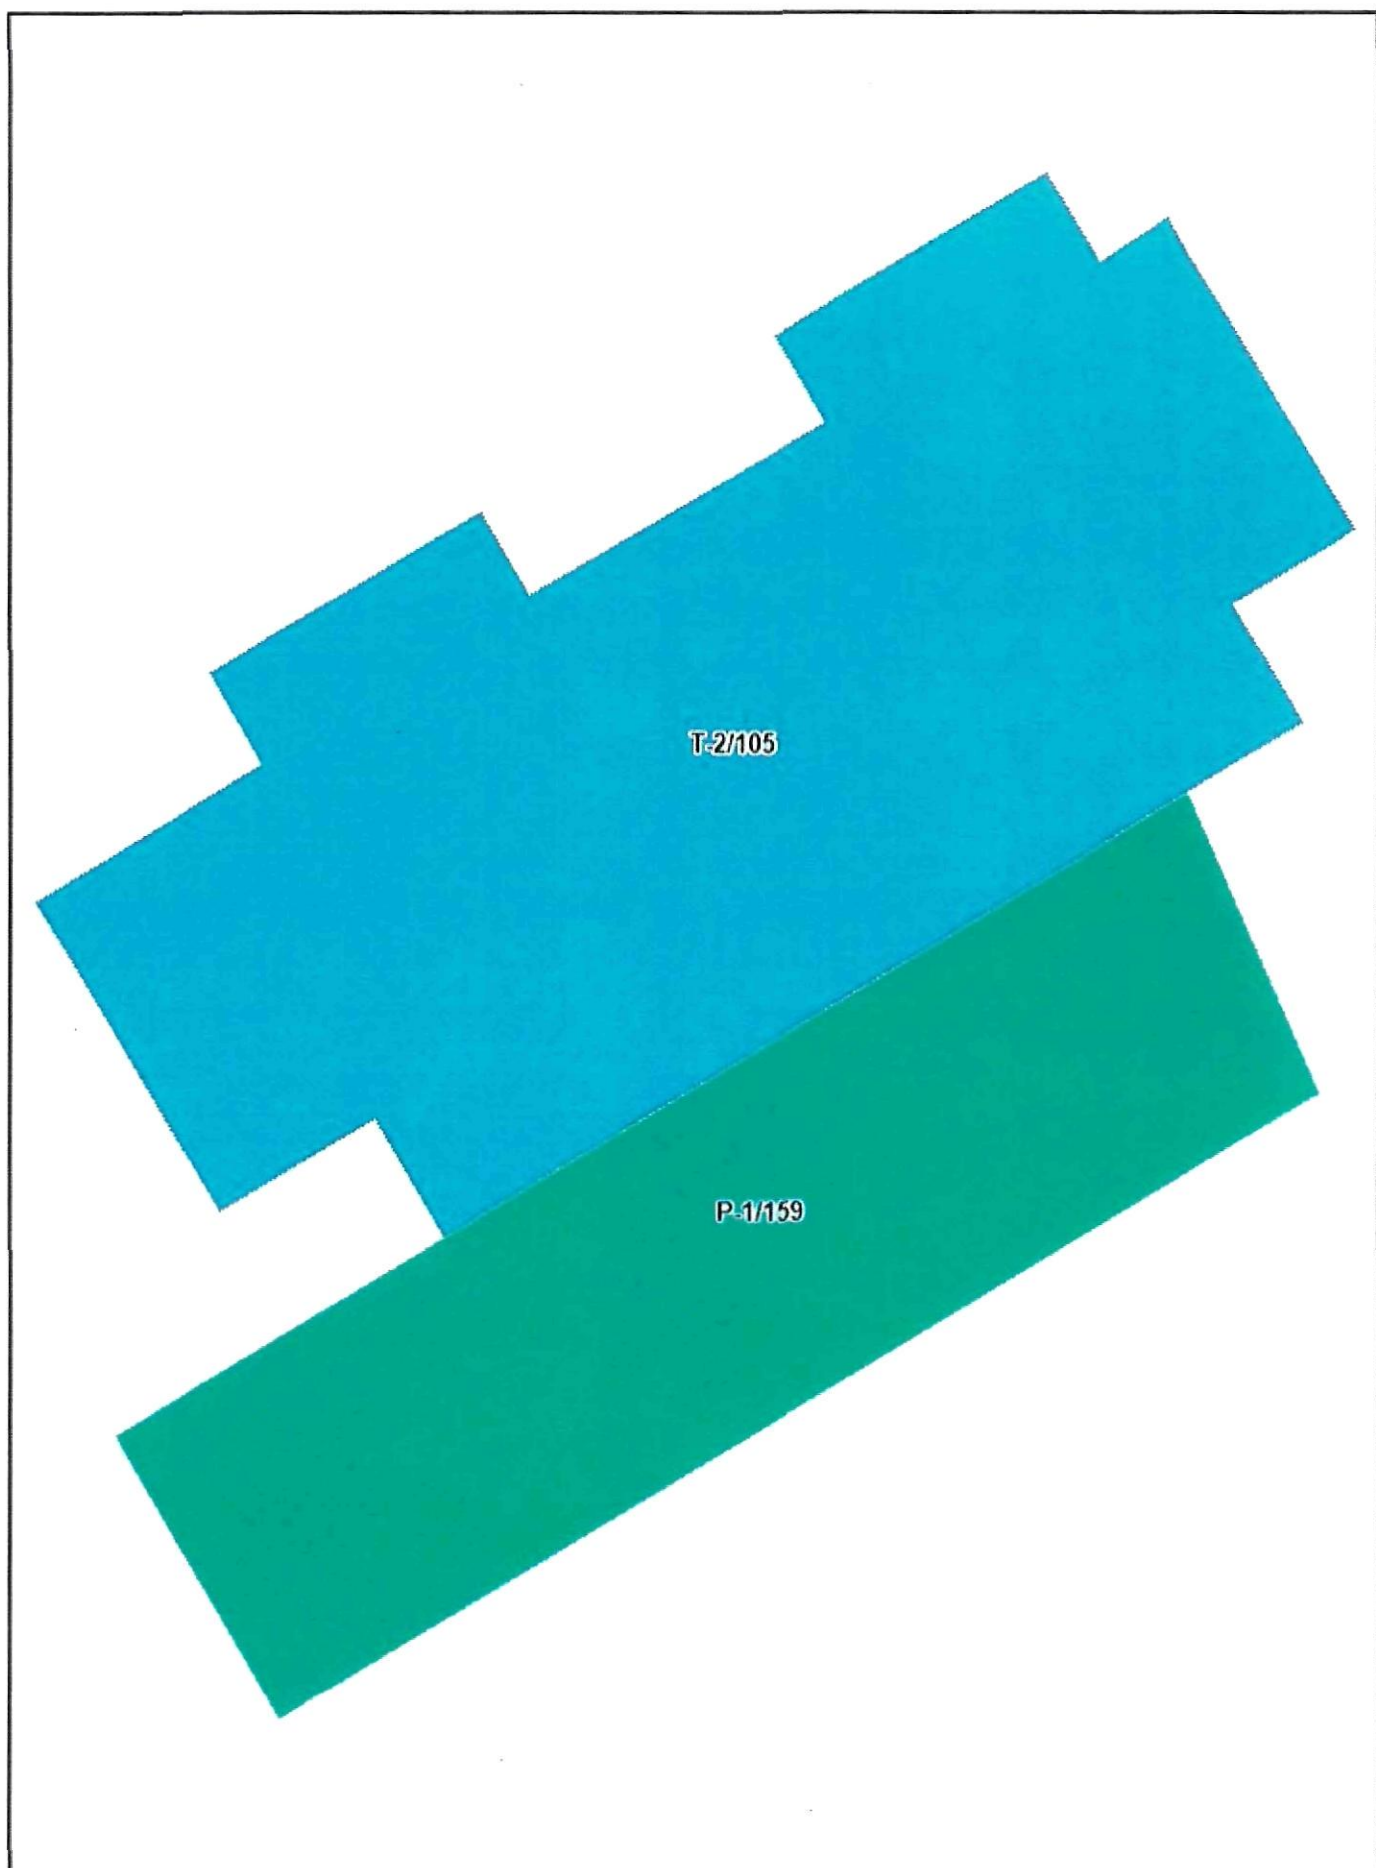


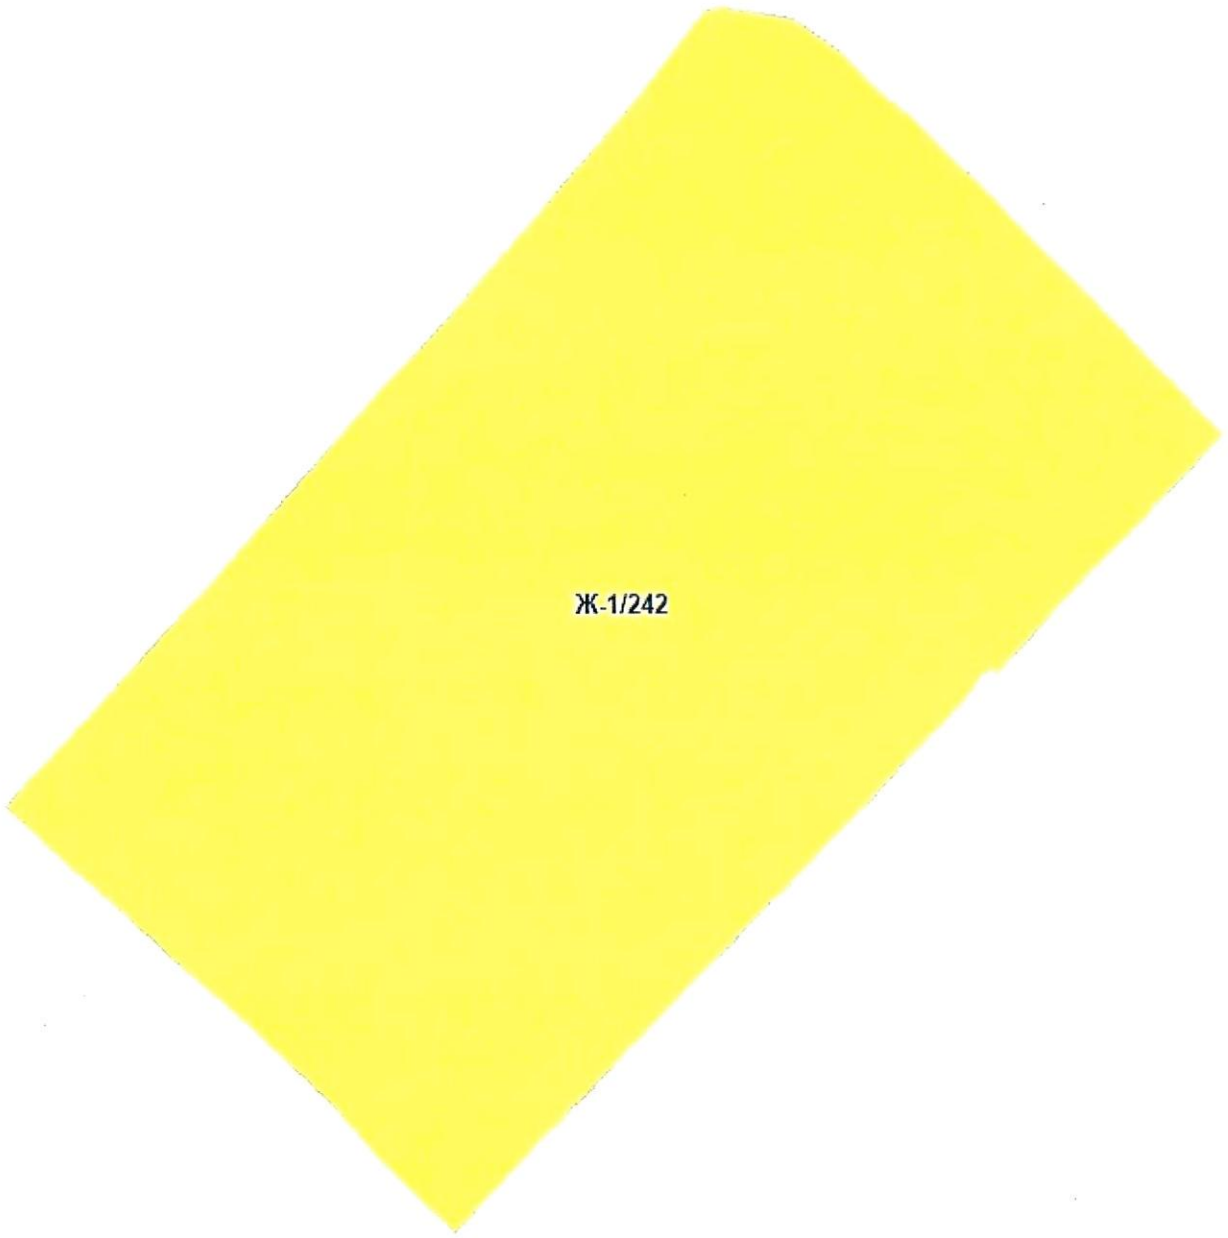

Ж-1/242

Приложение № 13
к Решению Омского городского Совета
от 15 мая 2024 года № 145

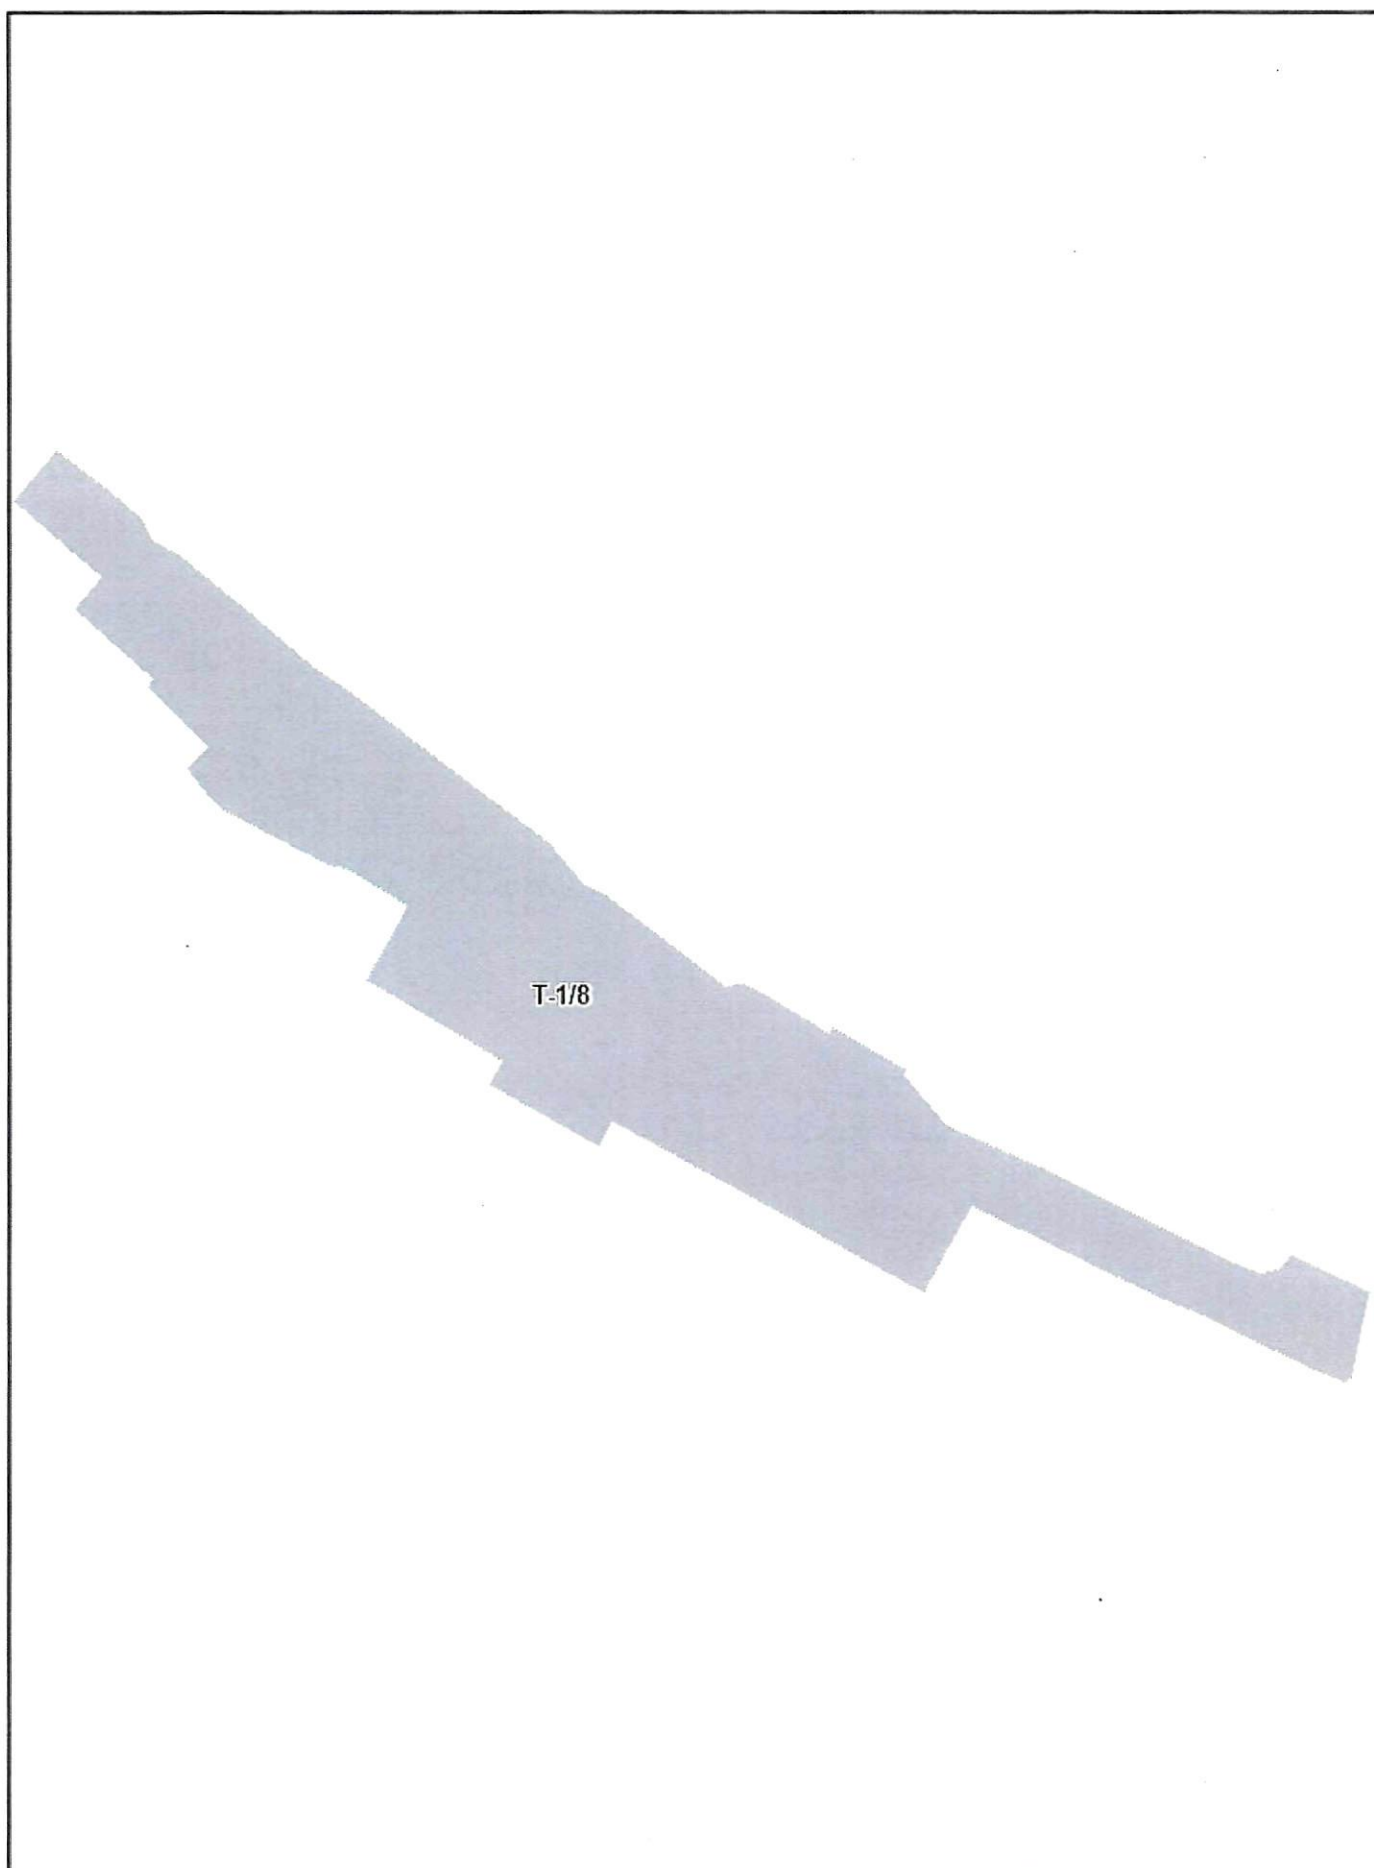


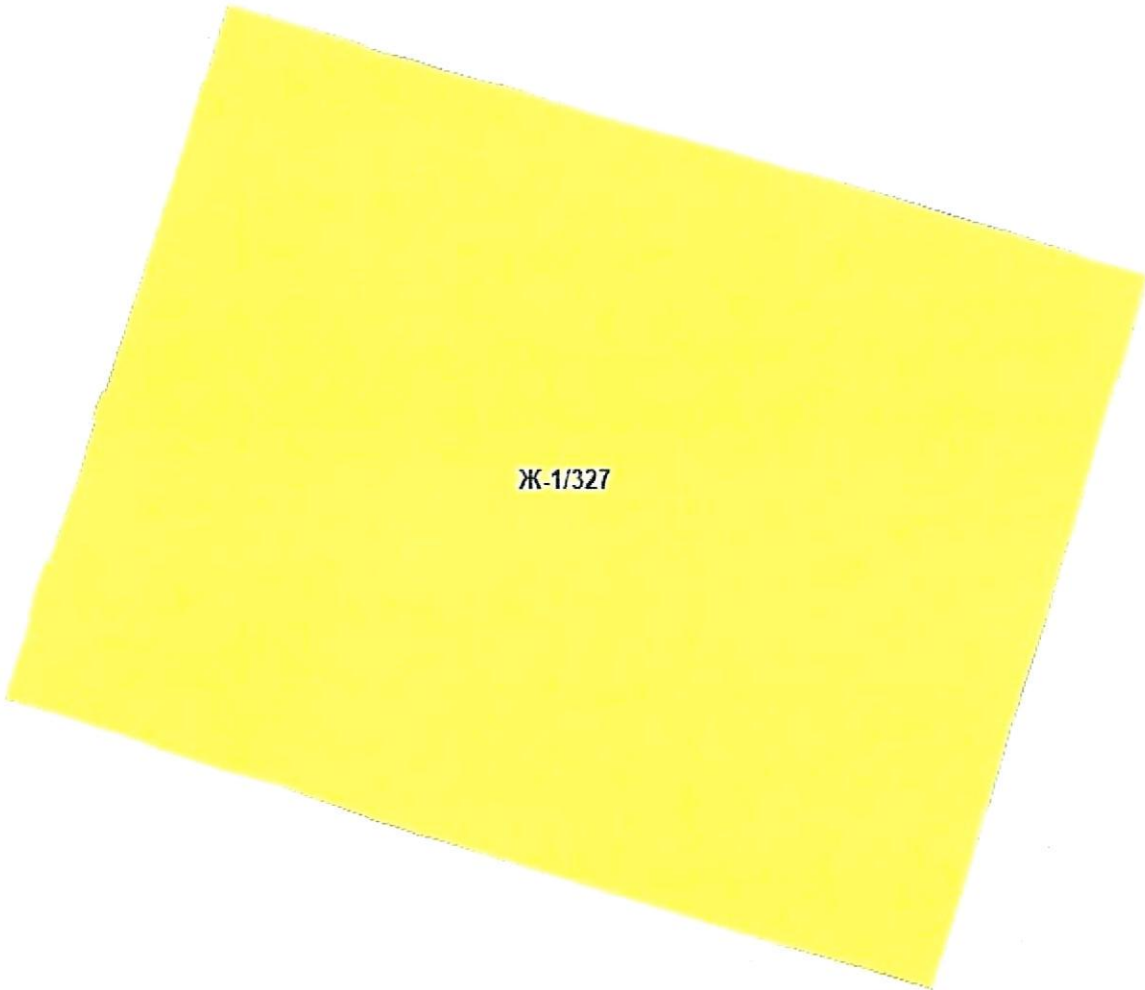


Ж-1/327



Ж-2/60

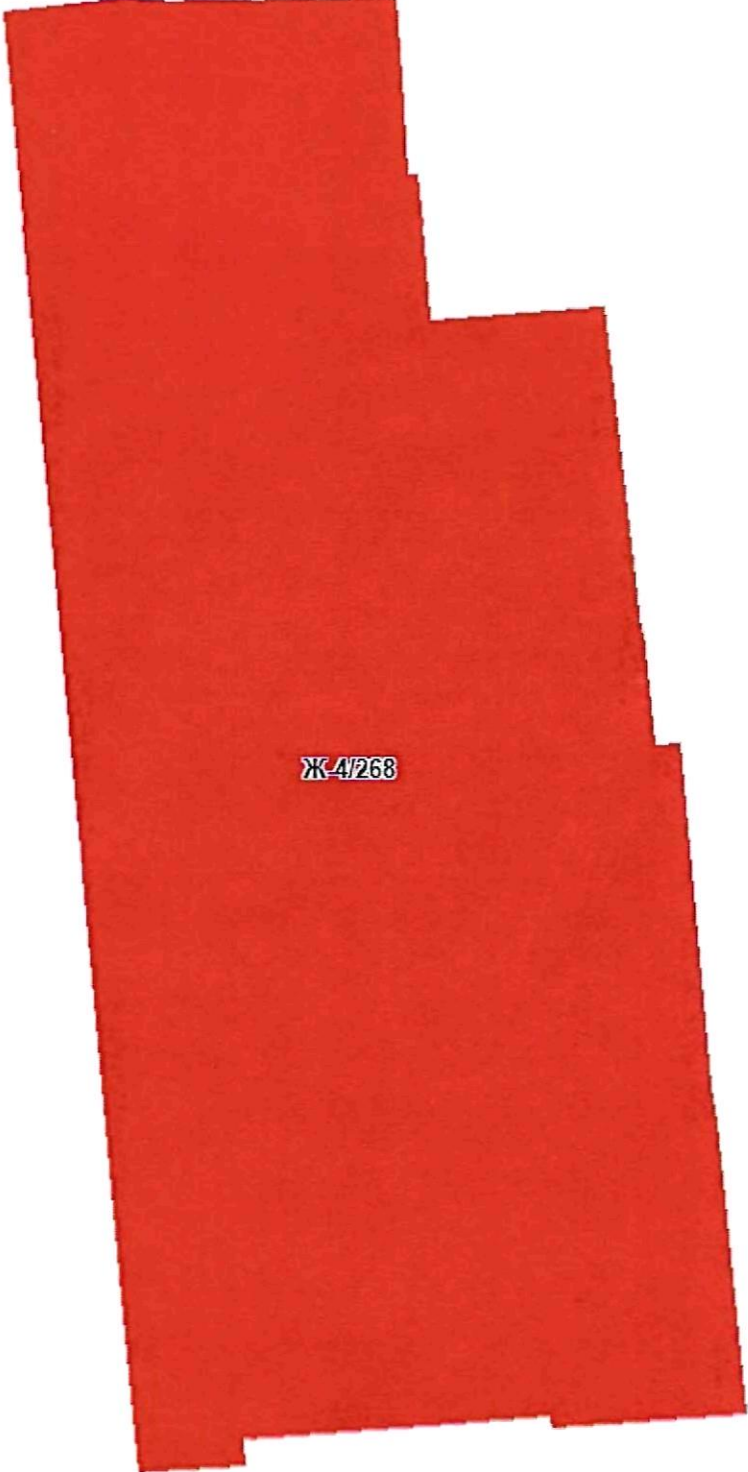

Ж-4/268

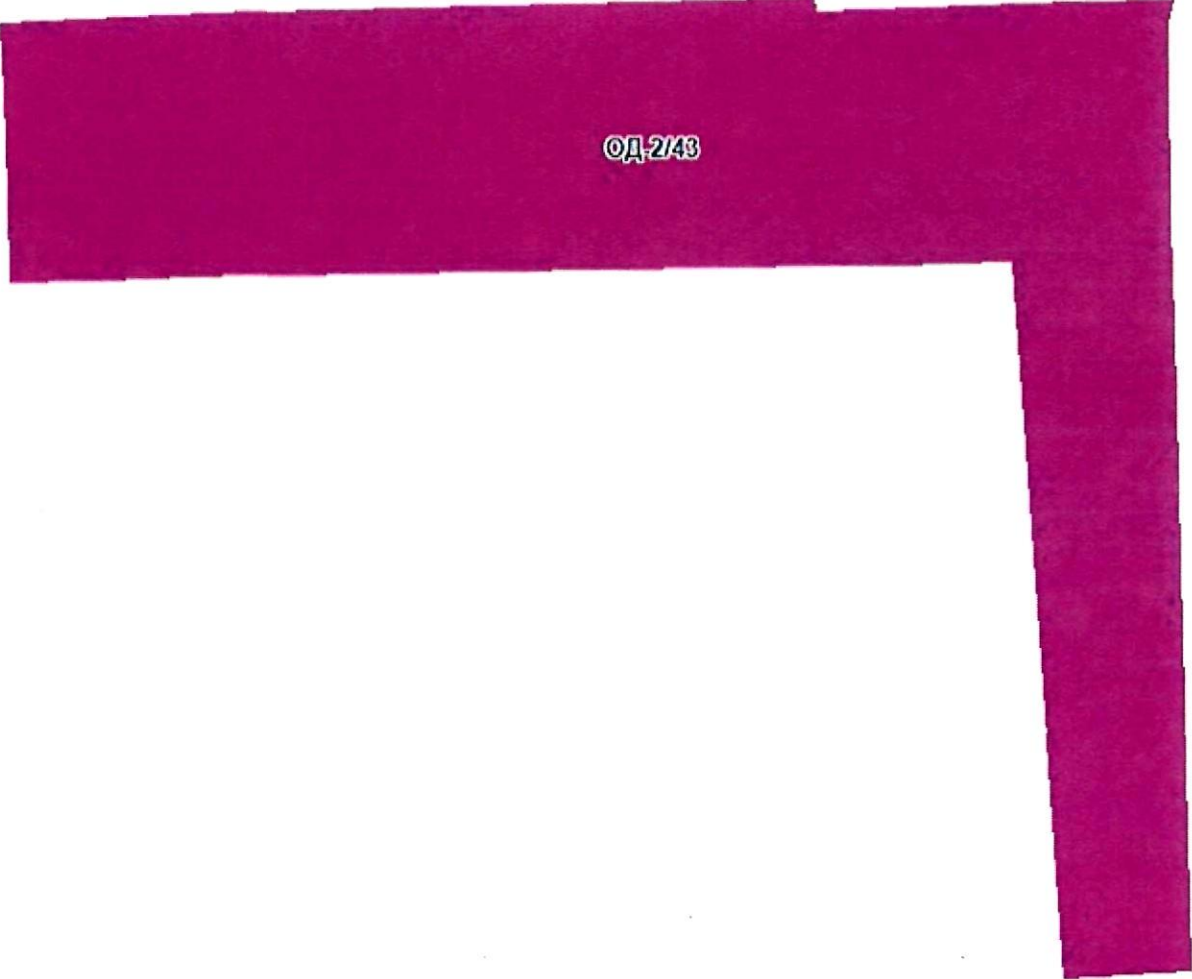

ОД-2/43

