

Омский городской Совет

Р Е Ш Е Н И Е

25 сентября 2024 года

№ 185

г. Омск

О внесении изменений в Правила землепользования и застройки муниципального образования городской округ город Омск Омской области, утвержденные Решением Омского городского Совета от 10.12.2008 № 201

Статья 1.

В приложении № 1 «Карта градостроительного зонирования территорий муниципального образования городской округ город Омск Омской области» к Правилам землепользования и застройки муниципального образования городской округ город Омск Омской области, утвержденным Решением Омского городского Совета от 10.12.2008 № 201, изложить в новой редакции:

- территориальные зоны ОЖ-1/63, Ж-3/63 согласно приложению № 1 к настоящему Решению;
- территориальные зоны Ж-1/136, Ж-2/15 согласно приложению № 2 к настоящему Решению;
- территориальные зоны О-2/25, Ж-2/6 согласно приложению № 3 к настоящему Решению;
- территориальную зону Ж-1/192 согласно приложению № 4 к настоящему Решению;
- территориальные зоны Ж-3/12, Ж-1/88 согласно приложению № 5 к настоящему Решению;
- территориальную зону СН-4/124 согласно приложению № 6 к настоящему Решению;
- территориальные зоны Р-1/130, ОЖ-1/71 согласно приложению № 7 к настоящему Решению;
- территориальную зону Т-1/2 согласно приложению № 8 к настоящему Решению;
- территориальную зону СО/8 согласно приложению № 9 к настоящему Решению;

- территориальную зону Ж-1/36 согласно приложению № 10 к настоящему Решению;
- территориальную зону Ж-1/61 согласно приложению № 11 к настоящему Решению;
- территориальную зону СО/20 согласно приложению № 12 к настоящему Решению;
- территориальную зону Ж-1/81 согласно приложению № 13 к настоящему Решению;
- территориальную зону Ж-1/273 согласно приложению № 14 к настоящему Решению;
- территориальные зоны СО/116, Т-2/173, И/92, Р-1/310 согласно приложению № 15 к настоящему Решению;
- территориальную зону Ж-2/93 согласно приложению № 16 к настоящему Решению;
- территориальную зону ОЖ-1/124 согласно приложению № 17 к настоящему Решению;
- территориальную зону Ж-2/132 согласно приложению № 18 к настоящему Решению;
- территориальную зону Ж-2/125 согласно приложению № 19 к настоящему Решению;
- территориальную зону ОЖ-1/120 согласно приложению № 20 к настоящему Решению;
- территориальную зону Ж-1/360 согласно приложению № 21 к настоящему Решению;
- территориальные зоны Р-1/381, ОЖ-1/77 согласно приложению № 22 к настоящему Решению;
- территориальную зону Р-1/311, подзону П-1.2/64 территориальной зоны П-1 согласно приложению № 23 к настоящему Решению;
- территориальную зону О-1/62 согласно приложению № 24 к настоящему Решению;
- территориальные зоны СО/71, Л/71, Л/80, Л/101 согласно приложению № 25 к настоящему Решению;
- территориальные зоны СО/16, Р-1/47 согласно приложению № 26 к настоящему Решению;
- территориальные зоны Ж-2/39, Ж-1/144 согласно приложению № 27 к настоящему Решению;
- территориальную зону Ж-1/400 согласно приложению № 28 к настоящему Решению;
- территориальные зоны Л/165, Т-2/185 согласно приложению № 29 к настоящему Решению;
- территориальную зону Ж-1/215, подзоны П-1.1/19, П-1.1/20 территориальной зоны П-1 согласно приложению № 30 к настоящему Решению;
- территориальные зоны СО/14, СН-3/5 согласно приложению № 31 к настоящему Решению;

- территориальную зону Ж-1/43 согласно приложению № 32 к настоящему Решению;
- территориальную зону Т-1/6 согласно приложению № 33 к настоящему Решению;
- территориальную зону Ж-1/352 согласно приложению № 34 к настоящему Решению;
- территориальную зону ОД-2/104 согласно приложению № 35 к настоящему Решению;
- подзону П-1.2/45 территориальной зоны П-1 согласно приложению № 36 к настоящему Решению;
- территориальную зону Т-2/136 согласно приложению № 37 к настоящему Решению;
- территориальную зону ОД-2/112 согласно приложению № 38 к настоящему Решению;
- территориальную зону Т-2/141 согласно приложению № 39 к настоящему Решению;
- территориальные зоны Р-1/225, Ж-1/319 согласно приложению № 40 к настоящему Решению.

Статья 2.


1. Настоящее Решение подлежит официальному опубликованию.
2. Контроль за исполнением настоящего Решения возложить на комитет Омского городского Совета по вопросам градостроительства, архитектуры и землепользования.


Мэр города Омска

С.Н. Шелест


27 сентября 2024 года


Приложение № 1
к Решению Омского городского Совета
от 25 сентября 2024 года № 185

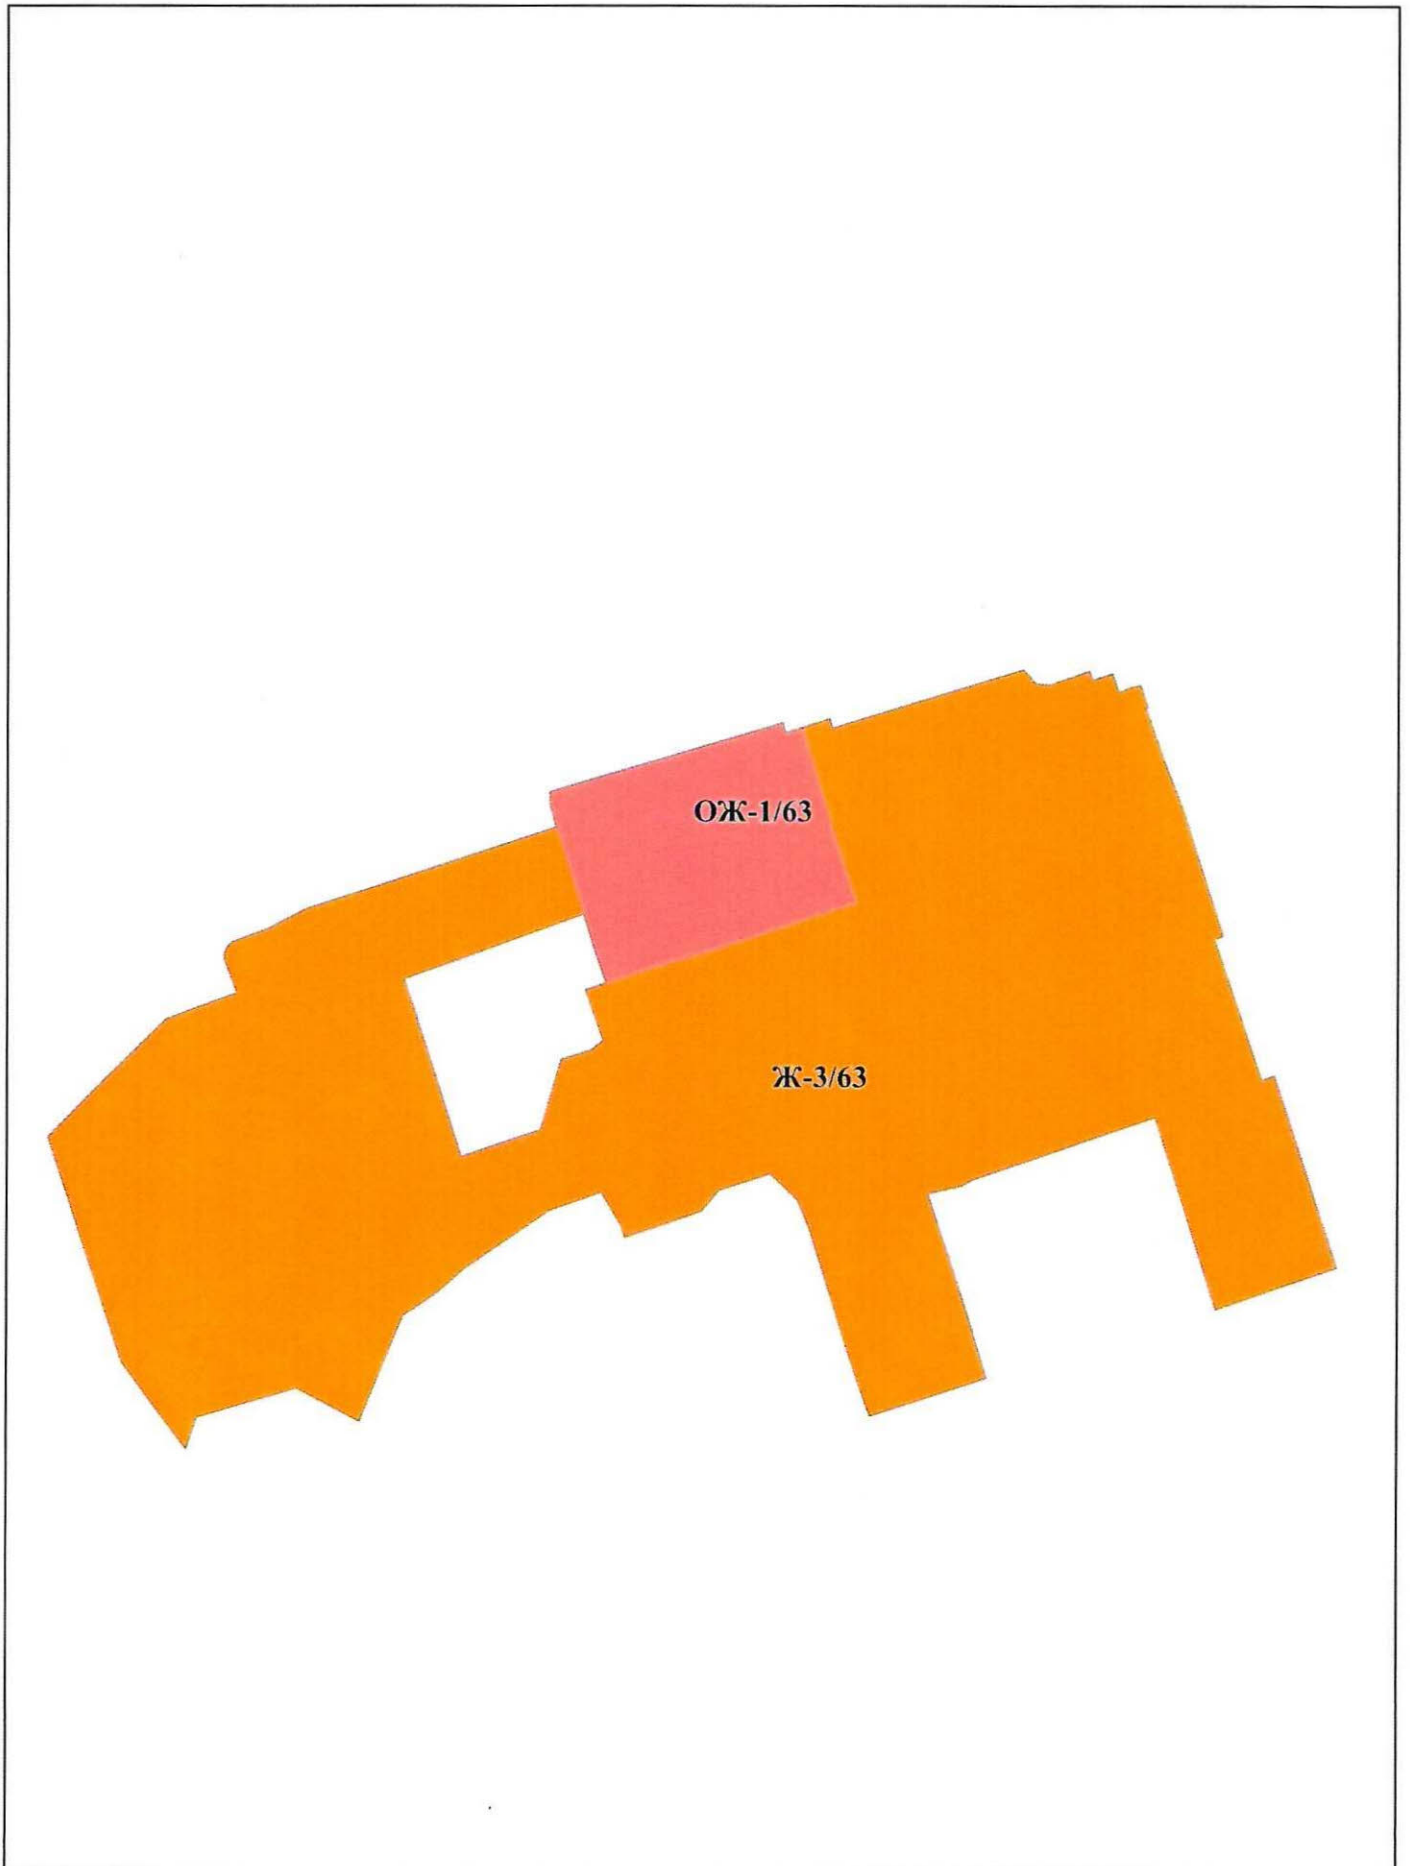

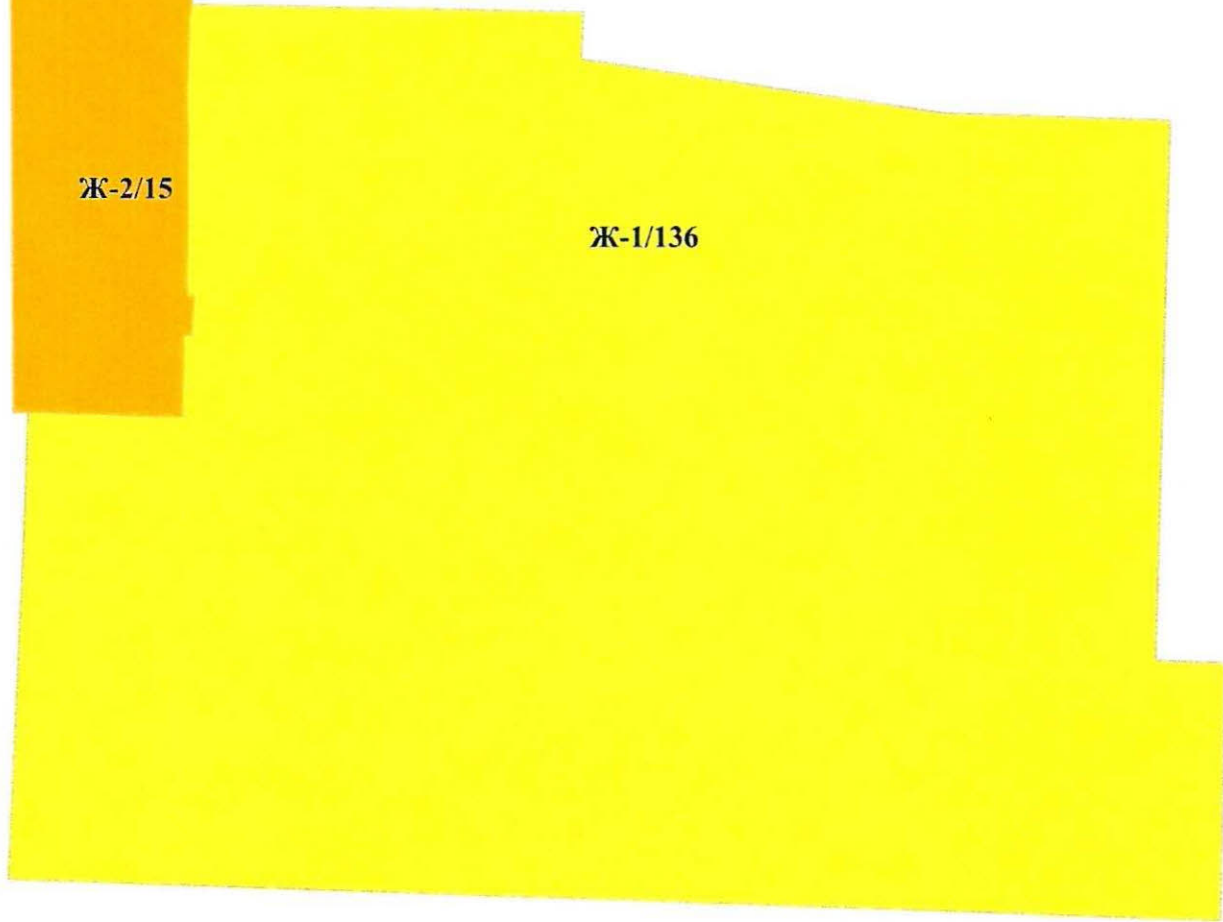


Приложение № 3
к Решению Омского городского Совета
от 25 сентября 2024 года № 185

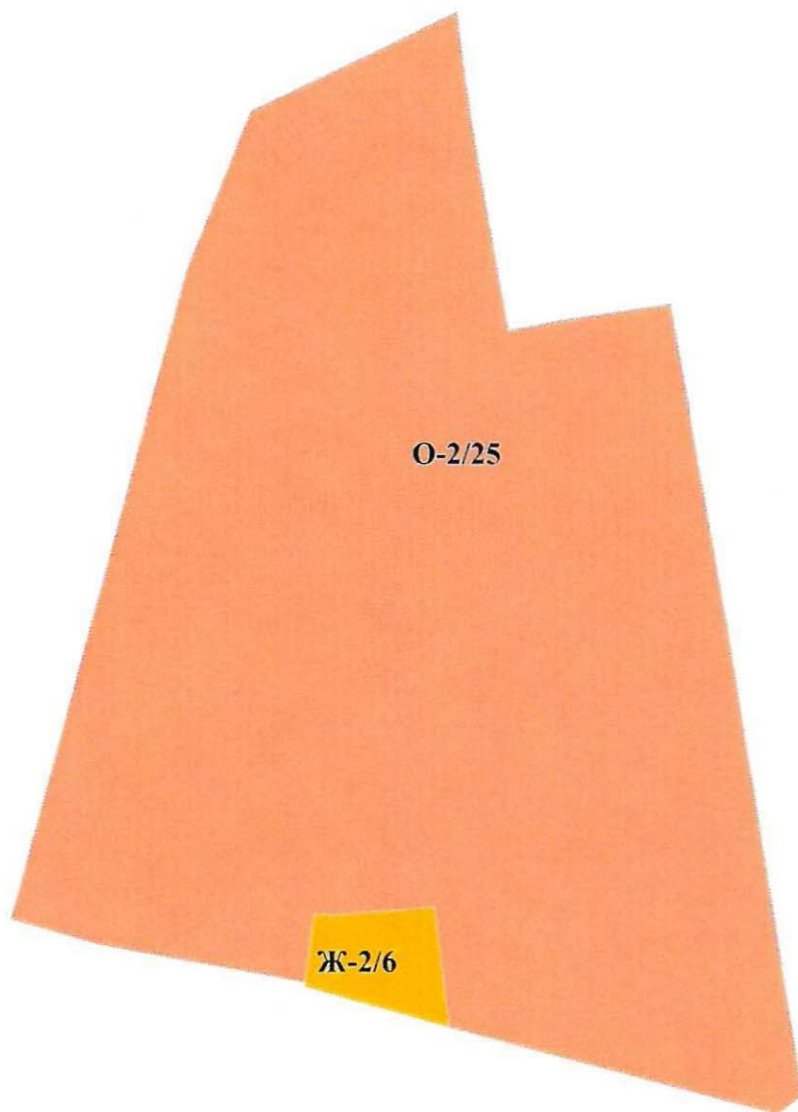

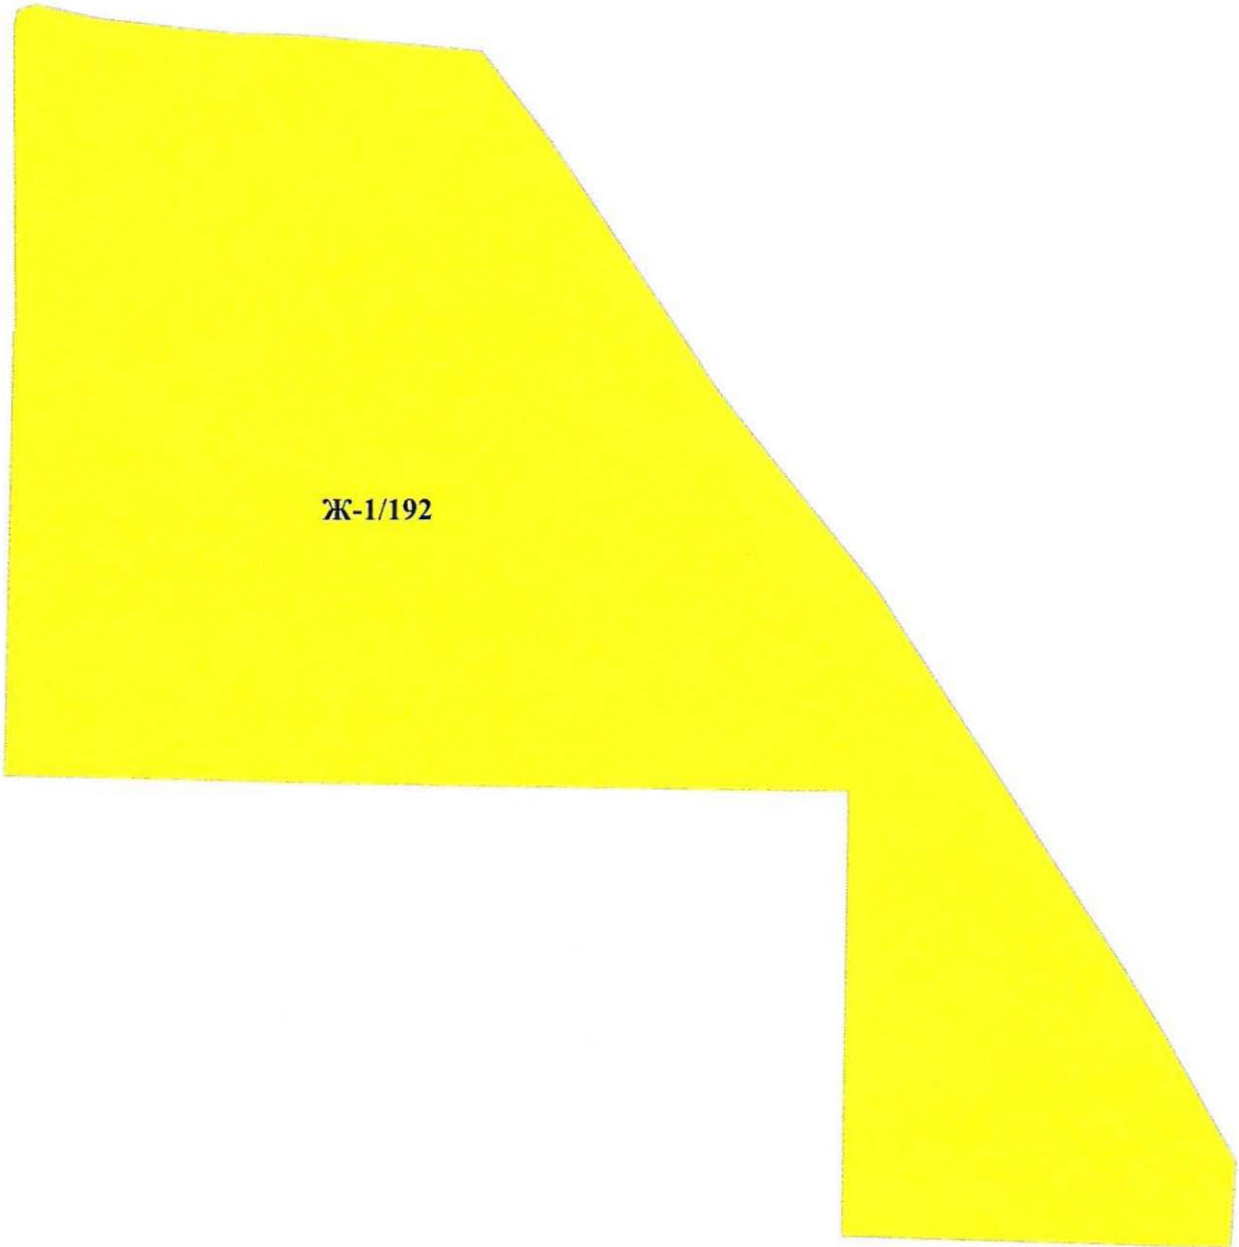A large yellow polygon is centered on the page. It has a complex shape with several vertices. The top-left corner is a sharp point. The top edge is slightly curved. The right side is a long, straight diagonal line sloping downwards. The bottom edge is a horizontal line. The bottom-right corner is a sharp point. The label 'Ж-1/192' is printed in the center of the polygon.


Ж-1/192



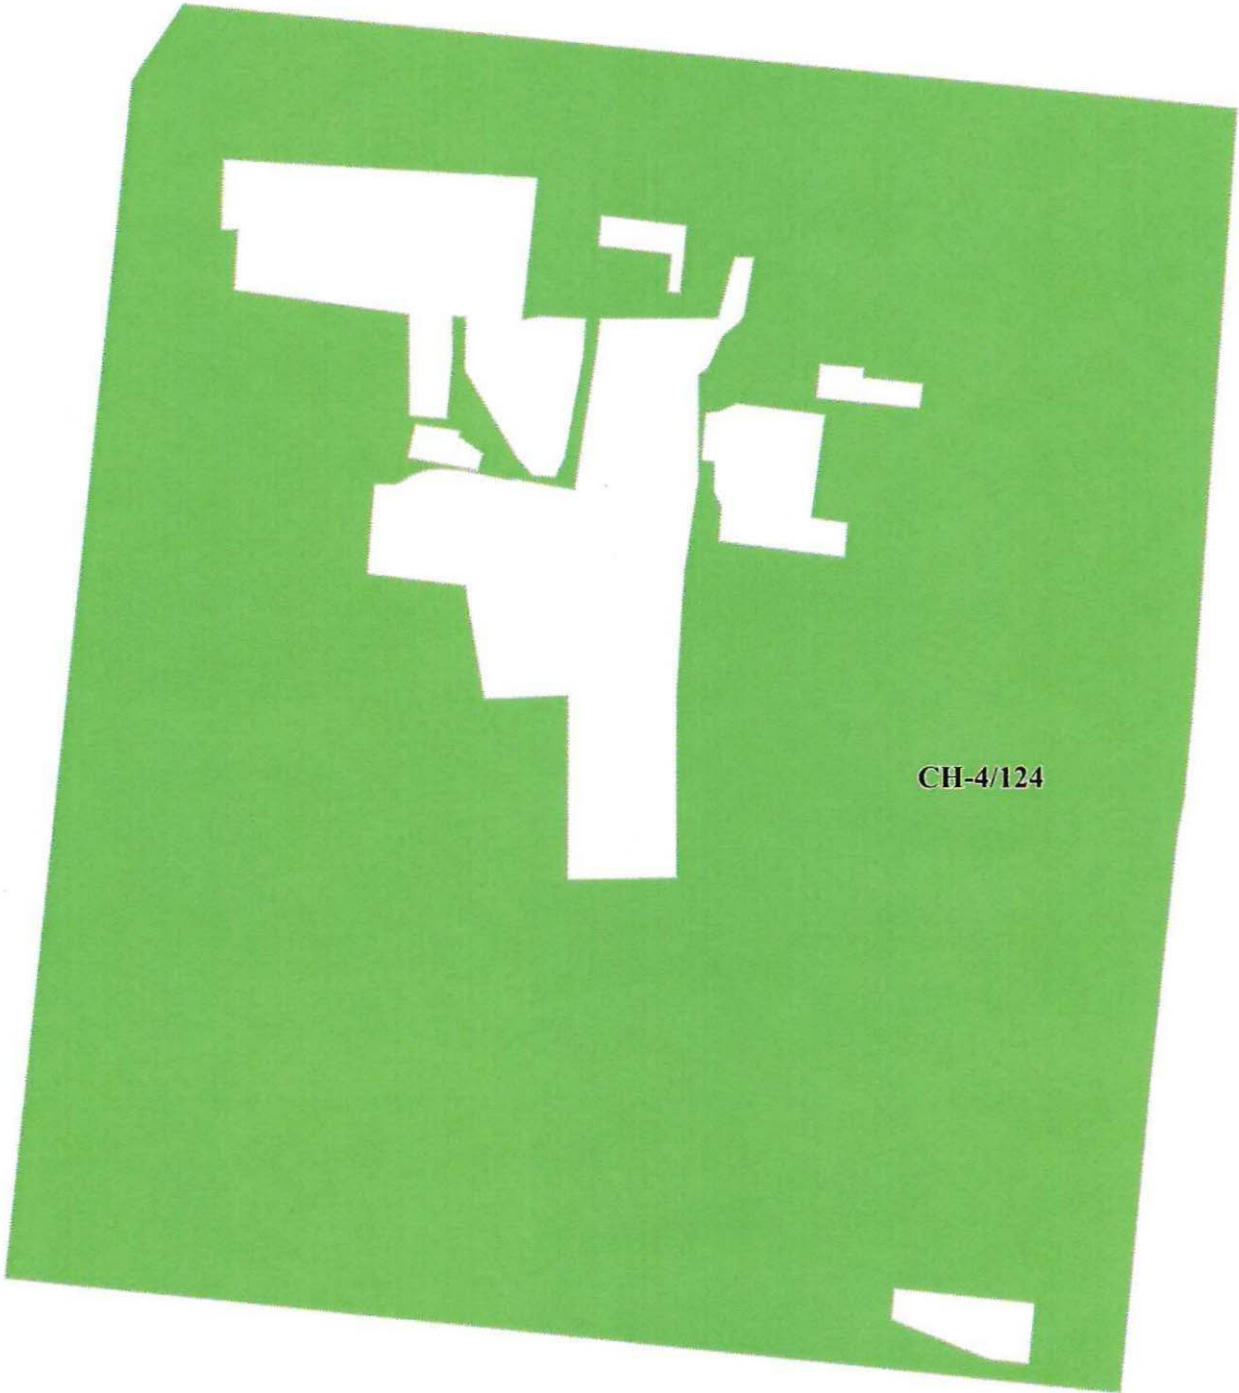



СН-4/124


Приложение № 7
к Решению Омского городского Совета
от 25 сентября 2024 года № 185

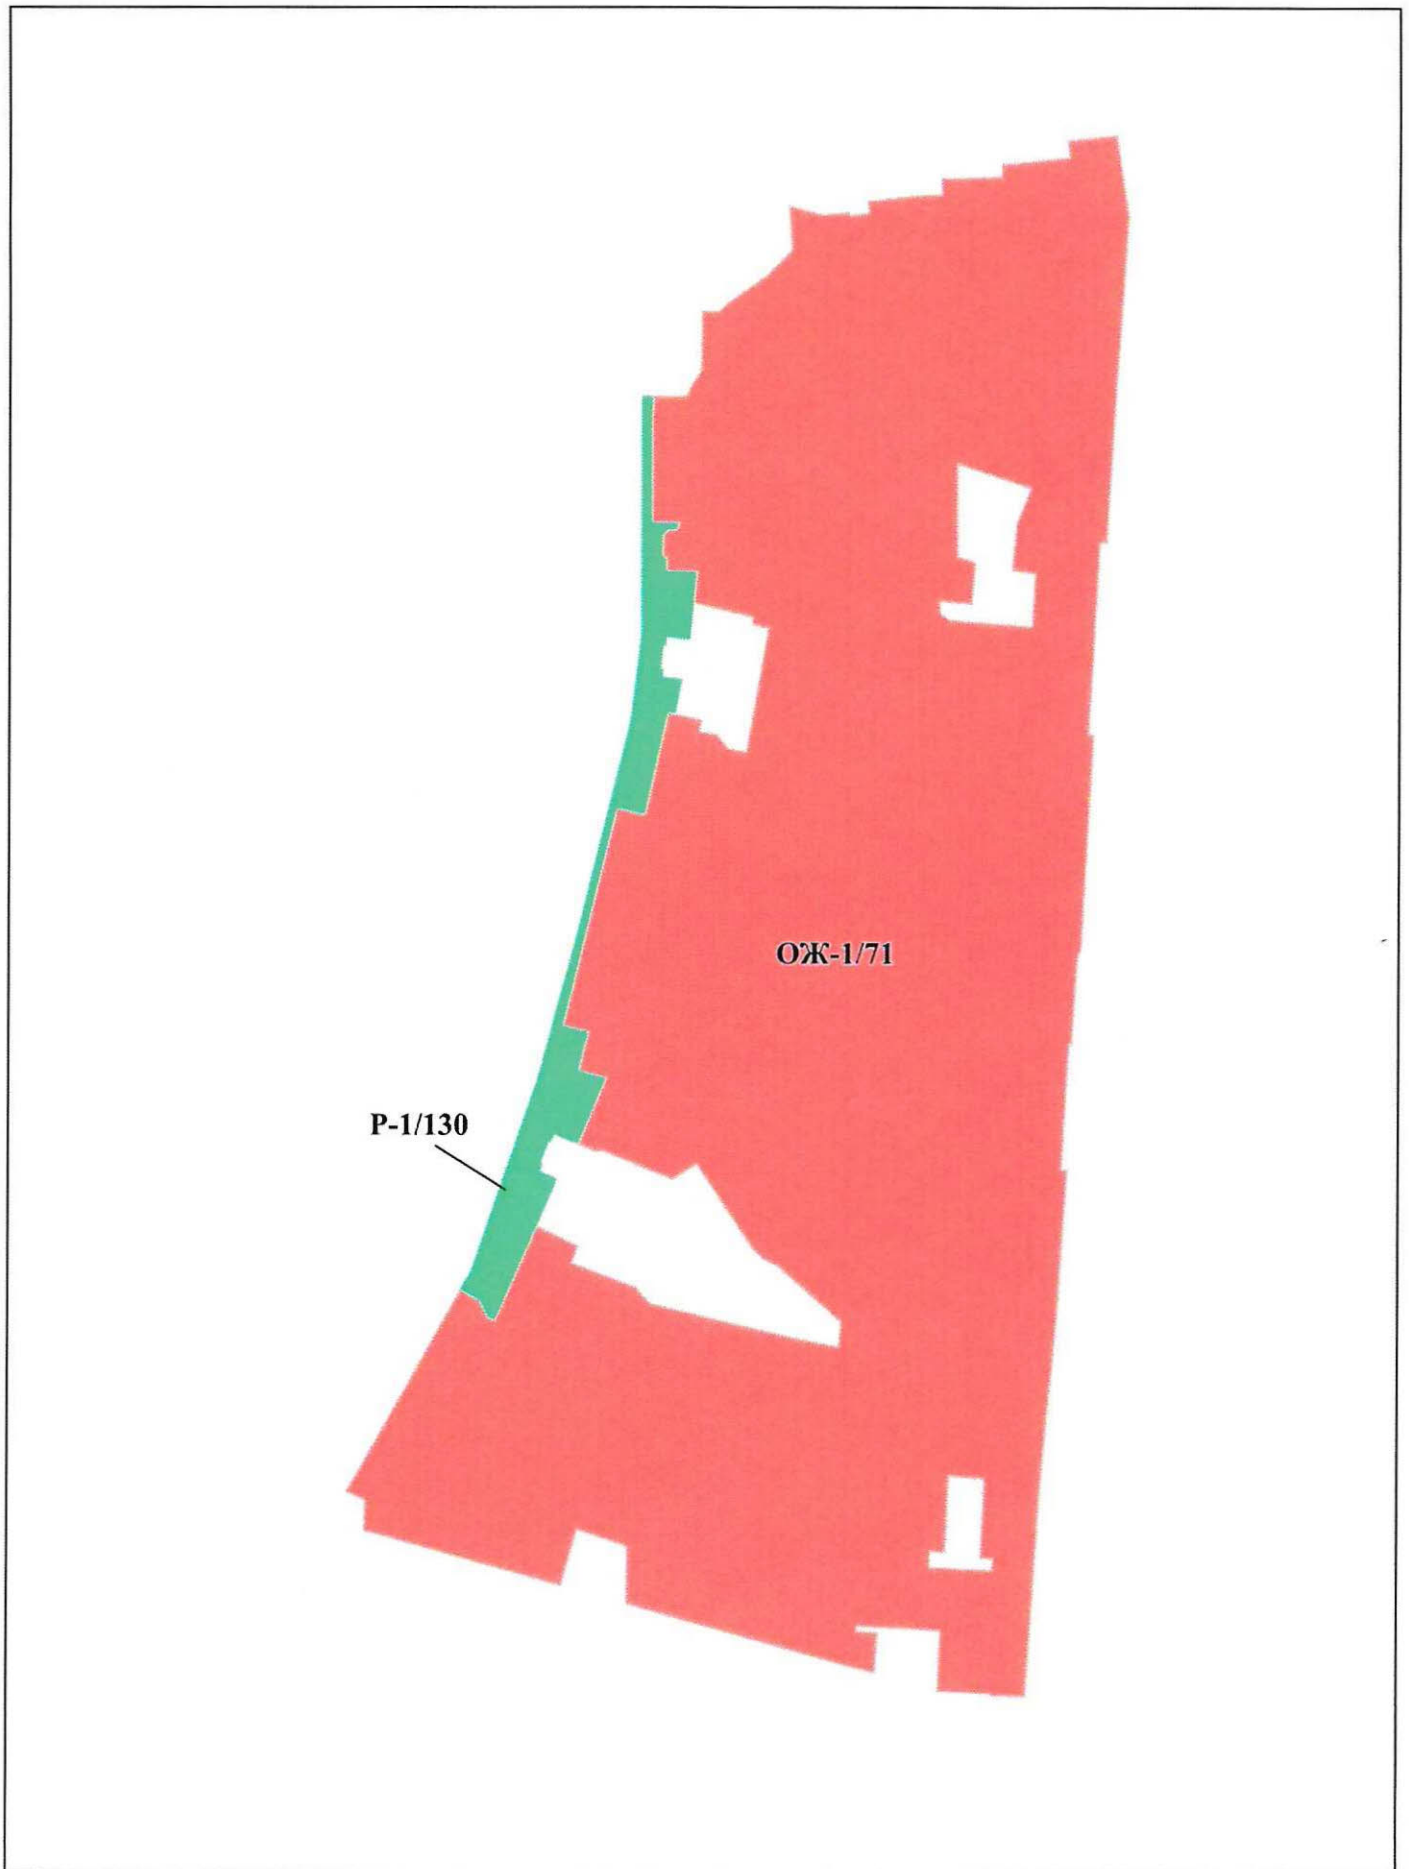



Приложение № 8
к Решению Омского городского Совета
от 25 сентября 2024 года № 185

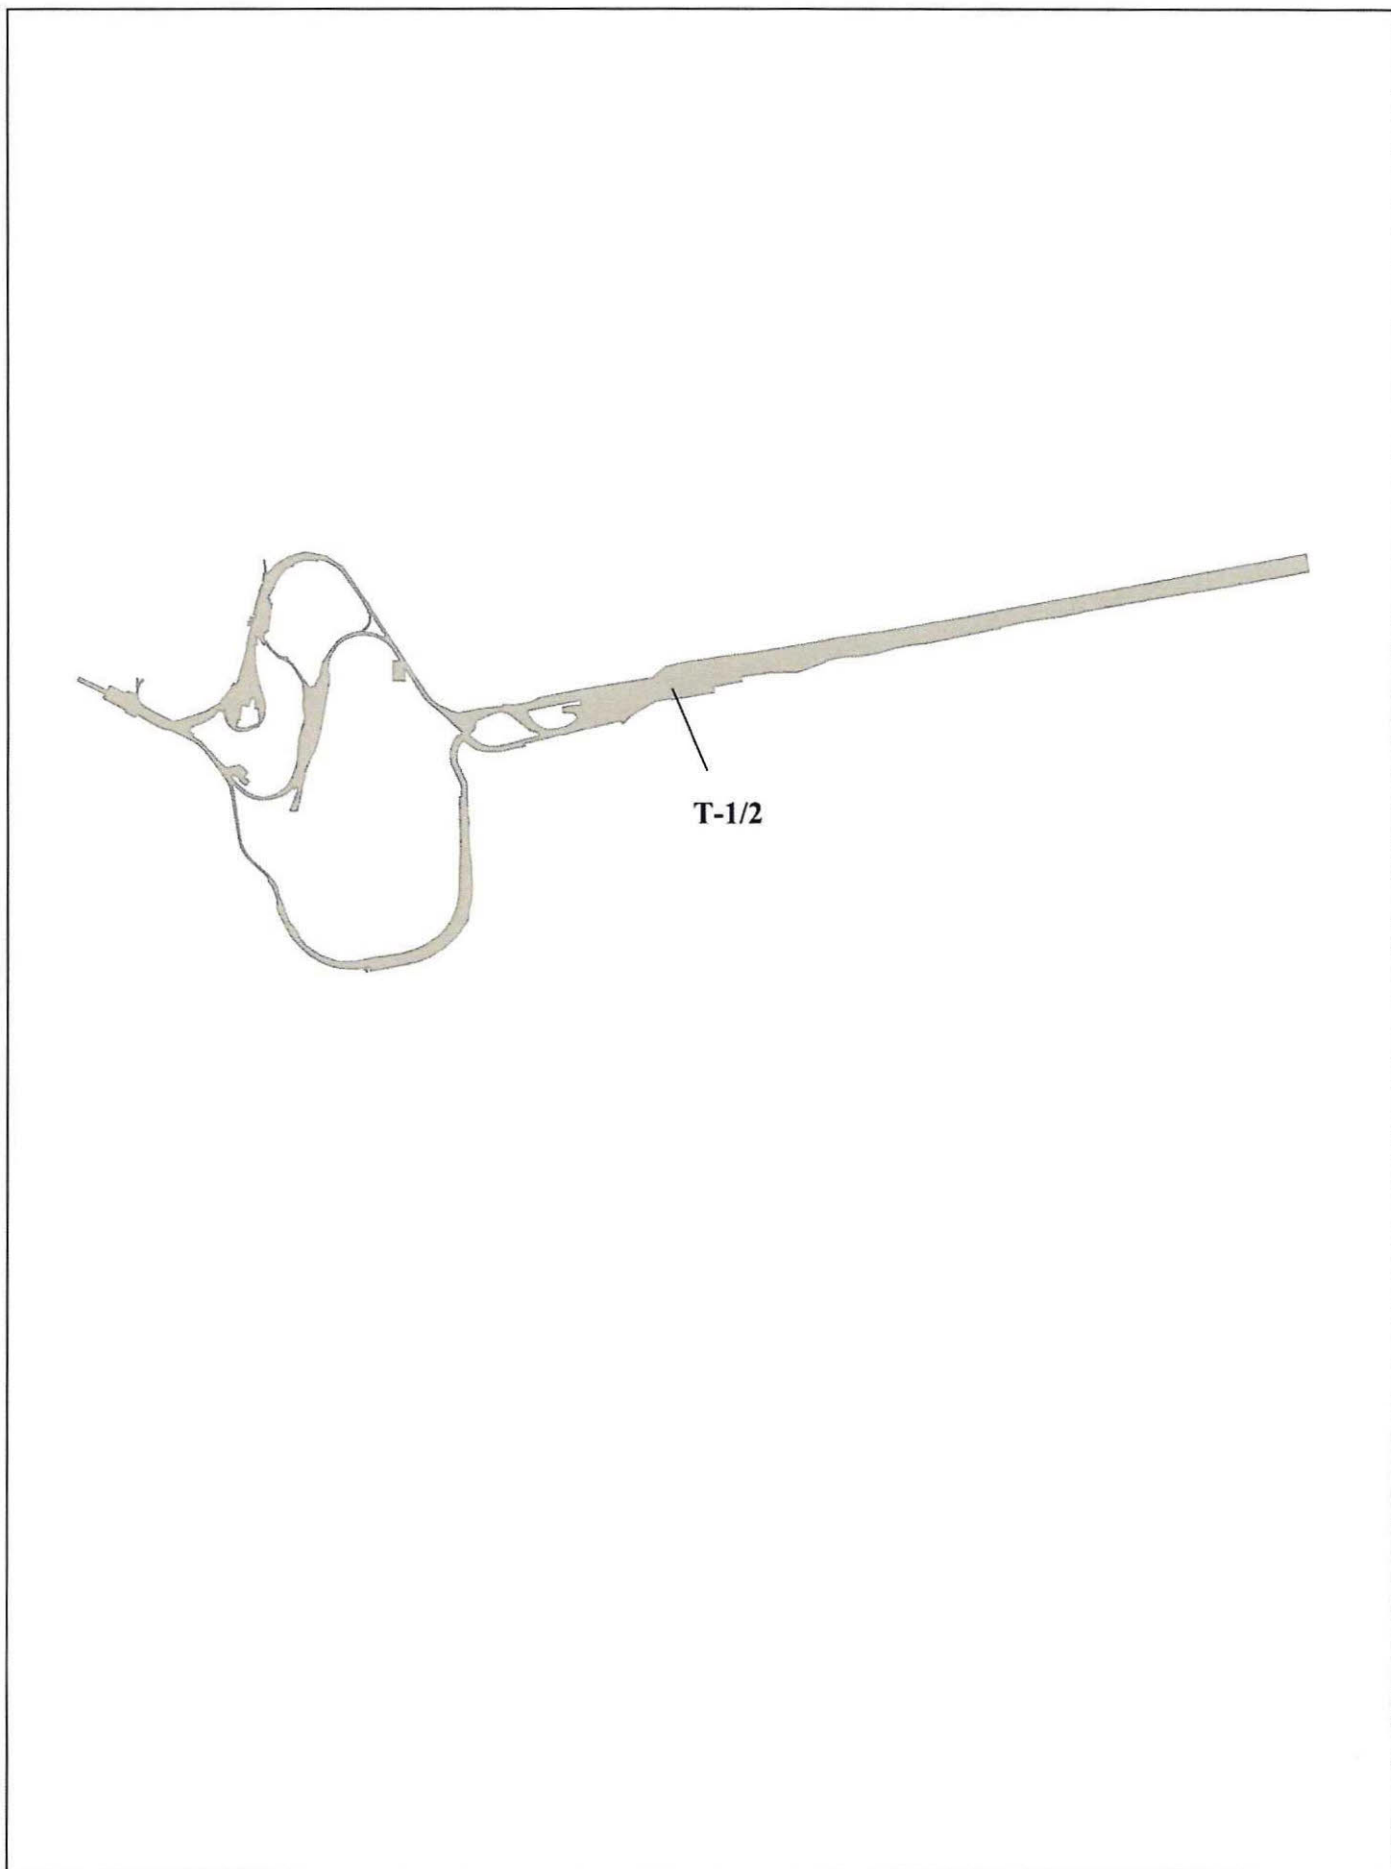


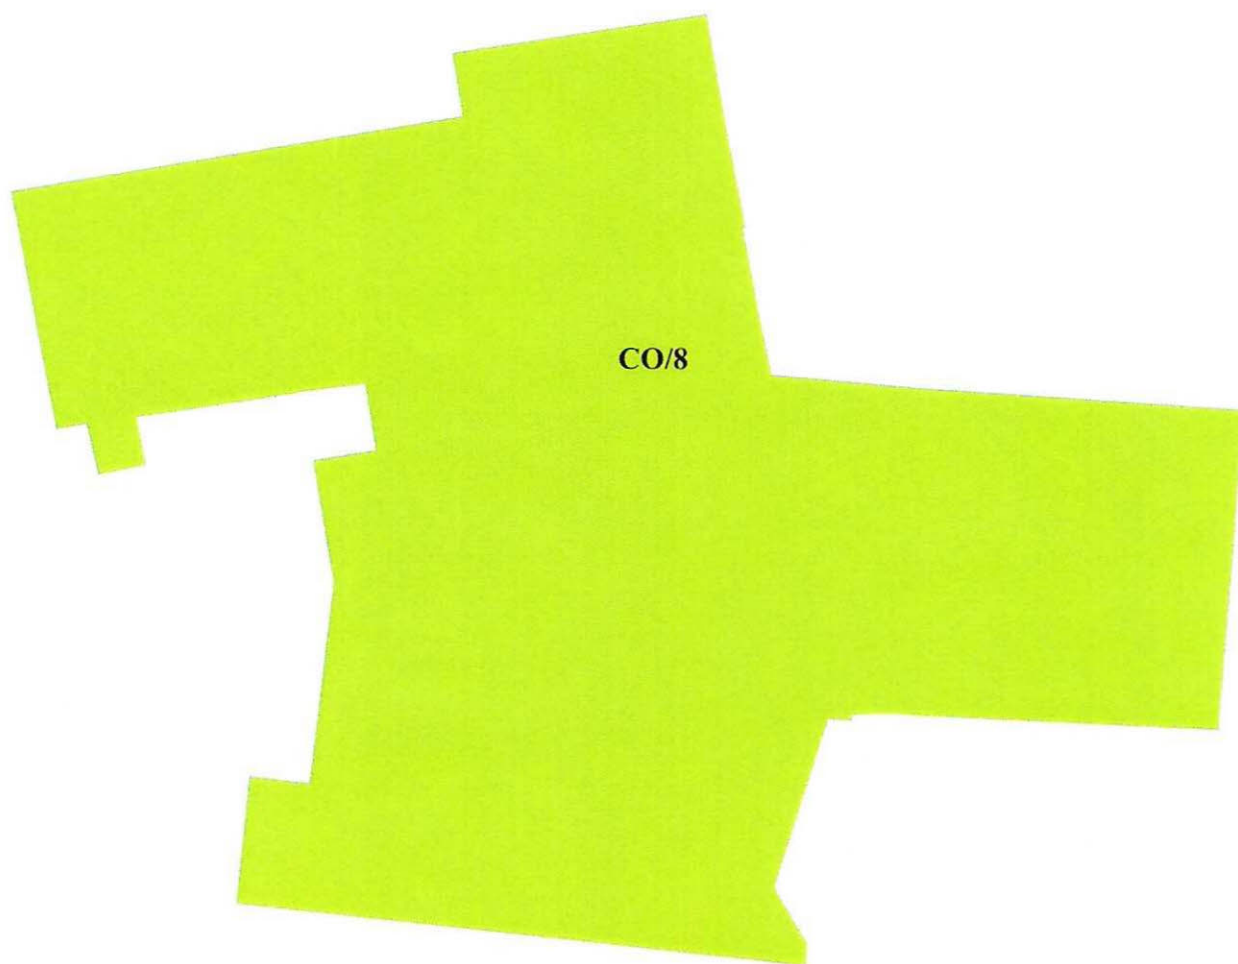

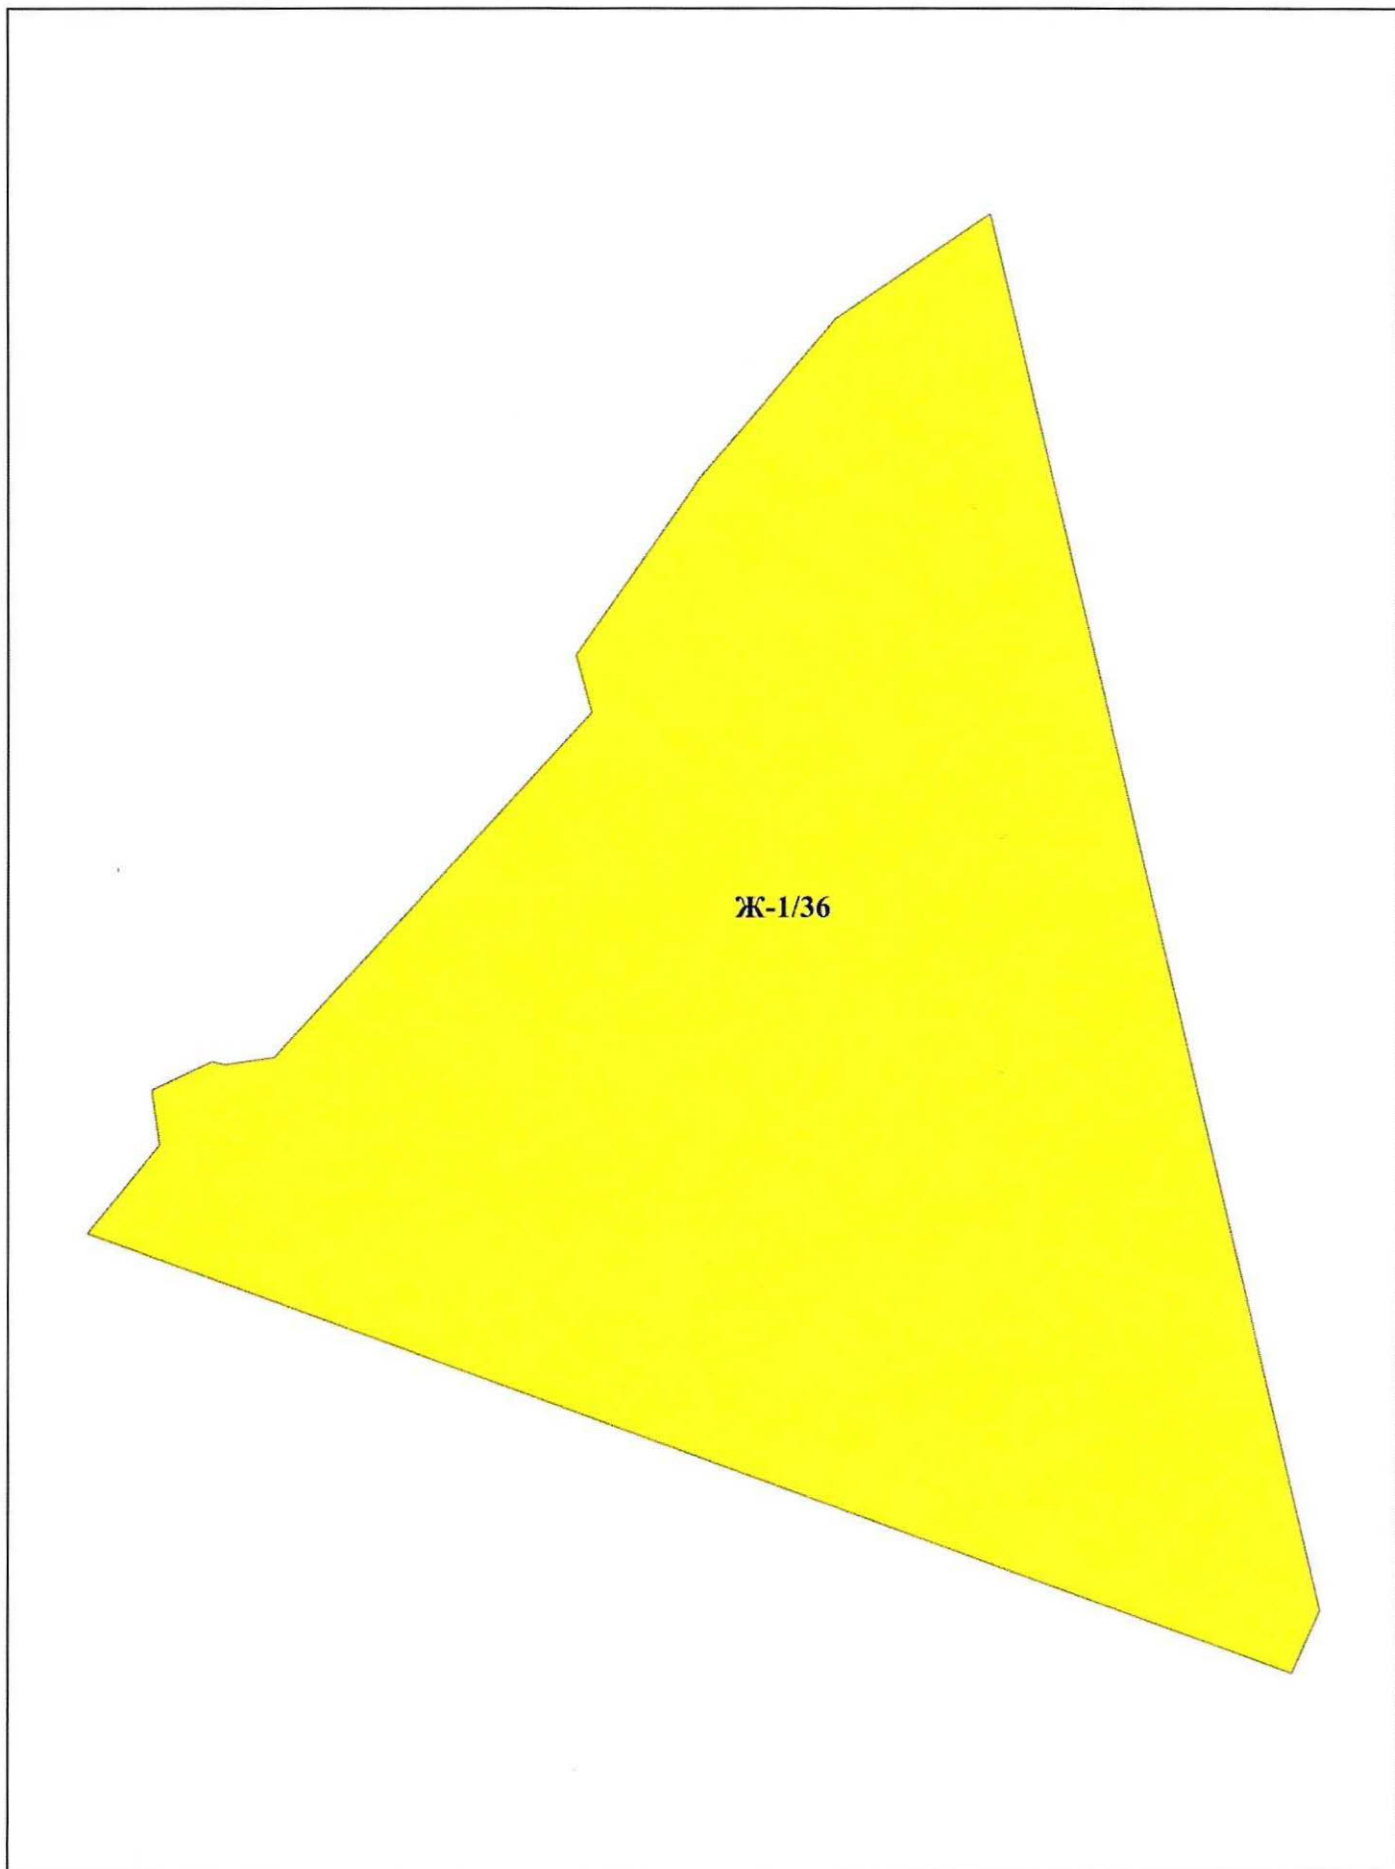

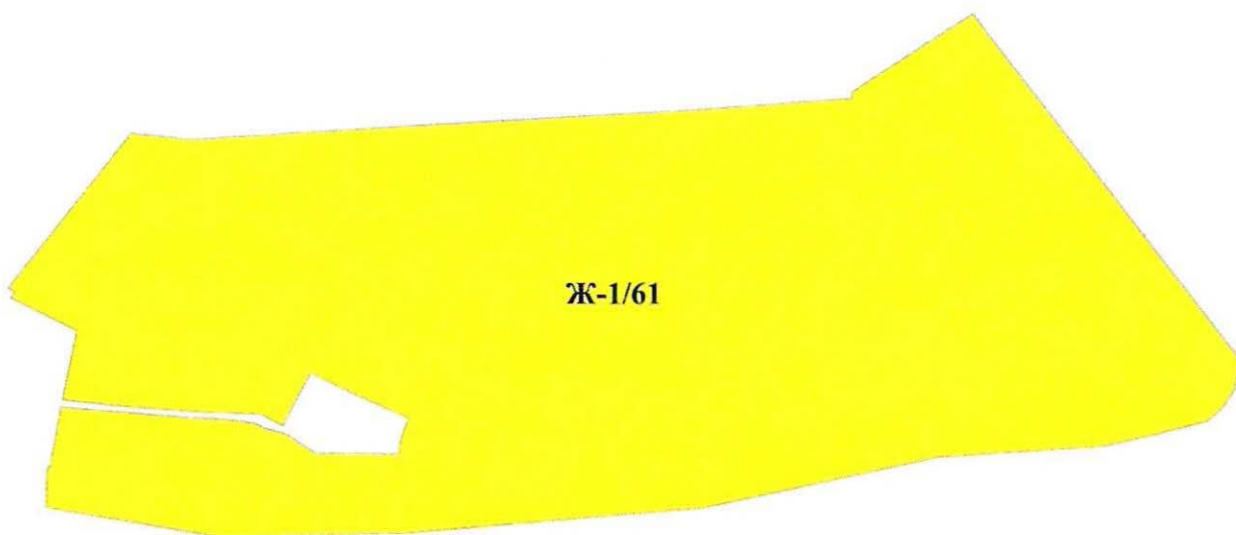


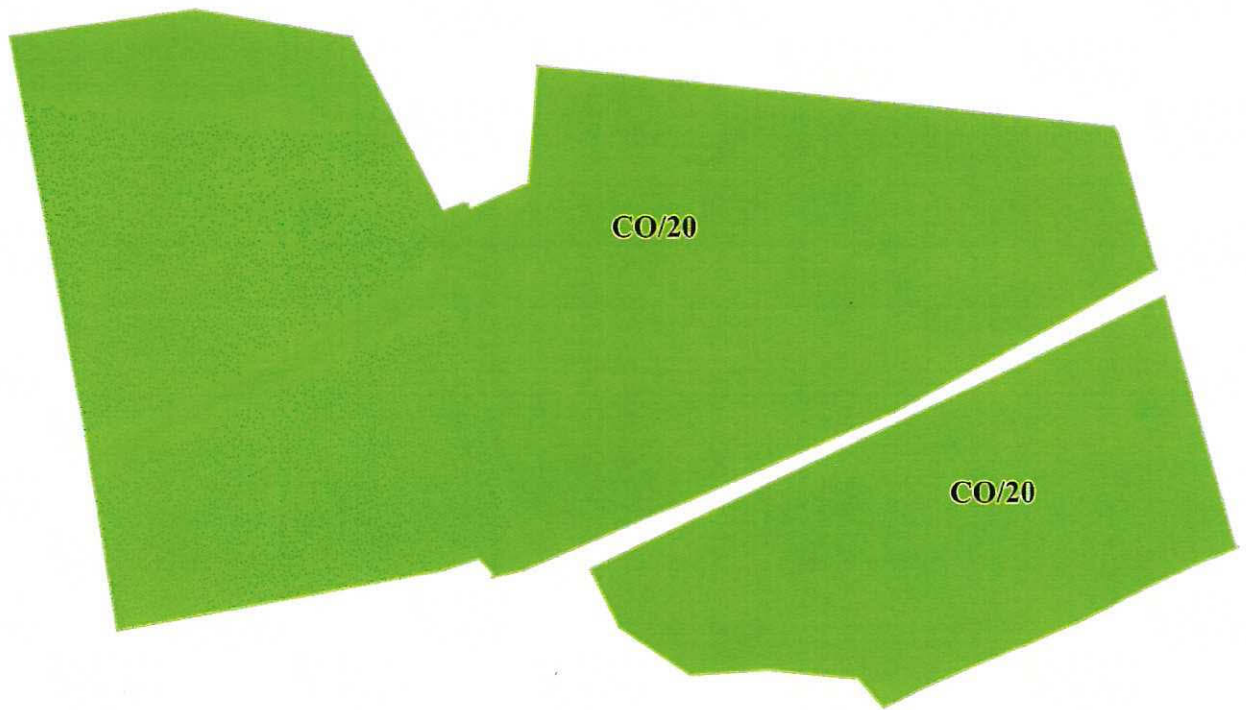

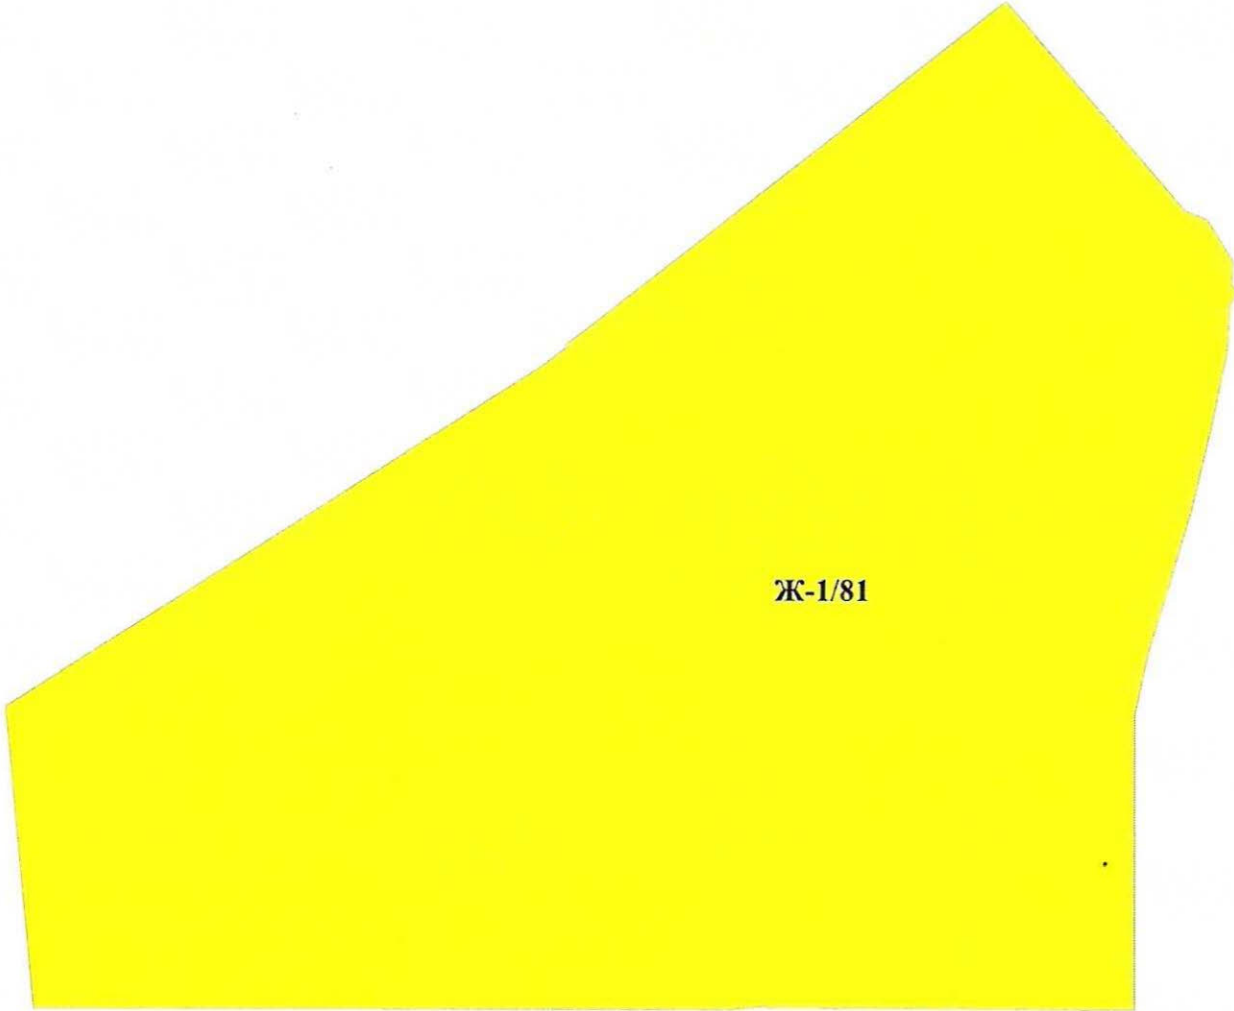

Ж-1/81


Приложение № 14
к Решению Омского городского Совета
от 25 сентября 2024 года № 185

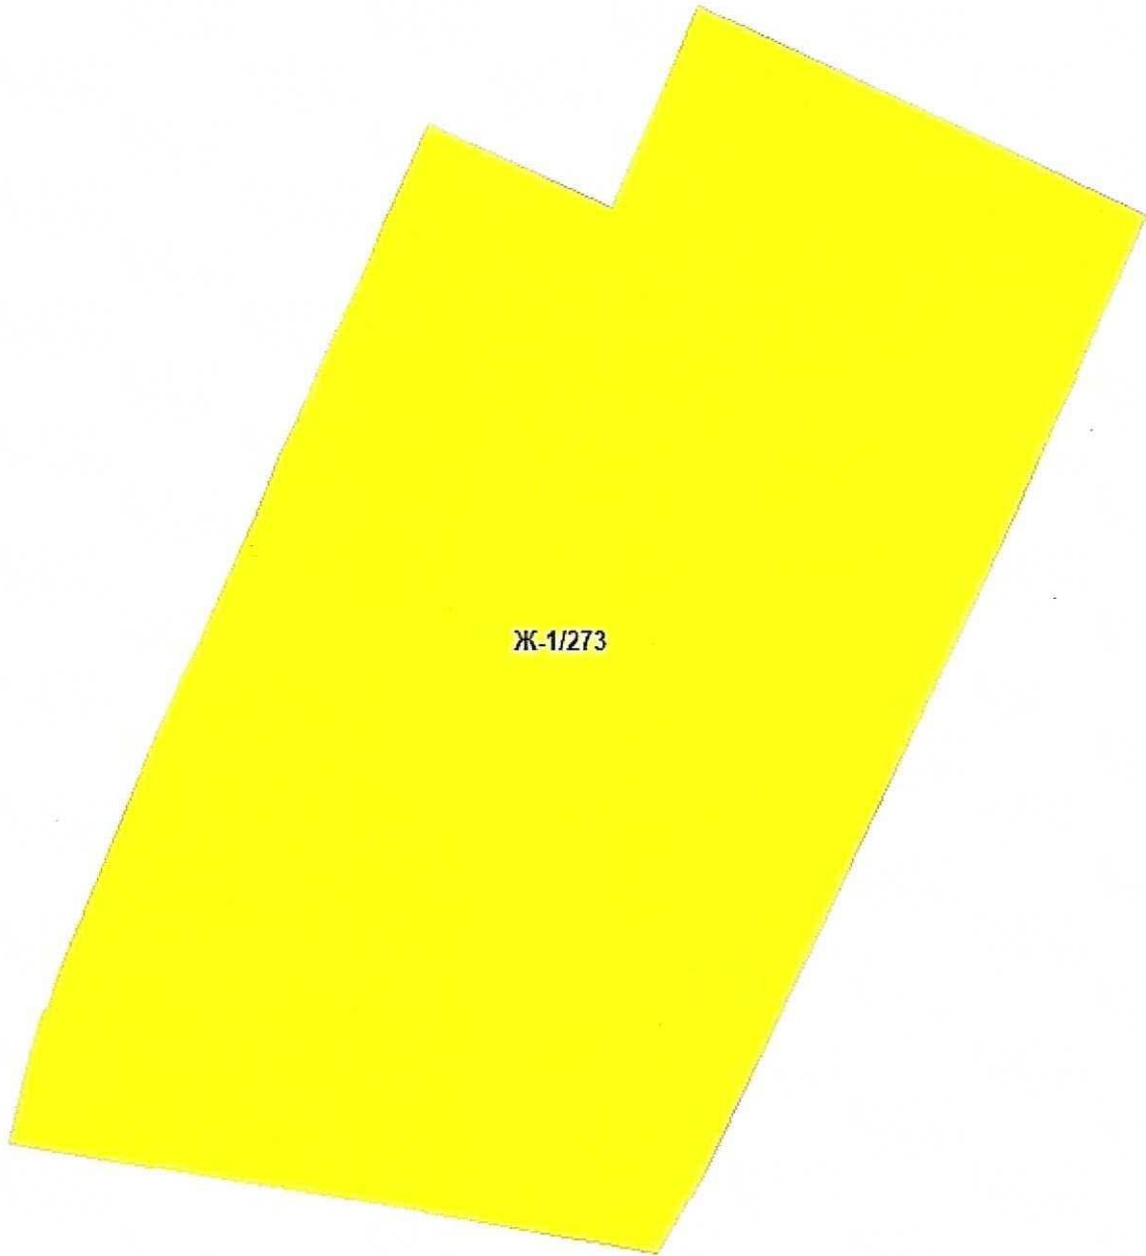



A large orange rectangular area is centered on the page, tilted slightly clockwise. It contains the text 'Ж-2/93' in the middle.

Ж-2/93

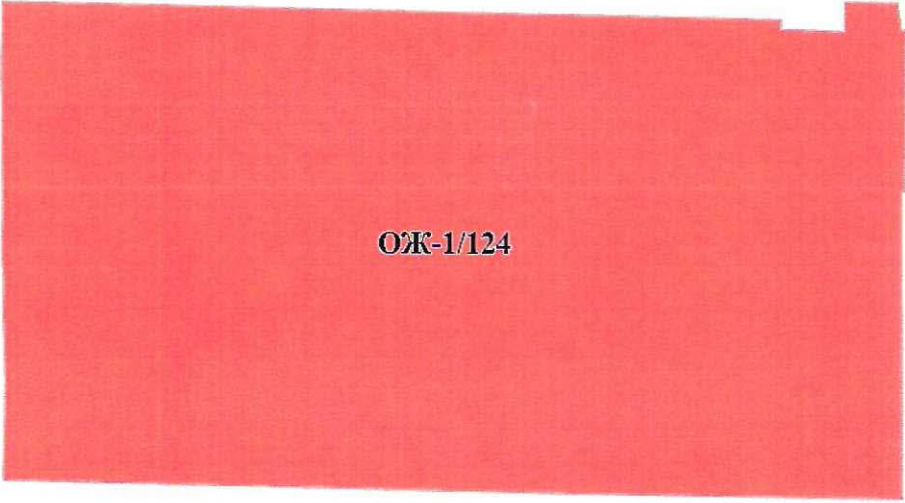


ОЖ-1/124




Ж-2/132

A large, solid orange rectangle is positioned in the center of the page. It is oriented vertically and has a slightly irregular, hand-drawn appearance. The text 'Ж-2/125' is centered within this rectangle.


Ж-2/125

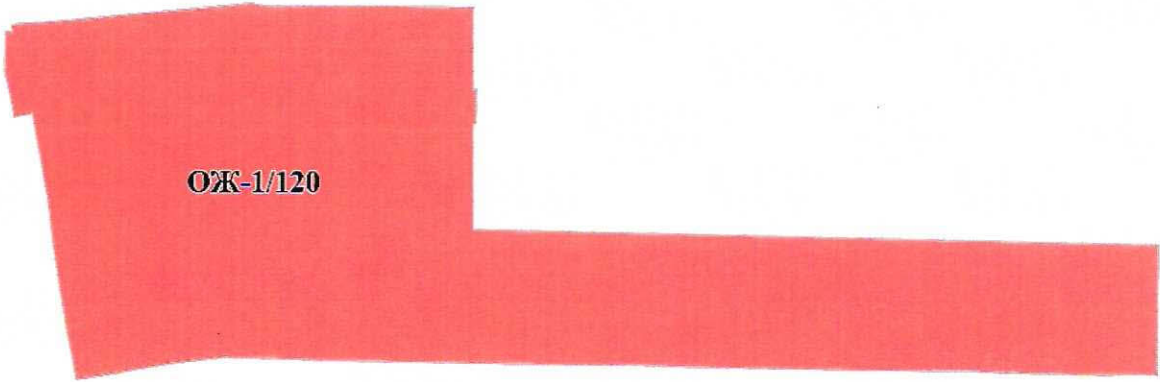
A large redacted area consisting of two overlapping red rectangular blocks. The first block is on the left and slightly higher, while the second block is on the right and lower, partially overlapping the first one.


ОЖ-1/120




Ж-1/360

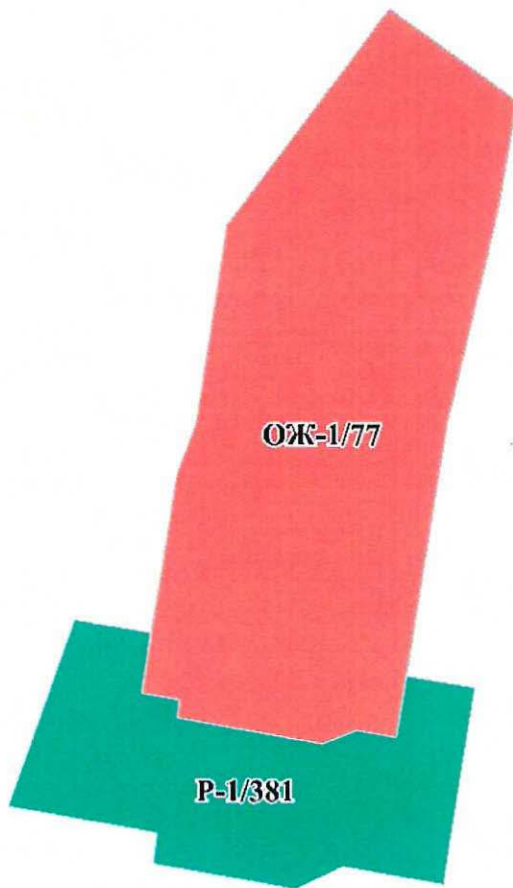

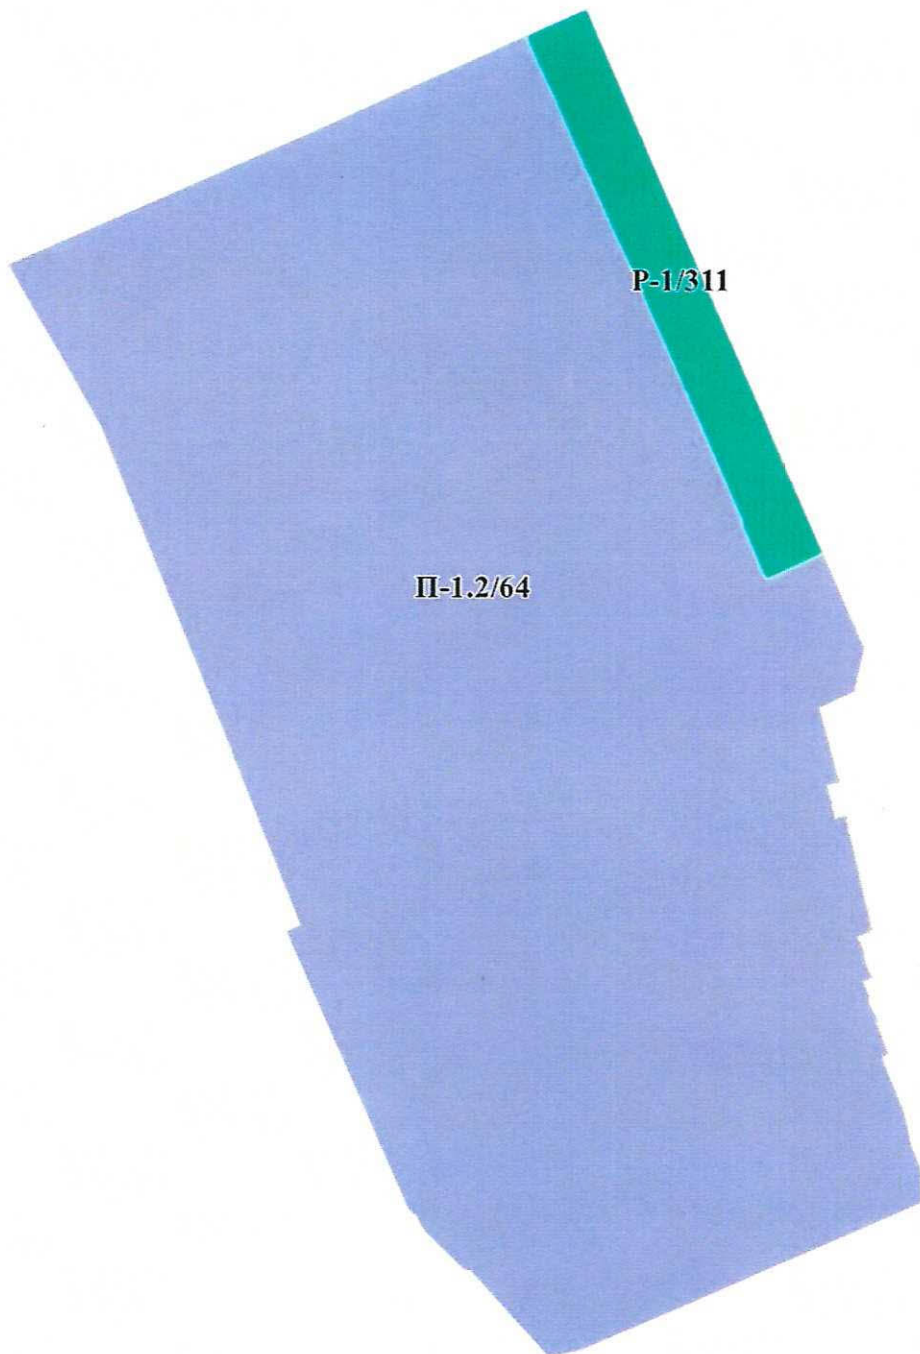


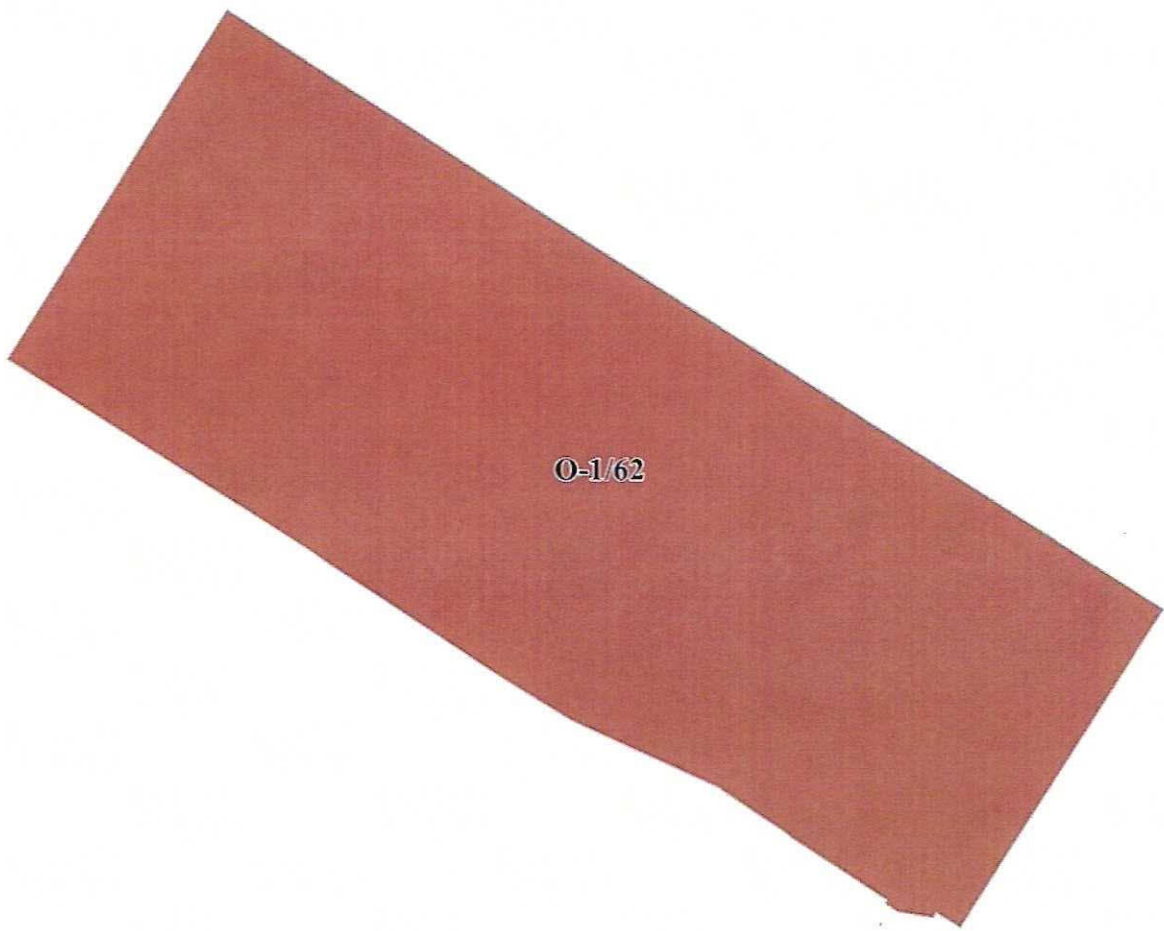


0-1/62

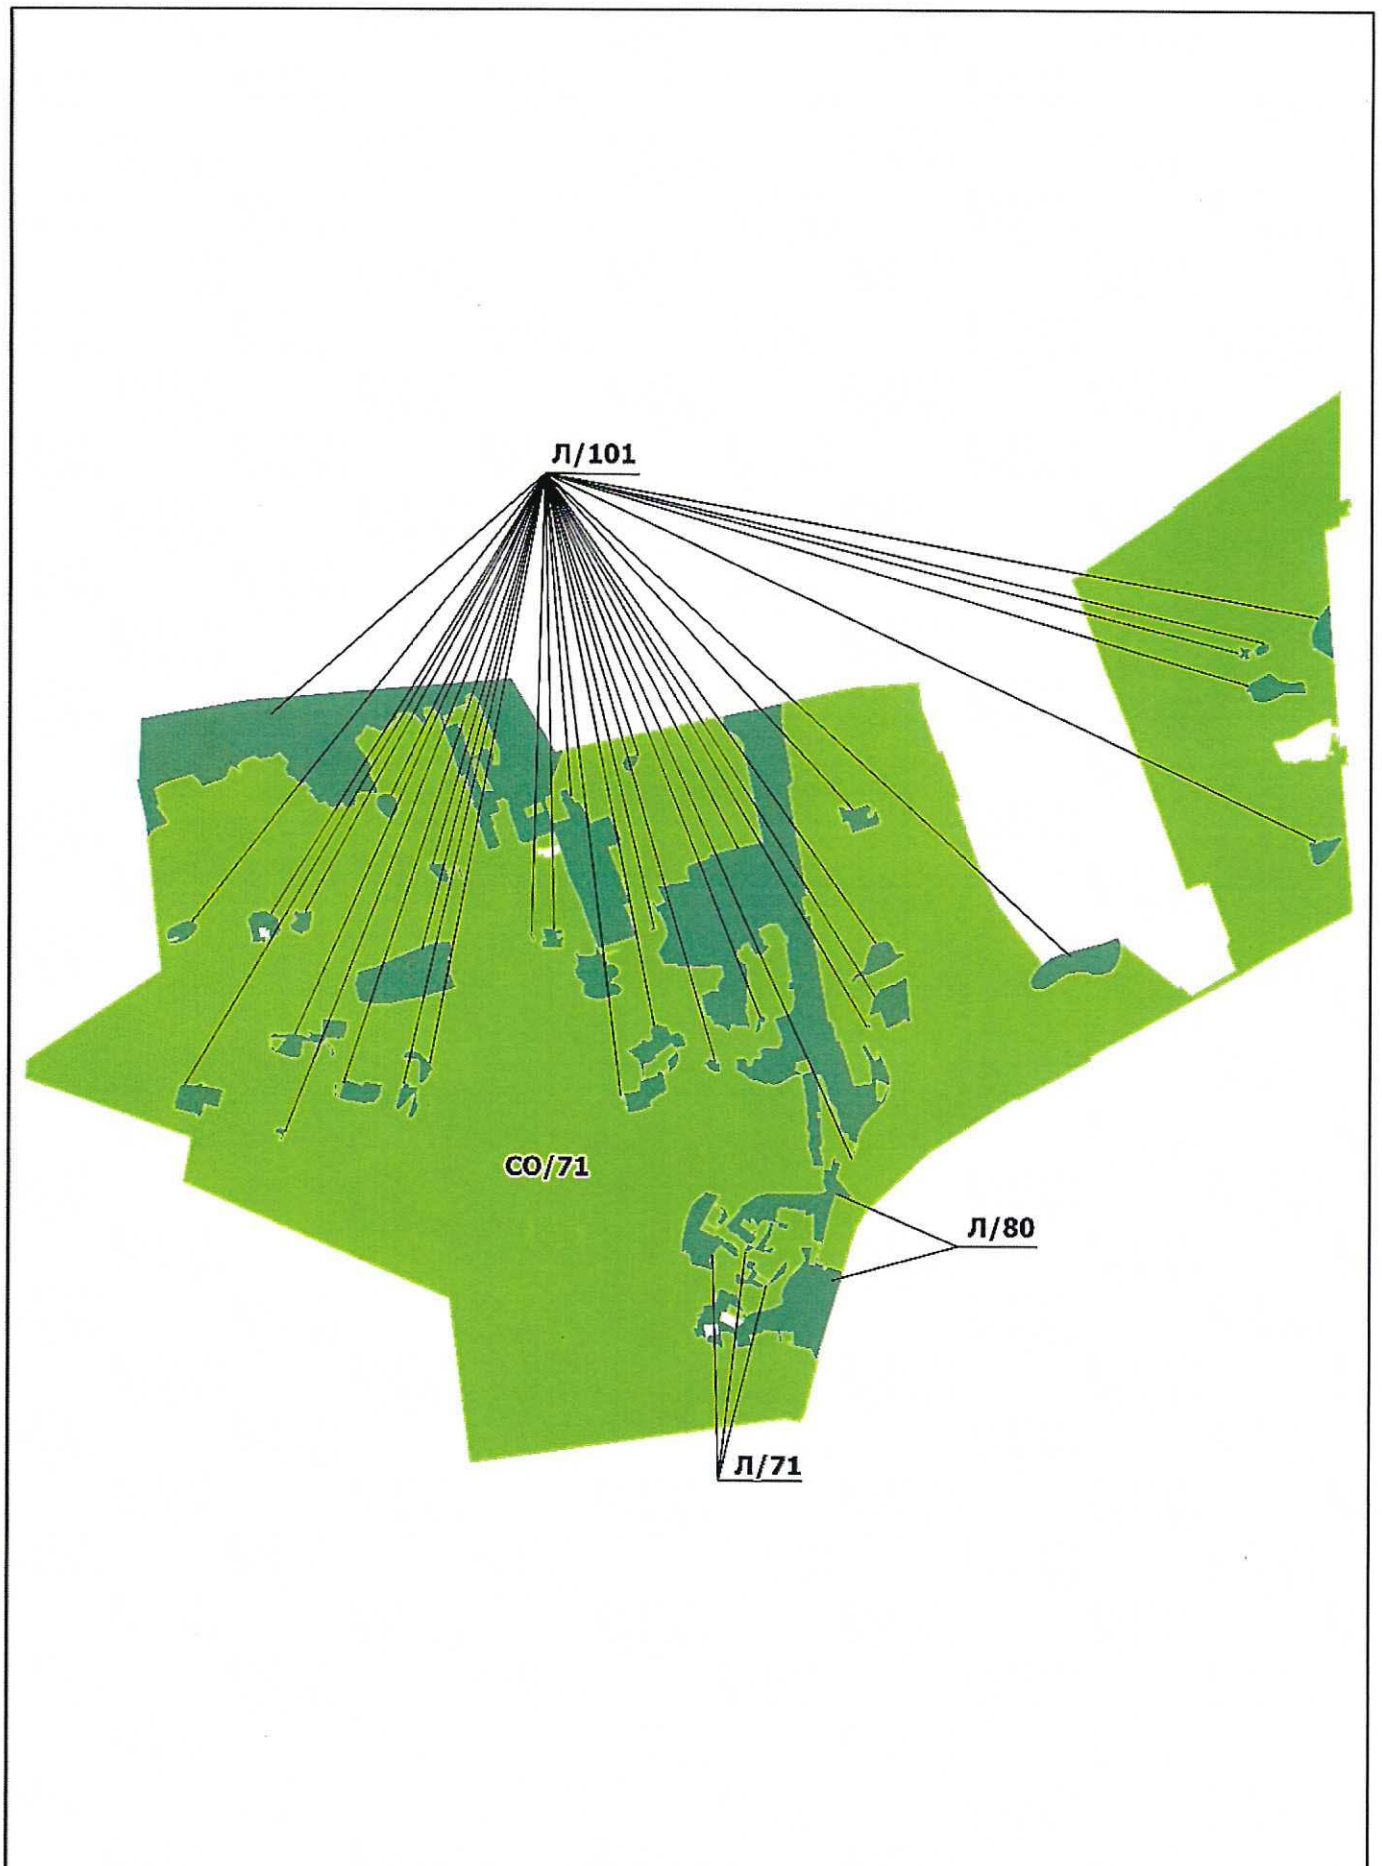





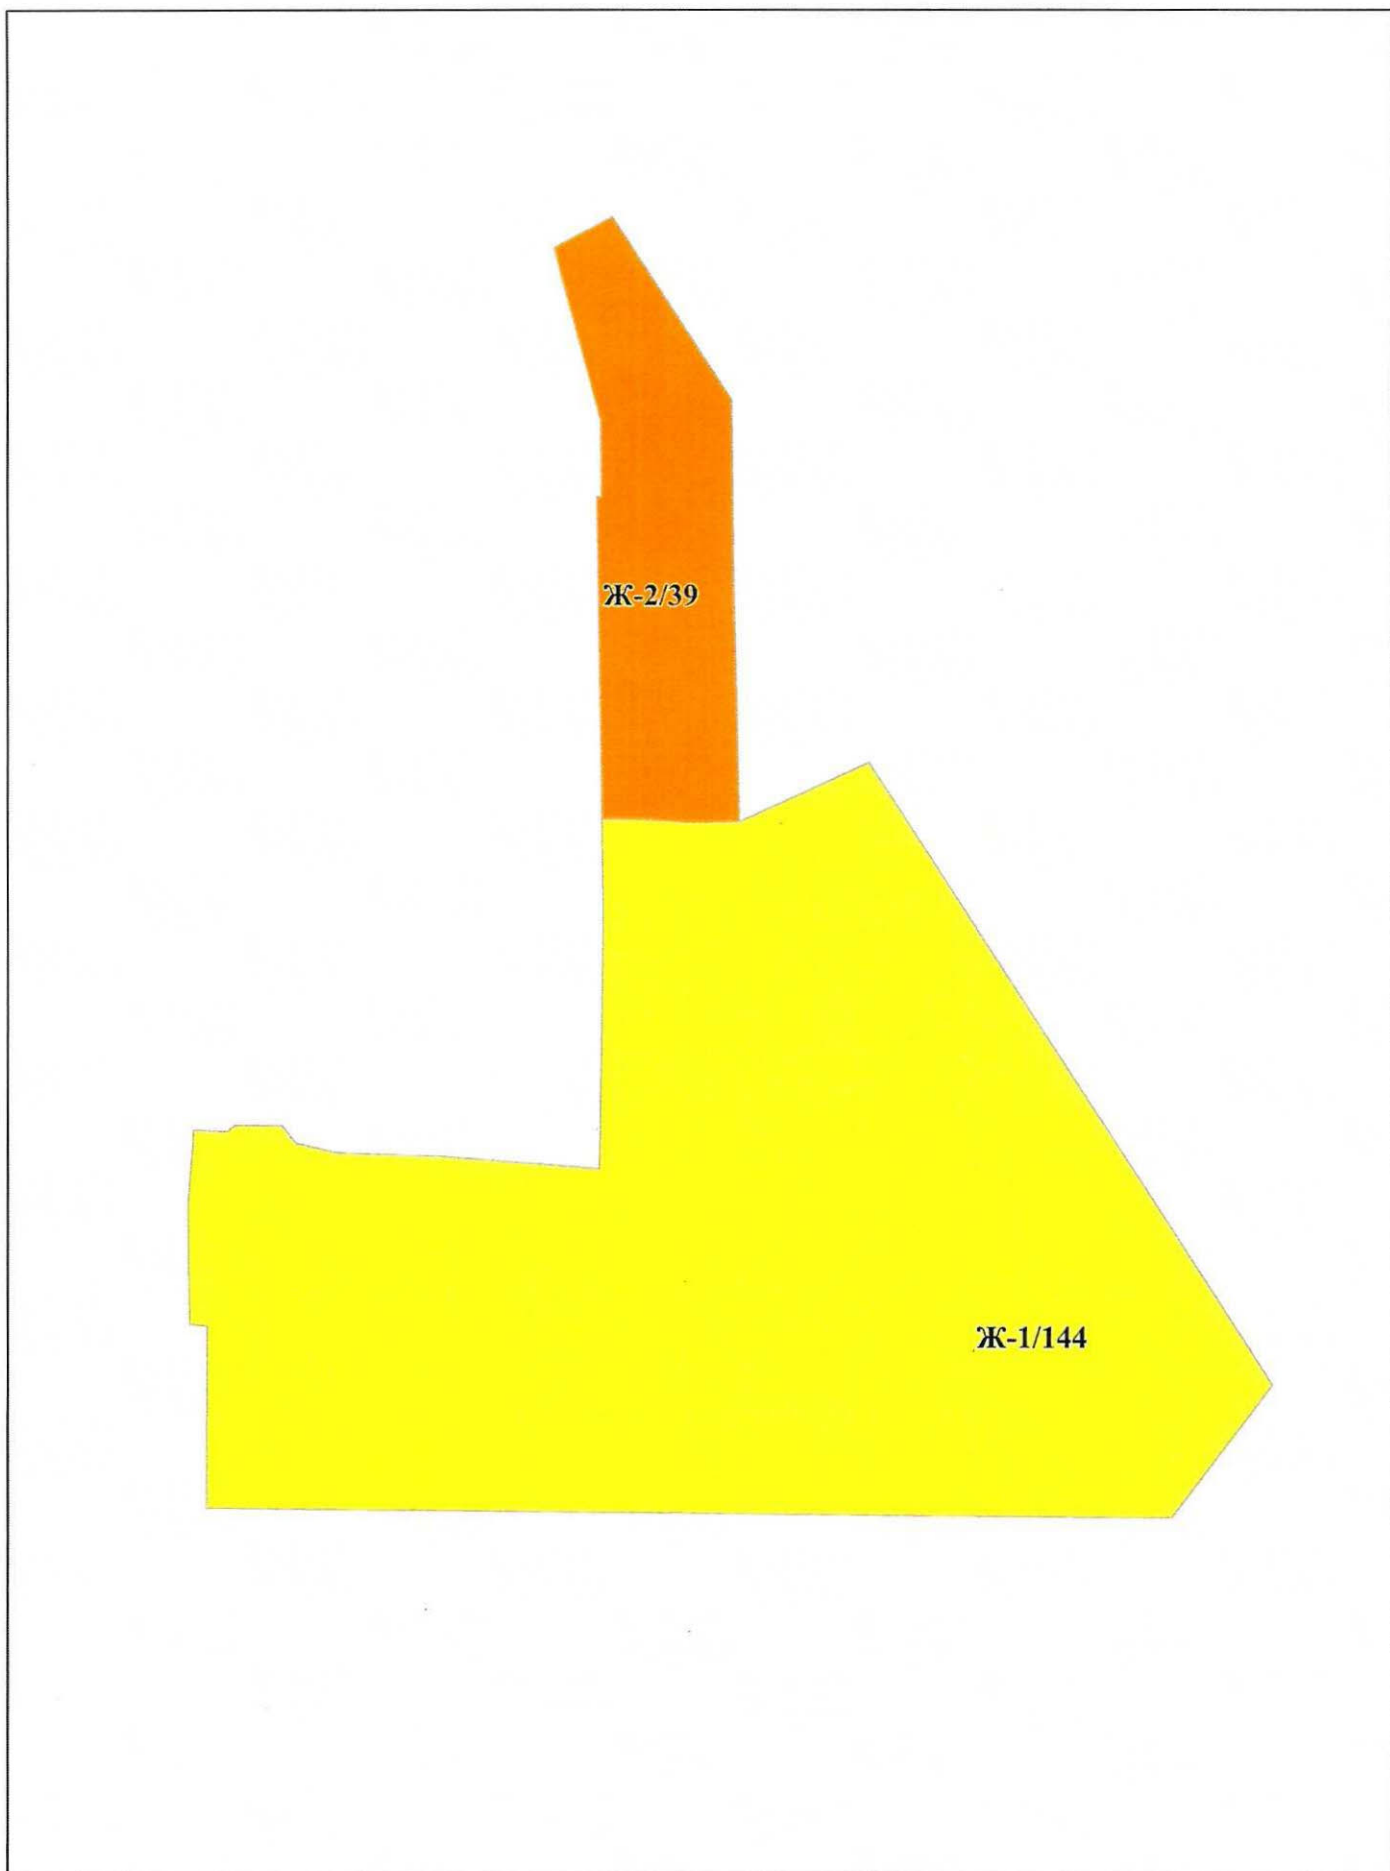


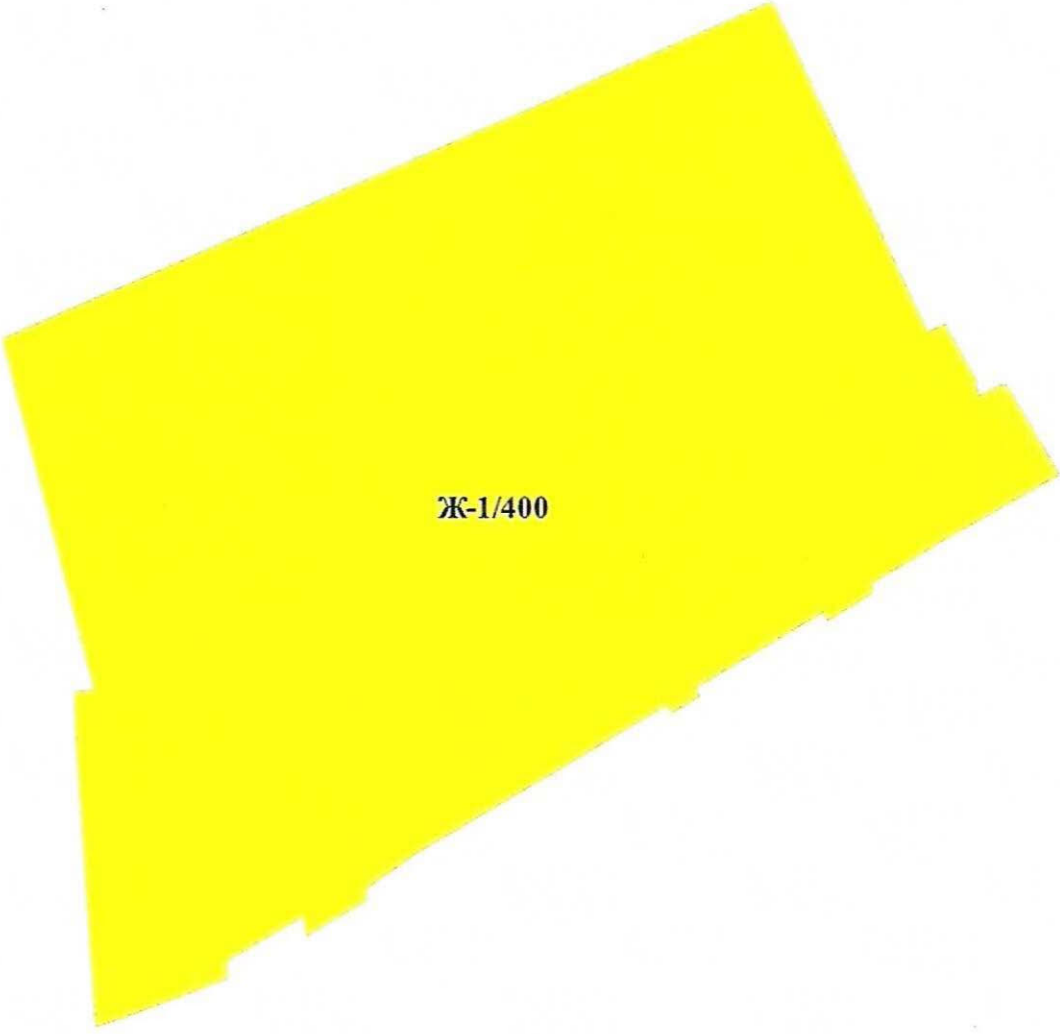


Ж-1/400

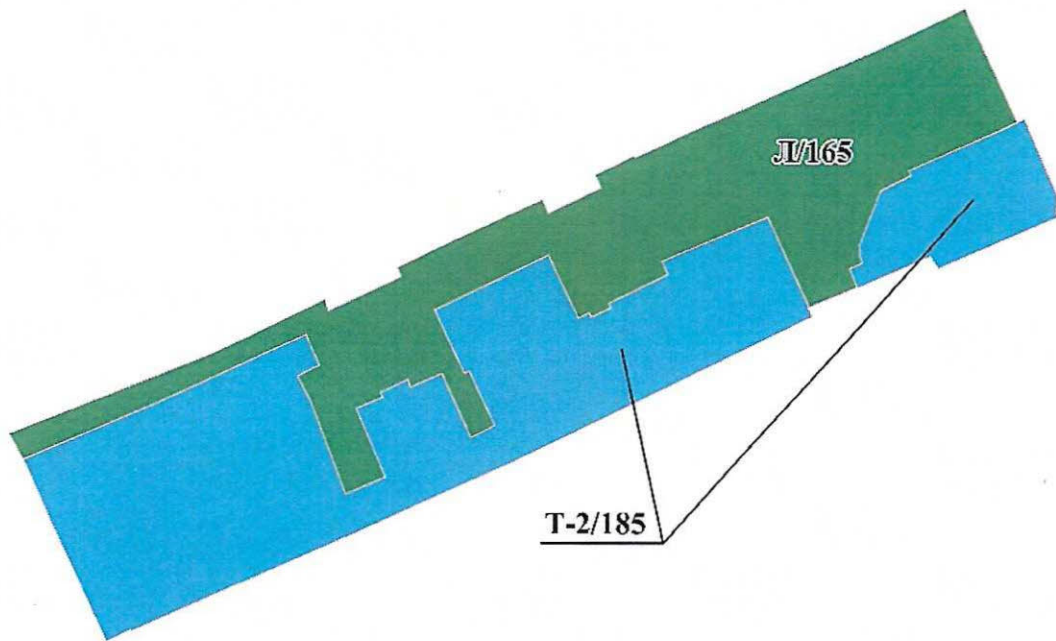


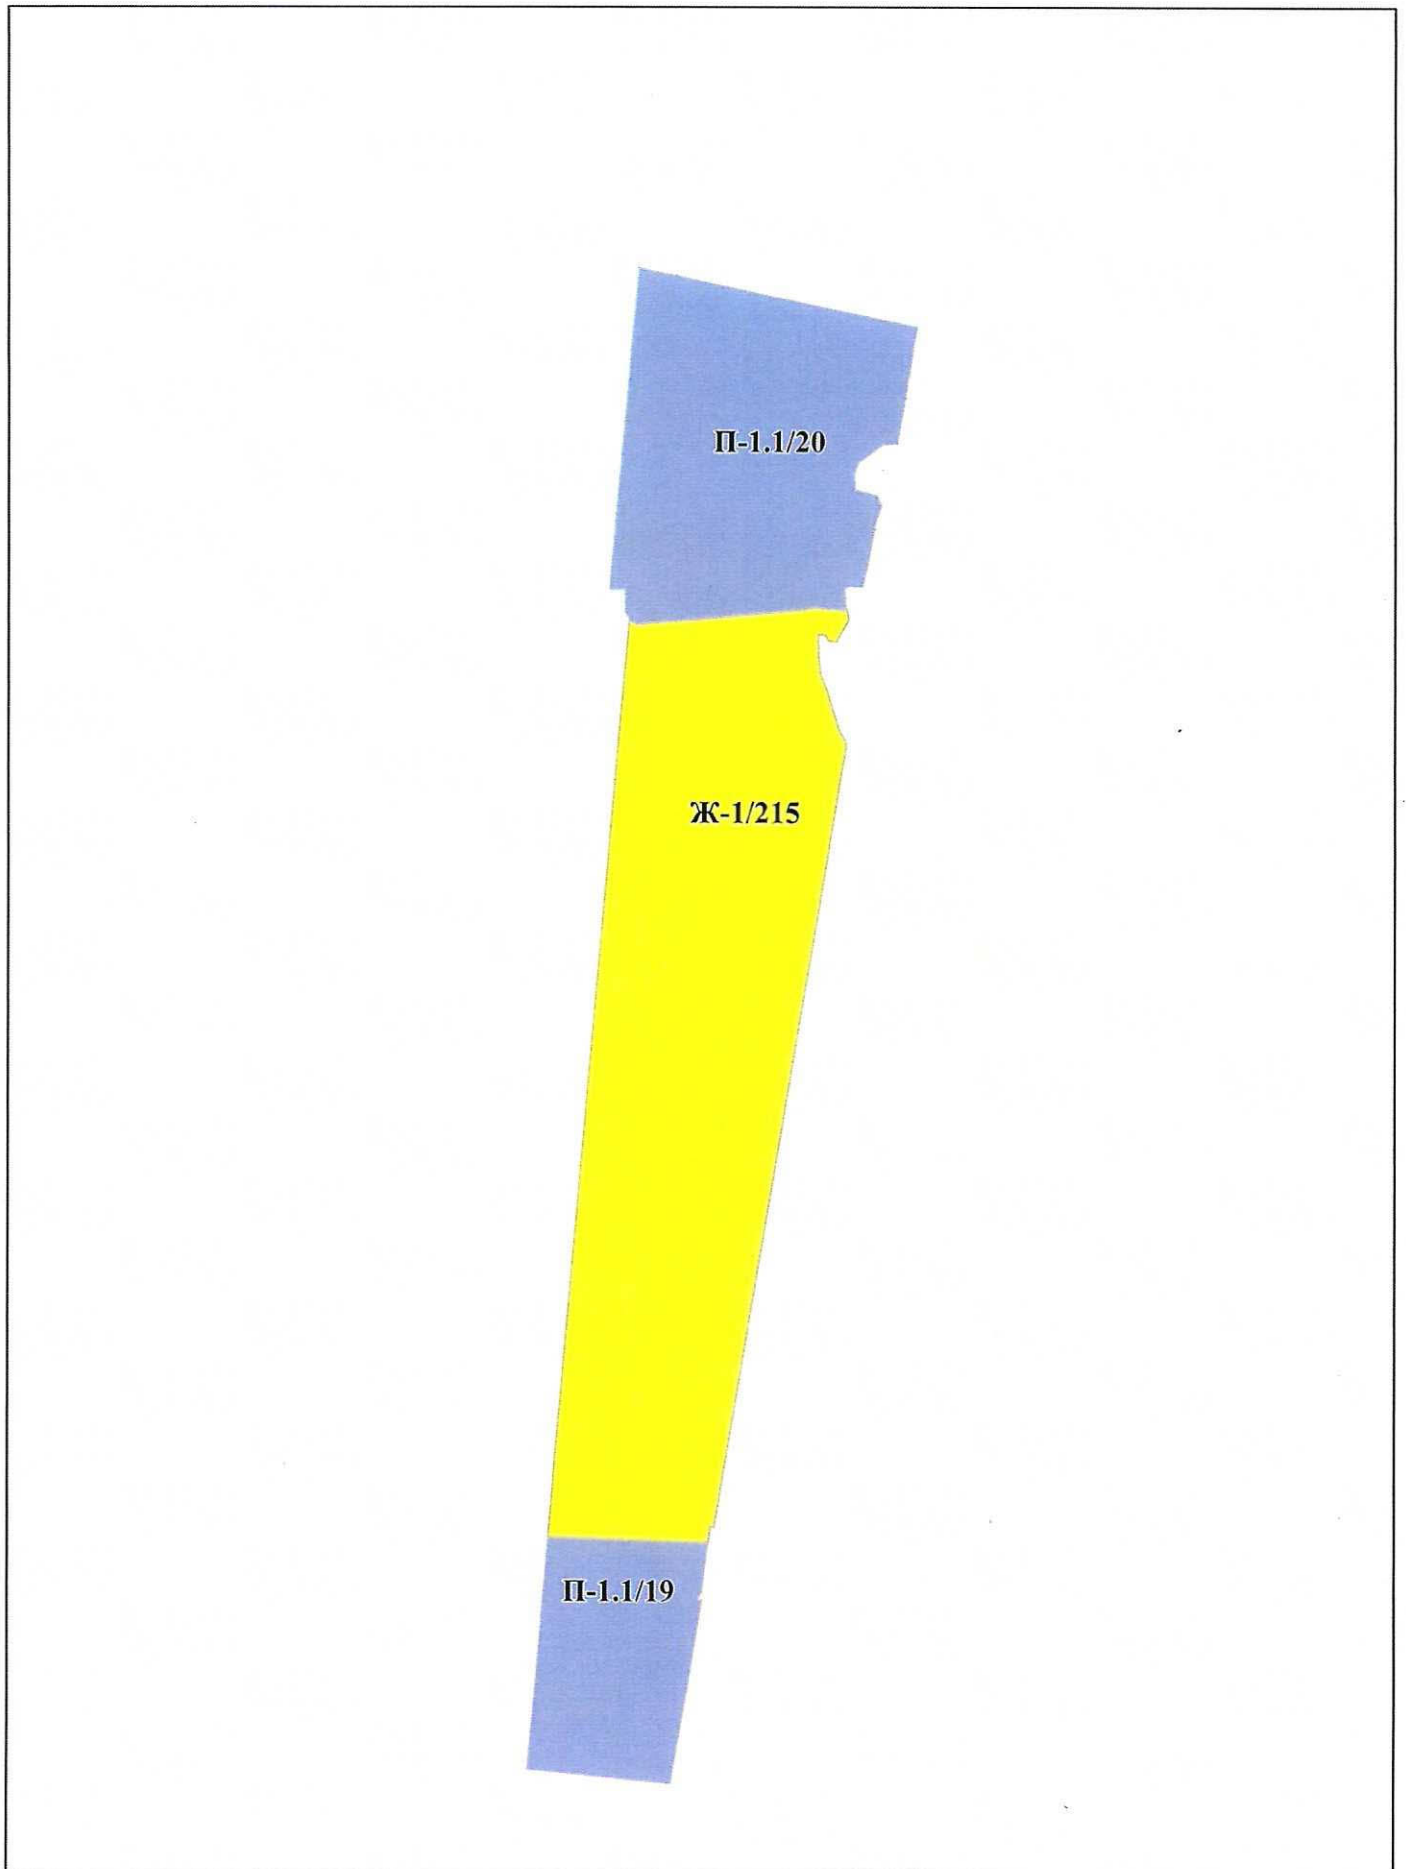


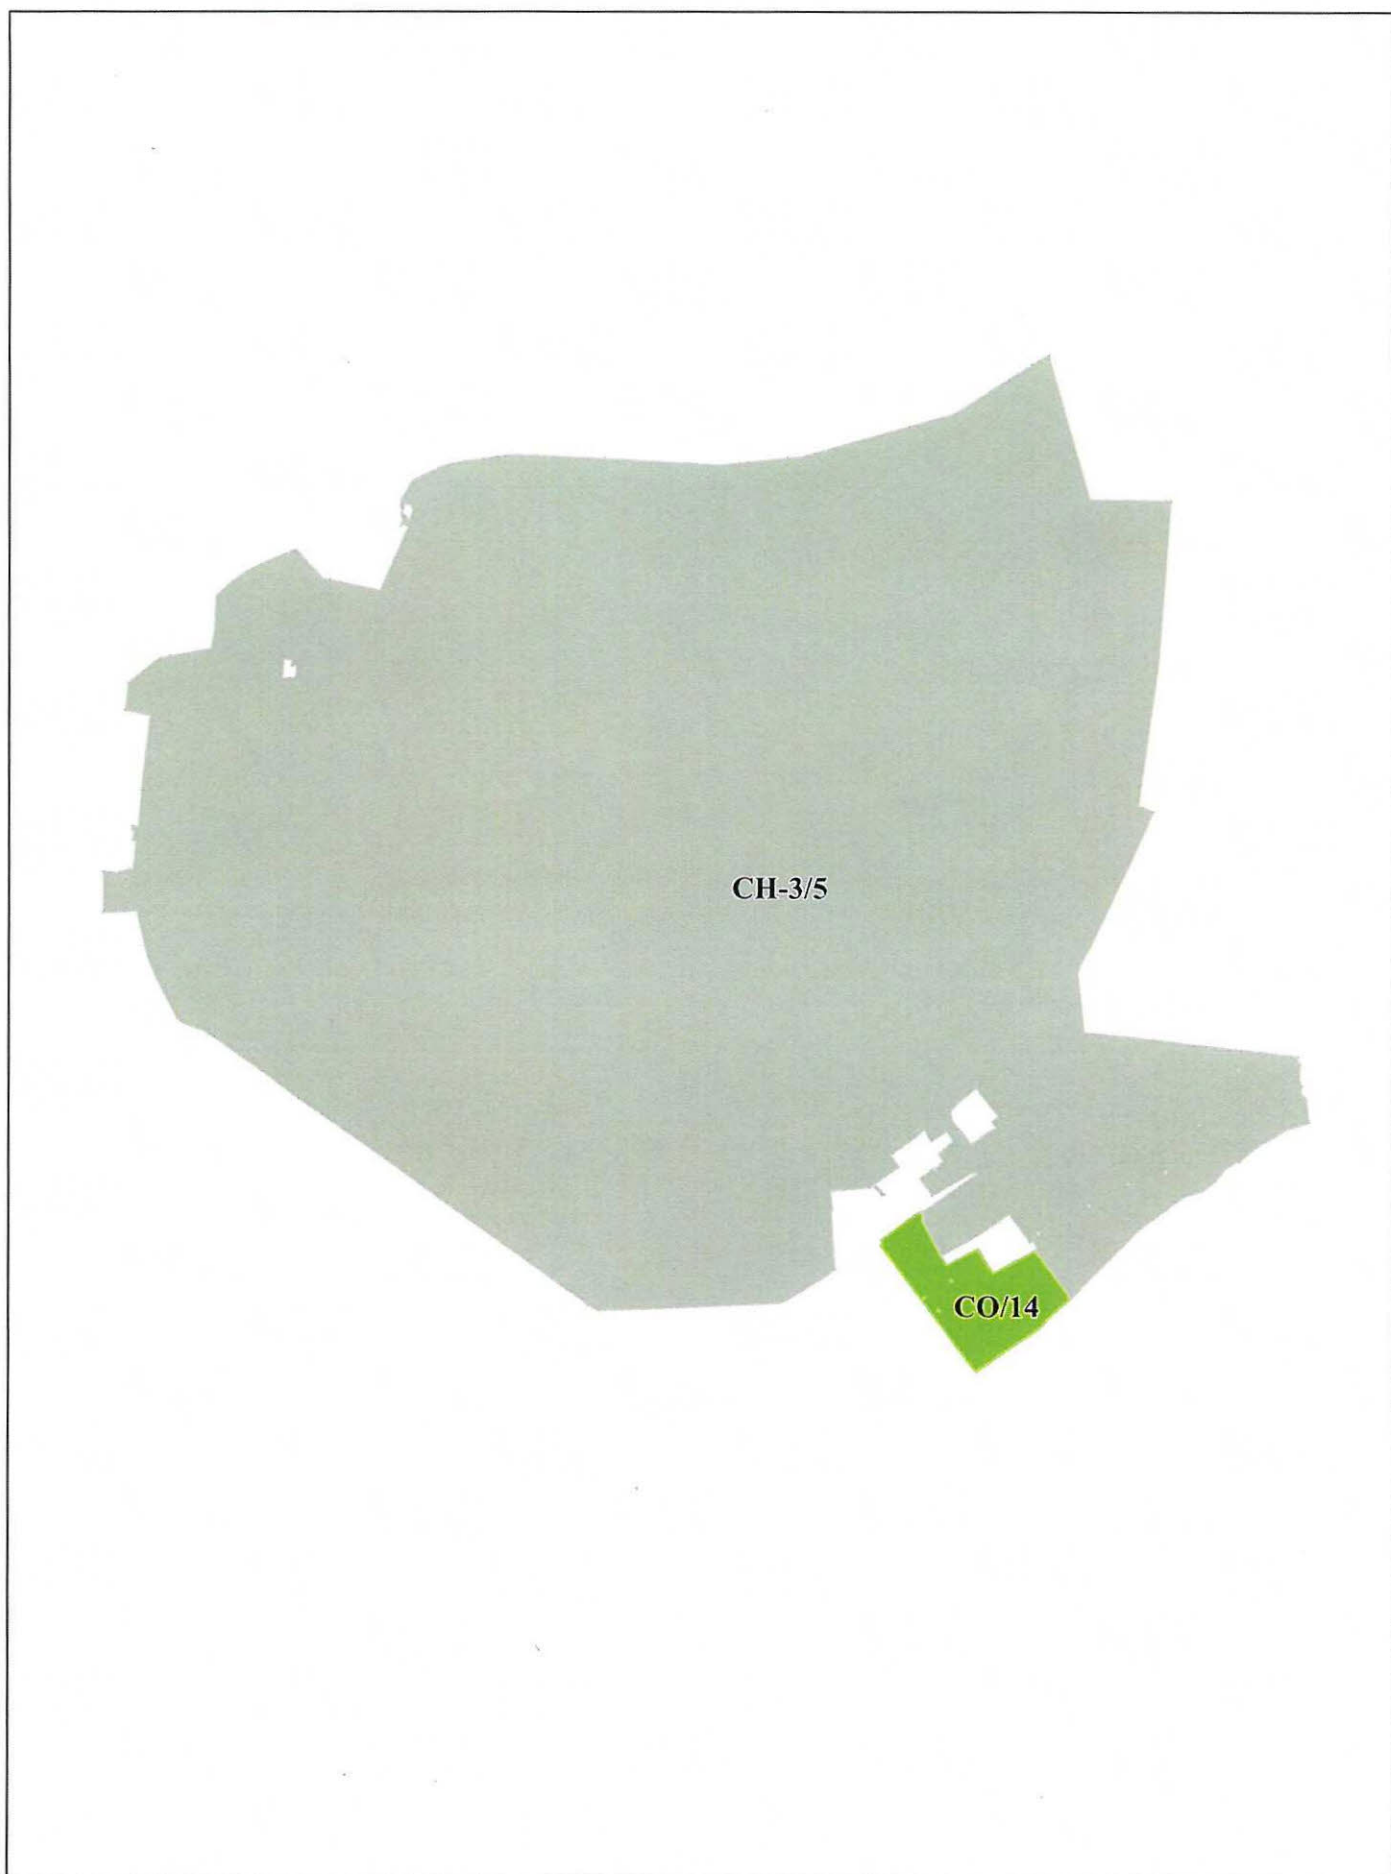


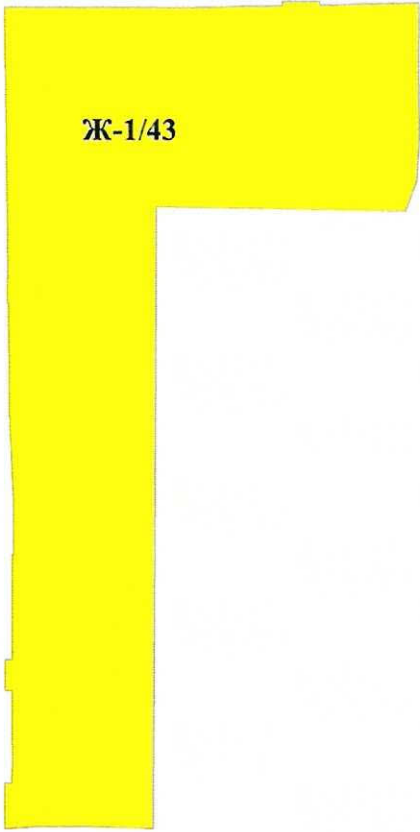


Ж-1/43

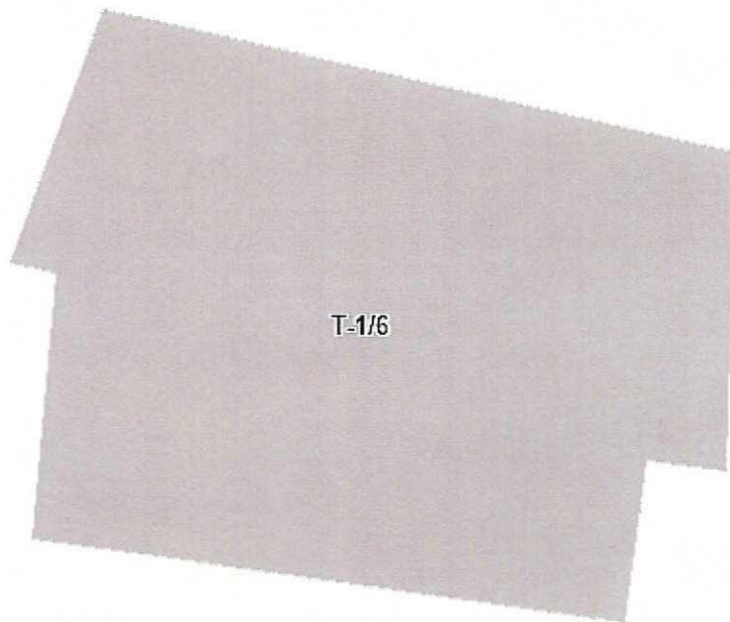

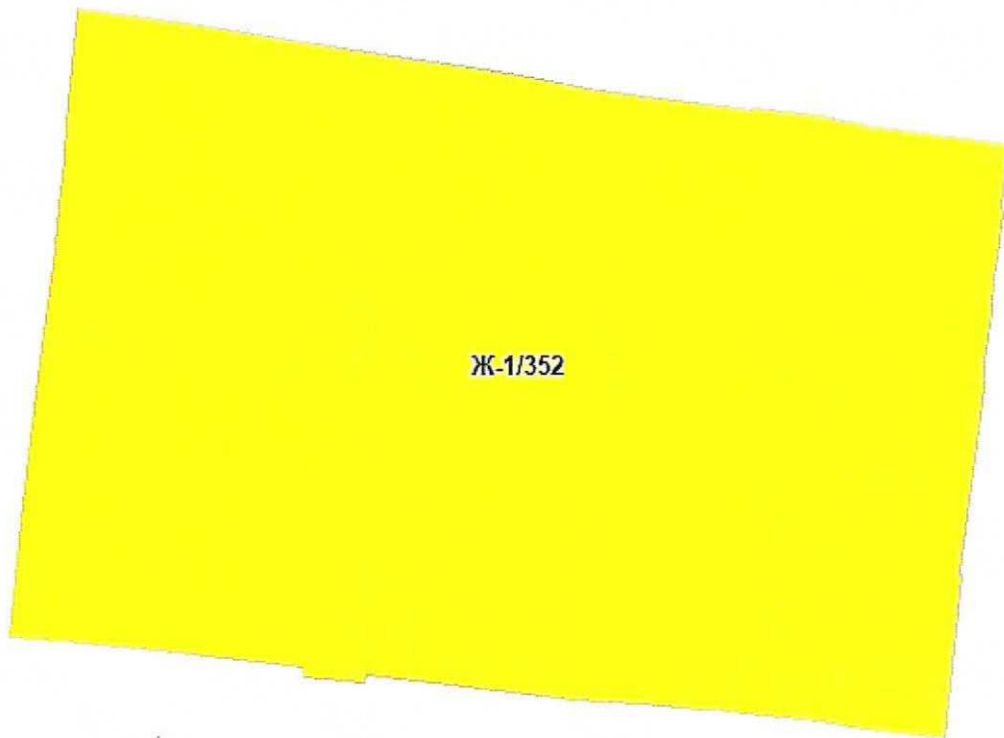

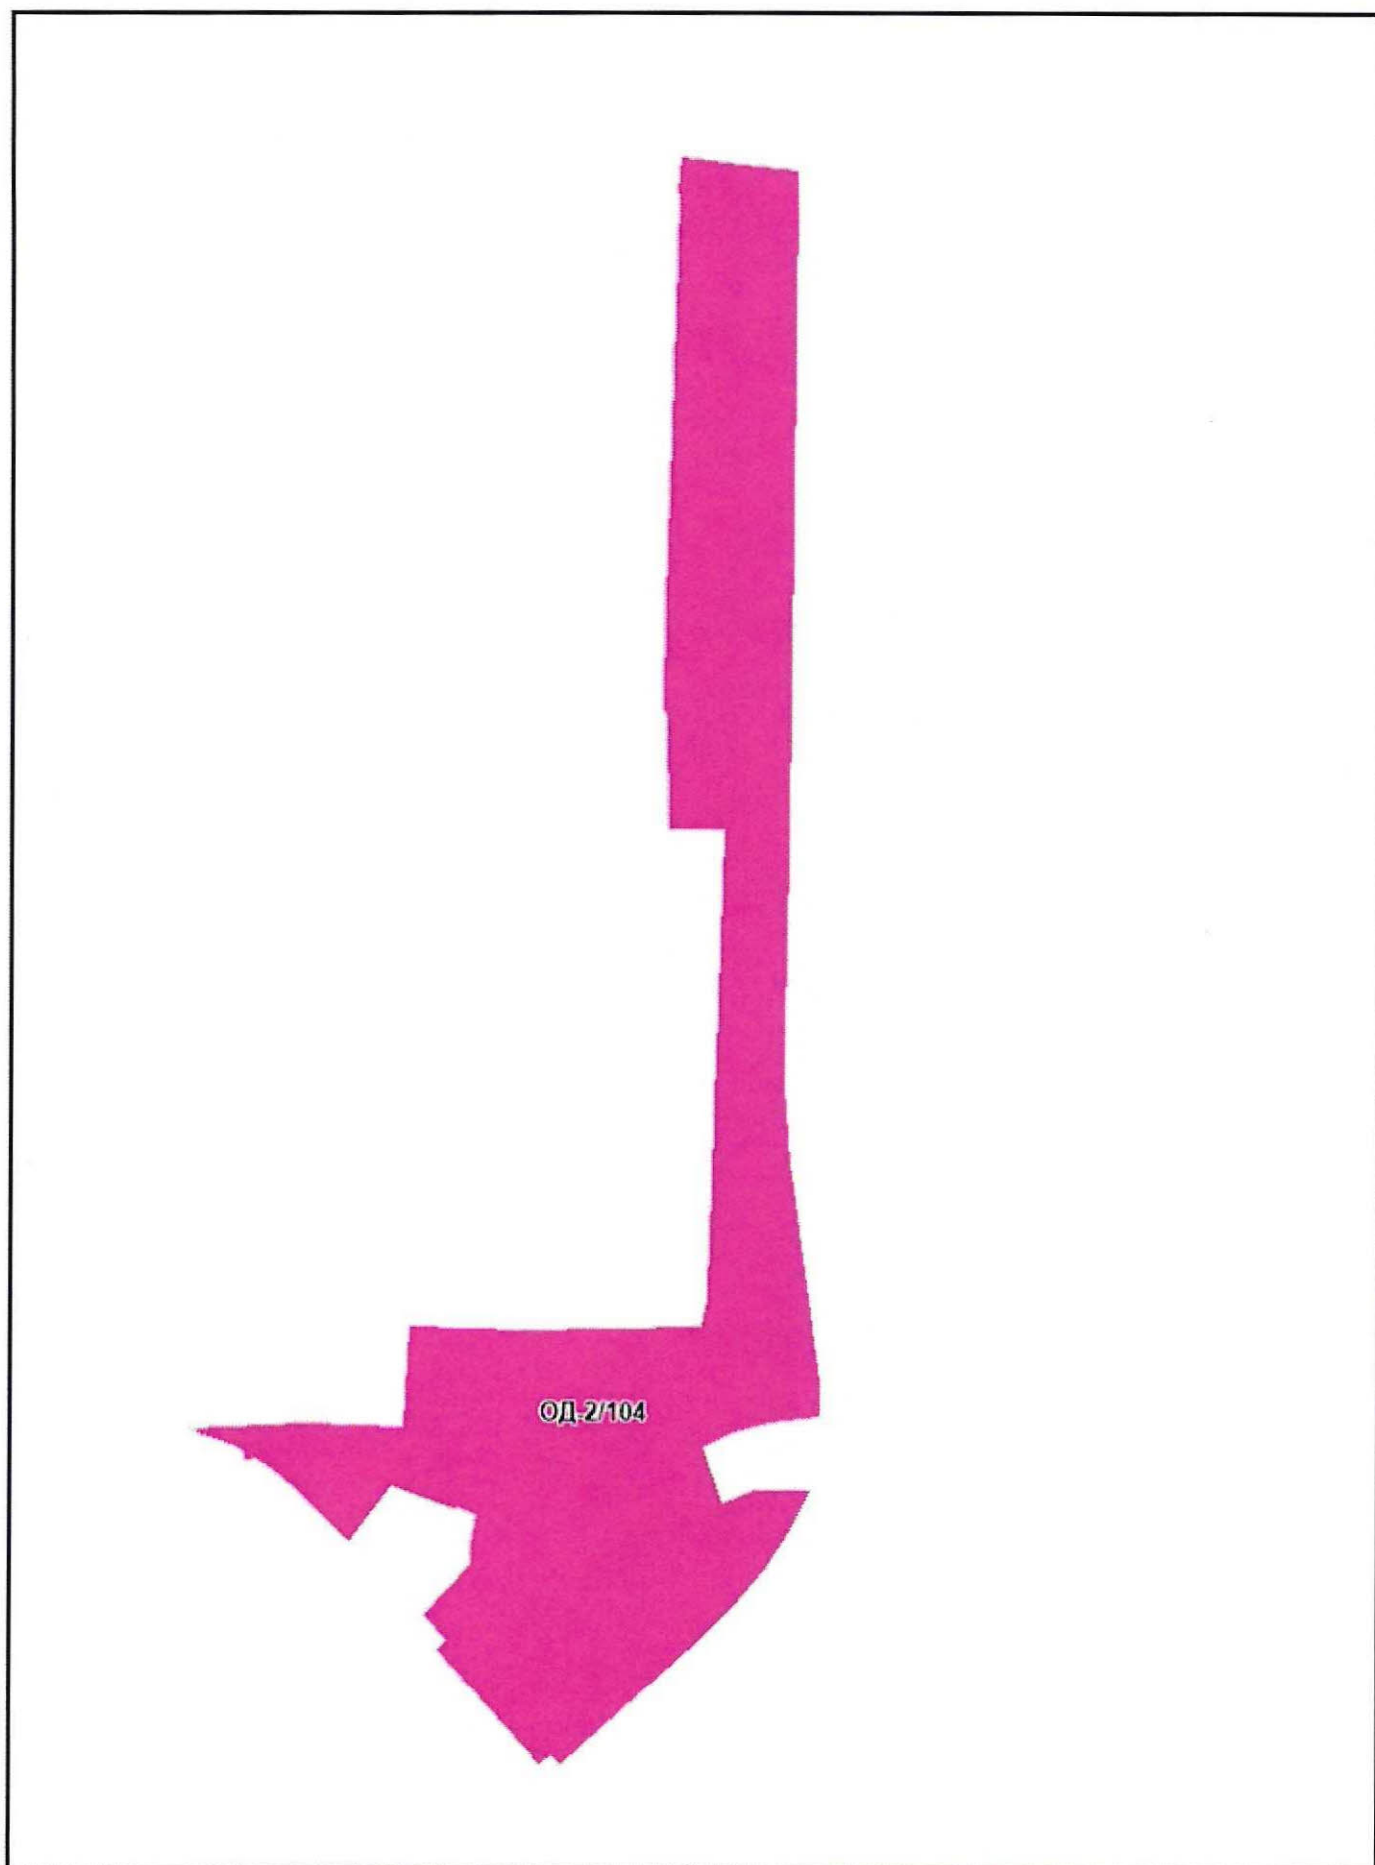

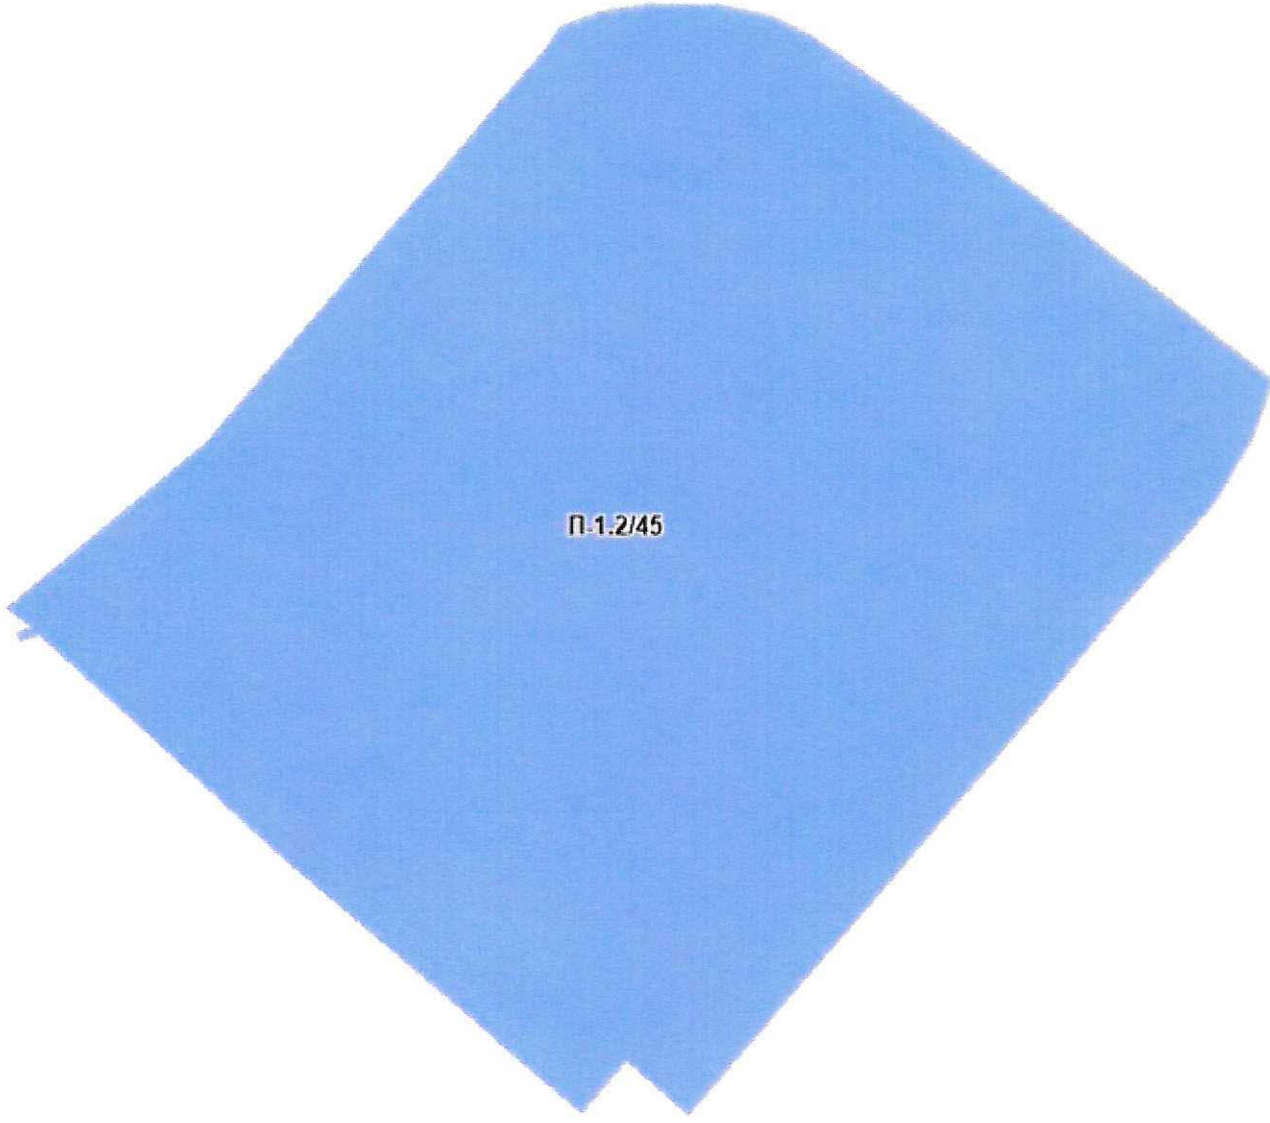

П-1.2/45

Приложение № 37
к Решению Омского городского Совета
от 25 сентября 2024 года № 185

