

Омский городской Совет

РЕШЕНИЕ

29 января 2025 года

г. Омск

№ 220

О внесении изменений в Правила землепользования и застройки муниципального образования городской округ город Омск Омской области, утвержденные Решением Омского городского Совета от 10.12.2008 № 201

Статья 1.

Внести в приложение № 1 «Карта градостроительного зонирования территорий муниципального образования городской округ город Омск Омской области» к Правилам землепользования и застройки муниципального образования городской округ город Омск Омской области, утвержденным Решением Омского городского Совета от 10.12.2008 № 201, следующие изменения:

- 1) изложить в новой редакции следующие территориальные зоны:
 - Ж-1/98 согласно приложению № 1 к настоящему Решению;
 - ОД-1/59, Ж-4/67 согласно приложению № 2 к настоящему Решению;
 - Ж-3/88 согласно приложению № 3 к настоящему Решению;
 - ОД-1/201 согласно приложению № 4 к настоящему Решению;
 - СН-4/126, Т-2/148 согласно приложению № 5 к настоящему Решению;
 - Ж-4/163 согласно приложению № 6 к настоящему Решению;
 - ОД-1/289, выделив территориальную зону ОД-2 с номером 177, согласно приложению № 7 к настоящему Решению;
 - Ж-1/100, выделив территориальную зону Ж-2 с номером 164, согласно приложению № 8 к настоящему Решению;
- 2) исключить территориальную зону ОД-1/54, выделив территориальную зону ОЖ-1 с номером 145, согласно приложению № 9 к настоящему Решению.

Статья 2.

1. К настоящему Решению в обязательном порядке прилагаются сведения об установленных либо измененных настоящим Решением границах территориальных зон, содержащие графическое описание местоположения границ территориальных зон, перечень координат характерных точек этих границ в системе координат, используемой для ведения Единого государственного реестра недвижимости, для направления их в орган регистрации прав.

Сведения оформлены в формате электронного документа, созданного в виде файлов с использованием схем для формирования документов в формате XML, обеспечивающих считывание и контроль за содержащимися в них данными.

Ввиду оформления указанных сведений в форме графического описания местоположения границ территориальных зон в формате электронного документа данные сведения не входят в состав текстовой и графической частей настоящего Решения и не подлежат опубликованию в порядке, установленном для официального опубликования муниципальных правовых актов города Омска.

2. Настоящее Решение подлежит официальному опубликованию.

3. Контроль за исполнением настоящего Решения возложить на комитет Омского городского Совета по вопросам градостроительства, архитектуры и землепользования.


Мэр города Омска

31 января 2025 года




С.Н. Шелест

Приложение № 1
к Решению Омского городского Совета
от 29 января 2025 года № 220

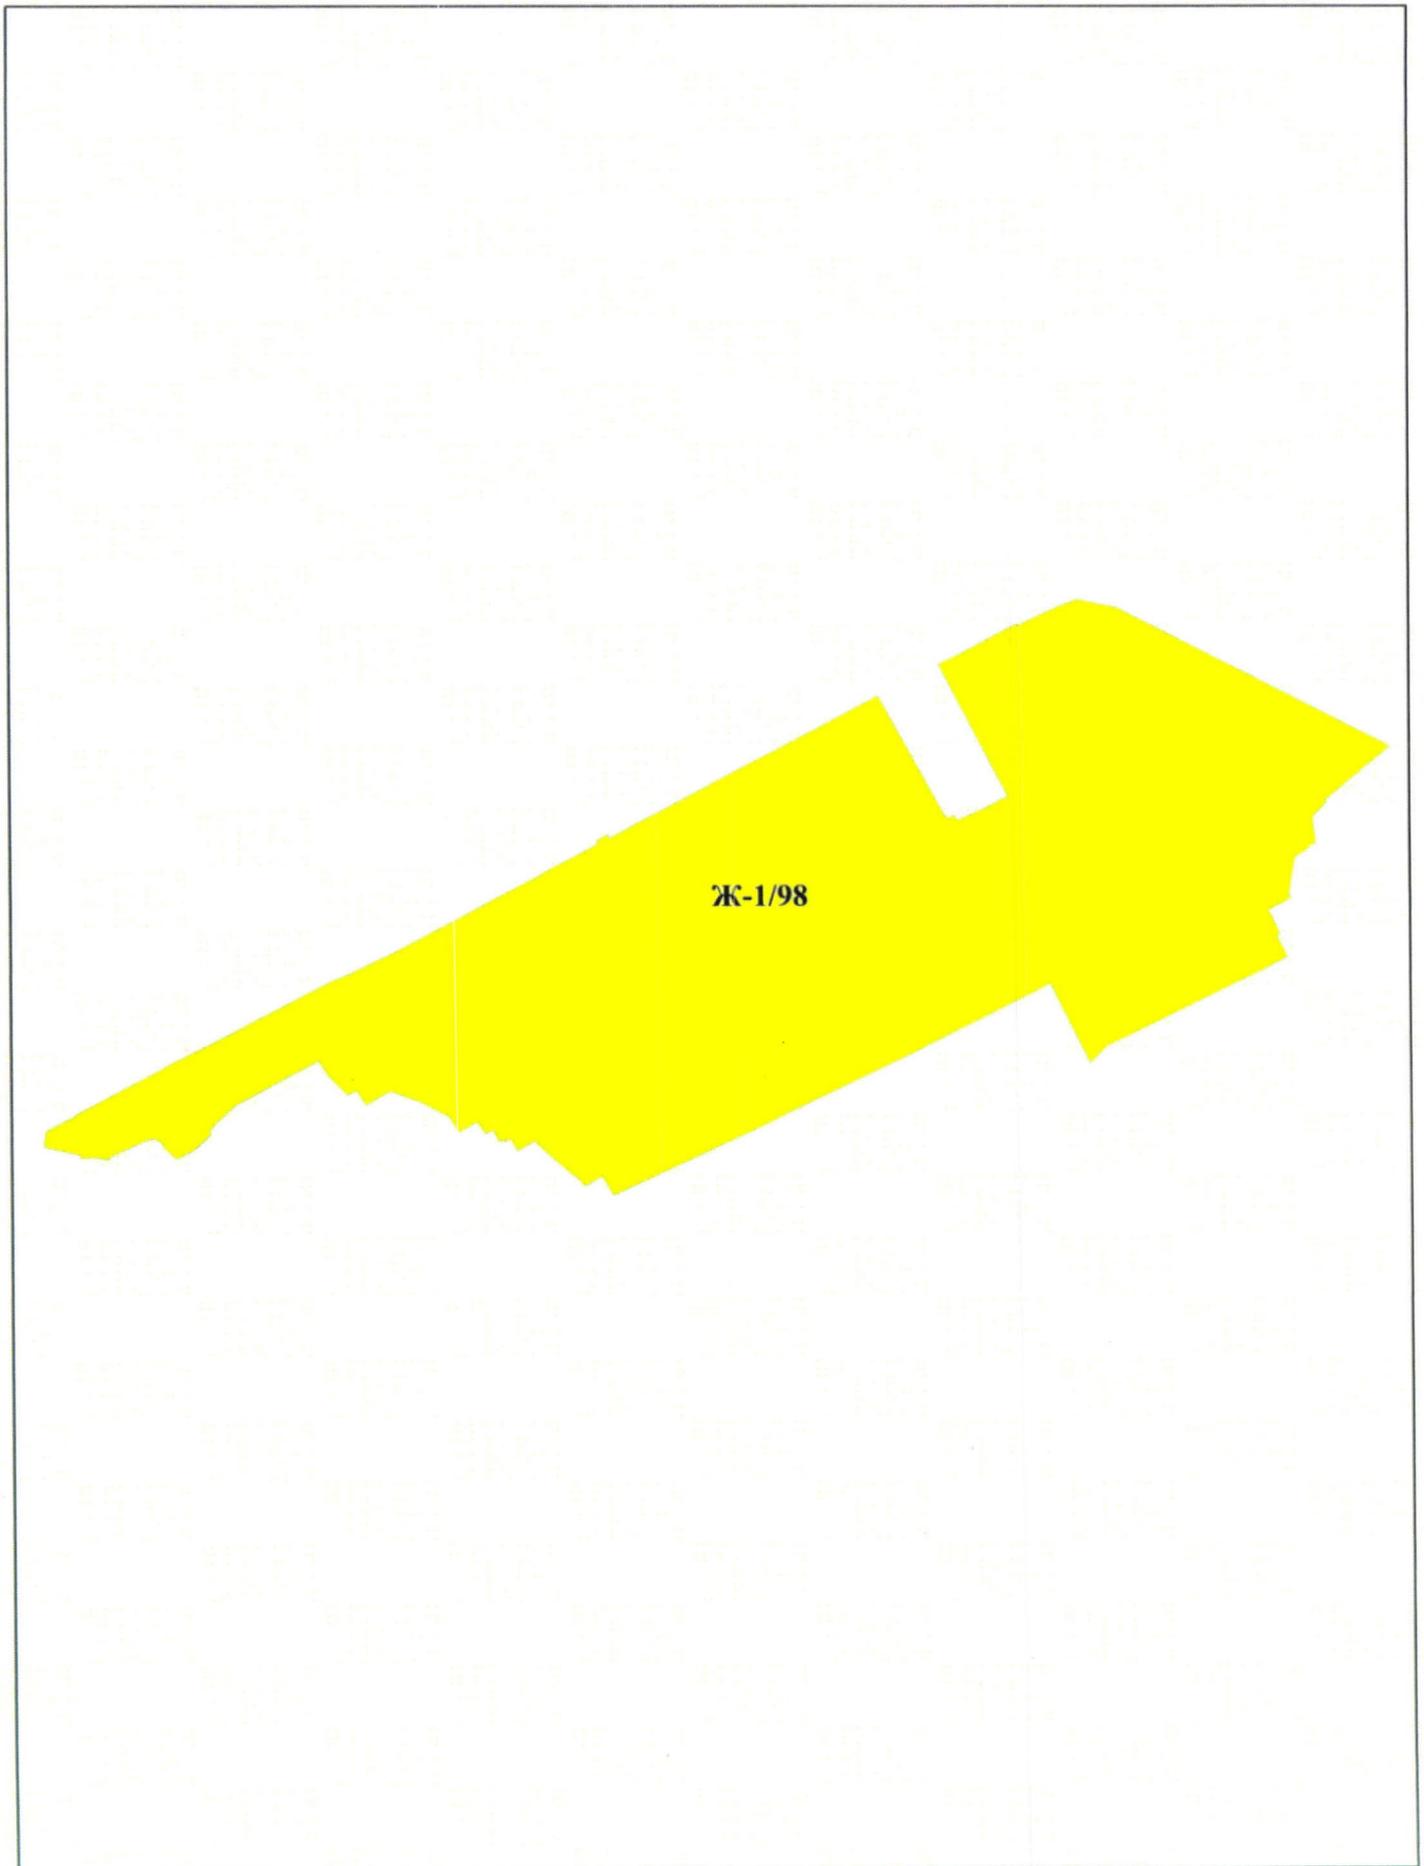

Приложение № 2
к Решению Омского городского Совета
от 29 января 2025 года № 220

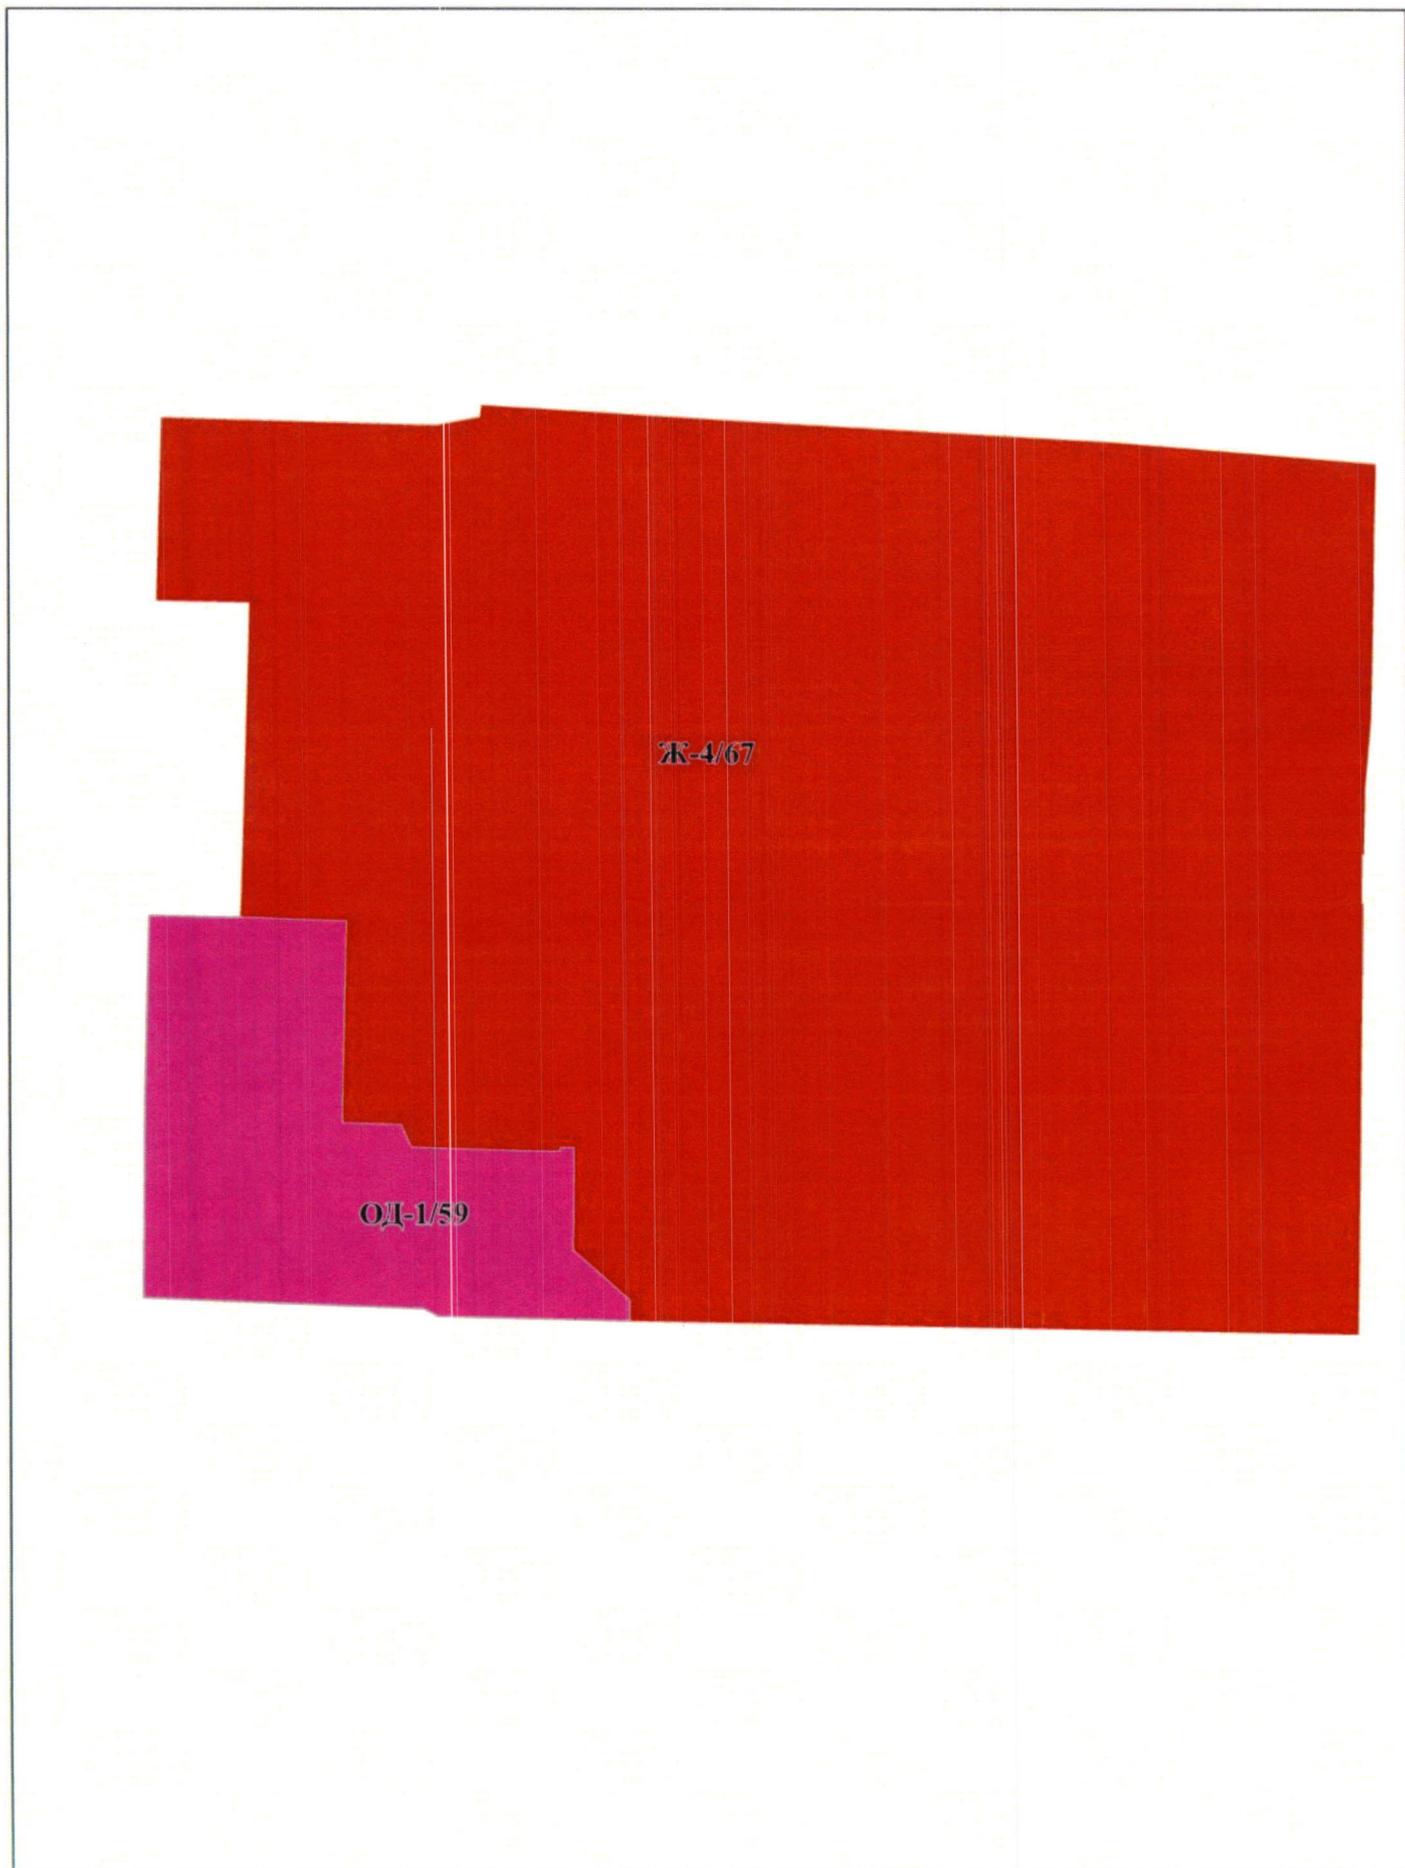

Ж-4/67


ОД-1/59


Приложение № 3
к Решению Омского городского Совета
от 29 января 2025 года № 220



Ж-3/88

Приложение № 4
к Решению Омского городского Совета
от 29 января 2025 года № 220

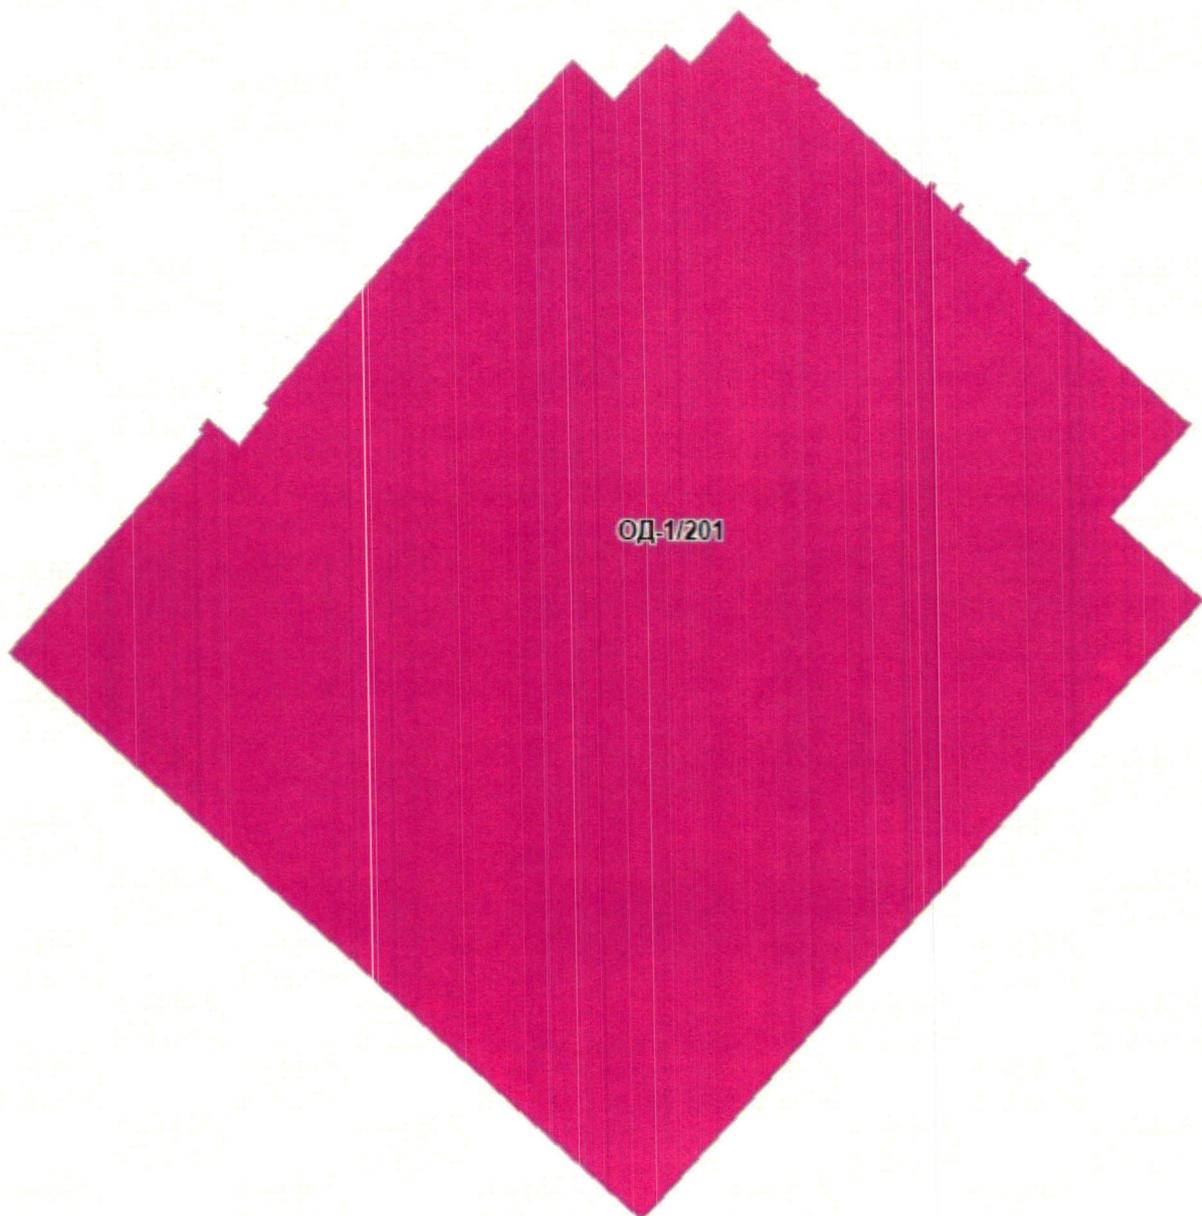

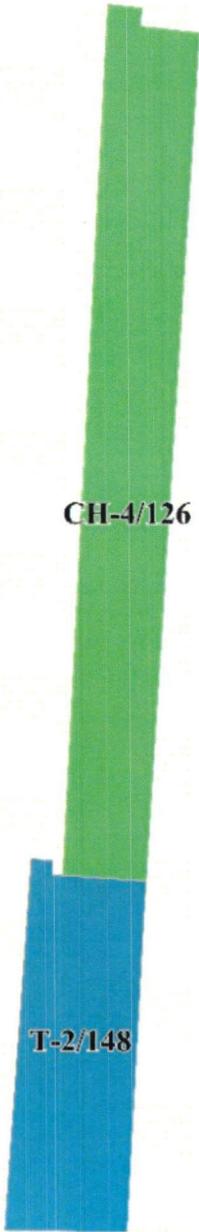


CH-4/126

T-2/148

Приложение № 6
к Решению Омского городского Совета
от 29 января 2025 года № 220



Приложение № 7
к Решению Омского городского Совета
от 29 января 2025 года № 220

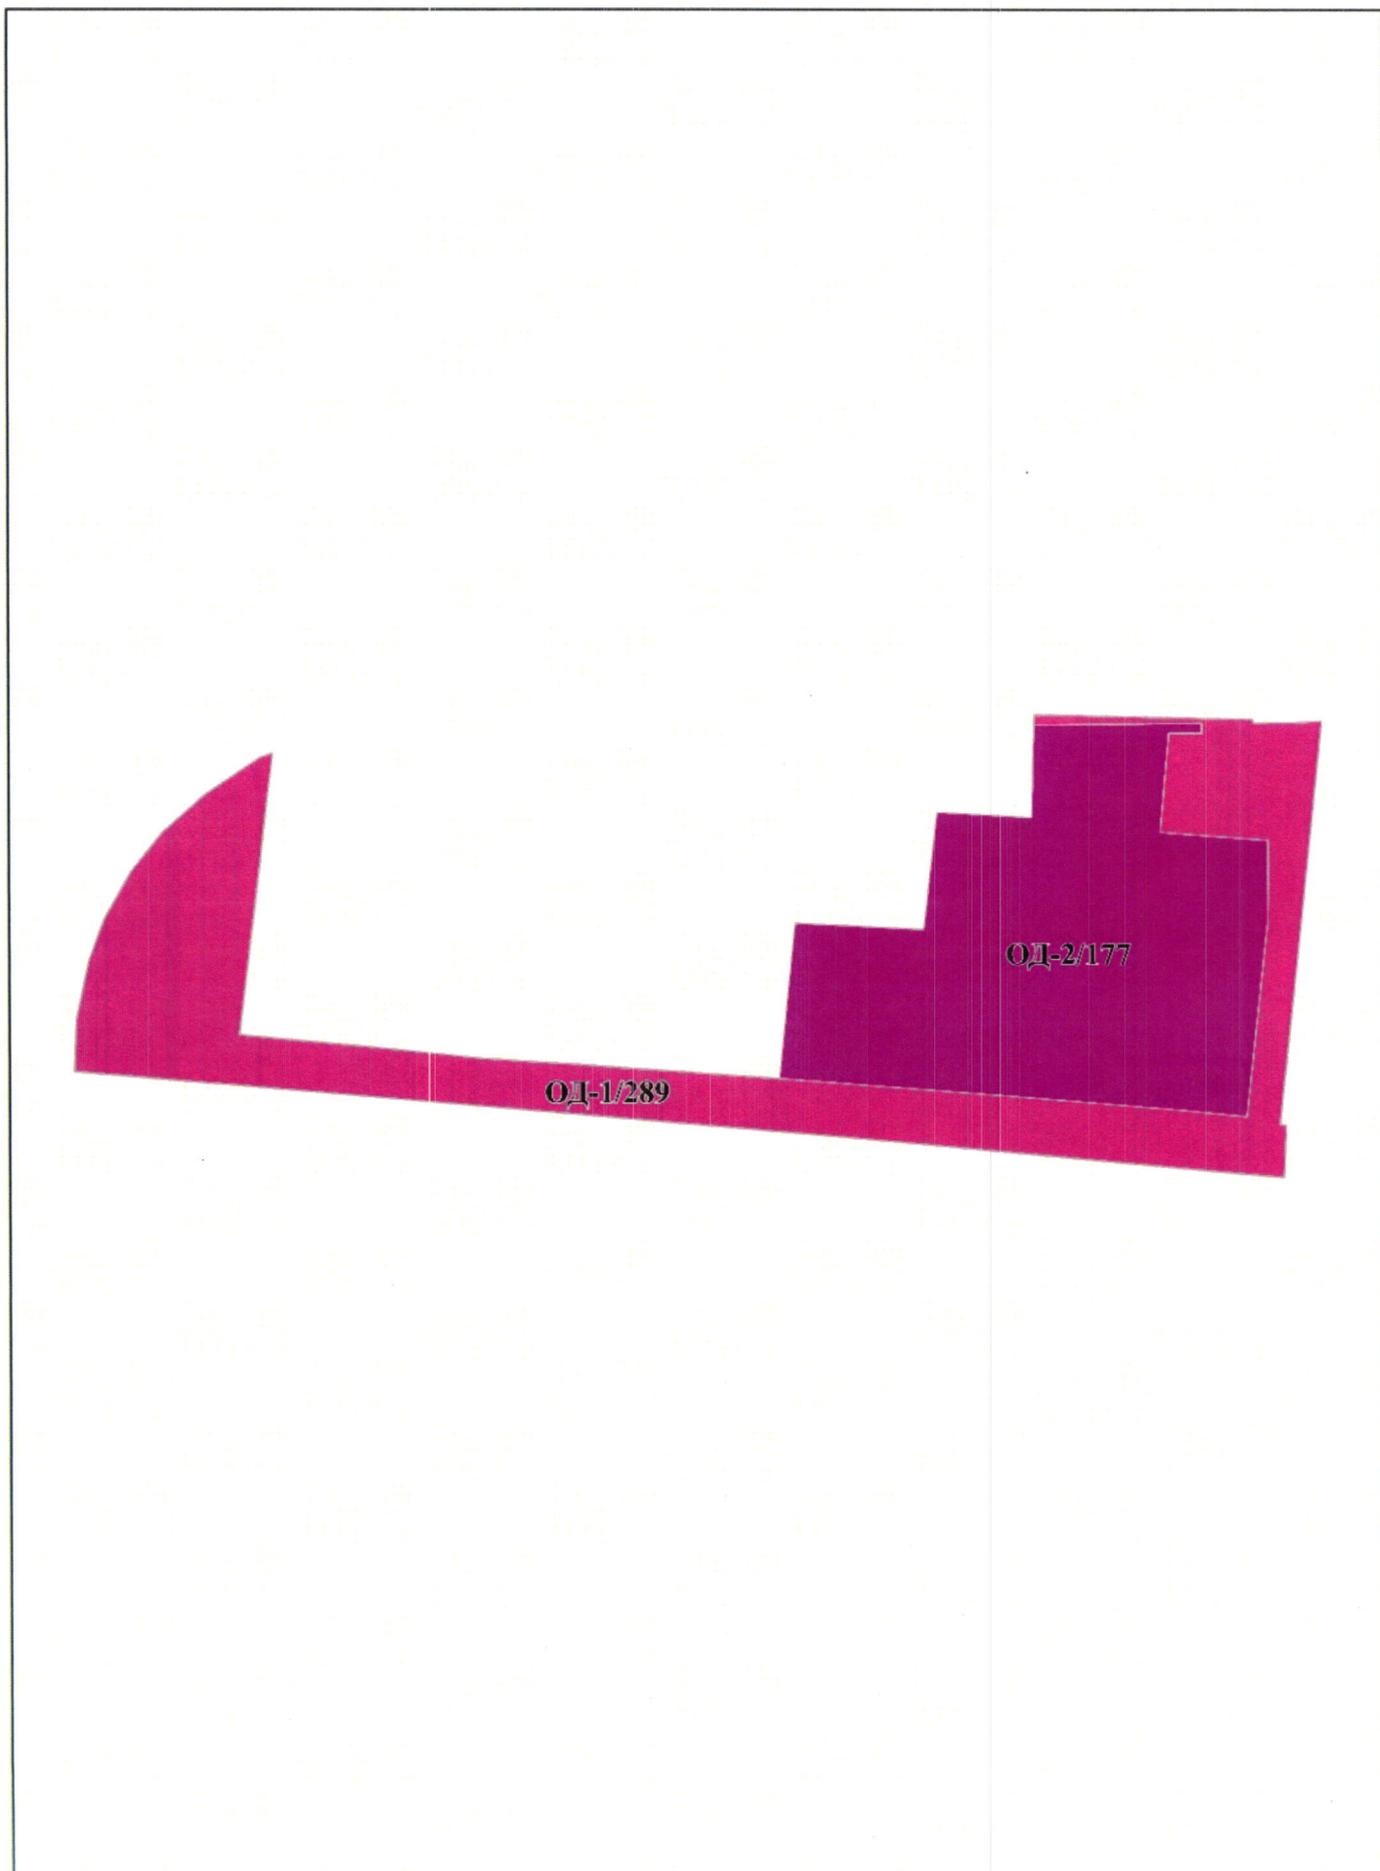

Приложение № 8
к Решению Омского городского Совета
от 29 января 2025 года № 220



ОЖ-1/145