

Омский городской Совет

РЕШЕНИЕ

21 мая 2025 года

г. Омск

№ 253

О внесении изменений в Правила землепользования и застройки муниципального образования городской округ город Омск Омской области, утвержденные Решением Омского городского Совета от 10.12.2008 № 201

Статья 1.

В приложении № 1 «Карта градостроительного зонирования территорий муниципального образования городской округ город Омск Омской области» к Правилам землепользования и застройки муниципального образования городской округ город Омск Омской области, утвержденным Решением Омского городского Совета от 10.12.2008 № 201, изложить в новой редакции следующие территориальные зоны:

- СО/122 согласно приложению № 1 к настоящему Решению;
- Ж-1/413 согласно приложению № 2 к настоящему Решению;
- Ж-1/376 согласно приложению № 3 к настоящему Решению;
- Ж-1/322 согласно приложению № 4 к настоящему Решению;
- СО/81 согласно приложению № 5 к настоящему Решению;
- СН-4/124 согласно приложению № 6 к настоящему Решению;
- СО/85, СН-4/67 согласно приложению № 7 к настоящему Решению;
- Ж-3/48, Ж-3/49, Р-1/54, О-2/77, ОД-1/82 согласно приложению № 8 к настоящему Решению;
- Ж-1/119 согласно приложению № 9 к настоящему Решению;
- Ж-1/111 согласно приложению № 10 к настоящему Решению;
- Ж-3/19, ОД-1/26 согласно приложению № 11 к настоящему Решению;
- Р-1/40, СО/19 согласно приложению № 12 к настоящему Решению;
- Ж-1/200 согласно приложению № 13 к настоящему Решению;
- Ж-1/211, ОЖ-1/39 согласно приложению № 14 к настоящему Решению;
- Ж-1/193, ОЖ-1/46 согласно приложению № 15 к настоящему Решению;
- ИЗ-1/4 согласно приложению № 16 к настоящему Решению.

Статья 2.


1. Настоящее Решение подлежит официальному опубликованию.
2. Контроль за исполнением настоящего Решения возложить на комитет Омского городского Совета по вопросам градостроительства, архитектуры и землепользования.


Мэр города Омска

21 мая 2025 года




С.Н. Шелест

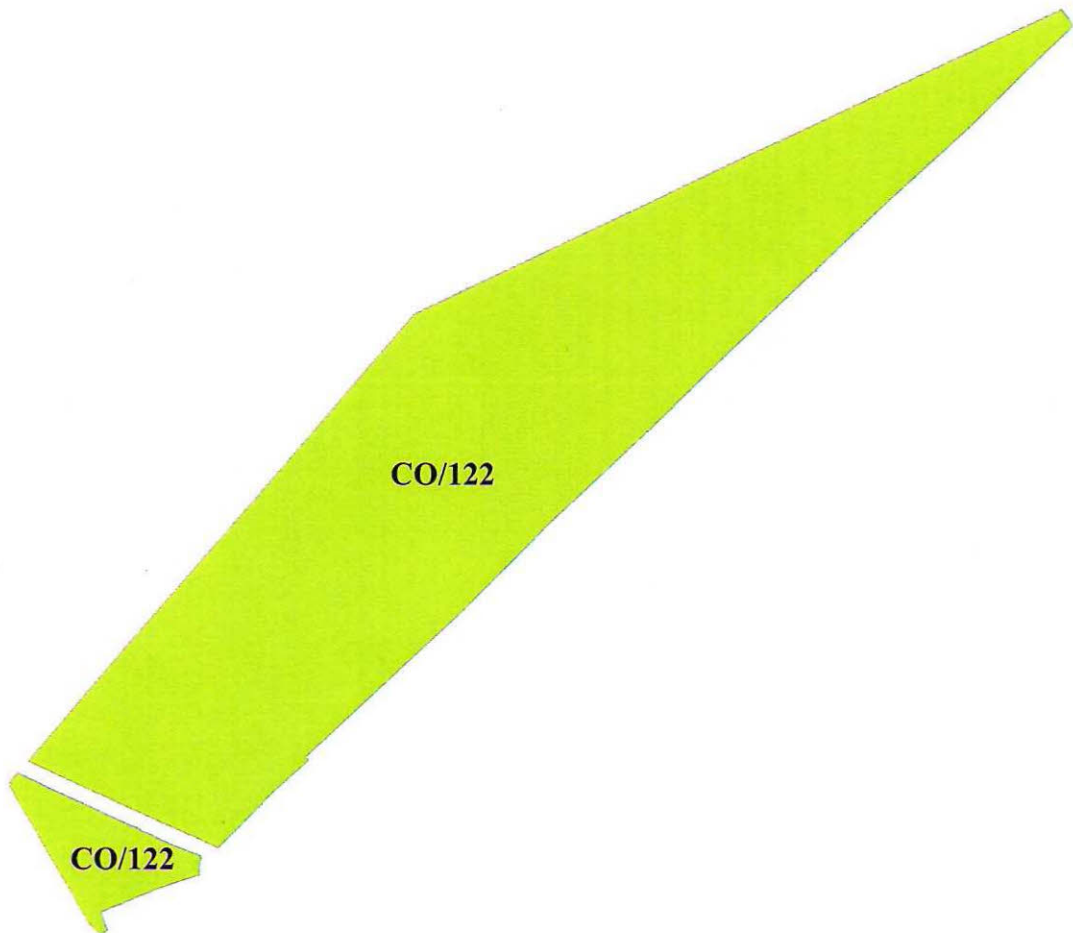


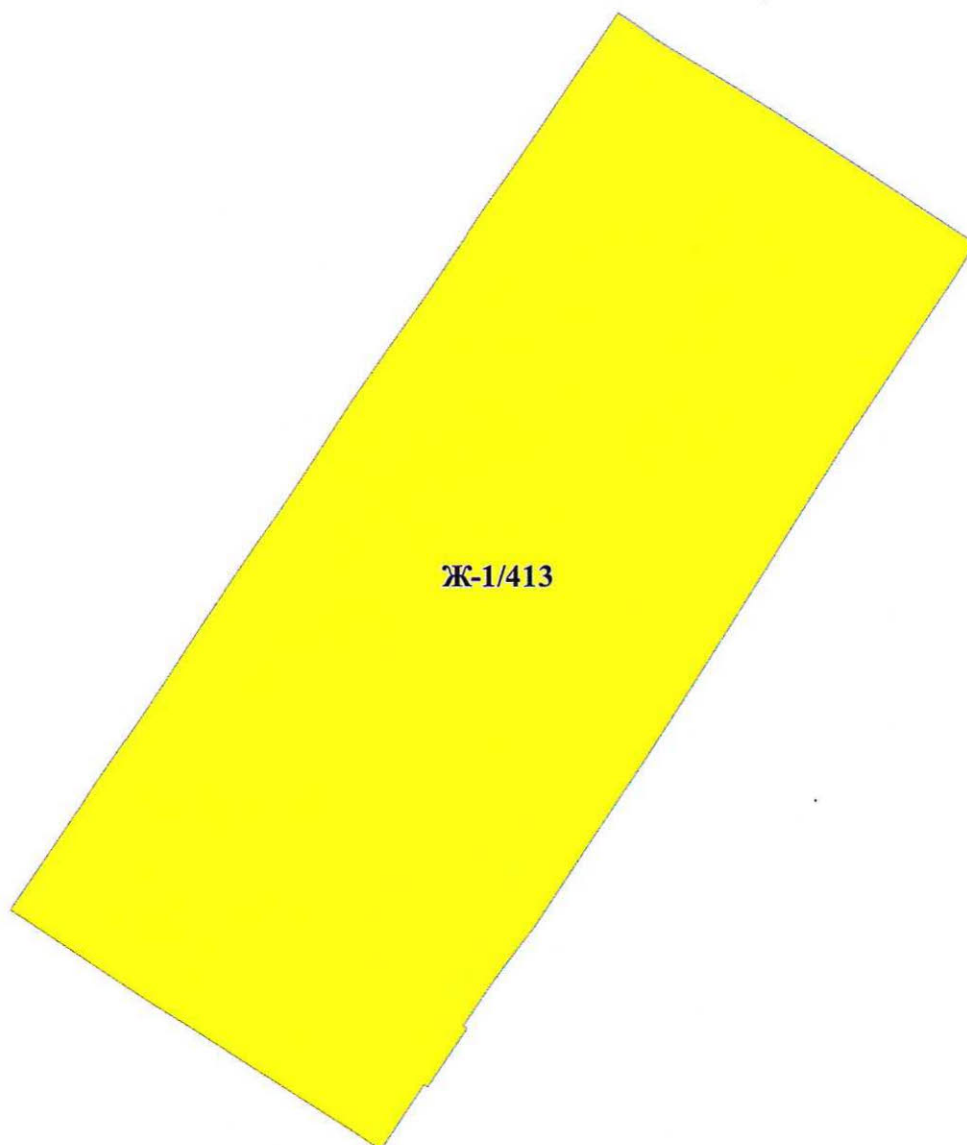


Приложение № 3
к Решению Омского городского Совета
от 21 мая 2025 года № 253

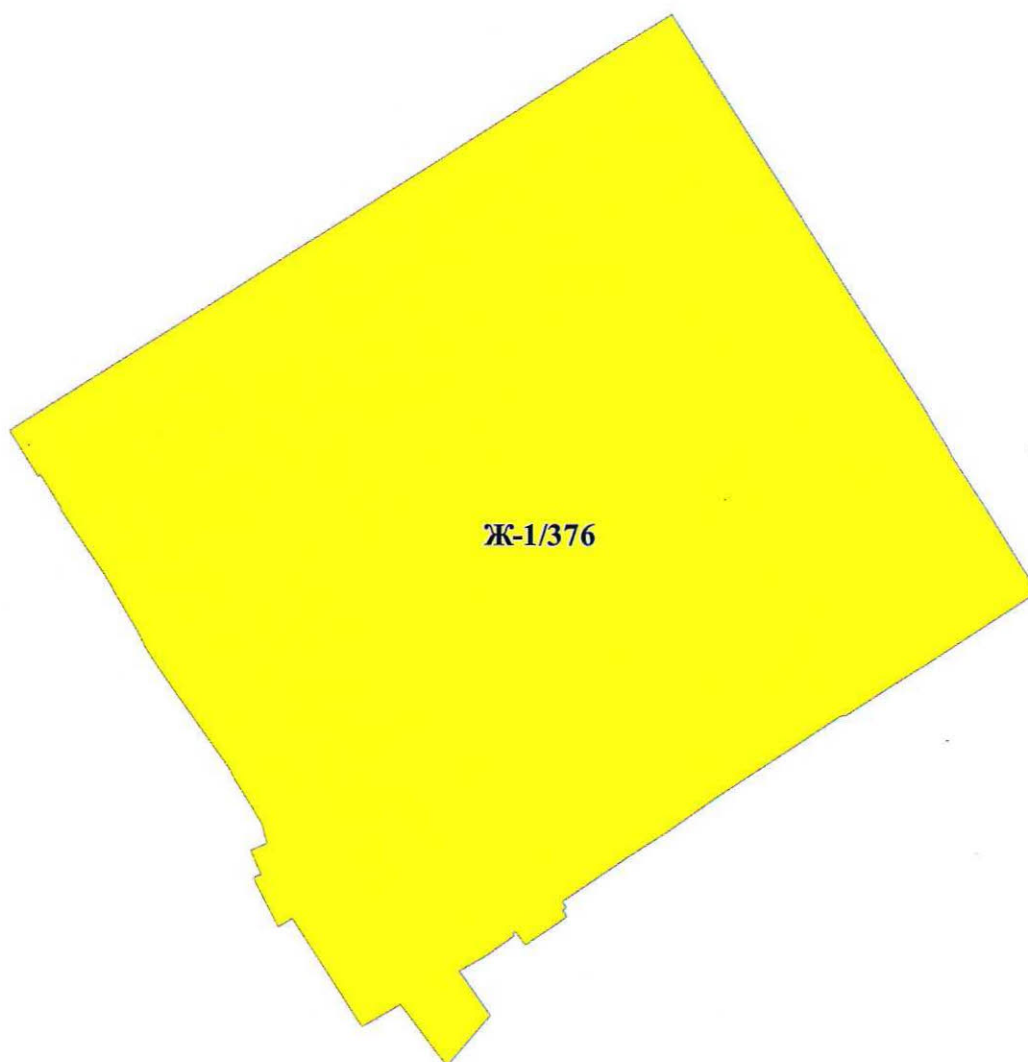



Приложение № 4
к Решению Омского городского Совета
от 21 мая 2025 года № 253

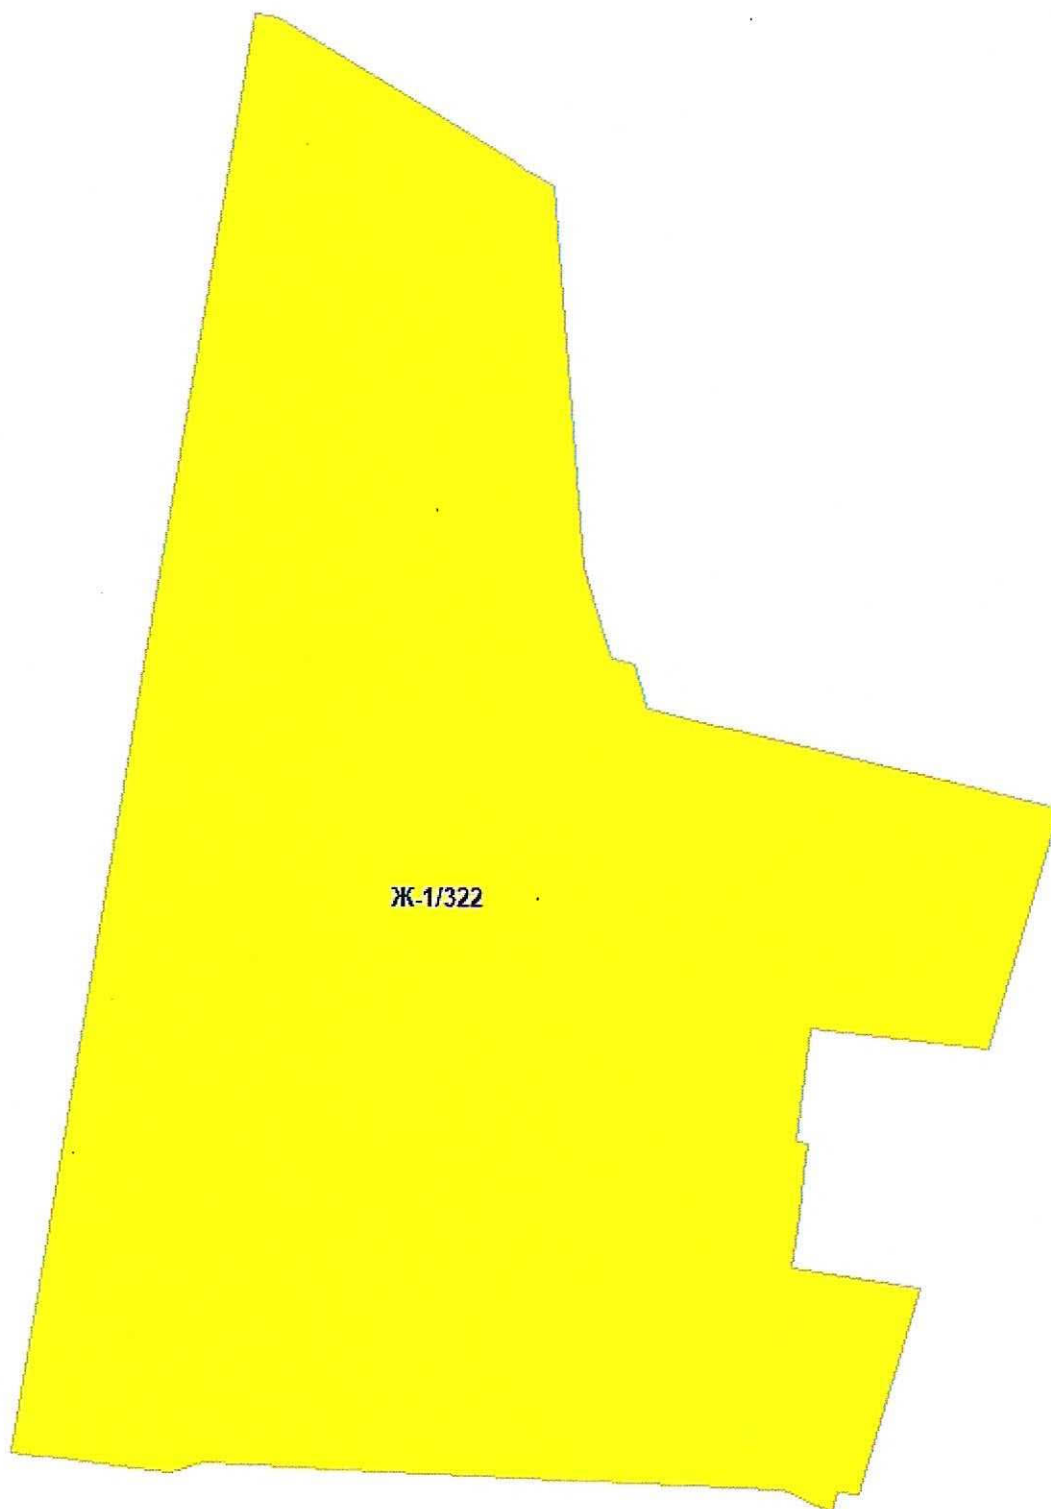


CO/81

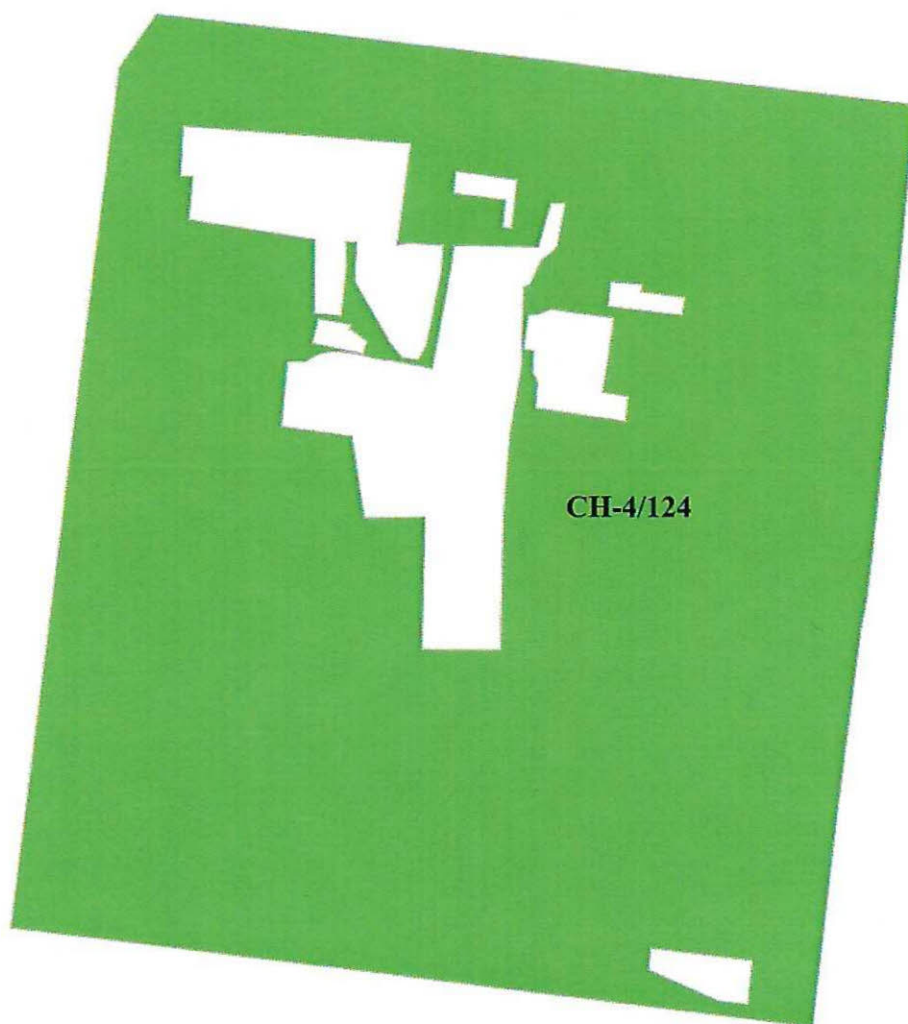

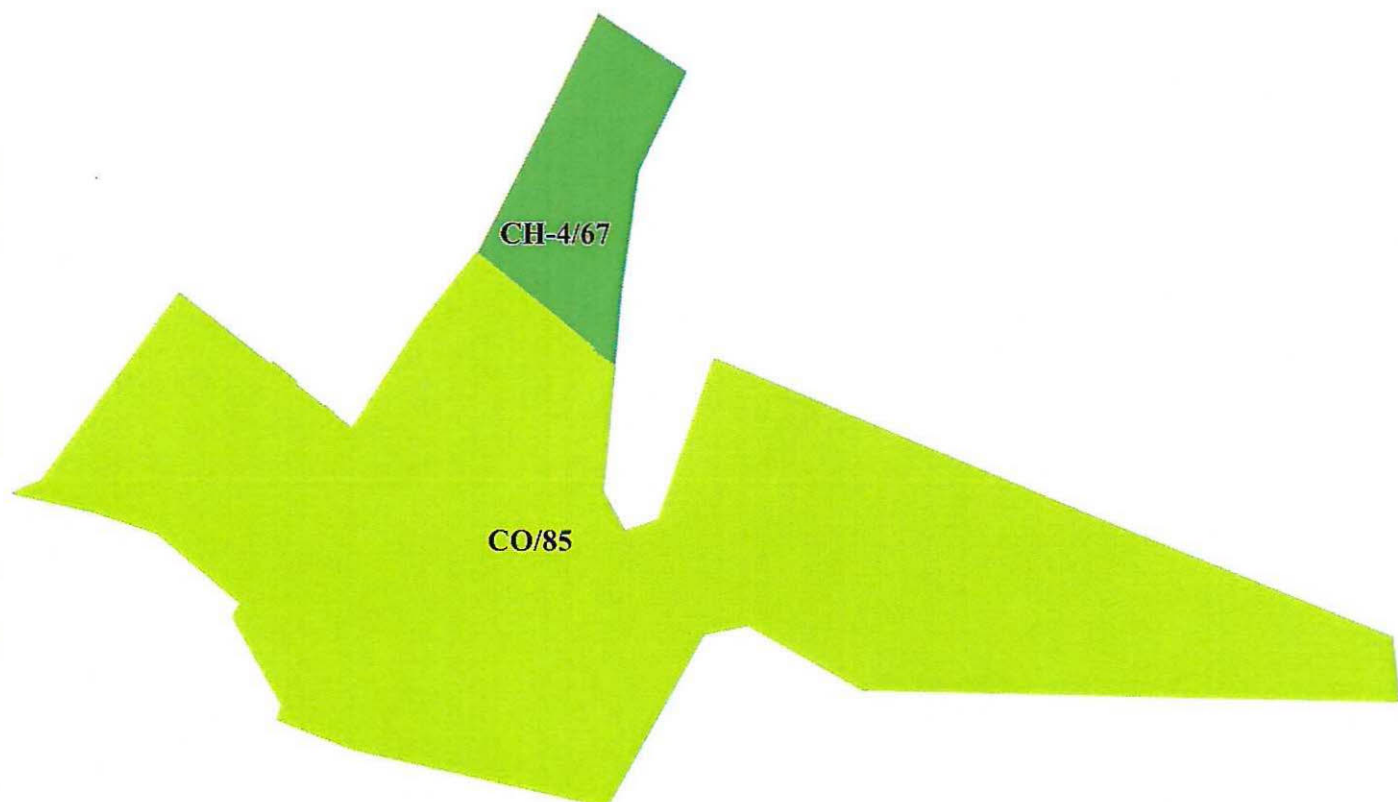

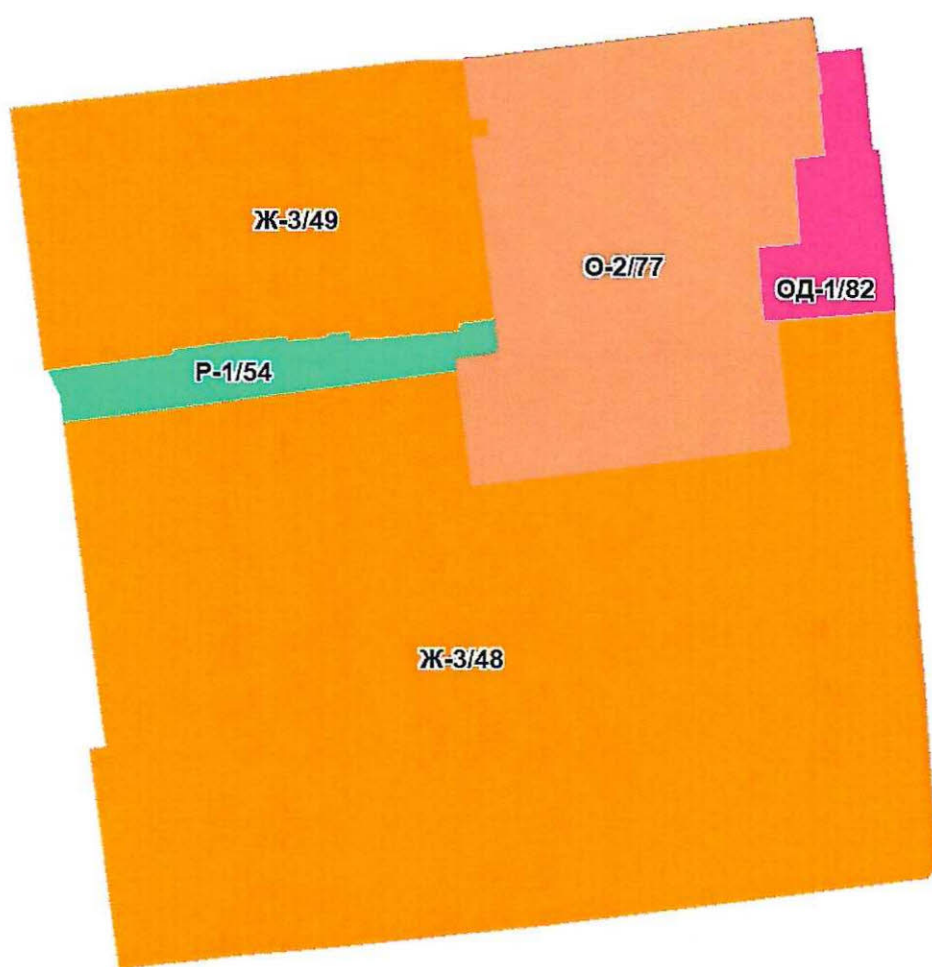


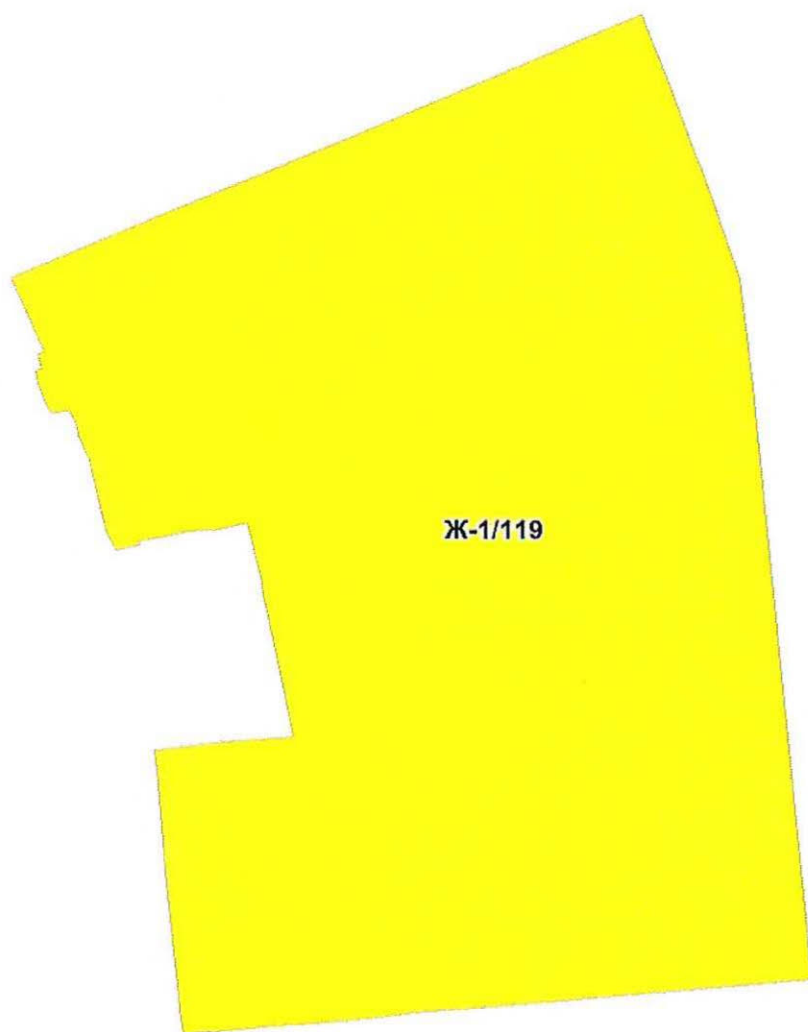


A large yellow rectangular area, tilted slightly clockwise, occupies the center of the page. It contains the text 'Ж-1/111' in the middle.

Ж-1/111



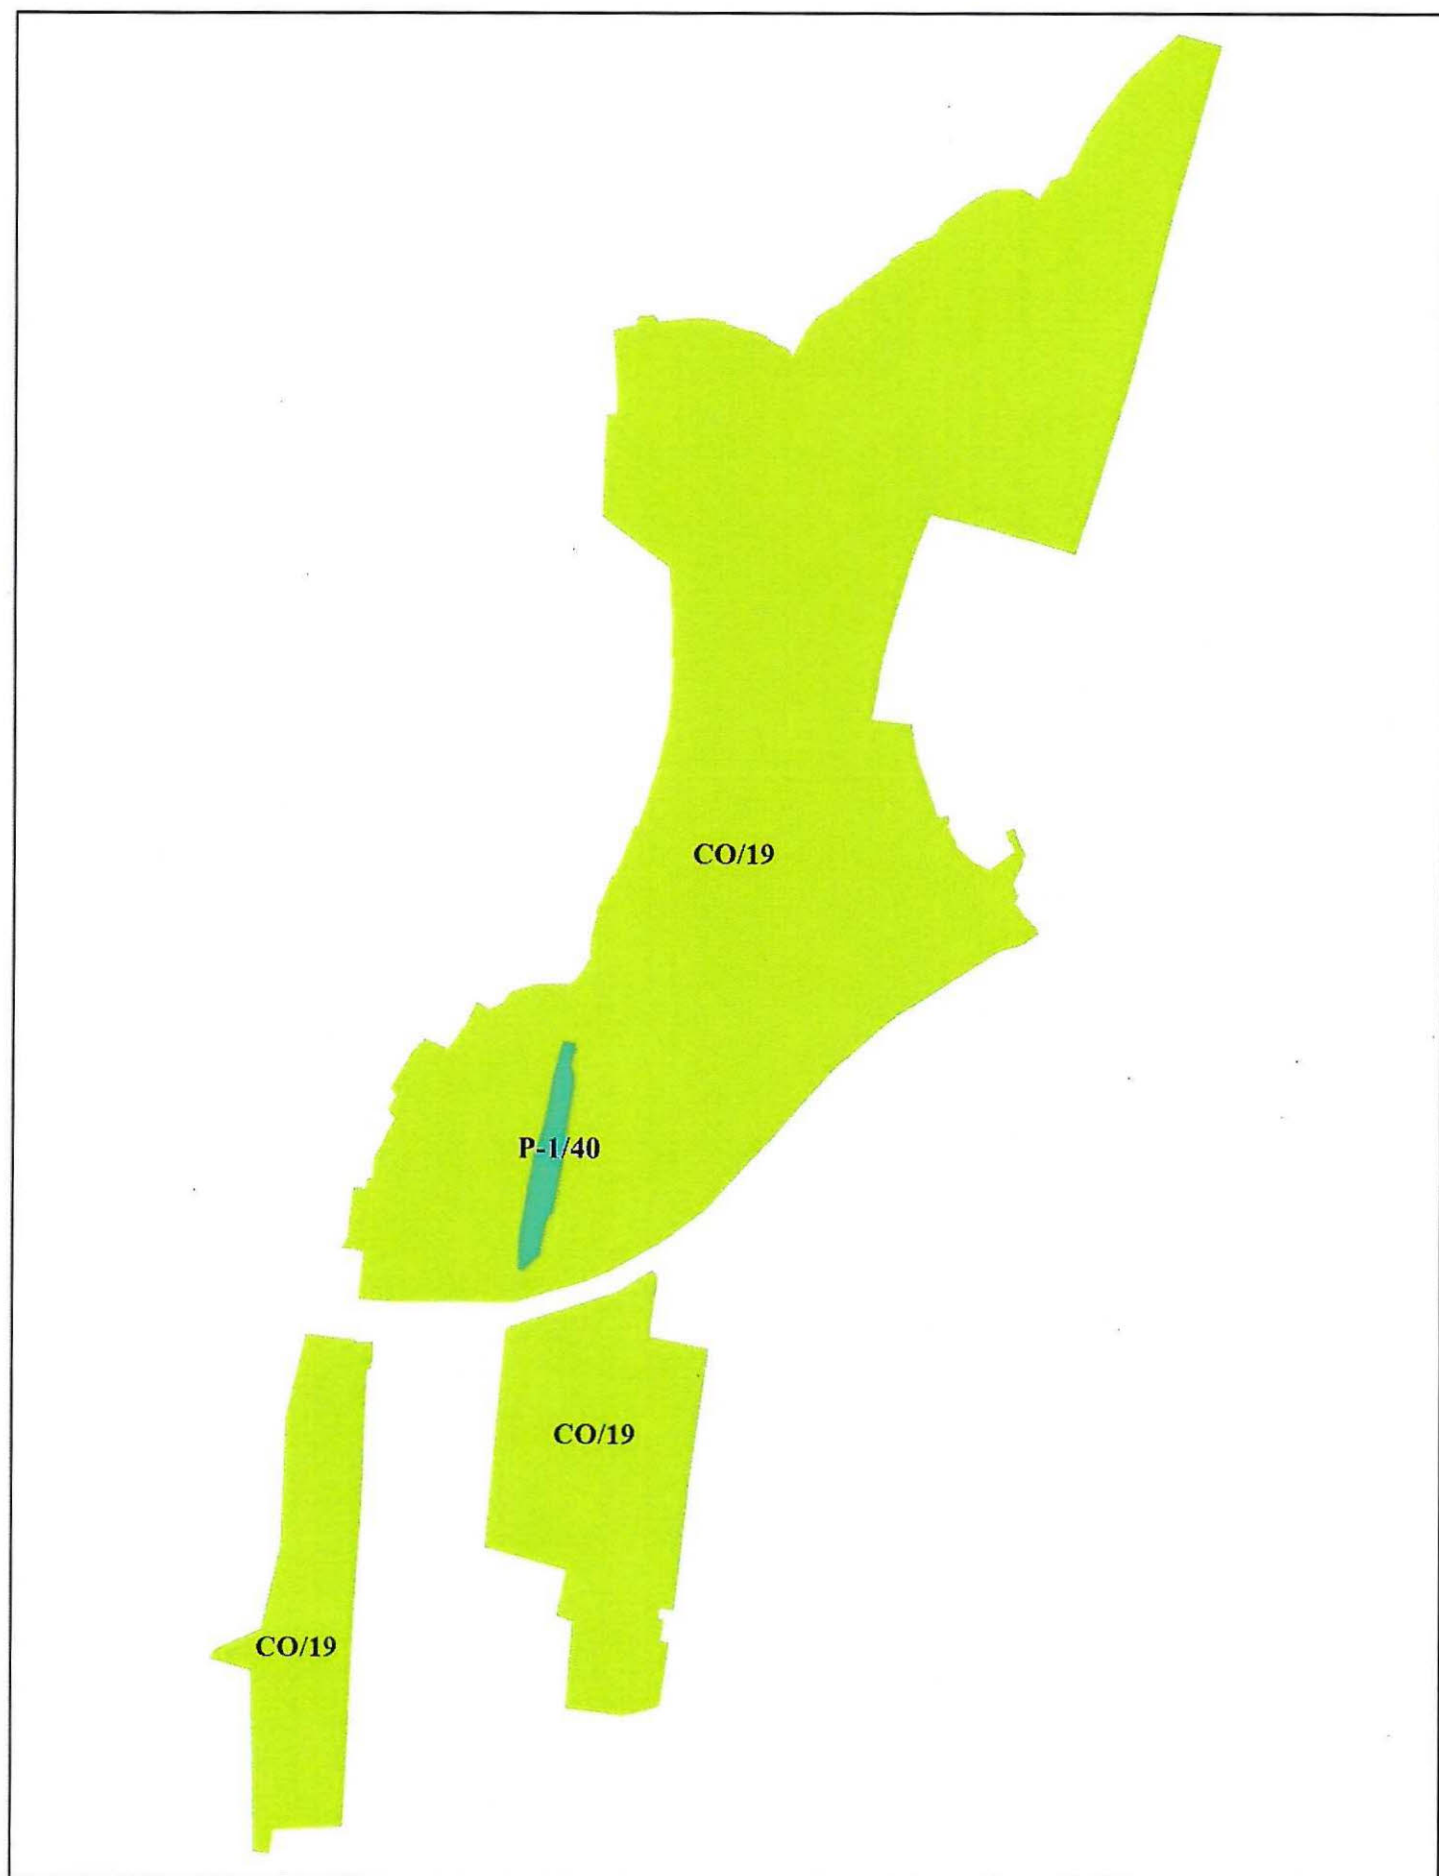

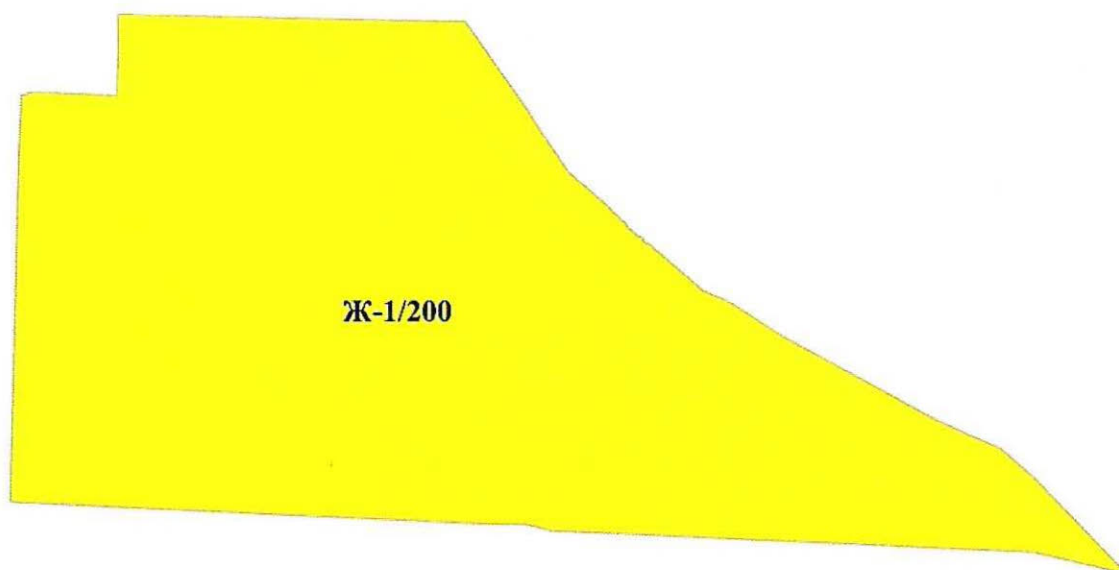

Ж-1/200

