



Омский городской Совет

Р Е Ш Е Н И Е

24 сентября 2025 года

г. Омск

№ 296

О внесении изменений в Правила землепользования и застройки муниципального образования городской округ город Омск Омской области, утвержденные Решением Омского городского Совета от 10.12.2008 № 201

Статья 1.

В приложении № 1 «Карта градостроительного зонирования территорий муниципального образования городской округ город Омск Омской области» к Правилам землепользования и застройки муниципального образования городской округ город Омск Омской области, утвержденным Решением Омского городского Совета от 10.12.2008 № 201, изложить в новой редакции:

- территориальные зоны Ж-2/161, Ж-1/348 согласно приложению № 1 к настоящему Решению;
- территориальную зону СН-4/43 согласно приложению № 2 к настоящему Решению;
- территориальную зону Ж-1/430, выделив территориальную зону Ж-2 с номером 166, согласно приложению № 3 к настоящему Решению;
- территориальные зоны Ж-1/436, Ж-3/186, выделив территориальную зону Ж-2 с номером 167, согласно приложению № 4 к настоящему Решению;
- территориальные зоны Ж-2/155, СН-3/18 согласно приложению № 5 к настоящему Решению;
- подзону П-1.2/26 территориальной зоны П-1, территориальную зону ОД-2/64 согласно приложению № 6 к настоящему Решению;
- территориальные зоны ОД-1/100, ОЖ-2/31 согласно приложению № 7 к настоящему Решению.

Статья 2.

1. К настоящему Решению в обязательном порядке прилагаются сведения об установленных либо измененных настоящим Решением границах территориальных зон, содержащие графическое описание местоположения границ территориальных зон, перечень координат характерных точек этих границ в системе координат, используемой для ведения Единого государственного реестра недвижимости, для направления их в орган регистрации прав.

Сведения оформлены в формате электронного документа, созданного в виде файлов с использованием схем для формирования документов в формате XML, обеспечивающих считывание и контроль за содержащимися в них данными.

Ввиду оформления указанных сведений в форме графического описания местоположения границ территориальных зон в формате электронного документа данные сведения не входят в состав текстовой и графической частей настоящего Решения и не подлежат опубликованию в порядке, установленном для официального опубликования муниципальных правовых актов города Омска.

2. Настоящее Решение подлежит официальному опубликованию.


3. Контроль за исполнением настоящего Решения возложить на комитет Омского городского Совета по вопросам градостроительства, архитектуры и землепользования.


Мэр города Омска

С.Н. Шелест


29 сентября 2025 года



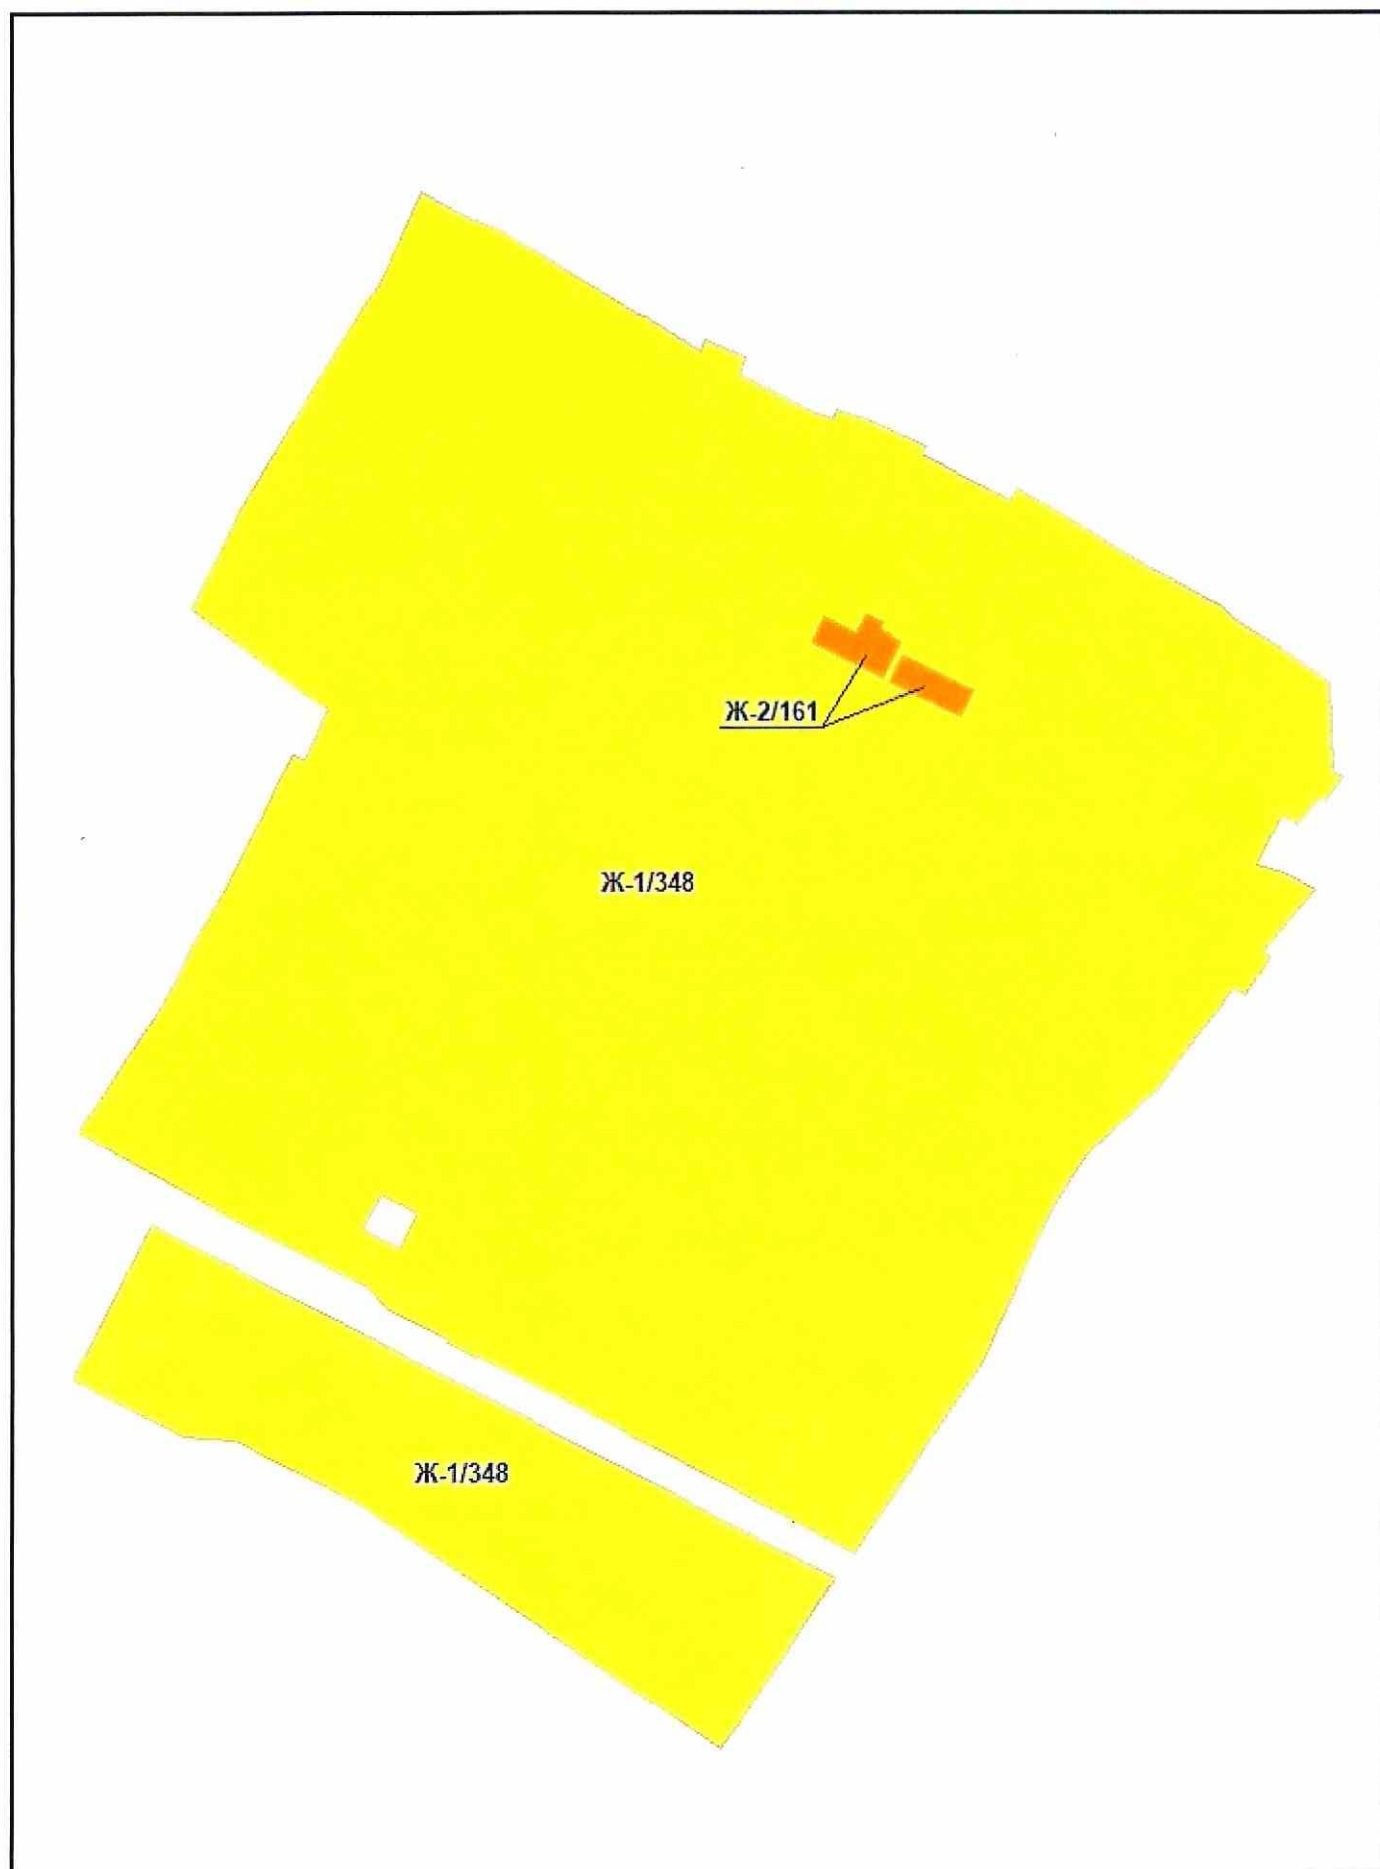

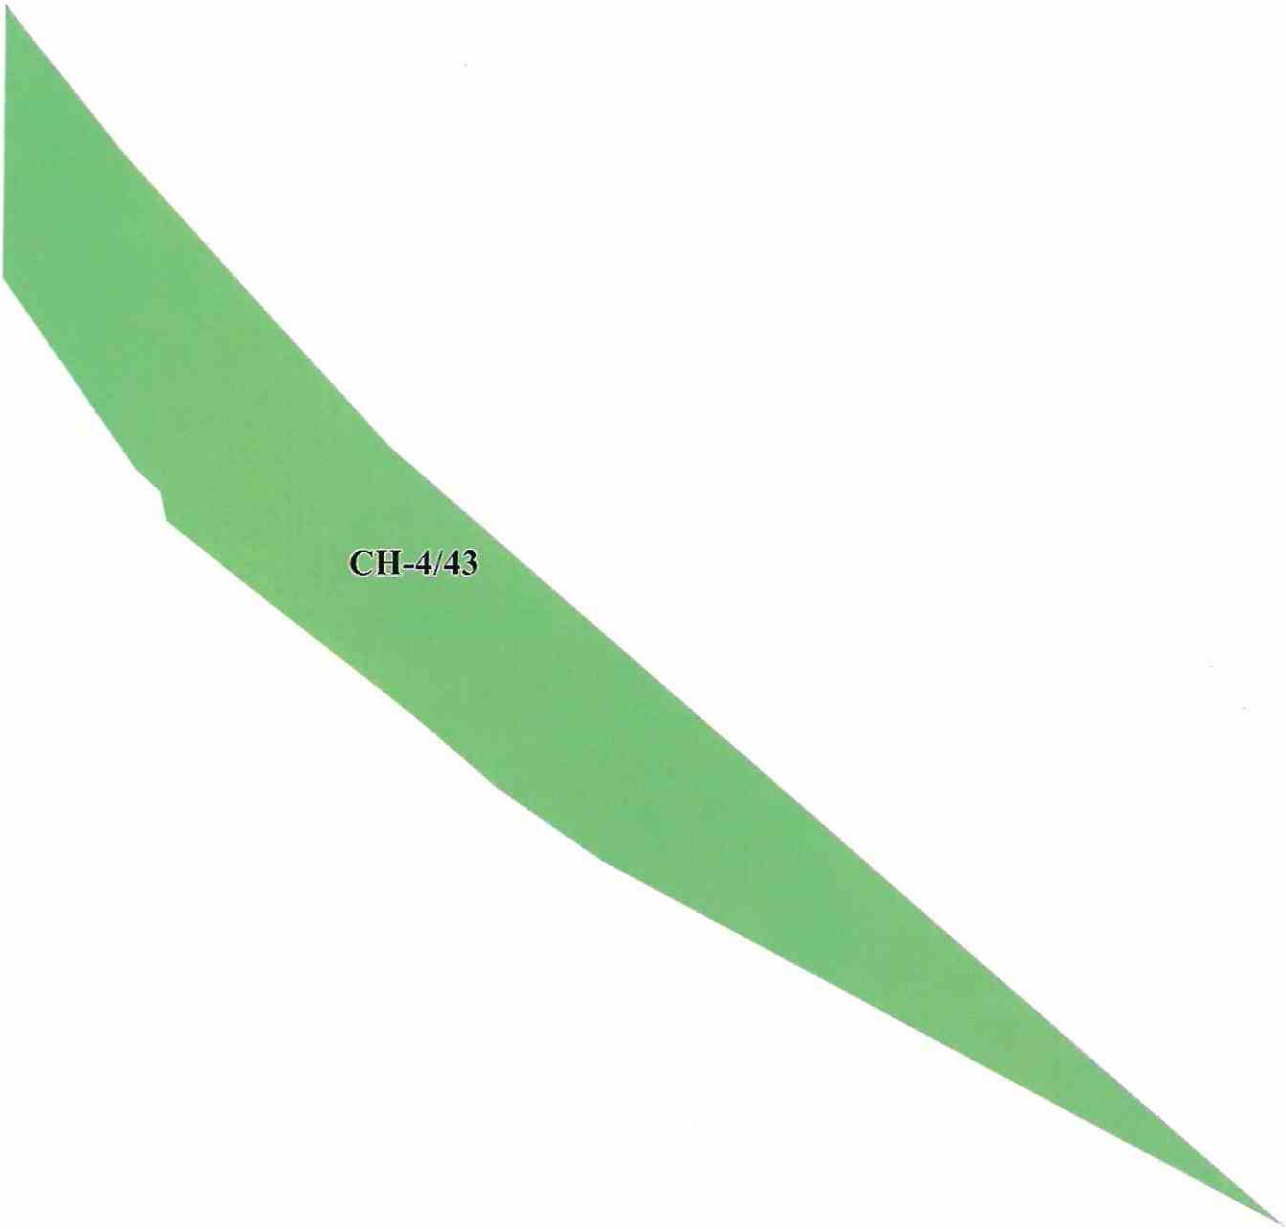

СН-4/43

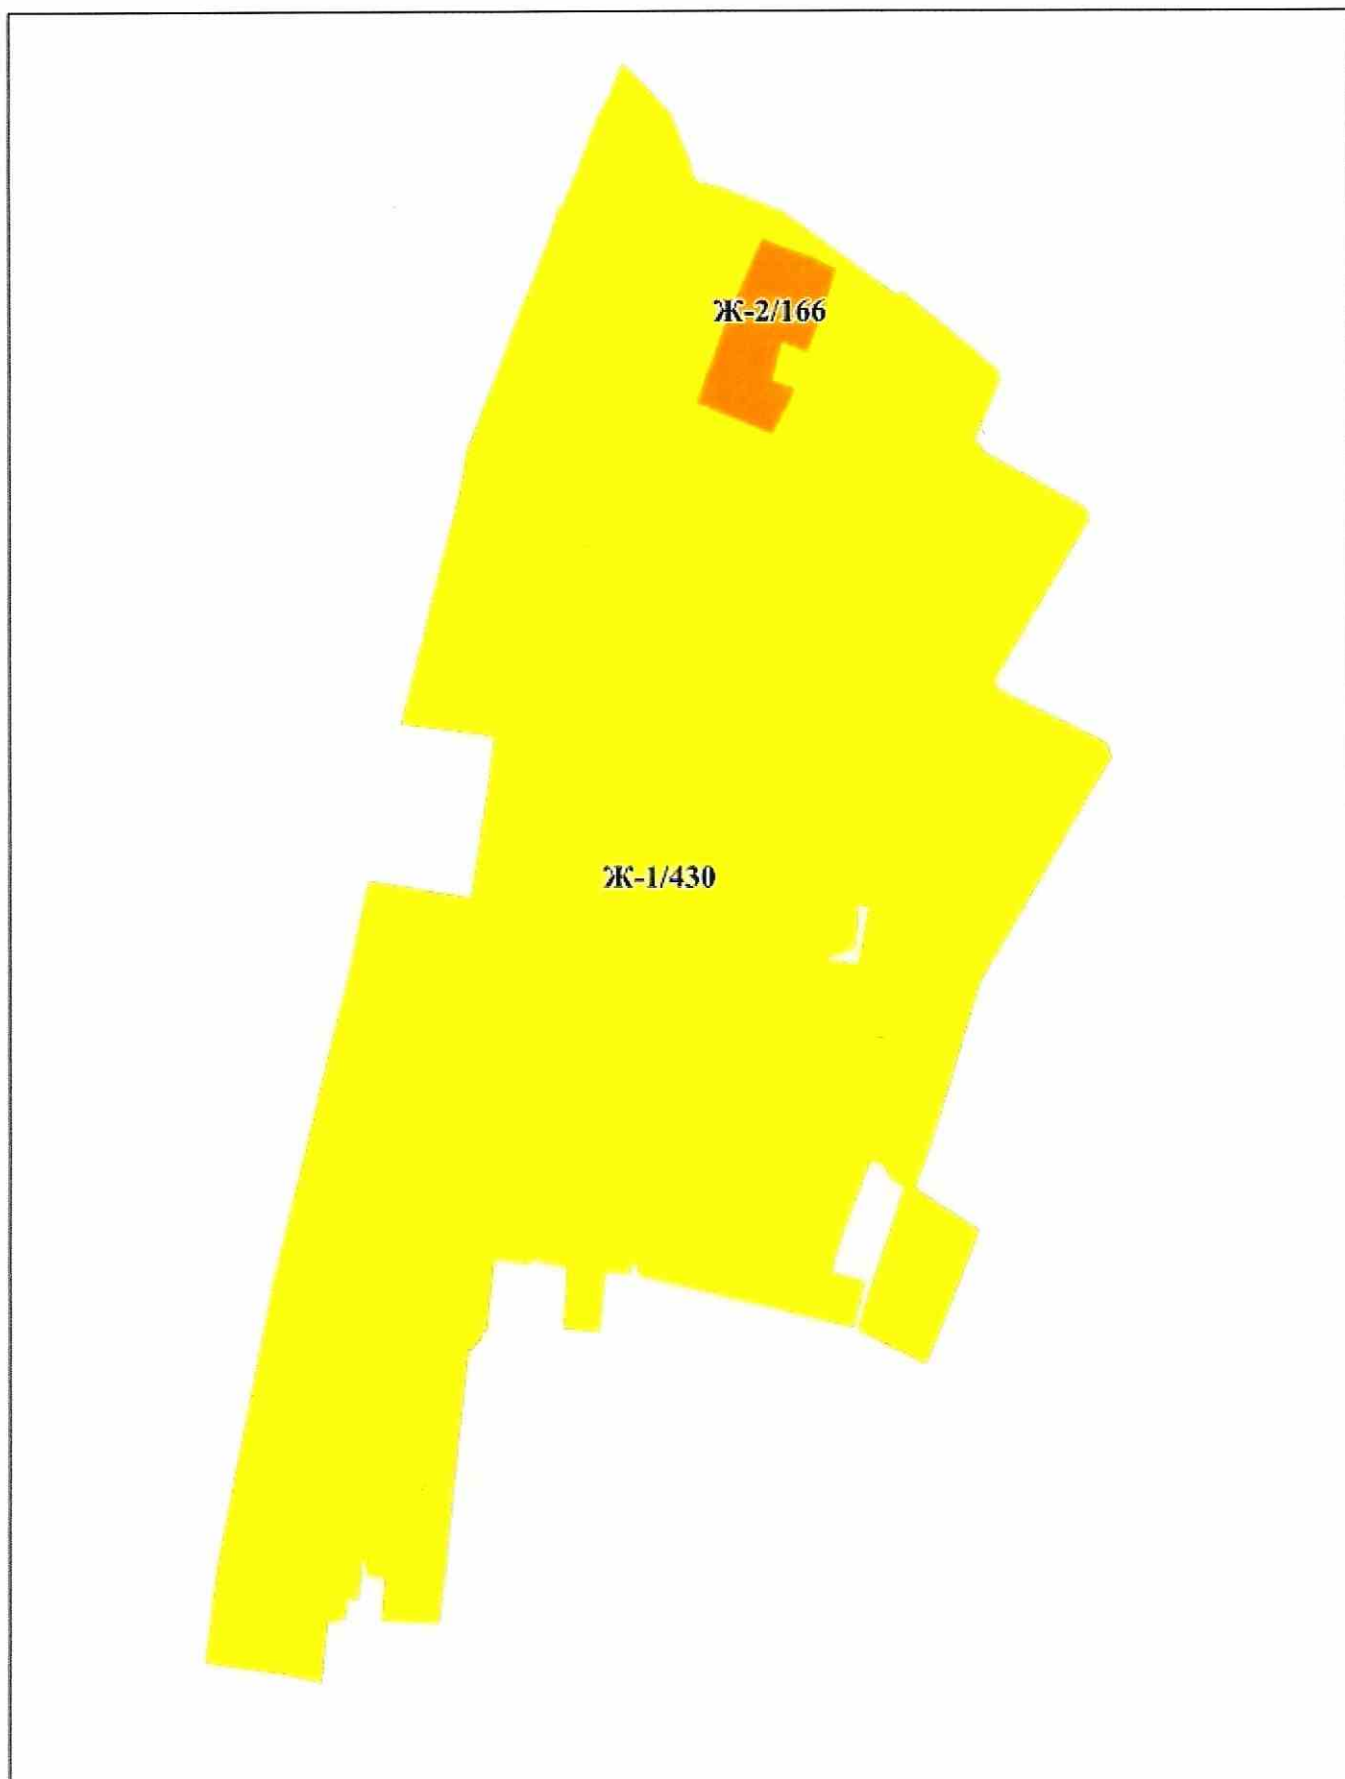

Приложение № 4
к Решению Омского городского Совета
от 24 сентября 2025 года № 296

