

Сообщение о возможном установлении публичного сервитута

1	Уполномоченный орган, которым рассматривается ходатайство об установлении публичного сервитута: Министерство имущественных отношений Омской области	
2	Цель установления публичного сервитута: реконструкция водопроводной сети «Реконструкция объекта незавершенного строительства сети водопровода аэропорта», предусмотренная в рамках строительства, реконструкции аэропортового комплекса «Омск-Федоровка», являющегося объектом регионального значения	
3	Публичный сервитут устанавливается в соответствии с подпунктом 1 статьи 39.37 Земельного кодекса Российской Федерации	
4	Кадастровые номера земель и земельных участков, в отношении которых испрашивается публичный сервитут	Адреса, местоположение земель и земельных участков
1	55:20:044101:3554	Российская Федерация, Омская область, м. р-н Омский
2	55:20:044101:2011	Российская Федерация, Омская область, р-н Омский, установлено относительно автомобильной дороги Подъезд к аэропорту «Омск-Федоровка», расположенной севернее разъезда Петрушенко
3	55:20:000000:7923	Российская Федерация, Омская область, м. р-н Омский, с.п. Дружинское
4	55:00:000000:56974	Российская Федерация, Омская область, р-н Омский, установлено относительно Тыловой автомобильной дороги к аэропорту Омск-Федоровка, расположенной северо-западнее разъезда Петрушенко
5	55:20:044101:3546	Российская Федерация, Омская область, Омский р-н, Дружинское сельское поселение
6	55:20:044101:3545	Российская Федерация, Омская область, Омский район, сельское поселение Дружинское
7	55:20:000000:7460	Российская Федерация, Омская область, Омский район, Дружинское сельское поселение
8	55:20:044101:2631	Установлено относительно ориентира, расположенного за пределами участка. Ориентир – строение. Участок находится примерно в 3000 м по направлению на северо-запад от ориентира. Почтовый адрес ориентира: Российская Федерация, Омская область, Омский район, разъезд Петрушенко, ул. Привокзальная, д. 6
9	55:20:000000:6355	Российская Федерация, Омская область, р-н Омский, с/п Дружинское

10	55:20:044101:3147	Российская Федерация, местоположение определено примерно в 458 м по направлению на юго-восток относительно нежилого здания, имеющего почтовый адрес: Омская область, Омский район, снт «Мечта», уч. 116
11	55:20:000000:1	Российская Федерация, Омская область, р-н Омский, участок полосы отвода Западно-Сибирской железной дороги
12	55:20:044101:542	Российская Федерация, Омская область, р-н Омский, Дружинское сельское поселение, рабочие участки полей № 473-477, 435
13	55:36:130101:8360	Российская Федерация, Омская область, г.о. город Омск, г. Омск
14	55:36:130101:3103	Омская область, г. Омск, Кировский АО, ул. Солнечная 2-я, д. 69
15	55:36:130101:8361	Российская Федерация, Омская область, г.о. город Омск, г. Омск
16	55:36:130101:3325	Установлено относительно ориентира, расположенного за пределами участка. Ориентир – здание. Участок находится примерно в 1360 м по направлению на юго-запад от ориентира. Почтовый адрес ориентира: Омская область, г. Омск, ул. 2-я Солнечная, д. 53
17	55:36:130101:3230	Российская Федерация, Омская область, городской округ город Омск, город Омск, улица И.Н. Багнюка, земельный участок 22
18	55:36:000000:158180	Омская область, г. Омск, Кировский АО, на земельном участке расположена автомобильная дорога общего пользования местного значения улица Коттеджная (от улицы 2-я Солнечная до в 650 м на юго-запад относительно здания с почтовым адресом: город Омск, улица 5-я Любинская, дом 1), идентификационный номер 52-401-364 ОП МГ 138
19	55:36:130126:11630	Российская Федерация, Омская область, городской округ город Омск, город Омск
20	55:36:130126:11629	Российская Федерация, Омская область, городской округ город Омск, город Омск
21	55:36:130126:3391	Российская Федерация, Омская область, городской округ город Омск, город Омск, улица Славная, 70
22	55:36:130126:4369	Установлено относительно ориентира, расположенного за пределами участка. Ориентир – жилой дом. Участок находится примерно в 1000 м по направлению на юго-запад от ориентира. Почтовый адрес ориентира: Омская область, г. Омск, Кировский АО, ул. Сейфуллина, д. 72
23	55:36:130126:4366	Установлено относительно ориентира, расположенного за

		пределами участка. Ориентир – жилой дом. Участок находится примерно в 960 м по направлению на юго-запад от ориентира. Почтовый адрес ориентира: Омская область, г. Омск, Кировский АО, ул. Сейфуллина, д. 72
24	55:36:130126:4098	Омская область, г. Омск, Кировский АО, б-р Архитекторов, д. 35/1
25	55:36:130126:8077	Установлено в 560 м юго-восточнее относительно жилого дома № 5, расположенного по улице Дивная в Кировском административном округе города Омска
26	55:36:130126:8078	Установлено в 610 м юго-восточнее относительно жилого дома № 5, расположенного по улице Дивная в Кировском административном округе города Омска
27	55:36:130126:4092	Омская область, г. Омск, Кировский АО, б-р Архитекторов, д. 35/1
28	55:36:000000:1624	Омская область, г. Омск, Кировский АО. На земельном участке расположена автомобильная дорога общего пользования местного значения улица Волгоградская (от ПК 17 остановка общественного транспорта «ТЦ Мега» до проезда до улицы Юго-Западная), идентификационный номер 52-401-364 ОП МГ 014
29	55:36:130126:8458	Российская Федерация, Омская область, г. Омск, Кировский АО, местоположение установлено относительно ориентира, расположенного за пределами участка. Ориентир – административное здание. Участок находится примерно в 120 метрах западнее от ориентира с почтовым адресом: Омская область, город Омск, Кировский административный округ, улица 22 Декабря, дом 106
30	55:36:140102:3170	Омская область, г. Омск, Кировский АО, б-р Архитекторов, д. 35
31	55:36:140102:6104	Местоположение установлено относительно ориентира, расположенного за пределами участка. Ориентир – строение. Участок находится примерно в 900 м по направлению на юго-запад от ориентира. Почтовый адрес ориентира: Омская область, г. Омск, Кировский АО, бульвар Архитекторов, д. 35/1
32	55:20:044101	Омская область, Омский район
33	55:20:041601	Омская область, Омский район
34	55:20:042001	Омская область, Омский район
35	55:20:042101	Омская область, Омский район
36	55:20:043101	Омская область, Омский район
37	55:36:130101	Омская область, г. Омск

38	55:36:130125	Омская область, г. Омск
39	55:36:140104	Омская область, г. Омск
40	55:36:140102	Омская область, г. Омск
5	Адреса, по которым заинтересованные лица могут ознакомиться с поступившим ходатайством об установлении публичного сервитута и прилагаемым к нему описанием местоположения границ публичного сервитута, время приема заинтересованных лиц для ознакомления с поступившим ходатайством об установлении публичного сервитута: 1) Министерство имущественных отношений Омской области, адрес: 644043, Омская область, г. Омск, ул. Орджоникидзе, д. 5, время приема: с понедельника по пятницу с 9:00 до 16:00, тел. 8(3812) 24-86-54; 23-81-04, адрес электронной почты: post@mio.omskportal.ru; 2) департамент архитектуры и градостроительства Администрации города Омска, адрес: 644099, Омская область, г. Омск, ул. Гагарина, д. 32/1, время приема: с понедельника по пятницу с 9:00 до 16:00, тел. 8(3812) 21-67-16, адрес электронной почты: deparch@admomsk.omskportal.ru; 3) Администрация Дружинского сельского поселения Омского района Омской области, адрес: 644507, Омская обл., Омский район, с. Дружино, ул. Средняя, д. 1А, время приема: с понедельника по пятницу с 9:00 до 16:00, тел. 8 (3812) 79-01-81, адрес электронной почты: omdsp@mail.ru	
6	Адрес, по которому заинтересованные лица могут подать заявления об учете прав на земельные участки, а также срок подачи указанных заявлений: правообладатели земельных участков, в отношении которых испрашивается публичный сервитут, если их права не зарегистрированы в Едином государственном реестре недвижимости, в течение пятнадцати дней со дня опубликования настоящего сообщения могут подать заявления об учете их прав (обременений прав) на земельные участки с приложением копий документов, подтверждающих эти права (обременения прав), в Министерство имущественных отношений Омской области, адрес: 644043, Омская область, г. Омск, ул. Орджоникидзе, д. 5, время приема: с понедельника по пятницу с 9:00 до 16:00, тел. 8 (3812) 24-86-54; 23-81-04, адрес электронной почты: post@mio.omskportal.ru	
7	Официальные сайты в информационно - телекоммуникационной сети «Интернет», на которых размещается сообщение о поступившем ходатайстве об установлении публичного сервитута: https://mio.omskportal.ru/oiv/mio/otrasl/zemla/servitut; https://admomsk.gosuslugi.ru/deyatelnost/napravleniya-deyatelnosti/zemlya-nedvizhimost-reklama/zemelnye-otnosheniya/servituty/publichnyy-servitut-v-otdelnyh-tselyah/; https://druzhinskoe-r52.gosweb.gosuslugi.ru/	
8	Реквизиты решений об утверждении документа территориального планирования, документации по планировке территории: постановление Правительства Омской области от 19 августа 2009 года № 156-п «Об утверждении Схемы территориального планирования Омской области»	
9	Сведения об официальных сайтах в информационно-телекоммуникационной сети «Интернет», на которых размещены утвержденные документы территориального планирования: https://fgistp.economy.gov.ru/	

10	Описание местоположения границ публичного сервитута: графическое описание местоположения границ публичного сервитута, а также перечень координат характерных точек этих границ размещены на официальных сайтах в информационно - телекоммуникационной сети «Интернет»: https://mio.omskportal.ru/oiv/mio/otrasl/zemla/servitut; https://admomsk.gosuslugi.ru/deyatelnost/napravleniya-deyatelnosti/zemlya-nedvizhimost-reklama/zemelnye-otnosheniya/servituty/publichnyy-servitut-v-otdelnyh-tselyah/; https://druzhinskoe-r52.gosweb.gosuslugi.ru/
----	---

Ходатайство об установлении публичного сервитута		
1	Министерство имущественных отношений Омской области (наименование органа, принимающего решение об установлении публичного сервитута)	
2	Сведения о лице, представившем ходатайство об установлении публичного сервитута (далее – заявитель):	
2.1	Полное наименование	Бюджетное учреждение Омской области «Управление заказчика по строительству транспортных объектов и гидротехнических сооружений»
2.2	Сокращенное наименование	БУ «Управление по строительству»
2.3	Организационно-правовая форма	Бюджетное учреждение
2.4	Почтовый адрес (индекс, субъект Российской Федерации, населенный пункт, улица, дом)	Фрунзе ул, д. 4, г. Омск, 644099
2.5	Фактический адрес (индекс, субъект Российской Федерации, населенный пункт, улица, дом)	Фрунзе ул, д. 4, г. Омск, 644099
2.6	Адрес электронной почты	E-mail: post_uzps@mintrans.omskportal.ru
2.7	ОГРН	1135543004376
2.8	ИНН	5501247054
3	Сведения о представителе заявителя:	
3.1	Фамилия	Плеханов
	Имя	Владимир
	Отчество (при наличии)	Михайлович
3.2	Адрес электронной почты	E-mail: post_uzps@mintrans.omskportal.ru
3.3	Телефон	+7(3812) 770443
3.4	Наименование и реквизиты документа, подтверждающего полномочия представителя заявителя	Устав БУ «Управление по строительству»
4	Прошу установить публичный сервитут в отношении земель и (или) земельного участка (земельных участков): в целях реконструкции водопроводной сети «Реконструкция объекта незавершенного строительством сети водопровода аэропорта», предусмотренной в рамках строительства, реконструкции аэропортового комплекса «Омск-Федоровка», являющегося объектом регионального значения (подпункт 1 статьи 39.37 Земельного кодекса Российской Федерации)	
5	Испрашиваемый срок публичного сервитута	49 (сорок девять) лет
6	Срок, в течение которого в соответствии с расчетом заявителя использование земельного участка (его части) и (или) расположенного на нем объекта недвижимости в соответствии с их разрешенным использованием будет в соответствии с подпунктом 4 пункта 1 статьи 39.41 Земельного кодекса Российской Федерации невозможно или существенно затруднено (при возникновении таких обстоятельств) Поскольку границы публичного сервитута в силу п. 6 ст. 39.41 ЗК РФ не превышают размеров соответствующих охранных зон, дополнительные ограничения на использование земельного участка вследствие установления публичного сервитута не налагаются.	
7	Обоснование необходимости установления публичного сервитута: Обоснование необходимости установления публичного сервитута: Размещение объекта регионального значения (реконструкции водопроводной сети «Реконструкция объекта незавершенного строительством сети водопровода аэропорта») предусмотрено Схемой территориального планирования Омской области, утвержденной постановлением Правительства Омской области от 19 августа 2009 года № 156-п (водопроводные сети предусмотрены в рамках строительства, реконструкции	

Министерство имущественных отношений Омской области

Вх. №

20013

Дата

20.04.2020

аэропортового комплекса «Омск-Федоровка»).

Планируемая реконструкция водопроводной сети («Реконструкция объекта незавершенного строительства сети водопровода аэропорта») необходима в целях строительства, реконструкции аэропортового комплекса «Омск-Федоровка».

Объект «Реконструкция незавершенного строительством сети водопровода аэропорта» (в рамках реализации инвестиционного проекта «Проектирование, строительство, реконструкция и использование (эксплуатация) нового аэропортового комплекса «Омск-Федоровка») включен в перечень объектов капитального строительства, объектов недвижимого имущества, финансирование которых планируется осуществлять полностью или частично за счет средств областного бюджета, утвержденный распоряжением Правительства Омской области от 30 октября 2025 г. № 317-рп. Согласно соглашению о предоставлении БУ «Управление по строительству» субсидии на осуществление капитальных вложений в объекты капитального строительства государственной собственности Омской области, источником финансового обеспечения расходов на реализацию которого является казначейский инфраструктурный кредит из федерального бюджета, в 2026 – 2027 годах от 25 декабря 2025 года № 1 БУ «Управление по строительству» предоставлены субсидии на реконструкцию водопровода».

Постановлением Правительства Российской Федерации от 12 ноября 2020 года № 1816 «Об утверждении перечня случаев, при которых для строительства, реконструкции линейного объекта не требуется подготовка документации по планировке территории, перечня случаев, при которых для строительства, реконструкции объекта капитального строительства не требуется получение разрешения на строительство, перечня случаев, при которых для создания горных выработок в ходе ведения горных работ не требуется получение разрешения на строительство, внесении изменений в перечень видов объектов, размещение которых может осуществляться на землях или земельных участках, находящихся в государственной или муниципальной собственности, без предоставления земельных участков и установления сервитутов, и о признании утратившими силу некоторых актов Правительства Российской Федерации» утвержден перечень случаев, при которых для строительства, реконструкции линейного объекта не требуется подготовка документации по планировке территории (водопроводы и водоводы всех видов диаметром до 500 мм). Проектной документацией предусматривается реконструкция сетей водопровода диаметром 400 мм (незавершенный строительством водопровод с кадастровым номером 55:11:090401:671).

Реконструируемый объект незавершенного строительства – сети водопровода «Омск-Федоровка» закреплен за БУ «Управление по строительству» на праве оперативного управления (выписка из Единого государственного реестра недвижимости об объекте недвижимости от 24 мая 2023 года № КУВИ-001/2023-119825309, свидетельство о государственной регистрации права от 30 апреля 2013 года серия 55-АА № 757170).

В процессе проектирования рассмотрено два варианта трассы реконструируемого водопровода и выбран оптимальный вариант прохождения данного линейного объекта.

Трасса водопровода Д=400мм разработана по оптимальному варианту, а именно:

- учтена современная застройка территории;
 - минимизирована прокладка водопровода по территории третьих лиц;
 - предусмотрены подъездные пути к дюкерным, секционным камерам и повысительным насосным станциям (ПНС);
 - по предварительным данным переустройство инженерных коммуникаций не требуется.
- Расположение проектируемых трубопроводов до зданий, сооружений, инженерных сетей, находящихся в зоне прохождения трубопровода, соответствуют СП 31.13330.2021, СП 18.13330.2019 и СП 42.13330.2016;
- соответствует требованиям, установленным в отношении последующей эксплуатации и периодической проверки/обслуживания водопровода.

Начало трассы находится на неразмежеванной муниципальной территории, в 300м юго-восточней перекрестка бульвара Архитекторов и улицы 22 Декабря.

Врезка в городской водопровод предусмотрена в районе технической полевой грунтовой дороги к аэропорту Омск-Центральный. Источником питьевой воды являются городские водоводы №5 и №7. На врезках устанавливаются водопроводные камеры. Далее водопровод проложен вдоль технической полевой грунтовой дороги аэропорта до пересечения с ул. 22 Декабря. Далее водопровод прокладывается по краю мкр. Чукреевка вдоль ул. Санина по незастроенной территории с нарушенным рельефом. В районе ул. Дивная водопровод

	поворачивает в сторону транссибирской магистрали и проходит по краю ул. Звонкая. ул. Широкая, ул. Степная, пересекая незастроенную территорию с нарушенным рельефом. В районе землепользования с кадастровым номером 55:36:130126:4370 водопровод пересекает трассу существующего водопровода и далее идет в параллельном створе пересекая по ходу движения путепровод по ул. Кондратюка (автодорога 52К-25), проезд ул. Коттеджная-Кондратюка, проезд ул. Коттеджная. В районе ул. Багнюка, на границе территории ОЭЗ ППТ «Авангард» устанавливается повысительная насосная станция ПНС-1 для создания необходимого гарантированного напора в сети водопровода. Далее водопровод вновь прокладывается вдоль существующего водопровода. В районе ул. Айвазовского водопровод проходит по краю земель сельскохозяйственного назначения, а в створе станции Пламя выходит в полосу РЖД и далее идет вдоль железной дороги. По ходу движения воды на этом участке предусмотрена секционирующая камера для перспективного подключения с. Дружино и пос. Горячий Ключ. В районе р. Камышловка водопровод поворачивает в сторону автодороги с. Дружино – с. Мельничное (52Н-32). После перехода через автодорогу на неразмежеванной территории предусматривается повысительная насосная станция ПНС-2 и далее дюкерный переход в 2 нитки через р. Камышловка в сторону с. Мельничное. С обеих сторон дюкерного перехода предусмотрены водопроводные камеры. Перед ПНС-2 предусмотрена камера на перспективу подключения с. Мельничное. Далее водопровод идет вдоль автодороги с. Дружино – с. Мельничное (52Н-32) между автодорогой и границей снт. Яблонька, снт. Ермак, снт. Северянка, снт. Мечта-92. В районе угла границы территории снт. Мечта-92 предусмотрена водопроводная камера для перспективного подключения пос. Петрушенко. Обойдя территорию снт. Мечта-92 водопровод проходит через земли сельскохозяйственного назначения в сторону нового аэропортового комплекса «Омск-Федоровка», пересекая по ходу движения автодорогу Западный обход (52К-35) и подъезд к аэропорту «Омск-Федоровка» (52Н-654). На территории аэропорта водопровод соединяется с внутримплощадочными сетями аэропорта. Окончание трассы предусмотрено в границе территории аэропорта. Границы публичного сервитута не превышают размеров соответствующих охранных зон. Трасса водопровода проходит по категориям земель – земли населенных пунктов, земли сельскохозяйственного назначения, земли промышленности, энергетики, транспорта, связи, радиовещания, телевидения, информатики, земли для обеспечения космической деятельности, земли обороны, безопасности и земли иного специального назначения, участок проектирования не входит в состав земель лесного фонда. В связи с тем, что нет возможности полной прокладки водопроводных сетей по земельным участкам общего пользования или в границах земель общего пользования, территории общего пользования, на землях и (или) земельном участке, находящихся в государственной или муниципальной собственности и не предоставленных гражданам или юридическим лицам, чтобы протяженность указанного инженерного сооружения не превышала в два и более раза протяженность такого инженерного сооружения в случае его размещения на земельных участках, принадлежащих гражданам и юридическим, был принят данный маршрут прохождения трассы проектируемого объекта.	
8	Сведения о правообладателе инженерного сооружения, которое переносится в связи с изъятием земельного участка для государственных или муниципальных нужд в случае, если заявитель не является собственником указанного инженерного сооружения (в данном случае указываются сведения в объеме, предусмотренном пунктом 2 настоящей Формы) (заполняется в случае, если ходатайство об установлении публичного сервитута подается с целью установления сервитута в целях реконструкции инженерного сооружения, которое переносится в связи с изъятием такого земельного участка для государственных или муниципальных, а также если ходатайство об установлении публичного сервитута подается с целью установления: публичного сервитута в целях реконструкции, капитального ремонта инженерного сооружения, являющегося линейным объектом, реконструкции, капитального ремонта его участков (частей) -	
9	Кадастровые номера земельных участков (при их наличии), в отношении которых подано ходатайство об установлении публичного сервитута, адреса или иное описание	55:20:044101:3554 (Российская Федерация, Омская область, м.р-н Омский) 55:20:044101:2011 (Российская Федерация, Омская область, р-н Омский, установлено относительно автомобильной дороги Подъезд к аэропорту "Омск-Федоровка", расположенной севернее развязки Петрушенко)

местоположения земельных участков	таких	55:20:000000:7923 (Российская Федерация, Омская область, м.р-н Омский, с.п. Дружинское)
		55:00:000000:56974 Российская Федерация, Омская область, р-н Омский, установлено относительно Тыловой автомобильной дороги к аэропорту Омск-Федоровка, расположенной северо-западнее разъезда Петрушенко)
		55:20:044101:3546 (Российская Федерация, Омская область, Омский р-н, Дружинское сельское поселение)
		55:20:044101:3545 (Российская Федерация, Омская область, Омский район, сельское поселение Дружинское)
		55:20:000000:7460 (Российская Федерация, Омская область, Омский район, Дружинское сельское поселение)
		55:20:044101:2631 (Местоположение установлено относительно ориентира, расположенного за пределами участка. Ориентир строение. Почтовый адрес ориентира: Российская Федерация, Омская область, Омский район, разъезд Петрушенко, ул Привокзальная, д 6.)
		55:20:000000:6355 (Российская Федерация, Омская область, р-н Омский, с/п Дружинское)
		55:20:044101:3147 (Российская Федерация, местоположение определено примерно в 458 м по направлению на юго-восток относительно нежилого здания, имеющего почтовый адрес: Омская область, Омский район, снт "Мечта", уч. 116)
		55:20:000000:1 (Российская Федерация, Омская область, р-н Омский, участок полосы отвода Западно-Сибирской железной дороги)
		55:20:044101:542 (Российская Федерация, Омская область, р-н Омский, Дружинское сельское поселение, рабочие участки полей № 473-477, 435)
		55:36:130101:8360 (Российская Федерация, Омская область, г.о. город Омск, г Омск)
		55:36:130101:3103 (Омская область, г. Омск, Кировский АО, ул. Солнечная 2-я, д. 69)
		55:36:130101:8361 (Российская Федерация, Омская область, г.о. город Омск, г Омск)
		55:36:130101:3325 (Местоположение установлено относительно ориентира, расположенного за пределами участка. Ориентир здание. Почтовый адрес ориентира: Омская область, г. Омск, ул. 2-я Солнечная, д. 53.)
		55:36:130101:3230 (Российская Федерация, Омская область, городской округ город Омск, город Омск, улица И.Н. Багнюка, земельный участок 22)
		55:36:000000:158180 (Омская область, г Омск, Кировский АО, на земельном участке расположена автомобильная дорога общего пользования местного значения улица Коттеджная (от улицы 2-я Солнечная до в 650 м на юго-запад относительно здания с почтовым адресом: город Омск, улица 5-я Любинская, дом 1), идентификационный номер 52-401-364 ОП МГ 138)
		55:36:130126:11630 (Российская Федерация, Омская область, городской округ город Омск, город Омск)
		55:36:130126:11629 (Российская Федерация, Омская область, городской округ город Омск, город Омск)
		55:36:130126:3391 (Российская Федерация, Омская область, городской округ город Омск, город Омск, улица Славная, 70)
		55:36:130126:4369 (Местоположение установлено относительно ориентира, расположенного за пределами участка. Ориентир жилой дом. Почтовый адрес ориентира:

		Омская область, г Омск, Кировский АО, ул Сейфуллина, д 72.)
		55:36:130126:4366 (Местоположение установлено относительно ориентира, расположенного за пределами участка. Ориентир жилой дом. Почтовый адрес ориентира: Омская область, г Омск, Кировский АО, ул Сейфуллина, д 72.)
		55:36:130126:4098 (Омская область, г Омск, Кировский АО, б-р Архитекторов, д 35/1)
		55:36:130126:8077 (Российская Федерация, местоположение которого установлено в 560 м юго-восточнее относительно жилого дома № 5, расположенного по улице Дивная в Кировском административном округе города Омска)
		55:36:130126:8078 (Местоположение установлено относительно ориентира, расположенного за пределами участка. Ориентир относительно жилого дома № 5, расположенного по улице Дивная в Кировском административном округе города Омска. Почтовый адрес ориентира: Российская Федерация, местоположение которого установлено в 610 м юго-восточнее относительно жилого дома № 5, расположенного по улице Дивная в Кировском административном округе города Омска.)
		55:36:130126:4092 (Омская область, г. Омск, Кировский АО, б-р Архитекторов, д. 35/1)
		55:36:000000:1624 (Омская область, г Омск, Кировский АО. На земельном участке расположена автомобильная дорога общего пользования местного значения улица Волгоградская (от ПК 17 остановка общественного транспорта "ТЦ Мега" до проезда до улицы Юго-Западная), идентификационный номер 52-401-364 ОП МГ 014)
		55:36:130126:8458 (Российская Федерация, Омская область, г Омск, тер Кировский АО, местоположение установлено относительно ориентира, расположенного за пределами участка. Ориентир административное здание. Участок находится примерно в 120 метрах западнее от ориентира с почтовым адресом: Омская область, город Омск, Кировский административный округ, улица 22 Декабря, дом 106)
		55:36:140102:3170 (Омская область, г. Омск, Кировский АО, б-р Архитекторов, д. 35)
		55:36:140102:6104 (Местоположение установлено относительно ориентира, расположенного за пределами участка. Ориентир строение. Почтовый адрес ориентира: Омская область, г Омск, Кировский АО, бульвар Архитекторов, д 35/1.)
		55:20:044101
		55:20:041601
		55:20:042001
		55:20:042101
		55:20:043101
		55:36:130101
		55:36:130125
		55:36:140104
		55:36:140102
10	Вид права, на котором инженерное сооружение принадлежит заявителю (если подано ходатайство об установлении публичного сервитута в целях реконструкции или эксплуатации инженерного сооружения)	

	Данное сооружение принадлежит на праве оперативного управления БУ «Управление по строительству»	
11	Сведения о способах представления результатов рассмотрения ходатайства:	
	в виде электронного документа, который направляется уполномоченным органом заявителю посредством электронной почты	<u> </u> да (да/нет)
	в виде бумажного документа, который заявитель получает непосредственно при личном обращении или посредством почтового отправления	<u> </u> да (да/нет)
12	Документы, прилагаемые к ходатайству:	
	1) Сведения о границах публичного сервитута, включающие графическое описание местоположения границ публичного сервитута и перечень координат характерных точек этих границ в системе координат, установленной для ведения Единого государственного реестра недвижимости (в форме электронного документа); 2) Графическое описание местоположения границ публичного сервитута на 30 л.; 3) Соглашение о предоставлении БУ «Управление по строительству» субсидии на осуществление капитальных вложений в объекты капитального строительства государственной собственности Омской области от 25.12.2025 № 1 на 19 л.; 4) Выписка из Единого государственного реестра недвижимости об объекте недвижимости от 24.05.2023 № КУВИ-001/2023-119825309 на 4 л.; 5) Свидетельство о государственной регистрации права от 30.04.2013 серия 55-АА № 757170 на 1 л.	
13	Подтверждаю согласие на обработку персональных данных (сбор, систематизацию, накопление, хранение, уточнение (обновление, изменение), использование, распространение (в том числе передачу), обезличивание, блокирование, уничтожение персональных данных, а также иных действий, необходимых для обработки персональных данных в соответствии с законодательством Российской Федерации), в том числе в автоматизированном режиме	
14	Подтверждаю, что сведения, указанные в настоящем ходатайстве, на дату представления ходатайства достоверны; документы (копии документов) и содержащиеся в них сведения соответствуют требованиям, установленным статьей 39.41 Земельного кодекса Российской Федерации	
15	Подпись:	Дата:
	 И. о. директора (подпись)	 В. М. Плеханов (инициалы, фамилия)
		« 23 » июля 2026 г.

ГРАФИЧЕСКОЕ ОПИСАНИЕ
местоположения границ публичного сервитута

Публичный сервитут
(наименование объекта, местоположение границ которого описано (далее - объект))

Раздел 1

Сведения об объекте		
№ п/п	Характеристики объекта	Описание характеристик
1	2	3
1	Местоположение объекта	Омская область, муниципальный район Омский Омская область, городской округ город Омск, город Омск
2	Площадь объекта +/- величина погрешности определения площади (Р+/- Дельта Р)	461249 кв.м ± 3444.15 кв.м
3	Иные характеристики объекта	Публичный сервитут в отношении земель и (или) земельного участка (земельных участков) в целях реконструкции линейного объекта «Реконструкция объектов незавершенных строительством сети водопровода и сбросного коллектора канализации аэропорта (II этап-хозяйственно бытовые стоки)». Сети водопровода, в соответствии с пунктом 1 статьи 39.37 Земельного кодекса Российской Федерации. Срок установления публичного сервитута – 49 лет.

Раздел 2

Сведения о местоположении границ объекта					
1. Система координат <u>МСК-55, зона 2</u>					
2. Сведения о характерных точках границ объекта					
Обозначение характерных точек границ	Координаты, м		Метод определения координат характерной точки	Средняя квадратическая погрешность положения характерной точки (M_t), м	Описание обозначения точки на местности (при наличии)
	X	Y			
1	2	3	4	5	6
1(1)	–	–	–	–	–
1	494425.92	2139547.43	Метод спутниковых геодезических измерений (определений)	0.50	–
2	494268.90	2139625.86	Метод спутниковых геодезических измерений (определений)	0.50	–
3	494260.32	2139623.73	Метод спутниковых геодезических измерений (определений)	0.50	–
4	494263.47	2139628.58	Метод спутниковых геодезических измерений (определений)	0.50	–
5	494189.42	2139665.57	Метод спутниковых геодезических измерений (определений)	2.50	–
6	493961.64	2139752.91	Метод спутниковых геодезических измерений (определений)	2.50	–
7	493632.98	2139671.72	Метод спутниковых геодезических измерений (определений)	2.50	–
8	493339.23	2139657.43	Метод спутниковых геодезических измерений (определений)	2.50	–
9	493322.89	2139766.66	Метод спутниковых геодезических измерений (определений)	2.50	–
10	493318.17	2139797.49	Метод спутниковых геодезических измерений (определений)	2.50	–
11	493298.39	2139794.51	Метод спутниковых геодезических измерений (определений)	2.50	–
12	493302.66	2139766.11	Метод спутниковых геодезических измерений (определений)	2.50	–
13	491815.74	2139722.91	Метод спутниковых геодезических измерений	2.50	–

			(определений)		
14	491381.85	2139860.13	Метод спутниковых геодезических измерений (определений)	2.50	–
15	491063.83	2139967.67	Метод спутниковых геодезических измерений (определений)	2.50	–
16	490889.91	2139569.68	Метод спутниковых геодезических измерений (определений)	2.50	–
17	490856.03	2139532.48	Метод спутниковых геодезических измерений (определений)	2.50	–
18	490821.75	2139507.05	Метод спутниковых геодезических измерений (определений)	2.50	–
19	490501.10	2139964.42	Метод спутниковых геодезических измерений (определений)	2.50	–
20	490174.51	2140430.27	Метод спутниковых геодезических измерений (определений)	2.50	–
21	489859.12	2140870.44	Метод спутниковых геодезических измерений (определений)	2.50	–
22	489802.25	2140914.35	Метод спутниковых геодезических измерений (определений)	2.50	–
23	489648.79	2141132.03	Метод спутниковых геодезических измерений (определений)	2.50	–
24	489495.48	2141373.06	Метод спутниковых геодезических измерений (определений)	2.50	–
25	489481.72	2141400.32	Метод спутниковых геодезических измерений (определений)	2.50	–
26	489514.52	2141425.02	Метод спутниковых геодезических измерений (определений)	2.50	–
27	489508.74	2141433.07	Метод спутниковых геодезических измерений (определений)	0.20	–
28	489469.95	2141489.22	Метод спутниковых геодезических измерений (определений)	0.20	–
29	489460.96	2141501.88	Метод спутниковых геодезических измерений (определений)	2.50	–
30	489338.95	2141848.56	Метод спутниковых геодезических измерений (определений)	2.50	–

31	489270.15	2142055.98	Метод спутниковых геодезических измерений (определений)	0.20	—
32	489253.45	2142105.11	Метод спутниковых геодезических измерений (определений)	0.20	—
33	489252.21	2142109.17	Метод спутниковых геодезических измерений (определений)	0.20	—
34	489244.59	2142132.48	Метод спутниковых геодезических измерений (определений)	0.20	—
35	489236.65	2142157.08	Метод спутниковых геодезических измерений (определений)	0.20	—
36	489235.06	2142162.11	Метод спутниковых геодезических измерений (определений)	0.20	—
37	489227.46	2142186.15	Метод спутниковых геодезических измерений (определений)	0.20	—
38	489217.73	2142214.81	Метод спутниковых геодезических измерений (определений)	0.20	—
39	489216.14	2142216.95	Метод спутниковых геодезических измерений (определений)	0.20	—
40	489205.55	2142238.36	Метод спутниковых геодезических измерений (определений)	0.20	—
41	489190.35	2142264.29	Метод спутниковых геодезических измерений (определений)	0.20	—
42	489187.49	2142263.99	Метод спутниковых геодезических измерений (определений)	0.20	—
43	489184.55	2142263.96	Метод спутниковых геодезических измерений (определений)	0.20	—
44	489180.92	2142265.14	Метод спутниковых геодезических измерений (определений)	0.20	—
45	489177.57	2142267.61	Метод спутниковых геодезических измерений (определений)	0.20	—
46	489174.49	2142271.36	Метод спутниковых геодезических измерений (определений)	0.20	—
47	489166.97	2142284.87	Метод спутниковых геодезических измерений (определений)	0.20	—
48	489155.76	2142312.57	Метод спутниковых	0.20	—

			геодезических измерений (определений)		
49	489140.58	2142334.42	Метод спутниковых геодезических измерений (определений)	0.20	–
50	489124.91	2142362.08	Метод спутниковых геодезических измерений (определений)	0.20	–
51	489120.36	2142370.09	Метод спутниковых геодезических измерений (определений)	0.20	–
52	489113.23	2142382.61	Метод спутниковых геодезических измерений (определений)	0.20	–
53	489099.98	2142401.08	Метод спутниковых геодезических измерений (определений)	2.50	–
54	489025.27	2142480.17	Метод спутниковых геодезических измерений (определений)	2.50	–
55	488897.53	2142551.52	Метод спутниковых геодезических измерений (определений)	2.50	–
56	488852.43	2142579.40	Метод спутниковых геодезических измерений (определений)	2.50	–
57	488837.40	2142591.30	Метод спутниковых геодезических измерений (определений)	2.50	–
58	488827.72	2142606.63	Метод спутниковых геодезических измерений (определений)	2.50	–
59	488825.48	2142630.63	Метод спутниковых геодезических измерений (определений)	2.50	–
60	488821.32	2142649.80	Метод спутниковых геодезических измерений (определений)	2.50	–
61	488795.11	2142735.13	Метод спутниковых геодезических измерений (определений)	2.50	–
62	488792.78	2142732.88	Метод спутниковых геодезических измерений (определений)	2.50	–
63	488790.16	2142731.66	Метод спутниковых геодезических измерений (определений)	2.50	–
64	488785.84	2142728.04	Метод спутниковых геодезических измерений (определений)	2.50	–
65	488784.26	2142728.26	Метод спутниковых геодезических измерений (определений)	2.50	–

			измерений (определений)		
66	488780.89	2142732.04	Метод спутниковых геодезических измерений (определений)	2.50	–
67	488779.28	2142731.73	Метод спутниковых геодезических измерений (определений)	2.50	–
68	488775.77	2142730.59	Метод спутниковых геодезических измерений (определений)	2.50	–
69	488801.98	2142644.70	Метод спутниковых геодезических измерений (определений)	2.50	–
70	488814.97	2142577.81	Метод спутниковых геодезических измерений (определений)	2.50	–
71	488819.79	2142571.06	Метод спутниковых геодезических измерений (определений)	2.50	–
72	489015.43	2142462.76	Метод спутниковых геодезических измерений (определений)	2.50	–
73	489083.60	2142389.60	Метод спутниковых геодезических измерений (определений)	2.50	–
74	489202.41	2142208.73	Метод спутниковых геодезических измерений (определений)	2.50	–
75	489297.31	2141911.17	Метод спутниковых геодезических измерений (определений)	2.50	–
76	489443.07	2141492.45	Метод спутниковых геодезических измерений (определений)	2.50	–
77	489488.45	2141430.52	Метод спутниковых геодезических измерений (определений)	2.50	–
78	489456.19	2141406.45	Метод спутниковых геодезических измерений (определений)	2.50	–
79	489477.46	2141364.58	Метод спутниковых геодезических измерений (определений)	2.50	–
80	489542.82	2141258.27	Метод спутниковых геодезических измерений (определений)	2.50	–
81	489633.59	2141118.01	Метод спутниковых геодезических измерений (определений)	2.50	–
82	489787.66	2140900.35	Метод спутниковых геодезических измерений	2.50	–

			(определений)		
83	489844.63	2140856.36	Метод спутниковых геодезических измерений (определений)	2.50	–
84	489924.24	2140746.20	Метод спутниковых геодезических измерений (определений)	2.50	–
85	489927.50	2140743.42	Метод спутниковых геодезических измерений (определений)	2.50	–
86	489946.81	2140721.94	Метод спутниковых геодезических измерений (определений)	2.50	–
87	489960.12	2140700.09	Метод спутниковых геодезических измерений (определений)	2.50	–
88	489979.12	2140672.12	Метод спутниковых геодезических измерений (определений)	2.50	–
89	489986.41	2140659.32	Метод спутниковых геодезических измерений (определений)	2.50	–
90	490805.68	2139495.13	Метод спутниковых геодезических измерений (определений)	2.50	–
91	490793.97	2139486.45	Метод спутниковых геодезических измерений (определений)	2.50	–
92	490815.73	2139453.44	Метод спутниковых геодезических измерений (определений)	2.50	–
93	490844.86	2139474.08	Метод спутниковых геодезических измерений (определений)	2.50	–
94	490833.23	2139490.74	Метод спутниковых геодезических измерений (определений)	2.50	–
95	490870.16	2139518.30	Метод спутниковых геодезических измерений (определений)	2.50	–
96	490907.07	2139559.17	Метод спутниковых геодезических измерений (определений)	2.50	–
97	491074.79	2139942.33	Метод спутниковых геодезических измерений (определений)	2.50	–
98	491375.56	2139841.15	Метод спутниковых геодезических измерений (определений)	2.50	–
99	491812.94	2139702.82	Метод спутниковых геодезических измерений (определений)	2.50	–

100	493305.66	2139746.19	Метод спутниковых геодезических измерений (определений)	2.50	–
101	493321.61	2139636.45	Метод спутниковых геодезических измерений (определений)	2.50	–
102	493326.41	2139608.18	Метод спутниковых геодезических измерений (определений)	2.50	–
103	493346.19	2139611.15	Метод спутниковых геодезических измерений (определений)	2.50	–
104	493342.22	2139637.46	Метод спутниковых геодезических измерений (определений)	2.50	–
105	493634.93	2139651.79	Метод спутниковых геодезических измерений (определений)	2.50	–
106	493960.34	2139731.99	Метод спутниковых геодезических измерений (определений)	2.50	–
107	494180.92	2139647.46	Метод спутниковых геодезических измерений (определений)	2.50	–
108	494416.98	2139529.53	Метод спутниковых геодезических измерений (определений)	0.50	–
1	494425.92	2139547.43	Метод спутниковых геодезических измерений (определений)	0.50	–
1(2)	–	–	–	–	–
109	488788.46	2142756.88	Метод спутниковых геодезических измерений (определений)	2.50	–
110	488741.74	2142908.81	Метод спутниковых геодезических измерений (определений)	2.50	–
111	488775.10	2142919.31	Метод спутниковых геодезических измерений (определений)	2.50	–
112	488762.62	2142957.78	Метод спутниковых геодезических измерений (определений)	2.50	–
113	488712.43	2142941.06	Метод спутниковых геодезических измерений (определений)	2.50	–
114	488710.70	2142946.61	Метод спутниковых геодезических измерений (определений)	2.50	–
115	488566.56	2142915.73	Метод спутниковых геодезических измерений (определений)	0.50	–

116	488473.57	2143001.96	Метод спутниковых геодезических измерений (определений)	0.50	—
117	488334.00	2143118.89	Метод спутниковых геодезических измерений (определений)	0.50	—
118	488312.81	2143151.06	Метод спутниковых геодезических измерений (определений)	0.50	—
119	488268.99	2143191.69	Метод спутниковых геодезических измерений (определений)	0.50	—
120	487897.68	2143769.82	Метод спутниковых геодезических измерений (определений)	0.50	—
121	487233.12	2144764.73	Метод спутниковых геодезических измерений (определений)	0.50	—
122	486300.59	2146246.61	Метод спутниковых геодезических измерений (определений)	0.50	—
123	486281.79	2146274.88	Метод спутниковых геодезических измерений (определений)	0.50	—
124	486274.41	2146277.97	Метод спутниковых геодезических измерений (определений)	0.50	—
125	485826.40	2146955.19	Метод спутниковых геодезических измерений (определений)	0.50	—
126	485702.69	2147142.39	Метод спутниковых геодезических измерений (определений)	0.50	—
127	485641.32	2147235.26	Метод спутниковых геодезических измерений (определений)	0.50	—
128	485263.79	2147798.39	Метод спутниковых геодезических измерений (определений)	0.50	—
129	484495.90	2148966.82	Метод спутниковых геодезических измерений (определений)	0.10	—
130	484467.69	2149062.42	Метод спутниковых геодезических измерений (определений)	0.10	—
131	484102.01	2149623.37	Метод спутниковых геодезических измерений (определений)	0.10	—
132	483914.29	2150007.03	Метод спутниковых геодезических измерений (определений)	0.10	—
133	483768.42	2150245.73	Метод спутниковых	0.10	—

			геодезических измерений (определений)		
134	483695.15	2150321.81	Метод спутниковых геодезических измерений (определений)	0.10	–
135	483644.52	2150391.36	Метод спутниковых геодезических измерений (определений)	0.10	–
136	483629.04	2150396.30	Метод спутниковых геодезических измерений (определений)	0.10	–
137	483610.01	2150404.50	Метод спутниковых геодезических измерений (определений)	0.10	–
138	483679.39	2150309.47	Метод спутниковых геодезических измерений (определений)	0.10	–
139	483747.26	2150238.88	Метод спутниковых геодезических измерений (определений)	0.10	–
140	483749.09	2150241.63	Метод спутниковых геодезических измерений (определений)	0.10	–
141	483752.30	2150239.25	Метод спутниковых геодезических измерений (определений)	0.10	–
142	483750.22	2150235.80	Метод спутниковых геодезических измерений (определений)	0.10	–
143	483752.50	2150233.44	Метод спутниковых геодезических измерений (определений)	0.10	–
144	483896.74	2149997.40	Метод спутниковых геодезических измерений (определений)	0.10	–
145	484084.32	2149614.03	Метод спутниковых геодезических измерений (определений)	0.10	–
146	484449.33	2149053.95	Метод спутниковых геодезических измерений (определений)	0.10	–
147	484477.56	2148958.32	Метод спутниковых геодезических измерений (определений)	0.10	–
148	485247.09	2147787.38	Метод спутниковых геодезических измерений (определений)	0.50	–
149	486261.08	2146261.87	Метод спутниковых геодезических измерений (определений)	0.50	–
150	486268.49	2146258.77	Метод спутниковых геодезических	0.50	–

			измерений (определений)		
151	487216.34	2144753.85	Метод спутниковых геодезических измерений (определений)	0.50	—
152	487881.00	2143758.78	Метод спутниковых геодезических измерений (определений)	0.50	—
153	488253.54	2143178.75	Метод спутниковых геодезических измерений (определений)	0.50	—
154	488297.44	2143138.04	Метод спутниковых геодезических измерений (определений)	0.50	—
155	488318.91	2143105.44	Метод спутниковых геодезических измерений (определений)	0.50	—
156	488460.34	2142986.96	Метод спутниковых геодезических измерений (определений)	0.50	—
157	488560.58	2142893.99	Метод спутниковых геодезических измерений (определений)	0.50	—
158	488715.74	2142927.24	Метод спутниковых геодезических измерений (определений)	2.50	—
159	488774.38	2142735.25	Метод спутниковых геодезических измерений (определений)	2.50	—
160	488777.85	2142736.37	Метод спутниковых геодезических измерений (определений)	2.50	—
161	488783.31	2142744.97	Метод спутниковых геодезических измерений (определений)	2.50	—
162	488783.31	2142747.16	Метод спутниковых геодезических измерений (определений)	2.50	—
163	488781.16	2142750.33	Метод спутниковых геодезических измерений (определений)	2.50	—
164	488781.55	2142752.04	Метод спутниковых геодезических измерений (определений)	2.50	—
165	488786.85	2142756.19	Метод спутниковых геодезических измерений (определений)	2.50	—
109	488788.46	2142756.88	Метод спутниковых геодезических измерений (определений)	2.50	—
1(3)	—	—	—	—	—
166	483489.02	2150640.45	Метод спутниковых геодезических	0.10	—

			измерений (определений)		
167	483455.68	2150655.66	Метод спутниковых геодезических измерений (определений)	0.10	—
168	483474.95	2150624.96	Метод спутниковых геодезических измерений (определений)	0.10	—
169	483507.68	2150610.04	Метод спутниковых геодезических измерений (определений)	0.10	—
166	483489.02	2150640.45	Метод спутниковых геодезических измерений (определений)	0.10	—
1(4)	—	—	—	—	—
170	482548.81	2152236.67	Метод спутниковых геодезических измерений (определений)	0.10	—
171	482534.33	2152262.99	Метод спутниковых геодезических измерений (определений)	0.10	—
172	482389.89	2152501.95	Метод спутниковых геодезических измерений (определений)	0.10	—
173	482375.24	2152504.28	Метод спутниковых геодезических измерений (определений)	0.10	—
174	482008.29	2153148.45	Метод спутниковых геодезических измерений (определений)	0.10	—
175	481850.94	2153401.10	Метод спутниковых геодезических измерений (определений)	0.10	—
176	480960.22	2154881.24	Метод спутниковых геодезических измерений (определений)	0.10	—
177	481097.61	2155018.27	Метод спутниковых геодезических измерений (определений)	0.10	—
178	481177.49	2155145.42	Метод спутниковых геодезических измерений (определений)	0.10	—
179	481384.36	2155344.20	Метод спутниковых геодезических измерений (определений)	0.10	—
180	481407.44	2155349.73	Метод спутниковых геодезических измерений (определений)	0.10	—
181	481418.59	2155360.52	Метод спутниковых геодезических измерений (определений)	0.10	—
182	481463.89	2155404.29	Метод спутниковых геодезических	0.10	—

			измерений (определений)		
183	481524.04	2155462.45	Метод спутниковых геодезических измерений (определений)	0.10	—
184	481541.63	2155479.45	Метод спутниковых геодезических измерений (определений)	0.10	—
185	481580.76	2155517.29	Метод спутниковых геодезических измерений (определений)	0.10	—
186	481591.69	2155527.85	Метод спутниковых геодезических измерений (определений)	0.10	—
187	481634.15	2155570.60	Метод спутниковых геодезических измерений (определений)	0.10	—
188	481187.07	2156065.53	Метод спутниковых геодезических измерений (определений)	0.10	—
189	481335.69	2156197.39	Метод спутниковых геодезических измерений (определений)	0.10	—
190	481339.59	2156261.41	Метод спутниковых геодезических измерений (определений)	0.10	—
191	481251.46	2156273.87	Метод спутниковых геодезических измерений (определений)	0.10	—
192	481252.69	2156280.75	Метод спутниковых геодезических измерений (определений)	0.10	—
193	481198.44	2156291.48	Метод спутниковых геодезических измерений (определений)	0.10	—
194	481236.34	2156460.16	Метод спутниковых геодезических измерений (определений)	0.10	—
195	481245.13	2156498.90	Метод спутниковых геодезических измерений (определений)	0.10	—
196	481257.64	2156497.30	Метод спутниковых геодезических измерений (определений)	0.10	—
197	481261.18	2156532.07	Метод спутниковых геодезических измерений (определений)	0.10	—
198	481241.11	2156535.14	Метод спутниковых геодезических измерений (определений)	0.10	—
199	481230.71	2156524.96	Метод спутниковых геодезических измерений	0.10	—

			(определений)		
200	481171.40	2156274.19	Метод спутниковых геодезических измерений (определений)	0.10	—
201	481318.57	2156249.35	Метод спутниковых геодезических измерений (определений)	0.10	—
202	481316.45	2156214.13	Метод спутниковых геодезических измерений (определений)	0.10	—
203	481319.22	2156213.77	Метод спутниковых геодезических измерений (определений)	0.10	—
204	481316.09	2156206.98	Метод спутниковых геодезических измерений (определений)	0.10	—
205	481158.67	2156067.20	Метод спутниковых геодезических измерений (определений)	0.10	—
206	481196.98	2156024.17	Метод спутниковых геодезических измерений (определений)	0.10	—
207	481200.21	2156027.06	Метод спутниковых геодезических измерений (определений)	0.10	—
208	481296.37	2155921.64	Метод спутниковых геодезических измерений (определений)	0.10	—
209	481322.43	2155893.11	Метод спутниковых геодезических измерений (определений)	0.10	—
210	481318.56	2155889.75	Метод спутниковых геодезических измерений (определений)	0.10	—
211	481606.59	2155571.27	Метод спутниковых геодезических измерений (определений)	0.10	—
212	481406.33	2155370.12	Метод спутниковых геодезических измерений (определений)	0.10	—
213	481374.39	2155362.35	Метод спутниковых геодезических измерений (определений)	0.10	—
214	481161.86	2155158.13	Метод спутниковых геодезических измерений (определений)	0.10	—
215	481081.89	2155030.83	Метод спутниковых геодезических измерений (определений)	0.10	—
216	480935.01	2154884.34	Метод спутниковых геодезических измерений (определений)	0.10	—

217	481833.75	2153390.87	Метод спутниковых геодезических измерений (определений)	0.10	–
218	481991.10	2153138.22	Метод спутниковых геодезических измерений (определений)	0.10	–
219	482362.63	2152486.02	Метод спутниковых геодезических измерений (определений)	0.10	–
220	482377.64	2152483.65	Метод спутниковых геодезических измерений (определений)	0.10	–
221	482517.10	2152252.83	Метод спутниковых геодезических измерений (определений)	0.10	–
222	482532.14	2152225.47	Метод спутниковых геодезических измерений (определений)	0.10	–
223	482539.73	2152230.57	Метод спутниковых геодезических измерений (определений)	0.10	–
170	482548.81	2152236.67	Метод спутниковых геодезических измерений (определений)	0.10	–

3. Сведения о характерных точках части (частей) границы объекта

Обозначение характерных точек части границы	Координаты, м		Метод определения координат характерной точки	Средняя квадратическая погрешность положения характерной точки (M_i), м	Описание обозначения точки на местности (при наличии)
	X	Y			
1	2	3	4	5	6
–	–	–	–	–	–

Схема расположения границ публичного сервитута

Площадь сферы действия публичного сервитута 461 249 м², в том числе в границах земельных участков с кадастровыми номерами:	
55:20:044101:3554	2778 м²
55:20:044101:2011	118 м²
55:20:000000:7923	521 м²
55:00:000000:56974*	105 м²
55:20:044101:3546	644 м²
55:20:044101:3545**	340 м²
55:20:000000:7460	60388 м²
55:20:044101:2631	1177 м²
55:20:000000:6355	90 м²
55:20:044101:3147	793 м²
55:20:000000:1	143089 м²
55:20:044101:542	8560 м²
55:36:130101:8360***	7363 м²
55:36:130101:3103	283 м²
55:36:130101:8361****	5080 м²
55:36:130101:3325	17965 м²
55:36:130101:3230	724 м²
55:36:000000:158180	391 м²
55:36:130126:11630	8748 м²
55:36:130126:11629	34282 м²
55:36:130126:3391	4827 м²
55:36:130126:4369	15782 м²
55:36:130126:4366	6343 м²
55:36:130126:4098	583 м²
55:36:130126:8077	2247 м²
55:36:130126:8078	4643 м²
55:36:130126:4092	782 м²
55:36:000000:1624	23 м²
55:36:130126:8458	100 м²
55:36:140102:3170	6464 м²
55:36:140102:6104	1198 м²
55:20:044101	59499 м²
55:20:041601	11129 м²
55:20:042001	6913 м²
55:20:042101	18184 м²
55:20:043101	5374 м²
55:36:130101	3238 м²
55:36:130125	19259 м²
55:36:140104	1106 м²
55:36:140102	116 м²
* Земельный участок с кадастровым номером 55:00:000000:56974 имеет наложение границ на земельный участок 55:20:000000:2112	
** Земельный участок с кадастровым номером 55:20:044101:3545 имеет наложение границ на земельный участок 55:20:044101:3530	
*** Земельный участок с кадастровым номером 55:36:130101:8360 имеет наложение границ на земельный участок 55:36:000000:159753	
**** Земельный участок с кадастровым номером 55:36:130101:8361 имеет наложение границ на земельный участок 55:36:130101:5998	

Обозначение характерных точек границ	Координаты, м	
	X	Y
1(1)	—	—
1	494425.92	2139547.43
2	494268.90	2139625.86
3	494260.32	2139623.73
4	494263.47	2139628.58
5	494189.42	2139665.57
6	493961.64	2139752.91
7	493632.98	2139671.72
8	493339.23	2139657.43
9	493322.89	2139766.66
10	493318.17	2139797.49
11	493298.39	2139794.51
12	493302.66	2139766.11
13	491815.74	2139722.91
14	491381.85	2139860.13
15	491063.83	2139967.67
16	490889.91	2139569.68
17	490856.03	2139532.48
18	490821.75	2139507.05
19	490501.10	2139964.42
20	490174.51	2140430.27
21	489859.12	2140870.44
22	489802.25	2140914.35
23	489648.79	2141132.03
24	489495.48	2141373.06
25	489481.72	2141400.32
26	489514.52	2141425.02
27	489508.74	2141433.07
28	489469.95	2141489.22
29	489460.96	2141501.88
30	489338.95	2141848.56
31	489270.15	2142055.98
32	489253.45	2142105.11
33	489252.21	2142109.17
34	489244.59	2142132.48
35	489236.65	2142157.08
36	489235.06	2142162.11
37	489227.46	2142186.15
38	489217.73	2142214.81
39	489216.14	2142216.95
40	489205.55	2142238.36
41	489190.35	2142264.29


42	489187.49	2142263.99
43	489184.55	2142263.96
44	489180.92	2142265.14
45	489177.57	2142267.61
46	489174.49	2142271.36
47	489166.97	2142284.87
48	489155.76	2142312.57
49	489140.58	2142334.42
50	489124.91	2142362.08
51	489120.36	2142370.09
52	489113.23	2142382.61
53	489099.98	2142401.08
54	489025.27	2142480.17
55	488897.53	2142551.52
56	488852.43	2142579.40
57	488837.40	2142591.30
58	488827.72	2142606.63
59	488825.48	2142630.63
60	488821.32	2142649.80
61	488795.11	2142735.13
62	488792.78	2142732.88
63	488790.16	2142731.66
64	488785.84	2142728.04
65	488784.26	2142728.26
66	488780.89	2142732.04
67	488779.28	2142731.73
68	488775.77	2142730.59
69	488801.98	2142644.70
70	488814.97	2142577.81
71	488819.79	2142571.06
72	489015.43	2142462.76
73	489083.60	2142389.60
74	489202.41	2142208.73
75	489297.31	2141911.17
76	489443.07	2141492.45
77	489488.45	2141430.52
78	489456.19	2141406.45
79	489477.46	2141364.58
80	489542.82	2141258.27
81	489633.59	2141118.01
82	489787.66	2140900.35
83	489844.63	2140856.36
84	489924.24	2140746.20
85	489927.50	2140743.42
86	489946.81	2140721.94

87	489960.12	2140700.09
88	489979.12	2140672.12
89	489986.41	2140659.32
90	490805.68	2139495.13
91	490793.97	2139486.45
92	490815.73	2139453.44
93	490844.86	2139474.08
94	490833.23	2139490.74
95	490870.16	2139518.30
96	490907.07	2139559.17
97	491074.79	2139942.33
98	491375.56	2139841.15
99	491812.94	2139702.82
100	493305.66	2139746.19
101	493321.61	2139636.45
102	493326.41	2139608.18
103	493346.19	2139611.15
104	493342.22	2139637.46
105	493634.93	2139651.79
106	493960.34	2139731.99
107	494180.92	2139647.46
108	494416.98	2139529.53
1	494425.92	2139547.43
1(2)	—	—
109	488788.46	2142756.88
110	488741.74	2142908.81
111	488775.10	2142919.31
112	488762.62	2142957.78
113	488712.43	2142941.06
114	488710.70	2142946.61
115	488566.56	2142915.73
116	488473.57	2143001.96
117	488334.00	2143118.89
118	488312.81	2143151.06
119	488268.99	2143191.69
120	487897.68	2143769.82
121	487233.12	2144764.73
122	486300.59	2146246.61
123	486281.79	2146274.88
124	486274.41	2146277.97
125	485826.40	2146955.19
126	485702.69	2147142.39
127	485641.32	2147235.26
128	485263.79	2147798.39
129	484495.90	2148966.82

130	484467.69	2149062.42
131	484102.01	2149623.37
132	483914.29	2150007.03
133	483768.42	2150245.73
134	483695.15	2150321.81
135	483644.52	2150391.36
136	483629.04	2150396.30
137	483610.01	2150404.50
138	483679.39	2150309.47
139	483747.26	2150238.88
140	483749.09	2150241.63
141	483752.30	2150239.25
142	483750.22	2150235.80
143	483752.50	2150233.44
144	483896.74	2149997.40
145	484084.32	2149614.03
146	484449.33	2149053.95
147	484477.56	2148958.32
148	485247.09	2147787.38
149	486261.08	2146261.87
150	486268.49	2146258.77
151	487216.34	2144753.85
152	487881.00	2143758.78
153	488253.54	2143178.75
154	488297.44	2143138.04
155	488318.91	2143105.44
156	488460.34	2142986.96
157	488560.58	2142893.99
158	488715.74	2142927.24
159	488774.38	2142735.25
160	488777.85	2142736.37
161	488783.31	2142744.97
162	488783.31	2142747.16
163	488781.16	2142750.33
164	488781.55	2142752.04
165	488786.85	2142756.19
109	488788.46	2142756.88
1(3)	—	—
166	483489.02	2150640.45
167	483455.68	2150655.66
168	483474.95	2150624.96
169	483507.68	2150610.04
166	483489.02	2150640.45
1(4)	—	—
170	482548.81	2152236.67

171	482534.33	2152262.99
172	482389.89	2152501.95
173	482375.24	2152504.28
174	482008.29	2153148.45
175	481850.94	2153401.10
176	480960.22	2154881.24
177	481097.61	2155018.27
178	481177.49	2155145.42
179	481384.36	2155344.20
180	481407.44	2155349.73
181	481418.59	2155360.52
182	481463.89	2155404.29
183	481524.04	2155462.45
184	481541.63	2155479.45
185	481580.76	2155517.29
186	481591.69	2155527.85
187	481634.15	2155570.60
188	481187.07	2156065.53
189	481335.69	2156197.39
190	481339.59	2156261.41
191	481251.46	2156273.87
192	481252.69	2156280.75
193	481198.44	2156291.48
194	481236.34	2156460.16
195	481245.13	2156498.90
196	481257.64	2156497.30
197	481261.18	2156532.07
198	481241.11	2156535.14
199	481230.71	2156524.96
200	481171.40	2156274.19
201	481318.57	2156249.35
202	481316.45	2156214.13
203	481319.22	2156213.77
204	481316.09	2156206.98
205	481158.67	2156067.20
206	481196.98	2156024.17
207	481200.21	2156027.06
208	481296.37	2155921.64
209	481322.43	2155893.11
210	481318.56	2155889.75
211	481606.59	2155571.27
212	481406.33	2155370.12
213	481374.39	2155362.35
214	481161.86	2155158.13
215	481081.89	2155030.83


216	480935.01	2154884.34
217	481833.75	2153390.87
218	481991.10	2153138.22
219	482362.63	2152486.02
220	482377.64	2152483.65
221	482517.10	2152252.83
222	482532.14	2152225.47
223	482539.73	2152230.57
170	482548.81	2152236.67

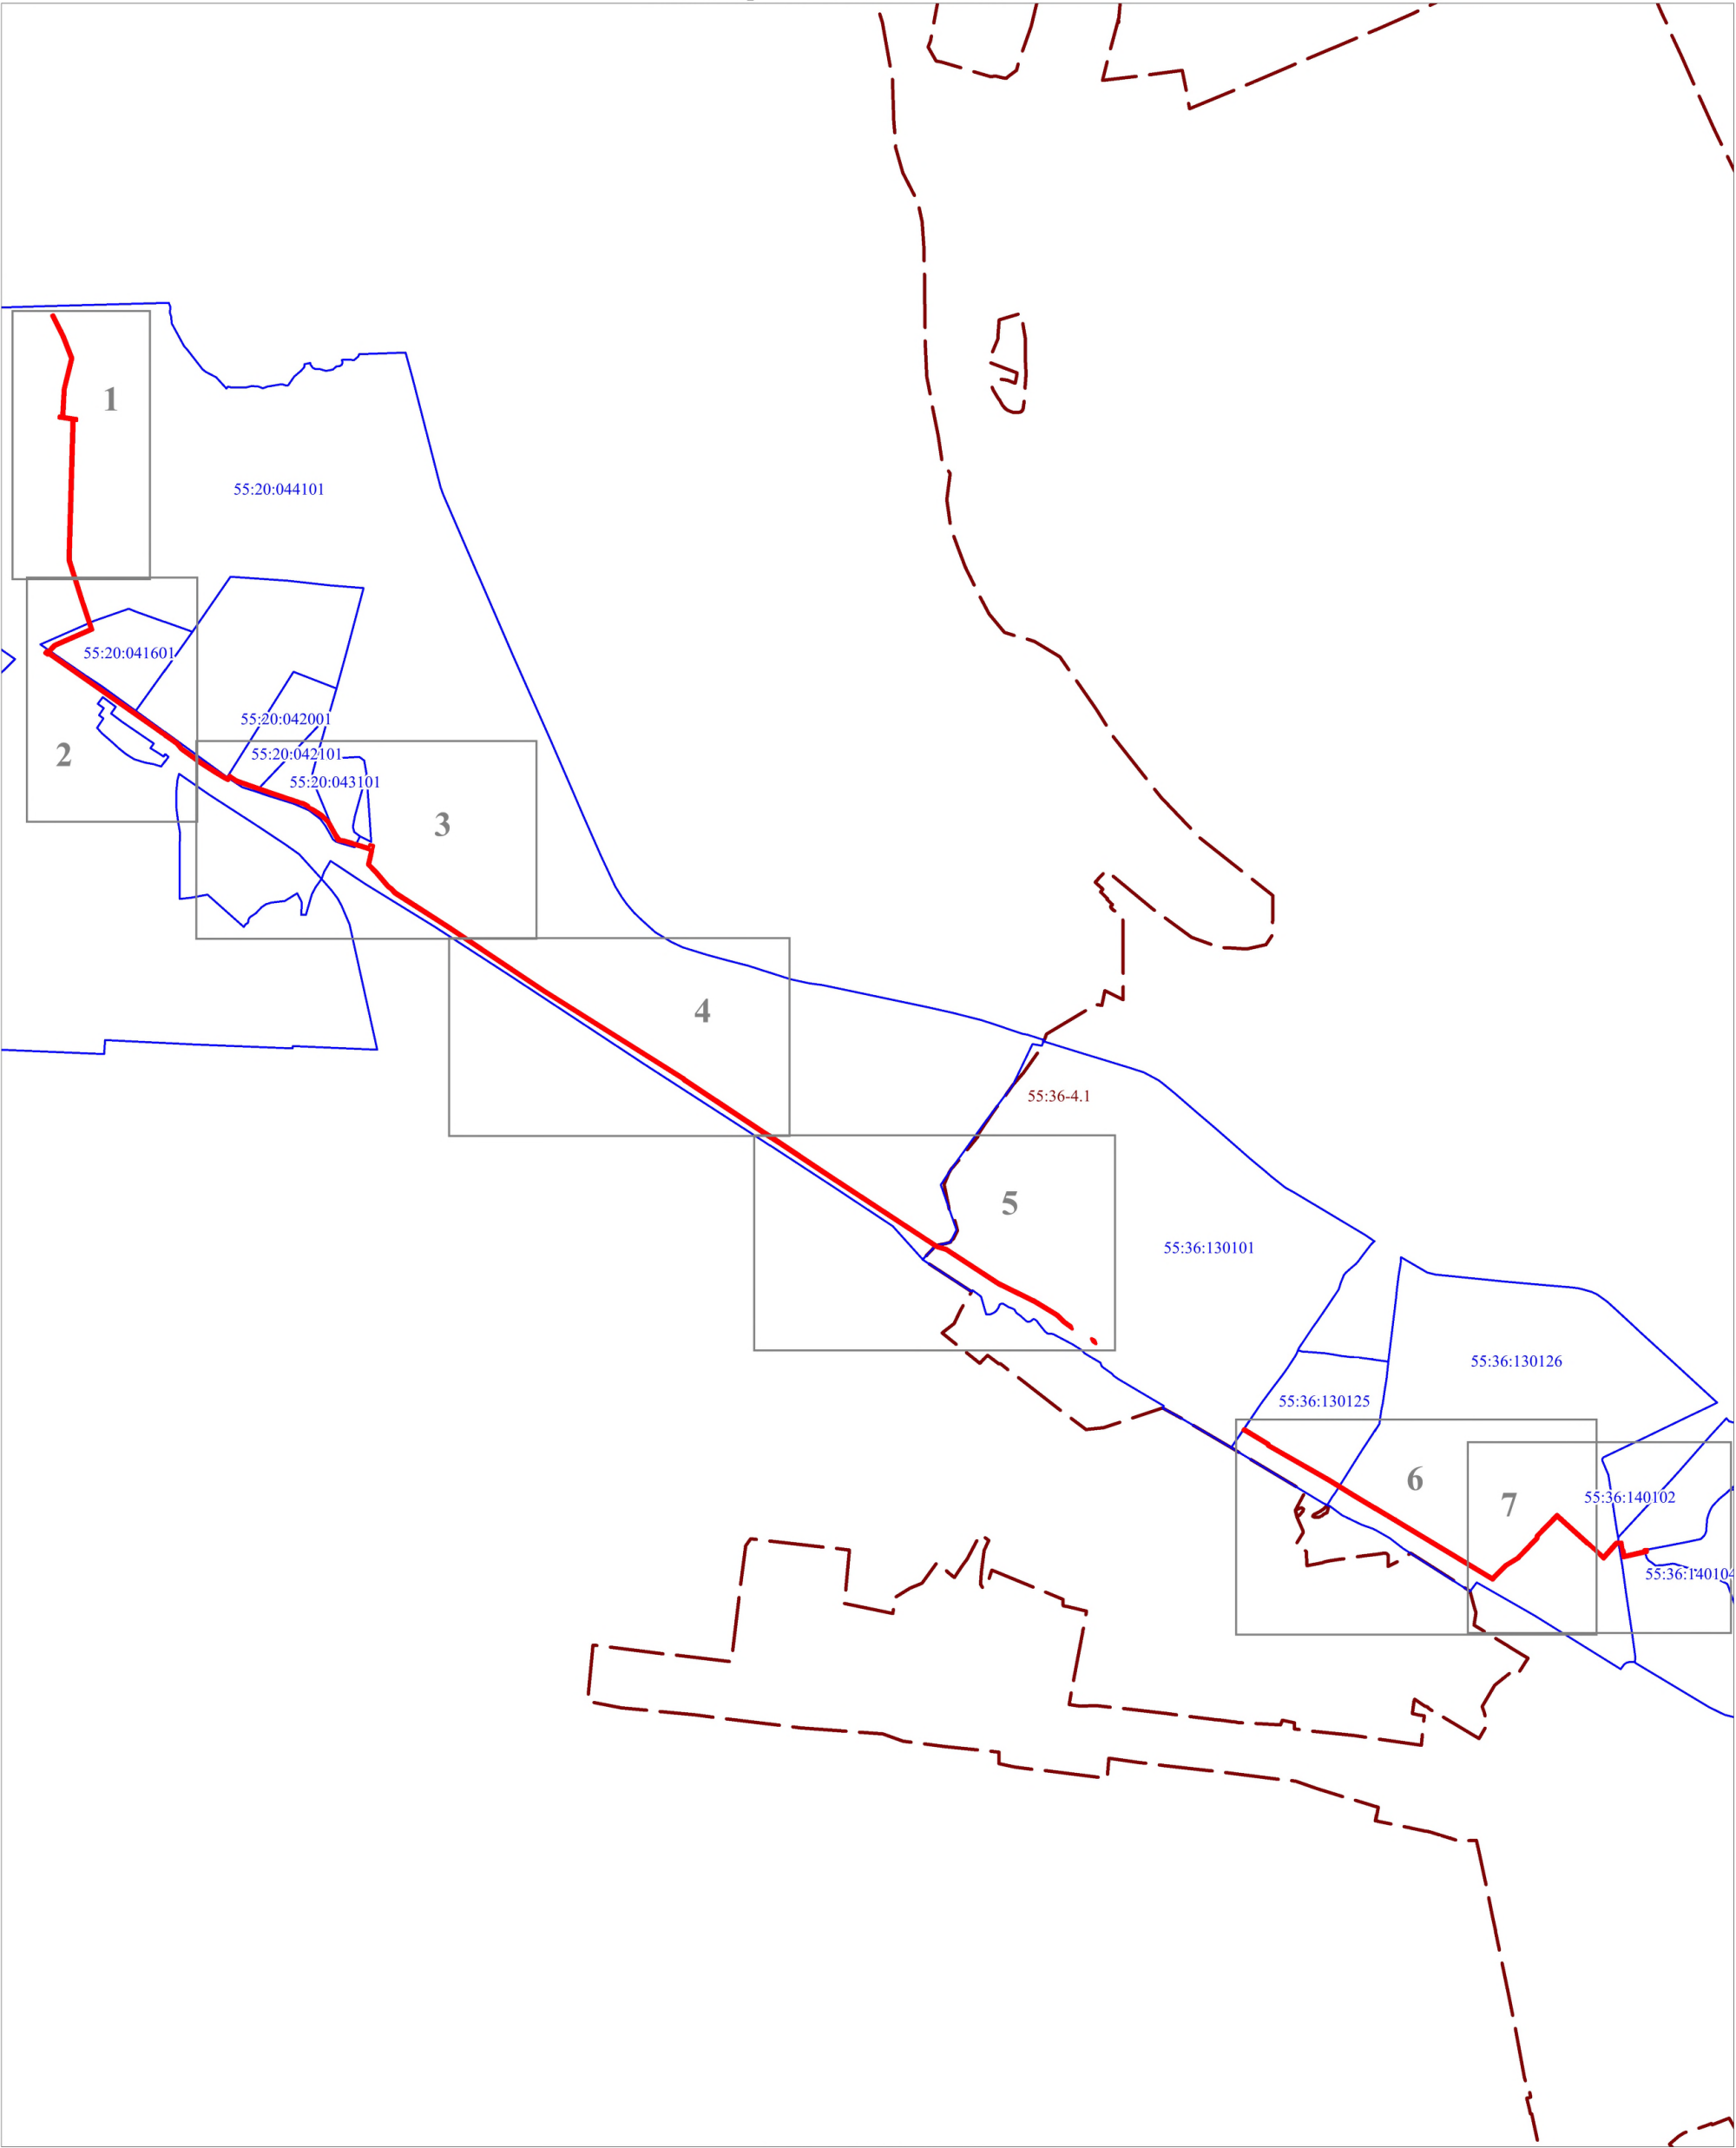

Масштаб 1:70 000

Условные обозначения

- | | |
|--|--|
| | проектные границы публичного сервитута |
| | граница кадастрового квартала |
| | номер кадастрового квартала |
| | граница административно-территориального образования |
| | номер границы административно-территориального образования |

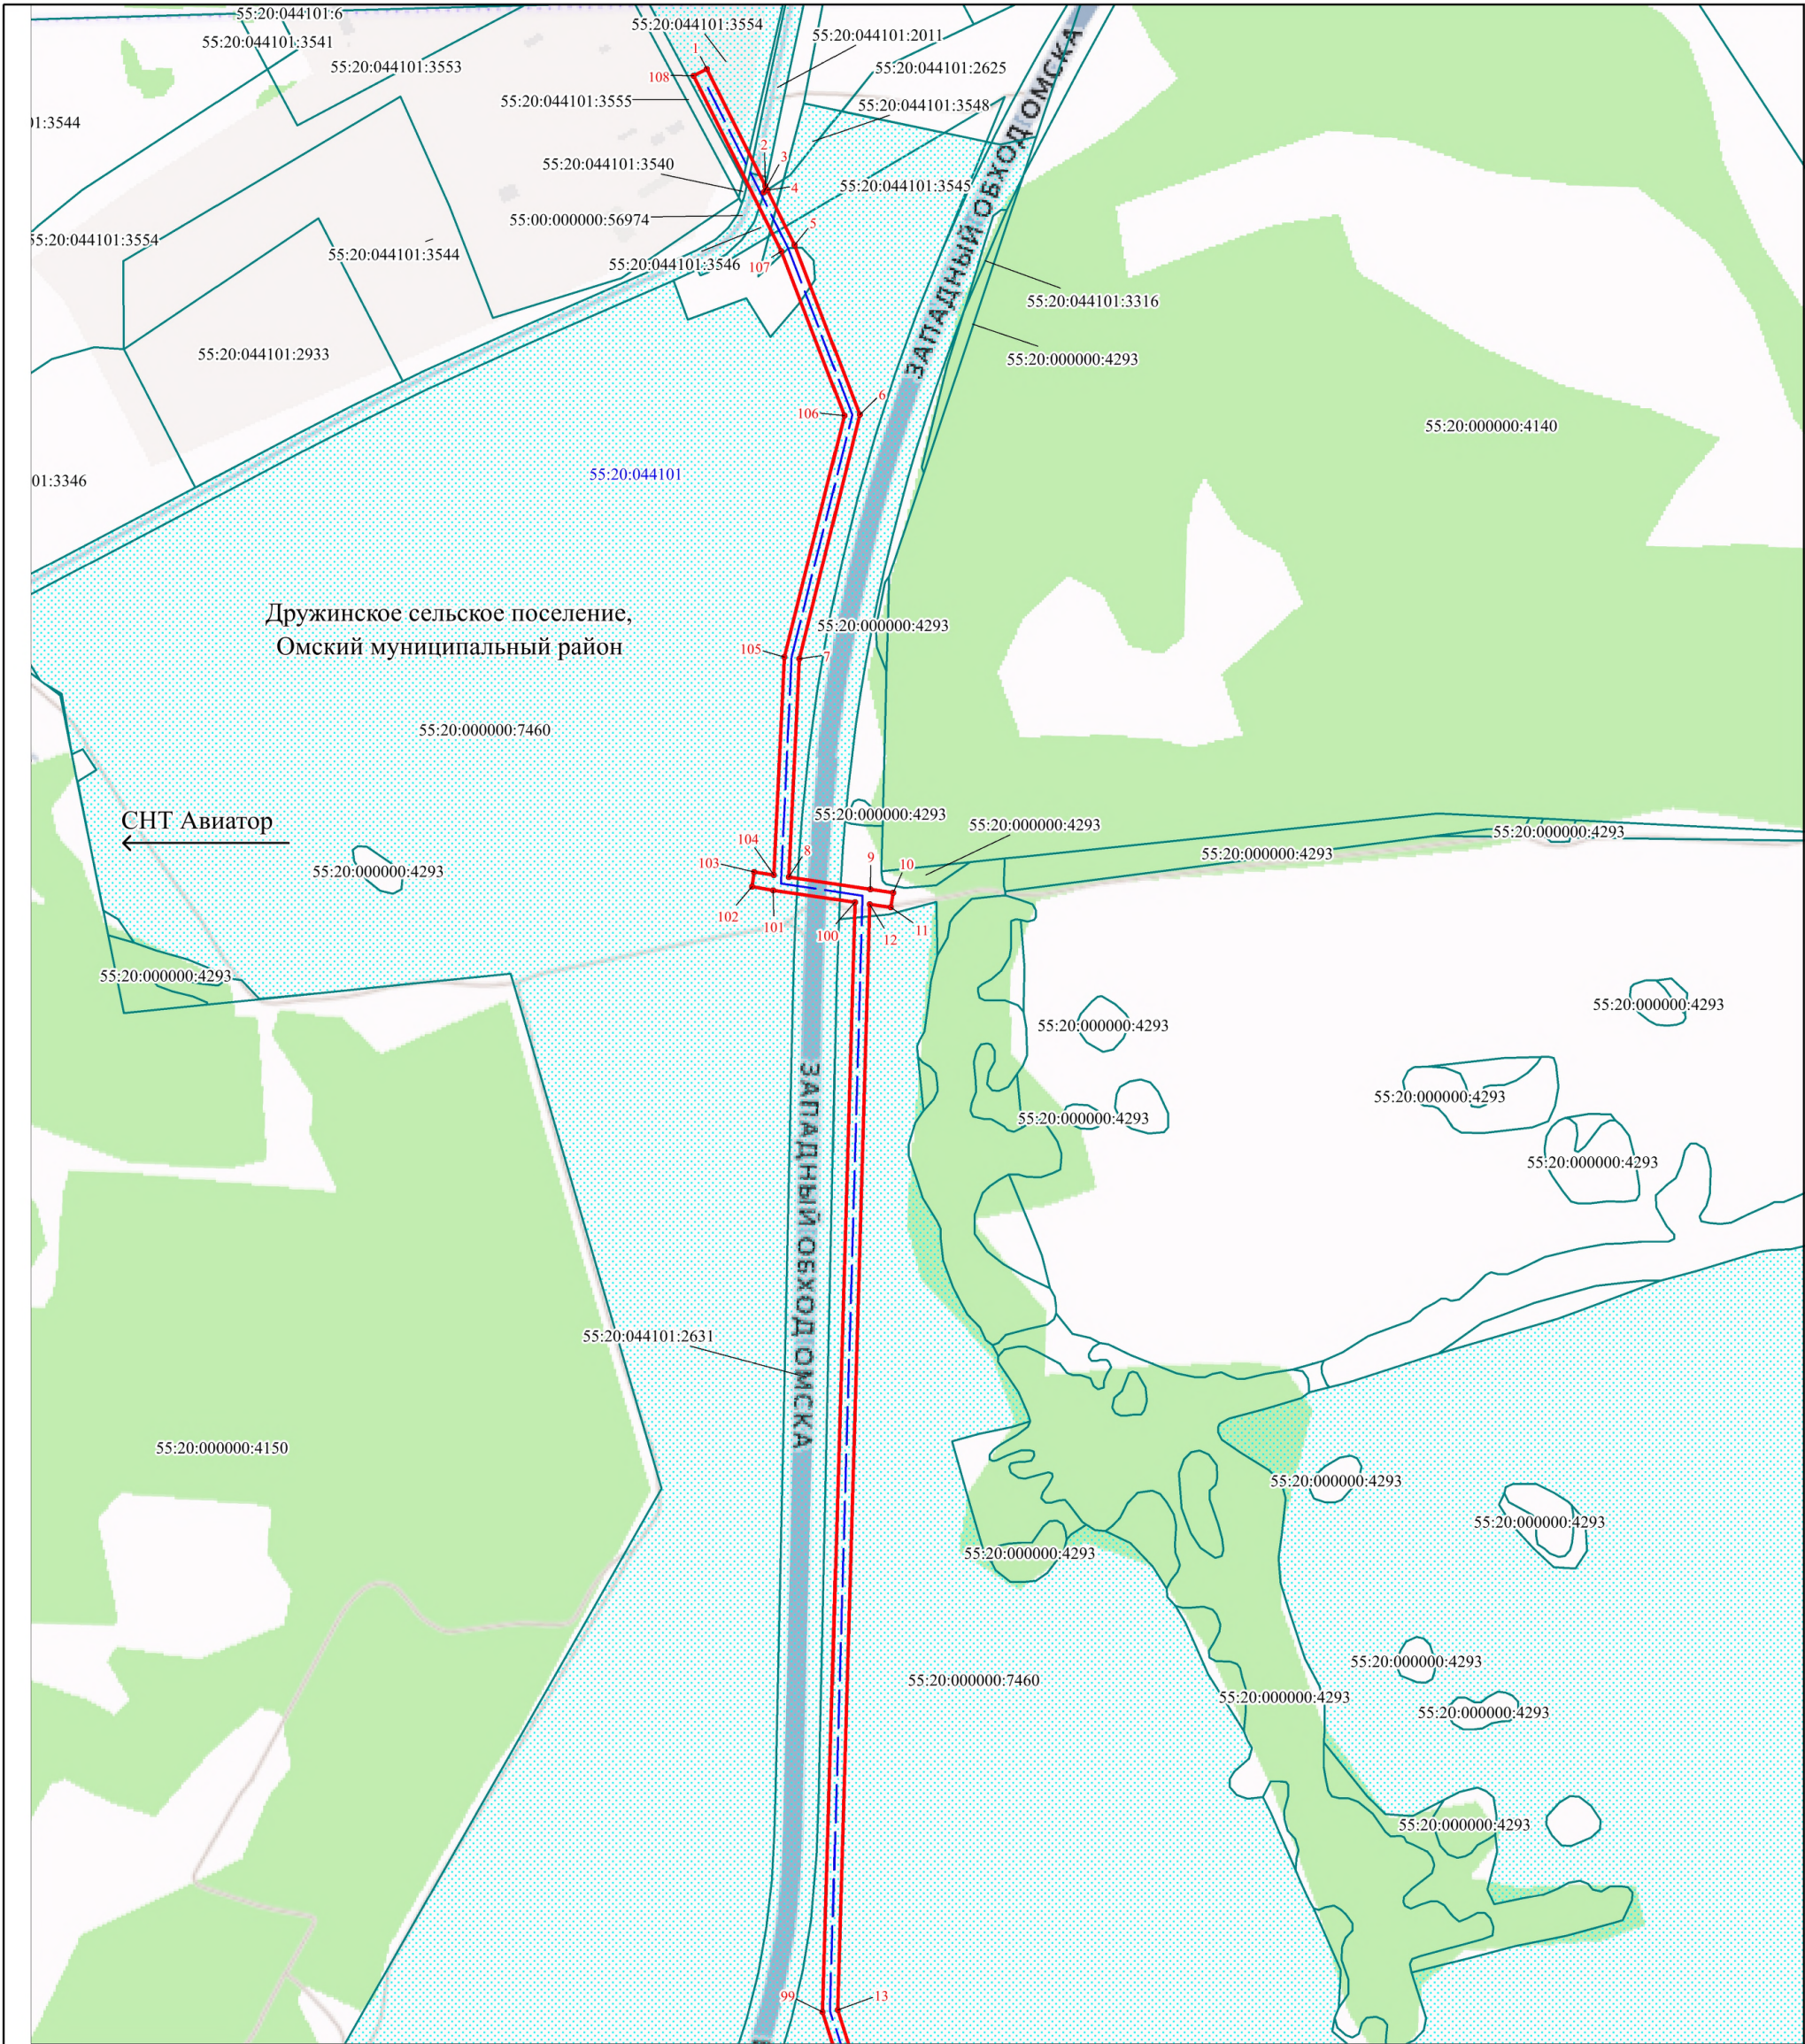

Масштаб 1:9000


МСК-55, зона 2

Условные обозначения:

	проектное местоположение инженерного сооружения
	характерная точка границы публичного сервитута и обозначение номера характерной точки
	проектные границы публичного сервитута
	границы административно-территориальных образований
	граница земельного участка, в отношении которого испрашивается публичный сервитут
	граница земельного участка по сведениям ЕГРН
	обозначение кадастрового номера земельного участка
	граница кадастрового квартала
	обозначение кадастрового квартала




Условные обозначения представлены на листе 9

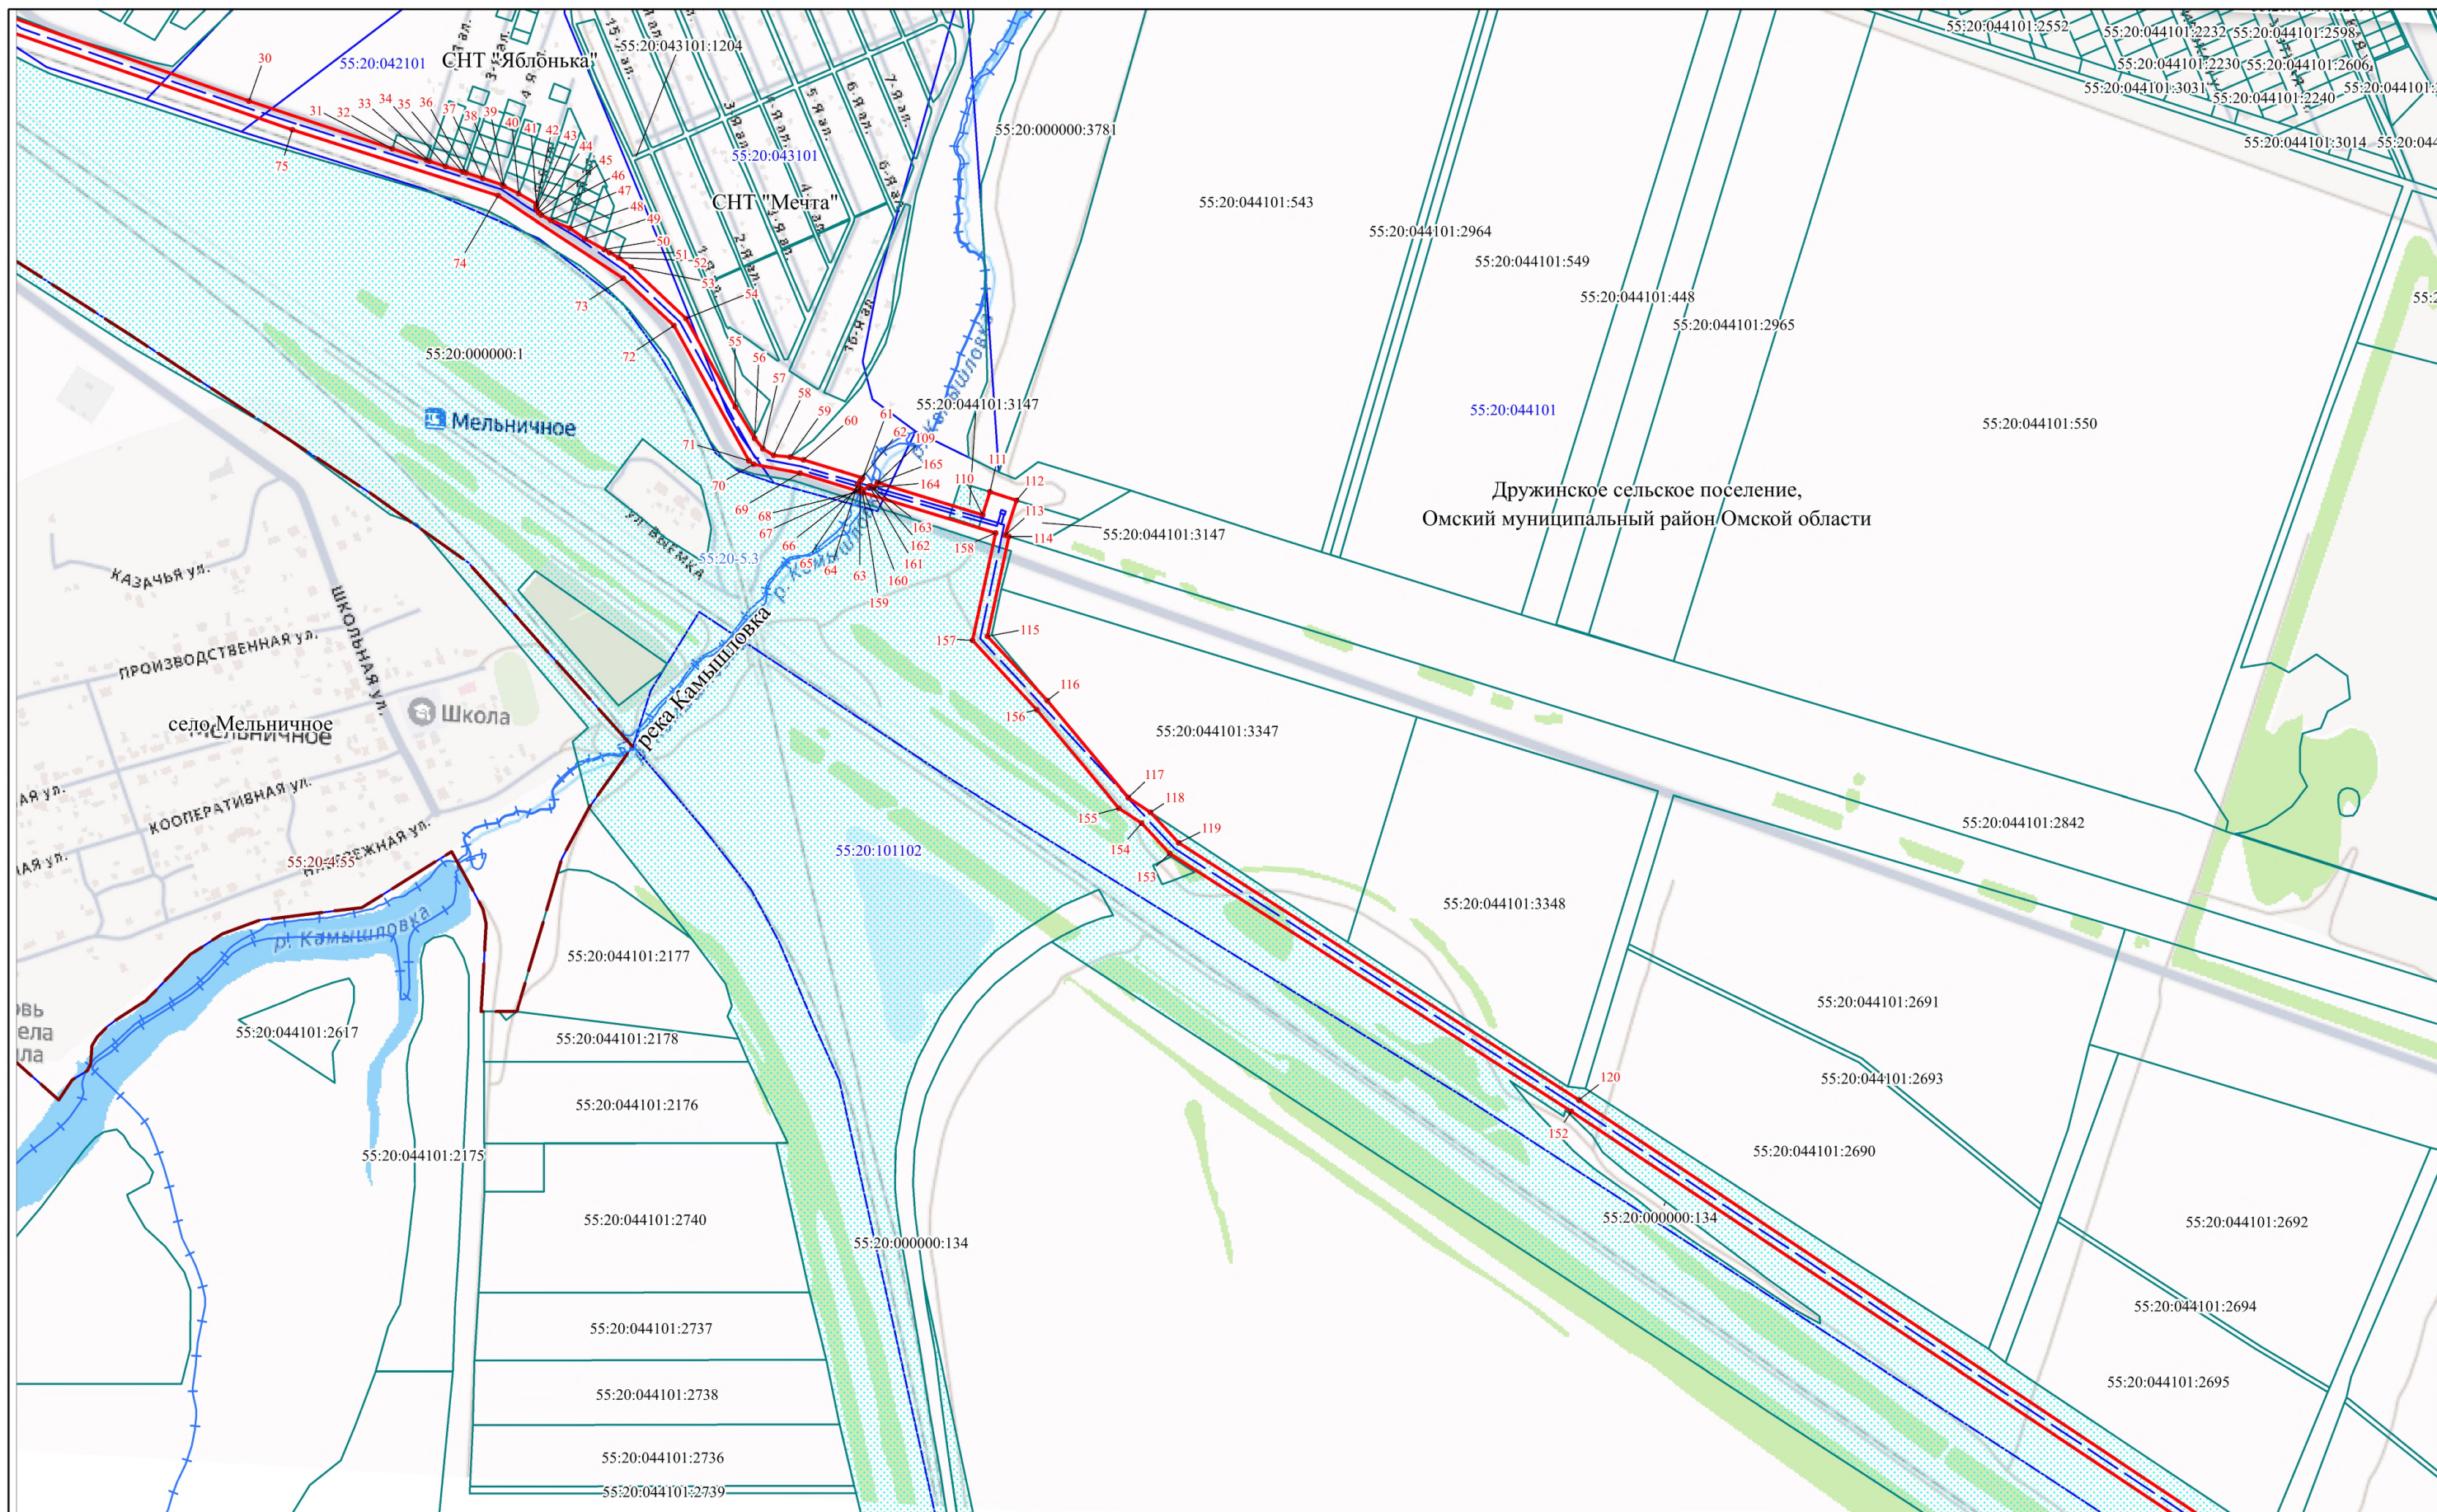

Масштаб 1:9000

МСК-55, зона 2


Условные обозначения представлены на листе 9

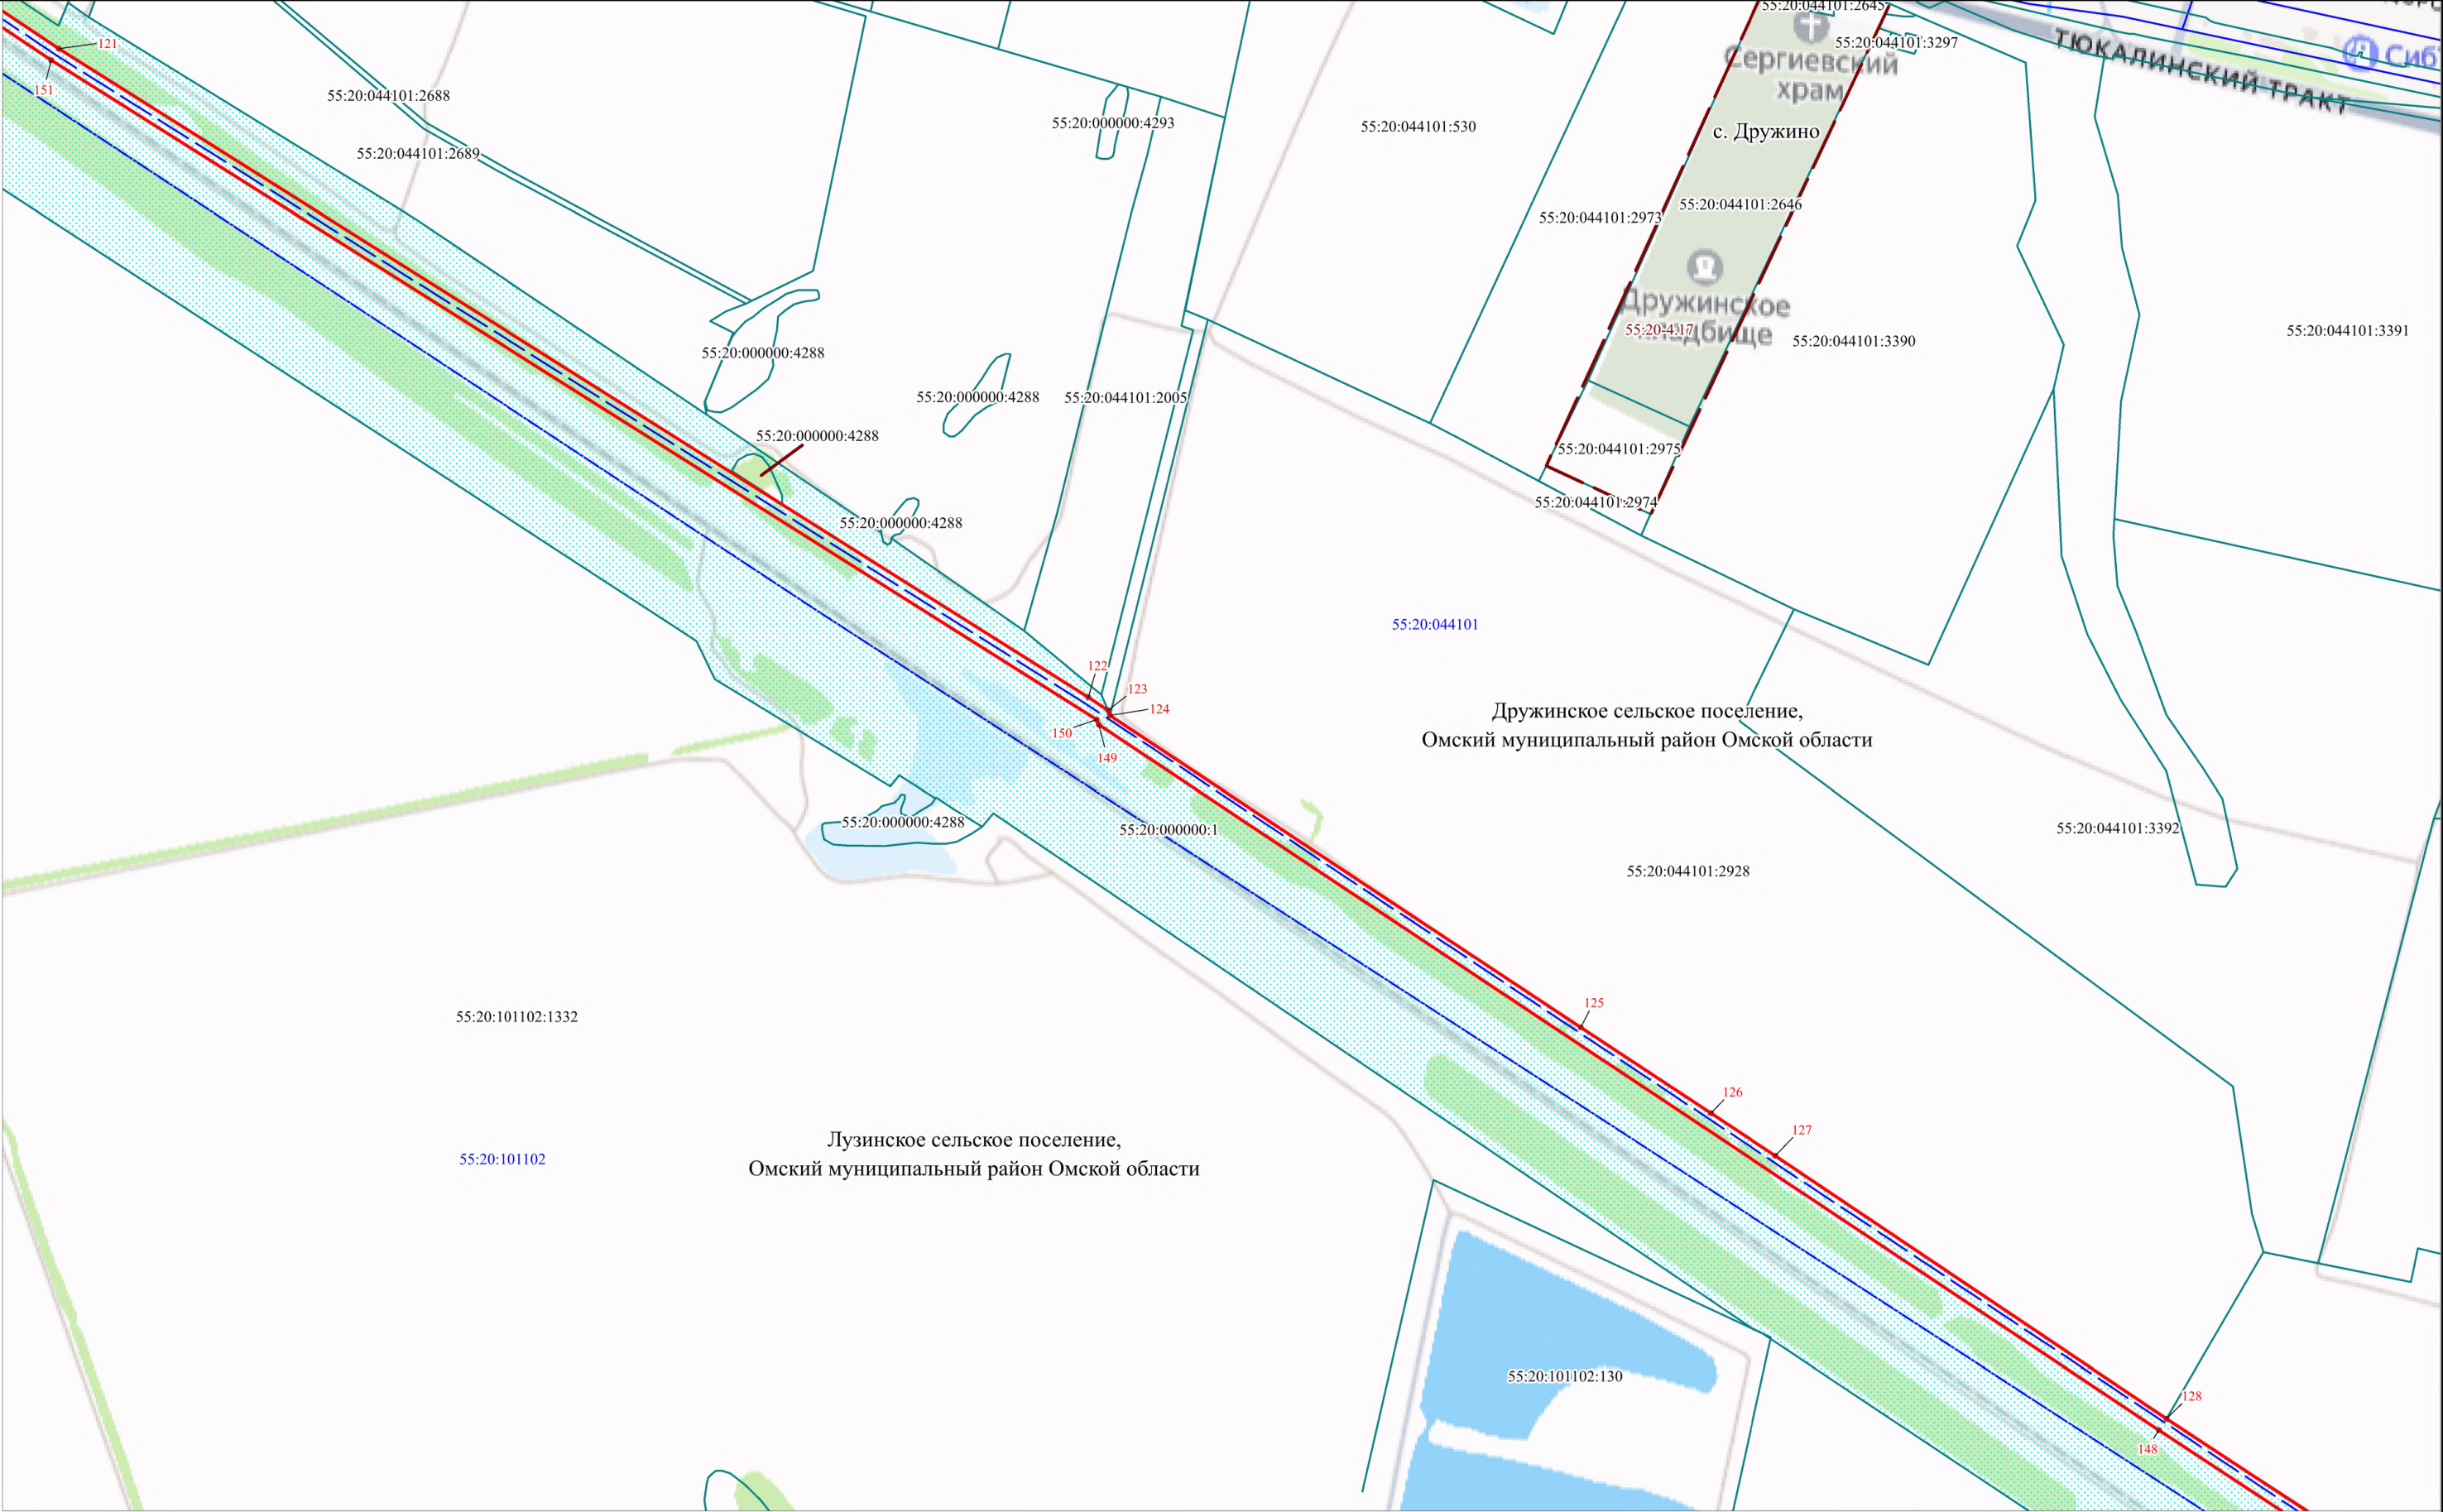

Масштаб 1:9000

МСК-55, зона 2


Условные обозначения представлены на листе 9

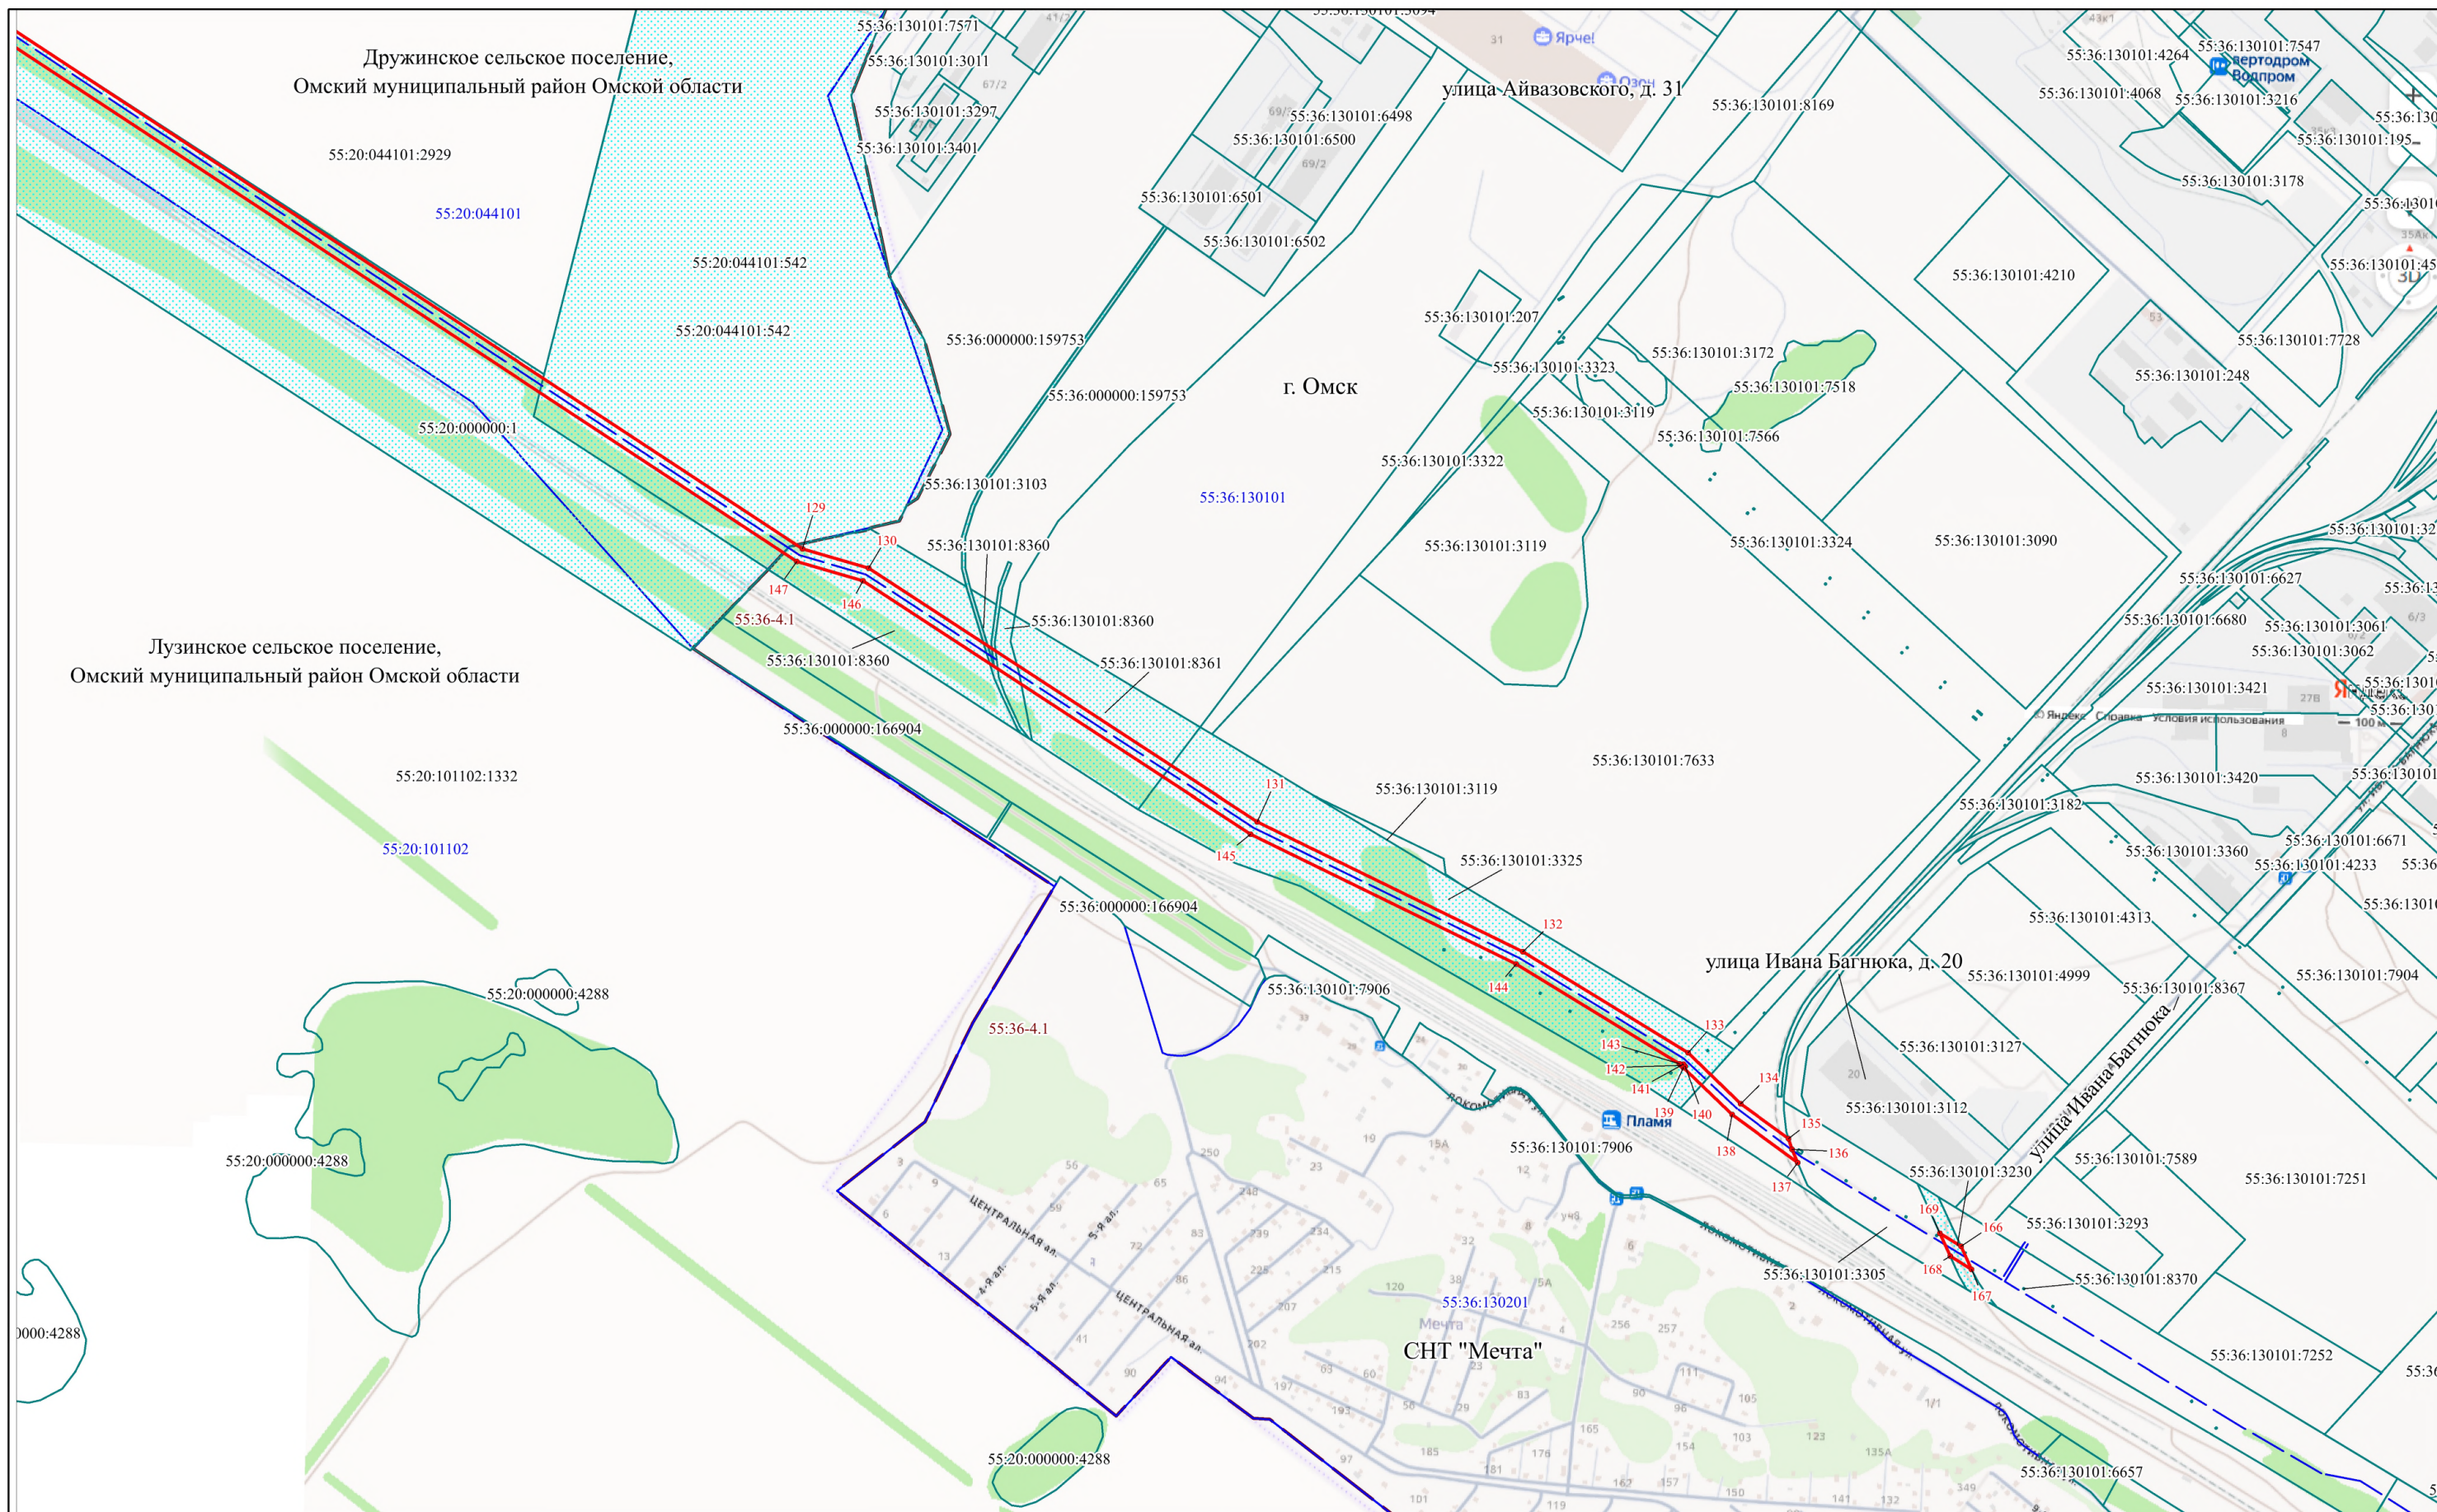

Масштаб 1:9000

МСК-55, зона 2


Условные обозначения представлены на листе 9

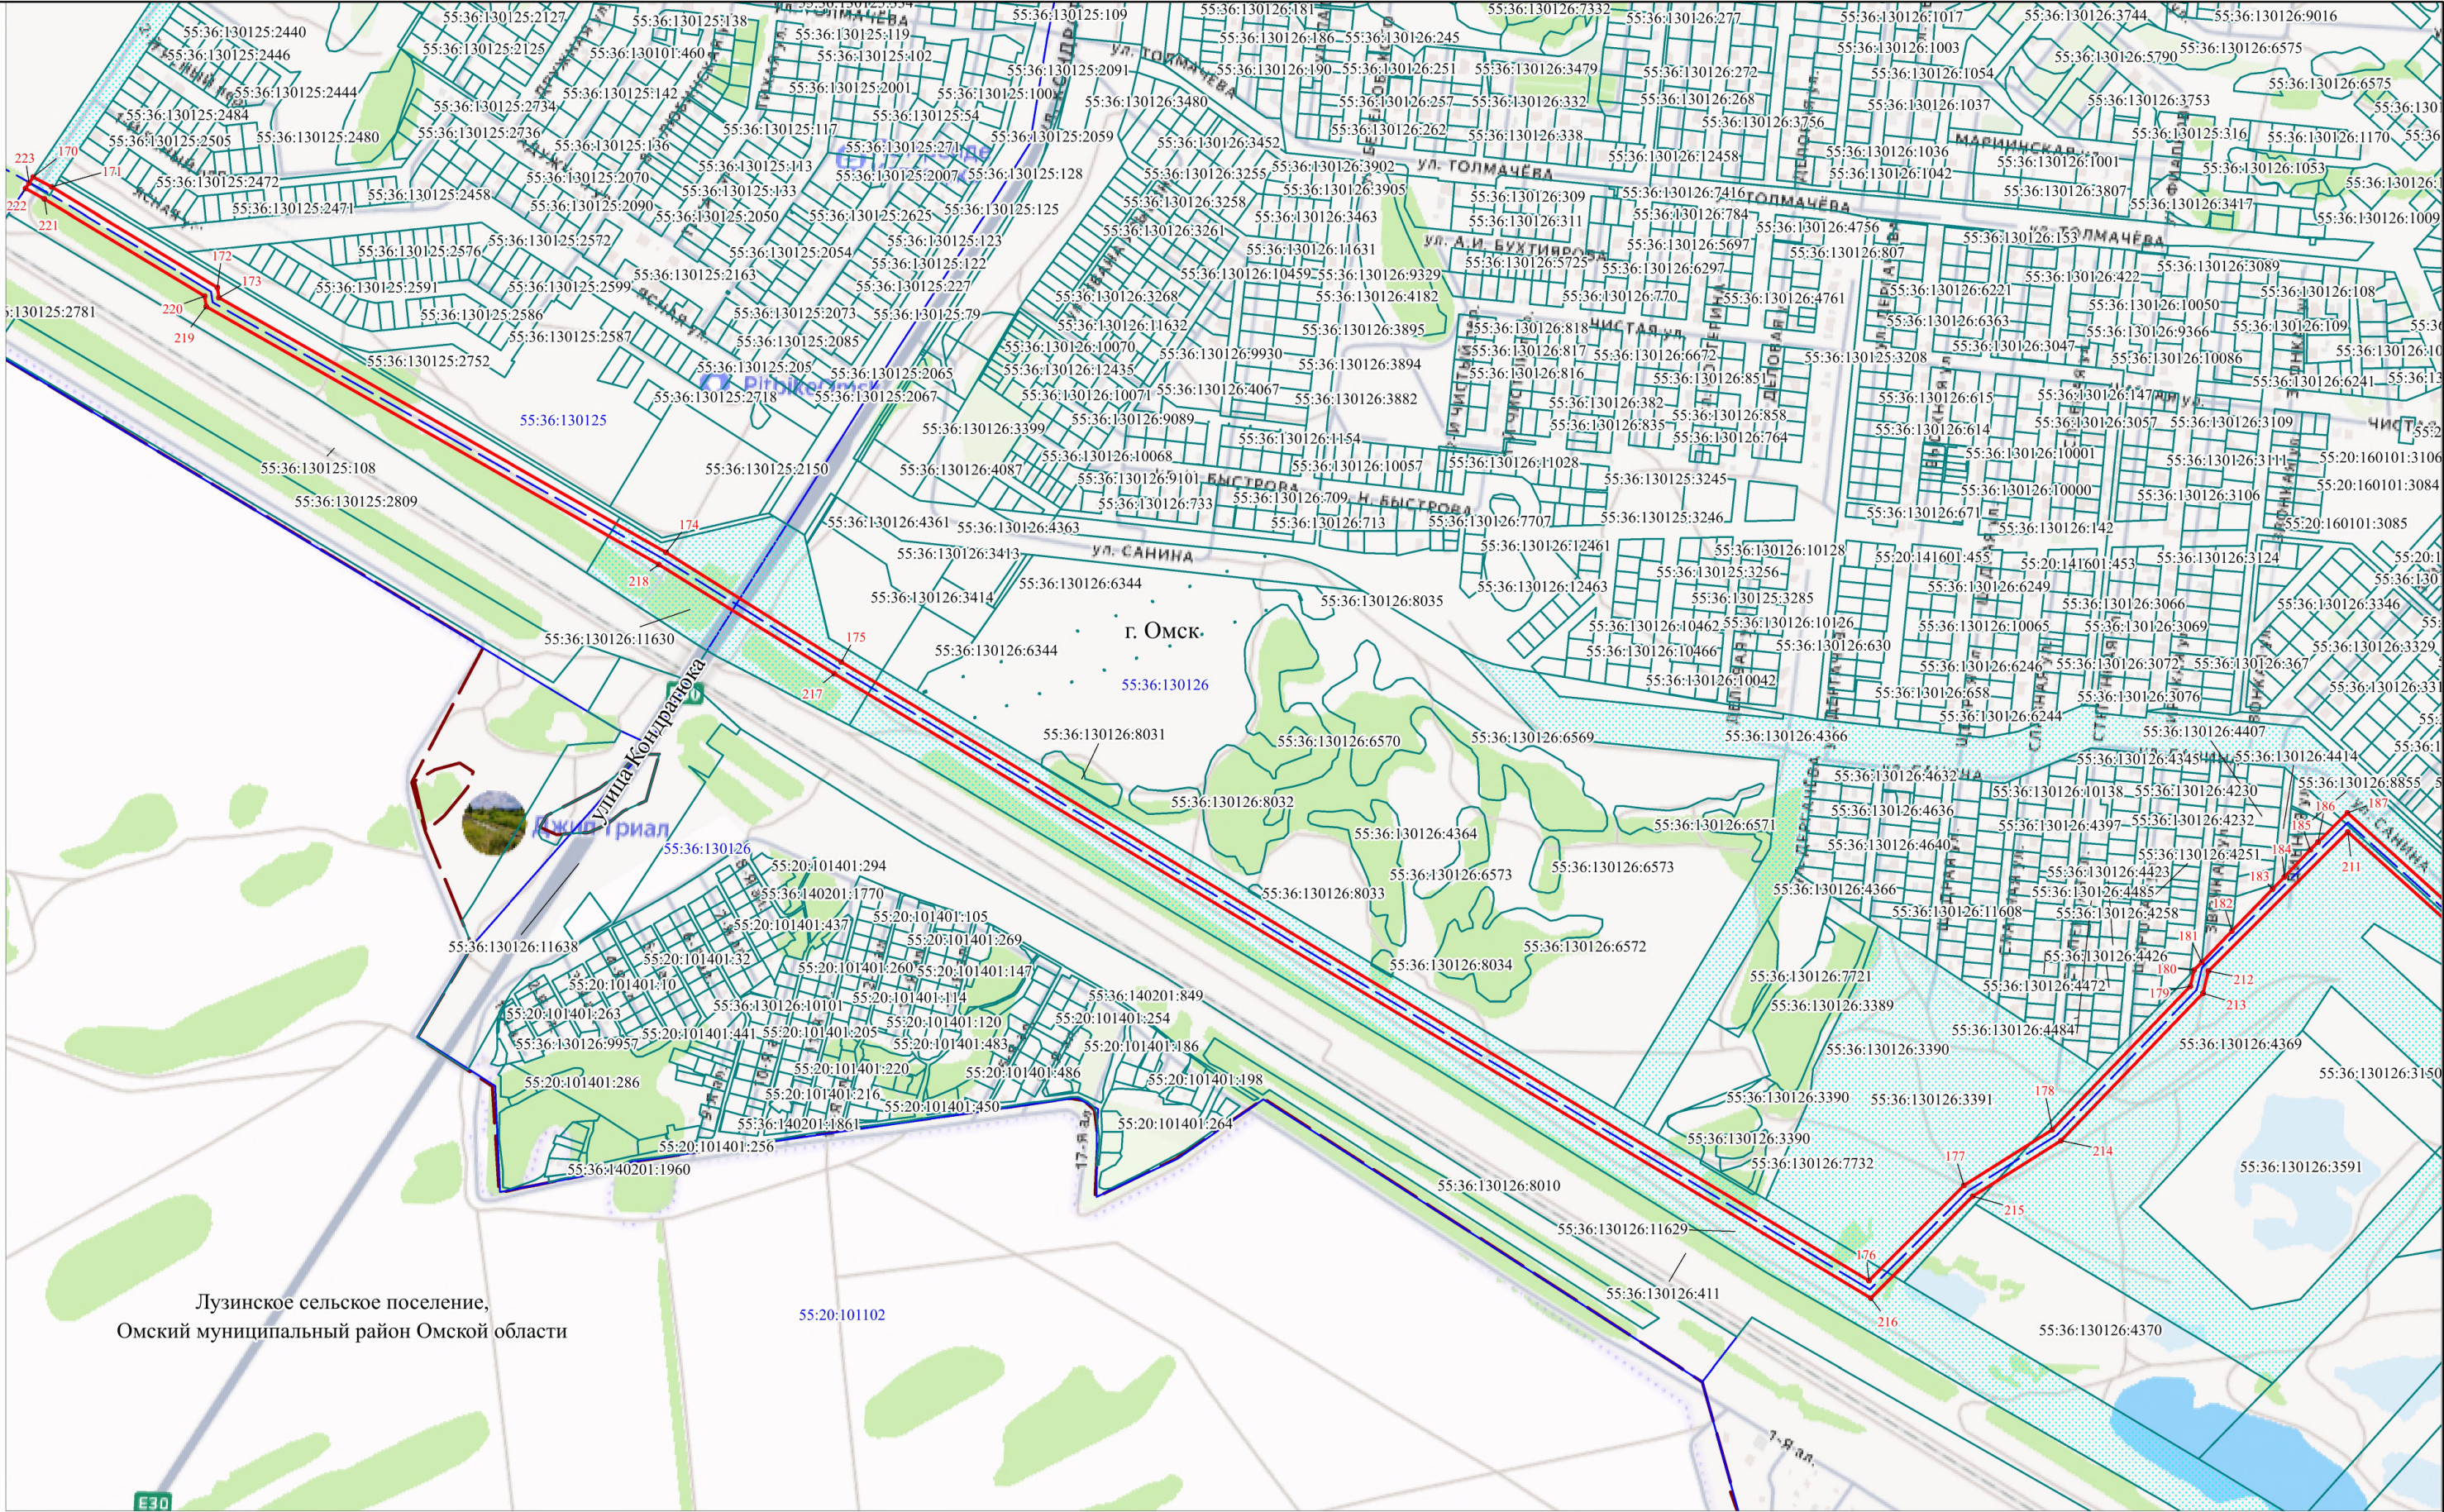

Масштаб 1:9000

МСК-55, зона 2

Условные обозначения представлены на листе 9

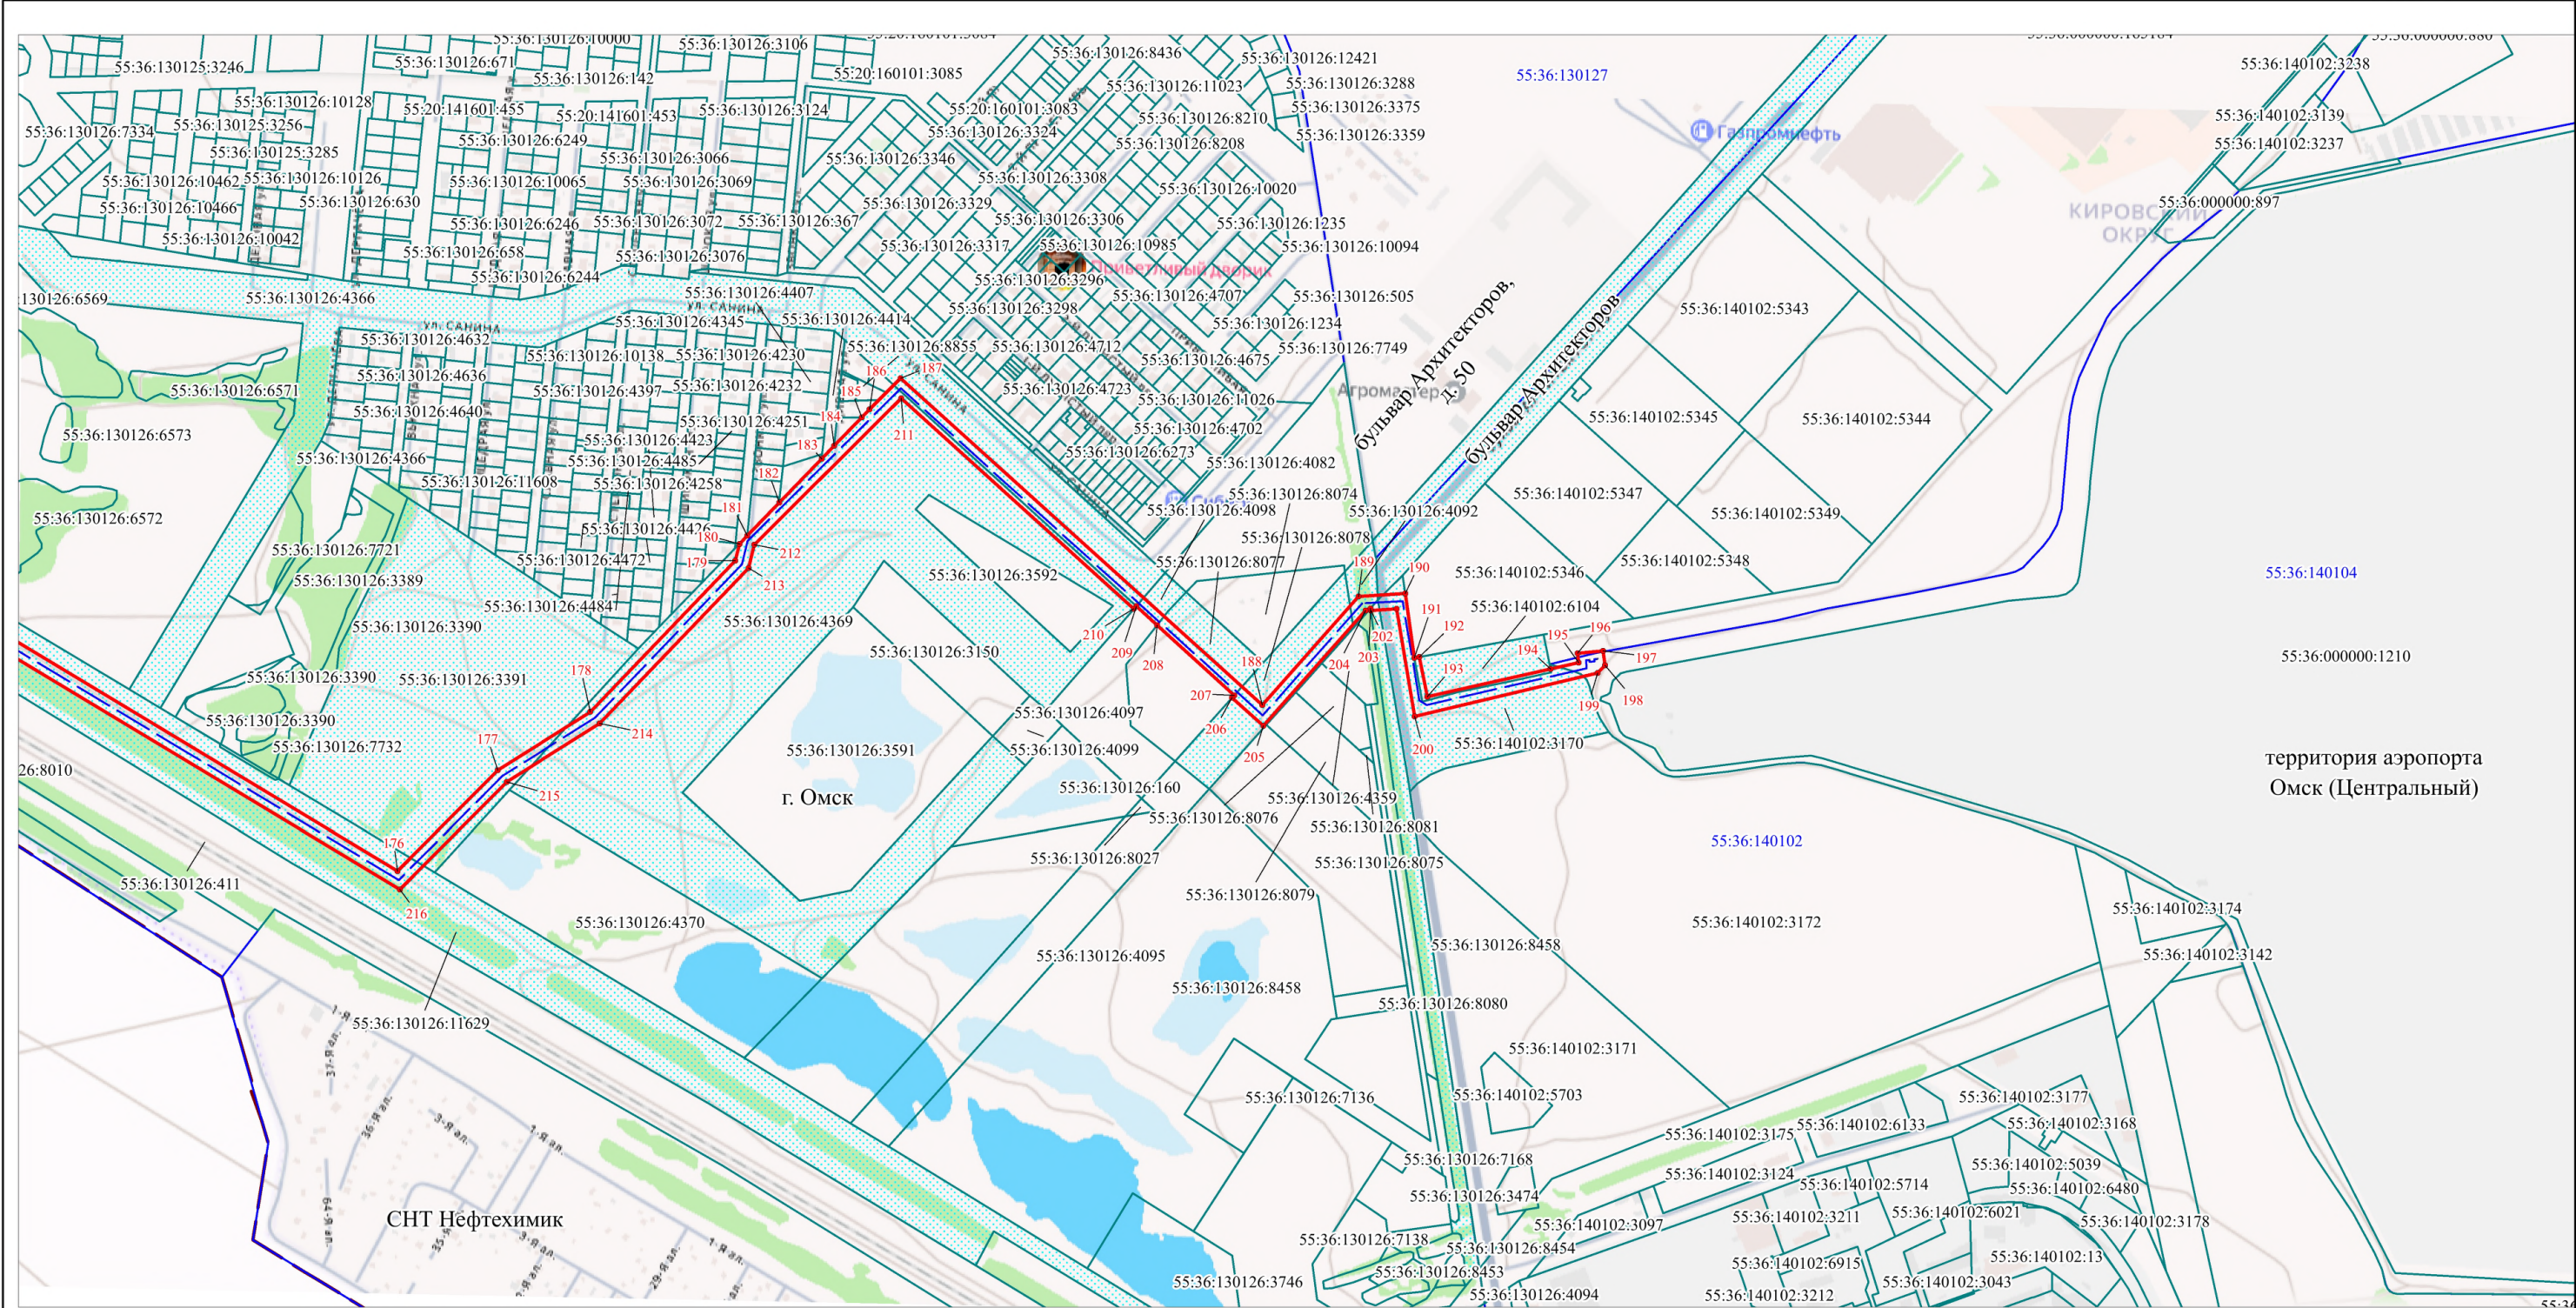

Условные обозначения представлены на листе 9