



ПОСТАНОВЛЕНИЕ АДМИНИСТРАЦИИ ГОРОДА ОМСКА

от 8 ноября 2022 года № 855-п

Об установлении публичного сервитута в отношении земельного участка
с кадастровым номером 55:36:090205:3396

Руководствуясь Земельным кодексом Российской Федерации, Федеральным законом «О введении в действие Земельного кодекса Российской Федерации», Федеральным законом «Об общих принципах организации местного самоуправления в Российской Федерации», Приказом Министерства архитектуры, строительства и жилищно-коммунального хозяйства Российской Федерации от 17 августа 1992 года № 197 «О типовых правилах охраны коммунальных тепловых сетей», Уставом города Омска, постановлением Администрации города Омска от 17 октября 2019 года № 710-п «Об утверждении административного регламента предоставления муниципальной услуги «Принятие решения об установлении публичного сервитута в отдельных целях», на основании ходатайства об установлении публичного сервитута Акционерного общества «Омские распределительные тепловые сети» от 13 октября 2022 года № ДАГ-МУ/798 постановляю:

1. Установить в интересах Акционерного общества «Омские распределительные тепловые сети» (далее – Акционерное общество) (ОГРН 1145543013868, ИНН 5503249258) публичный сервитут в отношении земельного участка с кадастровым номером 55:36:090205:3396, площадью 839 кв. м, относящегося к категории земель населенных пунктов, местоположение: Омская область, город Омск, Октябрьский административный округ, улица 3-я Транспортная, в целях эксплуатации объекта «Нежилое помещение – ПНС-4», принадлежащего Акционерному обществу на праве собственности от 9 июня 2014 года № 55-55-01/116/2014-405 согласно выписке из Единого государственного реестра недвижимости об объекте недвижимости.

2. Срок публичного сервитута – 49 лет.

3. Утвердить границы публичного сервитута в соответствии со схемой расположения границ публичного сервитута согласно приложению № 1 к настоящему постановлению и описанием границ публичного сервитута согласно приложению № 2 к настоящему постановлению.

4. Департаменту архитектуры и градостроительства Администрации города Омска в течение пяти рабочих дней со дня принятия решения об установлении публичного сервитута:

1) осуществить необходимые мероприятия и юридически значимые действия, связанные с установлением публичного сервитута;

2) совместно с департаментом информационной политики Администрации города Омска обеспечить:

- размещение настоящего постановления на официальном сайте Администрации города Омска в информационно-телекоммуникационной сети «Интернет»;

- опубликование настоящего постановления в сетевом издании «Омск.рф. Правовой портал Администрации города Омска» в информационно-телекоммуникационной сети «Интернет»;

- опубликование настоящего постановления (за исключением приложений к нему) в печатных средствах массовой информации.

5. Департаменту имущественных отношений Администрации города Омска в течение пяти рабочих дней со дня принятия решения об установлении публичного сервитута осуществить необходимые мероприятия и юридически значимые действия, связанные с прекращением договора аренды в отношении земельного участка, указанного в пункте 1 настоящего постановления.


6. Контроль за исполнением настоящего постановления возложить на заместителя Мэра города Омска К.С. Брюхова.

Мэр города Омска



С.Н. Шелест

СХЕМА
расположения границ публичного сервитута

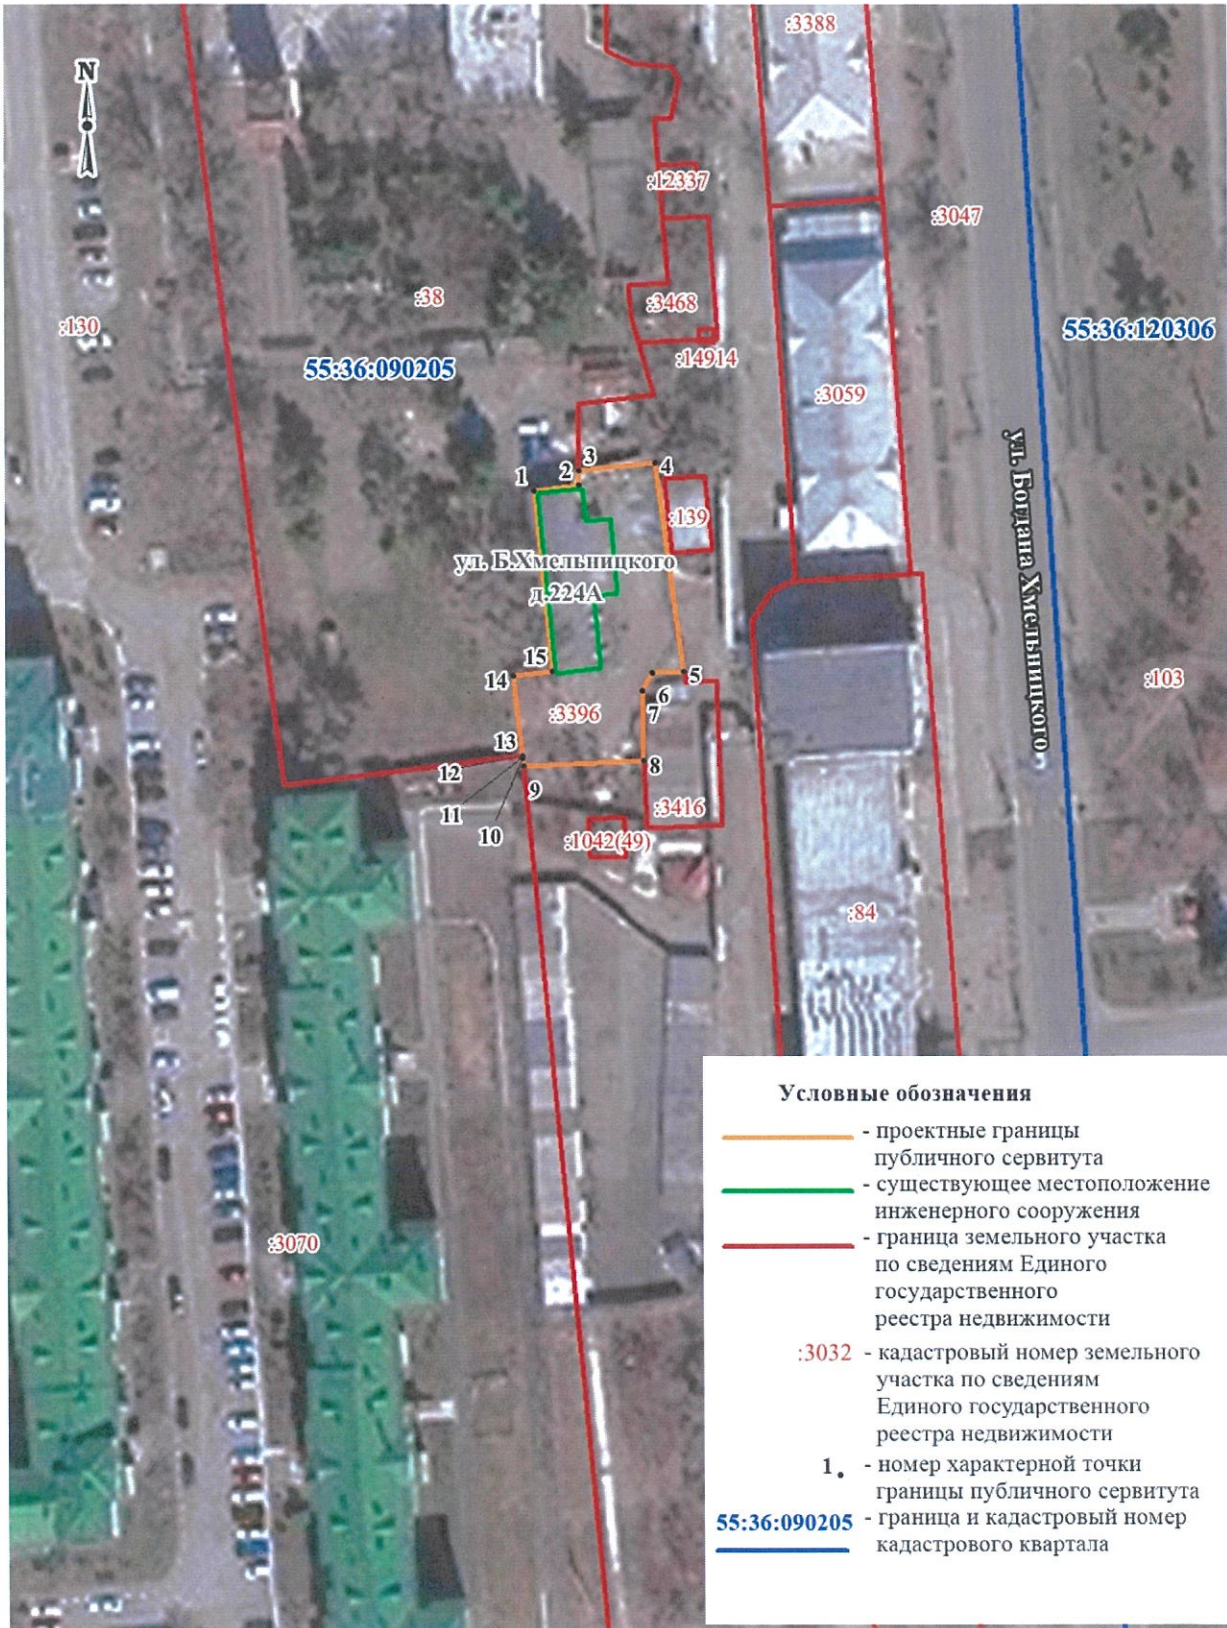

Масштаб 1:1000

ОПИСАНИЕ ГРАНИЦ
публичного сервитута

№ п/п	Характеристики объекта	Описание характеристик
1	Местоположение публичного сервитута	Омская область, город Омск, Советский административный округ, улица Б. Хмельницкого, дом 224А
2	Площадь, кв. м	839+/- 10
3	Иные характеристики объекта	Публичный сервитут устанавливается в целях эксплуатации объекта «Нежилое помещение – ПНС-4». Срок установления сервитута – 49 лет
Система координат: МСК-55, 2 зона		
Метод определения координат характерной точки: картометрический метод		
Средняя квадратическая погрешность положения характерной точки (Mt) – 0,1 м		

Сведения о характерных точках границ публичного сервитута

Обозначение характерных точек границ	Координаты, м	
	X	Y
1	480303,76	2165472,65
2	480304,49	2165479,46
3	480306,71	2165479,47
4	480307,78	2165491,05
5	480276,19	2165494,85
6	480276,09	2165490,05
7	480273,37	2165488,54
8	480262,76	2165488,53
9	480262,14	2165470,31
10	480263,48	2165470,19
11	480263,58	2165470,18
12	480263,68	2165470,18
13	480263,76	2165470,17
14	480275,79	2165469,03
15	480276,49	2165474,99
1	480303,76	2165472,65