

ПОСТАНОВЛЕНИЕ АДМИНИСТРАЦИИ ГОРОДА ОМСКА

от 1 ноября 2025 года № 831-п

О внесении изменений в некоторые муниципальные правовые акты города Омска

Руководствуясь Градостроительным кодексом Российской Федерации, Федеральным законом «Об общих принципах организации местного самоуправления в Российской Федерации», Федеральным законом «Об общих принципах организации местного самоуправления в единой системе публичной власти», Уставом города Омска, Решением Омского городского Совета от 10 декабря 2008 года № 201 «Об утверждении Правил землепользования и застройки муниципального образования городской округ город Омск Омской области», постановляю:

- 1. Внести в постановление Администрации города Омска от 10 марта 2017 года № 210-п «Об утверждении проекта планировки территории городка Нефтяников, расположенной в границах: правый берег реки Иртыш улица Заозерная улица Комбинатская улица Химиков улица Энтузиастов переулок 1-й Окружной переулок 2-й Окружной улица Доковская проспект Мира северо-восточная граница отвода «Сибэктрострой», АТП-10, ГСК «Асфальт» в Советском административном округе города Омска» следующие изменения:
 - 1) в пункте 1:
 - а) в абзаце семнадцатом точку заменить точкой с запятой;
- б) после абзаца семнадцатого дополнить абзацем следующего содержания:
- «- положения об очередности планируемого развития территории элемента планировочной структуры № 118 планировочного района III проекта планировки территории городка Нефтяников, расположенной в границах: правый берег реки Иртыш улица Заозерная улица Комбинатская улица Химиков улица Энтузиастов переулок 1-й Окружной переулок 2-й Окружной улица Доковская проспект Мира северо-восточная граница отвода «Сибэктрострой», АТП-10, ГСК «Асфальт» в Советском административном округе города Омска, согласно приложению № 17 к настоящему постановлению.»;
- 2) в разделе VII «Характеристики планируемого развития территории» приложения № 1 «Положение о характеристиках планируемого развития территории городка Нефтяников, расположенной в границах: правый берег

реки Иртыш — улица Заозерная — улица Комбинатская — улица Химиков — улица Энтузиастов — переулок 1-й Окружной — переулок 2-й Окружной — улица Доковская — проспект Мира — северо-восточная граница отвода «Сибэктрострой», АТП-10, ГСК «Асфальт» — в Советском административном округе города Омска»:

- а) в абзаце первом слова «165,65 тыс. человек» заменить словами «164,42 тыс. человек»;
- б) таблицу № 1 «Основные технико-экономические показатели проекта планировки территории 2-1» изложить в новой редакции согласно приложению № 1 к настоящему постановлению;
- 3) в приложении № 2 «Чертеж планировки территории городка Нефтяников, расположенной в границах: правый берег реки Иртыш улица Заозерная улица Комбинатская улица Химиков улица Энтузиастов переулок 1-й Окружной переулок 2-й Окружной улица Доковская проспект Мира северо-восточная граница отвода «Сибэктрострой», АТП-10, ГСК «Асфальт» в Советском административном округе города Омска» элемент планировочной структуры № 118 планировочного района III изложить в новой редакции согласно приложению № 2 к настоящему постановлению;
- приложением очередности № 17 «Положение об 4) дополнить планируемого развития территории элемента планировочной структуры № 118 района III проекта планировки территории городка планировочного Нефтяников, расположенной в границах: правый берег реки Иртыш – улица Заозерная – улица Комбинатская – улица Химиков – улица Энтузиастов – переулок 1-й Окружной – переулок 2-й Окружной – улица Доковская – проспект Мира – северо-восточная граница отвода «Сибэктрострой», АТП-10, ГСК «Асфальт» – в Советском административном округе города Омска» согласно приложению № 3 к настоящему постановлению.
- 2. Внести в постановление Администрации города Омска от 5 июня 2017 года № 546-п «Об утверждении проекта межевания некоторых частей территории городка Нефтяников муниципального образования городской округ город Омск Омской области» следующие изменения:
 - 1) в пункте 1:
 - а) в абзаце десятом точку заменить точкой с запятой;
 - б) после абзаца десятого дополнить абзацами следующего содержания:
- «- перечень и сведения о площади образуемых земельных участков, в том числе возможные способы их образования, в границах элемента планировочной структуры № 118 планировочного района III проекта планировки территории согласно приложению № 10 к настоящему постановлению;
- перечень и сведения о площади образуемых земельных участков, которые будут отнесены к территориям общего пользования или имуществу общего пользования, в том числе в отношении которых предполагаются резервирование и (или) изъятие для государственных или муниципальных нужд, в границах элемента планировочной структуры № 118 планировочного

района III проекта планировки территории согласно приложению № 11 к настоящему постановлению;

- сведения о видах разрешенного использования образуемых земельных участков в соответствии с проектом планировки территории в границах элемента планировочной структуры № 118 планировочного района III проекта планировки территории согласно приложению № 12 к настоящему постановлению;
- перечень координат характерных точек границ проекта межевания территории в границах элемента планировочной структуры № 118 планировочного района III проекта планировки территории согласно приложению № 13 к настоящему постановлению.»;
- 2) в приложении 1 «Чертеж межевания территории элементов планировочной структуры №№ 118, 121, 130, 131, 132, 133, 134, 135, расположенной в границах: проектируемая улица № 5 проспект Мира улица Тварковского улица Пригородная проектируемая улица № 14 правый берег реки Иртыш улица Забайкальская и линейных объектов транспортной инфраструктуры № 2-1.ИТ141 по проектируемой улице № 12, № 2-1.ИТ142 по проектируемой улице № 13, № 2-1.ИТ13, № 2-1.ИТ110 по улице Андрианова, № 2-1.ИТ82, № 2-1.ИТ83 по улице Пригородной, № 2-1.ИТ140 по улице Забайкальской, № 2-1.ИТ8 по проспекту Мира в Советском административном округе города Омска»:
- а) элемент планировочной структуры № 118 планировочного района III изложить в новой редакции согласно приложению № 4 к настоящему постановлению;
- б) строки 1-17 таблицы «Характеристики и параметры частей образуемых и изменяемых участков» исключить;
- в) строки 56-72 таблицы «Характеристики и параметры образуемых и изменяемых земельных участков» исключить;
- 3) дополнить приложением № 10 «Перечень и сведения о площади образуемых земельных участков, том числе возможные способы В их образования, в границах элемента планировочной структуры № 118 планировки территории планировочного района III проекта Нефтяников, расположенной в границах: правый берег реки Иртыш – улица Заозерная – улица Комбинатская – улица Химиков – улица Энтузиастов – переулок 1-й Окружной – переулок 2-й Окружной – улица Доковская – проспект Мира – северо-восточная граница отвода «Сибэктрострой», АТП-10, ГСК «Асфальт» - в Советском административном округе города Омска» согласно приложению № 5 к настоящему постановлению;
- 4) дополнить приложением № 11 «Перечень и сведения о площади образуемых земельных участков, которые будут отнесены к территориям общего пользования или имуществу общего пользования, в том числе в отношении которых предполагаются резервирование и (или) изъятие для государственных или муниципальных нужд, в границах элемента планировочной структуры № 118 планировочного района ІІІ проекта планировки территории городка Нефтяников, расположенной в границах: правый берег реки Иртыш улица Заозерная улица Комбинатская улица

С.Н. Шелест

Химиков — улица Энтузиастов — переулок 1-й Окружной — переулок 2-й Окружной — улица Доковская — проспект Мира — северо-восточная граница отвода «Сибэктрострой», АТП-10, ГСК «Асфальт» — в Советском административном округе города Омска» согласно приложению № 6 к настоящему постановлению;

- 5) дополнить приложением № 12 «Сведения о видах разрешенного использования образуемых земельных участков в соответствии с проектом планировки территории в границах элемента планировочной структуры № 118 планировочного района ІІІ проекта планировки территории городка Нефтяников, расположенной в границах: правый берег реки Иртыш улица Заозерная улица Комбинатская улица Химиков улица Энтузиастов переулок 1-й Окружной переулок 2-й Окружной улица Доковская проспект Мира северо-восточная граница отвода «Сибэктрострой», АТП-10, ГСК «Асфальт» в Советском административном округе города Омска» согласно приложению № 7 к настоящему постановлению;
- 6) дополнить приложением № 13 «Перечень координат характерных точек границ проекта межевания территории в границах элемента планировочной структуры № 118 планировочного района ІІІ проекта планировки территории городка Нефтяников, расположенной в границах: правый берег реки Иртыш улица Заозерная улица Комбинатская улица Химиков улица Энтузиастов переулок 1-й Окружной переулок 2-й Окружной улица Доковская проспект Мира северо-восточная граница отвода «Сибэктрострой», АТП-10, ГСК «Асфальт» в Советском административном округе города Омска» согласно приложению № 8 к настоящему постановлению.
- 3. Департаменту архитектуры и градостроительства Администрации города Омска направить материалы проекта межевания территории, указанного в пункте 2 настоящего постановления, в филиал публично-правовой компании «Роскадастр» по Омской области в течение пяти рабочих дней со дня вступления в силу настоящего постановления.
- 4. Департаменту информационной политики Администрации города Омска официально опубликовать настоящее постановление и разместить его на официальном сайте Администрации города Омска в информационнот телекоммуникационной сети «Интернет».
- 5. Контроль за исполнением настоящего постановления возложить на первого заместителя Мэра города Омска, директора департамента городского хозяйства Администрации города Омска Е.В. Фомина.

Мэр города Омска



Приложение № 1 к постановлению Администрации города Омска от 1 ноября 2025 года № 831-п

«Таблица № 1 Основные технико-экономические показатели проекта планировки территории 2-1

26		Единица	Существующее/ планируемое	Номер планировочного района			
№ Наименование показателей п/п	Наименование показателей	измерения		I	II	III	Итого
1	Площадь проектируемой территории	га	план.		-		1506,11
1.1	Площадь земель общего пользования за границами планировочных районов	га	план.		-		200,55
1.2	Площадь планировочных районов	га	план.	499,32	422,39	383,85	1305,56
1.2.1	Площадь элементов планировочной структуры, всего, в том числе:	га	план.	411,39	355,67	291,24	1058,30
	- площадь зон жилой застройки		сущ.	292,13	213,15	93,95	599,23
	(кварталы, микрорайоны и другие элементы)	га	план.	1,55	24,68	26,38	52,61
	- площадь территорий объектов		сущ.	42,69	32,11	14,79	89,59
	дошкольного, начального общего и среднего общего образования	га	план.	-	5,00	6,61	11,61
	- площадь зон объектов социально-		сущ.	52,65	37,28	69,18	159,11
	культурного и коммунально-бытового назначения	га	план.	0,98	5,02	18,6	24,6
	- площадь зон зеленых насаждений,		сущ.	2,95	0,60	1,49	5,04
	объектов озеленения специального назначения	га	план.	5,21	5,25	7,83	18,29
	HIJOMONI HIILIY DOLL	FO	сущ.	12,88	24,55	38,08	75,51
	- площадь иных зон	га	план.	0,35	8,03	14,33	22,71
1.2.2	Площадь земель общего пользования внутри планировочных районов, в том числе:	га	-	87,93	66,72	92,61	247,26

3.0		Единица	Существующее/ планируемое	Номер планировочного района			
№ п/п	Наименование показателей	измерения	(далее – сущ./план.)	I	II	III	Итого
	- площадь объектов улично-дорожной сети	га	-	82,71	61,72	55,76	200,19
	- площадь объектов городской рекреации	га	-	5,22	5,00	36,85	47,07
2	Жилой фонд						
2.1	Расчетная общая площадь жилого фонда, всего	тыс. кв. м	всего	1530,50	2445,49	899,01	4875,00
	D TOW WHO HO!	THE IS NO	сущ.	1509,45	2035,44	726,75	4271,64
	в том числе:	тыс. кв. м	план.	21,05	410,05	172,26	603,36
	- для индивидуального жилищного	тыс. кв. м	сущ.	10,31	3,47	10,52	24,30
	строительства	Thie. Rb. W	план.	-	-	0,23	0,23
	- малоэтажная многоквартирная жилая	тыс. кв. м	сущ.	700,35	549,59	214,57	1464,51
	застройка	I bic. kb. m	план.	2,20	-	4,89	7,09
	- среднеэтажная жилая застройка	тыс. кв. м	сущ.	541,46	539,29	226,29	1307,04
			план.	18,50	6,80	39,42	64,72
	- многоэтажная жилая застройка		сущ.	257,33	943,09	275,37	1475,79
	(высотная застройка)	тыс. кв. м	план.	0,35	403,25	127,72	531,32
2.2	Расчетная обеспеченность общей	*** **/*****	сущ.	20,90	20,90	20,90	20,90
	площадью жилых помещений	кв. м/чел.	план.	30,00	30,00	28,0	29,33
2.3	Коэффициент плотности жилой застройки		план.	0,52	1,14	0,59	0,81
3	Население		·				
3.1	D.		сущ.	72,22	97,39	34,77	204,38
	Расчетная численность населения	тыс. чел.	план.	51,02	81,29	32,11	164,42
3.2	Расчетная плотность населения	чел./га	план.	150,43	228,55	266,19	215,06
4	Объекты социально-культурного и коммуна	ально-бытового	назначения		.	•	•
4.1			сущ.	3400	2900	1050	7350
	Объекты образования: объекты дошкольного образования	мест	план.		не менее 650	не менее 850	не менее 1500

3.5	Наименование показателей	Единица измерения	Существующее/ планируемое (далее – сущ./план.)	Номер планировочного района			
№ п/п				I	II	III	Итого
	объекты начального и среднего общего		сущ.	7470	8500	1970	17940
	образования	мест	план.	-	не менее 1122	не менее 1122	не менее 2244
4.2	Объекты здравоохранения	посещений	сущ.	1178	1400	100	2678
	Ооъекты здравоохранения	в смену	план.	-	200	300	500
4.3	Спортивно-зрелищные и физкультурно-	KD M	сущ.	10201,00	13580,00	22000,00	45781,00
	оздоровительные объекты	кв. м	план.	-	9060,00	3000,00	12060,00
4.4	Объекты хранения индивидуального	машино-	сущ.	2290	4230	1735	8255
	автотранспорта мест		план.	76	2480	4789	7345

Чертеж планировки территории элемента планировочной структуры № 118 планировочного района III проекта планировки территории городка Нефтяников, расположенной в границах: правый берег реки Иртыш — улица Заозерная — улица Комбинатская — улица Химиков — улица Энтузиастов — переулок 1-й Окружной — переулок 2-й Окружной — улица Доковская — проспект Мира — северо-восточная граница отвода «Сибэктрострой», АТП-10, ГСК «Асфальт» — в Советском административном округе города Омска

проспект Мира


Условны 118.1 118.2 118.3 118.4 граница прое

2. Заказчик: Пуро О.Н.

3. Проект планировки территории разработан на топографической съемке масштаба 1:500.

Приложение № 2 к постановлению Администрации города Омска от 1 ноября 2025 года № 831-п

Масштаб 1:1000

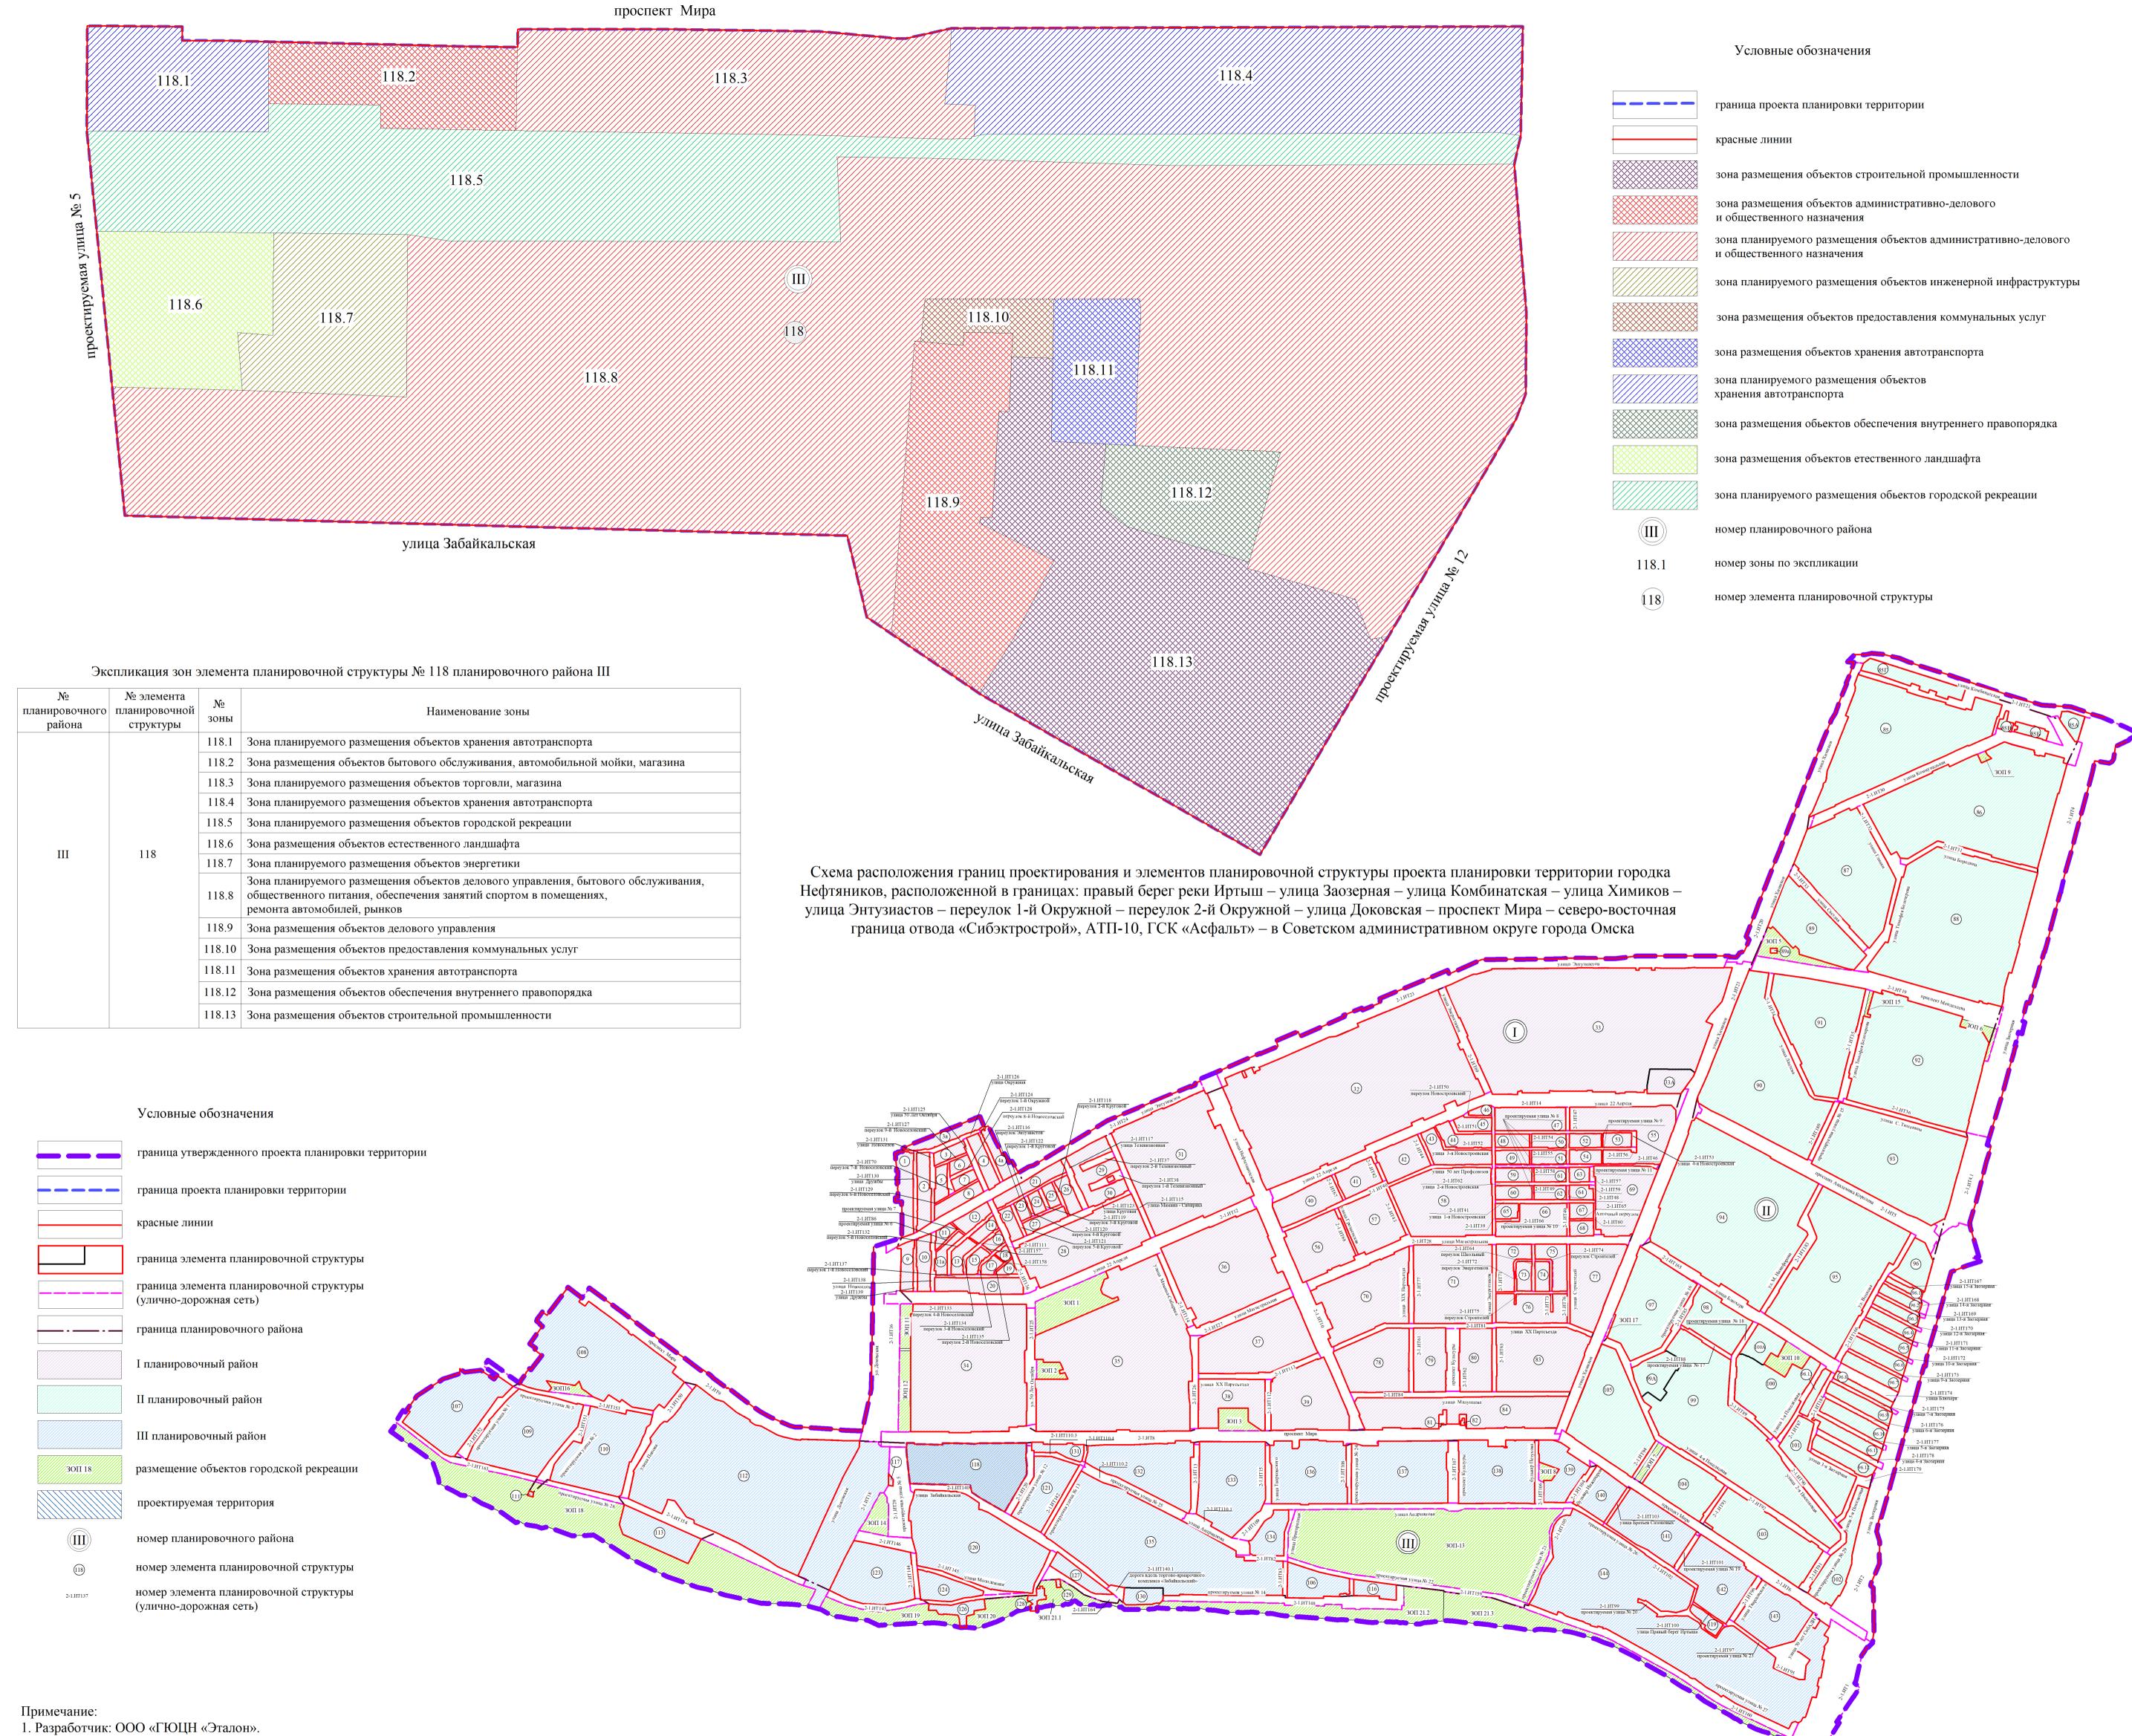

Приложение № 3 к постановлению Администрации города Омска от 1 ноября 2025 года № 831-п

«Приложение № 17 к постановлению Администрации города Омска от 10 марта 2017 года № 210-п

ПОЛОЖЕНИЕ

об очередности планируемого развития территории элемента планировочной структуры № 118 планировочного района III проекта планировки территории городка Нефтяников, расположенной в границах: правый берег реки Иртыш — улица Заозерная — улица Комбинатская — улица Химиков — улица Энтузиастов — переулок 1-й Окружной — переулок 2-й Окружной — улица Доковская — проспект Мира — северо-восточная граница отвода «Сибэктрострой», АТП-10, ГСК «Асфальт» — в Советском административном округе города Омска

Проект планировки территории элемента планировочной структуры № 118 планировочного района III проекта планировки территории городка Нефтяников, расположенной в границах: правый берег реки Иртыш – улица Заозерная – улица Комбинатская – улица Химиков – улица Энтузиастов – переулок 1-й Окружной – переулок 2-й Окружной – улица Доковская – проспект Мира – северо-восточная граница отвода «Сибэктрострой», АТП-10, ГСК «Асфальт» – в Советском административном округе города Омска (далее – проектируемая территория) подготовлен с целью раздела участка кадастровым 55:36:050208:3350 земельного номером образования объектами земельных участков под капитального строительства.


Развитие проектируемой территории планируется в соответствии со следующими этапами:

- 1) реконструкция электрической подстанция «Советская» 110 кВ (срок реконструкции до 2030 года);
- 2) завершение строительства объекта капитального строительства «Реконструкция объекта незавершенного строительства, расположенного по проспекту Мира, под административно-торговый комплекс» (срок строительства до 2035 года);
- 3) строительство объектов хранения автотранспорта (срок строительства до 2040 года);
- 4) строительство объектов капитального строительства на территории рынка «Забайкальский» (срок строительства до 2040 года).

В рамках реализации проектируемой территории осуществляется:

- подготовка проектной, рабочей документации для строительства, реконструкции объектов капитального строительства;

- получение разрешения на строительство, реконструкцию объектов капитального строительства;
- проведение строительных работ с осуществлением строительного контроля и государственного надзора в случаях, предусмотренных законодательством Российской Федерации о градостроительной деятельности;
- получение разрешения на ввод объектов капитального строительства в эксплуатацию.»

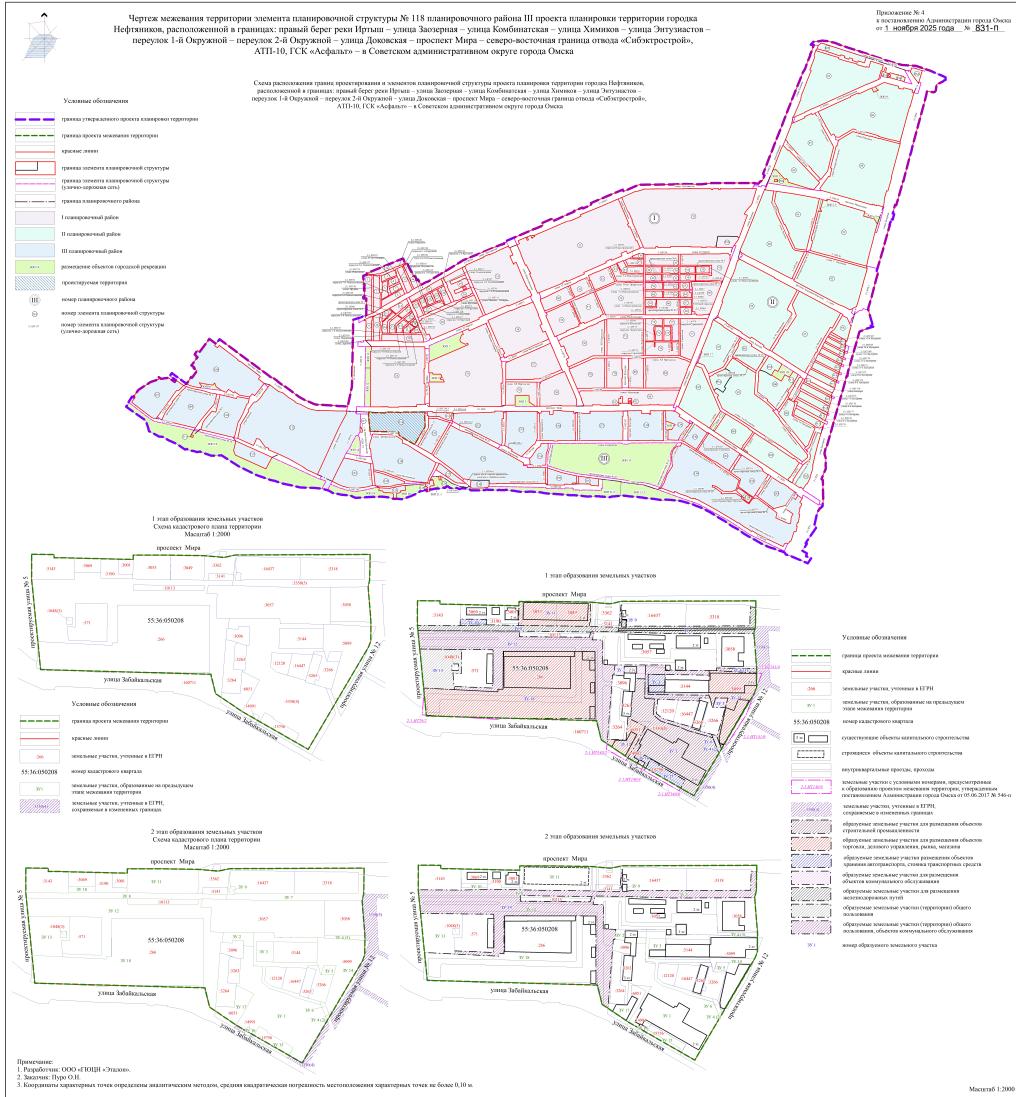

Приложение № 5 к постановлению Администрации города Омска от 1 ноября 2025 года № 831-п

«Приложение № 10 к постановлению Администрации города Омска от 5 июня 2017 года № 546-п

ПЕРЕЧЕНЬ И СВЕДЕНИЯ

о площади образуемых земельных участков, в том числе возможные способы их образования в границах элемента планировочной структуры № 118 планировочного района III проекта планировки территории городка Нефтяников, расположенной в границах: правый берег реки Иртыш — улица Заозерная — улица Комбинатская — улица Химиков — улица Энтузиастов — переулок 1-й Окружной — переулок 2-й Окружной — улица Доковская — проспект Мира — северо-восточная граница отвода «Сибэктрострой», АТП-10, ГСК «Асфальт» — в Советском административном округе города Омска

Номер земельного участка	Площадь земельного участка по проекту, кв. м	Способ образования земельного участка
		Этап 1
3У 1	10 124	Раздел земельного участка с кадастровым номером 55:36:050208:3350 с сохранением исходного земельного участка в измененных границах
3У 2	747	Раздел земельного участка с кадастровым номером 55:36:050208:3350 с сохранением исходного земельного участка в измененных границах
3У 3	784	Раздел земельного участка с кадастровым номером 55:36:050208:3350 с сохранением исходного земельного участка в измененных границах
ЗУ 4	2 645	Раздел земельного участка с кадастровым номером 55:36:050208:3350 с сохранением исходного земельного участка в измененных границах (многоконтурный, количество контуров – 3)
3У 5	273	Из земель, государственная собственность на которые не разграничена
3У 6	159	Из земель, государственная собственность на которые не разграничена
3У 7	2 515	Раздел земельного участка с кадастровым номером 55:36:050208:3350 с сохранением исходного земельного участка в измененных границах

Номер земельного участка	Площадь земельного участка по проекту, кв. м	Способ образования земельного участка
3У 8	2547	Из земель, государственная собственность на которые не разграничена
3У 9	95	Из земель, государственная собственность на которые не разграничена
3У 10	366	Из земель, государственная собственность на которые не разграничена
3У 11	3 978	Объединение земельных участков с кадастровыми номерами 55:36:050208:3049, 55:36:050208:3053
3У 12	11 071	Из земель, государственная собственность на которые не разграничена
3У 13	3 222	Из земель, государственная собственность на которые не разграничена
3У 14	4 600	Раздел земельного участка с кадастровым номером 55:36:050208:5099
3У 15	864	Раздел земельного участка с кадастровым номером 55:36:050208:15756
ЗУ 16	65	Раздел земельного участка с кадастровым номером 55:36:050208:14991
ЗУ 17	1 405	Раздел земельного участка с кадастровым номером 55:36:050208:6051
3У 18	18 962	Раздел земельного участка с кадастровым номером 55:36:050208:266
		Этап 2
ЗУ 19	16 133	Объединение земельных участков с условными номерами ЗУ 8 и ЗУ 12, образованных на предыдущем этапе межевания территории

Приложение № 6 к постановлению Администрации города Омска от 1 ноября 2025 года № 831-п

«Приложение № 11 к постановлению Администрации города Омска от 5 июня 2017 года № 546-п

ПЕРЕЧЕНЬ И СВЕДЕНИЯ

о площади образуемых земельных участков, которые будут отнесены к территориям общего пользования или имуществу общего пользования, в том числе в отношении которых предполагаются резервирование и (или) изъятие для государственных или муниципальных нужд, в границах элемента планировочной структуры № 118 планировочного района III проекта планировки территории городка Нефтяников, расположенной в границах: правый берег реки Иртыш — улица Заозерная — улица Комбинатская — улица Химиков — улица Энтузиастов — переулок 1-й Окружной — переулок 2-й Окружной — улица Доковская — проспект Мира — северо-восточная граница отвода «Сибэктрострой», АТП-10, ГСК «Асфальт» — в Советском административном округе города Омска

Номер земельного участка	Площадь земельного участка по проекту, кв. м	
Э	тап 1	
3У 4	2645	
3У 6	159	
3У 12	11 071	
3У 13	3 222	
Этап 2		
3У 19	16 133	

Приложение № 7 к постановлению Администрации города Омска от 1 ноября 2025 года № 831-п

«Приложение № 12 к постановлению Администрации города Омска от 5 июня 2017 года № 546-п

СВЕДЕНИЯ

о видах разрешенного использования образуемых земельных участков в соответствии с проектом планировки территории в границах элемента планировочной структуры № 118 планировочного района III проекта планировки территории городка Нефтяников, расположенной в границах: правый берег реки Иртыш — улица Заозерная — улица Комбинатская — улица Химиков — улица Энтузиастов — переулок 1-й Окружной — переулок 2-й Окружной — улица Доковская — проспект Мира — северовосточная граница отвода «Сибэктрострой», АТП-10, ГСК «Асфальт» — в Советском административном округе города Омска

Номер земельного участка	Вид разрешенного использования	
	Этап 1	
3У 1	Строительная промышленность (IV класс опасности) (код. 6.6)	
3У 2	Коммунальное обслуживание (код 3.1)	
3У 3	Хранение автотранспорта (код 2.7.1)	
3У 4	Земельные участки (территории) общего пользования (код 12.0), коммунальное обслуживание (код 3.1)	
3У 5	Коммунальное обслуживание (код 3.1)	
3У 6	Земельные участки (территории) общего пользования (код 12.0)	
3У 7	Железнодорожные пути (код 7.1.1)	
3У 8	Железнодорожные пути (код 7.1.1)	
3У 9	Магазины (код 4.4)	
3У 10	Стоянка транспортных средств (код 4.9.2)	
3У 11	Объекты торговли (торговые центры, торгово-развлекательные центры (комплексы) (код 4.2)	
3У 12	Земельные участки (территории) общего пользования (код 12.0), коммунальное обслуживание (код 3.1)	

Номер земельного участка	Вид разрешенного использования			
3У 13	Земельные участки (территории) общего пользования (код 12.0)			
3У 14	Деловое управление (код 4.1)			
ЗУ 15	Стоянка транспортных средств (код 4.9.2)			
ЗУ 16	Коммунальное обслуживание (код 3.1)			
ЗУ 17	Деловое управление (код 4.1)			
ЗУ 18	Рынки (код 4.3)			
	Этап 2			
3У 19	Земельные участки (территории) общего пользования (код 12.0), коммунальное обслуживание (код. 3.1)			

Приложение № 8 к постановлению Администрации города Омска от 1 ноября 2025 года № 831-п

«Приложение № 13 к постановлению Администрации города Омска от 5 июня 2017 года № 546-п

ПЕРЕЧЕНЬ

координат характерных точек границ проекта межевания территории в границах элемента планировочной структуры № 118 планировочного района III проекта планировки территории городка Нефтяников, расположенной в границах: правый берег реки Иртыш — улица Заозерная — улица Комбинатская — улица Химиков — улица Энтузиастов — переулок 1-й Окружной — переулок 2-й Окружной — улица Доковская — проспект Мира — северо-восточная граница отвода «Сибэктрострой», АТП-10, ГСК «Асфальт» — в Советском административном округе города Омска

Номер	V	N/
точки	X	Y
1	488556.15	2154645.83
2	488555.89	2154679.83
3	488550.93	2154679.81
4	488550.54	2154710.53
5	488549.57	2154750.69
6	488548.53	2154799.47
7	488554.96	2154799.62
8	488554.93	2154856.62
9	488554.13	2154907.72
10	488551.61	2154935.79
11	488551.58	2154937.99
12	488555.24	2154954.41
13	488555.93	2155158.62
14	488546.08	2155158.42
15	488517.12	2155157.83
16	488506.90	2155155.53
17	488453.67	2155159.82
18	488425.11	2155159.55
19	488415.98	2155156.10
20	488261.07	2155064.64
21	488317.78	2154965.48
22	488345.62	2154924.21
23	488374.66	2154917.28
24	488381.80	2154659.27

		·	2
Номер точки	X	Y	
25	488510.61	2154646.44	
26	488518.74	2154645.65	
27	488538.09	2154645.74	
1	488556.15	2154645.83	