



ПОСТАНОВЛЕНИЕ АДМИНИСТРАЦИИ ГОРОДА ОМСКА

от 26 ноября 2025 года № 892-п

О внесении изменений в постановление Администрации города Омска от 27 октября 2014 года № 1473-п и утверждении проекта межевания части территории муниципального образования городской округ город Омск Омской области

Руководствуясь Градостроительным кодексом Российской Федерации, Федеральным законом «Об общих принципах организации местного самоуправления в Российской Федерации», Федеральным законом «Об общих принципах организации местного самоуправления в единой системе публичной власти», Уставом города Омска, Решением Омского городского Совета от 10 декабря 2008 года № 201 «Об утверждении Правил землепользования и застройки муниципального образования городской округ город Омск Омской области», постановляю:

1. Внести в постановление Администрации города Омска от 27 октября 2014 года № 1473-п «Об утверждении проекта планировки и проекта межевания некоторых частей территории муниципального образования городской округ город Омск Омской области» следующие изменения:

1) в пункте 1:

а) в абзаце втором слова «положение о размещении объектов капитального строительства и характеристиках планируемого развития территории» заменить словами «положение о характеристиках планируемого развития территории»;

б) в абзаце третьем точку заменить точкой с запятой;

в) после абзаца третьего дополнить абзацем следующего содержания:

«- положения об очередности планируемого развития территории элементов планировочной структуры №№ 2.1 – 2.3, 1-9.ИТ1 проекта планировки территории, расположенной в границах: левый берег реки Оми – аллея № 2 садоводческого некоммерческого товарищества «Энергетик-5/2» (от участка № 6 до участка № 106) – северная граница садоводческого некоммерческого товарищества «Трикотажник» (до участка № 131 по аллее № 4) – восточная граница участков № 130 и № 116 по аллее № 4, № 100 и № 87 по аллее № 3, № 49 и № 61 по аллее № 2, № 74 по аллее № 1 садоводческого некоммерческого товарищества «Трикотажник» – восточная

граница участков №№ 155 – 161 садоводческого некоммерческого товарищества «Энергетик-5/3» – северная и восточная границы участка № 144 по аллее № 7 садоводческого некоммерческого товарищества «Энергетик-5/3», северная граница участков № 136 и № 137 по аллее № 7 садоводческого некоммерческого товарищества «Энергетик-5/3» – северная граница участка № 146 по аллее № 6 садоводческого некоммерческого товарищества «Энергетик-5/3» – восточная граница участков № 152 по аллее № 6 и № 127 по аллее № 5 садоводческого некоммерческого товарищества «Энергетик-5/3» – северная и восточная границы участка № 149 по аллее № 5 садоводческого некоммерческого товарищества «Энергетик-5/3» – западная граница территории завода золо-аглопоритового гравия – граница полосы отвода железной дороги – Окружная дорога в Центральном административном округе города Омска, согласно приложению № 2.1 к настоящему постановлению.»;

2) в приложении № 1 «Положение о размещении объектов капитального строительства и характеристиках планируемого развития территории, расположенной в границах: левый берег реки Оми – аллея № 2 садоводческого некоммерческого товарищества «Энергетик-5/2» (от участка № 6 до участка № 106) – северная граница садоводческого некоммерческого товарищества «Трикотажник» (до участка № 131 по аллее № 4) – восточная граница участков № 130 и № 116 по аллее № 4, № 100 и № 87 по аллее № 3, № 49 и № 61 по аллее № 2, № 74 по аллее № 1 садоводческого некоммерческого товарищества «Трикотажник» – восточная граница участков №№ 155 – 161 садоводческого некоммерческого товарищества «Энергетик-5/3» – северная и восточная границы участка № 144 по аллее № 7 садоводческого некоммерческого товарищества «Энергетик-5/3», северная граница участков № 136 и № 137 по аллее № 7 садоводческого некоммерческого товарищества «Энергетик-5/3» – северная граница участка № 146 по аллее № 6 садоводческого некоммерческого товарищества «Энергетик-5/3» – восточная граница участков № 152 по аллее № 6 и № 127 по аллее № 5 садоводческого некоммерческого товарищества «Энергетик-5/3» – северная и восточная границы участка № 149 по аллее № 5 садоводческого некоммерческого товарищества «Энергетик-5/3» – западная граница территории завода золо-аглопоритового гравия – граница полосы отвода железной дороги – Окружная дорога в Центральном административном округе города Омска»;

а) в названии слова «Положение о размещении объектов капитального строительства и характеристиках планируемого развития территории» заменить словами «Положение о характеристиках планируемого развития территории»;

б) абзац седьмой изложить в следующей редакции:

«В соответствии с Генеральным планом данная территория располагается в границах планировочного района 01:09, установленного Схемой планировочных элементов территории муниципального образования городской округ город Омск Омской области Карты функциональных зон

муниципального образования городской округ город Омск Омской области, включенной в состав Генерального плана Решением Омского городского Совета от 31 января 2024 года № 115.»

в) таблицу «Основные технико-экономические показатели проекта планировки территории» изложить в новой редакции согласно приложению № 1 к настоящему постановлению;

3) в приложении № 2 «Проект планировки территории, расположенной в границах: левый берег реки Оми – аллея № 2 садоводческого некоммерческого товарищества «Энергетик-5/2» (от участка № 6 до участка № 106) – северная граница садоводческого некоммерческого товарищества «Трикотажник» (до участка № 131 по аллее № 4) – восточная граница участков № 130 и № 116 по аллее № 4, № 100 и № 87 по аллее № 3, № 49 и № 61 по аллее № 2, № 74 по аллее № 1 садоводческого некоммерческого товарищества «Трикотажник» – восточная граница участков №№ 155 – 161 садоводческого некоммерческого товарищества «Энергетик-5/3» – северная и восточная границы участка № 144 по аллее № 7 садоводческого некоммерческого товарищества «Энергетик-5/3», северная граница участков № 136 и № 137 по аллее № 7 садоводческого некоммерческого товарищества «Энергетик-5/3» – северная граница участка № 146 по аллее № 6 садоводческого некоммерческого товарищества «Энергетик-5/3» – восточная граница участков № 152 по аллее № 6 и № 127 по аллее № 5 садоводческого некоммерческого товарищества «Энергетик-5/3» – северная и восточная границы участка № 149 по аллее № 5 садоводческого некоммерческого товарищества «Энергетик-5/3» – западная граница территории завода золо-аглопоритового гравия – граница полосы отвода железной дороги – Окружная дорога в Центральном административном округе города Омска» элементы планировочной структуры №№ 2(01), 2(02) изложить в новой редакции согласно приложению № 2 «Чертеж планировки территории элементов планировочной структуры №№ 2.1 – 2.3, 1-9.ИТ1 проекта планировки территории, расположенной в границах: левый берег реки Оми – аллея № 2 садоводческого некоммерческого товарищества «Энергетик-5/2» (от участка № 6 до участка № 106) – северная граница садоводческого некоммерческого товарищества «Трикотажник» (до участка № 131 по аллее № 4) – восточная граница участков № 130 и № 116 по аллее № 4, № 100 и № 87 по аллее № 3, № 49 и № 61 по аллее № 2, № 74 по аллее № 1 садоводческого некоммерческого товарищества «Трикотажник» – восточная граница участков №№ 155 – 161 садоводческого некоммерческого товарищества «Энергетик-5/3» – северная и восточная границы участка № 144 по аллее № 7 садоводческого некоммерческого товарищества «Энергетик-5/3», северная граница участков № 136 и № 137 по аллее № 7 садоводческого некоммерческого товарищества «Энергетик-5/3» – северная граница участка № 146 по аллее № 6 садоводческого некоммерческого товарищества «Энергетик-5/3» – восточная граница участков № 152 по аллее № 6 и № 127 по аллее № 5 садоводческого некоммерческого товарищества «Энергетик-5/3» – северная и восточная границы участка № 149 по аллее № 5

садоводческого некоммерческого товарищества «Энергетик-5/3» – западная граница территории завода золо-аглопоритового гравия – граница полосы отвода железной дороги – Окружная дорога в Центральном административном округе города Омска» к настоящему постановлению;

4) дополнить приложением № 2.1 «Положение об очередности планируемого развития территории элементов планировочной структуры №№ 2.1 – 2.3, 1-9.ИТ1 проекта планировки территории, расположенной в границах: левый берег реки Оми – аллея № 2 садоводческого некоммерческого товарищества «Энергетик-5/2» (от участка № 6 до участка № 106) – северная граница садоводческого некоммерческого товарищества «Трикотажник» (до участка № 131 по аллее № 4) – восточная граница участков № 130 и № 116 по аллее № 4, № 100 и № 87 по аллее № 3, № 49 и № 61 по аллее № 2, № 74 по аллее № 1 садоводческого некоммерческого товарищества «Трикотажник» – восточная граница участков №№ 155 – 161 садоводческого некоммерческого товарищества «Энергетик-5/3» – северная и восточная границы участка № 144 по аллее № 7 садоводческого некоммерческого товарищества «Энергетик-5/3», северная граница участков № 136 и № 137 по аллее № 7 садоводческого некоммерческого товарищества «Энергетик-5/3» – северная граница участка № 146 по аллее № 6 садоводческого некоммерческого товарищества «Энергетик-5/3» – восточная граница участков № 152 по аллее № 6 и № 127 по аллее № 5 садоводческого некоммерческого товарищества «Энергетик-5/3» – северная и восточная границы участка № 149 по аллее № 5 садоводческого некоммерческого товарищества «Энергетик-5/3» – западная граница территории завода золо-аглопоритового гравия – граница полосы отвода железной дороги – Окружная дорога в Центральном административном округе города Омска» согласно приложению № 3 к настоящему постановлению.

2. Утвердить проект межевания территории элементов планировочной структуры №№ 2.1, 2.2, 1-9.ИТ1 проекта планировки территории, расположенной в границах: левый берег реки Оми – аллея № 2 садоводческого некоммерческого товарищества «Энергетик-5/2» (от участка № 6 до участка № 106) – северная граница садоводческого некоммерческого товарищества «Трикотажник» (до участка № 131 по аллее № 4) – восточная граница участков № 130 и № 116 по аллее № 4, № 100 и № 87 по аллее № 3, № 49 и № 61 по аллее № 2, № 74 по аллее № 1 садоводческого некоммерческого товарищества «Трикотажник» – восточная граница участков №№ 155 – 161 садоводческого некоммерческого товарищества «Энергетик-5/3» – северная и восточная границы участка № 144 по аллее № 7 садоводческого некоммерческого товарищества «Энергетик-5/3», северная граница участков № 136 и № 137 по аллее № 7 садоводческого некоммерческого товарищества «Энергетик-5/3» – северная граница участка № 146 по аллее № 6 садоводческого некоммерческого товарищества «Энергетик-5/3» – восточная граница участков № 152 по аллее № 6 и № 127 по аллее № 5 садоводческого некоммерческого товарищества «Энергетик-5/3» – северная и восточная границы участка № 149 по аллее № 5


садоводческого некоммерческого товарищества «Энергетик-5/3» – западная граница территории завода золо-аглопоритового гравия – граница полосы отвода железной дороги – Окружная дорога в Центральном административном округе города Омска, согласно приложению № 4 к настоящему постановлению.

3. Департаменту архитектуры и градостроительства Администрации города Омска направить материалы проекта межевания территории, указанного в пункте 2 настоящего постановления, в филиал публично-правовой компании «Роскадастр» по Омской области в течении пяти рабочих дней со дня вступления в силу настоящего постановления.

4. Департаменту информационной политики Администрации города Омска официально опубликовать настоящее постановление и разместить его на официальном сайте Администрации города Омска в информационно-телекоммуникационной сети «Интернет».

5. Контроль за исполнением настоящего постановления возложить на первого заместителя Мэра города Омска, директора департамента городского хозяйства Администрации города Омска Е.В. Фомина.

Мэр города Омска

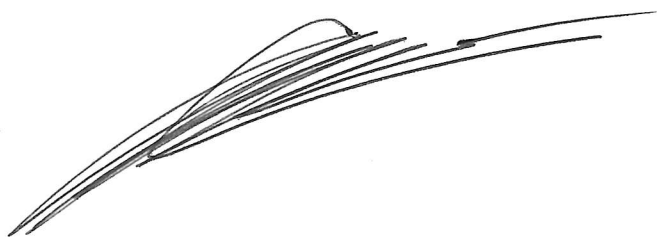A handwritten signature in dark ink, consisting of several overlapping, sweeping strokes that form a stylized, elongated shape.


С.Н. Шелест

Приложение № 1
к постановлению Администрации города Омска
от 26 ноября 2025 года № 892-п

Основные технико-экономические показатели проекта планировки

№ п/п	Наименование показателя	Единица измерения	Существующее/ планируемое (далее – (сущ./план.)	Номер элемента планировочной структуры						Итого
				1	2.1	2.2	2.3	3	4	
1	2	3	4	5	6	7	8	9	10	11
1	Площадь проектируемой территории	га	всего	118,0						118,0
1.1	Площадь элементов планировочной структуры, в том числе:	га	всего	42,9	7,4	1,4	25,9	28,8	0,6	107,0
			сущ.	42,9	3,8	1,4	25,3	28,8	0,6	102,8
			план.	-	3,6	-	0,6	-	-	4,2
	- площадь зон жилой застройки (кварталы, микрорайоны и другие элементы)	га	сущ.	-	-	1,4	0,4	-	-	1,8
			план.	-	2,2	-	-	-	-	2,2
	- площадь территорий объектов дошкольного, начального и среднего общего образования	га	сущ.	-	0,7	-	-	-	-	0,7
	- площадь зон объектов социально-культурного и коммунально-бытового назначения (кроме микрорайонного значения)	га	план.	-	0,3	-	-	-	-	0,3
	-площадь зон производственного и коммунально-складского назначения, всего, в том числе:	га	сущ.	-	-	-	0,5	4,3	-	4,8
			план.	-	-	-	0,6	-	-	0,6
	промышленности	га	сущ.	-	-	-	-	4,3	-	4,3
	коммунально-складского назначения	га	сущ.	-	-	-	0,5	-	-	0,5
			план.	-	-	-	0,6	-	-	0,6
	-площадь зон объектов коммунального обслуживания	га	сущ.	-	-	-	0,4	-	-	0,4


№ п/п	Наименование показателя	Единица измерения	Существующее/ планируемое (далее – (сущ./план.)	Номер элемента планировочной структуры						Итого
				1	2.1	2.2	2.3	3	4	
1	2	3	4	5	6	7	8	9	10	11
	-площадь зон транспортной инфраструктуры, в том числе:	га	сущ.	42,9	0,2	-	1,4	4,1	-	48,6
	автомобильного транспорта	га	сущ.	-	0,2	-	1,4	4,1	-	5,7
	железнодорожного транспорта	га	сущ.	42,9	-	-	-	-	-	42,9
	-площадь зон огородничества и садоводства	га	сущ.	-	-	-	16,0	5,7	0,6	22,3
	-площадь зон озелененных территорий специального назначения	га	сущ.	-	-	-	3,5	-	-	3,5
	-площадь зон лесов, природного ландшафта	га	сущ.	-	2,9	-	2,2	14,7	-	19,8
	- площадь иных зон	га	сущ.	-	-	-	0,9	-	-	0,9
			план.	-	1,1	-	-	-	-	1,1
1.2	Площадь элементов планировочной структуры (улично-дорожная сеть)	га	план.	11,0						11,0
2	Жилой фонд									
2.1	Расчетная общая площадь жилого фонда, всего, в том числе	тыс. кв. м	всего	-	4,7	1,8	0,3	-	-	6,8
	- для индивидуального жилищного строительства	тыс. кв. м	сущ.	-	-	1,8	0,3	-	-	2,1
			план.	-	4,7	-	-	-	-	4,7
2.2	Расчетная обеспеченность общей площадью жилых помещений	-	сущ.	-	-	18,0	18,0	-	-	18,0
			план.	-	18,0	-	-	-	-	18,0
3	Население									
3.1	Расчетная численность населения	тыс. чел.	сущ.	-	-	0,1	0,02	-	-	0,1
			план.	-	0,3	-	-	-	-	0,3
4	Объекты социально-культурного и коммунально-бытового назначения									
4.1	Вечерние (сменные) общеобразовательные школы	объект	-	-	1	-	-	-	-	1
4.2	Магазины	объект	-	-	1	-	-	-	-	1

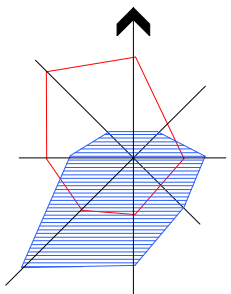

Чертеж планировки территории элементов планировочной структуры №№ 2.1 – 2.3, 1-9.ИТ1 проекта планировки территории, расположенной в границах: левый берег реки Оми – аллея № 2 садоводческого некоммерческого товарищества «Энергетик-5/2» (от участка № 6 до участка № 106) – северная граница садоводческого некоммерческого товарищества «Трикотажник» (до участка № 131 по аллее № 4) – восточная граница участков № 130 и № 116 по аллее № 4, № 100 и № 87 по аллее № 3, № 49 и № 61 по аллее № 2, № 74 по аллее № 1 садоводческого некоммерческого товарищества «Трикотажник» – восточная граница участков №№ 155 – 161 садоводческого некоммерческого товарищества «Энергетик-5/3» – северная и восточная границы участка № 144 по аллее № 7 садоводческого некоммерческого товарищества «Энергетик-5/3», северная граница участков № 136 и № 137 по аллее № 7 садоводческого некоммерческого товарищества «Энергетик-5/3» – северная граница участка № 146 по аллее № 6 садоводческого некоммерческого товарищества «Энергетик-5/3» – восточная граница участков № 152 по аллее № 6 и № 127 по аллее № 5 садоводческого некоммерческого товарищества «Энергетик-5/3» – северная и восточная границы участка № 149 по аллее № 5 садоводческого некоммерческого товарищества «Энергетик-5/3» – западная граница территории завода золо-аглопоритового гравия – граница полосы отвода железной дороги – Окружная дорога в Центральном административном округе города Омска

Приложение № 2
к постановлению Администрации города Омска
от 26 ноября 2025 года № 892-п

Схема расположения элементов планировочной структуры

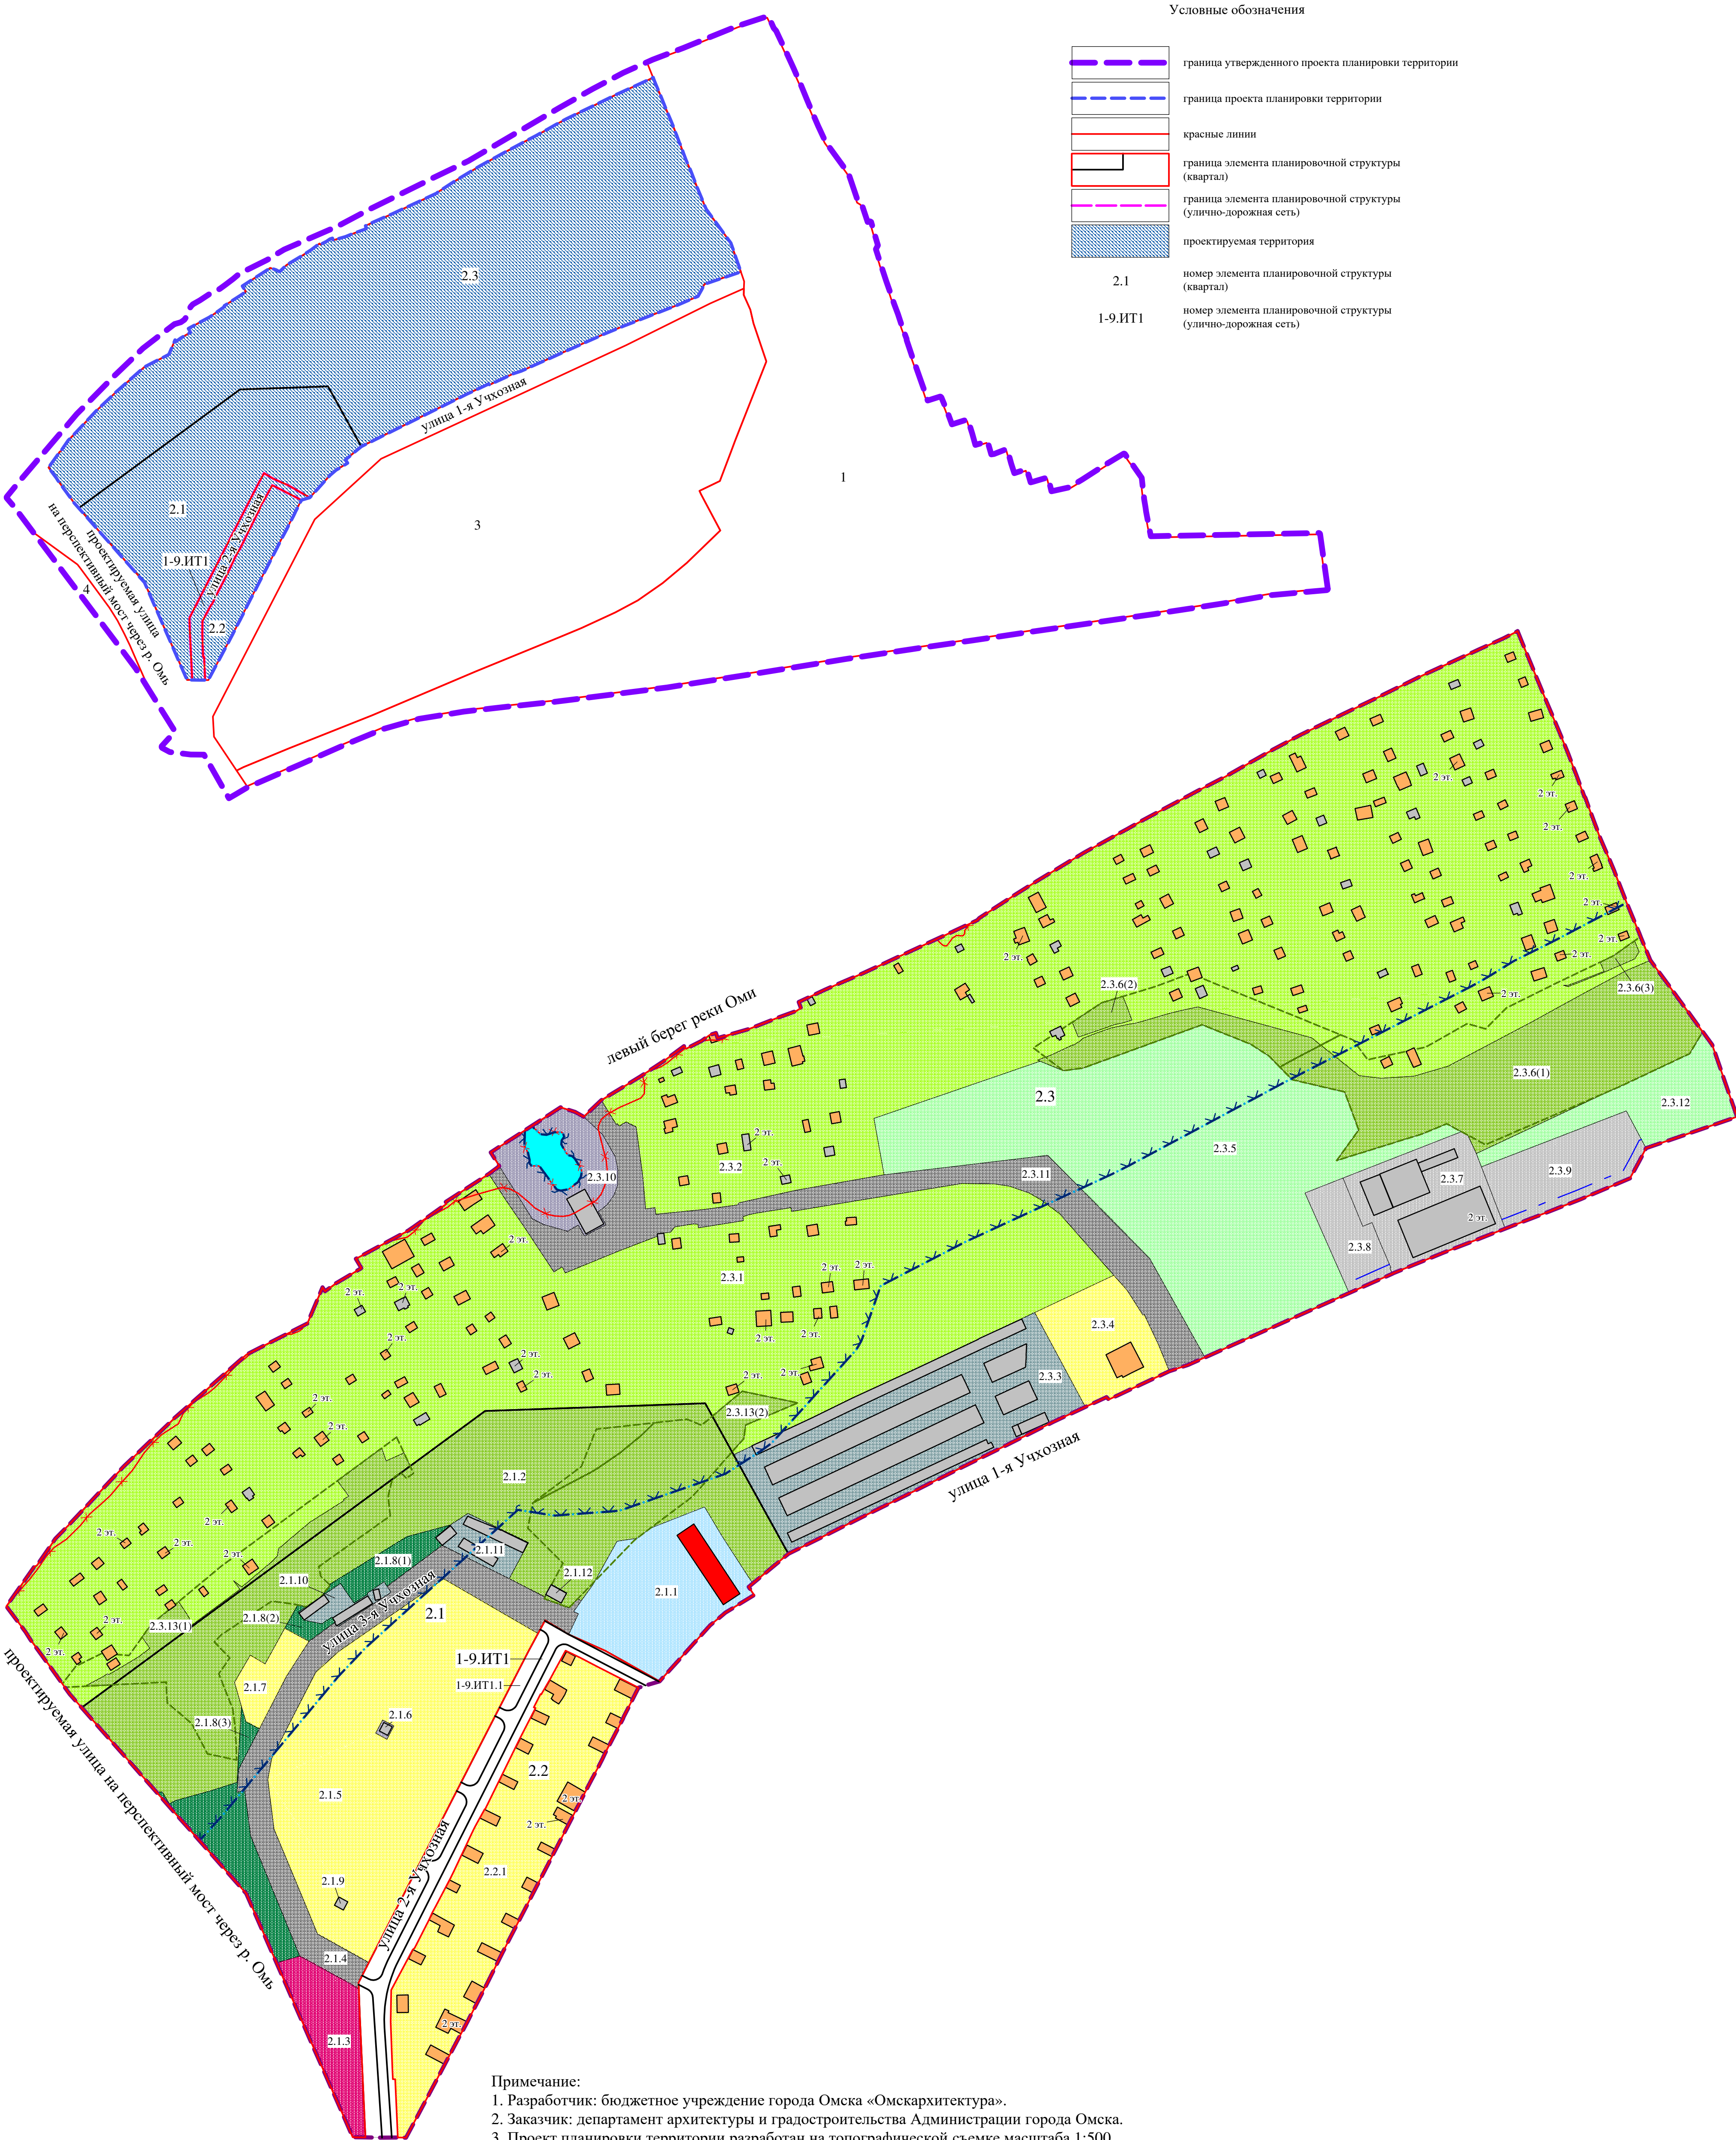

Примечание:
1. Разработчик: бюджетное учреждение города Омска «Омскаrchитектура».
2. Заказчик: департамент архитектуры и градостроительства Администрации города Омска.
3. Проект планировки территории разработан на топографической съемке масштаба 1:500.

Экспликация зон элементов планировочной структуры
№№ 2.1 – 2.3, 1-9.ИТ1

№ элемента планировочной структуры	№ зоны	Наименование зоны
2.1	2.1.1	Зона размещения объектов дошкольного, начального и среднего общего образования
	2.1.2	Зона размещения объектов охраны природных территорий
	2.1.3	Зона планируемого размещения магазинов
	2.1.4	Зона планируемого размещения линейных объектов, объектов коммунального обслуживания
	2.1.5	Зона планируемого размещения объектов индивидуального жилищного строительства
	2.1.6	Зона размещения объектов коммунального обслуживания
	2.1.7	Зона планируемого размещения объектов индивидуального жилищного строительства
	2.1.8(1) – 2.1.8(3)	Зона планируемого размещения территорий общего пользования
	2.1.9	Зона размещения объектов хранения автотранспорта
	2.1.10	Зона размещения объектов хранения автотранспорта
	2.1.11	Зона размещения объектов хранения автотранспорта
	2.1.12	Зона размещения объектов хранения автотранспорта
2.2	2.2.1	Зона размещения объектов индивидуального жилищного строительства
2.3	2.3.1	Зона размещения объектов ведения садоводства, огородничества, территорий общего пользования, объектов коммунального обслуживания
	2.3.2	Зона размещения объектов ведения садоводства, огородничества, территорий общего пользования, объектов коммунального обслуживания
	2.3.3	Зона размещения объектов хранения автотранспорта
	2.3.4	Зона размещения объектов индивидуального жилищного строительства
	2.3.5	Зона размещения озелененных территорий специального назначения, территорий общего пользования
	2.3.6(1) – 2.3.6(3)	Зона размещения объектов охраны природных территорий
	2.3.7	Зона размещения объектов предпринимательства, складов
	2.3.8	Зона планируемого размещения складов
	2.3.9	Зона планируемого размещения складов
	2.3.10	Зона размещения объектов коммунального обслуживания
	2.3.11	Зона размещения линейных объектов, объектов коммунального обслуживания
	2.3.12	Зона размещения озелененных территорий специального назначения
1-9.ИТ1	1-9.ИТ1.1	Зона размещения объектов улично-дорожной сети

Условные обозначения

	граница проекта планировки территории
	красные линии
	граница элемента планировочной структуры
	линии отступа от красных линий в целях определения мест допустимого размещения зданий, строений, сооружений
	водоохранная зона
	прибрежная защитная полоса
	зона затопления
	границы лесничества в соответствии с Приказом Рослесхоза от 02.05.2012 № 180
	автомобильные дороги
	жилые здания
	общественные здания
	нежилые строения и сооружения
	водные объекты
	зона размещения магазинов
	зона размещения объектов дошкольного, начального и среднего общего образования
	зона размещения индивидуальной жилой застройки
	зона размещения объектов хранения автотранспорта
	зона размещения объектов коммунального обслуживания
	зона размещения лесов
	зона размещения озелененных территорий специального назначения, территорий общего пользования
	зона размещения садоводства и огородничества
	зона размещения территорий общего пользования
	зона размещения линейных объектов, объектов коммунального обслуживания
	зона размещения объектов улично-дорожной сети
2.1	номер элемента планировочной структуры
1-9.ИТ1	номер элемента планировочной структуры (улично-дорожная сеть)
2.1.1, 1-9.ИТ1.1	номер зоны по экспликации

Приложение № 3
к постановлению Администрации города Омска
от 26 ноября 2025 года № 892-п

«Приложение № 2.1
к постановлению Администрации города Омска
от 27 октября 2014 года № 1473-п

ПОЛОЖЕНИЕ

об очередности планируемого развития территории элементов планировочной структуры №№ 2.1 – 2.3, 1-9.ИТ1 проекта планировки территории, расположенной в границах: левый берег реки Оми – аллея № 2 садоводческого некоммерческого товарищества «Энергетик-5/2» (от участка № 6 до участка № 106) – северная граница садоводческого некоммерческого товарищества «Трикотажник» (до участка № 131 по аллее № 4) – восточная граница участков № 130 и № 116 по аллее № 4, № 100 и № 87 по аллее № 3, № 49 и № 61 по аллее № 2, № 74 по аллее № 1 садоводческого некоммерческого товарищества «Трикотажник» – восточная граница участков №№ 155 – 161 садоводческого некоммерческого товарищества «Энергетик-5/3» – северная и восточная границы участка № 144 по аллее № 7 садоводческого некоммерческого товарищества «Энергетик-5/3», северная граница участков № 136 и № 137 по аллее № 7 садоводческого некоммерческого товарищества «Энергетик-5/3» – северная граница участка № 146 по аллее № 6 садоводческого некоммерческого товарищества «Энергетик-5/3» – восточная граница участков № 152 по аллее № 6 и № 127 по аллее № 5 садоводческого некоммерческого товарищества «Энергетик-5/3» – северная и восточная границы участка № 149 по аллее № 5 садоводческого некоммерческого товарищества «Энергетик-5/3» – западная граница территории завода золо-аглопоритового гравия – граница полосы отвода железной дороги – Окружная дорога в Центральном административном округе города Омска

Развитие территории элементов планировочной структуры №№ 2.1 – 2.3, 1-9.ИТ1 проекта планировки территории, расположенной в границах: левый берег реки Оми – аллея № 2 садоводческого некоммерческого товарищества «Энергетик-5/2» (от участка № 6 до участка № 106) – северная граница садоводческого некоммерческого товарищества «Трикотажник» (до участка № 131 по аллее № 4) – восточная граница участков № 130 и № 116 по аллее № 4, № 100 и № 87 по аллее № 3, № 49 и № 61 по аллее № 2, № 74 по аллее № 1 садоводческого некоммерческого товарищества «Трикотажник» – восточная граница участков №№ 155 – 161 садоводческого некоммерческого товарищества «Энергетик-5/3» – северная и восточная границы участка № 144 по аллее № 7 садоводческого некоммерческого товарищества «Энергетик-5/3», северная граница участков

№ 136 и № 137 по аллее № 7 садоводческого некоммерческого товарищества «Энергетик-5/3» – северная граница участка № 146 по аллее № 6 садоводческого некоммерческого товарищества «Энергетик-5/3» – восточная граница участков № 152 по аллее № 6 и № 127 по аллее № 5 садоводческого некоммерческого товарищества «Энергетик-5/3» – северная и восточная границы участка № 149 по аллее № 5 садоводческого некоммерческого товарищества «Энергетик-5/3» – западная граница территории завода золо-аглопоритового гравия – граница полосы отвода железной дороги – Окружная дорога в Центральном административном округе города Омска (далее – проектируемая территория) планируется после сноса аварийных многоквартирных домов (далее – МКД) в соответствии со следующими этапами:

1 этап – строительство объектов индивидуальной жилой застройки, срок строительства с 2026 года по 2035 год;

2 этап – строительство сетей инженерно-технического обеспечения, срок строительства – 2035 год;

3 этап – строительство магазина, срок строительства с 2030 года по 2040 год;

4 этап – строительство склада, срок строительства с 2030 года по 2040 год.

В составе первого этапа развития проектируемой территории предусматривается предоставление земельных участков для индивидуального жилищного строительства льготной категории граждан.

В составе второго этапа развития проектируемой территории предусматривается:

- разработка проектной документации на строительство сетей инженерно-технического обеспечения;
- открытие ордера на производство работ;
- строительство сетей инженерно-технического обеспечения, выполнение исполнительной съёмки, восстановление нарушенного благоустройства,
- закрытие ордера на производство работ.

В составе третьего, четвертого этапов развития проектируемой территории предусматривается:

- признание ветхим и аварийным МКД;
- расселение собственников помещений МКД;
- снос МКД;
- подготовка проектной документации на строительство объекта капитального строительства;
- получение разрешения на строительство объекта капитального строительства;
- проведение строительных работ с осуществлением строительного контроля и государственного надзора в случаях, предусмотренных

законодательством Российской Федерации о градостроительной деятельности;

- получение разрешения на ввод объекта капитального строительства в эксплуатацию.

Создание благоприятной жизненной среды, отвечающей санитарно-гигиеническим, функциональным и архитектурно-художественным требованиям, предполагает благоустройство и озеленение проектируемой территории после завершения каждого этапа строительства.

ПРОЕКТ МЕЖЕВАНИЯ

территории элементов планировочной структуры №№ 2.1, 2.2, 1-9.ИТ1 проекта планировки территории, расположенной в границах: левый берег реки Оми – аллея № 2 садоводческого некоммерческого товарищества «Энергетик-5/2» (от участка № 6 до участка № 106) – северная граница садоводческого некоммерческого товарищества «Трикотажник» (до участка № 131 по аллее № 4) – восточная граница участков № 130 и № 116 по аллее № 4, № 100 и № 87 по аллее № 3, № 49 и № 61 по аллее № 2, № 74 по аллее № 1 садоводческого некоммерческого товарищества «Трикотажник» – восточная граница участков №№ 155 – 161 садоводческого некоммерческого товарищества «Энергетик-5/3» – северная и восточная границы участка № 144 по аллее № 7 садоводческого некоммерческого товарищества «Энергетик-5/3», северная граница участков № 136 и № 137 по аллее № 7 садоводческого некоммерческого товарищества «Энергетик-5/3» – северная граница участка № 146 по аллее № 6 садоводческого некоммерческого товарищества «Энергетик-5/3» – восточная граница участков № 152 по аллее № 6 и № 127 по аллее № 5 садоводческого некоммерческого товарищества «Энергетик-5/3» – северная и восточная границы участка № 149 по аллее № 5 садоводческого некоммерческого товарищества «Энергетик-5/3» – западная граница территории завода золо-аглопоритового гравия – граница полосы отвода железной дороги – Окружная дорога в Центральном административном округе города Омска

**I. Перечень и сведения о площади образуемых земельных участков,
в том числе возможные способы их образования**

Номер земельного участка	Площадь земельного участка по проекту, кв. м	Способы образования земельного участка
1 этап		
2.1.1	8838	Из земель, государственная собственность на которые не разграничена
2.1.2	2273	Из земель, государственная собственность на которые не разграничена
2.1.3	309	Из земель, государственная собственность на которые не разграничена (многоконтурный, количество контуров – 2)

Номер земельного участка	Площадь земельного участка по проекту, кв. м	Способы образования земельного участка
2.1.4	74	Перераспределение земель, государственная собственность на которые не разграничена, и земельного участка с кадастровым номером 55:36:120202:2170
2.1.5	15	Из земель, государственная собственность на которые не разграничена
2.1.6	755	Раздел земельного участка с кадастровым номером 55:36:120202:1085 с сохранением исходного в измененных границах
2.1.7	2288	Из земель, государственная собственность на которые не разграничена (многоконтурный, количество контуров – 11)
2.1.8	98	Из земель, государственная собственность на которые не разграничена (многоконтурный, количество контуров – 2)
2.1.9	4713	Из земель, государственная собственность на которые не разграничена
2.1.10	800	Раздел земельного участка с кадастровым номером 55:36:120202:1140 с сохранением исходного в измененных границах
2.1.11	1651	Из земель, государственная собственность на которые не разграничена (многоконтурный, количество контуров – 3)
2.1.12	411	Раздел земельного участка с кадастровым номером 55:36:120202:1050
2.1.13	421	Раздел земельного участка с кадастровым номером 55:36:120202:1050
2.1.14	606	Раздел земельного участка с кадастровым номером 55:36:120202:1138 с сохранением исходного в измененных границах
2.1.15	845	Раздел земельного участка с кадастровым номером 55:36:120202:2108 с сохранением исходного в измененных границах
2.1.16	212	Раздел земельного участка с кадастровым номером 55:36:120202:1048 с сохранением исходного в измененных границах
2.1.17	5219	Из земель, государственная собственность на которые не разграничена (многоконтурный, количество контуров – 2)

Номер земельного участка	Площадь земельного участка по проекту, кв. м	Способы образования земельного участка
2.1.18	410	Из земель, государственная собственность на которые не разграничена
2.1.19	841	Раздел земельного участка с кадастровым номером 55:36:120202:1141 с сохранением исходного в измененных границах
2.1.20	66	Из земель, государственная собственность на которые не разграничена
2.1.21	411	Раздел земельного участка с кадастровым номером 55:36:120202:1050
2.2.1	515	Перераспределение земель, государственная собственность на которые не разграничена, и земельного участка с кадастровым номером 55:36:120202:291
2.2.2	529	Перераспределение земель, государственная собственность на которые не разграничена, и земельного участка с кадастровым номером 55:36:120202:272
1-9.ИТ1.1	401	Раздел земельного участка с кадастровым номером 55:36:120202:2108 с сохранением исходного в измененных границах
1-9.ИТ1.2	217	Раздел земельного участка с кадастровым номером 55:36:120202:1048 с сохранением исходного в измененных границах
1-9.ИТ1.3	4067	Перераспределение земель, государственная собственность на которые не разграничена, и земельного участка с кадастровым номером 55:36:120202:2559
2 этап		
2.1.22	5938	Перераспределение земельных участков с кадастровыми номерами 55:36:120202:1139, 55:36:120202:2560 и земельных участков с условными номерами 2.1.6, 2.1.7, 2.1.10, 2.1.13, 2.1.14, 2.1.19, образованных на предыдущем этапе межевания территории
2.1.23	857	Перераспределение земельных участков с кадастровыми номерами 55:36:120202:1038, 55:36:120202:1039, 55:36:120202:1040, 55:36:120202:1041, 55:36:120202:1042, 55:36:120202:1044, 55:36:120202:1045,

Номер земельного участка	Площадь земельного участка по проекту, кв. м	Способы образования земельного участка
		55:36:120202:1047, 55:36:120202:1049, 55:36:120202:1052, 55:36:120202:1060, 55:36:120202:1073, 55:36:120202:1074, 55:36:120202:1080 и земельного участка с условным номером 2.1.17, образованного на предыдущем этапе межевания территории (многоконтурный, количество контуров – 2)
2.1.24	5	Перераспределение земельных участков с кадастровыми номерами 55:36:120202:1139, 55:36:120202:2560 и земельных участков с условными номерами 2.1.6, 2.1.7, 2.1.10, 2.1.13, 2.1.14, 2.1.19, образованных на предыдущем этапе межевания территории
2.1.25	413	Перераспределение земельных участков с кадастровыми номерами 55:36:120202:1038, 55:36:120202:1039, 55:36:120202:1040, 55:36:120202:1041, 55:36:120202:1042, 55:36:120202:1044, 55:36:120202:1045, 55:36:120202:1047, 55:36:120202:1049, 55:36:120202:1052, 55:36:120202:1060, 55:36:120202:1073, 55:36:120202:1074, 55:36:120202:1080 и земельного участка с условным номером 2.1.17, образованного на предыдущем этапе межевания территории
2.1.26	413	Перераспределение земельных участков с кадастровыми номерами 55:36:120202:1038, 55:36:120202:1039, 55:36:120202:1040, 55:36:120202:1041, 55:36:120202:1042, 55:36:120202:1044, 55:36:120202:1045, 55:36:120202:1047, 55:36:120202:1049, 55:36:120202:1052, 55:36:120202:1060, 55:36:120202:1073, 55:36:120202:1074, 55:36:120202:1080 и земельного участка с условным номером 2.1.17, образованного на предыдущем этапе межевания территории
2.1.27	406	Перераспределение земельных участков с кадастровыми номерами 55:36:120202:1038, 55:36:120202:1039, 55:36:120202:1040, 55:36:120202:1041, 55:36:120202:1042, 55:36:120202:1044, 55:36:120202:1045,

Номер земельного участка	Площадь земельного участка по проекту, кв. м	Способы образования земельного участка
		55:36:120202:1047, 55:36:120202:1049, 55:36:120202:1052, 55:36:120202:1060, 55:36:120202:1073, 55:36:120202:1074, 55:36:120202:1080 и земельного участка с условным номером 2.1.17, образованного на предыдущем этапе межевания территории
2.1.28	402	Перераспределение земельных участков с кадастровыми номерами 55:36:120202:1038, 55:36:120202:1039, 55:36:120202:1040, 55:36:120202:1041, 55:36:120202:1042, 55:36:120202:1044, 55:36:120202:1045, 55:36:120202:1047, 55:36:120202:1049, 55:36:120202:1052, 55:36:120202:1060, 55:36:120202:1073, 55:36:120202:1074, 55:36:120202:1080 и земельного участка с условным номером 2.1.17, образованного на предыдущем этапе межевания территории
2.1.29	412	Перераспределение земельных участков с кадастровыми номерами 55:36:120202:1038, 55:36:120202:1039, 55:36:120202:1040, 55:36:120202:1041, 55:36:120202:1042, 55:36:120202:1044, 55:36:120202:1045, 55:36:120202:1047, 55:36:120202:1049, 55:36:120202:1052, 55:36:120202:1060, 55:36:120202:1073, 55:36:120202:1074, 55:36:120202:1080 и земельного участка с условным номером 2.1.17, образованного на предыдущем этапе межевания территории
2.1.30	413	Перераспределение земельных участков с кадастровыми номерами 55:36:120202:1038, 55:36:120202:1039, 55:36:120202:1040, 55:36:120202:1041, 55:36:120202:1042, 55:36:120202:1044, 55:36:120202:1045, 55:36:120202:1047, 55:36:120202:1049, 55:36:120202:1052, 55:36:120202:1060, 55:36:120202:1073, 55:36:120202:1074, 55:36:120202:1080 и земельного участка с условным номером 2.1.17, образованного на предыдущем этапе межевания территории
2.1.31	407	Перераспределение земельных участков

Номер земельного участка	Площадь земельного участка по проекту, кв. м	Способы образования земельного участка
		с кадастровыми номерами 55:36:120202:1038, 55:36:120202:1039, 55:36:120202:1040, 55:36:120202:1041, 55:36:120202:1042, 55:36:120202:1044, 55:36:120202:1045, 55:36:120202:1047, 55:36:120202:1049, 55:36:120202:1052, 55:36:120202:1060, 55:36:120202:1073, 55:36:120202:1074, 55:36:120202:1080 и земельного участка с условным номером 2.1.17, образованного на предыдущем этапе межевания территории
2.1.32	408	Перераспределение земельных участков с кадастровыми номерами 55:36:120202:1038, 55:36:120202:1039, 55:36:120202:1040, 55:36:120202:1041, 55:36:120202:1042, 55:36:120202:1044, 55:36:120202:1045, 55:36:120202:1047, 55:36:120202:1049, 55:36:120202:1052, 55:36:120202:1060, 55:36:120202:1073, 55:36:120202:1074, 55:36:120202:1080 и земельного участка с условным номером 2.1.17, образованного на предыдущем этапе межевания территории
2.1.33	403	Перераспределение земельных участков с кадастровыми номерами 55:36:120202:1038, 55:36:120202:1039, 55:36:120202:1040, 55:36:120202:1041, 55:36:120202:1042, 55:36:120202:1044, 55:36:120202:1045, 55:36:120202:1047, 55:36:120202:1049, 55:36:120202:1052, 55:36:120202:1060, 55:36:120202:1073, 55:36:120202:1074, 55:36:120202:1080 и земельного участка с условным номером 2.1.17, образованного на предыдущем этапе межевания территории
2.1.34	403	Перераспределение земельных участков с кадастровыми номерами 55:36:120202:1038, 55:36:120202:1039, 55:36:120202:1040, 55:36:120202:1041, 55:36:120202:1042, 55:36:120202:1044, 55:36:120202:1045, 55:36:120202:1047, 55:36:120202:1049, 55:36:120202:1052, 55:36:120202:1060, 55:36:120202:1073, 55:36:120202:1074,

Номер земельного участка	Площадь земельного участка по проекту, кв. м	Способы образования земельного участка
		55:36:120202:1080 и земельного участка с условным номером 2.1.17, образованного на предыдущем этапе межевания территории
2.1.35	4028	Перераспределение земельных участков с кадастровыми номерами 55:36:120202:1038, 55:36:120202:1039, 55:36:120202:1040, 55:36:120202:1041, 55:36:120202:1042, 55:36:120202:1044, 55:36:120202:1045, 55:36:120202:1047, 55:36:120202:1049, 55:36:120202:1052, 55:36:120202:1060, 55:36:120202:1073, 55:36:120202:1074, 55:36:120202:1080 и земельного участка с условным номером 2.1.17, образованного на предыдущем этапе межевания территории (многоконтурный, количество контуров – 4)
2.1.36	303	Перераспределение земельных участков с кадастровыми номерами 55:36:120202:1038, 55:36:120202:1039, 55:36:120202:1040, 55:36:120202:1041, 55:36:120202:1042, 55:36:120202:1044, 55:36:120202:1045, 55:36:120202:1047, 55:36:120202:1049, 55:36:120202:1052, 55:36:120202:1060, 55:36:120202:1073, 55:36:120202:1074, 55:36:120202:1080 и земельного участка с условным номером 2.1.17, образованного на предыдущем этапе межевания территории
2.1.37	303	Перераспределение земельных участков с кадастровыми номерами 55:36:120202:1038, 55:36:120202:1039, 55:36:120202:1040, 55:36:120202:1041, 55:36:120202:1042, 55:36:120202:1044, 55:36:120202:1045, 55:36:120202:1047, 55:36:120202:1049, 55:36:120202:1052, 55:36:120202:1060, 55:36:120202:1073, 55:36:120202:1074, 55:36:120202:1080 и земельного участка с условным номером 2.1.17, образованного на предыдущем этапе межевания территории
2.1.38	303	Перераспределение земельных участков с кадастровыми номерами 55:36:120202:1038, 55:36:120202:1039, 55:36:120202:1040,

Номер земельного участка	Площадь земельного участка по проекту, кв. м	Способы образования земельного участка
		55:36:120202:1041, 55:36:120202:1042, 55:36:120202:1044, 55:36:120202:1045, 55:36:120202:1047, 55:36:120202:1049, 55:36:120202:1052, 55:36:120202:1060, 55:36:120202:1073, 55:36:120202:1074, 55:36:120202:1080 и земельного участка с условным номером 2.1.17, образованного на предыдущем этапе межевания территории
2.1.39	303	Перераспределение земельных участков с кадастровыми номерами 55:36:120202:1038, 55:36:120202:1039, 55:36:120202:1040, 55:36:120202:1041, 55:36:120202:1042, 55:36:120202:1044, 55:36:120202:1045, 55:36:120202:1047, 55:36:120202:1049, 55:36:120202:1052, 55:36:120202:1060, 55:36:120202:1073, 55:36:120202:1074, 55:36:120202:1080 и земельного участка с условным номером 2.1.17, образованного на предыдущем этапе межевания территории
2.1.40	303	Перераспределение земельных участков с кадастровыми номерами 55:36:120202:1038, 55:36:120202:1039, 55:36:120202:1040, 55:36:120202:1041, 55:36:120202:1042, 55:36:120202:1044, 55:36:120202:1045, 55:36:120202:1047, 55:36:120202:1049, 55:36:120202:1052, 55:36:120202:1060, 55:36:120202:1073, 55:36:120202:1074, 55:36:120202:1080 и земельного участка с условным номером 2.1.17, образованного на предыдущем этапе межевания территории
2.1.41	303	Перераспределение земельных участков с кадастровыми номерами 55:36:120202:1038, 55:36:120202:1039, 55:36:120202:1040, 55:36:120202:1041, 55:36:120202:1042, 55:36:120202:1044, 55:36:120202:1045, 55:36:120202:1047, 55:36:120202:1049, 55:36:120202:1052, 55:36:120202:1060, 55:36:120202:1073, 55:36:120202:1074, 55:36:120202:1080 и земельного участка с условным номером 2.1.17, образованного

Номер земельного участка	Площадь земельного участка по проекту, кв. м	Способы образования земельного участка
		на предыдущем этапе межевания территории
2.1.42	303	Перераспределение земельных участков с кадастровыми номерами 55:36:120202:1038, 55:36:120202:1039, 55:36:120202:1040, 55:36:120202:1041, 55:36:120202:1042, 55:36:120202:1044, 55:36:120202:1045, 55:36:120202:1047, 55:36:120202:1049, 55:36:120202:1052, 55:36:120202:1060, 55:36:120202:1073, 55:36:120202:1074, 55:36:120202:1080 и земельного участка с условным номером 2.1.17, образованного на предыдущем этапе межевания территории
2.1.43	303	Перераспределение земельных участков с кадастровыми номерами 55:36:120202:1038, 55:36:120202:1039, 55:36:120202:1040, 55:36:120202:1041, 55:36:120202:1042, 55:36:120202:1044, 55:36:120202:1045, 55:36:120202:1047, 55:36:120202:1049, 55:36:120202:1052, 55:36:120202:1060, 55:36:120202:1073, 55:36:120202:1074, 55:36:120202:1080 и земельного участка с условным номером 2.1.17, образованного на предыдущем этапе межевания территории
2.1.44	303	Перераспределение земельных участков с кадастровыми номерами 55:36:120202:1038, 55:36:120202:1039, 55:36:120202:1040, 55:36:120202:1041, 55:36:120202:1042, 55:36:120202:1044, 55:36:120202:1045, 55:36:120202:1047, 55:36:120202:1049, 55:36:120202:1052, 55:36:120202:1060, 55:36:120202:1073, 55:36:120202:1074, 55:36:120202:1080 и земельного участка с условным номером 2.1.17, образованного на предыдущем этапе межевания территории
2.1.45	328	Перераспределение земельных участков с кадастровыми номерами 55:36:120202:1038, 55:36:120202:1039, 55:36:120202:1040, 55:36:120202:1041, 55:36:120202:1042, 55:36:120202:1044, 55:36:120202:1045, 55:36:120202:1047, 55:36:120202:1049,

Номер земельного участка	Площадь земельного участка по проекту, кв. м	Способы образования земельного участка
		55:36:120202:1052, 55:36:120202:1060, 55:36:120202:1073, 55:36:120202:1074, 55:36:120202:1080 и земельного участка с условным номером 2.1.17, образованного на предыдущем этапе межевания территории
2.1.46	303	Перераспределение земельных участков с кадастровыми номерами 55:36:120202:1038, 55:36:120202:1039, 55:36:120202:1040, 55:36:120202:1041, 55:36:120202:1042, 55:36:120202:1044, 55:36:120202:1045, 55:36:120202:1047, 55:36:120202:1049, 55:36:120202:1052, 55:36:120202:1060, 55:36:120202:1073, 55:36:120202:1074, 55:36:120202:1080 и земельного участка с условным номером 2.1.17, образованного на предыдущем этапе межевания территории
2.1.47	303	Перераспределение земельных участков с кадастровыми номерами 55:36:120202:1038, 55:36:120202:1039, 55:36:120202:1040, 55:36:120202:1041, 55:36:120202:1042, 55:36:120202:1044, 55:36:120202:1045, 55:36:120202:1047, 55:36:120202:1049, 55:36:120202:1052, 55:36:120202:1060, 55:36:120202:1073, 55:36:120202:1074, 55:36:120202:1080 и земельного участка с условным номером 2.1.17, образованного на предыдущем этапе межевания территории
2.1.48	300	Перераспределение земельных участков с кадастровыми номерами 55:36:120202:1038, 55:36:120202:1039, 55:36:120202:1040, 55:36:120202:1041, 55:36:120202:1042, 55:36:120202:1044, 55:36:120202:1045, 55:36:120202:1047, 55:36:120202:1049, 55:36:120202:1052, 55:36:120202:1060, 55:36:120202:1073, 55:36:120202:1074, 55:36:120202:1080 и земельного участка с условным номером 2.1.17, образованного на предыдущем этапе межевания территории
2.1.49	322	Перераспределение земельных участков с кадастровыми номерами 55:36:120202:1038,

Номер земельного участка	Площадь земельного участка по проекту, кв. м	Способы образования земельного участка
		55:36:120202:1039, 55:36:120202:1040, 55:36:120202:1041, 55:36:120202:1042, 55:36:120202:1044, 55:36:120202:1045, 55:36:120202:1047, 55:36:120202:1049, 55:36:120202:1052, 55:36:120202:1060, 55:36:120202:1073, 55:36:120202:1074, 55:36:120202:1080 и земельного участка с условным номером 2.1.17, образованного на предыдущем этапе межевания территории
2.1.50	316	Перераспределение земельных участков с кадастровыми номерами 55:36:120202:1038, 55:36:120202:1039, 55:36:120202:1040, 55:36:120202:1041, 55:36:120202:1042, 55:36:120202:1044, 55:36:120202:1045, 55:36:120202:1047, 55:36:120202:1049, 55:36:120202:1052, 55:36:120202:1060, 55:36:120202:1073, 55:36:120202:1074, 55:36:120202:1080 и земельного участка с условным номером 2.1.17, образованного на предыдущем этапе межевания территории
2.1.51	316	Перераспределение земельных участков с кадастровыми номерами 55:36:120202:1038, 55:36:120202:1039, 55:36:120202:1040, 55:36:120202:1041, 55:36:120202:1042, 55:36:120202:1044, 55:36:120202:1045, 55:36:120202:1047, 55:36:120202:1049, 55:36:120202:1052, 55:36:120202:1060, 55:36:120202:1073, 55:36:120202:1074, 55:36:120202:1080 и земельного участка с условным номером 2.1.17, образованного на предыдущем этапе межевания территории
2.1.52	316	Перераспределение земельных участков с кадастровыми номерами 55:36:120202:1038, 55:36:120202:1039, 55:36:120202:1040, 55:36:120202:1041, 55:36:120202:1042, 55:36:120202:1044, 55:36:120202:1045, 55:36:120202:1047, 55:36:120202:1049, 55:36:120202:1052, 55:36:120202:1060, 55:36:120202:1073, 55:36:120202:1074, 55:36:120202:1080 и земельного участка

Номер земельного участка	Площадь земельного участка по проекту, кв. м	Способы образования земельного участка
		с условным номером 2.1.17, образованного на предыдущем этапе межевания территории
2.1.53	316	Перераспределение земельных участков с кадастровыми номерами 55:36:120202:1038, 55:36:120202:1039, 55:36:120202:1040, 55:36:120202:1041, 55:36:120202:1042, 55:36:120202:1044, 55:36:120202:1045, 55:36:120202:1047, 55:36:120202:1049, 55:36:120202:1052, 55:36:120202:1060, 55:36:120202:1073, 55:36:120202:1074, 55:36:120202:1080 и земельного участка с условным номером 2.1.17, образованного на предыдущем этапе межевания территории
2.1.54	316	Перераспределение земельных участков с кадастровыми номерами 55:36:120202:1038, 55:36:120202:1039, 55:36:120202:1040, 55:36:120202:1041, 55:36:120202:1042, 55:36:120202:1044, 55:36:120202:1045, 55:36:120202:1047, 55:36:120202:1049, 55:36:120202:1052, 55:36:120202:1060, 55:36:120202:1073, 55:36:120202:1074, 55:36:120202:1080 и земельного участка с условным номером 2.1.17, образованного на предыдущем этапе межевания территории
2.1.55	317	Перераспределение земельных участков с кадастровыми номерами 55:36:120202:1038, 55:36:120202:1039, 55:36:120202:1040, 55:36:120202:1041, 55:36:120202:1042, 55:36:120202:1044, 55:36:120202:1045, 55:36:120202:1047, 55:36:120202:1049, 55:36:120202:1052, 55:36:120202:1060, 55:36:120202:1073, 55:36:120202:1074, 55:36:120202:1080 и земельного участка с условным номером 2.1.17, образованного на предыдущем этапе межевания территории
2.1.56	310	Перераспределение земельных участков с кадастровыми номерами 55:36:120202:1038, 55:36:120202:1039, 55:36:120202:1040, 55:36:120202:1041, 55:36:120202:1042, 55:36:120202:1044, 55:36:120202:1045,

Номер земельного участка	Площадь земельного участка по проекту, кв. м	Способы образования земельного участка
		55:36:120202:1047, 55:36:120202:1049, 55:36:120202:1052, 55:36:120202:1060, 55:36:120202:1073, 55:36:120202:1074, 55:36:120202:1080 и земельного участка с условным номером 2.1.17, образованного на предыдущем этапе межевания территории
2.1.57	316	Перераспределение земельных участков с кадастровыми номерами 55:36:120202:1038, 55:36:120202:1039, 55:36:120202:1040, 55:36:120202:1041, 55:36:120202:1042, 55:36:120202:1044, 55:36:120202:1045, 55:36:120202:1047, 55:36:120202:1049, 55:36:120202:1052, 55:36:120202:1060, 55:36:120202:1073, 55:36:120202:1074, 55:36:120202:1080 и земельного участка с условным номером 2.1.17, образованного на предыдущем этапе межевания территории
2.1.58	316	Перераспределение земельных участков с кадастровыми номерами 55:36:120202:1038, 55:36:120202:1039, 55:36:120202:1040, 55:36:120202:1041, 55:36:120202:1042, 55:36:120202:1044, 55:36:120202:1045, 55:36:120202:1047, 55:36:120202:1049, 55:36:120202:1052, 55:36:120202:1060, 55:36:120202:1073, 55:36:120202:1074, 55:36:120202:1080 и земельного участка с условным номером 2.1.17, образованного на предыдущем этапе межевания территории
2.1.59	316	Перераспределение земельных участков с кадастровыми номерами 55:36:120202:1038, 55:36:120202:1039, 55:36:120202:1040, 55:36:120202:1041, 55:36:120202:1042, 55:36:120202:1044, 55:36:120202:1045, 55:36:120202:1047, 55:36:120202:1049, 55:36:120202:1052, 55:36:120202:1060, 55:36:120202:1073, 55:36:120202:1074, 55:36:120202:1080 и земельного участка с условным номером 2.1.17, образованного на предыдущем этапе межевания территории
2.1.60	316	Перераспределение земельных участков

Номер земельного участка	Площадь земельного участка по проекту, кв. м	Способы образования земельного участка
		с кадастровыми номерами 55:36:120202:1038, 55:36:120202:1039, 55:36:120202:1040, 55:36:120202:1041, 55:36:120202:1042, 55:36:120202:1044, 55:36:120202:1045, 55:36:120202:1047, 55:36:120202:1049, 55:36:120202:1052, 55:36:120202:1060, 55:36:120202:1073, 55:36:120202:1074, 55:36:120202:1080 и земельного участка с условным номером 2.1.17, образованного на предыдущем этапе межевания территории
2.1.61	316	Перераспределение земельных участков с кадастровыми номерами 55:36:120202:1038, 55:36:120202:1039, 55:36:120202:1040, 55:36:120202:1041, 55:36:120202:1042, 55:36:120202:1044, 55:36:120202:1045, 55:36:120202:1047, 55:36:120202:1049, 55:36:120202:1052, 55:36:120202:1060, 55:36:120202:1073, 55:36:120202:1074, 55:36:120202:1080 и земельного участка с условным номером 2.1.17, образованного на предыдущем этапе межевания территории
2.1.62	315	Перераспределение земельных участков с кадастровыми номерами 55:36:120202:1038, 55:36:120202:1039, 55:36:120202:1040, 55:36:120202:1041, 55:36:120202:1042, 55:36:120202:1044, 55:36:120202:1045, 55:36:120202:1047, 55:36:120202:1049, 55:36:120202:1052, 55:36:120202:1060, 55:36:120202:1073, 55:36:120202:1074, 55:36:120202:1080 и земельного участка с условным номером 2.1.17, образованного на предыдущем этапе межевания территории
2.1.63	429	Перераспределение земельных участков с кадастровыми номерами 55:36:120202:1038, 55:36:120202:1039, 55:36:120202:1040, 55:36:120202:1041, 55:36:120202:1042, 55:36:120202:1044, 55:36:120202:1045, 55:36:120202:1047, 55:36:120202:1049, 55:36:120202:1052, 55:36:120202:1060, 55:36:120202:1073, 55:36:120202:1074,

Номер земельного участка	Площадь земельного участка по проекту, кв. м	Способы образования земельного участка
		55:36:120202:1080 и земельного участка с условным номером 2.1.17, образованного на предыдущем этапе межевания территории
2.1.64	425	Перераспределение земельных участков с кадастровыми номерами 55:36:120202:1038, 55:36:120202:1039, 55:36:120202:1040, 55:36:120202:1041, 55:36:120202:1042, 55:36:120202:1044, 55:36:120202:1045, 55:36:120202:1047, 55:36:120202:1049, 55:36:120202:1052, 55:36:120202:1060, 55:36:120202:1073, 55:36:120202:1074, 55:36:120202:1080 и земельного участка с условным номером 2.1.17, образованного на предыдущем этапе межевания территории
2.1.65	424	Перераспределение земельных участков с кадастровыми номерами 55:36:120202:1038, 55:36:120202:1039, 55:36:120202:1040, 55:36:120202:1041, 55:36:120202:1042, 55:36:120202:1044, 55:36:120202:1045, 55:36:120202:1047, 55:36:120202:1049, 55:36:120202:1052, 55:36:120202:1060, 55:36:120202:1073, 55:36:120202:1074, 55:36:120202:1080 и земельного участка с условным номером 2.1.17, образованного на предыдущем этапе межевания территории
2.1.66	423	Перераспределение земельных участков с кадастровыми номерами 55:36:120202:1038, 55:36:120202:1039, 55:36:120202:1040, 55:36:120202:1041, 55:36:120202:1042, 55:36:120202:1044, 55:36:120202:1045, 55:36:120202:1047, 55:36:120202:1049, 55:36:120202:1052, 55:36:120202:1060, 55:36:120202:1073, 55:36:120202:1074, 55:36:120202:1080 и земельного участка с условным номером 2.1.17, образованного на предыдущем этапе межевания территории
2.1.67	424	Перераспределение земельных участков с кадастровыми номерами 55:36:120202:1038, 55:36:120202:1039, 55:36:120202:1040,

Номер земельного участка	Площадь земельного участка по проекту, кв. м	Способы образования земельного участка
		55:36:120202:1041, 55:36:120202:1042, 55:36:120202:1044, 55:36:120202:1045, 55:36:120202:1047, 55:36:120202:1049, 55:36:120202:1052, 55:36:120202:1060, 55:36:120202:1073, 55:36:120202:1074, 55:36:120202:1080 и земельного участка с условным номером 2.1.17, образованного на предыдущем этапе межевания территории
2.1.68	425	Перераспределение земельных участков с кадастровыми номерами 55:36:120202:1038, 55:36:120202:1039, 55:36:120202:1040, 55:36:120202:1041, 55:36:120202:1042, 55:36:120202:1044, 55:36:120202:1045, 55:36:120202:1047, 55:36:120202:1049, 55:36:120202:1052, 55:36:120202:1060, 55:36:120202:1073, 55:36:120202:1074, 55:36:120202:1080 и земельного участка с условным номером 2.1.17, образованного на предыдущем этапе межевания территории
2.1.69	424	Перераспределение земельных участков с кадастровыми номерами 55:36:120202:1038, 55:36:120202:1039, 55:36:120202:1040, 55:36:120202:1041, 55:36:120202:1042, 55:36:120202:1044, 55:36:120202:1045, 55:36:120202:1047, 55:36:120202:1049, 55:36:120202:1052, 55:36:120202:1060, 55:36:120202:1073, 55:36:120202:1074, 55:36:120202:1080 и земельного участка с условным номером 2.1.17, образованного на предыдущем этапе межевания территории
2.1.70	424	Перераспределение земельных участков с кадастровыми номерами 55:36:120202:1038, 55:36:120202:1039, 55:36:120202:1040, 55:36:120202:1041, 55:36:120202:1042, 55:36:120202:1044, 55:36:120202:1045, 55:36:120202:1047, 55:36:120202:1049, 55:36:120202:1052, 55:36:120202:1060, 55:36:120202:1073, 55:36:120202:1074, 55:36:120202:1080 и земельного участка с условным номером 2.1.17, образованного

Номер земельного участка	Площадь земельного участка по проекту, кв. м	Способы образования земельного участка
		на предыдущем этапе межевания территории
2.1.71	443	Перераспределение земельных участков с кадастровыми номерами 55:36:120202:1038, 55:36:120202:1039, 55:36:120202:1040, 55:36:120202:1041, 55:36:120202:1042, 55:36:120202:1044, 55:36:120202:1045, 55:36:120202:1047, 55:36:120202:1049, 55:36:120202:1052, 55:36:120202:1060, 55:36:120202:1073, 55:36:120202:1074, 55:36:120202:1080 и земельного участка с условным номером 2.1.17, образованного на предыдущем этапе межевания территории
2.1.72	401	Перераспределение земельных участков с кадастровыми номерами 55:36:120202:1038, 55:36:120202:1039, 55:36:120202:1040, 55:36:120202:1041, 55:36:120202:1042, 55:36:120202:1044, 55:36:120202:1045, 55:36:120202:1047, 55:36:120202:1049, 55:36:120202:1052, 55:36:120202:1060, 55:36:120202:1073, 55:36:120202:1074, 55:36:120202:1080 и земельного участка с условным номером 2.1.17, образованного на предыдущем этапе межевания территории
2.1.73	303	Перераспределение земельных участков с кадастровыми номерами 55:36:120202:1038, 55:36:120202:1039, 55:36:120202:1040, 55:36:120202:1041, 55:36:120202:1042, 55:36:120202:1044, 55:36:120202:1045, 55:36:120202:1047, 55:36:120202:1049, 55:36:120202:1052, 55:36:120202:1060, 55:36:120202:1073, 55:36:120202:1074, 55:36:120202:1080 и земельного участка с условным номером 2.1.17, образованного на предыдущем этапе межевания территории
2.1.74	1882	Перераспределение земельных участков с кадастровыми номерами 55:36:120202:1139, 55:36:120202:2560 и земельных участков с условными номерами 2.1.6, 2.1.7, 2.1.10, 2.1.13, 2.1.14, 2.1.19, образованных на предыдущем этапе межевания территории

Номер земельного участка	Площадь земельного участка по проекту, кв. м	Способы образования земельного участка
2.1.75	2759	Перераспределение земельных участков с кадастровыми номерами 55:36:120202:1139, 55:36:120202:2560 и земельных участков с условными номерами 2.1.6, 2.1.7, 2.1.10, 2.1.13, 2.1.14, 2.1.19, образованных на предыдущем этапе межевания территории
2.2.3	523	Перераспределение земель, государственная собственность на которые не разграничена, и земельного участка с кадастровым номером 55:36:120202:285
2.2.4	646	Из земель, государственная собственность на которые не разграничена
2.2.5	603	Вариант 1: из земель, государственная собственность на которые не разграничена. Вариант 2: перераспределение земель, государственная собственность на которые не разграничена, и земельного участка с кадастровым номером 55:36:120202:281
2.2.6	610	Перераспределение земель, государственная собственность на которые не разграничена, и земельного участка с кадастровым номером 55:36:120202:2485
2.2.7	589	Перераспределение земель, государственная собственность на которые не разграничена, и земельного участка с кадастровым номером 55:36:120202:302
2.2.8	780	Перераспределение земель, государственная собственность на которые не разграничена, и земельного участка с кадастровым номером 55:36:120202:2447
1-9.ИТ1.4	2461	Перераспределение земельных участков с кадастровыми номерами 55:36:120202:1038, 55:36:120202:1039, 55:36:120202:1040, 55:36:120202:1041, 55:36:120202:1042, 55:36:120202:1044, 55:36:120202:1045, 55:36:120202:1047, 55:36:120202:1049, 55:36:120202:1052, 55:36:120202:1060, 55:36:120202:1073, 55:36:120202:1074, 55:36:120202:1080 и земельного участка с условным номером 2.1.17, образованного

Номер земельного участка	Площадь земельного участка по проекту, кв. м	Способы образования земельного участка
		на предыдущем этапе межевания территории
1-9.ИТ1.5	292	Перераспределение земельных участков с кадастровыми номерами 55:36:120202:1139, 55:36:120202:2560 и земельных участков с условными номерами 2.1.6, 2.1.7, 2.1.10, 2.1.13, 2.1.14, 2.1.19, образованных на предыдущем этапе межевания территории (многоконтурный, количество контуров – 2)
3 этап		
2.1.76	2727	Объединение земельных участков с условными номерами 2.1.15, 2.1.74, образованных на предыдущих этапах межевания территории
2.1.77	71	Объединение земельных участков с условными номерами 2.1.20, 2.1.24, образованных на предыдущих этапах межевания территории
2.1.78	6795	Объединение земельных участков с условными номерами 2.1.22, 2.1.23, образованных на предыдущем этапе межевания территории
1-9.ИТ1.6	7439	Объединение земельных участков с условными номерами 1-9.ИТ1.1, 1-9.ИТ1.2, 1-9.ИТ1.3, 1-9.ИТ1.4, 1-9.ИТ1.5, образованных на предыдущих этапах межевания территории

II. Перечень и сведения о площади образуемых земельных участков, которые будут отнесены к территориям общего пользования или имуществу общего пользования, в том числе в отношении которых предполагаются резервирование и (или) изъятие для государственных или муниципальных нужд

Номер земельного участка	Площадь земельного участка по проекту, кв. м
1 этап	
2.1.1	8838
2.1.2	2273
2.1.5	15

Номер земельного участка	Площадь земельного участка по проекту, кв. м
2.1.6	755
2.1.7	2288
2.1.9	4713
2.1.10	800
2.1.11	1651
2.1.13	421
2.1.14	606
2.1.16	212
2.1.19	841
1-9.ИТ1.1	401
1-9.ИТ1.2	217
1-9.ИТ1.3	4067
2 этап	
2.1.22	5938
2.1.23	857
2.1.35	4028
2.1.45	328
2.1.63	429
2.1.75	2759
1-9.ИТ1.4	2461
1-9.ИТ1.5	292
3 этап	
2.1.78	6795
1-9.ИТ1.6	7439

III. Сведения о видах разрешенного использования образуемых земельных участков в соответствии с проектом планировки территории

Номер земельного участка	Вид разрешенного использования
1 этап	
2.1.1	Земельные участки (территории) общего пользования (код 12.0)

Номер земельного участка	Вид разрешенного использования
2.1.2	Земельные участки (территории) общего пользования (код 12.0)
2.1.3	Коммунальное обслуживание (код 3.1)
2.1.4	Коммунальное обслуживание (код 3.1)
2.1.5	Земельные участки (территории) общего пользования (код 12.0)
2.1.6	Земельные участки (территории) общего пользования (код 12.0)
2.1.7	Земельные участки (территории) общего пользования (код 12.0)
2.1.8	Охрана природных территорий (код 9.1)
2.1.9	Земельные участки (территории) общего пользования (код 12.0)
2.1.10	Земельные участки (территории) общего пользования (код 12.0)
2.1.11	Земельные участки (территории) общего пользования (код 12.0)
2.1.12	Для индивидуального жилищного строительства (код 2.1)
2.1.13	Земельные участки (территории) общего пользования (код 12.0), коммунальное обслуживание (код 3.1)
2.1.14	Земельные участки (территории) общего пользования (код 12.0)
2.1.15	Магазины (код 4.4)
2.1.16	Земельные участки (территории) общего пользования (код 12.0)
2.1.17	Коммунальное обслуживание (код 3.1)
2.1.18	Для индивидуального жилищного строительства (код 2.1)
2.1.19	Земельные участки (территории) общего пользования (код 12.0)
2.1.20	Охрана природных территорий (код 9.1)
2.1.21	Для индивидуального жилищного строительства (код 2.1)
2.2.1	Для индивидуального жилищного строительства (код 2.1)
2.2.2	Для индивидуального жилищного строительства (код 2.1)
1-9.ИТ1.1	Земельные участки (территории) общего пользования

Номер земельного участка	Вид разрешенного использования
	(код 12.0), коммунальное обслуживание (код 3.1)
1-9.ИТ1.2	Земельные участки (территории) общего пользования (код 12.0), коммунальное обслуживание (код 3.1)
1-9.ИТ1.3	Земельные участки (территории) общего пользования (код 12.0), коммунальное обслуживание (код 3.1)
2 этап	
2.1.22	Земельные участки (территории) общего пользования (код 12.0), коммунальное обслуживание (код 3.1)
2.1.23	Земельные участки (территории) общего пользования (код 12.0), коммунальное обслуживание (код 3.1)
2.1.24	Охрана природных территорий (код 9.1)
2.1.25	Для индивидуального жилищного строительства (код 2.1)
2.1.26	Для индивидуального жилищного строительства (код 2.1)
2.1.27	Для индивидуального жилищного строительства (код 2.1)
2.1.28	Для индивидуального жилищного строительства (код 2.1)
2.1.29	Для индивидуального жилищного строительства (код 2.1)
2.1.30	Для индивидуального жилищного строительства (код 2.1)
2.1.31	Для индивидуального жилищного строительства (код 2.1)
2.1.32	Для индивидуального жилищного строительства (код 2.1)
2.1.33	Для индивидуального жилищного строительства (код 2.1)
2.1.34	Для индивидуального жилищного строительства (код 2.1)
2.1.35	Земельные участки (территории) общего пользования (код 12.0)
2.1.36	Для индивидуального жилищного строительства (код 2.1)
2.1.37	Для индивидуального жилищного строительства (код 2.1)
2.1.38	Для индивидуального жилищного строительства (код 2.1)
2.1.39	Для индивидуального жилищного строительства

Номер земельного участка	Вид разрешенного использования
	(код 2.1)
2.1.40	Для индивидуального жилищного строительства (код 2.1)
2.1.41	Для индивидуального жилищного строительства (код 2.1)
2.1.42	Для индивидуального жилищного строительства (код 2.1)
2.1.43	Для индивидуального жилищного строительства (код 2.1)
2.1.44	Для индивидуального жилищного строительства (код 2.1)
2.1.45	Земельные участки (территории) общего пользования (код 12.0)
2.1.46	Для индивидуального жилищного строительства (код 2.1)
2.1.47	Для индивидуального жилищного строительства (код 2.1)
2.1.48	Для индивидуального жилищного строительства (код 2.1)
2.1.49	Для индивидуального жилищного строительства (код 2.1)
2.1.50	Для индивидуального жилищного строительства (код 2.1)
2.1.51	Для индивидуального жилищного строительства (код 2.1)
2.1.52	Для индивидуального жилищного строительства (код 2.1)
2.1.53	Для индивидуального жилищного строительства (код 2.1)
2.1.54	Для индивидуального жилищного строительства (код 2.1)
2.1.55	Для индивидуального жилищного строительства (код 2.1)
2.1.56	Для индивидуального жилищного строительства (код 2.1)
2.1.57	Для индивидуального жилищного строительства (код 2.1)
2.1.58	Для индивидуального жилищного строительства (код 2.1)
2.1.59	Для индивидуального жилищного строительства (код 2.1)

Номер земельного участка	Вид разрешенного использования
2.1.60	Для индивидуального жилищного строительства (код 2.1)
2.1.61	Для индивидуального жилищного строительства (код 2.1)
2.1.62	Для индивидуального жилищного строительства (код 2.1)
2.1.63	Земельные участки (территории) общего пользования (код 12.0)
2.1.64	Для индивидуального жилищного строительства (код 2.1)
2.1.65	Для индивидуального жилищного строительства (код 2.1)
2.1.66	Для индивидуального жилищного строительства (код 2.1)
2.1.67	Для индивидуального жилищного строительства (код 2.1)
2.1.68	Для индивидуального жилищного строительства (код 2.1)
2.1.69	Для индивидуального жилищного строительства (код 2.1)
2.1.70	Для индивидуального жилищного строительства (код 2.1)
2.1.71	Для индивидуального жилищного строительства (код 2.1)
2.1.72	Для индивидуального жилищного строительства (код 2.1)
2.1.73	Для индивидуального жилищного строительства (код 2.1)
2.1.74	Магазины (код 4.4)
2.1.75	Земельные участки (территории) общего пользования (код 12.0)
2.2.3	Для индивидуального жилищного строительства (код 2.1)
2.2.4	Для индивидуального жилищного строительства (код 2.1)
2.2.4	Для индивидуального жилищного строительства (код 2.1)
2.2.5	Для индивидуального жилищного строительства (код 2.1)
2.2.6	Для индивидуального жилищного строительства (код 2.1)

Номер земельного участка	Вид разрешенного использования
2.2.7	Для индивидуального жилищного строительства (код 2.1)
2.2.8	Для индивидуального жилищного строительства (код 2.1)
1-9.ИТ1.4	Земельные участки (территории) общего пользования (код 12.0), коммунальное обслуживание (код 3.1)
1-9.ИТ1.5	Земельные участки (территории) общего пользования (код 12.0), коммунальное обслуживание (код 3.1)
3 этап	
2.1.76	Магазины (код 4.4)
2.1.77	Охрана природных территорий (код 9.1)
2.1.78	Земельные участки (территории) общего пользования (код 12.0), коммунальное обслуживание (код 3.1)
1-9.ИТ1.6	Земельные участки (территории) общего пользования (код 12.0), коммунальное обслуживание (код 3.1)

IV. Целевое назначение лесов, вид (виды) разрешенного использования лесного участка, количественные и качественные характеристики лесного участка, сведения о нахождении лесного участка в границах особо защитных участков лесов

Целевое назначение лесов: защитные леса – городские леса.


Виды разрешенного использования для выделов 2, 6: заготовка древесины, заготовка и сбор недревесных лесных ресурсов, заготовка пищевых лесных ресурсов и сбор лекарственных растений, осуществление научно-исследовательской деятельности, образовательной деятельности, строительство и эксплуатация водохранилищ и иных искусственных водных объектов, а также гидротехнических сооружений и специализированных портов, реконструкция и эксплуатация линейных объектов, осуществление религиозной деятельности, иные виды.

V. Перечень координат характерных точек границ проекта
межевания территории

Номер точки	X	Y
1	486138.22	2168969.19
2	486106.47	2168986.73
3	486045.23	2169020.56
4	486024.89	2168996.03
5	486019.85	2168999.39
6	486008.98	2168981.61
7	486001.04	2168972.17
8	485966.53	2168940.97
9	485962.65	2168927.95
10	485944.58	2168918.79
11	485943.44	2168918.39
12	485937.65	2168915.43
13	485927.34	2168910.02
14	485921.93	2168907.23
15	485918.27	2168905.55
16	485911.94	2168902.21
17	485906.00	2168899.12
18	485884.04	2168887.83
19	485863.39	2168877.13
20	485799.94	2168844.48
21	485778.51	2168833.73
22	485757.11	2168822.71
23	485756.43	2168822.35
24	485748.98	2168818.39
25	485735.78	2168811.40
26	485713.98	2168799.85
27	485684.75	2168784.36


Номер точки	X	Y
28	485684.79	2168779.30
29	485688.69	2168779.13
30	485689.77	2168777.53
31	485684.80	2168777.74
32	485684.76	2168769.83
33	485684.95	2168759.27
34	485685.01	2168751.45
35	485702.09	2168743.97
36	485835.53	2168685.65
37	485950.26	2168584.00
38	486133.46	2168833.22
1	486138.22	2168969.19

VI. Чертеж межевания территории элементов планировочной структуры №№ 2.1, 2.2, 1-9.ИТ1 проекта планировки территории, расположенной в границах: левый берег реки Оми – аллея № 2 садоводческого некоммерческого товарищества «Энергетик-5/2» (от участка № 6 до участка № 106) – северная граница садоводческого некоммерческого товарищества «Трикотажник» (до участка № 131 по аллее № 4) – восточная граница участков № 130 и № 116 по аллее № 4, № 100 и № 87 по аллее № 3, № 49 и № 61 по аллее № 2, № 74 по аллее № 1 садоводческого некоммерческого товарищества «Трикотажник» – восточная граница участков №№ 155 – 161 садоводческого некоммерческого товарищества «Энергетик-5/3» – северная и восточная границы участка № 144 по аллее № 7 садоводческого некоммерческого товарищества «Энергетик-5/3», северная граница участков № 136 и № 137 по аллее № 7 садоводческого некоммерческого товарищества «Энергетик-5/3» – северная граница участка № 146 по аллее № 6 садоводческого некоммерческого товарищества «Энергетик-5/3» – восточная граница участков № 152 по аллее № 6 и № 127 по аллее № 5 садоводческого некоммерческого товарищества «Энергетик-5/3» – северная и восточная границы участка № 149 по аллее № 5 садоводческого некоммерческого товарищества «Энергетик-5/3» – западная граница территории завода золо-аглопоритового гравия – граница полосы отвода железной дороги – Окружная дорога в Центральном административном округе города Омска (прилагается).

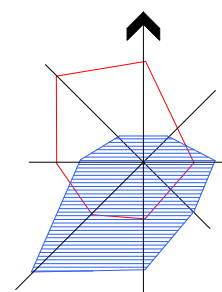


Чертеж межевания территории элементов планировочной структуры №№ 2.1, 2.2, 1-9.ИТ1 проекта планировки территории, расположенной в границах:
левый берег реки Оми – аллея № 2 садоводческого некоммерческого товарищества «Энергетик-5/2» (от участка № 6 до участка № 106) – северная граница садоводческого некоммерческого товарищества «Трикотажник»
(до участка № 131 по аллее № 4) – восточная граница участков № 130 и № 116 по аллее № 4, № 100 и № 87 по аллее № 3, № 49 и № 61 по аллее № 2, № 74 по аллее № 1 садоводческого некоммерческого товарищества «Трикотажник» –
восточная граница участков №№ 155 – 161 садоводческого некоммерческого товарищества «Энергетик-5/3» – северная и восточная границы участка № 144 по аллее № 7 садоводческого некоммерческого товарищества «Энергетик-5/3»,
северная граница участков № 136 и № 137 по аллее № 7 садоводческого некоммерческого товарищества «Энергетик-5/3» – северная граница участка № 146 по аллее № 6 садоводческого некоммерческого товарищества «Энергетик-5/3» –
восточная граница участков № 152 по аллее № 6 и № 127 по аллее № 5 садоводческого некоммерческого товарищества «Энергетик-5/3» – северная и восточная границы участка № 149 по аллее № 5 садоводческого некоммерческого товарищества «Энергетик-5/3» – западная граница территории завода золо-аглопоритового гравия – граница полосы отвода железной дороги – Окружная дорога в Центральном административном округе города Омска


Схема расположения элементов планировочной структуры

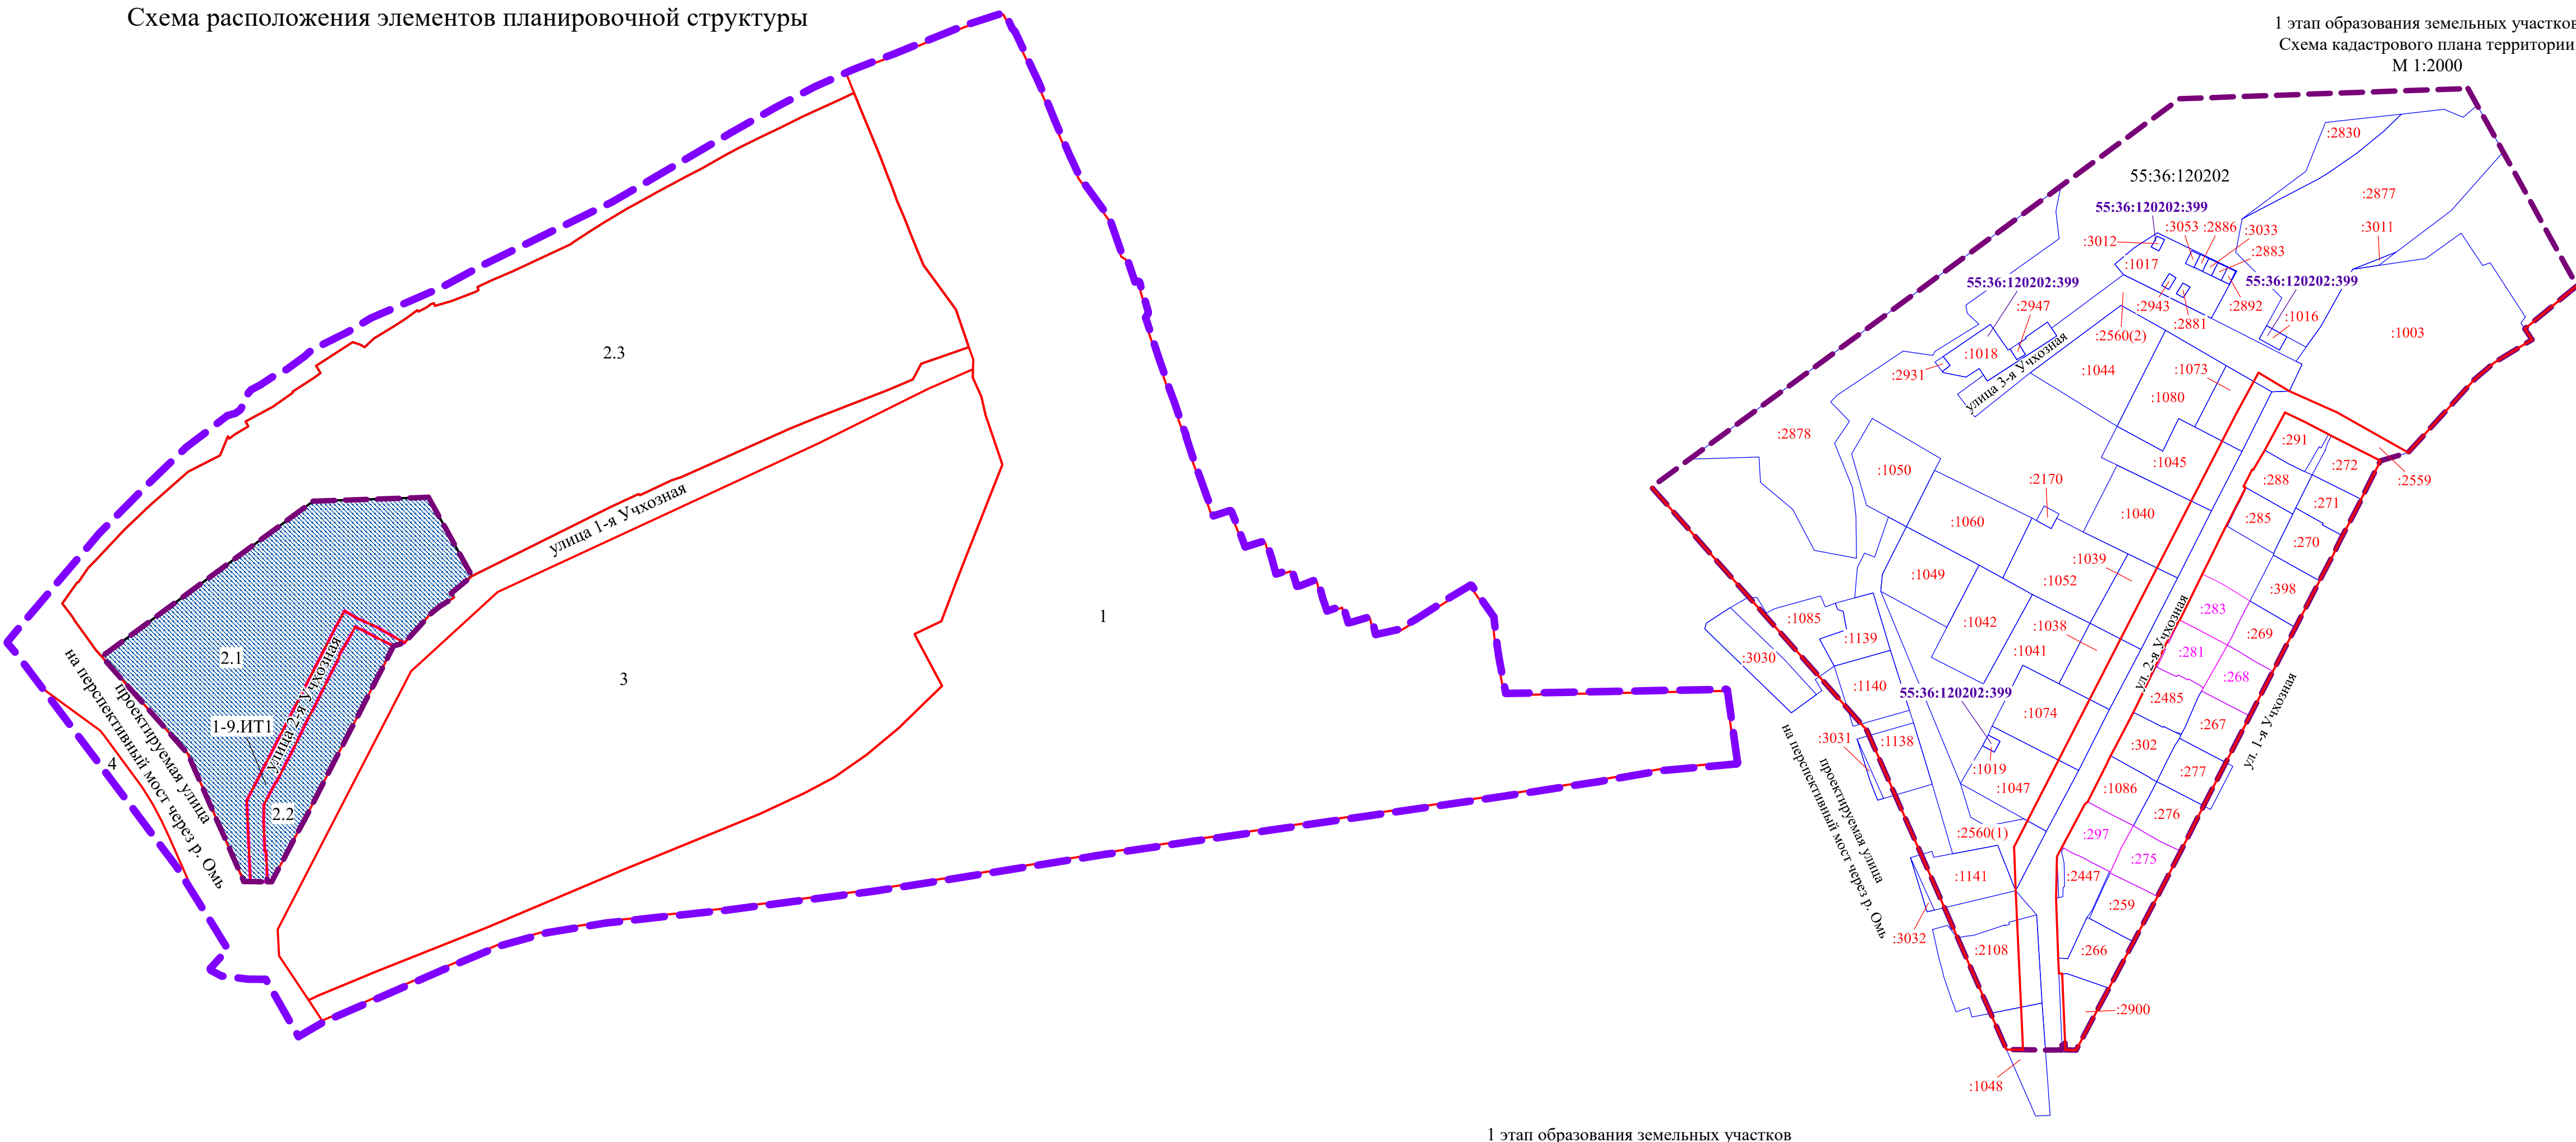


1 этап образования земельных участков

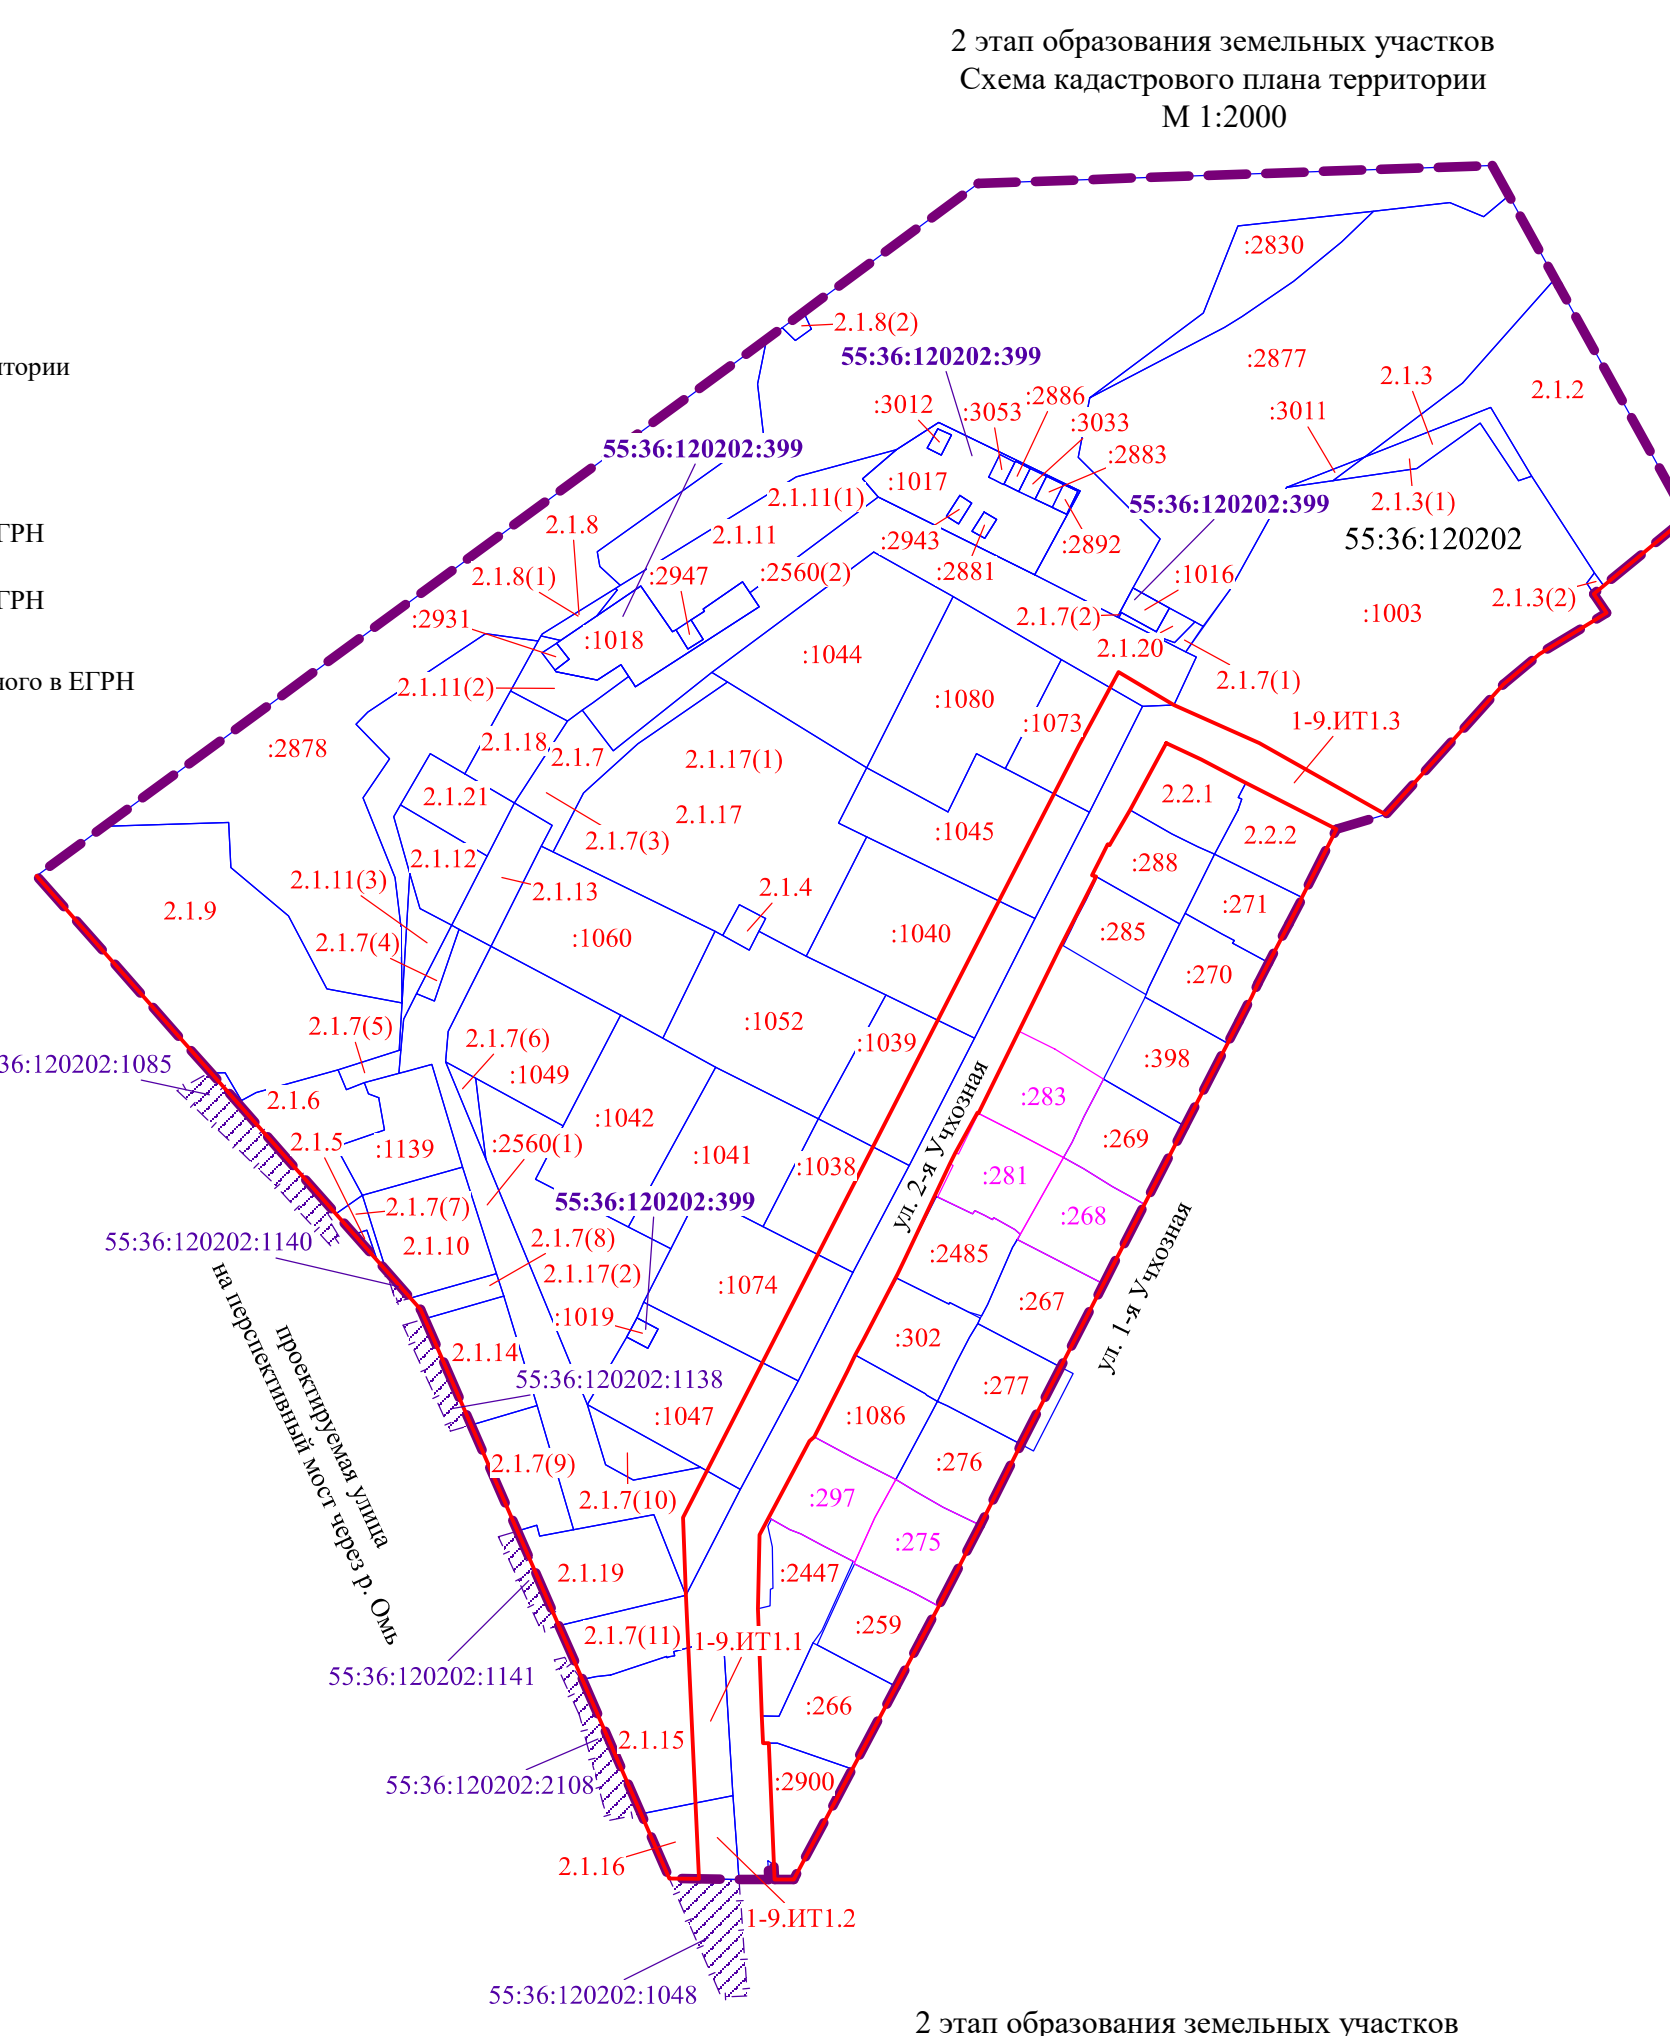



2 этап образования земельных участков

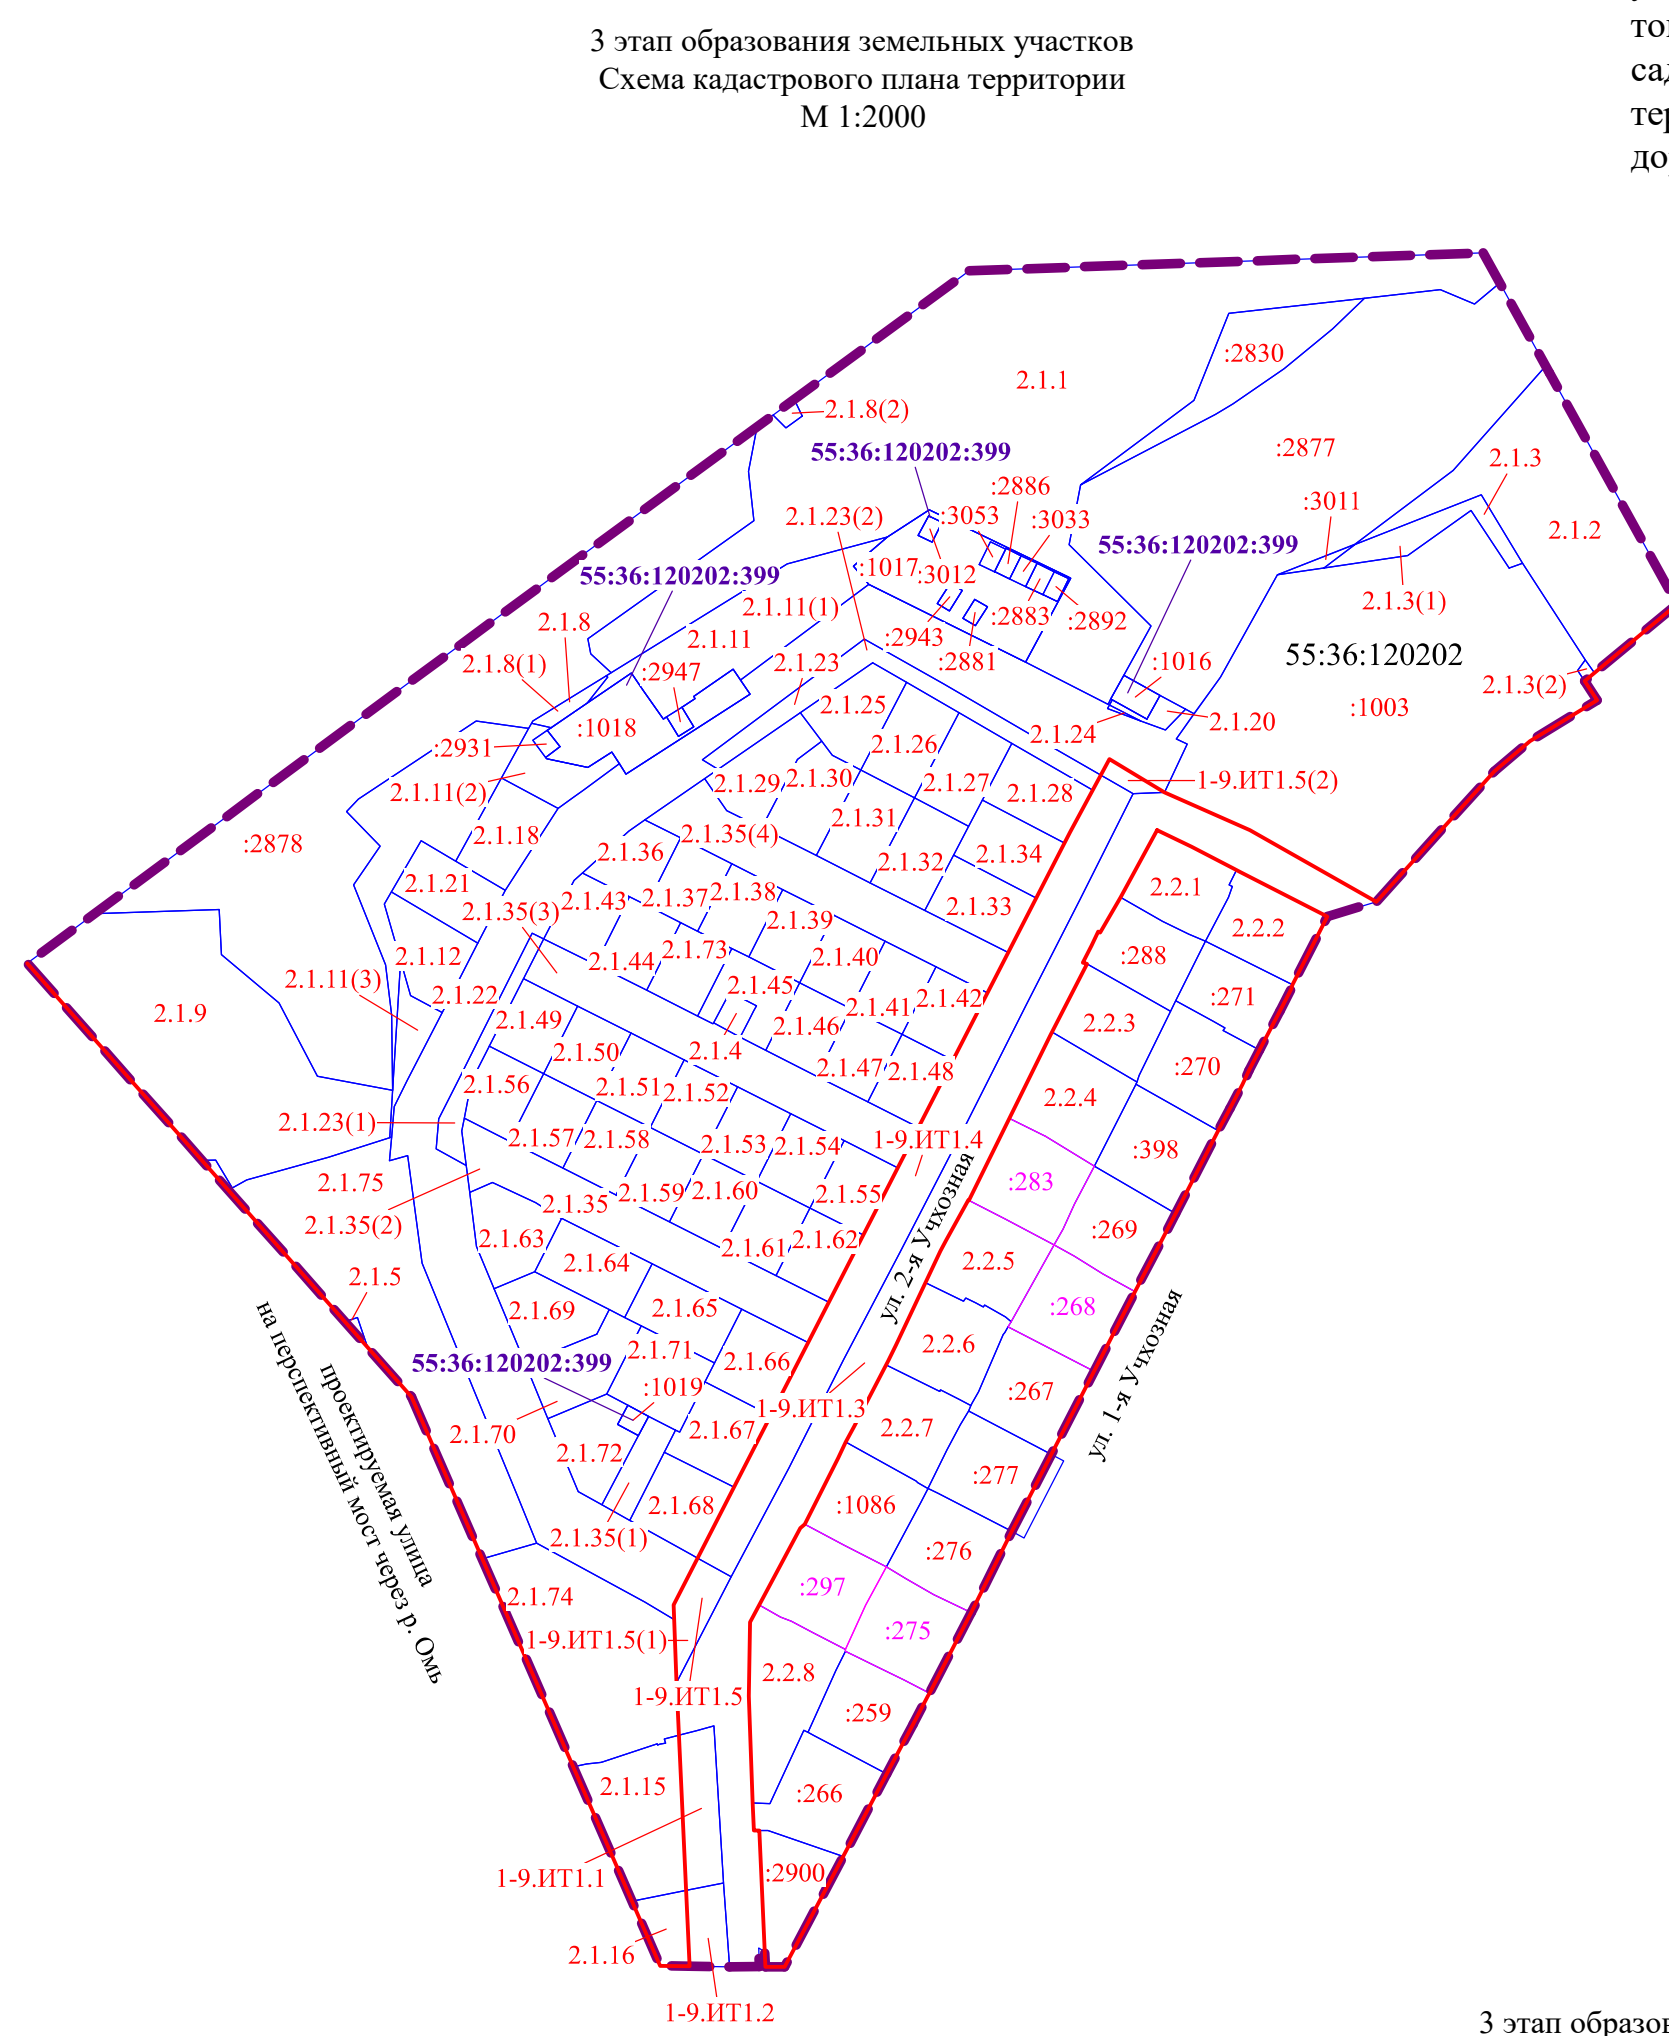

3 этап образования земельных участков

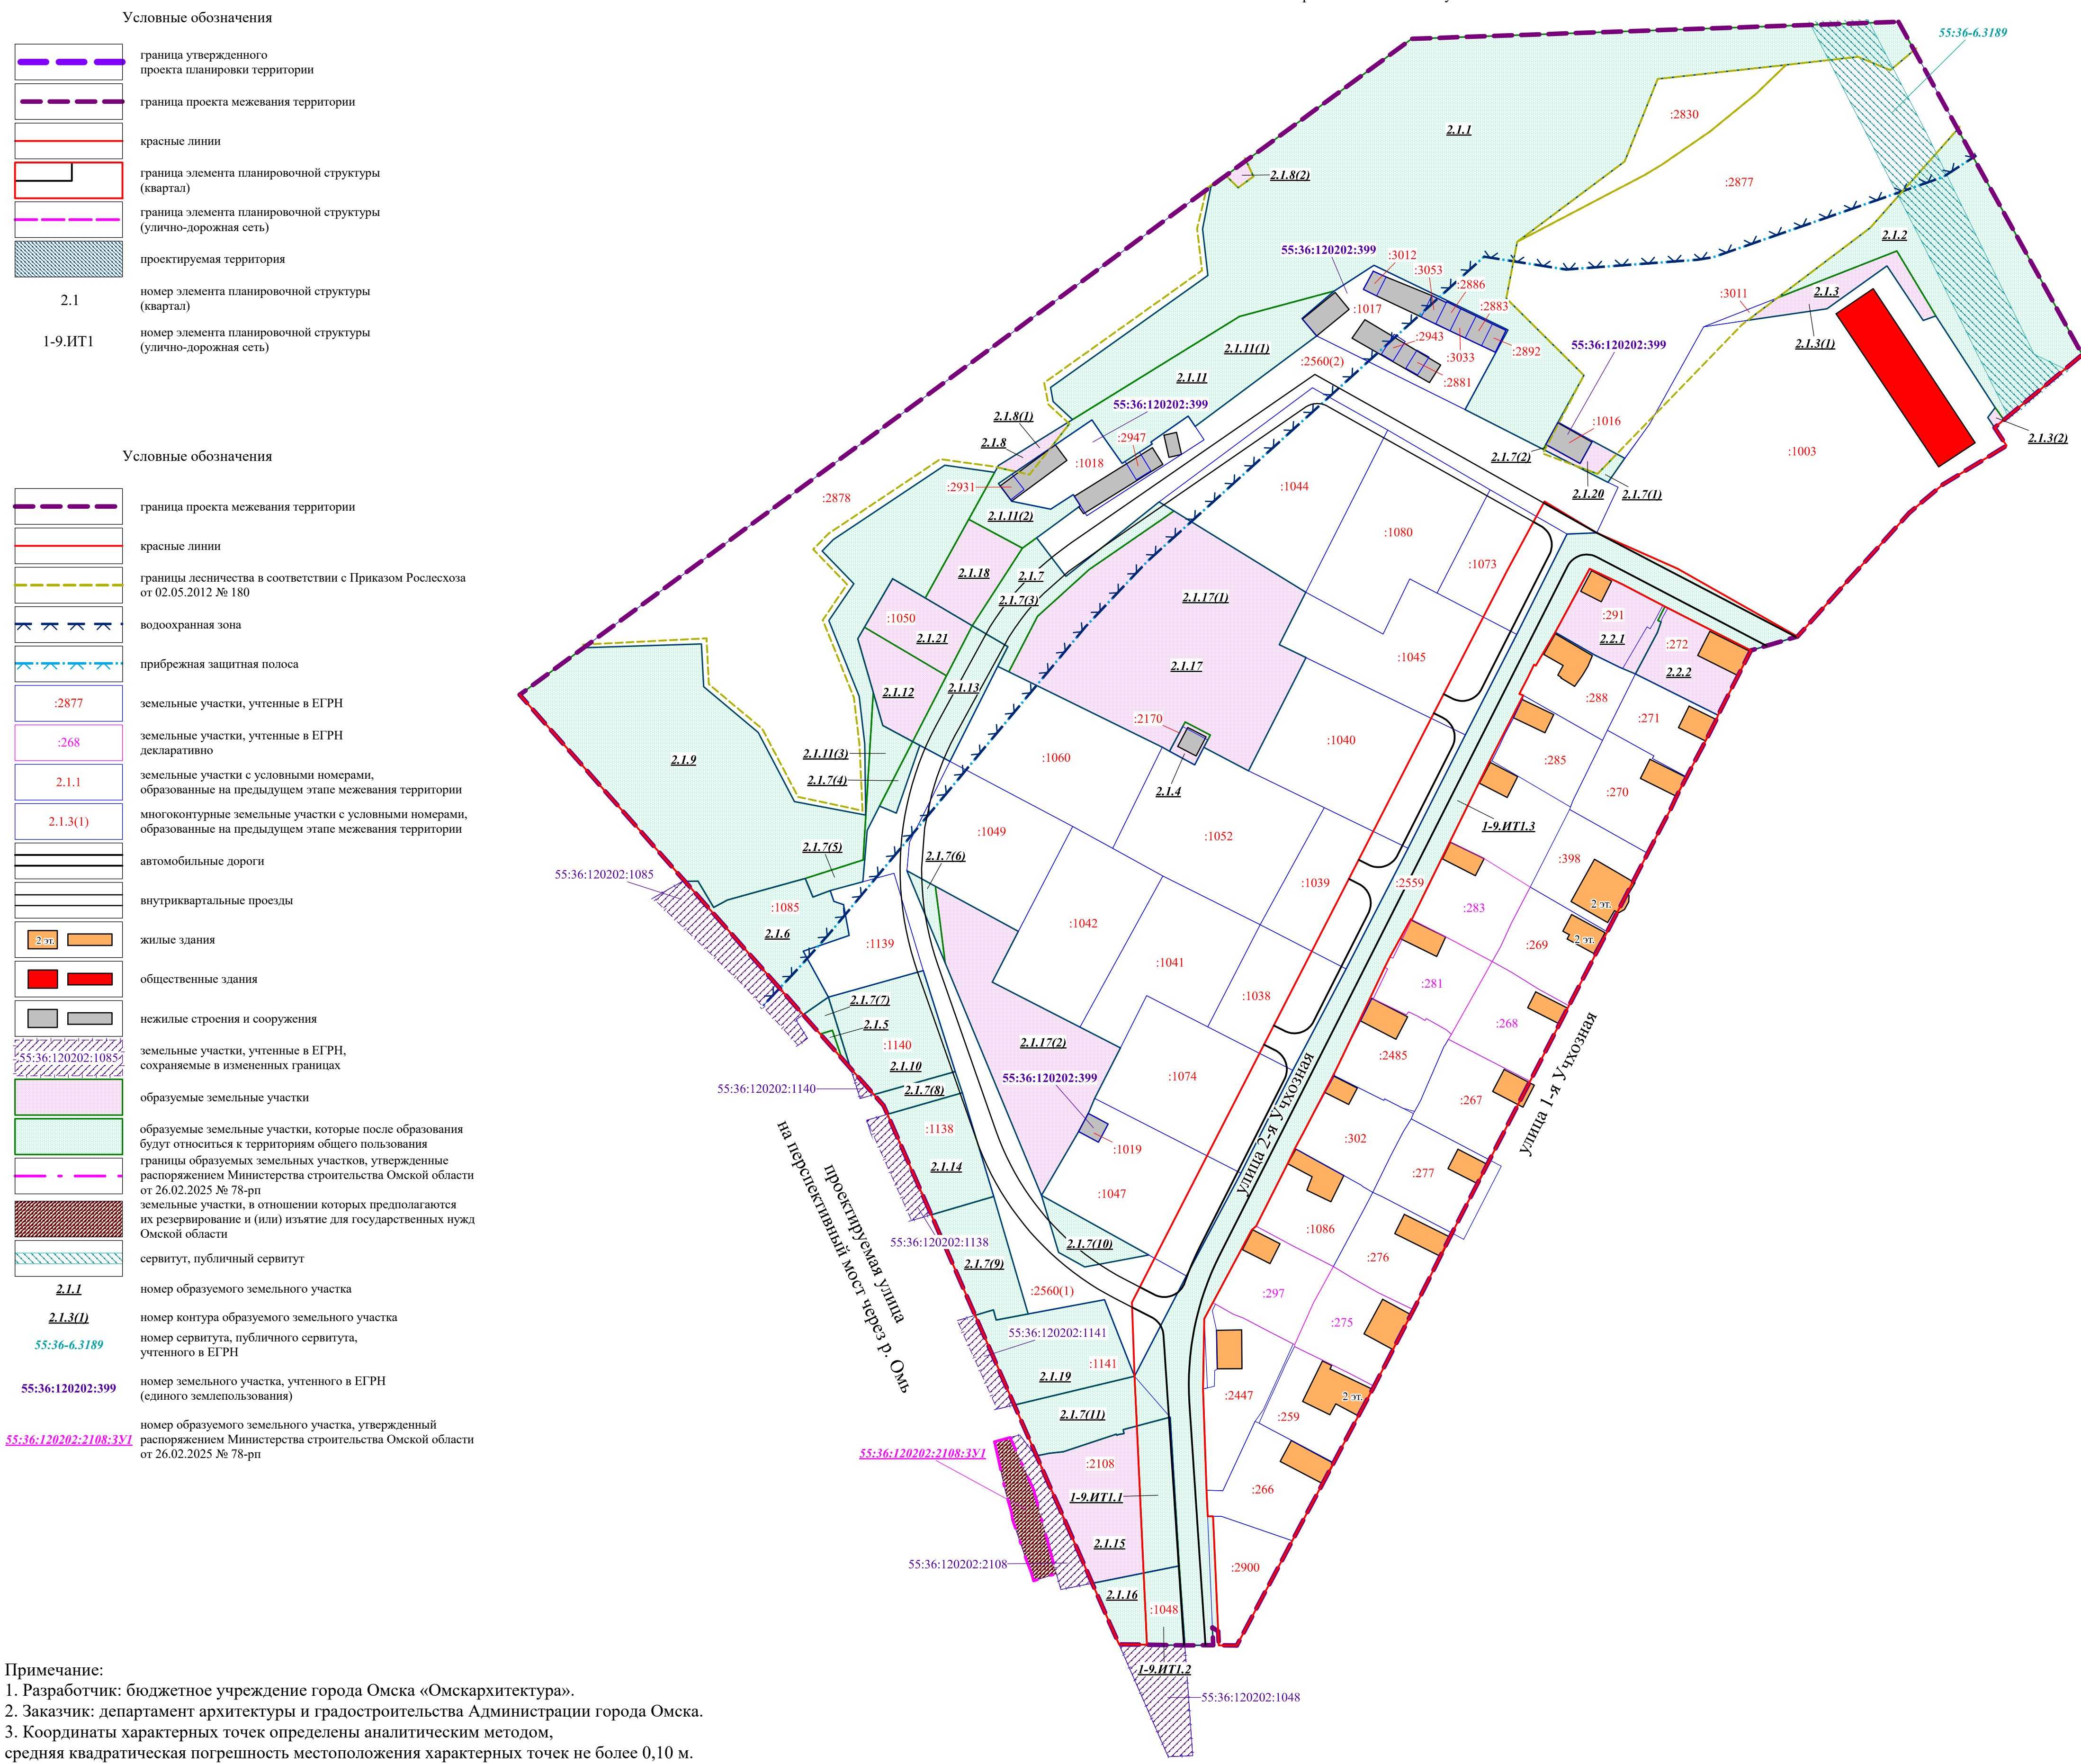

Примечание:
1. Разработчик: бюджетное учреждение города Омска «Омскарихитектура».
2. Заказчик: департамент архитектуры и градостроительства Администрации города Омска.
3. Координаты характерных точек определены аналитическим методом, средняя квадратическая погрешность местоположения характерных точек не более 0,10 м.

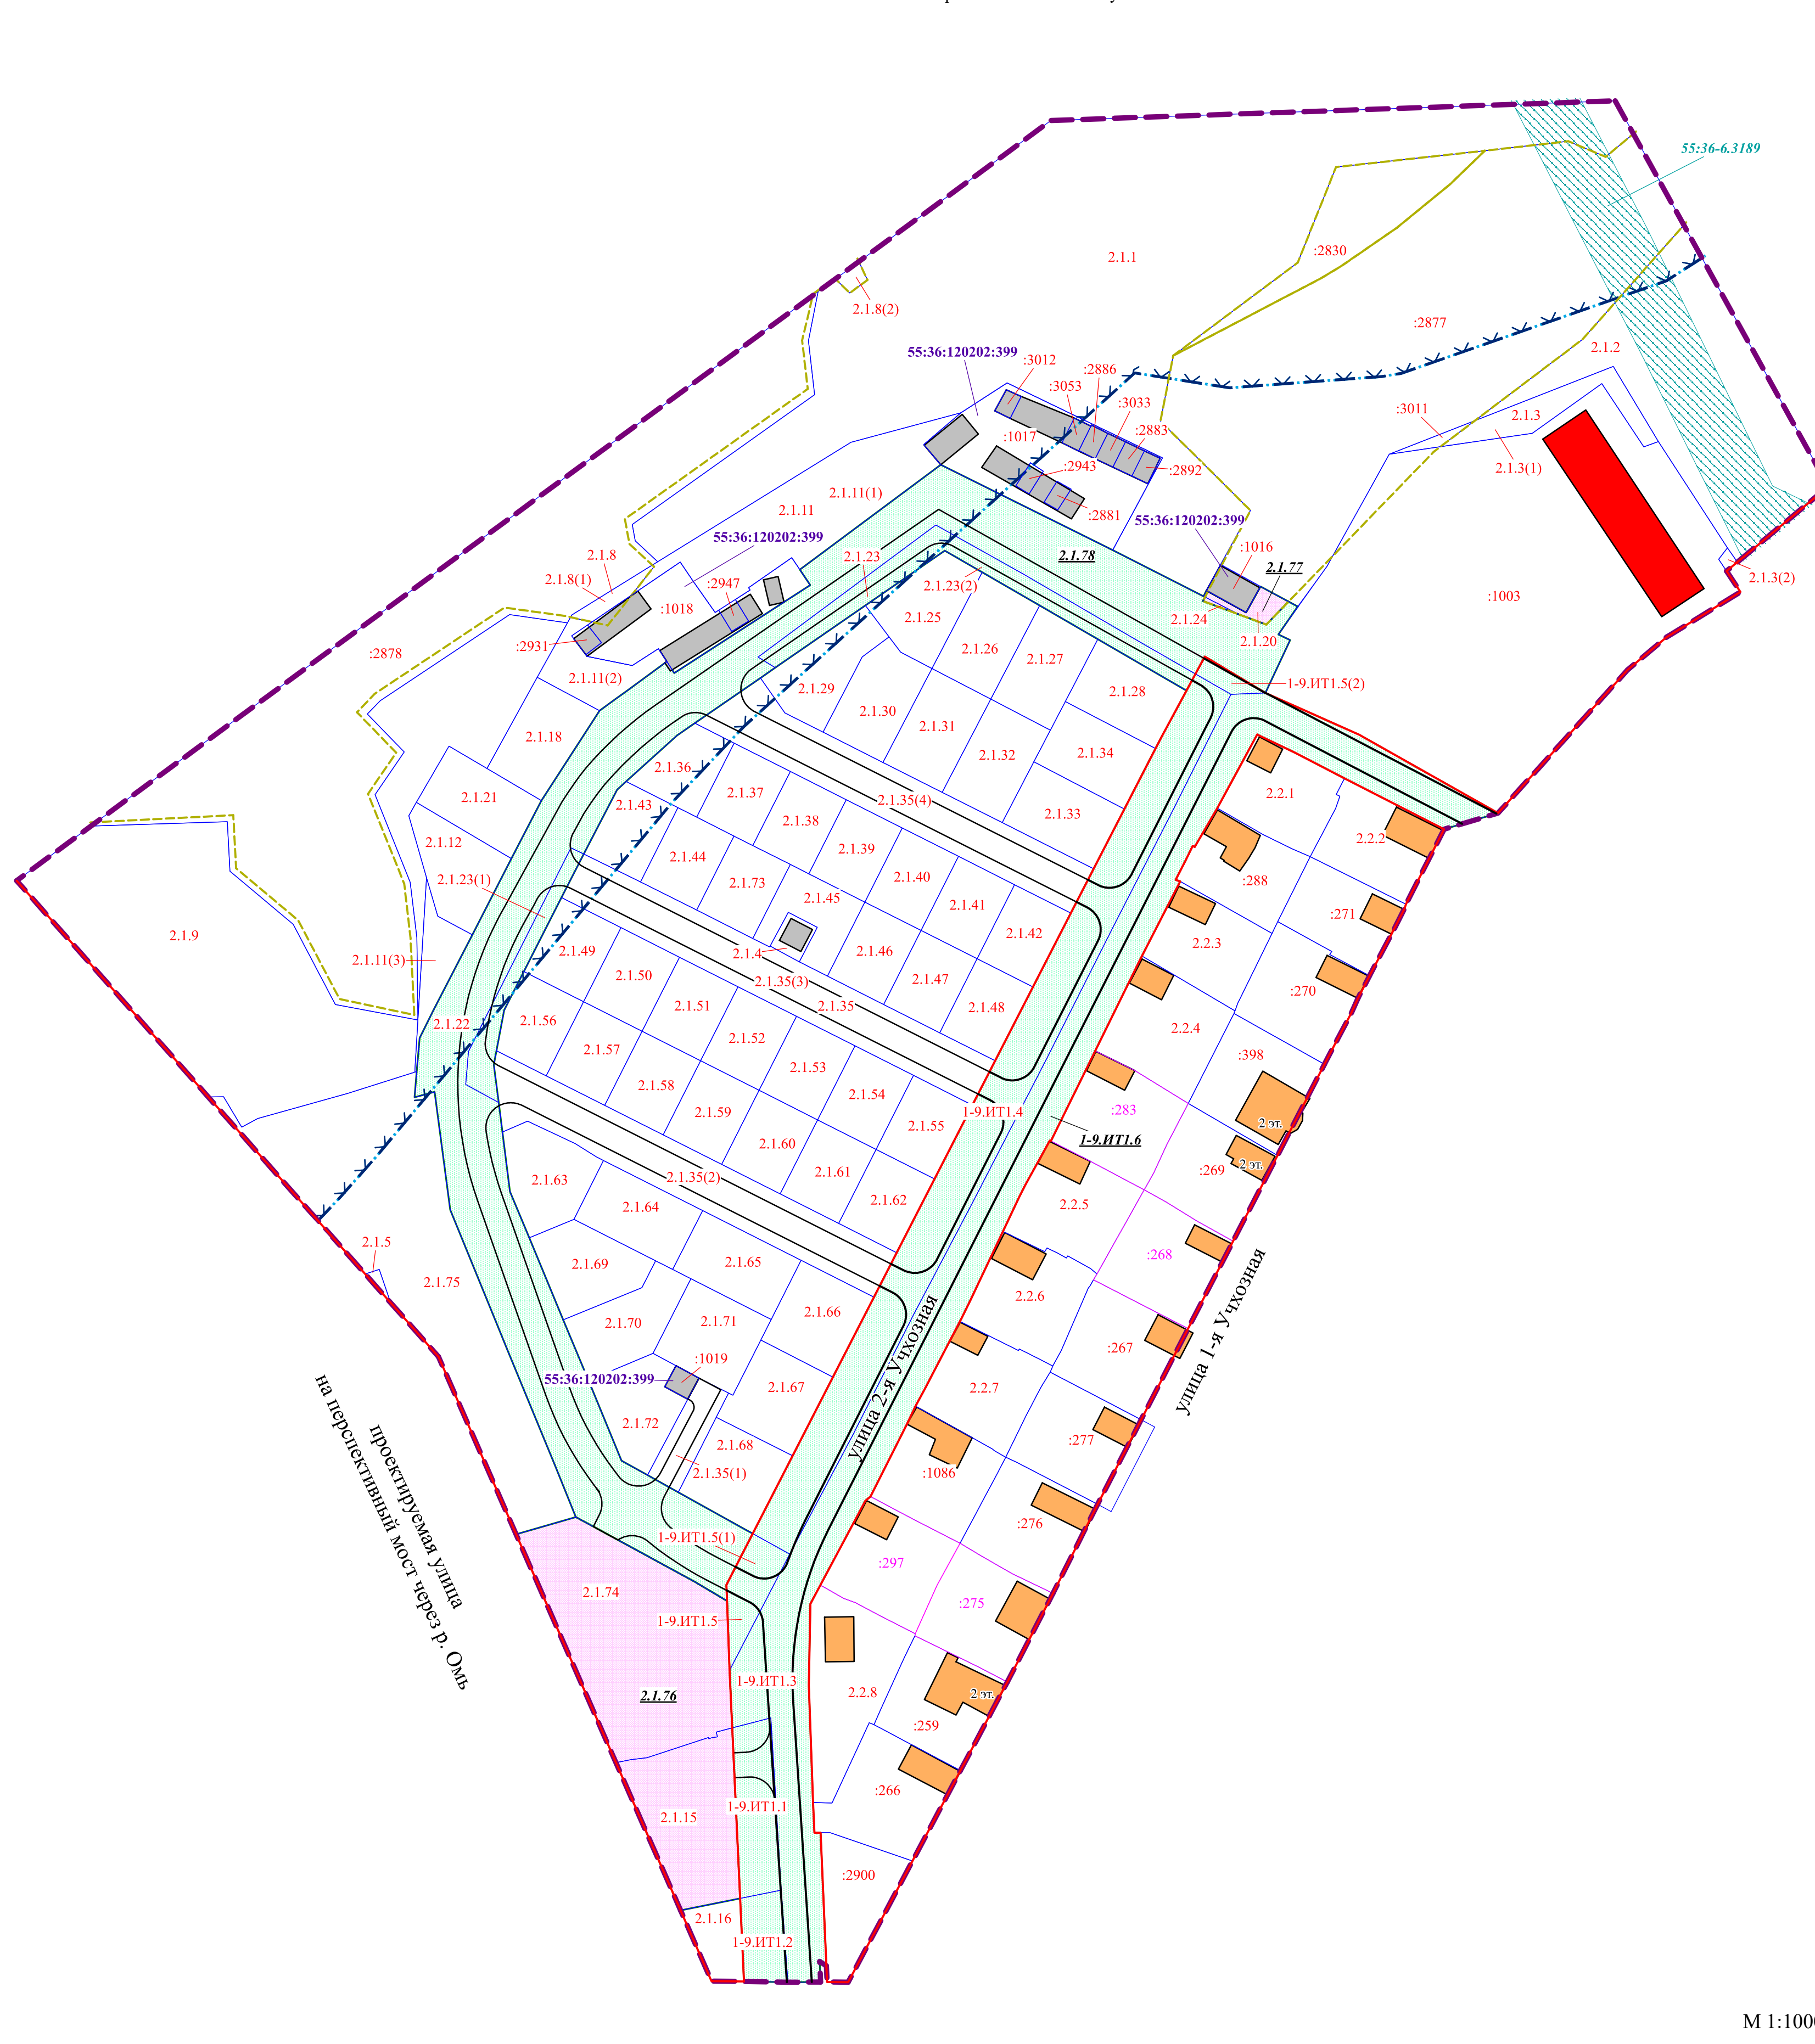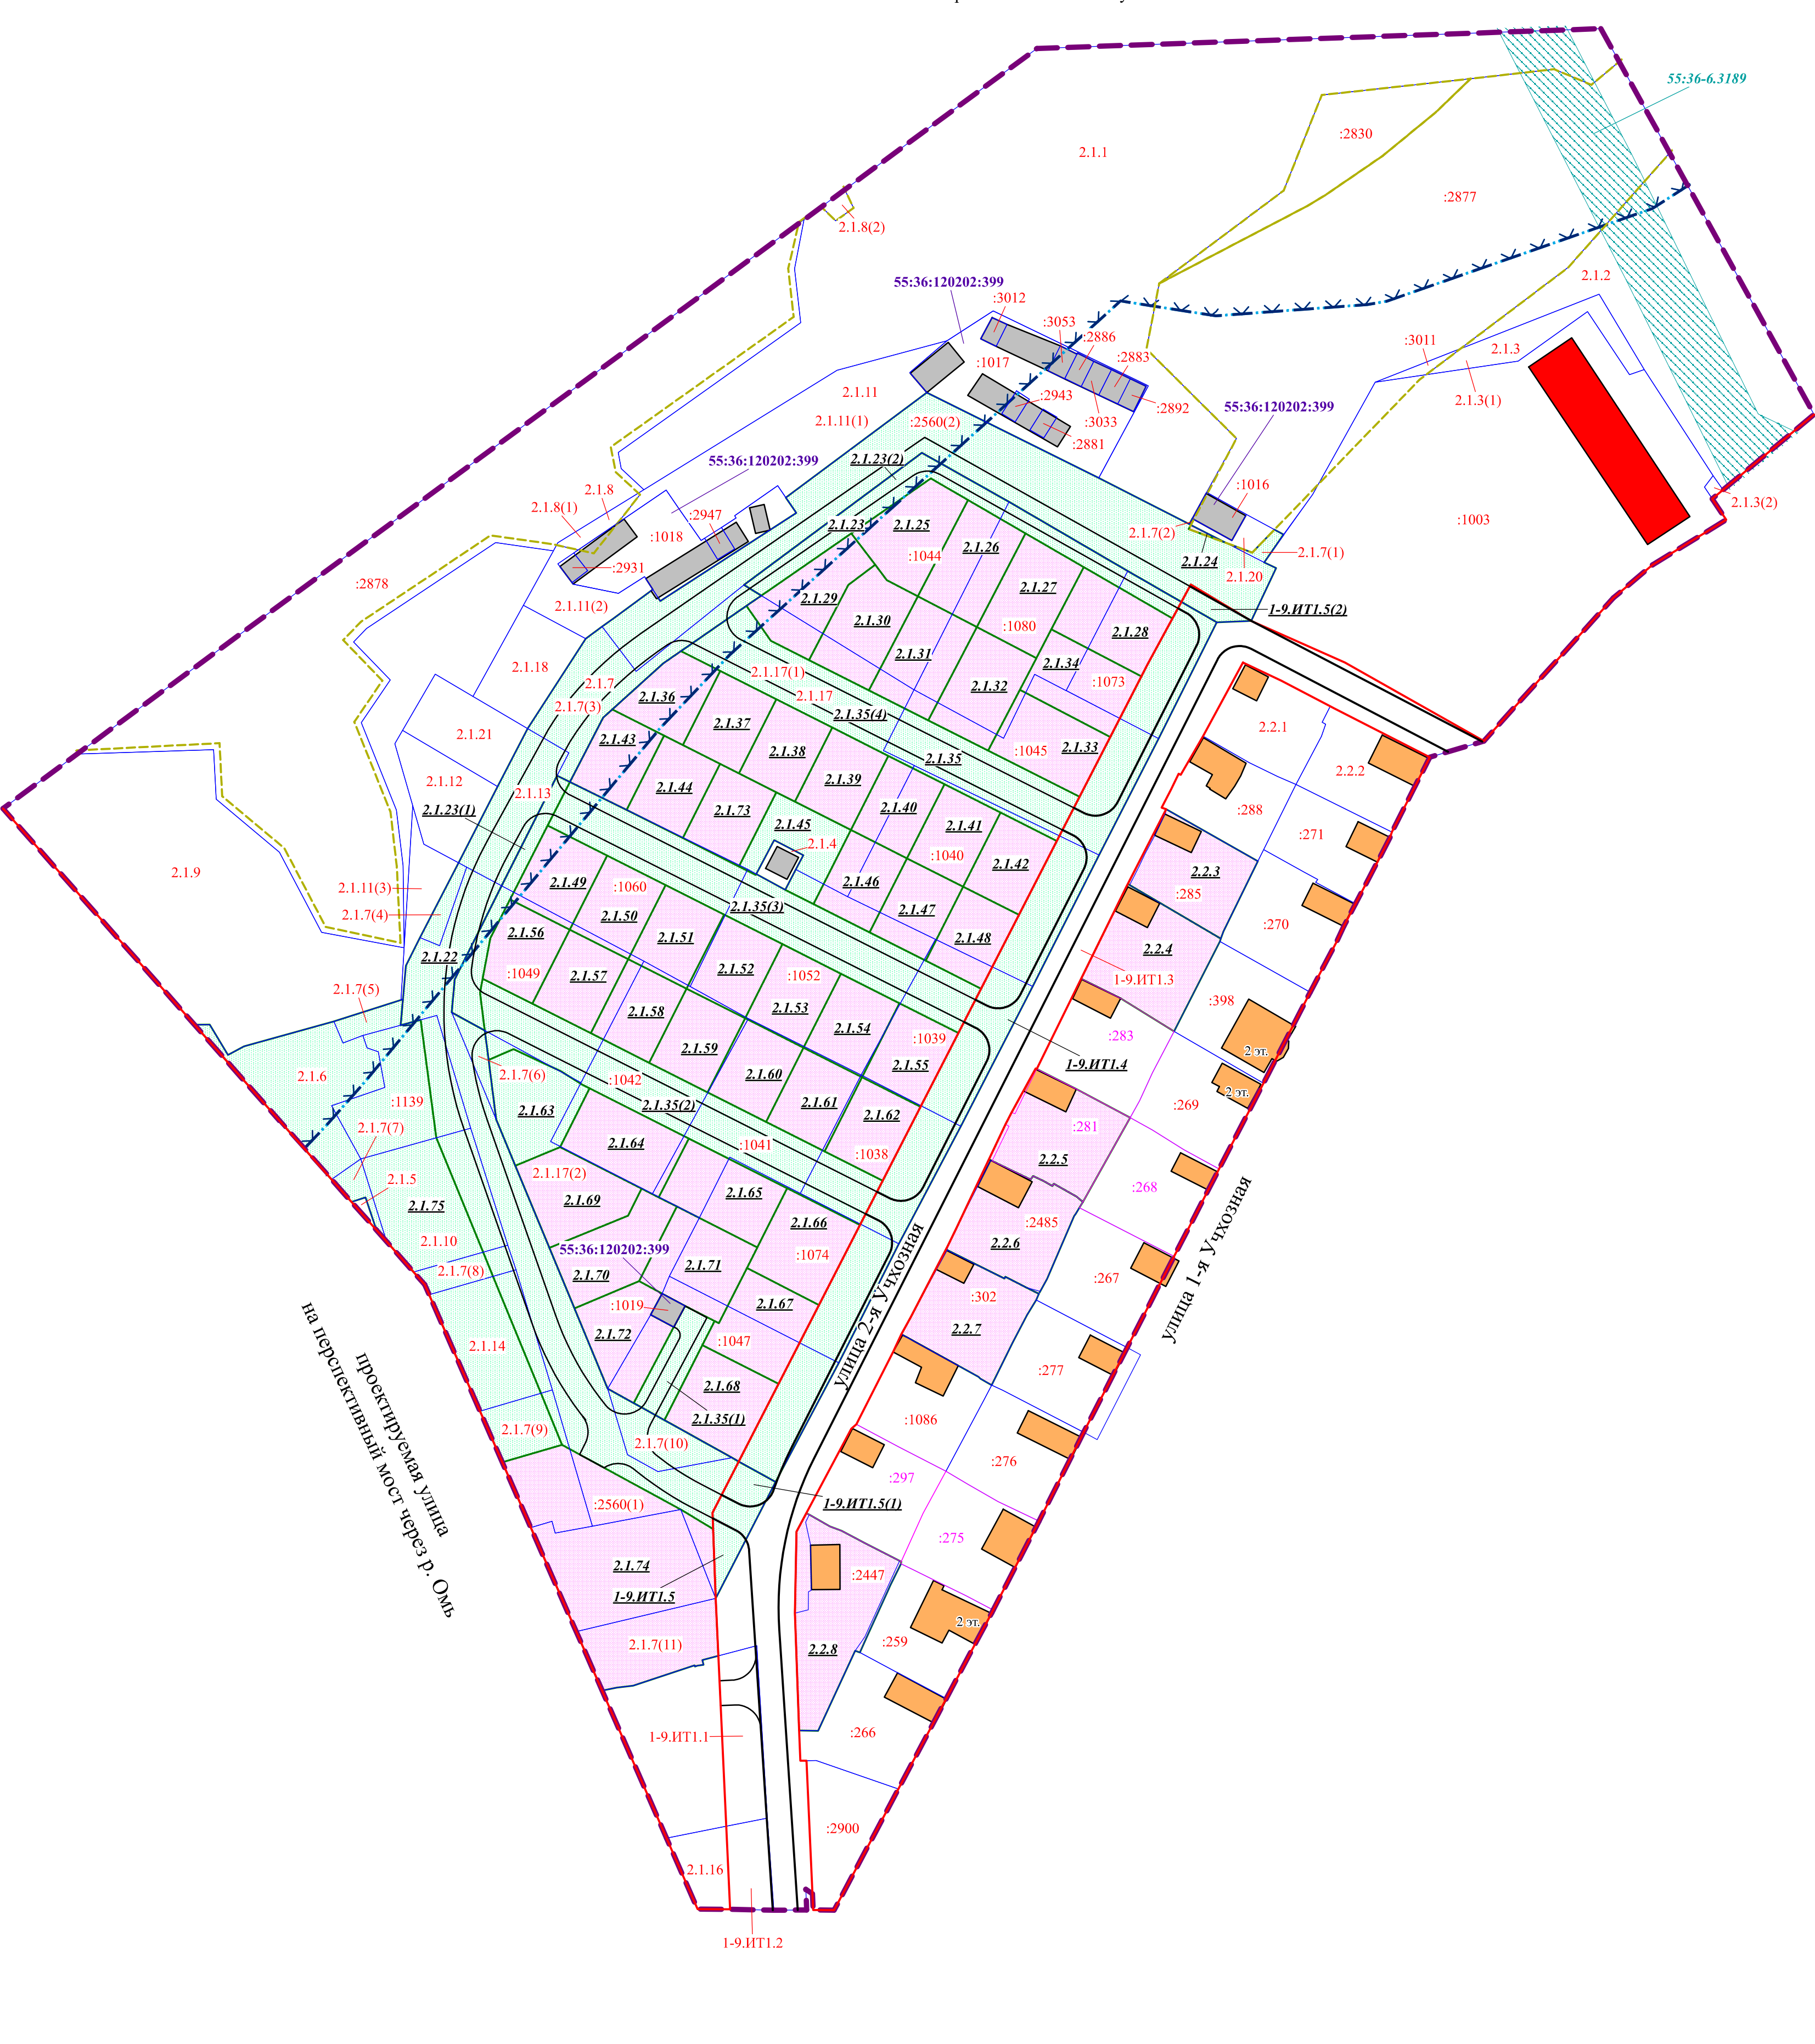

Приложение к проекту межевания территории элементов планировочной структуры №№ 2.1, 2.2, 1-9.ИТ1 проекта планировки территории, расположенной в границах: левый берег реки Оми – аллея № 2 садоводческого некоммерческого товарищества «Энергетик-5/2» (от участка № 6 до участка № 106) – северная граница садоводческого некоммерческого товарищества «Трикотажник» (до участка № 131 по аллее № 4) – восточная граница участков № 130 и № 116 по аллее № 4, № 100 и № 87 по аллее № 3, № 49 и № 61 по аллее № 2, № 74 по аллее № 1 садоводческого некоммерческого товарищества «Трикотажник» – восточная граница участков №№ 155 – 161 садоводческого некоммерческого товарищества «Энергетик-5/3» – северная и восточная границы участка № 144 по аллее № 7 садоводческого некоммерческого товарищества «Энергетик-5/3», северная граница участков № 136 и № 137 по аллее № 7 садоводческого некоммерческого товарищества «Энергетик-5/3» – северная граница участка № 146 по аллее № 6 садоводческого некоммерческого товарищества «Энергетик-5/3» – восточная граница участков № 152 по аллее № 6 и № 127 по аллее № 5 садоводческого некоммерческого товарищества «Энергетик-5/3» – северная и восточная границы участка № 149 по аллее № 5 садоводческого некоммерческого товарищества «Энергетик-5/3» – западная граница территории завода золо-аглопоритового гравия – граница полосы отвода железной дороги – Окружная дорога в Центральном административном округе города Омска